




	AYUNTAMIENTO AJUNTAMENT DELS PALLARESSOS	Escala S/E	REDUIT: 0 ESCALA GRÁFICA	PROYECTO MEMORIA DESCRIPTIVA DE LA INSTALACIÓN DE PLACAS FOTOELECTRÍCAS PARA AUTOCONSUMO EN EL MUNICIPIO ELS PALLARESSOS	PLANO SITUACIÓN	FECHA SET. 2020	Modificación 0	NÚM 1
						Referència CAD FV_Pallaresos_Unifiliar.DWG		Full 1 de 1

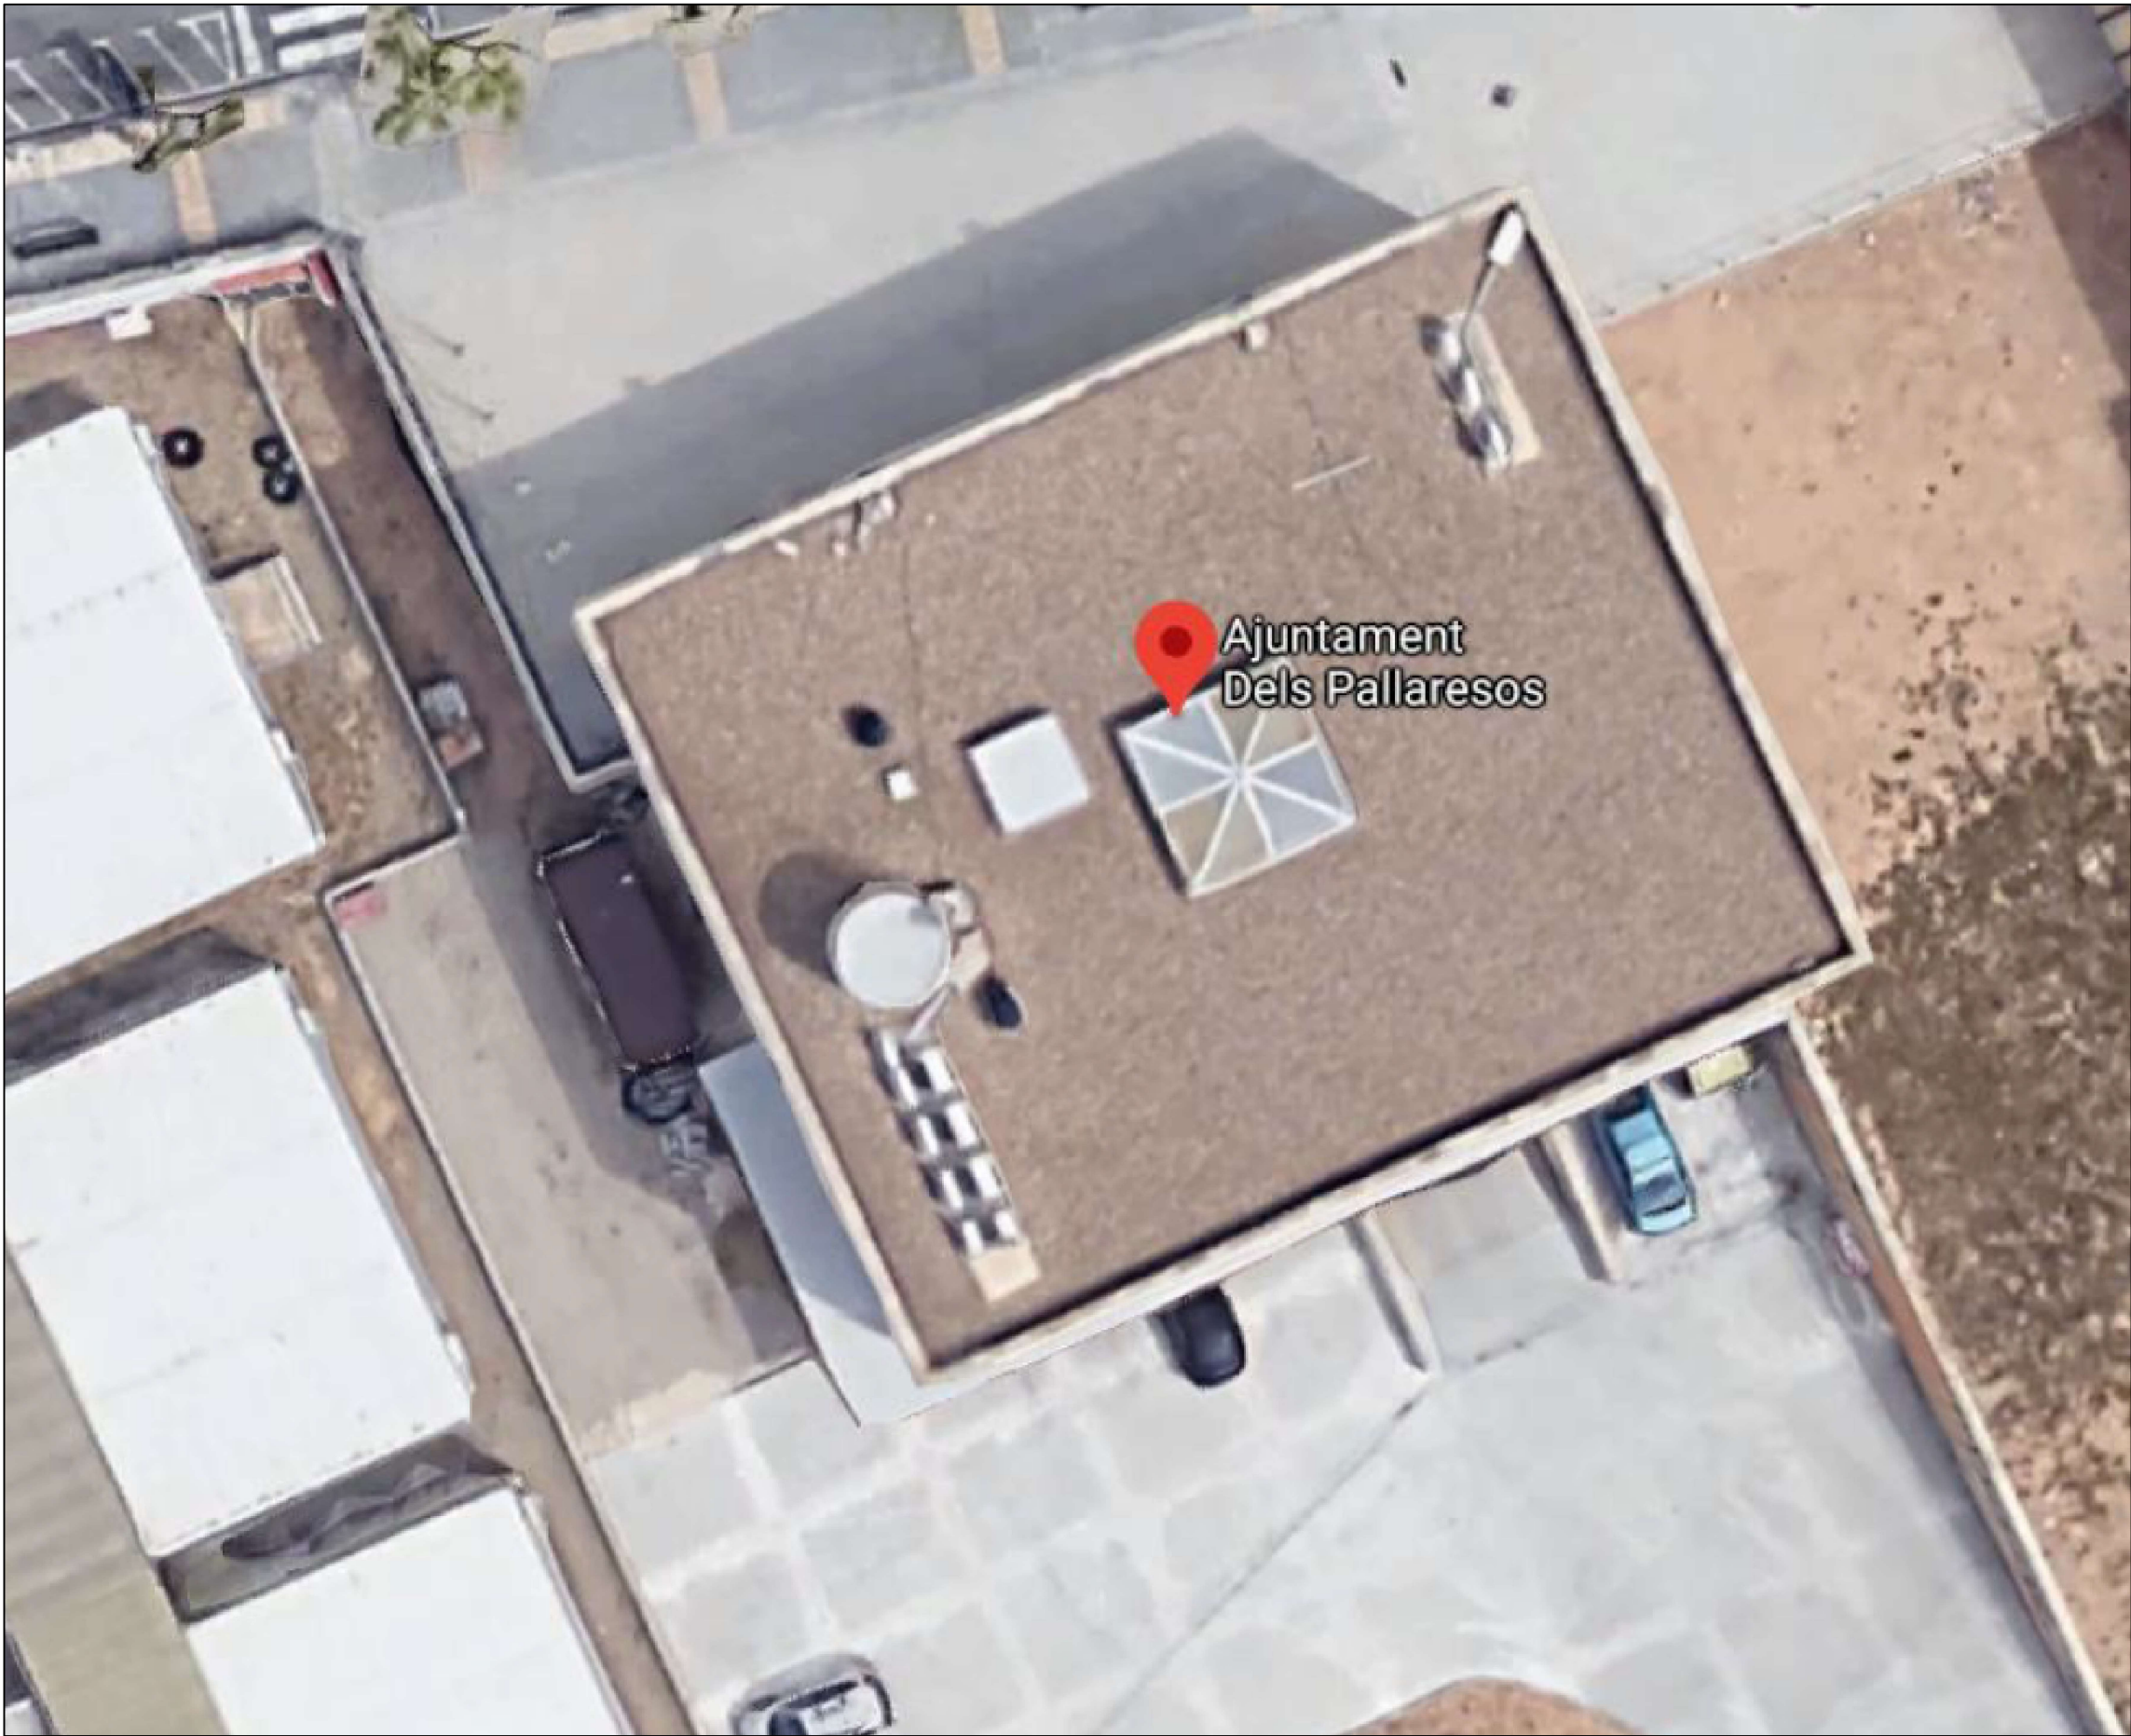