




N:\01_Planols Edificis AMB_CAD\01.00_Parking
Comunitari

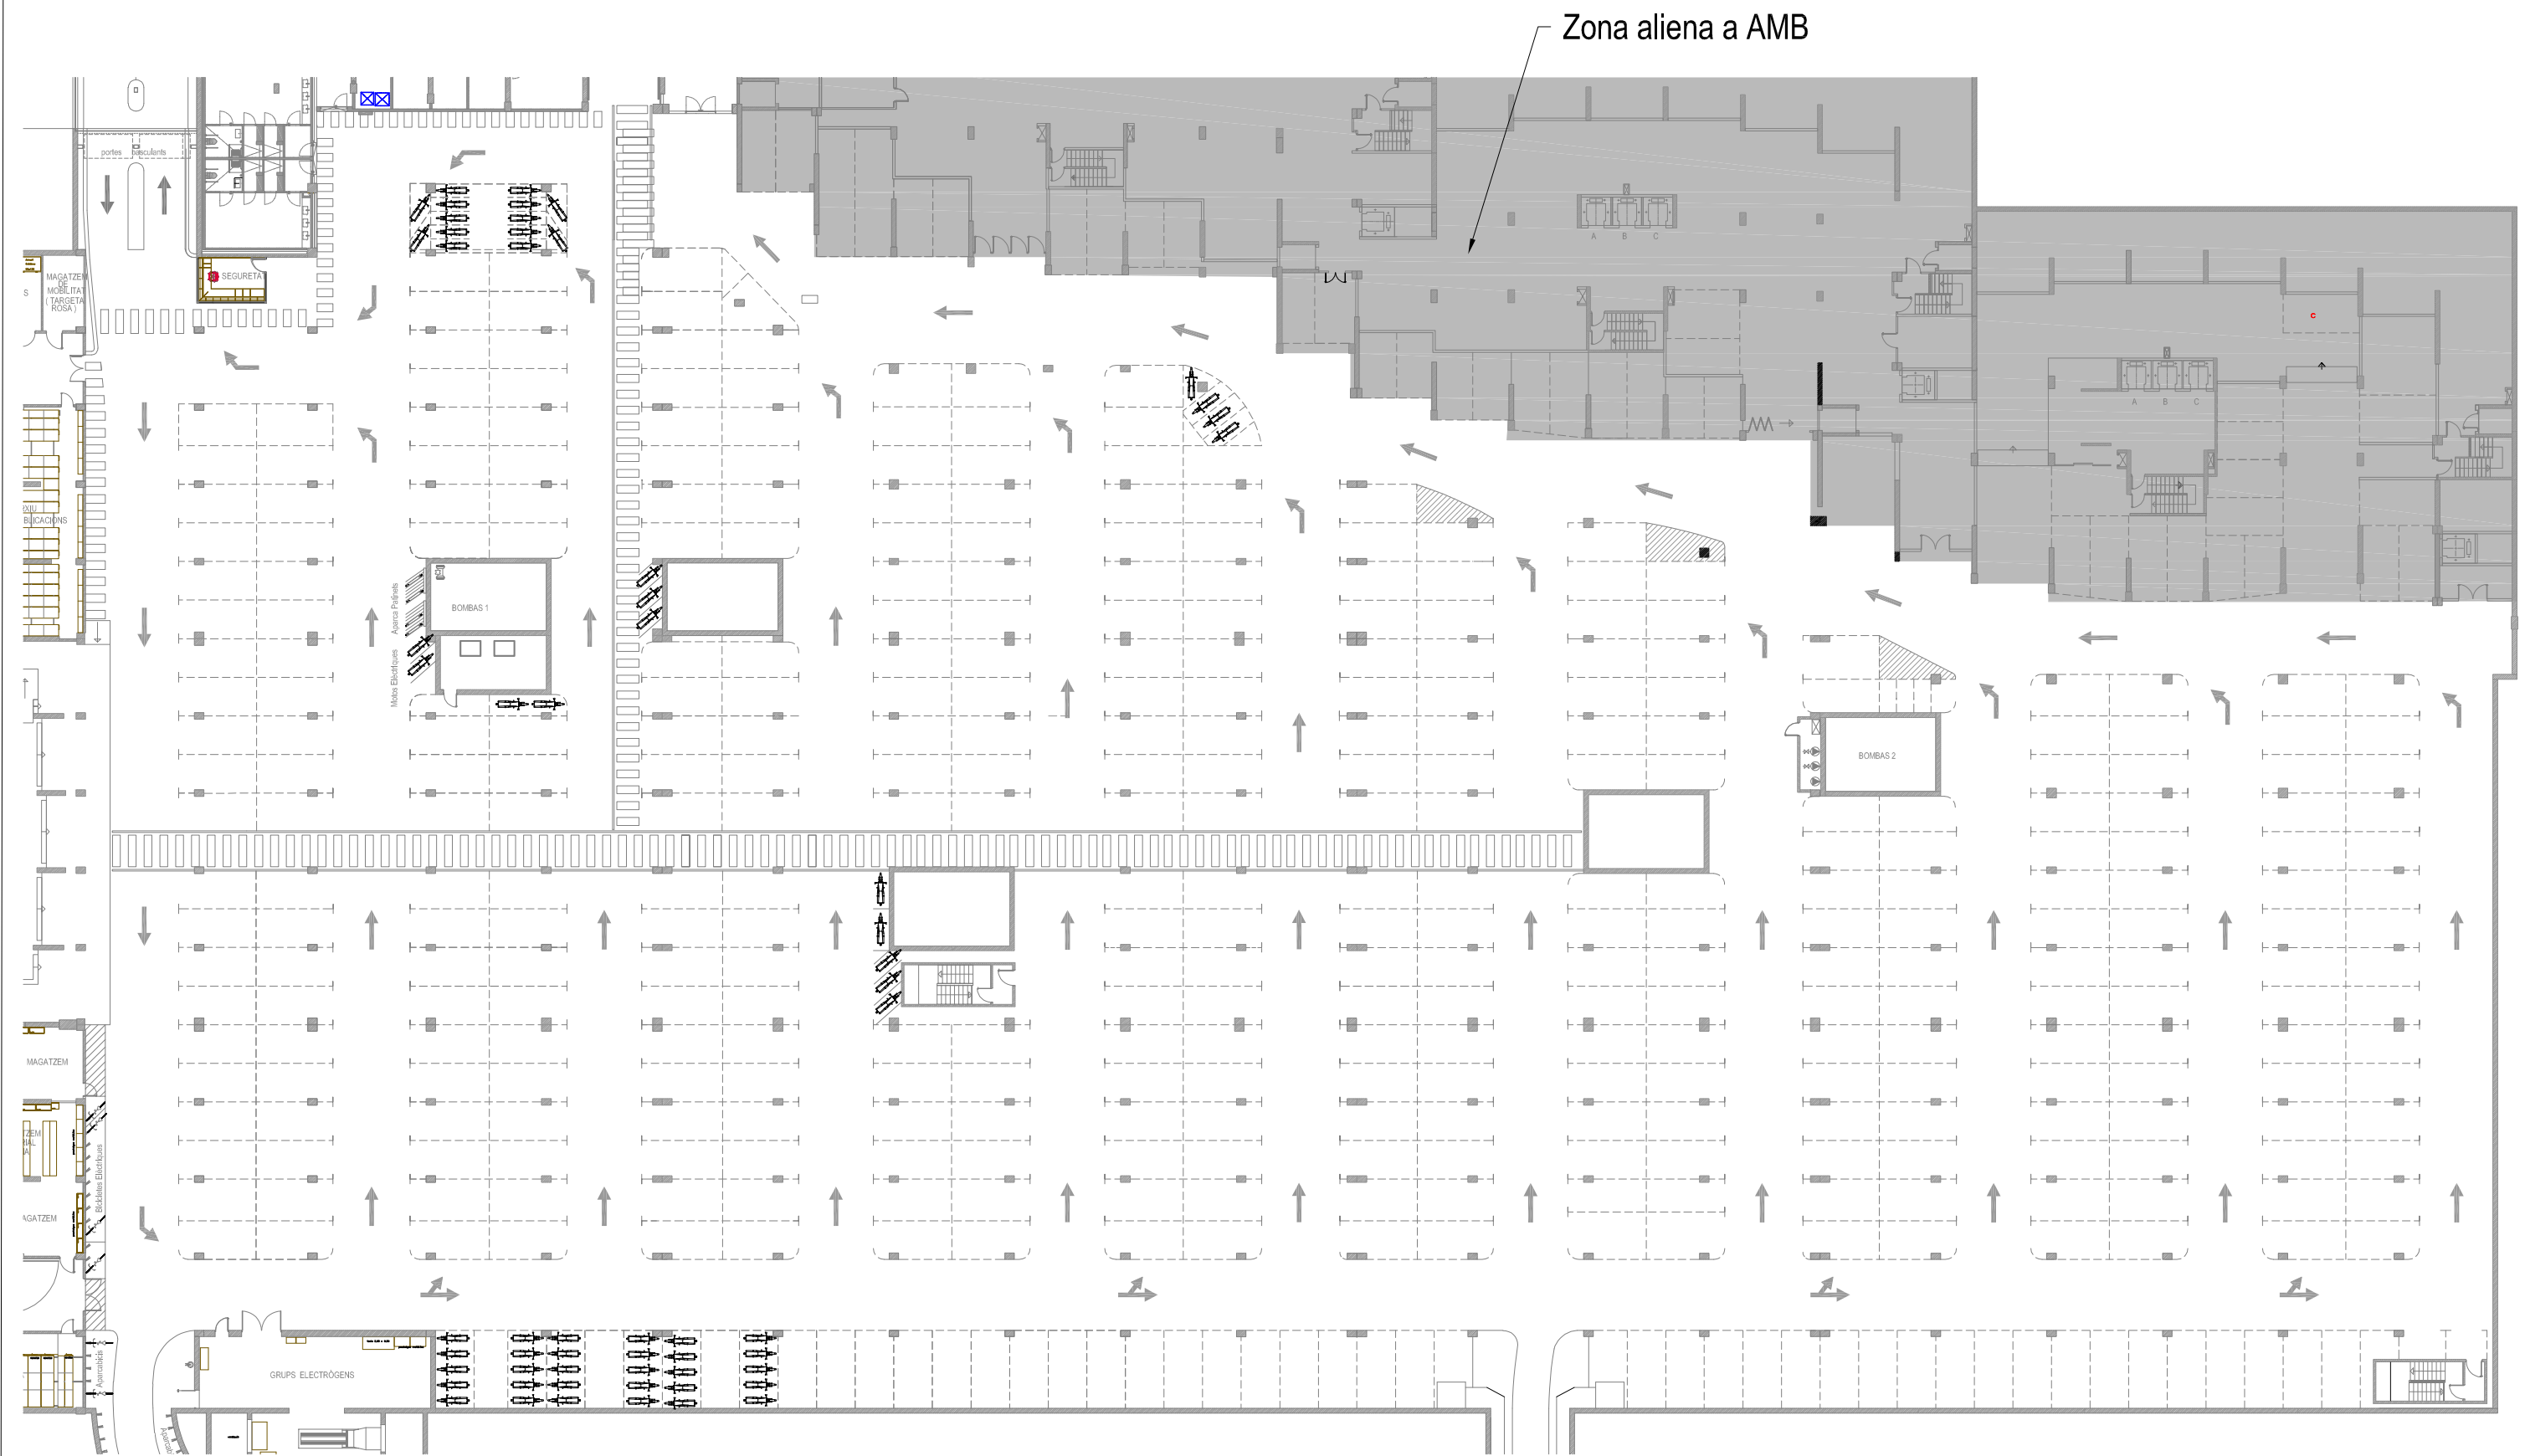

Escala: S/E
Escala gràfica
0 1 2 3 4 m.

PLANTA SOTERRANI - APARCAMENT AMB
DISTRIBUCIÓ PLACES

Escala: S/E

Actualitzat: 08/04/2024