


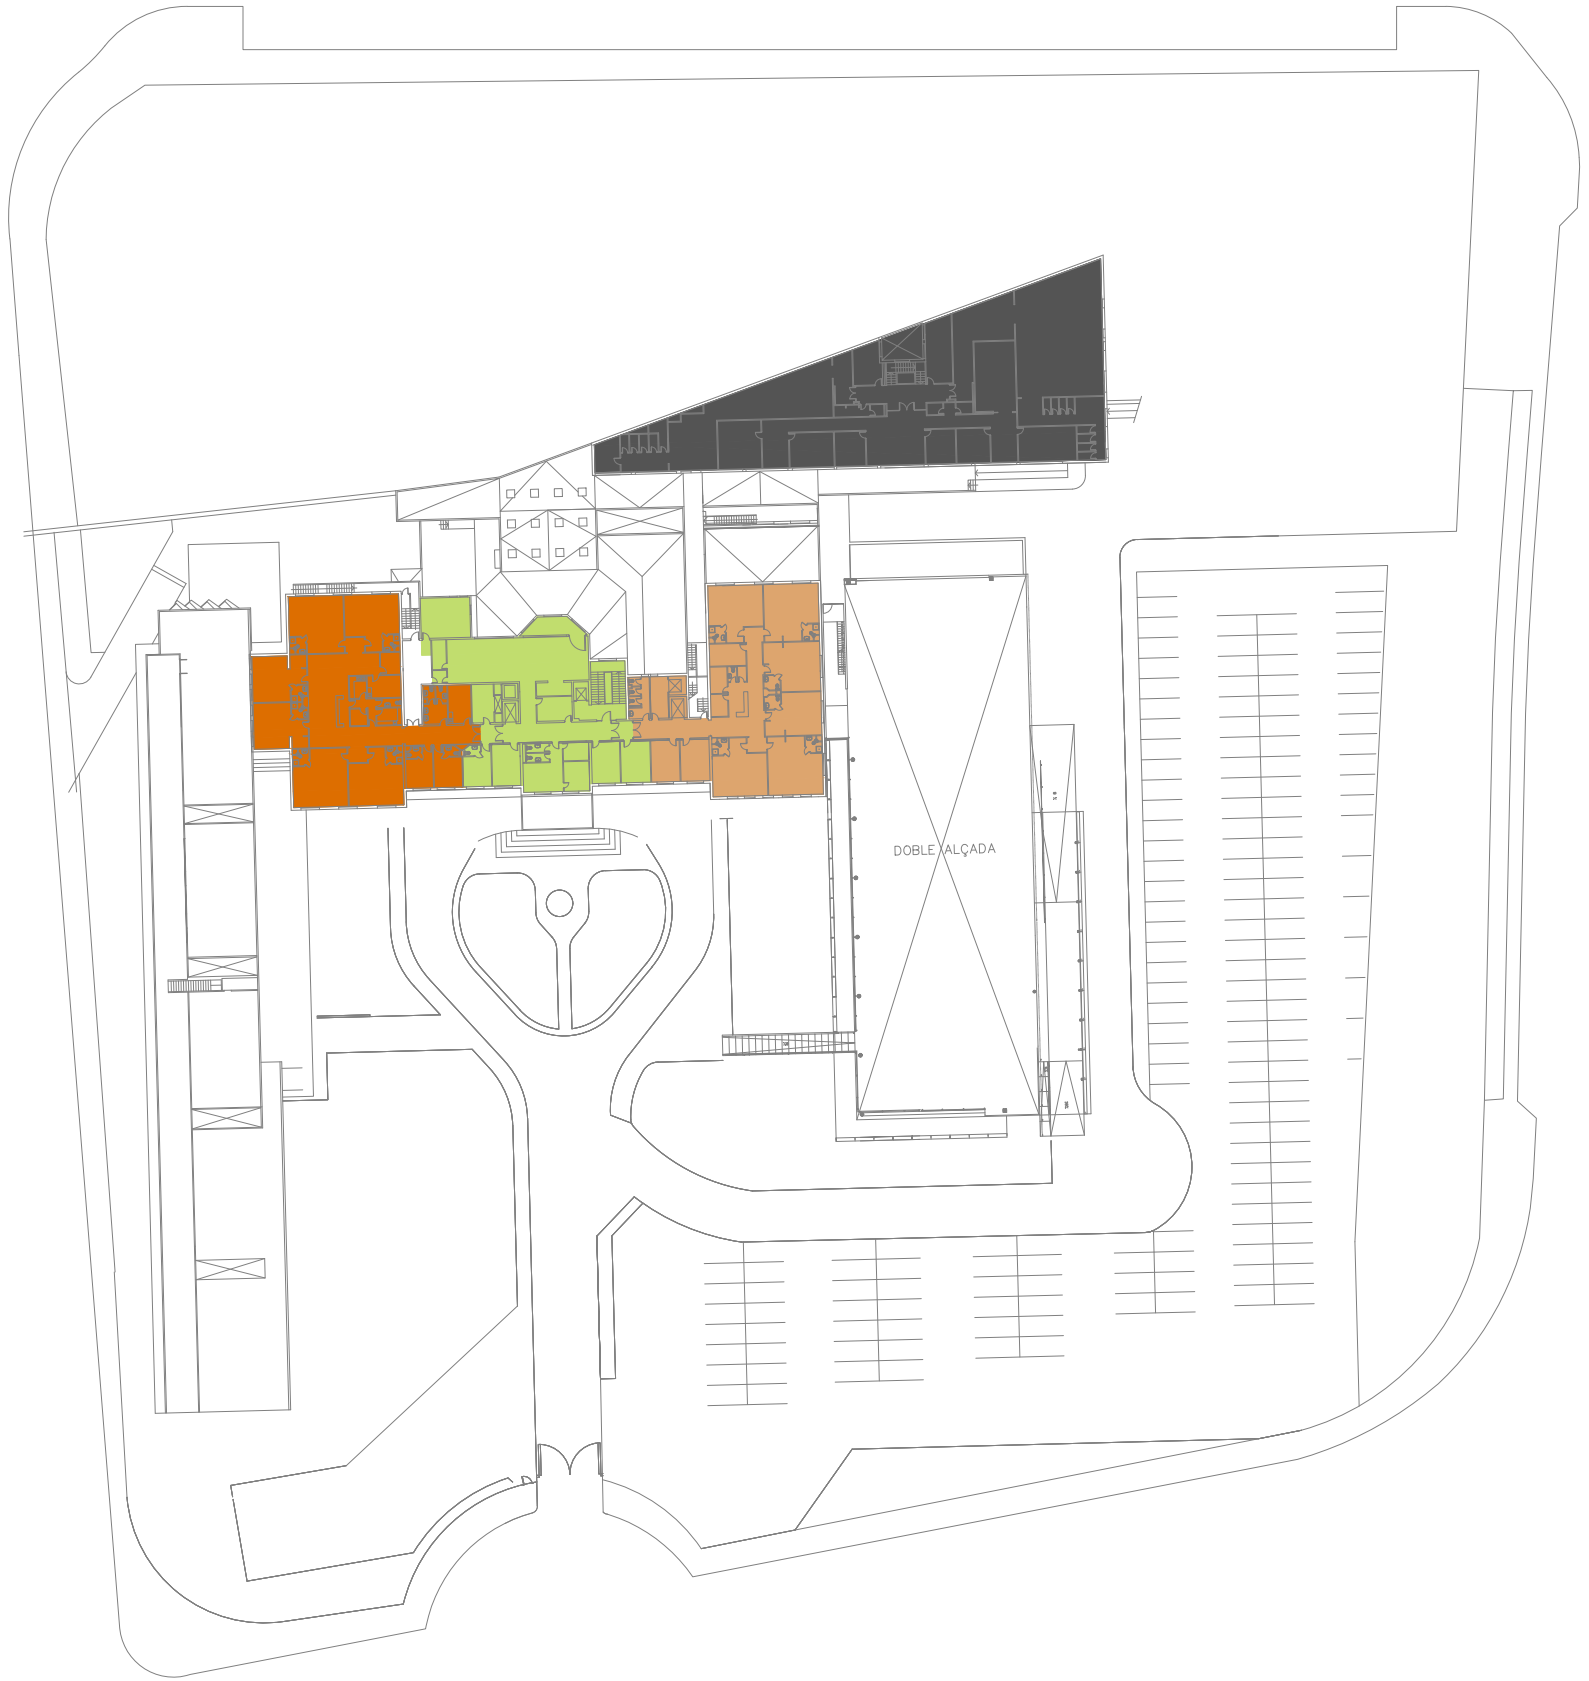

	HOSPITALITZACIÓ ESQUERRA	419.44m2
	HOSPITALITZACIÓ CENTRAL	365.92m2
	HOSPITALITZACIÓ DRETA	383.72m2
	ADMINISTRACIÓ/ VESTIDORS	750.02m2
TOTAL SUP. PLANTA PRIMERA		1919.10m2