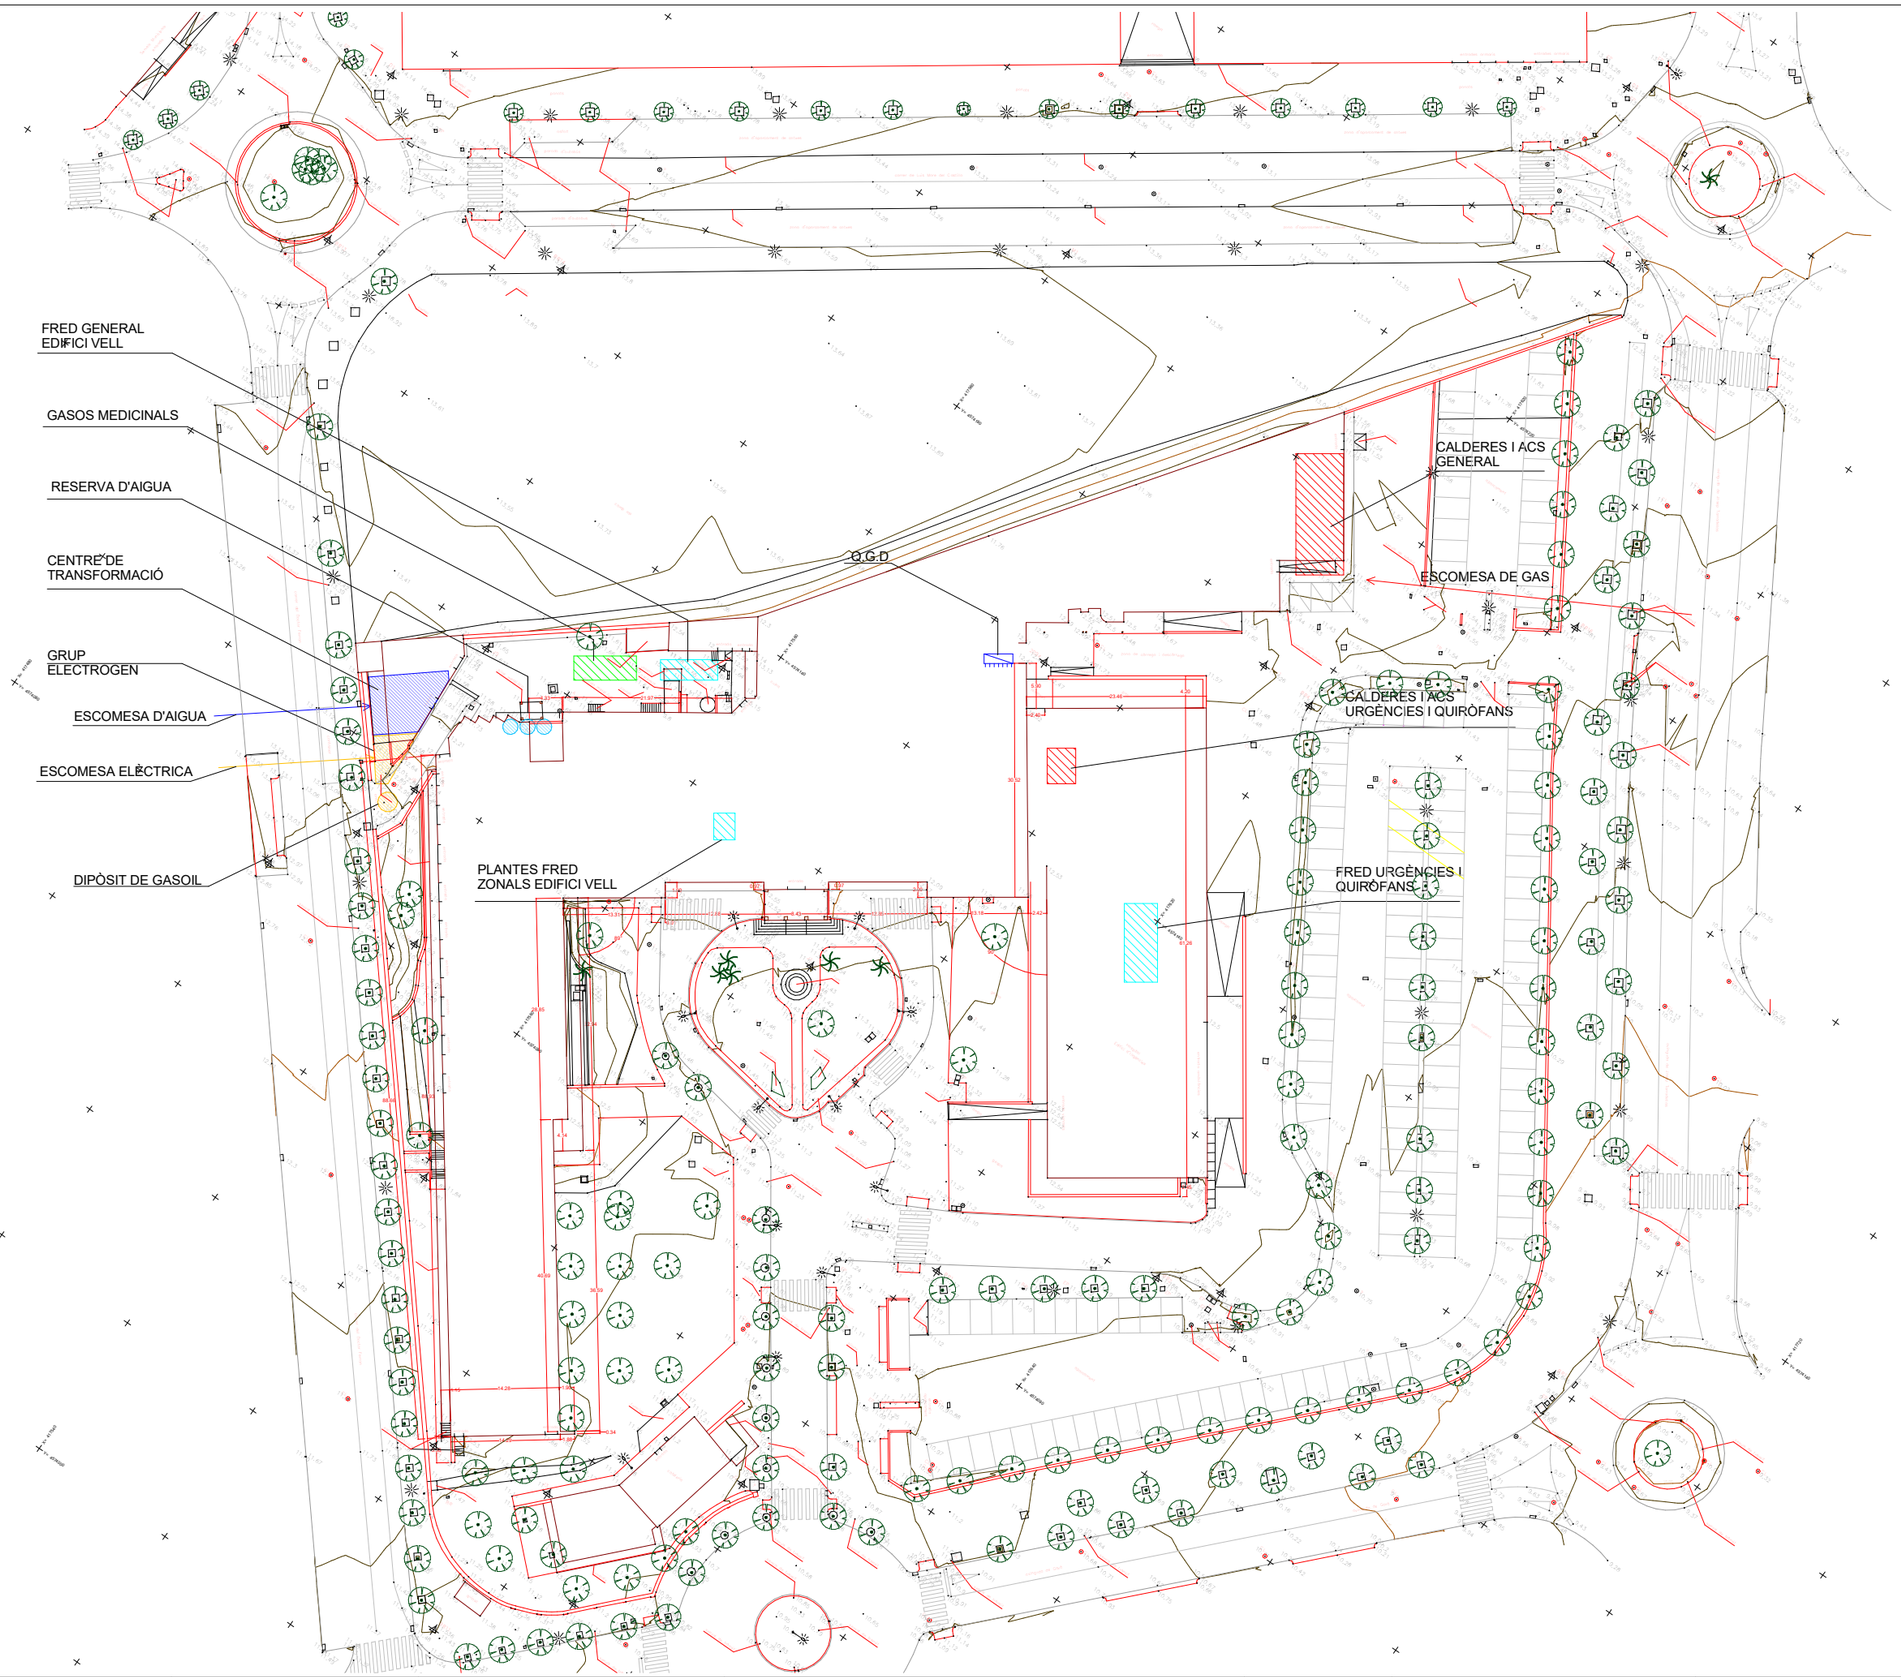

	CONSULTOR ARQUITECTE UTE SULKIN MARCHISSIO - RAMON ESTEVE	TÍTOL DEL PROJECTE PR. EXECUTIU PROJECTE D'AMPLIACIÓ I REFORMA DE L'HOSPITAL DE VILADECANS	CLAU HVB-15345	ESCALES A1: 1/400 A3: 1/800 ORIGINALS A3	0 10 20 GRÀFIQUES	NOM DEL PLÀNOL Definició general del projecte en relació a l'entorn i dels espais exteriors Topogràfic, serveis i elements afectats	DATA ABRIL 2017	CAPÍTOL DG-U.04
						NOM FITXER SME_HV_ARQ.rvt	FULL.01.DE...01