



PLANTA 04
EDIFICI CLÚSTER II

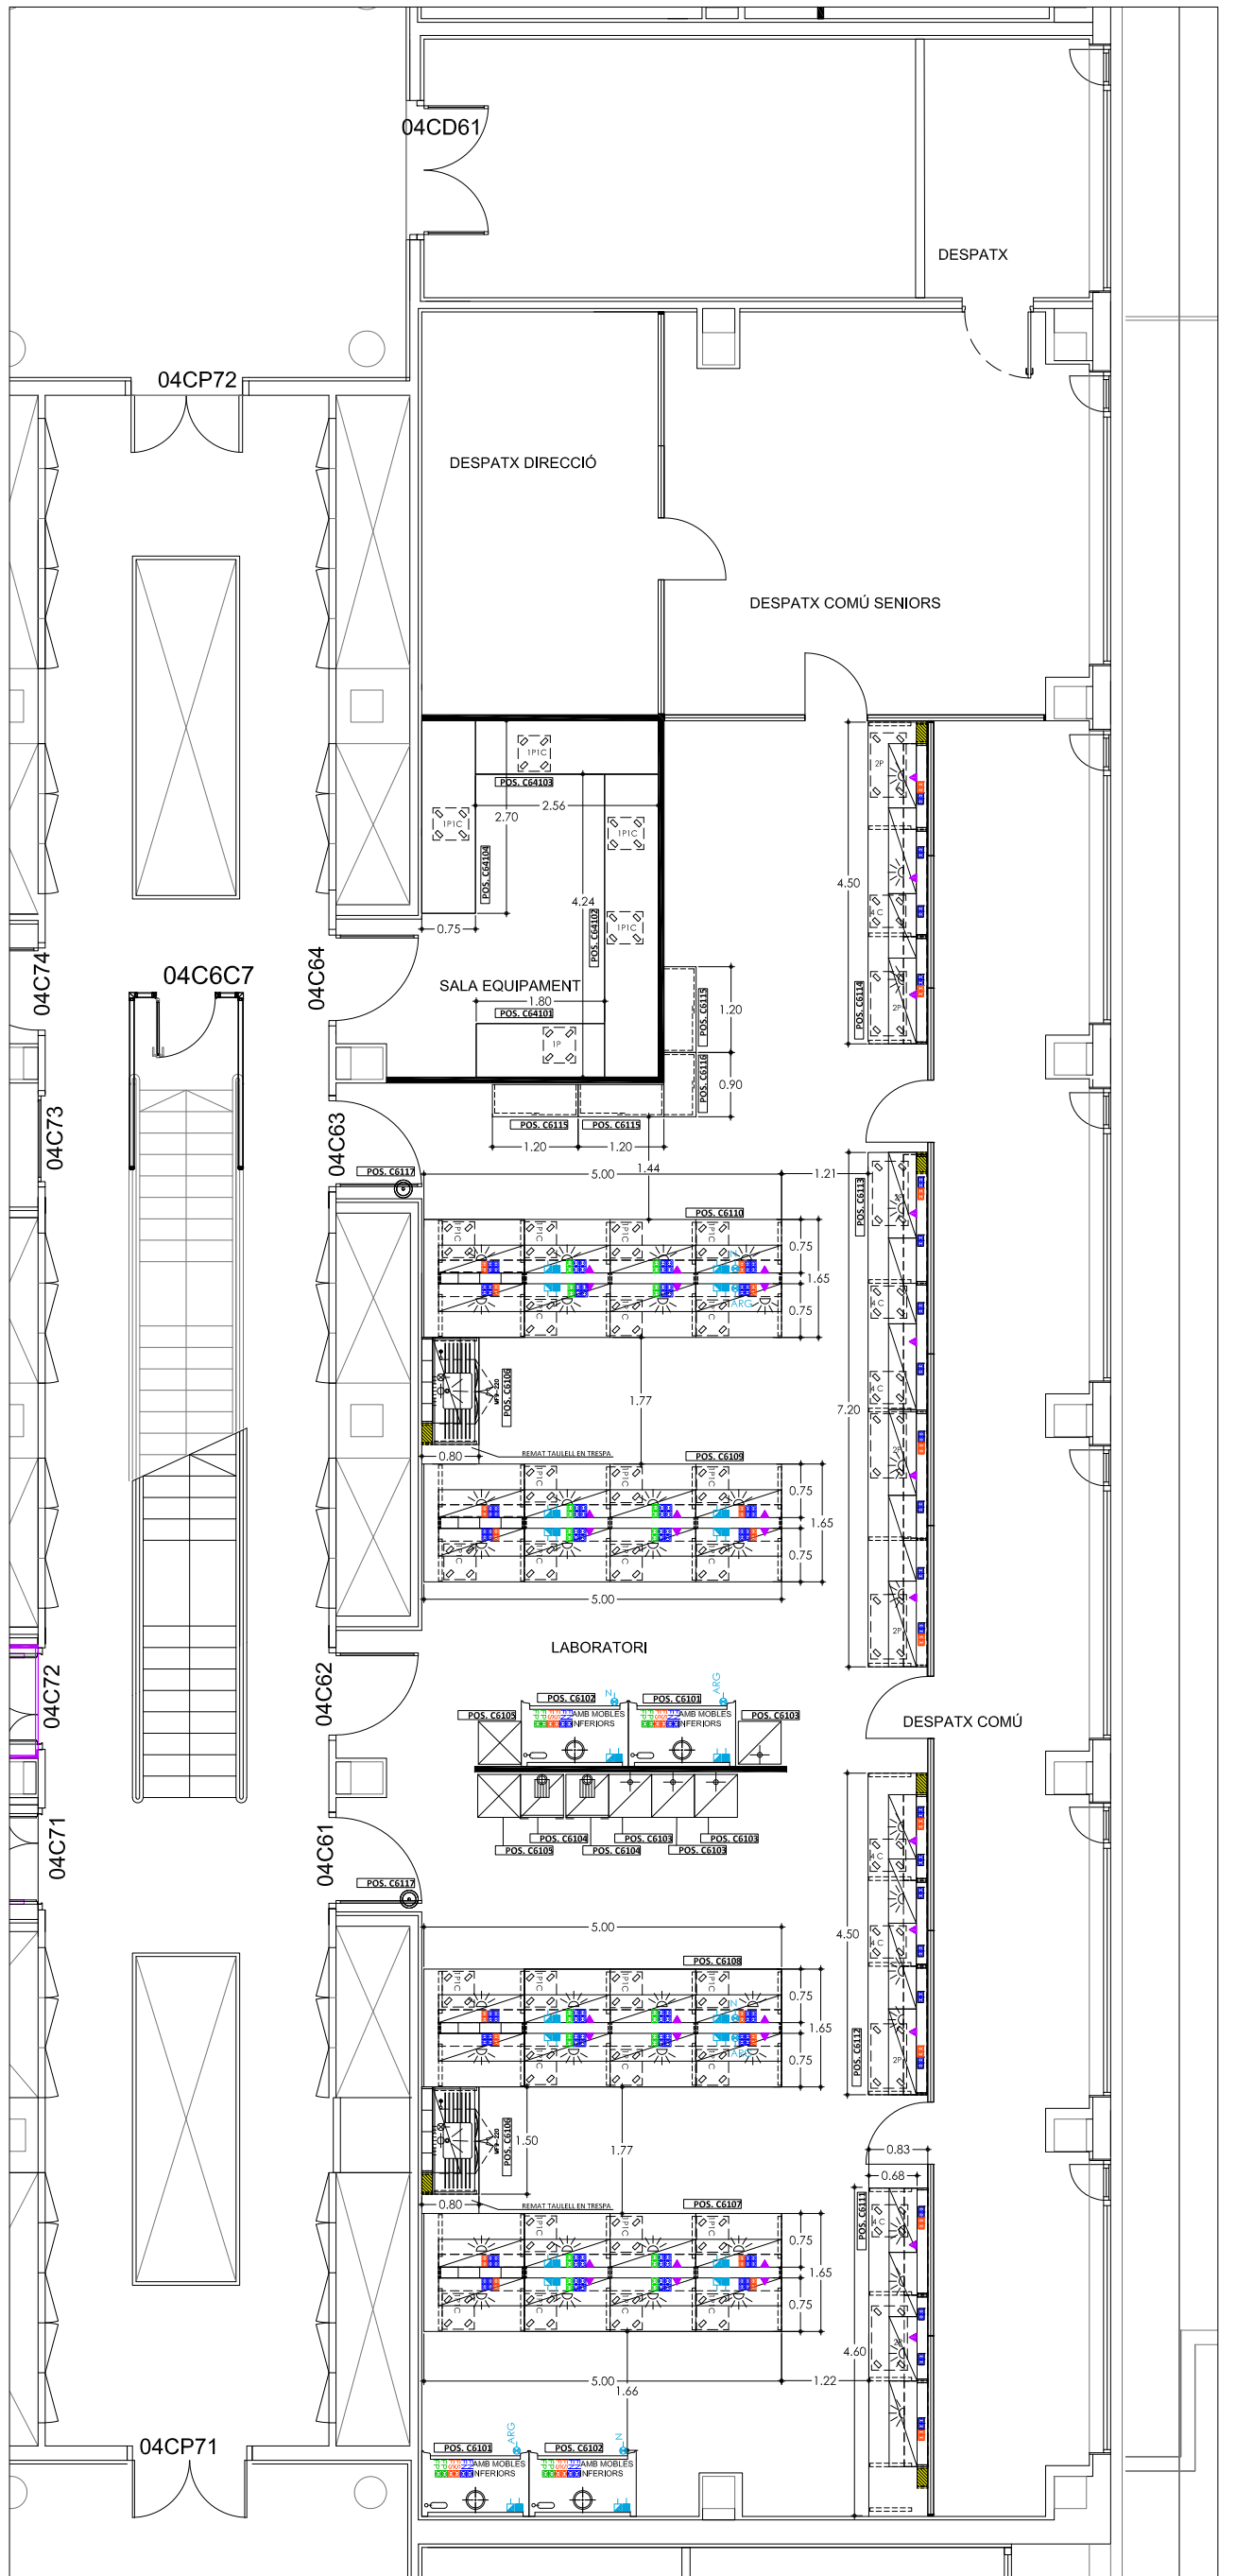


	VITRINA DE GASOS 1500
	ARMARI D'ÀCIDS I BASES AMB EXTRACCIÓ
	ARMARI D'INFLAMABLES AMB EXTRACCIÓ
	ARMARI PER TÒXICS AMB EXTRACCIÓ
	MOBLE MÒBIL DOBLE AMB RODES, DOS D'ELLES AMB FRE COMPOST PER: DUES PORTES
	MOBLE MÒBIL AMB RODES, DOS D'ELLES AMB FRE COMPOST PER: PORTA I CALAIX
	MOBLE MÒBIL AMB RODES, DOS D'ELLES AMB FRE COMPOST PER: UNA PORTA I PRESTATGE INTERIOR
	MOBLE MÒBIL AMB RODES, DOS D'ELLES AMB FRE COMPOST PER: QUATRE CALAIXOS
	ARMARI PER MATERIAL NET
	ARMARI SUPERIOR AMB PRESTATGE I LLUMINÀRIA
	DUTXA D'EMERGÈNCIA
	UNITAT D'AIGÜERA AMB SINUS I DOS ESCURREDORS, AIXETA AIGUA FREDA+AIXETA AIGUA DÈMINERALITZADA, ESCURREDOR DE MATRAÇOS, ARMARI INFERIOR I SUPERIOR I RENTAULLS.

	PRESA DE CORRENT PER FORÇA NORMAL
	PRESA DE CORRENT PER FORÇA PREFERENT
	PRESA DE CORRENT PER FORÇA SAI
	PUNT VEU I DADES
	CANAL ALUMINI
	AIGUA FREDA
	AIGUA DESMINERALITZADA
	PILETA
	AIXETA D'AIRE
	AIXETA DE BUIT
	MANORREDUCTOR NITROGEN
	MANORREDUCTOR ARGÓ
	BAIXANT DE SERVEIS

DISTRIBUCIÓ MÒDUL C6

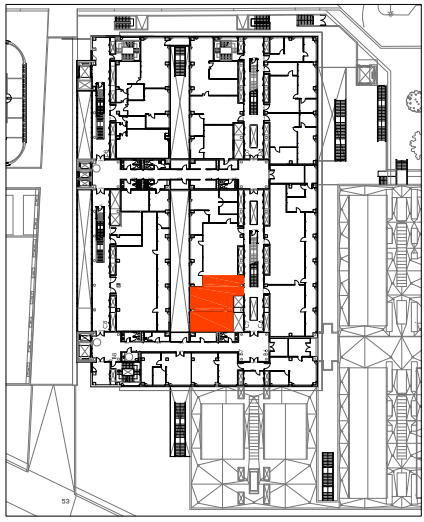

PLANTA 04
EDIFICI CLÚSTER II

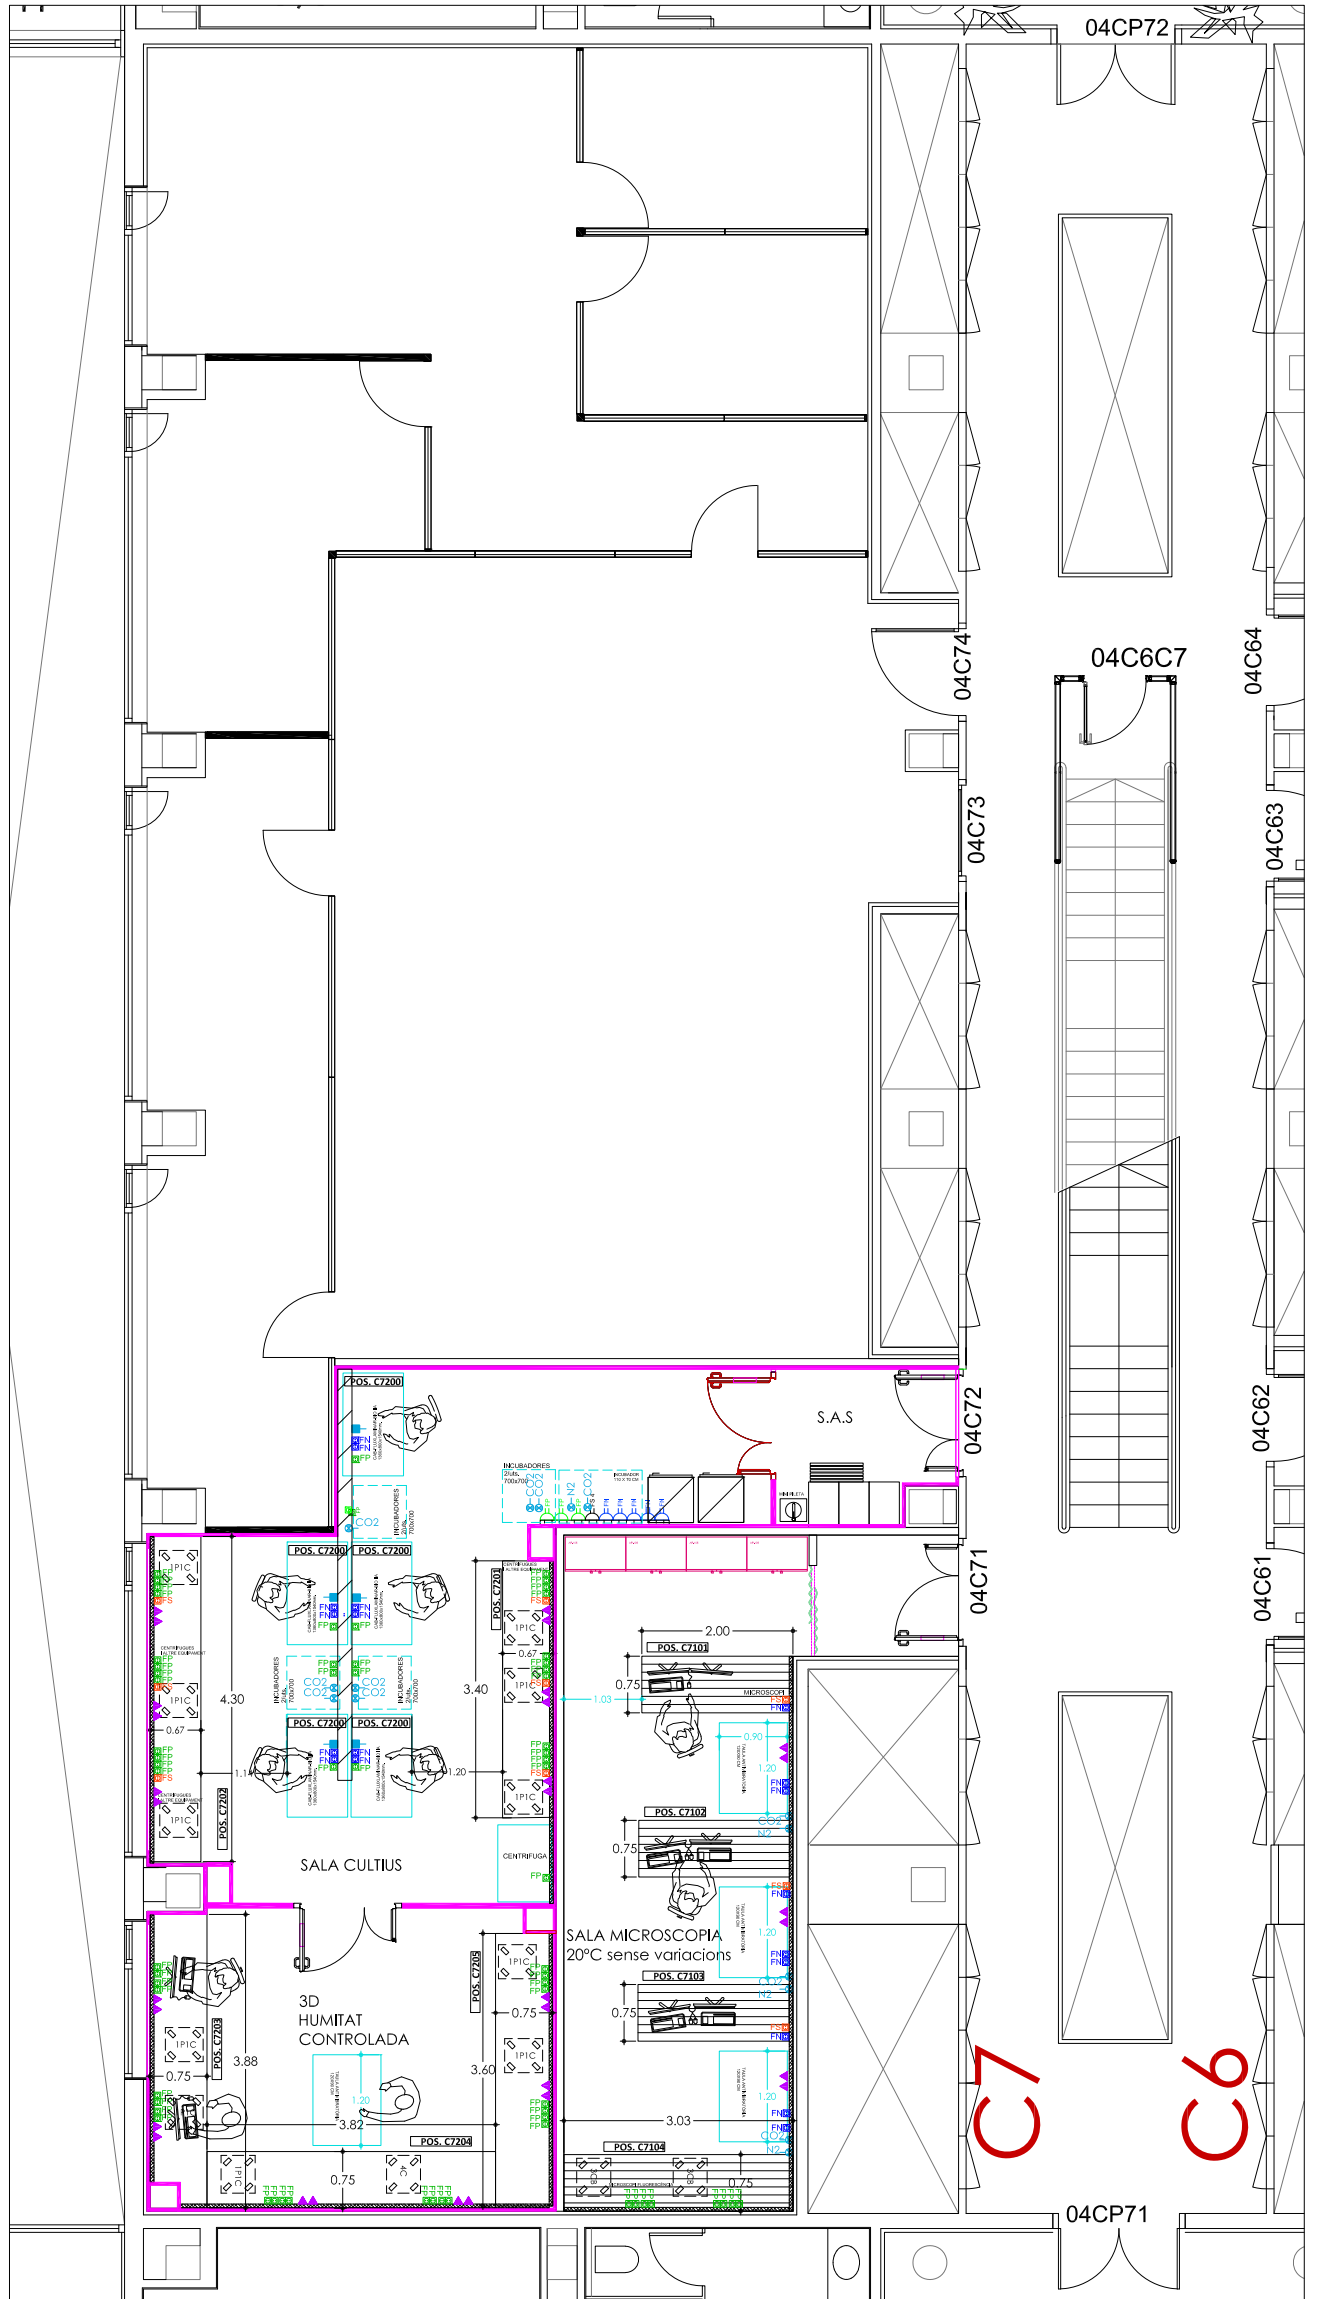

	CABINA DE FLUX LAMINAR BIO II-A AMB ESPITA DE BUIT
	TAULA BAIXA ALÇADA ESCRIPTORI 75cm
	TAULA ALTA ALÇADA LABORATORI 90cm
	MOBLE MÒBIL AMB RODES, DOS D'ELLES AMB FRE COMPOST PER: PORTA I CALAIX
	MOBLE MÒBIL AMB RODES, DOS D'ELLES AMB FRE COMPOST PER: QUATRE CALAIXOS

	FN	PRESA DE CORRENT PER FORÇA NORMAL
	FP	PRESA DE CORRENT PER FORÇA PREFERENT
	FS	PRESA DE CORRENT PER FORÇA SAI
		PUNT VEU I DADES
		CANAL ALUMINI
		AIGUA FREDA
		AIGUA DESMINERALITZADA
		PILETA
		AIXETA D'AIRE
		AIXETA DE BUIT
	N2	MANORREDUCTOR NITROGEN
	CO2	MANORREDUCTOR CO2
		BAIXANT DE SERVEIS

DISTRIBUCIÓ MÒDUL C7