


Districte 3

Districte	VIALS	Des de	Fins a
3	Avinguda Primer de Maig	Avinguda Bac de Roda	Avinguda Terrassa

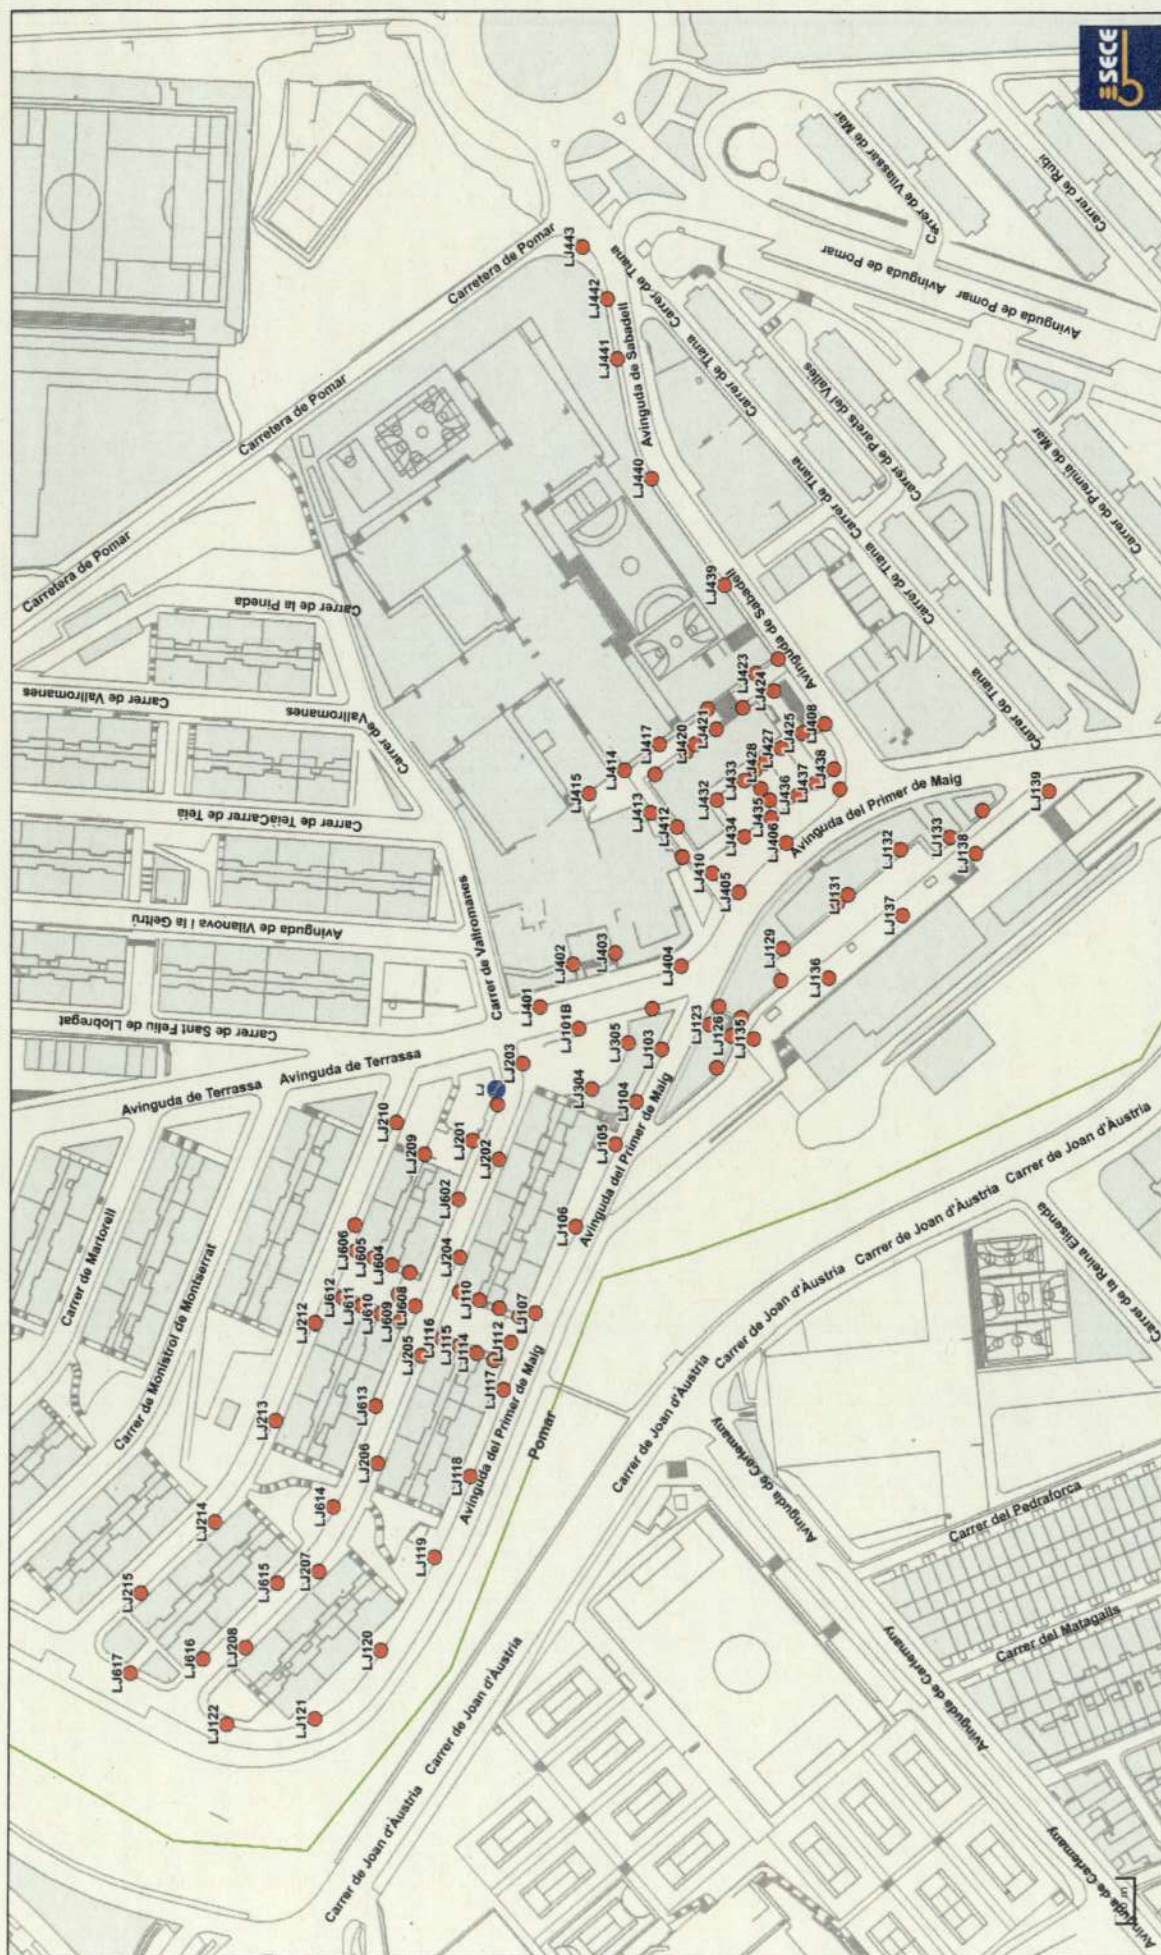



O LJ (116)

Mapa de influencia

Badalona

כ

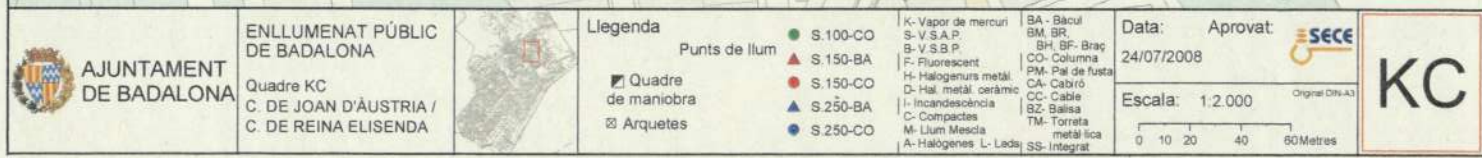

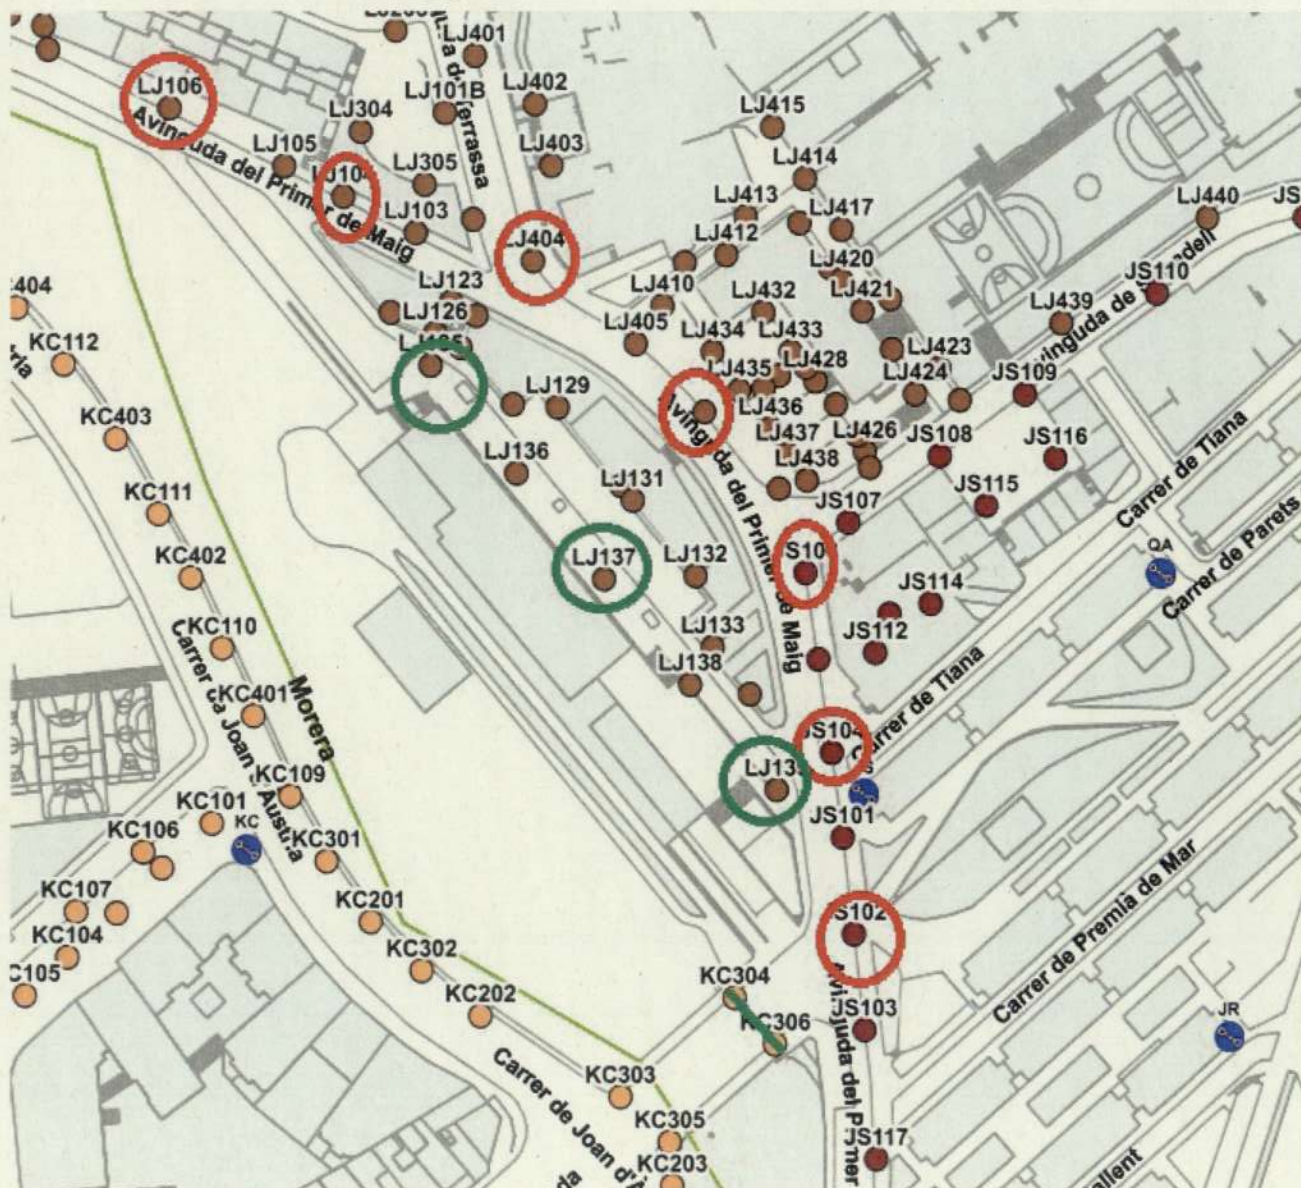

Ambit de Territori i Sostenibilitat
Area de Via Publica i Mobilitat
Unitat enllumenat i companyies

Districte

VIALS

Des de

Fins a

3

Carrer Independència

Carrer Doctor Daudí

Plaça Antònia Boada





Ambit de Territori i Sostenibilitat
Area de Via Publica i Mobilitat
Unitat enllumenat i companyies

Districte

VIALS

Des de


Fins a

3


Avinguda Morera

Avinguda Bac de Roda

Carrer Astúries

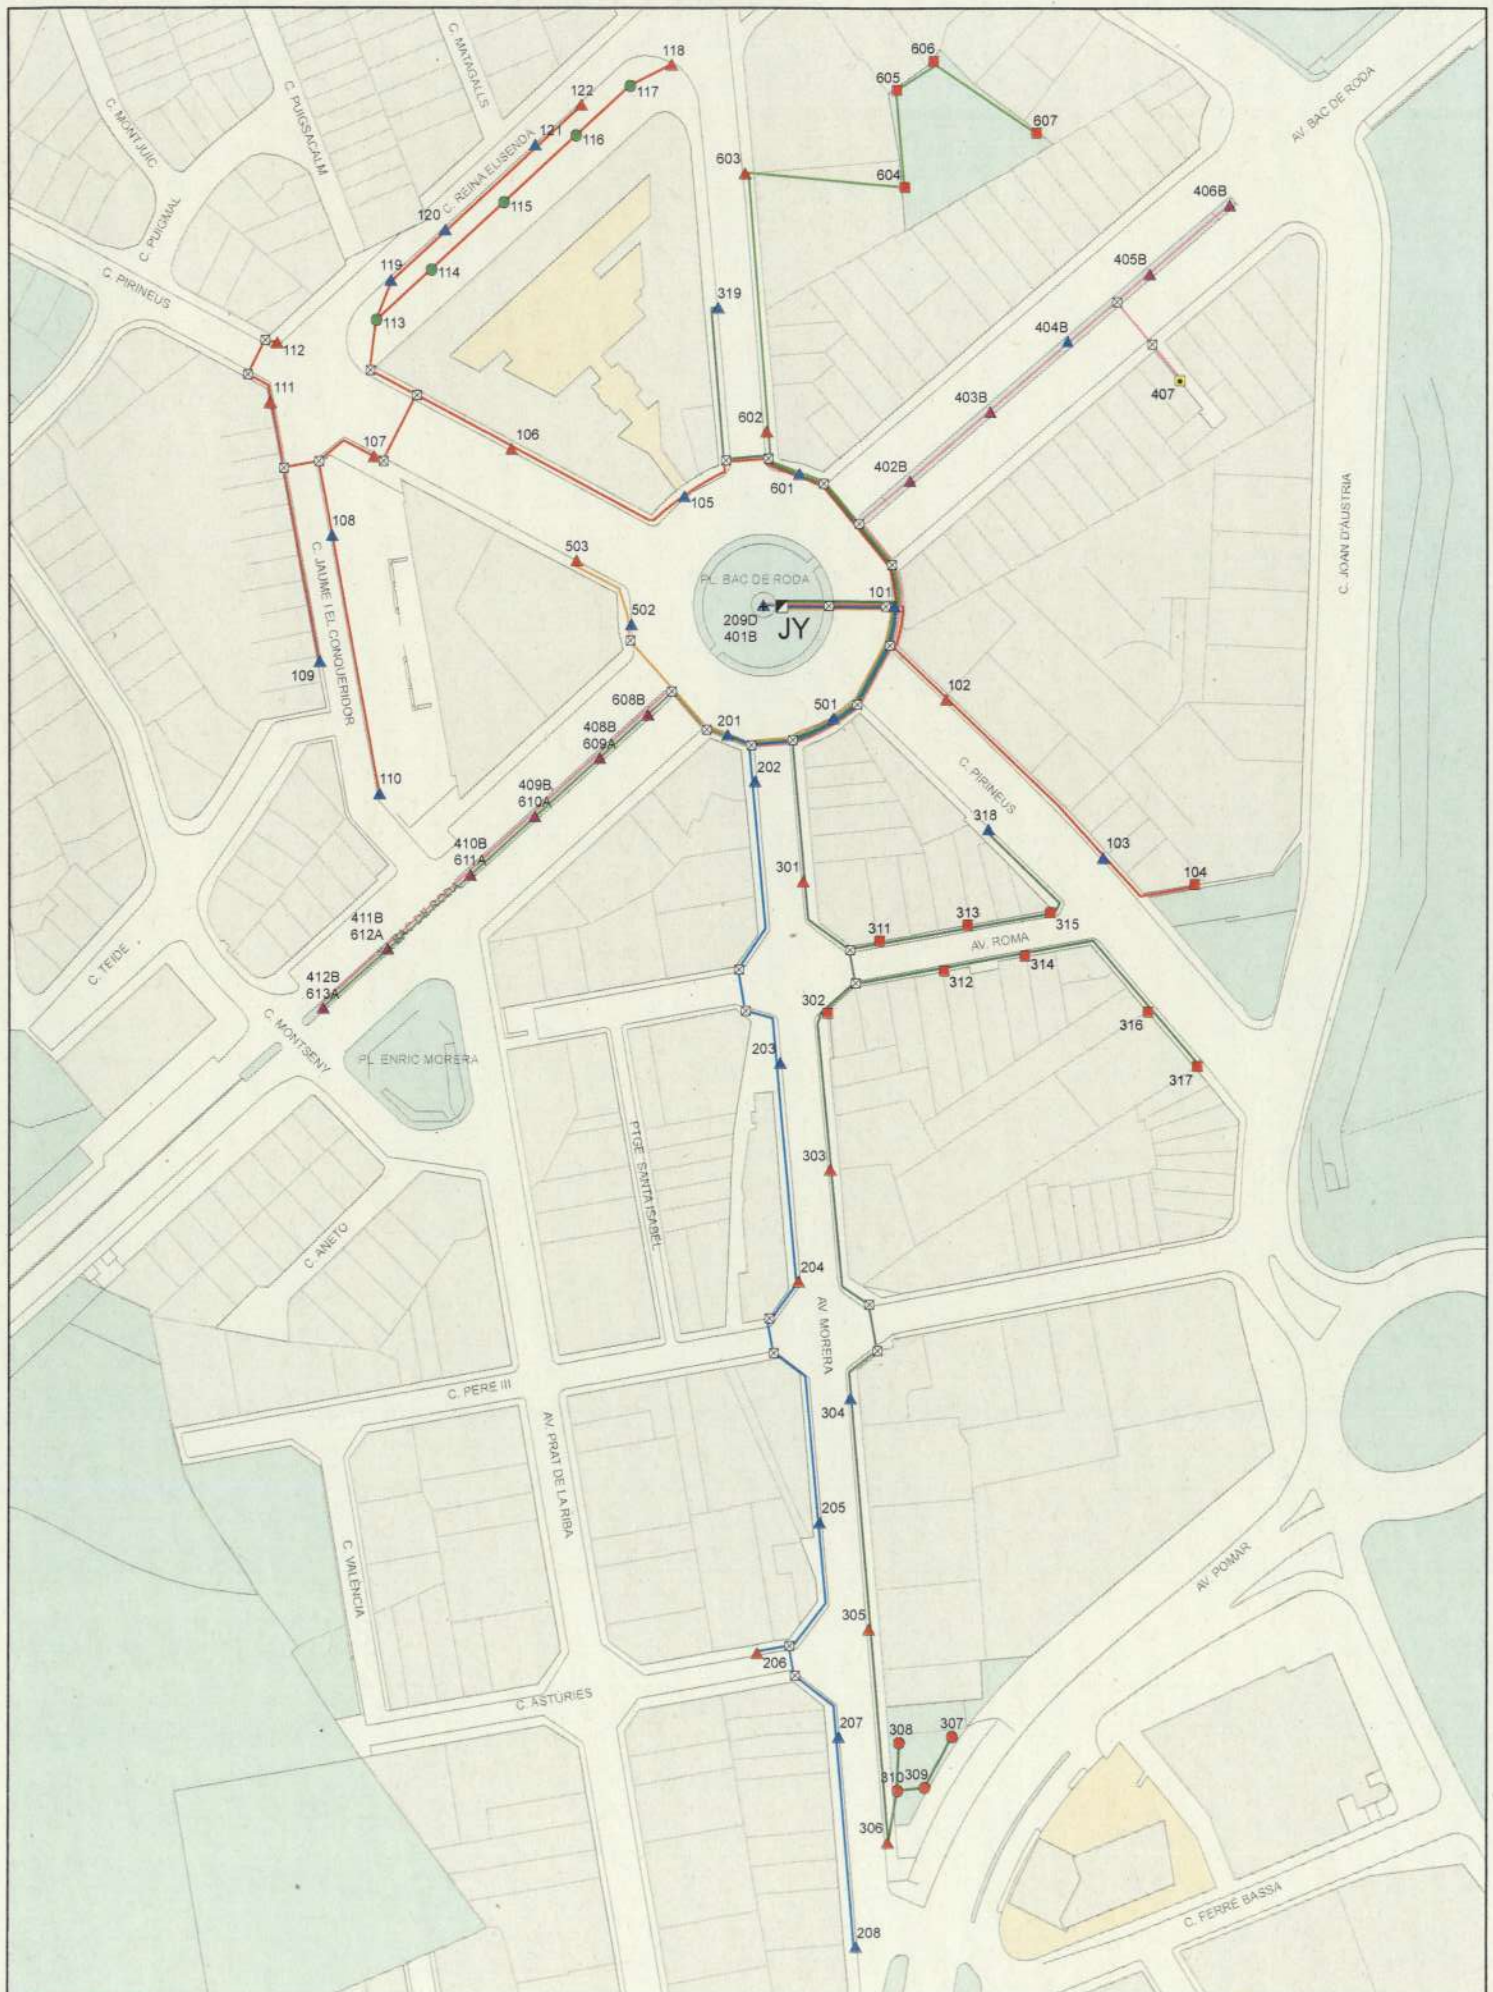

 AJUNTAMENT DE BADALONA Serveis Tècnics	ENLLUMENAT PÚBLIC DE BADALONA Quadre JY PLAÇA DE BAC DE RODA Pòlissa: 12521025		Llegenda  Punt de llum  S.100-CO  S.150-BR  S.150-BR  S.150+250-BA  S.150-CO  S.70-BR  S.250x2-BA  S.250x4-BA  S.150+250-BA  S.250x2-BA  S.250x4-BA  S.150+250-BA	 Quadre de maniobra  Arquetes K- Vapor de mercuri S- V.S.A.P. B- V.S.B.P. F- Fluorescent H- Halogenurs metal. D- Hal. metal. ceràmic I- Incandescentia C- Compactes M- Llum Mescla A- Halogenes L- Leds SS- Integrat	Data: 15/06/2007 Aprovat:  Escala: 1:1.250 0 5 10 20 30 40 Metres	JY
---	--	---	---	---	---	------------------

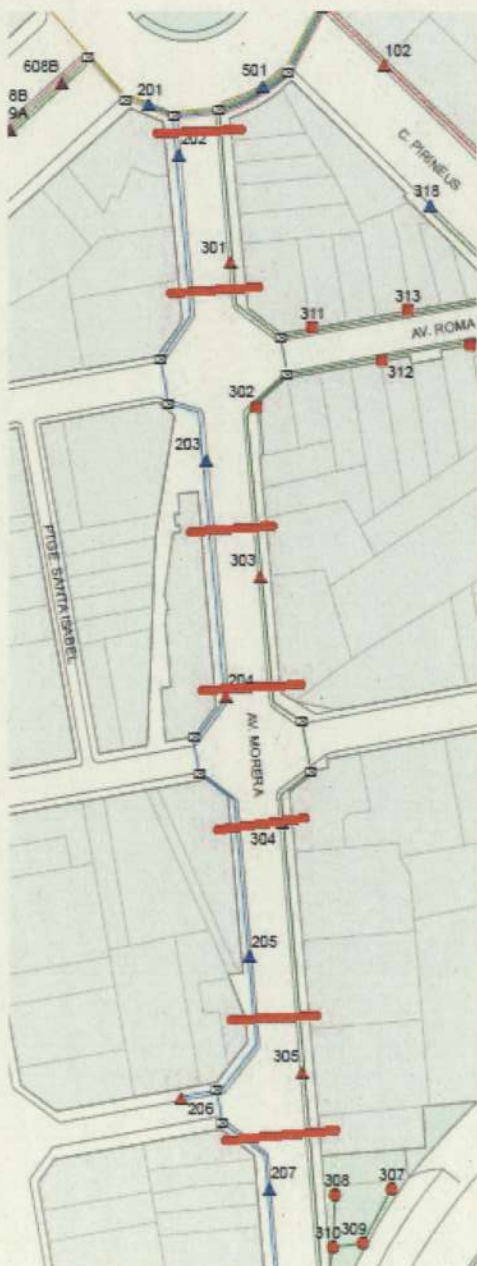

Ambit de Territori i Sostenibilitat
Area de Via Publica i Mobilitat
Unitat enllumenat i companyies

Districte

VIALS

Des de

Fins a

3

Avinguda Bufalà



AJUNTAMENT DE BADALONA
Serveis Tècnics

ENLLUMENAT PÚBLIC DE BADALONA
Quadre KG
AVINGUDA DE BUFALÀ
Polissa: 3699013

KG

SECE

Data: 28/06/2007
Aprovat:

Escala: 1:750
Original DIN A3

0 5 10 20 30 40 Metres

Legenda


☒ Quadre de maniobra
☒ Arquetes

Punts de llum

▲ S.150-BA
● S.150-CO
▲ S.250x2-BA

K- Vapor de mercuri
 S- V.S.A.P.
 B- V.S.B.P.
 F- Fluorescent
 D- Halògenes
 L- Incandescència
 C- Compactes
 M- Llum Mesclosa
 A- Halògenes L- Leds

BA - Bàcul
 BM - BR, BH, BF - Braç
 CO - Columna
 PM - Pal de fusta
 CA - Cable
 BZ - Balisa
 TM - Torreta metàl·lica
 SS - Integral

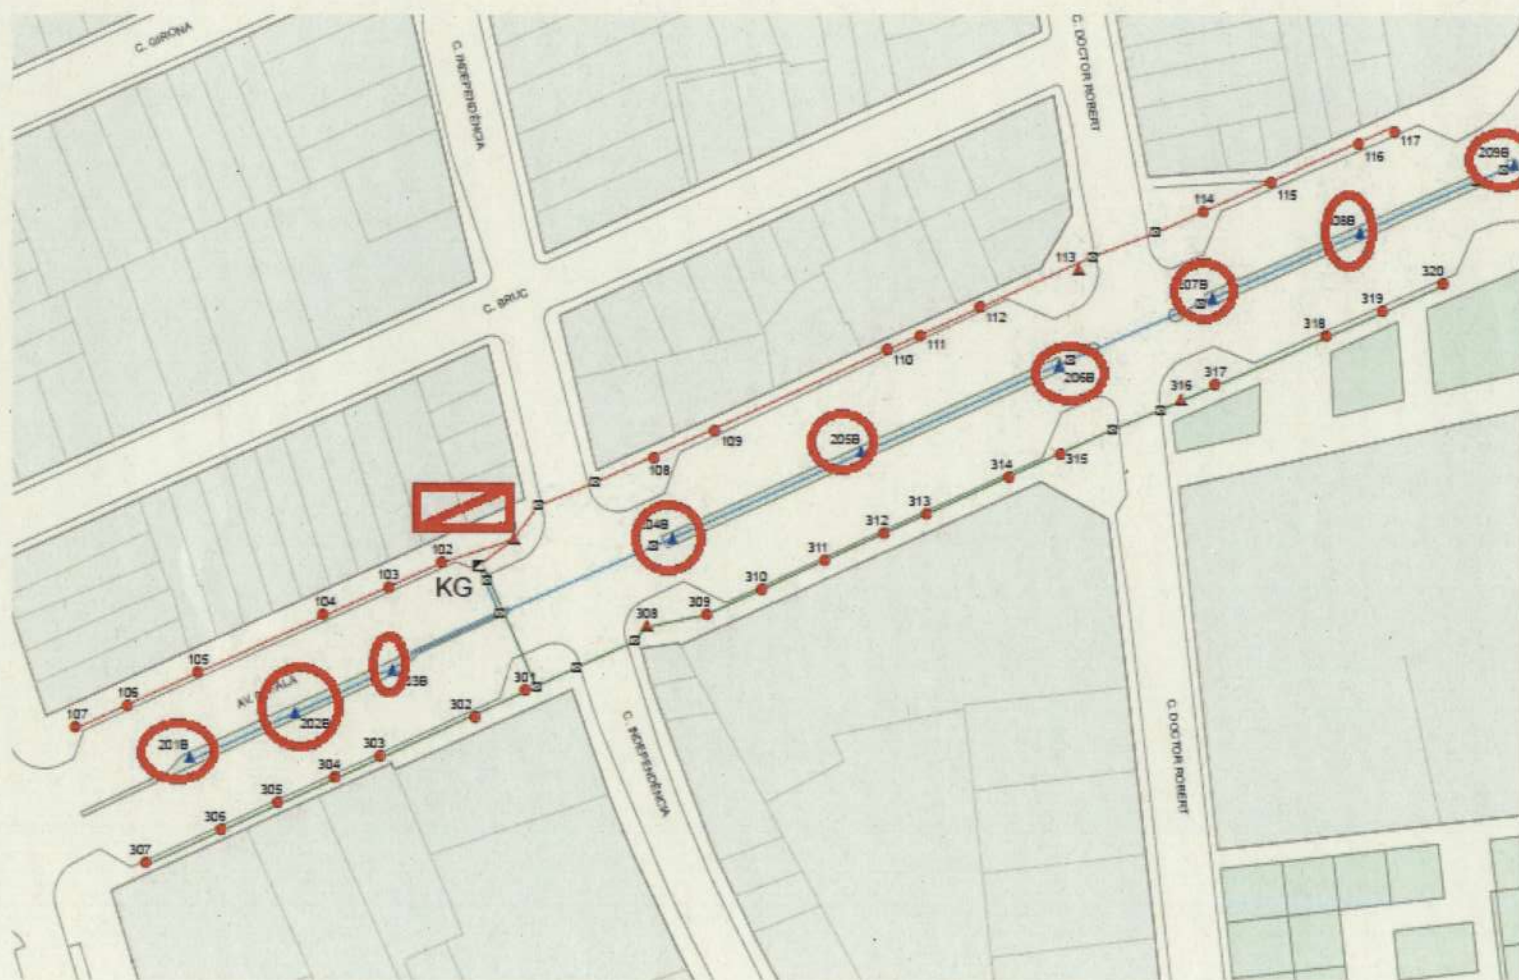

Ambit de Territori i Sostenibilitat
Area de Via Publica i Mobilitat
Unitat enllumenat i companyies

Districte

VIALS

Des de


Fins a

3


Avinguda Bac de Roda

Carrer Prat de la Riba

Carrer Joan d'Austria

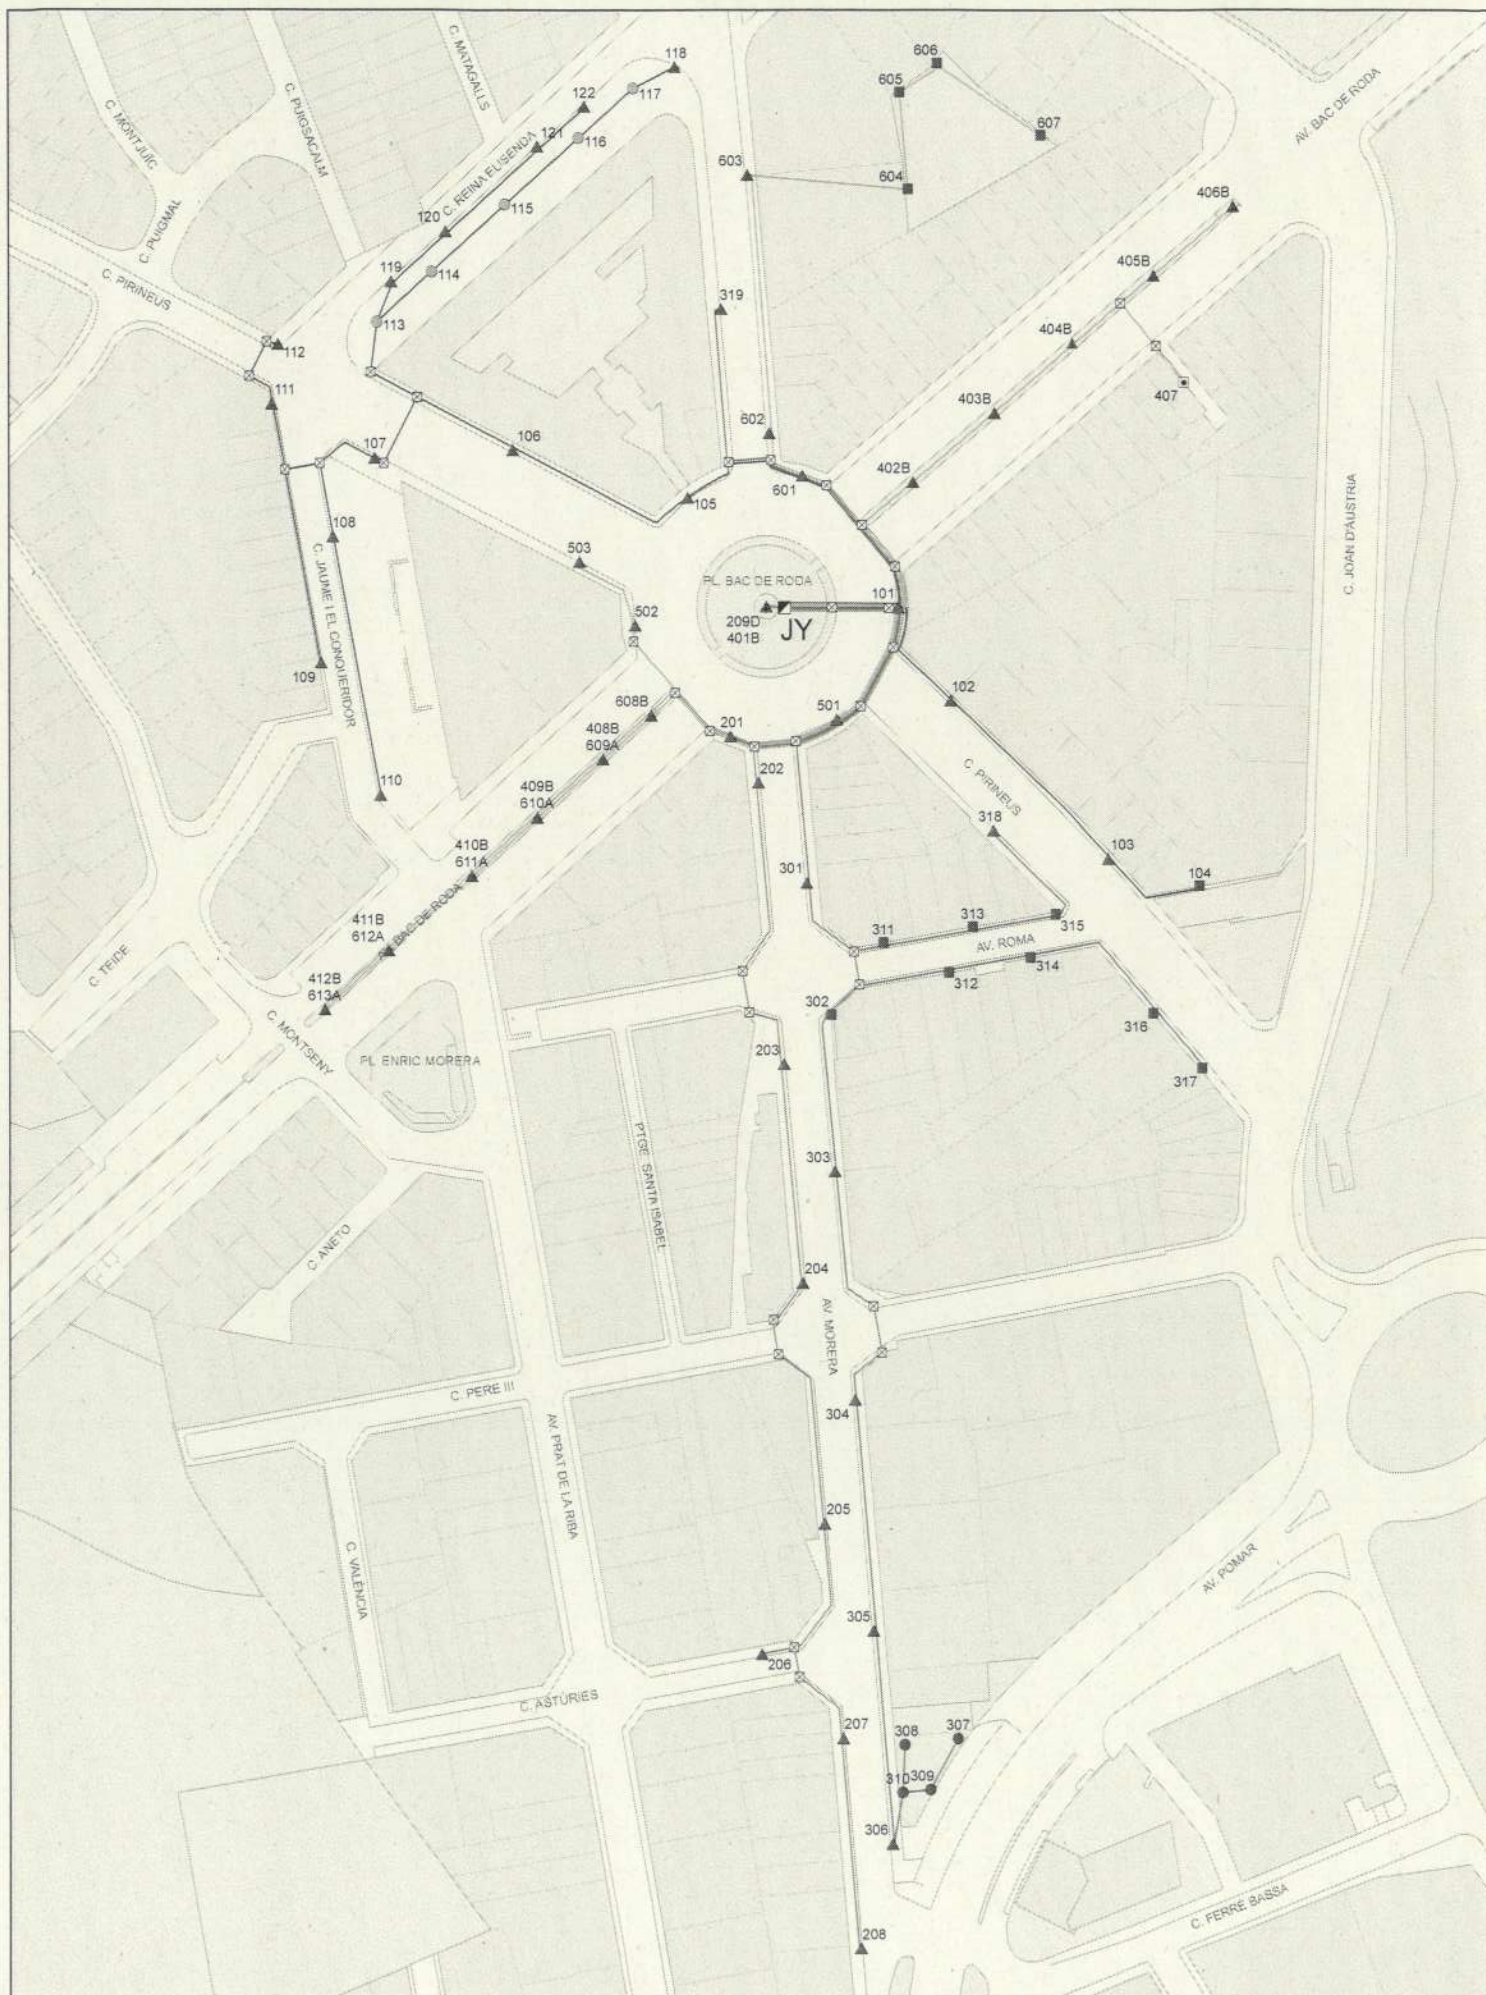


 AJUNTAMENT DE BADALONA Serveis Tècnics	ENLLUMENAT PÚBLIC DE BADALONA Quadre JY PLAÇA DE BAC DE RODA Pòlissa: 12521025		Llegenda ■ Quadre de maniobra □ Arquetes		K- Vapor de mercuri S- V.S.A.P. S- V.S.B.P. F- Fluorescent H- Halogenurs metàl. D- Hal. metàl. ceràmic I- Incandescència C- Compactes M- Llum Mescla A- Halògens L- Leds BA- Bàcul BM- BR BH- BF- Braç CO- Columna PM- Pal de fusta CA- Cabris CC- Cable BZ- Balisa TM- Torreta metàl·lica SS- Integrat	Data: 15/06/2007 Aprovat: 	
	Punts de llum ● S.100-CO ● S.150-CO ▲ S.250x2-BA ▲ S.150-BA ■ S.70-BR ▲ S.250x4-BA ■ S.150-BR ▲ S.250-BA ▲ S.150xS.250-BA		Escala: 1:1.250 Original DIN-A3 0 5 10 20 30 40 Metres				

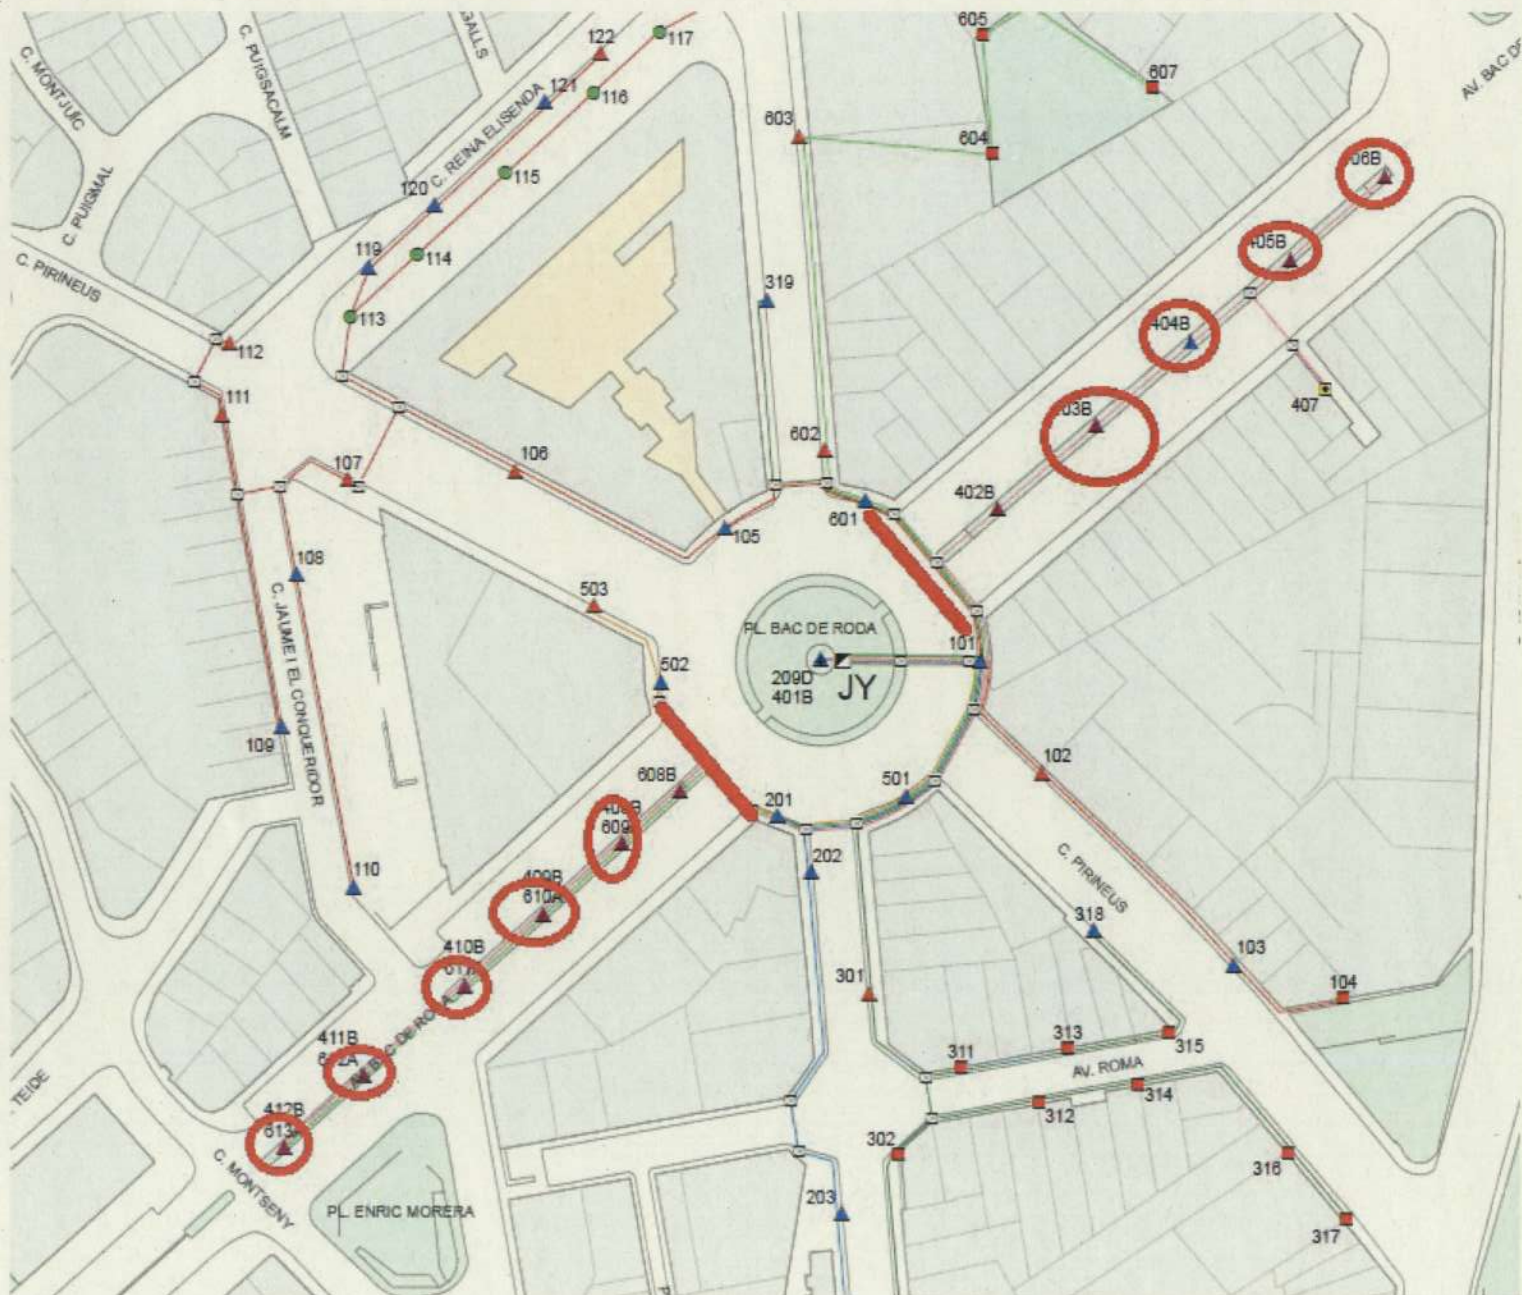

Ambit de Territori i Sostenibilitat
Area de Via Publica i Mobilitat
Unitat enllumenat i companyies

Districte	VIALS	Des de	Fins a
3	Avinguda Prat de la Riba	Avinguda Bac de Roda	Carrer Rubén Darío

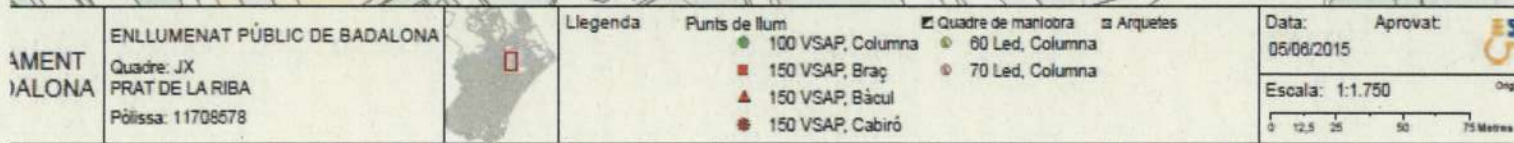

Ambit de Territori i Sostenibilitat
Area de Via Publica i Mobilitat
Unitat enllumenat i companyies

Districte

VIALS

Des de

Fins a

3

Canyet



**AJUNTAMENT
DE
BADALONA**
Serveis Tècnics

**ENLLUMENAT PÚBLIC
DE BADALONA**
Quadre JA
CARRETERA DE
BADALONA A
MONTCADA



Llegenda

Punts de llum

■ S.150-BH

■ S.150-BM

■ S.150-BR

■ Quadre
de maniobra

■ S.150-CA

■ S.150-CO

■ S.150x2-BM

■ Arquetes

K- Vapor de mercuri

S-V.S.A.P.

B-V.S.B.P.

F- Fluorescent

H- Halogenurs metàl·lic

D- Hal. metàl·lic ceràmic

I- Incandescència

C- Compactes

M- Llum Mescla

A- Halògenes L- Leds

BA- Bauli

BM, BR- Braç

CC- Columna

PM- Pal de fusta

CA- Cabrio

CC- Cable

BZ- Balisa

TM- Torreta

metàl·lica

SS- Integrat

Data:

20/09/2007

Aprovat:

Original DIN-A3

Escala: 1:1.000

0 5 10 20 30 Metres

SECE

JA

Bon Nadal



Ambit de Territori i Sostenibilitat
Area de Via Publica i Mobilitat
Unitat enllumenat i companyies

Districte

VIALS

Des de

Fins a


3

Mas Ram



Ambit de Territori i Sostenibilitat
Area de Via Publica i Mobilitat
Unitat enllumenat i companyies


Districte	VIALS	Des de	Fins a
3	Av Ros i Guell		

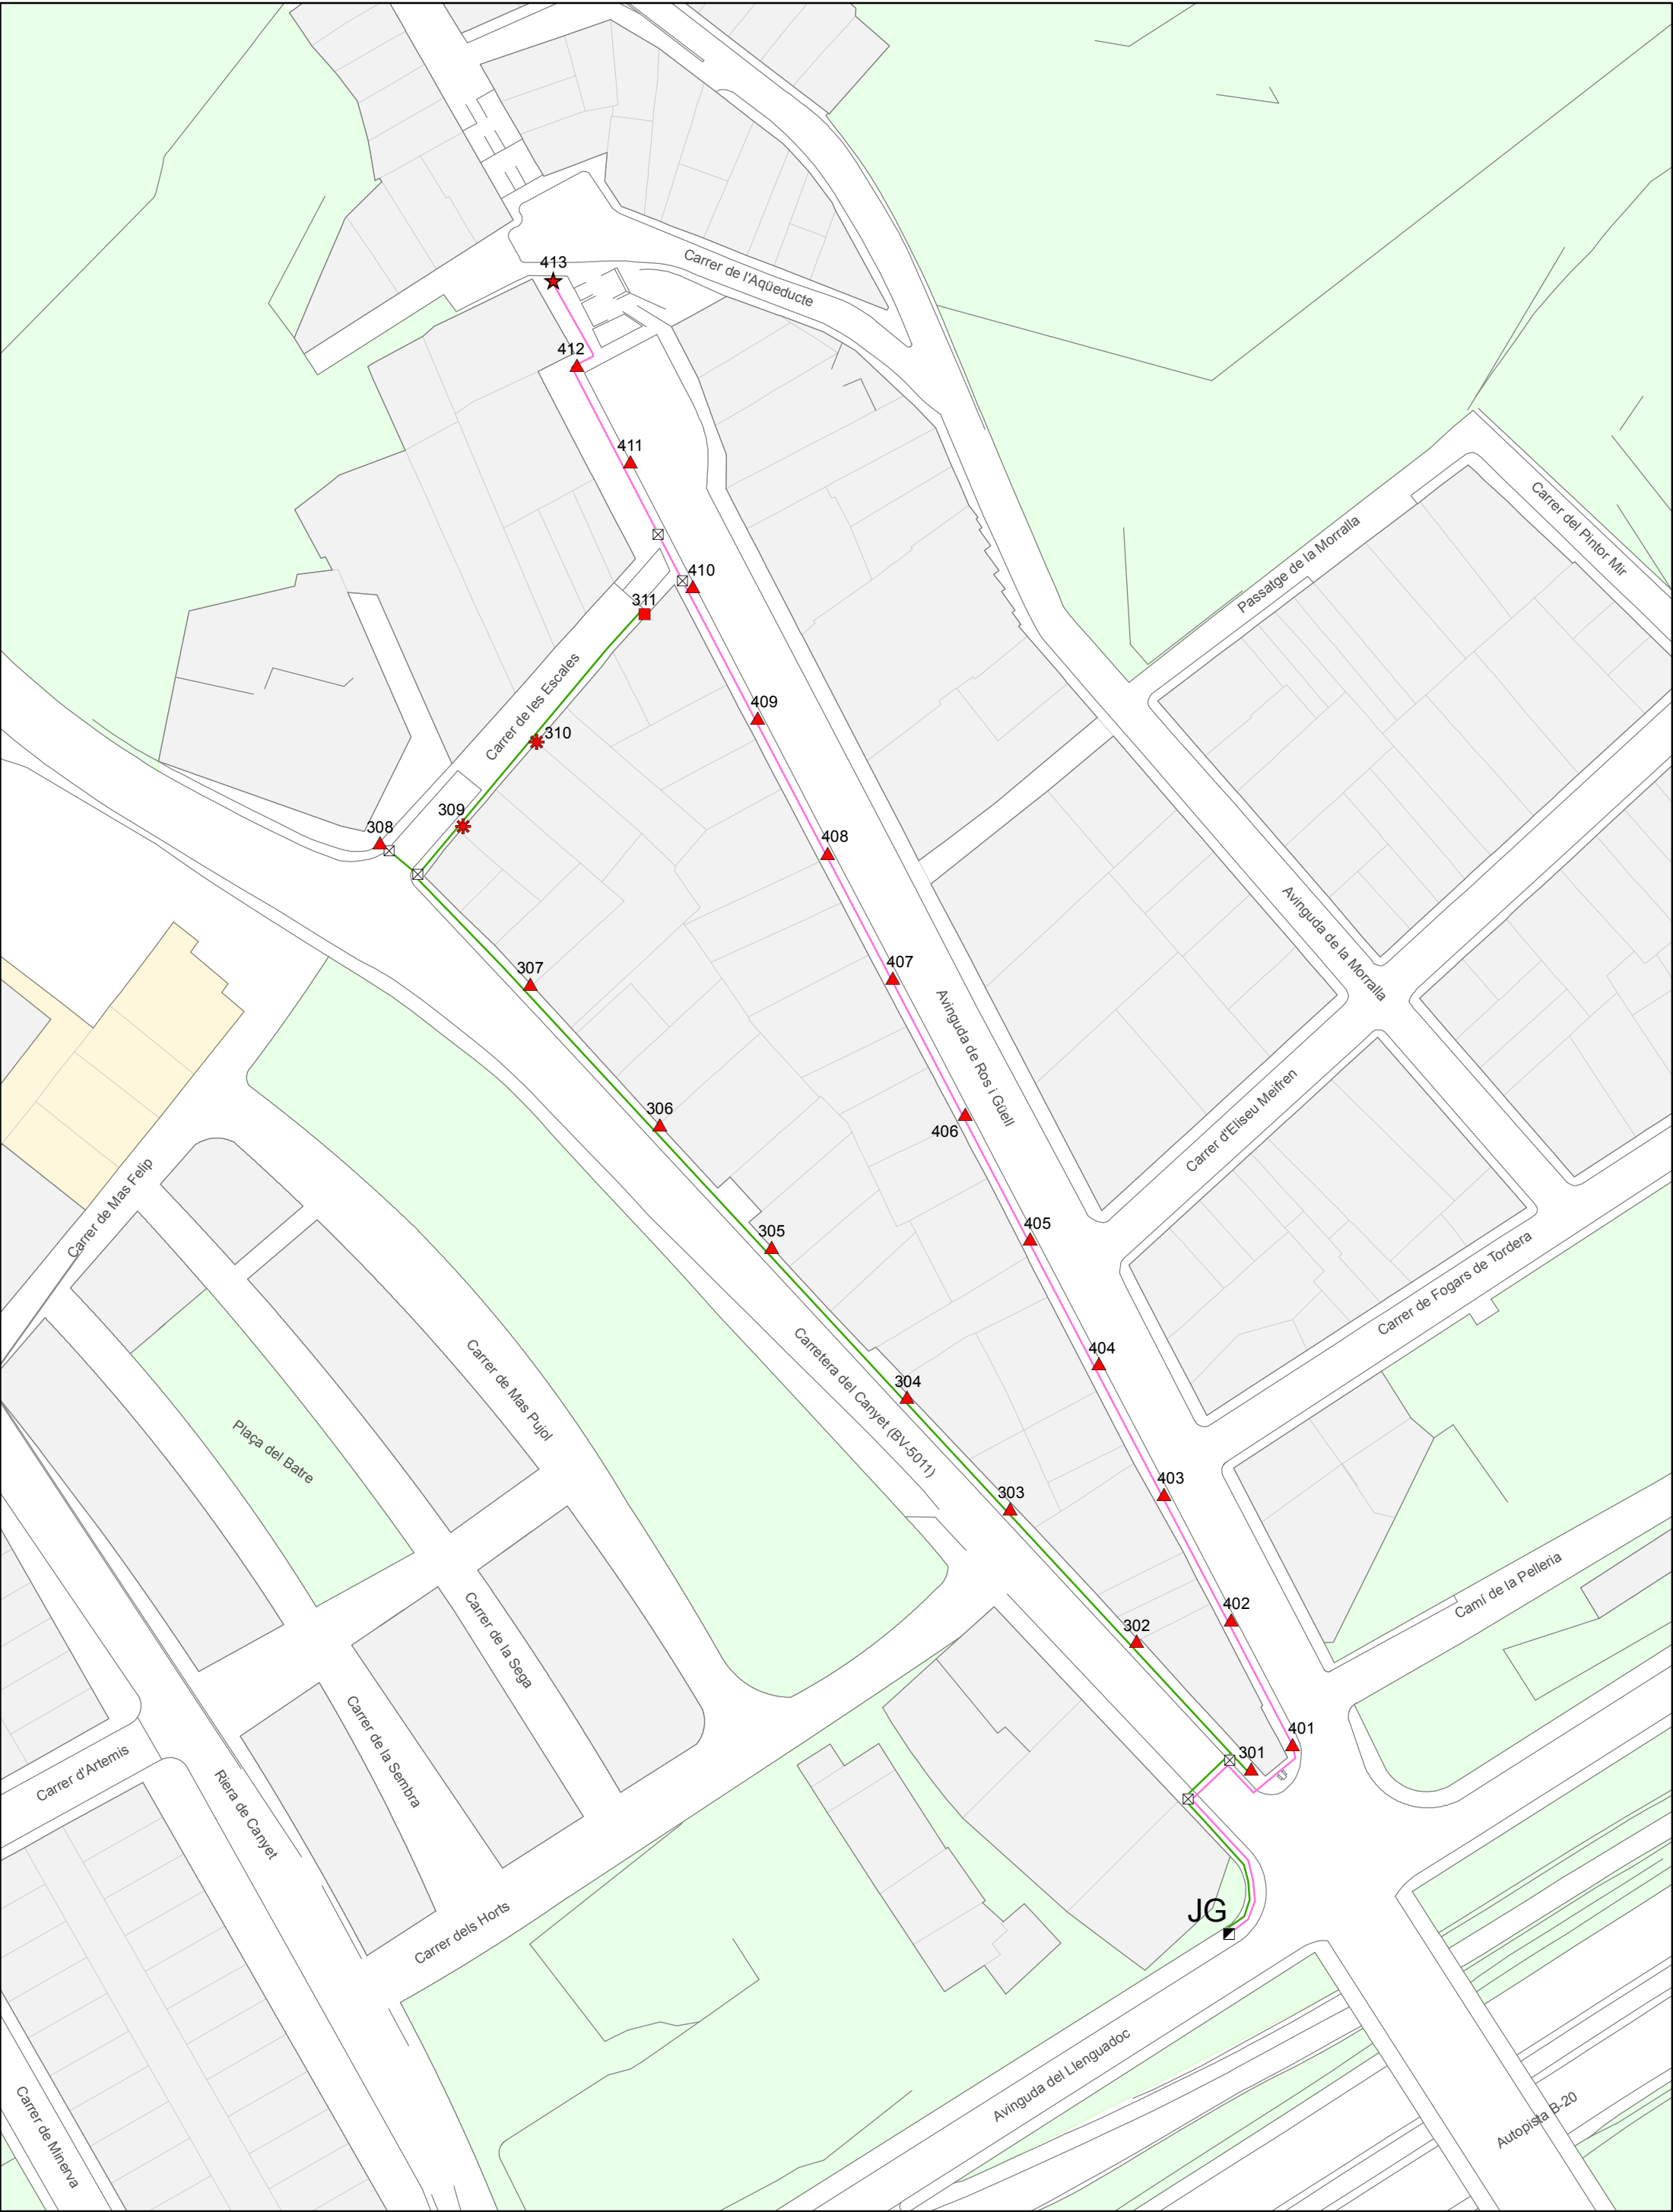




Ambit de Territori i Sostenibilitat
Area de Via Publica i Mobilitat
Unitat enllumenat i companyies


Districte	VIALS	Des de	Fins a
3	Pomar		

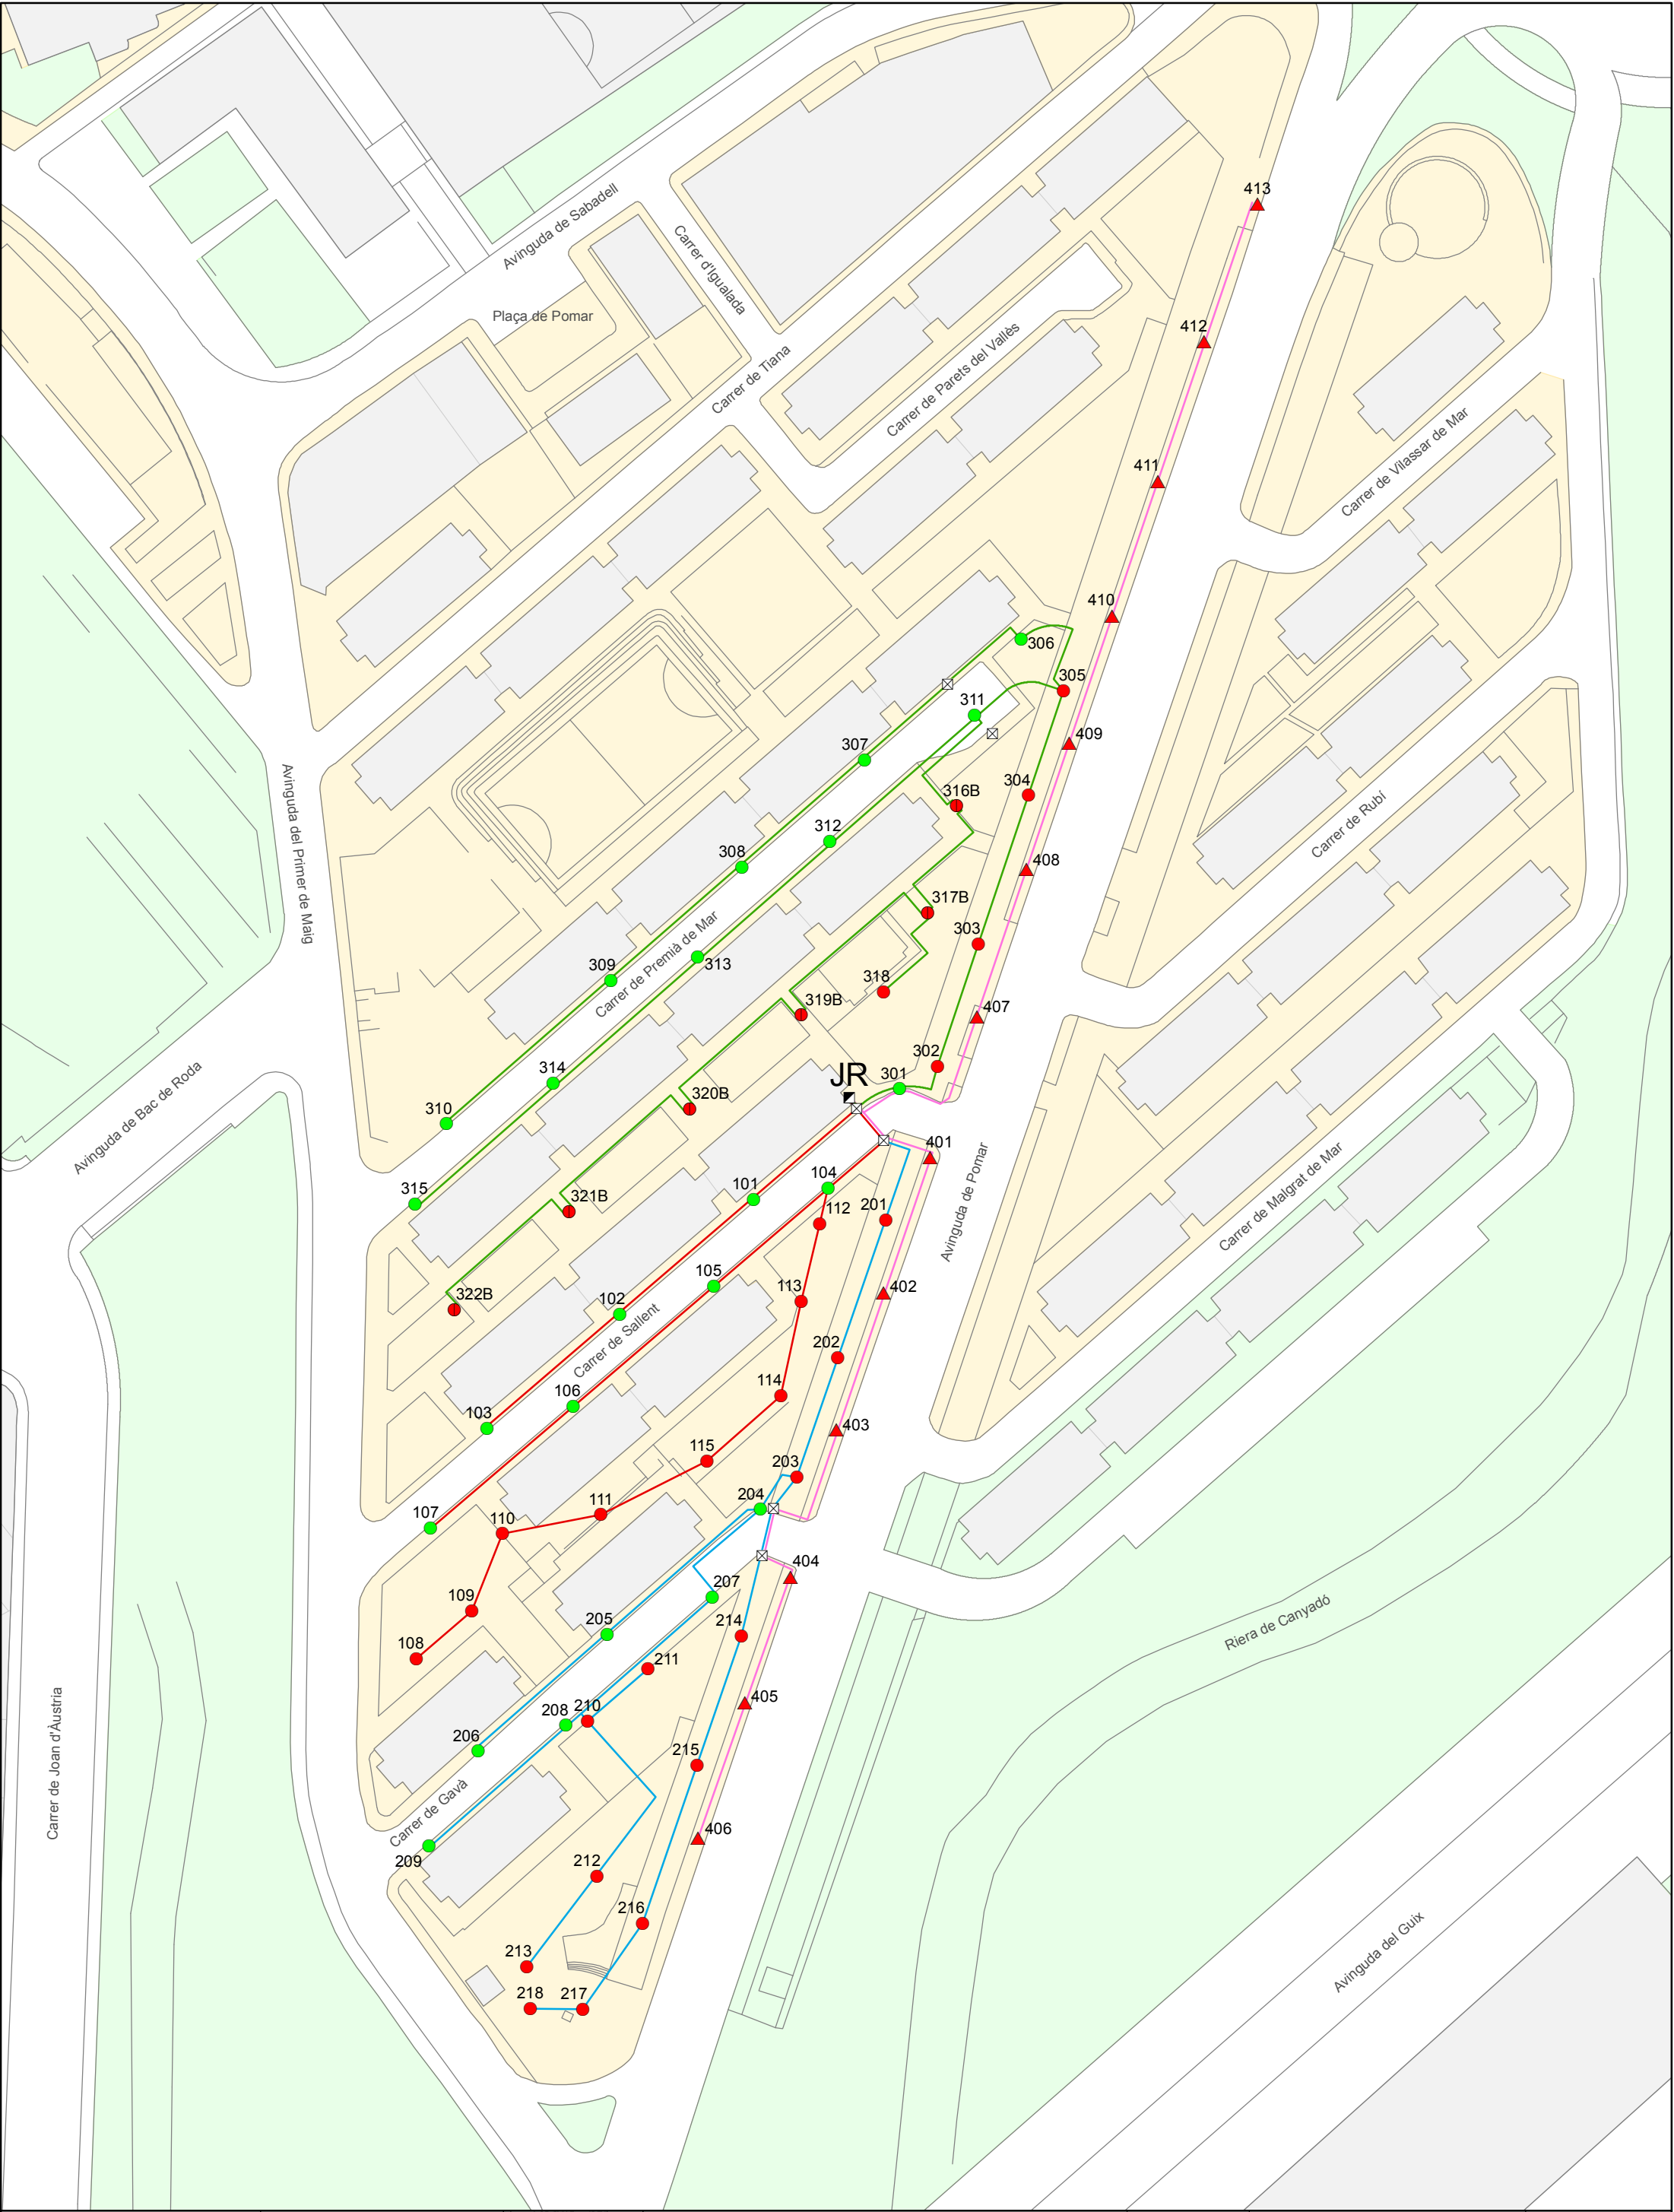

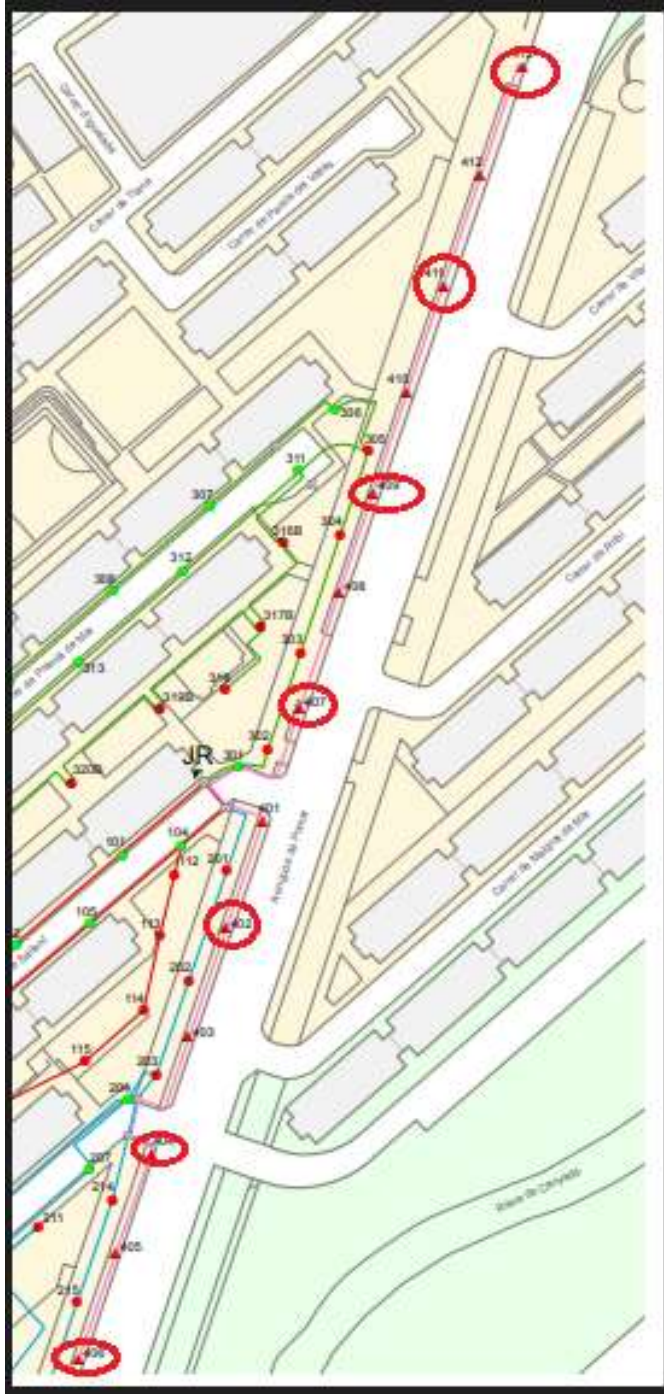

Ambit de Territori i Sostenibilitat
Area de Via Publica i Mobilitat
Unitat enllumenat i companyies

Districte	VIALS	Des de	Fins a
3	Av dels Vents		

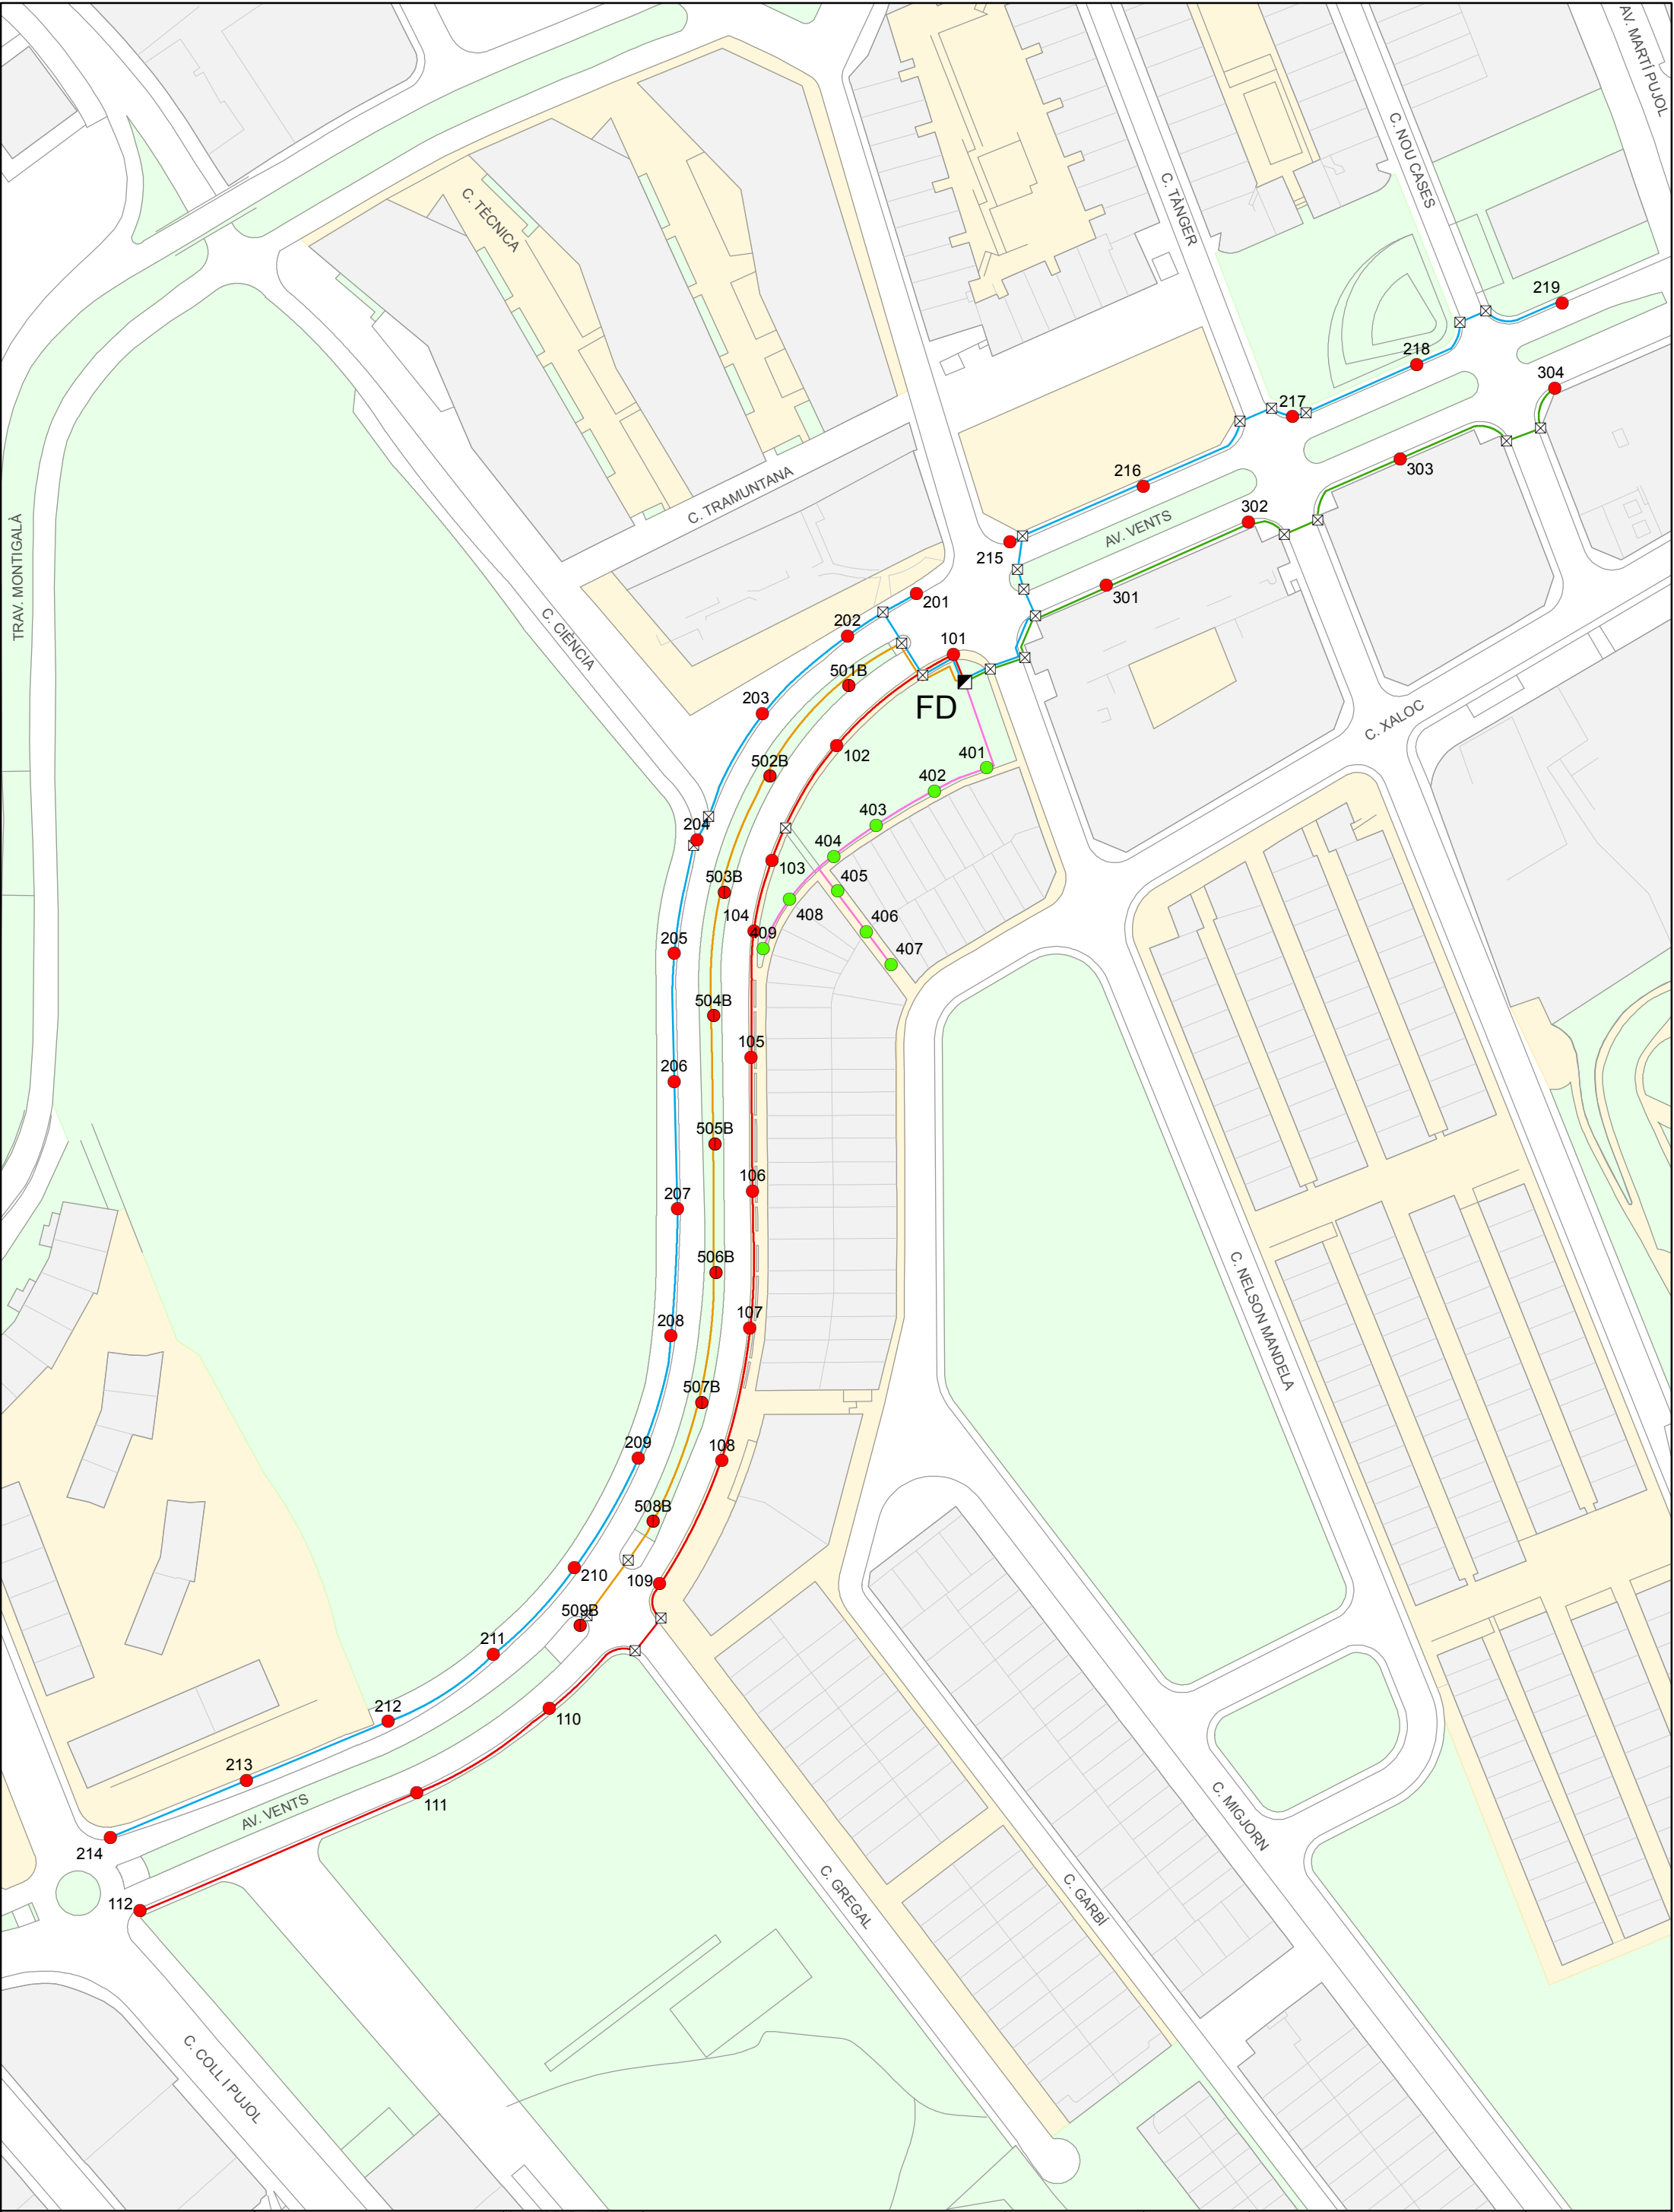



AJUNTAMENT DE BADALONA

Serveis Tècnics

ENLLUMENAT PÚBLIC DE BADALONA

Quadre FD

C. MANDELA / AV. VENTS

Pòlissa: 3605912-9



Llegenda

■ Quadre de maniobra

⊠ Arquetes

Punts de llum

● S.100-CO

● S.150-CO

● S.150x2-CO

K- Vapor de mercuri

S- V.S.A.P.

B- V.S.B.P.

F- Fluorescent

H- Halogenurs metàl.

D- Hal. metàl. ceràmic

I- Incandescència

C- Compactes

M- Llum Mescla

A- Halògenes

BA - Bàcul

BM, BR, BH, BF- Braç

CO- Columna

PM- Pal de fusta

CA- Cabiró

CC- Cable

BZ- Balisa

TM- Torreta

metàl·lica

SS- Integrat

Data: 06/06/2007


Aprovat: 

Escala: 1:1.500

Original DIN-A3

0 5 10 20 30 40 50Metres

FD

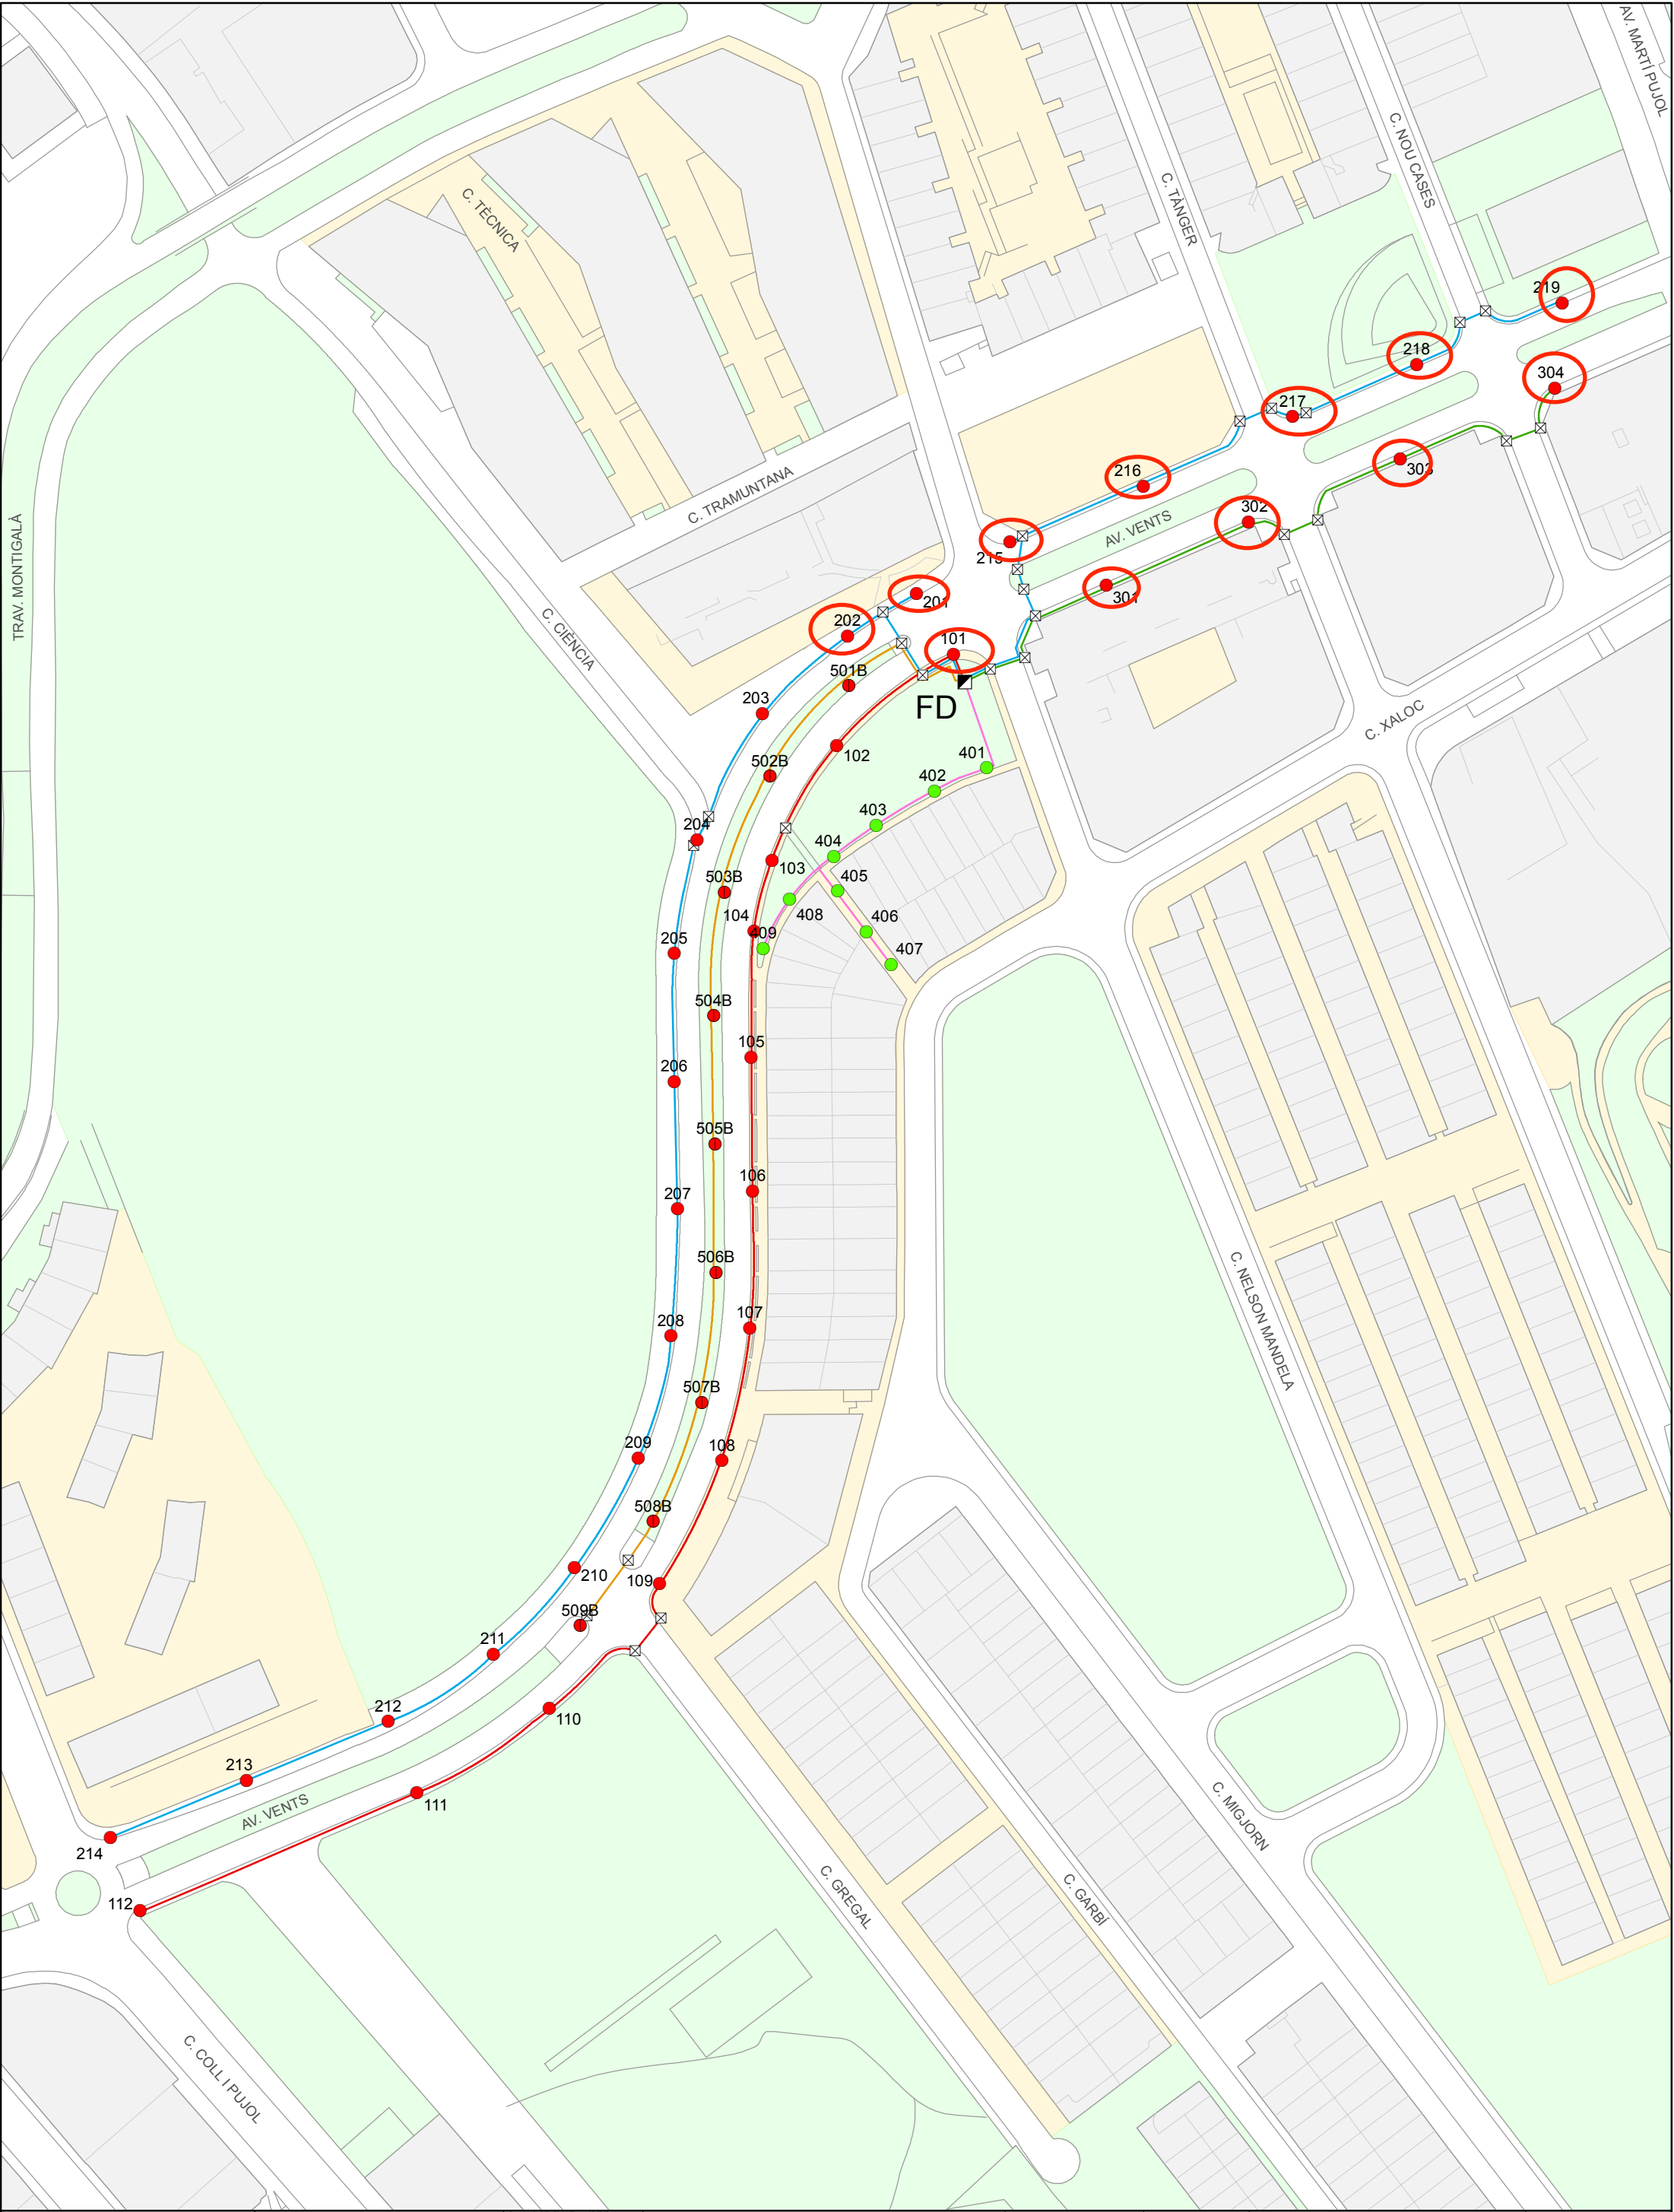



AJUNTAMENT DE BADALONA

Serveis Tècnics

ENLLUMENAT PÚBLIC DE BADALONA

Quadre FD

C. MANDELA / AV. VENTS

Pòlissa: 3605912-9



Llegenda

■ Quadre de maniobra

⊠ Arquetes

Punts de llum

● S.100-CO

● S.150-CO

● S.150x2-CO

K- Vapor de mercuri

S- V.S.A.P.

B- V.S.B.P.

F- Fluorescent

H- Halogenurs metàl.

D- Hal. metàl. ceràmic

I- Incandescència

C- Compactes

M- Llum Mescla

A- Halògenes

L- Leds

BA - Bàcul

BM, BR, BH, BF- Braç

CO- Columna

PM- Pal de fusta

CA- Cabiró

CC- Cable

BZ- Balisa

TM- Torreta

metàl·lica


SS- Integrat

Data: 06/06/2007

Aprovat: 

Escala: 1:1.500

Original DIN-A3

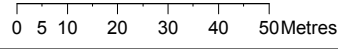

FD