

Ambit de Territori i Sostenibilitat
Area de Via Publica i Mobilitat
Unitat enllumenat i companyies

Districte 5

Districte	VIALS	Des de	Fins a
5	Avinguda Alfons XIII	Passatge Sant Elies	Carrer Antoni Bori




CK

Badalona

Mapa de influencia


○ CK (65)

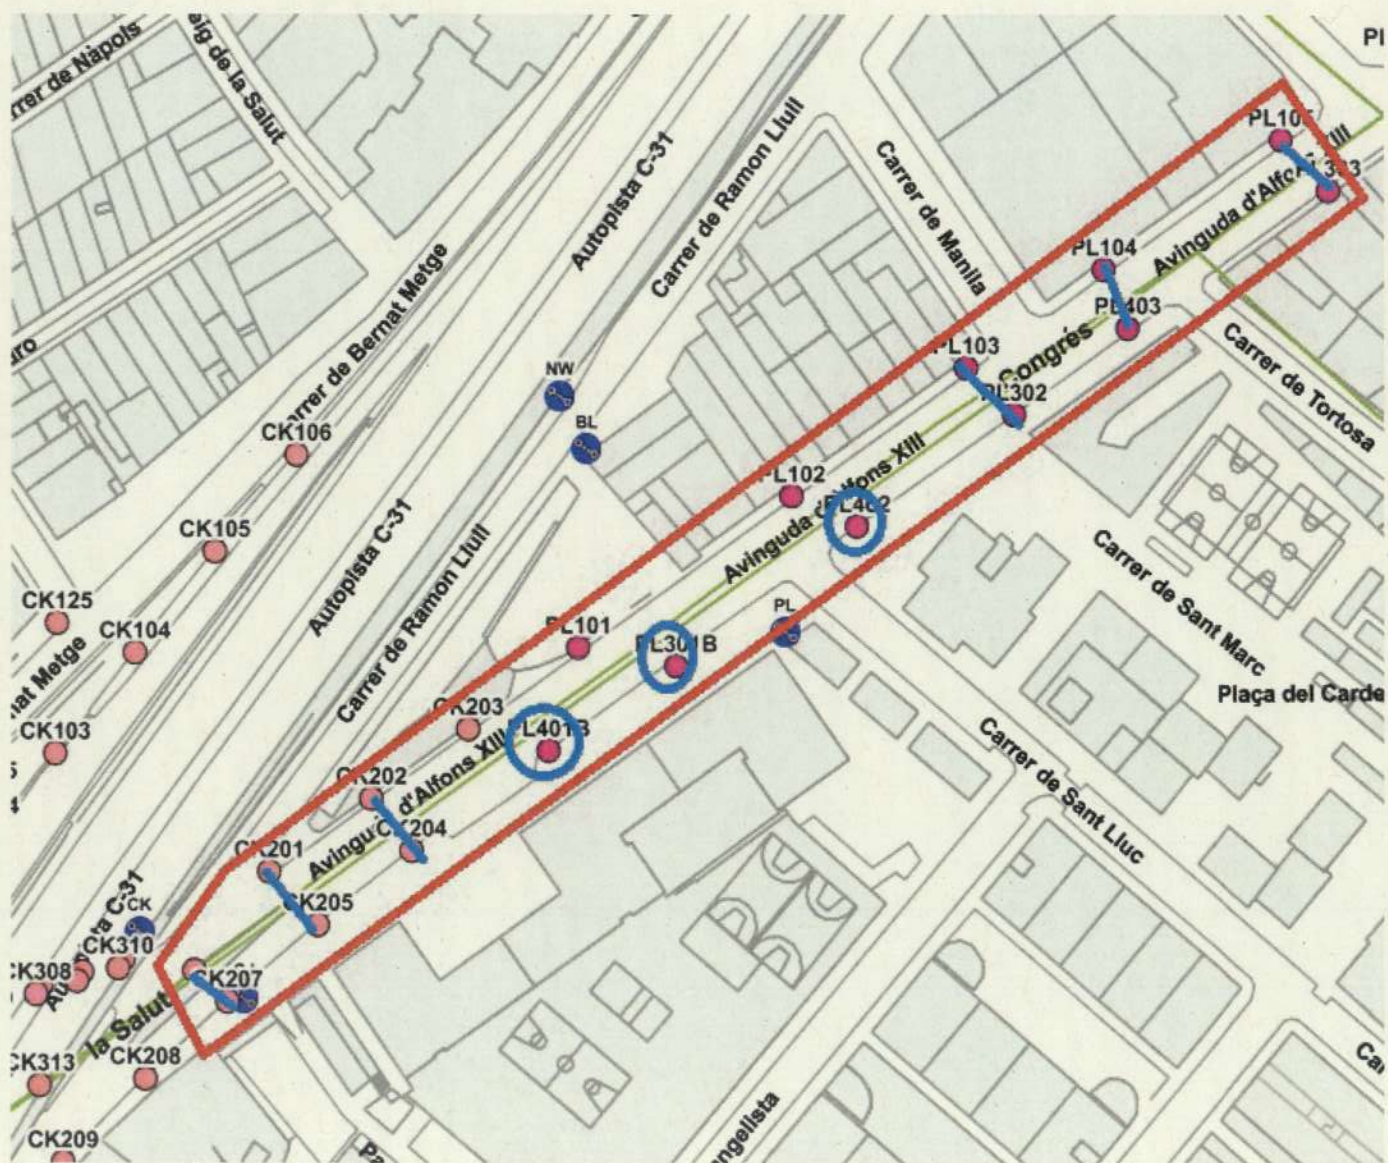



Ambit de Territori i Sostenibilitat
Area de Via Publica i Mobilitat
Unitat enllumenat i companyies

Districte	VIALS	Des de	Fins a
5	Pl Terradelles		

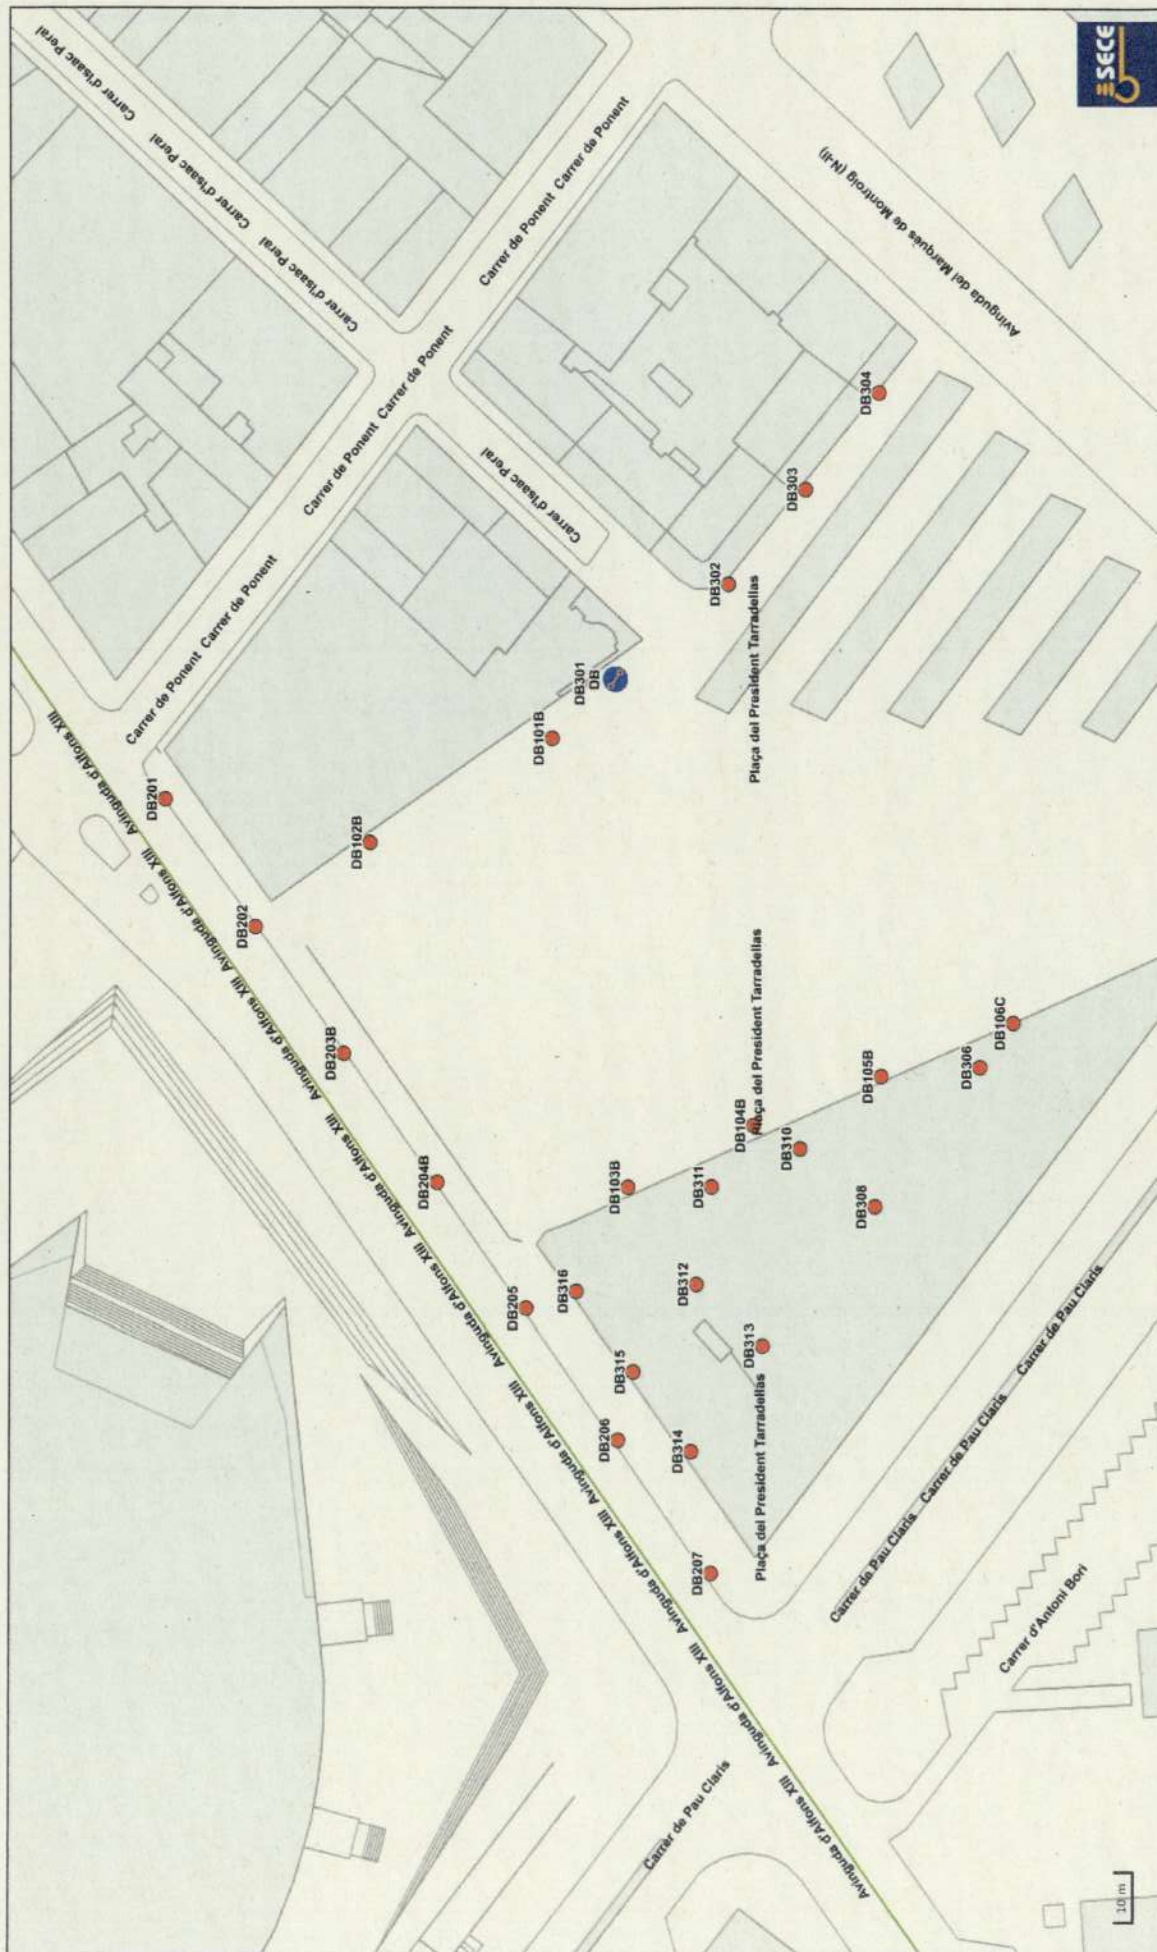


DB

Badalona

Mapa de influencia

○ DB (26)

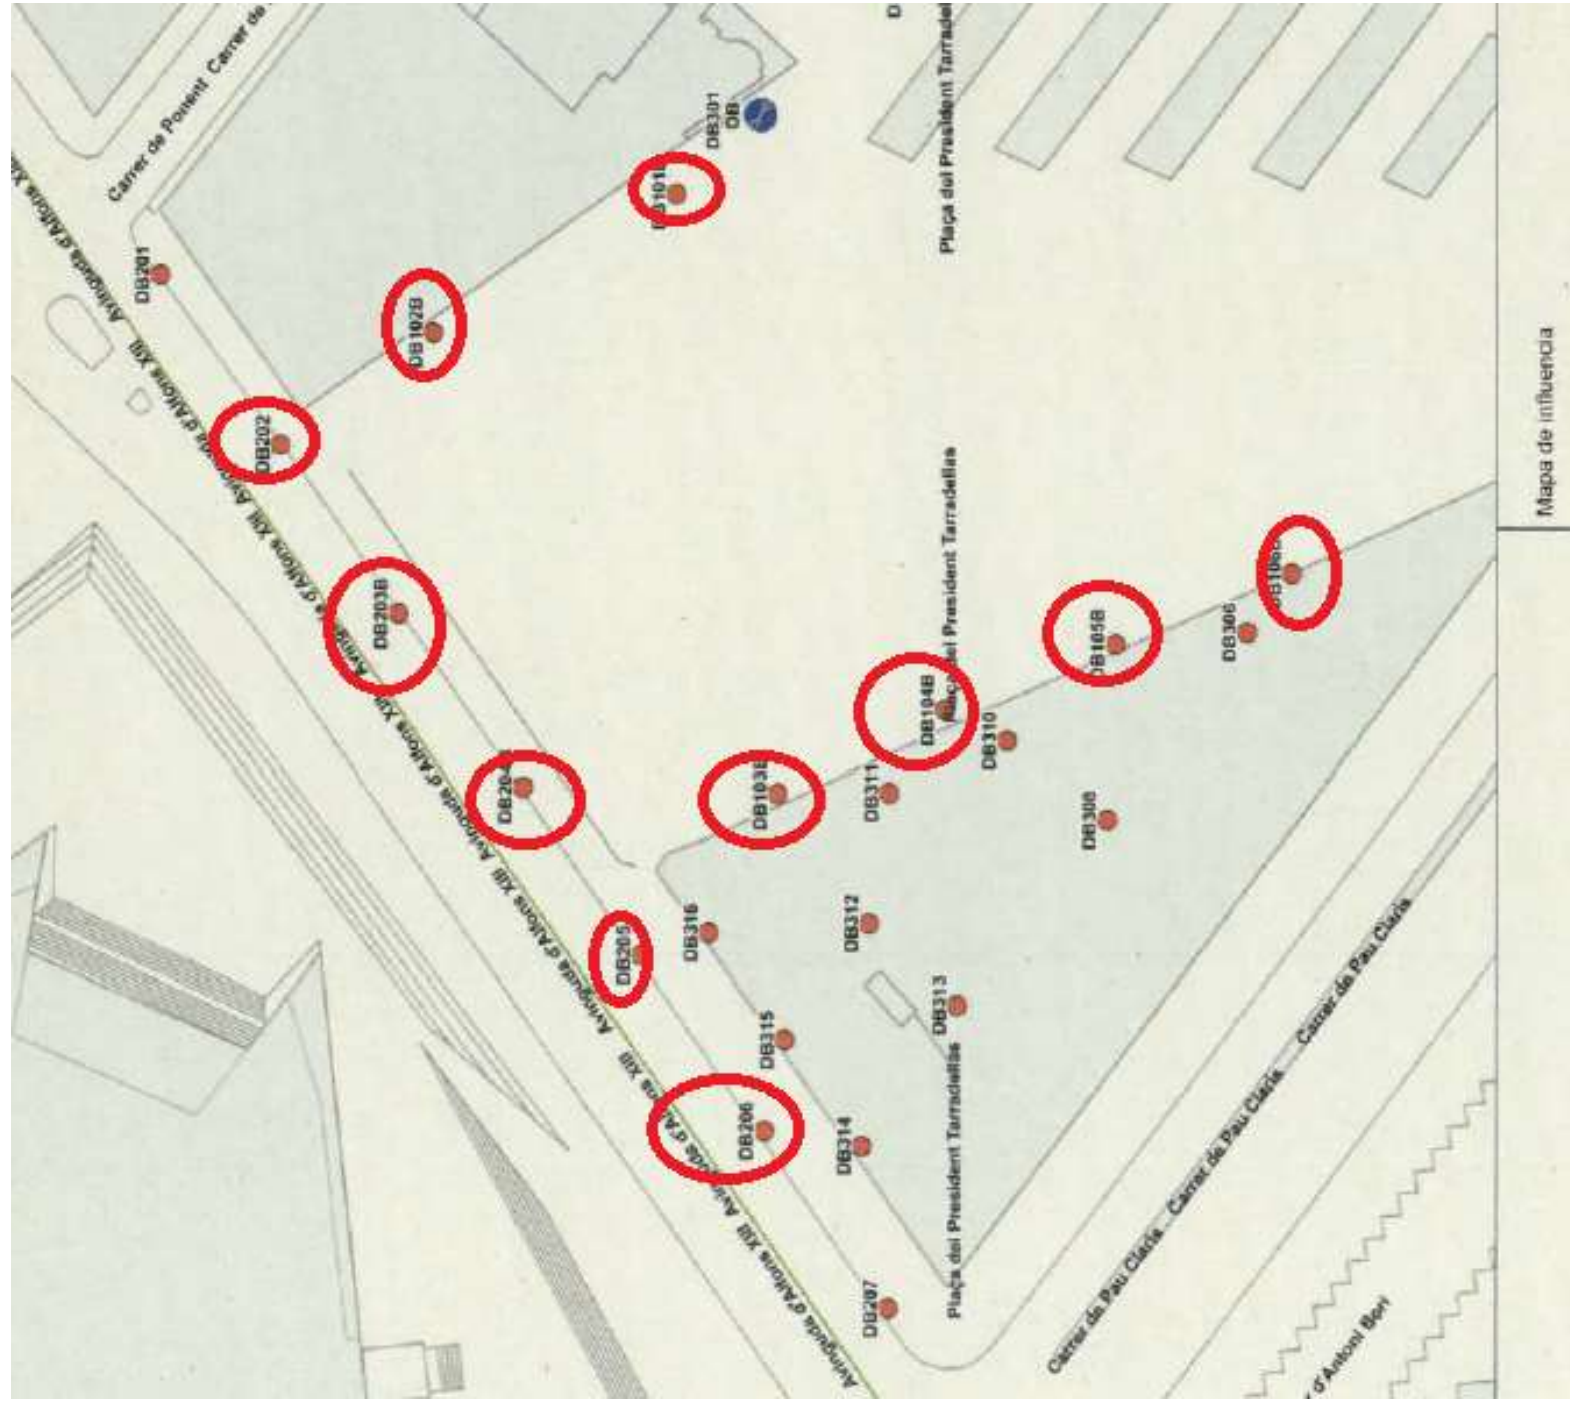

Ambit de Territori i Sostenibilitat
Area de Via Publica i Mobilitat
Unitat enllumenat i companyies

Districte

VIALS

Des de

Fins a

5

Carrer Baldomer Solà

Carrer Ponent

Carrer Latrilla





- ### Llegenda


- Punts de llum



RA

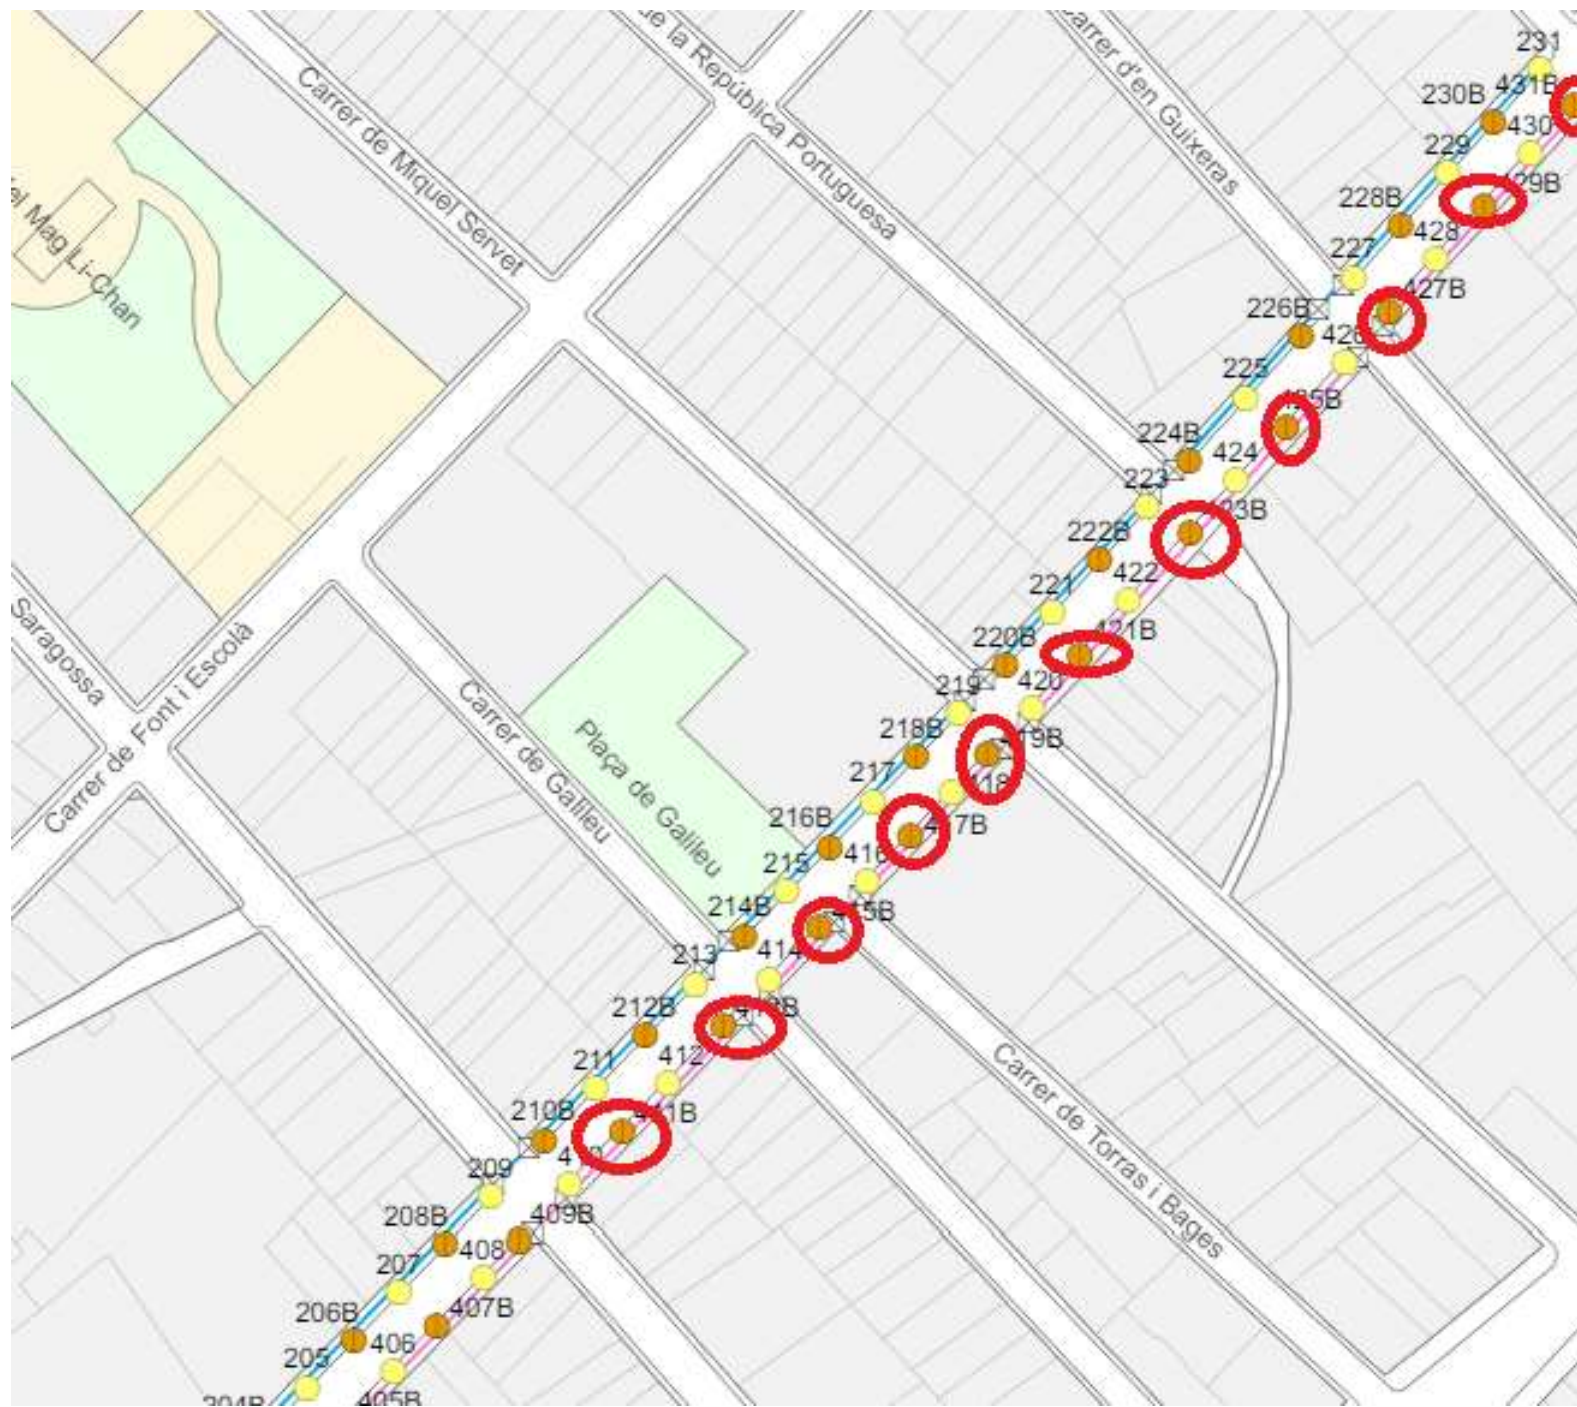


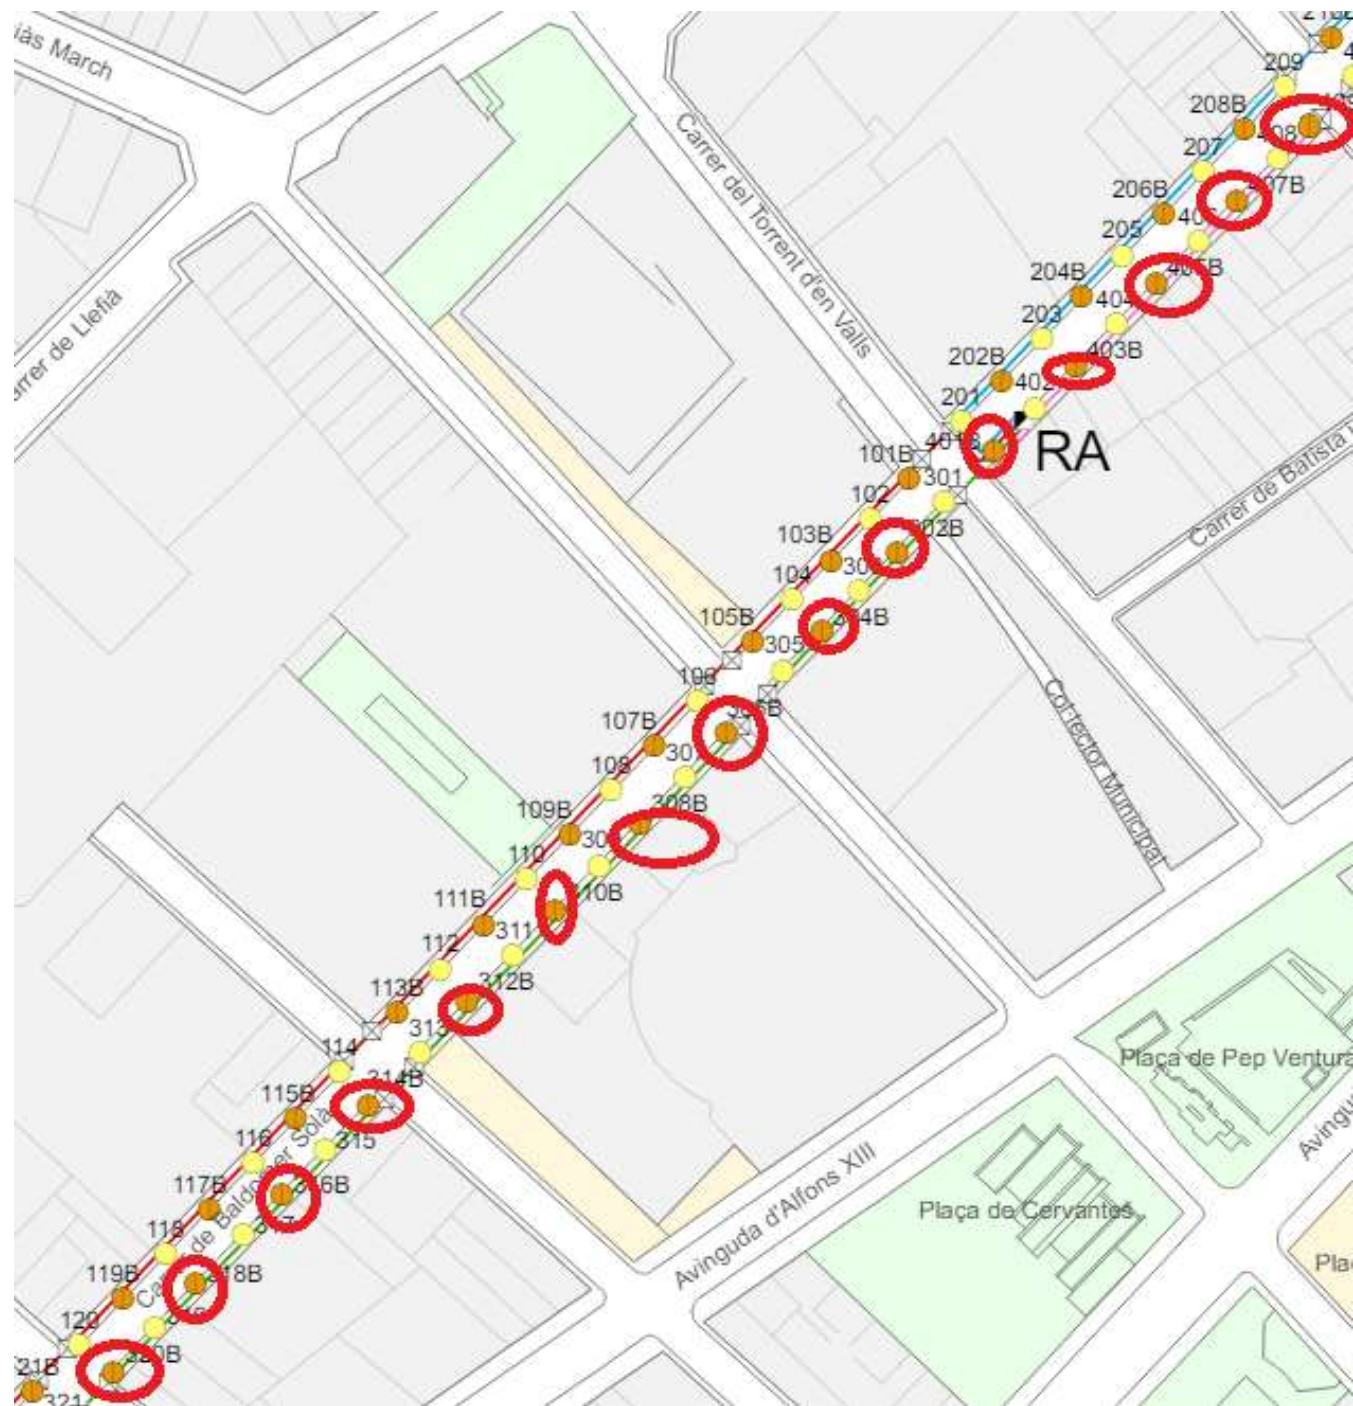

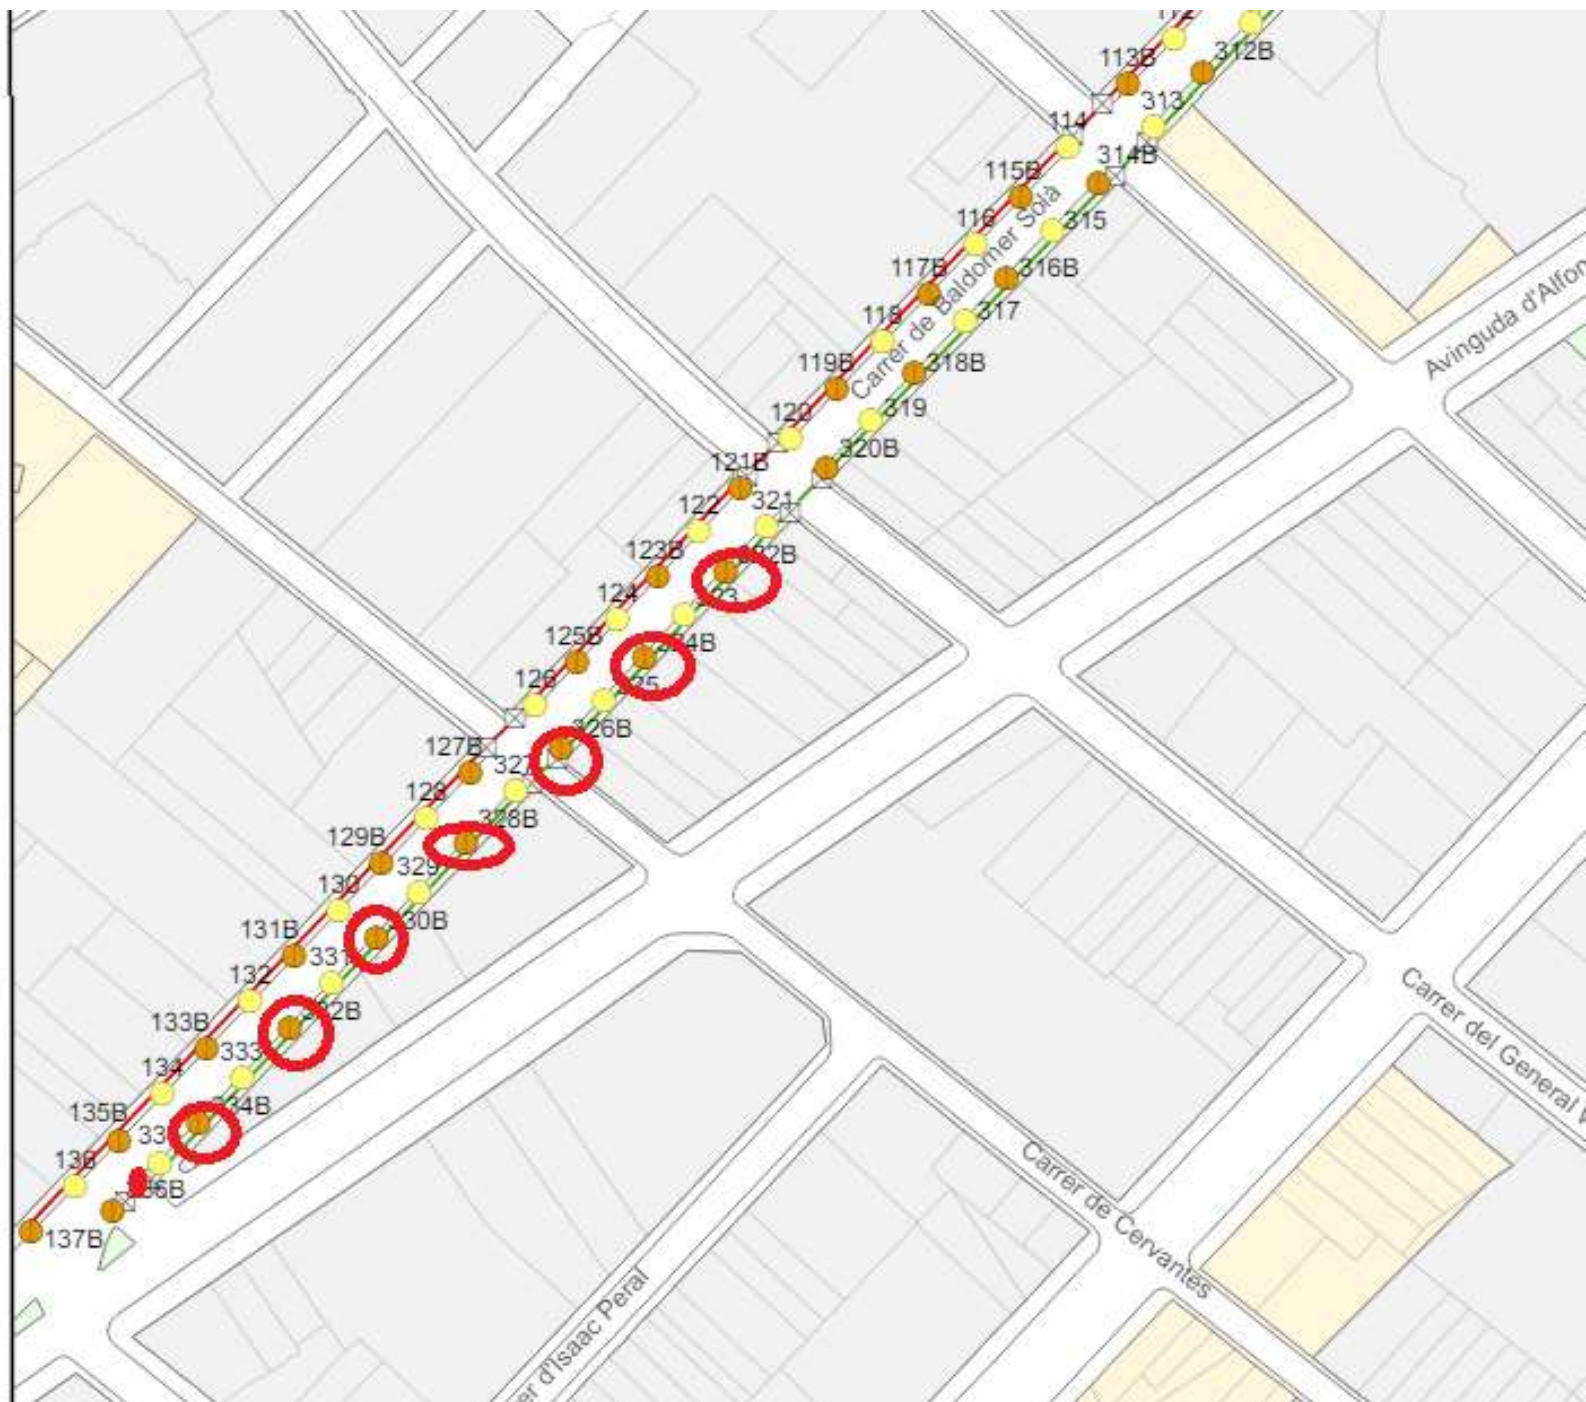


Ambit de Territori i Sostenibilitat
Area de Via Publica i Mobilitat
Unitat enllumenat i companyies


Districte	VIALS	Des de	Fins a
5	Sant Marc		

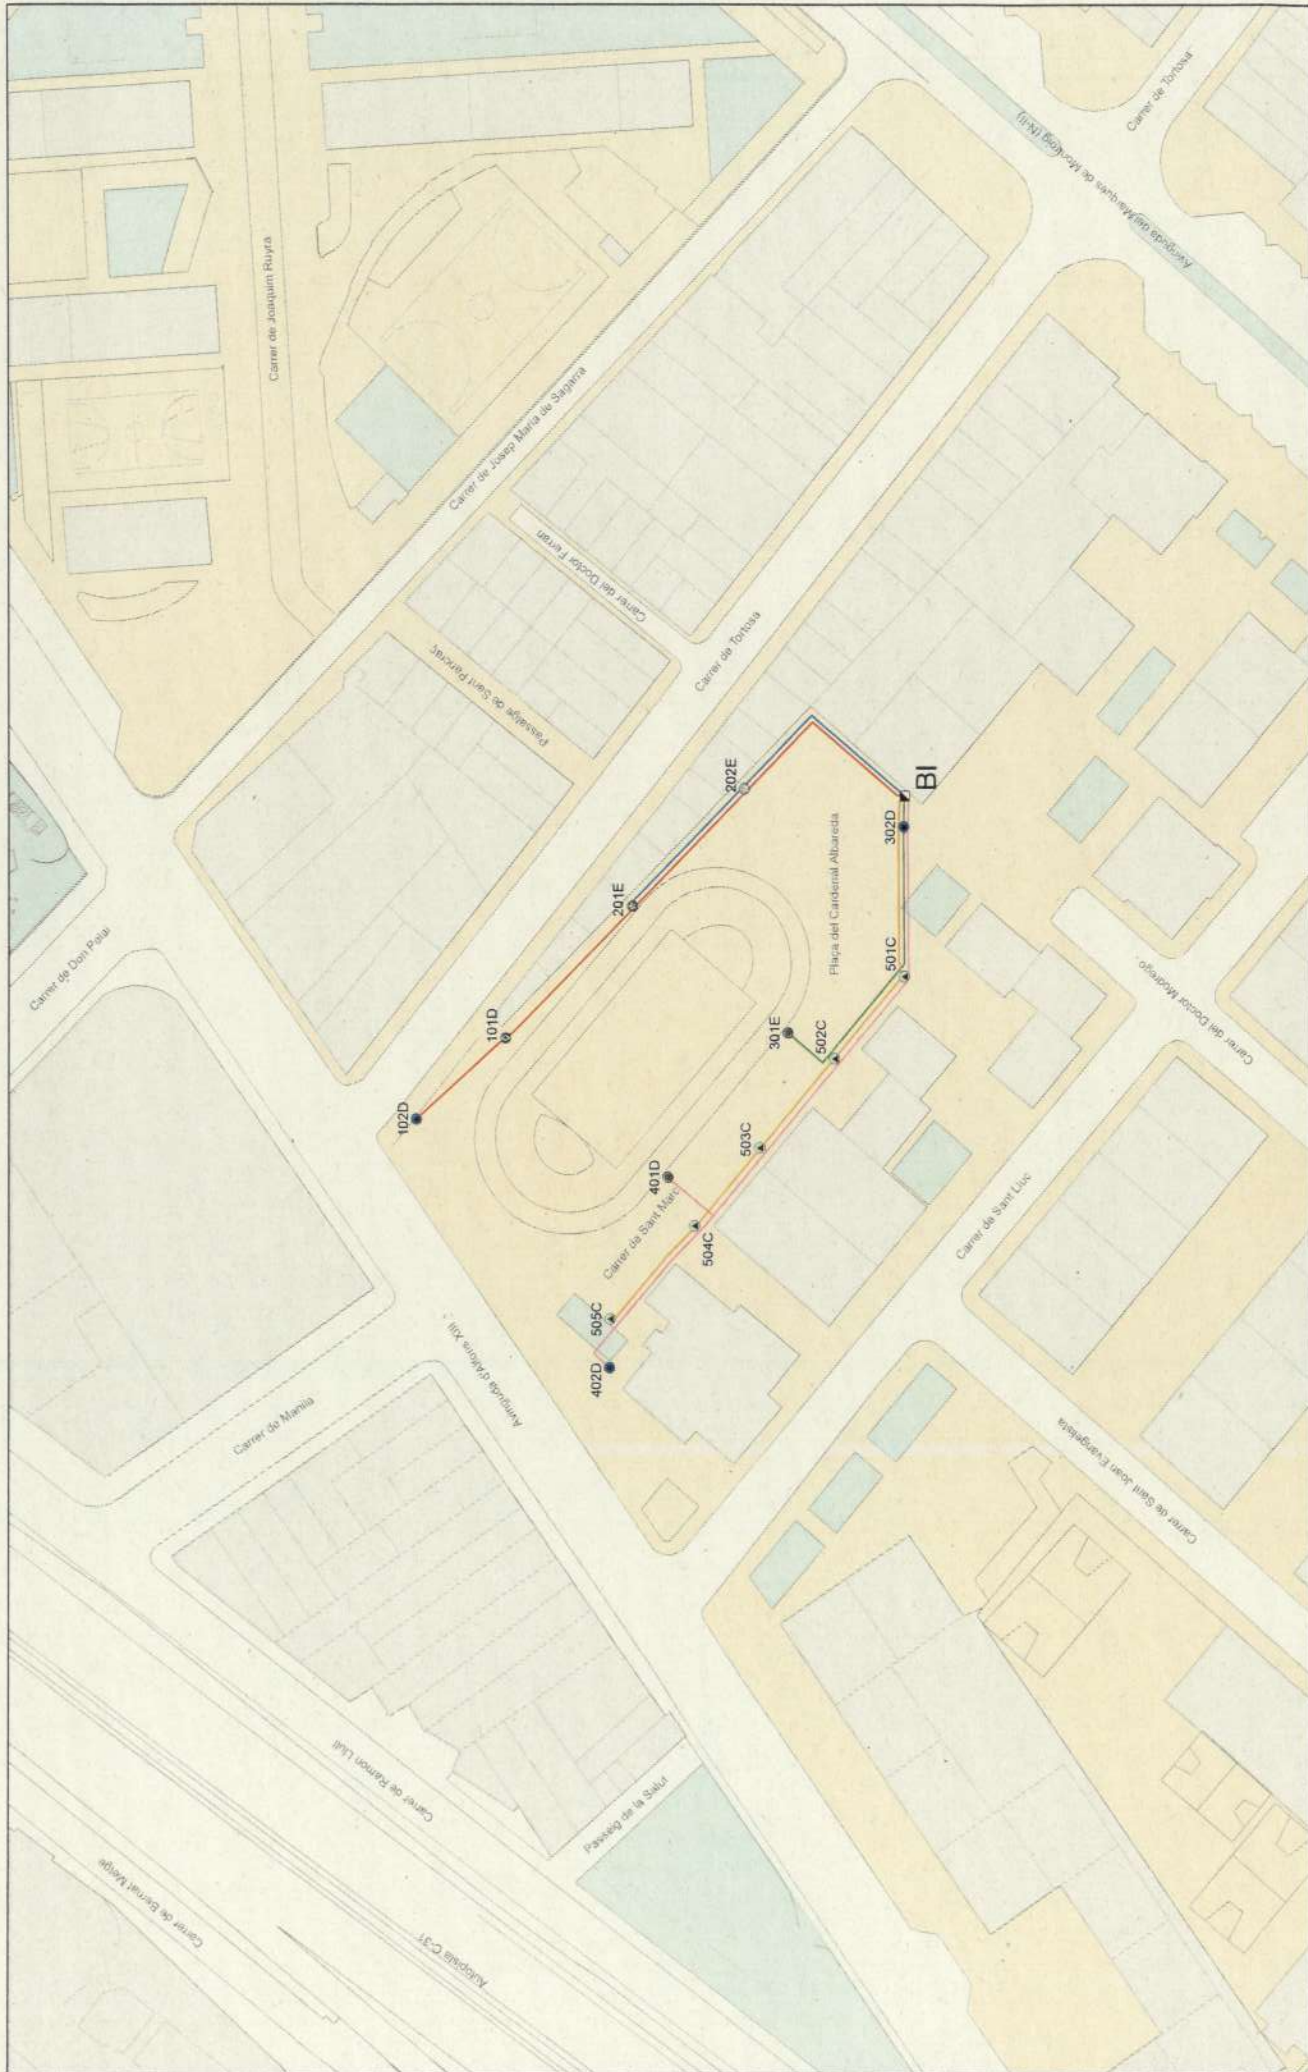

 AJUNTAMENT DE BADALONA	ENLLUMENAT PÚBLIC DE BADALONA Quadre BI Plaça del Cardenal Albareda Polissa: 404615003		Llegenda ● Punt de llum ■ Quadre de maniobra □ Arquetes	3x250 VSAP+400 HM, CO 3x250 VSAP+2x400 HM, CO 2x250 VSAP+3x400 HM, CO 2x250 VSAP+250 HM+400 HM, CO	3x80 VM, CO 4x250 VSAP+CO 5x400 HM, CO	BA - Baul BR - Braç CA - Cabirol CO - Columna Pal - Pal de fusta SS - Suport integrat	Data: 18/11/2011 Aprovat: Escala: 1:1.000 0 10 20 40 Metres  SECE Original DIN+A3	BI
---	--	---	---	---	--	--	---	-----------

laça del Cardenal Albareda

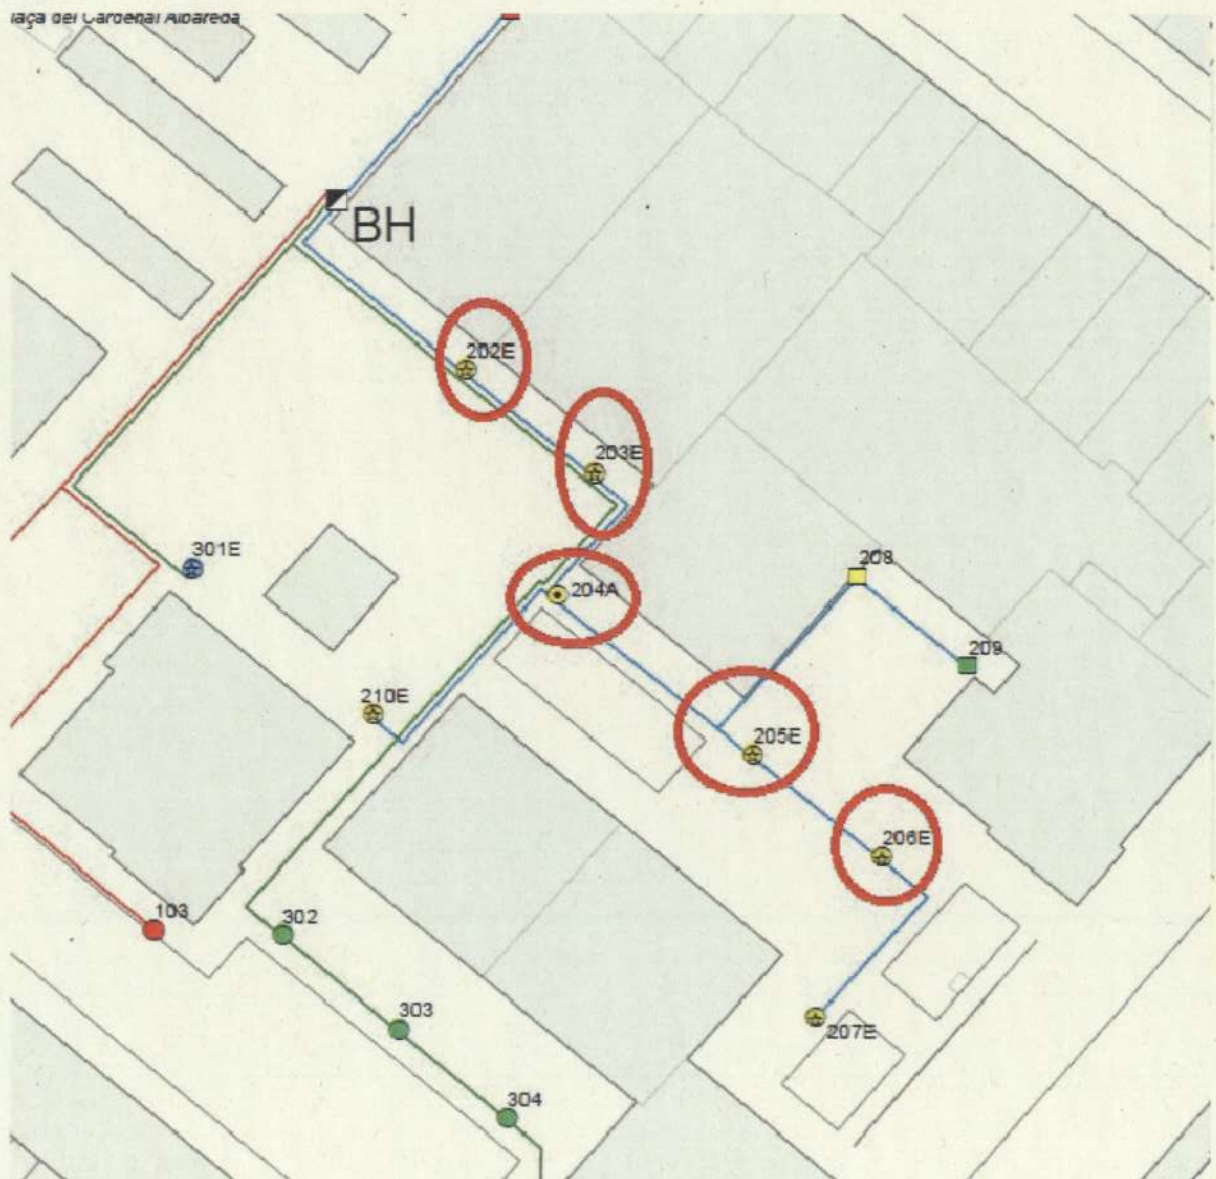

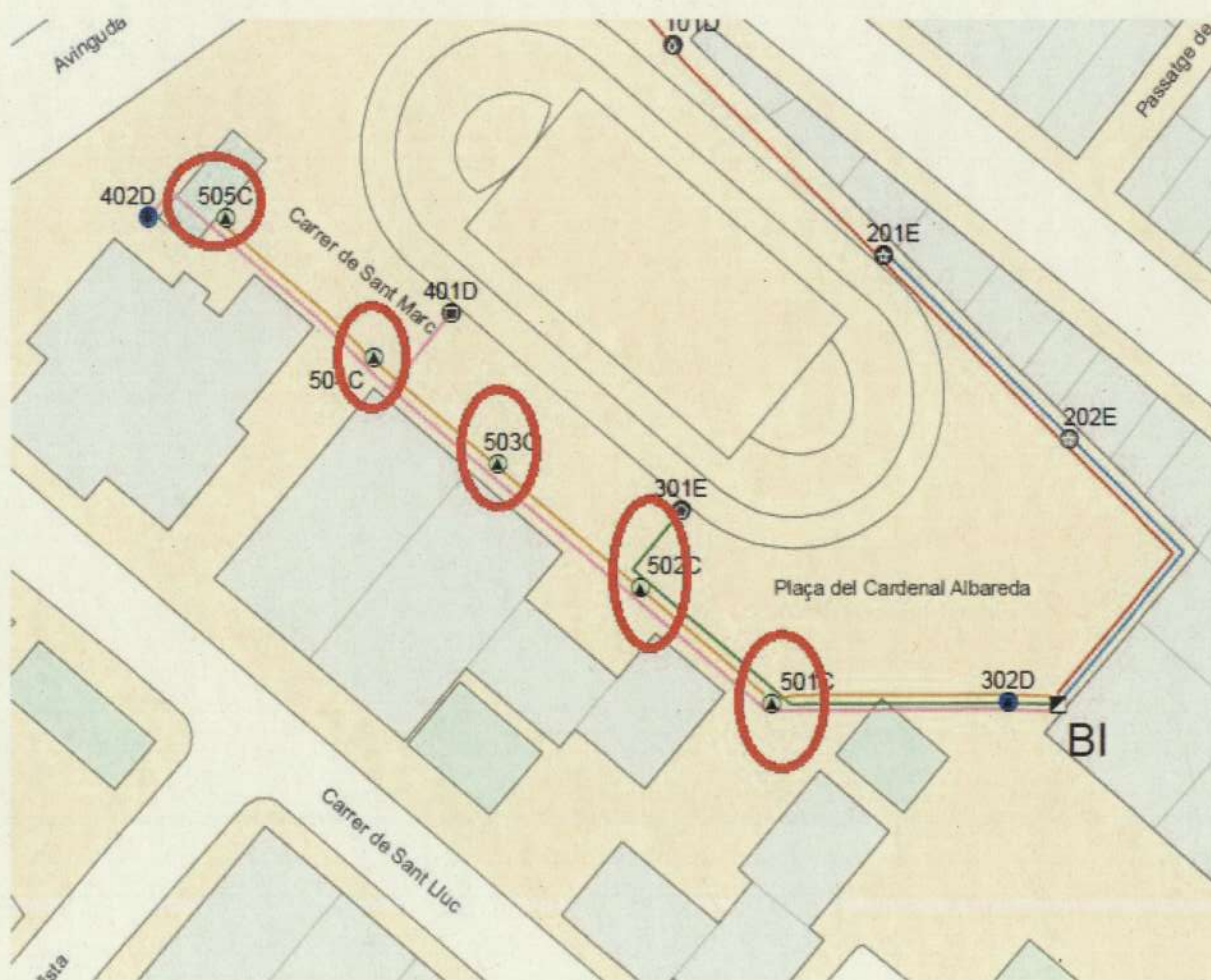

Ambit de Territori i Sostenibilitat
Area de Via Publica i Mobilitat
Unitat enllumenat i companyies

Districte


VIALS

Des de


Fins a

5.

Rambla Gorg

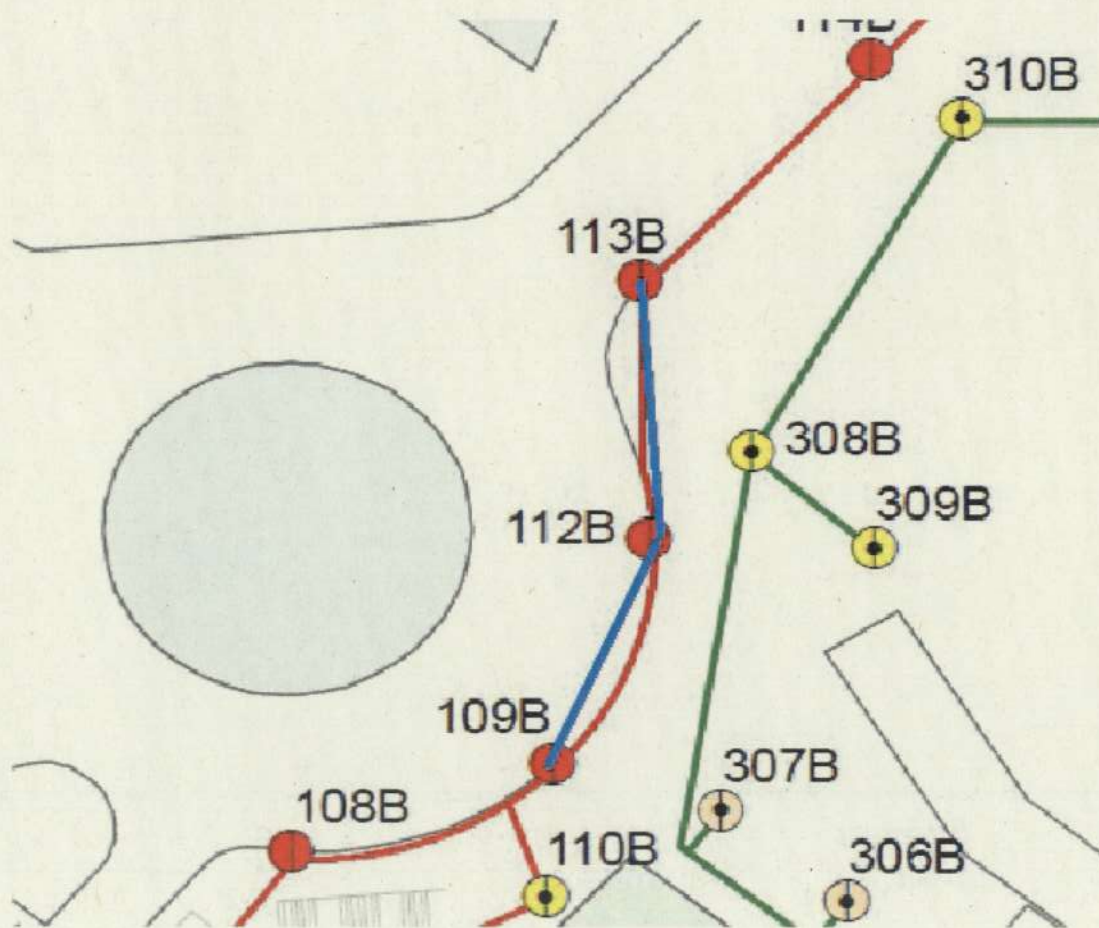



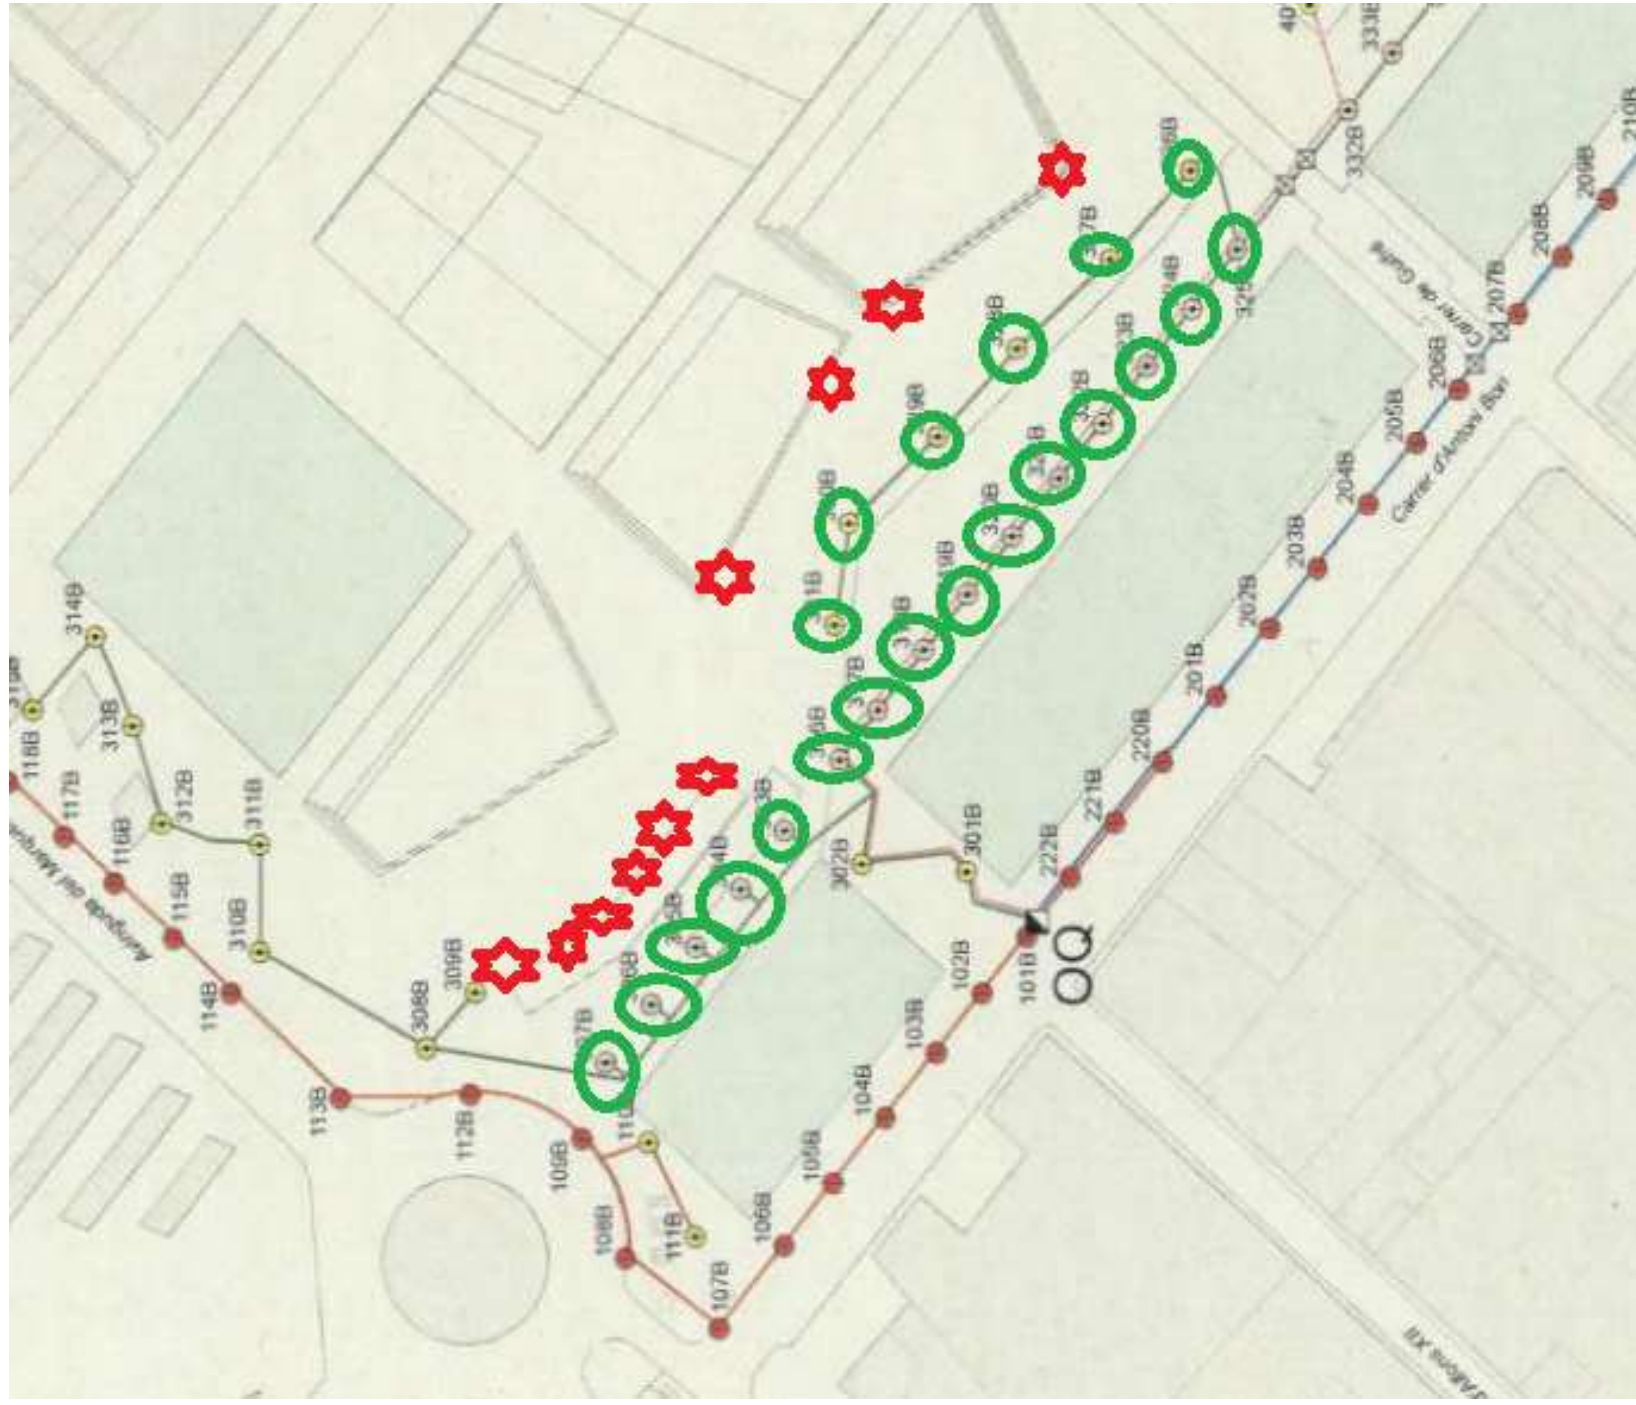

Ambit de Territori i Sostenibilitat
Area de Via Publica i Mobilitat
Unitat enllumenat i companyies

Districte


VIALS

Des de

Fins a

5

Passatge del Mar d'Alborà
i Mare Nostrum

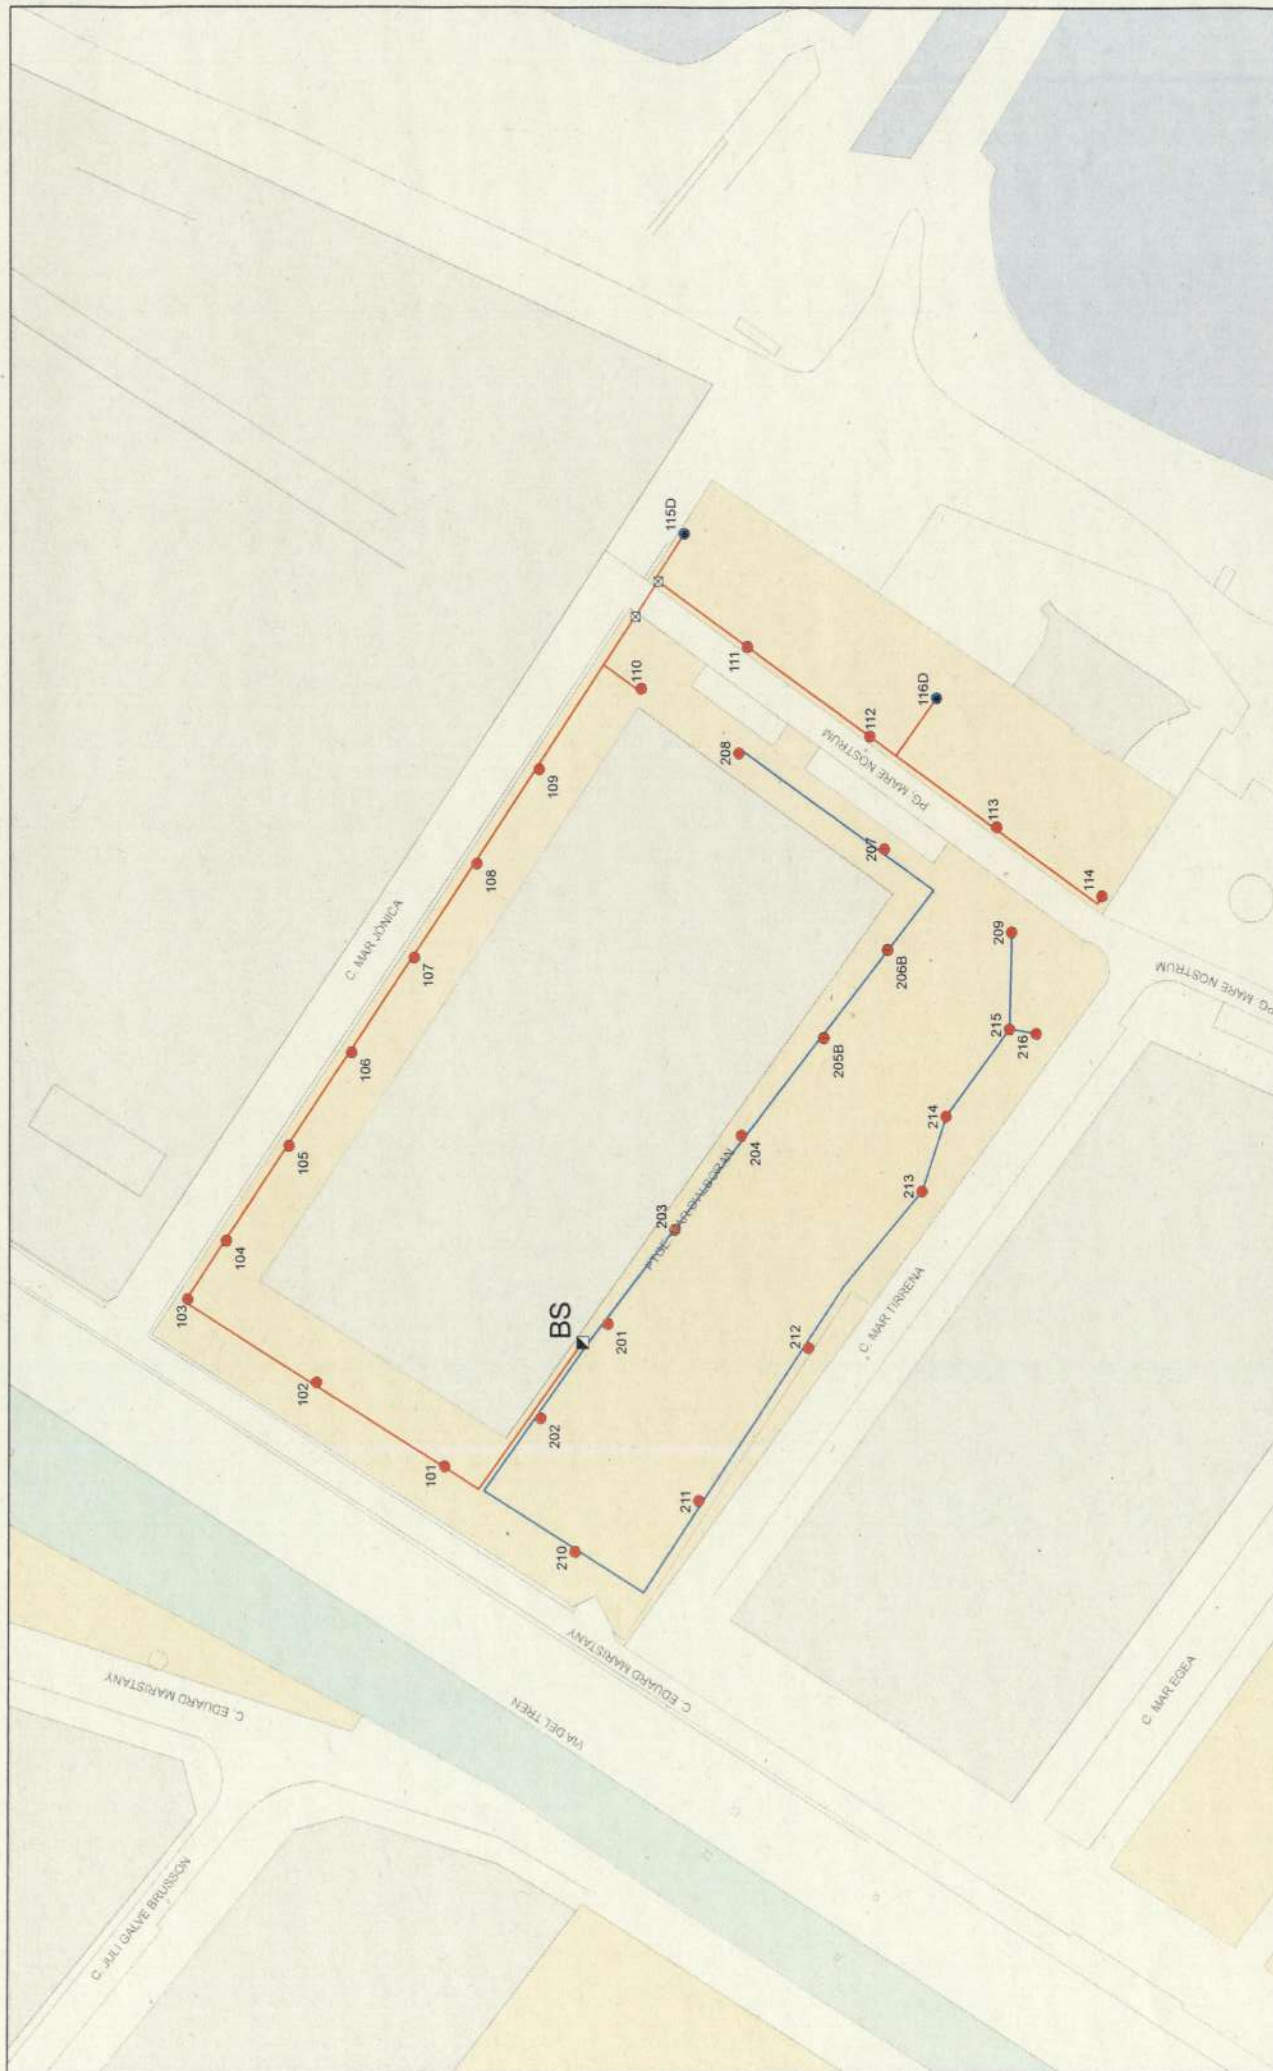



**AJUNTAMENT
DE BADALONA**
Serveis Tècnics

ENLLUMENAT PÚBLIC DE BADALONA
Quadre BS
PASSATGE DEL MAR D'ALBORAN
Pòlissa: 2662733-1

BS

Legenda

- ☒ Quadre de maniobra
- ☐ Arquetes

Punts de llum

- S.150-CO
- S.150x2-CO
- S.250x4-CO

Aprobat:

Data: 13/08/2007


Escala: 1:1.000


Original DN-A3


0 5 10 20 30 40 50 Metres

- K- Vapor de mercuri - B- V.S.A.P. - F- Fluorescent - D- Halògen metàl·lic - I- Halògen incandescent - C- Compactes - M- Llum Mescla - A- Halògenes	- BA- Balcó - BM- BR. BH. BF- Braç - CO- Columna - PM- Pal·l de fusta - CA- Cabiró - CC- Cable - BZ- Balsa - TM- Torreta metàl·lica - SS- Integrat - L- Leds
---	---

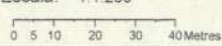

 AJUNTAMENT DE BADALONA Serveis Tècnics	ENLLUMENAT PÚBLIC DE BADALONA Quadre PB C. D'EDUARD MARISTANY Polissa: 412767927	Llegenda ■ Quadre de maniobra □ Arquetes	Punts de llum ▲ S.150-BA ● S.150-CO ● S.250x4-CO ● S.250x5-CO	K- Vapor de mercuri S- V.S.A.P. B- V.S.B.P. F- Fluorescent H- Halogenurs metàl·lic D- Hal. metàl·lic ceràmic I- Incandescència C- Compactes M- Llum Mescla A- Halògenes L- Led BA- Bàcul BM, BR- Brac CO- Columna PM- Pal de fusta CA- Cabrió CC- Cable BZ- Balisa TM- Torreta metal·lica SS- Integrat	Data: 13/08/2007 Aprovat:  Escala: 1:1.250 Original DIB-A3 	PB
	Sant Adrià de Besòs					

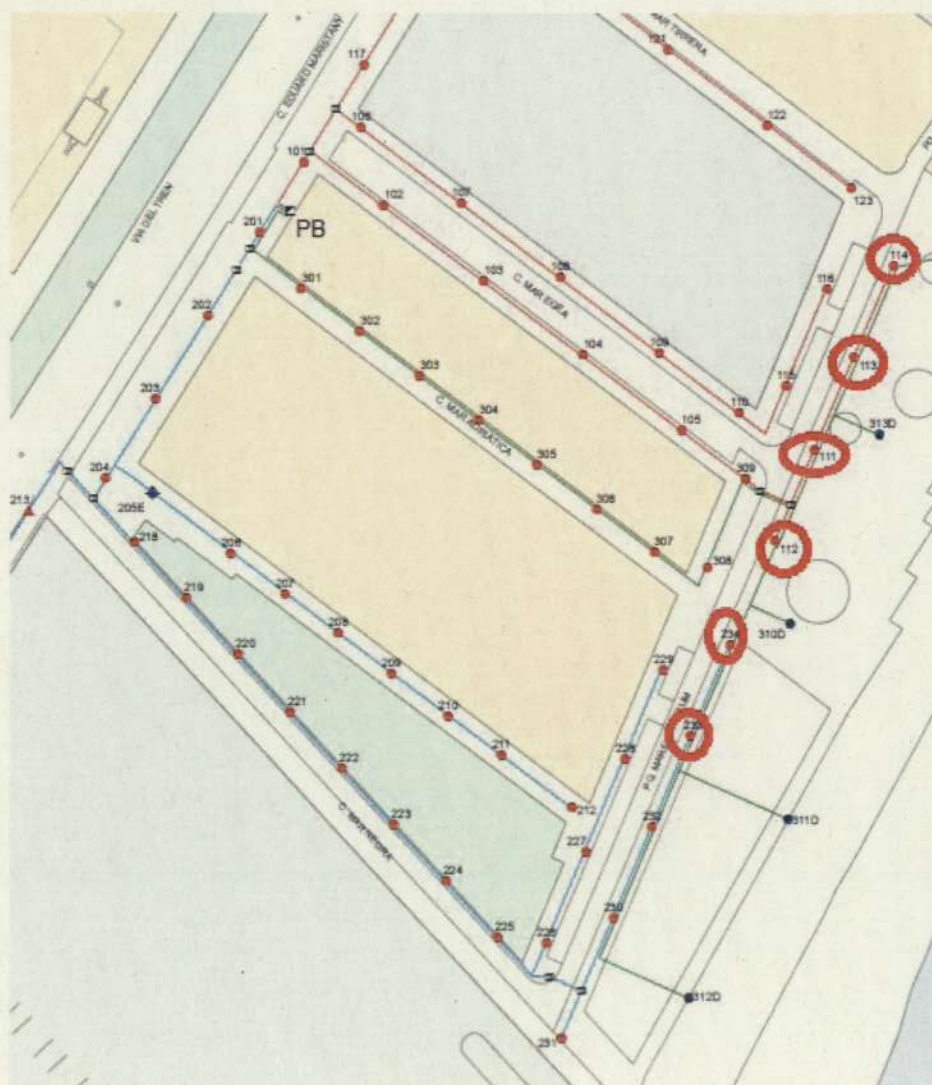

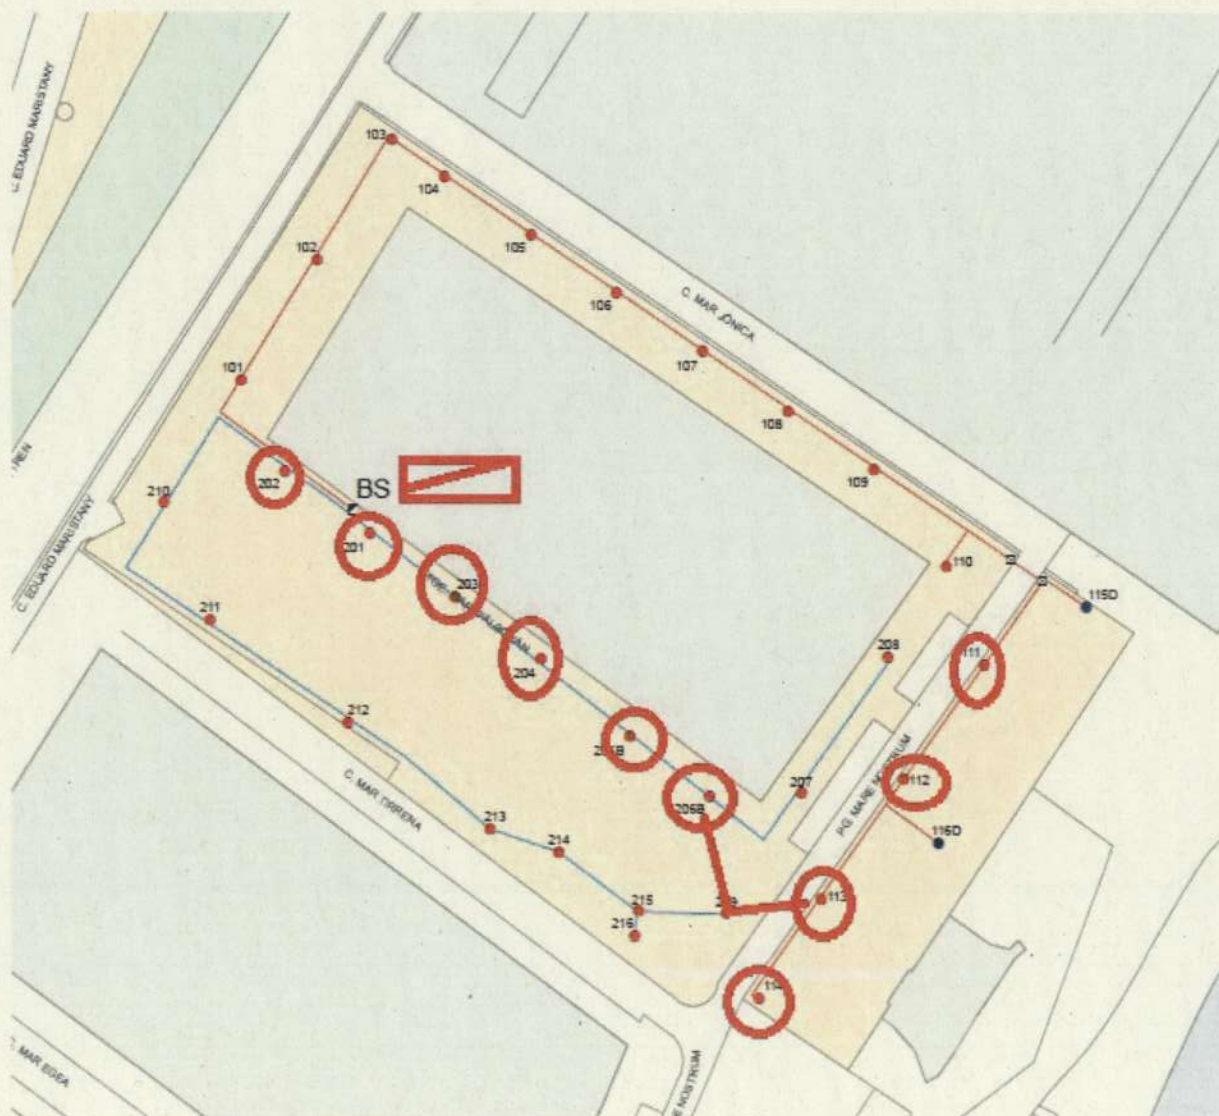

Ambit de Territori i Sostenibilitat
Area de Via Publica i Mobilitat
Unitat enllumenat i companyies

Districte

VIALS

Des de

Fins a

5

Avinguda Marquès de
Montroig

Carrer Pau Claris

Carrer Cervantes





AJUNTAMENT DE BADALONA

ENLLUMENAT PÚBLIC DE BADALONA

Quadre: DC
AV. MARQUES DE MONTEIROIG
Pòlissa: 40028022734

Llegenda

Punts de llum
 ▲ 150 HM + 150 VSAP, Bàcul
 ▲ 150 VSAP + 400 HM, Bàcul
 ★ 150 VSAP, -
 ■ 150 VSAP, Braç

Quadre de maniobra
 ■ 150 VSAP, Bàcul
 ■ 150 VSAP, Columna
 ■ 4 x 250 HM, Columna

Data:
14/01/2015

Escala: 1:1.500


Aprovat:

SECE
Original DIN-A3

DC

Original DIN-A3


0 12,5 25 50 75 Metres

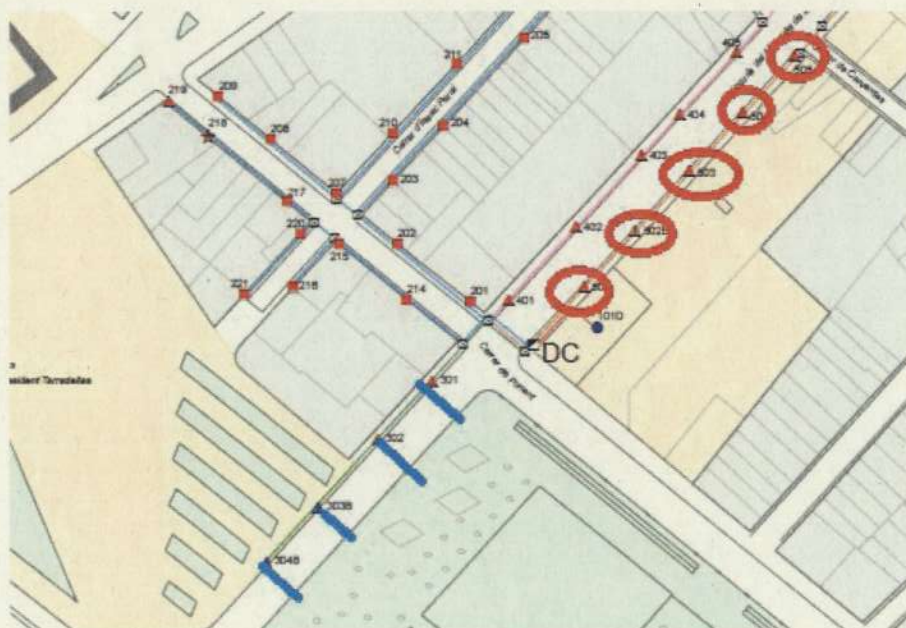



Ambit de Territori i Sostenibilitat
Area de Via Publica i Mobilitat
Unitat enllumenat i companyies


Districte	VIALS	Des de	Fins a
5	La Mora (Eduard Maristany)	Mar negre	Pont de la cros

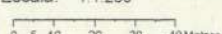



 AJUNTAMENT DE BADALONA Serveis Tècnics	ENLLUMENAT PÚBLIC DE BADALONA Quadre PB C. D'EDUARD MARISTANY Polissa: 412767927	Llegenda ■ Quadre de maniobra □ Arquetes	Punts de llum ▲ S.150-BA ● S.150-CO ● S.250x4-CO ● S.250x5-CO	K- Vapor de mercuri S- V.S.A.P. B- V.S.B.P. F- Fluorescent H- Halogenurs metàl·lic D- Hal. metàl·lic ceràmic I- Incandescència C- Compactes M- Llum Mescla A- Halògenes L- Led BA- Bàcul BM, BR BH, BF- Brac CO- Columna PM- Pal de fusta CA- Cabrió CC- Cable BZ- Balisa TM- Torreta metal·lica SS- Integrat	Data: 13/08/2007 Aprovat:  Escala: 1:1.250 Original DIB-A3 	PB
---	--	---	--	---	---	-----------

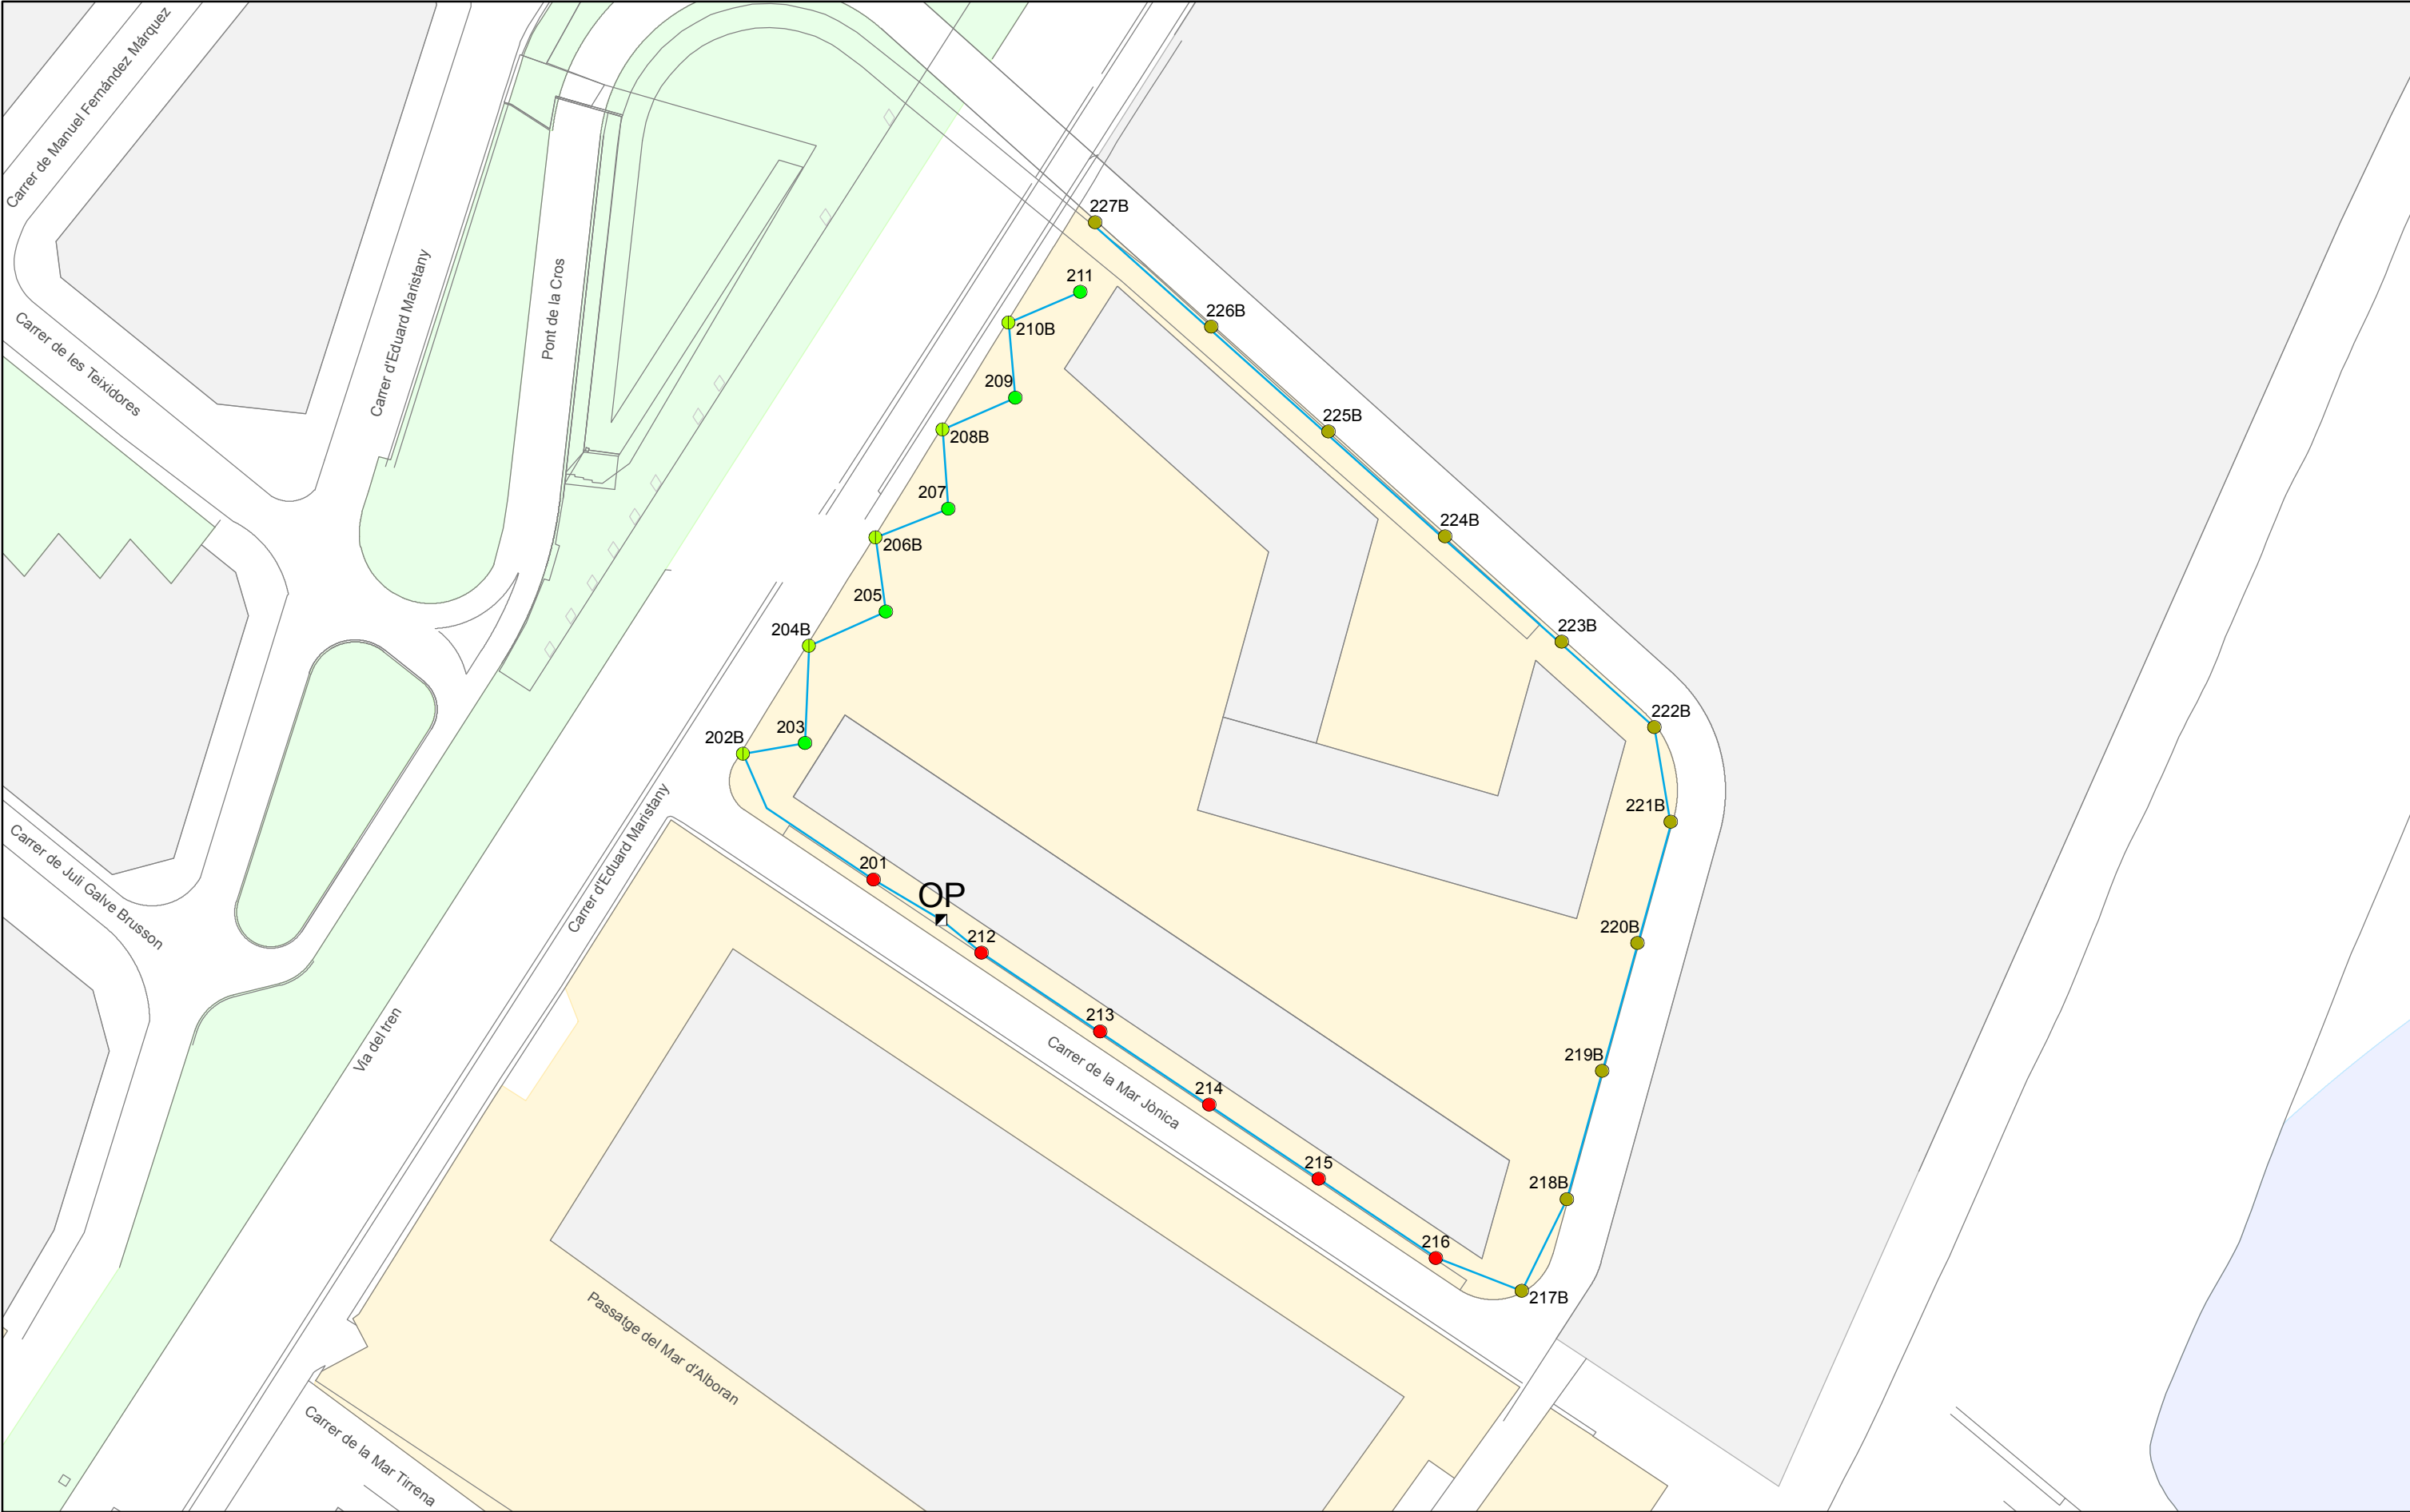

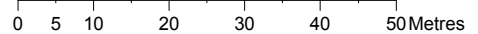 AJUNTAMENT DE BADALONA	ENLLUMENAT PÚBLIC DE BADALONA		Llegenda ■ Quadre de maniobra ☒ Arquetes	Punts de llum ● 100 VSAP, CO ● 150 VSAP, CO ● 70 VSAP+100 VSAP, CO ● 70 VSAP+150 VSAP, CO	BA - Bàcul BR- Braç CA- Cabiró CO- Columna Pal- Pal de fusta SS- Suport Integrat	Data: 23/08/2010	Aprovat:	 Original DIN-A3	OP
	Quadre OP Carrer de la Mar Jònica Pòlissa: 40038057994					Escala: 1:1.000			
									

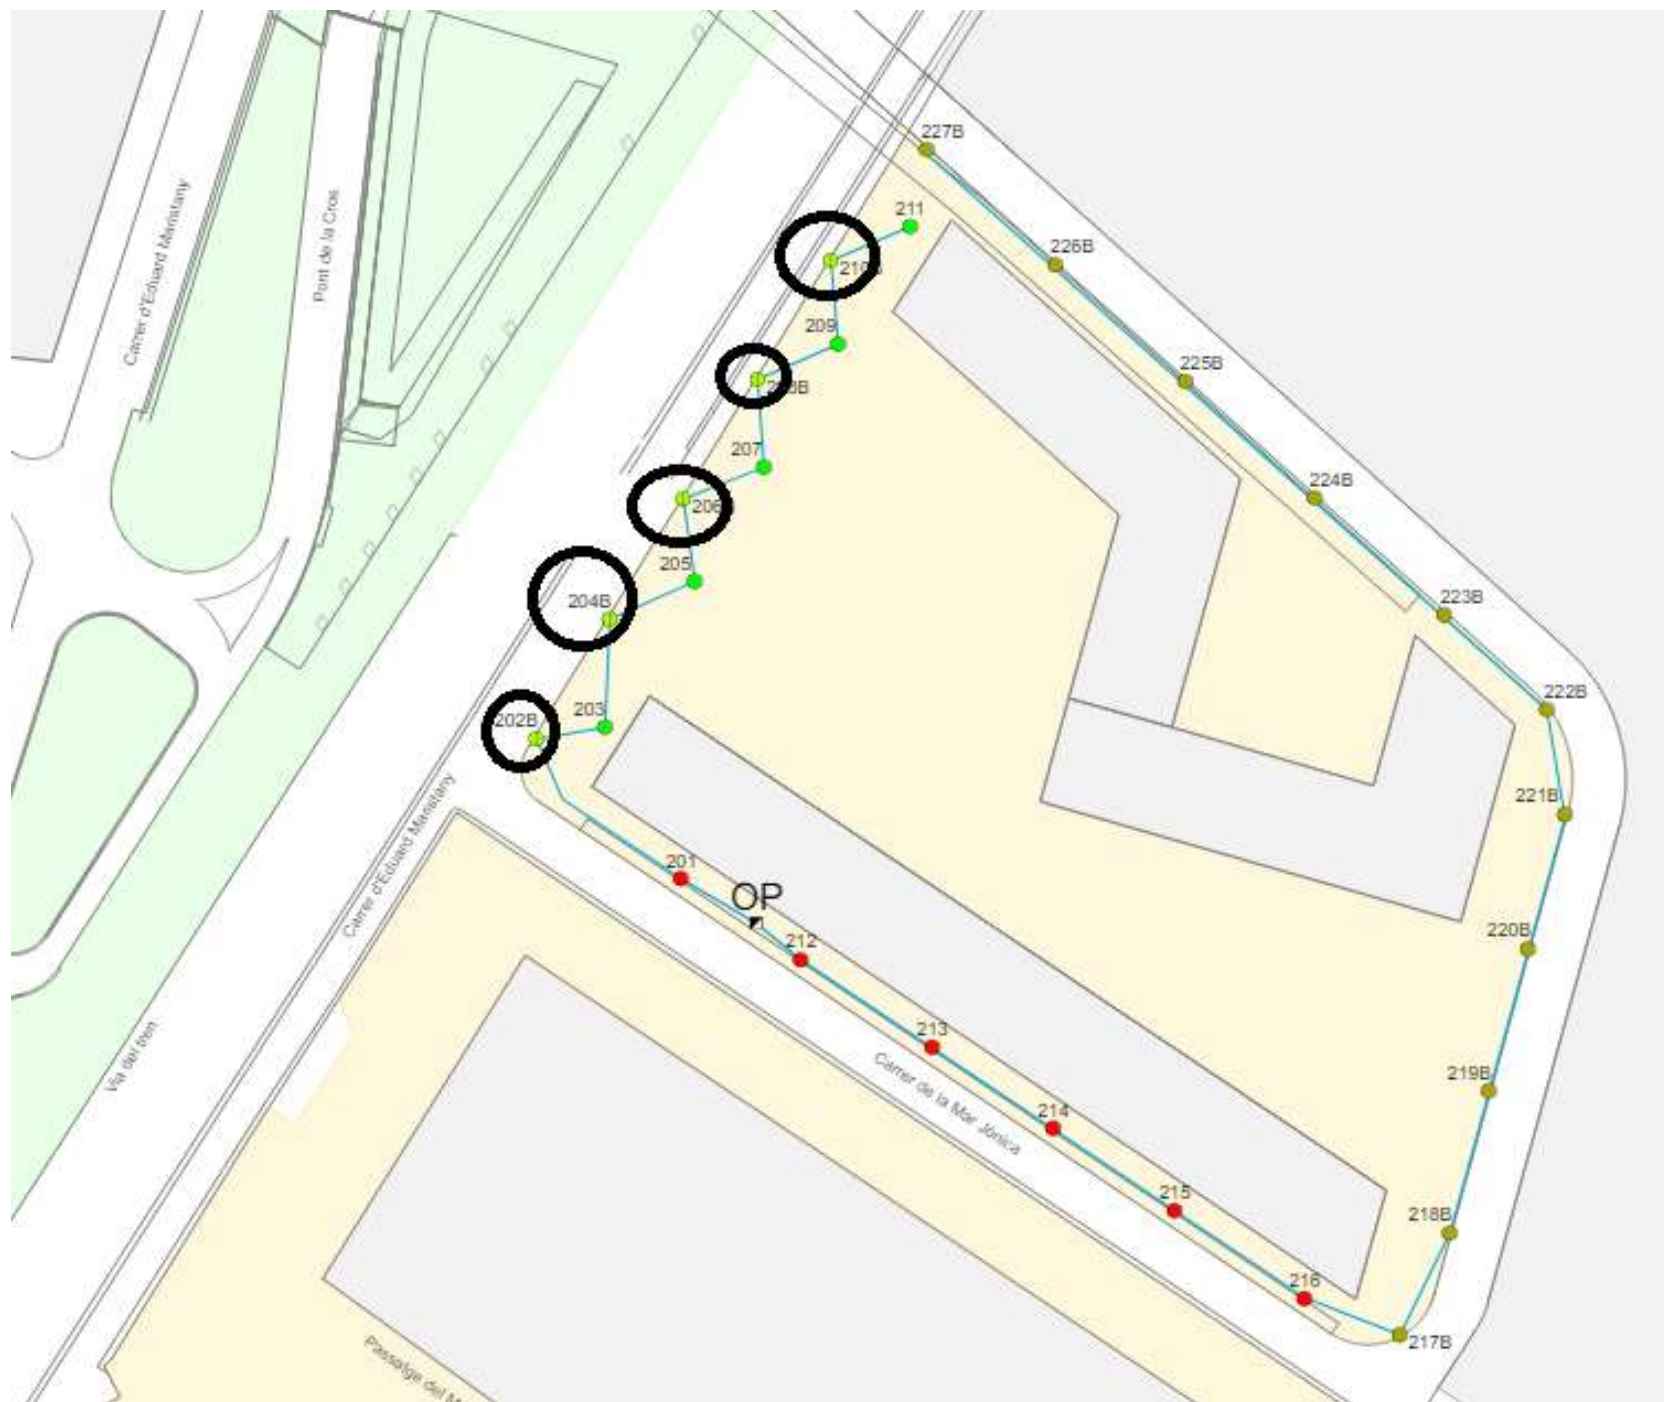

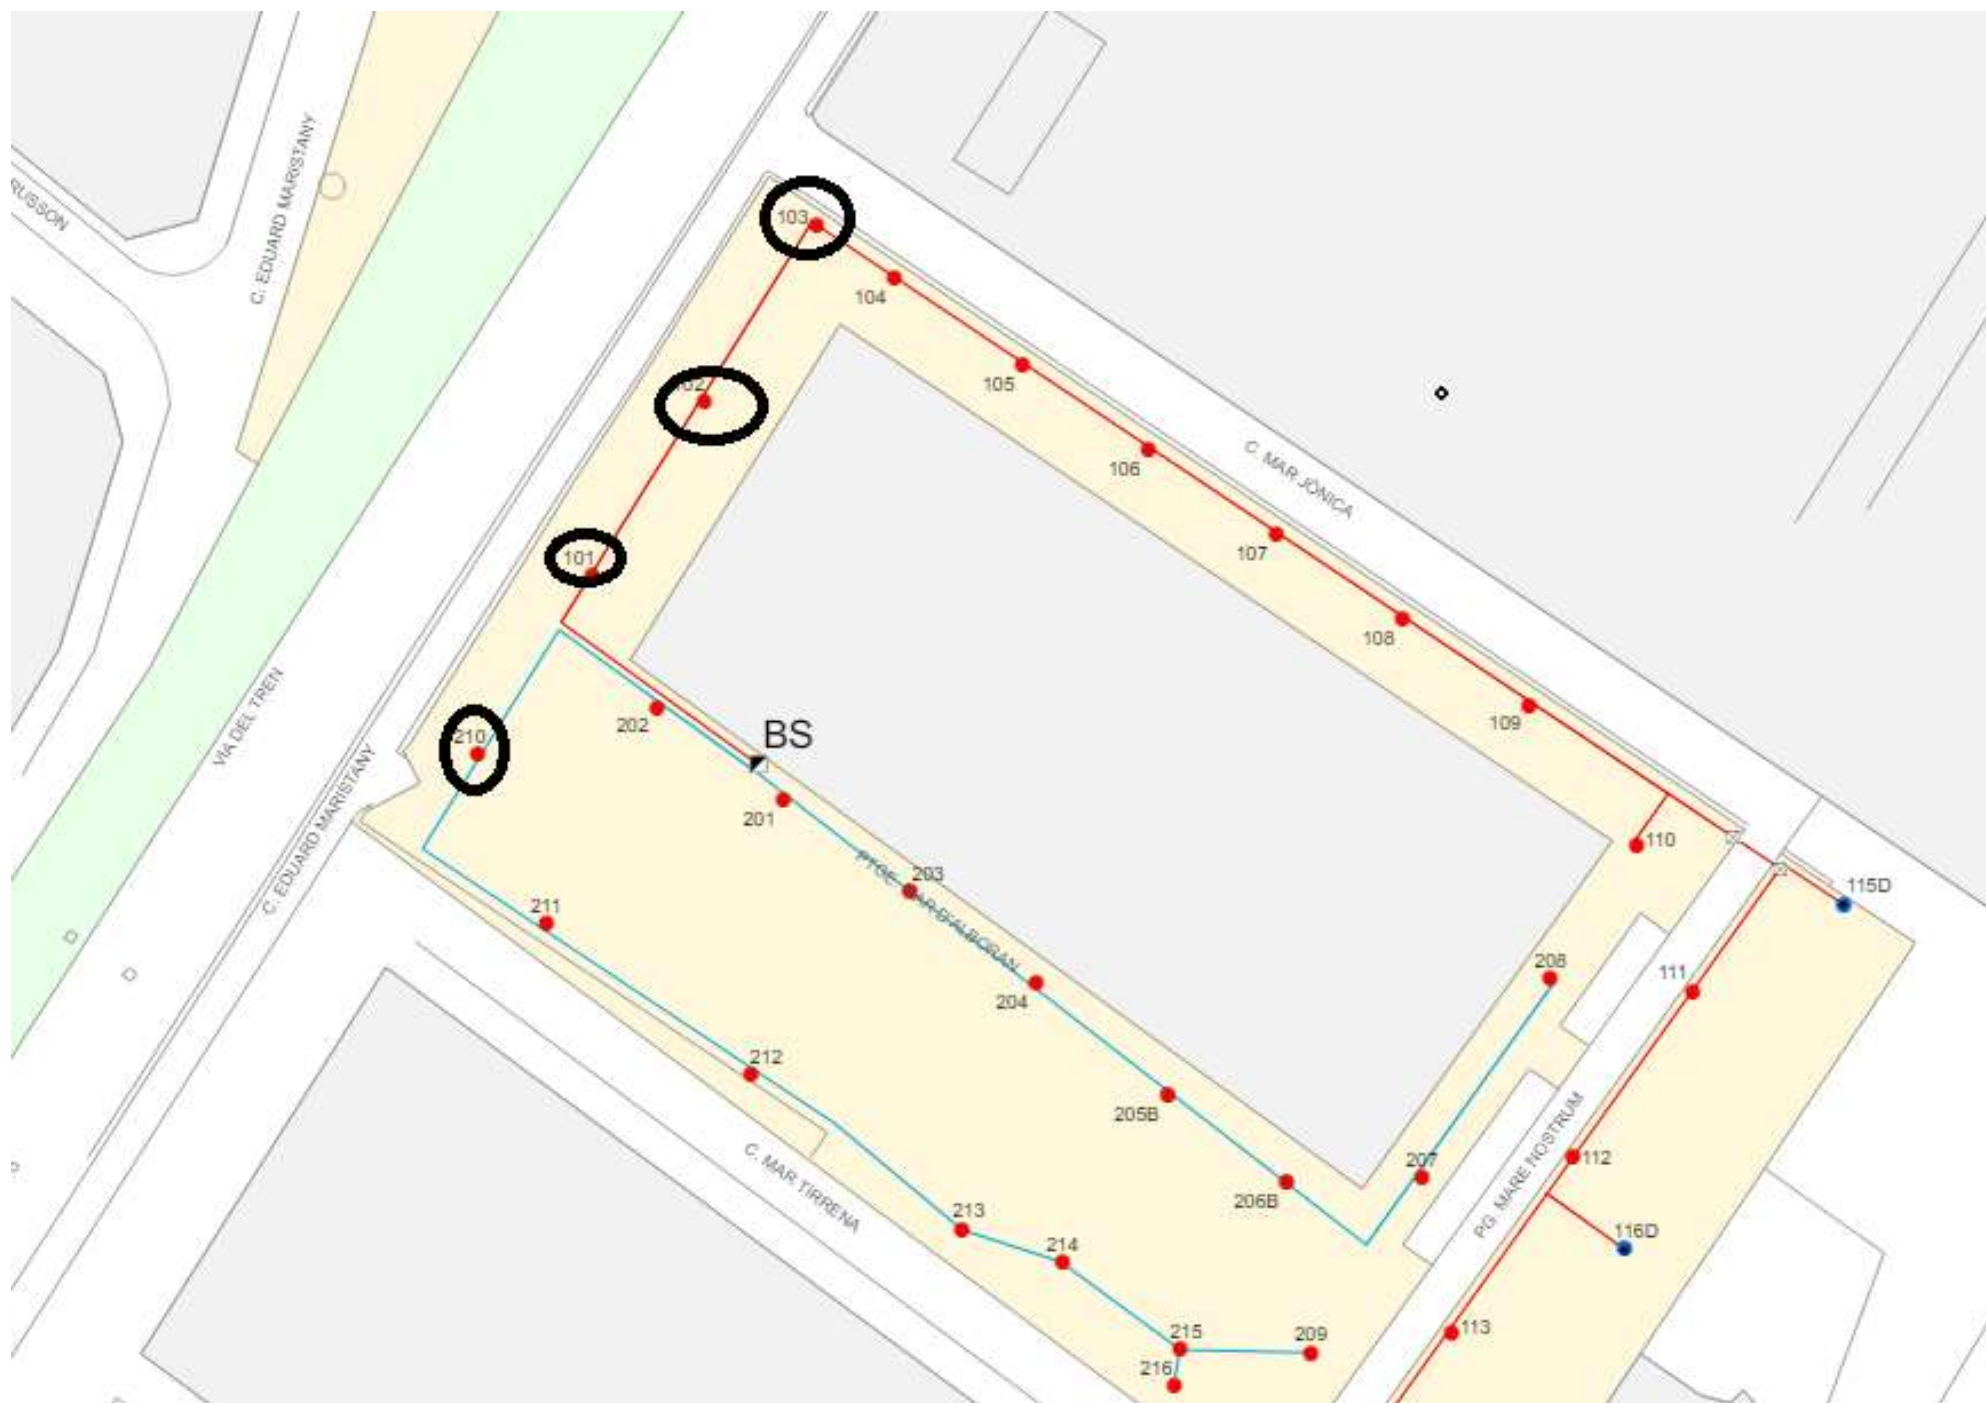

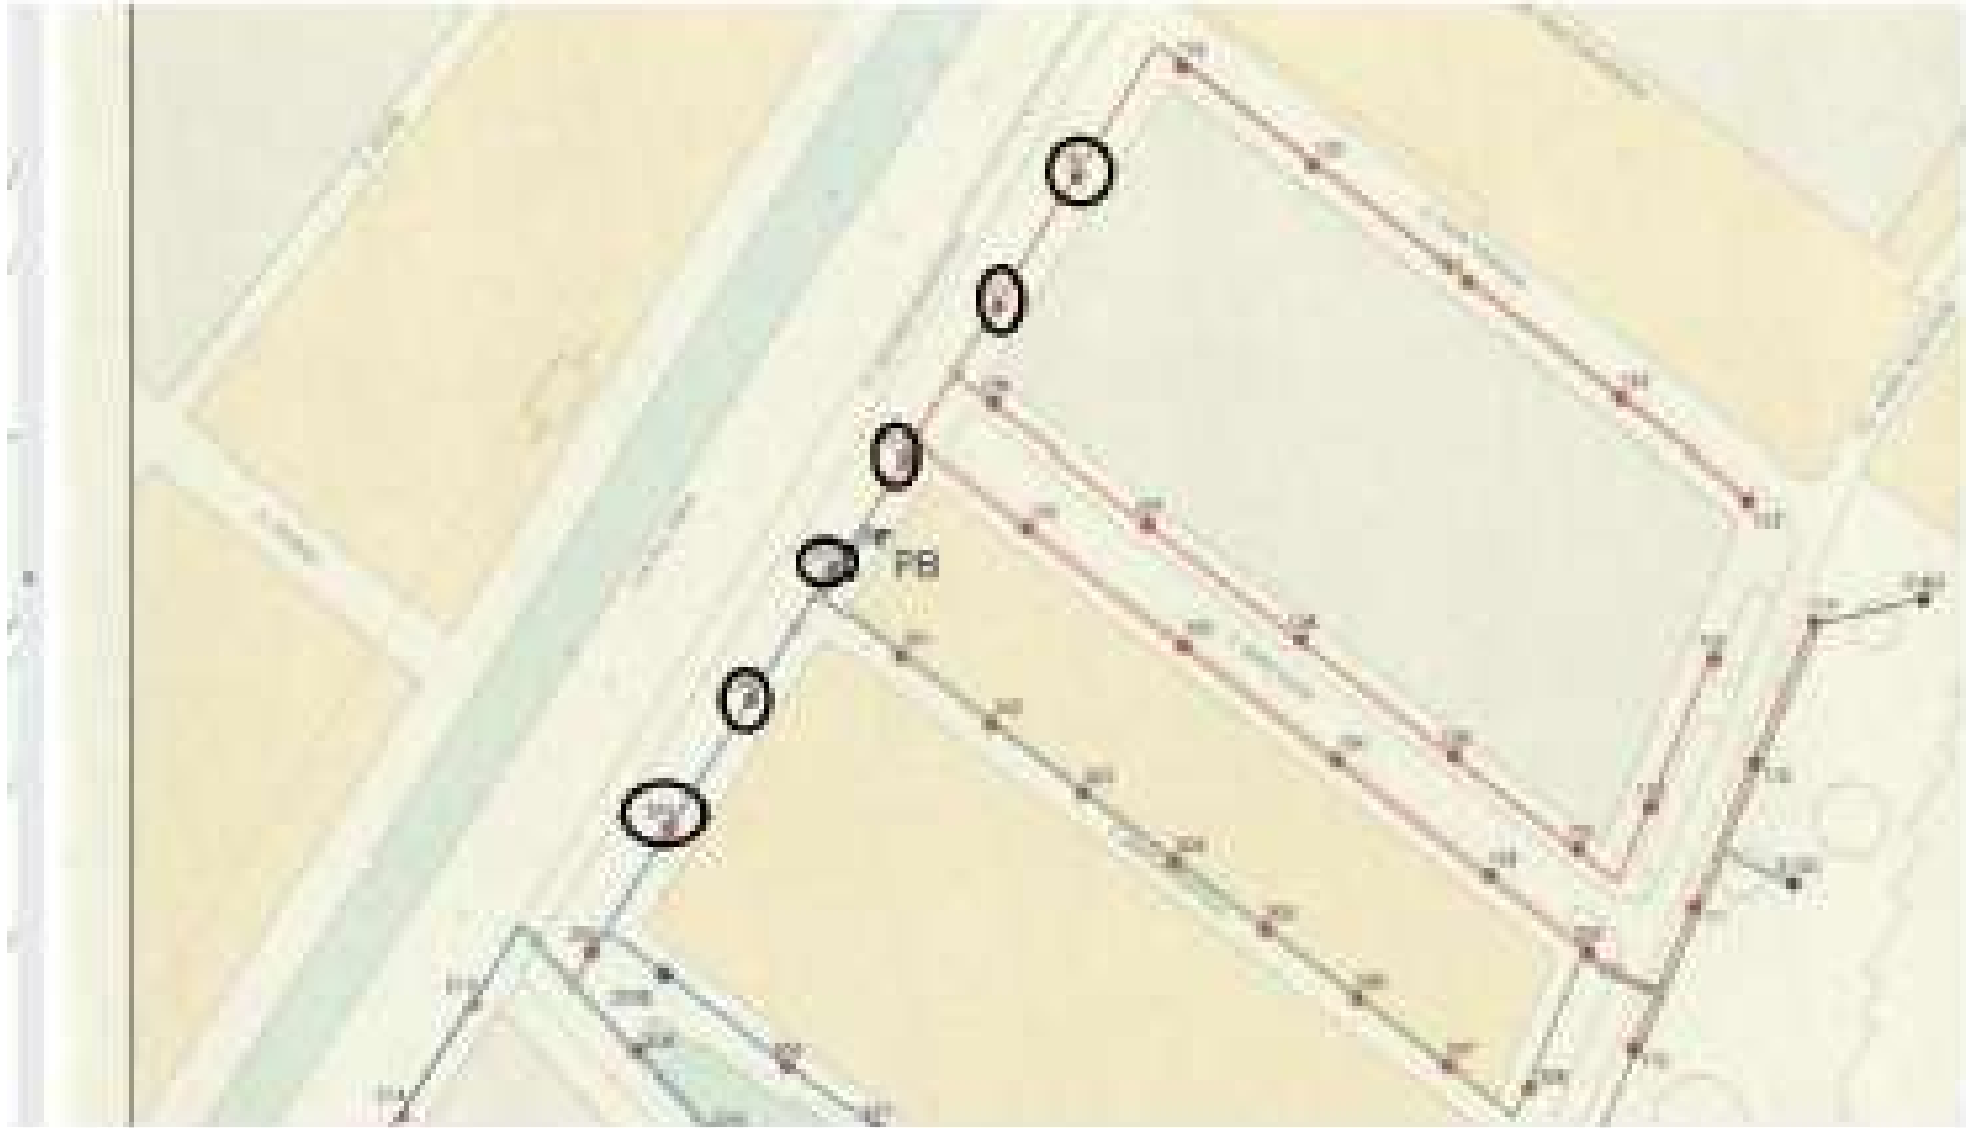


Ambit de Territori i Sostenibilitat
Area de Via Publica i Mobilitat
Unitat enllumenat i companyies

Districte	VIALS	Des de	Fins a
5	Joaquin Ruyra		

Ambit de Territori i Sostenibilitat
Area de Via Publica i Mobilitat
Unitat enllumenat i companyies

Districte	VIALS	Des de	Fins a
5	Passeig Maritim		

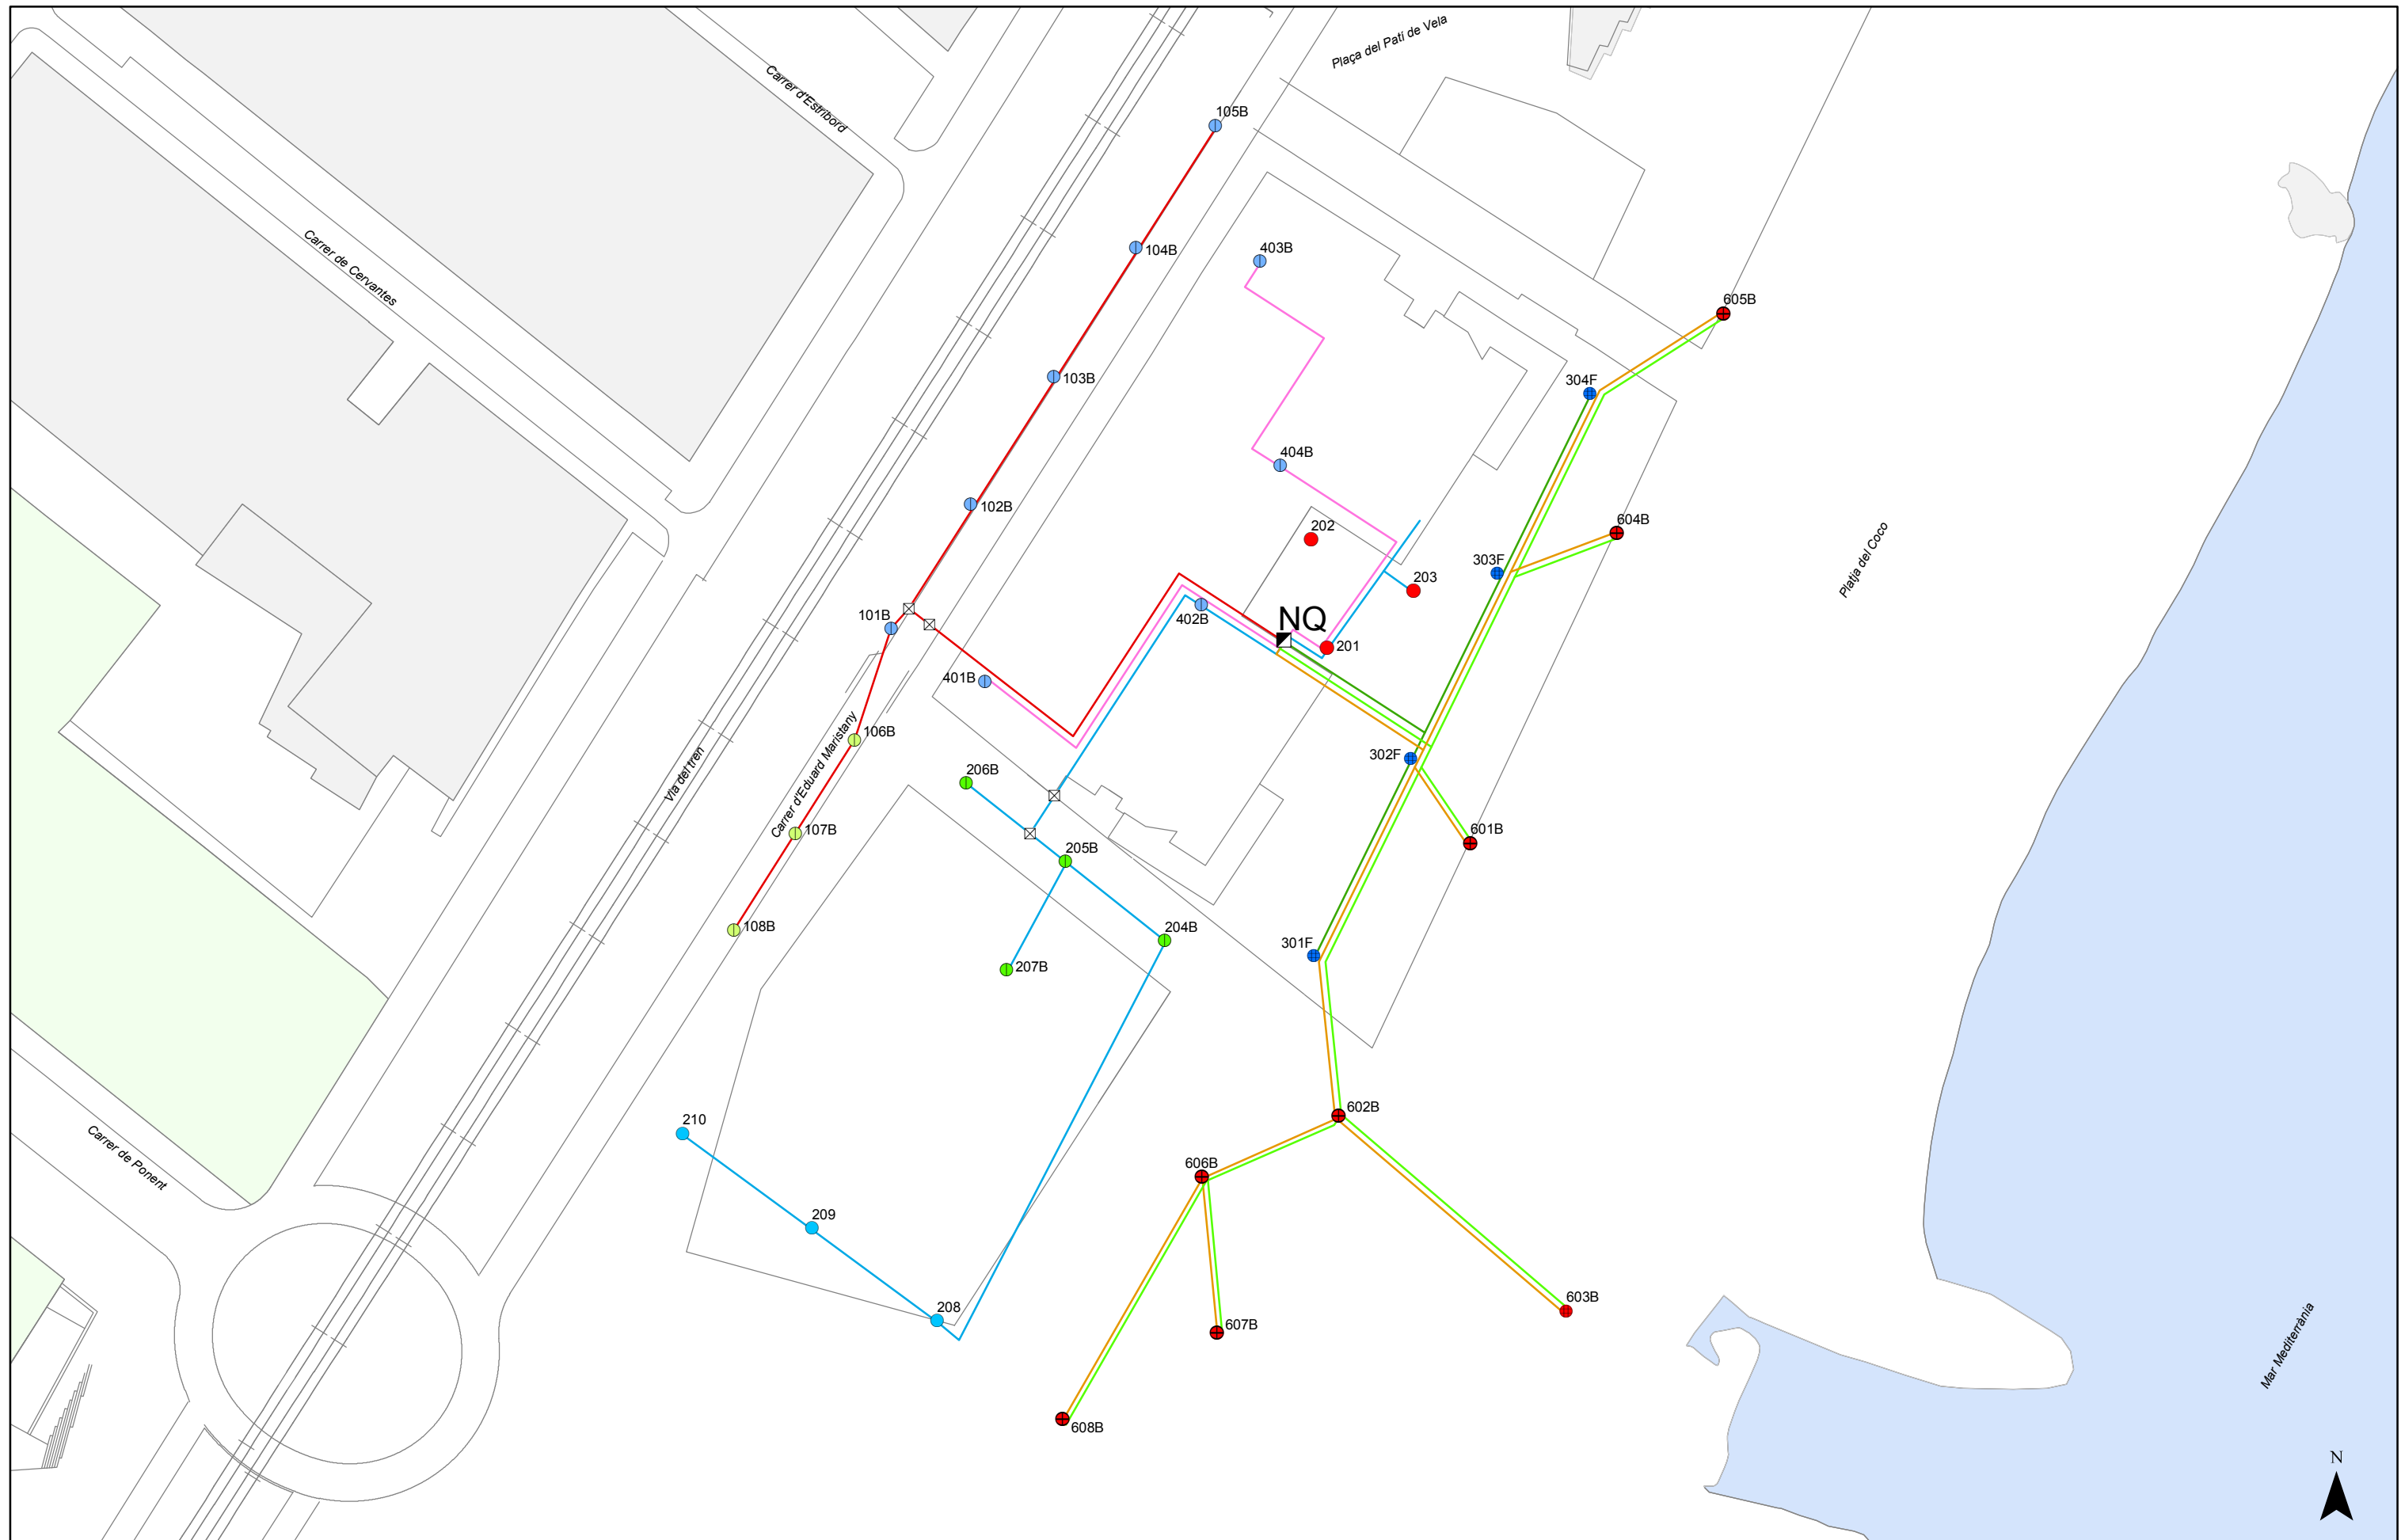

**AJUNTAMENT
DE BADALONA**

ENLLUMENAT PÚBLIC DE BADALONA

Quadre: NQ
PLATJA DEL COCO
Pòlissa: 999404437866



Llegenda

- | | | |
|----------------------------------|-----------------------|-----------------------|
| 100 VSAP + 150 VSAP, Columna | Quadre de maniobra | 2 x 100 VSAP, Columna |
| 2x150 VSAP + 4x250 VSAP, Columna | 2 x 250 VSAP, Columna | |
| 2x150 VSAP + 2x250 VSAP, Columna | 250 VSAP, Columna | |
| 150 VSAP, Columna | 6 x 250 VSAP, Columna | |

Data:
15/07/2016

Aprovat:



Original DIN-A3

Escala: 1:1.000

0 12,5 25 50 Metres

NQ



Pòlissa: 999404433593



Original DIN-A3



NJ

