


Districte 6

Districte	VIALS	Des de	Fins a
6	Carrer Xile		

Buscar

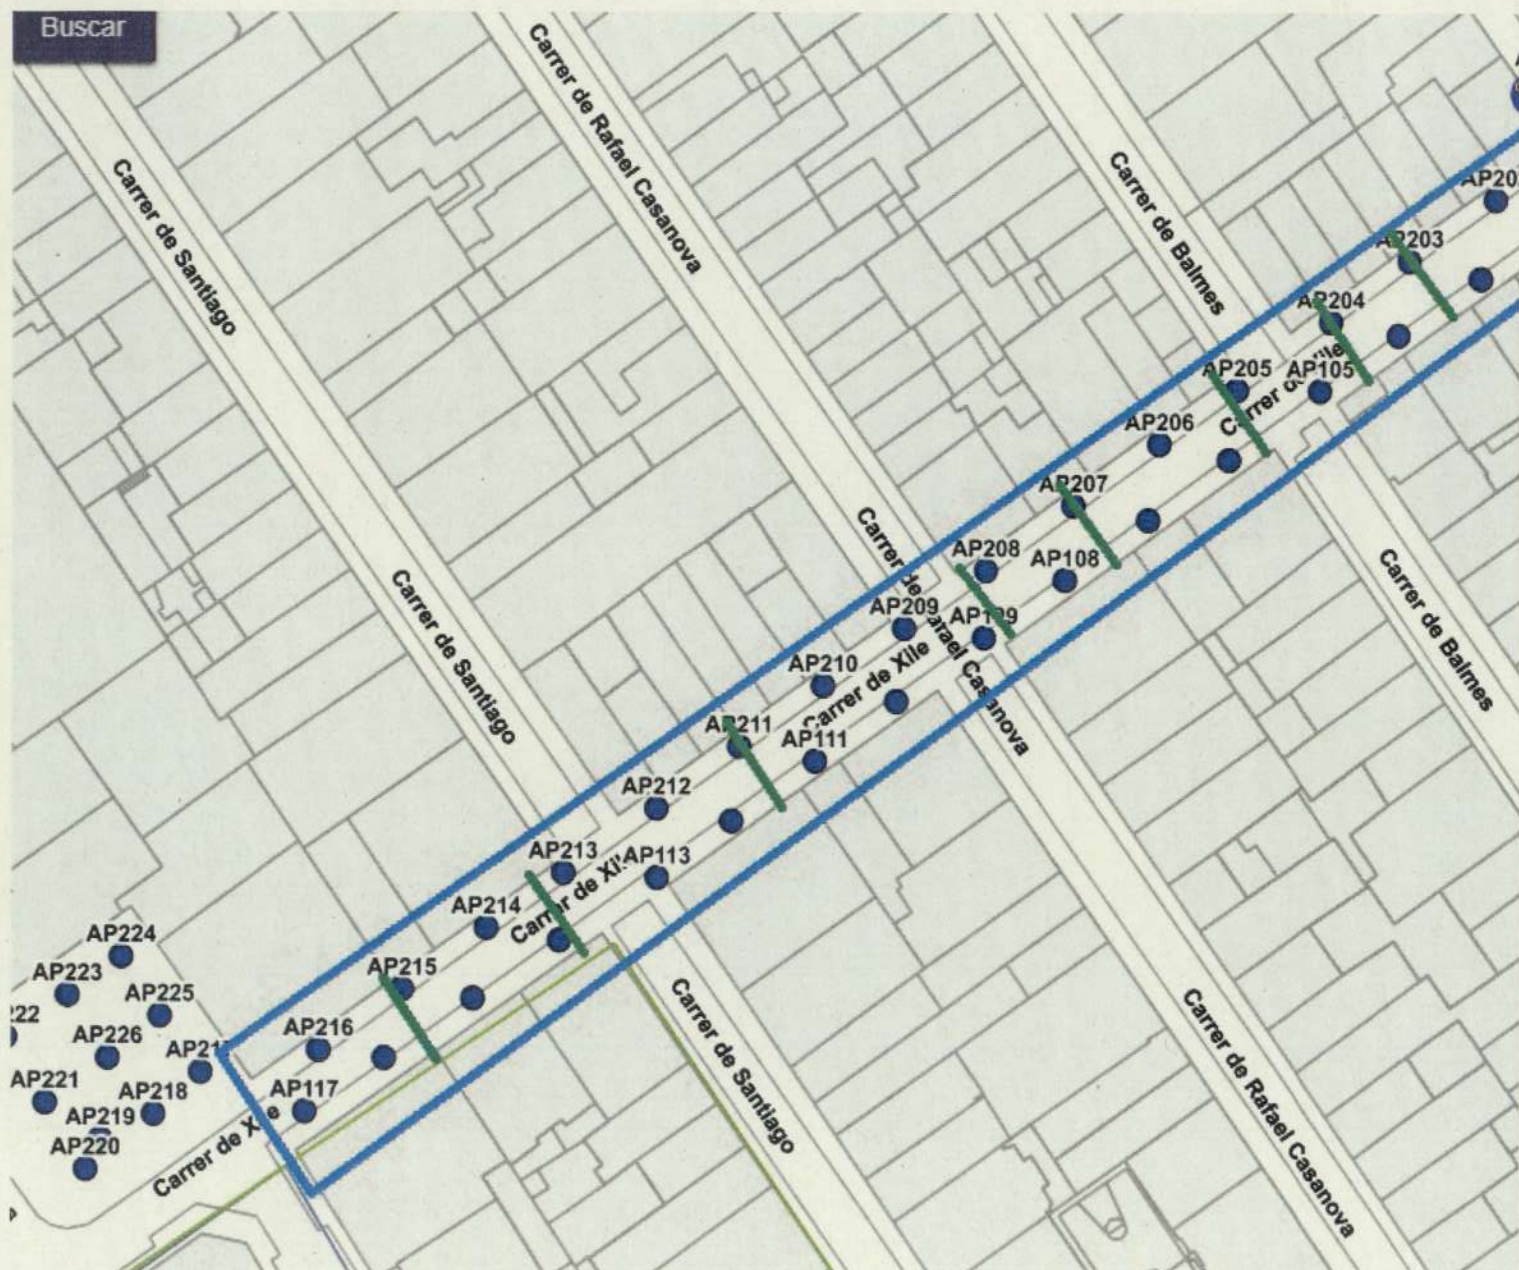

Ambit de Territori i Sostenibilitat
Area de Via Publica i Mobilitat
Unitat enllumenat i companyies

Districte

VIALS


Des de

Fins a

6

Avinguda Maresme



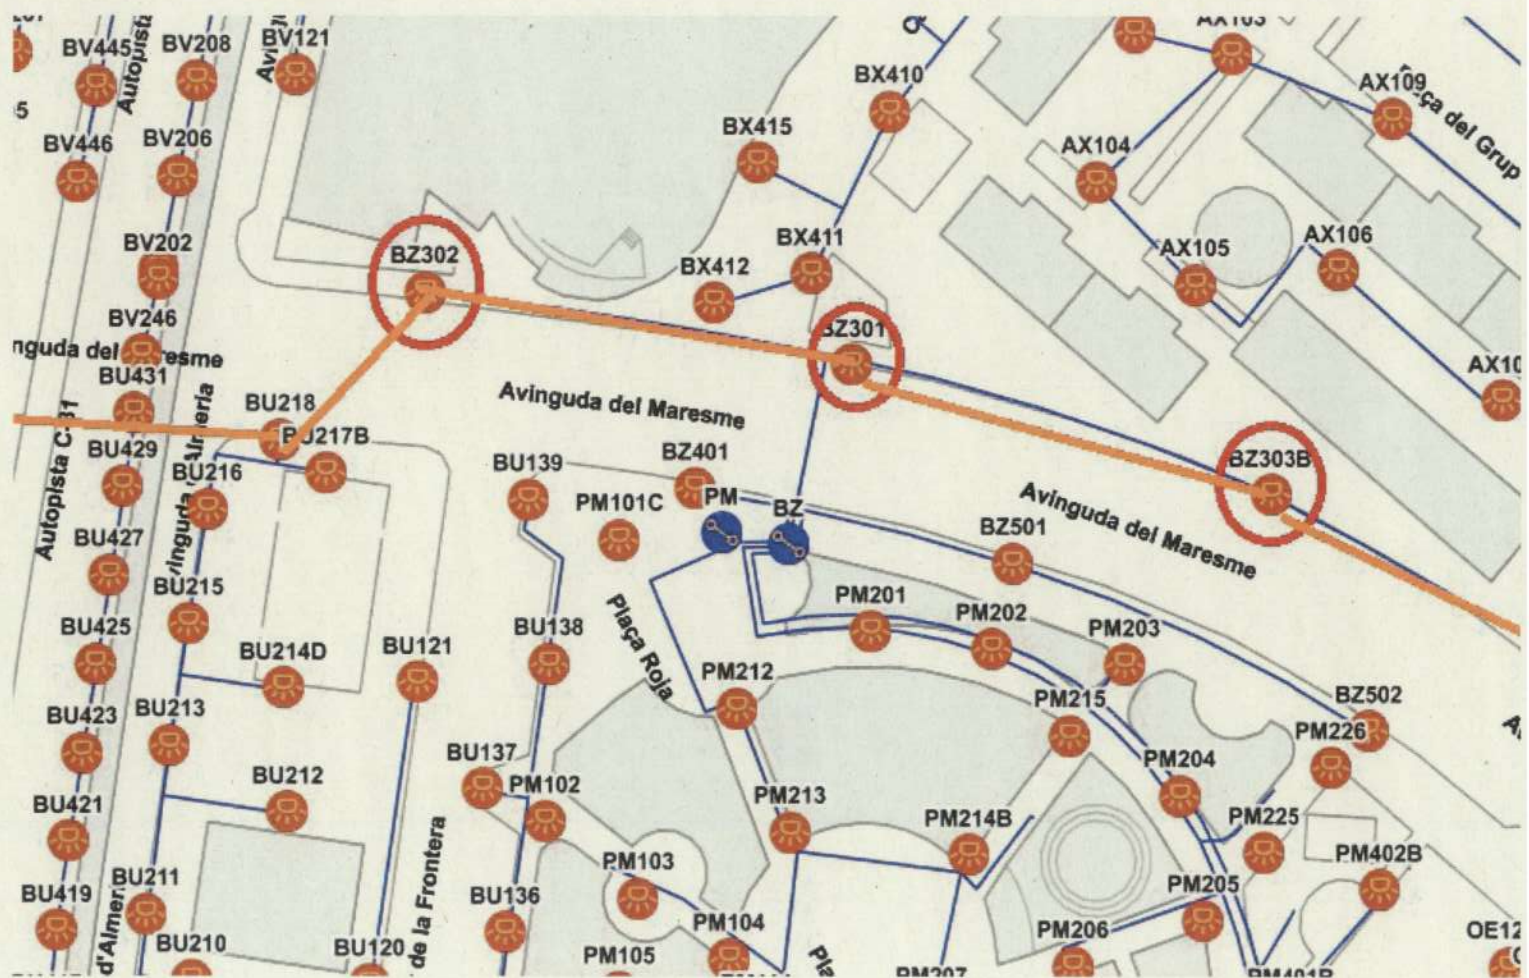

Ambit de Territori i Sostenibilitat
Area de Via Publica i Mobilitat
Unitat enllumenat i companyies

Districte


VIALS

Des de

Fins a

6

Carrer Sant Joan
Evangelista

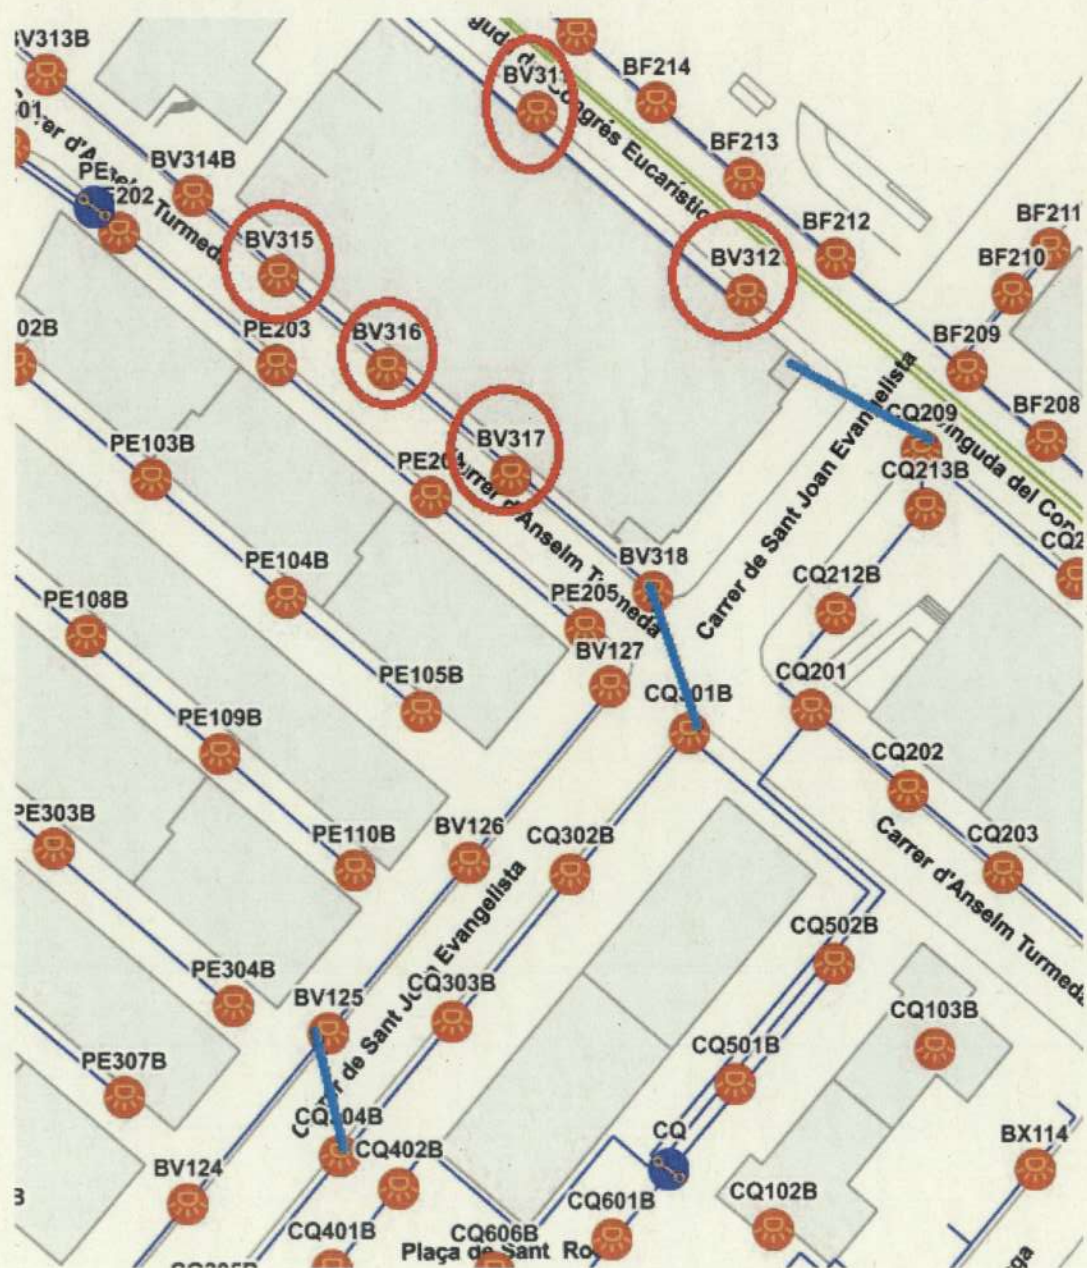

Ambit de Territori i Sostenibilitat
Area de Via Publica i Mobilitat
Unitat enllumenat i companyies

Districte

VIALS

Des de

Fins a

6

Carrer Velez Rubio





AJUNTAMENT DE BADALONA
Serveis Tècnics

ENLLUMENAT PÚBLIC DE BADALONA

Quadre AX
CARRER DE VÉLEZ RUBIO

Fol·li: 3094339

Legenda

- ☒ Quadre de maniobra
- ☐ Arquetes

Punts de llum

- S.150-CO

Data: 19/06/2007

Aprovat:

SECE

Original DIN-A3


Escala: 1:750

0 5 10 20 30 40 Metres

AX


BA - Bacul
BM - BR, BH, BF - Braç
CC - Columna
FM - Pal de fusta
CA - Cabro
CC - Cable
EC - Escalera
TM - Tereia metal·lica
SS - Integrat
A - Halogenes L. Leds


K - Vapor de mercuri
S - V.S.A.P.
H - Halogenes
H - Halogenes metal·lics
D - Hal. metal·lics
I - Incandescència
C - Compactes
M - Llum Mescia
A - Halogenes L. Leds

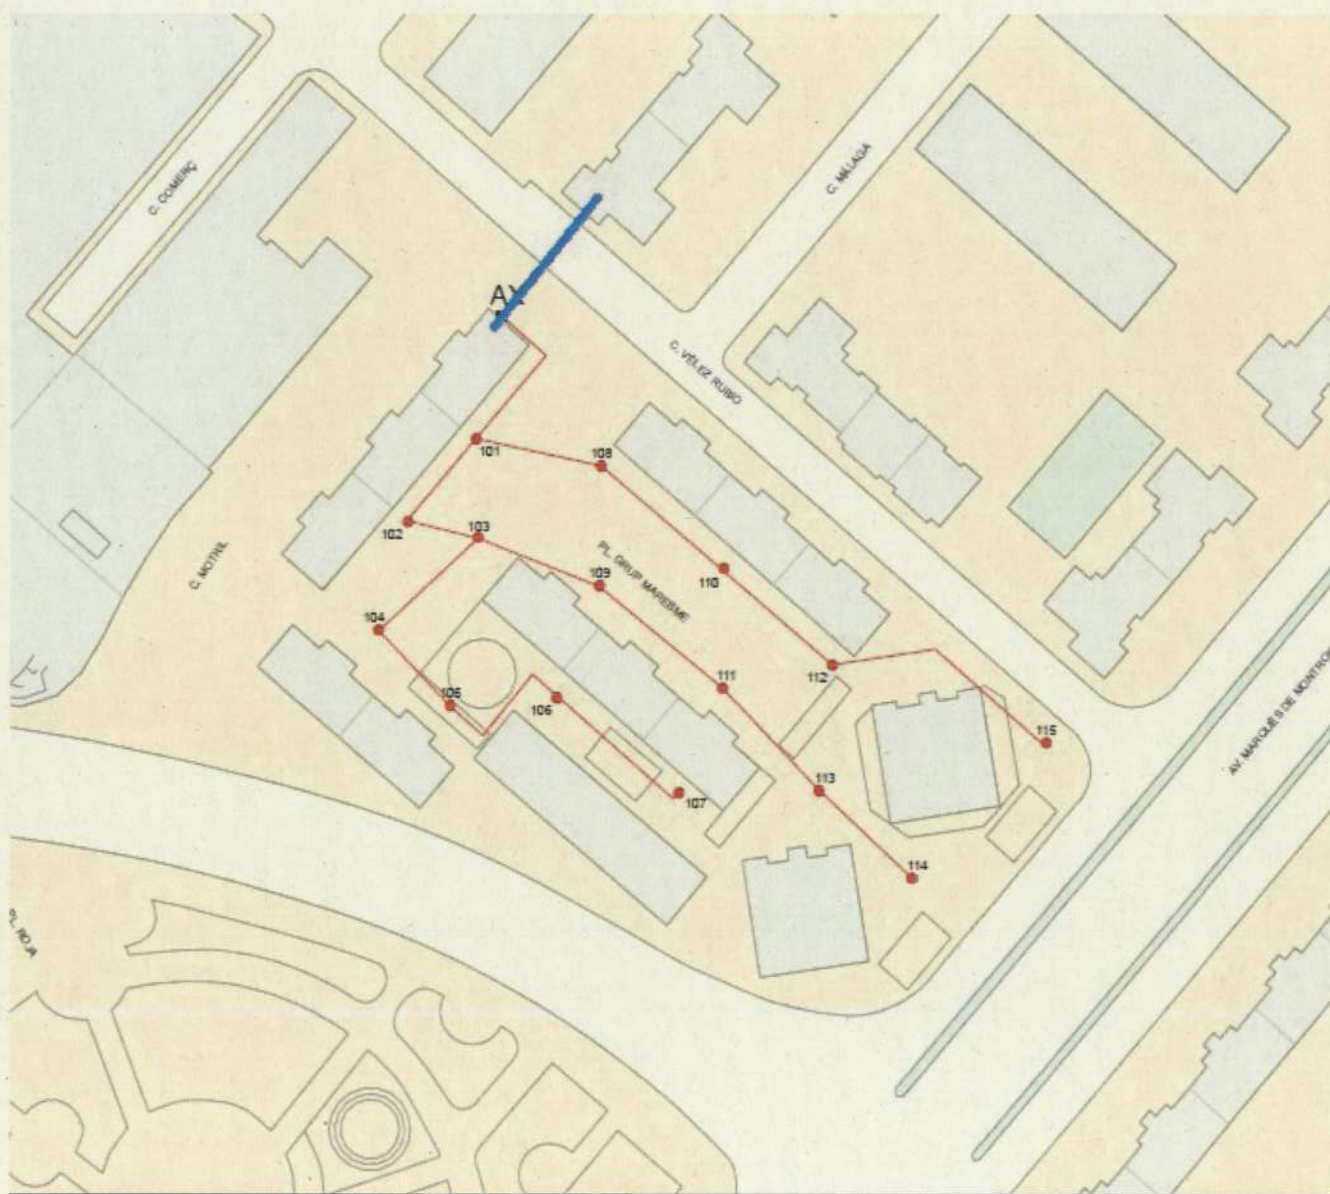


Ambit de Territori i Sostenibilitat
Area de Via Publica i Mobilitat
Unitat enllumenat i companyies

Districte	VIALS	Des de	Fins a
6	Joan XXIII		

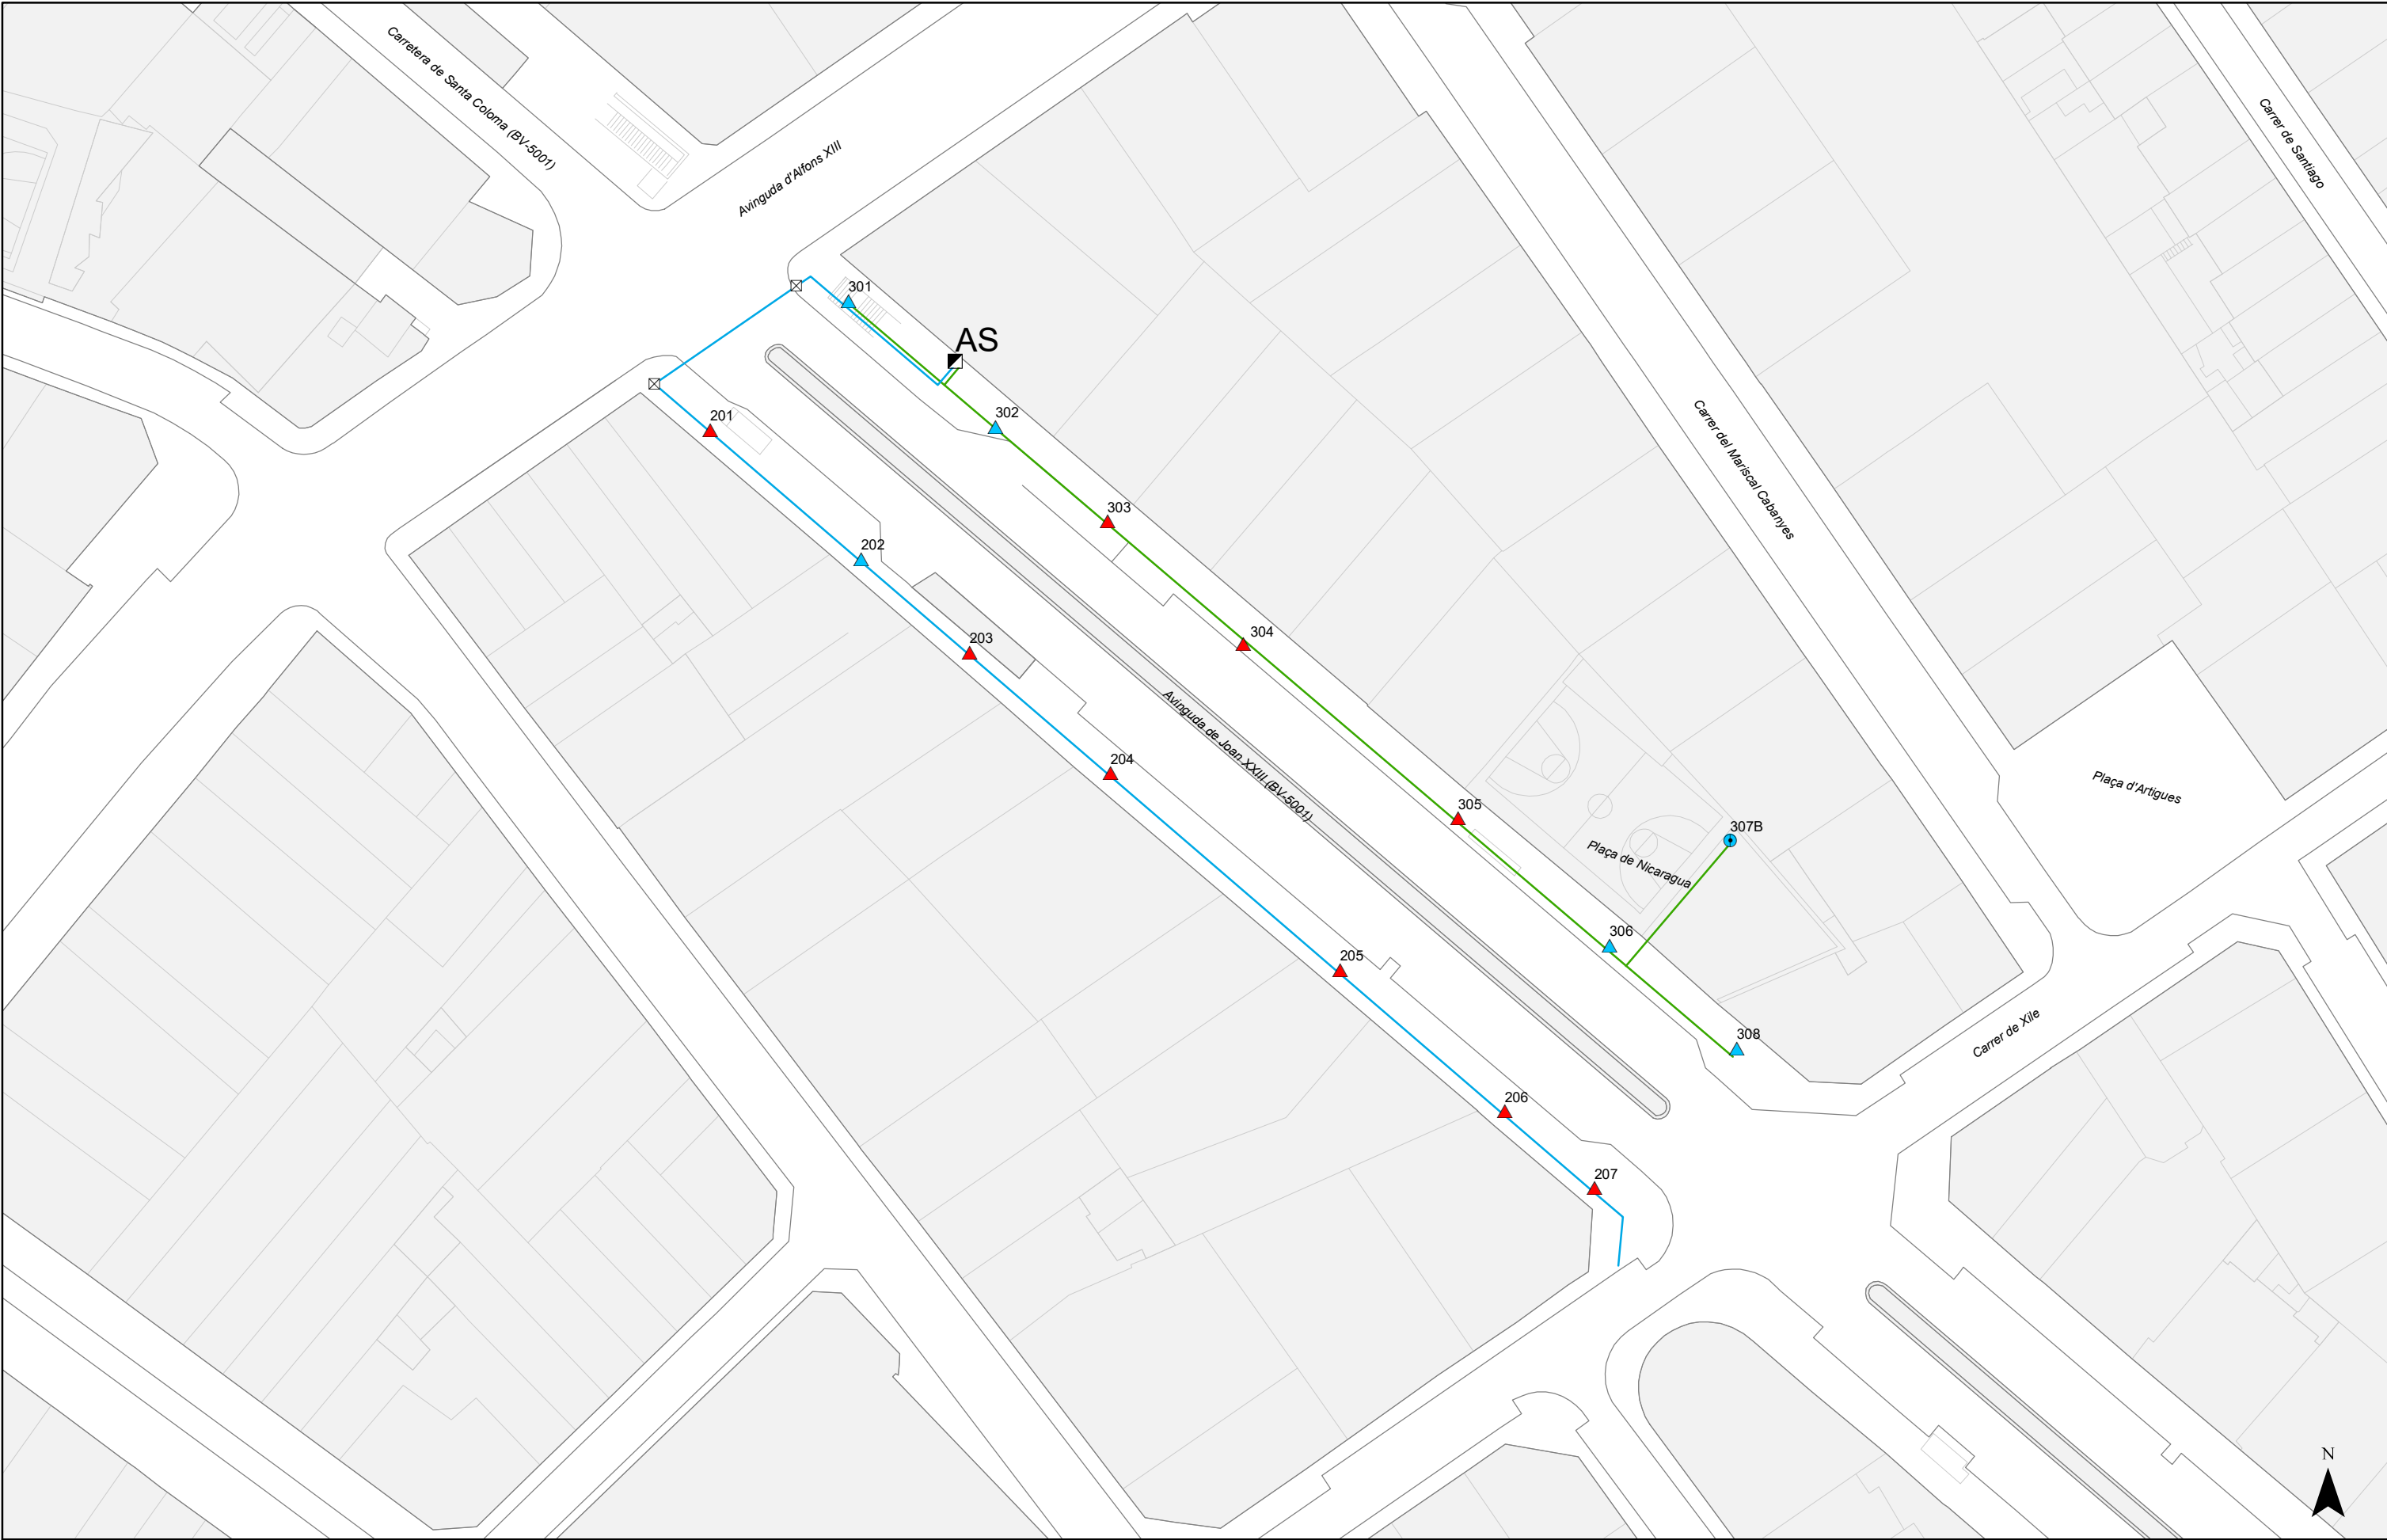

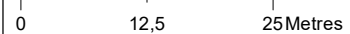 AJUNTAMENT DE BADALONA	ENLLUMENAT PÚBLIC DE BADALONA		Llegenda	Punts de llum	 Quadre de maniobra  Arquetes	Data: 09/05/2018	Aprovat:	 Original DIN-A3	AS
	Quadre: AS AV JOAN XXIII Pòlissa: 999404409488					Escala: 1:750			
									

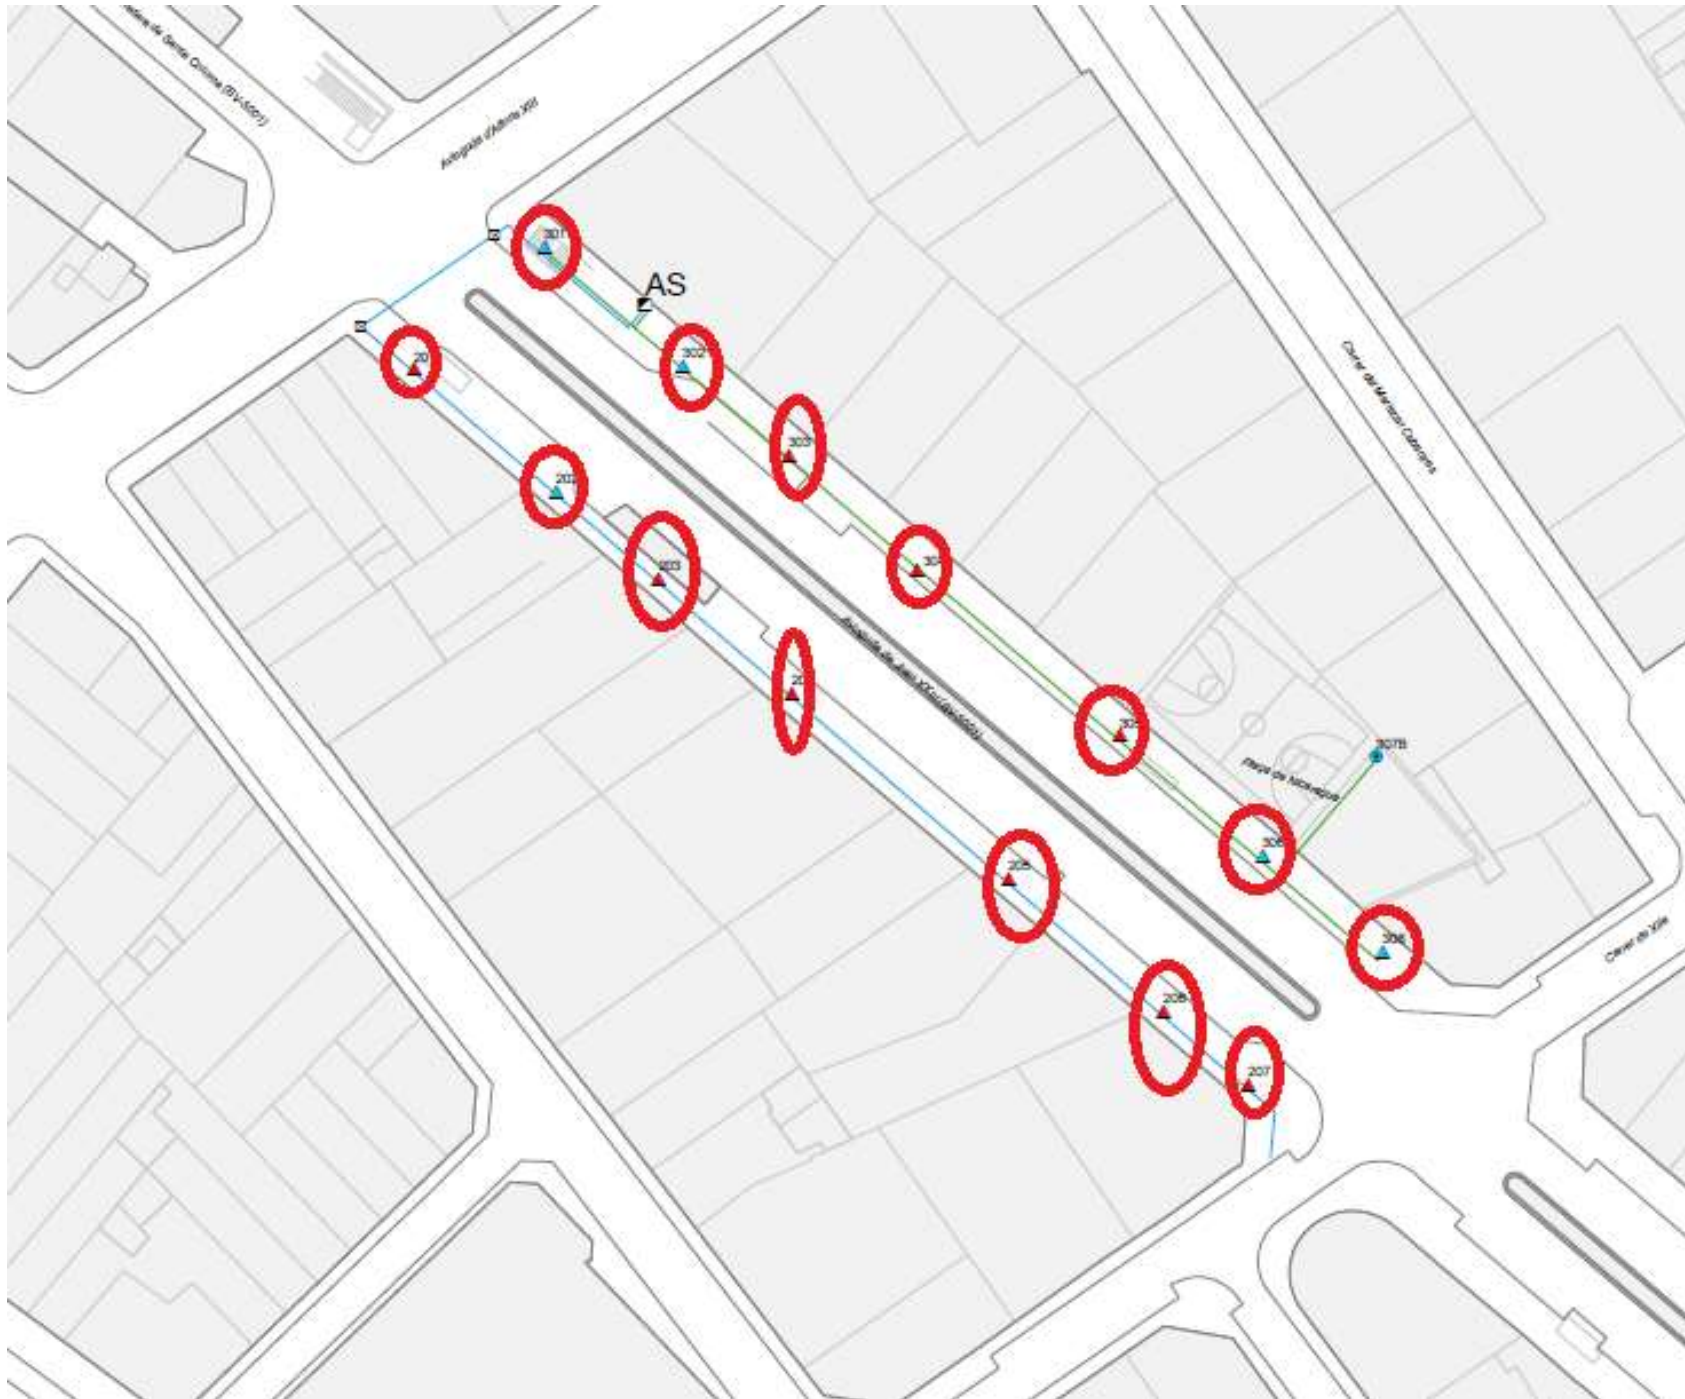

Ambit de Territori i Sostenibilitat
Area de Via Publica i Mobilitat
Unitat enllumenat i companyies

Districte	VIALS	Des de	Fins a
6	Jumilla	Maresme	Cordoba



**AJUNTAMENT
DE BADALONA**

ENLLUMENAT PÚBLIC DE BADALONA

Quadre: CB
SIMANCAS

Pòlissa: 999404375320



Llegenda

Punts de llum

- ▲ 150 VSAP, Bàcul
- 150 VSAP, Columna
- ▲ 2 x 150 VSAP, Bàcul
- 3 x 150 VSAP, Columna

- ▣ Quadre de maniobra
- ⊠ Arquetes
- 3 x 250 VSAP, Columna

Data:
09/05/2018

Aprovat:



Original DIN-A3

Escala: 1:1.000

0 12,5 25 50 Metres


CB





 AJUNTAMENT DE BADALONA	ENLLUMENAT PÚBLIC DE BADALONA		Llegenda ▲ 150 VSAP, Bàcul ● 150 VSAP, Columna ▲ 2 x 150 VSAP, Bàcul ● 3 x 150 VSAP, Columna	■ Quadre de maniobra ● 3 x 250 VSAP, Columna	Data: 09/05/2018	Aprovat:	 Original DIN-A3	CB
	Escala: 1:1.000							
								

Ambit de Territori i Sostenibilitat
Area de Via Publica i Mobilitat
Unitat enllumenat i companyies

Districte	VIALS	Des de	Fins a
6	Av./Almeria	Maresme	Cordoba

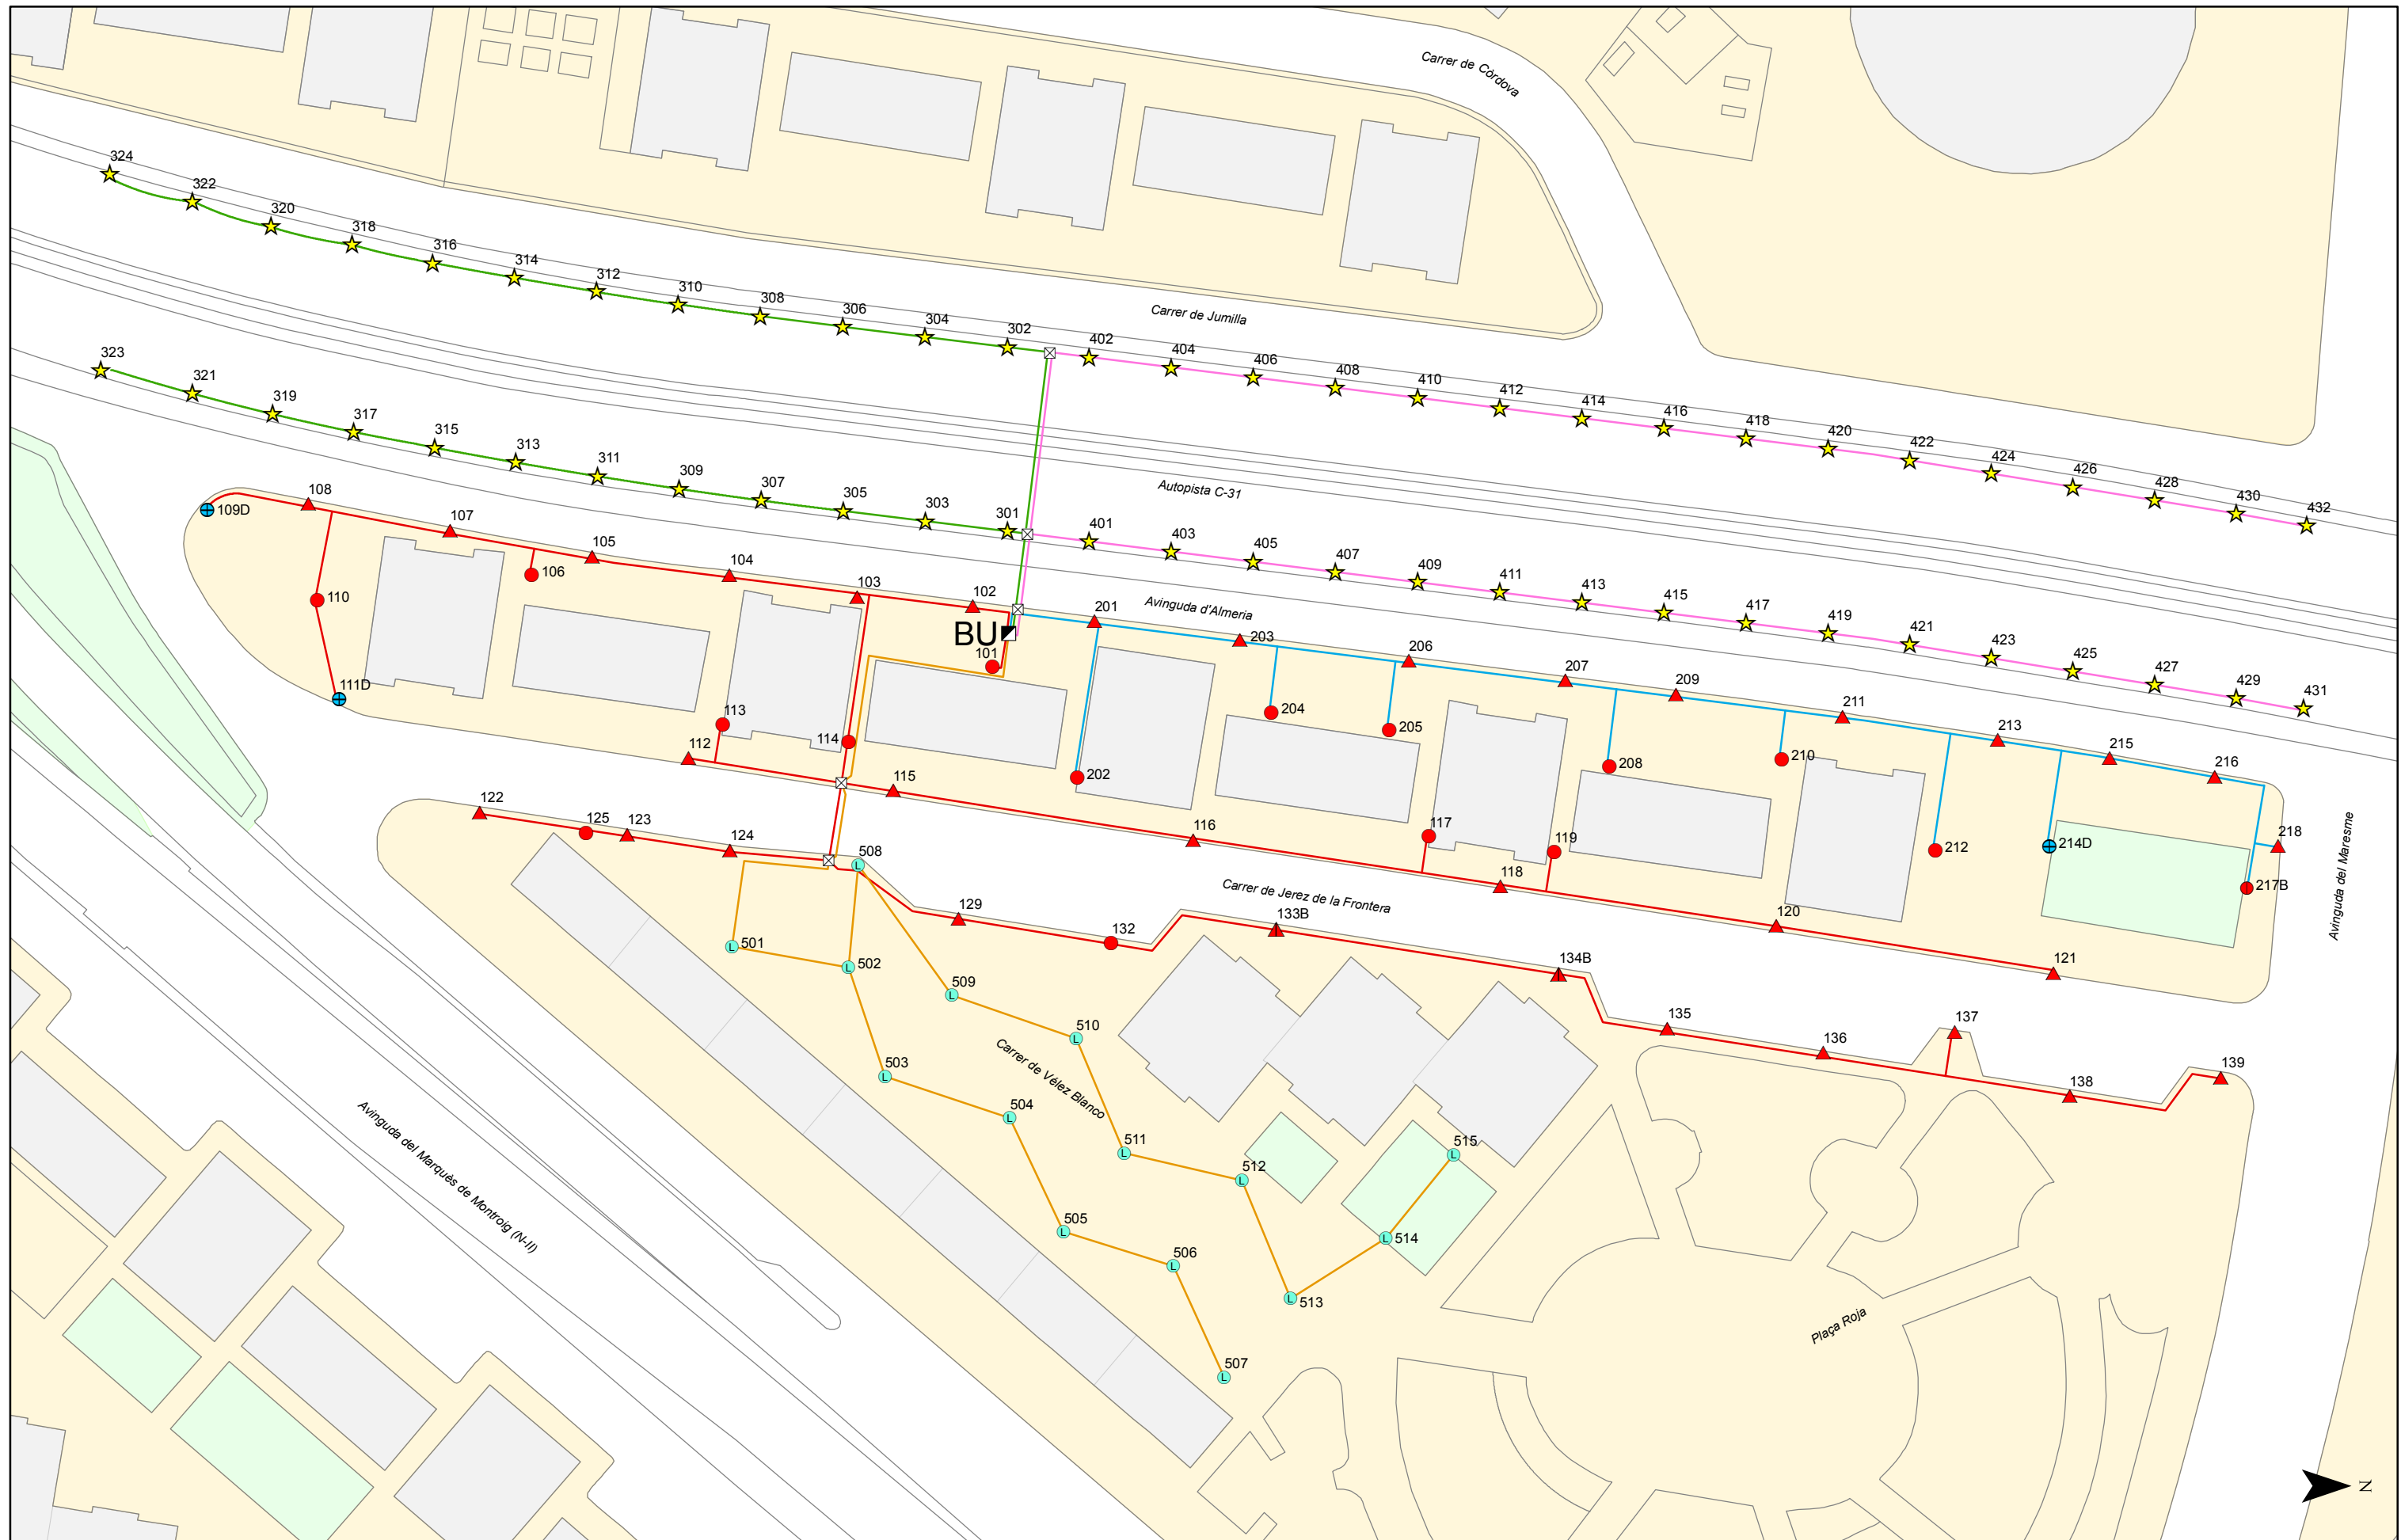

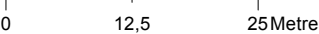 AJUNTAMENT DE BADALONA	ENLLUMENAT PÚBLIC DE BADALONA Quadre: BU AV.ALMERIA Pòlissa: 13104523		Llegenda Punts de llum ▲ 150 VSAP, Bàcul ● 150 VSAP, Columna ▲ 2 x 150 VSAP, Bàcul ● 2 x 150 VSAP, Columna ■ Quadre de maniobra ⊗ Arquetes ⊕ 4 x 250 VSAP, Columna L 40 Led, Columna ☆ 70 VSAP, -	Data: 10/09/2015 Aprovat:  Escala: 1:750 	

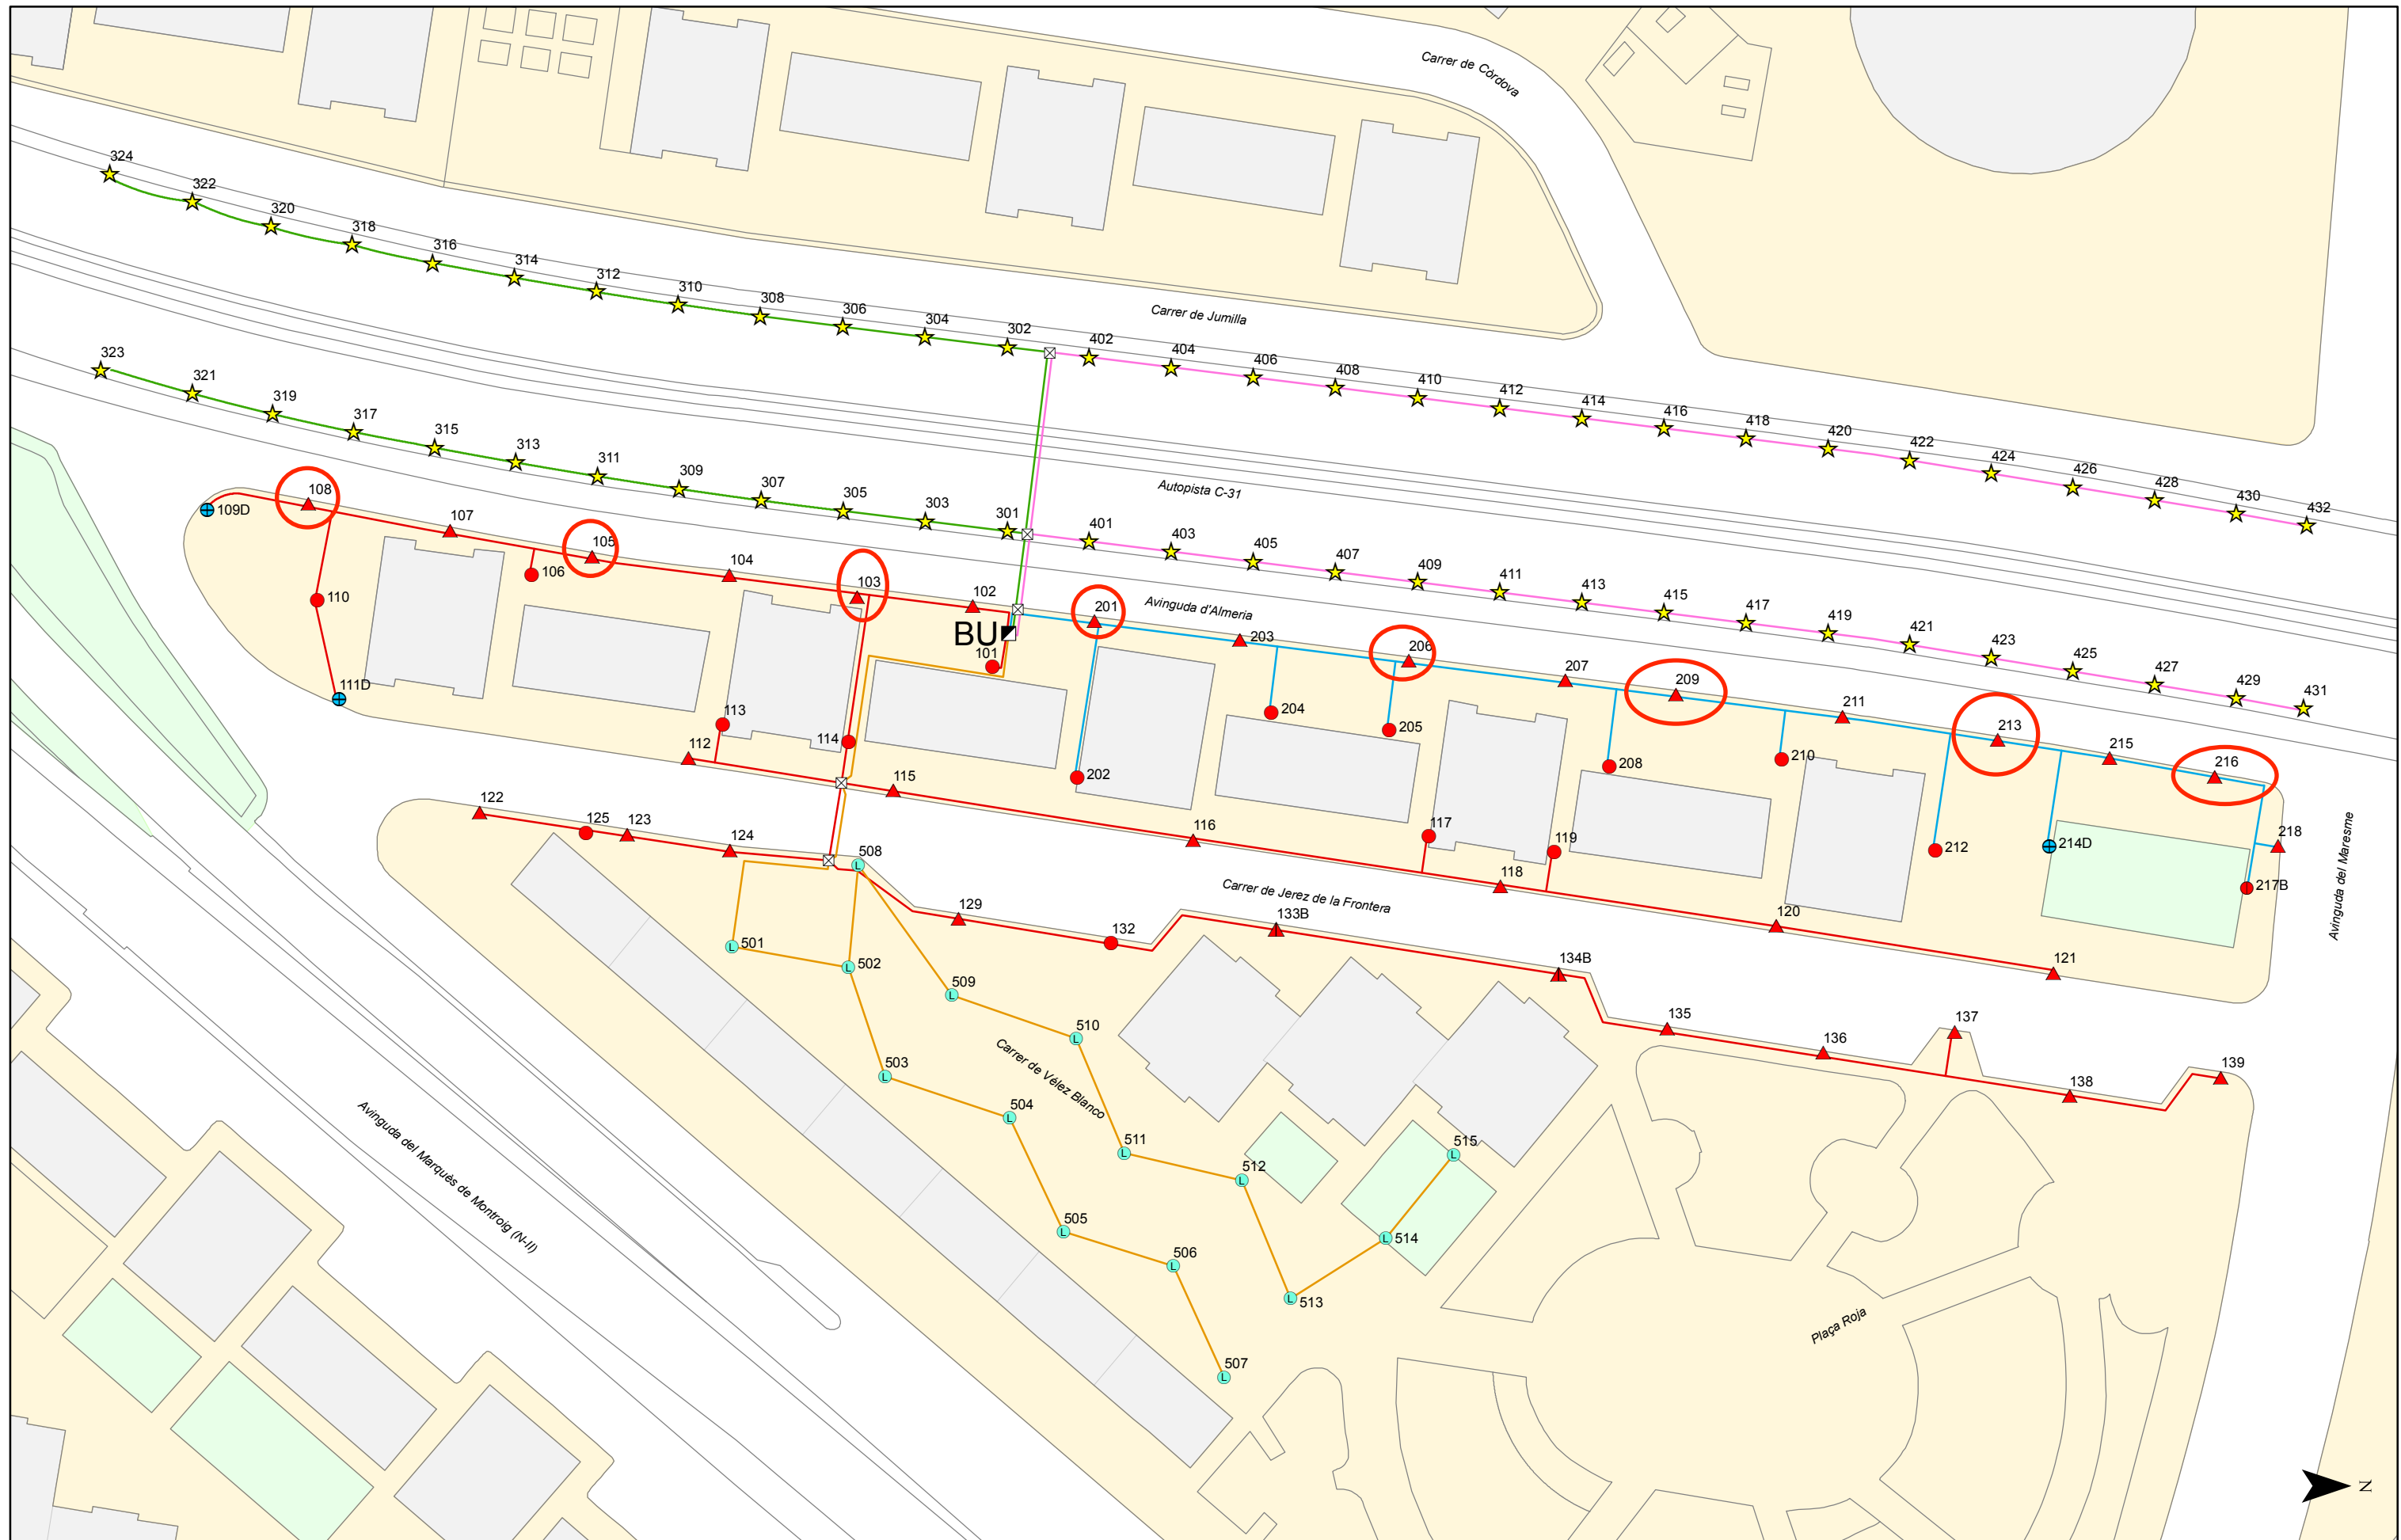

 AJUNTAMENT DE BADALONA	ENLLUMENAT PÚBLIC DE BADALONA Quadre: BU AV.ALMERIA Pòlissa: 13104523		Llegenda Punts de llum ▲ 150 VSAP, Bàcul ● 150 VSAP, Columna ▲ 2 x 150 VSAP, Bàcul ● 2 x 150 VSAP, Columna	■ Quadre de maniobra ⊕ 4 x 250 VSAP, Columna ⊙ 40 Led, Columna ★ 70 VSAP, -	⊠ Arquetes	Data: 10/09/2015	Aprovat:	 Original DIN-A3	BU
						Escala: 1:750 0 12,5 25 Metres			

Ambit de Territori i Sostenibilitat
Area de Via Publica i Mobilitat
Unitat enllumenat i companyies

Districte


VIALS

Des de

Fins a

6

Carrer Primavera

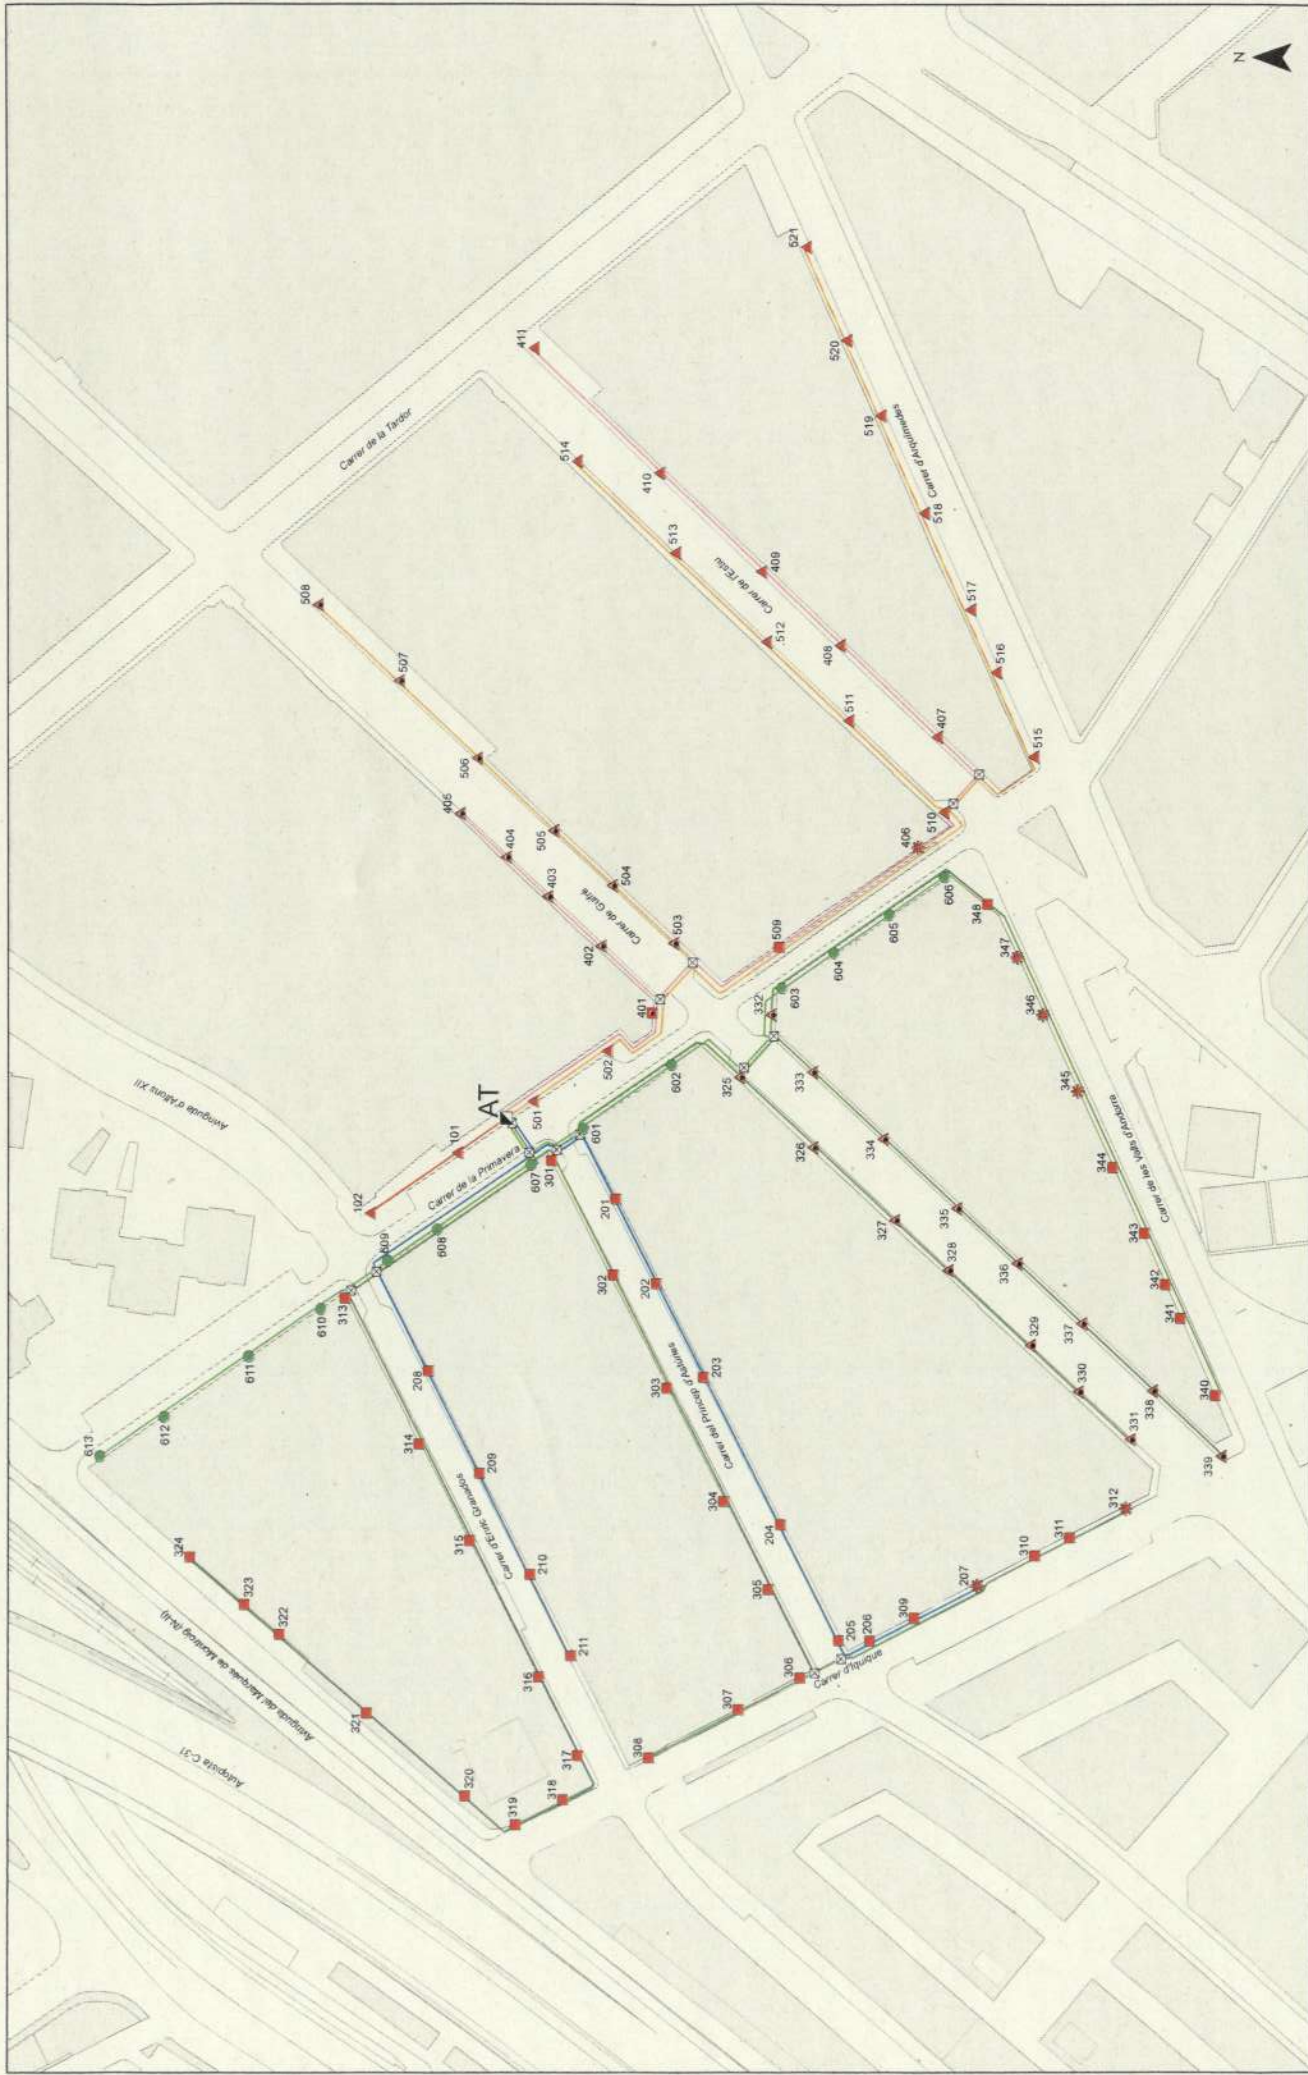

 AJUNTAMENT DE BADALONA	ENLLUMENAT PÚBLIC DE BADALONA Quadre: AT PRIMAVERA Pòlissa: 999404460851			Llegenda Punts de llum ● 100 VSAP, Columna ■ 150 VSAP, Bacul ■ 150 HM-C, Braç ■ 150 VSAP, Cabiró	☒ Quadre de maniobra ▲ 150 VSAP, Bacul ■ 150 VSAP, Cabiró	 Original DIN-A3	Data: 6/7/2017	Aprovat:
	AT						Escala: 1:1.250 0 12,5 25 50 Metres	

