



**AJUNTAMENT DE GOMBREN**  
**PROJECTE FORMACIÓ DE VORERA**

PROMOTOR:	AJUNTAMENT DE GOMBREN
SITUACIÓ:	VORERA GI-402
POBLACIÓ:	GOMBREN
DATA:	MARÇ 2023
PLÀNOL:	TOPOGRÀFIC ESTAT ACTUAL
ESCALA:	E 1:2000
REF:	PR2D/208822
ARQUITECTE:	XAVIER SADURNI I ROQUÉ


**1**

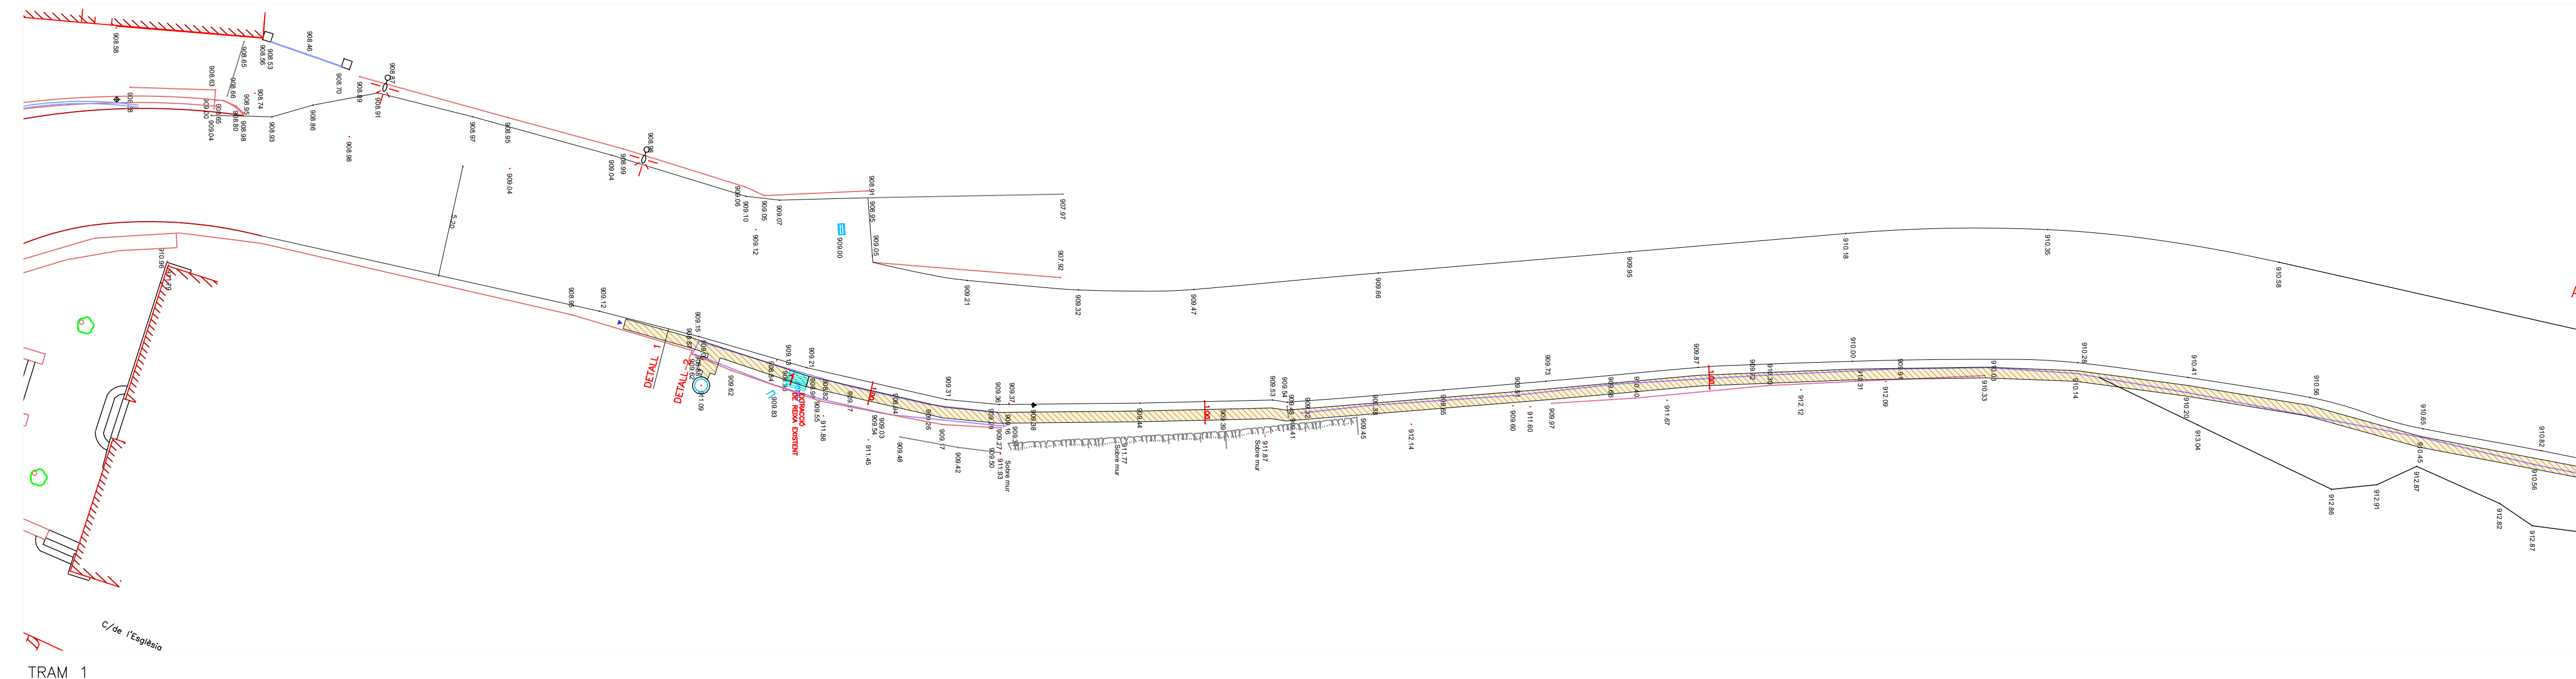


TRAM 1

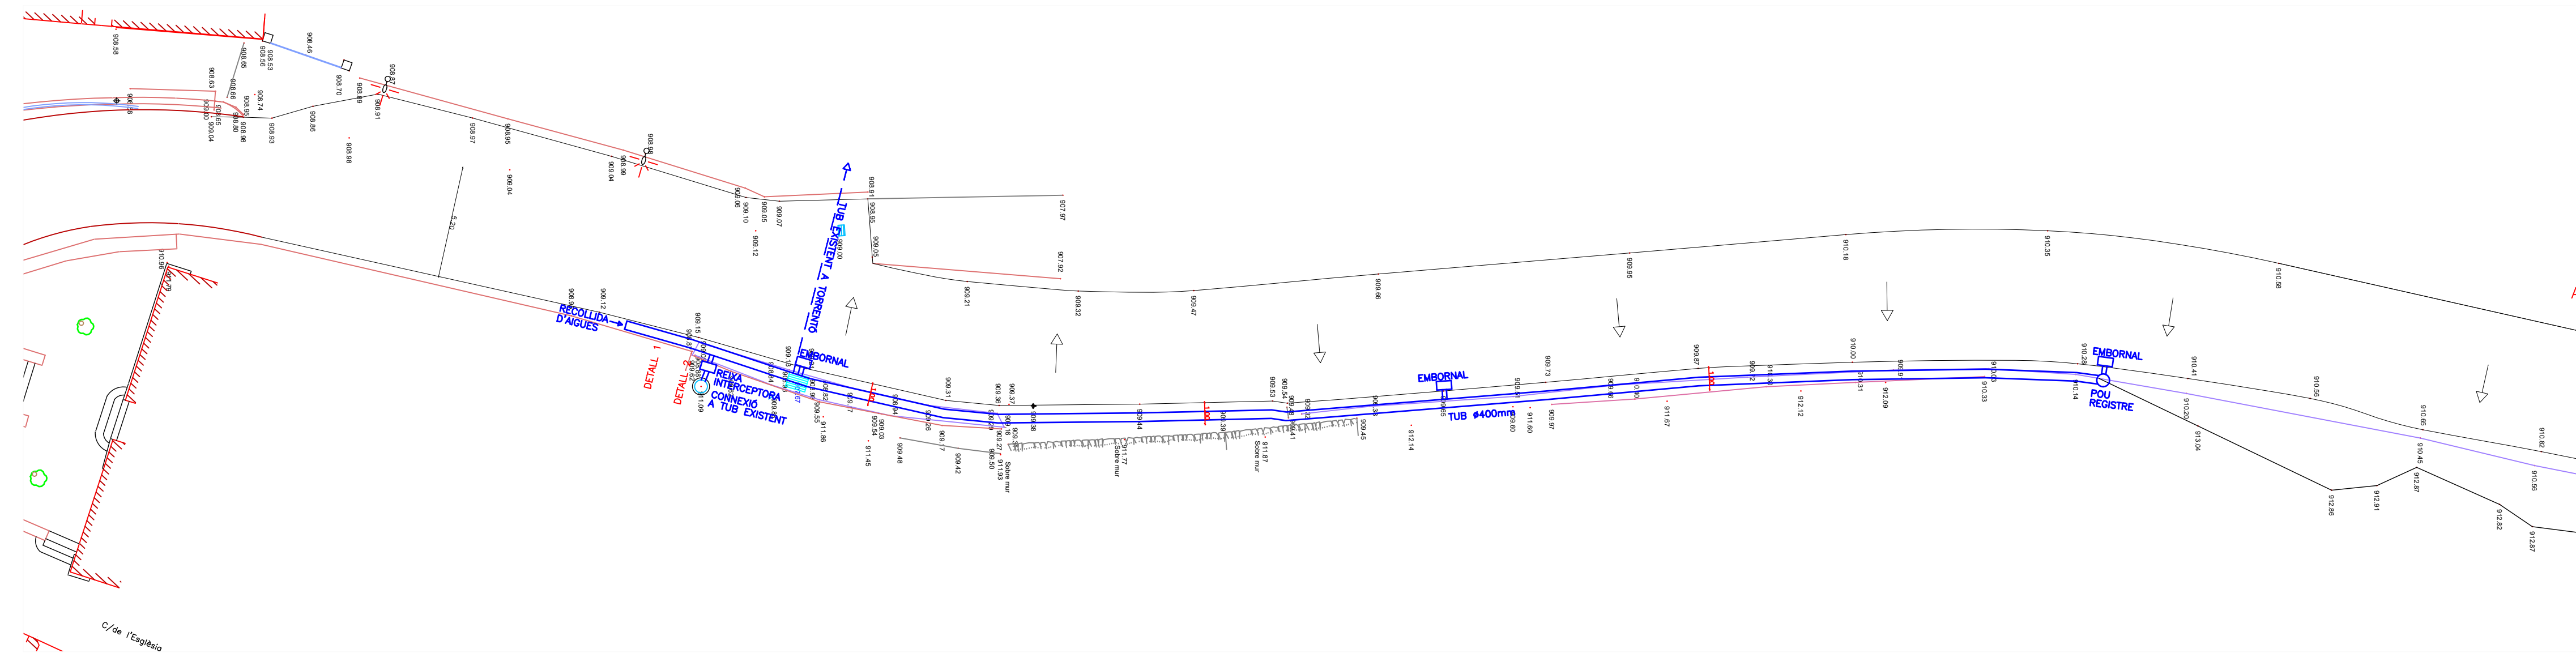


TRAM 1

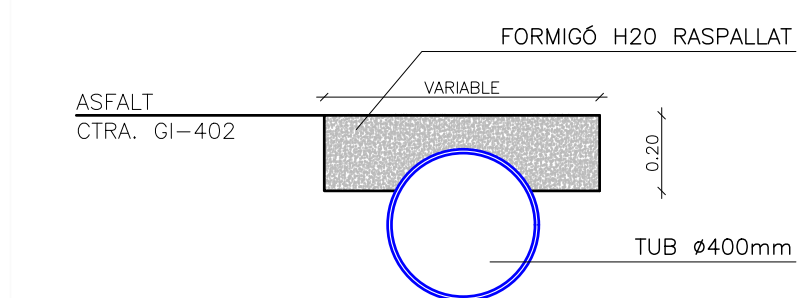

DETALL 1  
E 1:20

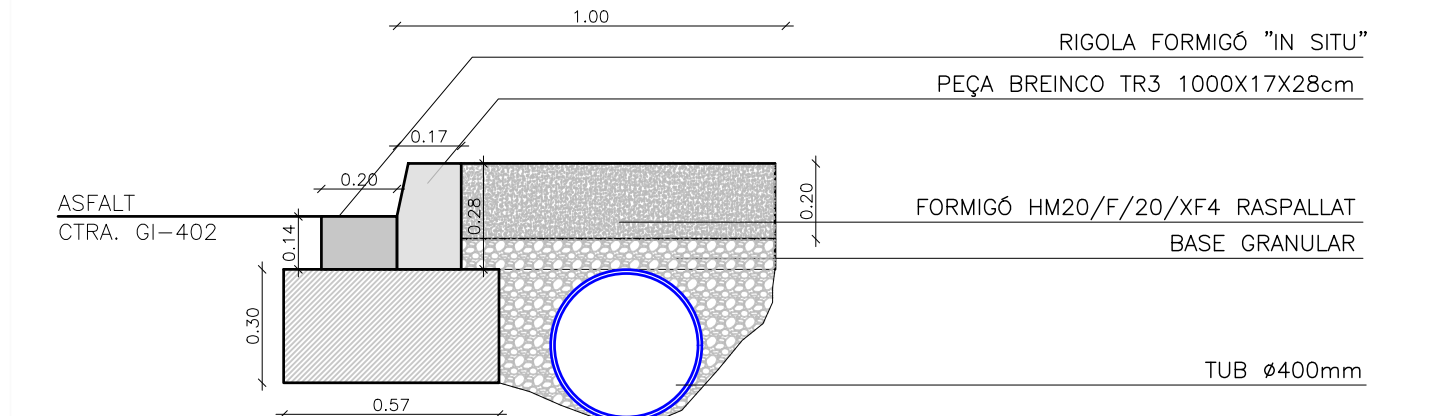



DETALL TIPUS VORERA  
E 1:20

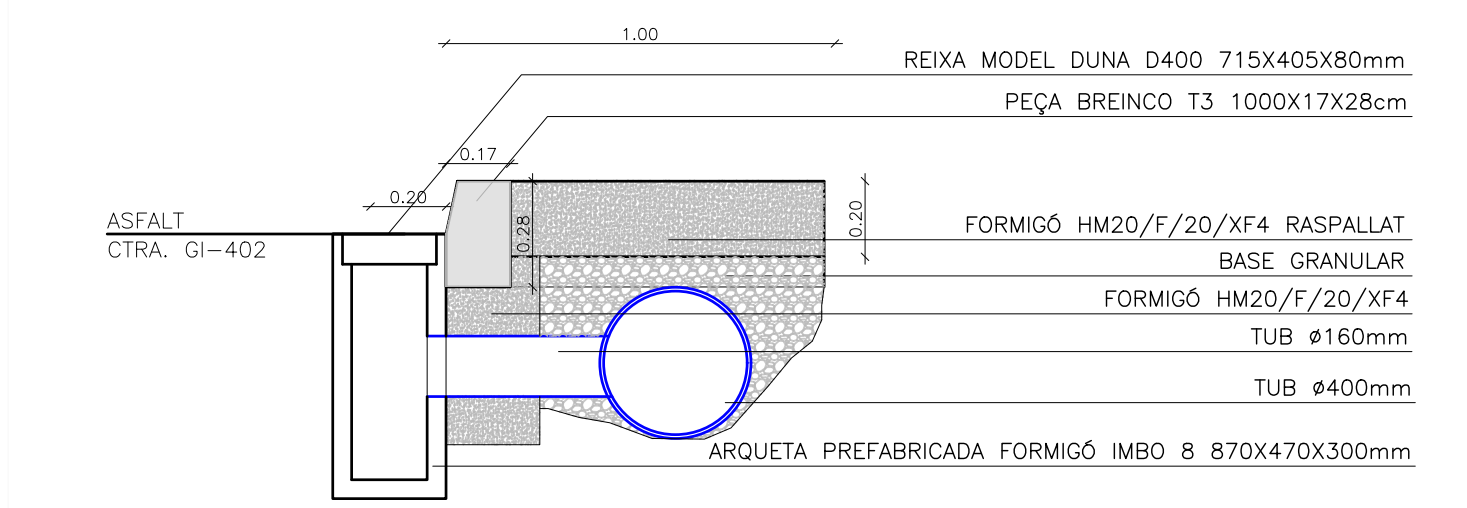

DETALL EMBORNAL  
E 1:20

<b>BENITO</b> -Covers	<b>Duna D400</b> R0902D4	T:34 938 021 000 www.benito.com	<b>BENITO</b> -Tapes y rejés	<b>IMBO 8</b> P01

- 130,00m<sup>2</sup>  
EXTRACCIÓ DE PAVIMENT EXISTENT
- 364,00m<sup>2</sup>  
FORMACIÓ DE RASA I NETEJA
- 1 - 8 MODIFICACIÓ DE REIXES I TAPES EXISTENTS
- 139,00m<sup>2</sup> TUB #400mm

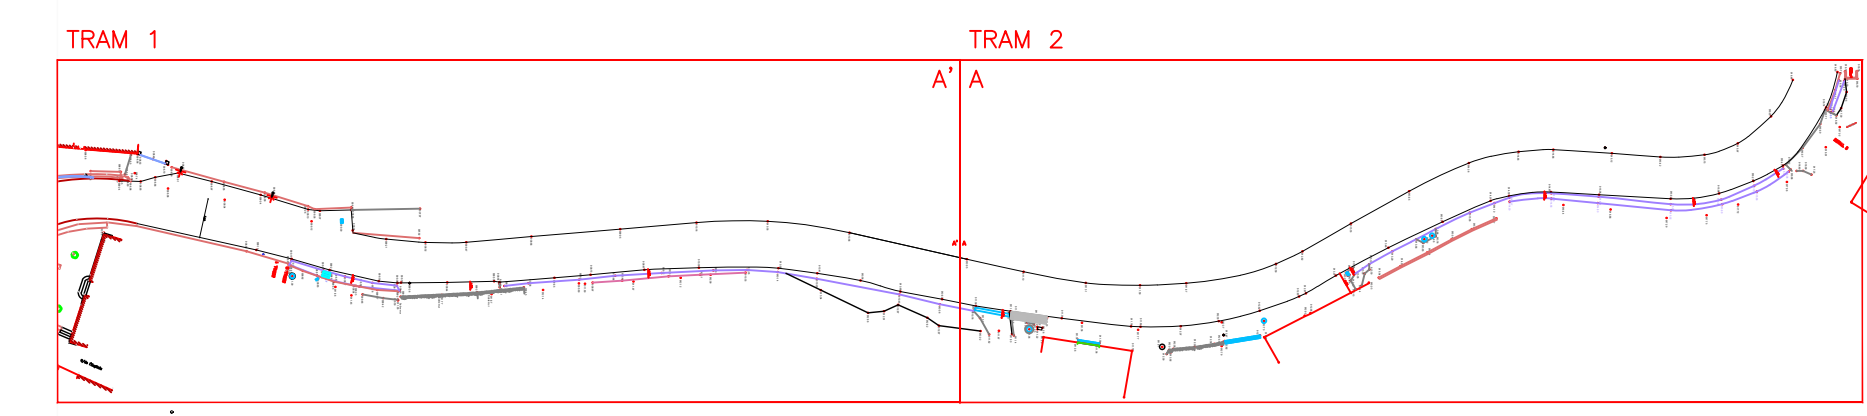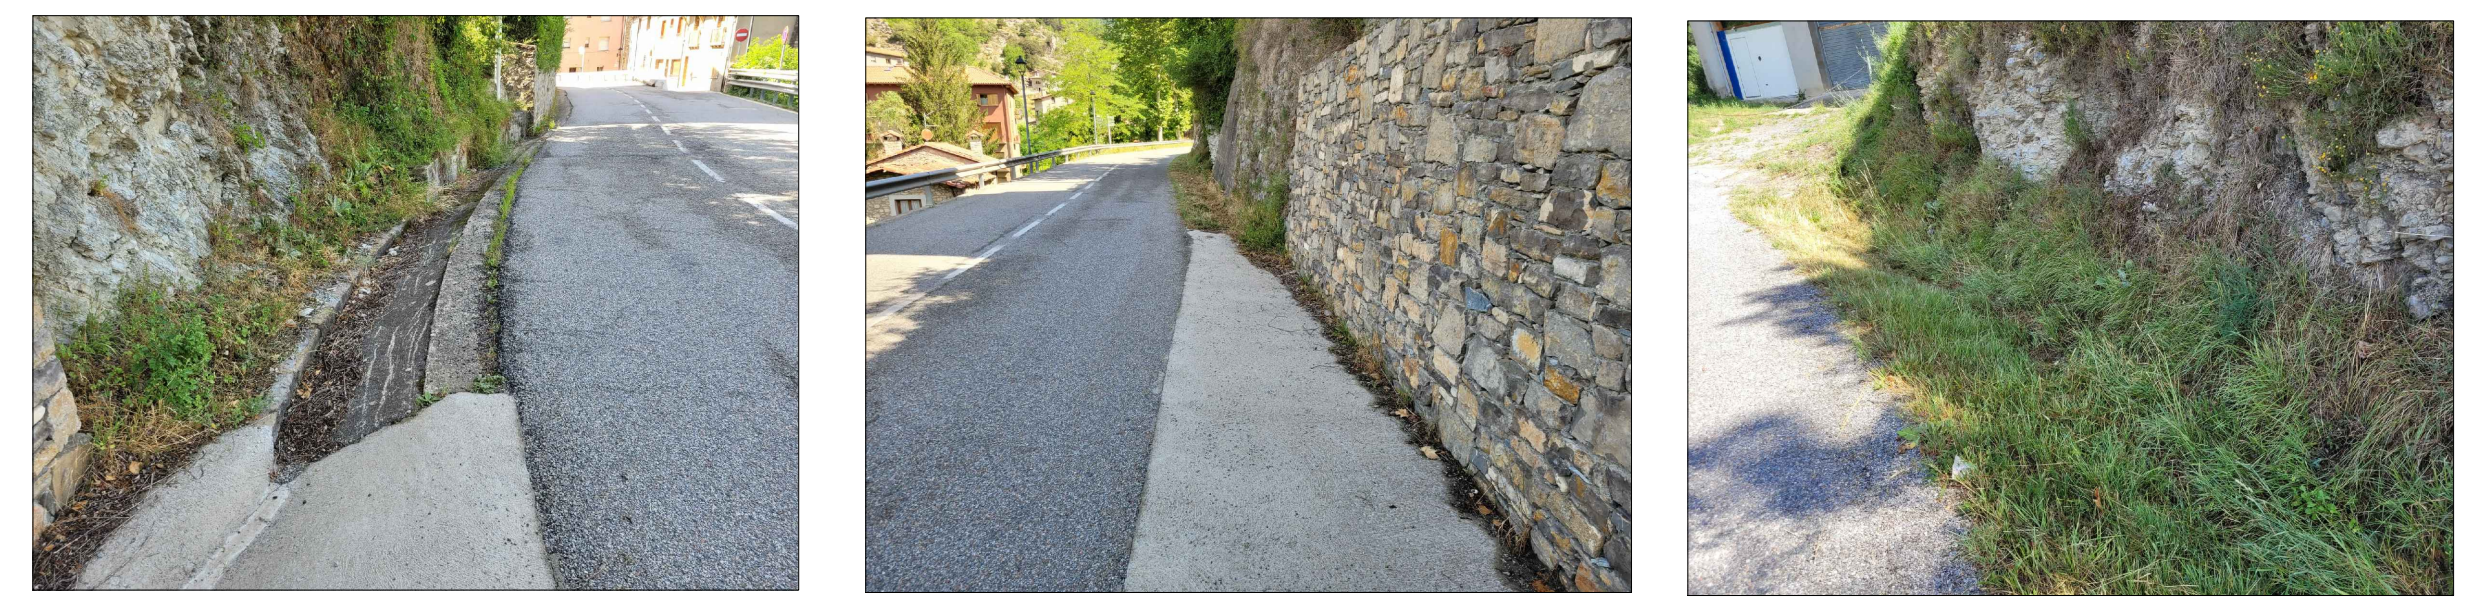


**AJUNTAMENT DE GOMBREN**  
PROJECTE FORMACIÓ DE VORERA


PROMOTOR: AJUNTAMENT DE GOMBREN  
SITUACIÓ: VORERA GI-402  
POBLACIÓ: GOMBREN  
DATA: MARÇ 2023  
PLÀNOL: ENDERROCS I XARXA AIGUA PLUVIAL TRAM 1  
ESCALA: E 1:200  
REF: PR20/208822  
ARQUITECTE: XAVIER SADURNI I ROQUÉ

**2.1**


**SADURNI**  
ESTUDI D'ARQUITECTURA  
C/ PROGRES, 24 1r 2a 17500 RIPOLL  
Tel. 972 70 07 99 Fax. 972 71 45 25  
E.mail: xevis@coac.es

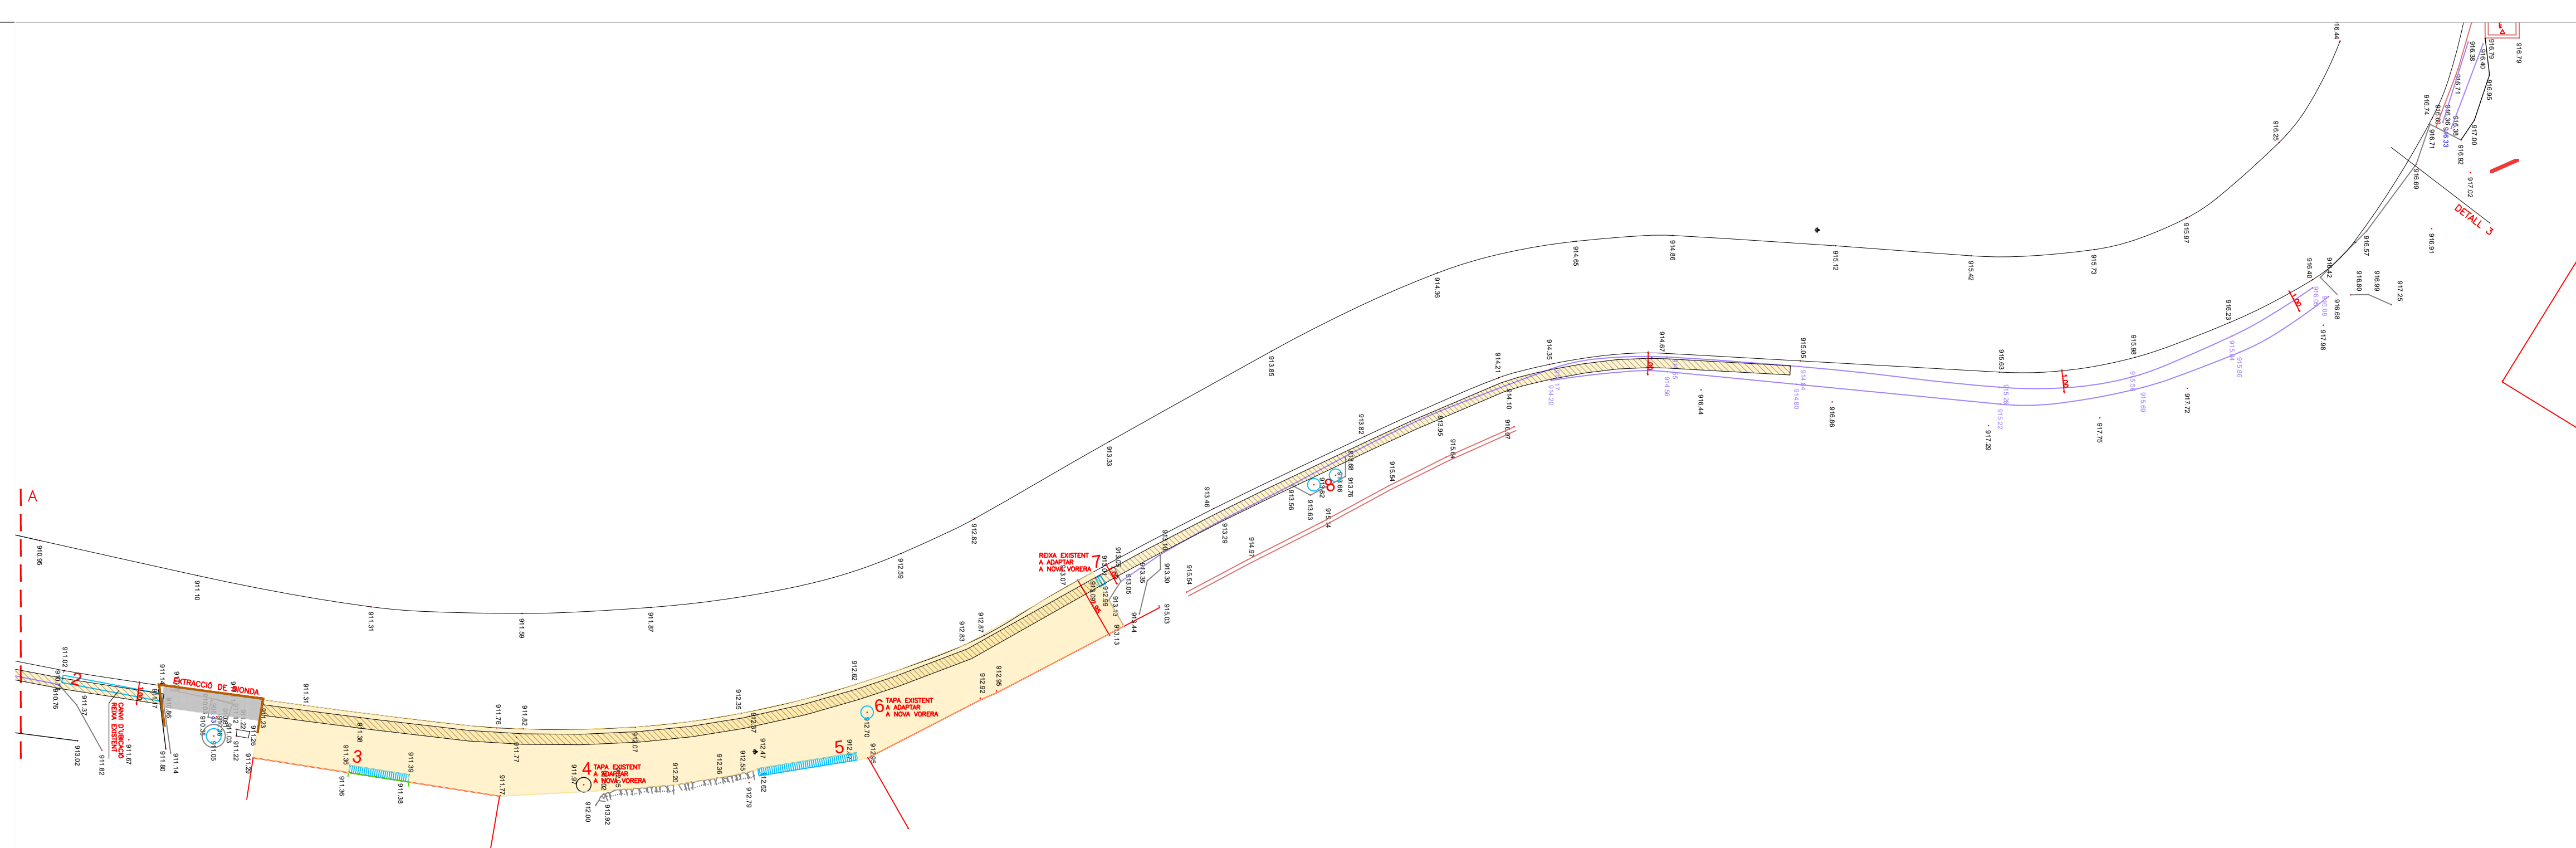


TRAM 2

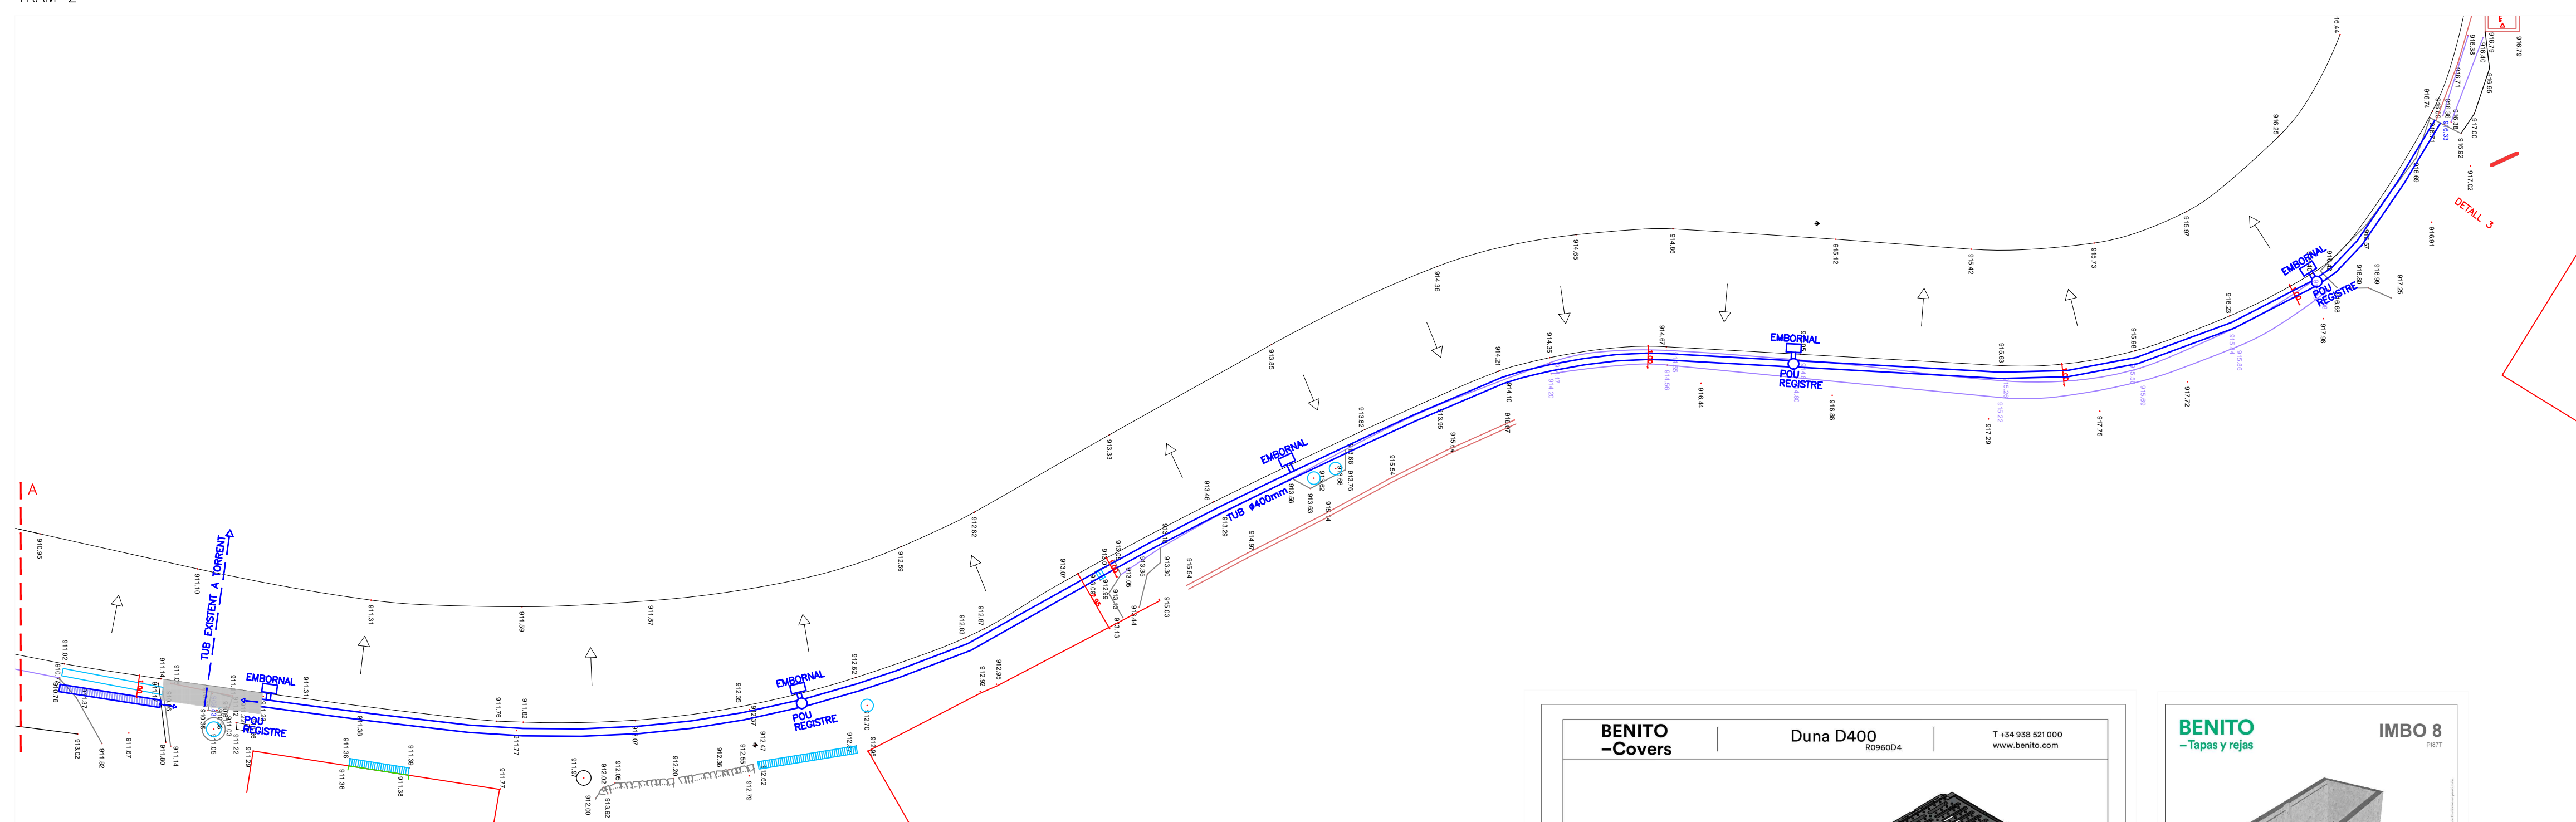

TRAM 2

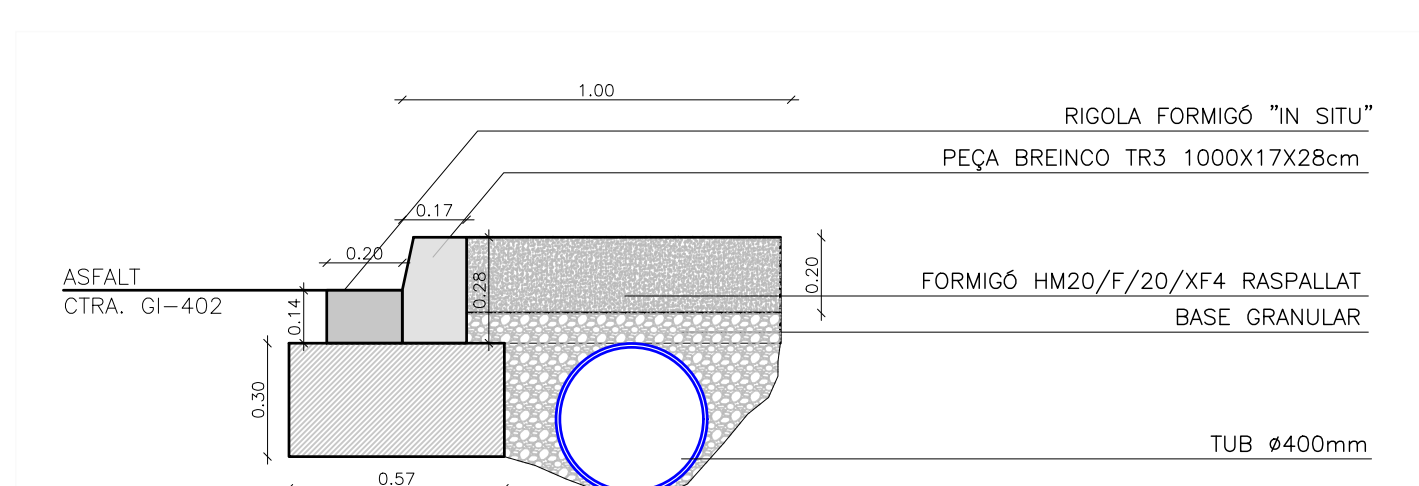

DETALL TIPUS VORERA E 1:20

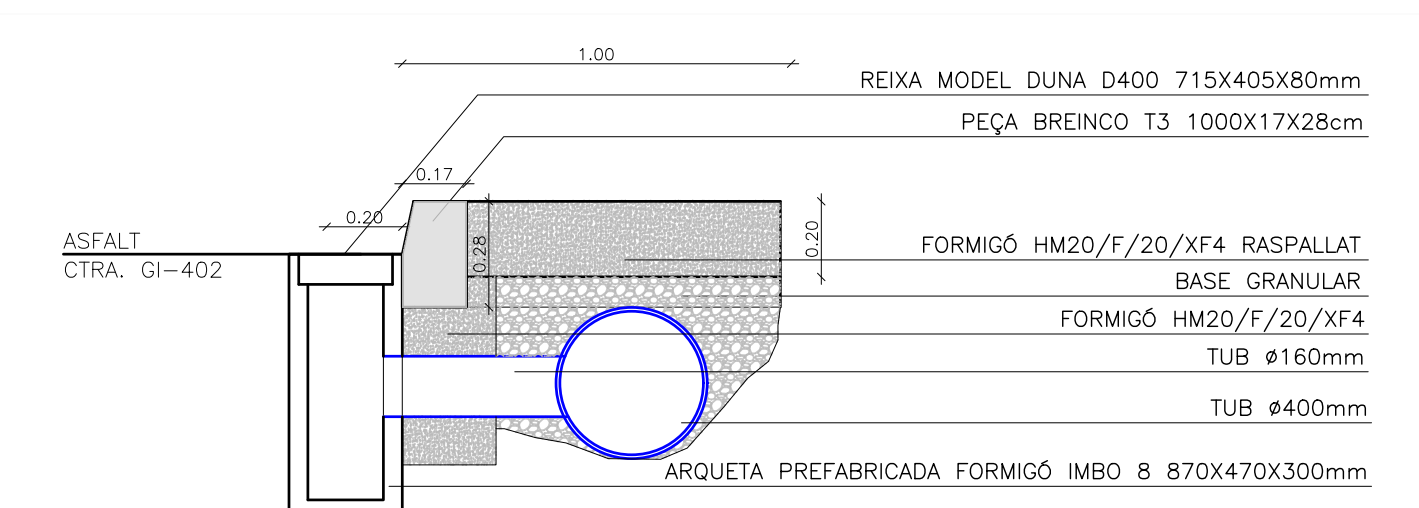

DETALL EMBORNAL E 1:20

**BENITO -Covers**


Duna D400 R096004

T +34 938 521 000  
www.benito.com

**BENITO -Tapas y rejillas**

IMBO 8


- 130,00m<sup>2</sup> EXTRACCIÓ DE PAVIMENT EXISTENT
- 364,00m<sup>2</sup> FORMACIÓ DE RASA I NETEJA
- 1 - 8** MODIFICACIÓ DE REIXES I TAPES EXISTENTS
- 139,00m<sup>2</sup> TUB ø400mm

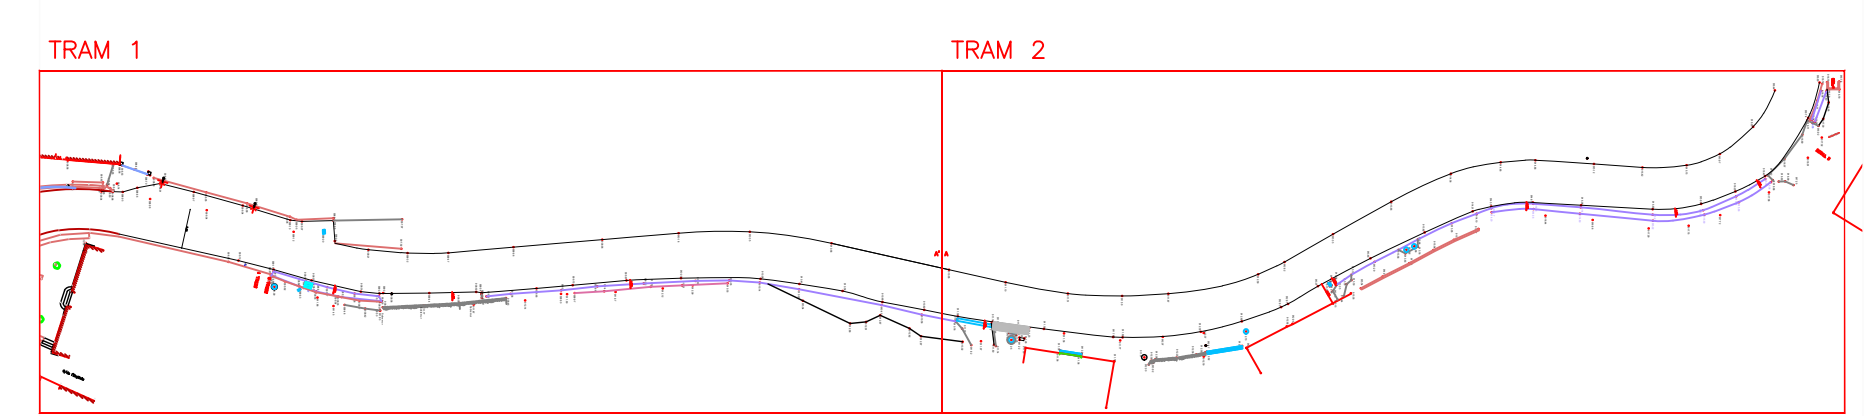





**AJUNTAMENT DE GOMBREN**  
PROJECTE FORMACIÓ DE VORERA

PROMOTOR: AJUNTAMENT DE GOMBREN  
 SITUACIÓ: VORERA GI-402  
 POBLACIÓ: GOMBREN  
 DATA: MARÇ 2023  
 PLÀNOL: ENDERROCS I XARXA AIGUA PLUVIAL TRAM 2  
 ESCALA: E 1:200  
 REF: PR20/208822  
 ARQUITECTE: XAVER SADURNI I ROQUE

**2.2**

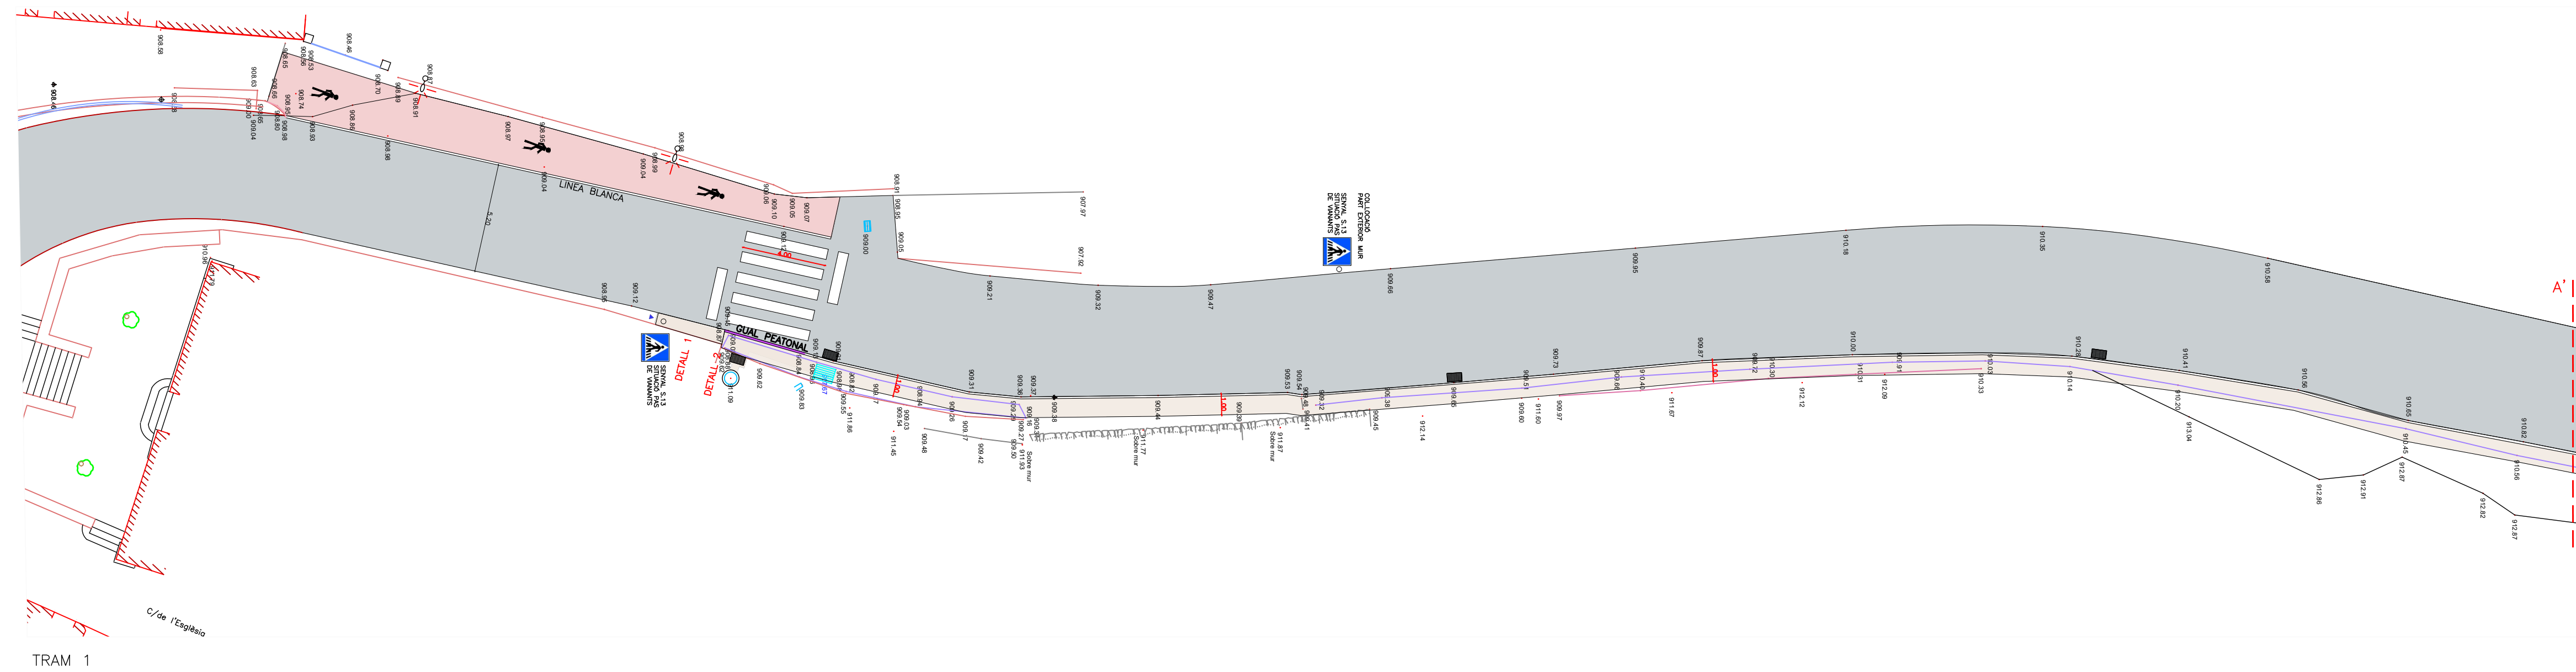

	300,00m <sup>2</sup> VORERA PAVIMENT DE 20cm FORMIGÓ RASPALLAT 210,00m <sup>l</sup> PEÇA VORDA BREINCO TR30
	58,68m <sup>2</sup> PINTURA VORERA

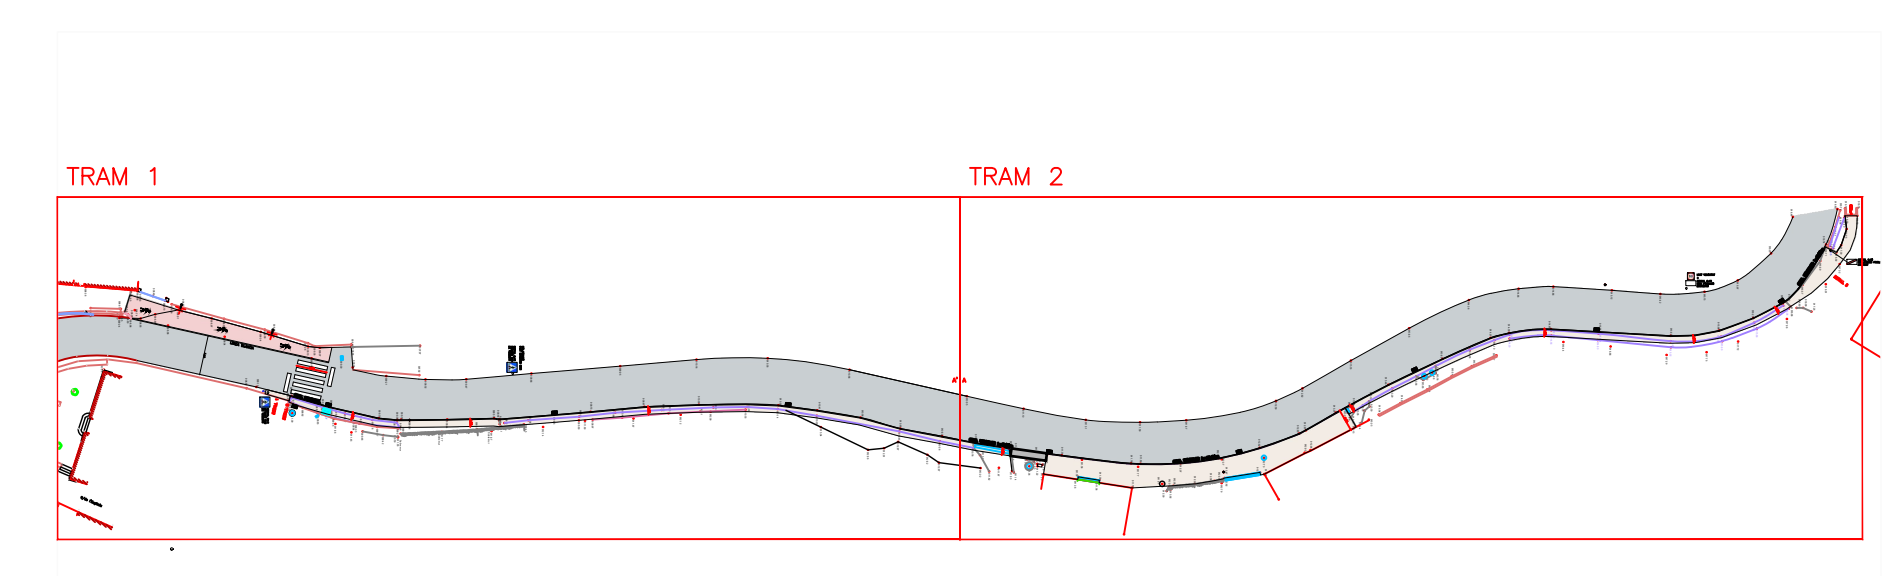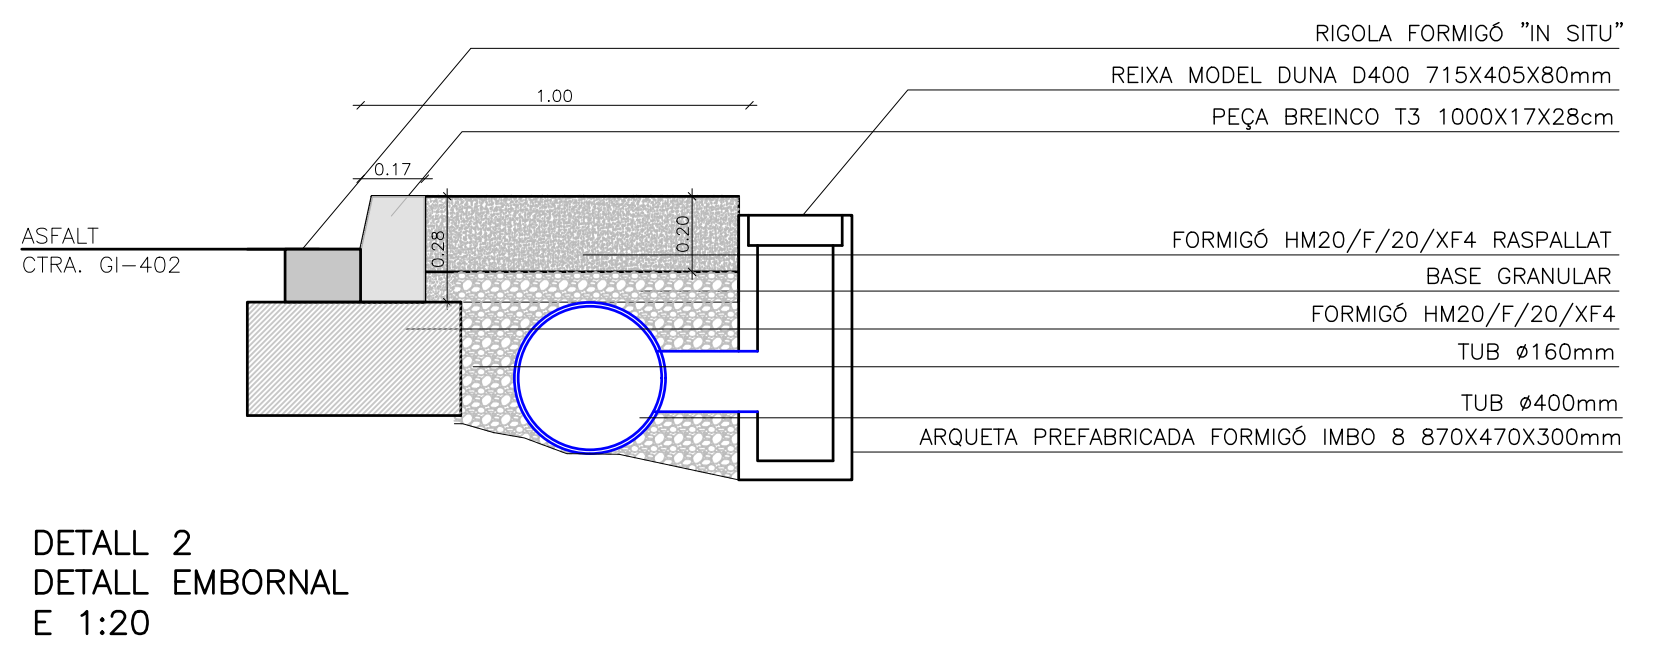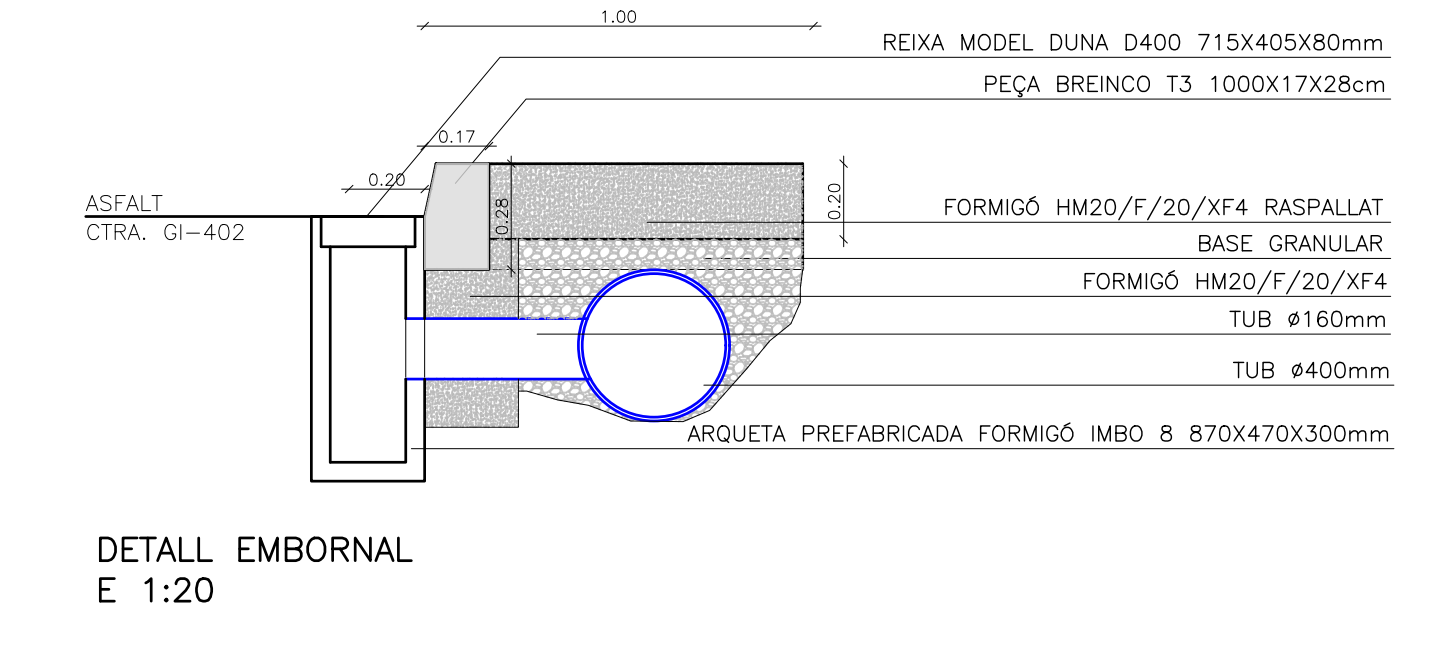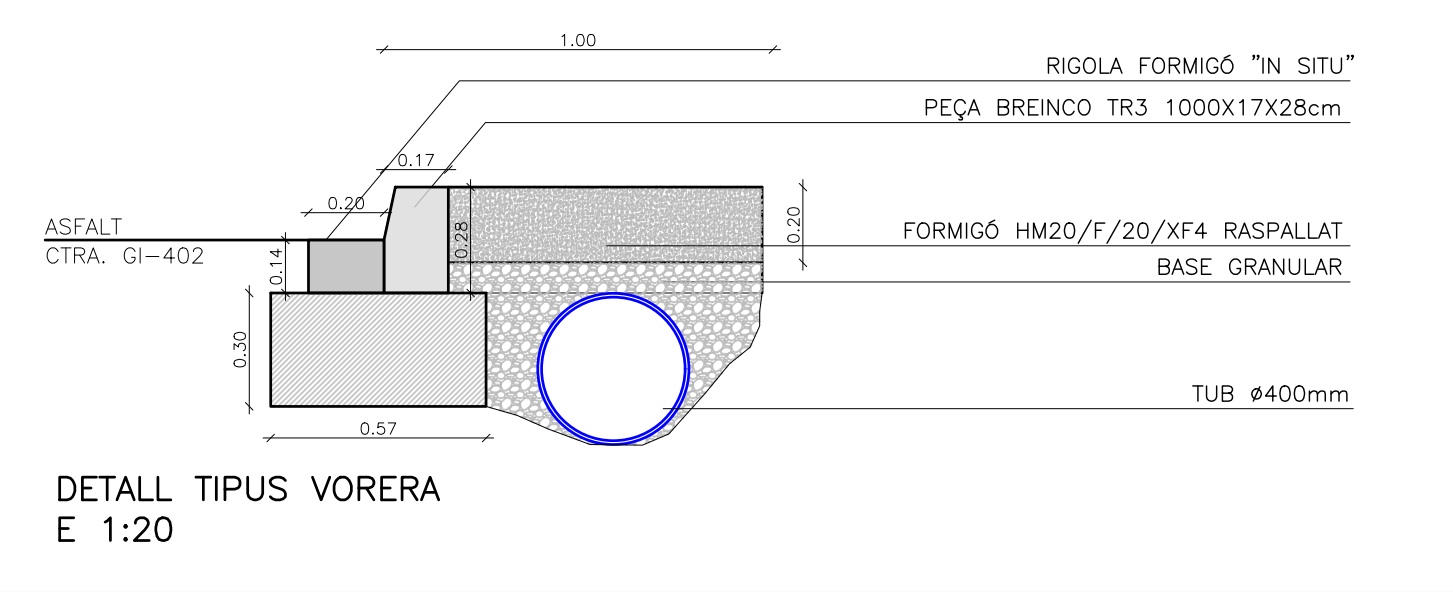


AJUNTAMENT DE GOMBREN  
PROJECTE FORMACIÓ DE VORERA

PROMOTOR:	AJUNTAMENT DE GOMBREN
SITUACIÓ:	VORERA GI-402
POBLACIÓ:	GOMBREN
DATA:	MARÇ 2023
PLÀNOL:	VORERES TRAM 1
ESCALA:	E 1:200
REF:	PR20/208822
ARQUITECTE:	XAVIER SADURNI I ROQUÉ

**3.1**


**SADURNI**  
ESTUDI D'ARQUITECTURA

C/ PROGRES, 24 1r 2a 17500 RIPOLL  
Tel. 972 70 07 99 Fax. 972 71 45 25  
E.mail: xavis@coac.es

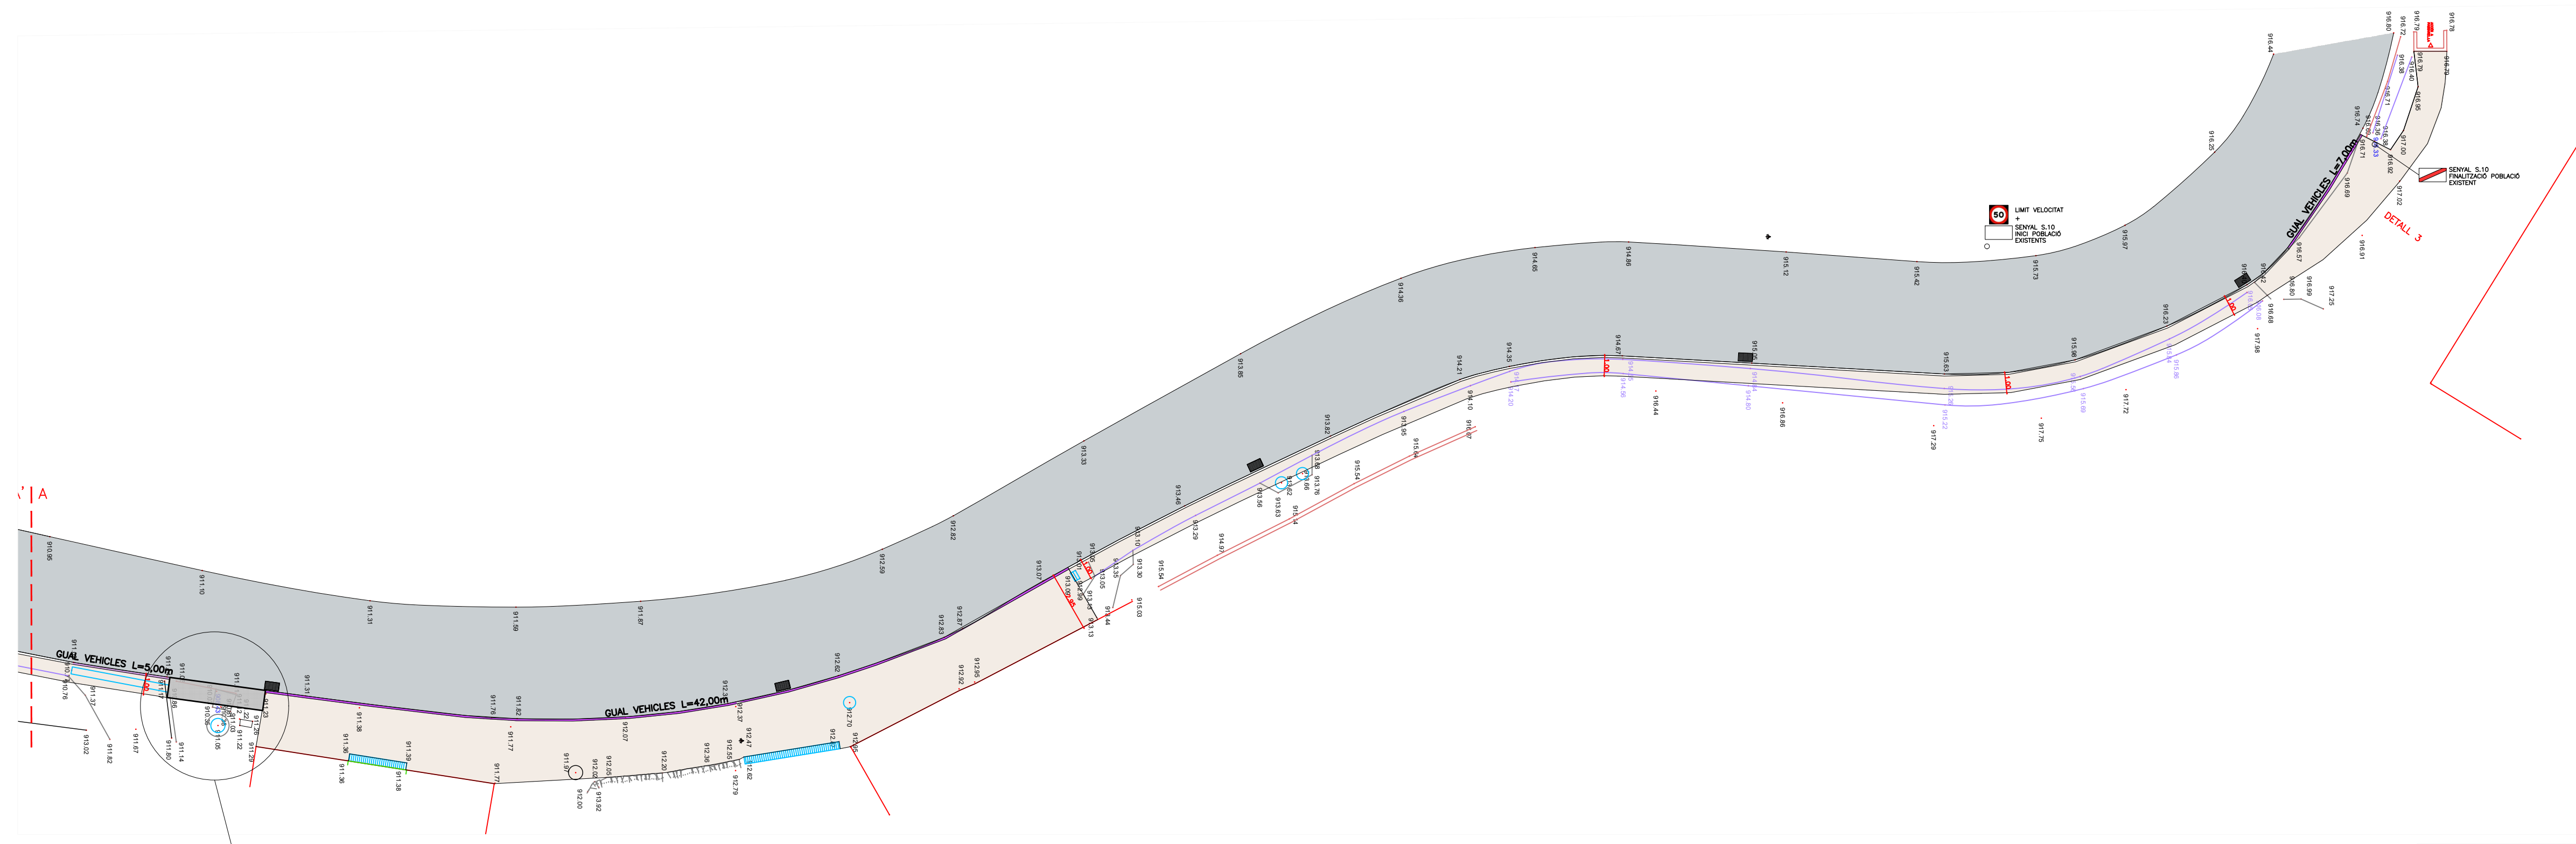


- 300,00m<sup>2</sup>  
VORERA PAVIMENT DE 20cm FORMIGÓ RASPALLAT  
210,00m.l  
PEÇA VORDA BREINCO TR30
- 58,68m<sup>2</sup>  
PINTURA VORERA


TRAM 2

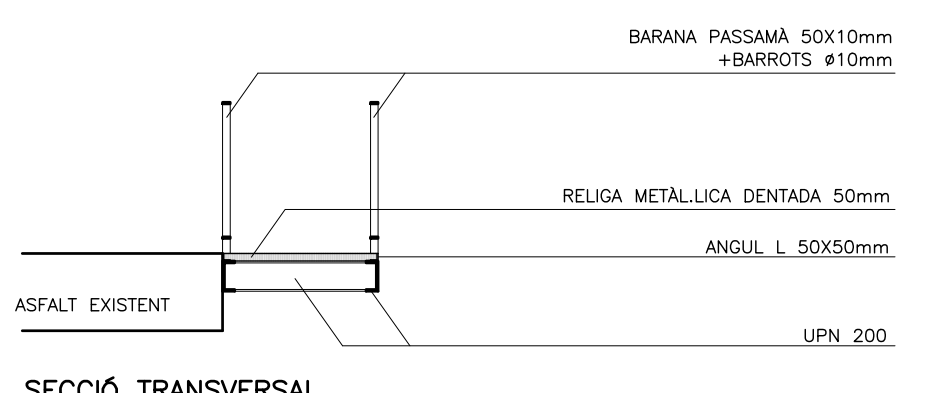


SECCIÓ TRANSVERSAL

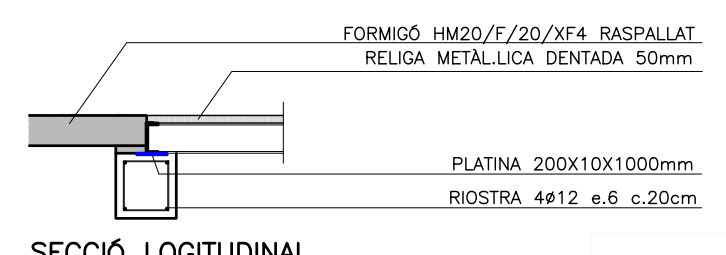


SECCIÓ LOGITUDINAL

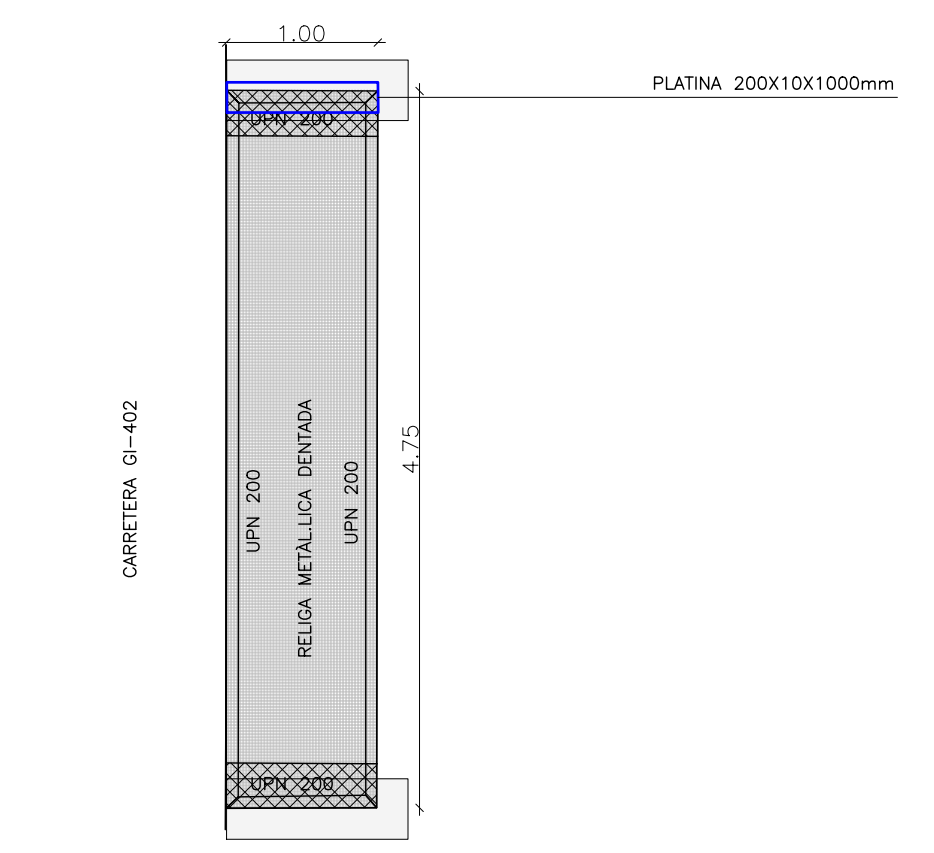


PLANTA ESTRUCTURA PONT

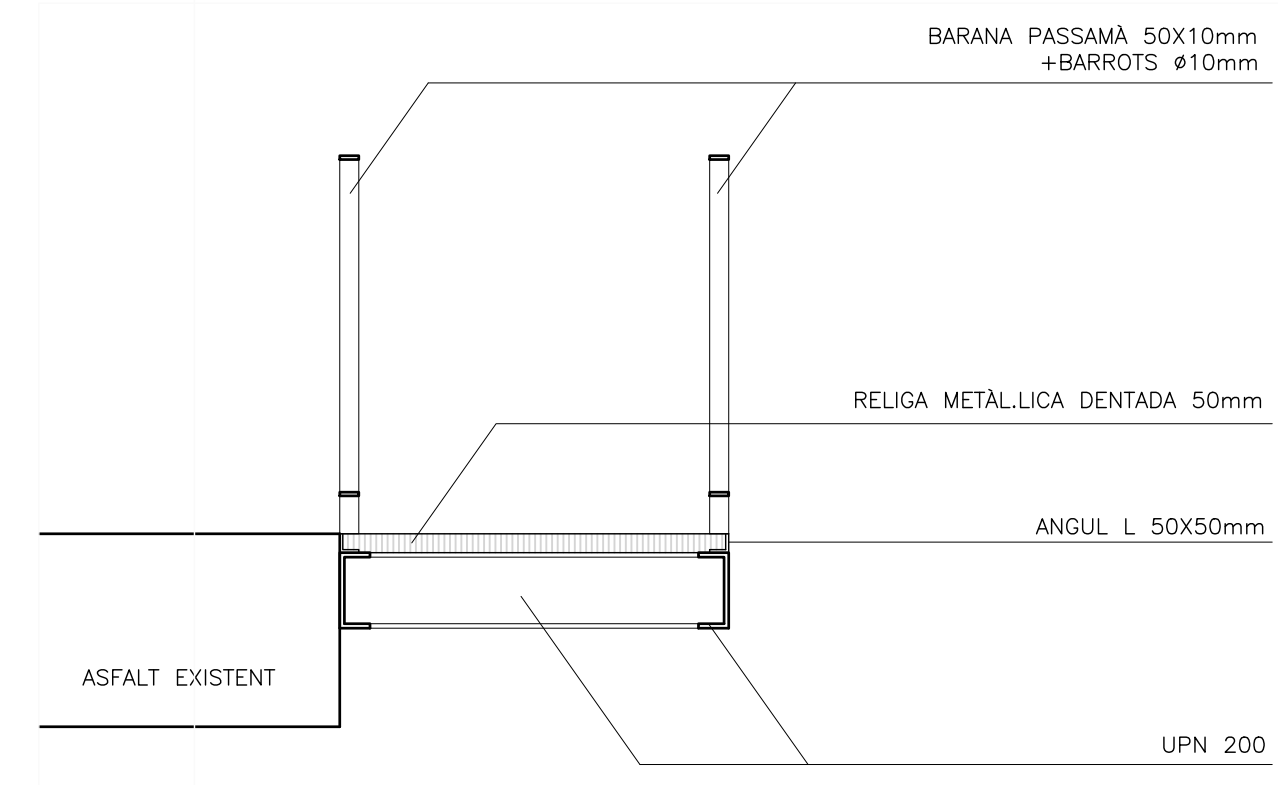


DETALL E:1/20

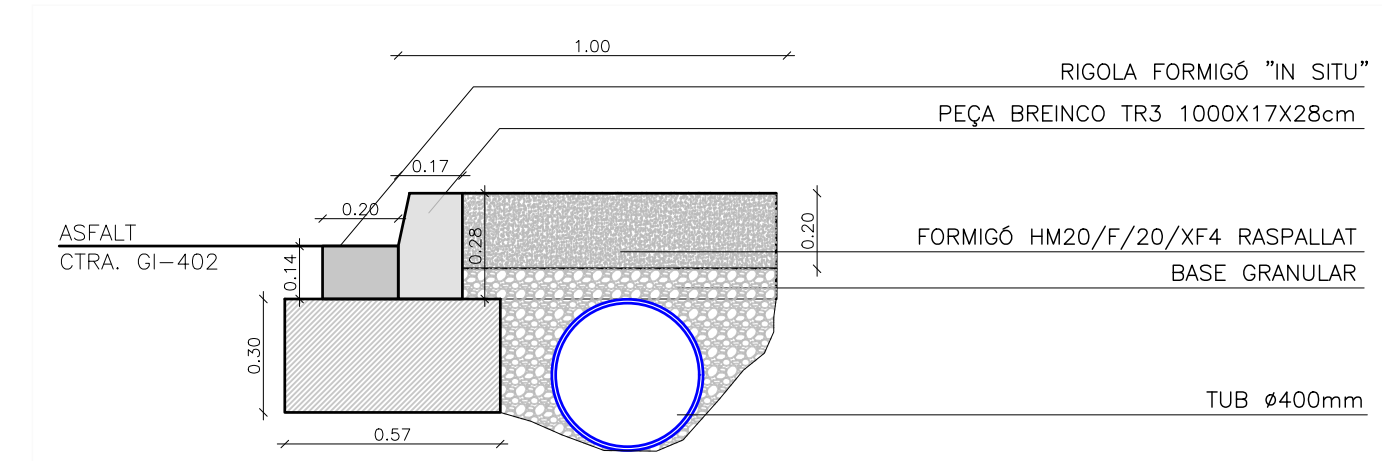


DETALL TIPUS VORERA E 1:20

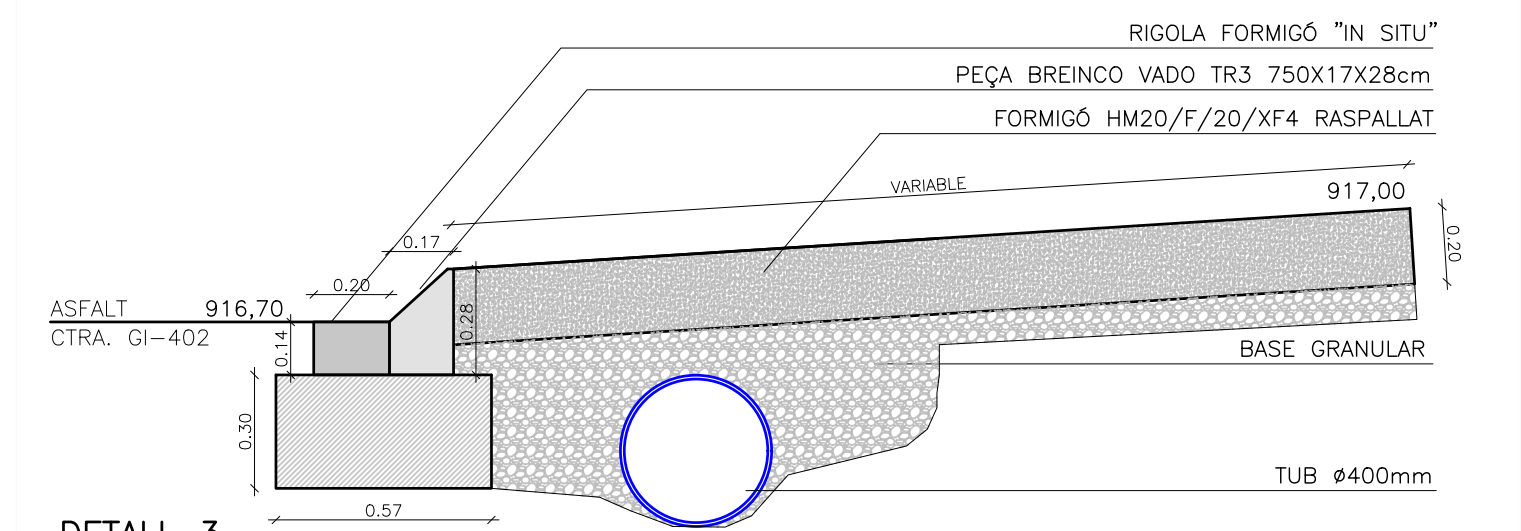

DETALL 3 DETALL VORERA GUAL E 1:20



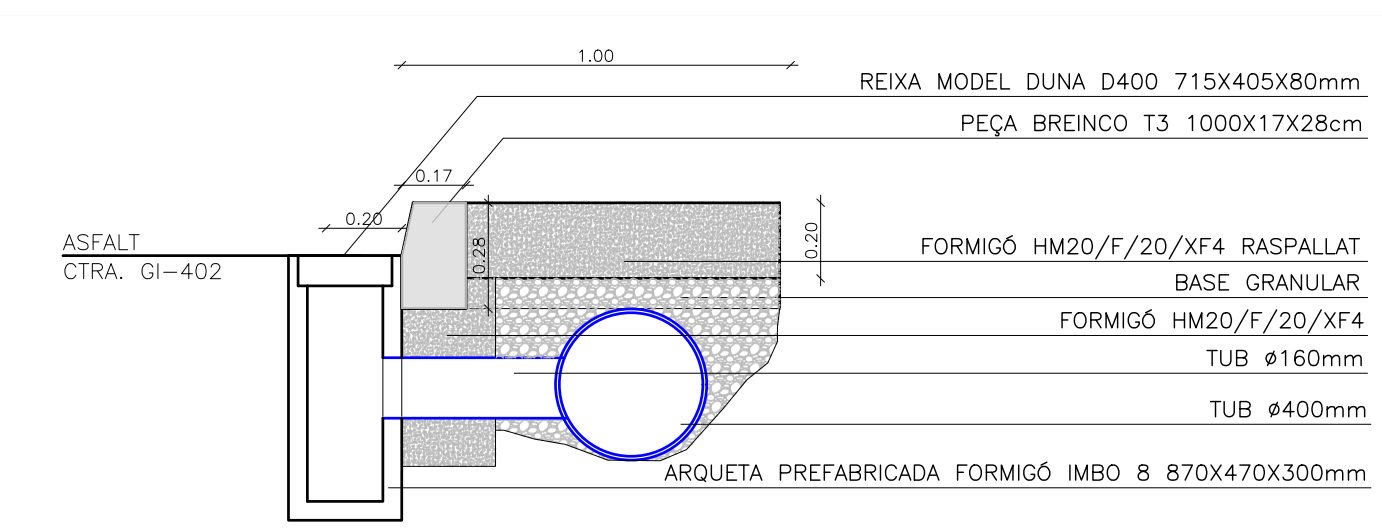


DETALL EMBORNAL E 1:20

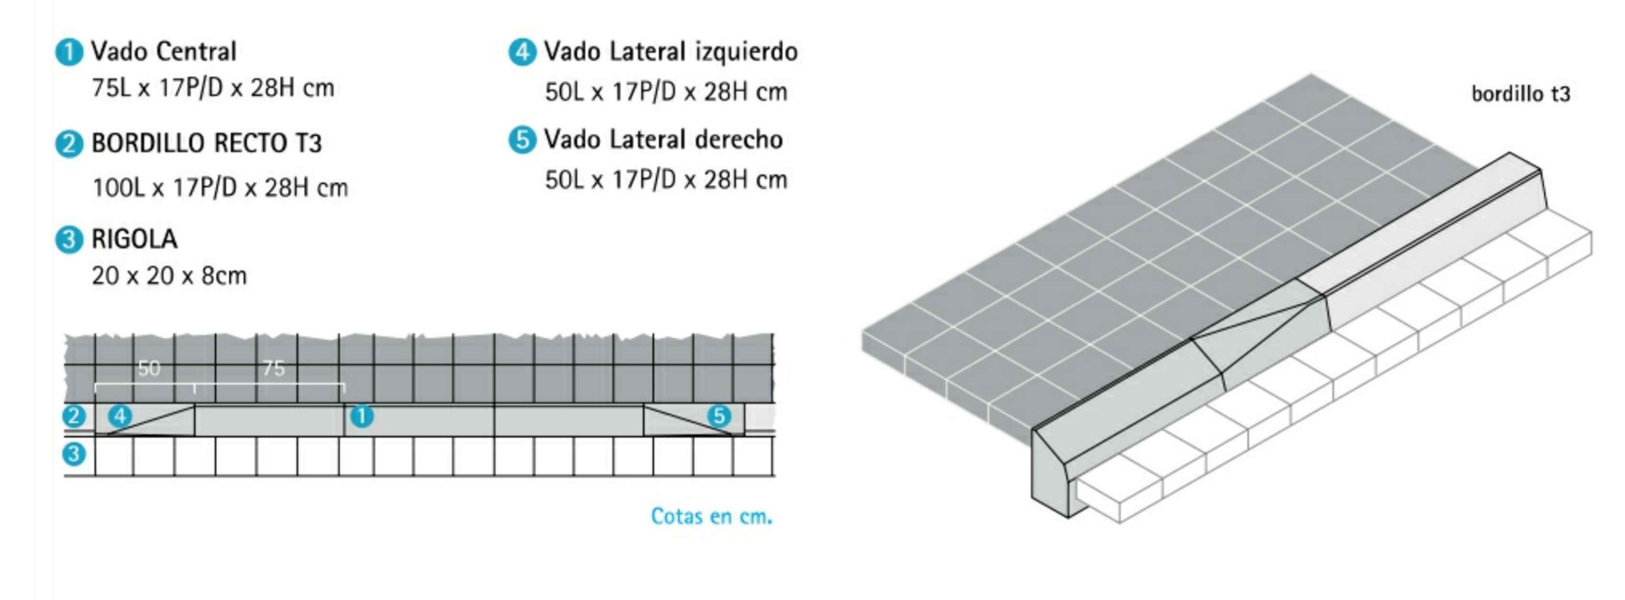

DETALL GUAL VEHICLES

- 1 Vado Central 75L x 17P/D x 28H cm
- 2 BORDILLO RECTO T3 100L x 17P/D x 28H cm
- 3 RIGOLA 20 x 20 x 8cm
- 4 Vado Lateral izquierdo 50L x 17P/D x 28H cm
- 5 Vado Lateral derecho 50L x 17P/D x 28H cm

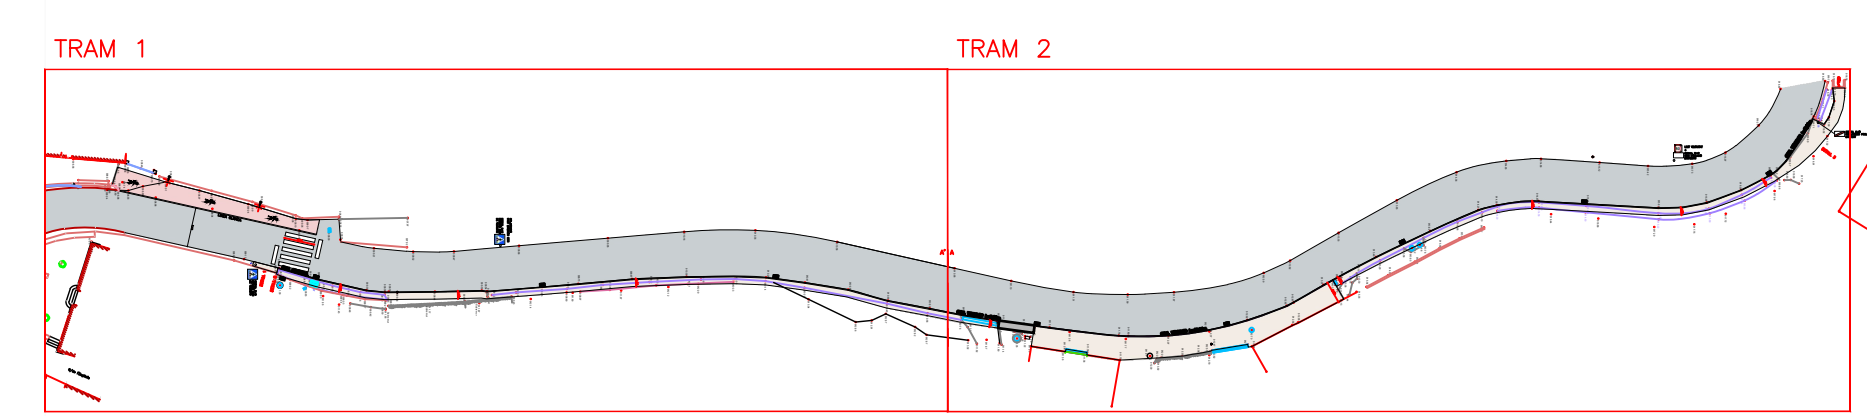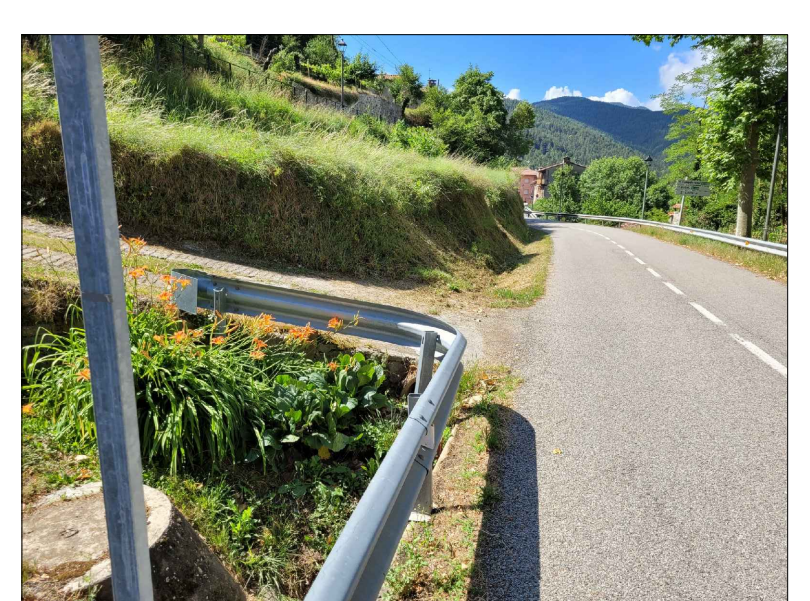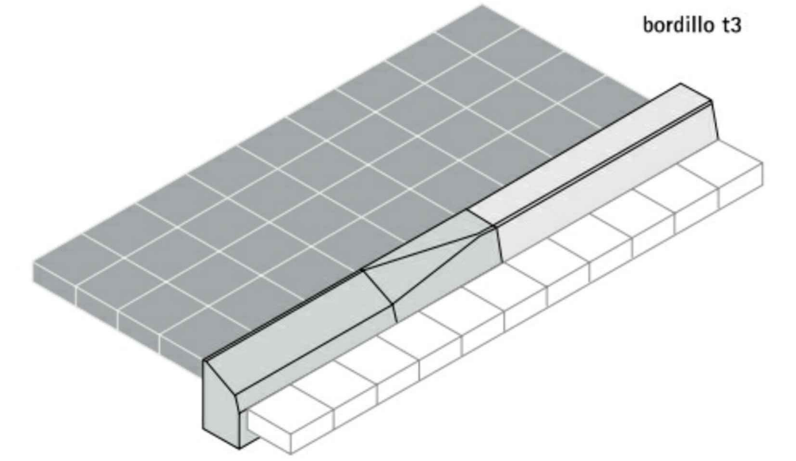

AJUNTAMENT DE GOMBREN  
PROJECTE FORMACIÓ DE VORERA

PROMOTOR: AJUNTAMENT DE GOMBREN  
SITUACIÓ: VORERA GI-402  
POBLACIÓ: GOMBREN  
DATA: MARÇ 2023  
PLÀNOL: VORERA TRAM 2  
ESCALA: E 1:200  
REF: PR20/208822  
ARQUITECTE: XAVIER SADURNI I ROQUÉ

**3.2**

**SADURNI**  
ESTUDI D'ARQUITECTURA

C/ PROGRES, 24 1r 2a 17500 RIPOLL  
Tel. 972 70 07 99 Fax. 972 71 45 25  
E.mail: xevis@coac.es