


Codi Segur de Verificació: 4f0e7b96-eb1a-491f-8458-e2fca072927a  
Origen: Administració  
Identificador document original: ES\_LO1082520\_2024\_1305940  
Data d'impressió: 27/06/2024 12:31:09  
Pàgina 1 de 1

SIGNATURES  
Cap signatura aplicada

Tampoc no es permet mostrar-ho ni lliurar-lo a terceres persones. El contrafirmat serà perseguit d'acord amb l'establert per la legislació vigent.

por escrito. Tampoco está permitido mostrarlo o entregarlo a una tercera persona. La contravención será perseguida con el apoyo de la ley vigente.

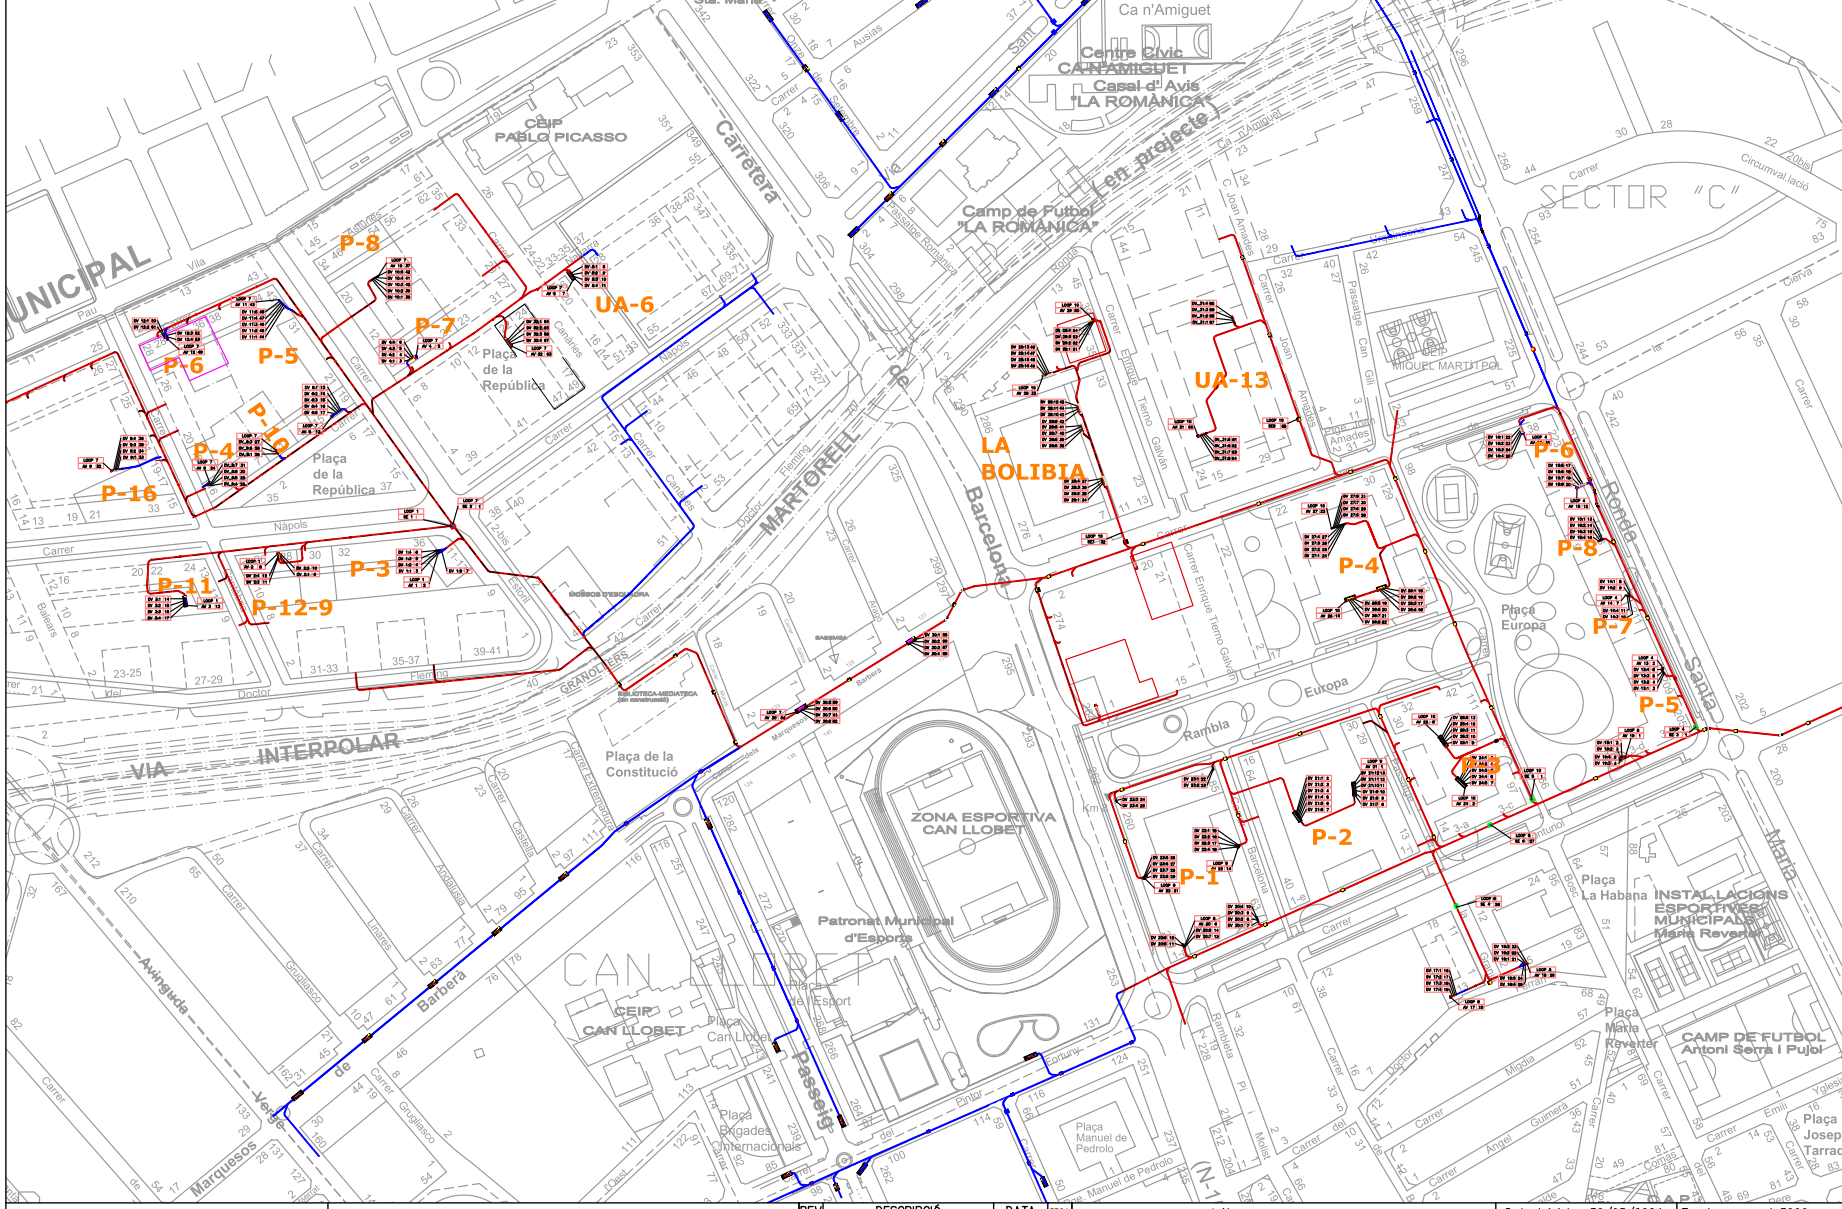

AJUNTAMENT DE  
BARBERÀ DEL VALLÈS

SISTEMA DE RECOLLIDA PNEUMÀTICA DE RESIDUS  
BARBERÀ DEL VALLÈS

REV	DESCRIPCIÓ	DATA	PROJ.



Nom	Data Inicial	Escala
XARXA GENERAL PLANO DE CODIFICACIÓ BARBERÀ DEL VALLÈS	30/05/2024	1:3000
Arxiu	Dissenyat Revisat	Tomany A3
CP197BDV000H.dwg	DVF ALC	Revisió
Full n°	1 DE 1	H

www.envacgroup.com

