




PLANTA GENERAL

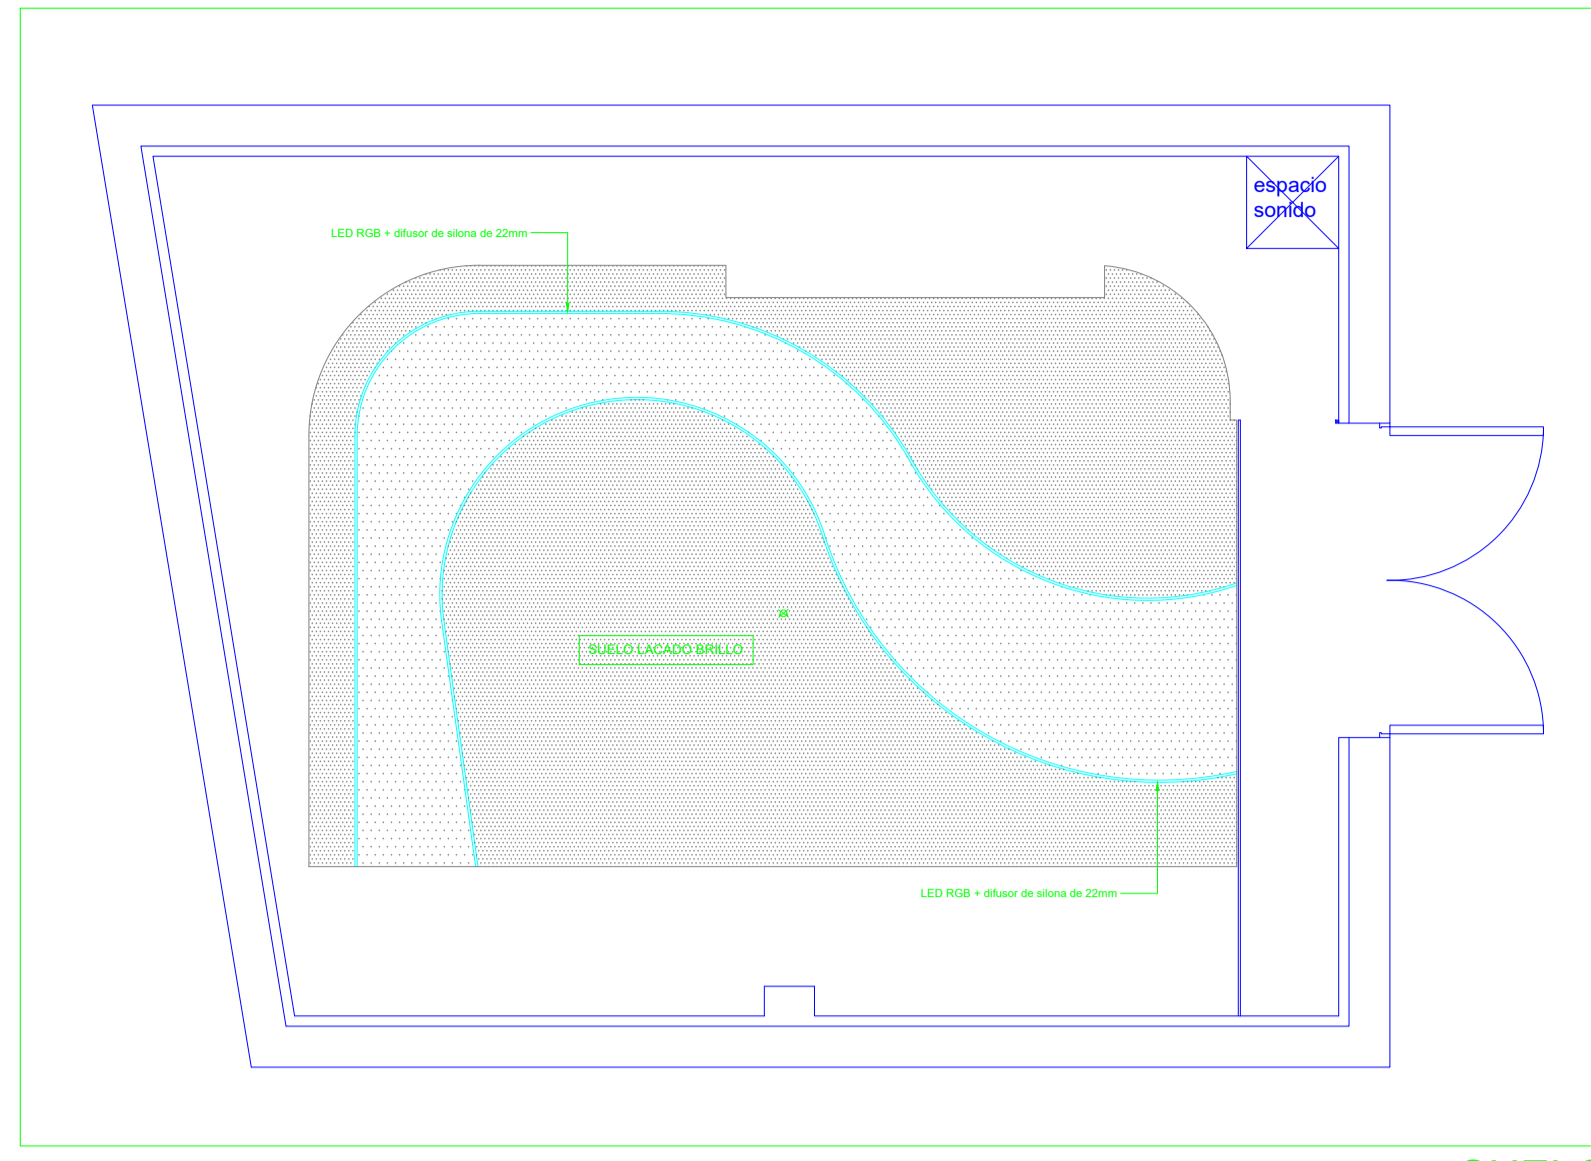


SUELO

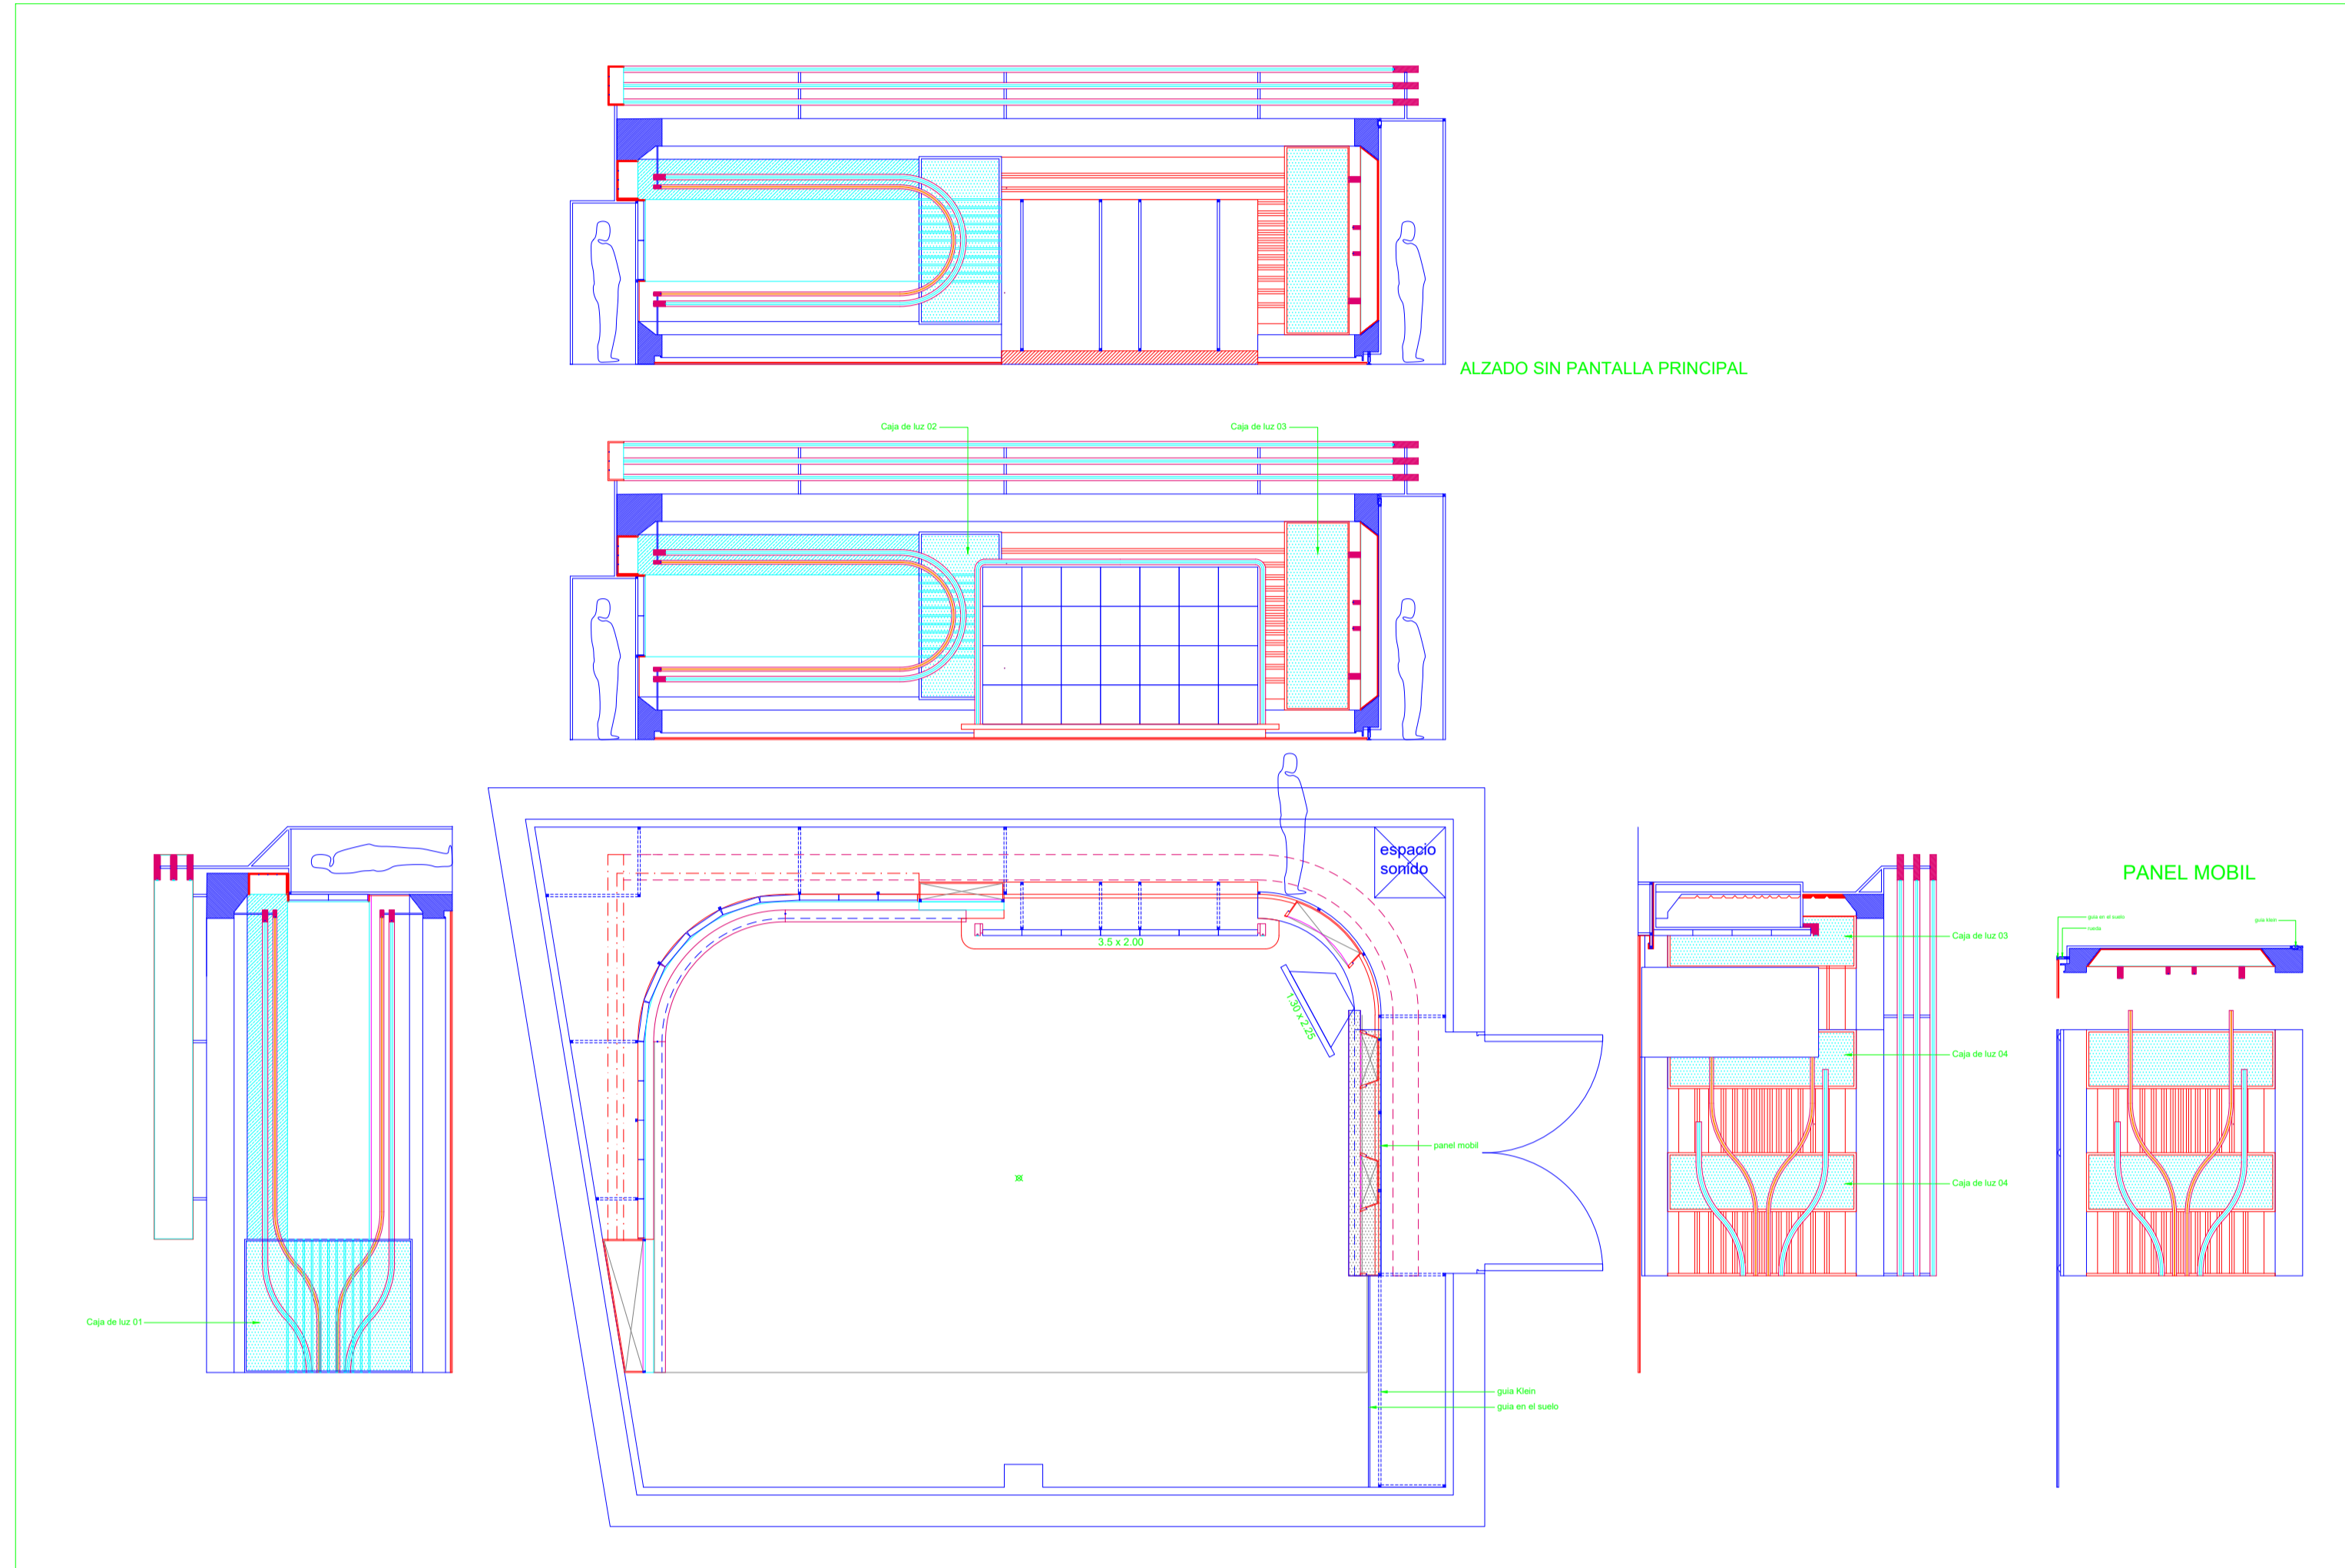


SECCIONES

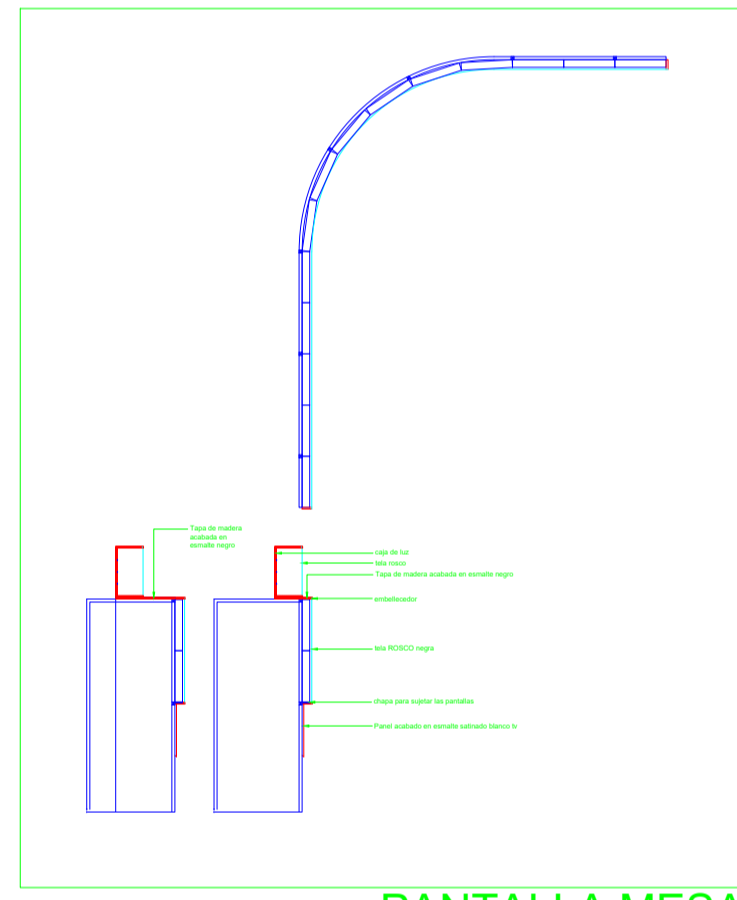


PANTALLA MESA

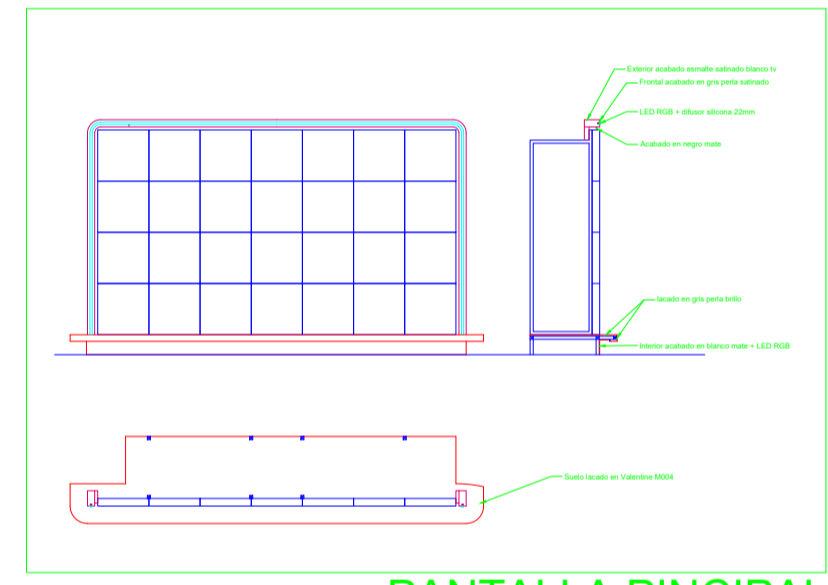


PANTALLA PINCIPAL

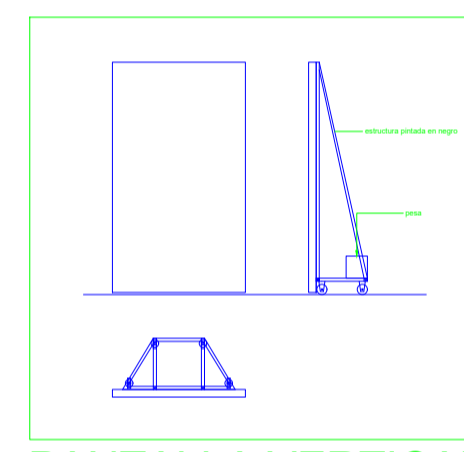


PANTALLA VERTICAL

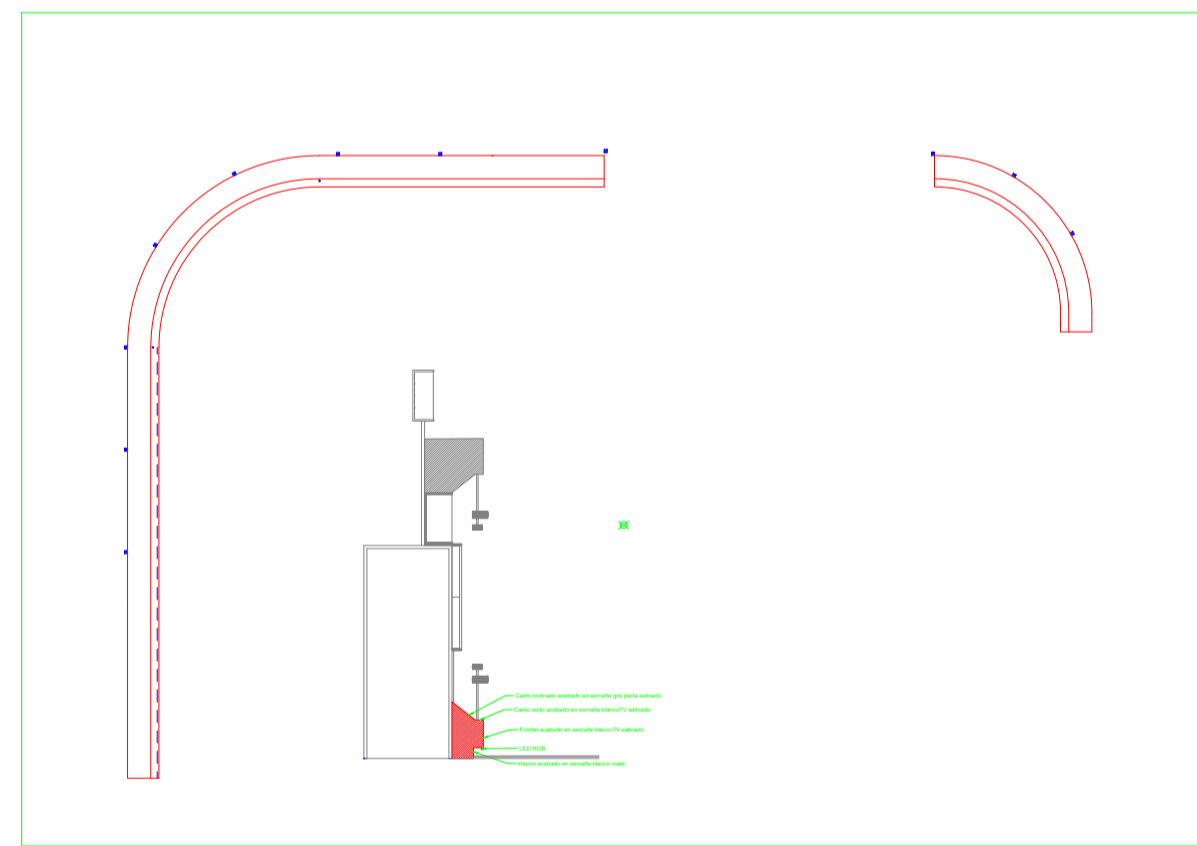


ZOCALO

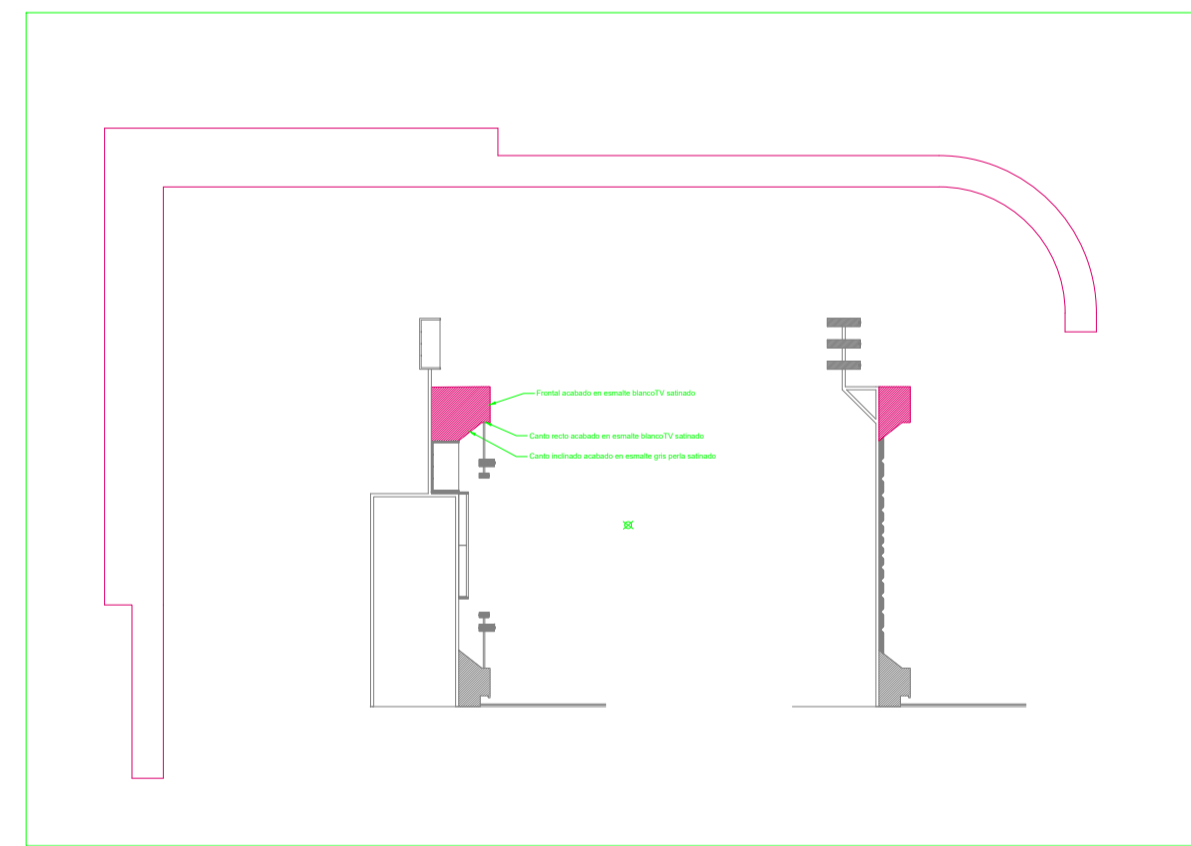


FRISO

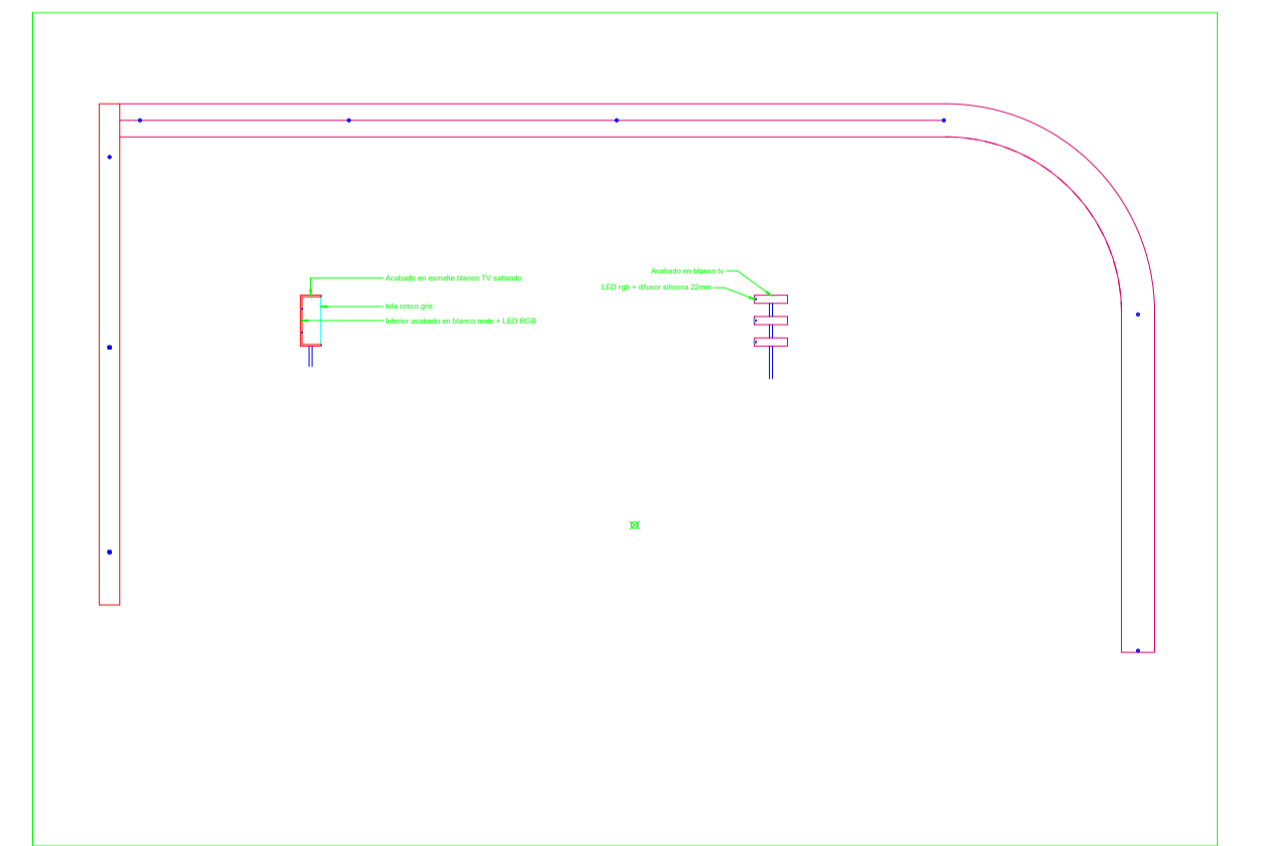


DINTEL

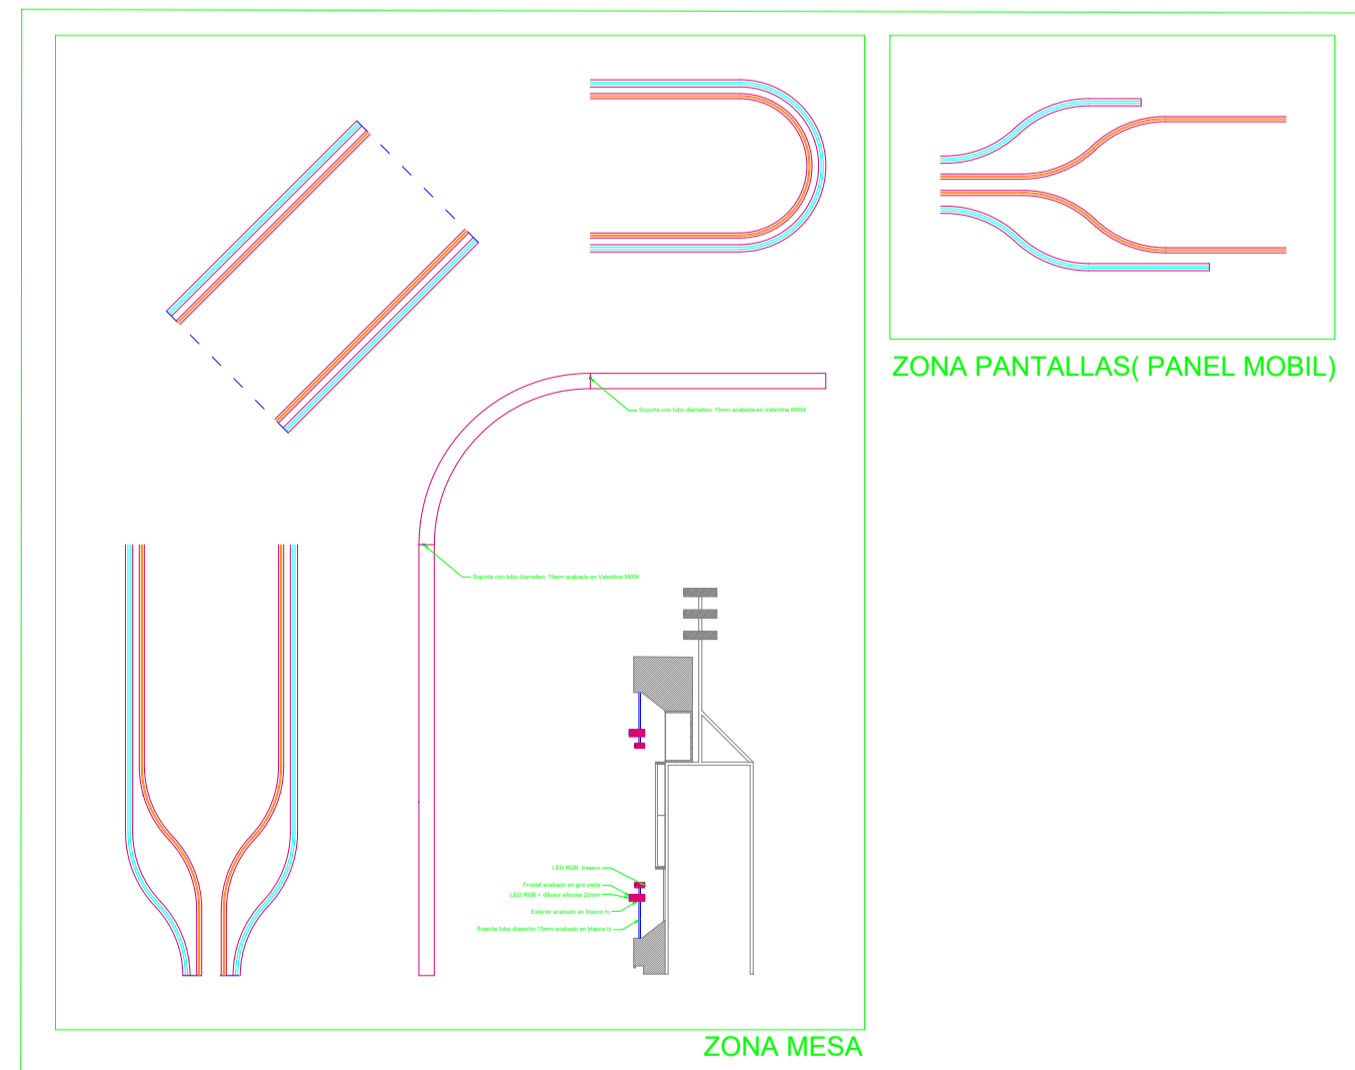


DINTELES CURVOS

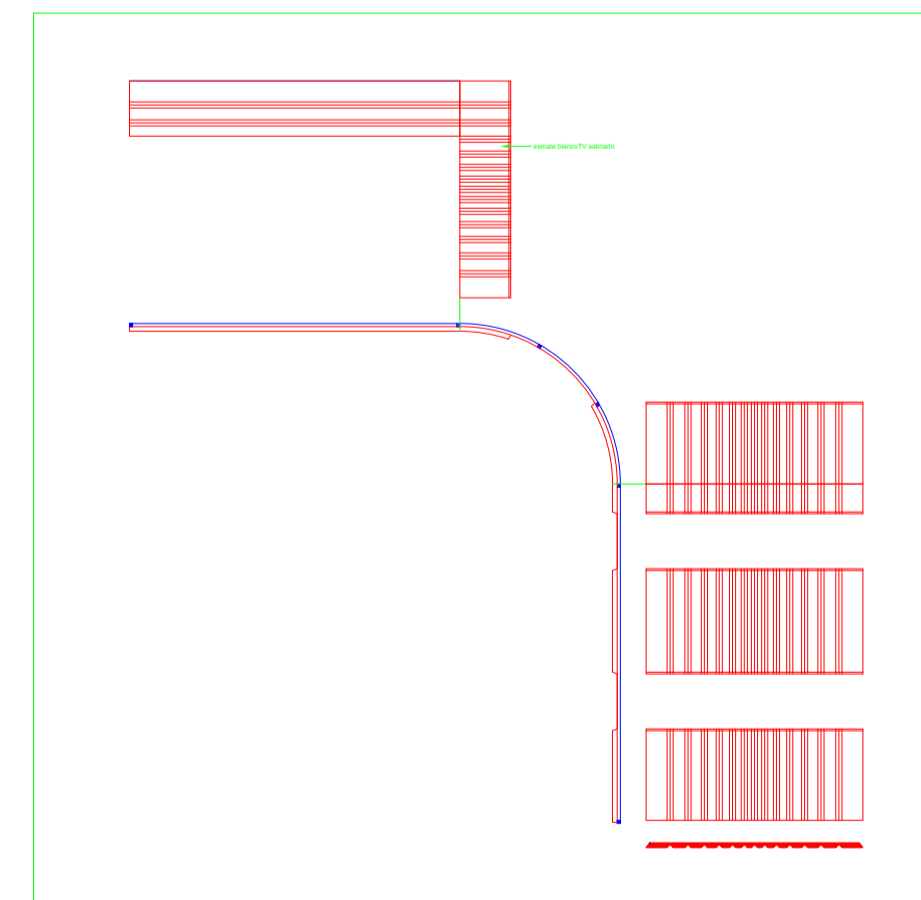


PAÑO CON INGLETES

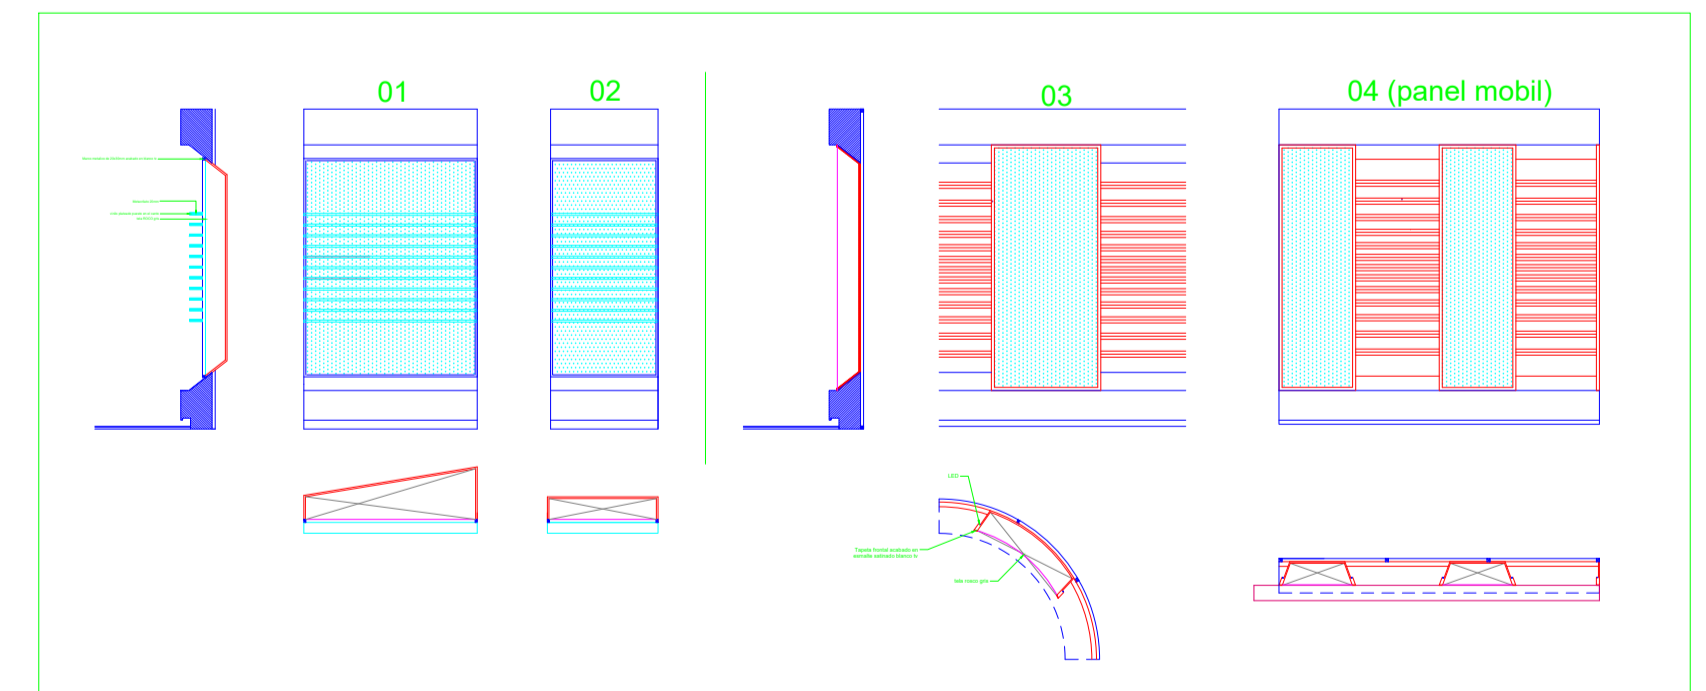

CAJA DE LUZ

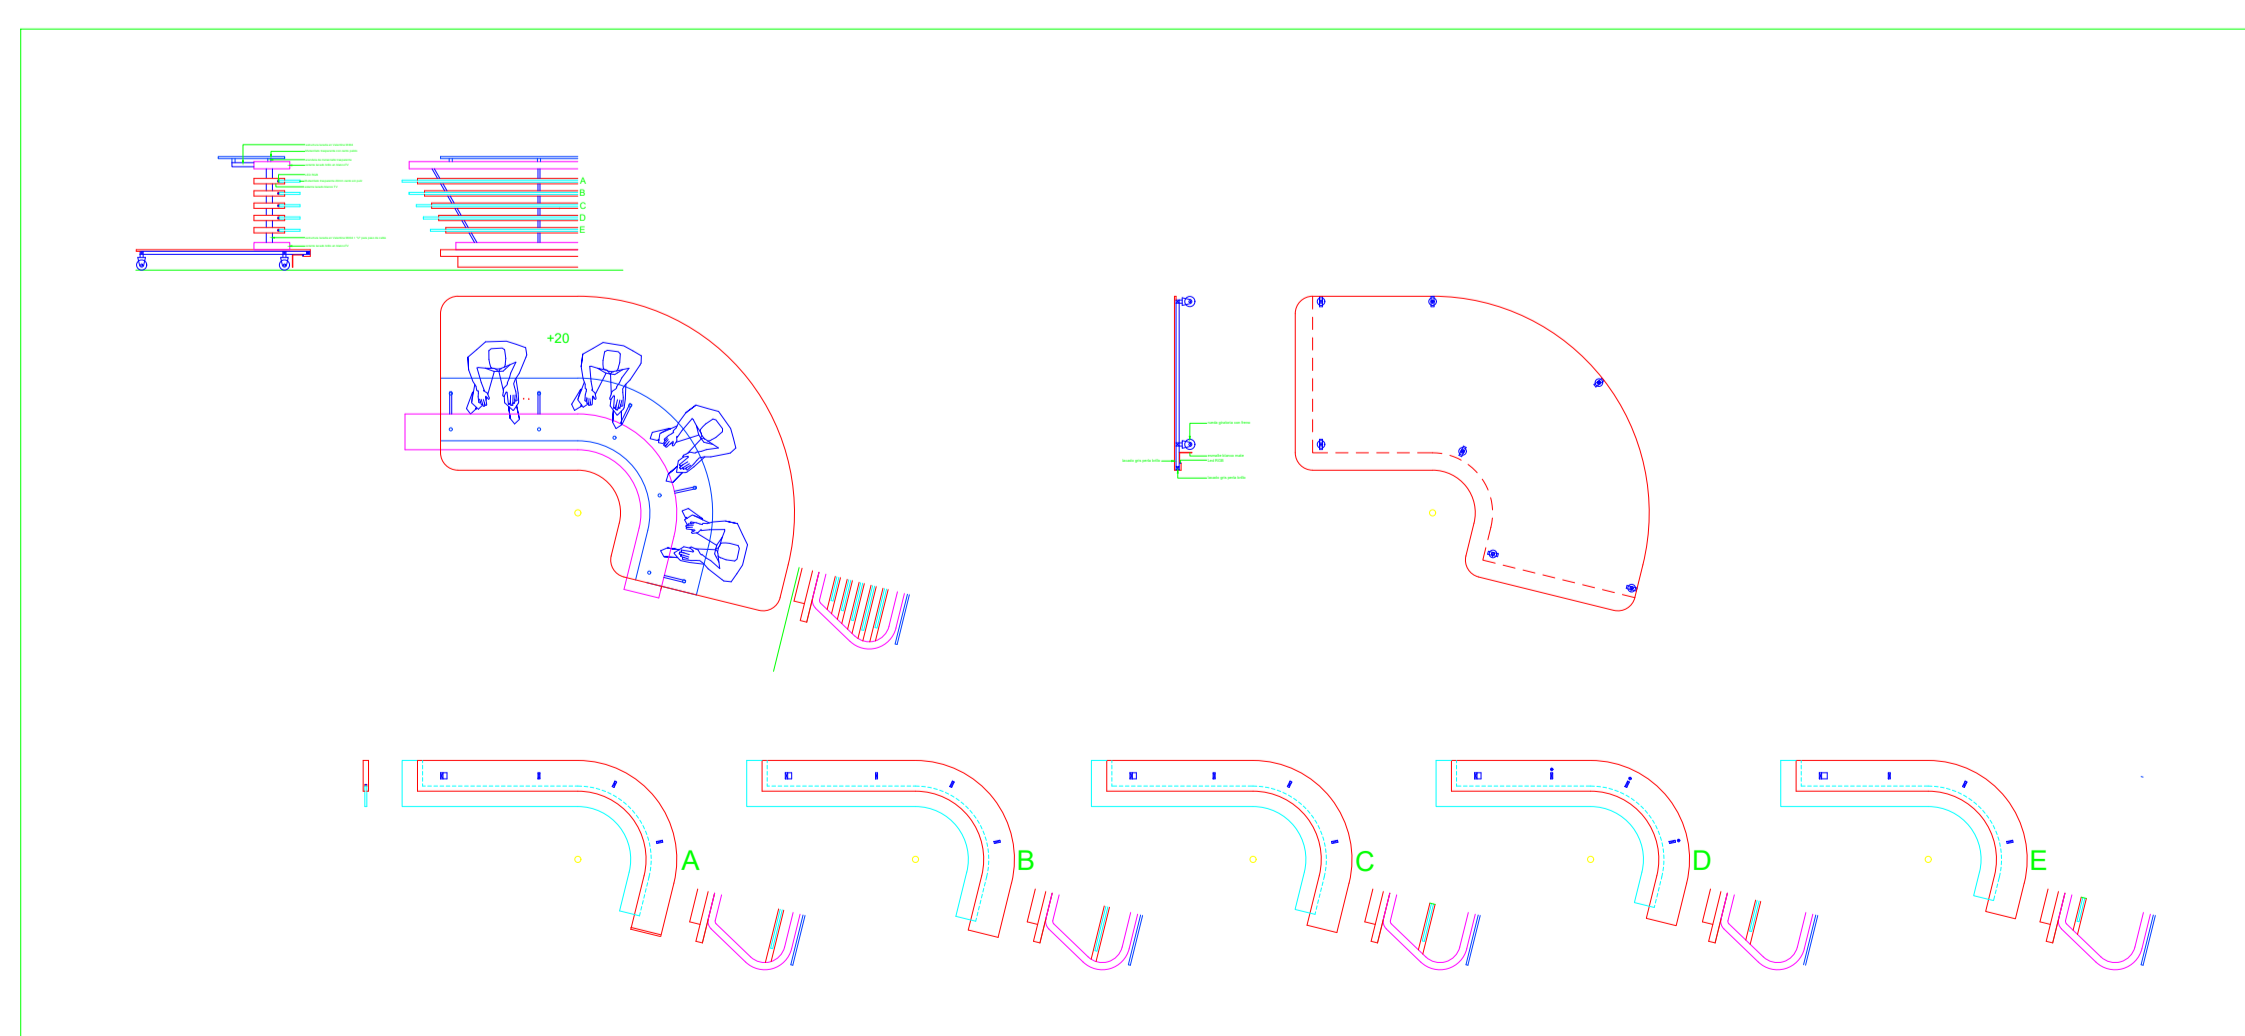

MESA

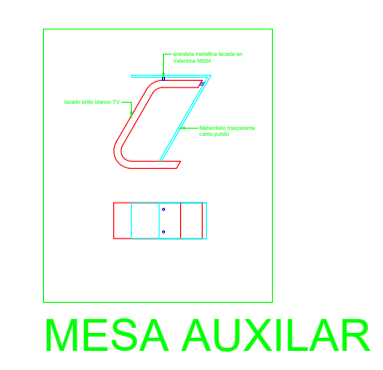

MESA AUXILAR