



PRESSUPOST

CLIENT 440001700
 JUNTA DE LA SEQUIA DE MANRESA
 Plana de l'Om, 6, 3,4,
 08240 MANRESA
 Barcelona

DADES

NÚMERO DE PRESSUPOST	VERSÍO	DATA INICI
00011956	1	18/11/2021
EXP. ADMINISTRATIU	EXP. TÈCNIC	
AAP04499	9686	

MILLORA CLAVEGUERAM BERENADOR PARC DE L'AGULLA A MANRESA

PRESSUPOST

CONCEPTE	UNITAT	DESCRIPCIÓ	QUANTITAT	PREU	IMPORT NET
10		MILLORA CLAVEGUERAM BERENADOR PARC DE L'AGULLA A MANRESA			
10.10		CONDUCCIONS I ACCESSORIS			
998-01	m	CLAVEGUERA POLIETILÈ INT.LLIS/EXT.CORRUG., DN200mm Claveguera amb tub de paret estructurada, amb paret interna llisa i externa corrugada, de polietilè HDPE, de diàmetre nominal exterior 200 mm, col·locat al fons de la rasa. Inclòs reblert de formigó fins a la generatriu superior de la claveguera.	55,00	13,5895	747,42
TOTAL APARTAT 10.10					747,42
10.20		RASES I OBRA CIVIL			
998-02	m3	TRANSPORT DE RESIDUS A INSTAL·LACIÓ AUTORIZADA AMB CAMIÓ Càrrega sobre camió i transport de residus a instal·lació autoritzada amb camió de 12T	44,25	6,5549	290,05
998-03	m3	GESTIÓ DE RESIDUS A INSTAL·LACIÓ AUTORIZADA	44,25	7,3943	327,20
998-07	u	CONNEXIÓ DE BAIXANT DE LA FINCA A LA NOVA ESCOMESA La modificació de la instal·lació interior NO està inclosa.	3,00	199,8450	599,54
998-08	u	CONNEXIÓ A XARXA EXISTENT UNITÀRIA Connexió de la nova xarxa a la xarxa existent	1,00	199,8450	199,85
998-10	u	POU DE REGISTRE DE FORMIGÓ ARMAT, INCLÒS BASTIMENT, TAPA I P Format per un con de reducció de diàmetre base 100cm i reducció a 60cm.	4,00	799,3800	3.197,52
998-12	m3	EXCAVACIÓ DE RASA AMB MITJANS MANUALS Excavació de rasa de 40*80 amb mitjans manuals, terres deixades a la vora, formació de dau de formigó i reblert amb terra procedent de la pròpia excavació	18,00	198,5127	3.573,23
999-0112	m ^l	RASA CALÇADA DE 0.4*0.8 Excavació de rasa que inclou tall d'asfalt amb disc, demolició d'asfalt, excavació de rasa, reblert de rasa amb formigó i reposició d'asfalt.	35,00	140,5177	4.918,12
999-13	u	CATA LOCALITZACIÓ SERVEIS	5,00	123,5975	617,99
TOTAL APARTAT 10.20					13.723,50



PRESSUPOST

CLIENT 440001700
 JUNTA DE LA SEQUIA DE MANRESA
 Plana de l'Om, 6, 3,4,
 08240 MANRESA
 Barcelona

DADES

NÚMERO DE PRESSUPOST	VERSÍO	DATA INICI
00011956	1	18/11/2021
EXP. ADMINISTRATIU	EXP. TÈCNIC	
AAP04499	9686	

MILLORA CLAVEGUERAM BERENADOR PARC DE L'AGULLA A MANRESA

PRESSUPOST

CONCEPTE	UNITAT	DESCRIPCIÓ	QUANTITAT	PREU	IMPORT NET
10.30		IMPOSTOS I TAXES MUNICIPALS			
999-9003	u	IMPOST I TAXA MUNICIPAL	1,00	579,4306	579,43
		TOTAL APARTAT 10.30			579,43
		TOTAL APARTAT 10			15.050,35
		TOTAL PRESSUPOST (IVA NO INCLÒS)			15.050,35

PRESSUPOST

CLIENT 440001700
JUNTA DE LA SEQUIA DE MANRESA
Plana de l'Om, 6, 3,4,
08240 MANRESA
Barcelona

DADES

NÚMERO DE PRESSUPOST	VERSÍO	DATA INICI
00011956	1	18/11/2021
EXP. ADMINISTRATIU	EXP. TÈCNIC	
AAP04499	9686	

MILLORA CLAVEGUERAM BERENADOR PARC DE L'AGULLA A MANRESA

RESUM PER APARTATS

10	MILLORA CLAVEGUERAM BERENADOR PARC DE L'AGULLA A MANRESA	15.050,35	
10.10	CONDUCCIONS I ACCESSORIS	747,42	
10.20	RASES I OBRA CIVIL	13.723,50	
10.30	IMPOSTOS I TAXES MUNICIPALS	579,43	
	BASE IMP.	% IMPOSTOS	QUOTA IMPOST
	579,43	0,00	0,00
	14.470,92	21,00	3.038,89

Total pressupost

18.089,24

CONTRACTACIÓ del PRESSUPOST

- AQUEST PRESSUPOST TE UNA VALIDESA DE TRES MESOS.
- PER CONTRACTAR EL PRESSUPOST SERÀ NECESSARI EL PAGAMENT DE L'OBRA, A TRAVÉS DE LES OFICINES D'AIGÜES DE MANRESA, S.A. SITUADES A LA PLAÇA DEL SALT, 1 -BAIXOS DEL 08241 DE MANRESA, O BÉ MITJANÇANT TRANSFERÈNCIA BANCÀRIA AL CTE.: ES80 0182 6035 4102 0161 9108, INDICANT COM A REFERÈNCIA EL NUM. DEL PRESSUPOST.

TREBALLS NO INCLOSOS

- NO ESTAN INCLOSES LES MODIFICACIONS DE LA INSTAL·LACIÓ INTERIOR DEL RESTAURANT, PER PORTAR ELS BAIXANTS CAP A LA NOVA ESCOMESA.
- ES RECOMANA MODIFICAR TOTA LA INSTAL·LACIÓ INTERIOR PER CONNECTAR TOTS ELS BAIXANTS A LA NOVA ESCOMESA, PERO COM A MÍNIM S'HI HAURAN DE CONNECTAR ELS WC DE DONES I D'HOMES, I EL BAIXANT DE LA Taulada QUE TRANSCORRE ON S'INSTAL·LARA LA PRIMERA ARQUETA.
- EN CAS D'HAYER-SE DE REALITZAR EXCAVACIÓ EN ROCA ES FACTURARÀ PER TREBALLS D'ADMINISTRACIÓ A RAÓ DE 168,34 Eu/M3.
- EN CAS D'HAYER-HI MODIFICACIÓ DE TRACAT AMB VARIACIÓ MECÀNICA i/o OBRA CIVIL, EL VALOR RESULTANT ES FACTURARÀ A PART SEGONS PREUS UNITARIS DE TARIFA.

CONDICIONANTS TÈCNICS DE CLAVEGUERAM

-AQUESTA ESCOMESA NO ES PODRA EXECUTAR SENSE EL PRECEPTIU PERMIS MUNICIPAL DE TREBALL EN LA VIA PÚBLICA.
-EL TERMINI D'EXECUCIÓ DE LES OBRES ES DE DOS MESOS A PARTIR DE LA DATA DE CONTRACTACIÓ, LLEVAT DE RAONS DE FORÇA MAJOR QUE HO IMPEDISSIN.
-A L'HORA DE REALITZAR LA CONNEXIÓ DE CLAVEGUERAM, LA PROPIETAT HAURÀ DE FER-SE CÀRREC DE L'ARQUETA SIFÓNICA DINS DE LA SEVA FINCA, ABANS DE REALITZAR L'ESCOMESA DE CLAVEGUERAM (S'HA D'INSTAL·LAR EL MES APROP POSSIBLE DE LA VORERA).



PRESSUPOST

CLIENT 440001700
 JUNTA DE LA SEQUIA DE MANRESA
 Plana de l'Om, 6, 3,4,
 08240 MANRESA
 Barcelona

DADES


NÚMERO DE PRESSUPOST	VERSÍO	DATA INICI
00011956	1	18/11/2021
EXP. ADMINISTRATIU	EXP. TÈCNIC	
AAP04499	9686	
MILLORA CLAVEGUERAM BERENADOR PARC DE L'AGULLA A MANRESA		

CONFORMITAT

CONFORMITAT PER:
 AIGÜES DE MANRESA, S.A.

RAICH CASALS, JOSEP

CONFORMITAT PER:
 JUNTA DE LA SEQUIA DE MANRESA

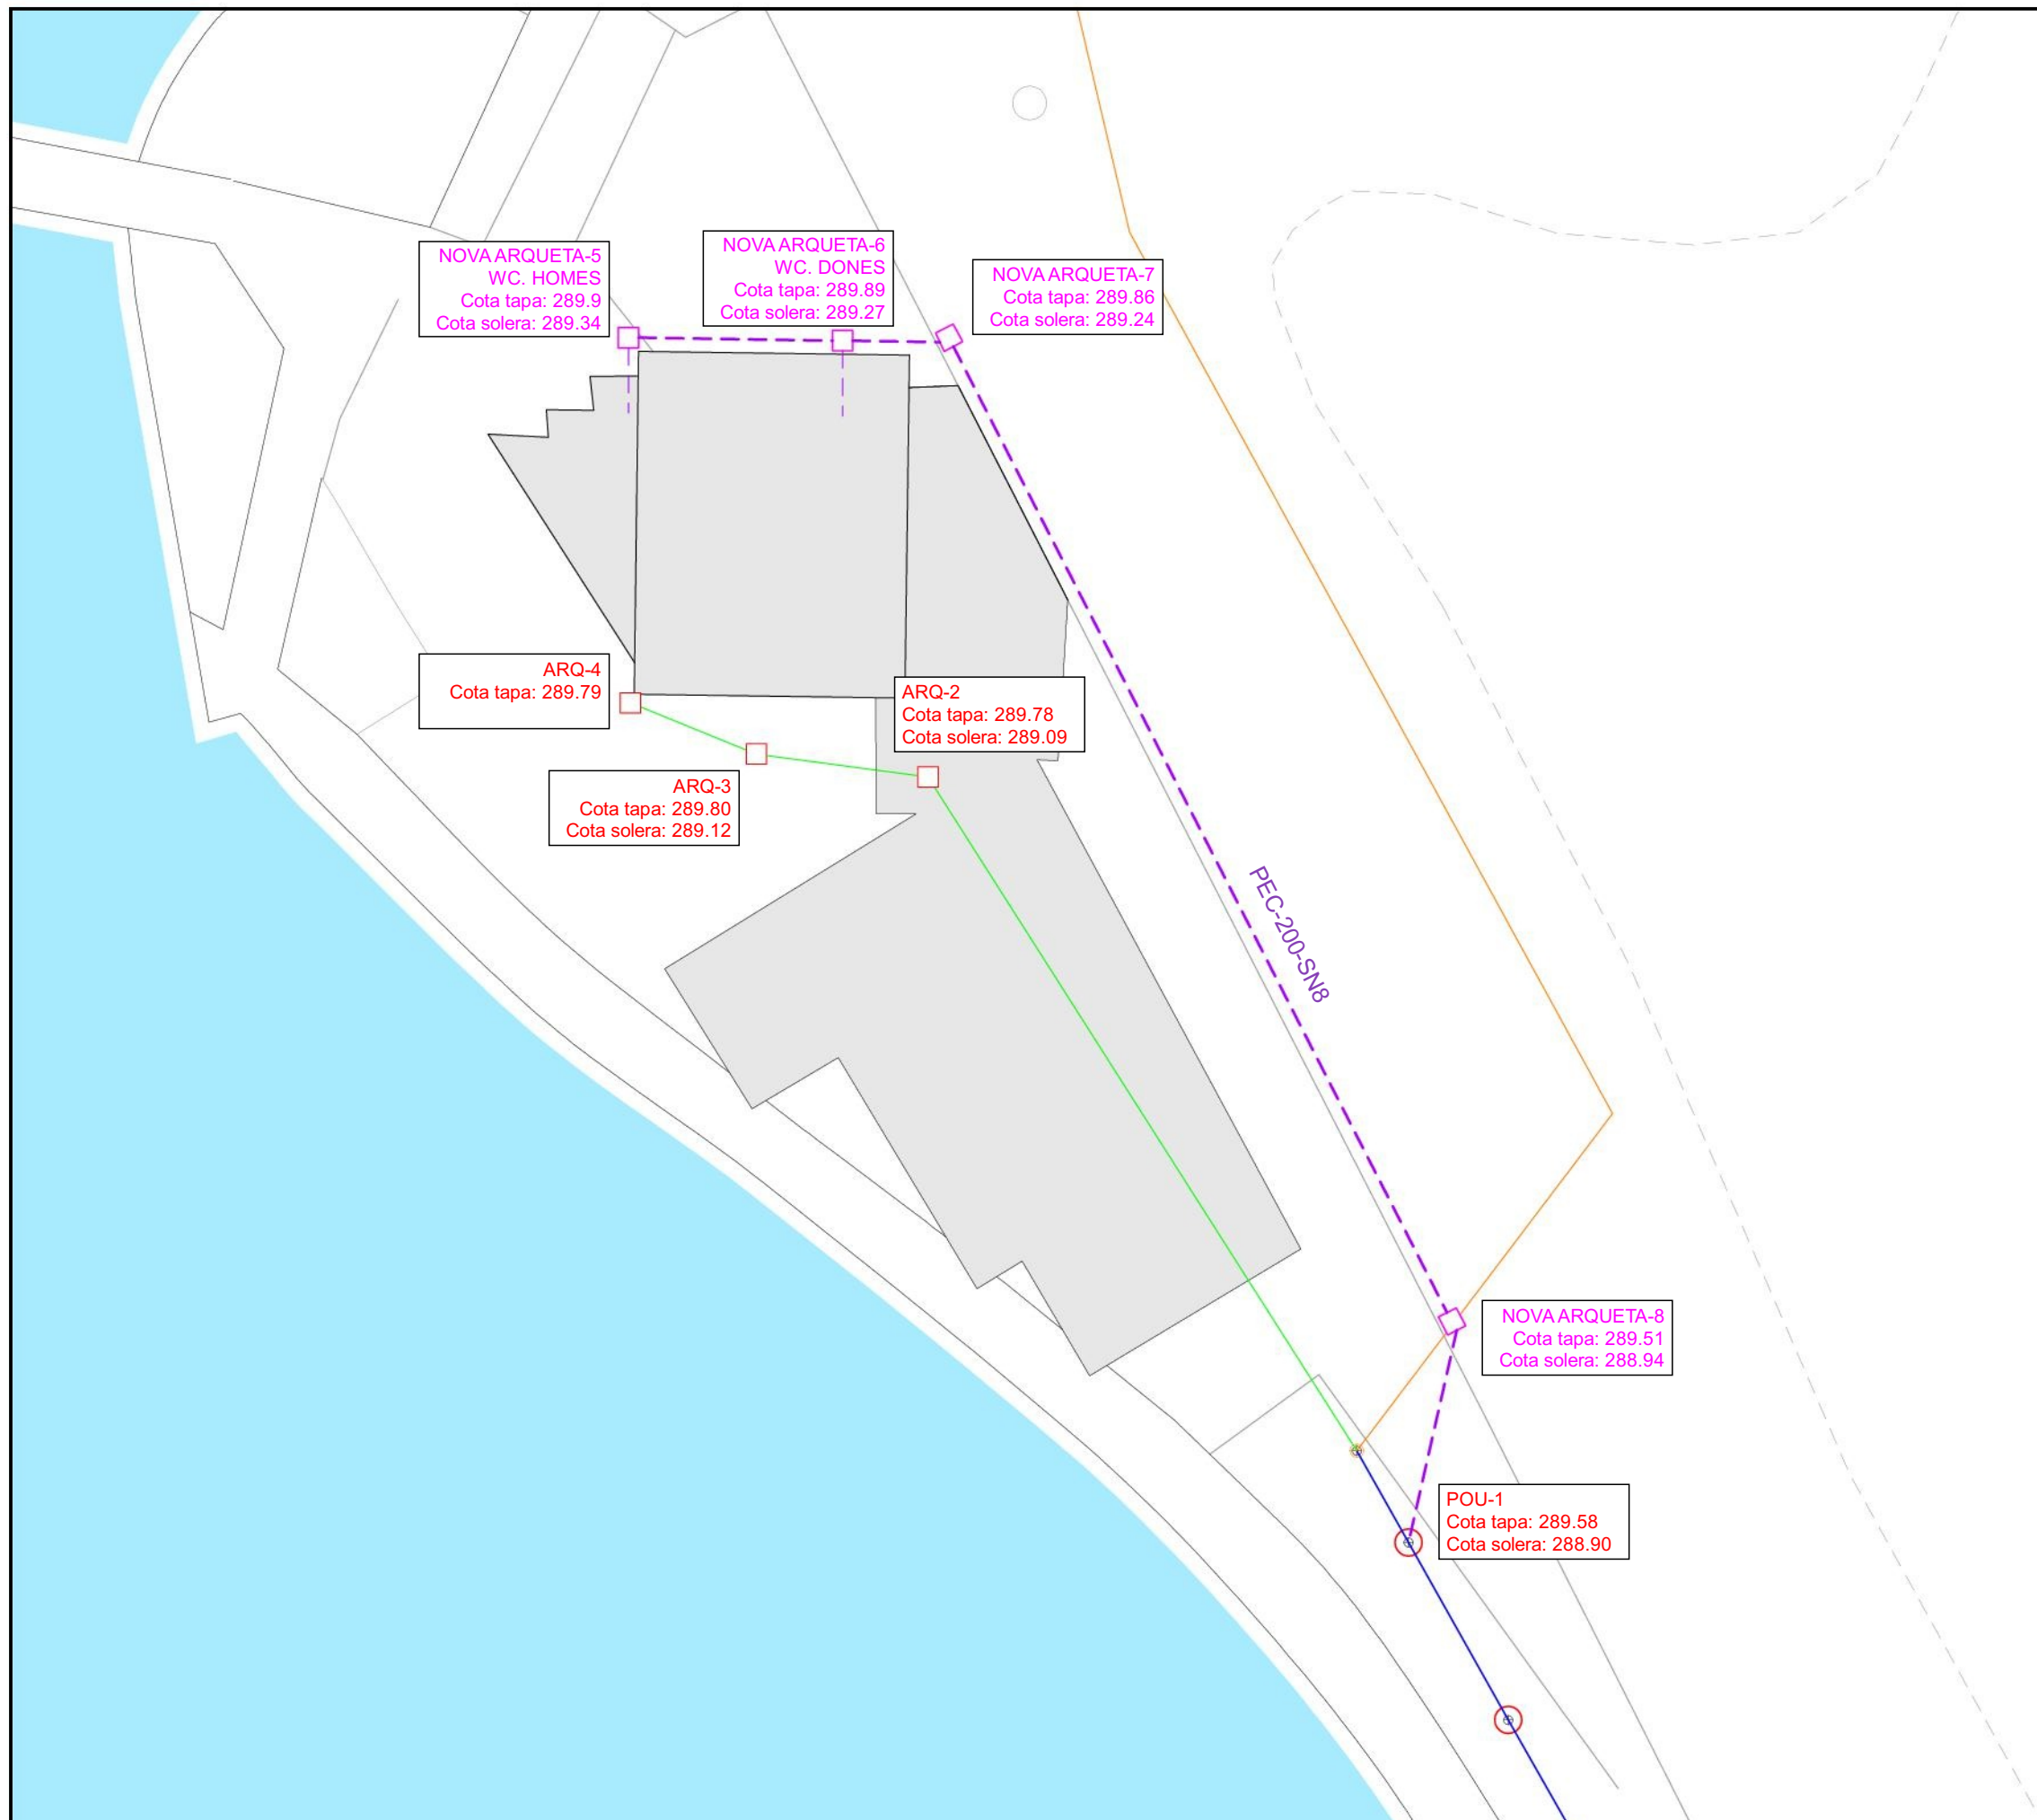

LLEGENDA:

- CLAVEGUERAM EXISTENT (UNITÀRIA)
- CLAVEGUERAM EXISTENT (RESIDUALS)
- CLAVEGUERAM EXISTENT (PLUVIALS)
- POU DE REGISTRE
- ARQUETA DE CONNEXIÓ

- COL·LECTOR D'ESCOMESA ACTUAL
- ARQUETA D'ESCOMESA ACTUAL
- COL·LECTOR D'ESCOMESA PROJECTADA
- ARQUETA D'ESCOMESA PROJECTADA

NOVA ARQUETA-5
WC. HOMES
Cota tapa: 289.9
Cota solera: 289.34

NOVA ARQUETA-6
WC. DONES
Cota tapa: 289.89
Cota solera: 289.27

NOVA ARQUETA-7
Cota tapa: 289.86
Cota solera: 289.24

ARQ-4
Cota tapa: 289.79

ARQ-3
Cota tapa: 289.80
Cota solera: 289.12

ARQ-2
Cota tapa: 289.78
Cota solera: 289.09

NOVA ARQUETA-8
Cota tapa: 289.51
Cota solera: 288.94

POU-1
Cota tapa: 289.58
Cota solera: 288.90

PEC-200-SIN8



RESPONSABLE: Josep Raich
 DELINEANT: Queralt Lladó
 PRESSUPOST: 00011956

TÍTOL DEL DOCUMENT:
MILLORA DEL CLAVEGUERAM INTERIOR DEL BERENADOR AL PARC DE L'AGULLA DE MANRESA



ESCALA:
 0 2 4 6 m
 1:200 A3

NOM DEL PLÀNOL:
PLANTA GENERAL

ORDRE DE TREBALL: -
 EXPEDIENT: 9686
 DATA: novembre 2021

NÚM. PLÀNOL:
1
 full 1 de 1