



# PRESSUPOST

CLIENT 00000156  
AIGÜES DE MANRESA, SA  
PLANA DE L'OM, 6 3-3  
08241 MANRESA  
Barcelona

DADES

NÚMERO DE PRESSUPOST	VERSÍO	DATA INICI
00014846	1	12/02/2024
EXP. ADMINISTRATIU	EXP. TÈCNIC	
	10508	
Millora Clavegueram Av Sant Pau		

PRESSUPOST

CONCEPTE	UNITAT	DESCRIPCIÓ	QUANTITAT	PREU	IMPORT NET
10		MILLORA CLAVEGUERAM AV.SANT PAU			
10.10		COST GLOBAL DE L'OBRA D'acord amb el pressupost TCQ adjunt.	1,00	28.387,9700	28.387,97
TOTAL APARTAT			10		28.387,97
TOTAL PRESSUPOST (IVA NO INCLÒS)					28.387,97



# PRESSUPOST

CLIENT 000000156  
AIGÜES DE MANRESA, SA  
PLANA DE L'OM, 6 3-3  
08241 MANRESA  
Barcelona

DADES

NÚMERO DE PRESSUPOST	VERSÍO	DATA INICI
00014846	1	12/02/2024
EXP. ADMINISTRATIU	EXP. TÈCNIC	
	10508	

Millora Clavegueram Av Sant Pau

## RESUM PER APARTATS

10	MILLORA CLAVEGUERAM AV.SANT PAU	28.387,97
10.10	COST GLOBAL DE L'OBRA	28.387,97

BASE IMP.	% IMPOSTOS	QUOTA IMPOST
28.387,97	21,00	5.961,47

**Total pressupost 34.349,44**

CONFORMITAT

CONFORMITAT PER:  
AIGÜES DE MANRESA, S.A.

ISLA GONZALEZ, LAURA

CONFORMITAT PER:  
AIGÜES DE MANRESA, SA

**PRESSUPOST**

Obra 01 Presupuesto 10508  
 Capitulo 01 RASES I OBRA CIVIL

NUM. CODI	UA	DESCRIPCIÓ	PREU	AMIDAMENT	IMPORT	
1	ZMCC0014	u	Treballs de senyalització pel desviament provisional del trànsit i els vianants (P - 25)	500,00	1,000	500,00
2	F0000001PN	u	Cala de localització d'instal.lacions. Inclou reblert, portada de runa i taxes a abocador. (P - 1)	120,00	4,000	480,00
3	F219FBA0	m	Tall en paviment de mescla bituminosa de 10 cm de fondària com a mínim, amb màquina tallajunts amb disc de diamant, per a delimitar la zona a demolir (P - 5)	3,04	304,000	924,16
4	F2194XF5	m2	Demolició de paviment de mescla bituminosa, de fins a 15 cm de gruix i fins a 2 m d'amplària amb retroexcavadora amb martell trencador i càrrega sobre camió (P - 4)	4,57	76,000	347,32
5	F222142A	m3	Excavació de rasa i pou de fins a 2 m de fondària, en terreny compacte, realitzada amb retroexcavadora i càrrega mecànica sobre camió (P - 7)	12,51	99,560	1.245,50
6	F21D41A2	m	Demolició de claveguera de fins a 60 cm de diàmetre o fins a 40x60 cm, de formigó vibropressat amb solera de 15 cm de formigó, amb mitjans mecànics i càrrega sobre camió (P - 6)	2,50	76,000	190,00
7	F2R350A7	m3	Transport de terres a instal·lació autoritzada de gestió de residus, amb camió de 20 t i temps d'espera per a la càrrega amb mitjans mecànics, amb un recorregut de més de 5 i fins a 10 km (P - 8)	5,84	98,725	576,55
8	F2R542A7	m3	Transport de residus a instal·lació autoritzada de gestió de residus, amb camió de 20 t i temps d'espera per a la càrrega a màquina, amb un recorregut de més de 5 i fins a 10 km (P - 9)	6,97	57,875	403,39
9	F2RA7LP1	m3	Deposició controlada a dipòsit autoritzat inclòs el cànon sobre la deposició controlada dels residus de la construcció, segons la LLEI 8/2008, de residus de terra inerts amb una densitat 1.6 t/m3, procedents d'excavació, amb codi 170504 segons la Llista Europea de Residus (ORDEN MAM/304/2002) (P - 11)	10,45	98,725	1.031,68
10	F2RA71H1	m3	Deposició controlada a dipòsit autoritzat inclòs el cànon sobre la deposició controlada dels residus de la construcció, segons la LLEI 8/2008, de residus de formigó inerts amb una densitat 1.45 t/m3, procedents de construcció o demolició, amb codi 170101 segons la Llista Europea de Residus (ORDEN MAM/304/2002) (P - 10)	18,80	57,875	1.088,05
11	P2241-52ST	m2	Repàs i piconatge de sòl de rasa de més de 0,6 i menys d'1,5 m d'amplària, amb compactació del 95% PM (P - 20)	3,40	76,000	258,40
12	P312-D4VK	m3	Formigó per a rases i pous de fonaments, HM-20/P/20/I, de consistència plàstica i grandària màxima del granulat 20 mm, abocat des de camió (P - 21)	119,99	9,000	1.079,91
13	F931201J	m3	Rebliment i piconatge de rasa amb tot-u artificial, piconatge del material al 98% del PM (P - 13)	30,83	62,960	1.941,06
14	FDB27469	u	Solera amb mitja canya de formigó HM-20/P/20/I de 15 cm de gruix mínim i de planta 1.2x1.2 m per a tub de diàmetre 40 cm (P - 16)	67,86	3,000	203,58
15	KDD1A094	m	Paret per a pou circular de D= 100 cm, de peces prefabricades de formigó, col·locades amb morter de ciment 1:6 (P - 19)	113,85	1,730	196,96
16	GDD1U170	u	Brocal per a pou format per un con asimètric de formigó prefabricat de dimensions 100X60X70 cm, amb junt de goma, col·locat sobre anell de pou de registre, inclús rebut de graons amb morter mixt 1:2:10, elaborat a l'obra (P - 18)	144,36	3,000	433,08
17	FDDZS005	u	Graó per a pou de registre de polipropilè armat, de 250x350x250 mm i 3 kg de pes, col·locat amb morter de ciment 1:6, elaborat a l'obra (P - 17)	23,91	13,000	310,83

**PRESSUPOST**

Pàg.: 2

18	F3430020	u	Bastiment i tapa per a pou de registre de fosa ductil, tipus GEO PKSR de Norinco, de D 60 cm classe D400, dispositiu de tancament articulat s/junta de polietilè, obertura de 120° i bloqueig de seguretat antiretorn, col·locat amb morter de ciment 1:6, elaborat a l'obra amb formigonera de 165 l (P - 12)	236,54	3,000	709,62
19	P931-3G6L	m3	Base de formigó HM-20/P/20/I, de consistència plàstica i grandària màxima del granulat 20 mm, abocat des de camió amb estesa i vibratge manual, amb acabat reglejat (P - 22)	125,93	15,200	1.914,14
20	F9H1AM51	u	Trasllat de maquinària per pavimentació de carrer (P - 14)	950,00	1,000	950,00
21	F9H11251PN	t	Paviment de mescla bituminosa contínua en calent tipus AC 16 surf B 50/70 D, amb betum asfàltic de penetració, de granulometria densa per a capa de trànsit i granulat granític, estesa i compactada. Inclou reg imprimació/adherència segons cada cas. (P - 15)	91,72	4,560	418,24

<b>TOTAL</b>	<b>Capítulo</b>	<b>01.01</b>	<b>15.202,47</b>
--------------	-----------------	--------------	------------------

Obra	01	Presupuesto 10508
Capítulo	02	XARXA DE CLAVEGUERAM

NUM. CODI	UA	DESCRIPCIÓ	PREU	AMIDAMENT	IMPORT	
1	ZMCC0015	u	Treballs de connexió de col·lector a pou de registre existent (P - 26)	350,00	3,000	1.050,00
2	F0000006PN	u	Connexió de clavegueró d'embornal i/o escomesa de qualsevol material a xarxa de clavegueram principal ja sigui a tub o pou de qualsevol diàmetre o material. Inclou peces especials (colzes, transicions de material) i fins a 1,50 metres de longitud de reposició de clavegueró. Inclou dau de formigó HM-20 per a protecció de la reconexió. (P - 3)	250,00	6,000	1.500,00
3	F0000005PN	m	Desviament de les aigües brutes dins la rasa amb la incorporació de tub corrugat flexible de 150-250cm de diàmetre i formació de contenció al punt alt de la intervenció, inclòs retirada dels elements al final dels treballs. (P - 2)	13,00	76,000	988,00
4	PD7F-K05F	m	Tub de formigó armat de 400 mm de diàmetre nominal classe 3, segons ASTM C 76 amb unió de campana amb anella elastomèrica, col·locat al fons de la rasa, en entorn urbà sense dificultat de mobilitat, en voreres <= 3 m d'amplària o calçada/plataforma única <= 7 m d'amplària, amb afectació per serveis o elements de mobiliari urbà, en actuacions de 10 a 100 m (P - 23)	55,23	76,000	4.197,48

<b>TOTAL</b>	<b>Capítulo</b>	<b>01.02</b>	<b>7.735,48</b>
--------------	-----------------	--------------	-----------------

Obra	01	Presupuesto 10508
Capítulo	03	SEGURETAT I SALUT

NUM. CODI	UA	DESCRIPCIÓ	PREU	AMIDAMENT	IMPORT	
1	ZMCC0013	u	Partida destinada a Seguretat i Salut en obra (P - 24)	458,74	1,000	458,74

<b>TOTAL</b>	<b>Capítulo</b>	<b>01.03</b>	<b>458,74</b>
--------------	-----------------	--------------	---------------

Obra	01	Presupuesto 10508
Capítulo	04	CONTROL DE QUALITAT

## PRESSUPOST

NUM. CODI	UA	DESCRIPCIÓ	PREU	AMIDAMENT	IMPORT	
1	ZMCC0018	u	Partida destinada a Control de Qualitat en obra (P - 27)	458,74	1,000	458,74
<b>TOTAL</b>	<b>Capítulo</b>	<b>01.04</b>			<b>458,74</b>	

## RESUM DE PRESSUPOST

NIVELL 2 : Capítulo			Import
Capítulo	01.01	RASES I OBRA CIVIL	15.202,47
Capítulo	01.02	XARXA DE CLAVEGUERAM	7.735,48
Capítulo	01.03	SEGURETAT I SALUT	458,74
Capítulo	01.04	CONTROL DE QUALITAT	458,74
<b>Obra</b>	<b>01</b>	<b>Presupuesto 10508</b>	<b>23.855,43</b>
			<b>23.855,43</b>
NIVELL 1 : Obra			Import
Obra	01	Presupuesto 10508	23.855,43
			<b>23.855,43</b>

**PRESSUPOST D'EXECUCIÓ PER CONTRACTE**

Pàg. 1

---

PRESSUPOST D'EXECUCIÓ MATERIAL.....	23.855,43
13 % Despeses generals SOBRE 23.855,43.....	3.101,21
6 % Benefici industrial SOBRE 23.855,43.....	1.431,33
<b>Subtotal</b>	<b>28.387,97</b>
	0,00
<b>TOTAL PRESSUPOST PER CONTRACTE</b>	<b>€ 28.387,97</b>

---

Aquest pressupost d'execució per contracte puja a

( VINT-I-VUIT MIL TRES-CENTS VUITANTA-SET EUROS AMB NORANTA-SET CÈNTIMS )


---

L'enginyera responsable

Laura Isla González

**LLEGENDA:**

- CLAVEGUERAM EXISTENT (UNITARIA)
- CLAVEGUERAM EXISTENT (PLUVIALS)
- CLAVEGUERAM EXISTENT (RESIDUALS)
- POU DE REGISTRE
- EMBORNAL

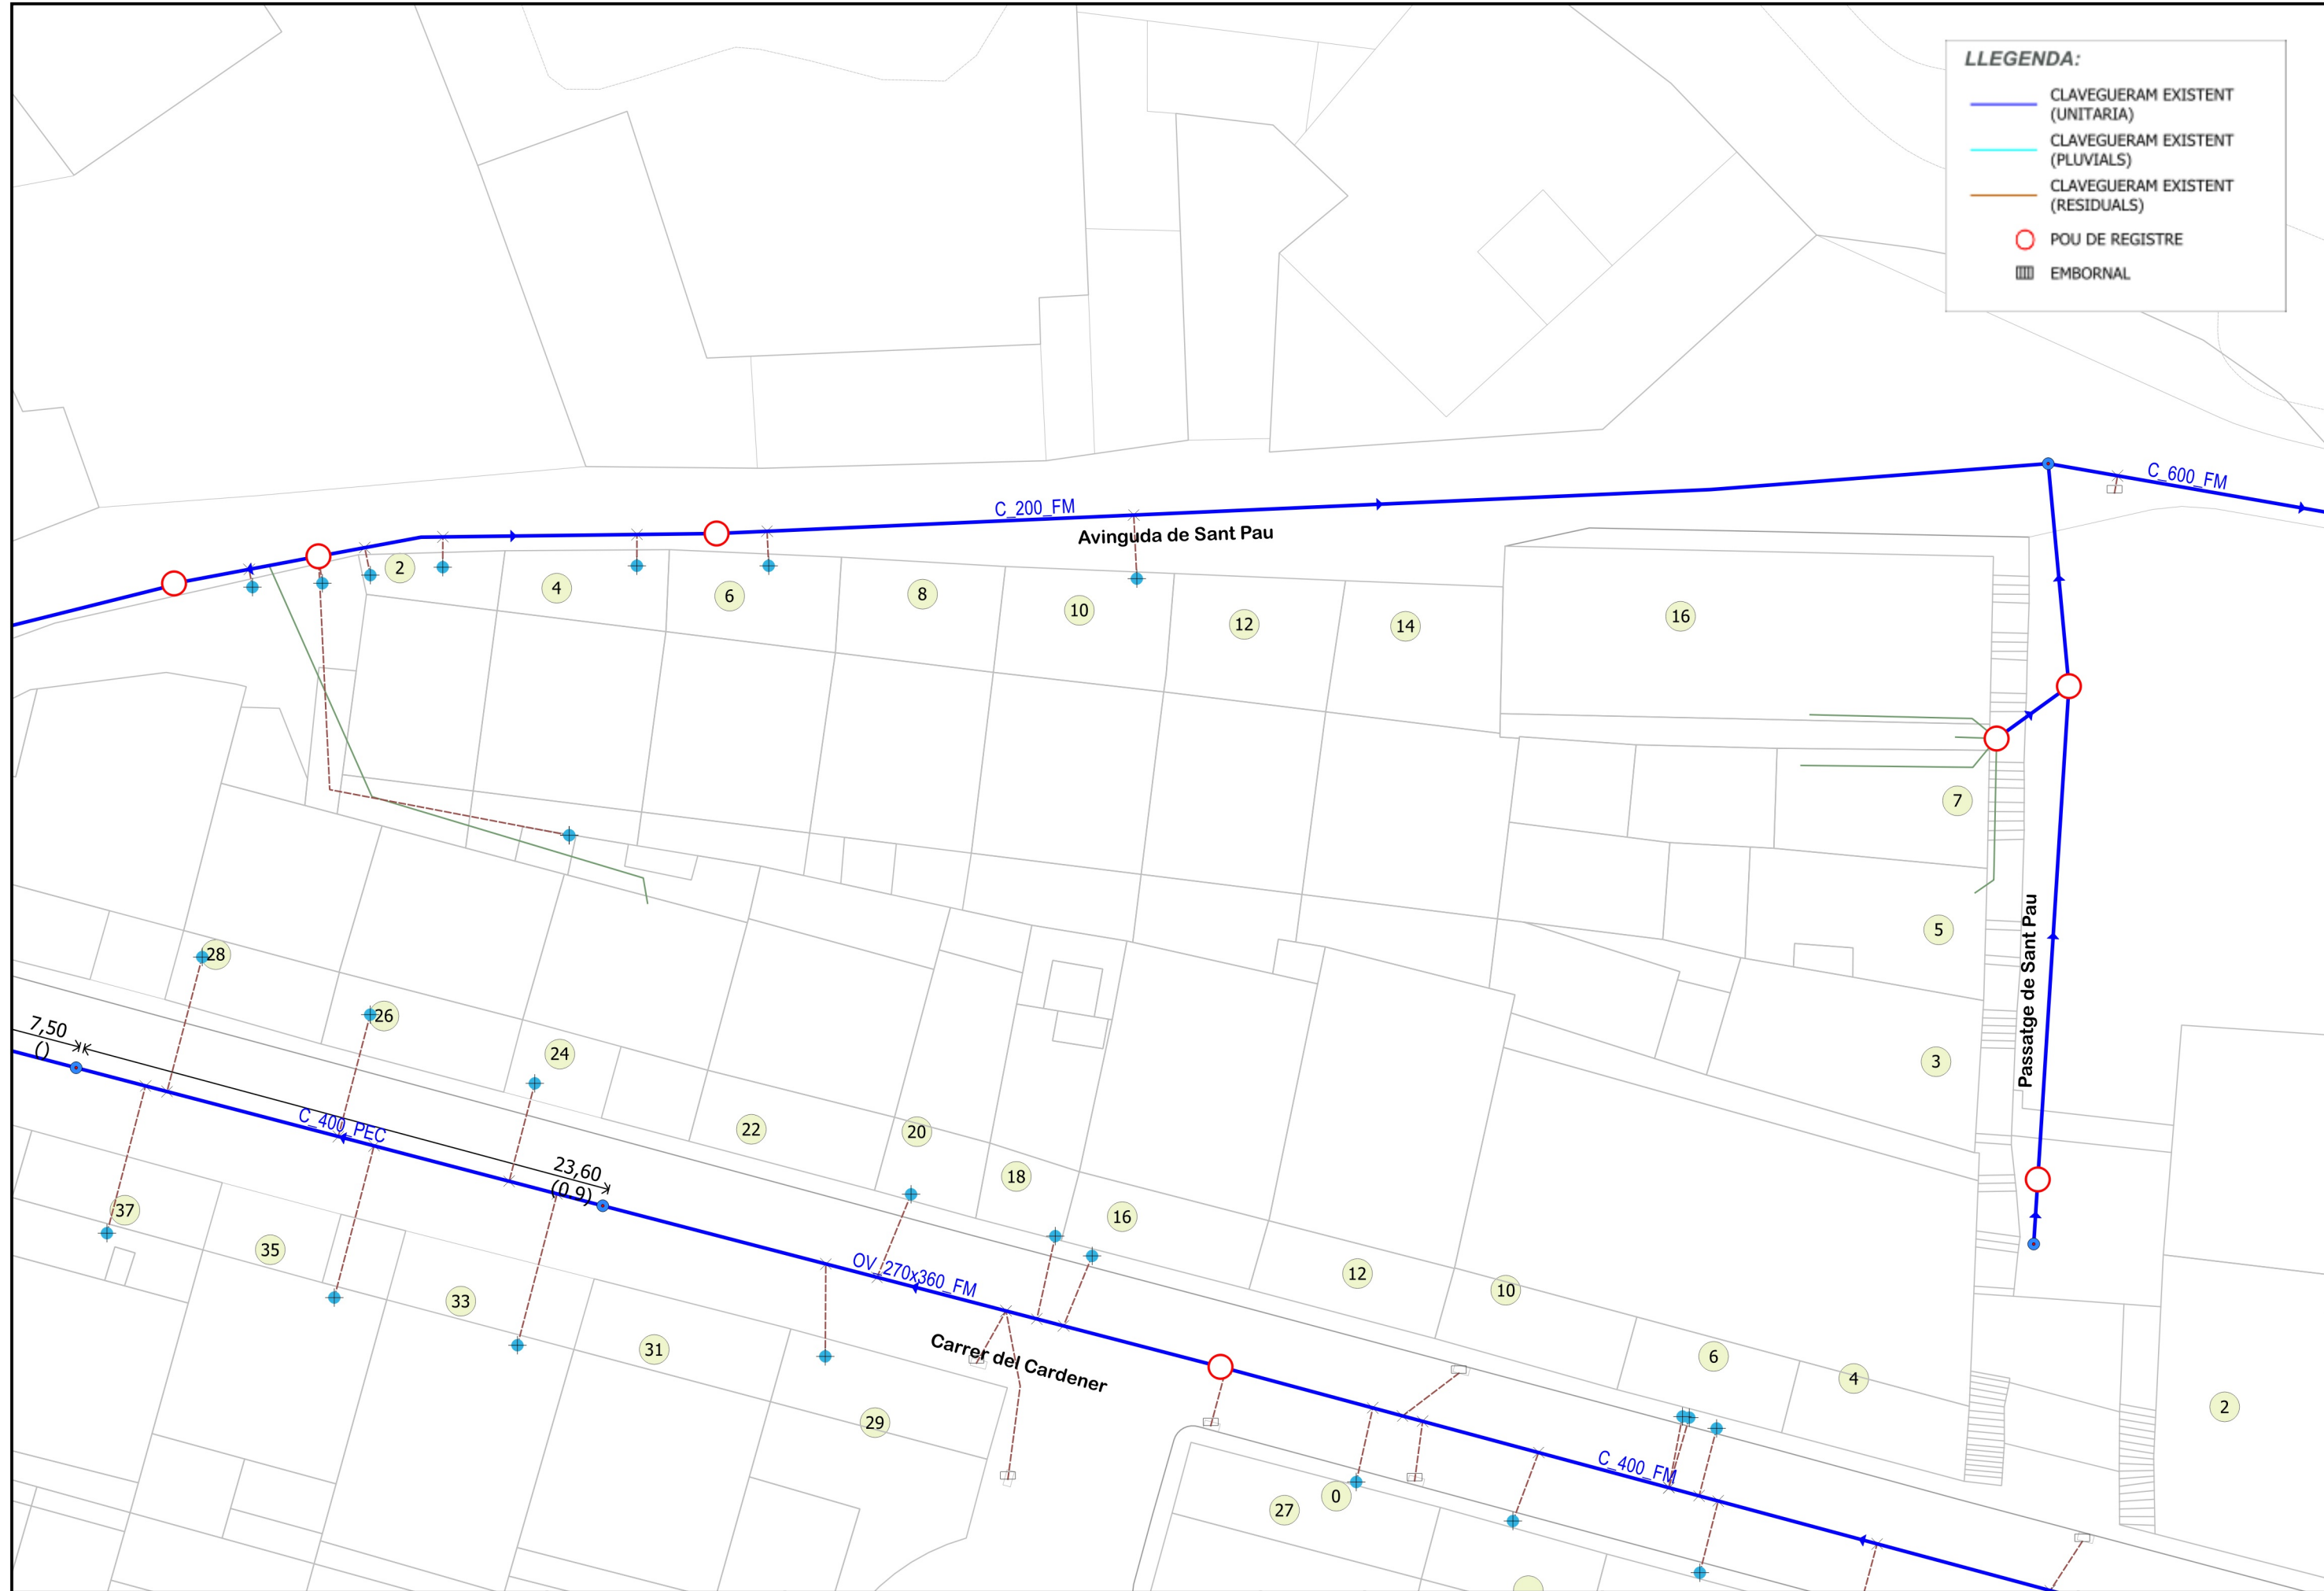

**AIGÜES MANRESA**  
GESTIÓ PÚBLICA DE L'AIGUA

RESPONSABLE: laura Isla  
 DELINEANT: Ivan Silvestre  
 PRESSUPOST: 00014846

TÍTOL DEL DOCUMENT:  
**MILLORA DE LA XARXA DE CLAVEGUERAM  
 A L'AVINGUDA DE SANT PAU  
 MANRESA**



ESCALA:  
 0 2,5 5 7,5 m  
**1:250** A3

NOM DEL PLÀNOL:  
**XARXA ACTUAL**

ORDRE DE TREBALL:  
 EXPEDIENT: 10508  
 DATA: febrer 2024

NUM PLÀNOL:  
**01**  
 full 01 de 01



**LLEGENDA:**

- CLAVEGUERAM EXISTENT (RESIDUALS)
- CLAVEGUERAM EXISTENT (PLUVIALS)
- - - CLAVEGUERAM PROJECTAT
- POU DE REGISTRE
- POU DE REGISTRE PROJECTAT
- ARQUETA DE CONNEXIÓ
- ARQUETA DE CONNEXIÓ PROJECTADA



RESPONSABLE: Laura Isla  
 DELINEANT: Ivan Silvestre  
 PRESSUPOST: 00014846

TÍTOL DEL DOCUMENT:  
**MILLORA DE LA XARXA DE CLAVEGUERAM  
 A L'AVINGUDA DE SANT PAU  
 MANRESA**

ESCALA:  
  
 1:250 A3

NOM DEL PLÀNOL:  
**XARXA PROJECTADA**

ORDRE DE TREBALL: -  
 EXPEDIENT: 10508  
 DATA: febrer2024

NUM PLÀNOL:  
**02**  
 full 01 de 01