




LLEGENDA: GENERAL

-  Àmbit de projecte / zona
-  Límit Parc de Collserola
-  Riera de Sant Cugat

LLEGENDA: ESTAT ACTUAL

Impactes estructures i paviments

-  Edificació
-  Asfalt
-  Formigó
-  Escullera

AUTOR DEL PROJECTE: Tècnic/a redactor/a:
 Albert Sorolla Edo Biòleg
 Clara Unzeta Lloret Eng. camins, canals i ports


CLIENT:
 **PARC DE L'ALBA**
 CERDANYOLA DEL VALLÈS
 BARCELONA / CATALUNYA

CONSORCI URBANÍSTIC
 DEL CENTRE DIRECCIONAL
 DE CERDANYOLA DEL VALLÈS

 Ajuntament de
 Cerdanyola del Vallès

 INCASÒL
 Institut Català
 del Sol

TÍTOL DEL PROJECTE:
 RESTAURACIÓ AMBIENTAL DE L'ÀMBIT DE
 CAN COSTA A L'ESPAI FUNCIONAL DE LA
 RIERA DE SANT CUGAT AL PDU DEL PARC DE
 L'ALBA A CERDANYOLA DEL VALLÈS

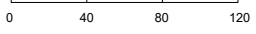ESCALA:
 E: 1 / 4000


ORIENTACIÓ:


DATA:
 JULIOL 2023
 ARXIU:
 B1-B2-B3_estat_actual.dwg

TÍTOL DEL PLÀNOL:
 ESTAT ACTUAL
 Elements a eliminar

PLÀNOL Nº:
 B1
 FULL:
 1 de 1



LLEGENDA: GENERAL

- Àmbit de projecte / zona
- Límit Parc de Collserola
- Riera de Sant Cugat

LLEGENDA: ESTAT ACTUAL

Vegetació autòctona o naturalitzada

- Pollancreda (*Populus nigra*)
- Plataneda (*Platanus hispanica*)
- Bosc mixt pi, alzina i roure
- Plataneda amb sotabosc (om)
- Larix
- Esbarzer (*Rubus ulmifolius*)
- Àlber (*Populus alba*)
- Noguera (*Juglans regia*)
- Xiprer (*Cupressus sempervirens*)
- Arbres singulars catalogats (surera de Can Costa, alzina de Can Costa, roure de Can Costa)
- Morera (*Morus sp.*)
- Pi blanc (*Pinus halepensis*)

Vegetació al·loctona

- Canya (*Arundo donax*)
- Bambú
- Cedre

AUTOR DEL PROJECTE: Tècnic/a redactor/a:
 Albert Sorolla Edo Biòleg
 Clara Unzeta Lloret Eng. camins, canals i ports

CLIENT: **PARC DE L'ALBA**
 CERDANYOLA DEL VALLÈS
 BARCELONA / CATALUNYA

CONSORCI URBANÍSTIC DEL CENTRE DIRECCIONAL DE CERDANYOLA DEL VALLÈS

Ajuntament de Cerdanyola del Vallès

INCASÒL Institut Català del Sol

TÍTOL DEL PROJECTE: RESTAURACIÓ AMBIENTAL DE L'ÀMBIT DE CAN COSTA A L'ESPAI FUNCIONAL DE LA RIERA DE SANT CUGAT AL PDU DEL PARC DE L'ALBA A CERDANYOLA DEL VALLÈS


ESCALA: E: 1 / 4000

ORIENTACIÓ:




DATA: JULIOL 2023
 ARXIU: B1-B2-B3_estat_actual.dwg

TÍTOL DEL PLÀNOL: ESTAT ACTUAL Vegetació

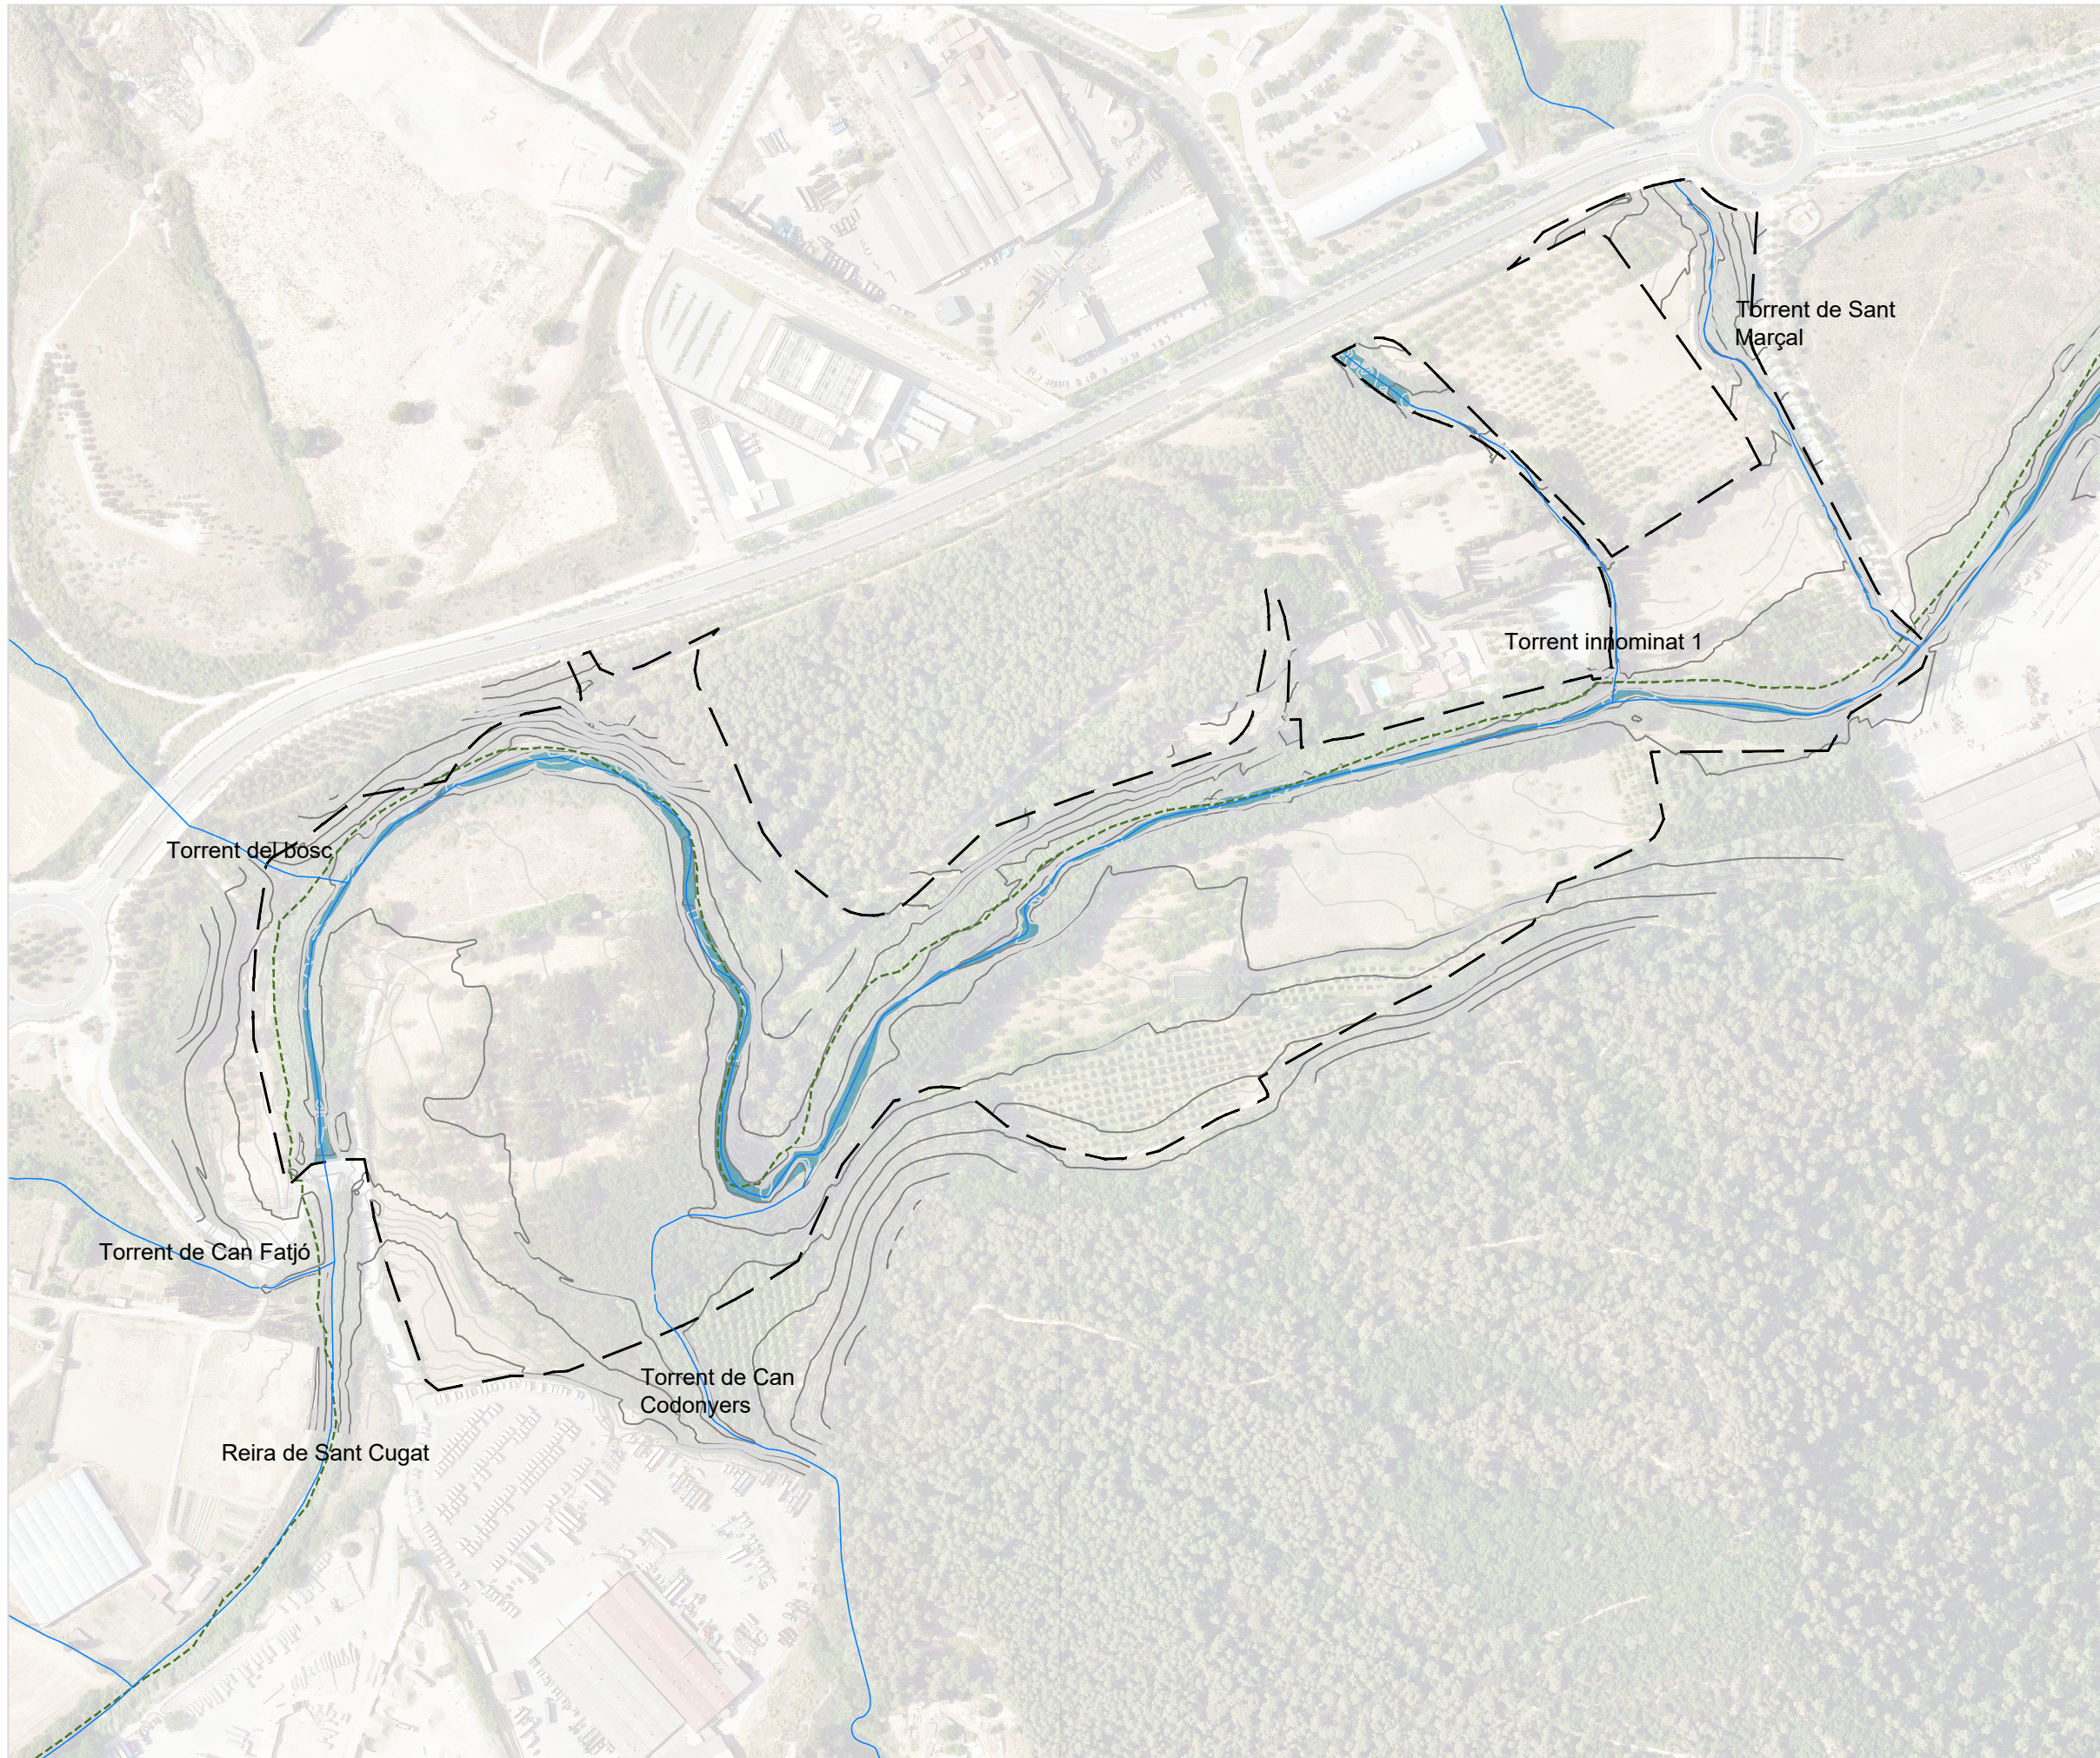
PLÀNOL Nº: B2
 FULL: 1 de 1



LLEGENDA: GENERAL

-  Àmbit de projecte / zona
-  Límit Parc de Collserola
-  Riera de Sant Cugat

LLEGENDA: ESTAT ACTUAL

-  Xarxa hidrogràfica

AUTOR DEL PROJECTE: Tècnic/a redactor/a:
 Albert Sorolla Edo
 Biòleg
 Clara Unzeta Lloret
 Eng. camins, canals i ports


CLIENT:
 **PARC DE L'ALBA**
 Cerdanyola del Vallès
 BARCELONA / CATALUNYA

CONSORCI URBANÍSTIC
 DEL CENTRE DIRECCIONAL
 DE Cerdanyola del Vallès

 Ajuntament de
 Cerdanyola del Vallès

 INCASÒL
 Institut Català
 del Sol

TÍTOL DEL PROJECTE:
 RESTAURACIÓ AMBIENTAL DE L'ÀMBIT DE
 CAN COSTA A L'ESPAI FUNCIONAL DE LA
 RIERA DE SANT CUGAT AL PDU DEL PARC DE
 L'ALBA A Cerdanyola del Vallès

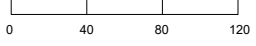
ESCALA:
 E: 1 / 4000


ORIENTACIÓ:


DATA:
 JULIOL 2023
 ARXIU:
 B1-B2-B3_estat_actual.dwg

TÍTOL DEL PLÀNOL:
 ESTAT ACTUAL
 Hidrologia

PLÀNOL Nº:
 B3.1
 FULL:
 1 de 1

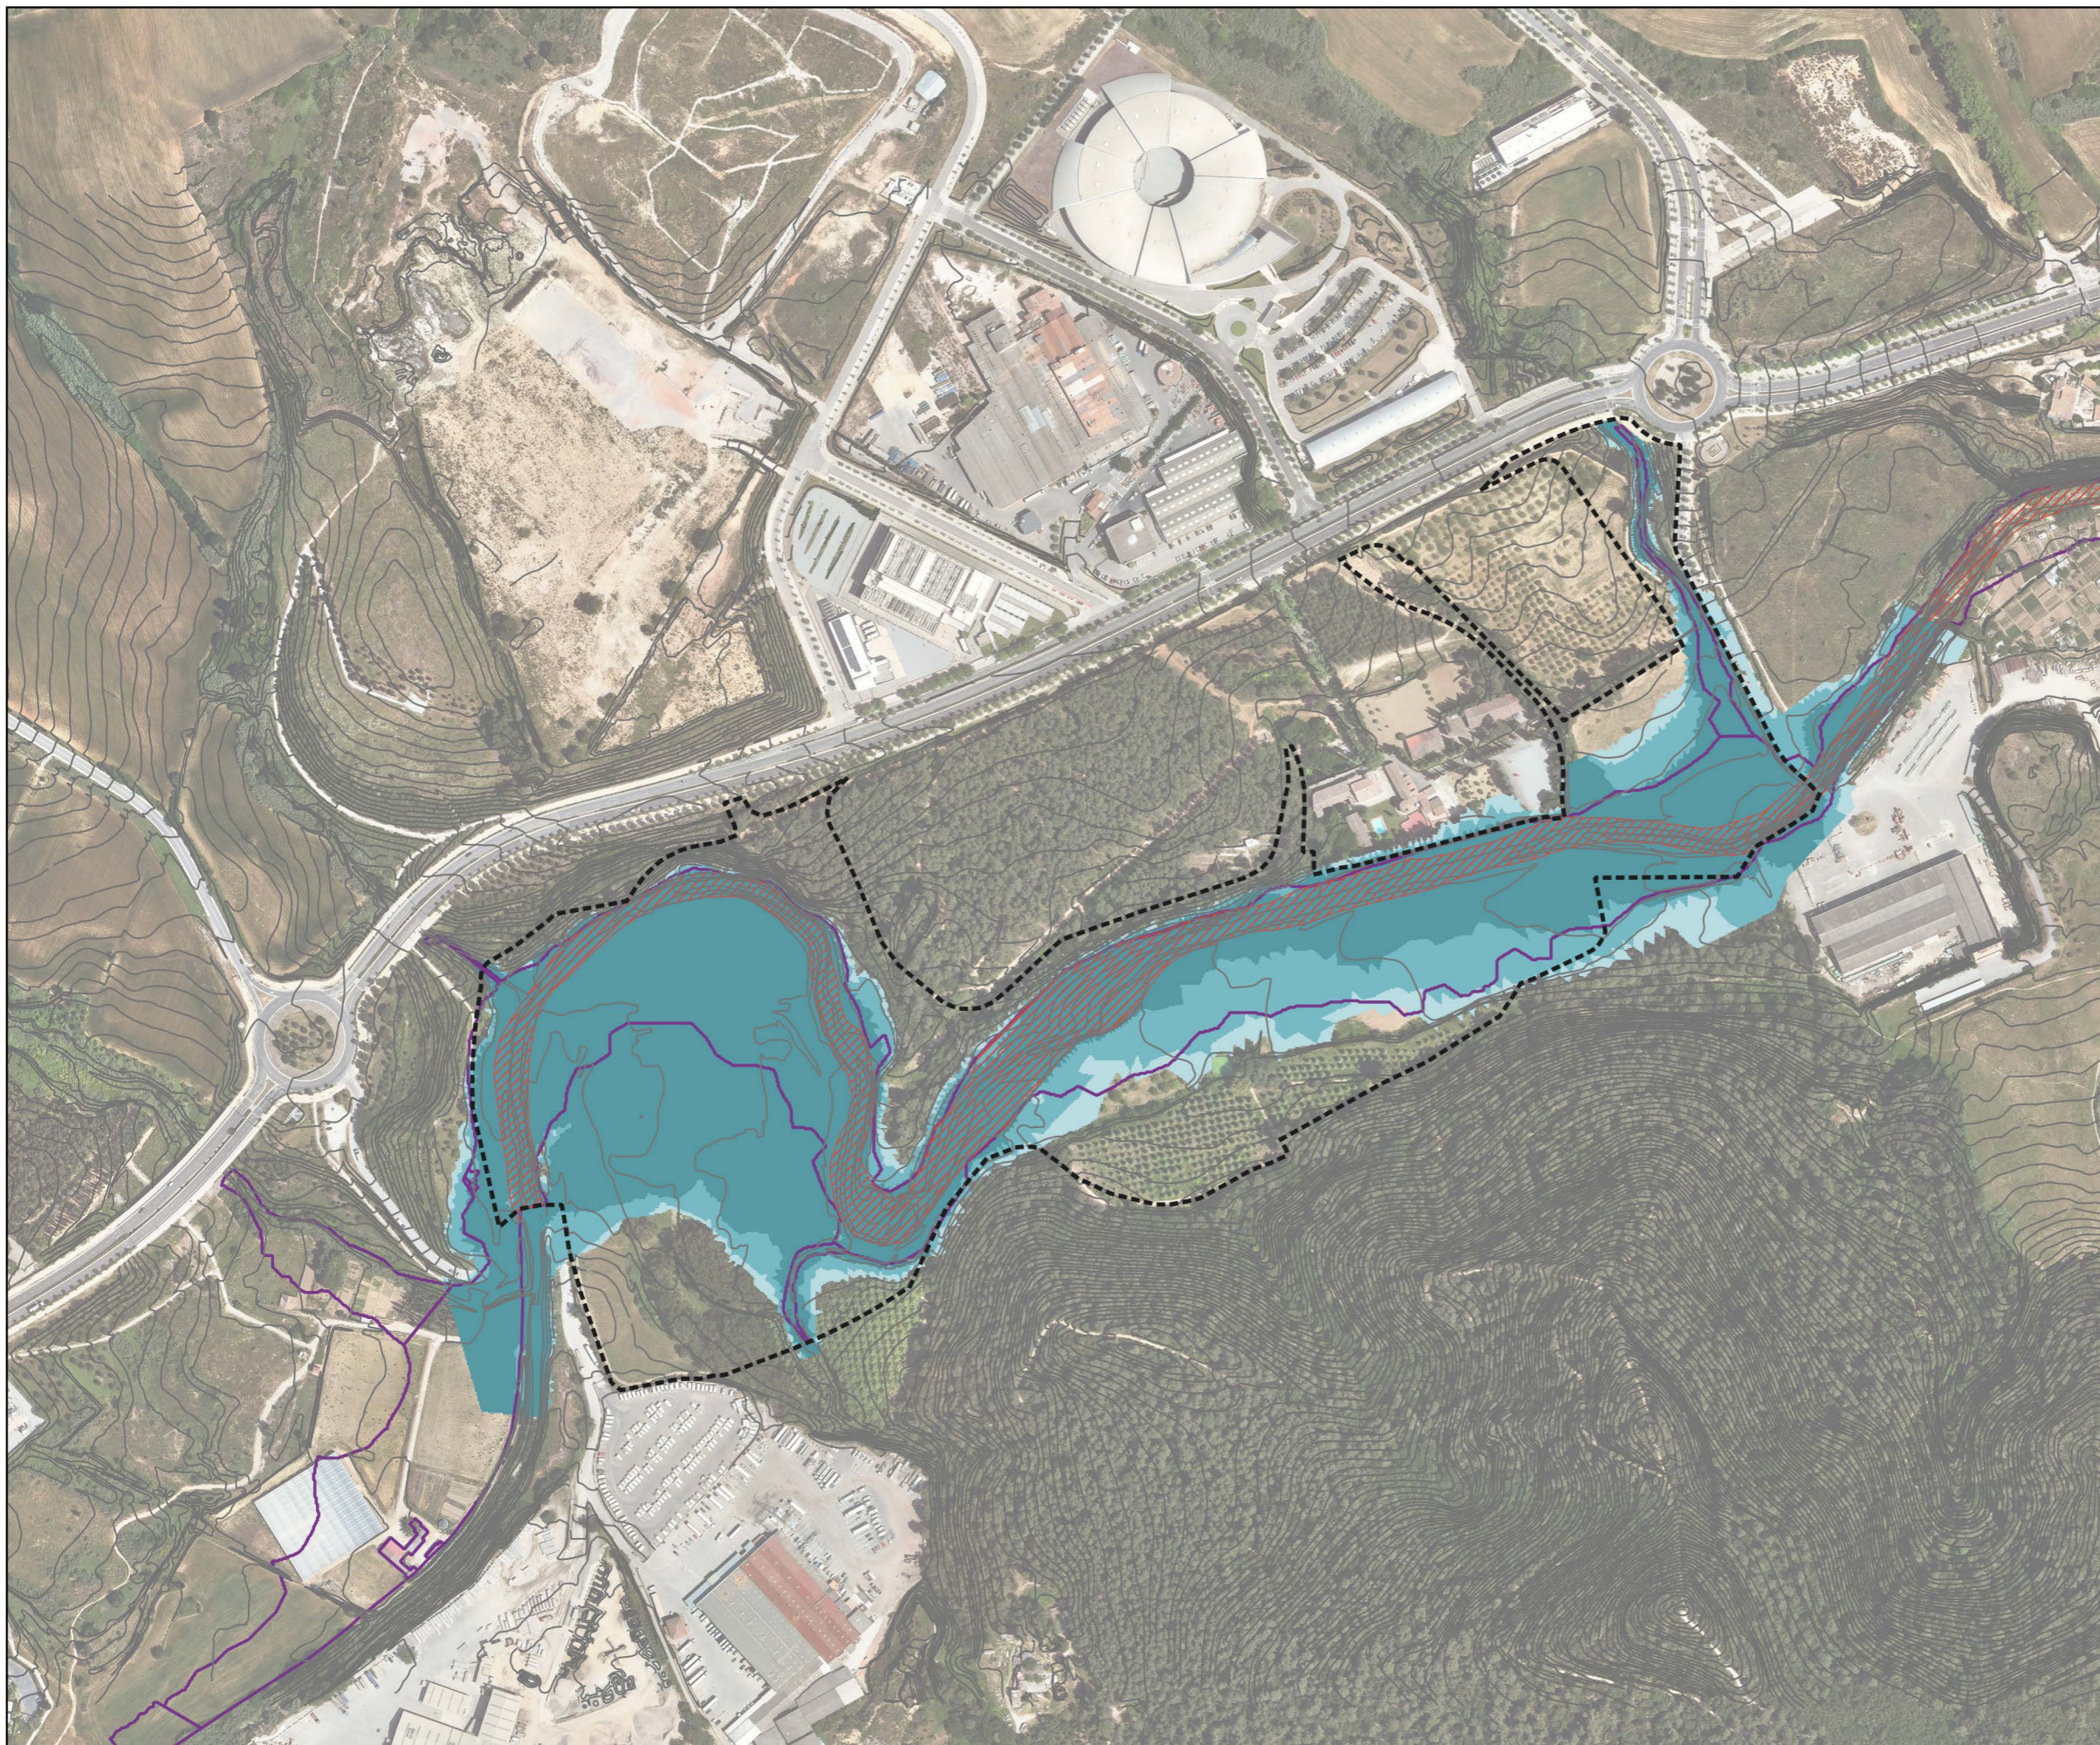

- Àmbit projecte
- DPH (Font: ACA)
- ZFP (Font: ACA)
- Q10
- Q100
- Q500

Ortofoto de Catalunya 1:2.500 vigent

AUTOR DEL PROJECTE: Tècnic/a redactor/a:
 Albert Sorolla Edo Biòleg
 Clara Unzeta Lloret Eng. camins, canals i ports

CLIENT:
PARC DE L'ALBA
 CERDANYOLA DEL VALLÈS
 BARCELONA / CATALUNYA

CONSORCI URBANÍSTIC
 DEL CENTRE DIRECCIONAL
 DE CERDANYOLA DEL VALLÈS

Ajuntament de
 Cerdanyola del Vallès

INCASÒL
 Institut Català
 del Sòl

TÍTOL DEL PROJECTE:
 RESTAURACIÓ AMBIENTAL DE L'ÀMBIT
 DE CAN COSTA A L'ESPAI FUNCIONAL DE
 LA RIERA DE SANT CUGAT AL PDU DEL
 PARC DE L'ALBA A CERDANYOLA DEL
 VALLÈS


ESCALES:
 1:5.000
 0 50 100 m

ORIENTACIÓ:

DATA:
 JULIOL 2023
 ARXIU:
 Riera_StCugat.qgz

TÍTOL DEL PLÀNOL:
 ESTAT ACTUAL
 HIDRÀULICA

PLÀNOL Nº
 B3.2
 FULL
 1 de 1

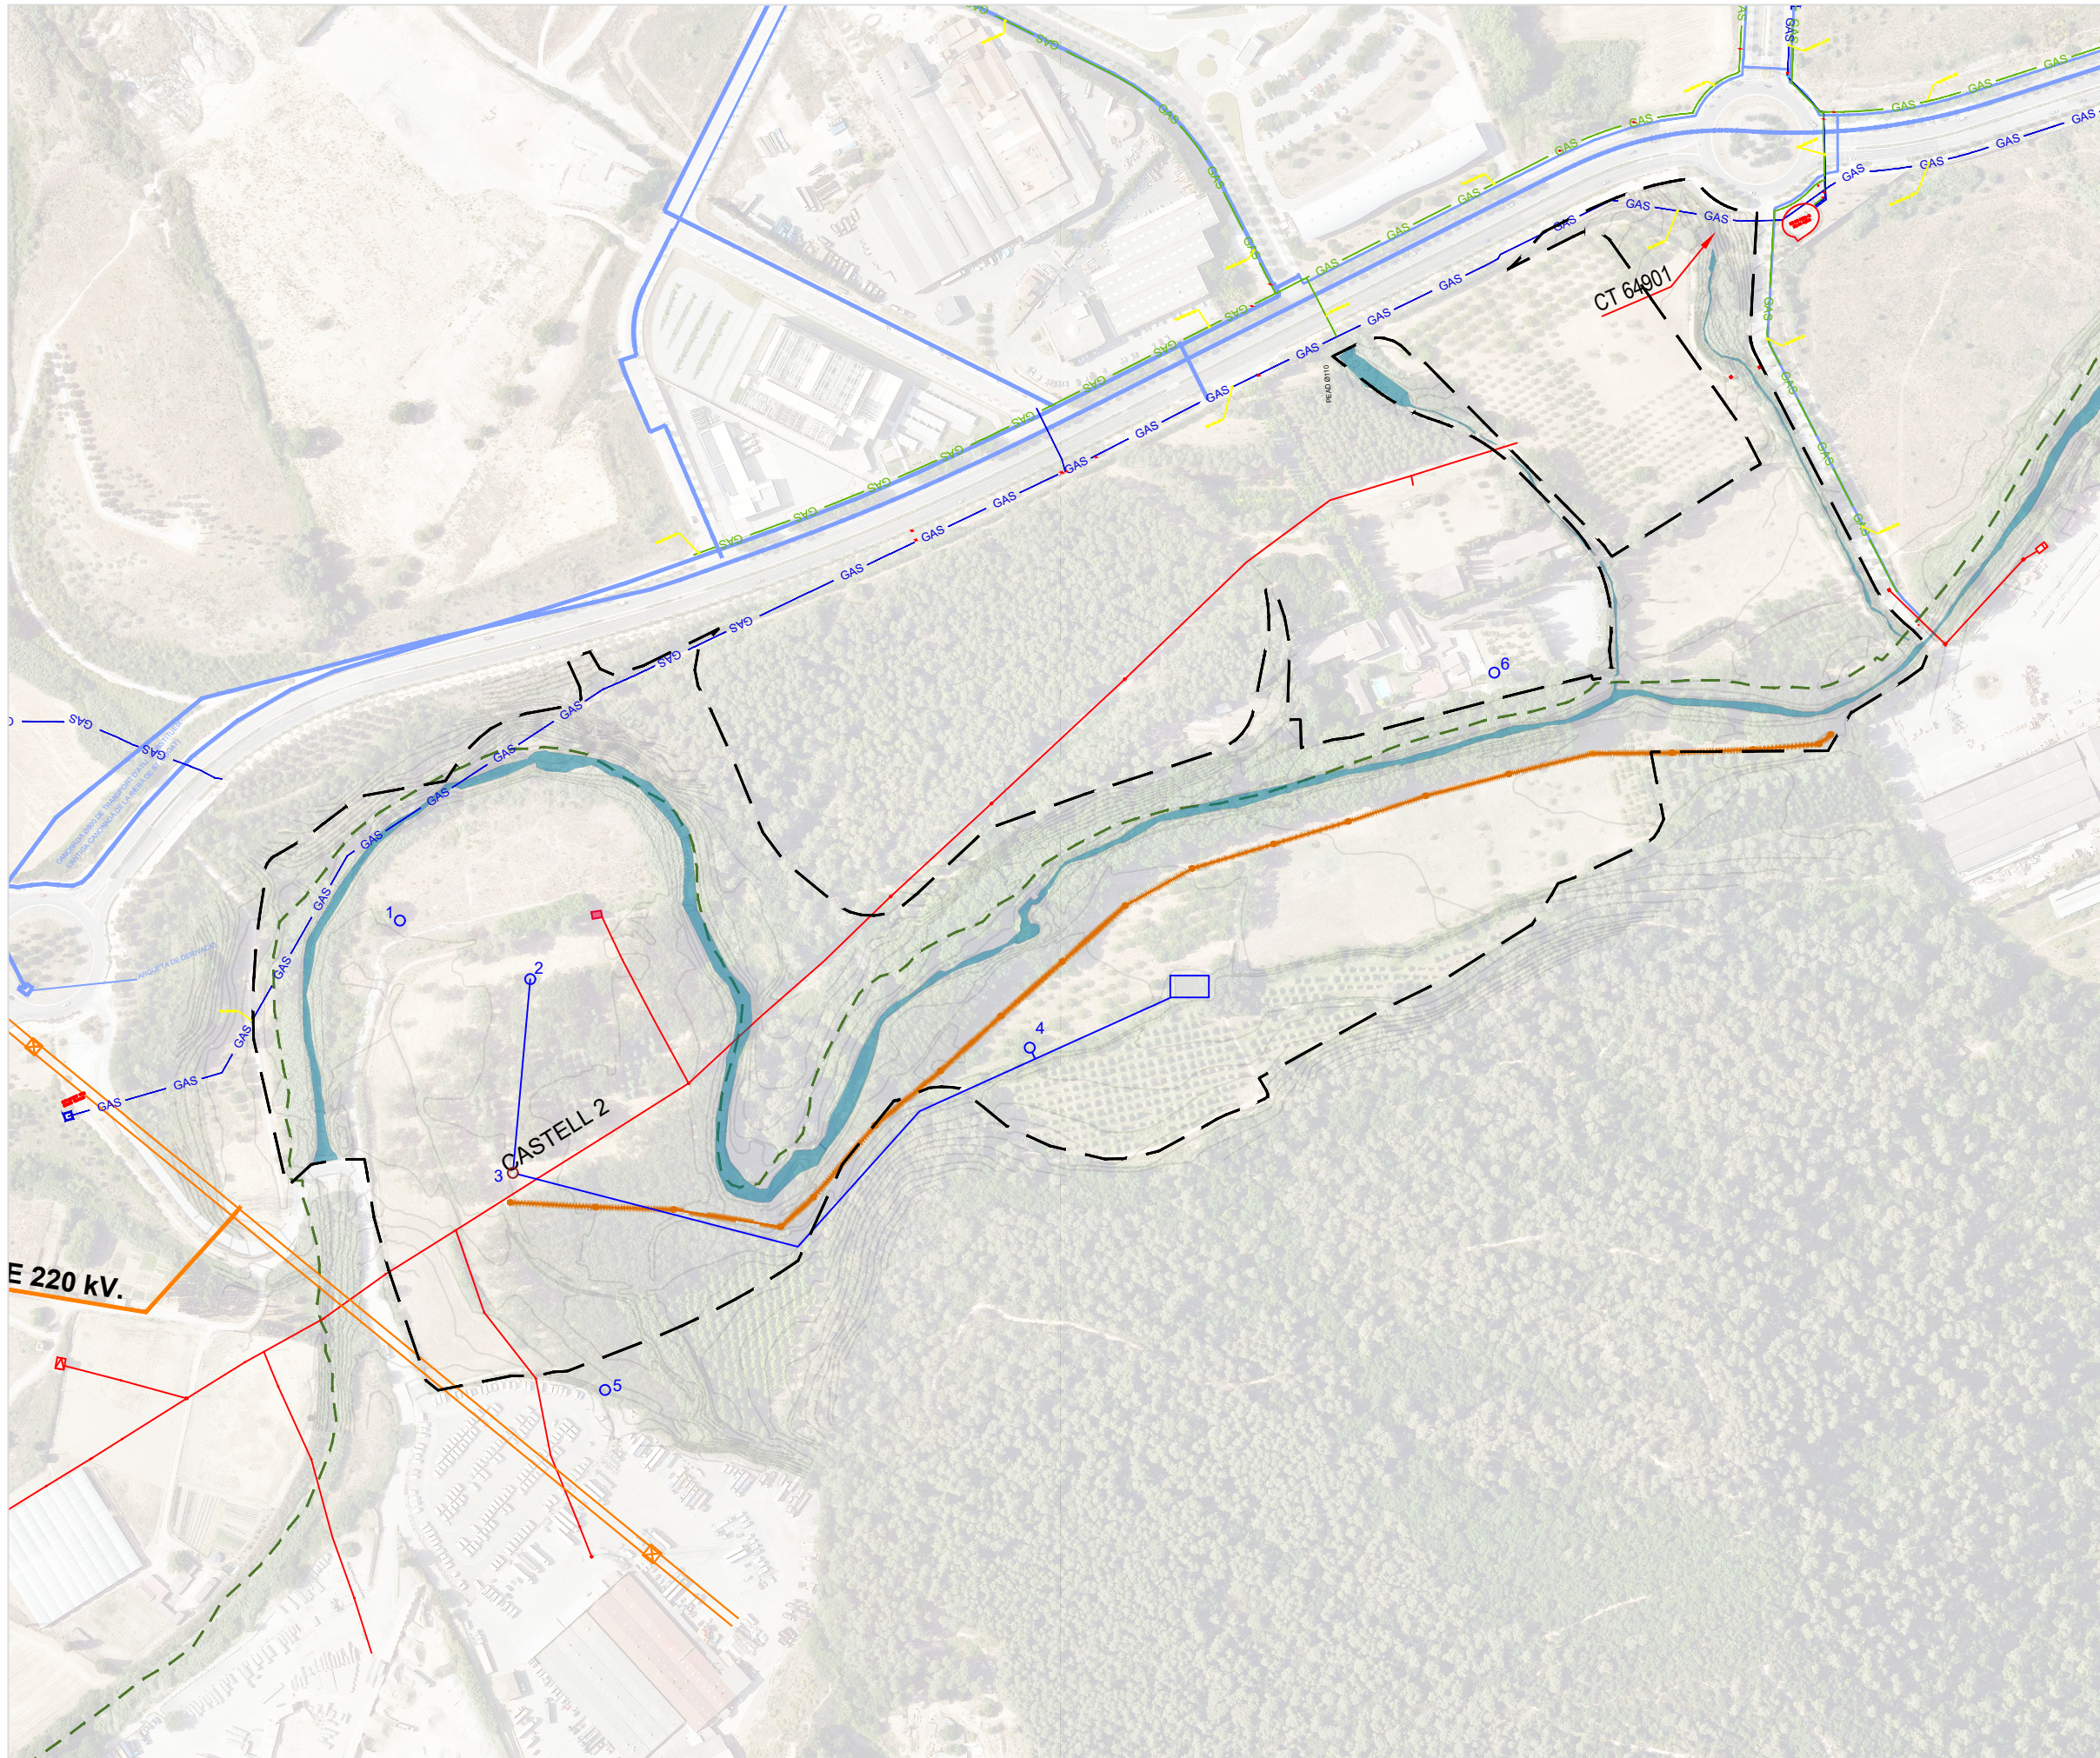

LLEGENDA: GENERAL

- Àmbit de projecte / zona
- Límit Parc de Collserola
- Riera de Sant Cugat

LLEGENDA: SERVEIS EXISTENTS

Xarxa elèctrica

- Mitja tensió (25Kv)
- Alta tensió (220Kv)
- Estació transformadora

Xarxa sanejament

- Col·lectors en alta (AMB)

Xarxa de gas

- Gas APA -36
- Gas MPB

Xarxa d'aigua

- Xarxa existent 800

Xarxa de pous d'abastiment d'aigua i canonades

- Canonades
- Pou
 1. Pou Distrivallès - Centre Direccional Cerdanyola (segellat)
 2. Pou 1 Can Codonyès (Folch Rusiñol)
 3. Pou 2 Can Codonyès (Folch Rusiñol)
 4. Pou 3 Can Codonyès (Folch Rusiñol)
 5. Pou Can Codonyès
 6. Pou Can Costa 2_A. Folch
- Bassa

AUTOR DEL PROJECTE: Tècnic/a redactor/a:
 Albert Sorolla Edo Biòleg
 Clara Unzeta Lloret Eng. camins, canals i ports

CLIENT: **PARC DE L'ALBA**
 CERDANYOLA DEL VALLÈS
 BARCELONA / CATALUNYA

CONSORCI URBANÍSTIC DEL CENTRE DIRECCIONAL DE CERDANYOLA DEL VALLÈS

Ajuntament de Cerdanyola del Vallès

INCASÒL Institut Català del Sol

TÍTOL DEL PROJECTE:
 RESTAURACIÓ AMBIENTAL DE L'ÀMBIT DE CAN COSTA A L'ESPAI FUNCIONAL DE LA RIERA DE SANT CUGAT AL PDU DEL PARC DE L'ALBA A CERDANYOLA DEL VALLÈS

ESCALA:
 E: 1 / 4000

ORIENTACIÓ:

DATA:
 JULIOL 2023
 ARXIU:
 Z_serveis_afectats.dwg

TÍTOL DEL PLÀNOL:
 ESTAT ACTUAL
 SERVEIS EXISTENTS

PLÀNOL Nº:
 B4
 FULL:
 1 de 1



AUTOR DEL PROJECTE: Tècnic/a redactor/a:
 Albert Sorolla Edo
 Biòleg
 Clara Unzeta Lloret
 Eng. camins, canals i ports

CLIENT:
PARC DE L'ALBA
 Cerdanyola del Vallès
 BARCELONA / CATALUNYA

CONSORCI URBANÍSTIC
 DEL CENTRE DIRECCIONAL
 DE CERDANYOLA DEL VALLÈS

Ajuntament de
 Cerdanyola del Vallès

INCASÒL
 Institut Català
 del Sòl

TÍTOL DEL PROJECTE:
 RESTAURACIÓ AMBIENTAL DE L'ÀMBIT DE
 CAN COSTA A L'ESPAI FUNCIONAL DE LA
 RIERA DE SANT CUGAT AL PDU DEL PARC DE
 L'ALBA A CERDANYOLA DEL VALLÈS

ESCALA:
 E: 1 / 2.500
 0 25 50 75



DATA:
 JULIOL 2023
 ARXIU:
 B5.1_estat_actual_ZVU

TÍTOL DEL PLÀNOL:
 ESTAT ACTUAL
 Zones verdes urbanes
 Localització

PLÀNOL Nº:
 B5.1
 FULL:
 1 de 1



AUTOR DEL PROJECTE: Tècnic/a redactor/a:
 Albert Sorolla Edo
 Biòleg
 Clara Unzeta Lloret
 Eng. camins, canals i ports

CLIENT:
PARC DE L'ALBA
 Cerdanyola del Vallès
 BARCELONA / CATALUNYA

CONSORCI URBANÍSTIC
 DEL CENTRE DIRECCIONAL
 DE Cerdanyola del Vallès

Ajuntament de
 Cerdanyola del Vallès

INCASÒL
 Institut Català
 del Sòl

TÍTOL DEL PROJECTE:
 RESTAURACIÓ AMBIENTAL DE L'ÀMBIT DE
 CAN COSTA A L'ESPAI FUNCIONAL DE LA
 RIERA DE SANT CUGAT AL PDU DEL PARC DE
 L'ALBA A Cerdanyola del Vallès

ESCALA:
 E: 1 / 200
 0 2 4 6




DATA:
 JULIOL 2023
 ARXIU:
 B5_EA_planta_ZVU

TÍTOL DEL PLÀNOL:
 ESTAT ACTUAL
 Zones verdes urbanes
 Sant Marçal
 Topogràfic - Planta

PLÀNOL Nº:
 B5.2.1
 FULL:
 1 de 1



SECCIÓ EA A1

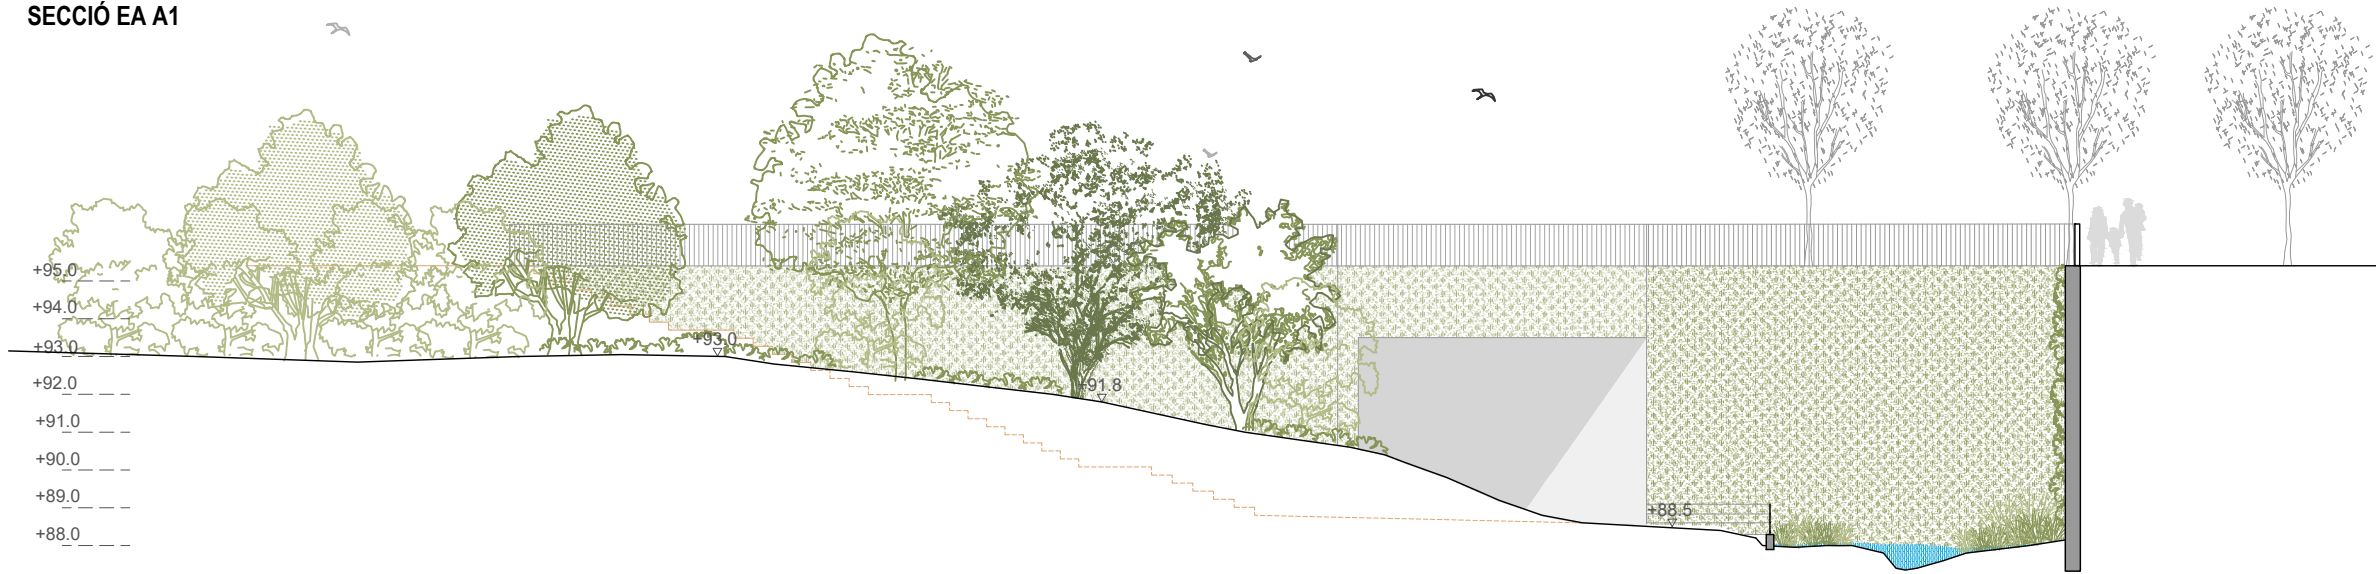

SECCIÓ EA A2



SECCIÓ EA A3

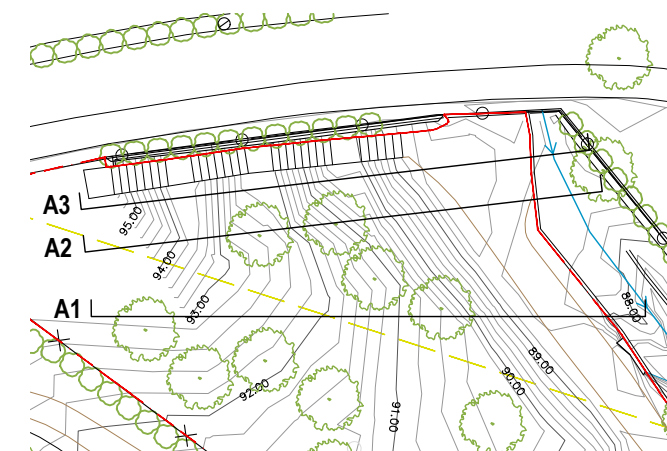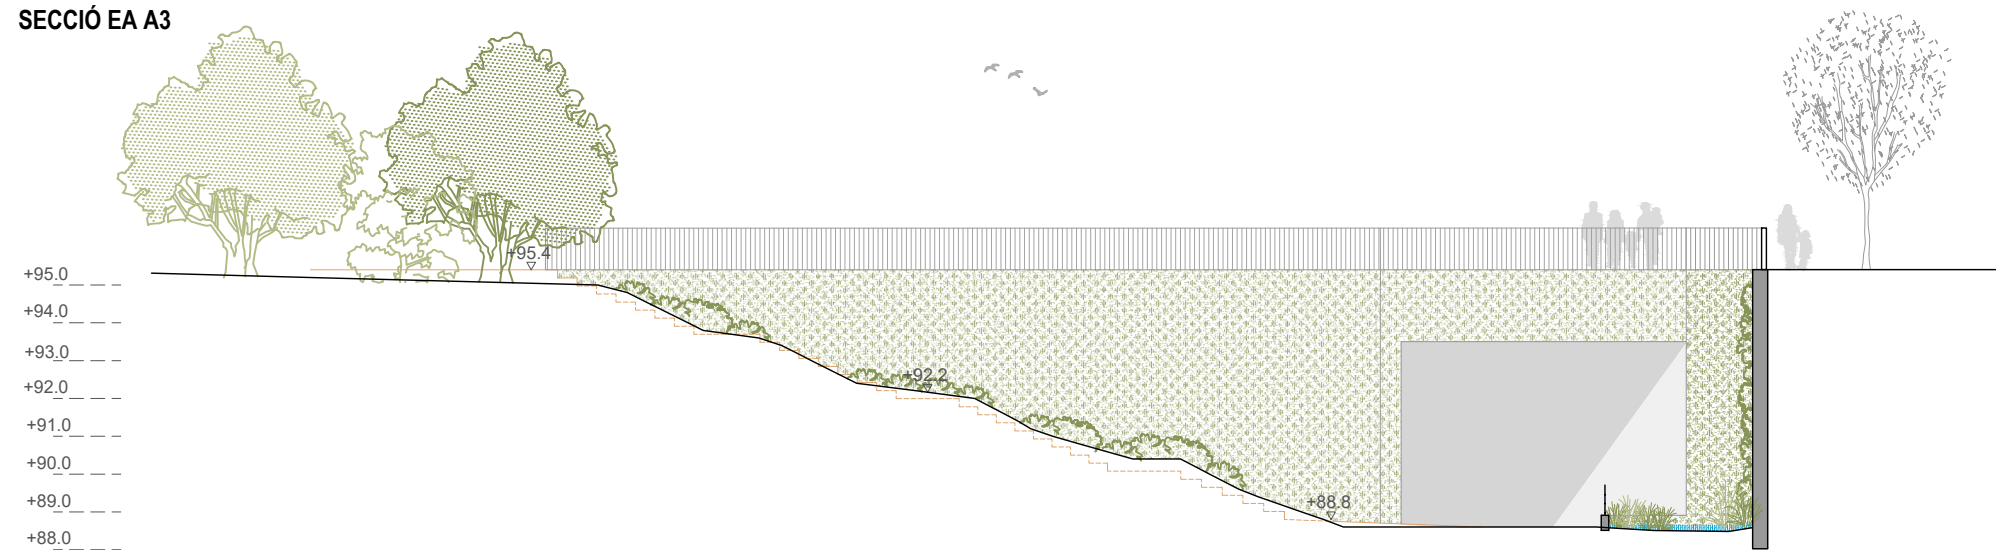

AUTOR DEL PROJECTE: Tècnic/a redactor/a:
 Albert Sorolla Edo
 Biòleg
 Clara Unzeta Lloret
 Eng. camins, canals i ports

CLIENT:
PARC DE L'ALBA
 Cerdanyola del Vallès
 BARCELONA / CATALUNYA

CONSORCI URBANÍSTIC
 DEL CENTRE DIRECCIONAL
 DE Cerdanyola del Vallès

Ajuntament de
 Cerdanyola del Vallès

INCASÒL
 Institut Català
 del Sol

TÍTOL DEL PROJECTE:
 RESTAURACIÓ AMBIENTAL DE L'ÀMBIT DE
 CAN COSTA A L'ESPAI FUNCIONAL DE LA
 RIERA DE SANT CUGAT AL PDU DEL PARC DE
 L'ALBA A Cerdanyola del Vallès


ESCALA:
 E: 1 / 250
 0 12.5 25 37.5



ORIENTACIÓ: DATA:
 JULIOL 2023
 ARXIU:
 B5_EA_seccio_ZVU

TÍTOL DEL PLÀNOL:
 ESTAT ACTUAL
 Zones verdes urbanes
 Sant Marçal
 Topogràfic - Seccions

PLÀNOL Nº:
 B5.2.2
 FULL:
 1 de 1

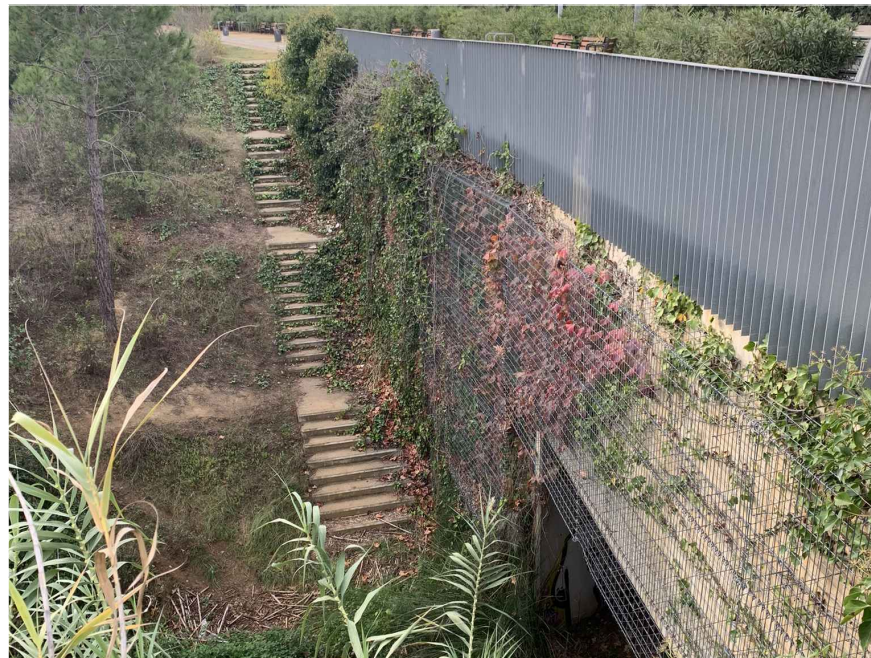

AUTOR DEL PROJECTE: Tècnic/a redactor/a:
 Albert Sorolla Edo, Biòleg
 Clara Unzeta Lloret, Eng. camins, canals i ports

CLIENT:
PARC DE L'ALBA
 Cerdanyola del Vallès
 BARCELONA / CATALUNYA

CONSORCI URBANÍSTIC
 DEL CENTRE DIRECCIONAL
 DE CERDANYOLA DEL VALLÈS



Ajuntament de
 Cerdanyola del Vallès



TÍTOL DEL PROJECTE:
 RESTAURACIÓ AMBIENTAL DE L'ÀMBIT DE
 CAN COSTA A L'ESPAI FUNCIONAL DE LA
 RIERA DE SANT CUGAT AL PDU DEL PARC DE
 L'ALBA A CERDANYOLA DEL VALLÈS

ESCALA:
 E: 1 /



DATA:
 JULIOL 2023
 ARXIU:
 B5_EA_fotos_ZVU

TÍTOL DEL PLÀNOL:
 ESTAT ACTUAL
 Zones verdes urbanes
 Sant Marçal
 Fotografies

PLÀNOL Nº:
 B5.2.3
 FULL:
 1 de 1



AUTOR DEL PROJECTE: Tècnic/a redactor/a:
 Albert Sorolla Edo
 Biòleg
 Clara Unzeta Lloret
 Eng. camins, canals i ports

CLIENT:
PARC DE L'ALBA
 Cerdanyola del Vallès
 BARCELONA / CATALUNYA

CONSORCI URBANÍSTIC
 DEL CENTRE DIRECCIONAL
 DE CERDANYOLA DEL VALLÈS

Ajuntament de
 Cerdanyola del Vallès

INCASÒL
 Institut Català
 del Sol

TÍTOL DEL PROJECTE:
 RESTAURACIÓ AMBIENTAL DE L'ÀMBIT DE
 CAN COSTA A L'ESPAI FUNCIONAL DE LA
 RIERA DE SANT CUGAT AL PDU DEL PARC DE
 L'ALBA A CERDANYOLA DEL VALLÈS

ESCALA:
 E: 1 / 250
 0 12.5 25 37.5




DATA:
 JULIOL 2023
 ARXIU:
 B5_EA_planta_ZVU

TÍTOL DEL PLÀNOL:
 ESTAT ACTUAL
 Zones verdes urbanes
 Mirador
 Topogràfic - Planta

PLÀNOL Nº:
 B5.3.1
 FULL:
 1 de 1

SECCIÓ EA C1

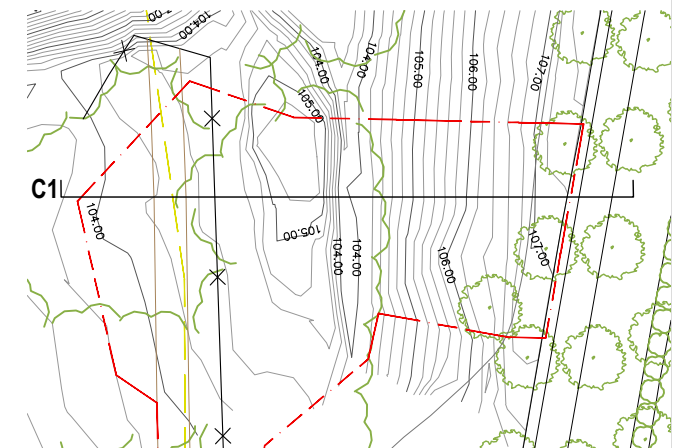

AUTOR DEL PROJECTE: Tècnic/a redactor/a:
 Albert Sorolla Edo
 Biòleg
 Clara Unzeta Lloret
 Eng. camins, canals i ports


CLIENT:
 **PARC DE L'ALBA**
 Cerdanyola del Vallès
 BARCELONA / CATALUNYA

CONSORCI URBANÍSTIC
 DEL CENTRE DIRECCIONAL
 DE Cerdanyola del Vallès

Ajuntament de
 Cerdanyola del Vallès

INCASÒL
 Institut Català
 del Sol

TÍTOL DEL PROJECTE:
 RESTAURACIÓ AMBIENTAL DE L'ÀMBIT DE
 CAN COSTA A L'ESPAI FUNCIONAL DE LA
 RIERA DE SANT CUGAT AL PDU DEL PARC DE
 L'ALBA A Cerdanyola del Vallès

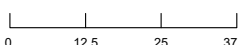ESCALA:
 E: 1 / 250


ORIENTACIÓ:


DATA:
 JULIOL 2023
 ARXIU:
 B5_EA_seccio_ZVU

TÍTOL DEL PLÀNOL:
 ESTAT ACTUAL
 Zones verdes urbanes
 Mirador
 Topogràfic - Seccions

PLÀNOL Nº:
 B5.3.2
 FULL:
 1 de 1

