

LLEGENDA: GENERAL

- Àmbit de projecte / zona
- Límit Parc de Collserola
- Riera de Sant Cugat
- Límit privat Can Costa

LLEGENDA: TREBALLS PREVIS
Treballs forestals

- 12.1.3.1 Poda d'arbres- 19 u
- 12.1.3.1 Tala d'arbres i gestió de la fusta- 32u
- 12.1.3.2 Desbrossada- 1851m²

AUTOR DEL PROJECTE: Tècnic/a redactor/a:

Albert Sorolla Edo Biòleg
Clara Unzeta Lloret Eng. camins, canals i ports

CLIENT:

PARC DE L'ALBA
CERDANYOLA DEL VALLÈS
BARCELONA / CATALUNYA

CONSORCI URBANÍSTIC
DEL CENTRE DIRECCIONAL
DE CERDANYOLA DEL VALLÈS

Ajuntament de
Cerdanyola del Vallès


INCASÒL
Institut Català
del Sol

TÍTOL DEL PROJECTE:

RESTAURACIÓ AMBIENTAL DE L'ÀMBIT DE
CAN COSTA A L'ESPAI FUNCIONAL DE LA
RIERA DE SANT CUGAT AL PDU DEL PARC DE
L'ALBA A CERDANYOLA DEL VALLÈS

ESCALA:

E: 1 / 2.500

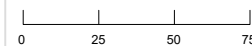

ORIENTACIÓ:



DATA:

JULIOL 2023

ARXIU:

Z0.1.3_treb_forestals.dwg

TÍTOL DEL PLÀNOL:


ZONA 12. COL·LECTORS
Treballs previs
Treballs forestals

PLÀNOL Nº:

Z12.1

FULL:

1 de 1

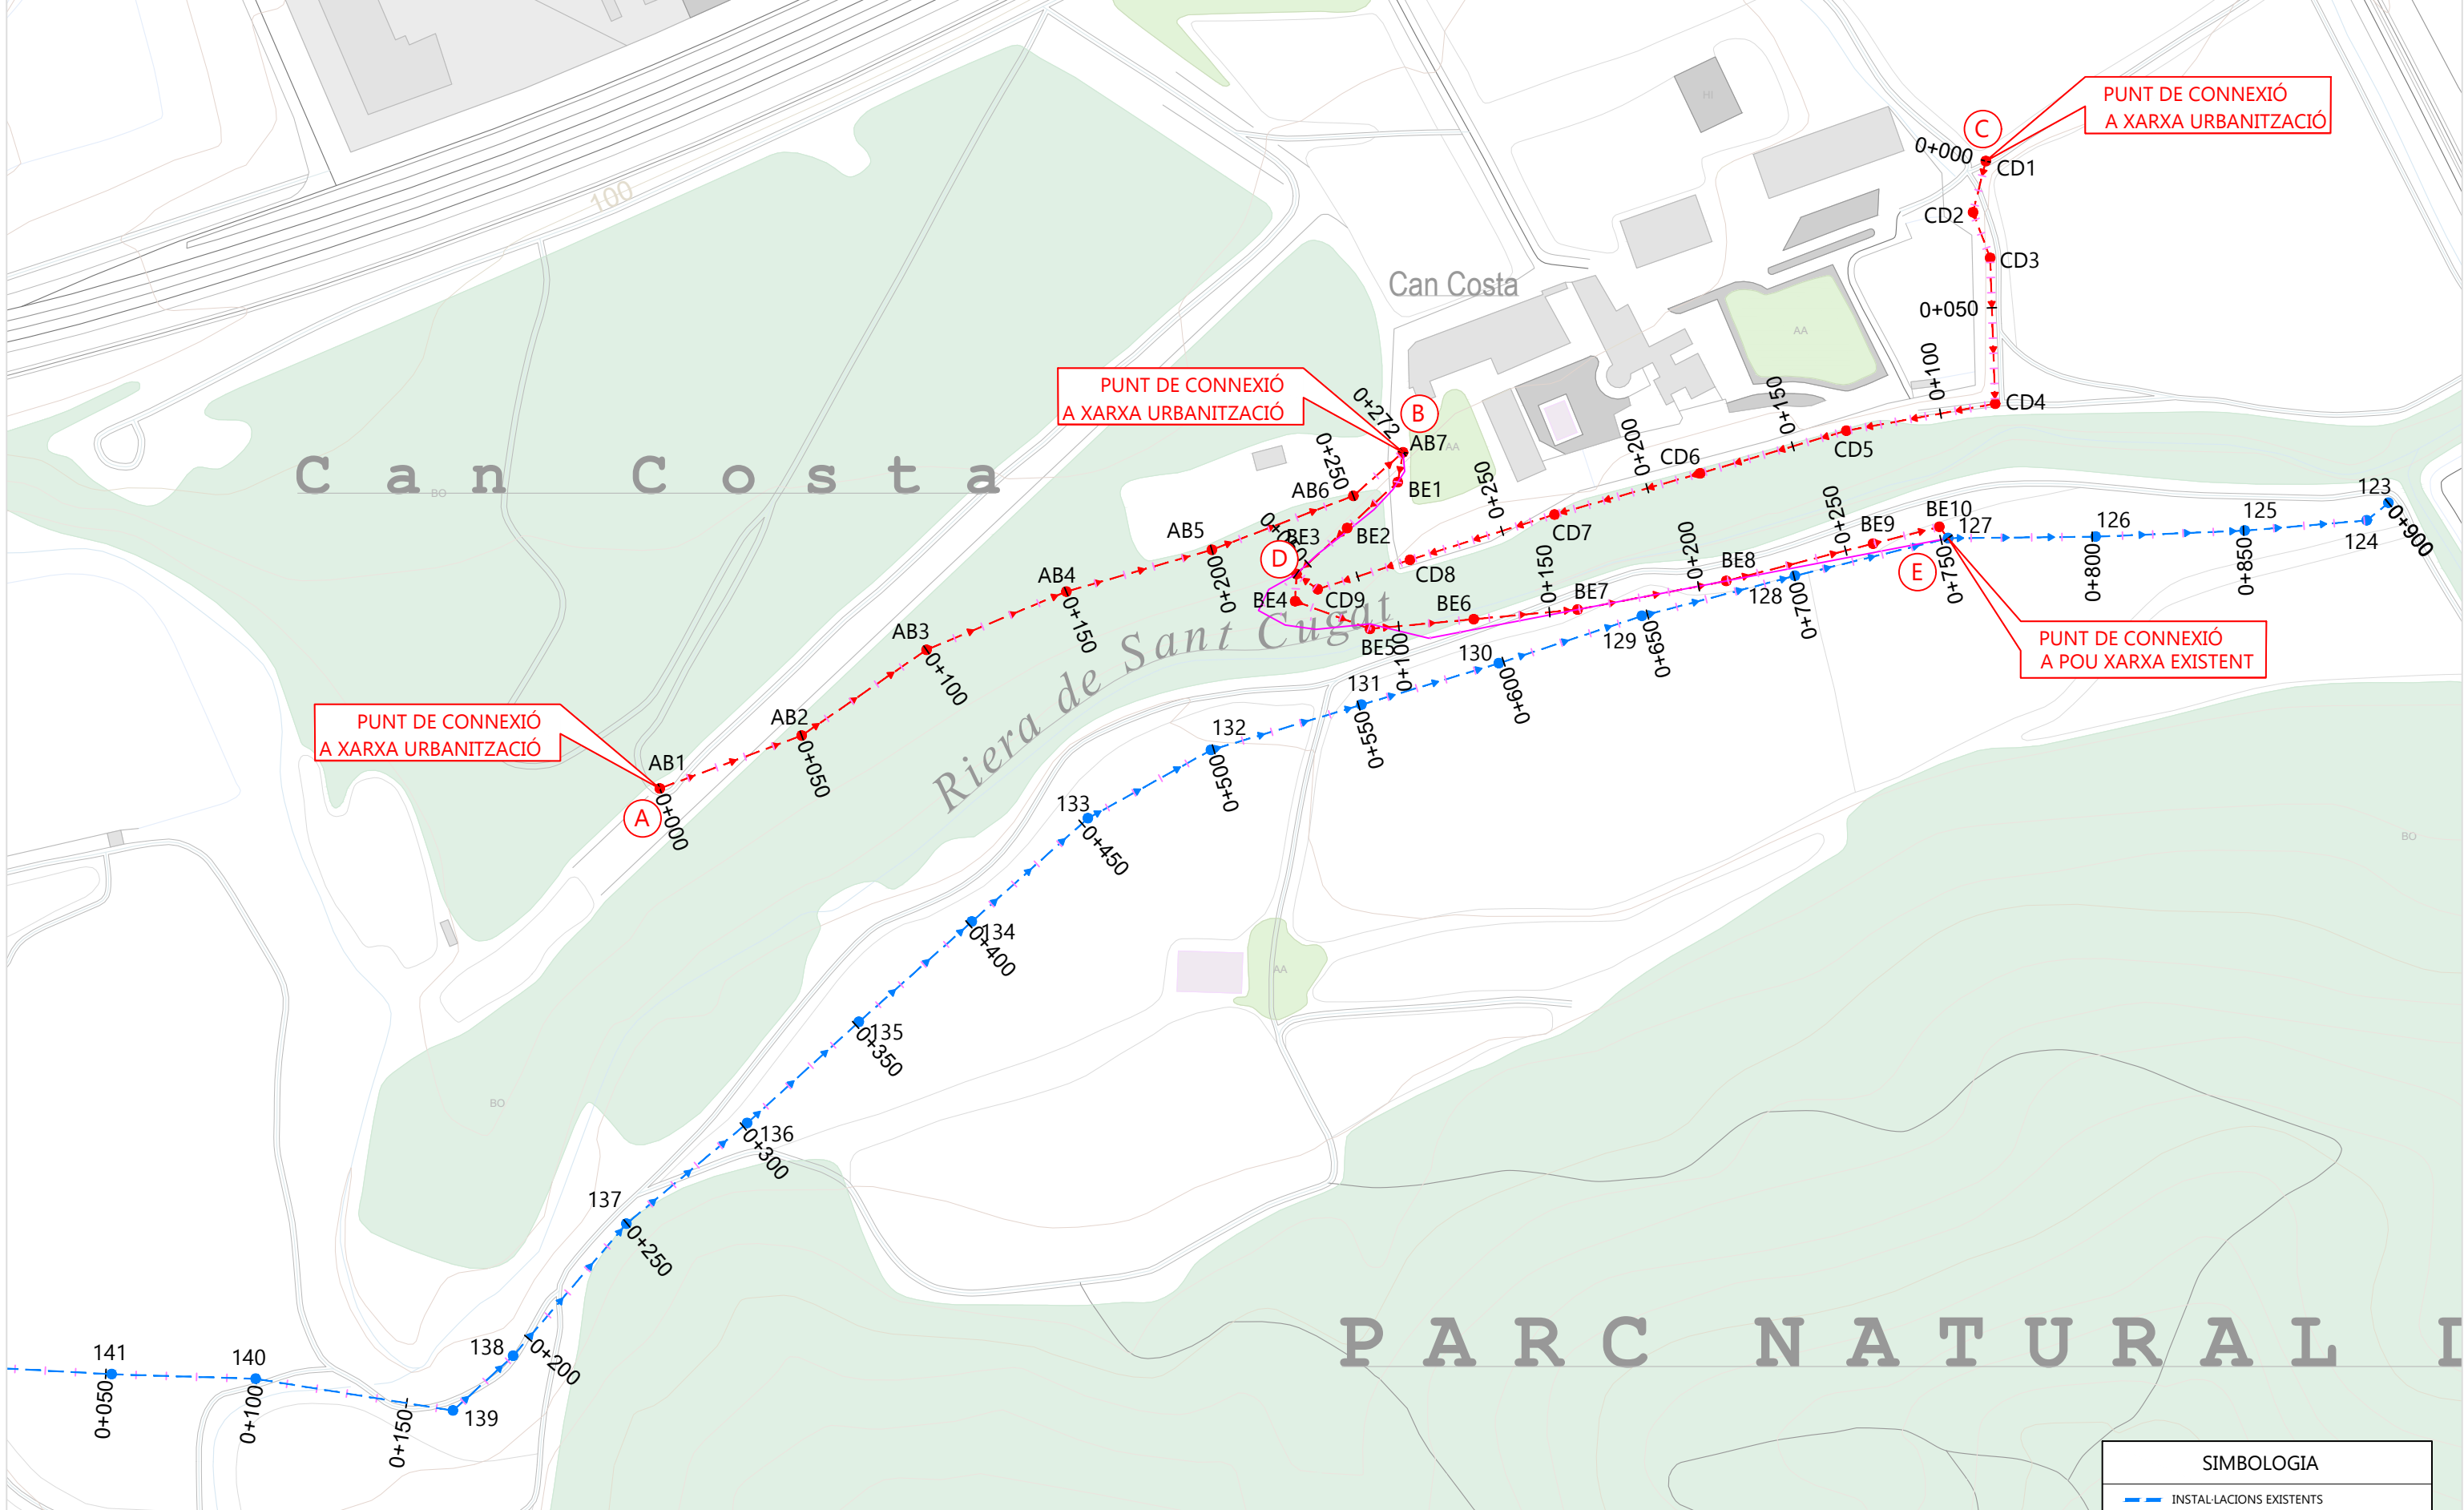

PUNT DE CONNEXIÓ A XARXA URBANITZACIÓ

PUNT DE CONNEXIÓ A XARXA URBANITZACIÓ

PUNT DE CONNEXIÓ A XARXA URBANITZACIÓ

PUNT DE CONNEXIÓ A POU XARXA EXISTENT

SIMBOLOGIA	
	INSTAL·LACIONS EXISTENTS
	INSTAL·LACIONS PROJECTADES
	POU DE REGISTRE

EMPRESA CONSULTORA:
 Francesc Solé Duocastella Enginyer Tècnic Industrial
 Albert Herrero Casas Enginyer de Camins

AUTOR DEL PROJECTE: Tècnic/a redactor/a:
 Albert Sorolla Edo Biòleg
 Clara Unzeta Lloret Eng. camins, canals i ports

CLIENT:
 PARC DE L'ALBA Cerdanyola del Vallès BARCELONA / CATALUNYA
 CONSORCI URBANÍSTIC DEL CENTRE DIRECCIONAL DE Cerdanyola del Vallès
 Ajuntament de Cerdanyola del Vallès
 INCASOL Institut Català del Sòl

TÍTOL DEL PROJECTE:
 RESTAURACIÓ AMBIENTAL DE L'ÀMBIT DE CAN COSTA A L'ESPAI FUNCIONAL DE LA RIERA DE SANT CUGAT AL PDU DEL PARC DE L'ALBA A Cerdanyola del Vallès


ESCALA:
 E: 1 / 2.000

ORIENTACIÓ:

DATA:
 JULIOL 2023
 ARXIU:
 Z12.2.1_colectors_planta.dwg

TÍTOL DEL PLÀNOL:
 ZONA 12. COL·LECTORS Infraestructures hidràuliques Planta general col·lectors

PLÀNOL Nº:
 Z12.2.1
 FULL:
 1 de 1

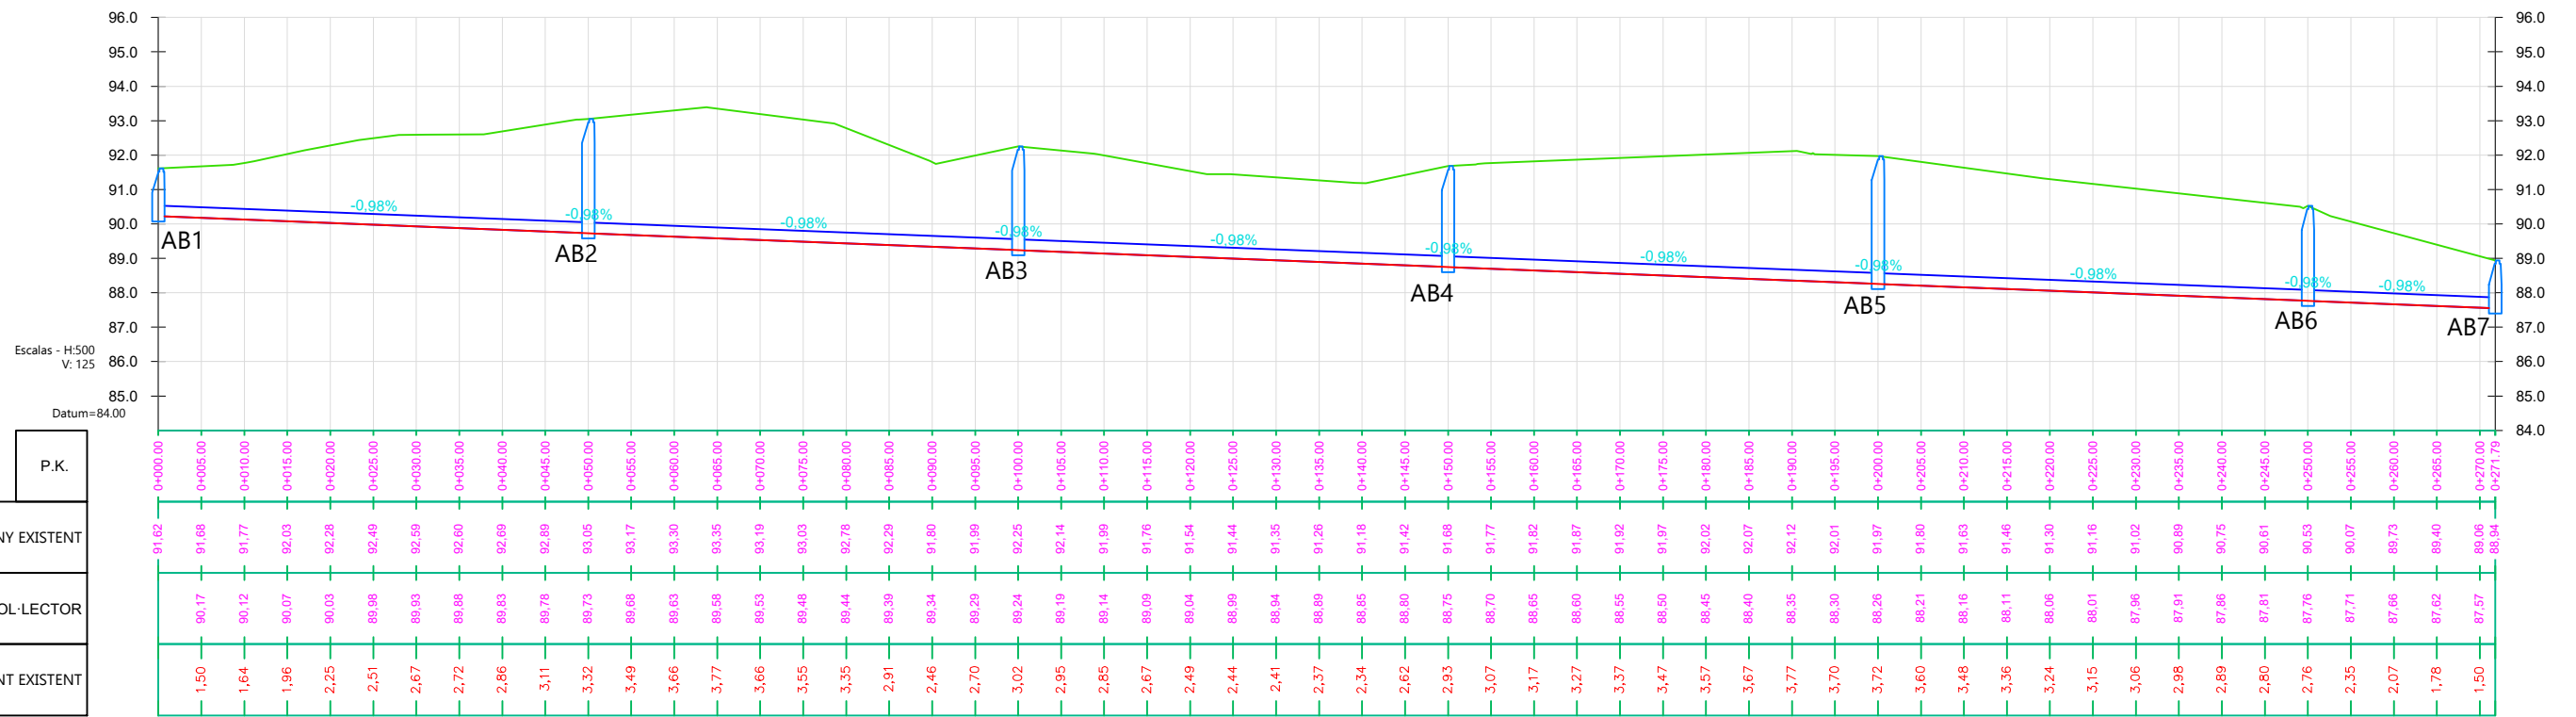

EMPRESA CONSULTORA:
engisic
 Francesc Solé Duocastella Enginyer Tècnic Industrial
 Albert Herrero Casas Enginyer de Camins

AUTOR DEL PROJECTE: Tècnic/a redactor/a:
 Albert Sorolla Edo Biòleg
 Clara Unzeta Lloret Eng. camins, canals i ports

CLIENT:
PARC DE L'ALBA
 Cerdanyola del Vallès
 BARCELONA / CATALUNYA


CONSORCI URBANÍSTIC
 DEL CENTRE DIRECCIONAL
 DE Cerdanyola del Vallès

Ajuntament de
 Cerdanyola del Vallès

INCASÒL
 Institut Català
 del Sòl

TÍTOL DEL PROJECTE:
 RESTAURACIÓ AMBIENTAL DE L'ÀMBIT DE
 CÀN COSTA A L'ESPAI FUNCIONAL DE LA
 RIERA DE SANT CUGAT AL PDU DEL PARC DE
 L'ALBA A Cerdanyola del Vallès


ESCALA:
 E: 1 / varies

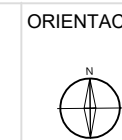

DATA:
 JULIOL 2023
 ARXIU:
 Z12.2.2_colectors_perfis.dwg

TÍTOL DEL PLÀNOL:
 ZONA 12. COL-LECTORS
 Infraestructures híbriques
 Perfils longitudinals

PLÀNOL Nº:
 Z12.2.2
 FULL:
 1 de 3

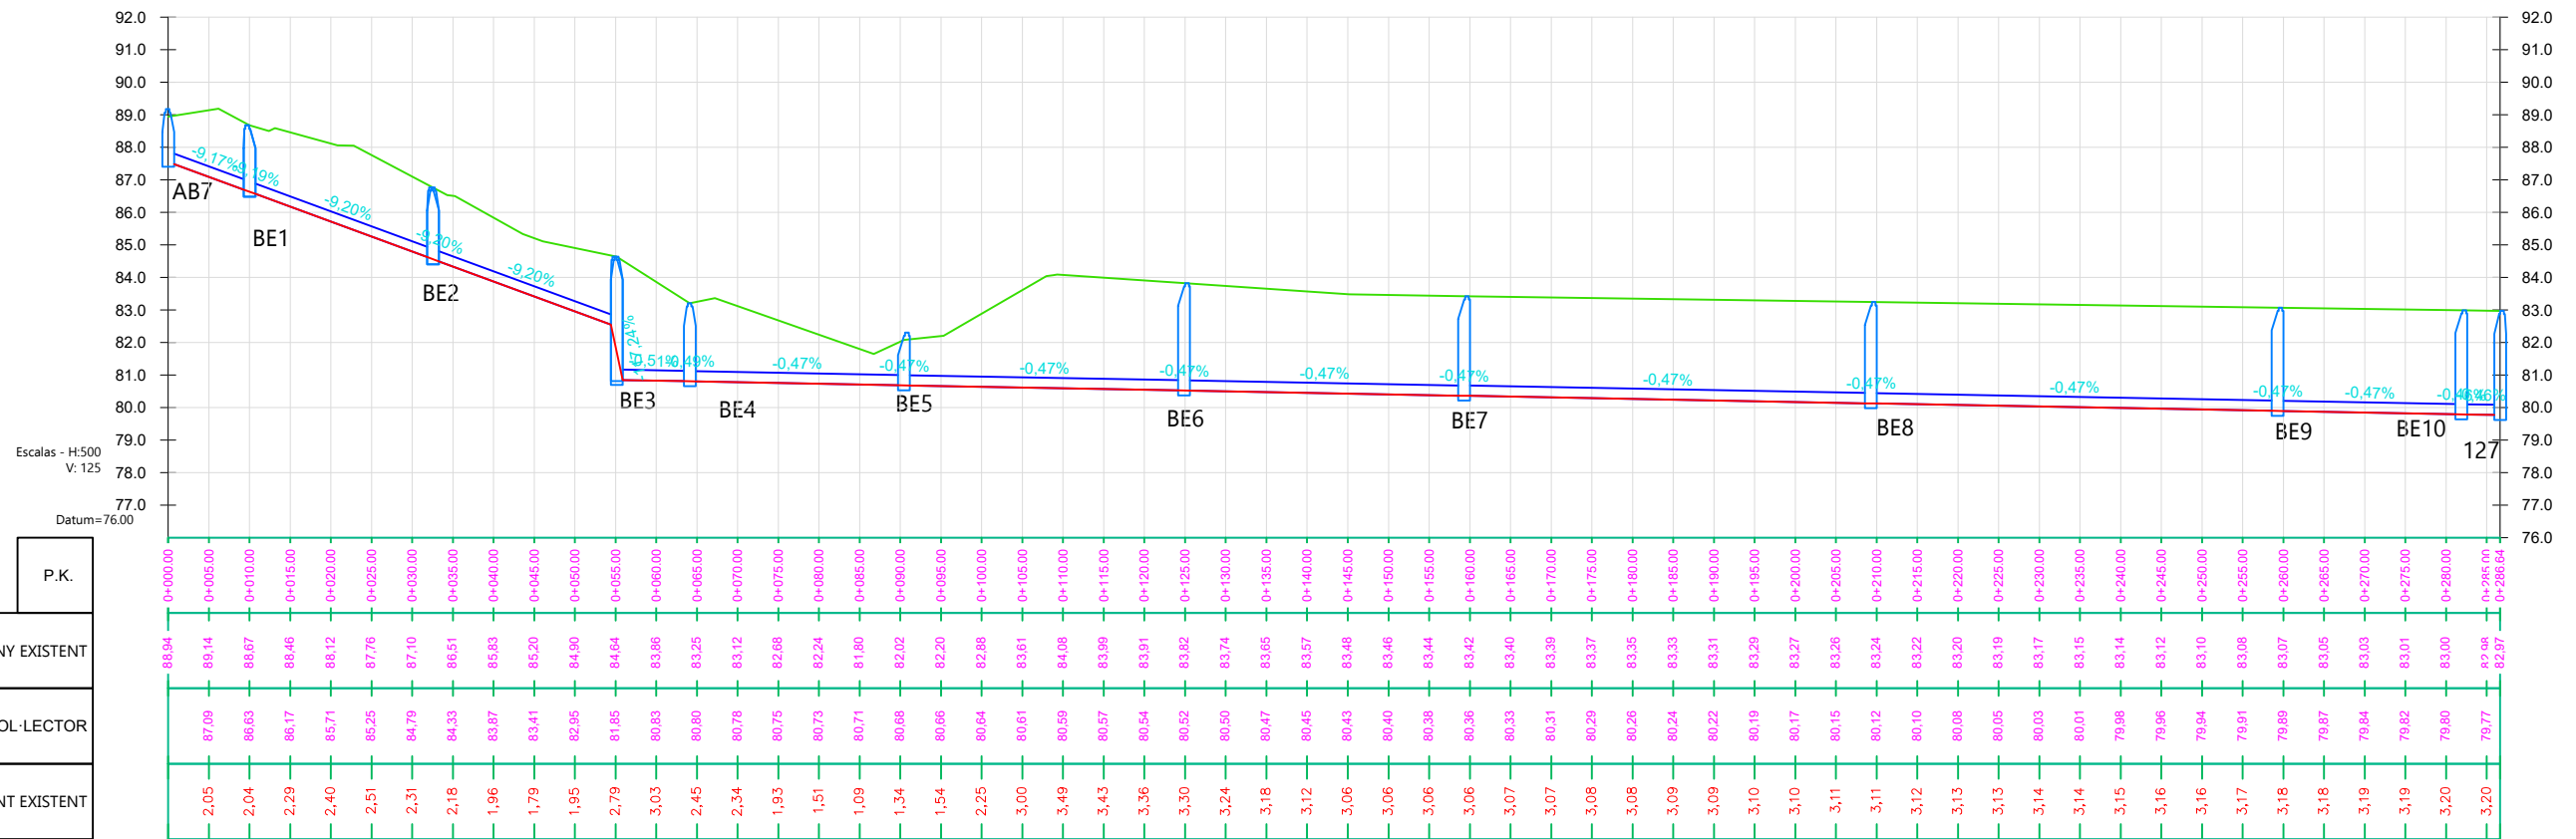

EMPRESA CONSULTORA:
engisic
 Francesc Solé Duocastella Enginyer Tècnic Industrial
 Albert Herreró Casas Enginyer de Camins

AUTOR DEL PROJECTE: Tècnic/a redactor/a:
Albort Sorolla Edo Biòleg
Clara Unzeta Lloret Eng. camins, canals i ports

CLIENT:
PARC DE L'ALBA
 CERDANYOLA DEL VALLÈS
 BARCELONA / CATALUNYA


CONSORCI URBANÍSTIC
 DEL CENTRE DIRECCIONAL
 DE CERDANYOLA DEL VALLÈS

Ajuntament de
 Cerdanyola del Vallès

INCASÒL
 Institut Català
 del Sol

TÍTOL DEL PROJECTE:
 RESTAURACIÓ AMBIENTAL DE L'ÀMBIT DE
 CÀN COSTA A L'ESPAI FUNCIONAL DE LA
 RIERA DE SANT CUGAT AL PDU DEL PARC DE
 L'ALBA A CERDANYOLA DEL VALLÈS


ESCALA:
 E: 1 / varies

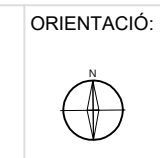

DATA:
 JULIOL 2023
 ARXIU:
 Z12.2.2_colectors_perfls.dwg

TÍTOL DEL PLÀNOL:
 ZONA 12. COL-LECTORS
 Infraestructures hidràuliques
 Seccions longitudinals

PLÀNOL Nº:
 Z12.2.2
 FULL:
 2 de 3

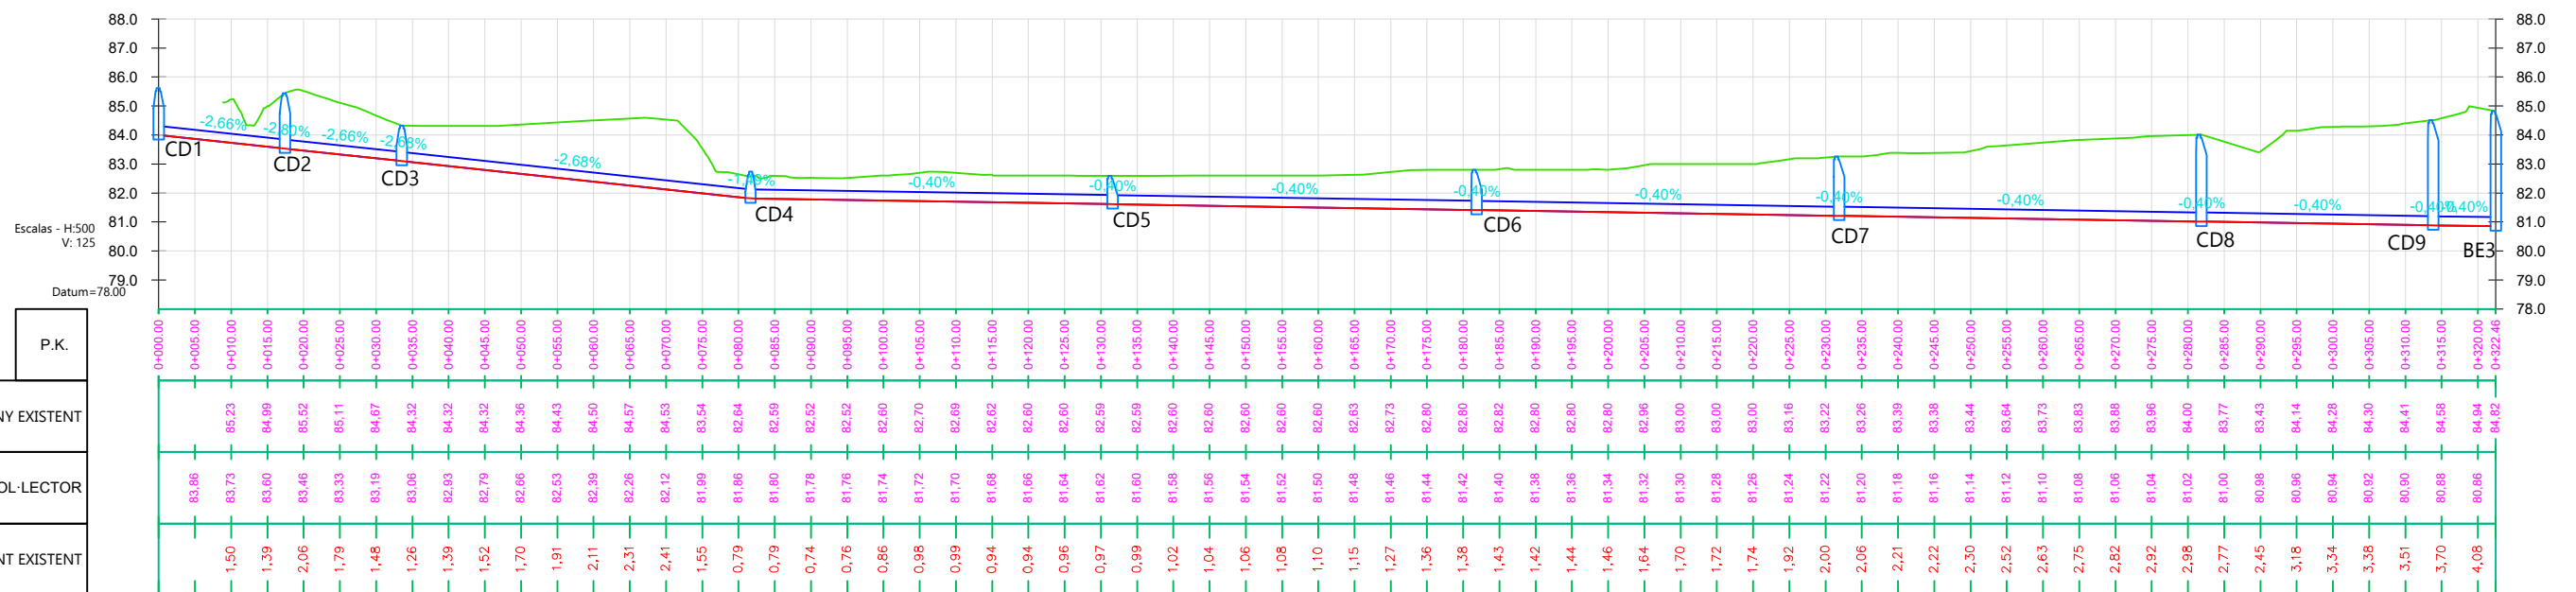

EMPRESA CONSULTORA:

 Francesc Solé Duocastella Enginyer Tècnic Industrial
 Albert Herrero Casas Enginyer de Camins

AUTOR DEL PROJECTE: Tècnic/a redactor/a:

 Albert Sorolla Edo Biòleg
 Clara Unzeta Lloret Eng. camins, canals i ports

CLIENT:
PARC DE L'ALBA
 Cerdanyola del Vallès BARCELONA / CATALUNYA
CONSORCI URBANÍSTIC DEL CENTRE DIRECCIONAL DE Cerdanyola del Vallès

 Ajuntament de Cerdanyola del Vallès

 INCASÒL Institut Català del Sòl

TÍTOL DEL PROJECTE:
 RESTAURACIÓ AMBIENTAL DE L'ÀMBIT DE CAN COSTA A L'ESPAI FUNCIONAL DE LA RIERA DE SANT CUGAT AL PDU DEL PARC DE L'ALBA A Cerdanyola del Vallès


ESCALA:
 E: 1 / varies

ORIENTACIÓ:


DATA:
 JULIOL 2023
 ARXIU:
 Z12.2.2_colectors_perfls.dwg

TÍTOL DEL PLÀNOL:
 ZONA 12. COL-LECTORS
 Infraestructures hidràuliques
 Seccions longitudinals

PLÀNOL Nº:
 Z12.2.2
 FULL:
 3 de 3

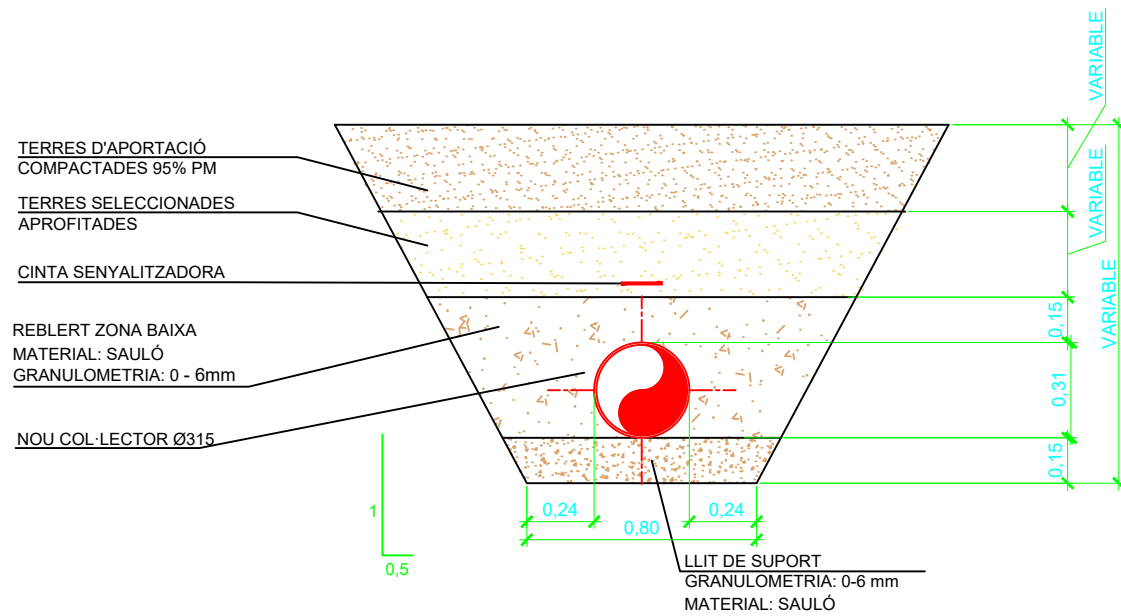

DETALL RASA TERRENY NATURAL
COL·LECTOR DE GRAVETAT
ESCALA 1:25

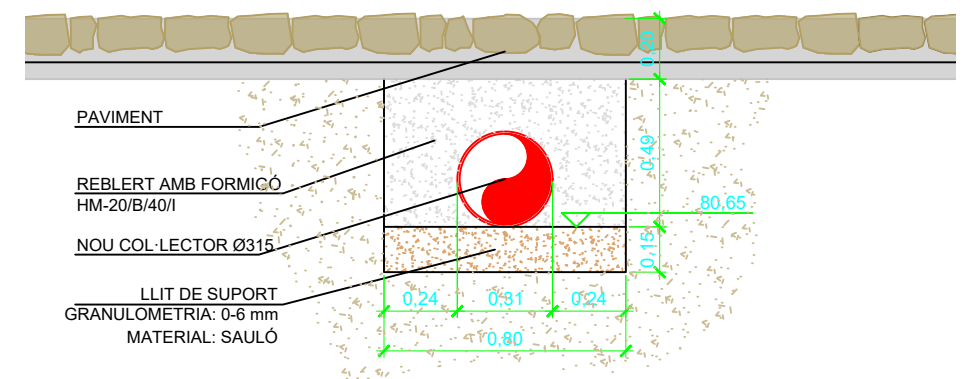

DETALL RASA PEL GUAL DE CREUAMENT
COL·LECTOR DE GRAVETAT
ESCALA 1:25

EMPRESA CONSULTORA:
engisic
Francesc Solé Duocastella Enginyer Tècnic Industrial
Albert Ferrero Casas Enginyer de Camins

AUTOR DEL PROJECTE: Tècnic/a redactor/a:
Albert Sorolla Edo Biòleg
Clara Unzeta Lloret Eng. camins, canals i ports

CLIENT:
PARC DE L'ALBA
CERDANYOLA DEL VALLÈS
BARCELONA / CATALUNYA

CONSORCI URBANÍSTIC DEL CENTRE DIRECCIONAL DE CERDANYOLA DEL VALLÈS

Ajuntament de Cerdanyola del Vallès

INCASÒL
Institut Català del Sòl

TÍTOL DEL PROJECTE:
RESTAURACIÓ AMBIENTAL DE L'ÀMBIT DE CAN COSTA A L'ESPAI FUNCIONAL DE LA RIERA DE SANT CUGAT AL PDU DEL PARC DE L'ALBA A CERDANYOLA DEL VALLÈS

ESCALA:
E: 1 / 25

ORIENTACIÓ:



DATA:
JULIOL 2023

ARXIU:
Z12.2.3_colectors_detalls.dwg

TÍTOL DEL PLÀNOL:
ZONA 12. COL·LECTORS
Infraestructures hidràuliques
Detalls


PLÀNOL Nº:
Z12.2.3

FULL:
2 de 3

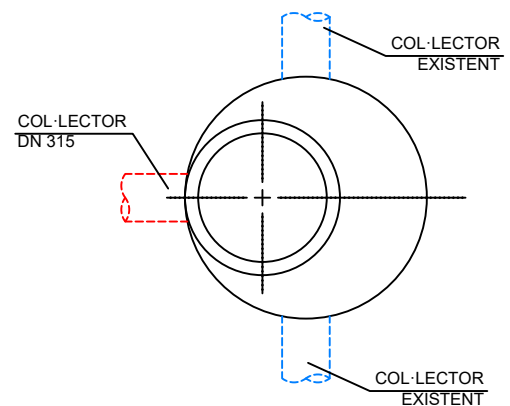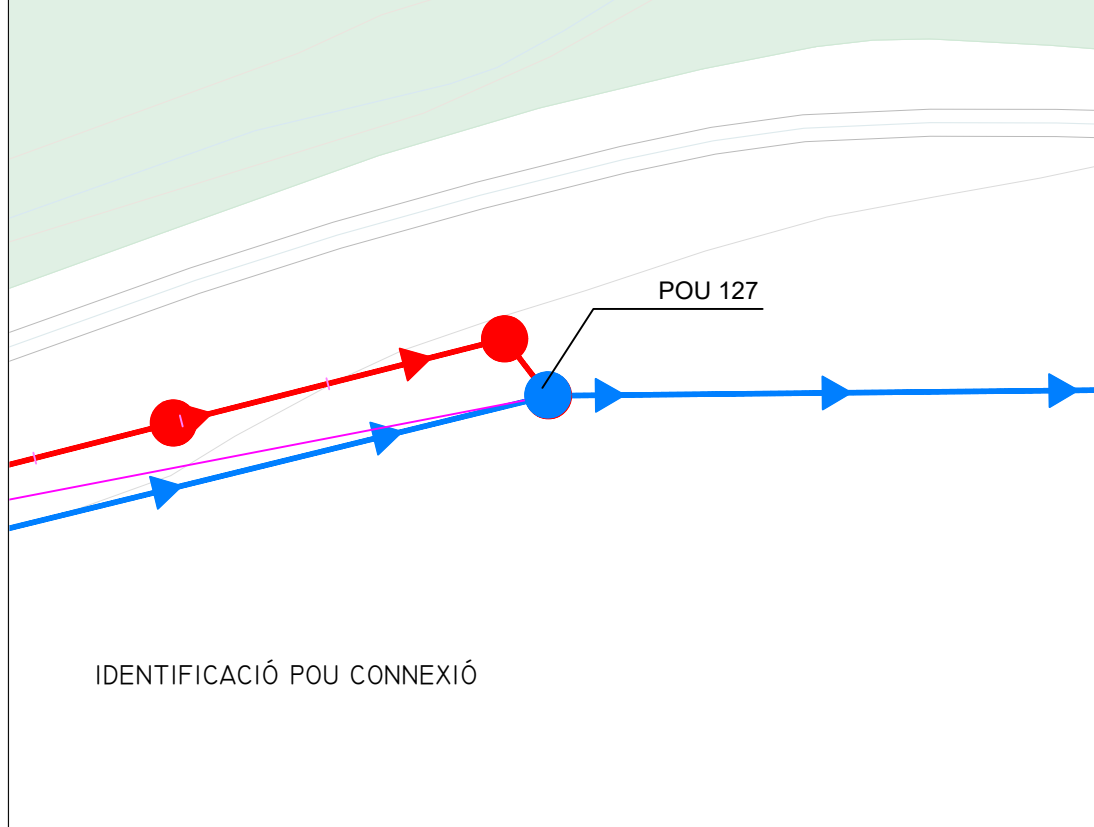

PLANTA POU CONNEXIÓ

ESCALA 1:50

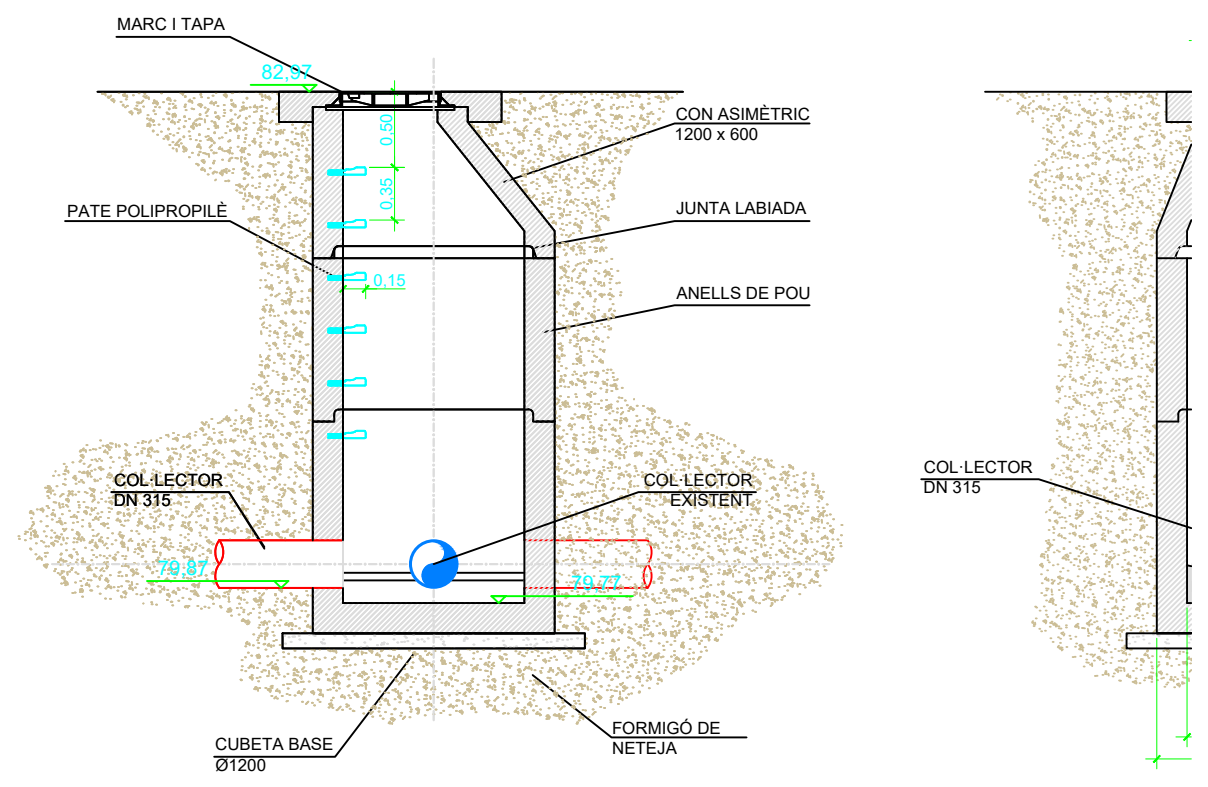

SECCIÓ POU CONNEXIÓ

ESCALA 1:50

EMPRESA CONSULTORA:

engisic

Francesc Solé Duocastella Enginyer Tècnic Industrial

Albert Ferrero Casas Enginyer de Camins

AUTOR DEL PROJECTE: Tècnic/a redactor/a:

Albert Sorolla Edo Biòleg

Clara Unzeta Lloret Eng. camins, canals i ports

CLIENT:

PARC DE L'ALBA
CERDANYOLA DEL VALLÈS
BARCELONA / CATALUNYA

CONSORCI URBANÍSTIC DEL CENTRE DIRECCIONAL DE CERDANYOLA DEL VALLÈS

INCASÒL Institut Català del Sòl

Aljuntament de Cerdanyola del Vallès

TÍTOL DEL PROJECTE:

RESTAURACIÓ AMBIENTAL DE L'ÀMBIT DE CAN COSTA A L'ESPAI FUNCIONAL DE LA RIERA DE SANT CUGAT AL PDU DEL PARC DE L'ALBA A CERDANYOLA DEL VALLÈS

ESCALA:

E: 1 / 50

ORIENTACIÓ:

DATA:

JULIOL 2023

ARXIU:

Z12.2.3_colectors_detalls.dwg

TÍTOL DEL PLÀNOL:

ZONA 12. COL·LECTORS

Infraestructures hidràuliques


Detalls

PLÀNOL Nº:


Z12.2.3

FULL:


1 de 3

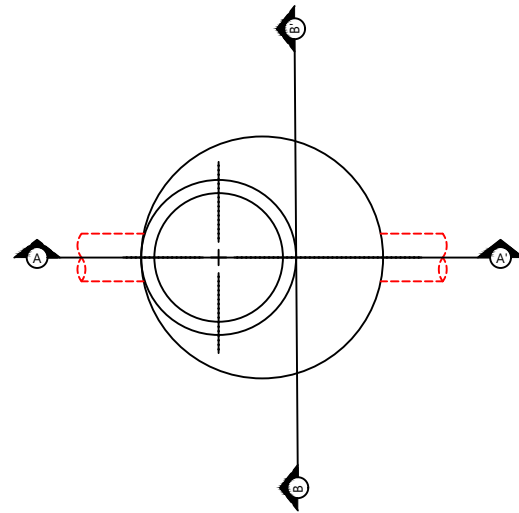


PLANTA POU TIPUS I:
POU DE REGISTRE AMB SALT

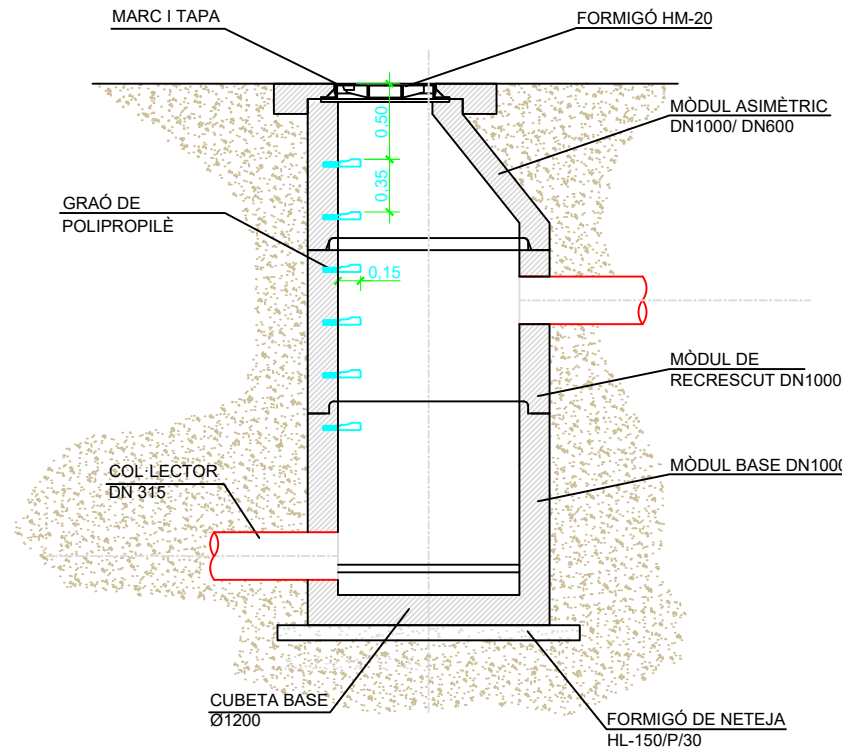


SECCIÓ A-A'
ESCALA 1:50

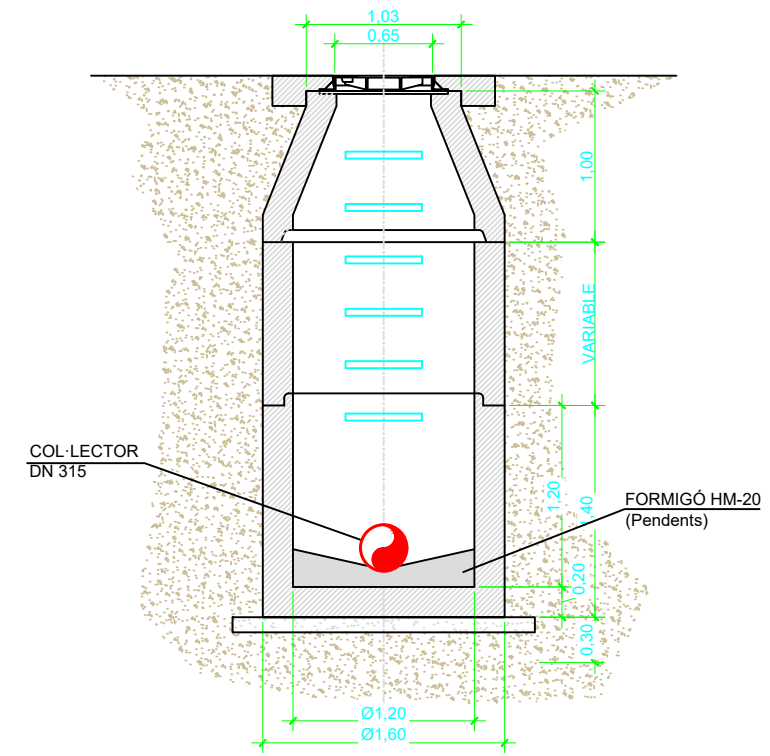


SECCIÓ B-B'
ESCALA 1:50

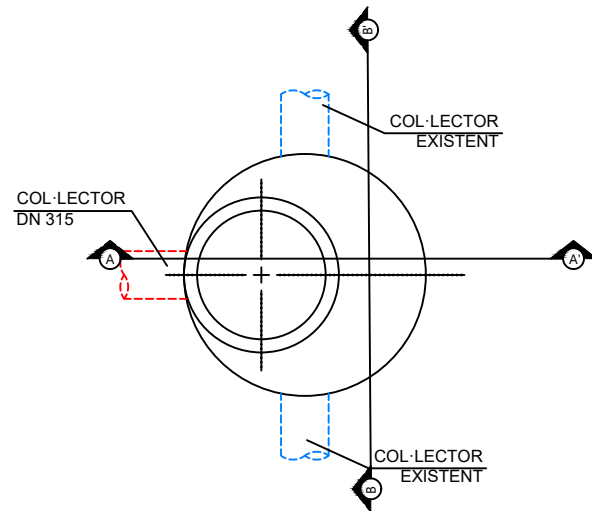

PLANTA POU TIPUS 2:
POU DE REGISTRE AMB TUB PASSANT

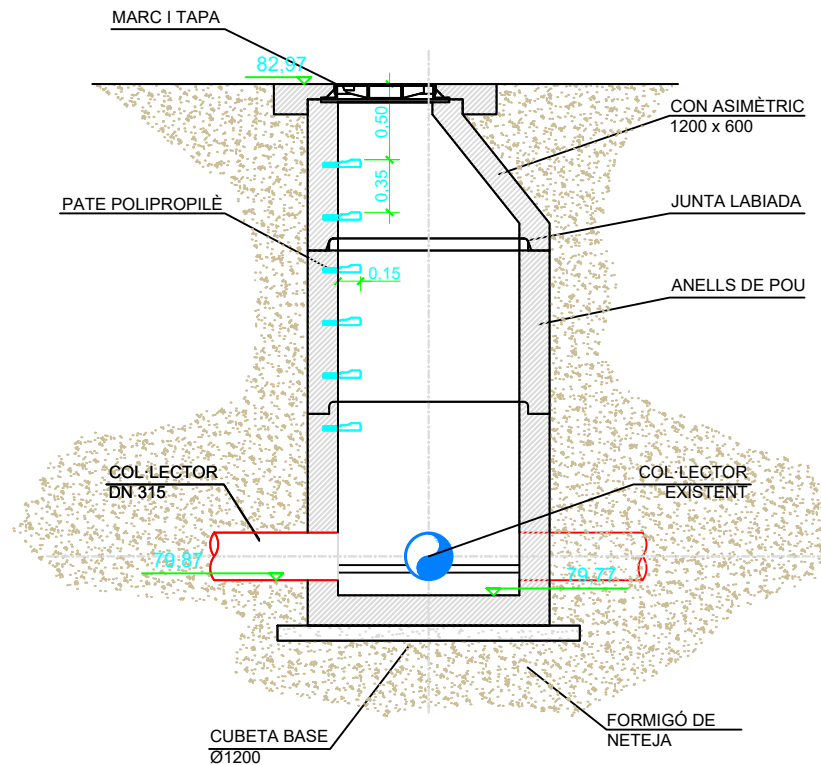

SECCIÓ A-A'
ESCALA 1:50

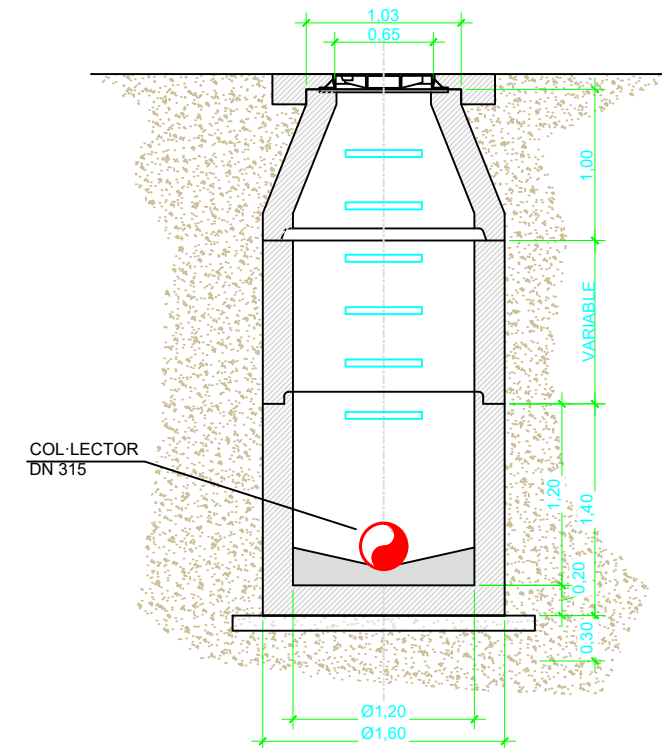

SECCIÓ B-B'
ESCALA 1:50

EMPRESA CONSULTORA:
engisic
Francesc Solé Duocastella Enginyer Tècnic Industrial
Albert Ferrero Casas Enginyer de Camins

AUTOR DEL PROJECTE: Tècnic/a redactor/a:
Albert Sorolla Edo Biòleg
Clara Unzeta Lloret Eng. camins, canals i ports

CLIENT:
PARC DE L'ALBA
CERDANYOLA DEL VALLÈS
BARCELONA / CATALUNYA
CONSORCI URBANÍSTIC DEL CENTRE DIRECCIONAL DE CERDANYOLA DEL VALLÈS

INCASÒL
Institut Català del Sòl

INCASÒL
Institut Català del Sòl

TÍTOL DEL PROJECTE:
RESTAURACIÓ AMBIENTAL DE L'ÀMBIT DE CAN COSTA A L'ESPAI FUNCIONAL DE LA RIERA DE SANT CUGAT AL PDU DEL PARC DE L'ALBA A CERDANYOLA DEL VALLÈS

ESCALA:
E: 1 / 50
0 0.5 1 1.5

ORIENTACIÓ:
N

DATA:
JULIOL 2023
ARXIU:
Z12.2.3_colectors_details.dwg

TÍTOL DEL PLÀNOL:
ZONA 12. COL-LECTORS
Infraestructures hidràuliques
Detalls

PLÀNOL Nº:
Z12.2.3
FULL:
3 de 3