

LLEGENDA: GENERAL

- Àmbit de projecte / zona
- Límit Parc de Collserola
- Riera de Sant Cugat

LLEGENDA: SERVEIS EXISTENTS

Xarxa elèctrica

- Mitja tensió (25Kv)
- Alta tensió (220Kv)
- Estació transformadora

Xarxa sanejament

- Col·lectors en alta (AMB)

Xarxa de gas

- Gas APA -36
- Gas MPB

Xarxa d'aigua

- Xarxa existent 800

Xarxa de pous d'abastiment d'aigua i canonades

- Canonades
- Pou
 1. Pou Distrivallès - Centre Direccional Cerdanyola
 2. Pou 1 Can Codonyès (Folch Rusiñol)
 3. Pou 2 Can Codonyès (Folch Rusiñol)
 4. Pou 3 Can Codonyès (Folch Rusiñol)
 5. Pou Can Codonyès
 6. Pou Can Costa 2_A. Folch
- Bassa

LLEGENDA: SERVEIS AFECTATS

- Serveis afectats

AUTOR DEL PROJECTE: Tècnic/a redactor/a:

Albert Sorolla Edo Biòleg
Clara Unzeta Lloret Eng. camins, canals i ports

CLIENT:

PARC DE L'ALBA
CERDANYOLA DEL VALLÈS
BARCELONA / CATALUNYA

CONSORCI URBANÍSTIC DEL CENTRE DIRECCIONAL DE CERDANYOLA DEL VALLÈS

Ajuntament de Cerdanyola del Vallès

INCASÒL
Institut Català del Sol

TÍTOL DEL PROJECTE:

RESTAURACIÓ AMBIENTAL DE L'ÀMBIT DE CAN COSTA A L'ESPAI FUNCIONAL DE LA RIERA DE SANT CUGAT AL PDU DEL PARC DE L'ALBA A CERDANYOLA DEL VALLÈS

ESCALA:

E: 1 / 4000

ORIENTACIÓ:



DATA:

JULIOL 2023

ARXIU:

Z_serveis_afectats.dwg

TÍTOL DEL PLÀNOL:


SERVEIS AFECTATS
PLANTA GENERAL

PLÀNOL Nº:

ZSA 1

FULL:

1 de 1

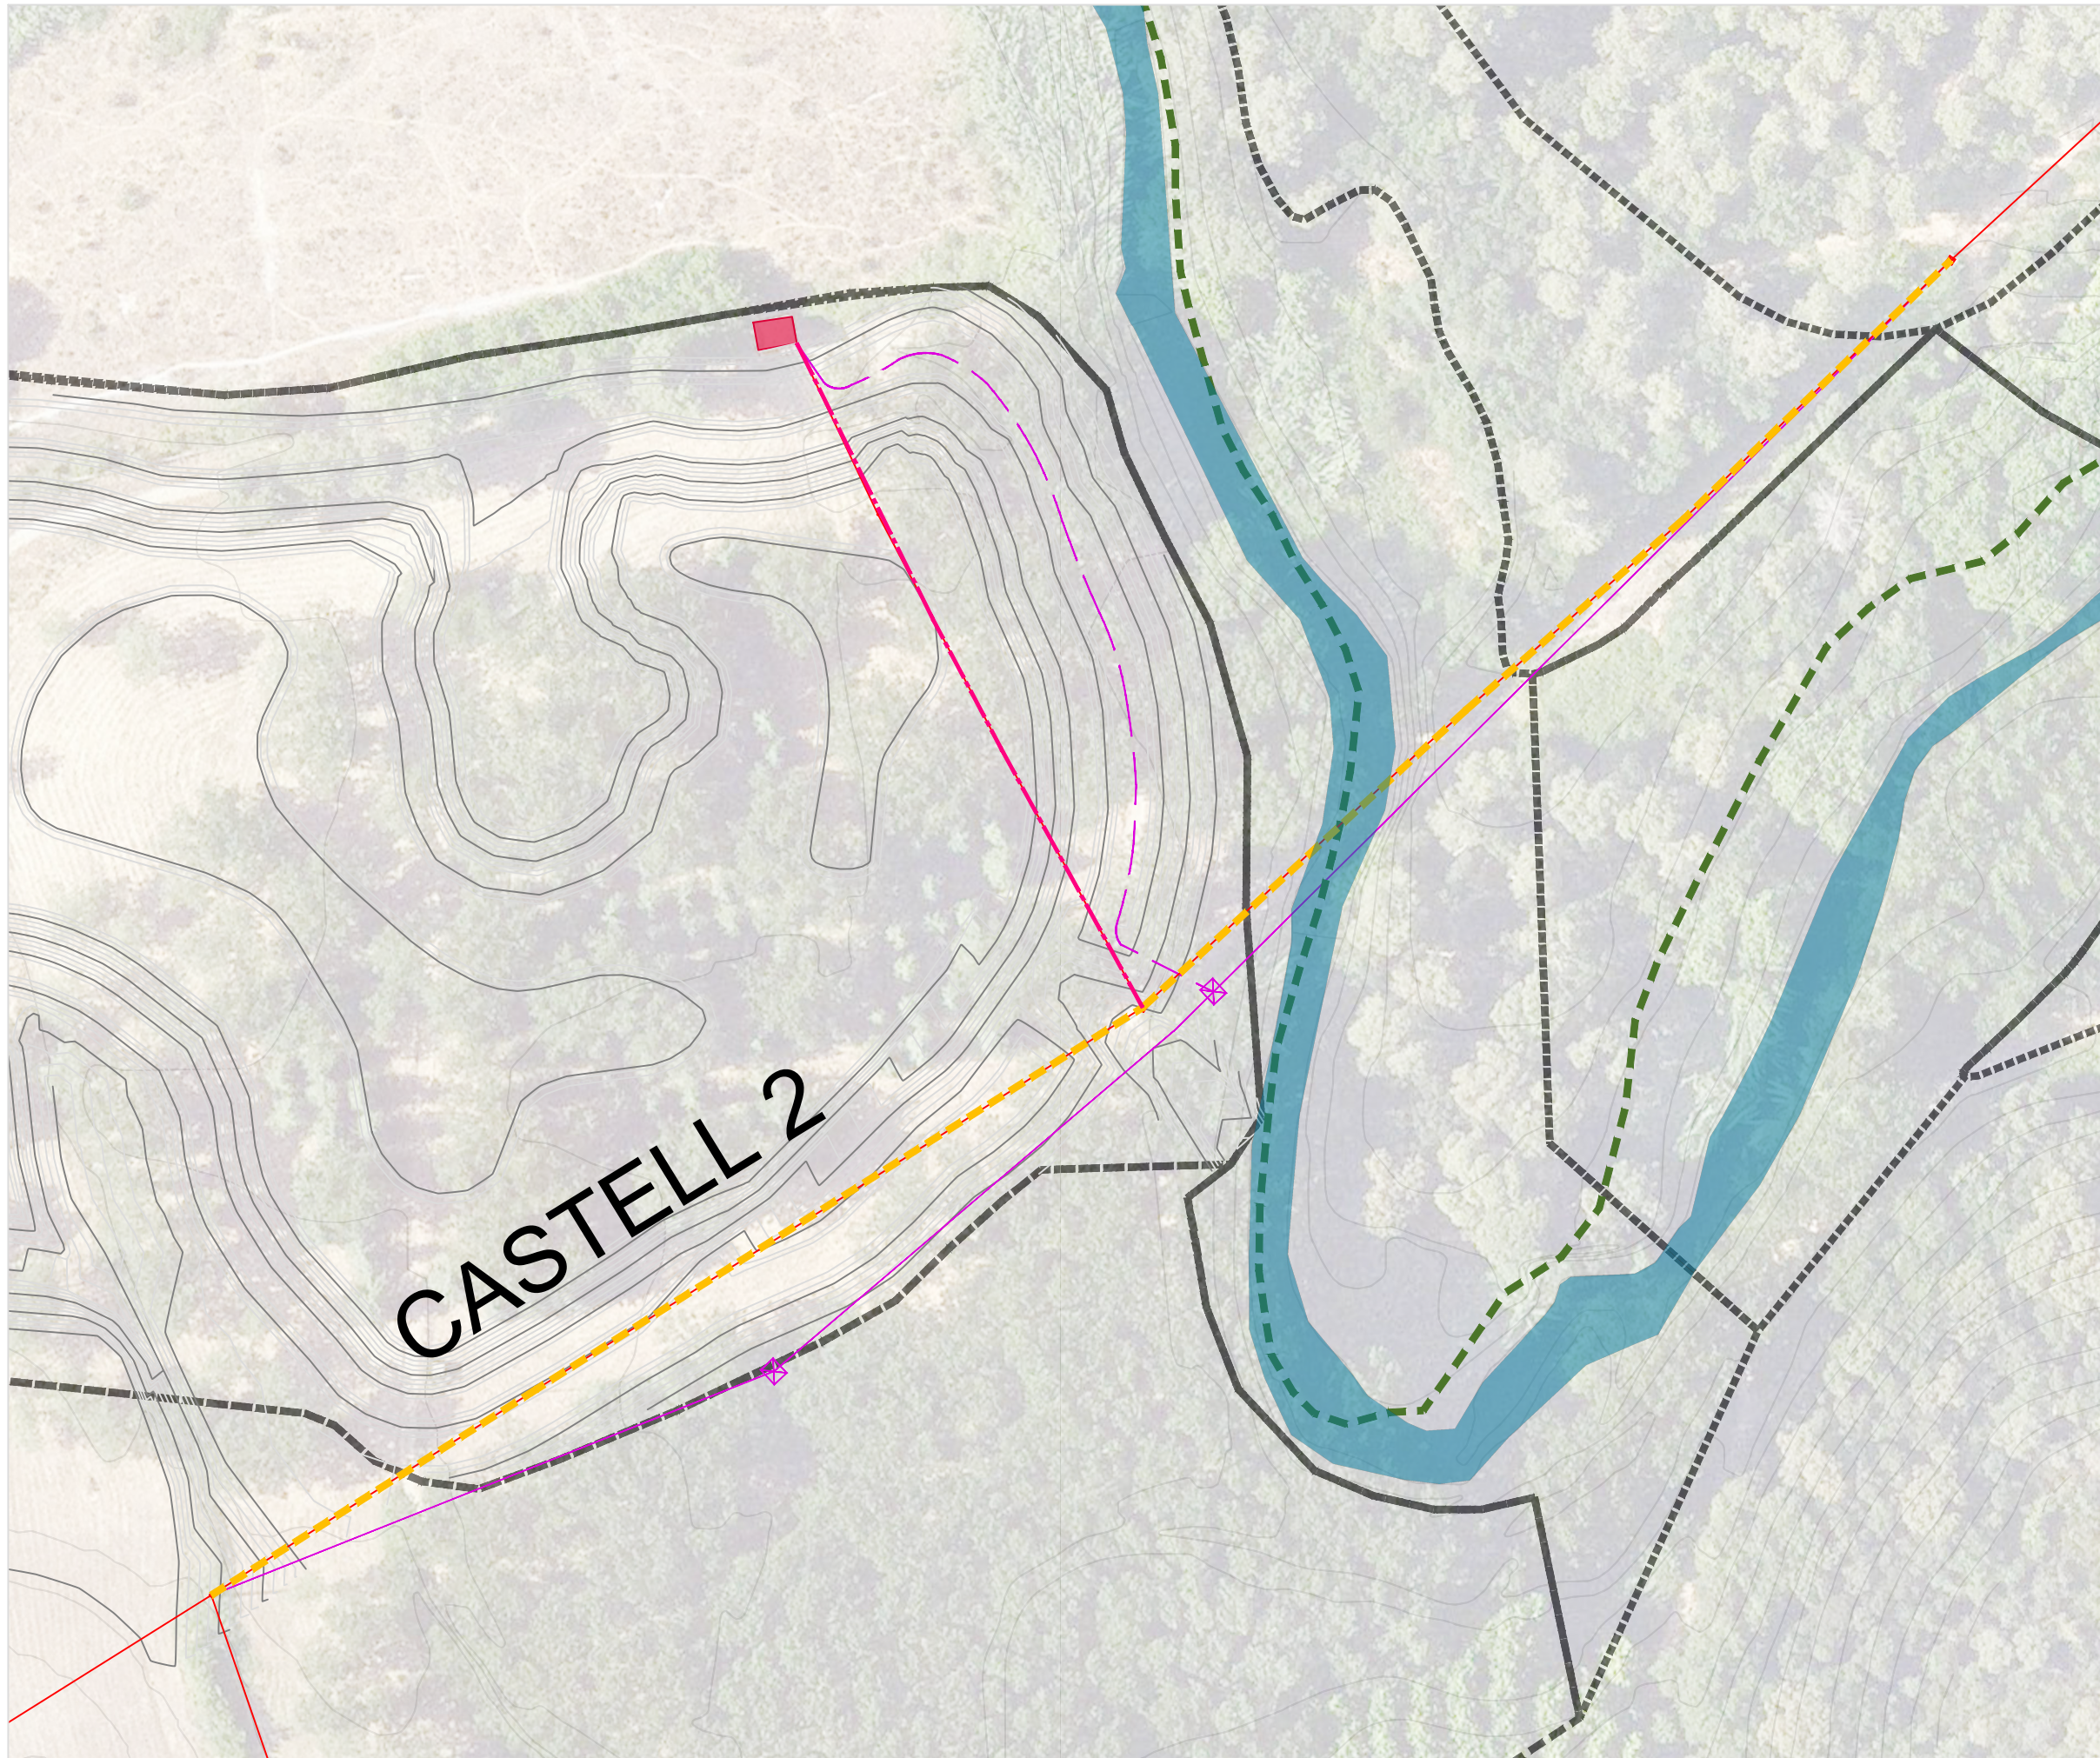

LLEGENDA: GENERAL

- Àmbit de projecte / zona
- Límit Parc de Collserola
- Riera de Sant Cugat

LLEGENDA: SERVEIS EXISTENTS

Xarxa elèctrica

- Mitja tensió (25Kv)
- Alta tensió (220Kv)
- Estació transformadora

LLEGENDA: SERVEIS AFECTATS

Xarxa elèctrica

- Tram a moure - 335m
- Tram a desmuntar - 114m
- Nou traçat de mitja tensió - 340m
- Tram de mitja tensió soterrat - 140m

AUTOR DEL PROJECTE: Tècnic/a redactor/a:
 Albert Sorolla Edo
 Biòleg
 Clara Unzeta Lloret
 Eng. camins, canals i ports

CLIENT:
PARC DE L'ALBA
 Cerdanyola del Vallès
 BARCELONA / CATALUNYA

CONSORCI URBANÍSTIC DEL CENTRE DIRECCIONAL DE Cerdanyola del Vallès

Ajuntament de Cerdanyola del Vallès

INCASÒL Institut Català del Sòl

TÍTOL DEL PROJECTE:
 RESTAURACIÓ AMBIENTAL DE L'ÀMBIT DE CAN COSTA A L'ESPAI FUNCIONAL DE LA RIERA DE SANT CUGAT AL PDU DEL PARC DE L'ALBA A Cerdanyola del Vallès

ESCALA:
 E: 1 / 4000

ORIENTACIÓ:



DATA:
 JULIOL 2023

ARXIU:
 Z_serveis_afectats.dwg




TÍTOL DEL PLÀNOL:
 SERVEIS AFECTATS Xarxa elèctrica

PLÀNOL Nº:
 ZSA 2

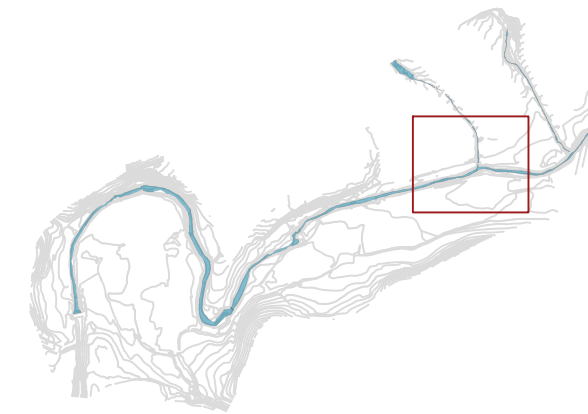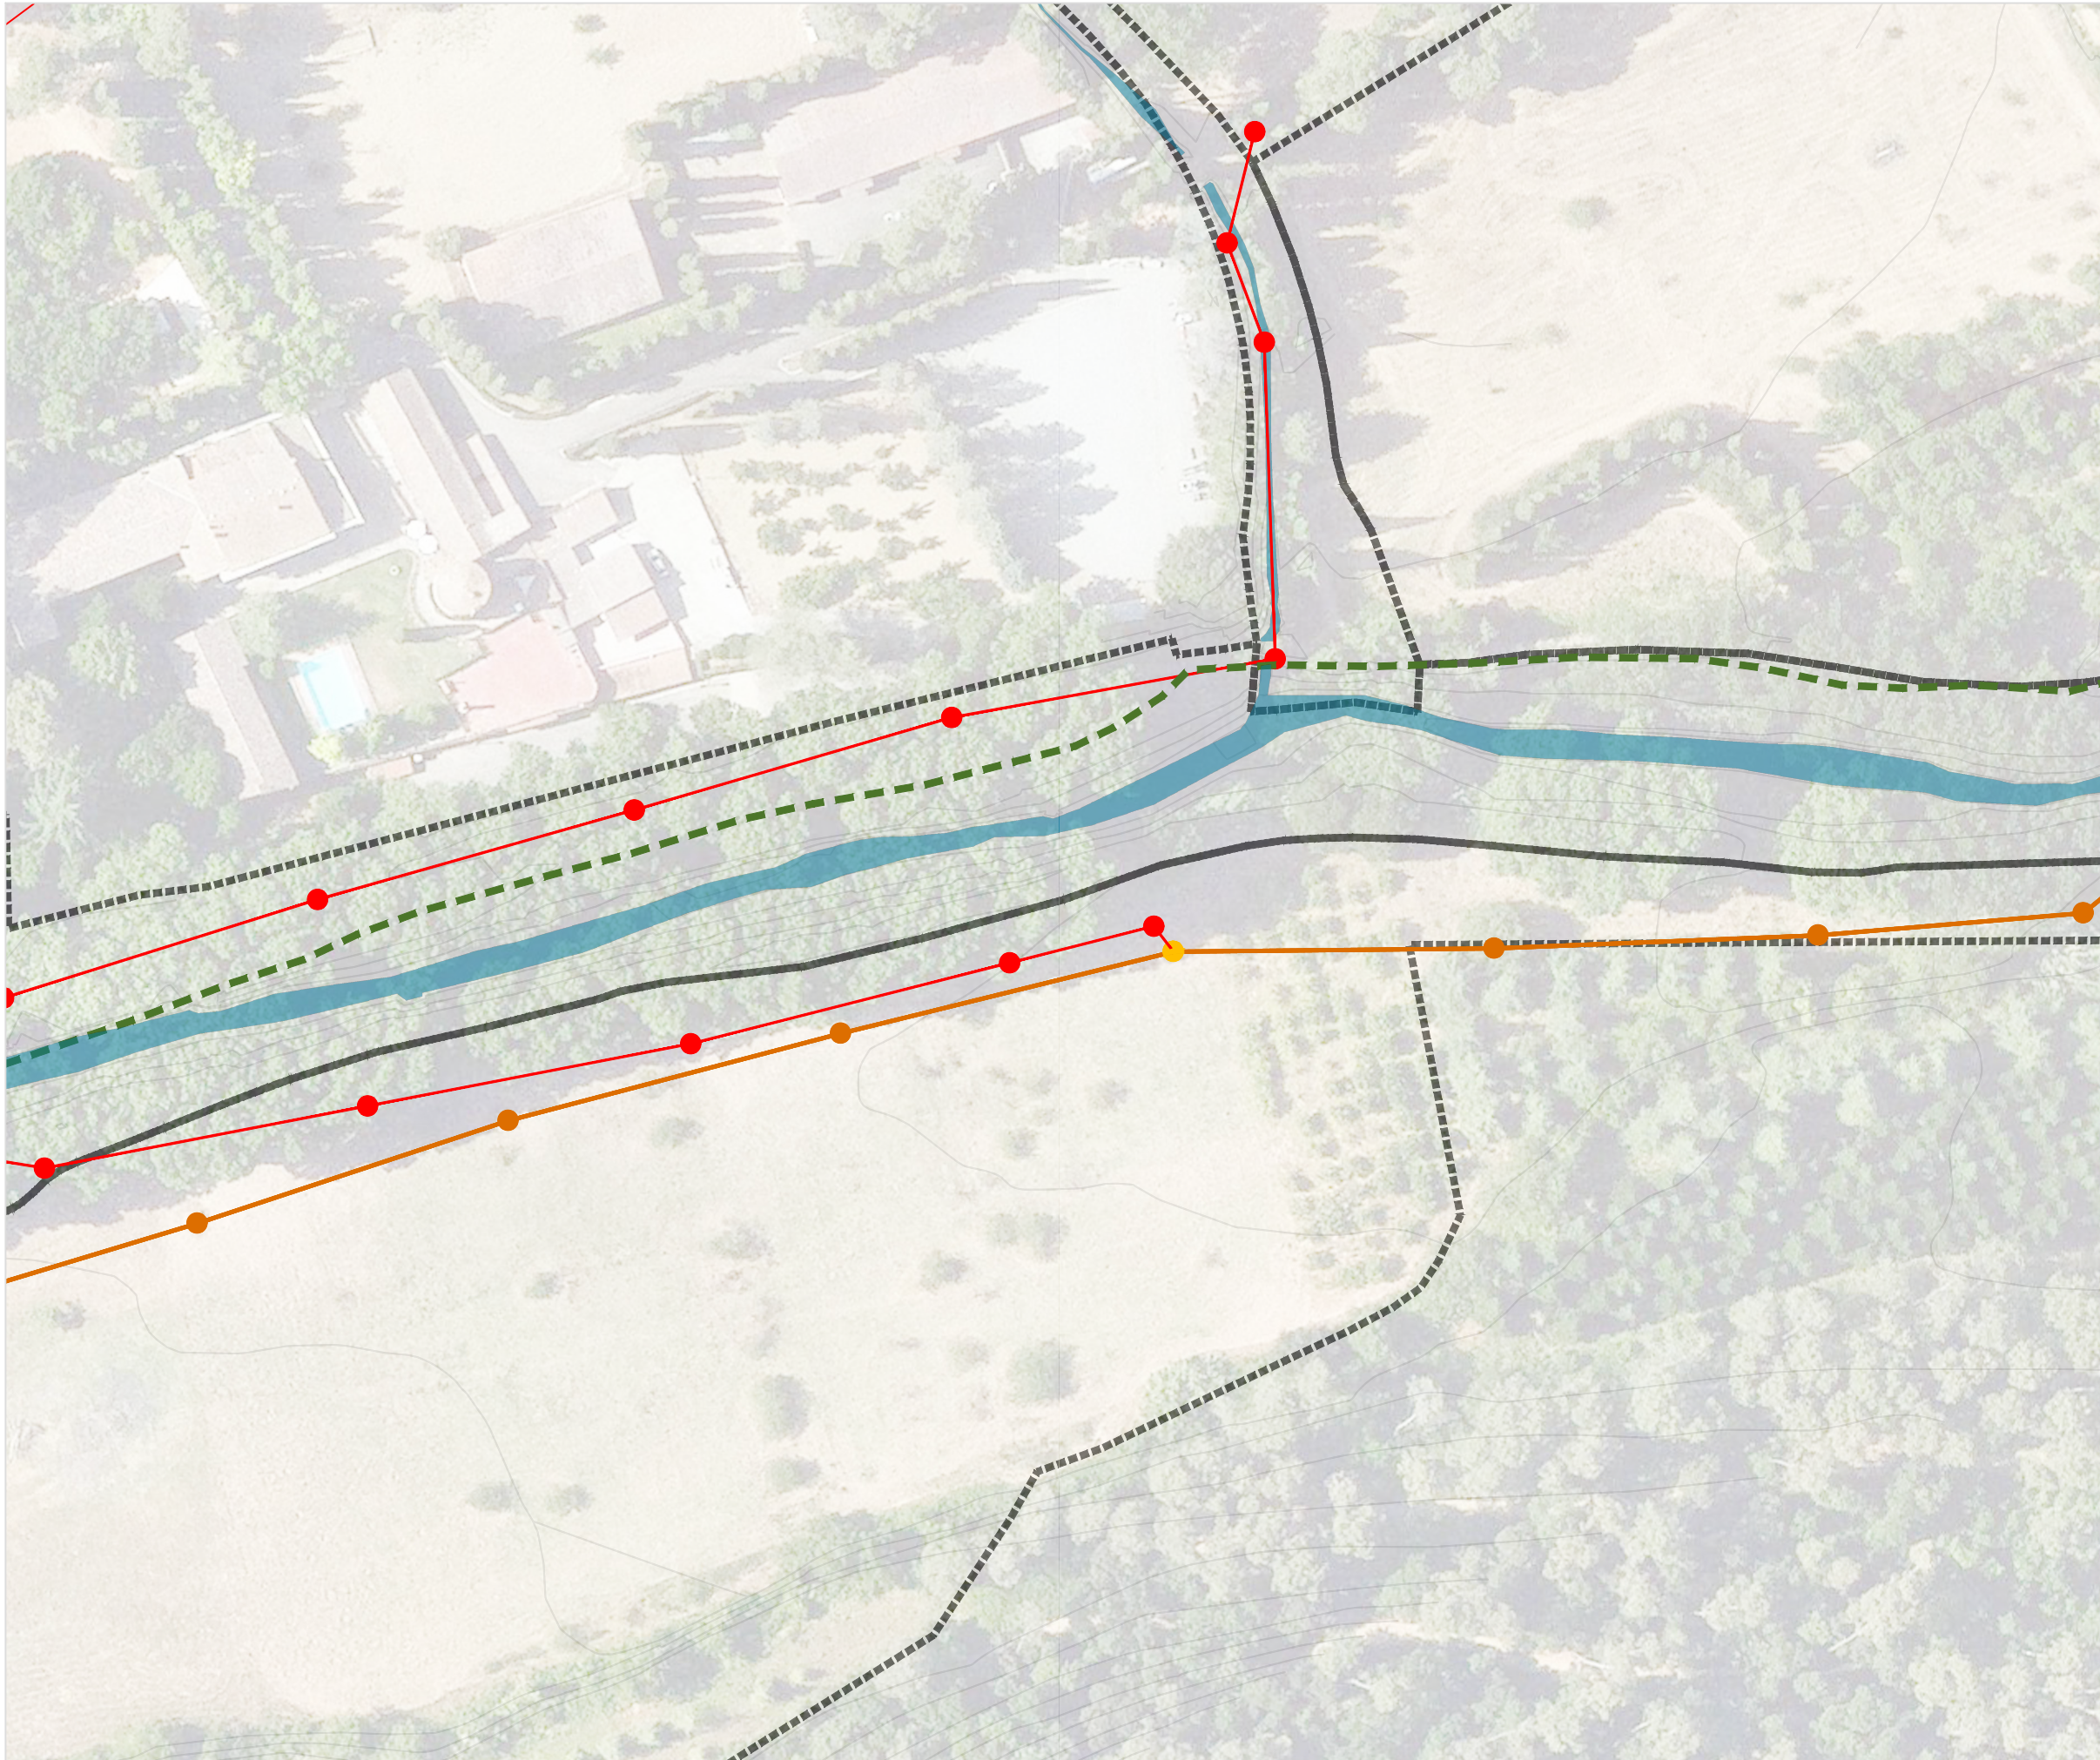FULL:
 1 de 1



LLEGENDA: GENERAL

-  Àmbit de projecte / zona
-  Límit Parc de Collserola
-  Riera de Sant Cugat



LLEGENDA: SERVEIS EXISTENTS

Xarxa sanejament

-  Col·lectors en alta (AMB)

LLEGENDA: SERVEIS EXISTENTS

Xarxa sanejament

-  Pou de connexió nova xarxa amb xarxa existent
-  Nous col·lectors de residuals

AUTOR DEL PROJECTE: Tècnic/a redactor/a:



Albert Sorolla Edo
Biòleg
Clara Unzeta Lloret
Eng. camins, canals i ports

CLIENT:



PARC DE L'ALBA
CERDANYOLA DEL VALLÈS
BARCELONA / CATALUNYA

CONSORCI URBANÍSTIC
DEL CENTRE DIRECCIONAL
DE CERDANYOLA DEL VALLÈS



Ajuntament de
Cerdanyola del Vallès




INCASÒL
Institut Català
del Sol

TÍTOL DEL PROJECTE:

RESTAURACIÓ AMBIENTAL DE L'ÀMBIT DE
CAN COSTA A L'ESPAI FUNCIONAL DE LA
RIERA DE SANT CUGAT AL PDU DEL PARC DE
L'ALBA A CERDANYOLA DEL VALLÈS

ESCALA:

E: 1 / 4000

 

ORIENTACIÓ:



DATA:

JULIOL 2023

ARXIU:

Z_serveis_afectats.dwg

TÍTOL DEL PLÀNOL:


SERVEIS AFECTATS
Col·lectors

PLÀNOL Nº:

ZSA 3

FULL:

1 de 1

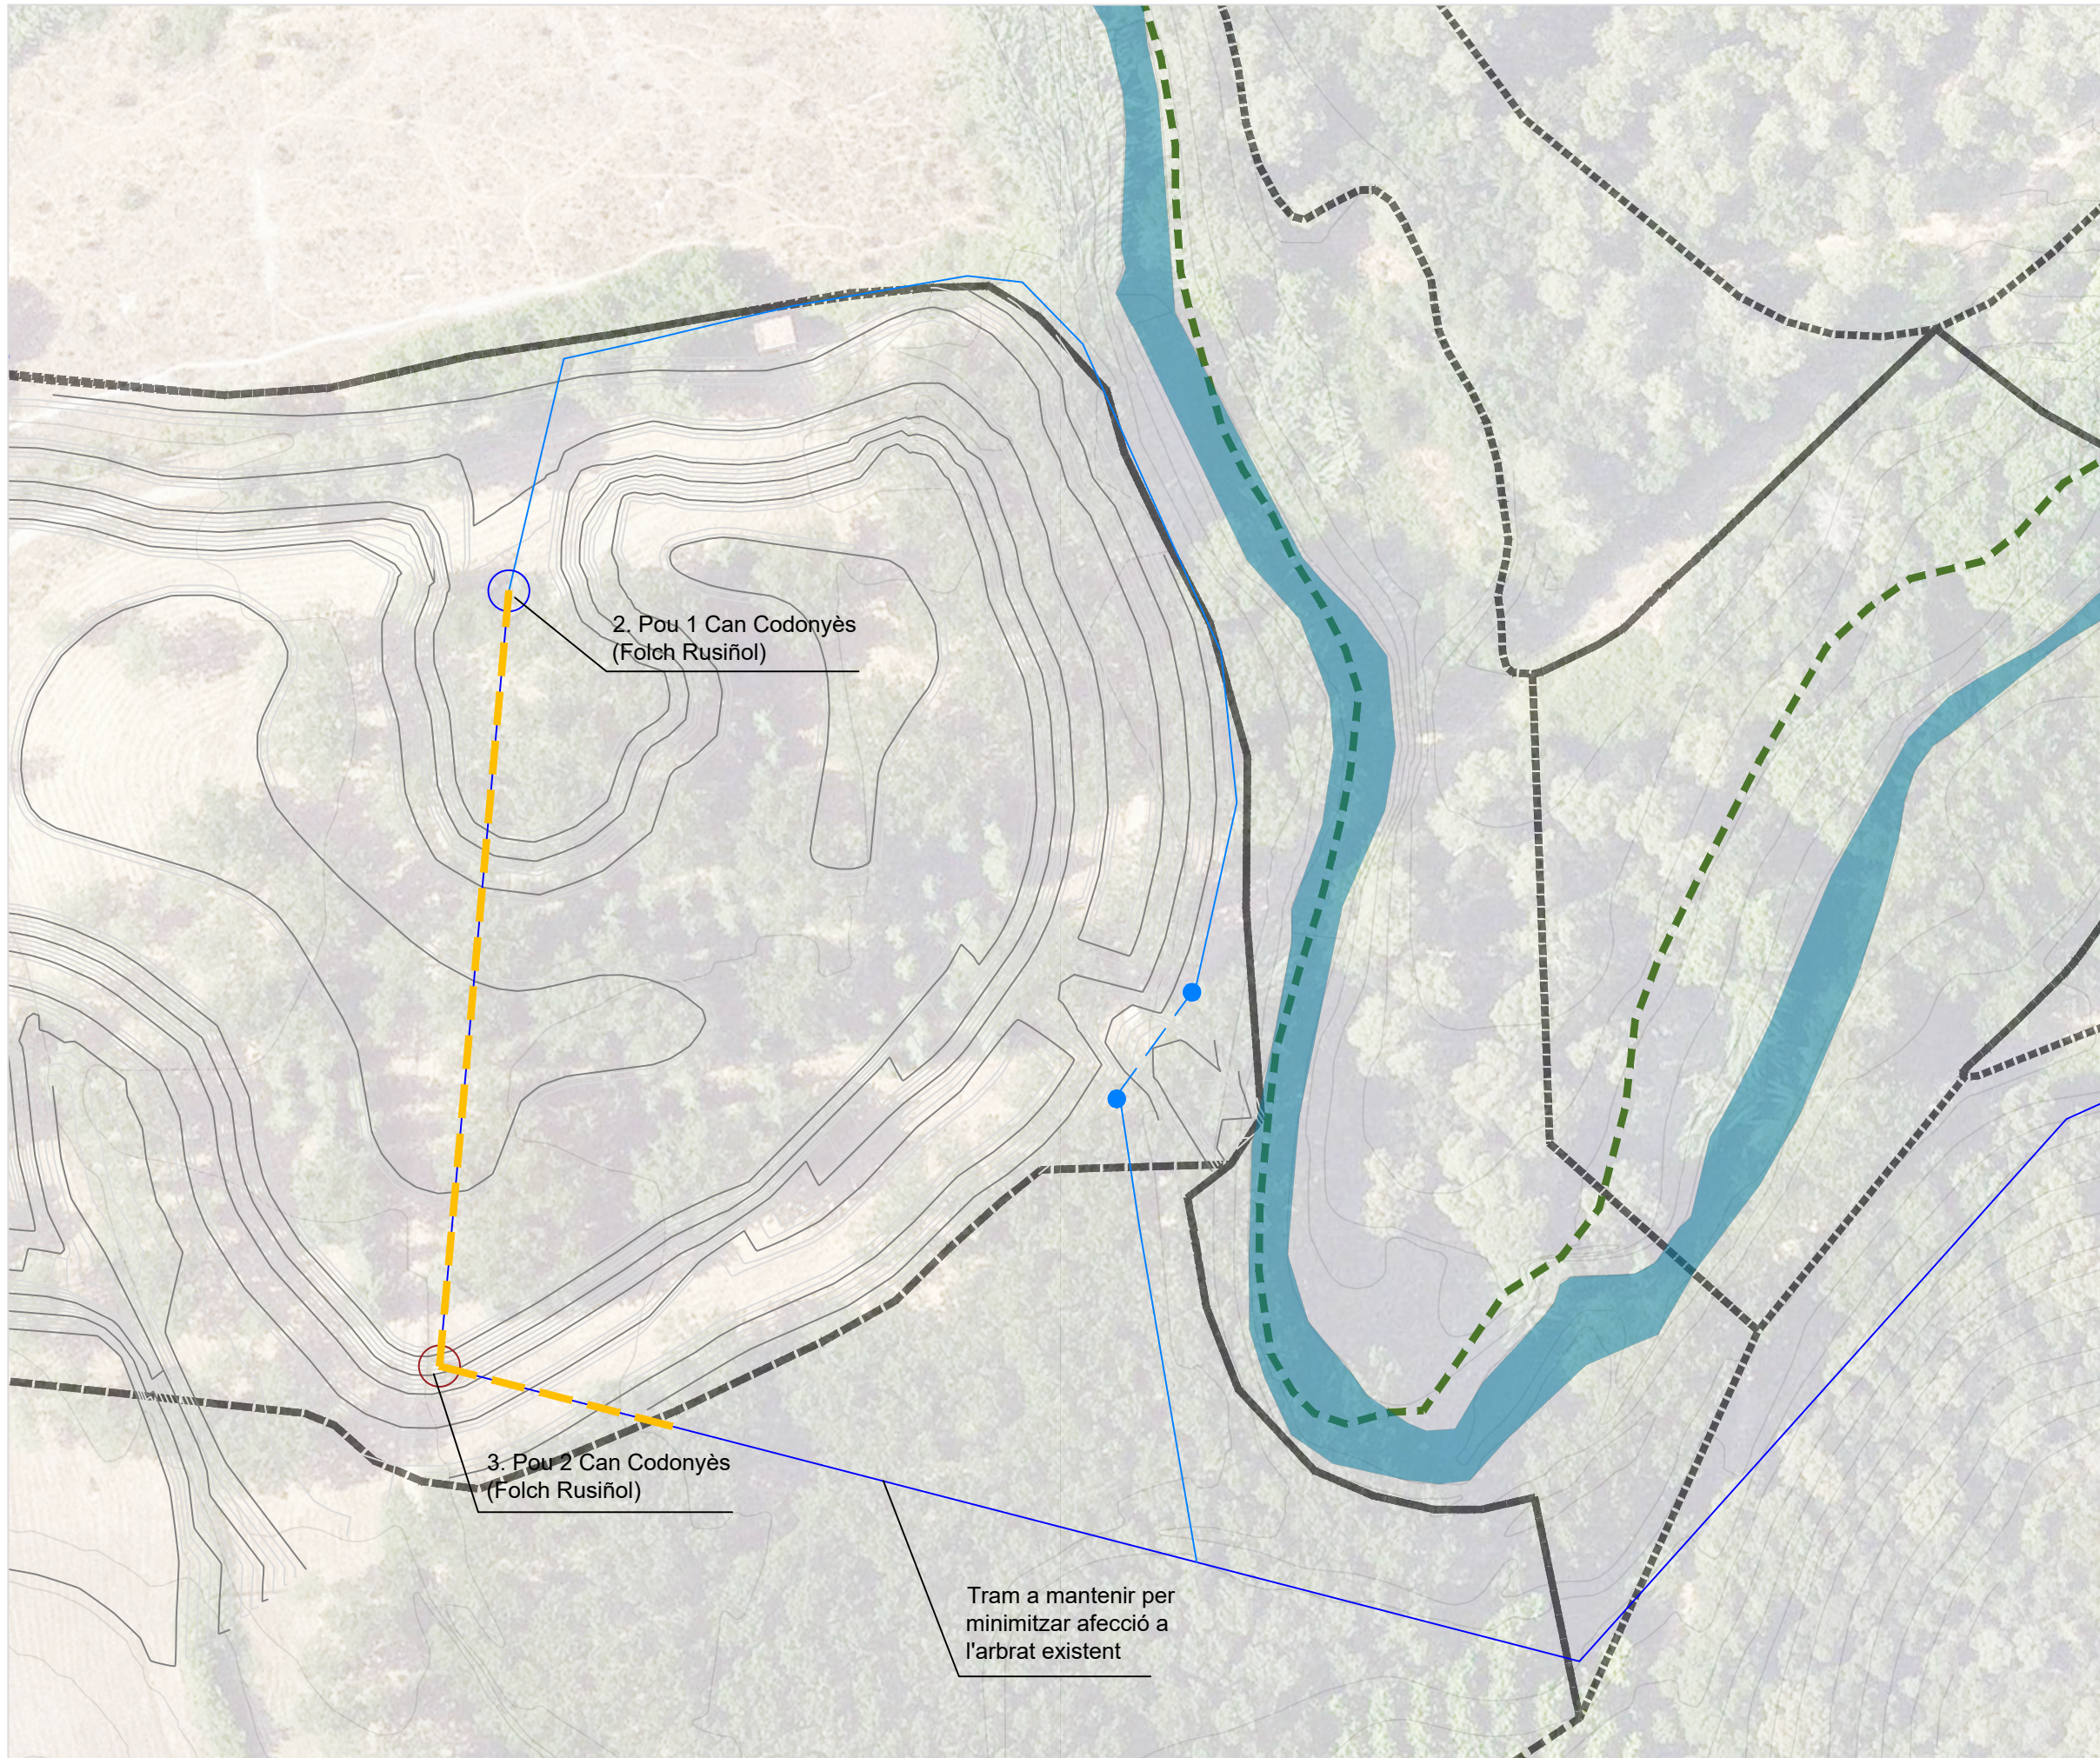

LLEGENDA: GENERAL

- Àmbit de projecte / zona
- Límit Parc de Collserola
- Riera de Sant Cugat

LLEGENDA: SERVEIS EXISTENTS

Xarxa de pous d'abastiment d'aigua i canonades

- Canonades
- Pou 1 Can Codonyès

LLEGENDA: SERVEIS AFECTATS

Xarxa de pous d'abastiment d'aigua i canonades

- Segellat Pou 2 Can Codonyès
- Tram a suprimir - 155m
- Nou traçat de canonades - 295m
- Sifò

AUTOR DEL PROJECTE: Tècnic/a redactor/a:
 Albert Sorolla Edo
 Biòleg
 Clara Unzeta Lloret
 Eng. camins, canals i ports

CLIENT:
PARC DE L'ALBA
 Cerdanyola del Vallès
 BARCELONA / CATALUNYA

CONSORCI URBANÍSTIC
 DEL CENTRE DIRECCIONAL
 DE CERDANYOLA DEL VALLÈS

Ajuntament de
 Cerdanyola del Vallès

INCASÒL
 Institut Català
 del Sòl

TÍTOL DEL PROJECTE:
 RESTAURACIÓ AMBIENTAL DE L'ÀMBIT DE
 CAN COSTA A L'ESPAI FUNCIONAL DE LA
 RIERA DE SANT CUGAT AL PDU DEL PARC DE
 L'ALBA A CERDANYOLA DEL VALLÈS

ESCALA:
 E: 1 / 4000

ORIENTACIÓ:

DATA:
 JULIOL 2023
 ARXIU:
 Z_serveis_afectats.dwg

TÍTOL DEL PLÀNOL:
 SERVEIS AFECTATS
 Xarxa de pous d'abastiment d'aigua i canonades

PLÀNOL Nº:
 ZSA 4
 FULL:
 1 de 1