



Hospital d'Igualada
consorci sanitari de l'anoia

HELIPORT DE L'HOSPITAL UNIVERSITARI D'IGUALADA

INFORME D'ACTUACIONS





DOCUMENT 2 - PLÀNOLS

EDICIÓ 1 REVISIÓ 1 – ABRIL 2024

itor martin
AIR MOBILITY SOLUTIONS

ÍNDEX DE PLÀNOLS

1. Configuració
2. Ajudes visuals – Senyalització horitzontal
3. Ajudes visuals – Sistema d'il·luminació

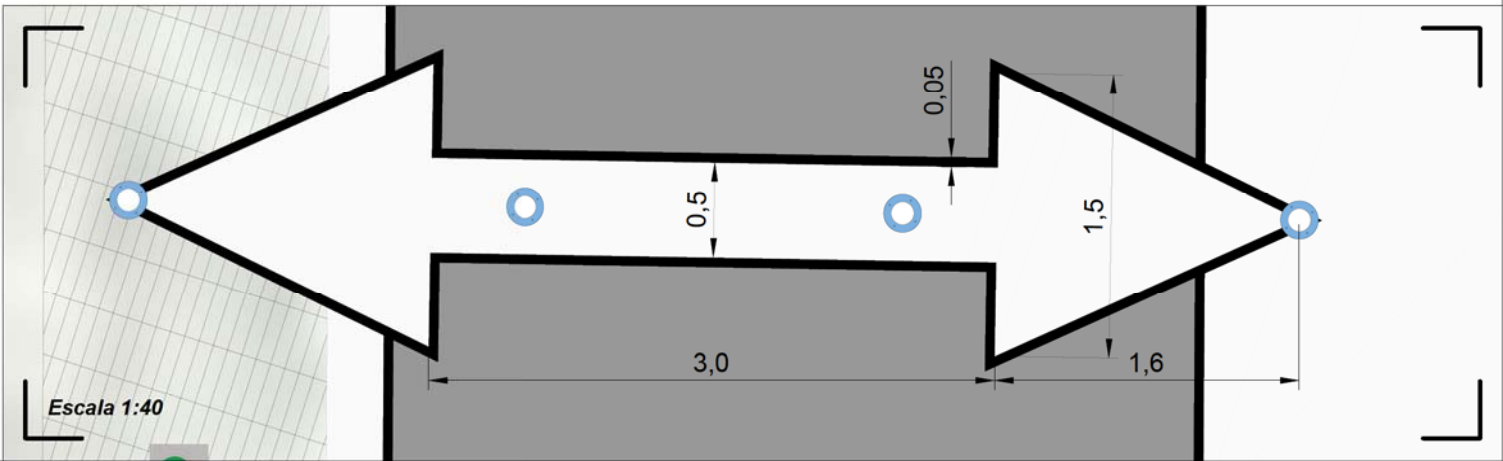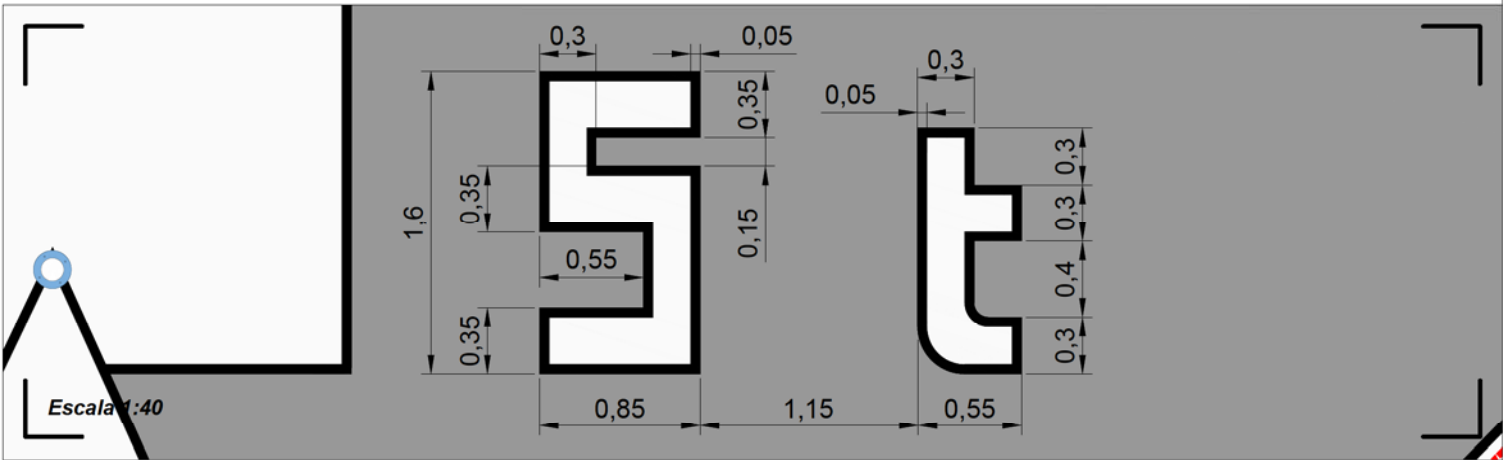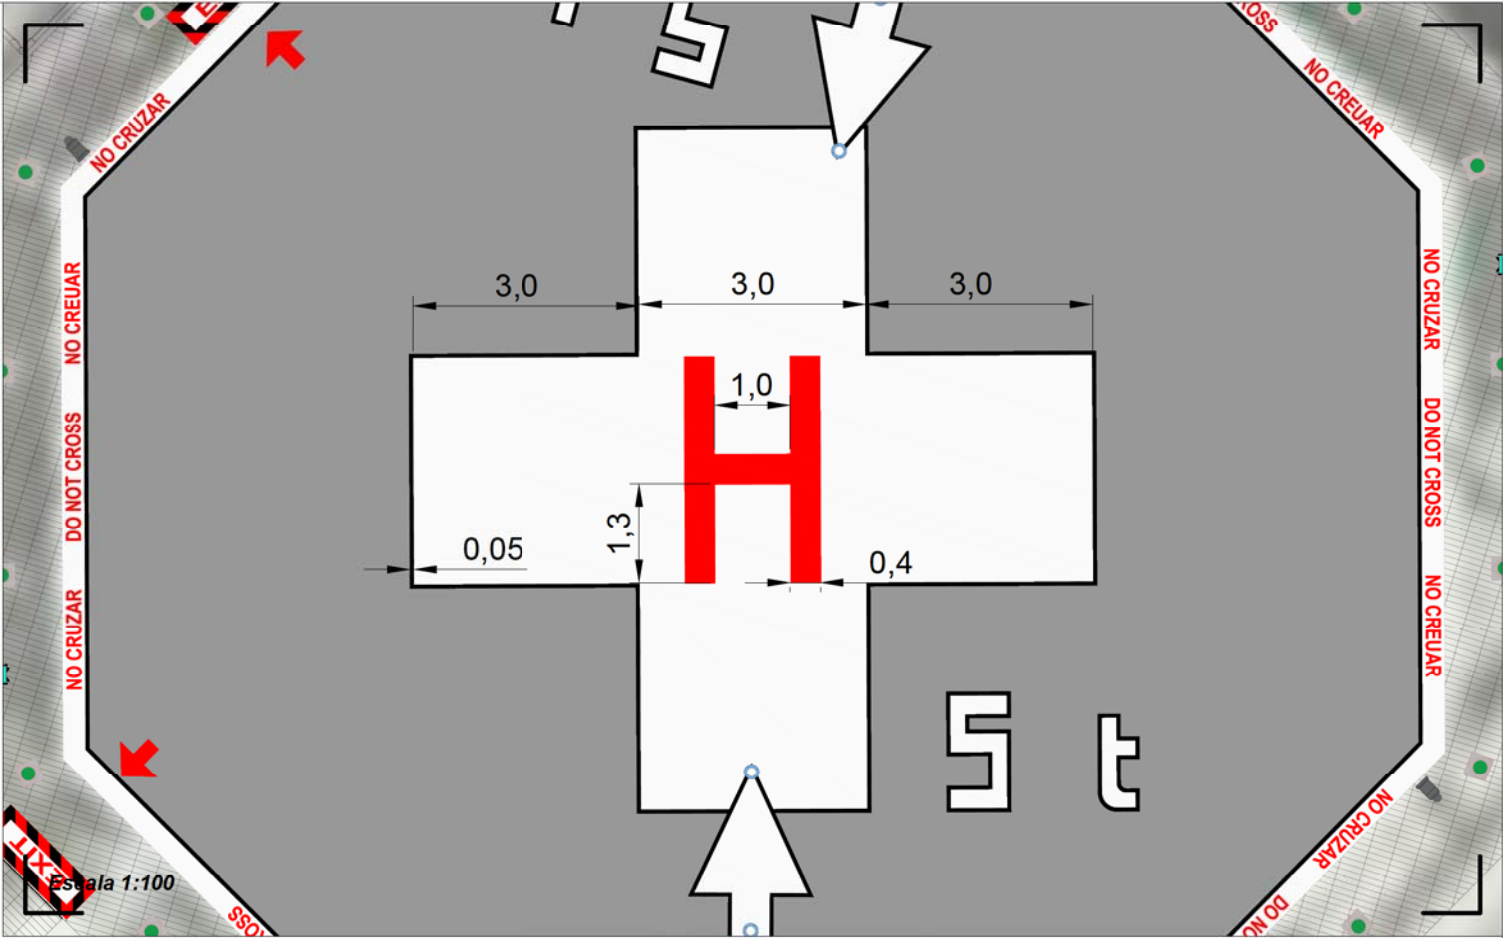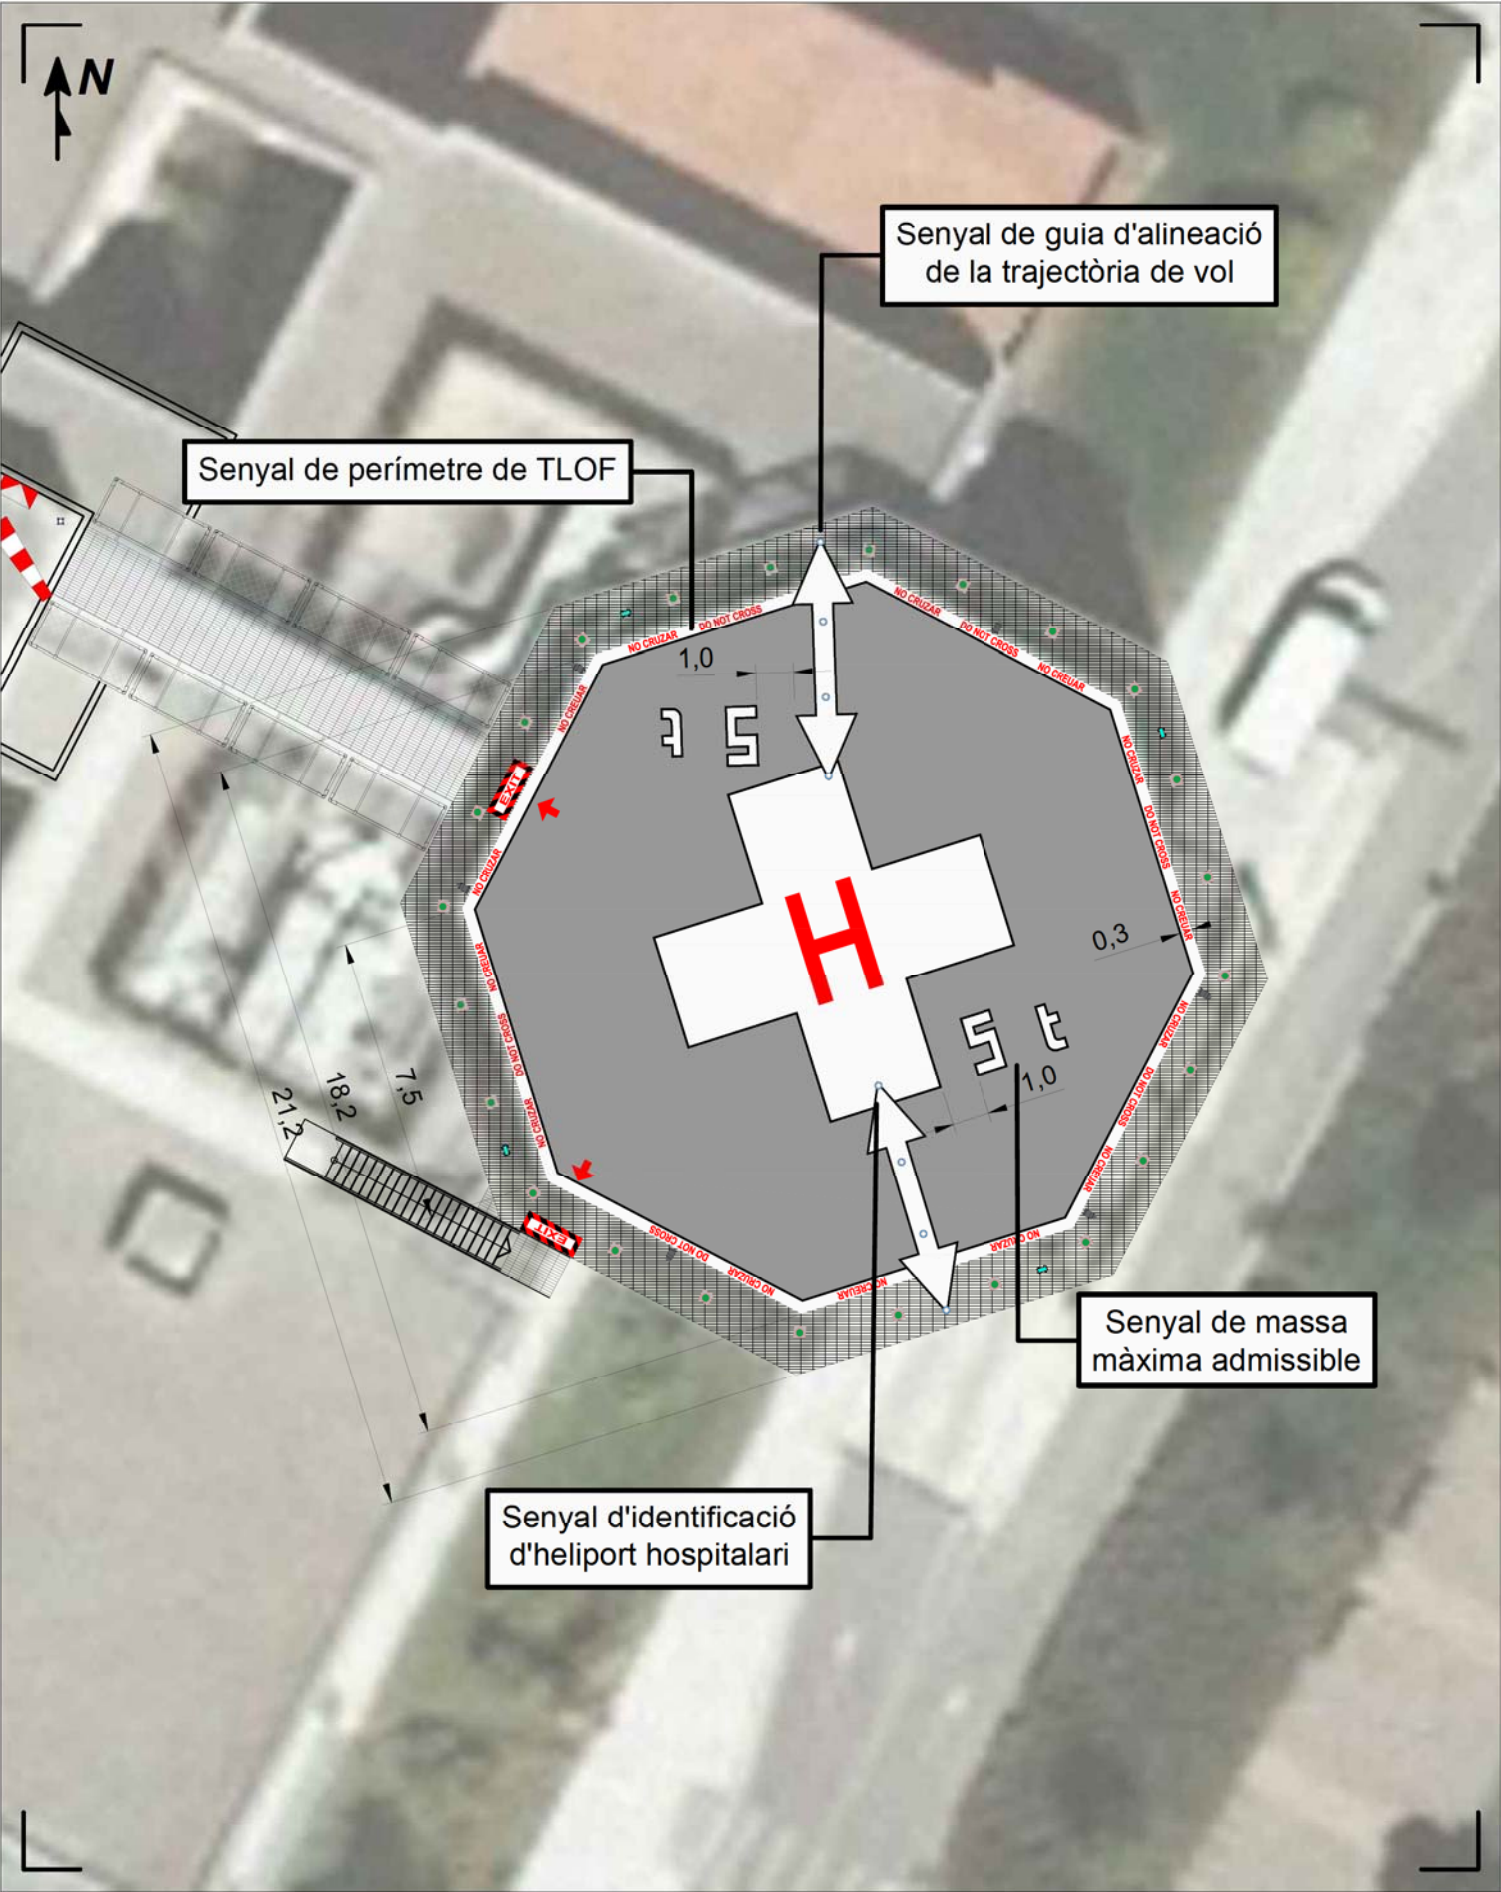

PROMOTOR DEL PROJECTE:



Consorci Sanitari de l'Anoia
HOSPITAL UNIVERSITARI
D'IGUALADA
Avinguda Catalunya, 11
08700 Igualada (Barcelona)

AUTOR DEL PROJECTE:



Aitor Martín Sierra
Enginyer Aeronàutic
COIAE 4048

TÍTOL DEL PROJECTE:

ACTUACIONS
**HELIPORT DE L'HOSPITAL UNIVERSITARI
D'IGUALADA**

TÍTOL DEL PLÀNOL:

AJUDES VISUALS.
Senyalització horitzontal

NÚM. PLÀNOL:

2

ESCALA:

1:150
DIN A3

PROJECCIÓ:

UTM
Fus 31N
Datum: ETRS89

DECLINACIÓ:


DM: 1° 47' E
Var: 9,0' E
(IGN, 2025)

EDICIÓ:

1.1

DATA:

ABRIL
2024

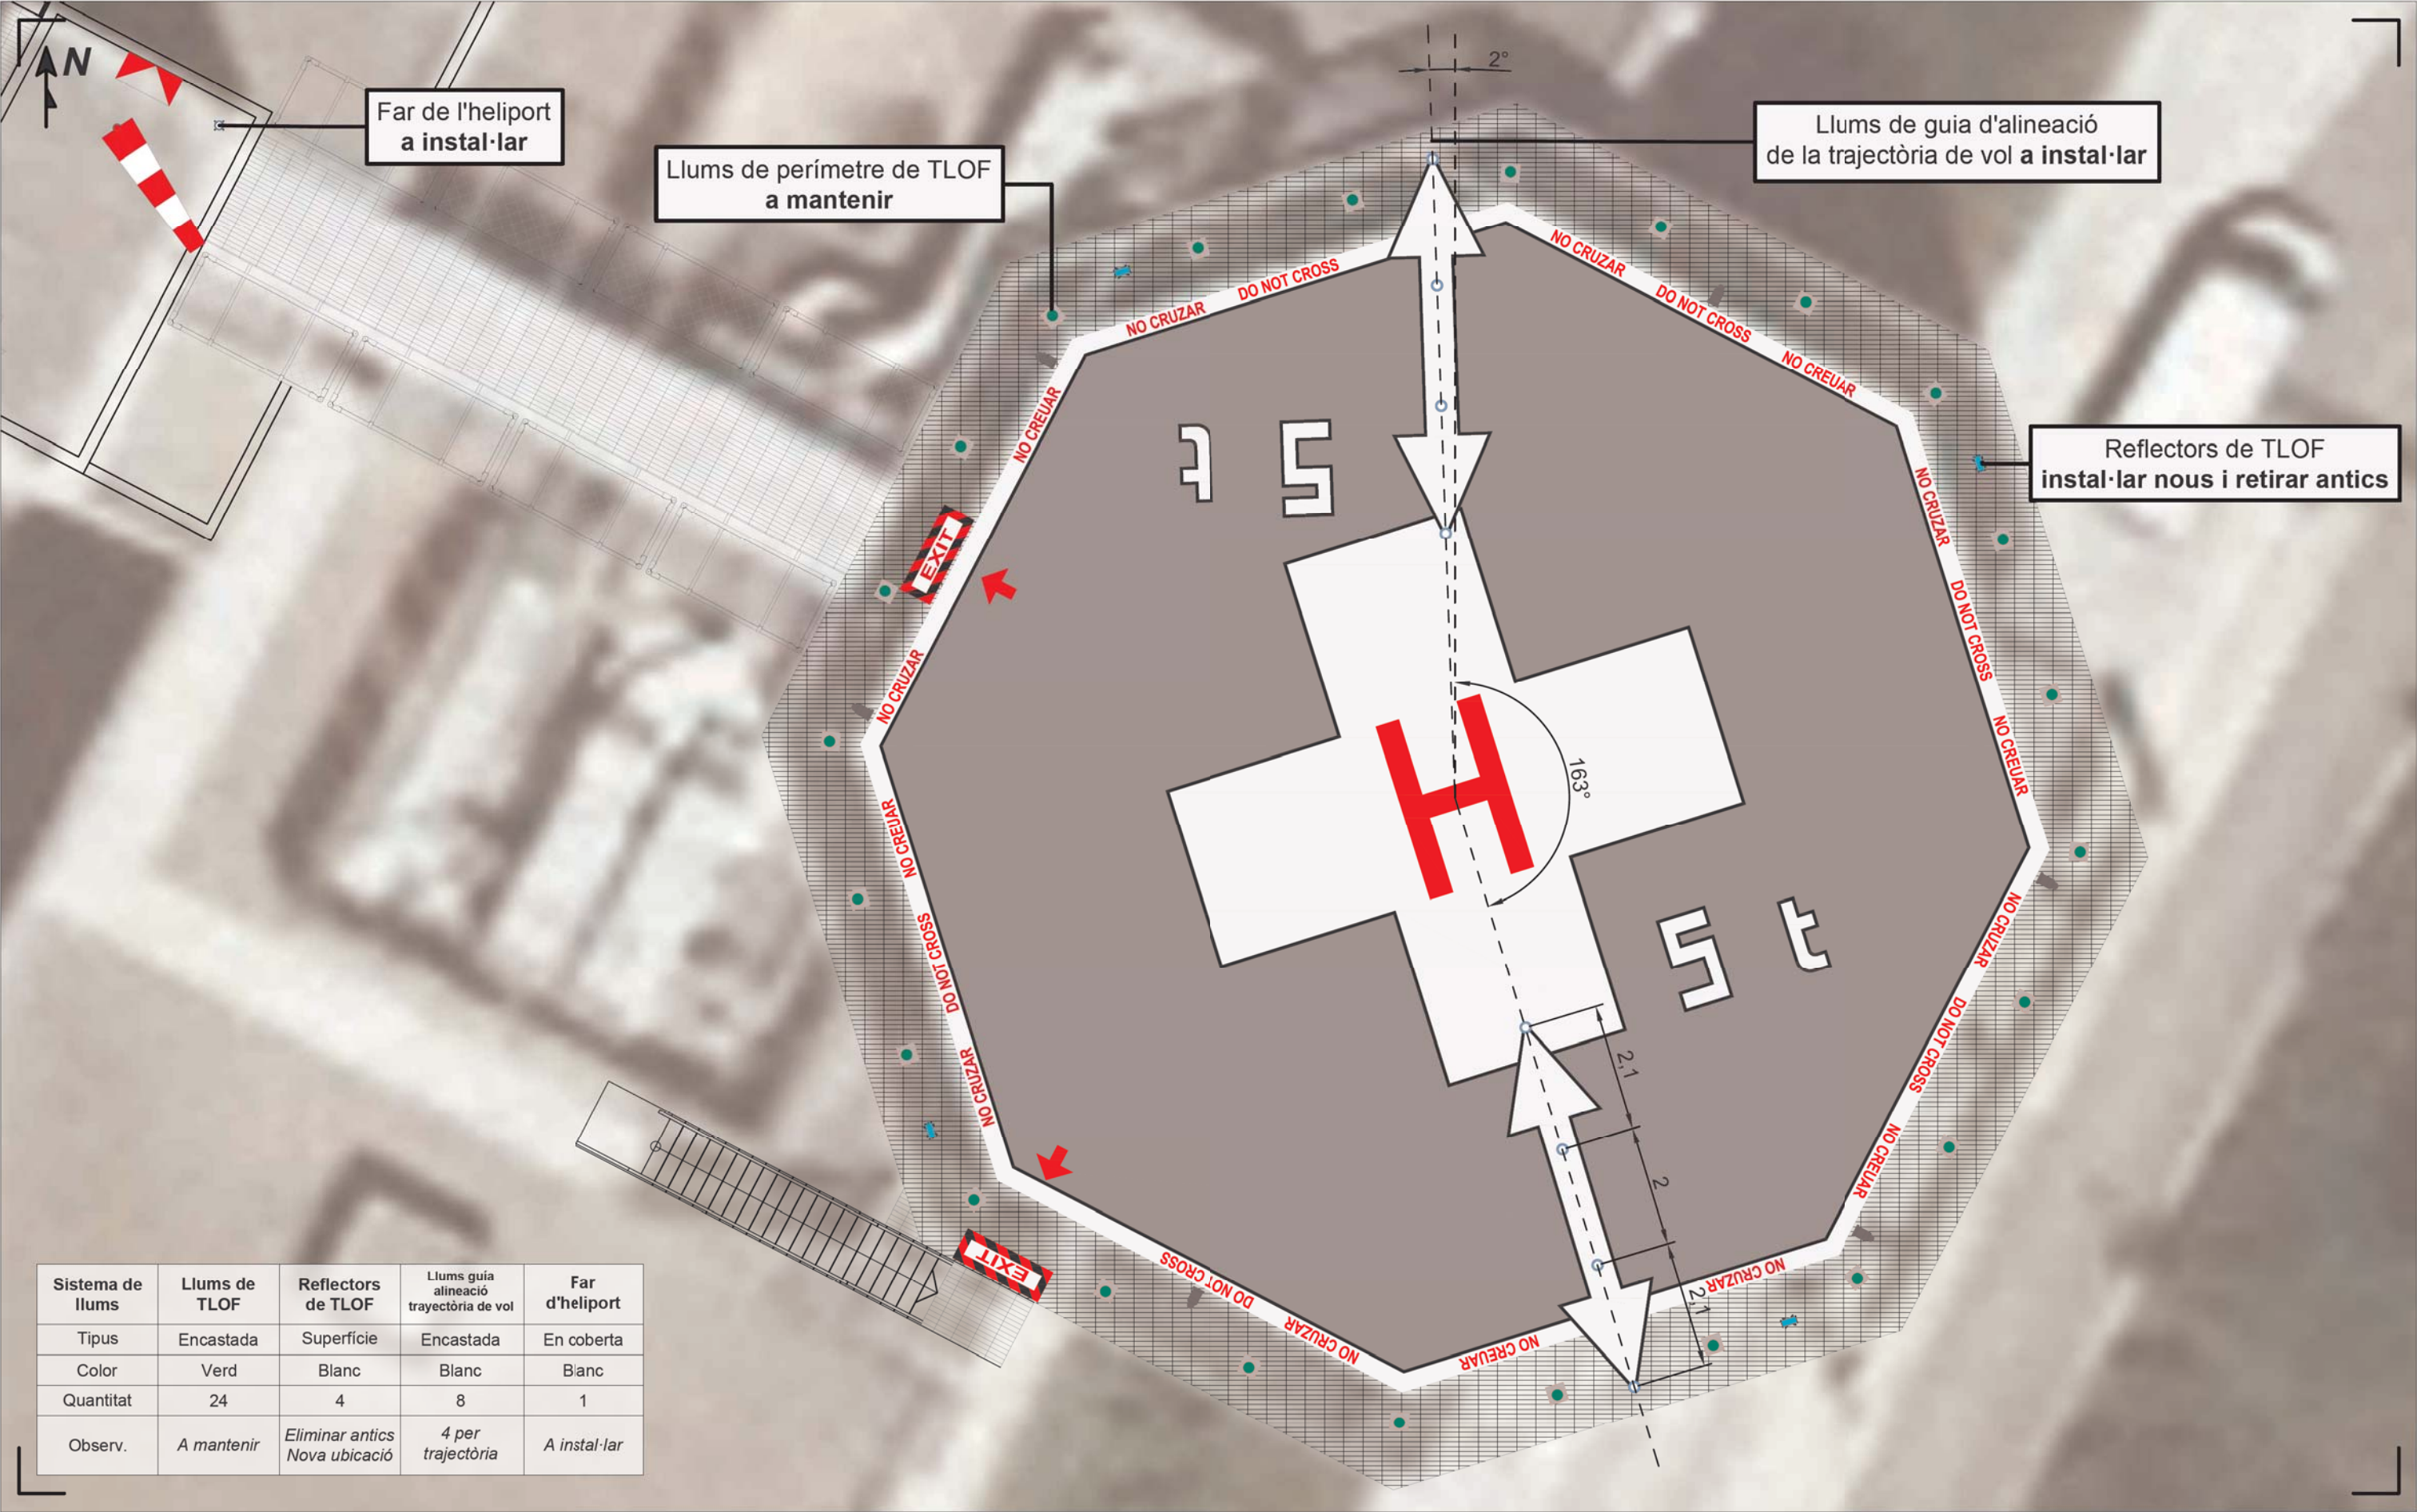

PROMOTOR DEL PROJECTE:



Consorci Sanitari de l'Anoia
HOSPITAL UNIVERSITARI
D'IGUALADA
Avinguda Catalunya, 11
08700 Igualada (Barcelona)

AUTOR DEL PROJECTE:



Aitor Martín Sierra
Enginyer Aeronàutic
COIAE 4048

TÍTOL DEL PROJECTE:

ACTUACIONS
**HELIPORT DE L'HOSPITAL UNIVERSITARI
D'IGUALADA**

TÍTOL DEL PLÀNOL:

AJUDES VISUALS.
Sistema d'il·luminació

NÚM. PLÀNOL:

3

ESCALA:

1:100
DIN A3

PROJECCIÓ:

UTM
Fus 31N
Datum: ETRS89

DECLINACIÓ:

DM: 1° 47' E
Var: 9,0' E
(IGN, 2025)

EDICIÓ:

1.1

DATA:

ABRIL
2024

