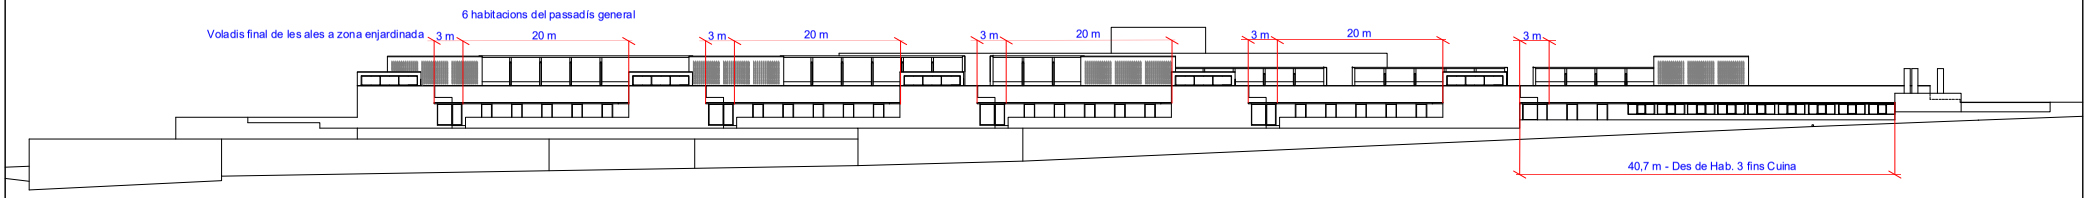

Façana posterior

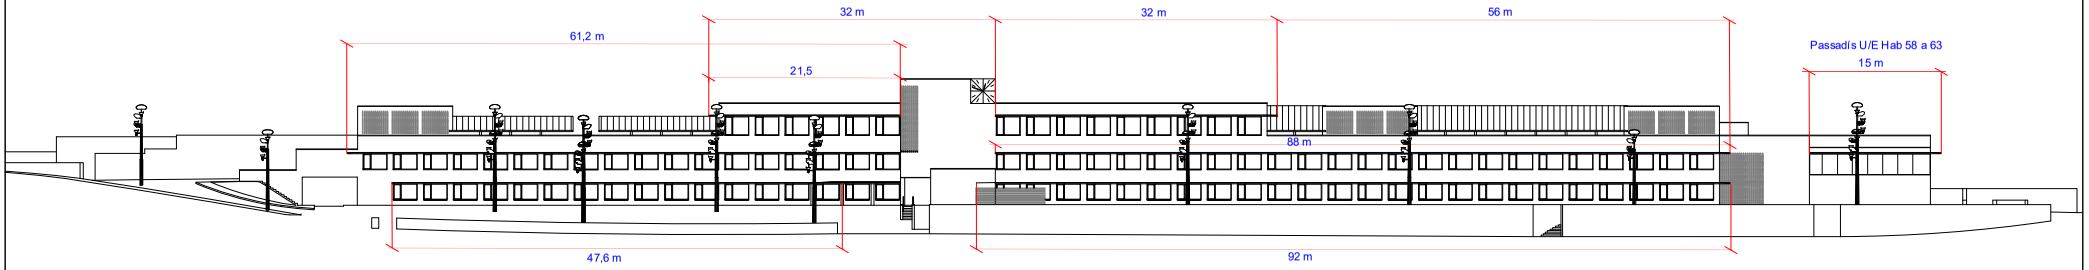

Façana principal

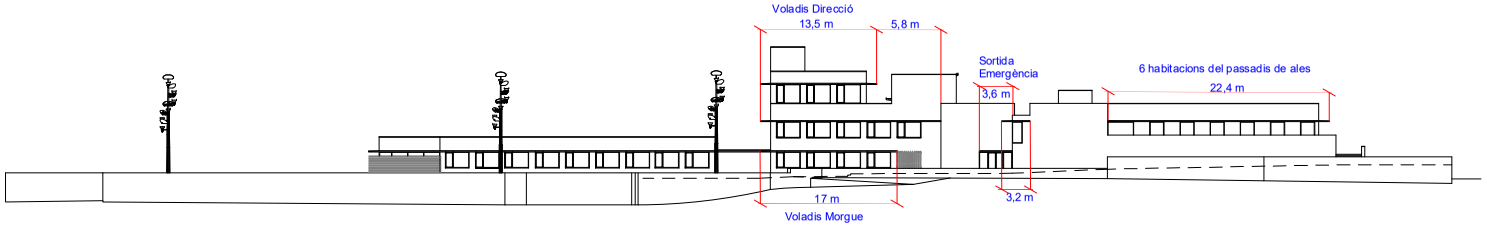

Façana dreta

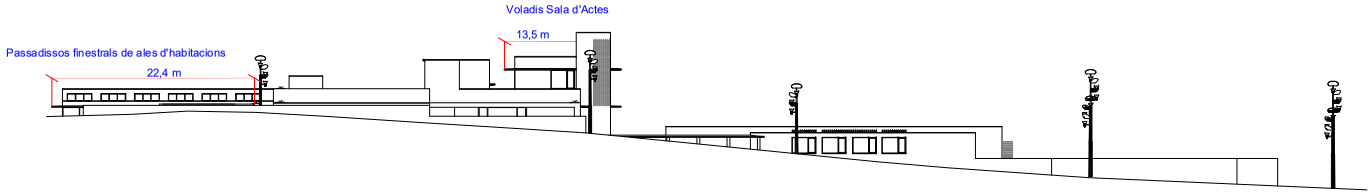

Façana esquerra

M12002_Alzats.dwg

Salut/ Hospital Comarcal Móra d'Ebre

MARQUESINES

ESCALES
A3 1/600
A1
ORIGINALS

0 6 12m
GRÀFIQUES