

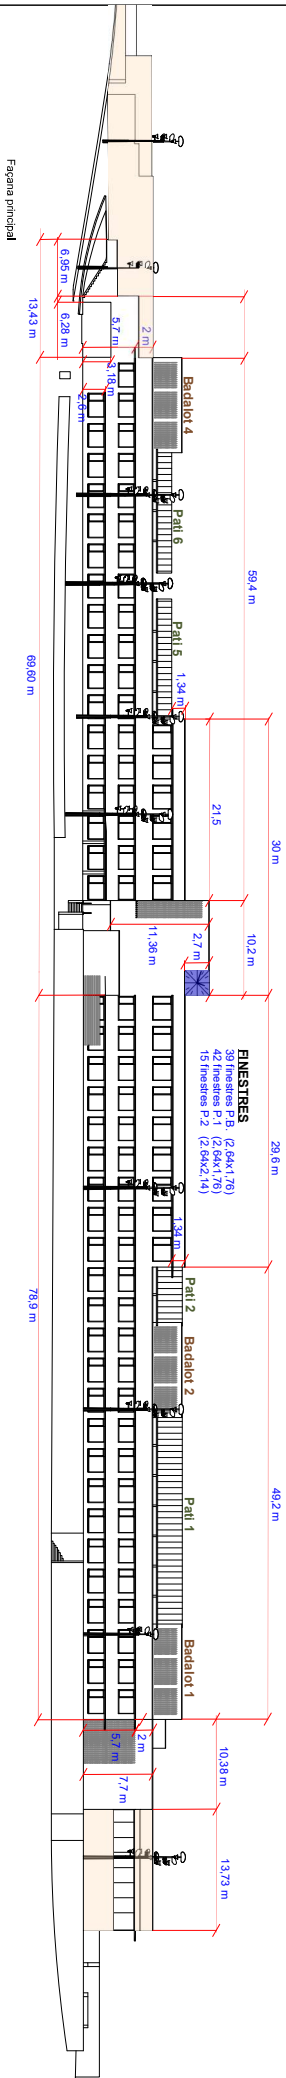


- BADALOTS (Mides en metres.)**
- B1: 10,7 frontal x 7,3 lateral x 3,75 alçada
 - B2: 10,7 frontal x 7,3 lateral x 3,75 alçada
 - B3: 10,7 frontal x 7,3 lateral x 3,75 alçada
 - B4: 10,7 frontal x 3,9 lateral x 3,75 alçada

FINESTRES DELS PATIS D'HABITACIONS
 5 finestres Sales Estor (2,87 amples x 2,38 alçada)

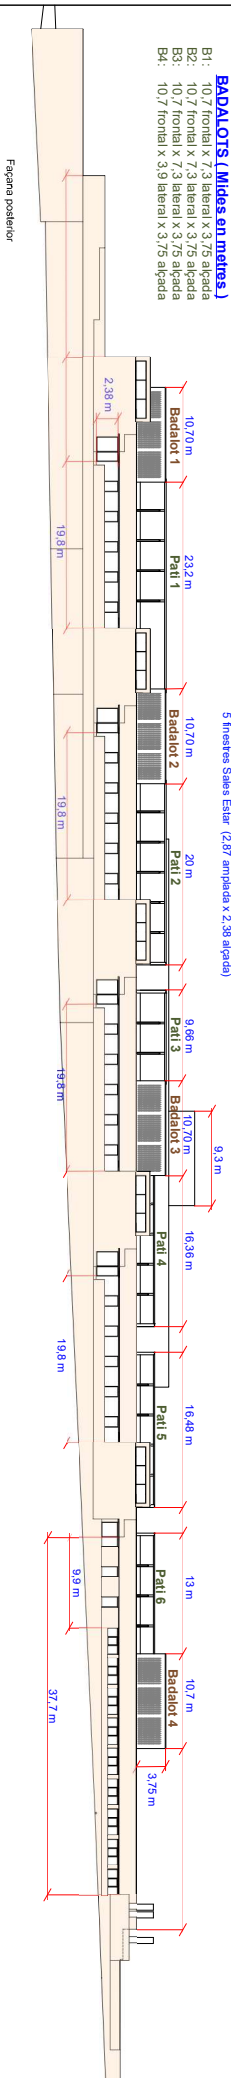

Fagana esquerra

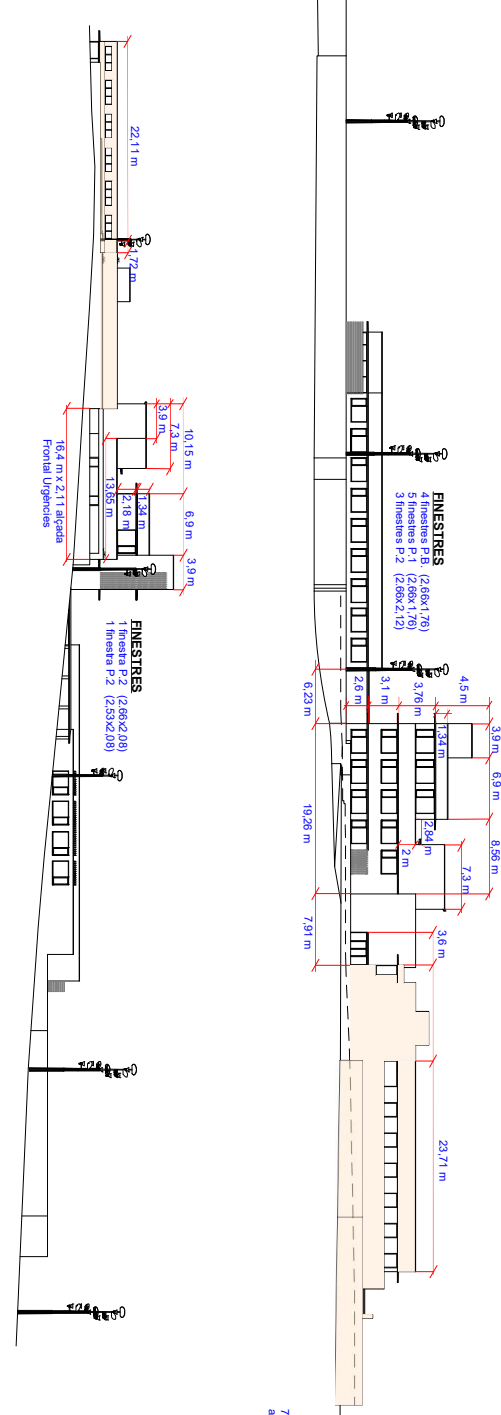

PATIS INTERIORS (Mides en metres.)

- P-1: 2,32 llarg x 0,2 ample x 2,65 alçada
- P-2: 2,32 llarg x 0,2 ample x 2,65 alçada
- P-3: 0,6 llarg x 0,2 ample x 2,65 alçada
- P-4: 16,36 llarg x 2,84 ample x 1,77 alçada
- P-5: 16,48 llarg x 2,84 ample x 1,77 alçada
- P-6: 13 llarg x 2,84 ample x 1,77 alçada

Notes:
 -Tots els patis tenen una alçada interior del terra de planta baixa fins a la coberta de 8 metres.
 -Alçada de finestres interiors: 1,21 m
 -Alçada dels finestres de planta baixa: 2,38 m

ENTRADA HOSPITAL DE DIA AL COSTAT D'URGENCIES

