



## 1. OBJECTE DEL PLEC

L'objectiu d'aquesta plec és definir les condicions del servei de manteniment d'obra de les estacions i dependències de les línies L1, L2 i L3 explotades per **Ferrocarril Metropolità de Barcelona**<sup>1</sup> que hauran de complir les empreses amb les quals s'estableixi la relació contractual i pel període de temps especificat.

## 2. OBJECTE DEL SERVEI MANTENIMENT

TMB, nom comú de les empreses **Ferrocarril Metropolità de Barcelona, S.A.** i **Transports de Barcelona, S.A.**, és la principal empresa de gestió del transport públic de l'àrea metropolitana de Barcelona. Aquesta posició de lideratge es basa en l'estricta compliment dels seus objectius i en la resposta a les necessitats dels seus clients.

L'objectiu del servei de manteniment d'obra objecte d'aquest plec és garantir els nivells de fiabilitat, disponibilitat, imatge i seguretat de les estacions i dependències per aconseguir objectius de negoci i compromís amb la ciutadania.

El manteniment objecte del contracte es realitzarà en instal·lacions ferroviàries. S'haurà de tenir en compte les circumstàncies inherents a aquestes instal·lacions, com poden ser la interacció amb el passatge, les complicacions per treballs prop de zones de via, la possibilitat de produir talls del servei en hores de servei, els treballs en proximitat de catenària o els treballs en zona de via amb pas de transports auxiliars.

## 3. ABAST DEL SERVEI DE MANTENIMENT

L'abast del servei de manteniment són tots aquells treballs relacionats amb el manteniment d'obra, filtracions d'aigua i desguassos i embornals, de les estacions (accessos, passadissos, vestíbuls, andanes/sotandanes, dependències, etc...) de les línies L1, L2 i L3 de METRO, incloent-hi dependències a túnel i/o fora de l'àmbit de l'estació, com poden ser cambres de ventilació o sotcentrals (Paral·lel, Torres i Bages, Hospital de Bellvitge, ...). Les estacions i àmbits incloses en aquest plec es relacionen a l'ANNEX 1. Com a norma general estaran incloses totes les estacions i dependències de L1, L2 i L3 que estiguin penjades de l'arbre 'XARXA METRO' d'ubicacions tècniques de SAP

S'exclouen edificis de cotxeres i oficines. Com a referència NO es mantindran els elements penjats de l'arbre d'Edificis de SAP. Els edificis, cotxeres i oficines exclosos en aquest plec es relacionen a l'ANNEX 1.

Aquest contracte inclou:

- Manteniment preventiu.
- Manteniment correctiu.
- Manteniment legal o normatiu.
- Materials necessaris per al manteniment.
- Gestió del manteniment.
- Investigació de filtracions.

Les futures prolongacions i/o ampliacions de línies existents en aquest plec també estaran incloses. En aquest cas, l'import del contracte s'ampliarà proporcionalment en el preu mitjà per estació.

En qualsevol cas per modificar l'abast del contracte, METRO ho haurà de notificar a l'adjudicatari en tres mesos d'antelació.

---

<sup>1</sup> A partir d'ara Metro

### 3.1. Normativa aplicable

Com a normes estàndard de referència es poden considerar la *Llei d'Ordenació de l'Edificació (LOE)*, el *Codi Tècnic de l'Edificació (CTE)* i la *Inspecció Tècnica d'Edificis (ITE)*.

També seran d'aplicació tota la normativa aplicable de PRL a nivell estatal i autonòmic i les informacions sobre riscos, els procediments interns i les consignes d'actuació en cas d'emergències específiques de Metro, les quals es troben detallades a una plataforma documental informàtica (en aquests moments Achilles).

En aquesta documentació es detallen els riscos genèrics de l'entorn de les instal·lacions de FMB en les quals es desenvolupen les activitats contractades, així com les normes bàsiques d'actuació en diferents circumstàncies.

Davant qualsevol discrepància en l'ús i l'aplicació d'aquestes normes, les dues parts poden sol·licitar l'arbitratge tècnic. Aquest arbitratge l'ha de dur a terme un enginyer de l'edificació nomenat pel *Col·legi Oficial d'Aparelladors, arquitectes tècnics i enginyers de la Edificació de Barcelona (CAATEEB)*.

### 3.2. Manteniment preventiu

Aquest contracte inclou la realització per part de l'Adjudicatari de totes aquelles operacions de manteniment preventiu, entenent-se com a tal, el manteniment realitzat en espais de temps predeterminats segons un criteri per tal d'eliminar o disminuir la probabilitat d'avaría o degradació de la funcionalitat.

Els preventius previstos seran:

- REVISIÓ VISUAL ESTACIONS – Un sol cop al llarg del contracte. Es preveu al llarg del primer any del contracte (2025)
- REVISIÓ SOTA ANDANES – Un sol cop al llarg del contracte.
- REPARTIMENT DE SAL ESTACIONS EN PREVISIÓ DE GELADES – Preventiu anual
- NETEJA D'EMBORNALS D'ACCESSOS D'ESTACIÓ – Un sol cop al llarg del contracte. Es preveu al llarg del primer any del contracte (2025)
- NETEJA D'EMBORNALS/DESGUASSOS CONFLICTIUS – Preventiu quadrimestral segons annex 2
- CONTROL HIDROCARBURS (servei de PHS) – Preventiu quadrimestral segons annex 2

A l'ANNEX 2 es detallen aquests preventius.

*L'Adjudicatari haurà de dur a terme nous treballs de manteniment preventiu quan, per raons de fiabilitat, condició, seguretat, imatge o disposicions legals o normatives així ho requereixin.*

S'inclou en aquest apartat totes les feines associades d'altres especialitats però necessàries per poder dur a terme l'objecte específic del contracte.

Es realitzarà informe dels preventius efectuats, detallant l'estat de la revisió així com els possibles correctius a efectuar per poder elaborar, en el cas que sigui necessari, una sol·licitud amb un pla de reparació de les incidències detectades.

### 3.3. Manteniment correctiu

Aquests plec defineix com a manteniment correctiu, d'acord a la norma EN50126, com el manteniment realitzat després del reconeixement d'una fallada i dirigit a posar la instal·lació per recuperar la funció requerida.

A l'ANNEX 3 hi ha una llista d'incidències generades, amb subjecció a aquest contracte, al llarg del primer semestre de l'any 2023. Aquest llistat és només com a referència per permetre saber la quantitat aproximada i tipologia d'incidències que es poden generar durant el contracte.

En aquest contracte s'inclouen les operacions necessàries per a la resolució d'incidències derivades de:

- Ús i/o desgast.
- Mal ús i/o abús.
- Causes meteorològiques i/o mediambientals.
- Vandalisme.



- Adaptacions dels elements a mantenir identificats per qualsevol departament de METRO i, molt especialment, pel seu Comitè de Seguretat i Salut i pel departament de PRL.
- Correcció de problemes funcionals derivats del disseny, fabricació o instal·lació, sigui obra nova, remodelació o estació existent.

S'inclou, amb la finalitat de la restauració del servei, imatge i les característiques originals, l'ajust i/o substitució de materials, elements o consumibles requerits per recuperar l'estat original.

S'inclou en aquest apartat totes les obres associades d'altres especialitats però necessàries per poder dur a terme la tasca concreta del contracte<sup>2</sup>. També s'inclouen els permisos i els procediments necessaris per a la realització d'aquestes obres<sup>3</sup>

### 3.3.1. Comunicació d'incidències

Com a norma general, la comunicació d'incidències es farà mitjançant el sistema informàtic de gestió de manteniment utilitzat per Metro. L'adjudicatari disposarà de terminal informàtic amb connexió al sistema de gestió de manteniment per al control de les incidències de correctiu.

En casos d'incidències greus i/o amb afectació al passatge o servei la comunicació serà via telefònica per part del Centre de Control de Metro (CCM), de l'oficina tècnica MIET, així com pels tècnics de guàrdia.

### 3.3.2. Assistència a incidències

La cobertura d'aquest servei és de 24 hores els 365 dies a l'any.

En el cas d'avís per part de CCM, tècnics de guàrdia i/o oficina tècnica MIET, el temps màxim d'assistència al punt d'incidència per part de la brigada serà d' 1 hora com a màxim.

Per a aquesta cobertura és necessària per part de l'adjudicatari:

- Contribució d'un tècnic de guàrdia en tot moment amb cobertura de telefonia mòbil.
- Aportació d'una brigada de manteniment amb un mínim de 4 persones en cas d'incidents a la Xarxa de Metro.

### 3.4. Manteniment legal o normatiu

En aquest capítol s'inclouen tots els tràmits i permisos administratius i/o oficials, presents i futurs, així com els costos derivats, per a la realització de les obres, amb independència de la seva naturalesa, assignats en el present plec.

Aquest apartat també Inclou les operacions i els continguts que s'han de dur a terme en les instal·lacions cobertes d'aquest plec, que per normativa obligui l'administració competent en el present o en el futur. Serà d'aplicació la normativa vigent per a aquest tipus d'instal·lacions.

El manteniment legal o regulador tindrà el mateix caràcter que el preventiu i l'adjudicatari haurà de presentar la relació de normativa vigent i el pla de manteniment corresponent.

### 3.5. Materials necessaris per al manteniment

S'inclouran, independentment de la naturalesa del manteniment, tots els materials, eines, mitjans i fungibles necessaris per a la correcta execució i resolució de l'obra.

<sup>2</sup> Per exemple, moure una lluminària, interruptor, endoll, antenes, etc per reparar una filtració.

<sup>3</sup> Per exemple, sol·licitud de permisos d'obra a via pública o zona d'influència de Tram.

### 3.6. Gestió del manteniment

El servei de manteniment desenvolupat en aquest plec inclou les següents activitats:

- Gestió del manteniment.
- Inspeccions.

#### 3.6.1. Gestió de manteniment:

Les activitats de gestió del manteniment cobertes per aquesta especificació són:

- Manteniment preventiu segons les necessitats de metro
- Manteniment correctiu necessari d'acord a les necessitats generades.
- Gestió i comunicació mitjançant SAP. L'adjudicatari haurà de consultar a l'inici de cada torn de treball el llistat d'incidències pendents de resoldre.
- Vigilància de la infraestructura objecte d'aquest plec i comunicació a Metro per la pèrdua de funcionalitat, disponibilitat, imatge o seguretat i les possibles propostes de mitigació.
- Reunió mensual de coordinació amb el responsable de manteniment de l'adjudicatari i el tècnic coordinador del contracte assignat per METRO.
- Gestió documental segons punt 6.5 per a la correcta realització del manteniment.

#### 3.6.2. Inspeccions

Metro realitzarà les inspeccions que cregui oportunes per garantir el correcte estat de conservació i funcionament de les infraestructures cobertes en aquest plec. Estarà inclòs en l'import d'aquest contracte la presència durant aquestes inspeccions del responsable de l'adjudicatari així com els recursos necessaris per a la seva realització.

Aquestes inspeccions poden ser internes com a auditories o verificacions tècniques contractades a tercers. A instàncies de Metro i sense cap cost. La persona responsable de l'adjudicatari haurà d'estar present.

Si en aquestes inspeccions es detecten deficiències o defectes, s'hauran de corregir sense cost.

### 3.7. Investigació origen filtracions

La investigació de l'origen de qualsevol filtració serà objecte d'aquest contracte. Aquesta investigació abastarà tot l'àmbit d'estacions i espais segons ANNEX 1, així com tota la longitud del túnel de les línies cobertes per aquest contracte.


### 3.8. Exclusions

Quedaran exclosos de l'àmbit d'aquest contracte:

- tots els treballs de manteniment correctiu on la suma de mà d'obra i materials superi els 3.500€.
  - Es realitzaran els treballs necessaris per resoldre, ni que sigui en part, la resolució de la incidència, fins al màxim del cost inclòs al contracte
- Quan els treballs siguin necessaris per a la resolució definitiva d'incidències repetitives, sempre que sobre aquesta incidència repetitiva si hagi actuat diverses vegades i el cost d'aquestes actuacions superi els 3.500€
- En aquests casos s'haurà de presentar un informe on es detallin que els costos de resolució de la incidència superen els 3.500€

El tècnic coordinador del contracte validarà l'informe amb el seu criteri tècnic. FMB tindrà la facultat d'acceptar o no acceptar la proposta del contractista d'exclusió de les feines

Per a la resolució d'incidències i treballs que excedeixin aquest límit, METRO sol·licitarà els treballs externament. METRO no està obligat a resoldre aquestes incidències amb l'adjudicatari d'aquest contracte.

	<p>PLEC DE CONDICIONS TÈCNIQUES PER AL MANTENIMENT D'OBRA D'ESTACIONS DE L1-L2-L3 DE FERROCARRIL METROPOLITÀ DE BARCELONA S.A.</p>	<p>Dades: 29-maig-24</p>
--	--	--------------------------

#### 4. DESCRIPCIÓ DE LES ESTACIONS I ELEMENTS A MANTENIR

##### 4.1. Lista d'estacions

Les estacions subjectes a aquest plec estan contingudes en l'ANNEX 1. En el mateix ANNEX es detallen les delimitacions amb altres línies i les parts a mantenir.

##### 4.2. Elements a mantenir

Els elements que s'han de mantenir en aquest plec seran els inclosos als grups (GP) de MIET següents:

E50 – Obres en general (treballs de ram de paleta)

E53 – Filtracions i canalitzacions

E61 – Embornals i desguassos

Estaran inclosos els elements que es trobin a qualsevol espai de l'estació.

##### 4.2.1. Forjats / Paviments

Manteniment i reparació puntual de tot tipus de forjat.

Tot tipus de paviment i tapes de registre, tant si són d'obra, metàl·lics o de vidre, incloent-hi peces de vora andana diferenciades, bandes antilliscants de carborúndum, paviments de goma, terres tècnics i/o qualsevol altre material.

##### 4.2.2. Parets / Aplacats

Tot tipus de parets, siguin estructurals o no, estiguin o no aplacades, arrebossades, enguixades o pintades.

Pel que fa als aplacats, poden ser tan d'obra com de resines, com a exemple, aplacats tipus trespa, pedra artificial i/o natural, rajola ...

Estaran inclosos els murs d'obra exteriors de pous de ventilació, tant d'estació com de túnel, elevats per sobre vorera, així com els murs interiors dels ascensors quan aquests siguin d'obra.

Estaran incloses les cantoneres de protecció d'aplacats, ja sigui de plàstic com metàl·liques

Els aplacats metàl·lics tipus Vitrex no estan inclosos.

##### 4.2.3. Sostres / Fals sostres

Manteniment i reparació puntual de tot tipus de forjat, així com tot tipus de fals sostre, ja siguin arrebossats, pintats, i lamines de guix o fibres.

Els sostres de xapa metàl·lica queden exclosos d'aquest plec.

##### 4.2.4. Escales d'obra

Tot tipus d'escales d'obra i/o metàl·liques i els seus acabats, incloent-hi les bandes de carborúndum i/o material antilliscant dels graons.

Les escales totalment metàl·liques, com poden ser les escales de gat de baixada a zona de via, estan excloses d'aquest plec.

Les baranes i passamans d'escales i rampes queden exclosos d'aquest plec, no així les possibles ajudes de ram de paleta a la secció de Taller Mecànic on la col·laboració sigui necessària per a la col·locació d'aquestes baranes i/o passamans.

Està inclosa en aquest contracte la part d'obra de les baranes perimetrals dels accessos, no així les parts metàl·liques o vidres d'aquestes.

#### 4.2.5. Filtracions i canalitzacions

Tots els elements que tinguin per finalitat la recollida i desguàs d'aigua de pluja i filtracions, tant materials d'obra com metàl·lics, incloent-hi safates d'acer inoxidable o metàl·liques, i lamines de recollida d'aigües, així com tapes de registre de conducció de filtracions.

També s'inclou la investigació de les filtracions que afecten a l'àmbit d'estacions i túnel de les línies objecte del plec.

#### 4.2.6. Embornals i desguassos

Tots els embornals d'accessos i itineraris que tinguin per finalitat el desguàs d'aigües de pluja o filtracions, tant interiors com exteriors.

- Com a embornal entenem tot el sistema de recollida d'aigües pluvials, tant la reixa de recollida i el seu marc perimetral, com la cubeta, la qual pot ser d'obra, prefabricada o metàl·lica. En el cas de que algun dels elements de l'embornal es trobi malmès i no pugui ser mantingut, aquests es substituirà per un d'iguals característiques.
- Està inclòs al contracte el desembós d'aquests embornals quan l'aigua es quedi acumulada al seu interior. El desembós anirà a càrrec de l'adjudicatari. Serà necessari disposar de màquina d'aigua a pressió per a efectuar el desembós. En casos concrets es podrà sol·licitar la col·laboració del contracte de Netejes Tècniques que disposa MIET, i sempre sota la coordinació i aprovació del tècnic responsable del contracte de MIET.

Tots els desguassos i elements que tinguin per finalitat el desguàs d'aigües residuals de qualsevol dependència.

El manteniment dels desguassos d'escales mecàniques i ascensors, així com els desguassos dels aparells d'aire condicionat entre aquest i el desguàs general, estan excloses d'aquest plec. Si que estarà inclòs quan un embós vingui provocat per la xarxa de desguàs de l'estació.

Si que estan inclosos els treballs de formació de nous desguassos d'escales mecàniques i ascensors quan aquests no disposin d'ells o hi hagi una incidència d'embós permanent

#### 4.2.7. Sanitaris

Tots els elements sanitaris, així com abocadors de cambres de neteja i piques de menjadors, així com els seus desguassos (segons apartat 4.2.6).

Queden excloses les instal·lacions d'alimentació d'aigua d'aquests aparells.

Queden exclosos els accessoris dels sanitaris (miralls, tovalloles, porta-rotlles).

Està inclosa la col·locació d'armaris de farmaciola o similars subministrada per Metro.


#### 4.2.8. Pintura en general

Pintura estètica de parets, sostres i elements de l'estació vandalitzats, incloent-hi aplacats i falsos sostres.

Pintura estètica de parets, sostres i elements de l'estació afectats per filtracions o incidències incloses al contracte.

Pintura estètica de portes vandalitzades, tant de fusta com metàl·liques.

Pintura de vorera d'andana malmesa per filtració o ús.

	<p>PLEC DE CONDICIONS TÈCNiques PER AL MANTENIMENT D'OBRA D'ESTACIONS DE L1-L2-L3 DE FERROCARRIL METROPOLITÀ DE BARCELONA S.A.</p>	<p>Dades: 29-maig-24</p>
--	--	--------------------------

#### 4.2.9. Altres elements de l'estació.

Està inclòs en aquest contracte el manteniment dels elements de l'estació com poden ser:

(Llista no exhaustiva)

- Bancs d'andana, tant si són d'obra com metàl·lics, fusta o qualsevol altre material.
  - En el cas de bancs que no puguin ser reparats, es comunicarà al tècnic coordinador del contracte, perquè METRO ho pugui sol·licitar externament.
- Elements de vora d'andana tipus reflectant i/o banda podotàctil de qualsevol material així com goma de cautxú fungible. Reparació i/o substitució per nou material
- Reixes de ventilació interior no metàl·liques, ja siguin de plàstic com d'obra.
  - En el cas de reixes metàl·liques malmeses que no puguin ser mantingudes per personal intern de MIET, es pot sol·licitar, per part del tècnic coordinador del contracte, la substitució per reixes de formigó, plàstic o resines. Aquesta substitució estarà inclosa dins del contracte
  - No estan incloses dins del plec el manteniment de les reixes de ventilació exterior de pous de ventilació de la xarxa de metro
- Portes de dependències d'estació (metàl·liques, fusta, alumini o qualsevol altre material)
  - El seu manteniment (exceptuant el pintat per vandalització) el realitzarà personal intern de Metro i no està inclòs dins del contracte.
  - En el cas de portes malmeses que no puguin ser mantingudes per personal intern MIET, es pot sol·licitar, per part del tècnic coordinador del contracte, la substitució de la porta per una d'iguals característiques. Aquesta substitució estarà inclosa dins del contracte

4.2.10. S'inclouen en aquest contracte les ajudes de ram de paleta necessàries per a la secció de Taller Mecànic i/o algun altre departament que ho sol·liciti, com pot ser l'ancoratge a obra de reixes de ventilació internes, línia de peatge, ancoratge de baranes i passamans. Aquests ajuts seran sota la coordinació del tècnic coordinador del contracte de MIET o Oficina Tècnica MIET.

#### 4.3. Elements NO inclosos en el manteniment

S'exclouen del contracte tots els elements que no estiguin al punt 4.2

Es podrà sol·licitar, per part de Metro, el manteniment d'elements no inclosos al punt 4.2. En aquests cas, l'adjudicatari realitzarà una valoració, per a la seva aprovació per part del responsable del contracte de Metro, per sol·licitar l'ampliació de l'import del contracte.

## 5. **PERSONAL I MITJANS NECESSARIS**


### 5.1. Personal

El personal de manteniment de l'adjudicatari que desenvolupi el treball sota aquest contracte, tindrà la formació tècnica adequada per al desenvolupament del seu acompliment. Qualsevol formació tècnica necessària serà a càrrec del contractista.

L'adjudicatari impartirà al seu personal la formació necessària en matèria de prevenció de riscos laborals pròpia dels treballs contemplats en aquest plec i d'altres que es poguessin desenvolupar-se a METRO

L'adjudicatari haurà de proporcionar els mitjans addicionals que consideri necessaris per al correcte desenvolupament del servei sol·licitat.

Tot el personal ha de tenir una formació específica en treballs en alçada i titulació per a la gestió de plataformes elevadores. Lliurament de declaració responsable conforme el personal disposarà de la formació en el temps sol·licitat (per complir amb aquest requisit s'estableix un període de carència de 5 setmanes comptat des de la signatura del contracte)

	<p>PLEC DE CONDICIONS TÈCNiques PER AL MANTENIMENT D'OBRA D'ESTACIONS DE L1-L2-L3 DE FERROCARRIL METROPOLITÀ DE BARCELONA S.A.</p>	<p>Dades: 29-maig-24</p>
--	--	--------------------------

L'Encarregat General serà l'Interlocutor de l'adjudicatari davant de METRO, amb un grau superior, preferentment de branques tècniques o especialitat en construcció, amb dedicació exclusiva i amb més de 5 anys d'experiència demostrable en manteniment o construcció. Es podrà sol·licitar certificat amb referències.

La dedicació podrà no ser exclusiva sempre que delegui funcions determinades en altres responsables d'igual o similar categoria, tenint en compte que el còmput d'hores sumi les hores de dedicació exclusiva.

Entre les seves responsabilitats estarà la interlocució amb METRO, la gestió del manteniment, la certificació dels treballs i la màxima responsabilitat a nivell de seguretat i prevenció de riscos laborals. També serà responsable de les decisions i/o activitats que realitzi la persona en la qual pugui delegar les seves funcions.

Es preveu una plantilla mínima necessària per portar a terme el manteniment objecte del contracte de 10 operaris. S'haurà de cobrir una disponibilitat de 24h al dia, els 365 dies de l'any.

Al llarg del contracte no podrà quedar cap torn de treball sense cobrir. Estaran distribuïts en els 3 torns de treball segons necessitats del servei. Es tindrà en compte, per a la distribució del personal, que la resolució de la major part d'incidències s'ha de resoldre fora d'horari de servei (horari de nit).

La plantilla s'haurà de dimensionar per atendre correctament les incidències i tenint en compte els paràmetres de temps de resposta i resolució que es marquen al PPT, fins i tot preveient els possible casos excepcionals, com podria ser la previsió de grans pluges a l'àrea metropolitana, podent demanar per part de Metro, per causa justificada, la presència de fins a 4 operaris de manera simultània

## 5.2. Uniformitat

El personal de manteniment de l'adjudicatari haurà d'anar degudament uniformat. El nom o logotip del contractista haurà de ser visible de manera notable i suficient per a la seva identificació.

La uniformitat ha de complir amb els criteris de seguretat i visibilitat i haurà de tenir l'aprovació de METRO, que podrà determinar l'ús de determinats elements identificadors com poden ser petos, inscripcions, etc.

El personal haurà de portar un carnet d'identificació personal de l'empresa adjudicatari en un lloc visible i en format aprovat per METRO.

## 5.3. Dret a la vaga

L'empresa contractada tindrà l'obligació de comunicar a METRO, amb un mínim de 10 dies, situacions impactants en què el seu personal estigui afectat.

En aquestes situacions s'han de mantenir els serveis necessaris per assegurar el servei d'acord amb la legislació vigent. En cas de vaga, es mantindrà el servei de manteniment adequat.

La consideració del METRO durant els dies de vaga que afecti el adjudicatari quedarà suspesa i s'acordarà els nivells de servei a ingressar i la remuneració corresponent.

## 6. PARÀMETRES DEL SERVEI

Per poder portar a terme un anàlisi i avaluació del manteniment dut a terme, s'estableixen els següents indicadors del servei:


### 6.1. Grau de compliment del manteniment preventiu

L'adjudicatari haurà de garantir i acreditar la realització del manteniment preventiu programat dins de l'espai de temps definit i tenint en compte els inicis establerts a l'ANNEX 2.

Metro es reserva el dret a sol·licitar informes o documentació gràfica per tal de acreditar la realització del preventiu.

Els temps previstos per a la realització dels preventius seran:



	<p>PLEC DE CONDICIONS TÈCNIQUES PER AL MANTENIMENT D'OBRA D'ESTACIONS DE L1-L2-L3 DE FERROCARRIL METROPOLITÀ DE BARCELONA S.A.</p>	<p>Dades: 29-maig-24</p>
--	--	--------------------------

- Revisió visual de les estacions incloses al Plec
  - Es preveu una durada de 6 mesos.
- Revisió sota andanes de les estacions incloses al Plec
  - Es preveu una durada de 6 mesos
- Repartiment de sal a les estacions incloses al Plec en previsió de gelades
  - Es preveu una durada de 2 setmanes segons planificació Of. Tec. MIET
- Neteja d'embornals dels accessos d'estació
  - Es preveu una durada de 3 mesos i estarà subjecte a recursos de l'empresa de Neteges Tècniques contractada per Metro
- Neteja d'embornals conflictius
  - Es preveu una durada d'1 setmana segons planificació.
- Control d'hidrocarburs
  - Dependrà de la planificació de l'oficina tècnica MIET

#### 6.2. Temps de resposta i resolució al manteniment correctiu


El temps de resposta al manteniment correctiu és el transcorregut entre la comunicació de la necessitat fins que l'adjudicatari es presenta al lloc de la incidència.

El temps de resolució al manteniment correctiu és el transcorregut entre la comunicació de la necessitat fins que l'adjudicatari confirma la resolució de la mateixa segons els objectius d'aquest plec.

Per al càlcul dels paràmetres de servei es tindrà en compte la mitjana mensual dels temps de resolució de les incidències tancades al llarg del mes, englobant les tres línies en conjunt, però diferenciant els grups detallats a continuació. El càlcul es farà a partir de les dates d'obertura i tancament dels avisos a SAP.

#### **Es defineixen els temps màxims de resposta i resolució:**

- Les incidències, independentment de la seva naturalesa, afectin el servei i/o suposen un risc per a les persones i/o instal·lacions (aquestes incidències estaran comunicades en la seva majoria mitjançant trucada telefònica: **1 hora de temps de resposta i 2h de temps resolució.**
- Reparació i/o reposició de graons trencats en escales de pedra que no suposin un risc per a les persones: **2 dies naturals de temps de resolució** (resolució provisional o definitiva).
- Incidències de treball d'obra en general (E50): **5 dies naturals de temps de resolució.**
- Incidències de filtracions, humitats o derivades de fuites d'aigua (E53): **8 dies naturals de temps de resolució.**
  - Aquests és el temps màxim perquè la filtració estigui correctament canalitzada. En el cas de filtracions amb afectació al passatge, per evitar molèsties es farà una canalització provisional amb la màxima urgència possible
  - En el cas de fuites de Clavegueram, Aigües o Parcs i Jardins, la filtració s'haurà de canalitzar el més aviat possible per evitar molèsties al passatge. En aquest moment l'avís de SAP s'haurà de tancar. Posteriorment s'haurà de fer la investigació i les diligències oportunes perquè es repari aquesta fuga per part de la companyia de serveis.
  - No estaran inclosos en aquests temps de resolució les incidències d'investigació i seguiment de la filtració. Es farà un control d'aquestes incidències a les reunions mensuals per part del tècnic coordinador de la MIET.
- Incidències d'embornals i desguassos (E61) – **3 dies naturals de temps de resolució.**

	<p>PLEC DE CONDICIONS TÈCNiques PER AL MANTENIMENT D'OBRA D'ESTACIONS DE L1-L2-L3 DE FERROCARRIL METROPOLITÀ DE BARCELONA S.A.</p>	<p>Dades: 29-maig-24</p>
--	--	--------------------------

Les incidències del tipus E8 (incidències detectades en inspeccions d'estacions per tècnics de la MIET) tenen la mateixa rellevància que les incidències E2 creades per CCM o les E5 creades per Oficina Tècnica de MIET, i per tant, els mateixos temps de resolució establerts per a aquestes incidències.

L'adjudicatari haurà de complir amb la totalitat de la programació consensuada.

El no compliment dels temps de resolució establerts en qualsevol dels grups comportarà penalitzacions.

**Penalitzacions establertes:**

Les penalitzacions s'aplicaran si es supera el paràmetre de qualsevol dels grups planificadors de manteniment detallats anteriorment.

Les penalitzacions seran independents per cada grup, podent-se aplicar més d'una penalització en el mateix mes.

- Inferior o igual al 10% per sobre del temps màxim de resolució – Acceptació com a OK
- Entre el 10% i el 20% per sobre del temps màxim de resolució – Acceptació amb avís. En el cas de repetició d'aquest criteri durant 2 mesos consecutius es suposarà, en aquest segon mes, un temps màxim d'un 20% superior al temps màxim de resolució.
- >20% per sobre del temps màxim de resolució – NO acceptació. Penalització del 2% sobre el total de la facturació mensual
- >30% per sobre del temps màxim de resolució – NO acceptació. Penalització del 5% sobre el total de la facturació mensual

**6.3. Nombre d'incidències pendents**

Per tal de controlar el nombre d'incidències no resoltes, establim com a paràmetre de mesura del servei el nombre d'incidències no resoltes, englobant les tres línies en conjunt, després del període de temps de resolució, tenint en compte els temps establerts al punt 6.2. El càlcul es farà a partir de les dates d'obertura i tancament dels avisos a SAP.

L'adjudicatari haurà de justificar a les reunions mensuals de seguiment, el motiu de les incidències no resoltes dins del temps màxim de resolució establert al punt 6.2.

**S'estableixen els següents paràmetres:**


- Es realitzarà el tancament de dades l'últim dia de cada mes, tenint en compte el temps necessari per a la resolució de les incidències segons el temps de resolució establerts al punt 6.2.
- Les incidències pendents s'estudiaran englobant les tres línies en conjunt.
- El no compliment en la suma total d'incidències pendents que estiguin per sobre del temps de resolució màxim de cada grup planificador comportarà penalitzacions.

**Penalitzacions establertes:**

- Inferior o igual al 10% de les incidències generades al mes d'estudi – Acceptació OK
- Entre el 10% i el 20% de les incidències generades al mes d'estudi – Acceptació amb avís. En el cas de repetició d'aquest criteri durant 2 mesos consecutius es suposarà un número d'incidències pendents superior al 20% i s'establirà la penalització corresponent.
- >20% de les incidències generades al mes d'estudi – NO acceptació. Penalització del 2% sobre el total de la facturació mensual
- >30% de les incidències generades al mes d'estudi – NO acceptació. . Penalització del 5% sobre el total de la facturació mensual

**6.4. Control de qualitat de manteniment (QL)**

L'objecte d'aquest paràmetre és el control de la qualitat de la gestió del manteniment objecte d'aquest contracte i que l'adjudicatari realitzarà, així com la persistència o reiteració de defectes o acabats incorrectes mitjançant inspeccions conjuntes, periòdiques o aleatòries, a les instal·lacions i dependències. També seran objecte de control de qualitat els defectes comunicats des de COL (Centre operatiu de Línia)

	<p>PLEC DE CONDICIONS TÈCNiques PER AL MANTENIMENT D'OBRA D'ESTACIONS DE L1-L2-L3 DE FERROCARRIL METROPOLITÀ DE BARCELONA S.A.</p>	<p>Dades: 29-maig-24</p>
--	--	--------------------------

Qualsevol defecte que hagi aparegut en aquestes inspeccions s'haurà de corregir en el termini d'**1 mes**.

El paràmetre es calcularà com el percentatge d'inspeccions on s'han detectat anomalies respecte a les inspeccions totals realitzades.

#### 6.5. Gestió documental

L'adjudicatari haurà de presentar la documentació detallada a continuació abans del dia 15 de cada mes com a gestió del manteniment objecte d'aquest contracte. Aquesta documentació s'estudiarà a les reunions mensuals de seguiment.

- Realització d'informe mensual amb el resum de l'activitat de manteniment, especificant els treballs realitzats, temps de permanència, temps de resolució, plantilla actual i materials utilitzats.
- Comunicacions d'averies sistemàtiques o incidències en el desenvolupament de l'activitat normal.
- Informes tècnics d'actuacions realitzades o actuacions proposades sol·licitats per part de Metro a les reunions de seguiment mensuals.
- Informes amb possibles propostes de resolució d'incidències sistemàtiques o que afectin al desenvolupament de l'activitat normal, així com per la pèrdua de funcionalitat, disponibilitat, imatge o seguretat de la infraestructura subjecta a aquest plec.
- Estudis tècnics, quan sigui necessari, a instàncies del tècnic coordinador del contracte per part de Metro.

El contingut i el format de cadascun dels documents utilitzats<sup>4</sup> en la gestió del manteniment derivat del present plec, haurà de ser desenvolupat per l'adjudicatari i presentat a METRO per a la seva aprovació en el primer mes de vigència d'aquest contracte. Un cop aprovats, seran vigents per a la durada del contracte. Qualsevol variació haurà de tenir l'aprovació de METRO.

### 7. DELIMITACIÓ D'ESPais I COMPETÈNCIES

L'objectiu d'aquest capítol és establir els límits entre els diferents sistemes presents a les estacions objecte d'aquest plec per a la realització dels treballs de manteniment.

#### 7.1. Estacions d'enllaç

Les fronteres de manteniment en totes les estacions on hi hagi passadissos d'enllaç estan fixades per l'origen de la font d'alimentació de les cambres de baixa tensió. En alguns casos anirà fixat per la situació de les portes de tancament dels passadissos. A l'ANNEX 1 es detalla la llista d'estacions incloses al contracte així com les estacions enllaç entre línies on hi hagi possible delimitació d'espais i competències. S'inclouen plànols de les estacions amb delimitació d'espais.

#### 7.2. Túnel i maniobra cues

Els trams de túnel (a comptar des del final de les andanes) on hi hagi afectació directa de l'estació (per estar dins de l'àmbit de vestíbuls, accessos, itineraris) estaran inclosos en aquest plec pel que fa a incidències objecte del plec.

Els trams de túnel de les cues de maniobra de cada extrem de la línia o estació s'inclouen en aquest plec pel que fa a incidències objecte del plec.

### 8. COMUNICACIÓ ENTRE LES PARTS

L'adjudicatari comunicarà a METRO la llista vàlida d'interlocutors. Aquesta llista inclourà els seus telèfons fixos i mòbils, així com, si n'hi ha, la seva adreça de correu electrònic.

<sup>4</sup> Ja sigui en format paper o electrònic.



Per la seva banda, METRO proporcionarà a l'adjudicatari la llista vàlida d'interlocutors. Aquesta llista inclourà els telèfons fixos i mòbils, així com l'adreça de correu electrònic.

A petició de METRO, l'adjudicatari facilitarà la localització del seu personal en servei a les instal·lacions de la xarxa de METRO.

#### 8.1. Sistema informàtic de gestió de manteniment

A petició de METRO, l'adjudicatari haurà d'utilitzar el sistema informàtic de gestió de manteniment establert per METRO i segons els protocols i permisos d'accés que es defineixen en el moment.

Amb aquesta finalitat, METRO portarà a terme una formació específica d'aquesta eina al personal de l'adjudicatari i en la filosofia de fer formació de formadors per, amb posterioritat, l'adjudicatari pugui formar directament al seu personal.

#### 8.2. Treball d'inici i comunicació final

L'ADJUDICATARI estarà obligat a comunicar l'inici i al final dels treballs al **CENTRE DE CONTROL DE METRO** (CCM) o persona designada en el seu defecte i en temps real pel procediment actual a METRO en qualsevol moment.

#### 8.3. Comunicar situacions de risc

Si l'adjudicatari detecta qualsevol situació de possible risc o deficiència en els equips, instal·lacions, dependències, equips de treball i equips de protecció, col·lectius o individuals, i que, en el seu parer, representa, per raons raonables, un risc d'accident, haurà de comunicar-ho immediatament a METRO perquè aquest prengui les mesures necessàries per a la seva solució.

#### 8.4. Comunicar accidents del personal

Es comunicaran de manera immediata, tant al tècnic coordinador del contracte per part de Metro com al Coordinador de Seguretat i Salut, qualsevol accident sofert per al personal objecte del contracte en el desenvolupament de les tasques establertes al propi contracte

#### 8.5. Seguiment de manteniment

S'estableixen dos nivells diferents de seguiment de manteniment:

- Els responsables de l'adjudicatari i Metro, es reuniran i/o comunicaran, per coordinar i avaluar el treball que s'està duent a terme, així com les incidències que hagin dut a terme.
- Mensualment es realitzarà una reunió de seguiment on s'estudiaran entre d'altres:
  - Documentació sol·licitada al punt 6.5 de 'Gestió documental'
  - L'informe mensual amb l'avaluació dels paràmetres de mesurament del servei contractat.
  - Manteniment preventiu realitzat i previst.
  - Preparació de futures actuacions.
  - Comentar la resolució de les incidències rellevants
- Desenvolupament de l'activitat.

## 9. ACCÉS A LES INSTAL·LACIONS

El personal de l'adjudicatari tindrà el nivell de formació i les homologacions necessàries per a l'accés, sol o acompanyat, a les instal·lacions on hagi de dur a terme la seva activitat.

METRO proporcionarà accés a les seves instal·lacions al personal de l'adjudicatari assignat als treballs coberts per aquesta plec. Per aquest motiu, METRO donarà una autorització nominal a cada treballador de l'adjudicatari. El personal l'haurà de presentar, cada vegada que sigui requerit per un empleat del METRO. Aquesta autorització no servirà com a títol de transport a la xarxa de METRO.

METRO lliurarà a l'ADJUDICATARI la "claus de transport" necessàries per poder accedir i viatjar per la xarxa per realitzar els treballs objectes del plec. Sols serviran per a aquesta finalitat.

El tècnic o tècnics de l'adjudicatari serà responsable en tot moment de les actuacions de manteniment dutes a terme i de la correcta senyalització i protecció de les àrees de treball segons la normativa interna de METRO.

Totes aquelles obres que, per la seva naturalesa, requereixin autorització fora de l'abast i competència de METRO, s'han de dur a terme segons els requisits de l'organisme requeridor i l'adjudicatari estarà obligat a gestionar, al seu cost, tots els permisos, llicències i honoraris aplicables.

Està estrictament prohibit l'accés a sotcentrals i cambres d'alta tensió, així com cambres tècniques amb clau específica (cambres seccionadors, cambres enclavament, ...) sense l'autorització expressa de METRO.

### 9.1 Hores de treball

Els treballs es podran realitzar al llarg de tota la jornada, tenint en compte que, amb independència de la seva naturalesa, no podran afectar el desenvolupament del servei i/o causar molèsties al passatge.

Quan hi hagi afectació al servei i/o causar molèsties al passatge, es treballarà en horari que no hi hagi servei. Com a informació els horaris seran:

- **De diumenge a dijous a la franja horària de la 00:00h. fins 05:00h.**
- **Divendres a la franja horària de la 02:00h a 05:00h.**
- **Dissabte no hi ha possibilitat de treball nocturn per haver-hi servei non-stop**

METRO no és responsable de l'escurçament d'aquest període per raons d'explotació, esdeveniments ciutadans, prolongacions de tensió per a proves, transport de trens, avaries, etc.

Aquest calendari pot estar subjecte a canvis al llarg de la durada d'aquest contracte.

En tots els casos, METRO procurarà advertir amb la suficient antelació a l'adjudicatari qualsevol variació de l'horari de treball normal.


Tenint en compte els horaris habituals de Metro, la jornada setmanal habitual del personal serà de diumenge nit a dijous nit per poder cobrir millor el correctiu a les línies en horari nocturn, tot i que s'haurà de complir servei de 24h. al dia els 365 dies de l'any.

### 9.2 Normes de treball.

L'adjudicatari està obligat a complir i fer complir a tots els seus treballadors totes les normatives desenvolupades per Metro per al treball a les seves instal·lacions i derivades de la reunió de coordinació d'activitats empresarials (CAE) prèvies a l'inici de les activitats cobertes per aquesta plec<sup>5</sup>.

METRO es reserva el dret a modificar i/o ampliar aquestes normatives al llarg de la vigència del contracte i l'adjudicatari estarà obligat a complir-les sense cap tipus de compensació.

<sup>5</sup> Vegeu el capítol 12 Prevenció de riscos laborals

	<p>PLEC DE CONDICIONS TÈCNiques PER AL MANTENIMENT D'OBRA D'ESTACIONS DE L1-L2-L3 DE FERROCARRIL METROPOLITÀ DE BARCELONA S.A.</p>	<p>Dades: 29-maig-24</p>
--	--	--------------------------

## 10. LOCALS

METRO podrà cedir a l'adjudicatari àrees de treball<sup>6</sup> o dependències que facilitin la realització del servei de manteniment pel temps i en les condicions que es cregui oportunes, en la mesura del seu ús, tal com es descriu en aquest apartat. Les àrees de treball o dependències cedides a l'adjudicatari a l'àmbit de METRO s'utilitzaran exclusivament per al treball derivats d'aquest plec i no podran ser utilitzats per terceres persones.

L'adjudicatari estarà obligat a dur a terme, al seu càrrec, els treballs necessaris de condicionament, senyalització, comunicació<sup>7</sup>, manteniment, neteja, retirada de materials i vigilància d'aquestes àrees o dependències al llarg del període de temps que faci ús d'ells. També s'inclou la seva adequada restauració a la conclusió del seu ús.

L'adjudicatari estarà obligat a mantenir aquestes dependències netes i ben conservades, complint amb les normes de seguretat i salut vigents, així com les normes o procediments que resultin d'aplicació a METRO. En cas d'incompliment, METRO es reserva el dret de vigilància i actuació per corregir la deficiència. Les despeses serien a compte de l'adjudicatari.

METRO podrà recuperar, en qualsevol moment, per necessitats del servei i/o operació, la plena disponibilitat d'aquestes zones o locals assignats a l'adjudicatari. Aquest no tindrà dret a cap compensació per les millores efectuades en aquests béns, quedant incorporats als mateixos.

A la conclusió del contracte, es retornarà a METRO les zones o dependències assignades a l'adjudicatari sense cap compensació.

## 11. PREVENCIÓ DE RISCOS LABORALS

L'adjudicatari assumeix exclusivament el caràcter d'empresari respecte al personal que realitza els serveis comentats en aquest contracte, sense que hi hagi cap connexió legal d'aquests treballadors amb METRO.

En conseqüència, l'adjudicatari es compromet a complir de manera precisa i fidelment amb totes les obligacions laborals derivades de la seva condició empresarial, com, per exemple, la inclusió de la seva empresa i els treballadors en el règim general de la Seguritat Social, tenir actualitzat el llibre de registre del personal, la filiació i la cotització a la Seguritat Social, observar amb la deguda diligència les mesures de prevenció, seguretat i higiene en el treball previst per la legislació vigent o que siguin establertes pel futur i, en general, per respectar i complir escrupolosament totes i cadascuna de les obligacions imposades per les lleis laborals en vigor.

METRO disposarà de la figura de Coordinador de Seguretat i Salut, el qual serà l'encarregat de comprovar tota la documentació que l'adjudicatari tingui a la plataforma d'intercanvi documental i de sol·licitar tota la documentació que consideri necessària a mes a mes, així com per realitzar la vigilància en fase d'execució perquè els treballs es realitzin sota les mesures de seguretat adients.


L'adjudicatari presentarà, abans de la Coordinació d'Activitats Empresariales el Pla de Seguretat i Salut corresponent, el qual haurà d'aprovar el coordinador de SS abans de l'inici dels treballs.

METRO lliurarà a l'adjudicatari, abans de l'inici de l'activitat i en el marc de les la COORDINACIÓ DE LES ACTIVITATS EMPRESARIALES (C.A.E.), la normativa específica per a l'execució dels treballs a la xarxa de METRO. L'adjudicatari garantirà la difusió i compliment d'aquestes normes per part de tots els seus treballadors que treballin a les instal·lacions del METRO.

L'adjudicatari haurà de tenir l'avaluació dels riscos laborals de l'exercici de les diferents tasques a les que es refereix aquest contracte segons la Llei 31/1995 de Prevenció de Riscos Laborals. Totes les eines i màquines utilitzades en la realització d'aquestes tasques hauran de complir aquesta normativa o la que estigui vigent en cada moment.

<sup>6</sup> En el cas de que l'adjudicatari ubiqui cabines de treball en aquests espais cedits, totes les despeses derivades del seu ús i explotació seran a compte de l'adjudicatari.

<sup>7</sup> Inclouent-hi sistemes de telefonia i connexió a Internet.

	<p>PLEC DE CONDICIONS TÈCNiques PER AL MANTENIMENT D'OBRA D'ESTACIONS DE L1-L2-L3 DE FERROCARRIL METROPOLITÀ DE BARCELONA S.A.</p>	<p>Dades: 29-maig-24</p>
--	--	--------------------------

L'adjudicatari complirà amb les obligacions previstes en la Llei de prevenció de riscos laborals, omplint i signant el document contingut en el "DOCUMENT per VIGILAR el compliment de les obligacions previstes en LA LEY DE PREVENCIÓ DE RISCOS LABORALS".

Tot l'intercanvi de documentació esmentada anteriorment es realitzarà mitjançant plataforma documental informàtica disponible en cada moment (actualment Achilles). Aquesta documentació estarà disponible en tot moment a la plataforma informàtica i podrà ser consultada per les persones designades per METRO.

#### 11.1. Seguiment i control per part de l'adjudicatari

Pel present plec l'adjudicatari es compromet a:

- Vigilar que el seu personal, o en cas que s'autoritzi a subcontractar algun servei objecte del plec, el de les empreses subcontractades i autònoms, depenent de si mateix o subcontractades, compleixin la legislació vigent en matèria de prevenció de riscos laborals, així com els procediments de METRO aplicables, així com l'adopció efectiva de mesures preventives, que s'hagin acordat.
- Si ho considera necessari, acordarà noves mesures preventives a aplicar, havent de comunicar la seva adopció a METRO. Si es creu oportú no executar cap de les ja establertes, ho haurà de comunicar prèviament a METRO, que podrà aprovar o denegar la proposta.
- En el cas que sigui necessari realitzar modificacions en l'execució dels treballs no especificades en l'avaluació de riscos inicialment presentada, haurà de comunicar a l'agent en l'àrea de coordinació d'activitats assignat per METRO les esmenes i mesures preventives corresponents, que s'hauran de dur a terme mitjançant l'elaboració d'un ANNEX a l'esmentada avaluació, que sotmetrà a la seva anàlisi i aprovació, si escau.
- El contractista mantindrà al dia la llista de treballadors, tant de la seva pròpia empresa com de les empreses subcontractades i autònoms, així com tota la documentació necessària.

METRO podrà realitzar el seguiment del compliment de la normativa vigent en matèria de prevenció de riscos laborals i de les mesures preventives establertes per al compliment del contracte. METRO podrà assignar aquest inspecció a un agent extern.

## 12. PROTECCIÓ MEDIAMBIENTAL

L'adjudicatari és l'encarregat de dur a terme les tasques de manteniment descrites en el contracte, evitant qualsevol impacte en el medi ambient.

Aquest acord inclou el tractament de tots els residus derivats de l'activitat d'aquest contracte, d'acord amb la legislació vigent, incloent-hi equips reparables, bateries, olis i greixos, etc.

L'adjudicatari assumirà les funcions de productor del residu generat per l'activitat contractada.

No es podran deixar residus de cap tipus a les dependències o espais de la xarxa de Metro.

En tractar-se d'un contracte de tasques de manteniment que pot generar residus de la construcció en petites quantitats fruit de reparacions puntuals, no es pot estimar ni el tipus ni la quantitat generada ni els punts de generació per lo que no es considera necessari afegir l'estudi de residus de la construcció i demolició.

Qualsevol residu generat d'aquest tipus, es gestionarà per part de l'adjudicatari seguint la normativa d'aplicació.

**ANNEX 1**

ESTAN INCLOSES DINS DEL CONTRACTE, EN LES COMPETÈNCIES QUE CORRESPON, TOTES LES DEPENDÈNCIES DE L'ESTACIÓ (CAMBRES TÈCNiques, OFICINES, SOTCENTRALS,...).

TAMBÉ ESTARAN INCLOSES DINS DEL CONTRACTE DEPENDÈNCIES A TÚNEL I/O FORA DE L'ÀMBIT DE L'ESTACIÓ, COM PODEN SER CAMBRES DE VENTILACIÓ DE TÚNEL, LA SOTCENTRAL DE PARAL·LEL, LA DE TORRAS I BAGES O LA D'HOSPITAL DE BELLVITGE

Com a norma general estaran incloses totes les estacions i dependències de L1-L2 i L3 que estiguin penjades de l'arbre 'XARXA METRO' d'ubicacions tècniques de SAP.

A continuació es detallen les estacions incloses al contracte.

<b>L1</b>		<b>Andanes</b>
<b>111- HOSPITAL DE BELLVITGE</b>	Final línia, inclosa cua de maniobra i sotcentral. No inclòs Taller de Vies	2
<b>112- BELLVITGE</b>	Sense particularitats	2
<b>113- AVINGUDA CARRILET</b>	Enllaç amb FGC (delimitació vestíbul)	2
<b>114- RAMBLA JUST OLIVERAS</b>	Sense particularitats	2
<b>115- CAN SERRA</b>	Sense particularitats	2
<b>116- FLORIDA</b>	Sense particularitats	2
<b>117- TORRASSA</b>	Sense particularitats	2
<b>118- SANTA EULÀLIA</b>	Inclosa coberta estació (vestíbul i andanes) segons plànols	2
<b>119- MERCAT NOU</b>	Sense particularitats	1
<b>120- PLAÇA DE SANTS</b>	Enllaç amb L5 (delimitació meitat enllaç)	2
<b>121- HOSTAFRANCS</b>	Sense particularitats	2
<b>122- ESPANYA</b>	Enllaç amb L3 (delimitació meitat enllaç)	2
<b>123- ROCAFORT</b>	Sense particularitats.	2
<b>124- URGELL</b>	Sense particularitats.	2
<b>125- UNIVERSITAT</b>	Enllaç amb L2 (delimitació meitat enllaç)	2
<b>126- CATALUNYA</b>	Enllaç amb L3 (delimitació meitat enllaç)	2
<b>127- URQUINAONA</b>	Enllaç amb L4 (delimitació meitat enllaç)	2
<b>128- ARC DE TRIOMF</b>	Enllaç amb RENFE (delimitació vestíbul)	2
<b>129- MARINA</b>	Sense particularitats.	2
<b>130- GLÒRIES</b>	Sense particularitats.	3
<b>131- CLOT</b>	Enllaç amb L2 (delimitació meitat enllaç) Enllaç amb RENFE (delimitació vestíbul)	3
<b>132- NAVAS</b>	Sense particularitats	3
<b>133- LA SAGRERA</b>	Enllaç amb L5 y L9 (delimitació vestíbul)	1
<b>134- FABRA I PUIG</b>	Sense particularitats	3
<b>135- SANT ANDREU</b>	Sense particularitats	3
<b>136- TORRAS I BAGES</b>	Incloent-hi dependències sotcentral a túnel	2
<b>137- TRINITAT VELLA</b>	Sense particularitats	2
<b>138- BARÓ DE VIVER</b>	Sense particularitats	2
<b>139- SANTA COLOMA</b>	Sense particularitats	2
<b>140- FONDO</b>	Final línia, inclosa cua de maniobra. Enllaç amb L9	2





L2		Andanes
<b>210- PARAL·LEL</b>	Final línia. Enllaç amb L3 Tota l'estació pertany a L3 a excepció d'andanes L2, pujades d'andana via 2 (de L2) a vestíbul i dependències sobre pati de vies de L2. Inclouent-hi cua de maniobra de L2	2
<b>211- SANT ANTONI</b>	Sense particularitats	1
<b>212- UNIVERSITAT</b>	Enllaç amb L1	2
<b>213- PASSEIG DE GRÀCIA</b>	Enllaç amb L4	2
<b>214- TETUAN</b>	Sense particularitats	2
<b>215- MONUMENTAL</b>	Sense particularitats	2
<b>216- SAGRADA FAMÍLIA</b>	Enllaç amb L5 (delimitació vestíbul)	2
<b>217- ENCANTS</b>	Sense particularitats	2
<b>218- CLOT</b>	Enllaç amb L1 (delimitació meitat enllaç)	2
<b>219- BAC DE RODA</b>	Sense particularitats	2
<b>220- SANT MARTÍ</b>	Sense particularitats	2
<b>221- LA PAU</b>	Enllaç amb L4 (delimitació vestíbul)	2
<b>222- VERNEDA</b>	Sense particularitats	2
<b>223- ARTIGUES- SANT ADRIÀ</b>	Sense particularitats	2
<b>224- SANT ROC</b>	Sense particularitats	2
<b>225- GORG</b>	Enllaç amb L9 (delimitació vestíbul)	2
<b>226- PEP VENTURA</b>	Sense particularitats	2
<b>227- BADALONA POMPEU FABRA</b>	Final línia, inclosa cua de maniobra	1




L3		Andanes
314- ZONA UNIVERSITÀRIA	Final línia, inclosa cua de maniobra i enllaç amb L9.	2
315- PALAU REIAL	Sense particularitats	2
316- MARIA CRISTINA	Sense particularitats	2
317- LES CORTS	Sense particularitats	2
318- PLAÇA DEL CENTRE	Sense particularitats	2
319- SANTS ESTACIÓ	Enllaç amb L5 (delimitació passadís)	2
320- TARRAGONA	Zona dependències de formació a nivell vestíbul	2
321- ESPANYA	Enllaç amb L1 (delimitació passadís)	2
322- POBLE SEC	Sense particularitats	2
323- PARAL·LEL	Enllaç amb L2 i funicular. Tota l'estació és de L3 incloent-hi passadís i estació superior i inferior funicular i sotcentral (es troba fora de l'àmbit de l'estació). S'exclouen les parts incloses a Paral·lel L2 i telefèric	2
324- DRASSANES	Sense particularitats	2
325- LICEU	Sense particularitats	2
326- CATALUNYA	Enllaç amb L1 (delimitació passadís)	2
327- PASSEIG DE GRÀCIA	Enllaç amb L4 (delimitació passadís)	2
328- DIAGONAL	Enllaç amb L5 (delimitació passadís)	2
329- FONTANA	Sense particularitats.	2
330- LESSEPS	Futur enllaç amb L9	2
331- VALLCARCA	Sense particularitats	2
332- PENITENTS	Sense particularitats	2
333- VALL D'HEBRON	Enllaç amb L5. Delimitació passadís connexió	2
334- MONTBAU	Sense particularitats	2
335- MUNDET	Sense particularitats	1
336- VALLDAURA	Sense particularitats	1
337- CANYELLES	Sense particularitats	1
338- ROQUETES	Sense particularitats	1
339- TRINITAT NOVA	Final línia, inclosa cua de maniobra. Enllaç amb L4	1



S'exclouen estacions i dependències de línia 4, 5, 9 i 11


S'exclouen edificis de cotxeres i oficines. Com a referència NO es mantindran els elements penjats de l'arbre d'Edificis de SAP.

<b>ESTACIONS, EDIFICIS I COTXERES EXCLOSES DEL PLEC</b>	
ESTACIONS I DEPENDÈNCIES DE LÍNIA 4	Exclòs
ESTACIONS I DEPENDÈNCIES DE LÍNIA 5	Exclòs
ESTACIONS I DEPENDÈNCIES DE LÍNIA 9	Exclòs
ESTACIONS I DEPENDÈNCIES DE LÍNIA 11	Exclòs
CZ - Edif. CAN ZAM	Exclòs
GE - Edif. SANT GENÍS	Exclòs
GU - Edificis/Dependències Guadalupe	Exclòs
HB - Edif. HOSPITAL BELLVITGE	Exclòs
HO - CON - HORTA	Exclòs
MI - Edif. Miramar	Exclòs
MN - Edif. MERCAT NOU	Exclòs
RO - Edif. ROQUETES	Exclòs
SE - Edif. SANTA EULÀLIA	Exclòs
SG - Edif. SAGRERA	Exclòs
TC - Edif. TALLERS CENTRALS	Exclòs
TR - CON - TRIANGLE	Exclòs
VI - Edif. VILAPICINA	Exclòs
ZL - Edifici ZAL	Exclòs
CB- CAN BOIXERES	Exclòs
TB - TRAMVIA BLAU	Exclòs


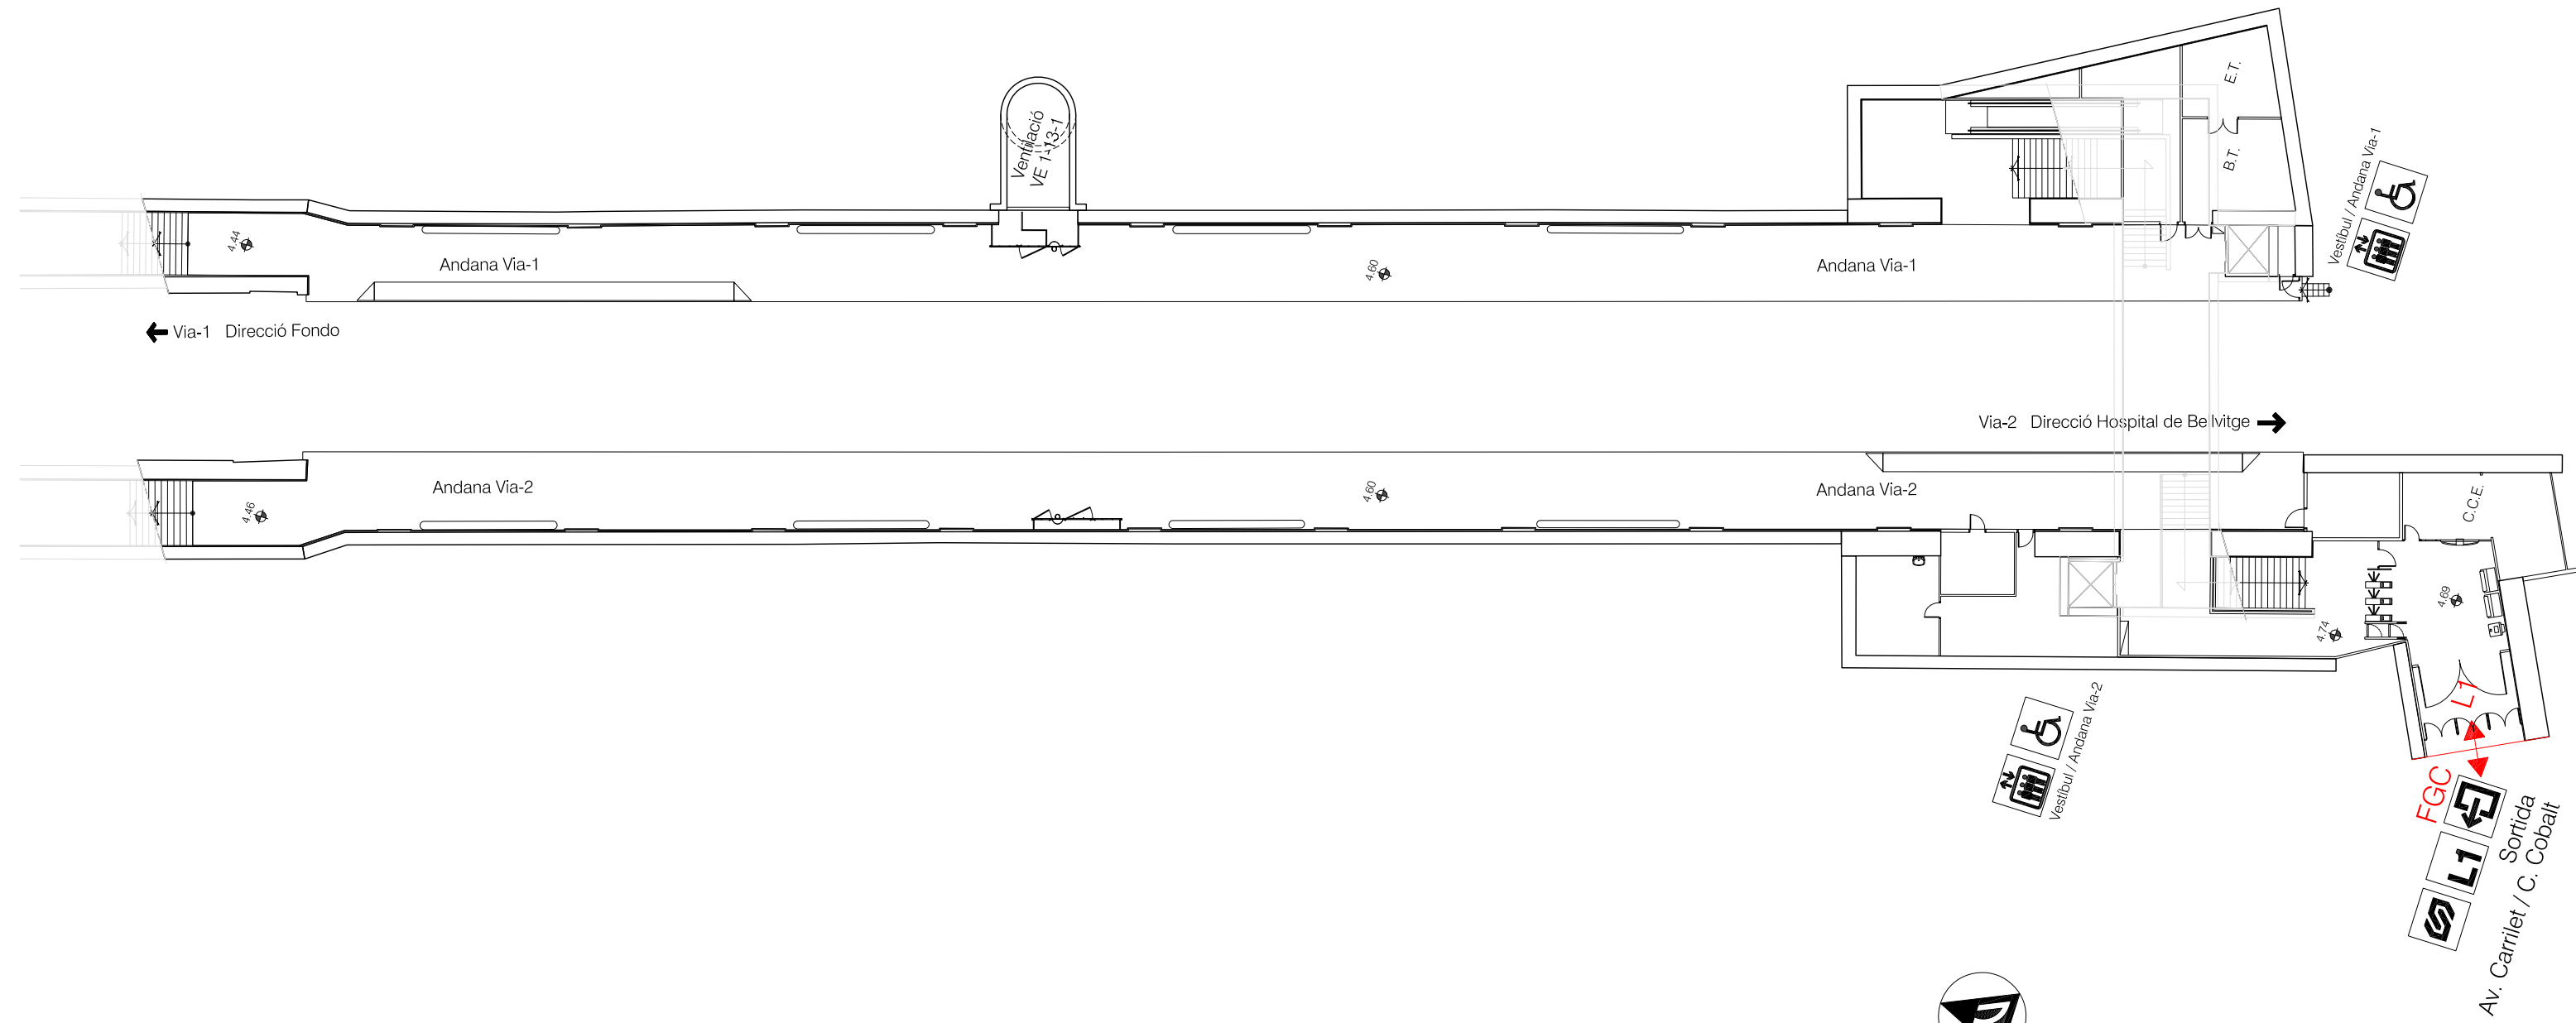


← Via-1 Direcció Fondo

Via-2 Direcció Hospital de Belvitge →

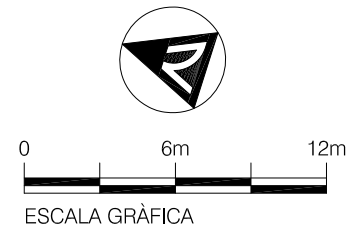


	Dibuix.	Maig'08	Consultop		h	17.07.14	C.LOPEZ	NORMALITZACIÓ CAPES	
					g	09.08.10	J.LOMBARDIA	INTEGRACIÓ	
	Compr.				f	20.04.10	J.LOMBARDIA	ID's ESTRUCTURA i ESCALA	
	Vist				Observ.				
ESCALA (de l'original)	LÍNIA 1 ESTACIÓ AV. CARRILET ANDANES I VESTÍBUL COSTAT AV. CARRILET PLANTA								
A3 1:300								94.688	
								Stueix: Stuït:	

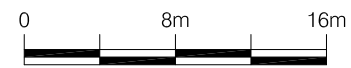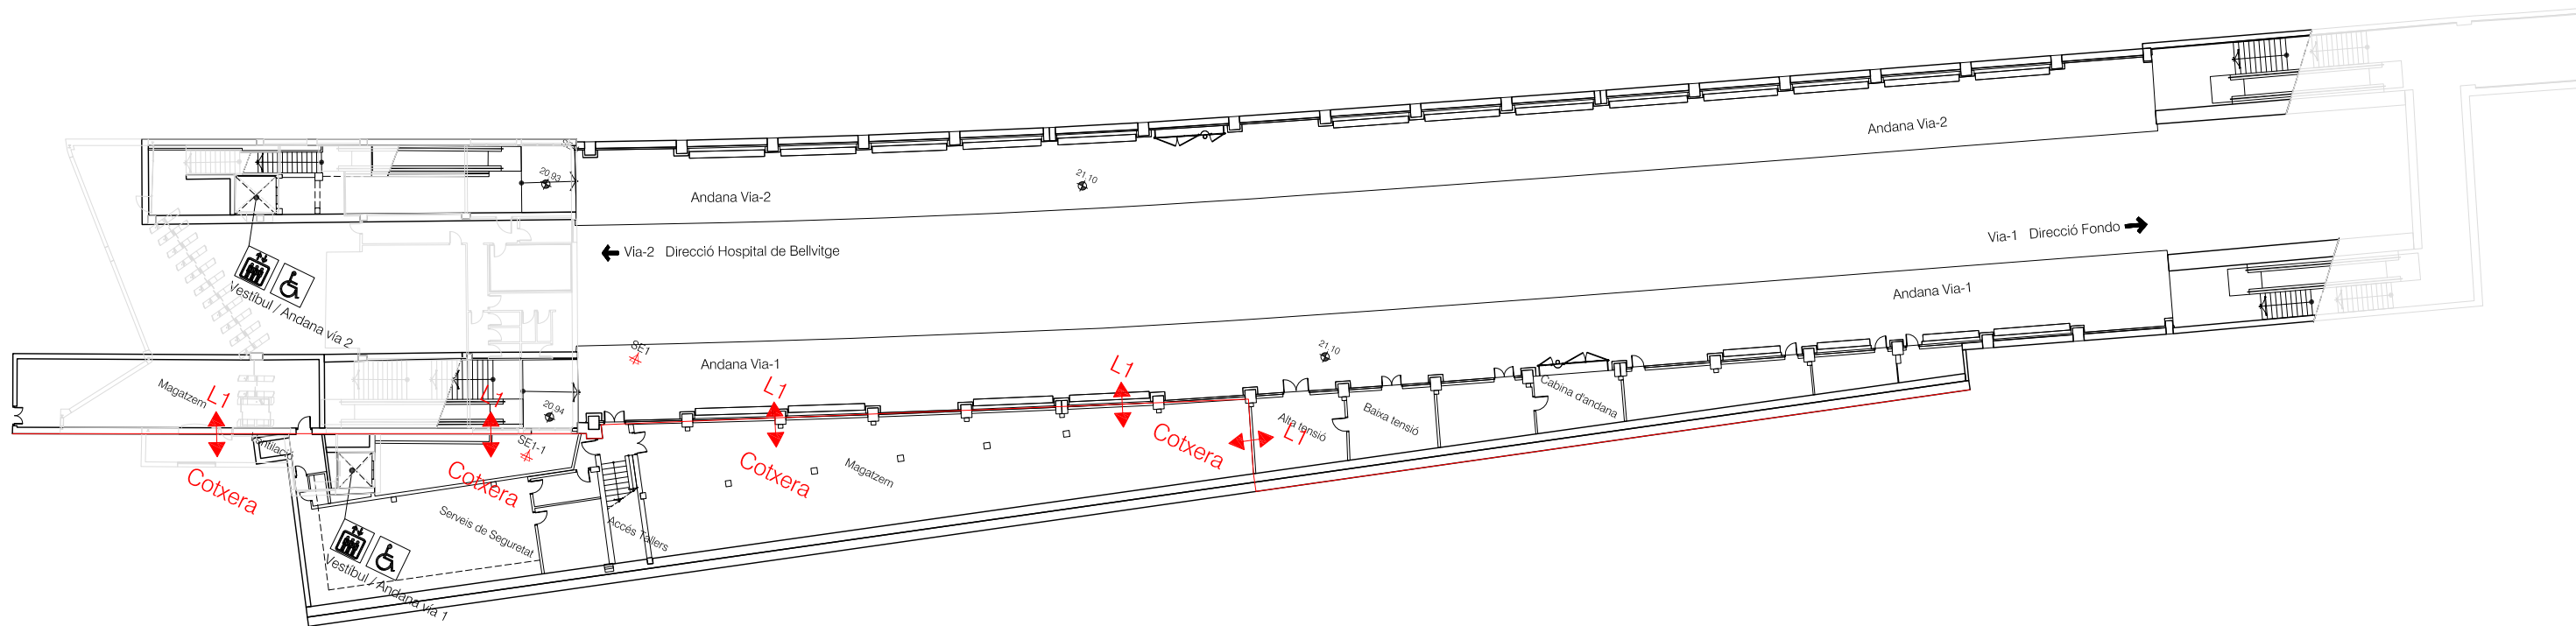


ESCALA GRÀFICA




 <b>Metro</b> de Barcelona	Dibuix.	Maig'08	Consultop		f	25.06.2013	N.PIÑOL	TALL DE LES ESCALES
	Compr.				e	09.04.10	J.LOMBARDIA	ID's ESTRUCTURA
					d	20.01.10	J.LOMBARDIA	ESQUEMA SITUACIÓ
	Vist				Observ.			


ESCALA (de l'original)  A3 1:400	LÍNIA 1 ESTACIÓ SANTA EULÀLIA PLANTA ANDANES	94.662
		Stueix: Stuit:

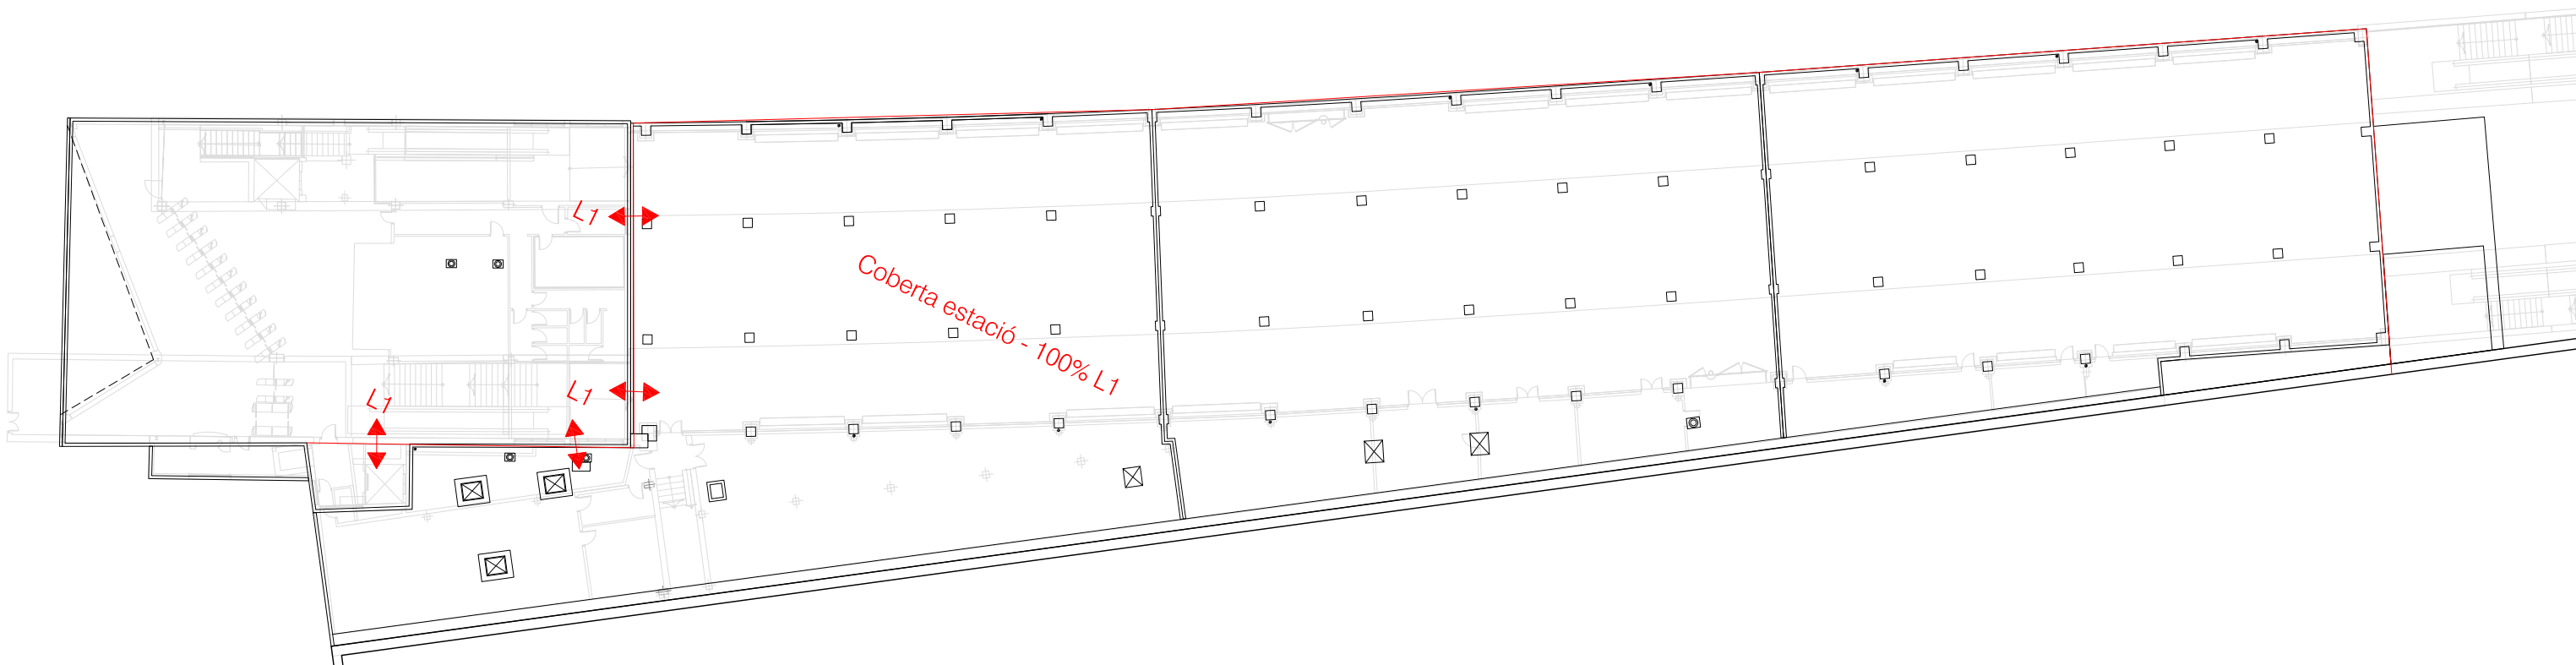

 <b>Metro</b> de Barcelona	Dibuix.	Maig'08	Consultop		Observ.			
	Compr.				b	20.01.10	J.LOMBARDIA	ESQUEMA SITUACIÓ
	Vist				a	17.07.09	N.PIÑOL	Comprovar i normalitzar segons llibre blanc v3.9.3
ESCALA (de l'original)	LÍNIA 1 ESTACIÓ SANTA EULÀLIA PLANTA COBERTA							
A3 1:350								
								94.659
								Stueix: Stuït:

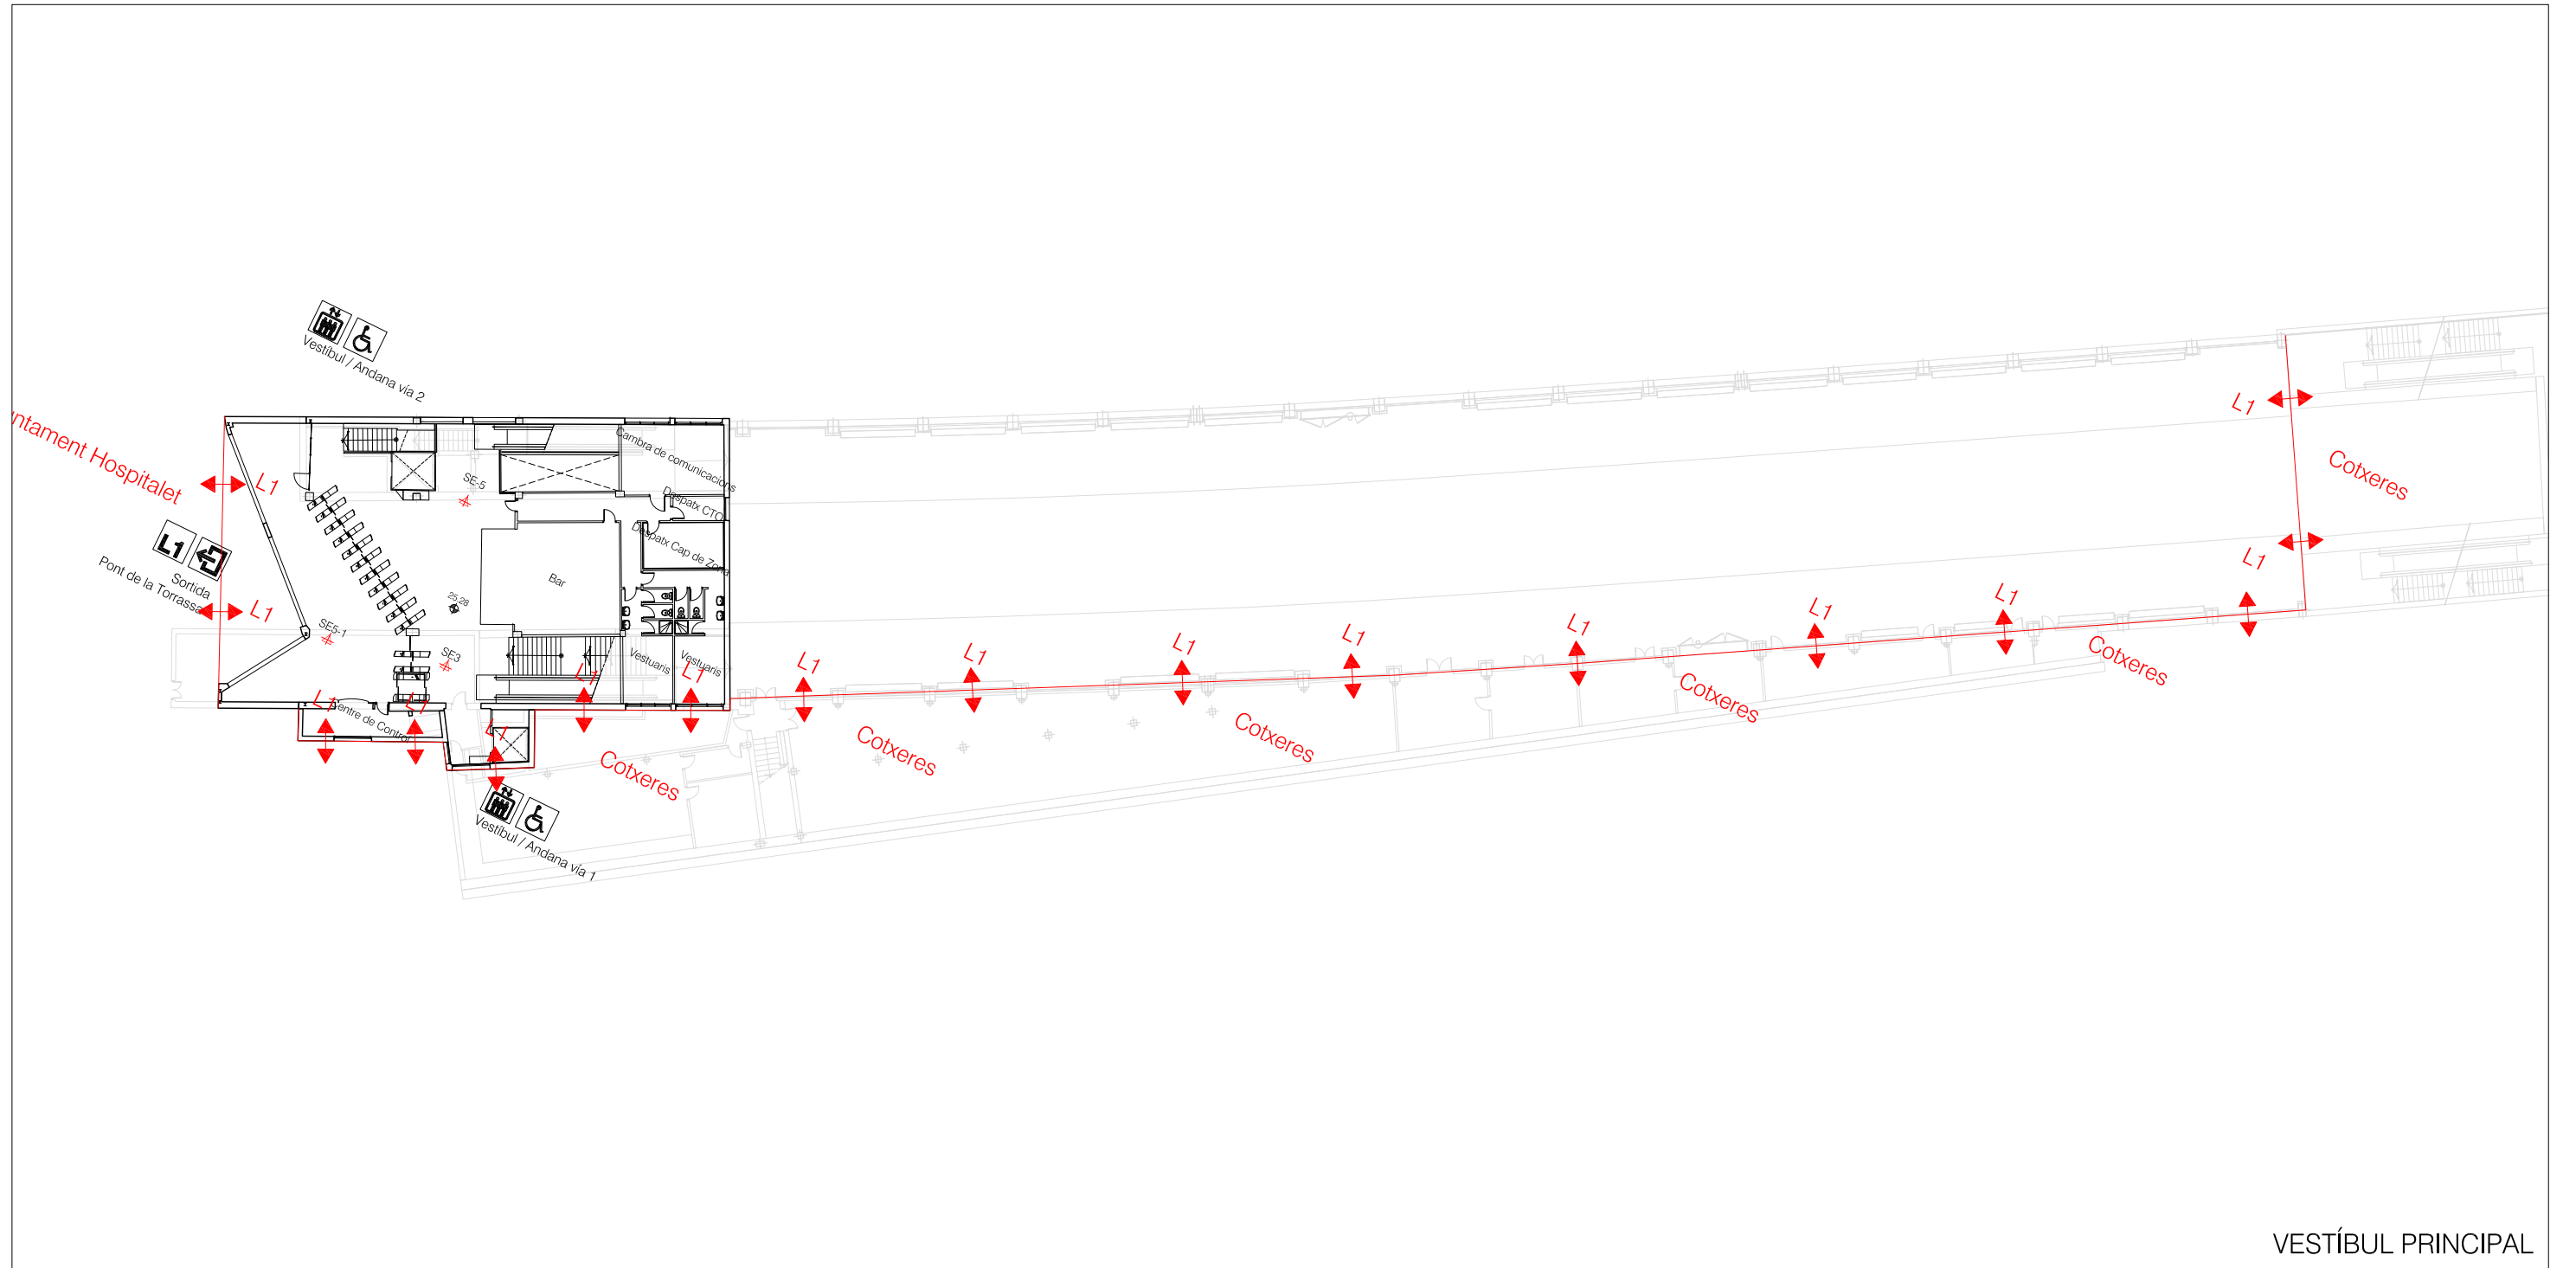



VESTÍBUL PRINCIPAL

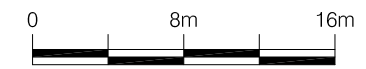

ESCALA GRÀFICA




	Dibuix.	Maig'08	Consultop		Modific. h 25.06.2013 N.PIÑOL NOUS NIVELS I TALL DE LES ESCALES g 11.08.10 J.LOMBARDIA INTEGRACIÓ f 09.04.10 J.LOMBARDIA ID'S ESTRUCTURA
	Compr.				
	Vist				
	Observ.				
ESCALA (de l'original)  A3 1:400	LÍNIA 1 ESTACIÓ SANTA EULÀLIA NIVELL VESTÍBUL PRINCIPAL PLANTA				94.661  Stueix: Stuit:

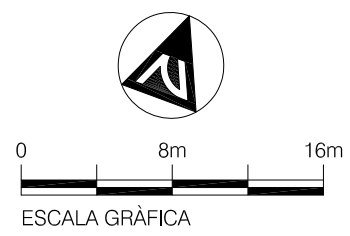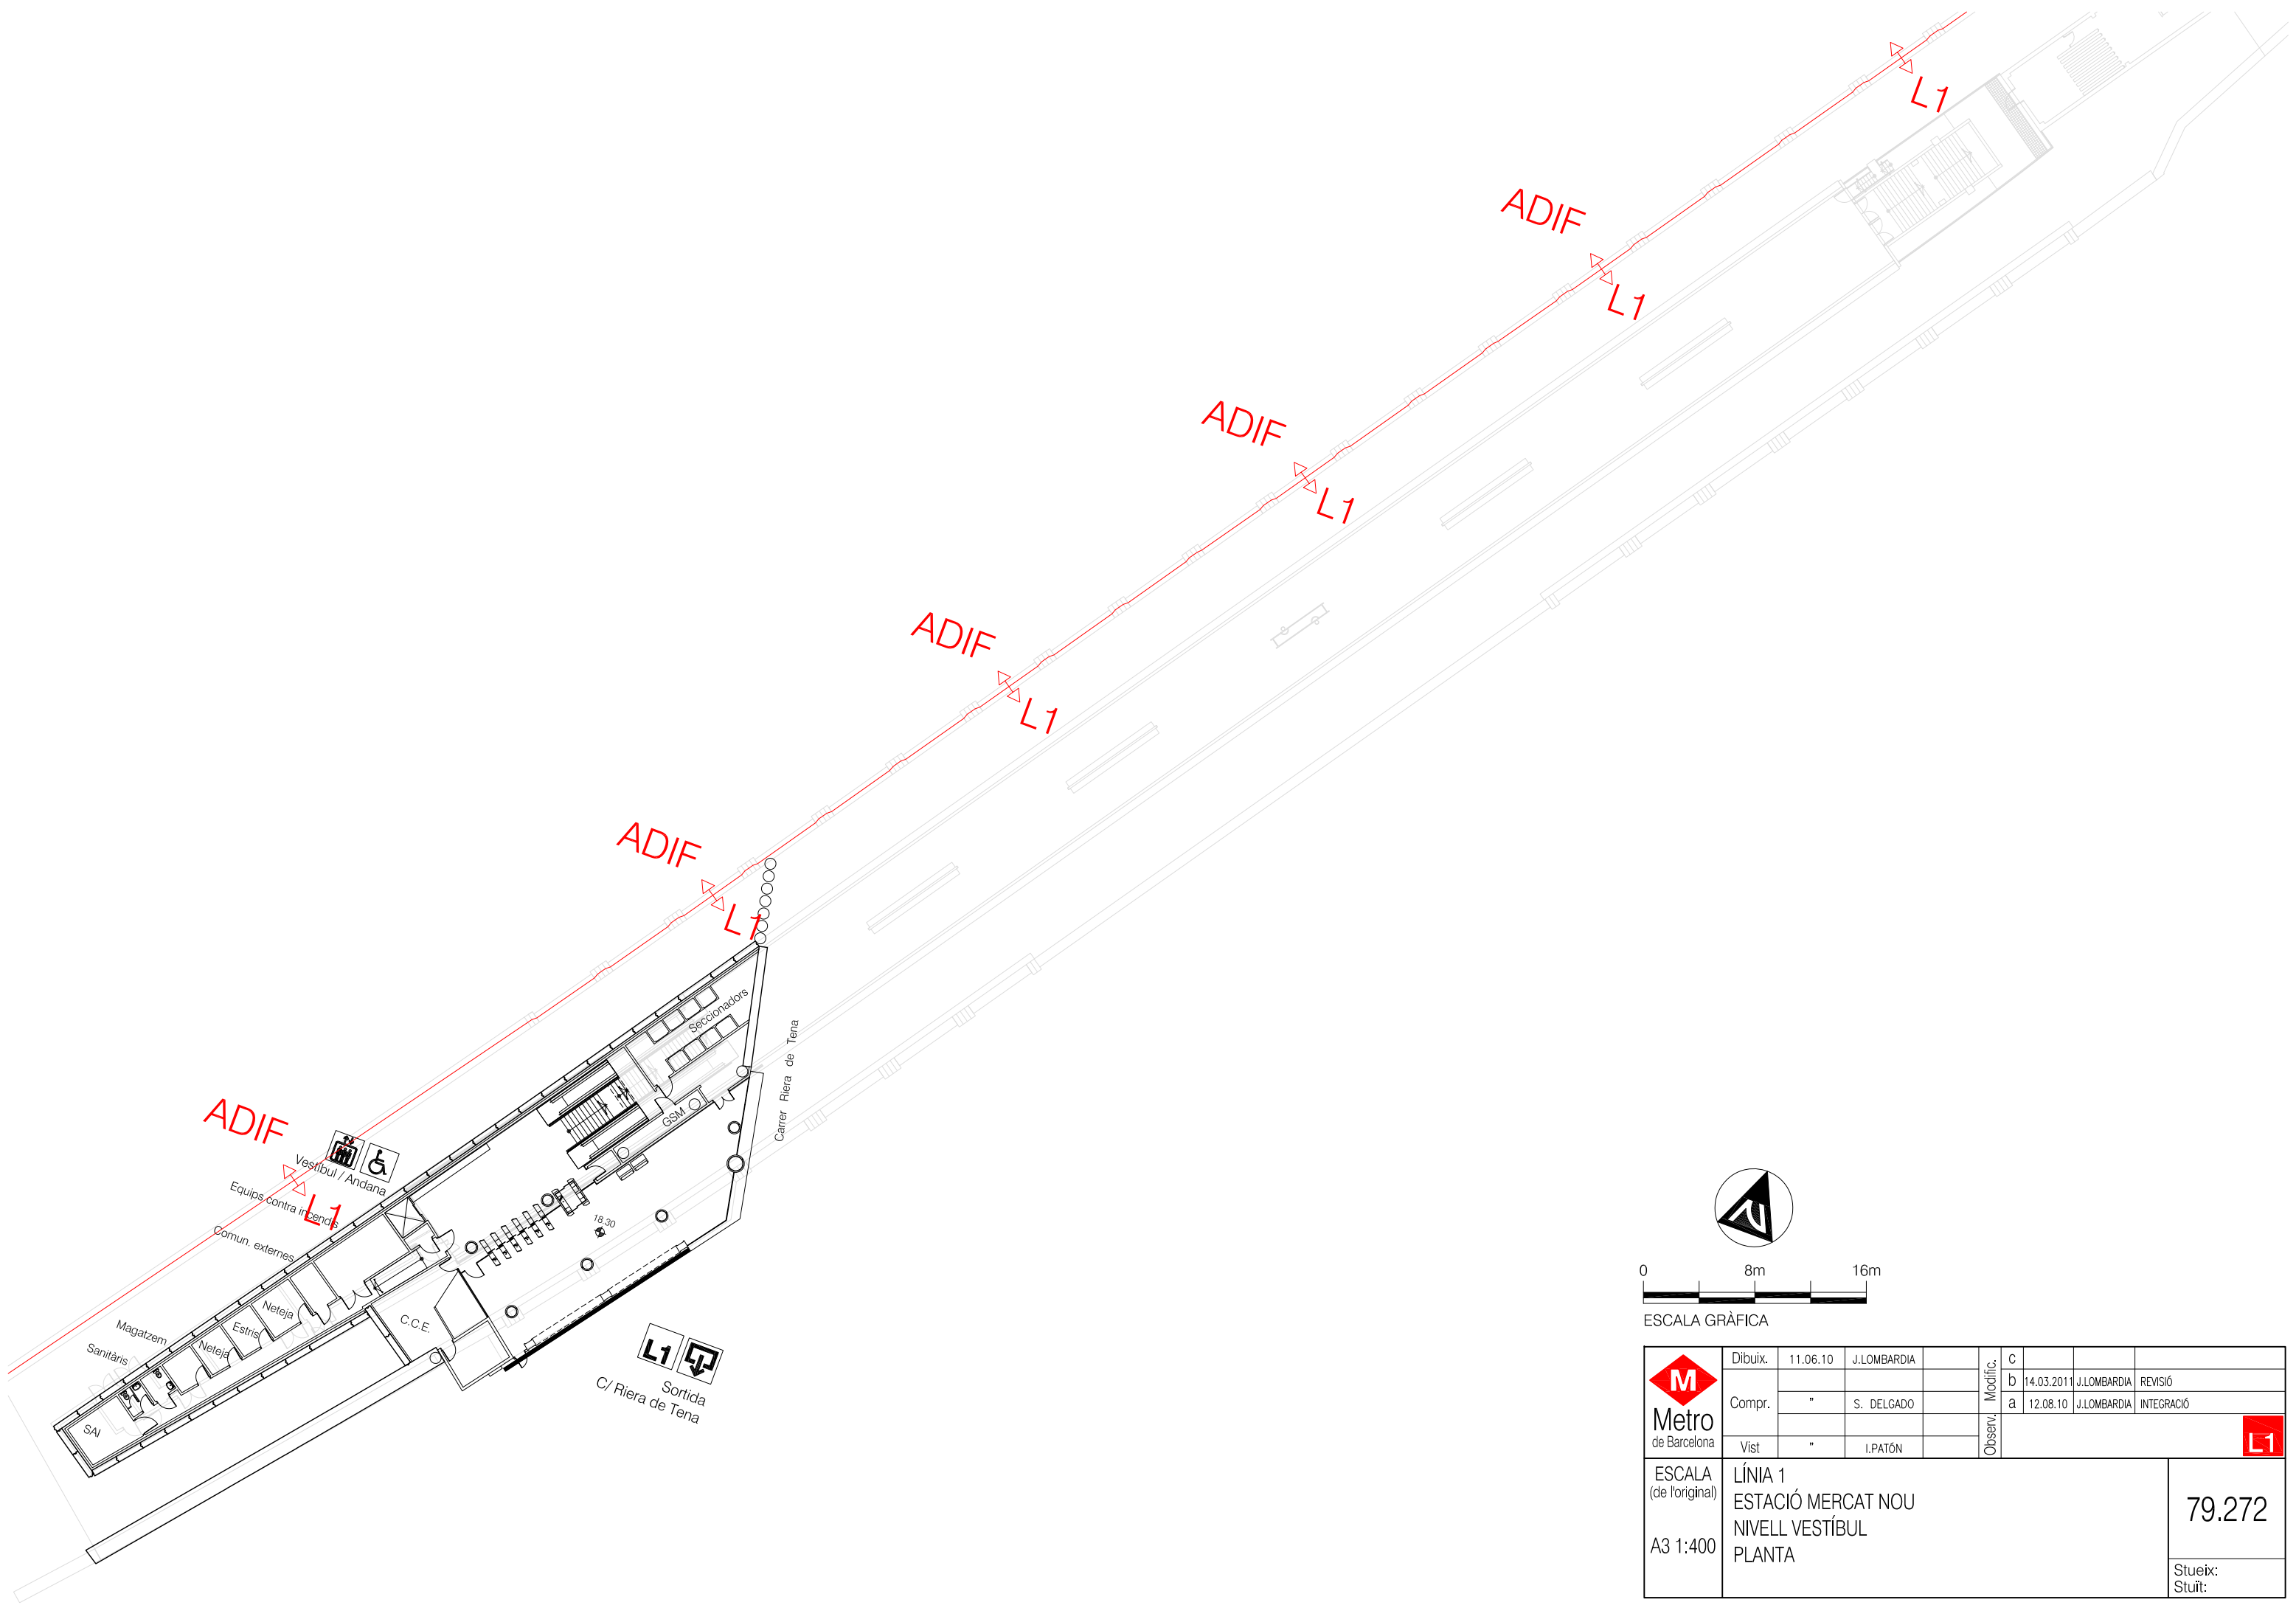


	Dibuix.	11.06.10	J.LOMBARDIA		Modific. Observ.	C			
	Compr.	"	S. DELGADO			b	14.03.2011	J.LOMBARDIA	REVISIÓ
	Vist	"	I.PATÓN			a	12.08.10	J.LOMBARDIA	INTEGRACIÓ
ESCALA (de l'original)	LÍNIA 1 ESTACIÓ MERCAT NOU NIVELL VESTÍBUL PLANTA							79.272	
A3 1:400								Stueix: Stuït:	




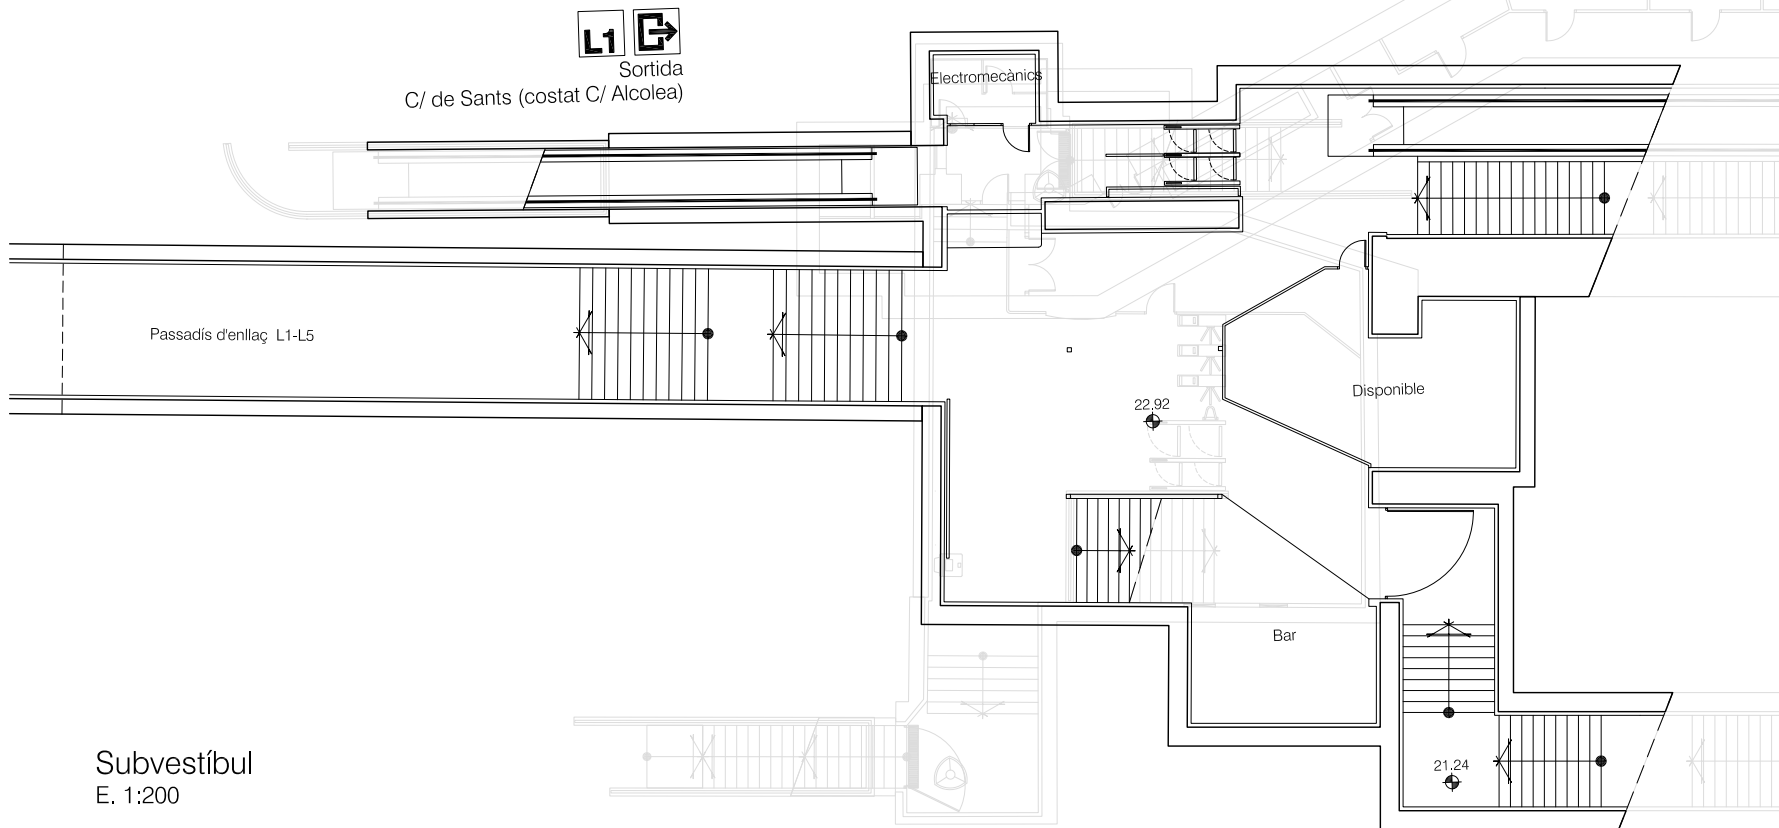

Subvestíbul  
E. 1:200

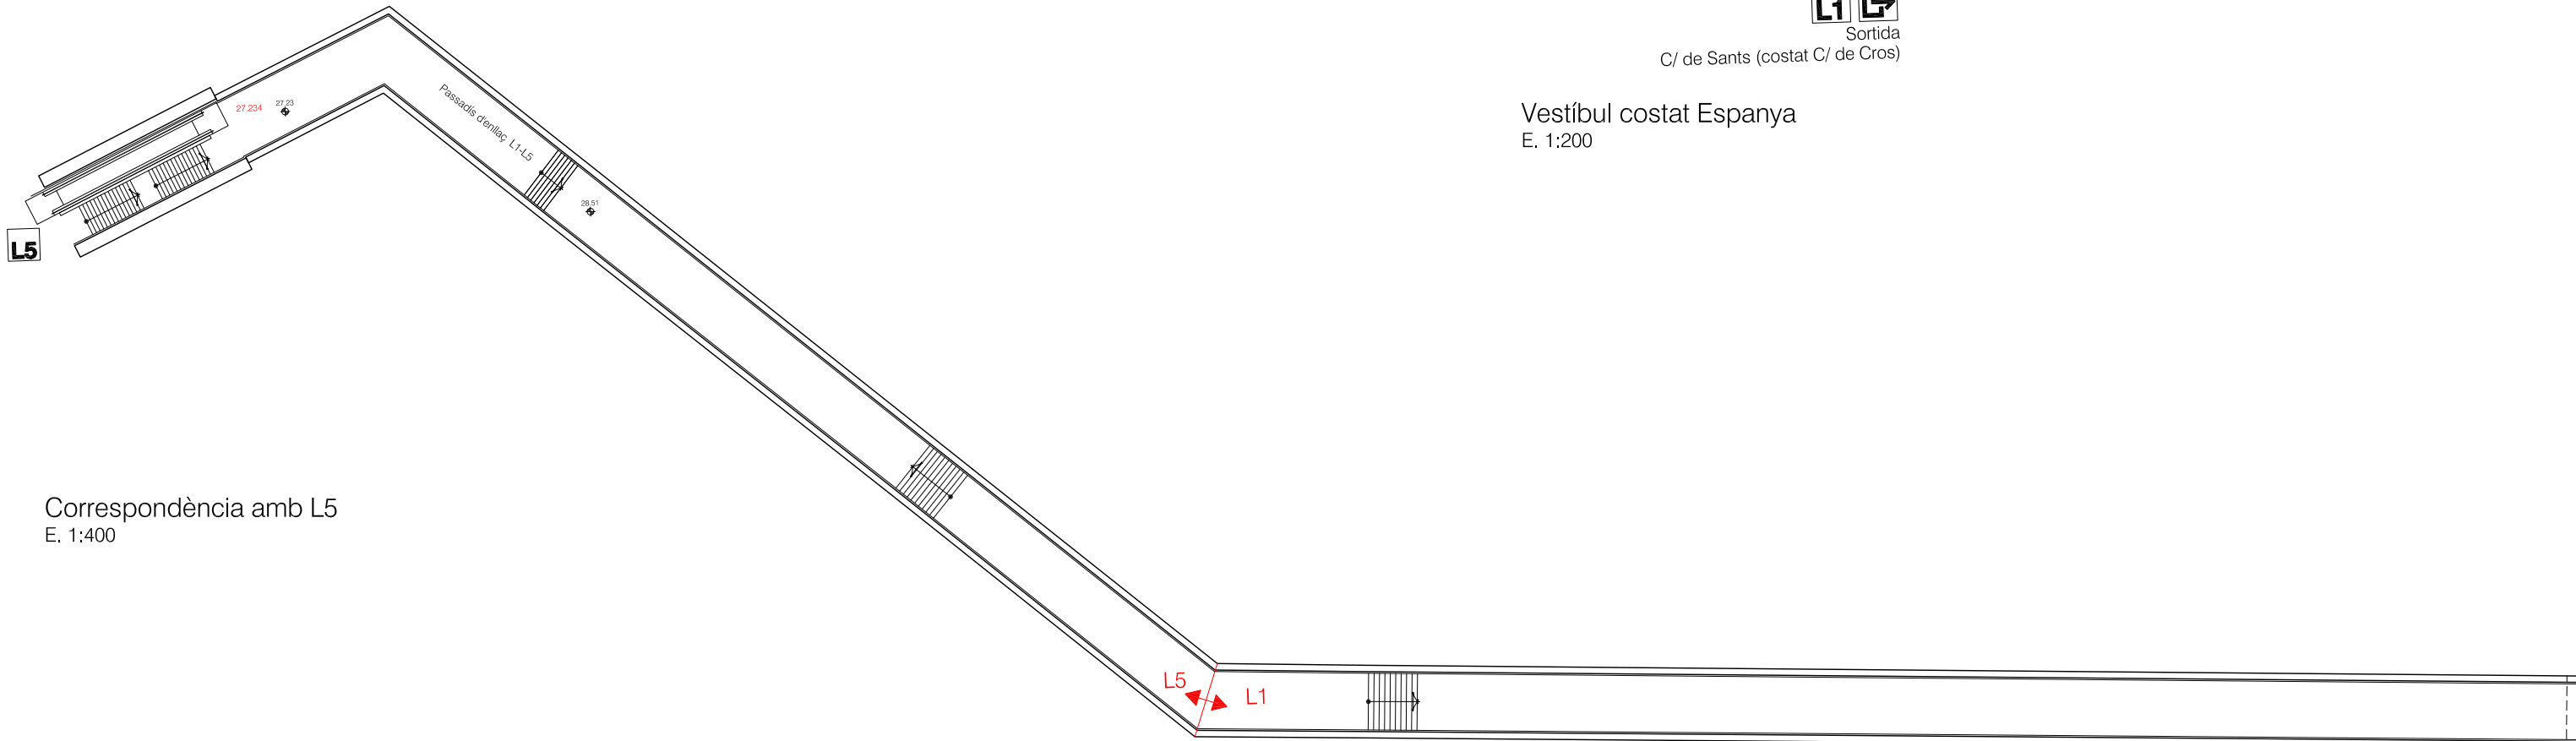

Correspondència amb L5  
E. 1:400


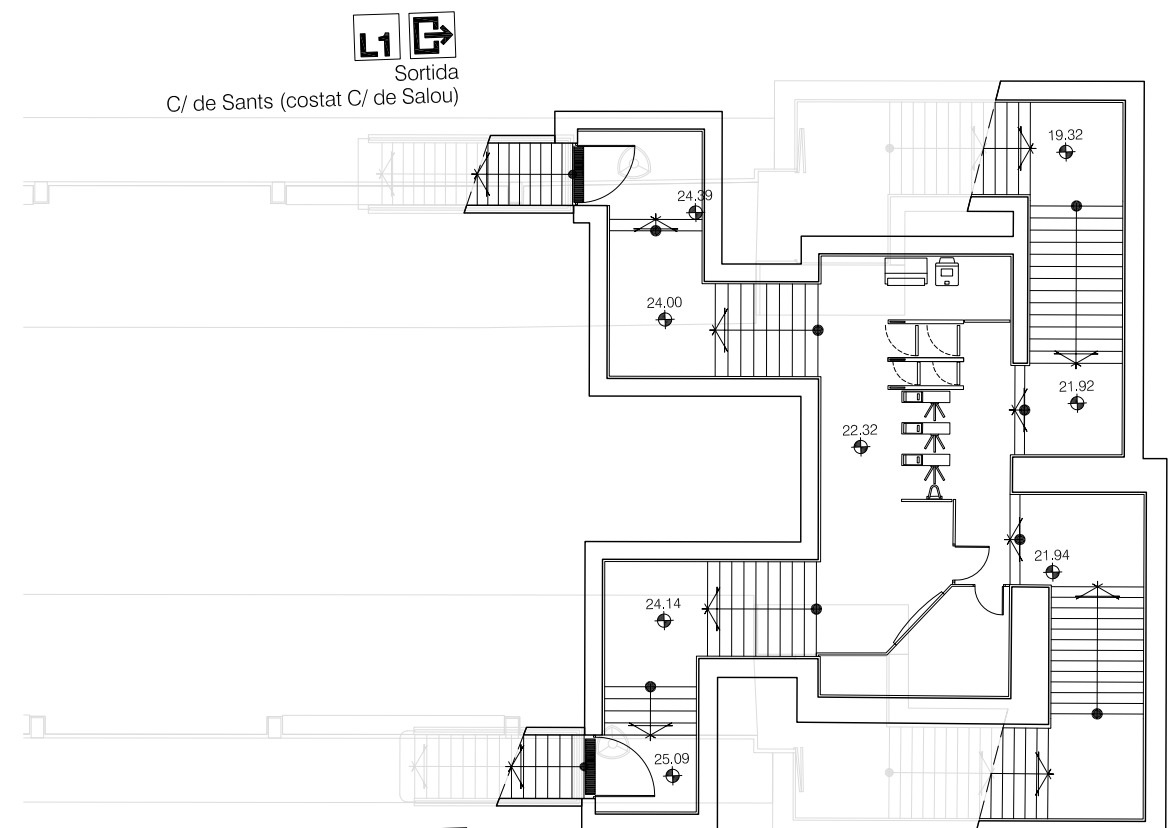


Vestíbul costat Espanya  
E. 1:200

Sortida  
C/ de Sants (costat C/ de Cros)



	Dibuix.	02.06.08	CONSULTOP		Modific.	d	16.04.15	J.LOMBARDIA	NORMALITZACIÓ
	Compr.					c	12.08.10	J.LOMBARDIA	INTEGRACIÓ
	Vist					b	20.01.10	J.LOMBARDIA	ESQUEMA SITUACIÓ
ESCALA (de l'original)	LÍNIA 1 ESTACIÓ PLAÇA DE SANTS VESTIBUL COSTAT ESPANYA, SUBVESTÍBUL i PASSADÍS DE CORRESPONDÈNCIA AMB L5 PLANTA								
A3 1:200									
A3 1:400									
95.000									Stueix: Stuit:

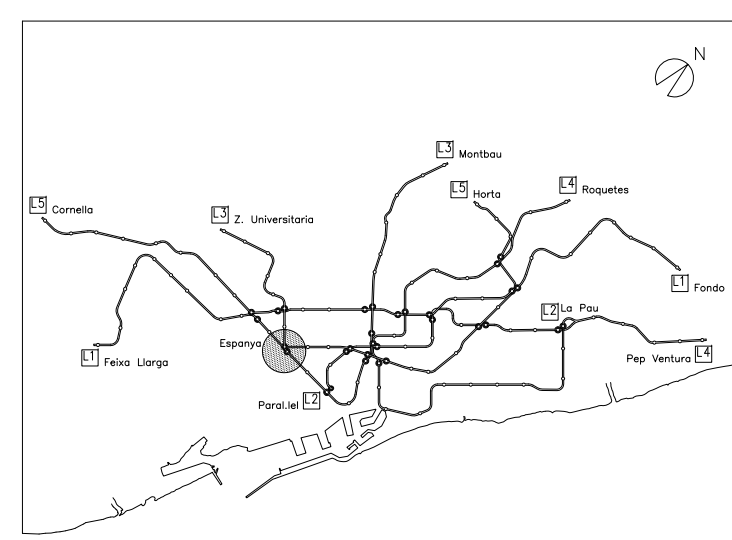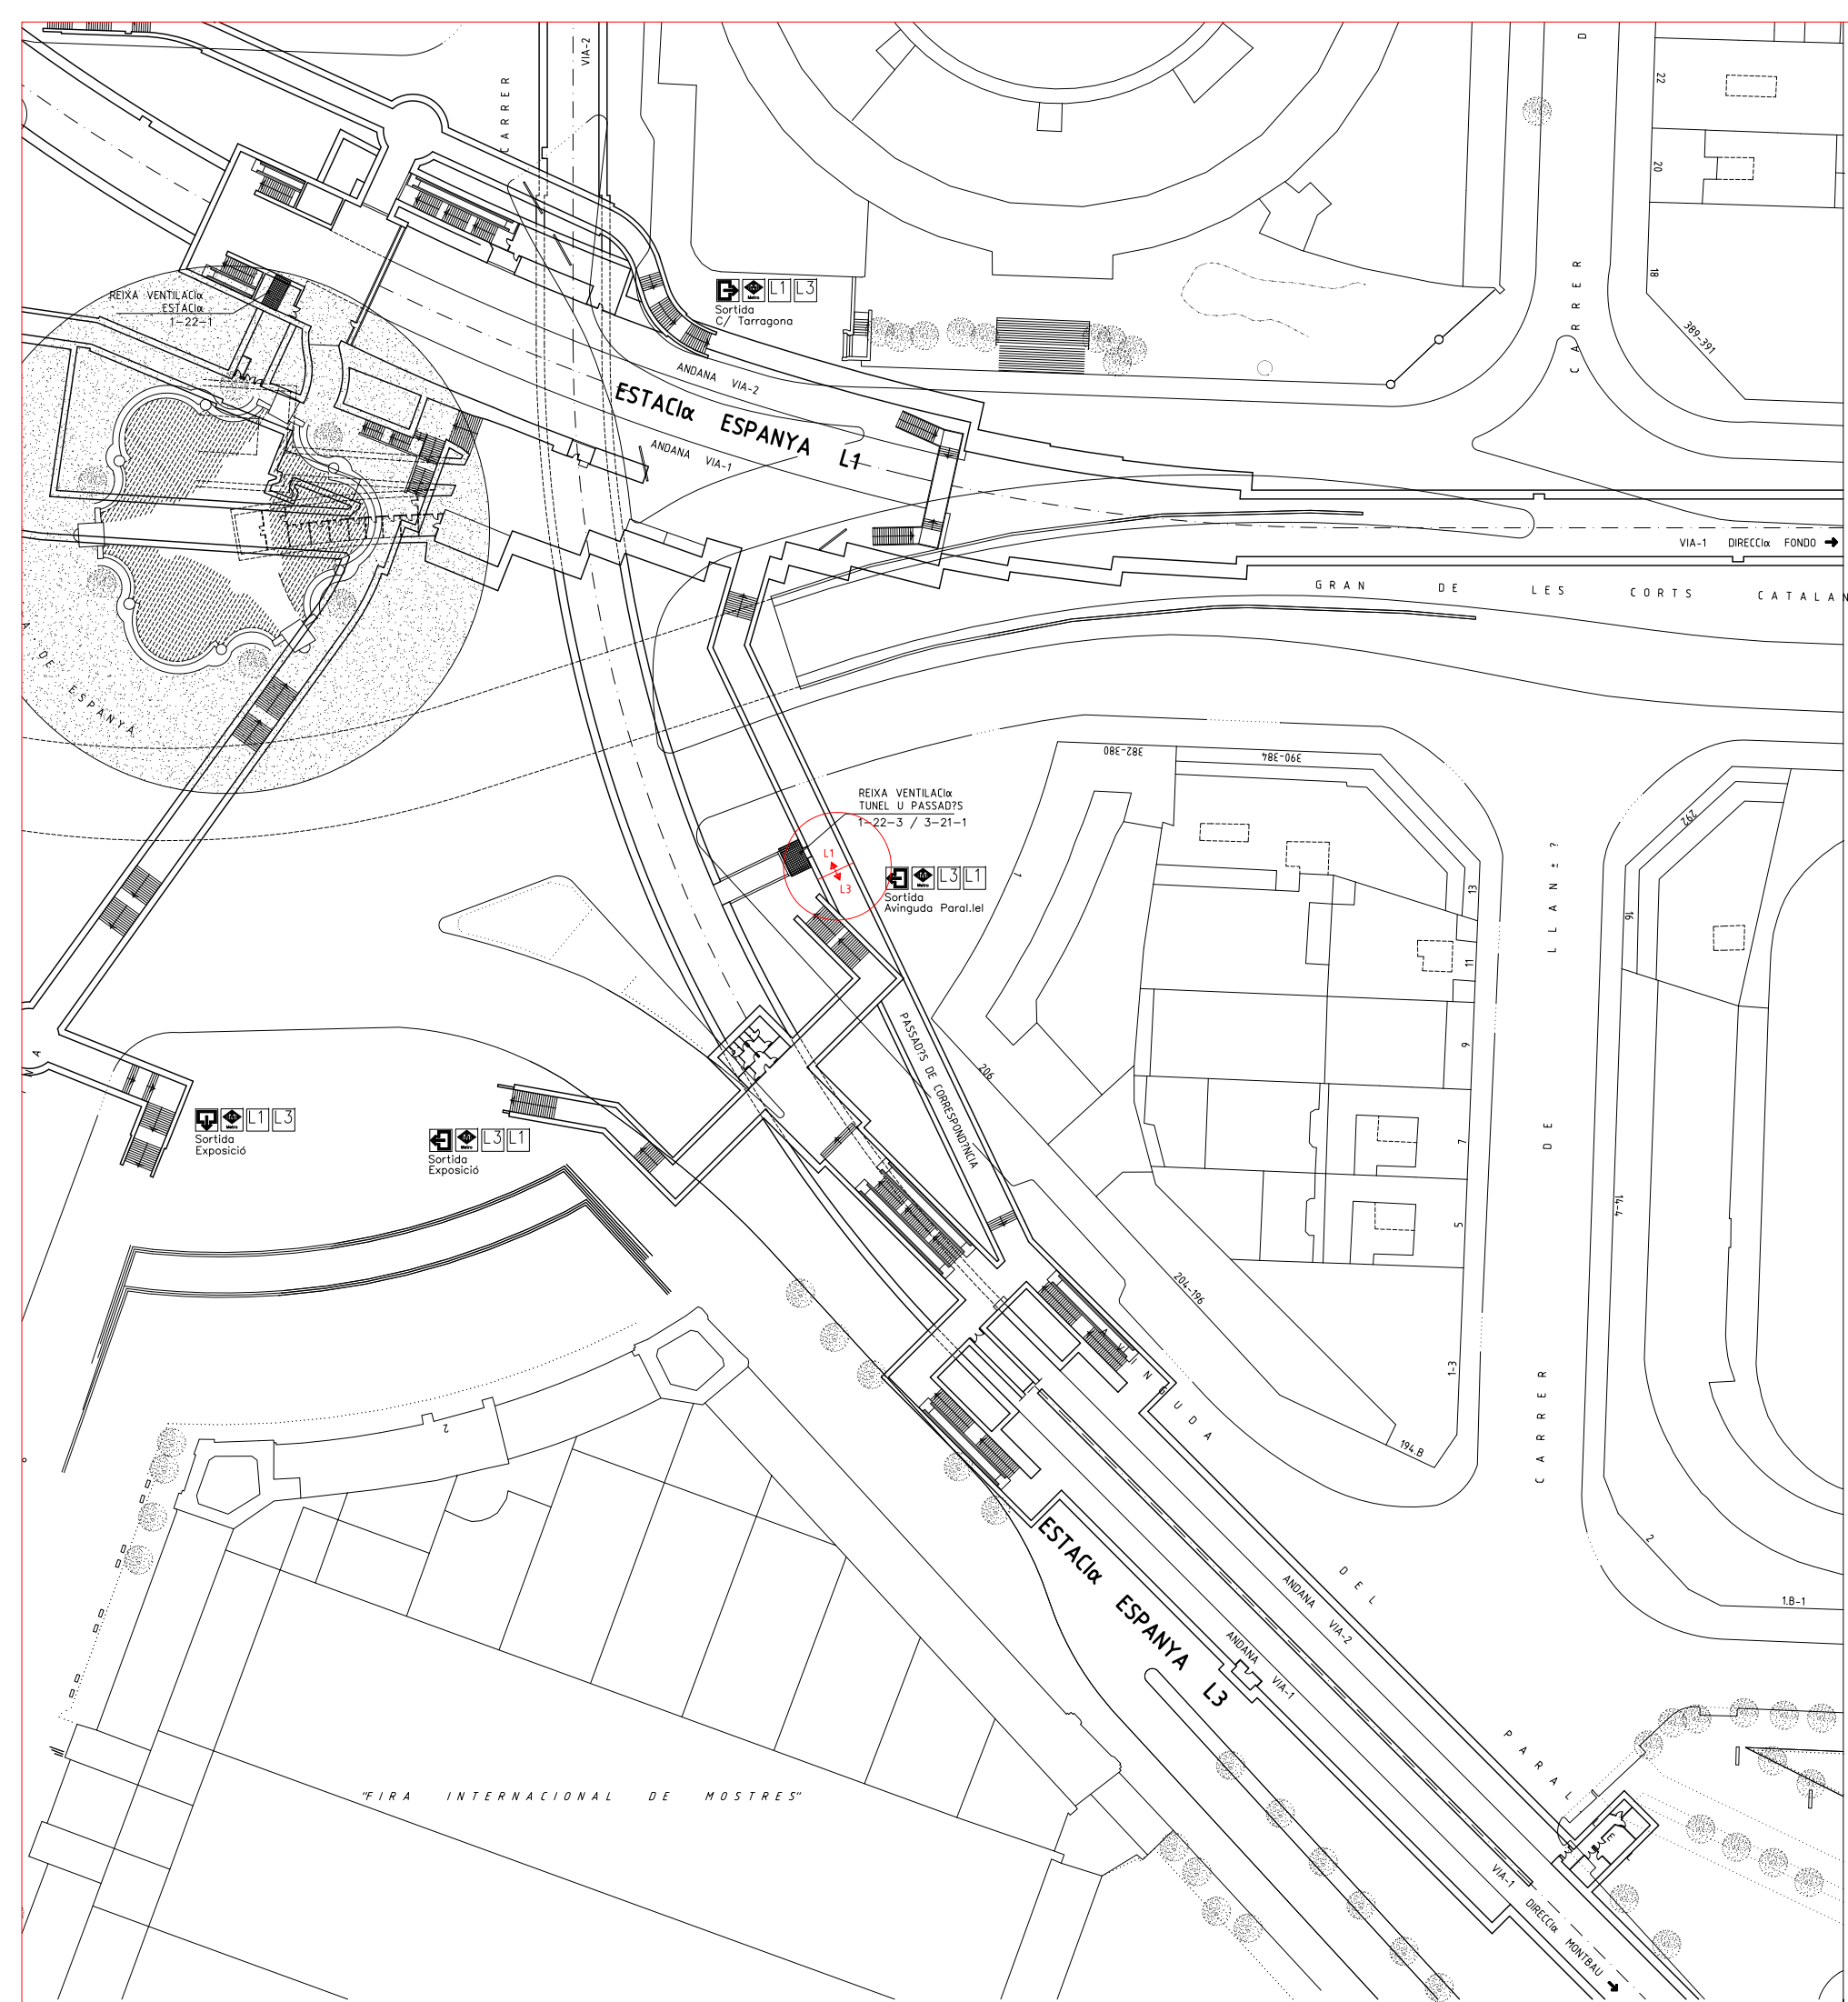



**Simbologia:**

	SORTIDA		FERROCARRILS GENERALITAT
	F. C. METROPOLITAN		
	NÚMERO DE LÍNIA		

0 10 20m.  
ESCALA GRÀFICA



Modific:	c	24-1-1997	J. LOMBARDI	NOU VEGETAL, AutoCad	Observat:	
	b	15-1-1990	F. DENZ	ACTUALITZAR NOM D'ESTACIÓ		
	a	17-5-1977	F. DENZ	POSAT AL DIA		
Dibuixat	24-01-1997	J. LOMBARDIA				
Comprovat	-	E. GUERRERO				
	-	C. DEULOPEU				
Vist	-	J. FORNS				
ESCALA (de l'original)	LINIES 1 i 3 ESTACIÓ ESPANYA CORRESPONDÈNCIA ENTRE ESTACIONS PLANTA				12.116	
A1 1:500					NOM. PLOT: 2445	
A3 1:1000					SUBSTITUEIX AL	
					SUBSTITUEIX AL	



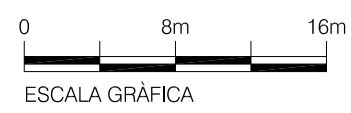
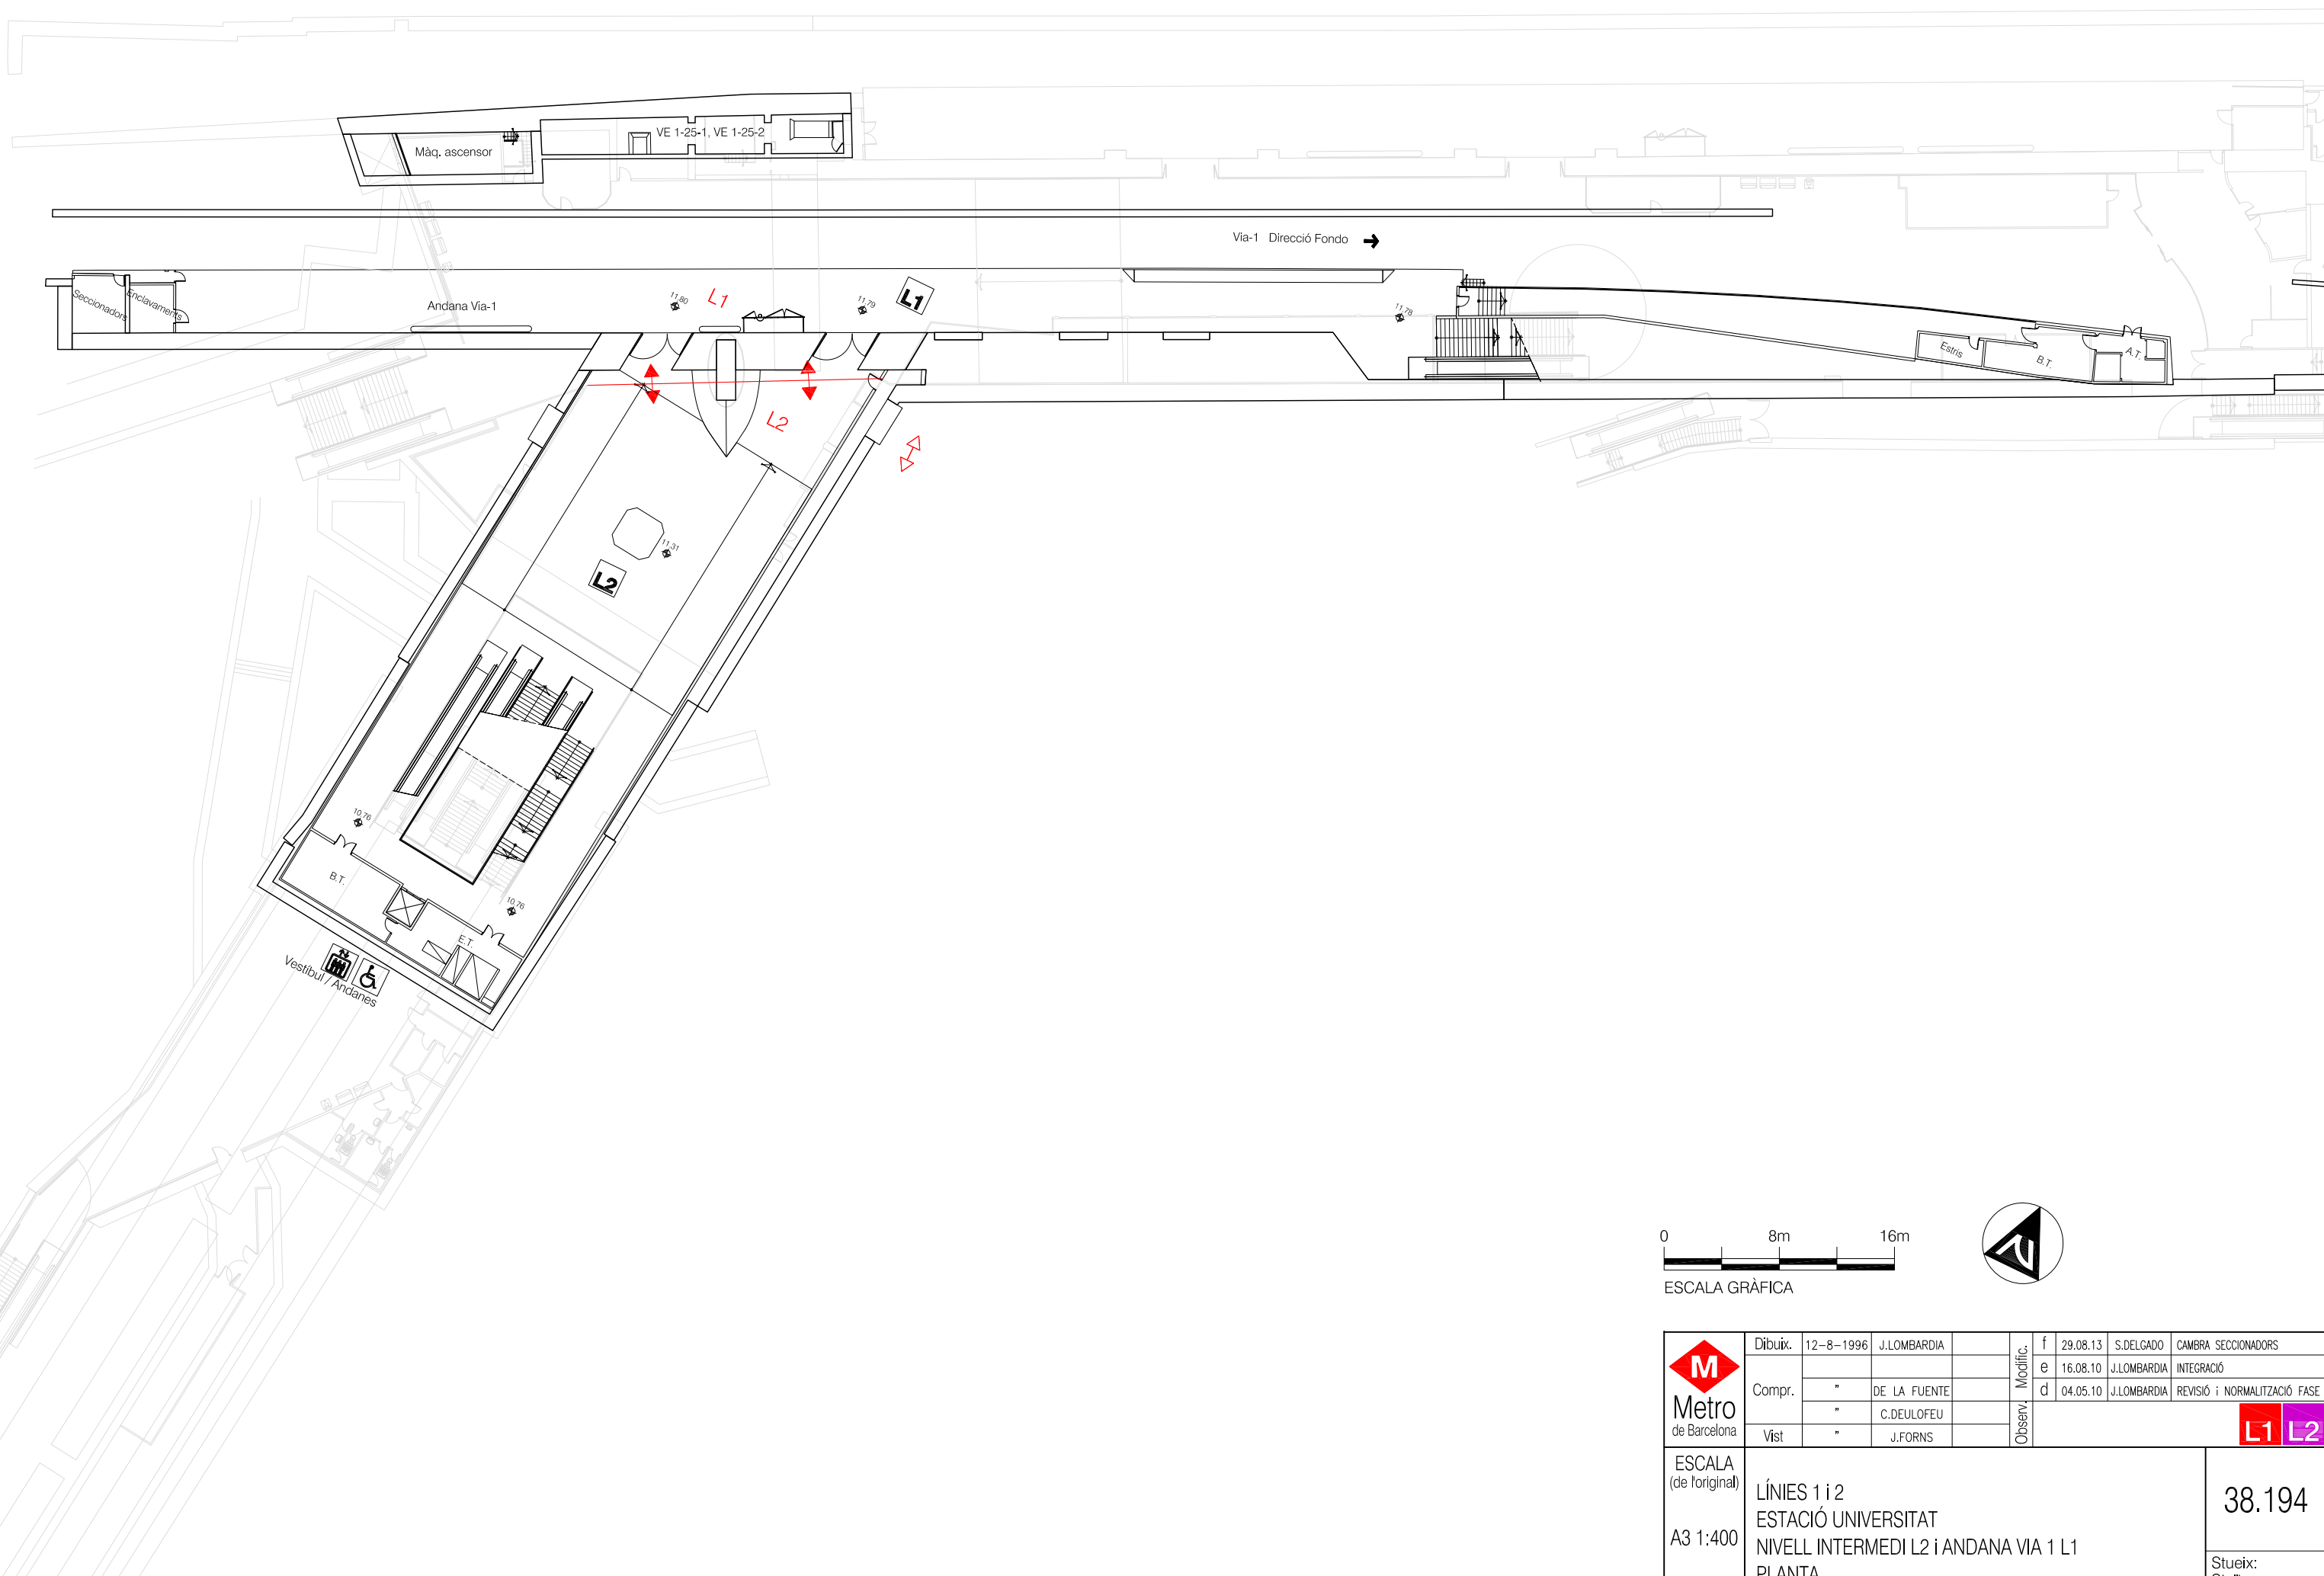


	Dibuix.	12-8-1996	J.LOMBARDIA		Modific. f e d Observ.	29.08.13	S.DELGADO	CAMBRA SECCIONADORS
						16.08.10	J.LOMBARDIA	INTEGRACIÓ
	Compr.	"	DE LA FUENTE			04.05.10	J.LOMBARDIA	REVISIÓ i NORMALITZACIÓ FASE
	Vist	"	J.FORNS					
ESCALA (de l'original)	LÍNIES 1 i 2 ESTACIÓ UNIVERSITAT NIVELL INTERMEDI L2 i ANDANA VIA 1 L1 PLANTA							
A3 1:400								38.194 Stueix: Stuït:

Via-2 Direcció Hospital de Bellvitge

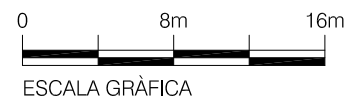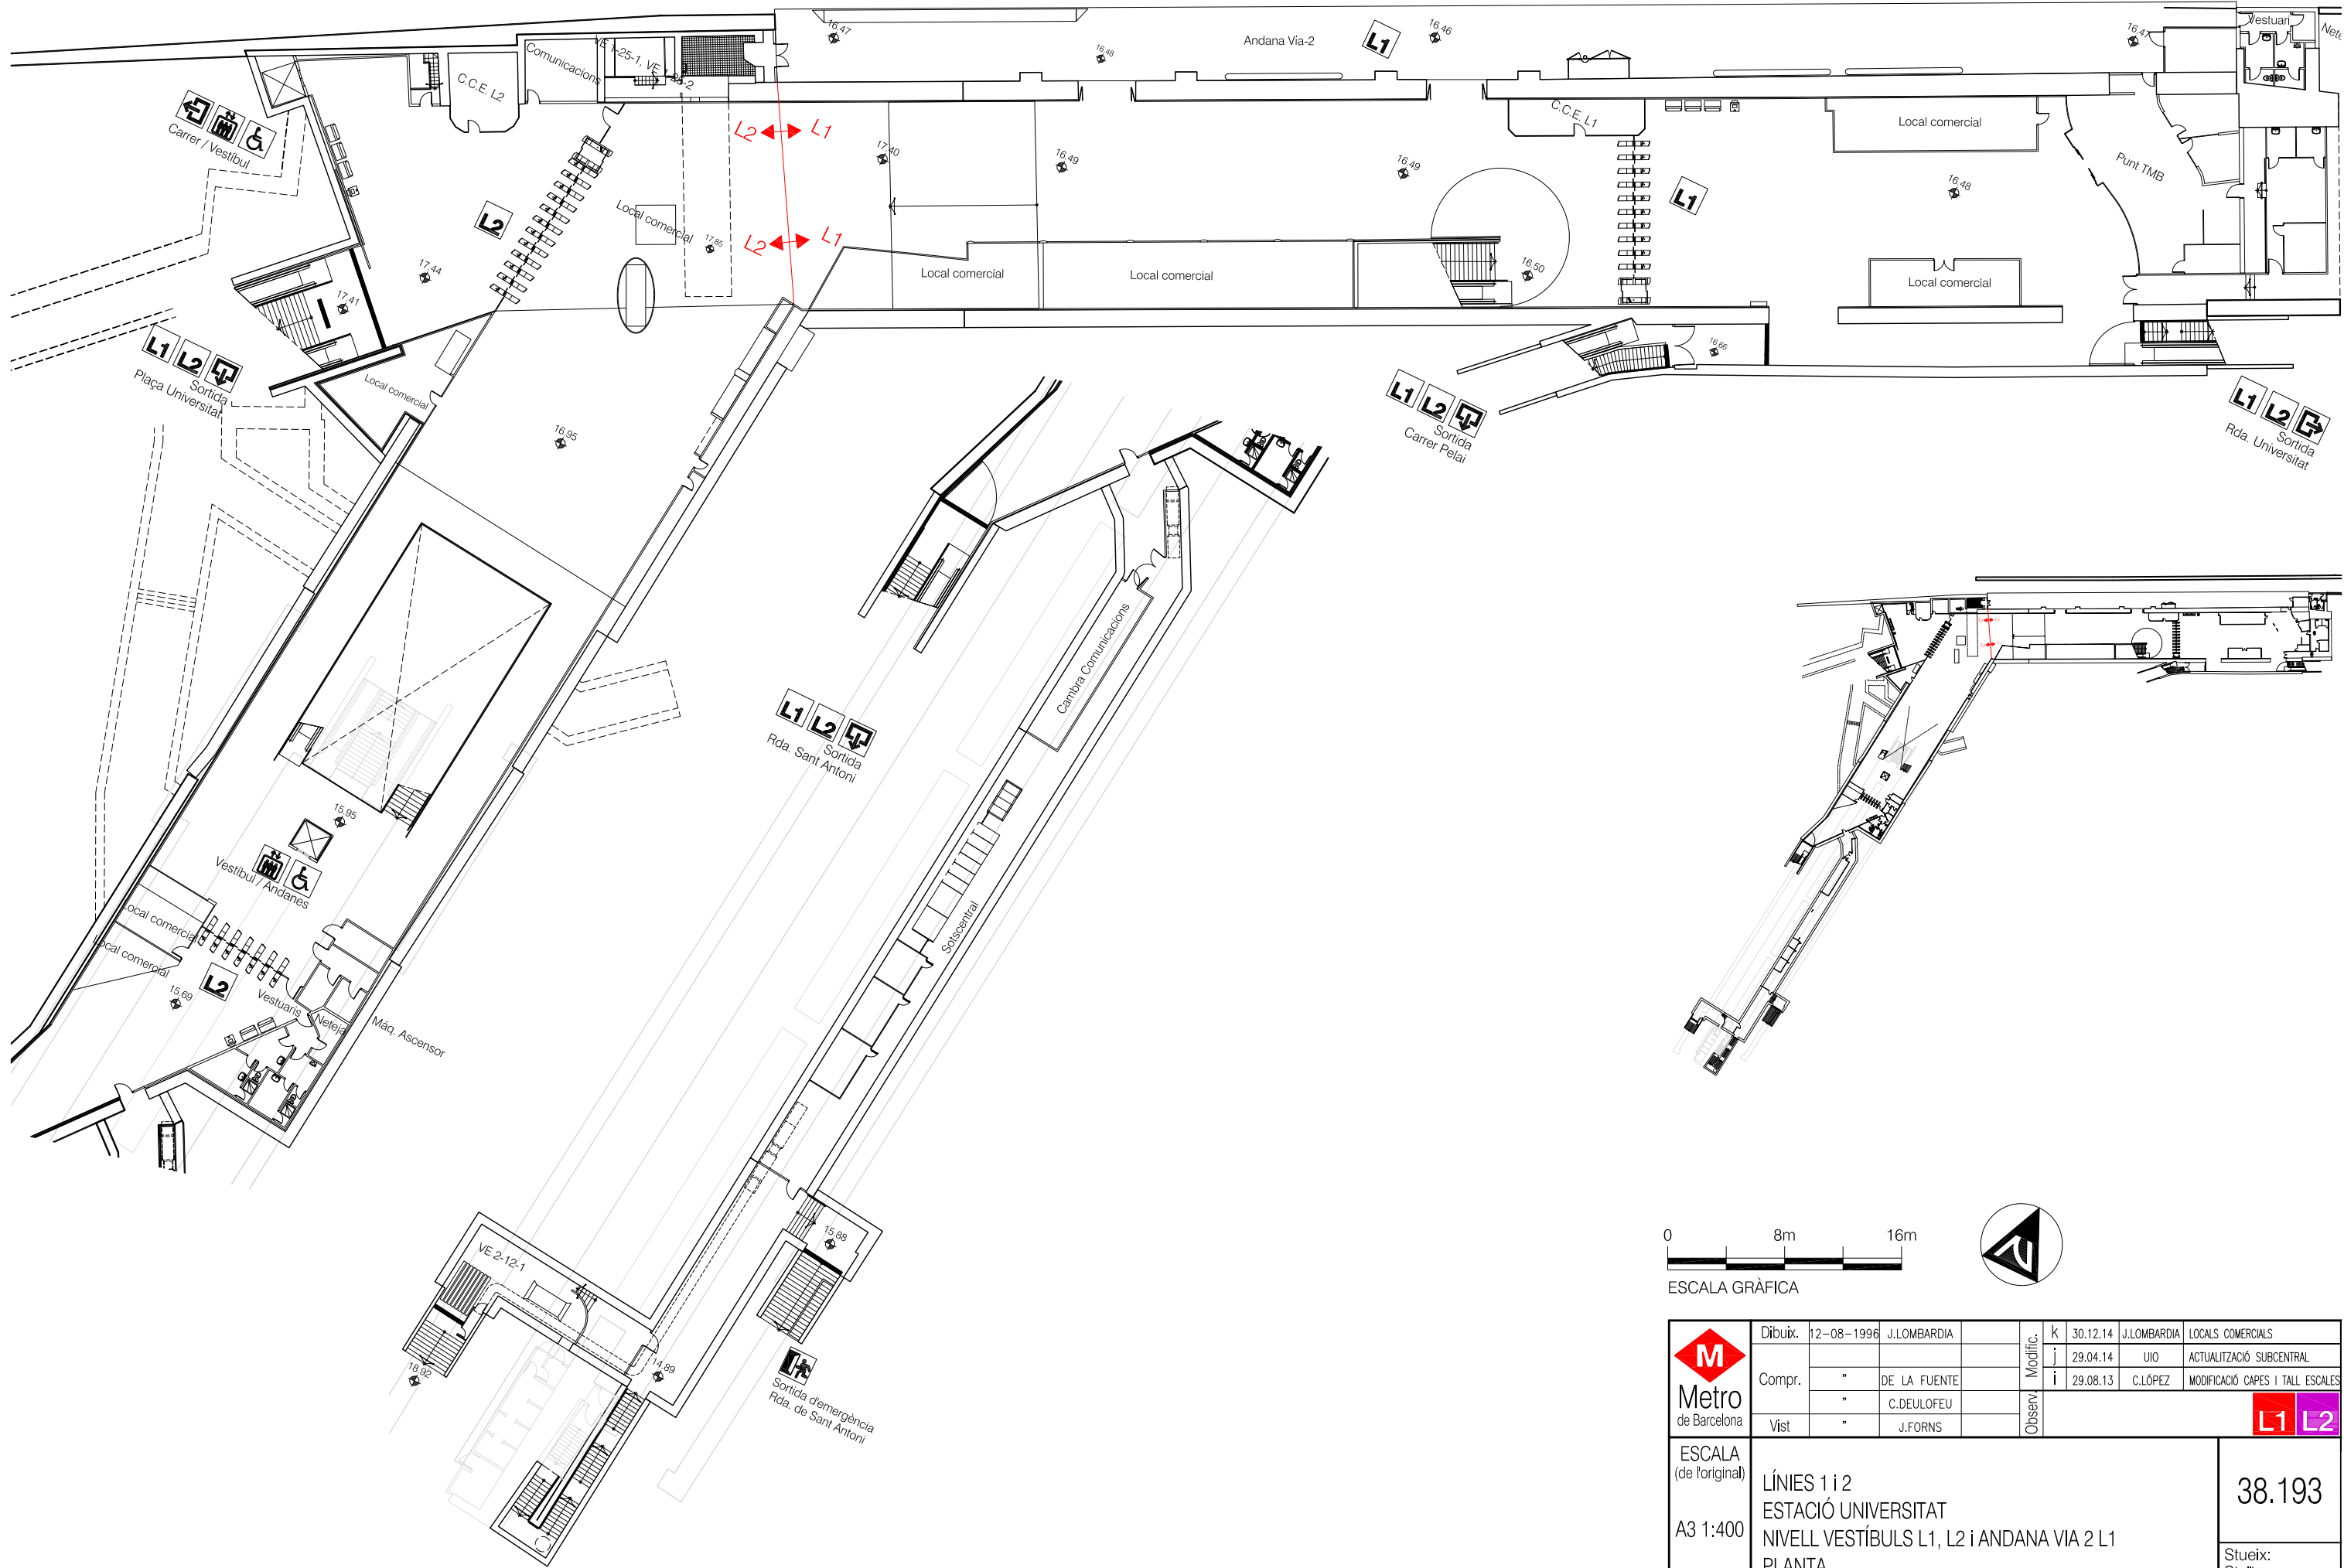






	Dibuix.	12-08-1996	J.LOMBARDIA		Modific.	k	30.12.14	J.LOMBARDIA	LOCALS COMERCIALS
	Compr.	"	DE LA FUENTE			j	29.04.14	UIO	ACTUALITZACIÓ SUBCENTRAL
		"	C.DEULOFEU			i	29.08.13	C.LÓPEZ	MODIFICACIÓ CAPES I TALL ESCALES
	Vist	"	J.FORNS		Observ.				
ESCALA (de l'original)	LÍNIES 1 i 2 ESTACIÓ UNIVERSITAT NIVELL VESTÍBULS L1, L2 i ANDANA VIA 2 L1 PLANTA								38.193
A3 1:400									Stueix: Stuit:

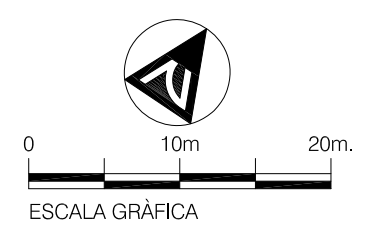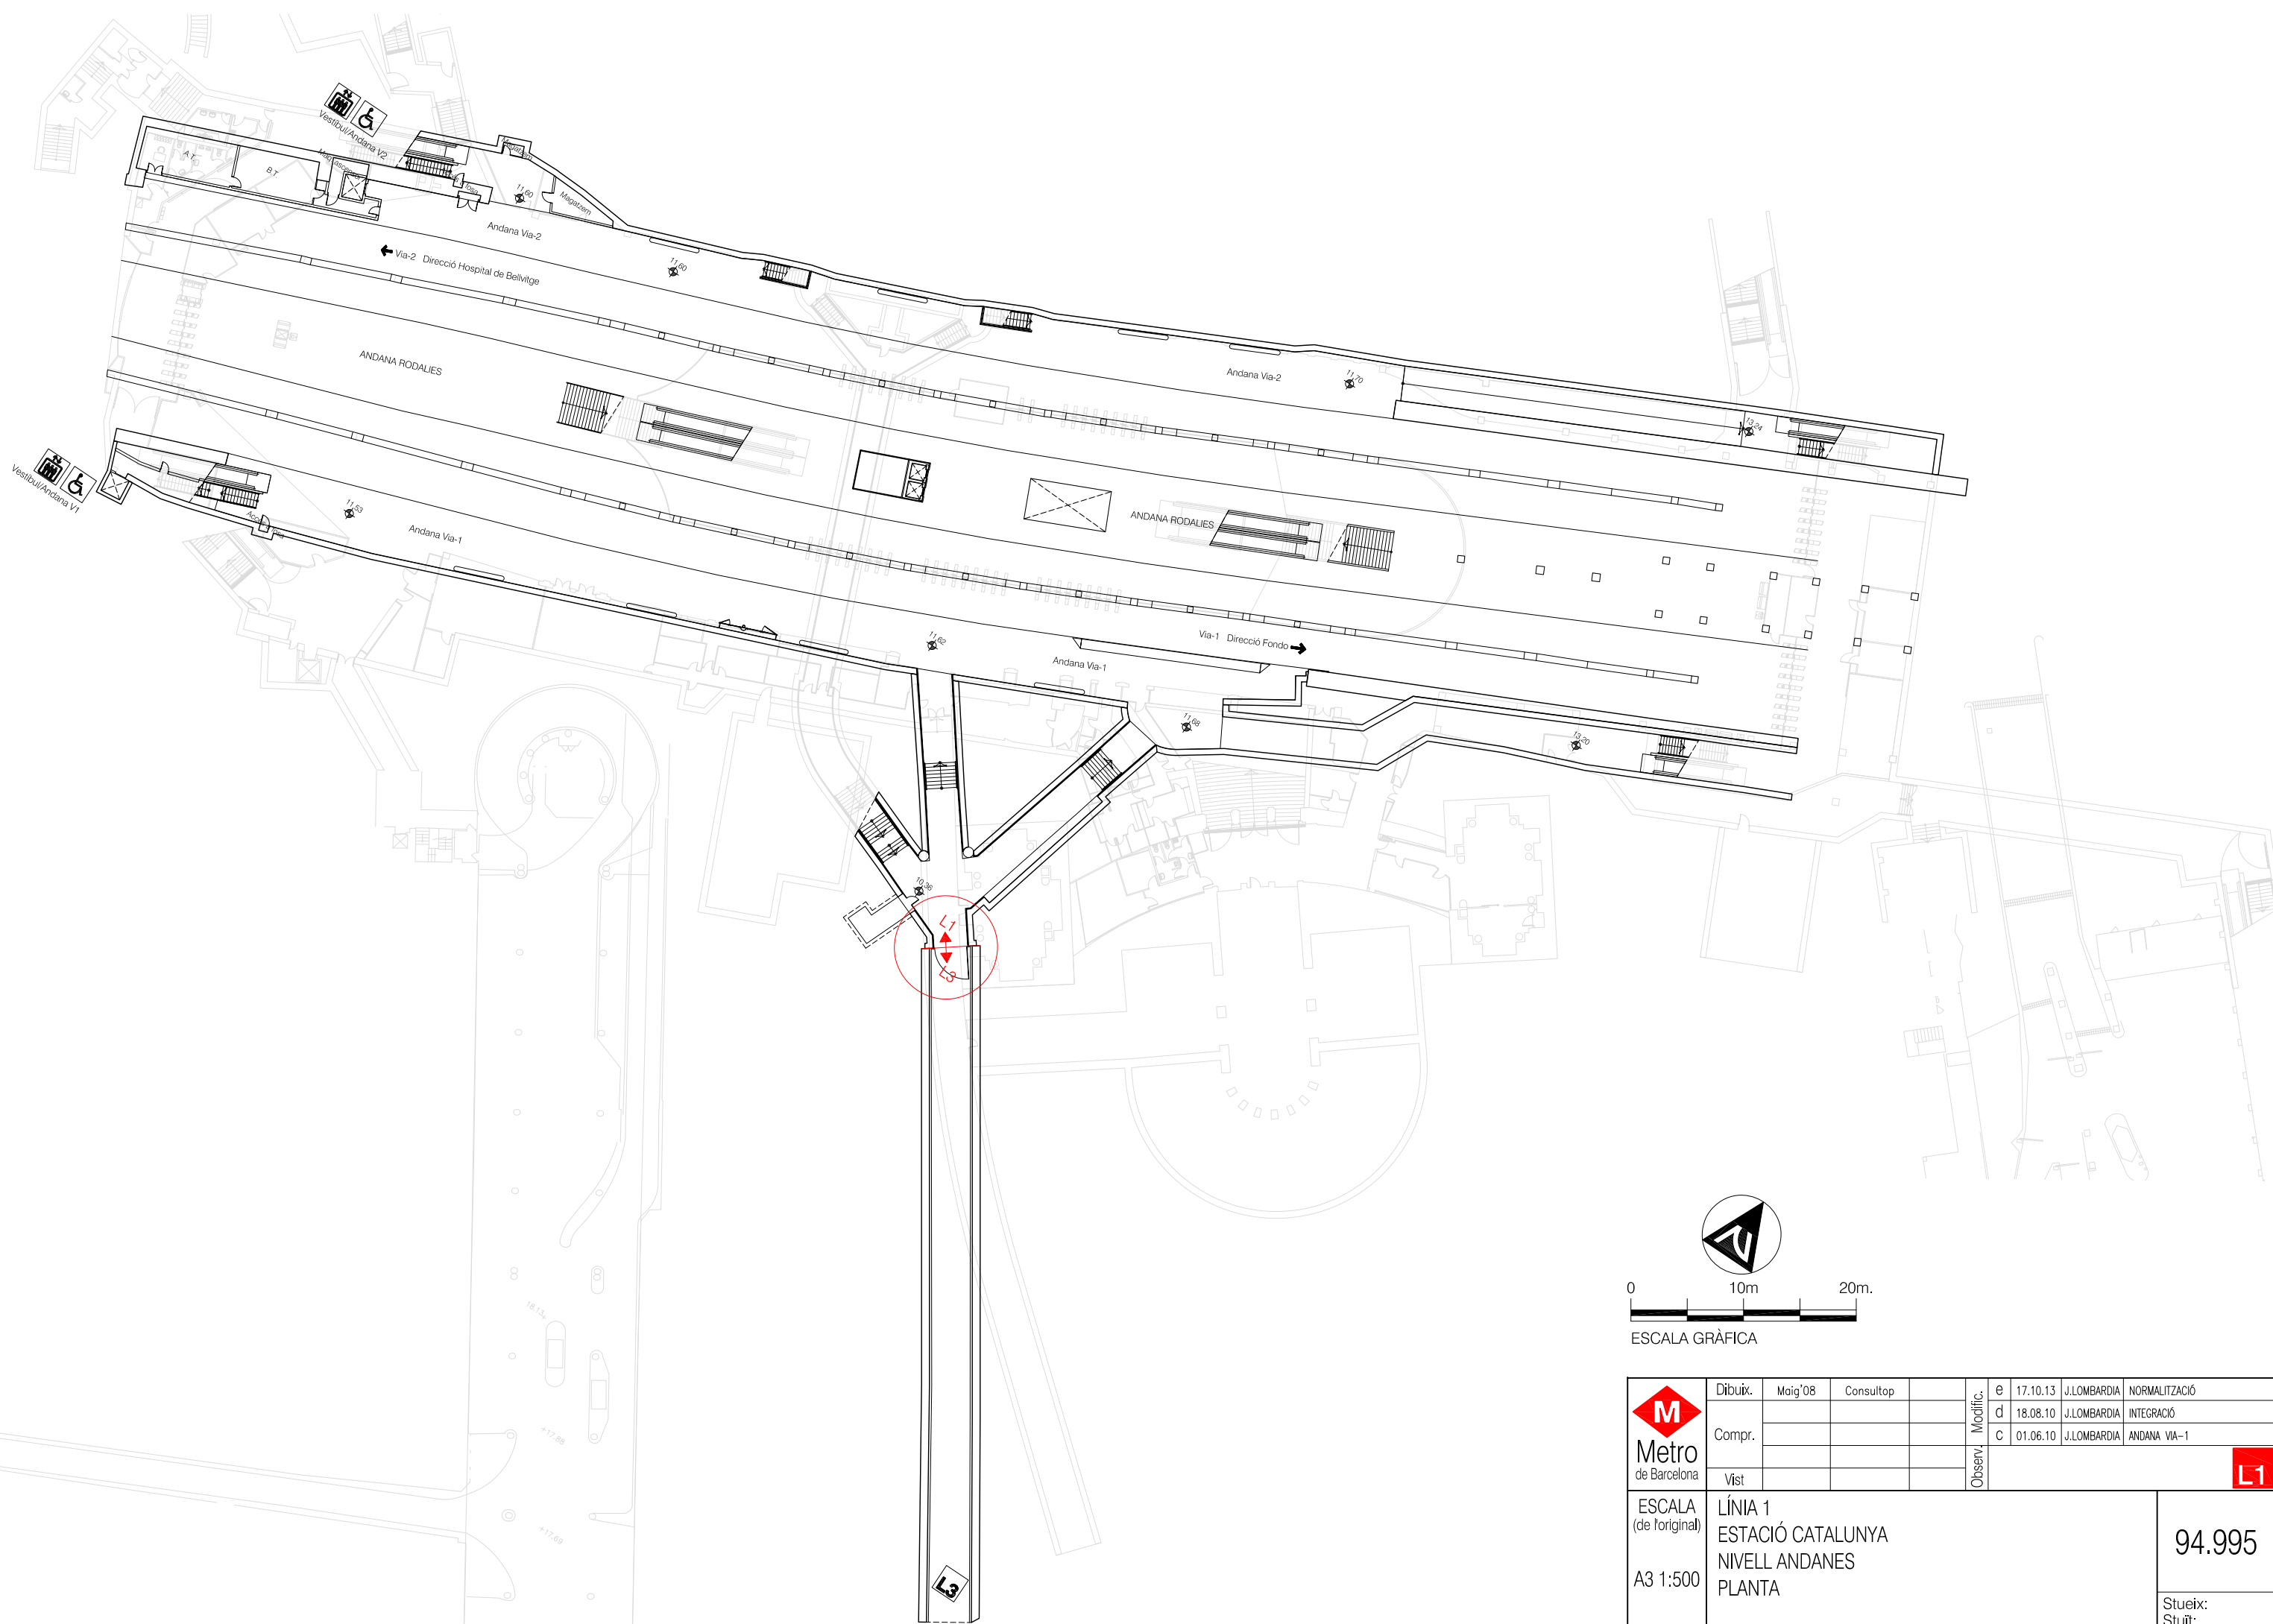

	Dibuix.	Maig'08	Consultop		Modific.	e	17.10.13	J.LOMBARDIA	NORMALITZACIÓ
	Compr.				Observ.	d	18.08.10	J.LOMBARDIA	INTEGRACIÓ
						c	01.06.10	J.LOMBARDIA	ANDANA VIA-1
	Vist								
ESCALA (de l'original)  A3 1:500	LÍNIA 1 ESTACIÓ CATALUNYA NIVELL ANDANES PLANTA								<div style="border: 1px solid black; padding: 2px; display: inline-block;">L1</div>
									94.995  Stueix: Stuït:

Vestíbul Passeig de St. Joan

Vestíbul Plaça d'André Malraux

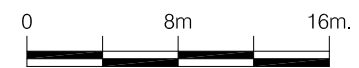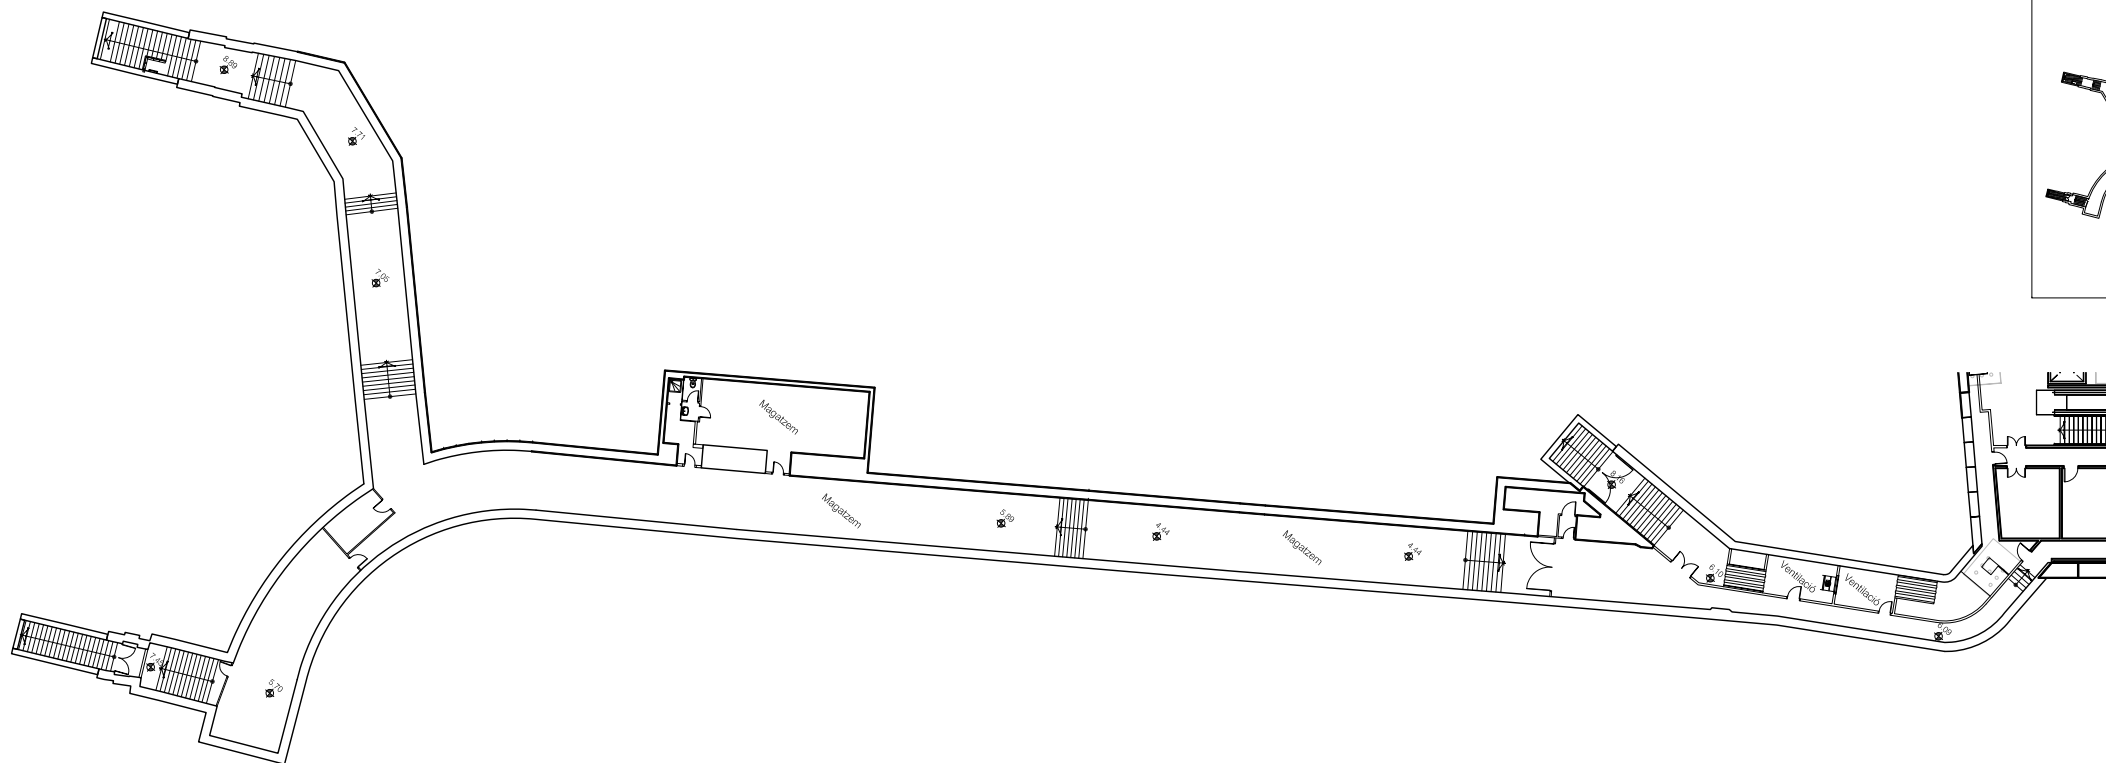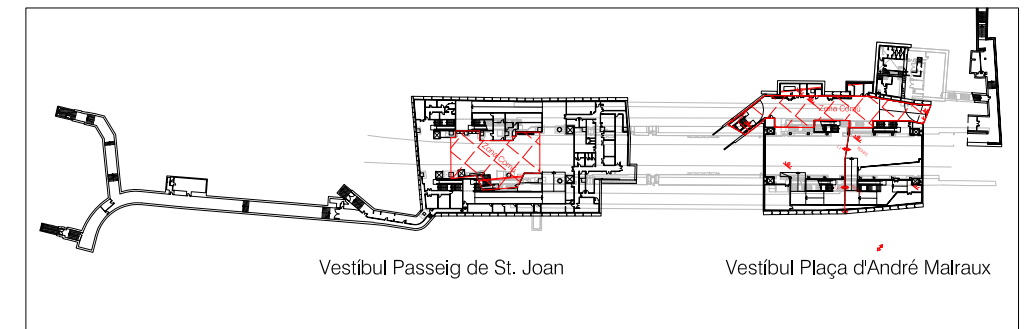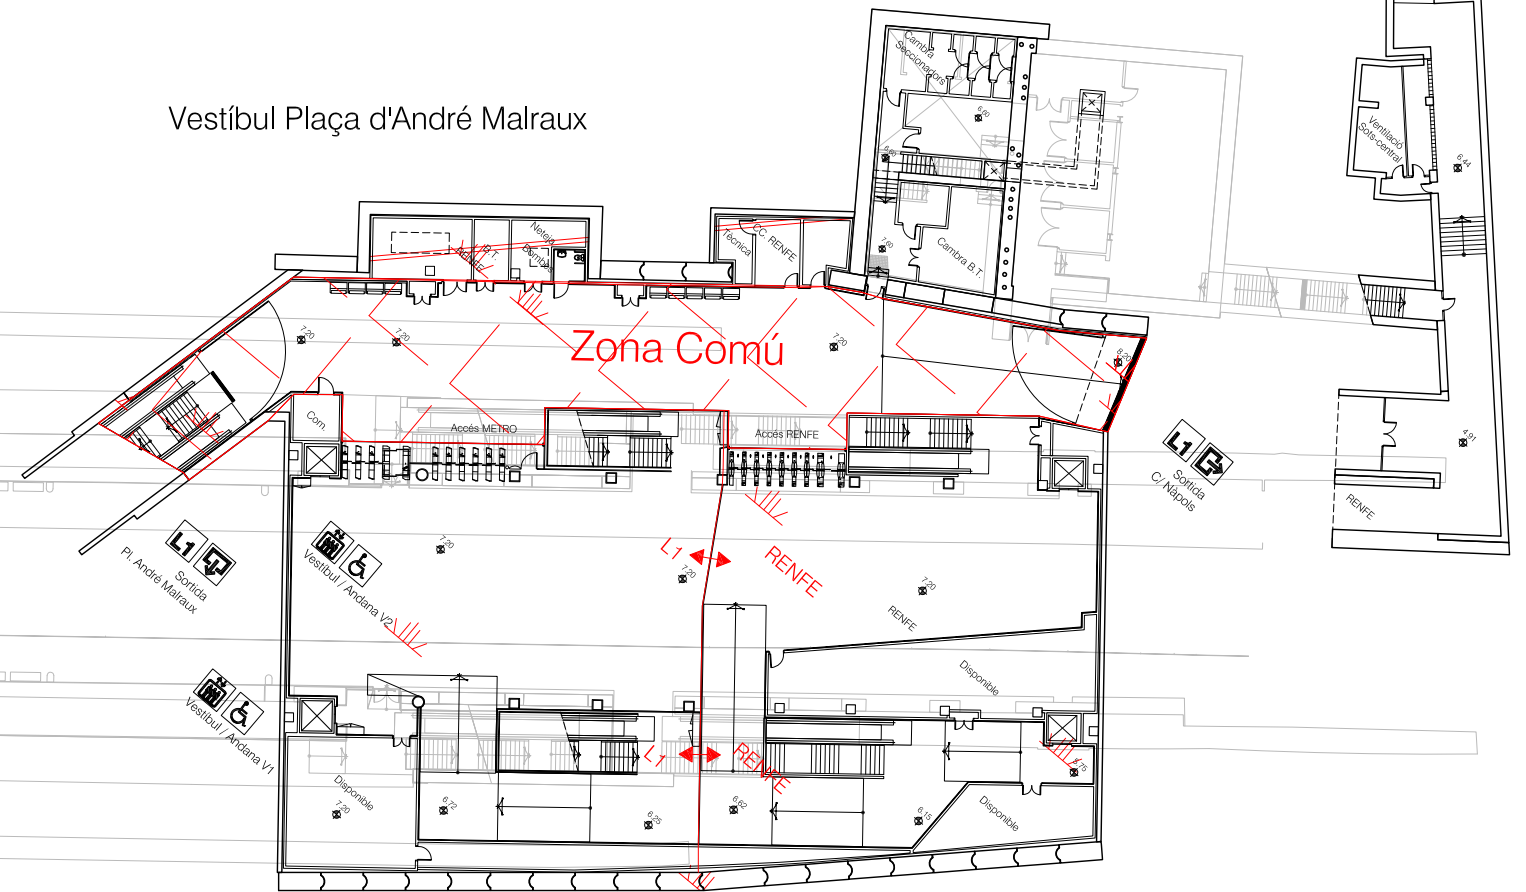
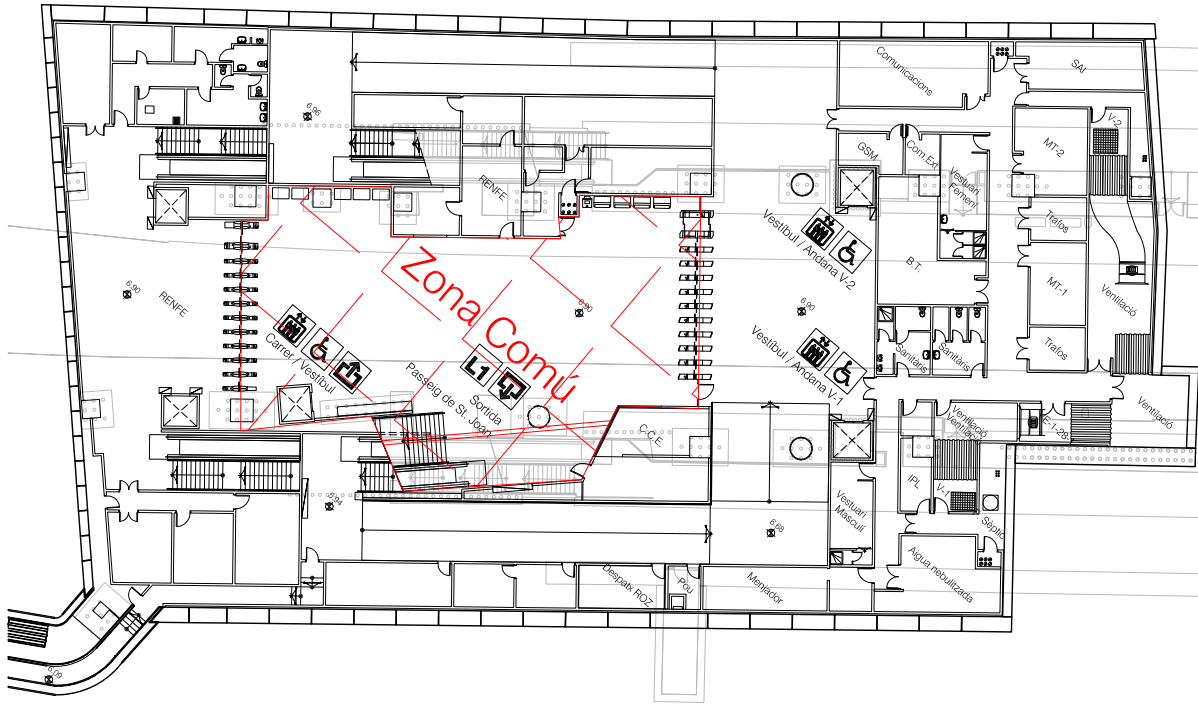




ESCALA GRÀFICA



	Dibuix.	ABRIL.00	TOYSER, S.A.	Modific.	h	17.10.2014	C.LÓPEZ	SALEMERGENCIA MANTENIMENT B1
	Compr.		DE LA FUENTE		g	03.06.13	C.LÓPEZ	ACTUALITZACIÓ SOTS-CENTRAL
	Vist		C. DEULOFEU		f	18.01.2013	C.LÓPEZ	ACTUALITZACIÓ NOU VESTIBUL

ESCALA (de l'original) 1:500	LÍNIA 1 ESTACIÓ ARC DE TRIOMF NIVELL VESTÍBULS PLANTA	48.371
		Stueix: Stuït:

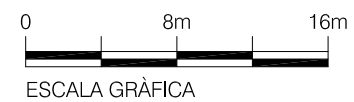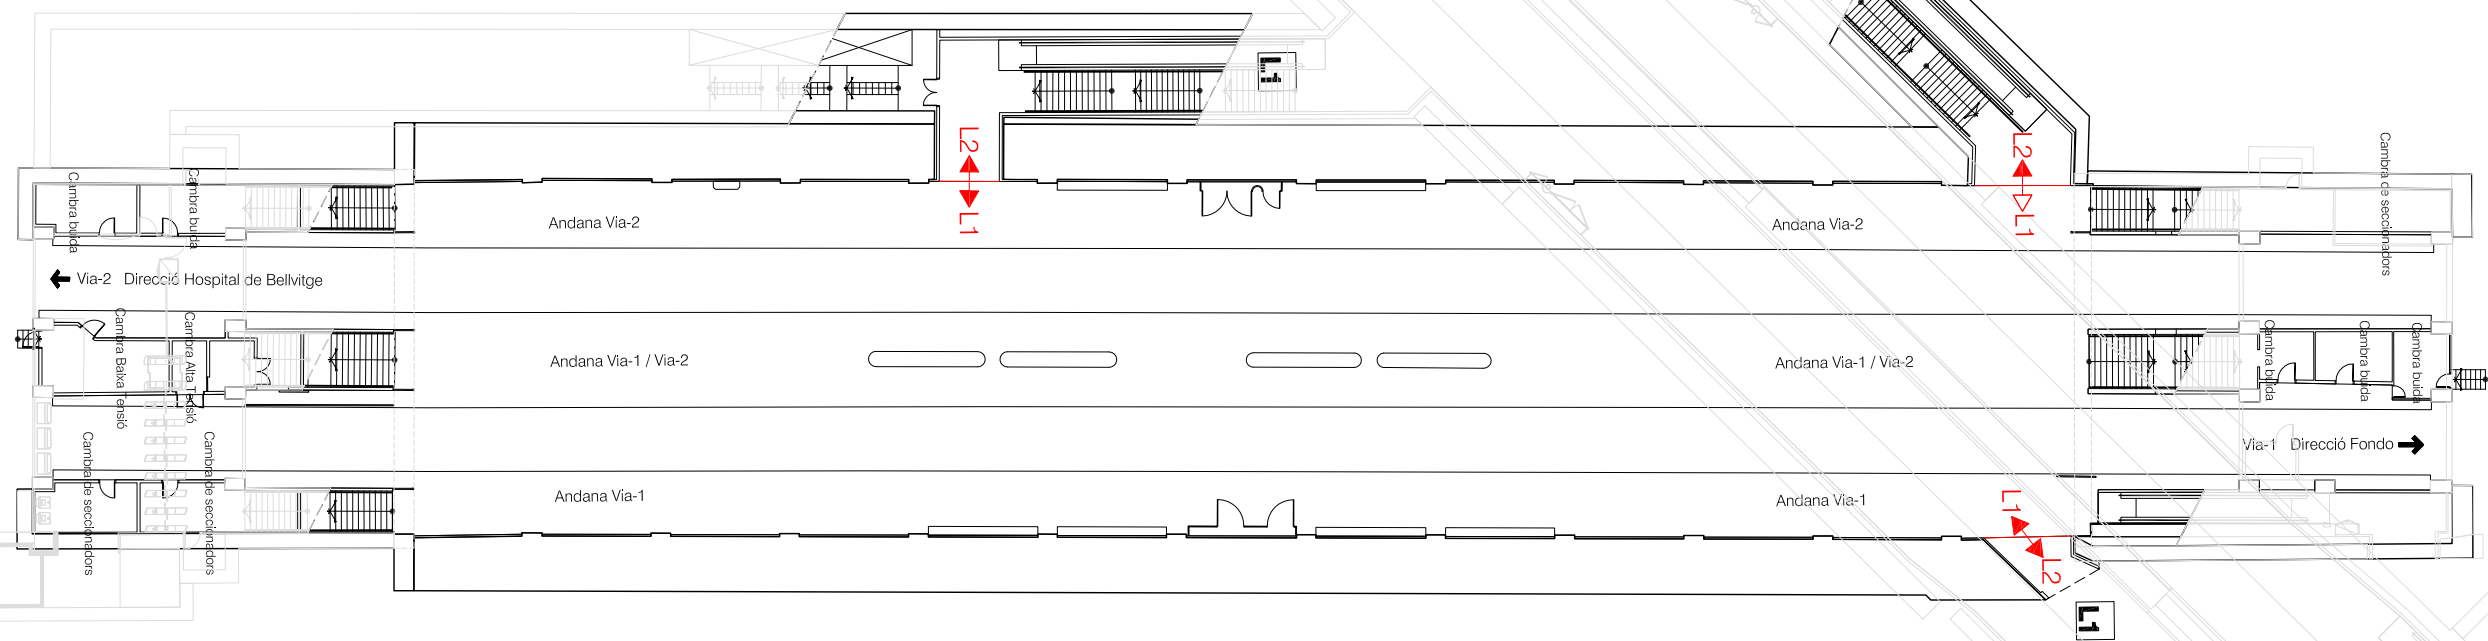





 <b>Metro</b> de Barcelona	Dibuix.	09.06.08	CONSULTOP		Modific.	C	24.07.13	N.PIÑOL	Nou esquema de situació
	Compr.					b	18.02.13	N.PIÑOL	Noves sortides i ascensor a Renfe
						a	19.08.10	J.LOMBARDIA	INTEGRACIÓ
	Vist				Observ.				
ESCALA (de l'original)	LÍNIA 1 ESTACIÓ CLOT NIVELL ANDANES PLANTA								 <b>45.582</b>
A3 1:400									

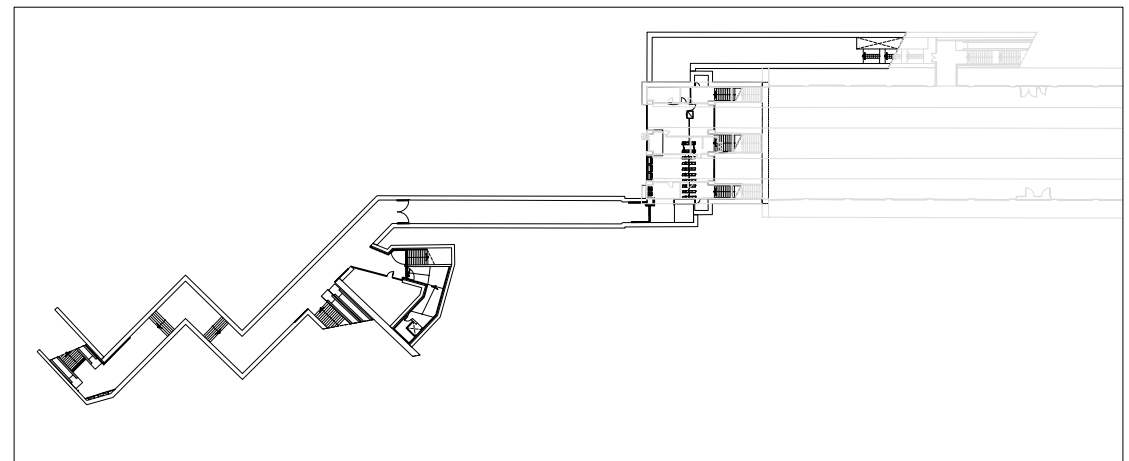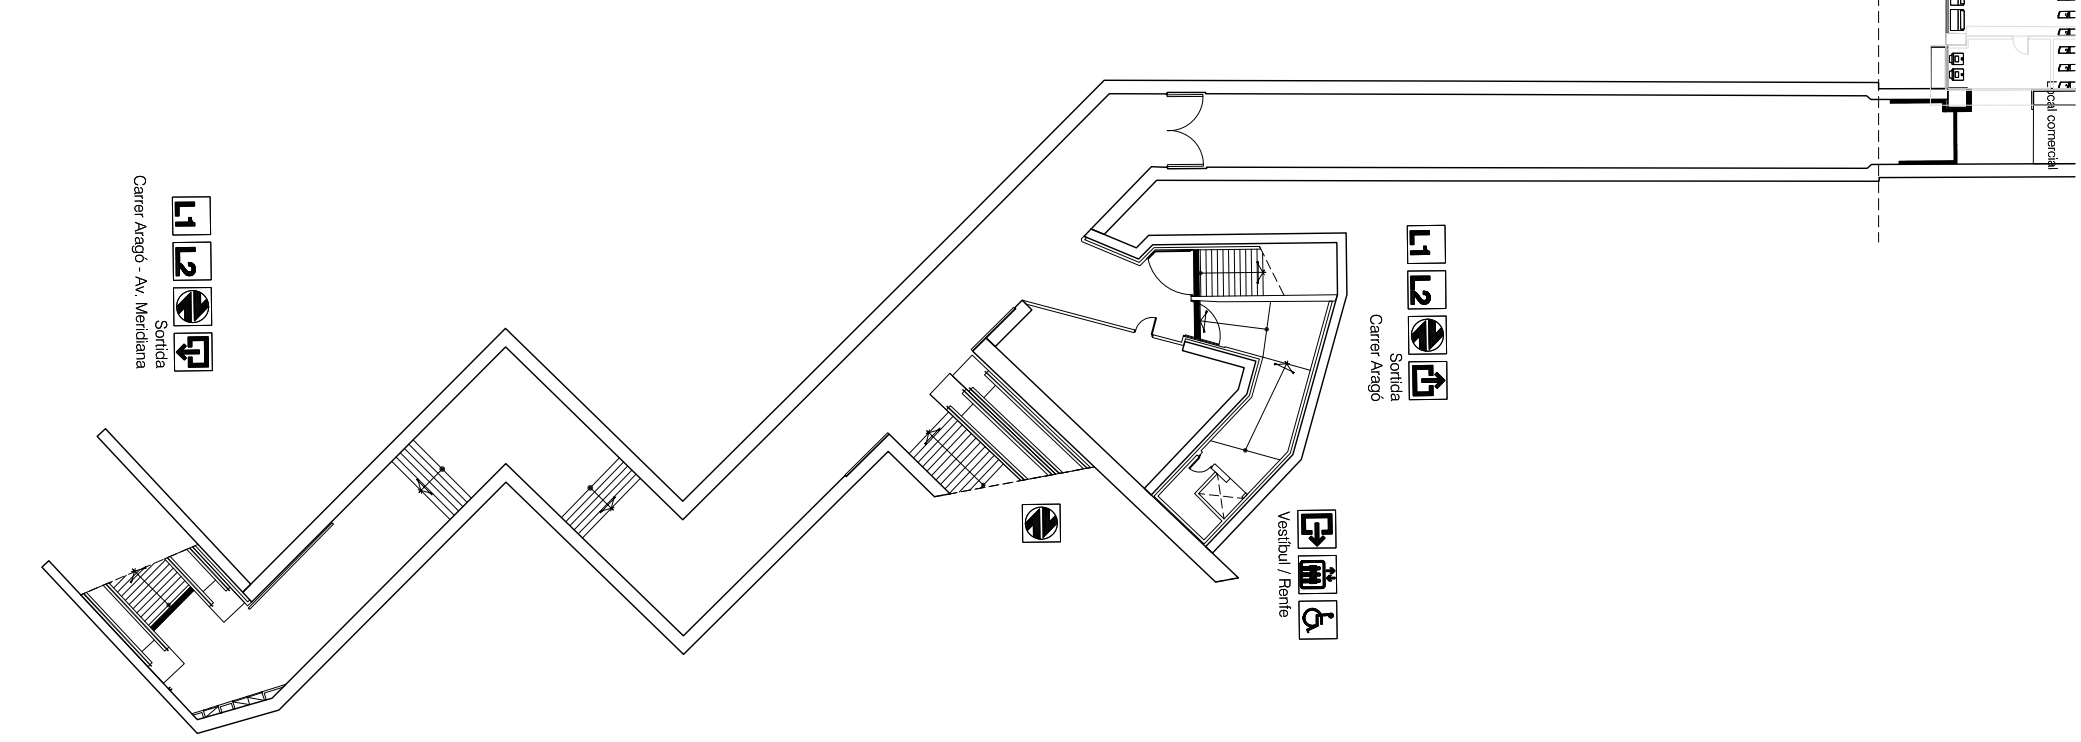

Sortida  
Carrer Aragó - Av. Meridiana




Sortida  
Carrer Aragó

Vestíbul / Renfe

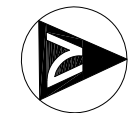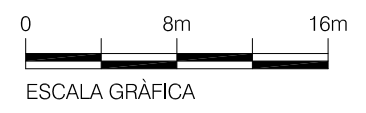



 <b>Metro</b> de Barcelona	Dibuix.	09.06.08	CONSULTOP		Observ. Modific.	d	10.03.15	J.LOMBARDIA	CAMBRA COMUNICACIONS
	Compr.					c	24.07.13	N.PIÑOL	Nou esquema de situació
						b	18.02.13	N.PIÑOL	Noves sortides i ascensor a Renfe
	Vist								
ESCALA (de l'original)	LÍNIA 1 ESTACIÓ CLOT NIVELL VESTÍBULS PLANTA								
A3 1:400									



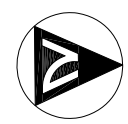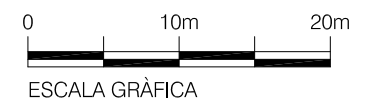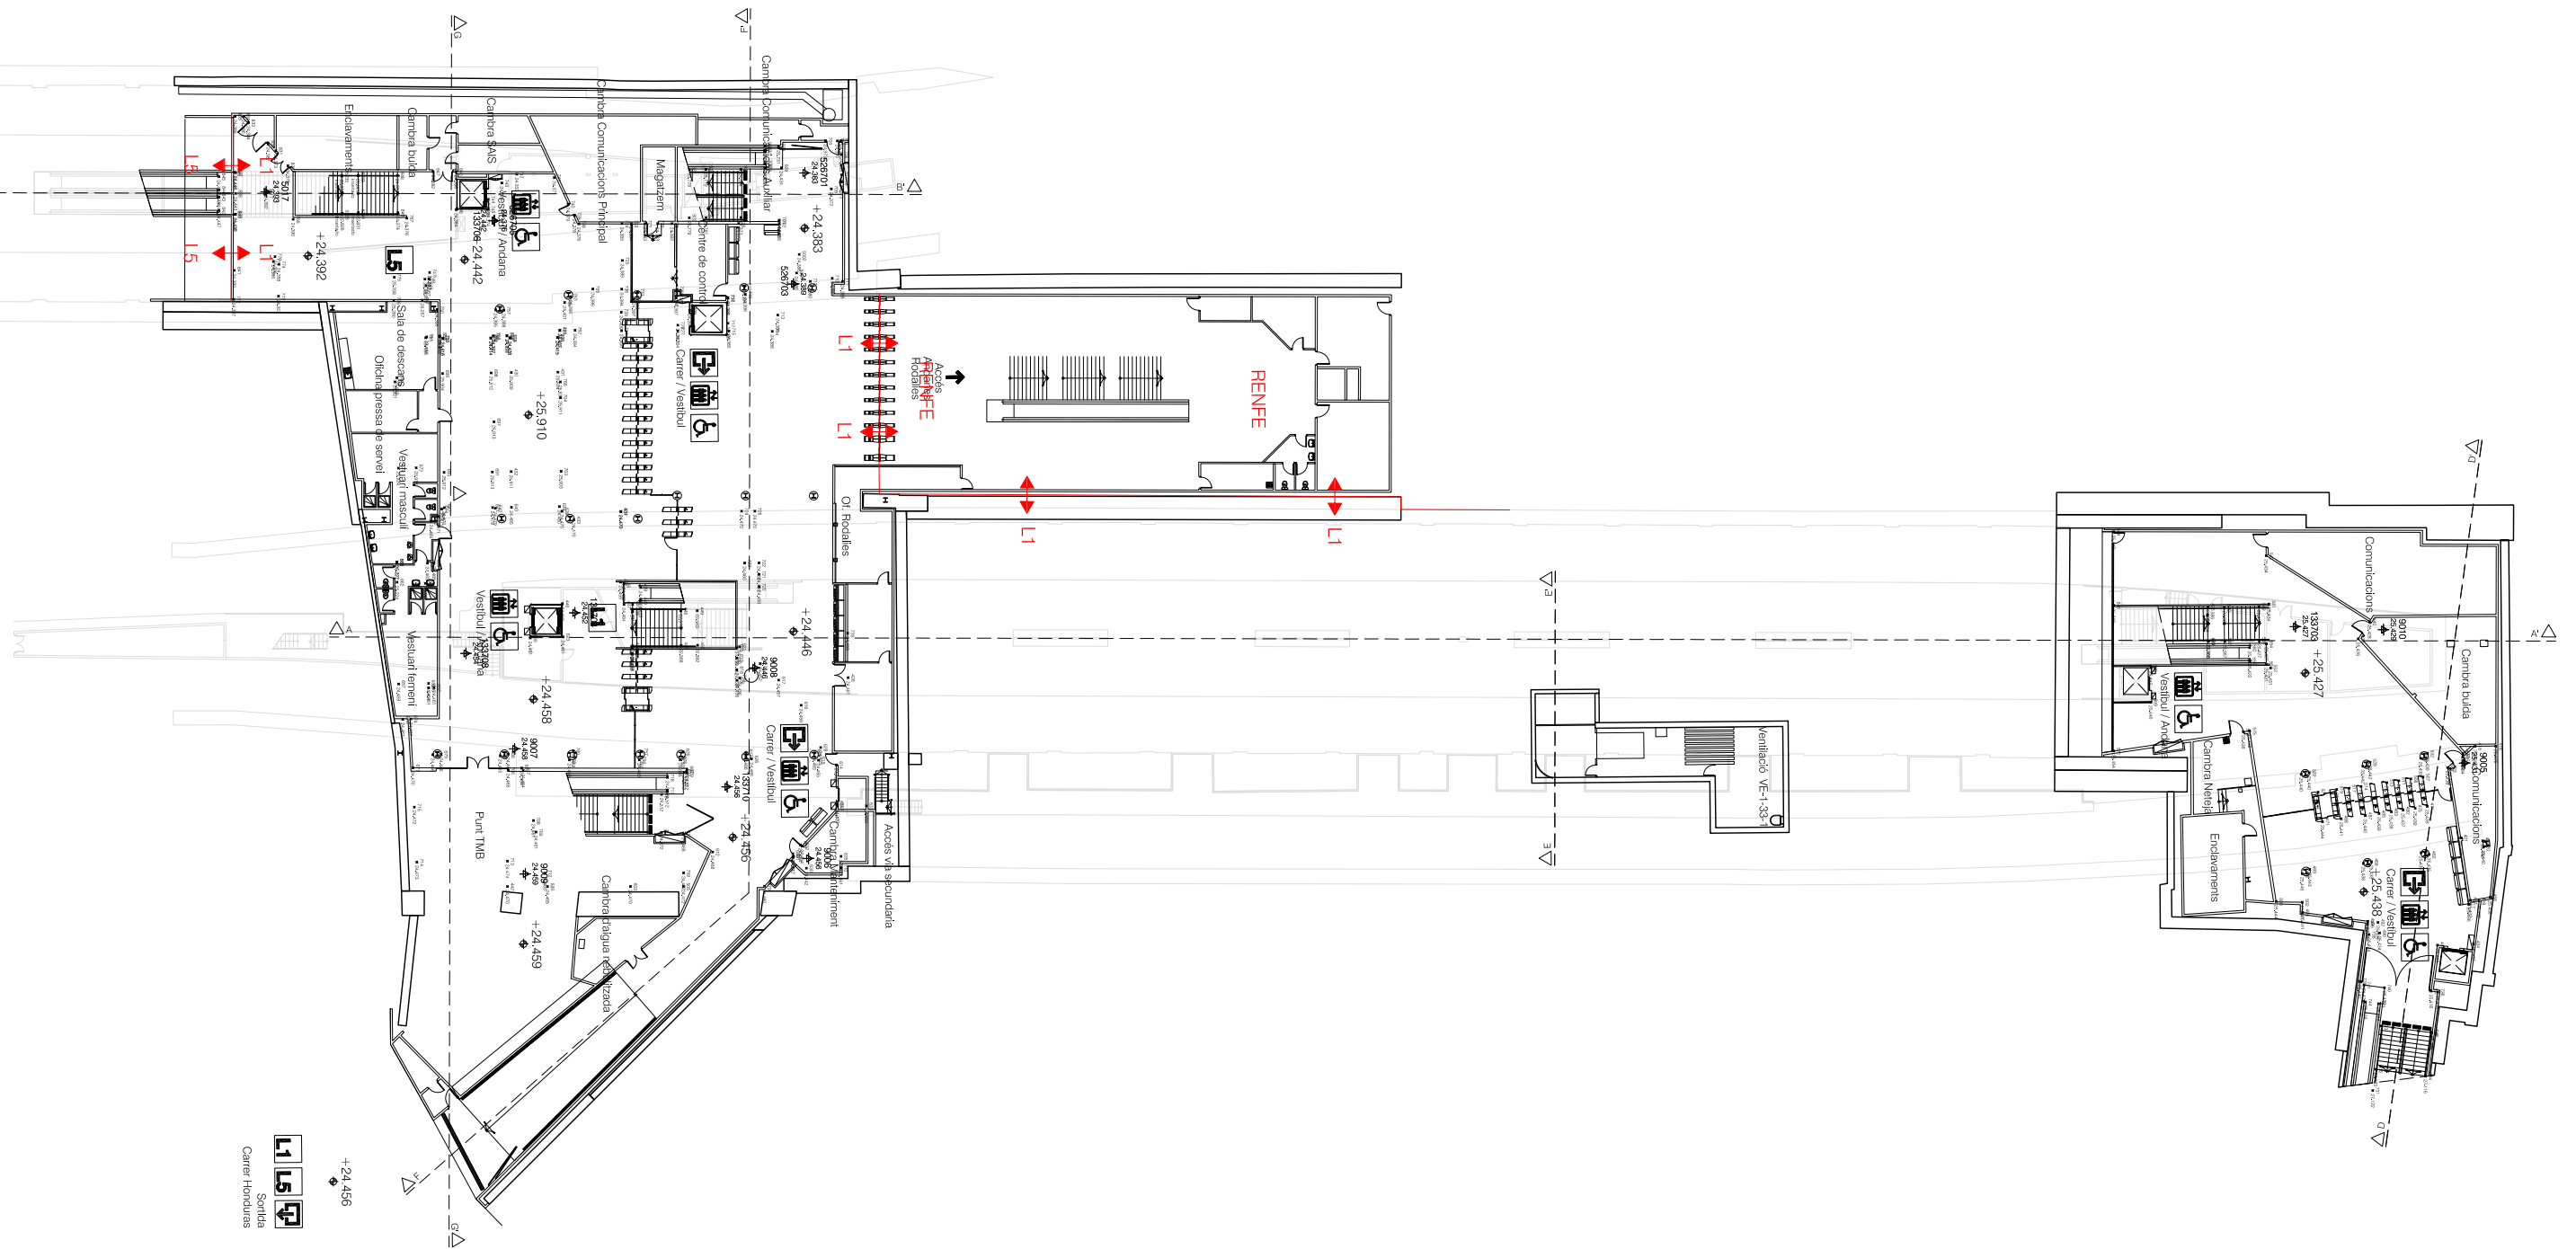


ESCALA GRÀFICA

	Dibuix.	Maig'08	Consultop			h	02.12.14	N.PIÑOL	ACTUALITZACIÓ
	Compr.					g	01.07.13	J.LOMBARDIA	NOU ACCÉS C/HONDURAS
							f	17.05.12	J.LOMBARDIA
	Vist					Obsv.	SEGONS PROJECTE TM-98264.2 OE. 1.480 TM-00509.7-M2-OE		
ESCALA (de l'original)	LÍNIES 1 i 5 ESTACIÓ LA SAGRERA NIVELL VESTÍBULS PLANTA NIVELL -1								
A3 1:500									
									94.670
									Stueix: Stuít:

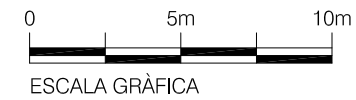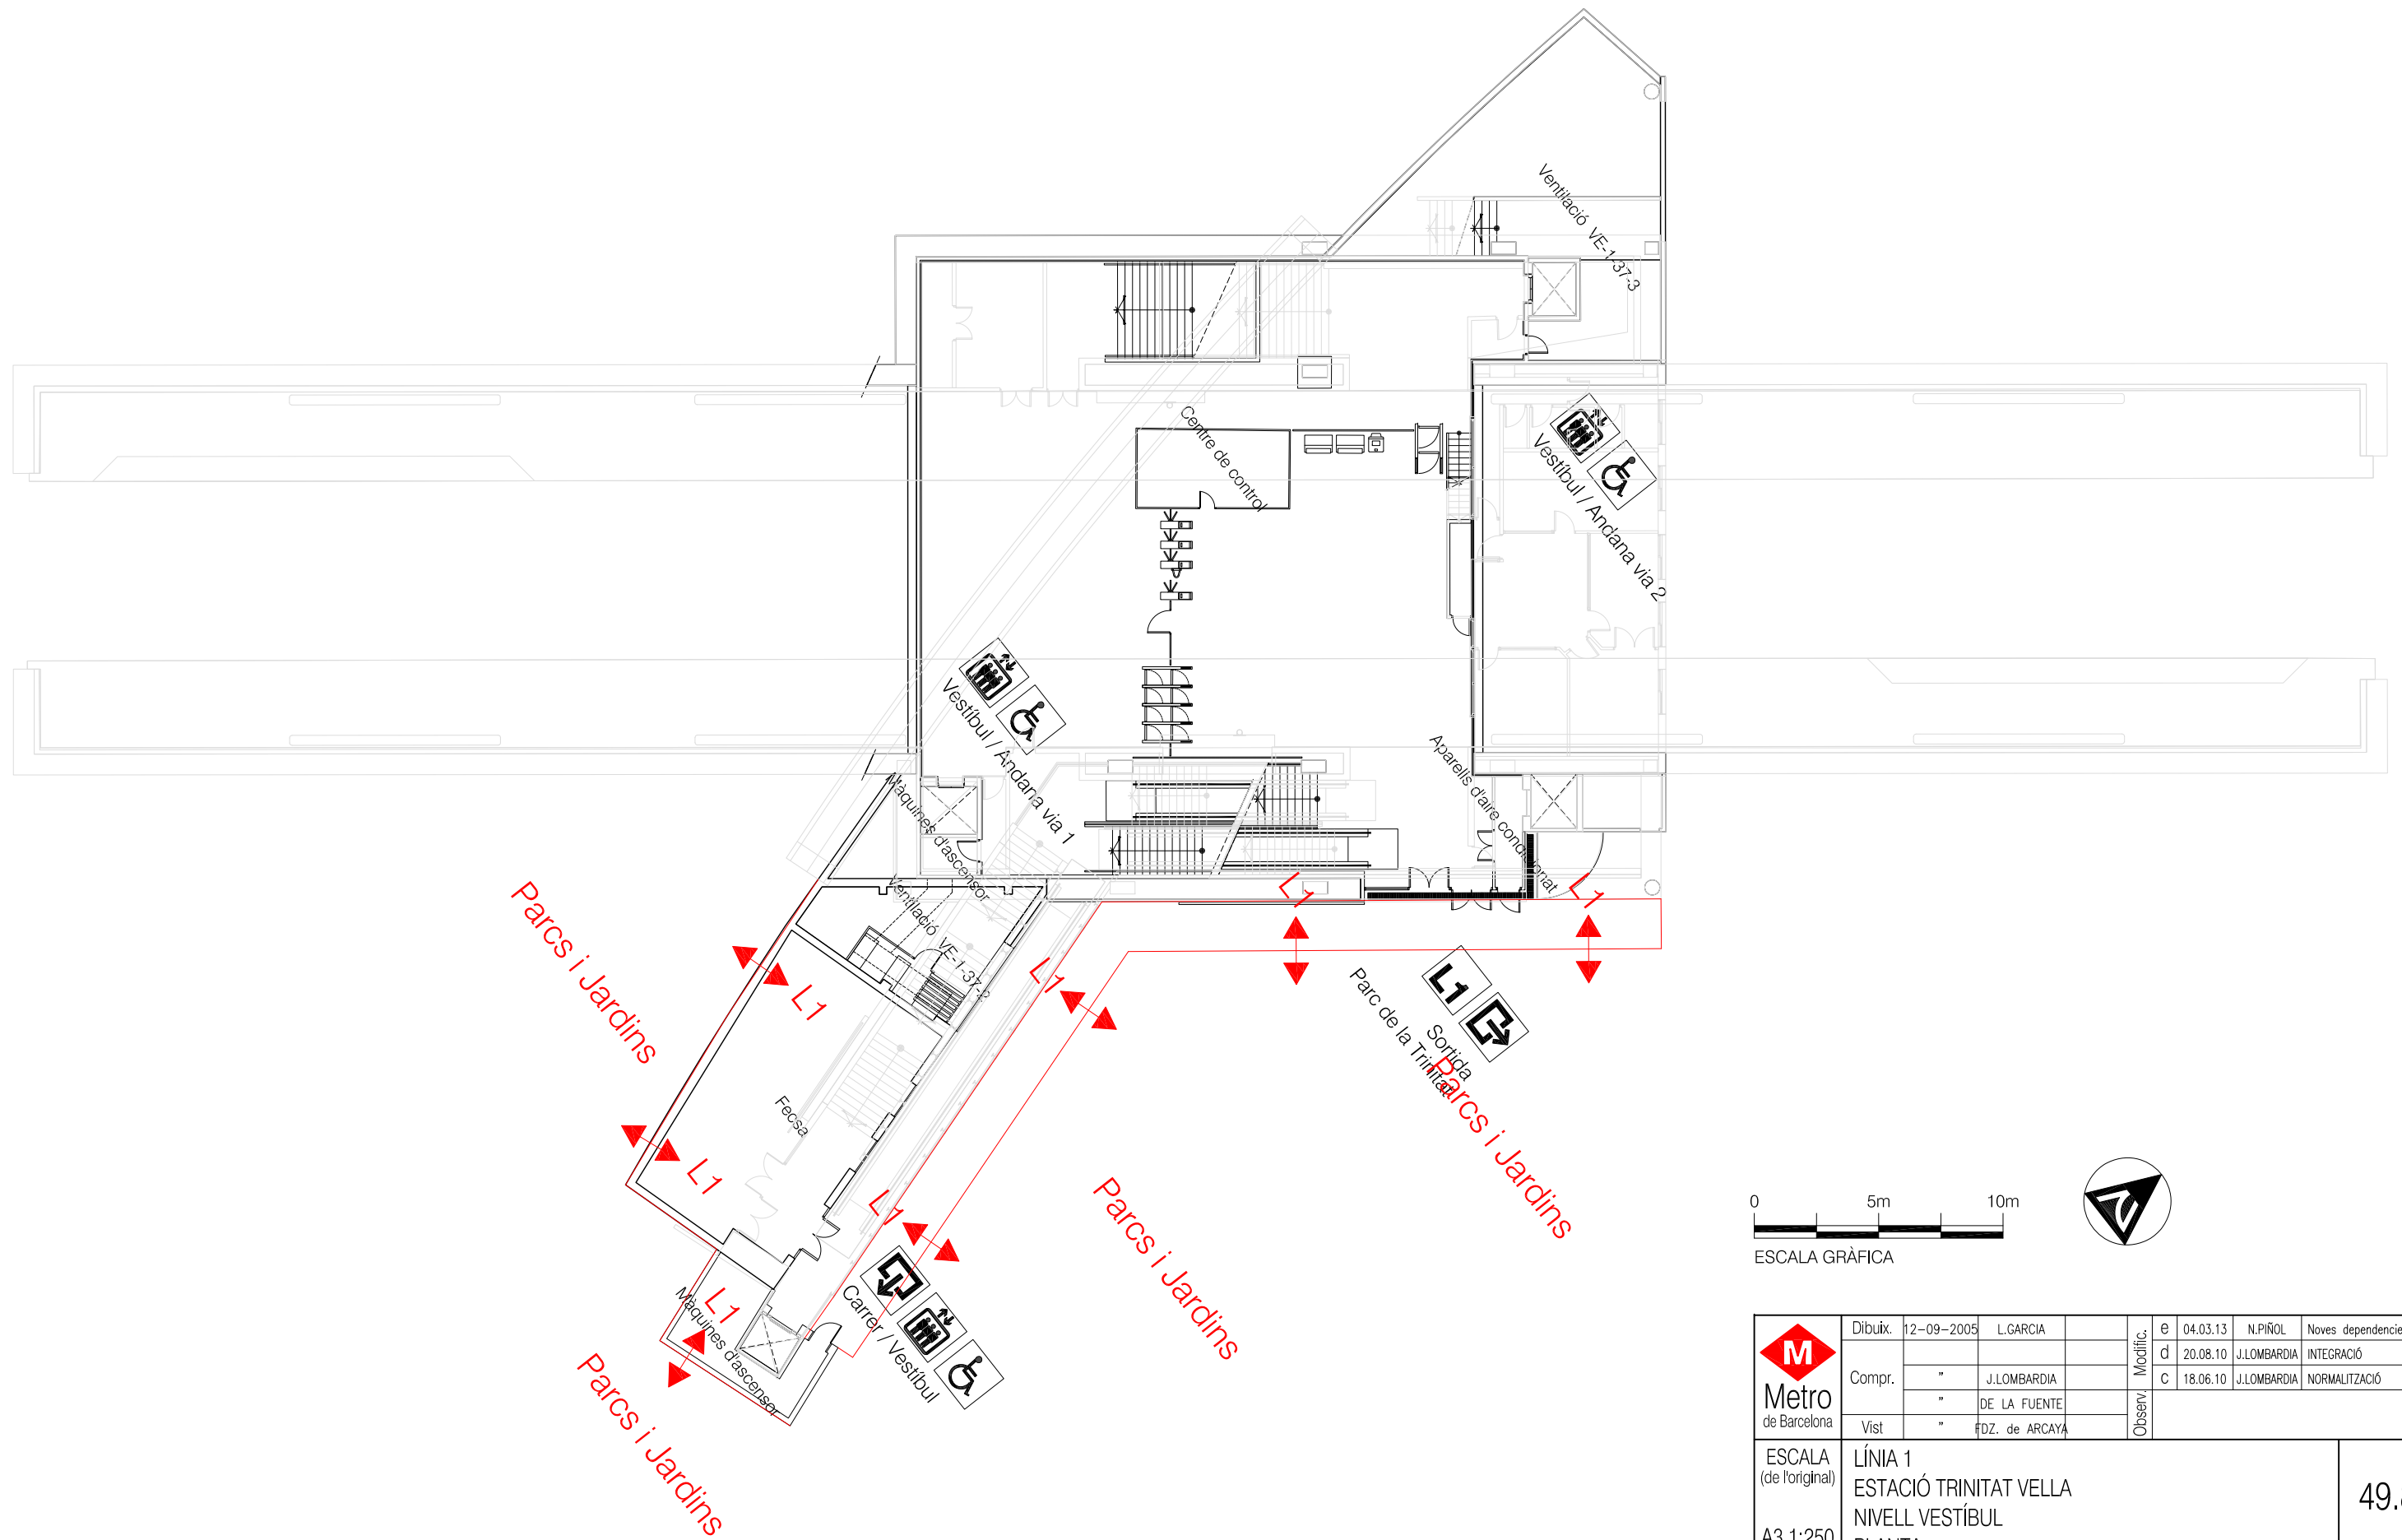


	Dibuix.	12-09-2005	L.GARCIA		Modific.	e	04.03.13	N.PIÑOL	Noves dependències
	Compr.	"	J.LOMBARDIA			d	20.08.10	J.LOMBARDIA	INTEGRACIÓ
		"	DE LA FUENTE		Observ.	c	18.06.10	J.LOMBARDIA	NORMALITZACIÓ
	Vist	"	FDZ. de ARCAÑA						
ESCALA (de l'original) A3 1:250	LÍNIA 1 ESTACIÓ TRINITAT VELLA NIVELL VESTÍBUL PLANTA								49.803
	Stueix: Stuït:								

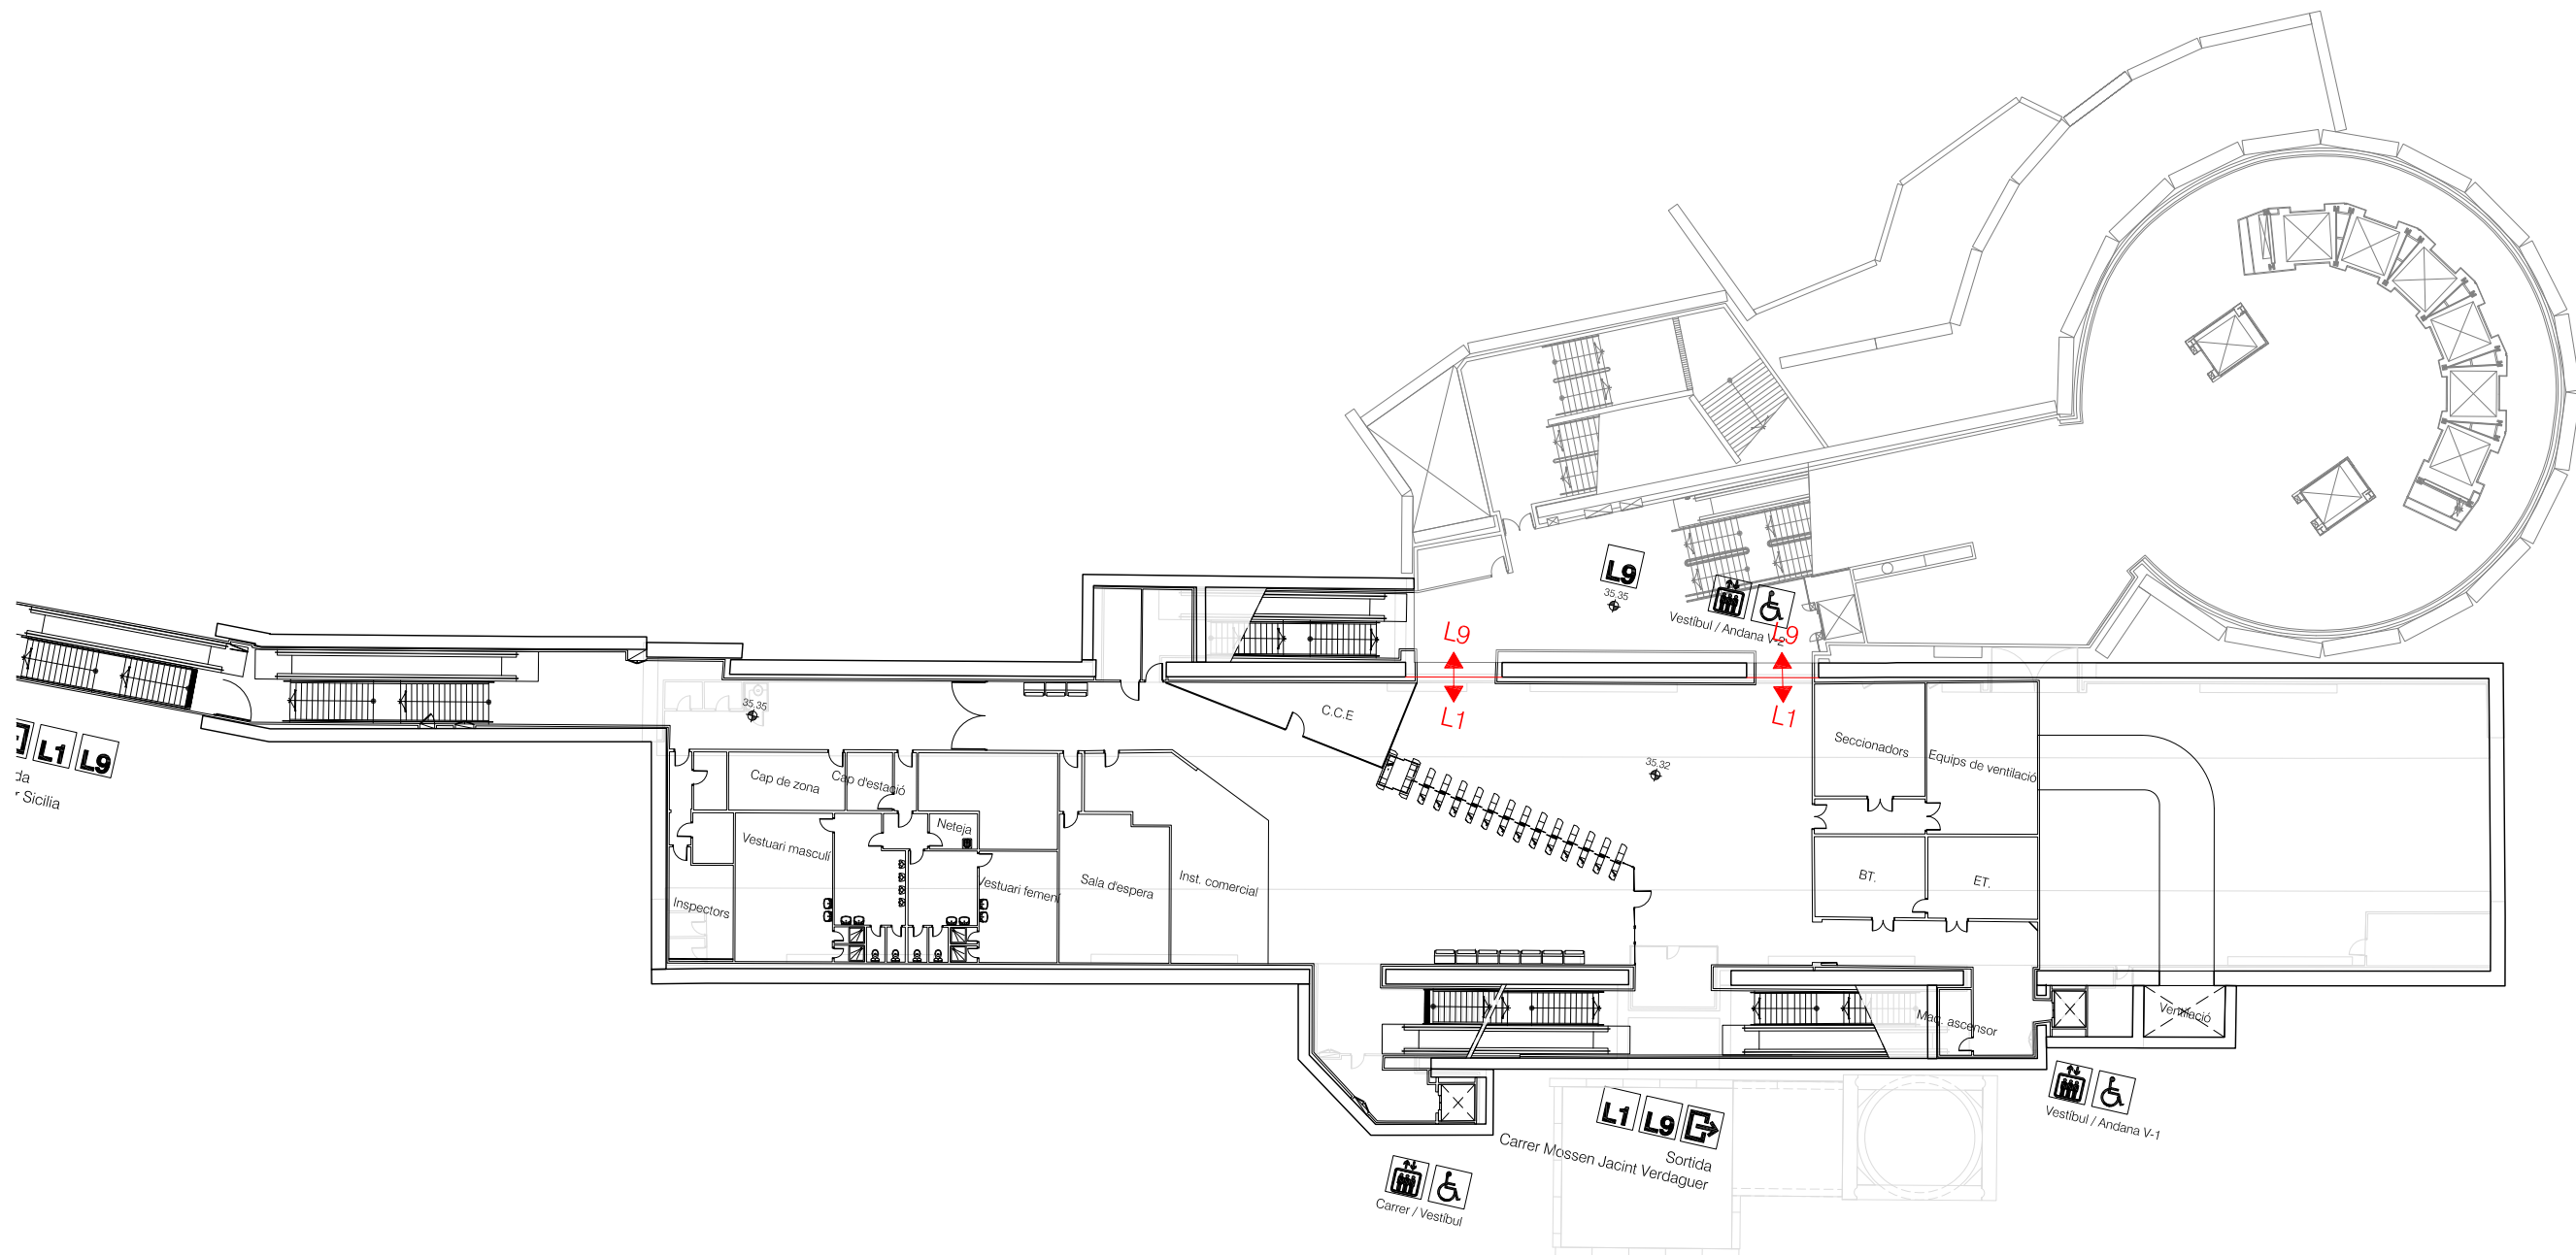





	Dibuix.	MAIG.2008	CONSULTOP		Observ.	d	26.09.11	ALTIPLA	REVISIÓ L9
	Compr.				Modific.	c	23.08.10	J.LOMBARDIA	INTEGRACIÓ
	Vist					b	29.03.10	J.LOMBARDIA	ID'S ESTRUCTURES





ESCALA (de l'original)  1:400	LINIES 1 i 9 ESTACIÓ FONDO NIVELL VESTÍBUL PLANTA	<b>94.675</b>  Stueix: Stúit:
--	--	--

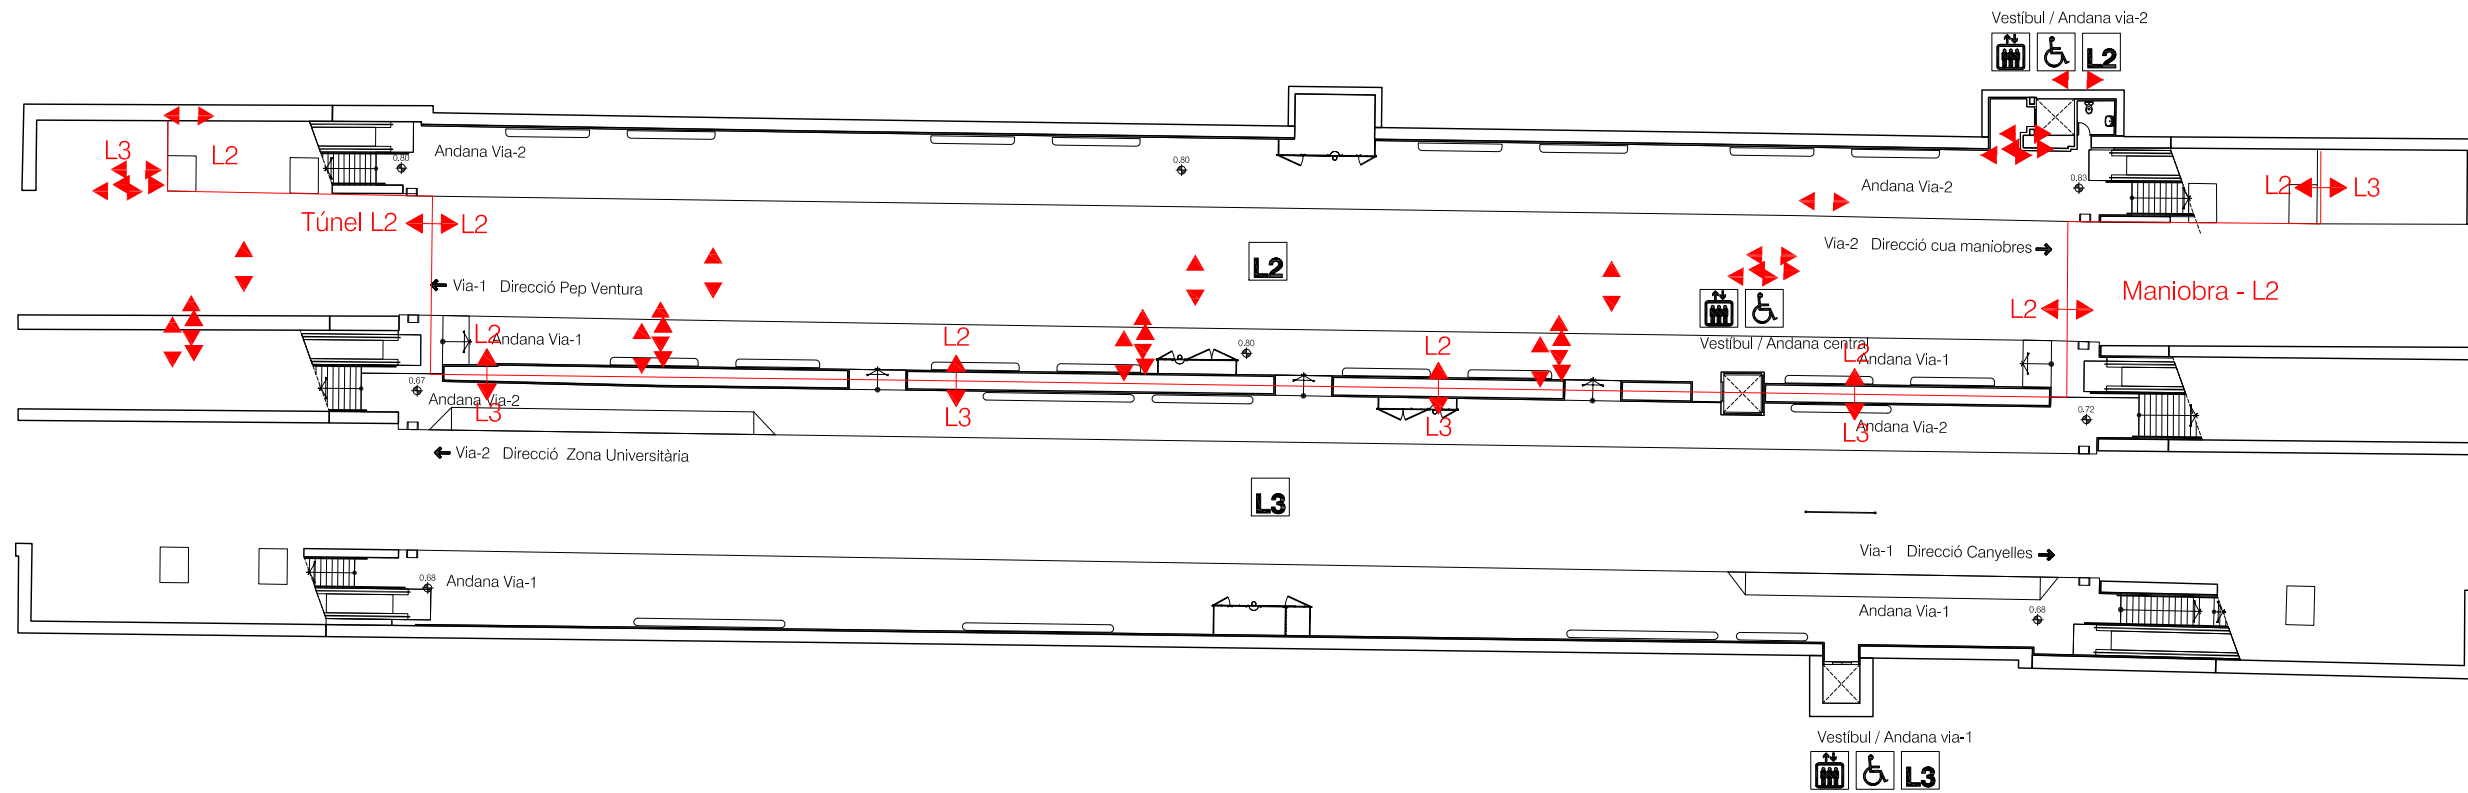

	Dibuix.	01.07.08	CONSULTOP		Observ. Modific.	h	07.10.14	J.LOMBARDIA	PLAFONS ENTRE VIES
						g	14.01.14	J.LOMBARDIA	RAMPES ANDANES
	Compr.					f	13.03.13	C.LÓPEZ	NORMALITZACIÓ
	Vist								
ESCALA (de l'original)	LÍNIES 2 i 3 ESTACIÓ PARAL·LEL NIVELL ANDANES PLANTA								34.995
1:400	Stueix: Stuït:								

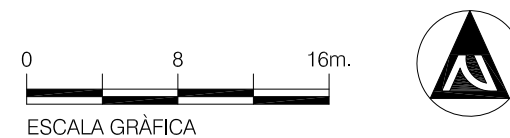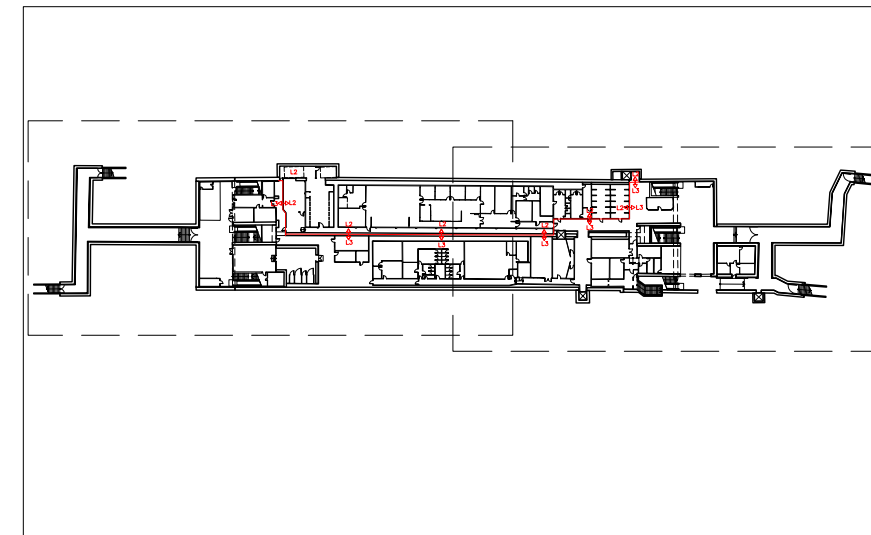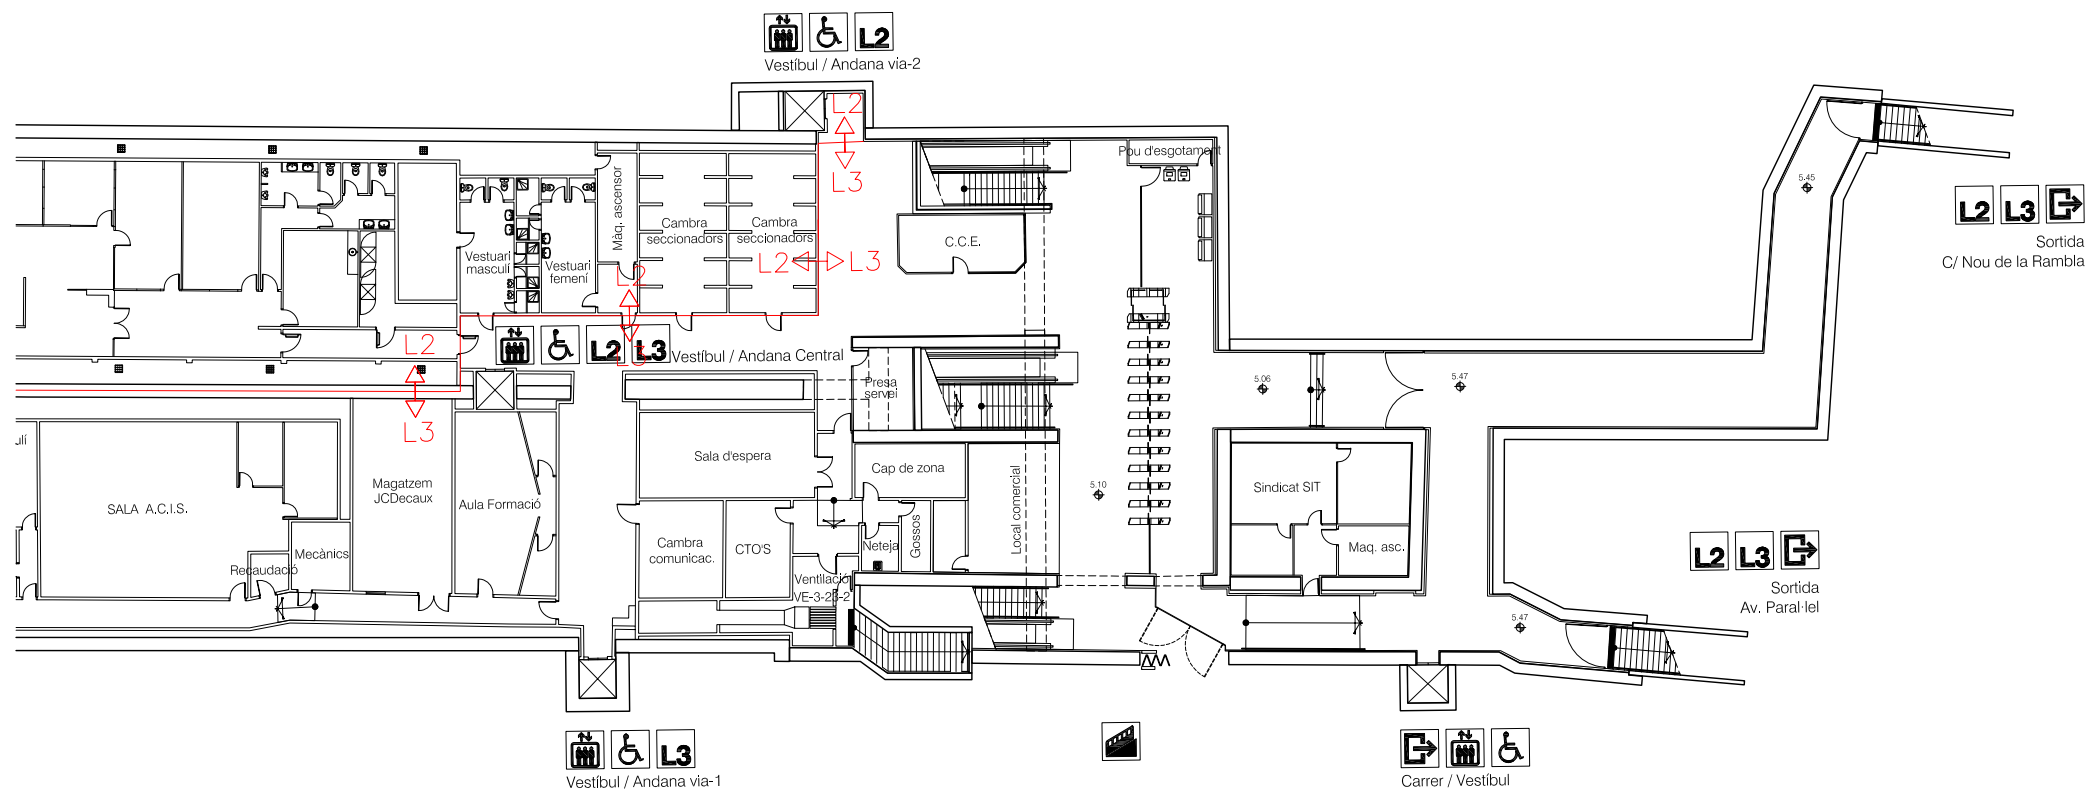
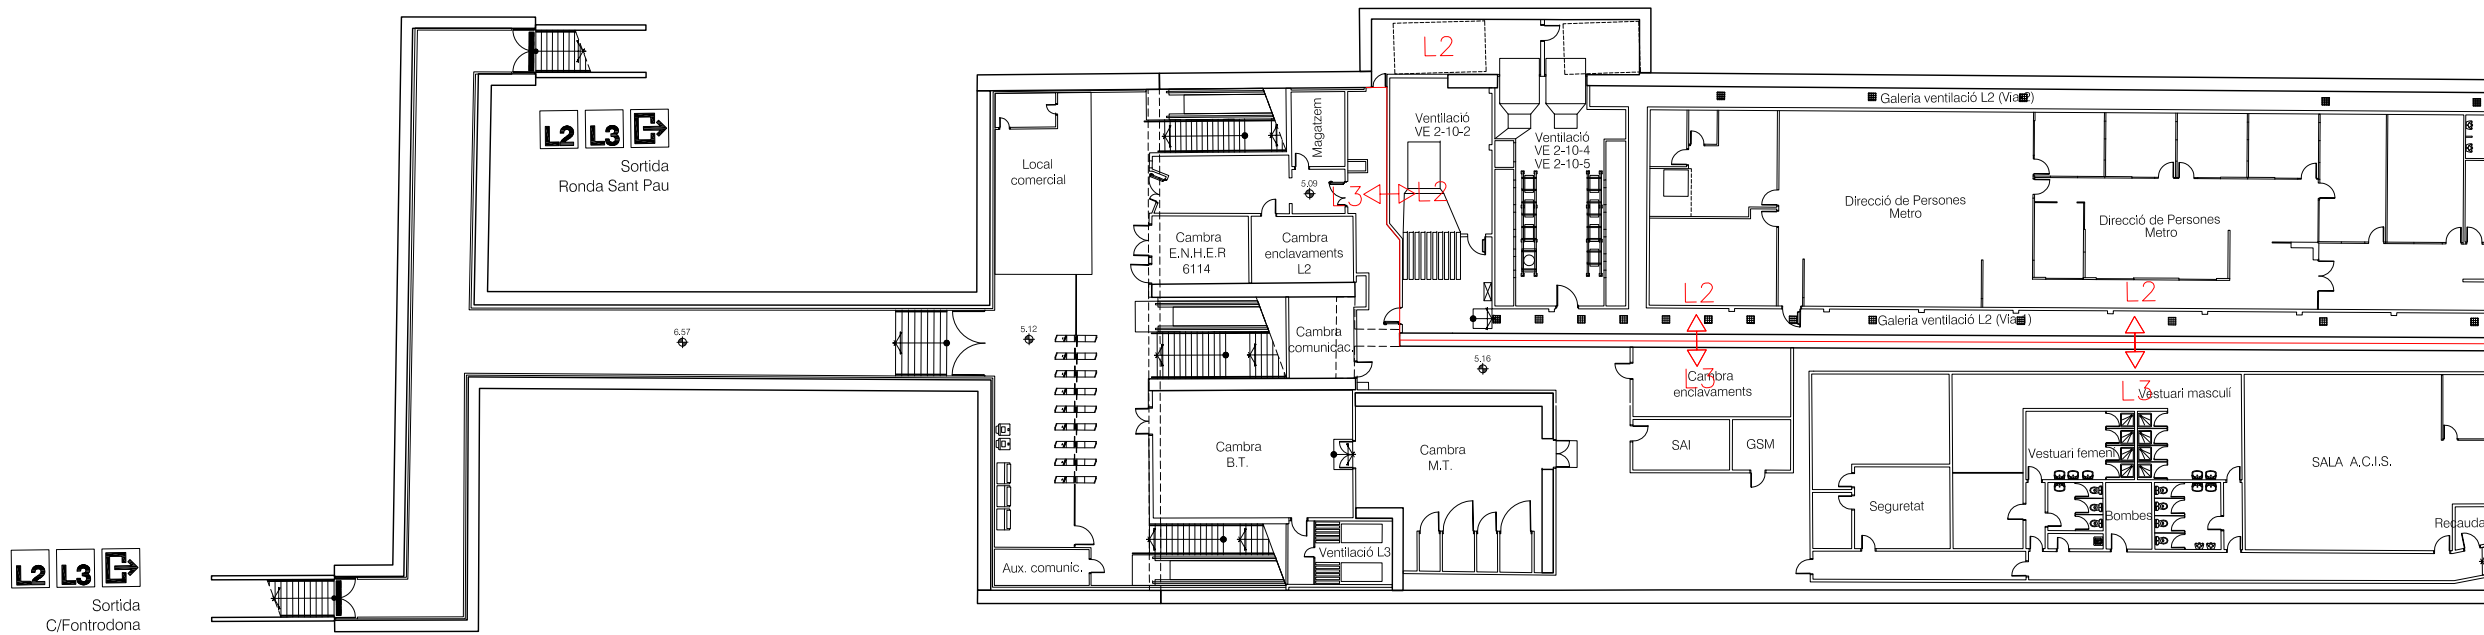


	Dibuix.	01.07.08	CONSULTOP		Modific. e d Observ.	f	13.03.13	C.LÓPEZ	MODIFICACIÓ AMPLADA PORTES
	Compr.					e	31.05.2011	J.LOMBARDIA	REFORMA DEPENDENCIES
	Vist					d	24.08.10	J.LOMBARDIA	INTEGRACIÓ
ESCALA (de l'original)	LÍNIES 2 i 3 ESTACIÓ PARAL·LEL NIVELL VESTÍBULS PLANTA								34.992
1:400	Stueix: Stuït:								

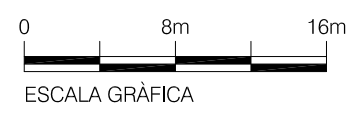
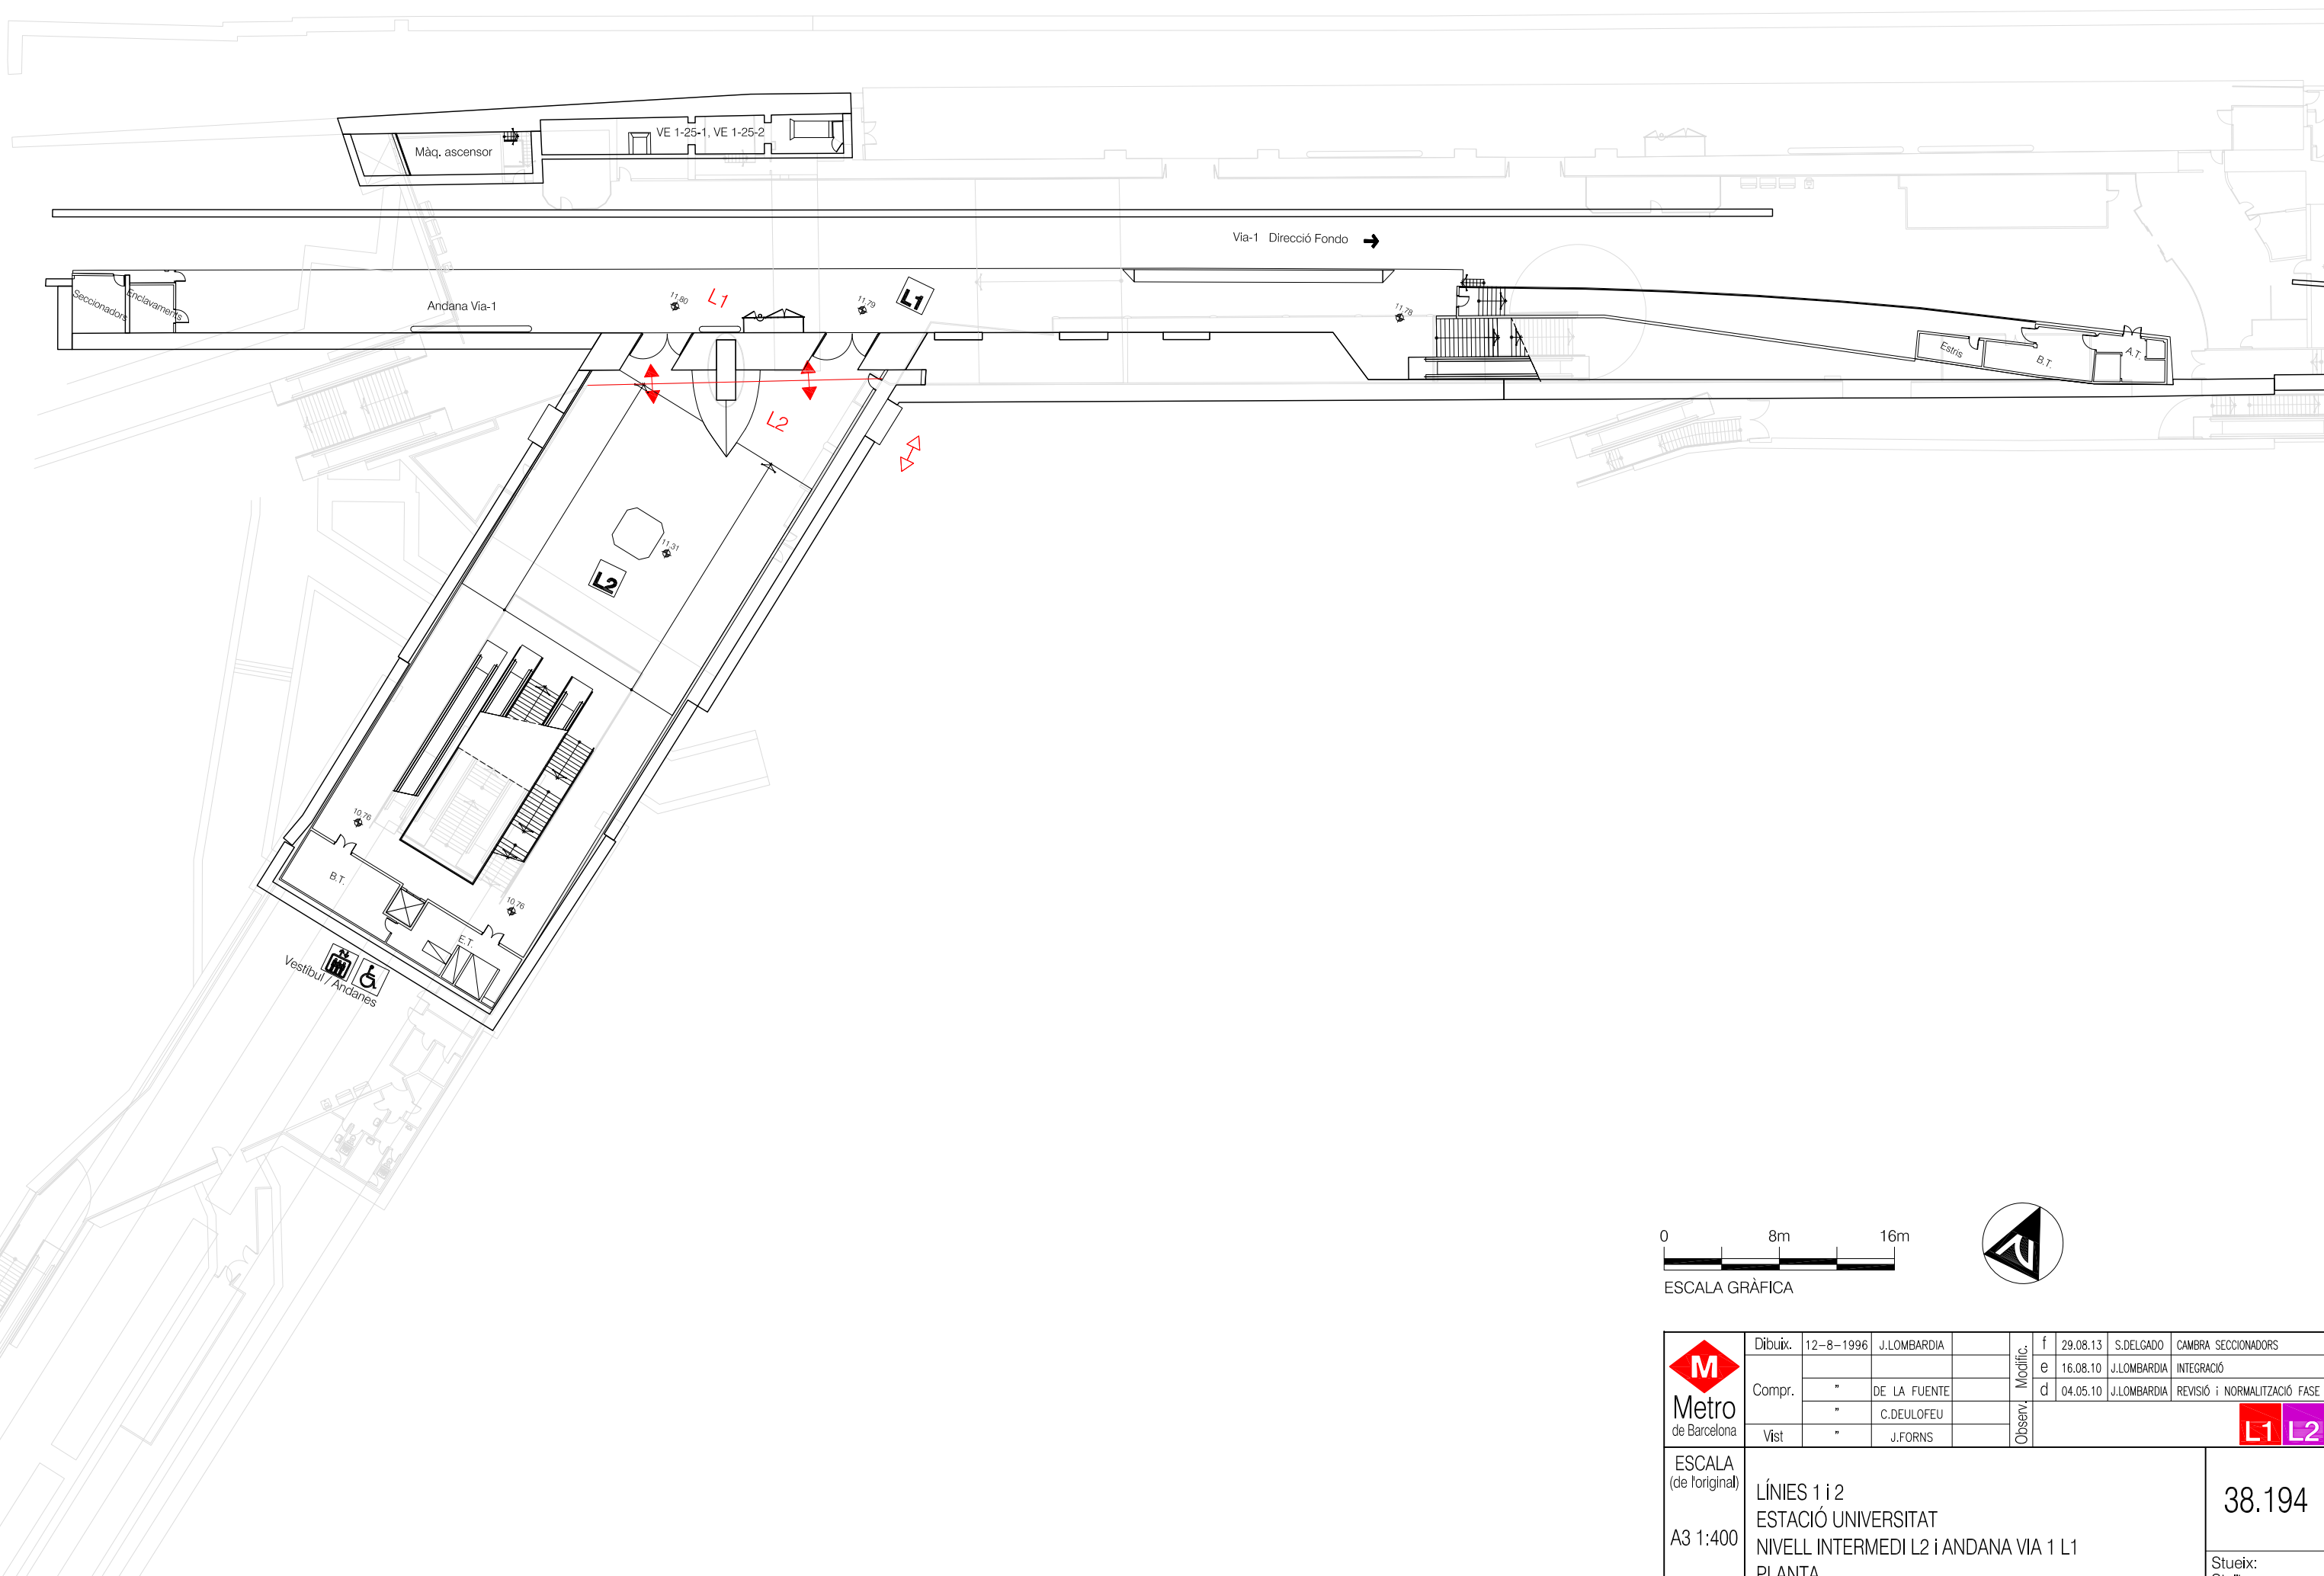



	Dibuix.	12-8-1996	J.LOMBARDIA		Modific. f e d Observ.	f	29.08.13	S.DELGADO	CAMBRA SECCIONADORS
	Compr.	"	DE LA FUENTE			16.08.10	J.LOMBARDIA	INTEGRACIÓ	
		"	C.DEULOFEU			04.05.10	J.LOMBARDIA	REVISIÓ i NORMALITZACIÓ FASE	
	Vist	"	J.FORNS						
ESCALA (de l'original)  A3 1:400	LÍNIES 1 i 2 ESTACIÓ UNIVERSITAT NIVELL INTERMEDI L2 i ANDANA VIA 1 L1 PLANTA								
									38.194  Stueix: Stuït:

Via-2 Direcció Hospital de Bellvitge

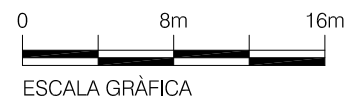
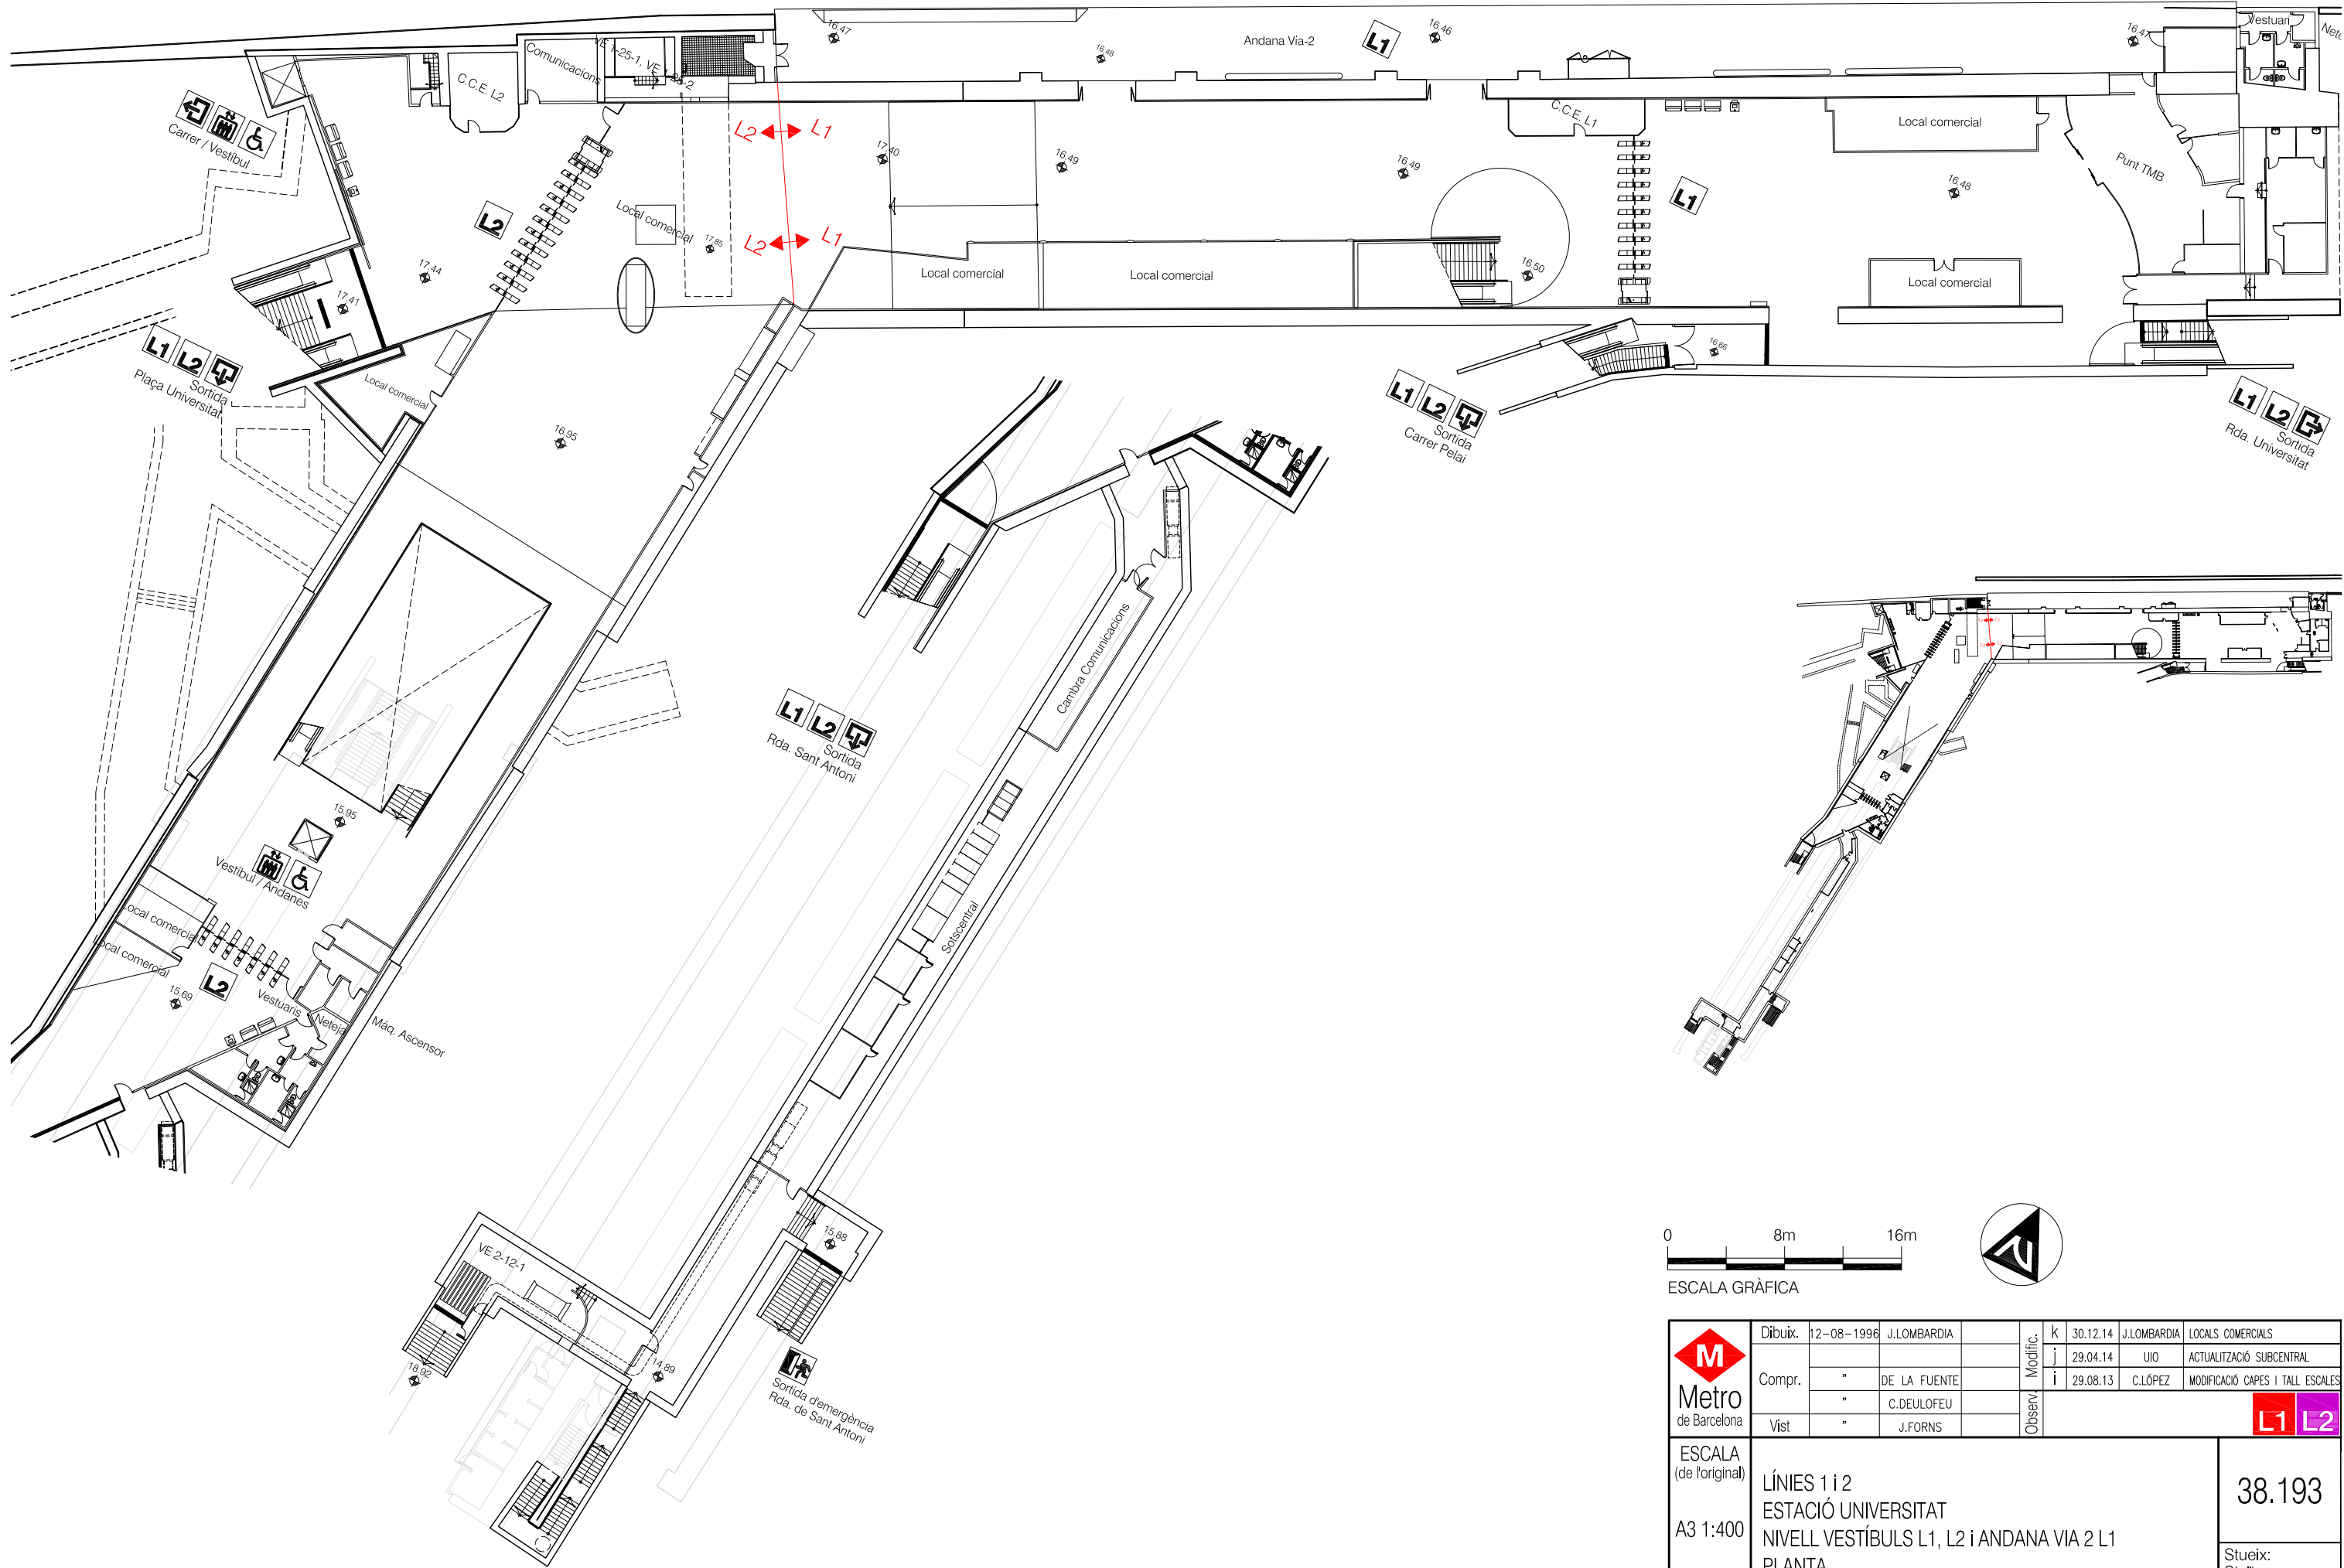


	Dibuix.	12-08-1996	J.LOMBARDIA		Modific.	k	30.12.14	J.LOMBARDIA	LOCALS COMERCIALS	
	Compr.	"	DE LA FUENTE			j	29.04.14	UIO	ACTUALITZACIÓ SUBCENTRAL	
		"	C.DEULOFEU		Observ.	i	29.08.13	C.LÓPEZ	MODIFICACIÓ CAPES I TALL ESCALES	
	Vist	"	J.FORNS							
<b>ESCALA</b> (de l'original)		LÍNIES 1 i 2 ESTACIÓ UNIVERSITAT NIVELL VESTÍBULS L1, L2 i ANDANA VIA 2 L1 PLANTA								
A3 1:400									38.193	
									Stueix: Stuit:	

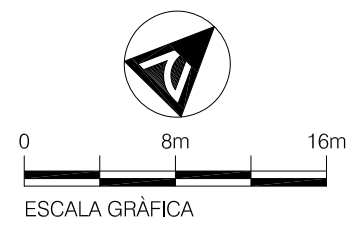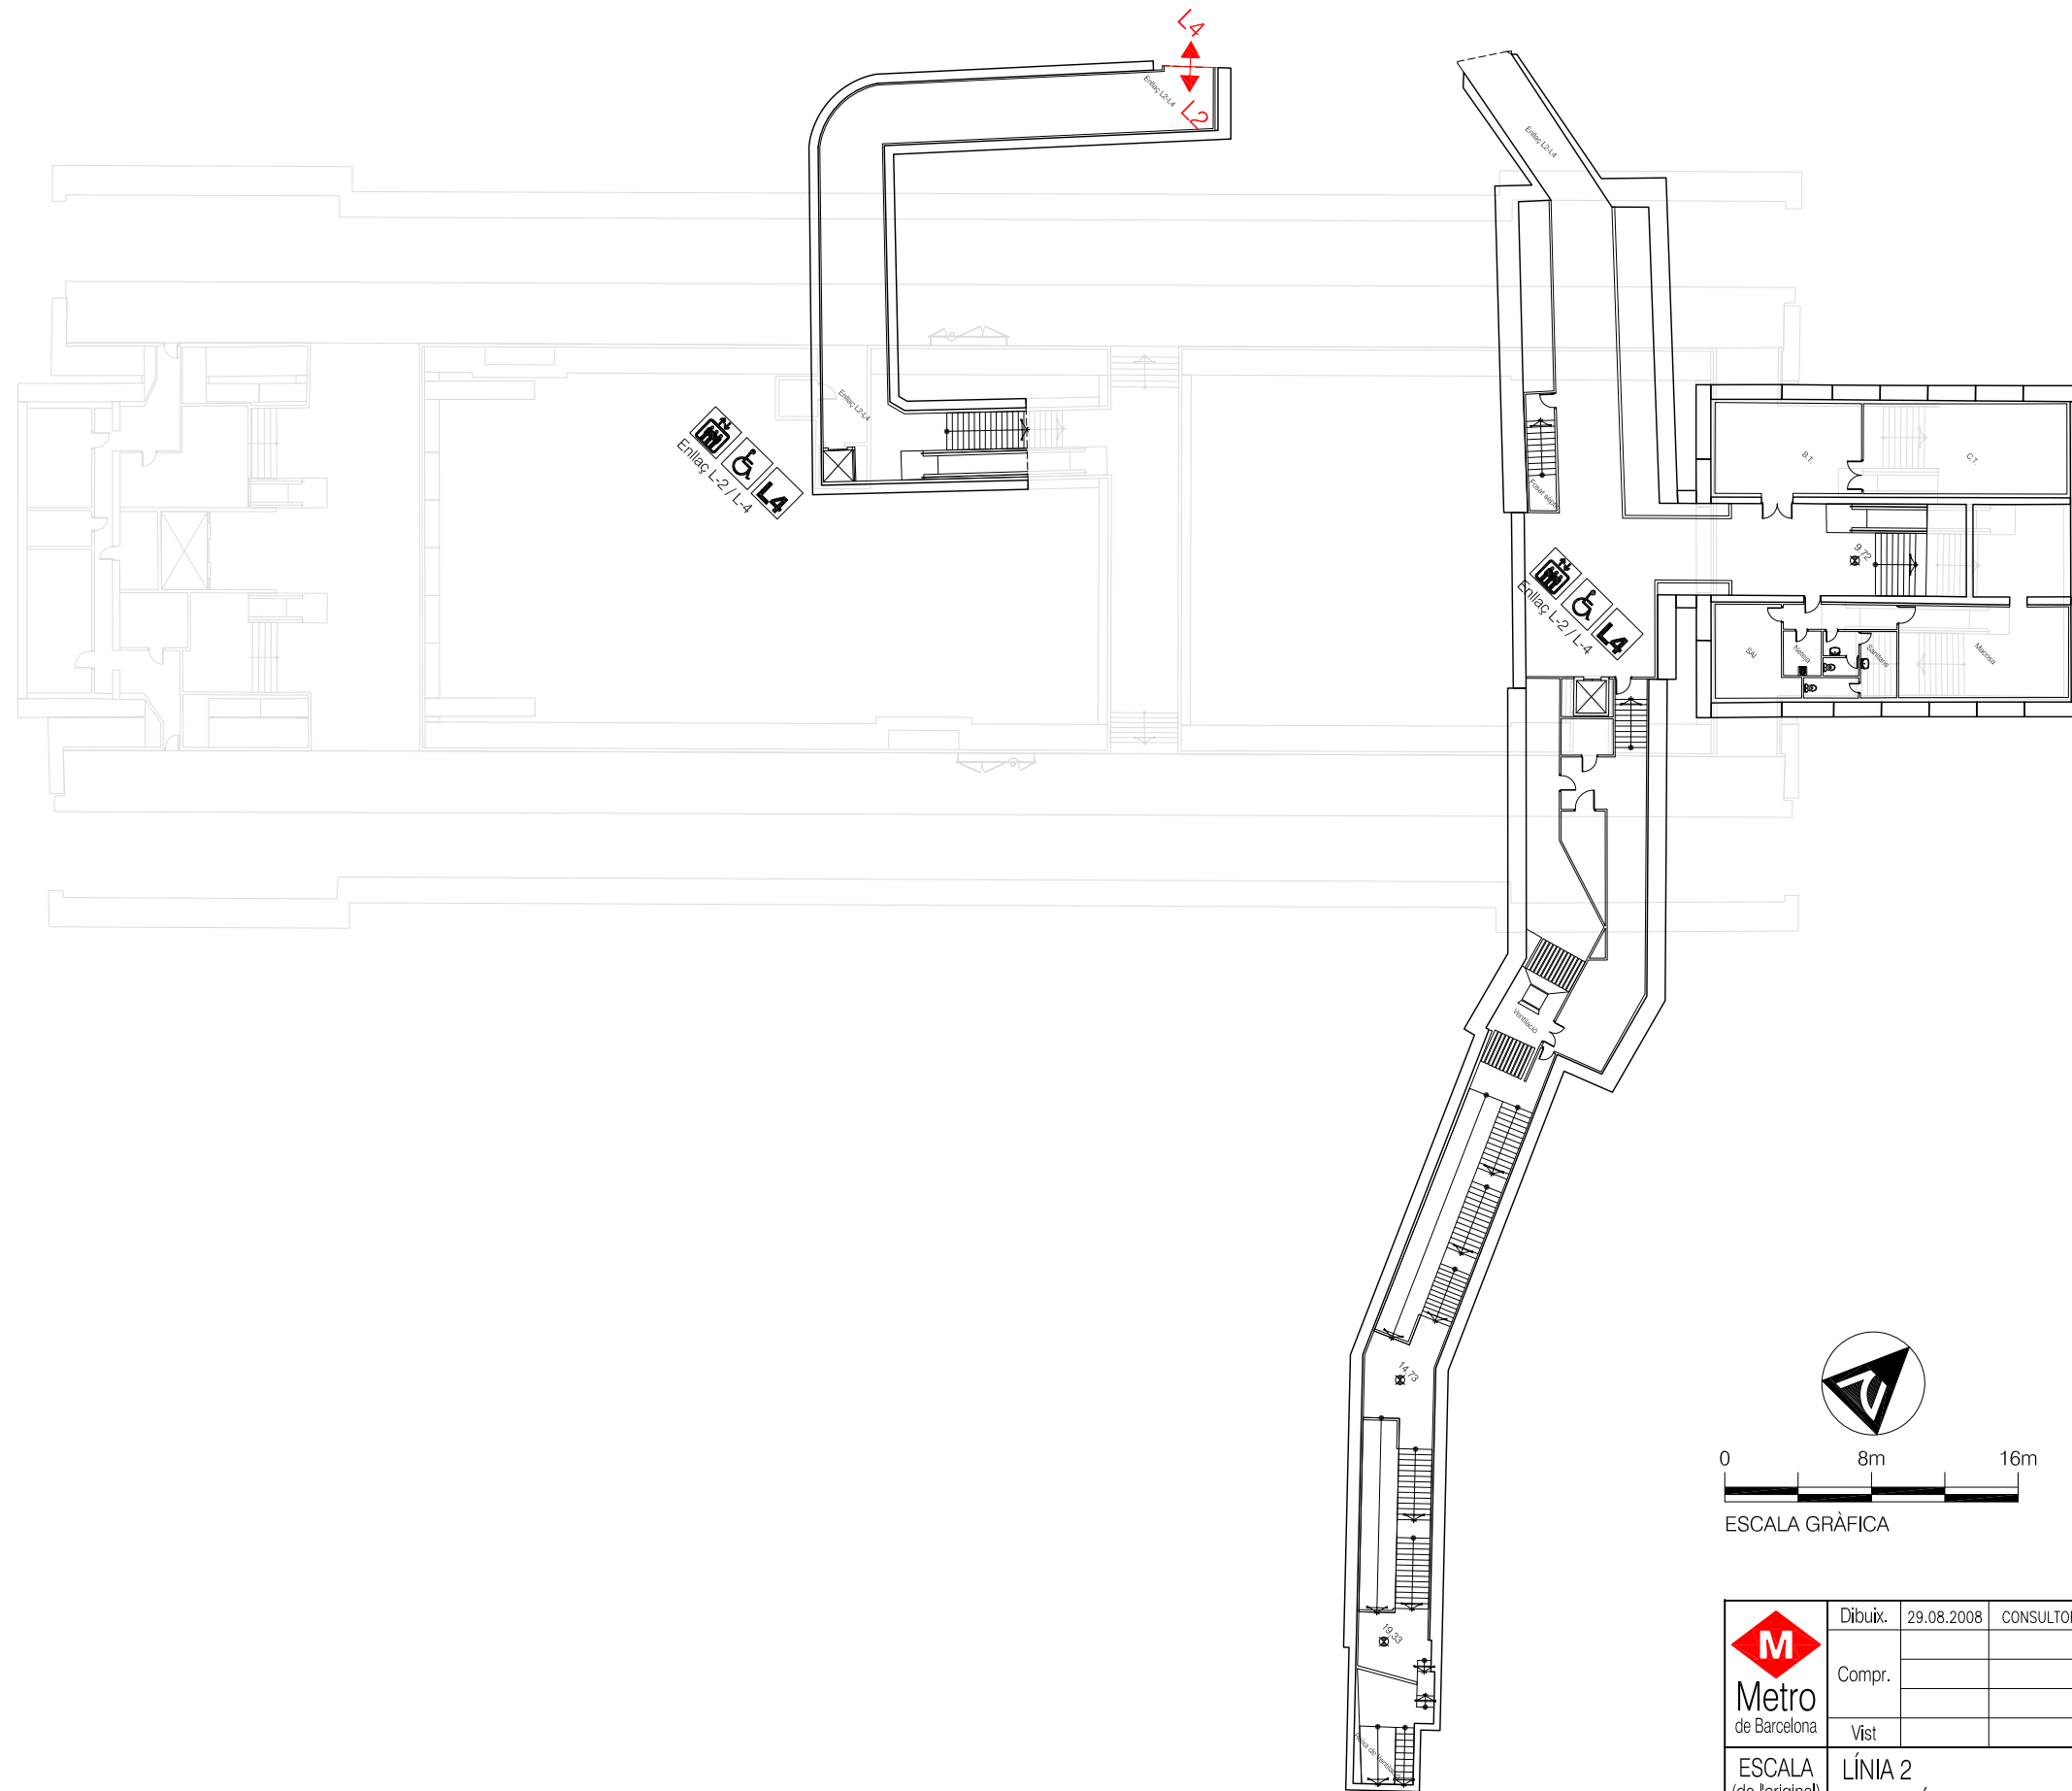


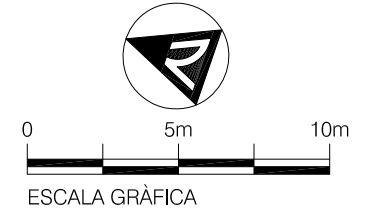
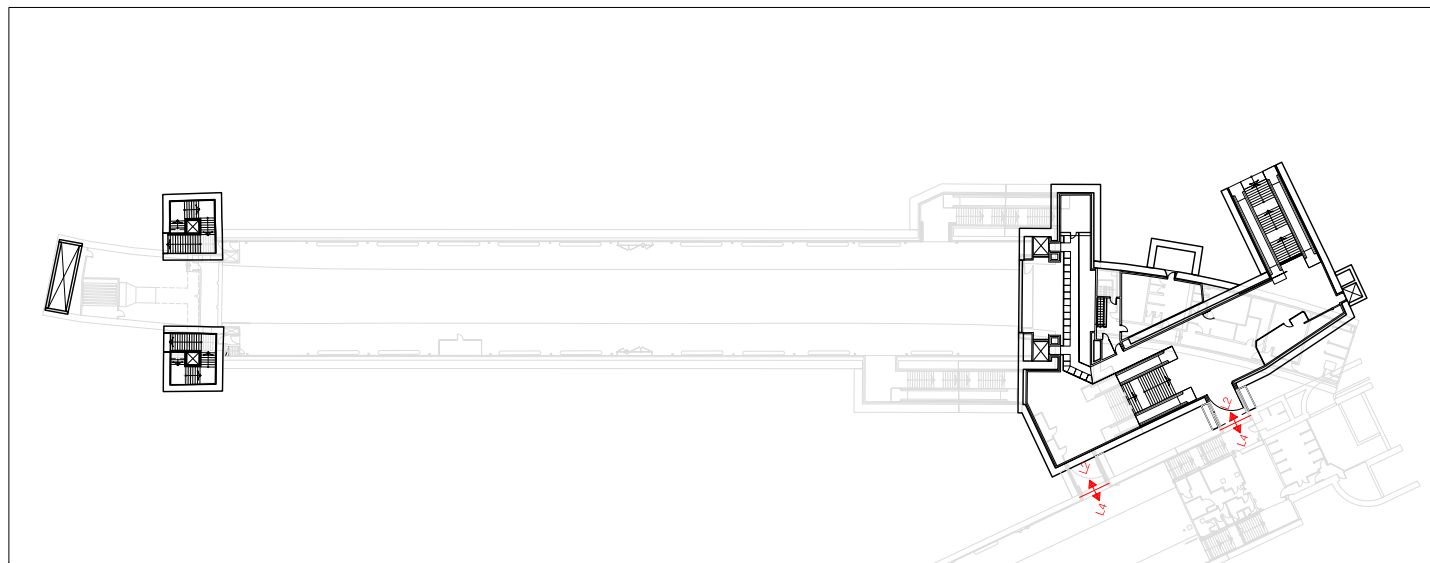
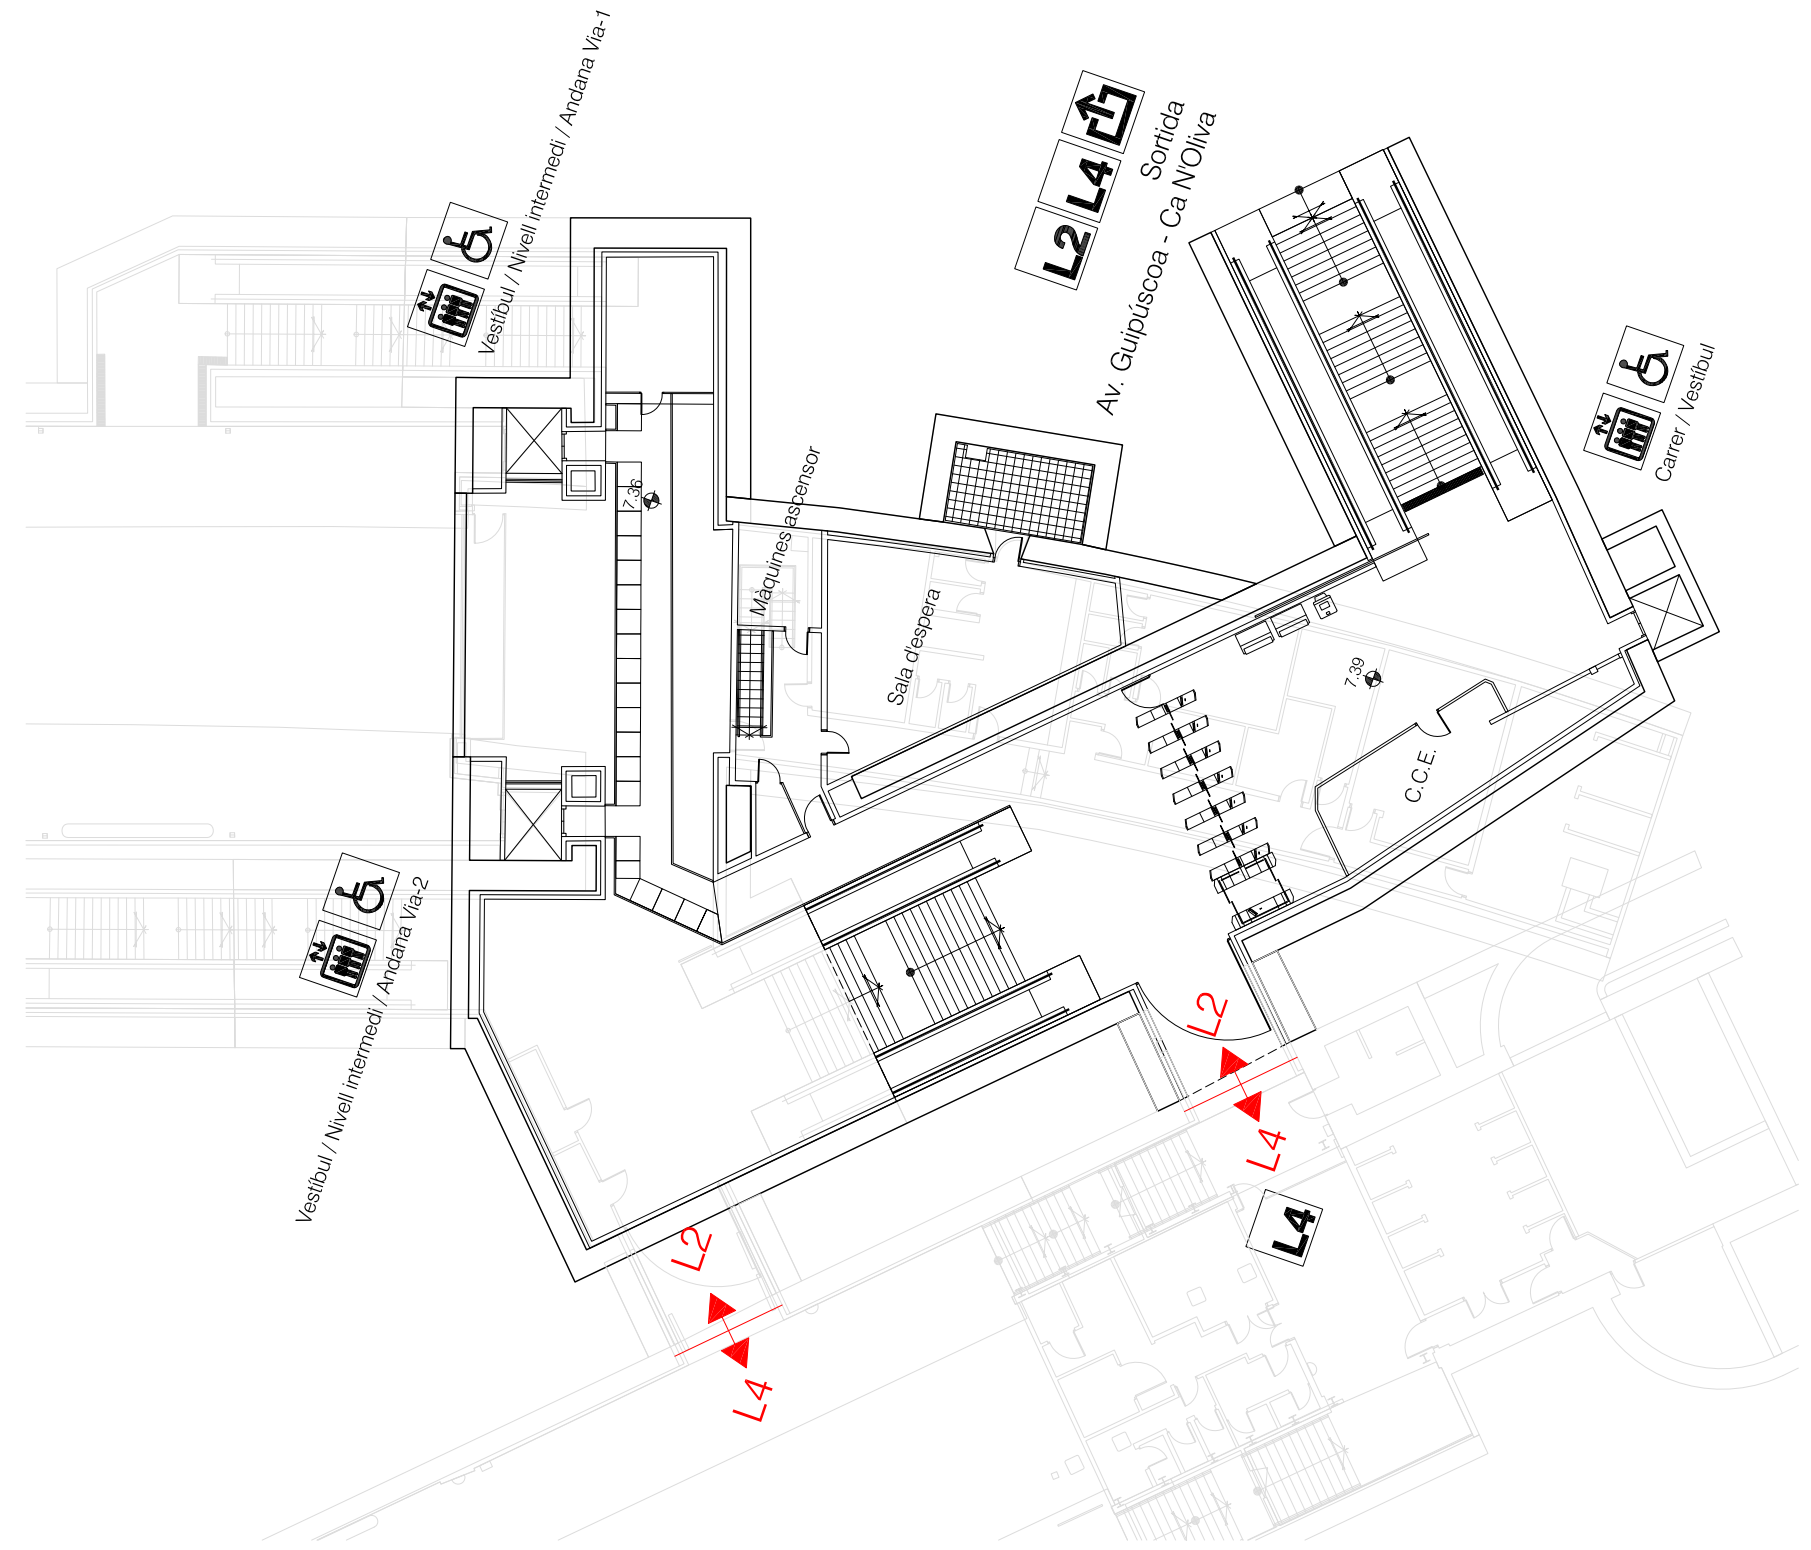
	Dibuix.	29.08.2008	CONSULTOP		Observ.	e	12.06.15	N.PIÑOL	ENLLAÇ L4	
	Compr.				Modific.	d	25.08.10	J.LOMBARDIA	INTEGRACIÓ	
	Vist					c	19.01.10	J.LOMBARDIA	INCORPORAR ANDANES	
										<b>L2</b>
ESCALA (de l'original)  A3 1:400		LÍNIA 2 ESTACIÓ PASSEIG DE GRÀCIA NIVELL ENLLAÇ AMB L4 PLANTA							<b>41.098</b>	
									Stueix: Stuit:	






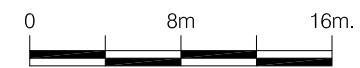
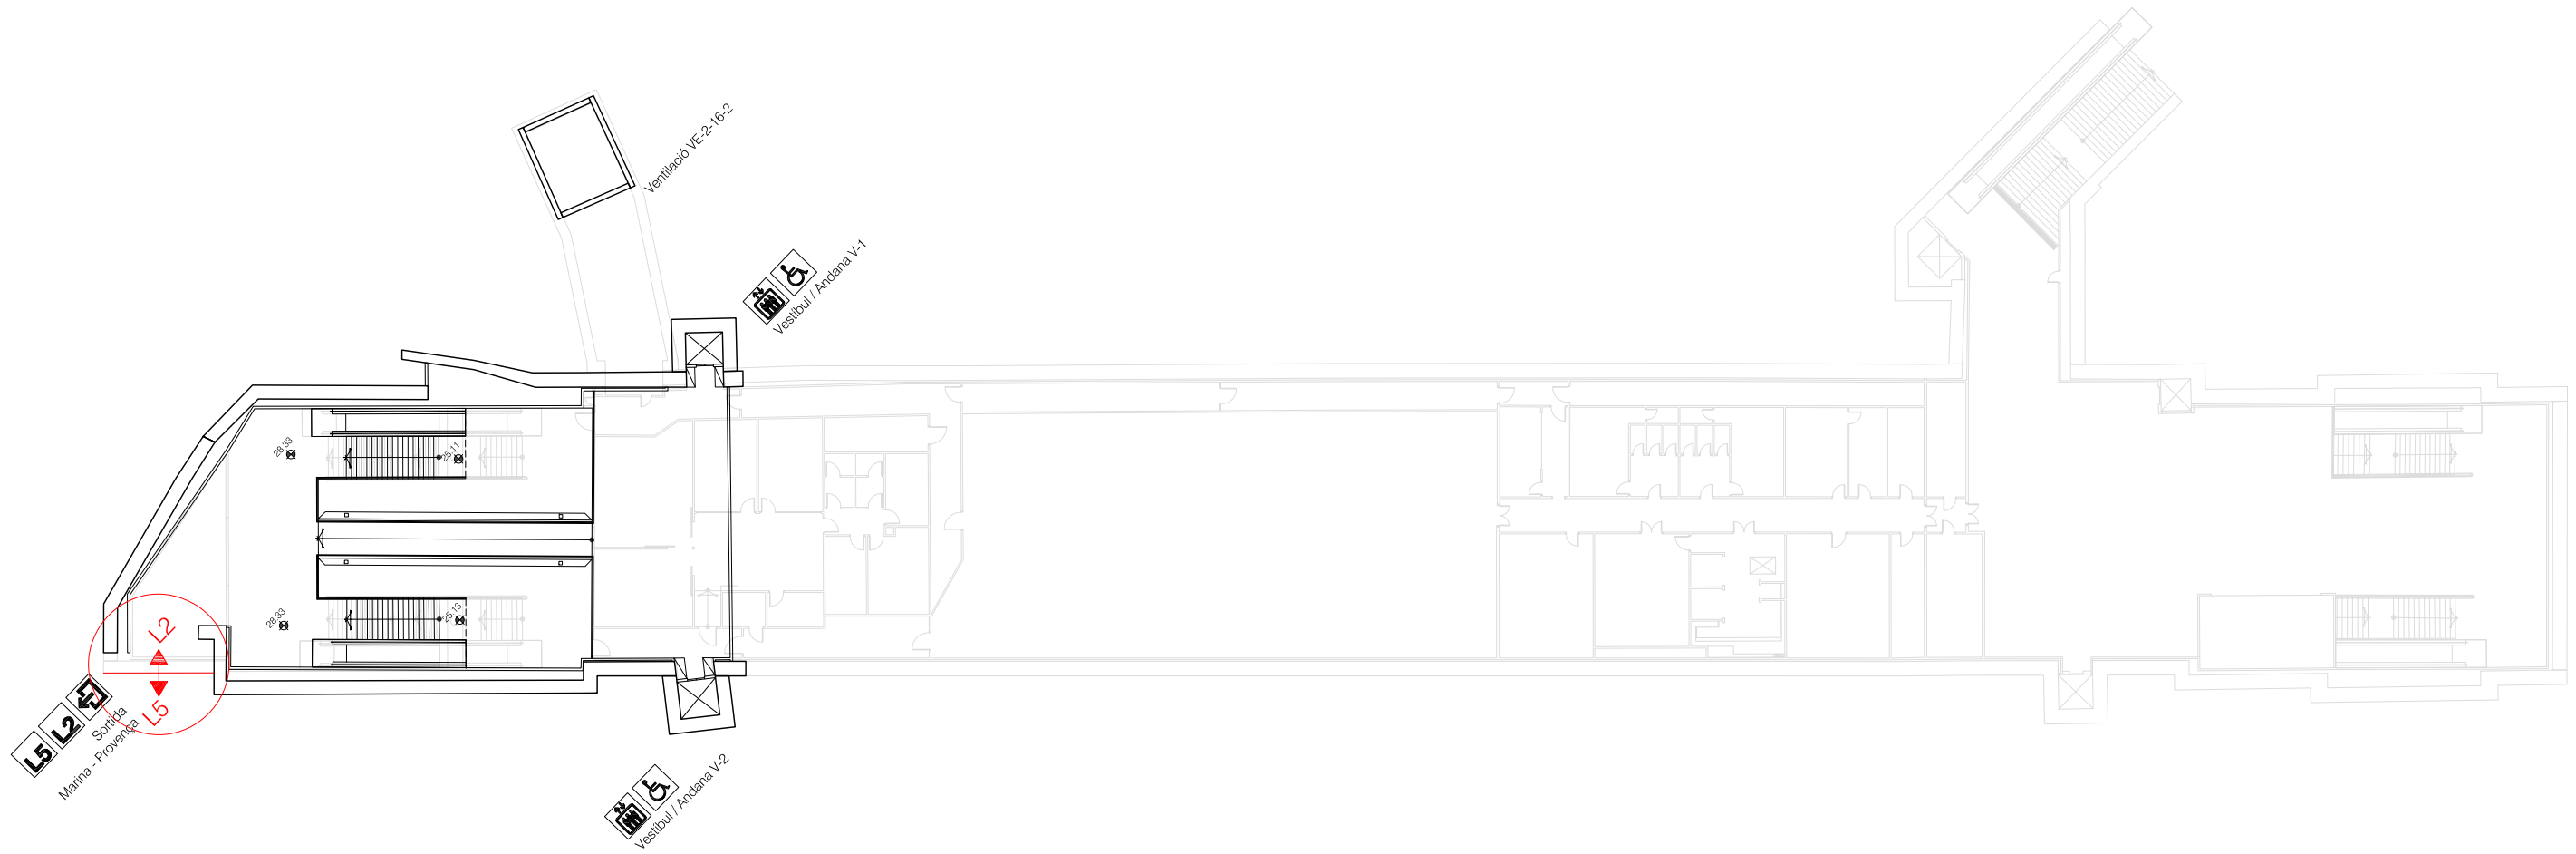


ESCALA GRÀFICA



 <b>Metro</b> de Barcelona	Dibuix.	08.09.08	CONSULTOP		Observ. Modific.	d	27.08.10	J.LOMBARDIA	INTEGRACIÓ
	Compr.					c	14.05.10	J.LOMBARDIA	ESQUEMA SITUACIÓ
						b	28.10.09	J.LOMBARDIA	REVISIÓ i NORMALITZACIÓ FASE 2
		Vist							
ESCALA (de l'original)	LÍNIA 2 ESTACIÓ SAGRADA FAMÍLIA NIVELL VESTÍBUL COSTAT L5 PLANTA								<b>L2</b>  41.095
A3 1:400	Stueix: Stuit:								




	Dibuix.	16.09.08	CONSULTOP			f	31.08.10	J.LOMBARDIA	INTEGRACIÓ	
	Compr.					e	14.05.10	J.LOMBARDIA	FINESTRES GRÀFIQUES	
	Vist					d	12.04.10	J.LOMBARDIA	ID'S ESTRUCTURA	
	Observ.									
<b>ESCALA</b> (de l'original)		<b>LÍNIA 2</b> <b>ESTACIÓ LA PAU</b> <b>NIVELL VESTÍBUL L2, L4 i SORTIDA D'EMERGÈNCIA L2</b>								
<b>A3 1:250</b>									<b>45.043</b>	
									Stueix: Stuït:	

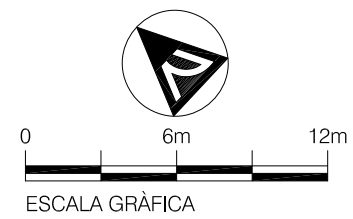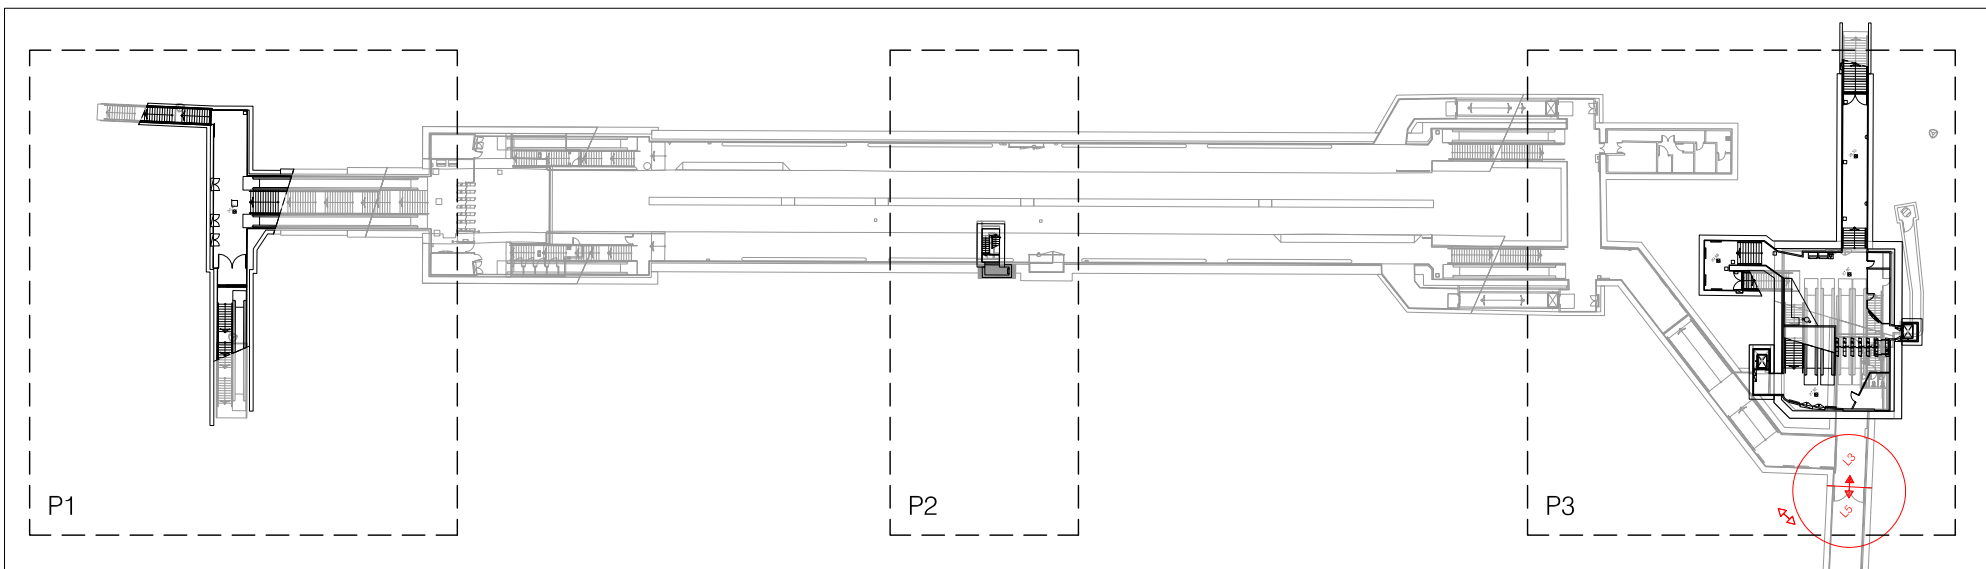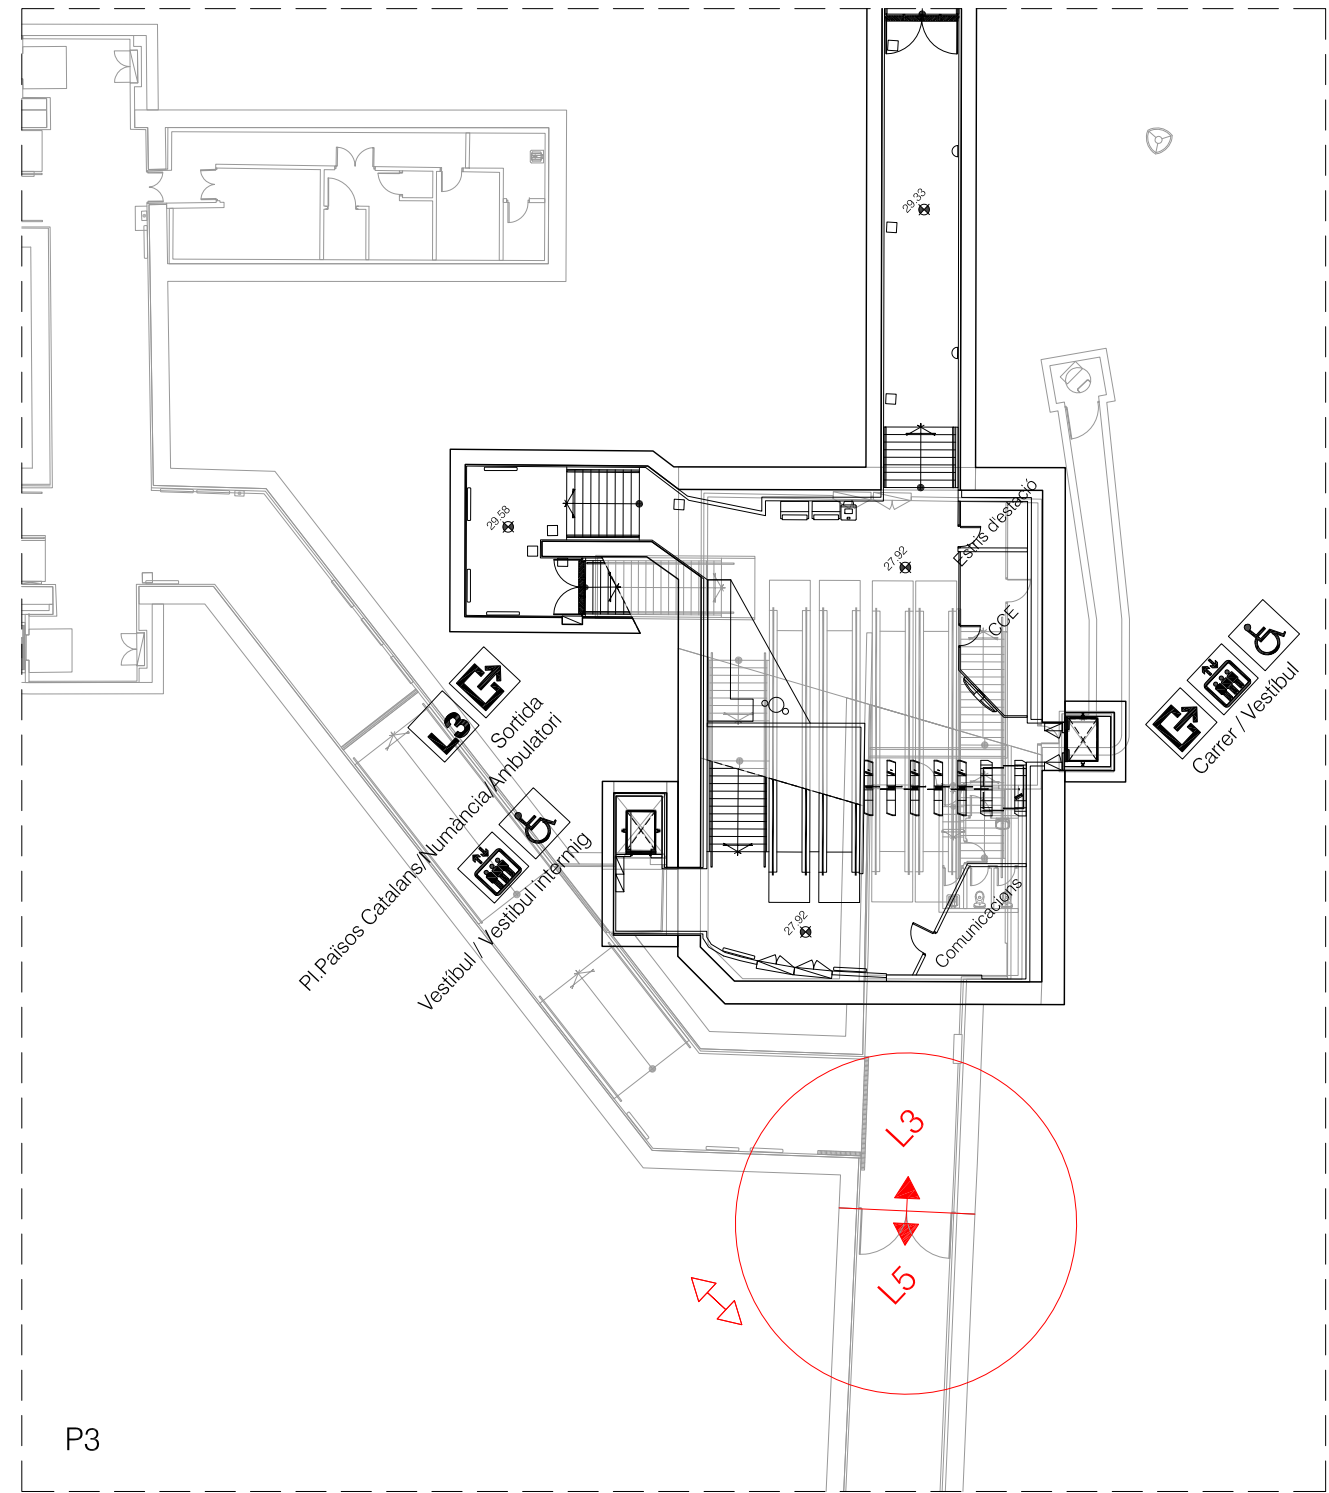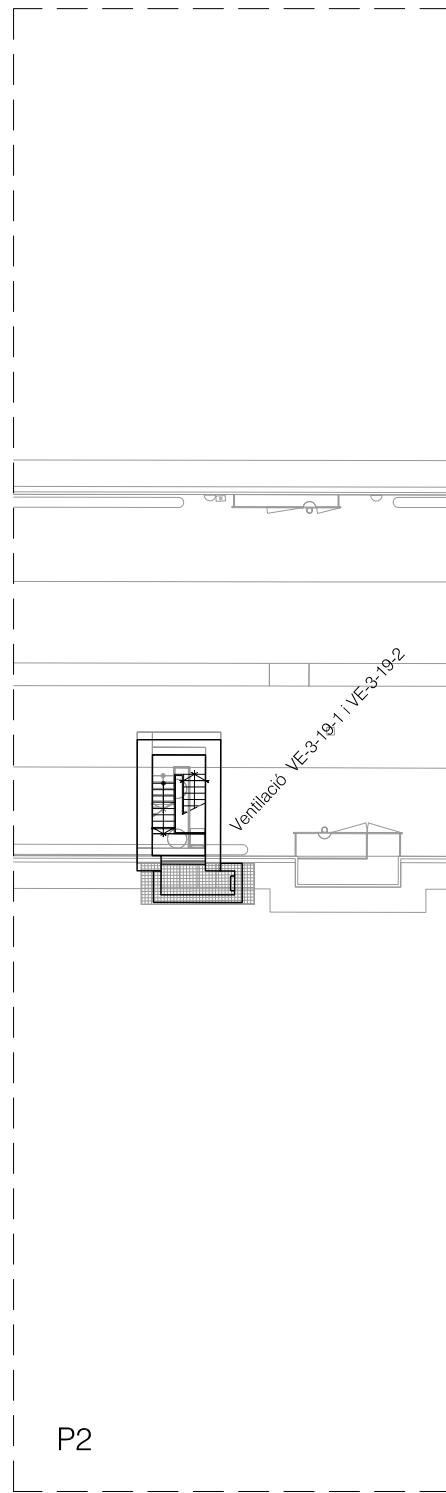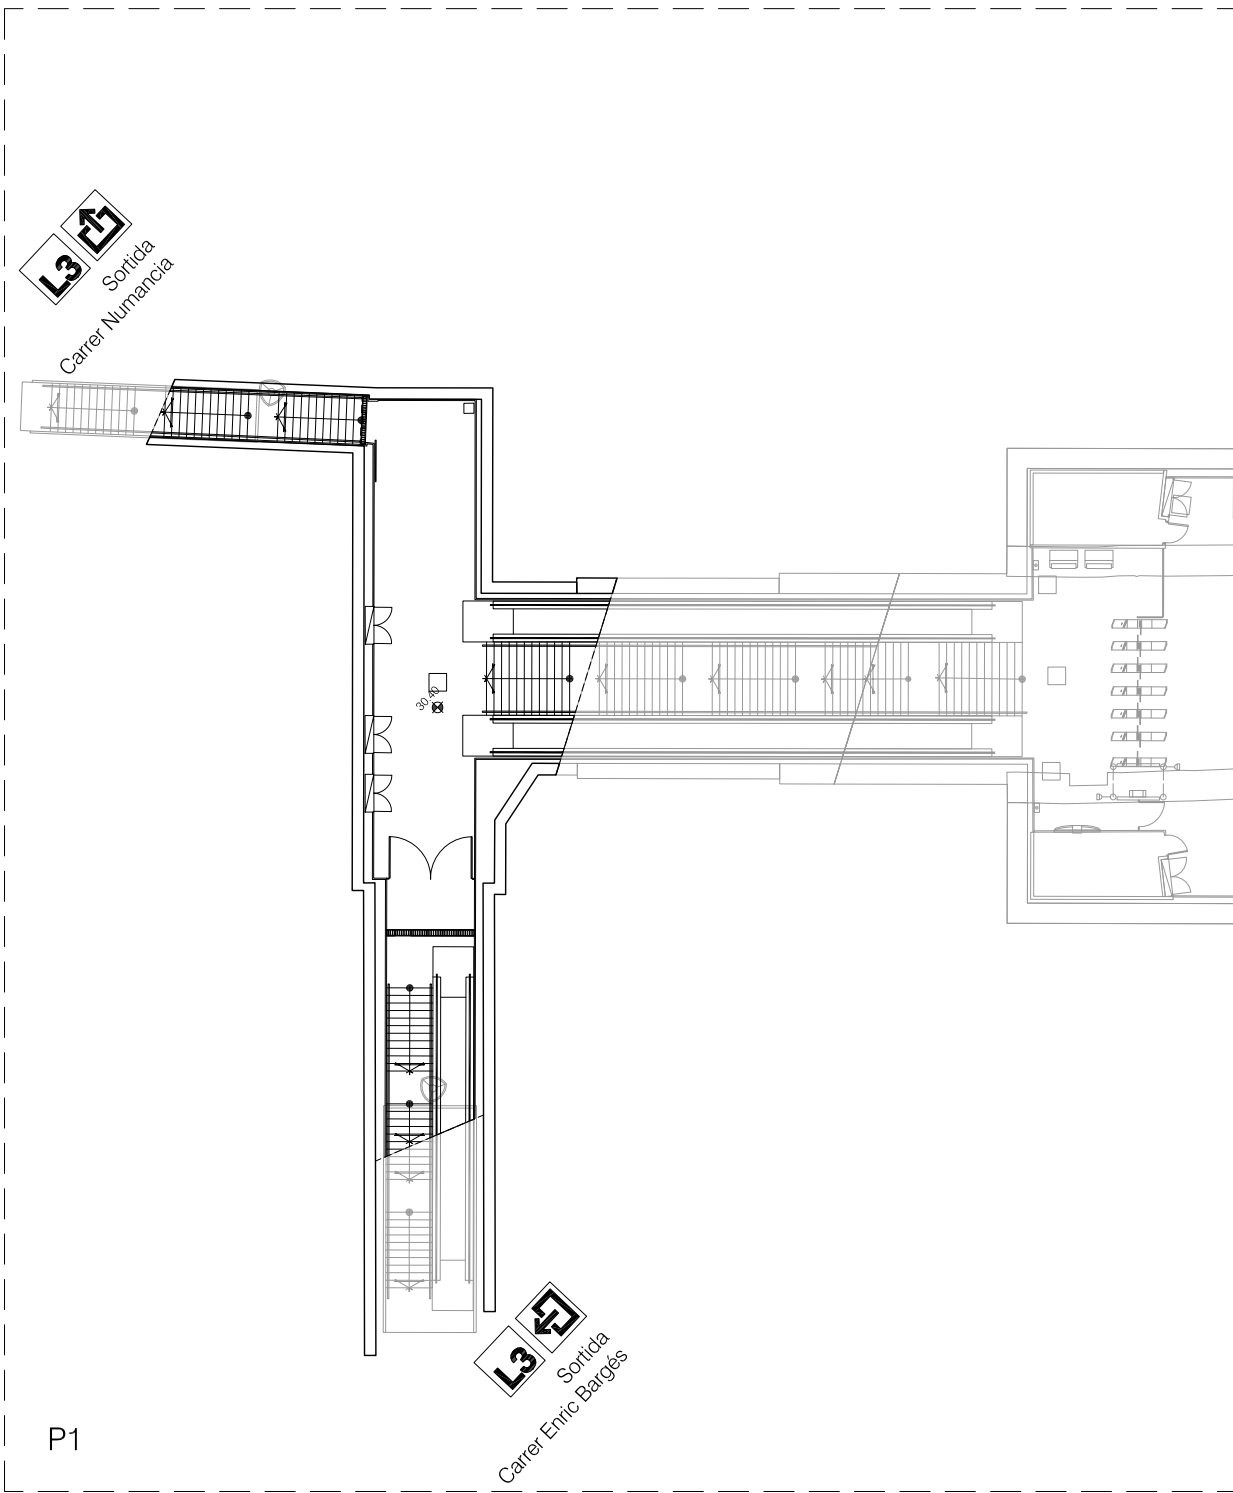

	Dibuix.	22.10.08	CONSULTOP		Modific.	C	06.08.14	J.LOMBARDIA	REVISIÓ NIVELLS
	Compr.					b	30.08.13	S.DELGADO	GEOREFERENCIACIÓ I REVISIÓ
						a	25.03.13	N.PIÑOL	ACTUALITZACIÓ
	Vist				Observ.	Dades estructures Projecte Liquidació 995			
ESCALA (de l'original)	LÍNIA 3 ESTACIÓ SANTS-ESTACIÓ NIVELL INTERMIG 1 i VESTÍBUL COSTAT TARRAGONA PLANTA								
A3 1:300									41.144
Stueix:									
Stuït:									

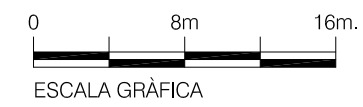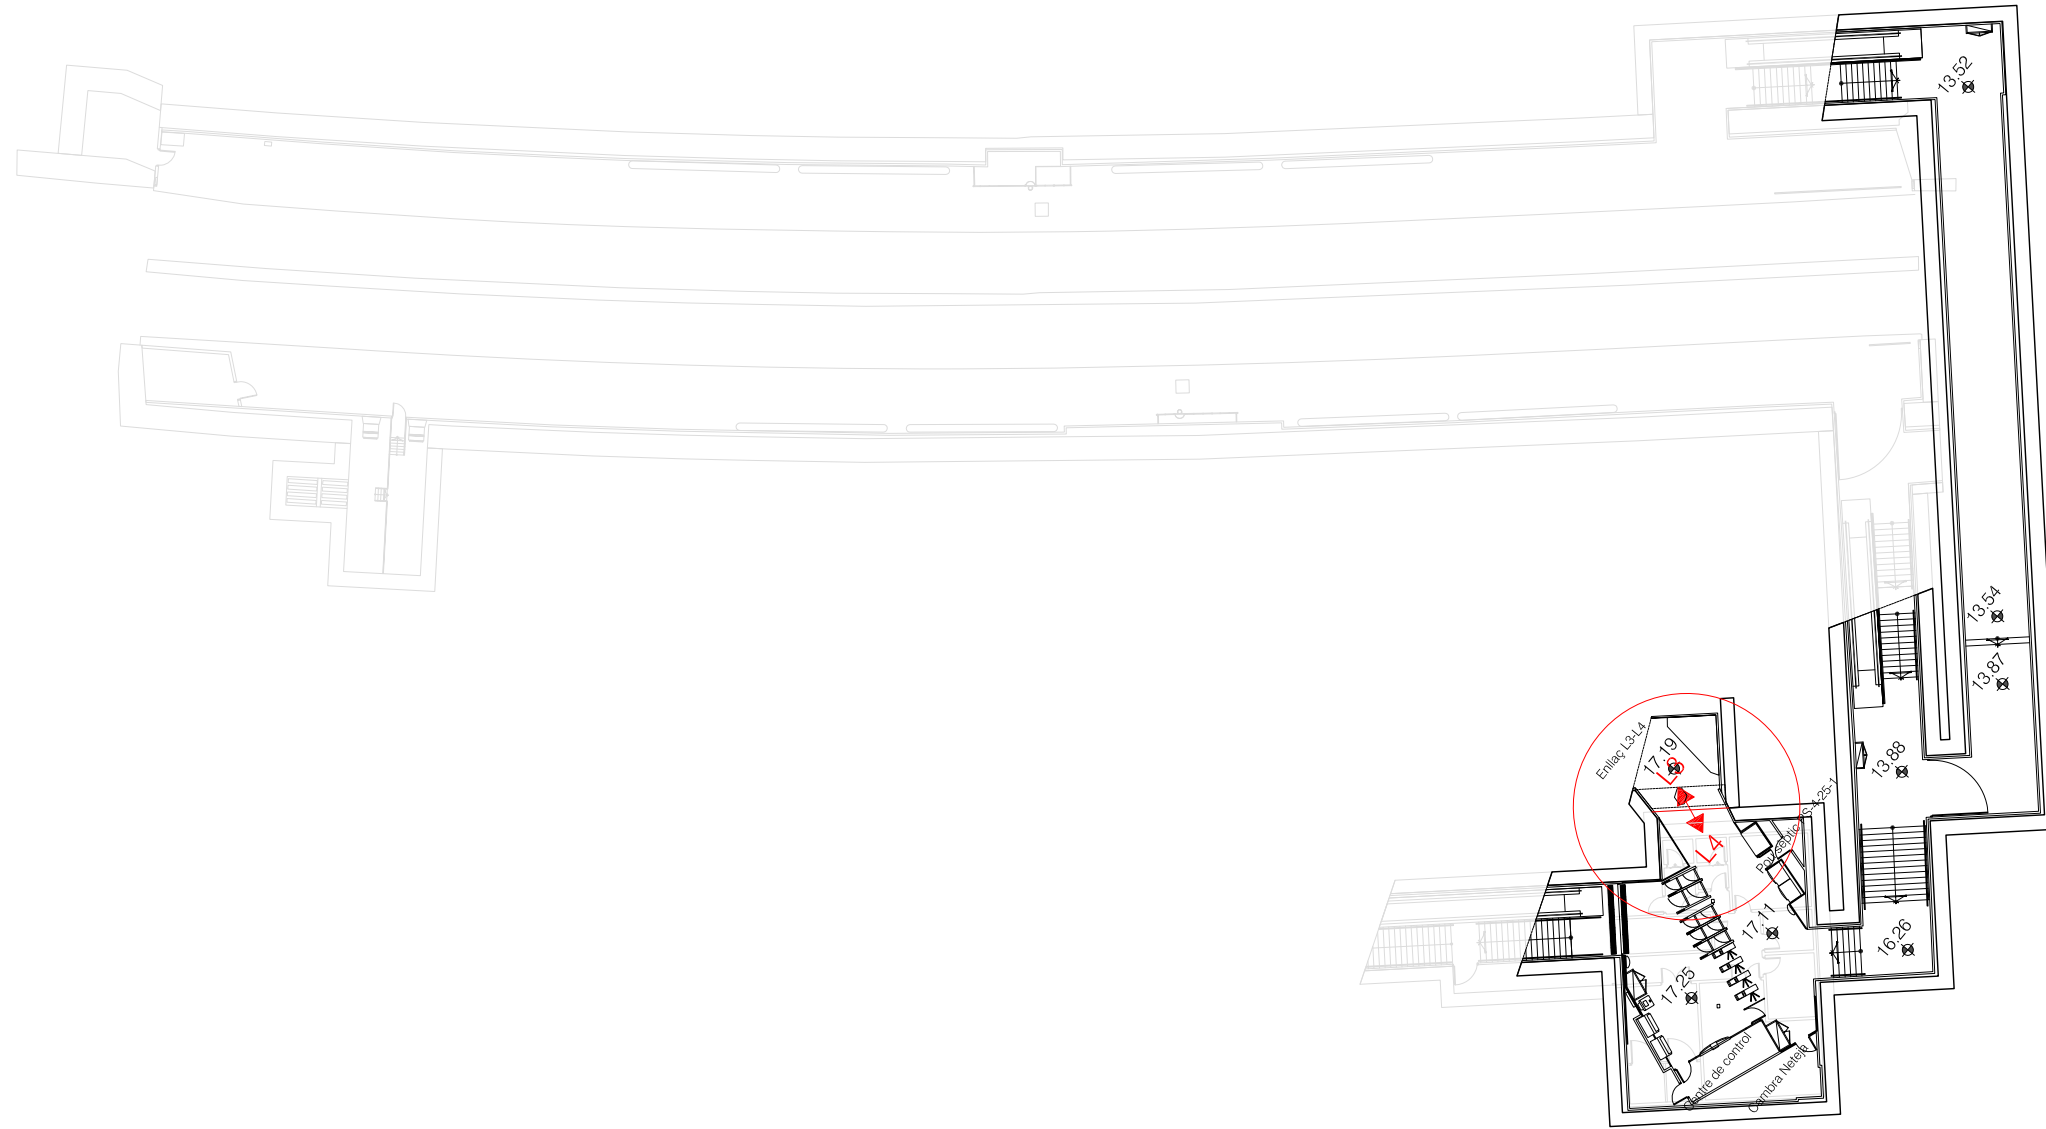

	Dibuix.	27.11.08	CONSULTOP					
	Compr.							
	Vist							
				Modific.	a	04.06.15	N.PIÑOL	ACTUALITZACIÓ I NORMALITZACIÓ
				Observ.				<b>L4</b>
ESCALA (de l'original)  A3 1:400	LÍNIA 4 ESTACIÓ PASSEIG DE GRÀCIA VESTÍBUL PLANTA							<b>41.288</b>
	Stueix: Stuit:							


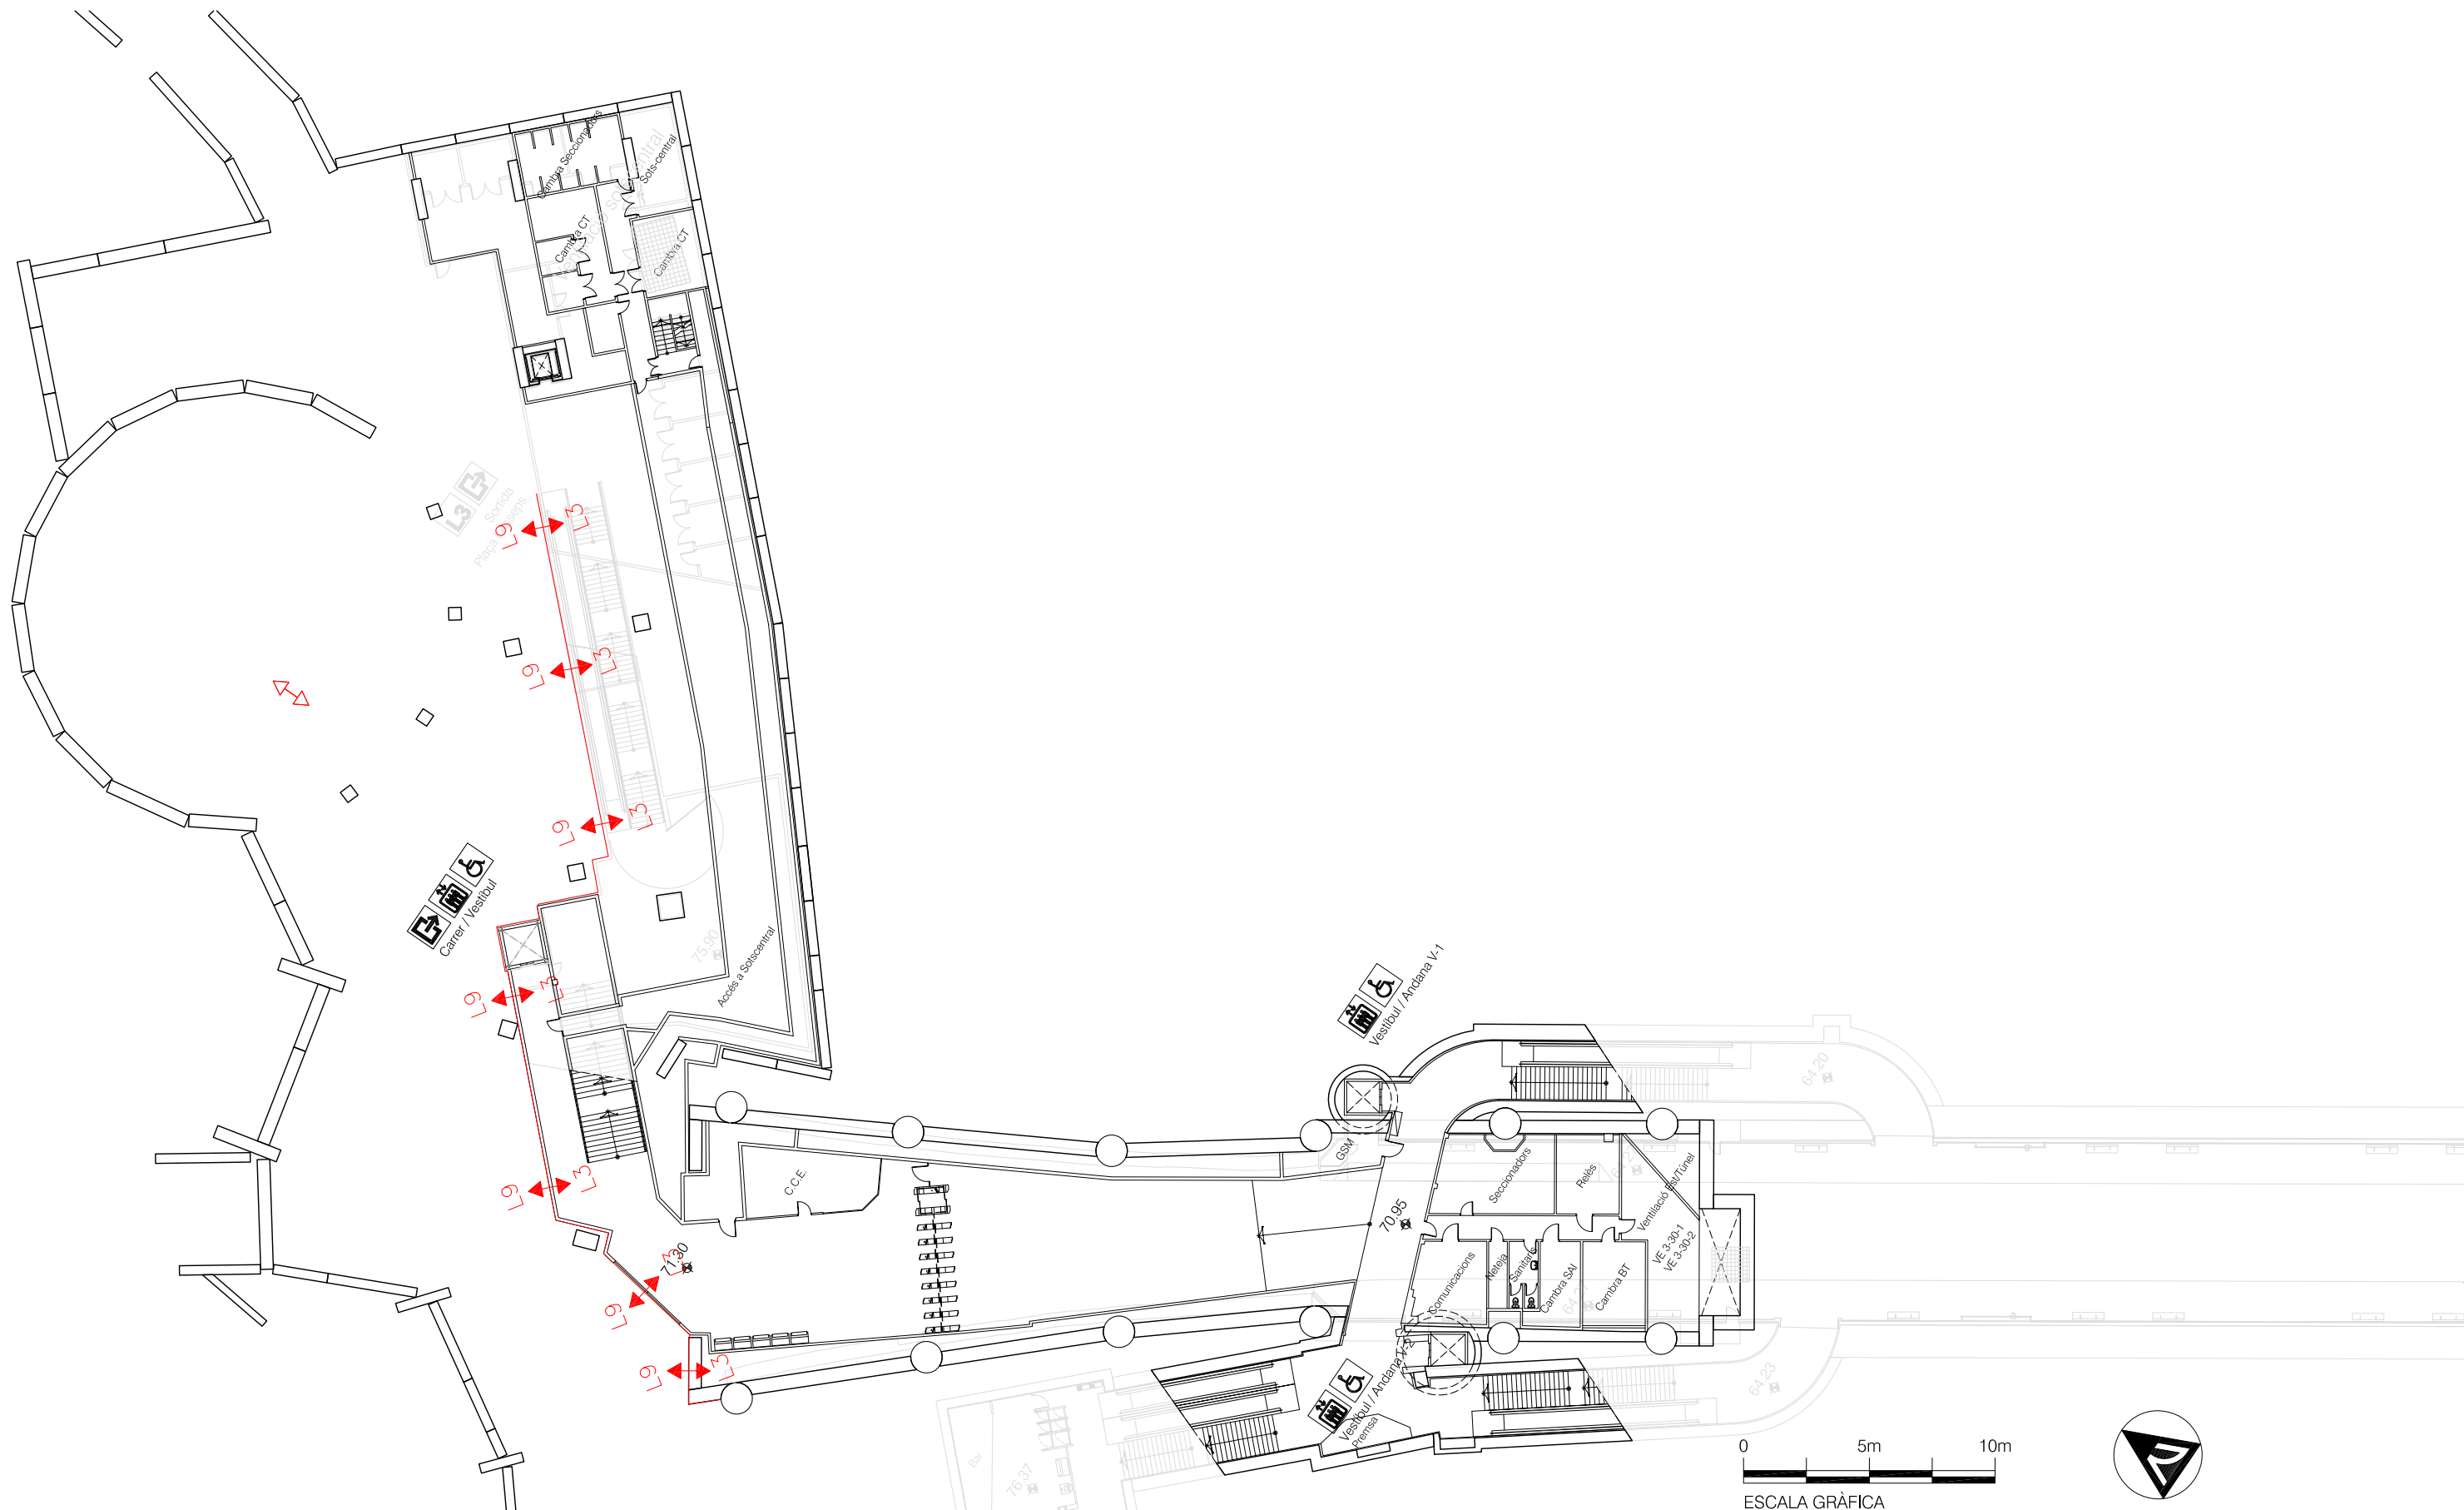


0 5m 10m  
 ESCALA GRÀFICA



	Dibuix.	18.09.08	CONSULTOP		Observ.	c		
	Compr.				Modific.	b	04.06.14	UIO GEORREFERENCIACIÓ
	Vist				a	27.03.14	UIO ACTUALITZACIÓ SUBCENTRAL	
						DADES ESTRUCTURALS APRÓX. PROJECTE AMPLIACIÓ ANDANES N.:187		
ESCALA (de l'original)	LÍNIA 3 ESTACIÓ LESSEPS NIVELL VESTÍBUL 2 PLANTA							41.321
1:400								Stueix: Stuït:





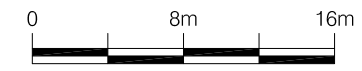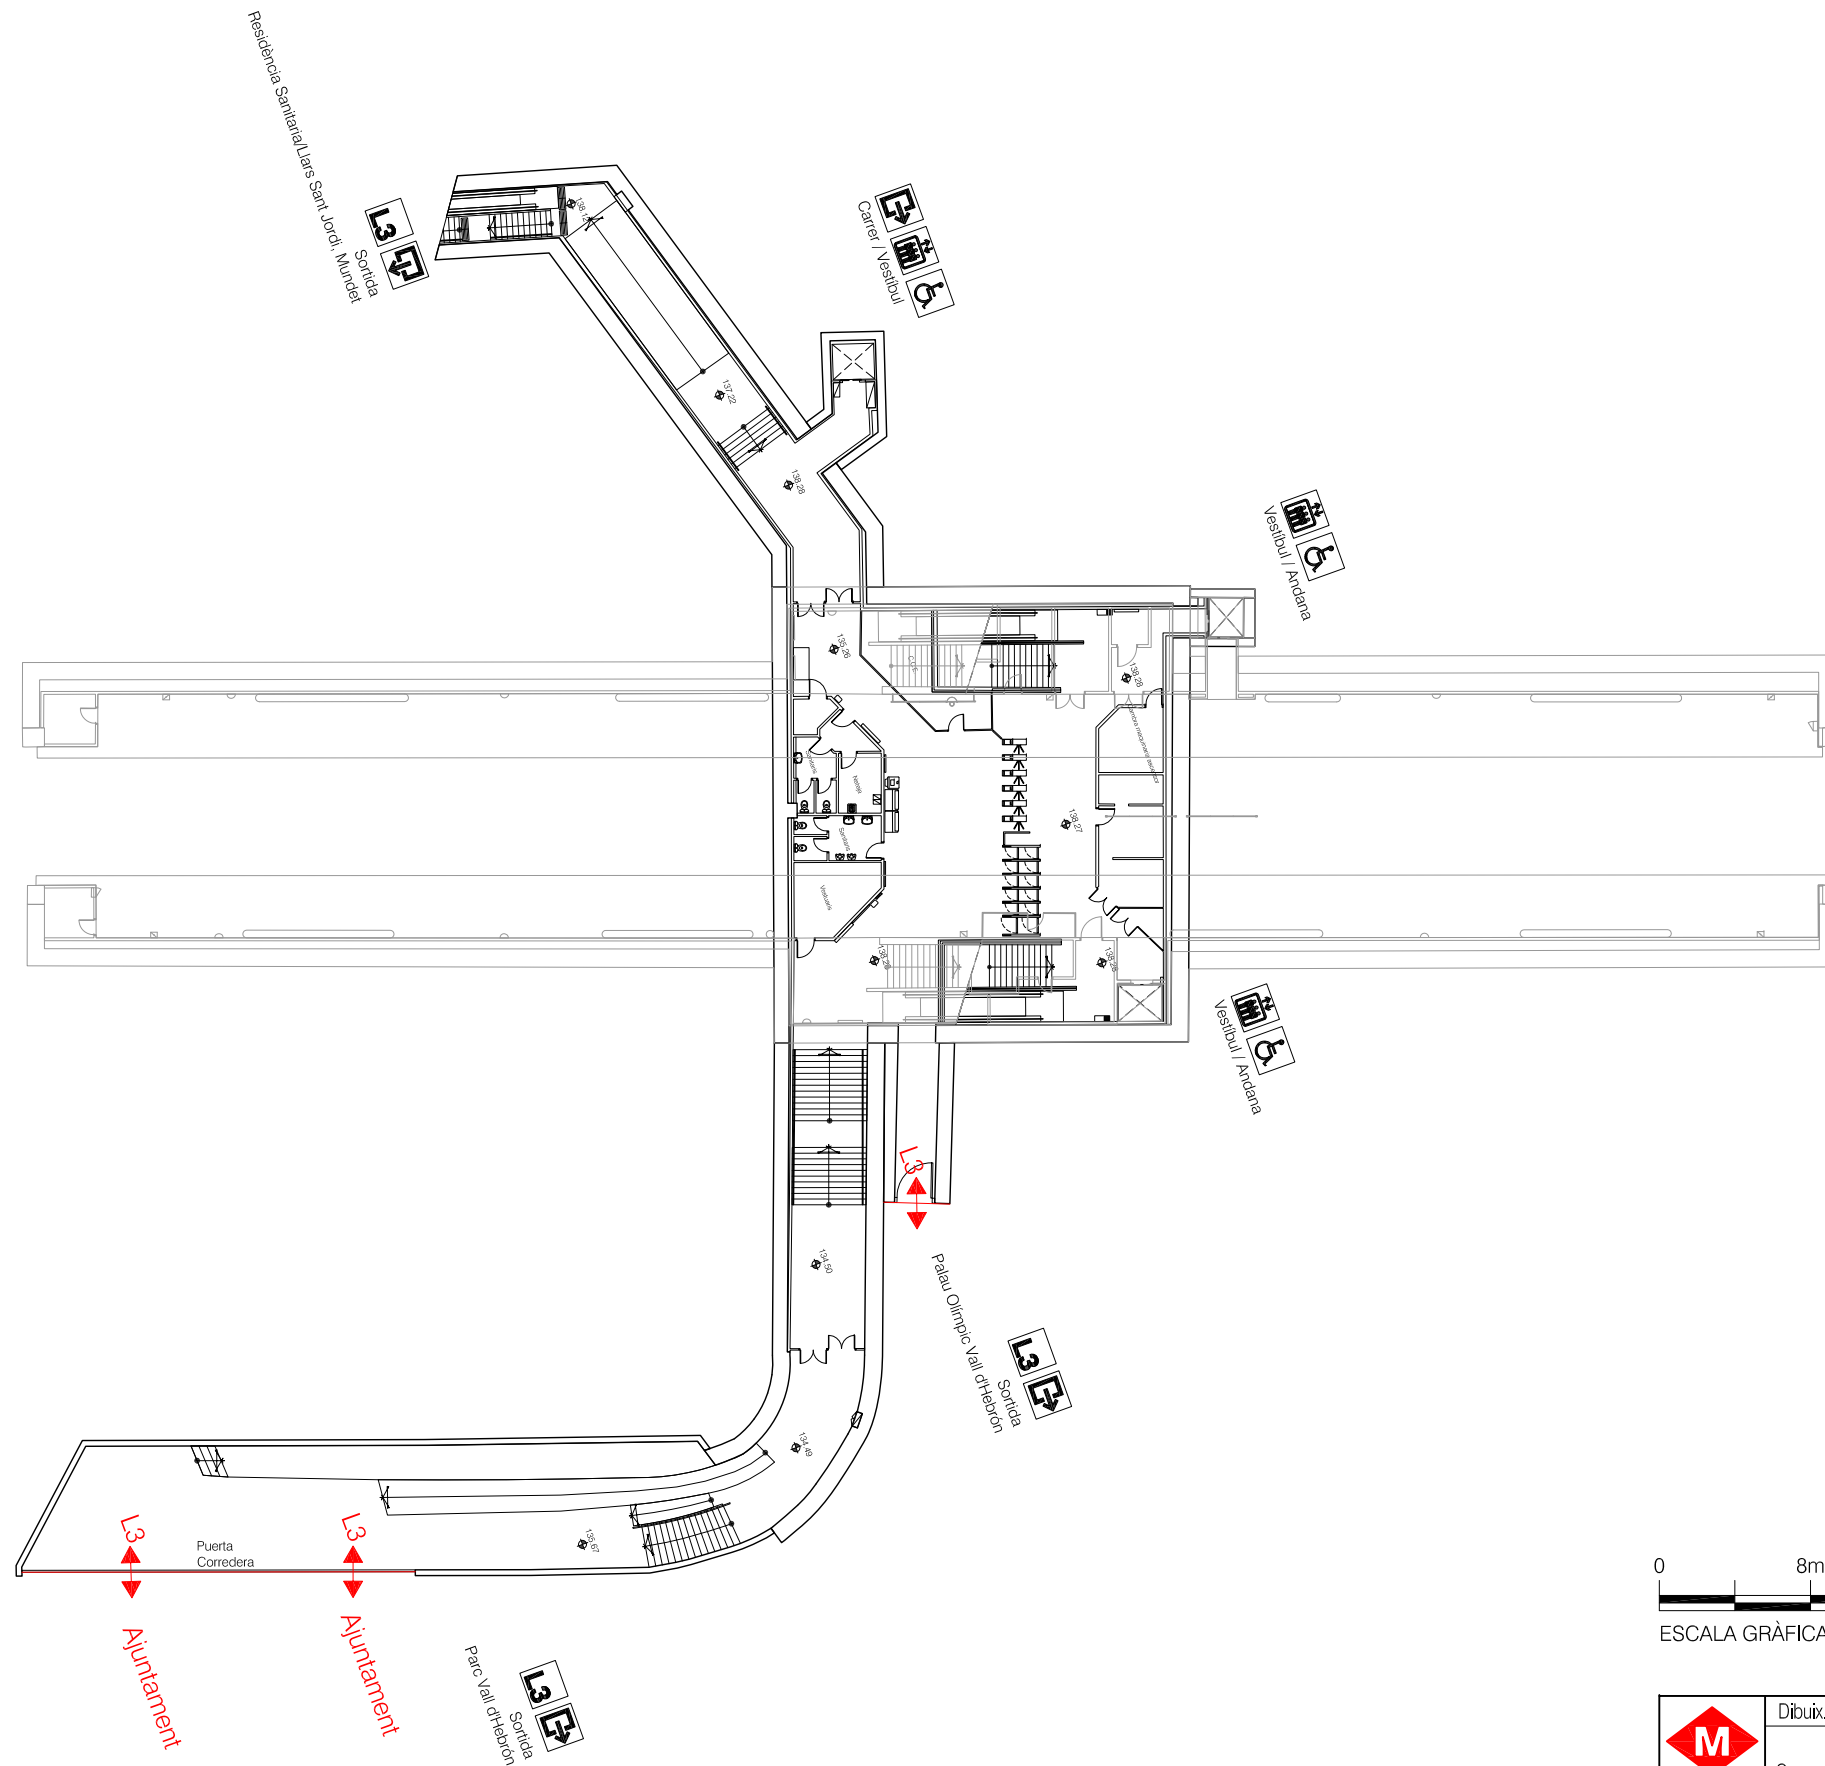

ESCALA GRÀFICA




	Dibuix.	22.04.10	CONSULTOP		Modific. e 13.02.15 C.LOPEZ BARANA ESCALES, 1 ASCENSOR d 25.04.14 S.DELGADO GEOREFERENCIAR C 13.08.13 S.DELGADO MODIFICACIONS NOMS SORTIDAS Observ. Dades Estructurals/Projecte Modificat 998. Proj. PMR'S: GISA TM-01520/-M1/-M2 TMB 1536/1727/1826	
	Compr.					
	Vist					
	ESCALA (de l'original)	LÍNIA 3 ESTACIÓ MONTBAU VESTÍBUL PLANTA				
A3 1:400				Stueix: Stuït:		

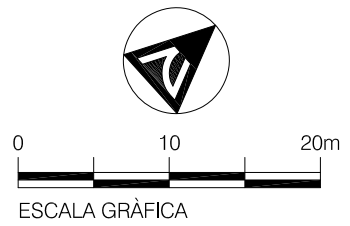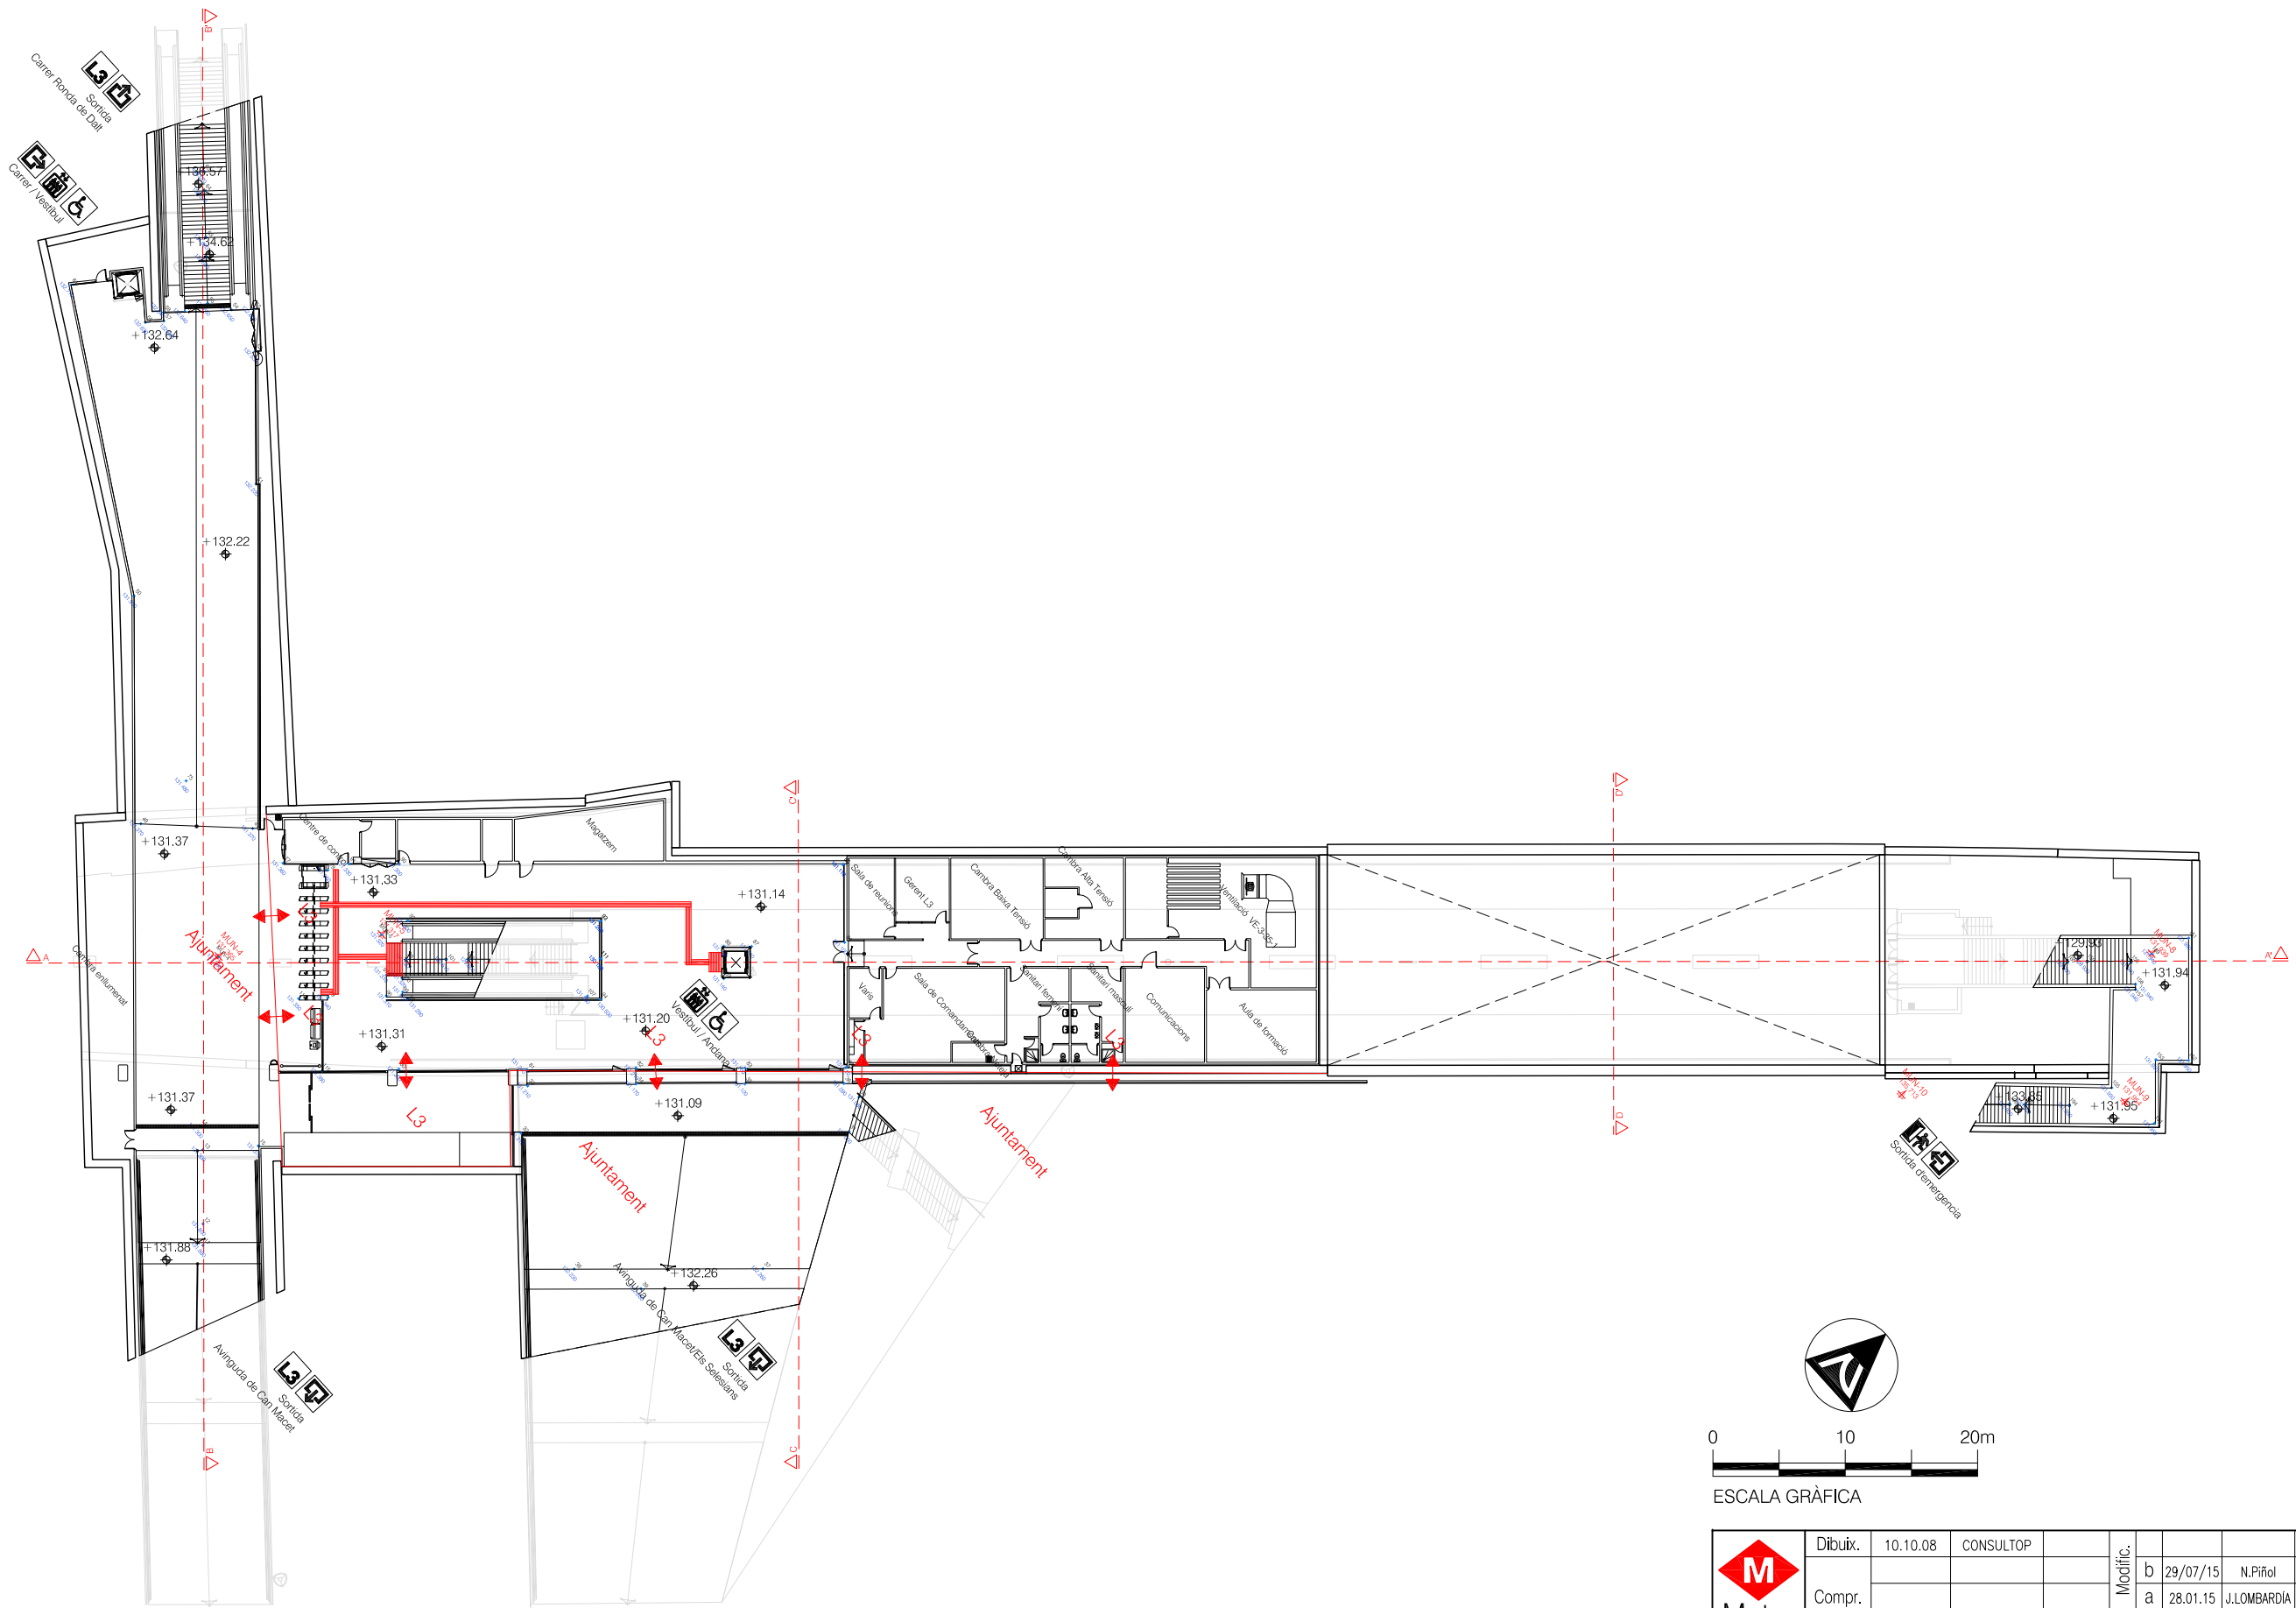


	Dibuix.	10.10.08	CONSULTOP		Modific. Observ.	b	29/07/15	N.Piñol	Actualització
	Compr.					a	28.01.15	J.LOMBARDIA	NORMALITZACIÓ
	Vist								
ESCALA (de l'original)  A3 1:500	LÍNIA 3 ESTACIÓ MUNDET VESTÍBUL PLANTA								41.204  Stueix: Stuit:



L3

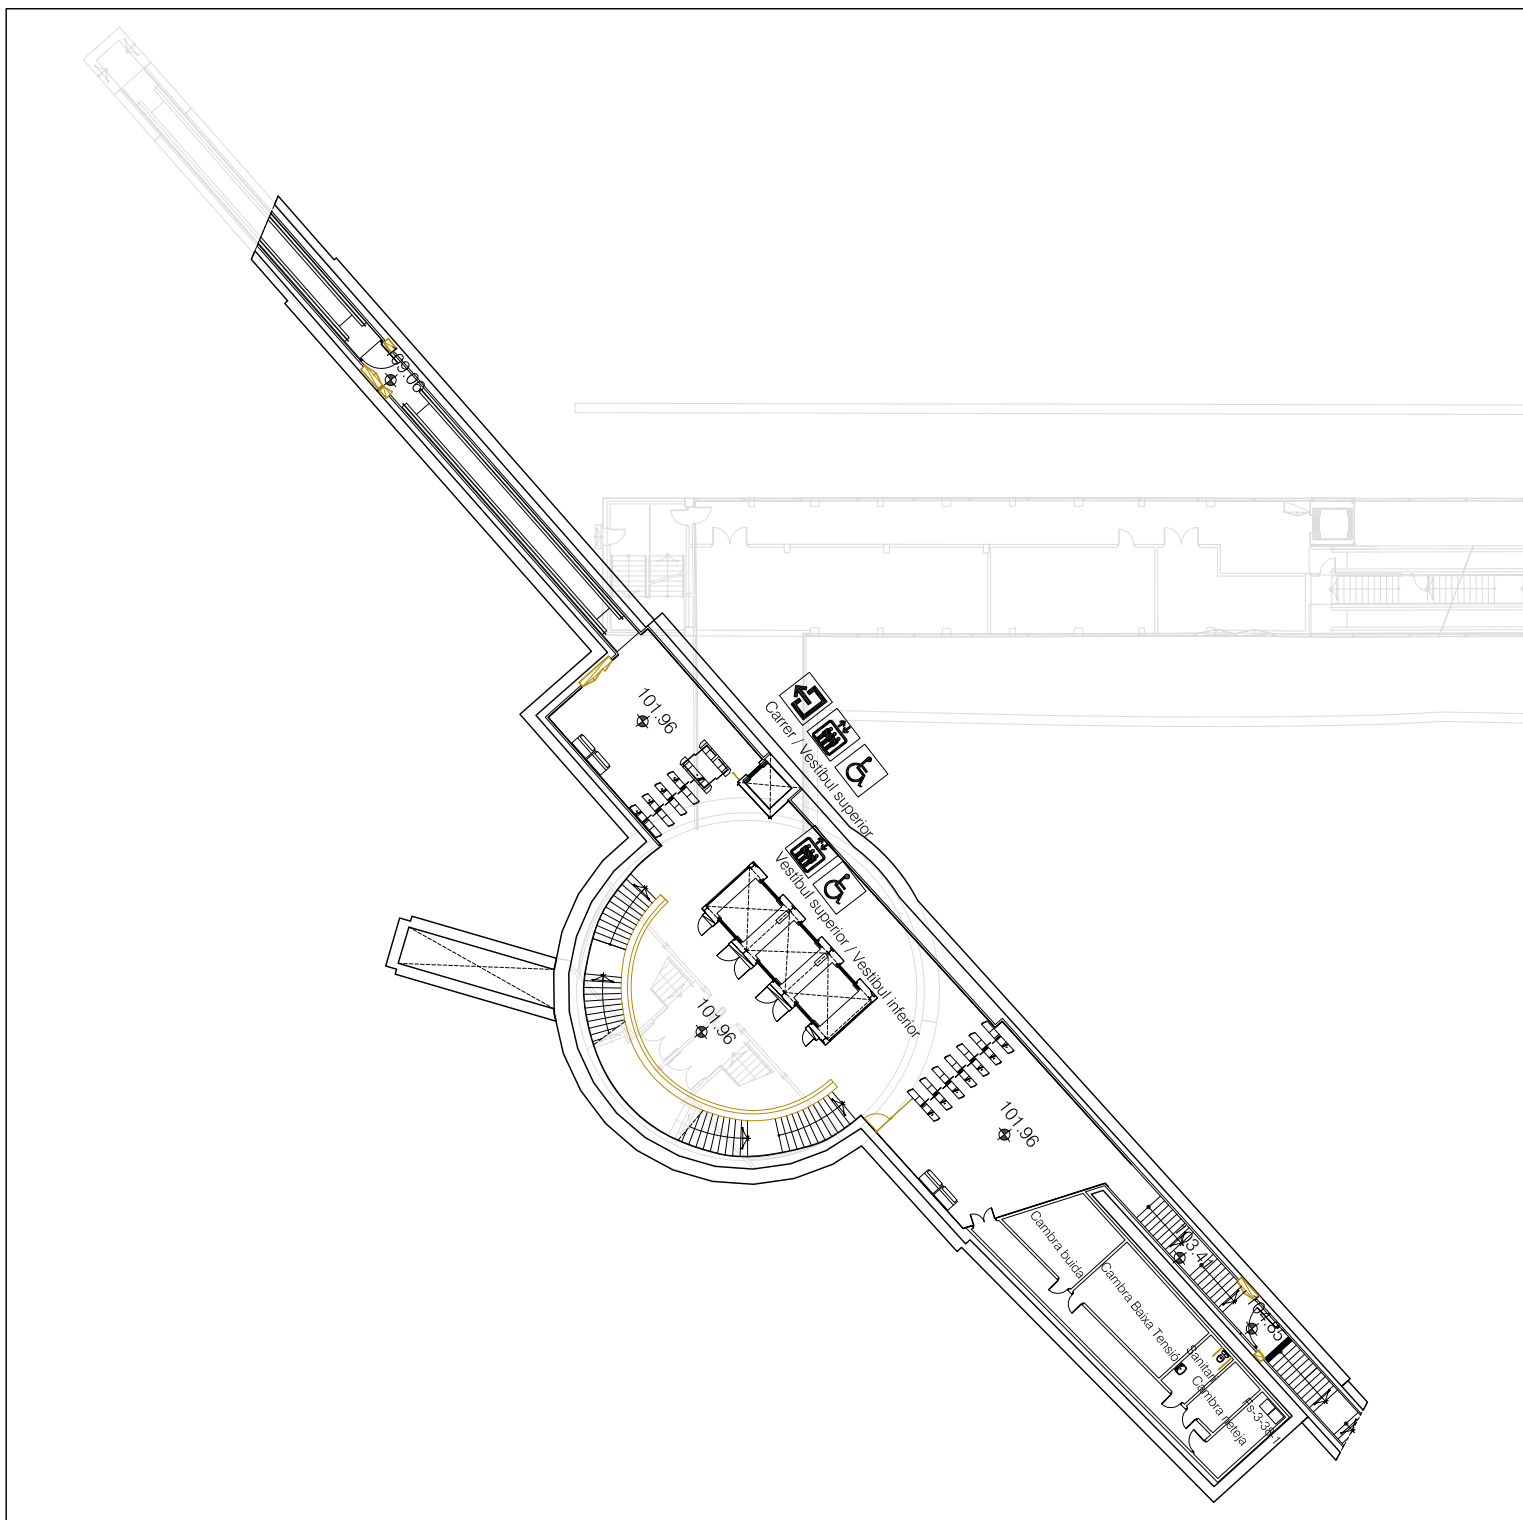

Costat Carrer de les Torres

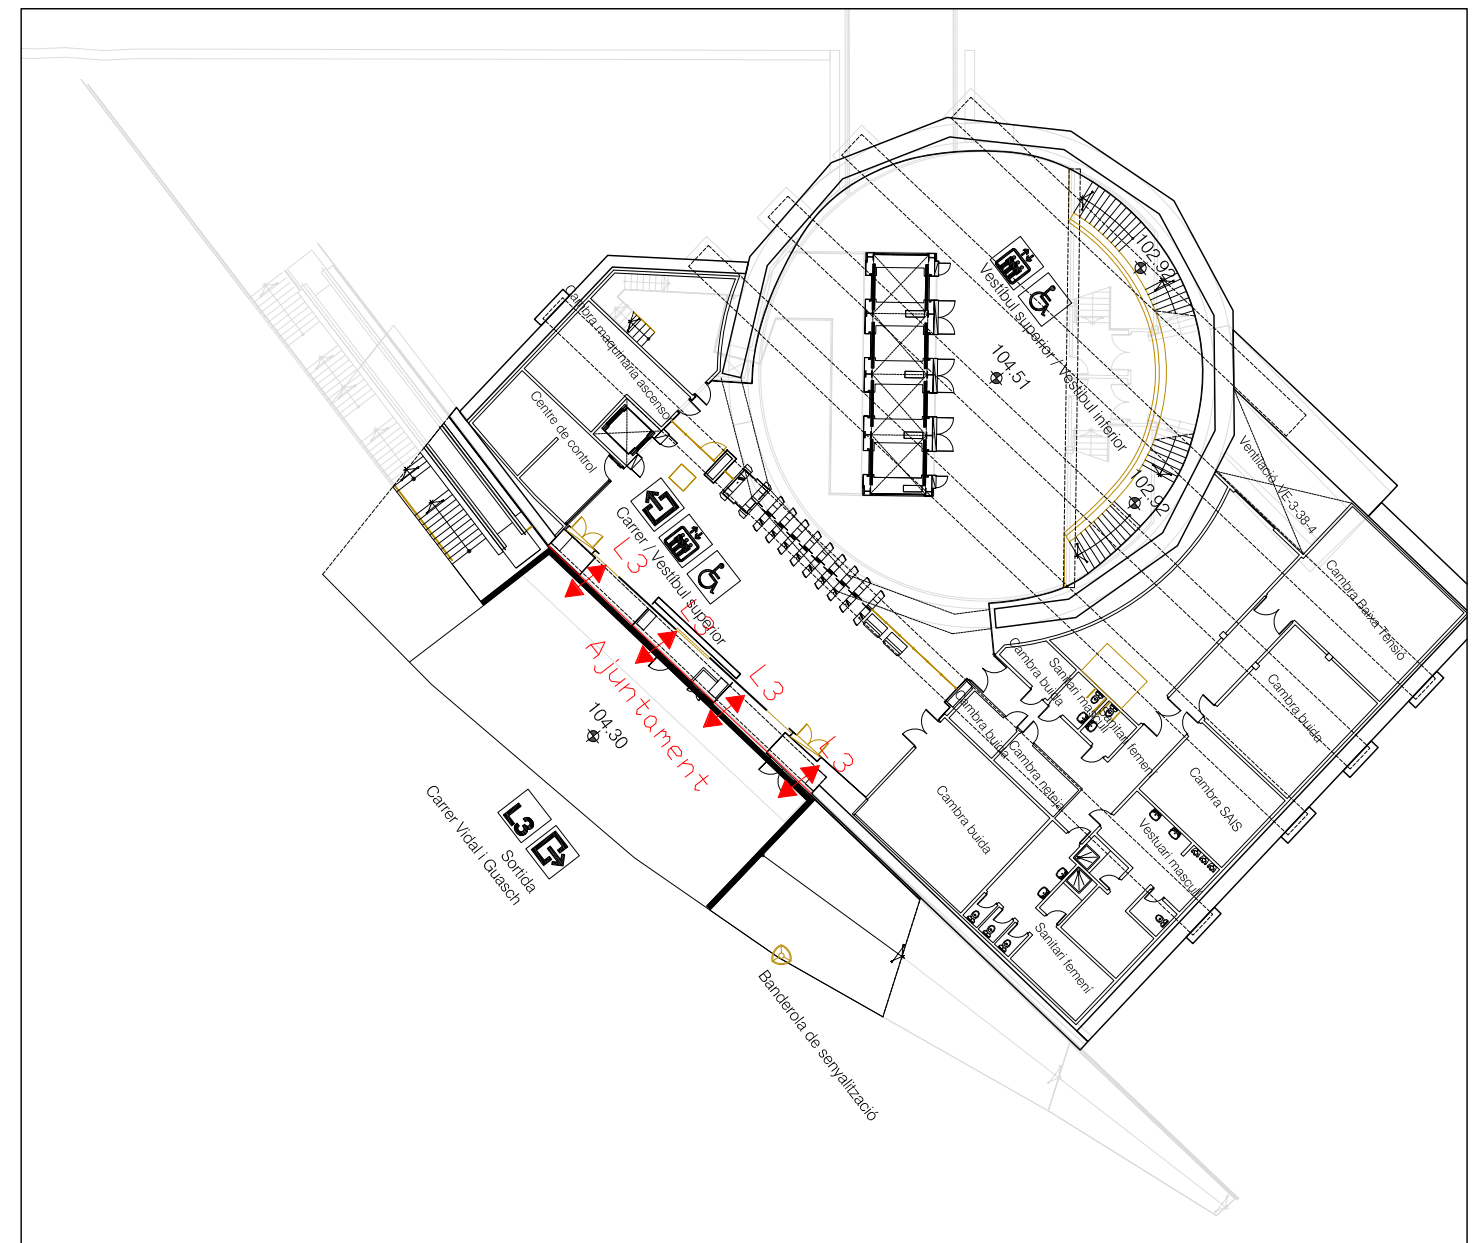

Costat Carrer Vidal i Guasch

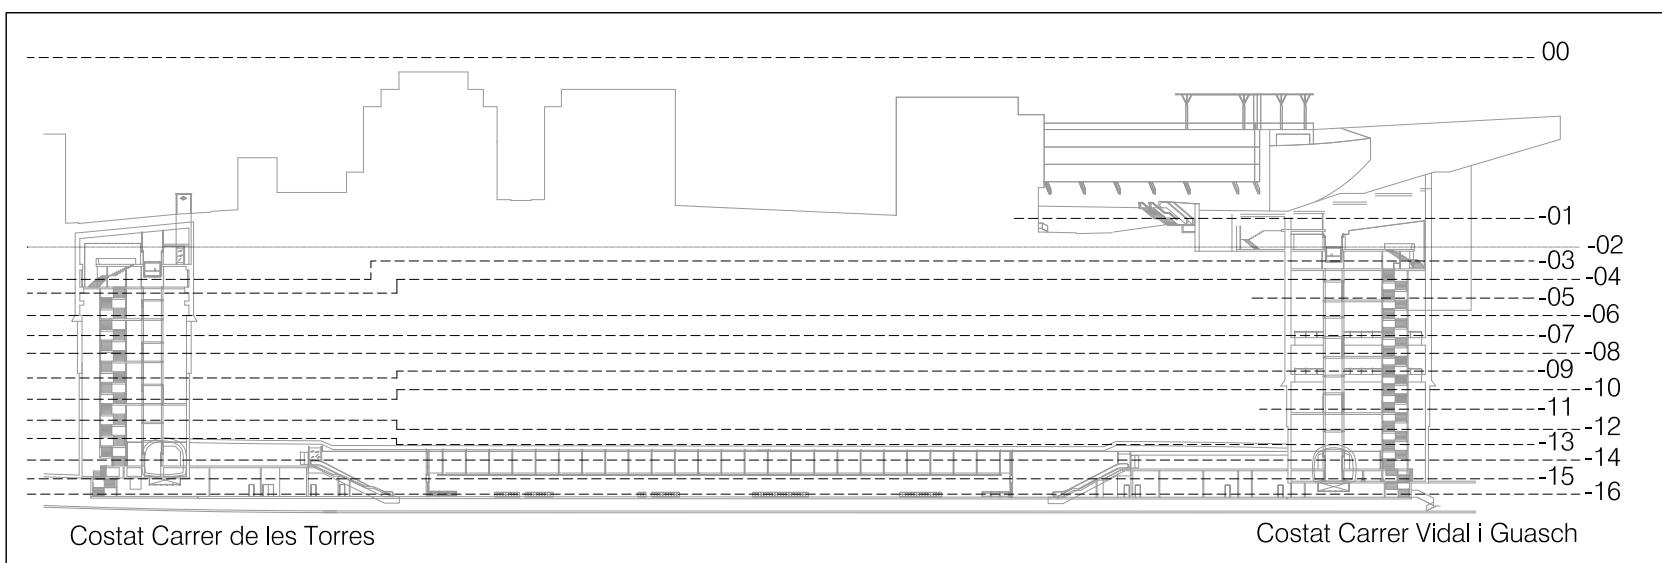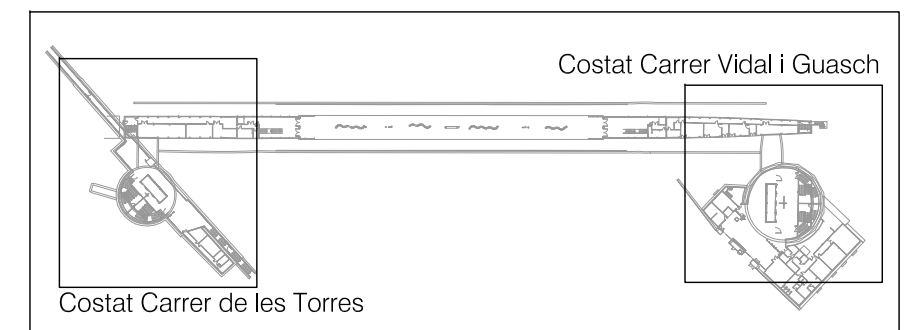

0 8m 16m

ESCALA GRÀFICA

	Dibuix.	12.07.10	N.PIÑOL				
		26.07.10	S.DELGADO				
	Compr.						
	Vist						
	Observ.						
	Modific.	b	04.05.15	N.PIÑOL	Nous nivells		
		a	23.05.2013	J.LOMBARDIA	ESCALA ACCESSOS		



ESCALA (de l'original) A3 1:400

LÍNIA 3  
ESTACIÓ ROQUETES  
VESTÍBULS SUPERIORS NIVELL -2  
COTES C/ VIDAL I GUASCH +104.51,  
C/ DE LES TORRES +101.96. PLANTA

54.940

Stueix:  
Stuït:



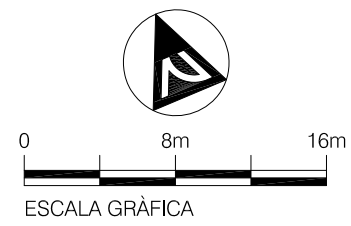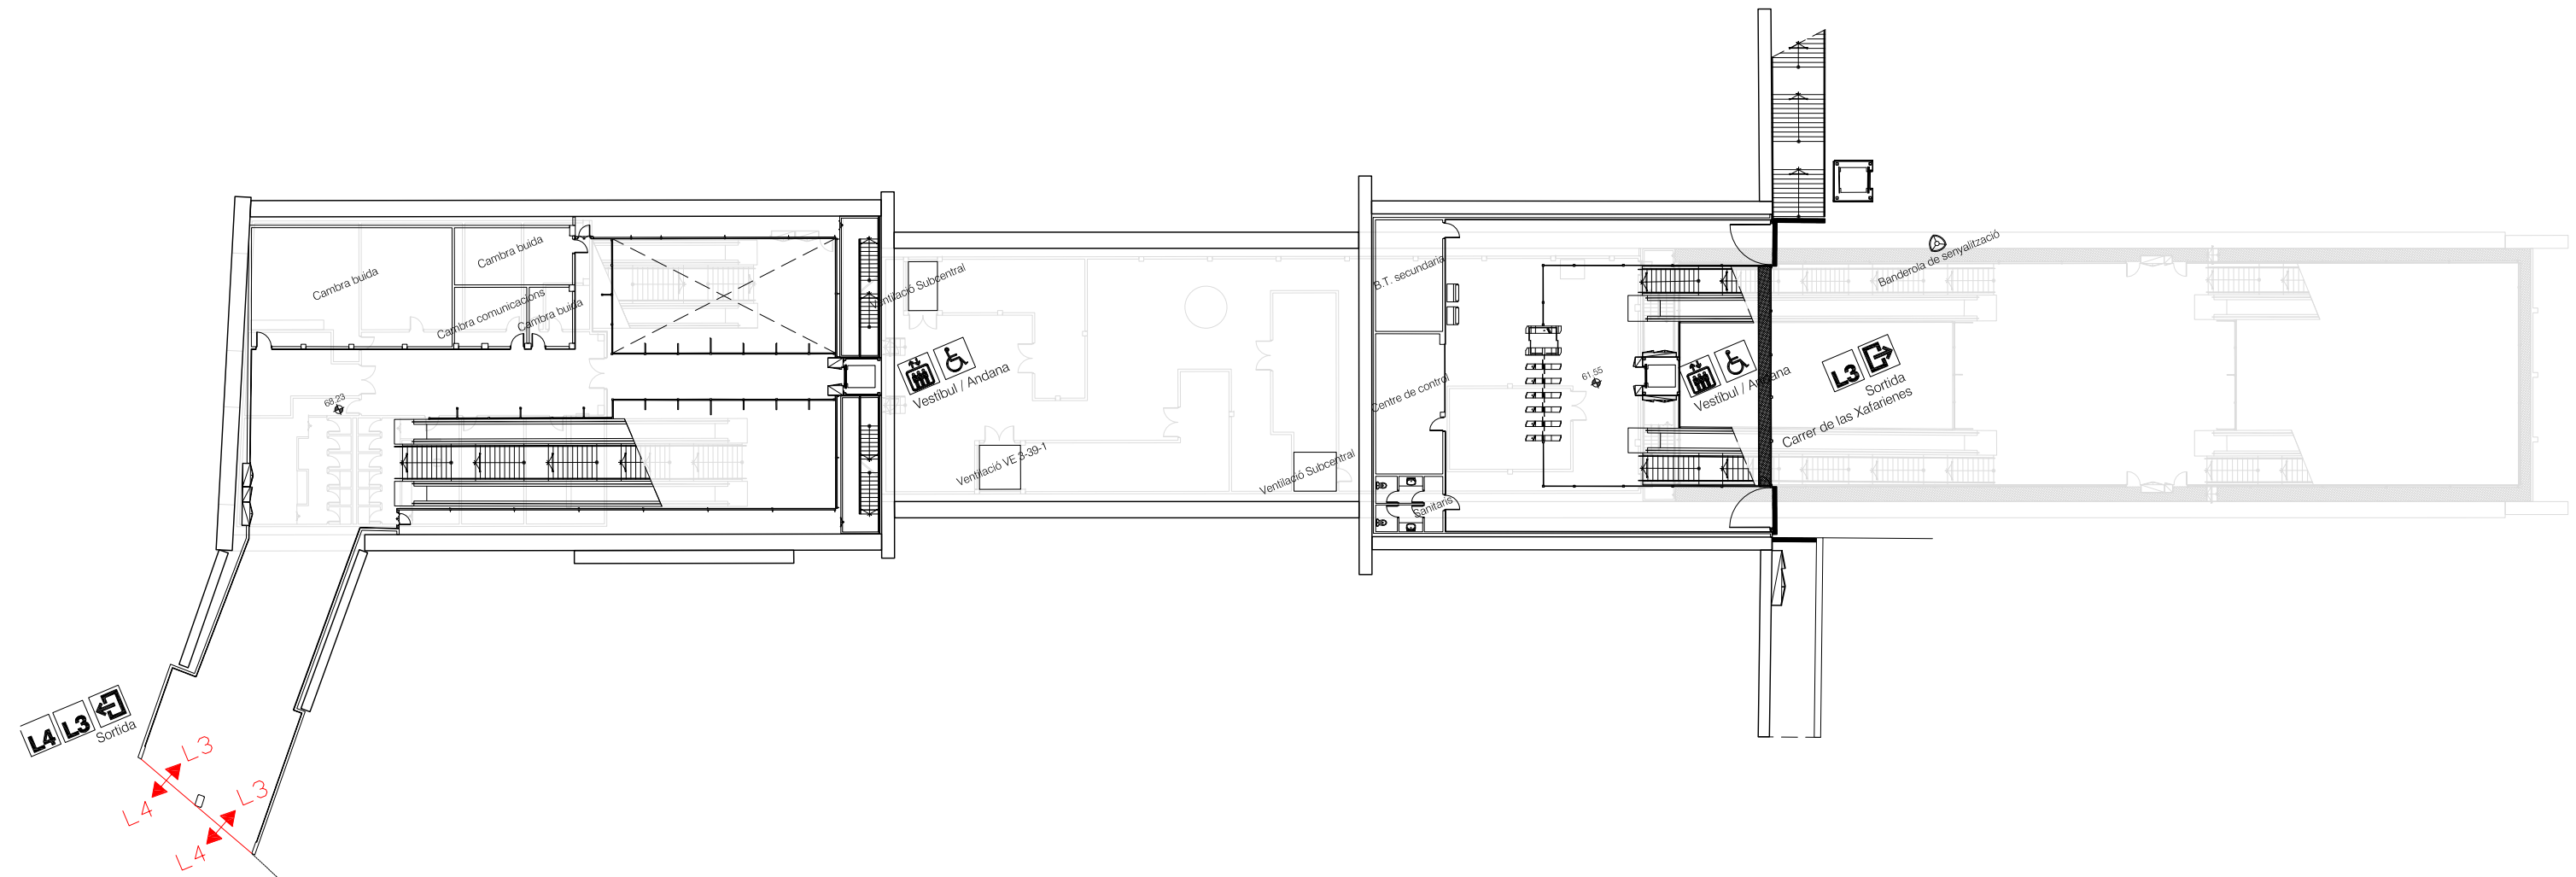

	Dibuix.	14.07.10	N.PIÑOL		Modific.			
		25.07.10	S.DELGADO			b	12.01.15	J.LOMBARDIA
	Compr.				a	16.11.10	C.LÓPEZ	DESPLAÇAR PUNT BASE
	Vist							
ESCALA (de l'original)	LÍNIA 3 ESTACIÓ TRINITAT NOVA NIVELL -1, VESTÍBUL COTAS +68.23, +61.55 PLANTA							53.116
A3 1:400								Stueix: Stuït:

**L3**



## **ANNEX II - MANTENIMENT PREVENTIU**

- **REVISIÓ ANUAL D'ESTACIONS** – Es preveu una sola revisió al llarg del contracte (contracte + prorroga).
  - Es preveu dins del primer semestre de l'any 2025
  - Revisió visual anual de totes les estacions incloses en aquest Plec
  - Lliurament d'un informe on es detalli l'estat d'aquestes estacions per poder elaborar, en el cas que sigui necessari, un sol·licitud amb un pla de reparació de les incidències detectades.
- **REVISIÓ SOTA ANDANES** – Es preveu una sola revisió al llarg del contracte (contracte + prorroga).
  - Es preveu dins del segon semestre de l'any 2025
  - Per a la revisió de sota andana (possible espai confinat) es seguirà el procediment pertinent que s'està elaborant per part de Metro
  - S'haurà de complimentar la fitxa annexa (o similar) de totes les estacions incloses al plec
  - Amb caràcter orientatiu.
    - Línia 1 – 63 andanes
    - Línia 2 – 34 andanes
    - Línia 3 – 47 andanes
- **REPARTIMENT DE SAL ESTACIONS EN PREVISIÓ DE GELADES**
  - Previst anualment al mes de novembre segons indicacions de l'Oficina tècnica MIET
  - Es preveu la distribució d'uns 4 sacs de 12,5kg de sal a totes les estacions incloses al plec, així com la retirada dels sacs obsolets, trencats o en mal estat.
- **NETEJA D'EMBORNALS D'ACCESO D'ESTACIÓ**
  - Es preveu una revisió a tot el llarg del contracte segons les necessitats marcades per l'Oficina Tècnica MIET.
  - Es preveu la neteja de l'embornal així com desguàs amb camió bomba. El subministrament del camió bomba anirà a càrrec de Metro. Es farà acompanyament i col·laboració amb l'empresa especialitzada.
  - En caràcter orientatiu:
    - Línia 1 – 82 accessos – 107 embornals
    - Línia 2 – 34 accessos – 54 embornals
    - Línia 3 – 71 accessos – 96 embornals
- **NETEJA D'EMBORNALS/DESGUASSOS CONFLICTIUS**
  - Revisió quadrimestral prevista per febrer, juny i octubre tant a l'any de contracte com a l'any de la prorroga prevista
  - Es realitzarà visita, control i neteja dels embornals amb mitjans propis. Serà necessària màquina de pressió d'aigua pel resoldre correctiu d'embussos. Sols en casos concrets on no es pugui desembossar s'utilitzarà la comanda de neteges tècniques subministrada per Metro sota coordinació del tècnic MIET responsable del contracte.
  - Es lliurarà informe amb fotos de l'estat dels embornals
    - Neteja embornal interceptor exterior accés Sant Antoni
    - Neteja embornal interceptor exterior accés Canyelles
    - Neteja embornals interiors als itineraris de l'estació Paral·lel
    - Neteja de canals de recollida de Roquetes:
      - Canals posteriors parets regularització d'escales d'obra
      - Canals posteriors parets regularització de passadissos subvestíbul a andana
      - Canals dels pous inferiors (planta soterrani)
    - Neteja manual d'embornals de la coberta del vestíbul de Fontana.
    - Neteja manual d'embornals de la coberta de l'estació Santa Eulàlia (vestíbul i nau andanes).
    - Revisió visual de l'estat del clavegueró de CAP Sants que discorre per l'interior de les nostres dependències.
- **PREVENTIU HIDROCARBURS**
  - Es realitzarà acompanyament de PHS a empresa especialitzada per a realització d'informe (1 nit)
  - Es preveuen 3 revisions al llarg de l'any de contracte i 3 revisions al llarg de la prorroga prevista

NOMBRE ESTACIÓN

FECHA

ANTES DE BAJAR A LA ZONA DE VIAS

Hacer fotografía de la estación

Hay huecos de acceso bajo andén?

SI	NO	<input type="text"/>
----	----	----------------------

Cuantos huecos de acceso hay? (marcarlos en el plano)

Hay cables impidiendo el acceso bajo andén?

SI	NO	<input type="text"/>
----	----	----------------------

Hay trampillas horizontales para acceder al bajo andén?

SI	NO	<input type="text"/>
----	----	----------------------

Hay suciedad en el patio de vías?

SI	NO	<input type="text"/>
----	----	----------------------

Que tipo de suciedad hay?

Se ven filtraciones o presencia de agua en las vías?

SI	NO	<input type="text"/>
----	----	----------------------

BAJO EL ANDÉN

Hacer fotografías bajo el andén

Como está construido el andén? (bigas y bovedillas, hormigón..)

El estado de las bigas en voladizo del borde de andén es

BUENO	MALO	<input type="text"/>
-------	------	----------------------

El estado de las bigas que sostienen el andén es

BUENO	MALO	<input type="text"/>
-------	------	----------------------

El estado general de la estructura del andén es

BUENO	MALO	<input type="text"/>
-------	------	----------------------

Se ve alguna entrada de agua bajo el andén?

SI	NO	<input type="text"/>
----	----	----------------------

Hay algun tubo que desagüe bajo el andén? (ascensores...)

SI	NO	<input type="text"/>
----	----	----------------------

Existe suciedad o escombros bajo el andén?

SI	NO	<input type="text"/>
----	----	----------------------

Que tipo de suciedad hay? (papeles, material de obra...)

Pasan instalaciones por debajo del andén?

SI	NO	<input type="text"/>
----	----	----------------------

Que tipo de instalaciones hay?

COMENTARIOS

---



---



---



---



---



---

### ANNEX 3

#### LLISTAT D'INCIDÈNCIES OBJETE DEL PLEC DES DE GENER 2023 FINS JUNY 2023 (6 mesos)

Aquest llistat és només com a referència per permetre saber la quantitat aproximada i tipologia de les incidències que es poden generar durant el contracte.

El llistat adjunt està ordenat per estació.

Com a Grup Planificador s'estenen les incidències per tema:

E50 – Incidències de ram de paleta (Obres General)

E53 – Incidències de Filtracions i Canalitzacions

E61 – Incidències d'Embornals i Desguassos

Aviso	Fecha de aviso	Campo clasif.	Grupo planif.	Descripción
35464441	21/04/2023	03.19 CT SANTS ESTACIO L3	E53	Filtracions AL CENTRE TRANSFORMACIÓ
35394122	07/01/2023	111 HOSPITAL DE BELLVITGE	E50	Rajoles Paret caida en cabeza via1>>
35398632	14/01/2023	111 HOSPITAL DE BELLVITGE	E53	Filtració amb afectació al Client
35400503	17/01/2023	111 HOSPITAL DE BELLVITGE	E50	Escales de Pedra 004, ESCALON ROTO
35406324	25/01/2023	111 HOSPITAL DE BELLVITGE	E53	FILTRACIÓN EN CABECERA ANDÉN V1
35407881	27/01/2023	111 HOSPITAL DE BELLVITGE	E50	ESCALON ROTO ACCESO VIA 2
35420972	15/02/2023	111 HOSPITAL DE BELLVITGE	E53	V1 CAB SEG. GRUPO BANCOS FILTRACION
35420976	15/02/2023	111 HOSPITAL DE BELLVITGE	E53	En el moment del seguiment la filtració
35420979	15/02/2023	111 HOSPITAL DE BELLVITGE	E53	FILTRACIONES DE VE00 A V1
35420980	15/02/2023	111 HOSPITAL DE BELLVITGE	E53	FILTRACION ENCIMA ESC 2
35424969	21/02/2023	111 HOSPITAL DE BELLVITGE	E61	PICA SALA DESCANSO OBSTRUIDA.
35425995	23/02/2023	111 HOSPITAL DE BELLVITGE	E61	PICA COMEDOR ATASCADA
35433005	05/03/2023	111 HOSPITAL DE BELLVITGE	E50	BALDOSA PARED CAIDA. ESTÁ EN CABINA AAC
35451027	31/03/2023	111 HOSPITAL DE BELLVITGE	E50	Rajola Paret suelta cabv1.esta en cab je
35454798	05/04/2023	111 HOSPITAL DE BELLVITGE	E50	REJA IMBORNAL SE HUNDE (VER NOTA)
35455476	06/04/2023	111 HOSPITAL DE BELLVITGE	E50	Rajoles Sòl camino invid suelta CABEC V1
35473025	02/05/2023	111 HOSPITAL DE BELLVITGE	E50	WC MASCULINO (SILICONA EN PIE DE PICA)
35474740	05/05/2023	111 HOSPITAL DE BELLVITGE	E53	Filtració amb afectació a Circulació -->
35478945	10/05/2023	111 HOSPITAL DE BELLVITGE	E61	Agua sale de urinario masculino
35482020	15/05/2023	111 HOSPITAL DE BELLVITGE	E53	Filt afectació al Client. pudor clavegue
35487127	22/05/2023	111 HOSPITAL DE BELLVITGE	E61	Embús Lavabo orinari masculí
35494084	01/06/2023	111 HOSPITAL DE BELLVITGE	E61	Sanitari Embussat masculi
35494169	01/06/2023	111 HOSPITAL DE BELLVITGE	E61	Urinario izqdo tarda en tragar
35495973	04/06/2023	111 HOSPITAL DE BELLVITGE	E50	Rajoles Paret AL LADO SALIDA EMERGENCIA
35497502	07/06/2023	111 HOSPITAL DE BELLVITGE	E50	RACHOLAS CGE NO SELLADAS A PARED
35511384	25/06/2023	111 HOSPITAL DE BELLVITGE	E53	Caída de barro de techo bóveda -->
35420994	15/02/2023	112 BELLVITGE	E53	FILTRACION AND VIA 1 JUNTO ASC 2
35420993	15/02/2023	112 BELLVITGE	E53	FILTRAC DE TECHO A ANDEN V2 CABECERA
35420991	15/02/2023	112 BELLVITGE	E53	FILTRACION AND V2 SALIDA ASC3
35421198	16/02/2023	112 BELLVITGE	E53	Filtració a ascensor
35431521	02/03/2023	112 BELLVITGE	E53	FILTRACIONES
35438094	12/03/2023	112 BELLVITGE	E50	Agua saliendo de cabera V2 ->
35452909	03/04/2023	112 BELLVITGE	E50	1 RAJOLA PARED TRENCADA PASSADÍS acces m
35472303	01/05/2023	112 BELLVITGE	E50	FALTA CARBURUNDUN EN DOS ESCALONES
35474125	04/05/2023	112 BELLVITGE	E53	Filtració amb afectació a Circulació
35507813	20/06/2023	112 BELLVITGE	E53	Filtracions afecta luminaria techo ASC 3
35420857	15/02/2023	113 AV. CARRILET	E53	Filtración cabecera y mitad andén v1
35420859	15/02/2023	113 AV. CARRILET	E53	Filtración mitad y cabecera andén v2
35420858	15/02/2023	113 AV. CARRILET	E53	Filtración mitad pasillo frente ascensor
35422464	17/02/2023	113 AV. CARRILET	E50	BALDOSA SUELTA EN CABECERA V2
35428383	27/02/2023	113 AV. CARRILET	E53	Filtració amb afectació al Client
35453515	04/04/2023	113 AV. CARRILET	E50	cab.via1 baldosas pared rotas
40020967	13/04/2023	113 AV. CARRILET	E50	REVISIÓ+SANEJAMENT ESCROSTONAMENT
35484103	18/05/2023	113 AV. CARRILET	E53	Filtracions continuas foso ascensor.
35506408	19/06/2023	113 AV. CARRILET	E53	FILTRACIONES POZO ASCENSOR
35415007	07/02/2023	114 RAMBLA JUST OLIVERAS	E53	Filtració amb afectació al Client AND V1

35428337	26/02/2023	114 RAMBLA JUST OLIVERAS	E53	FILTRACION LLUVIA CAE MEDIO AN02
35428338	26/02/2023	114 RAMBLA JUST OLIVERAS	E53	FILTRACION LLUVIA CAE SOBRE CABINA AAC
35428901	27/02/2023	114 RAMBLA JUST OLIVERAS	E53	FILTRACION PER PLUJA
35434166	06/03/2023	114 RAMBLA JUST OLIVERAS	E53	Filtració borde anden v2 cab
35440639	15/03/2023	114 RAMBLA JUST OLIVERAS	E50	Falta azulejo soporte barandilla escaler
35486234	21/05/2023	114 RAMBLA JUST OLIVERAS	E50	18 Rajoles Paret caidas ac rambla just
35498791	08/06/2023	114 RAMBLA JUST OLIVERAS	E53	Filtració cap v2 zona vies
35501126	11/06/2023	114 RAMBLA JUST OLIVERAS	E50	Falta baldosa mitad de anden
35396757	11/01/2023	115 CAN SERRA	E50	Varias baldosas pared via 2 caídas
35407404	27/01/2023	115 CAN SERRA	E50	ESGLAÓ TRENCA T Escala de Pedra AND.V2-VE
35428330	26/02/2023	115 CAN SERRA	E50	deterioro general de los escalones v2
35451979	01/04/2023	115 CAN SERRA	E50	Rajoles Paret -->
35456170	08/04/2023	115 CAN SERRA	E50	Rajoles Sòl trencada VE00
35494043	01/06/2023	115 CAN SERRA	E50	PORTA ACCÉS PATI VENT.ESTACIÓ NO OBRE
35503298	14/06/2023	115 CAN SERRA	E50	Hya que poner cemento suelo. esc 1>
35505936	18/06/2023	115 CAN SERRA	E50	Rajoles Sòl - JUNTO VAL 3 - 2 PARTIDAS
35512111	26/06/2023	115 CAN SERRA	E50	2 Rajoles es mouen subvestibul and Via 1
35451653	01/04/2023	116 FLORIDA	E50	baldosas caidas pared caidas y bufadas
35461786	17/04/2023	116 FLORIDA	E61	NO TRAGA PILETA CUARTO LIMPIEZA
35503359	14/06/2023	116 FLORIDA	E50	Grieta pared V2 antes de la escalera
35428351	26/02/2023	117 TORRASSA	E53	FILTRACION INTERIOR SDA.EMERG. CAP V2>>
35428671	27/02/2023	117 TORRASSA	E53	cua an02 sobre banc i terra
35472978	02/05/2023	117 TORRASSA	E50	3º RAJOLA PARED DERECHA LEVANTADA
35479563	11/05/2023	117 TORRASSA	E61	desagüe delante del BT
35495544	03/06/2023	117 TORRASSA	E53	Filtracion COLA VIA 2
35408251	28/01/2023	118 SANTA EULÀLIA	E50	malos olores cabina
35415008	07/02/2023	118 SANTA EULÀLIA	E53	Filtració amb afectació al Client CUA V2
35420842	15/02/2023	118 SANTA EULÀLIA	E53	Filtració amb afectació al Client cua v2
35434658	07/03/2023	118 SANTA EULÀLIA	E50	TAPAR AGUJERO
35441847	17/03/2023	118 SANTA EULÀLIA	E61	Embús Sanitari femeni
35479257	11/05/2023	118 SANTA EULÀLIA	E53	FILTRACIÓ sostre cua an02 de pluja.
35481566	14/05/2023	118 SANTA EULÀLIA	E53	Filtració amb afectació al Client cua v2
35503301	14/06/2023	118 SANTA EULÀLIA	E61	Embús Lavabo masculi
35514869	30/06/2023	118 SANTA EULÀLIA	E61	EMBUS LAVABO FEMENI
35514739	30/06/2023	118 SANTA EULÀLIA	E61	Embús Sanitari
35450508	30/03/2023	119 MERCAT NOU	E53	Filtració afectació Circulació MEDIO VI1
35454129	04/04/2023	119 MERCAT NOU	E50	Rajola balla cami invidents cua v2
35506612	19/06/2023	119 MERCAT NOU	E50	PICA CAMBRA NETEJA SUELTA
40018948	10/01/2023	120 PLAÇA DE SANTS (L1)	E50	APLACAT RAJOLA CAIGUT
35439932	14/03/2023	120 PLAÇA DE SANTS (L1)	E50	4 Baldosas se mueven (adoquines)
35439936	14/03/2023	120 PLAÇA DE SANTS (L1)	E50	3 Baldosas de pico sueltas cola v1
35439929	14/03/2023	120 PLAÇA DE SANTS (L1)	E50	Falta carborundum escalera a L5
35451288	31/03/2023	120 PLAÇA DE SANTS (L1)	E50	2 escalones desgatas y falta un trozo
35460274	14/04/2023	120 PLAÇA DE SANTS (L1)	E50	FALTA CARBORUNDUM SDA ALCOLEA
35472889	02/05/2023	120 PLAÇA DE SANTS (L1)	E50	ESQUINA ESCALON ROTO
35481530	14/05/2023	120 PLAÇA DE SANTS (L1)	E53	Filtracions
35485292	19/05/2023	120 PLAÇA DE SANTS (L1)	E53	FILTRACIONES PER PLUJA ITINERARI VE00-V1
35490057	26/05/2023	120 PLAÇA DE SANTS (L1)	E50	Escales de Pedra carborundum falta. Nota

35490058	26/05/2023	120 PLAÇA DE SANTS (L1)	E50	4 Rajoles Sòl sueltas
35494742	02/06/2023	120 PLAÇA DE SANTS (L1)	E50	BALDOSA SUELO JUNTO CAMINO INVIDENTE V1
35494922	02/06/2023	120 PLAÇA DE SANTS (L1)	E50	Escalón roto junto escalera mec2
35510581	24/06/2023	120 PLAÇA DE SANTS (L1)	E50	FALTA TROZO 1 ESCALON ESC PIEDRA
35510582	24/06/2023	120 PLAÇA DE SANTS (L1)	E50	FALTA CARBORUNDUM 5º ESCALON
35514251	29/06/2023	120 PLAÇA DE SANTS (L1)	E50	2 baldosas sueltas junto camino invide
35395871	10/01/2023	121 HOSTAFRANCS	E53	Filtració en Escala Mecànica
35395870	10/01/2023	121 HOSTAFRANCS	E53	Filtració afectació al Client acceso V00
35425985	23/02/2023	121 HOSTAFRANCS	E53	Filtracio CAPCELERA V1
35481531	14/05/2023	121 HOSTAFRANCS	E53	Filtracions meitat v1 i cua v2
35485454	20/05/2023	121 HOSTAFRANCS	E53	FILTRACIONES PER PLUJA cap an01
35488936	25/05/2023	121 HOSTAFRANCS	E53	FILT DAVANT ASC1 PARET
35496885	06/06/2023	121 HOSTAFRANCS	E50	Rajoles Sòl /VST03
35395065	09/01/2023	122 ESPANYA (L1)	E53	goteras en el techo lavabo masc
35397665	13/01/2023	122 ESPANYA (L1)	E50	planxa met terra aixecada.nota
35401949	19/01/2023	122 ESPANYA (L1)	E53	FILTRACION PARED WC MASCUL
35411776	02/02/2023	122 ESPANYA (L1)	E53	FILTRACIÓN TECHO LAVABO MASCULINO
35420948	15/02/2023	122 ESPANYA (L1)	E53	PASILLO HACIA EXPOSICION FILTRACI
35428576	27/02/2023	122 ESPANYA (L1)	E53	FILTRACION EN CAB VIA2
35428578	27/02/2023	122 ESPANYA (L1)	E53	FILTRACION EN VESTIBULO 1 Y SUBVESTIBULO
40019556	09/03/2023	122 ESPANYA (L1)	E53	MANTAS FILTRACIONES DESPENDIDAS
35437800	11/03/2023	122 ESPANYA (L1)	E61	Embús Sanitari LAVABO MASCULINO
35437289	11/03/2023	122 ESPANYA (L1)	E53	FILTRACION LAVABO MASCULINO - TECHO
35440061	15/03/2023	122 ESPANYA (L1)	E50	POSIBLE ESCAPE DE AGUA
35444210	21/03/2023	122 ESPANYA (L1)	E53	FILTRACION EN LAVABO MASC TECHO
35455486	06/04/2023	122 ESPANYA (L1)	E50	ESCALERA GATO CABEC V1 SUELTA
35479086	11/05/2023	122 ESPANYA (L1)	E53	filtracio vest.1 al costat kiosk T-mob
35503231	14/06/2023	122 ESPANYA (L1)	E50	Rajoles Sòl
35505462	17/06/2023	122 ESPANYA (L1)	E50	Salta Pintura techo salidas expo.-Iberia
35507641	20/06/2023	122 ESPANYA (L1)	E53	FILTRACION EN PUENTE ENTRE V1/V2
35512455	27/06/2023	122 ESPANYA (L1)	E50	Rajoles Sòl
35397311	12/01/2023	123 ROCAFORT	E50	TAPA MOCHILA ROTA MODELO SANGRA
35410073	31/01/2023	123 ROCAFORT	E61	Embús w.c masculí.
35415327	07/02/2023	123 ROCAFORT	E53	FILTRACIONES PER PLUJA CUA I CAP V2
35415168	07/02/2023	123 ROCAFORT	E53	Filtracions per pluja
35420959	15/02/2023	123 ROCAFORT	E53	FILTRAC ITINER. ACC SEPUL ASC 1
35422283	17/02/2023	123 ROCAFORT	E53	Filtració v1 pasillo acceso asc.02
35421912	17/02/2023	123 ROCAFORT	E53	Filtracions COLA V2
35426572	24/02/2023	123 ROCAFORT	E53	Filtració amb afectació al Client
35455409	06/04/2023	123 ROCAFORT	E50	Escales de Pedra FALTA CARBURUNDUM
35455406	06/04/2023	123 ROCAFORT	E50	Escales de Pedra FALTA CARBURUNDUM
35457602	11/04/2023	123 ROCAFORT	E50	Reixetes Soltes cua v2
35458411	12/04/2023	123 ROCAFORT	E61	Embús Lavabo
35469722	28/04/2023	123 ROCAFORT	E50	Rajola Sòl cua andana V1 trencada,
35471479	30/04/2023	123 ROCAFORT	E53	Filtració amb afectació al Client
35473868	03/05/2023	123 ROCAFORT	E50	FALTA TROZO DEL CANTO DE UN ESCALON
35481400	14/05/2023	123 ROCAFORT	E50	Rajoles Paret Caiguda pasadis ascensor 3
35481830	15/05/2023	123 ROCAFORT	E53	Filtració amb afectació al Client

35498434	08/06/2023	123 ROCAFORT	E50	Peldaño roto escalera piedra V2-VE00
35502664	13/06/2023	123 ROCAFORT	E61	Reixetes emboçades
35502663	13/06/2023	123 ROCAFORT	E61	Reixetes emboçades
35504584	16/06/2023	123 ROCAFORT	E50	tros de rajola mig v1 suelta -->
35514631	30/06/2023	123 ROCAFORT	E50	BALDOSA BLANCA (PATIÓ VIAS) ROTA
35393545	06/01/2023	124 URGELL	E50	TROZO DE PELDAÑO SUELTO
35393532	06/01/2023	124 URGELL	E50	FALTA CARBURUNDUM PELDAÑO SUPERIOR
35402316	20/01/2023	124 URGELL	E53	capcelera and v1
35405236	24/01/2023	124 URGELL	E61	Embús Sanitari
35406895	26/01/2023	124 URGELL	E53	Filtració amb afectació al Client Anden
35415818	08/02/2023	124 URGELL	E53	Filtració afectació Client Passadís ASC2
35419911	14/02/2023	124 URGELL	E50	Rajoles Paret
35420933	15/02/2023	124 URGELL	E53	JTO ASC 2 EN ANDEN V1
35420954	15/02/2023	124 URGELL	E53	CLIENTE INTERNO FILTRACI CABINA AAC
35420935	15/02/2023	124 URGELL	E53	VESTO JTO ASC2
35422253	17/02/2023	124 URGELL	E50	registro metal.levantado junto a imborn-
35421887	17/02/2023	124 URGELL	E53	Filtració amb afectació al Client CAB V1
35427048	24/02/2023	124 URGELL	E53	Filtració V2 passadís cap a ascensor
35432351	04/03/2023	124 URGELL	E53	Filtracions
35435950	09/03/2023	124 URGELL	E50	Reixeta solta cua v1
35442960	19/03/2023	124 URGELL	E61	EMBUS LAVABO MASCULI
35448163	27/03/2023	124 URGELL	E50	Falten 2 Rajoles Paret acceso Villarroel
35450959	31/03/2023	124 URGELL	E53	FILTRACION CABECERA ANDEN V1
35456186	08/04/2023	124 URGELL	E53	Filtració amb afectació al Client>>
35456684	09/04/2023	124 URGELL	E53	Filtració amb afectació al Client
35460059	14/04/2023	124 URGELL	E53	Filtració amb afectació al Client ves1
35471850	01/05/2023	124 URGELL	E53	Filtració cabecera via 1
35476214	07/05/2023	124 URGELL	E53	filtració via 1 costat asc.
35480376	12/05/2023	124 URGELL	E53	Filtració amb afectació al Client
35481364	14/05/2023	124 URGELL	E50	Rajoles Paret caída frente asc 03
35490701	27/05/2023	124 URGELL	E61	Embús imbornal cabecera via 1
35493169	31/05/2023	124 URGELL	E50	FALTA CARBORUNDUM ACC COMPTE URGELL
35494062	01/06/2023	124 URGELL	E53	FILTRACIONES ESC OBRA 0256
40021438	28/06/2023	124 URGELL	E50	REPARACIÓ PAVIMENT PER RETIRADA SELECTIU
35514024	29/06/2023	124 URGELL	E50	Rajoles Paret
35515110	30/06/2023	124 URGELL	E61	Reixetes emboçades
35400665	17/01/2023	125 UNIVERSITAT (L1)	E53	Filtracions (Delante PUNT TMB)
35411483	02/02/2023	125 UNIVERSITAT (L1)	E61	Desguassí Obstruït URINARIO BAÑO
35418435	12/02/2023	125 UNIVERSITAT (L1)	E50	camí invidents foradat (risc caiguda)
35420926	15/02/2023	125 UNIVERSITAT (L1)	E53	filtraciones cola/cabecera y mitad V1
35420921	15/02/2023	125 UNIVERSITAT (L1)	E53	Filtració COLA V2 GRANDE
35420922	15/02/2023	125 UNIVERSITAT (L1)	E53	FILTRACIÓ CABECERA V2
35423182	19/02/2023	125 UNIVERSITAT (L1)	E53	Filtració a dependències davant Punt TMB
35428686	27/02/2023	125 UNIVERSITAT (L1)	E53	Filtració afectació Client VAL 05/06.
35429375	28/02/2023	125 UNIVERSITAT (L1)	E53	Filtracion PASILLO LAVABO COLA V2
35430129	01/03/2023	125 UNIVERSITAT (L1)	E50	Rajoles Paret RIESGO CAERSE
35434762	07/03/2023	125 UNIVERSITAT (L1)	E50	PANELADO PARED VIA 1 ROTO>>
35447334	25/03/2023	125 UNIVERSITAT (L1)	E61	Embús Sanitari Masc



35475061	05/05/2023	125 UNIVERSITAT (L1)	E53	Filtració en medio del vestibulo
35476205	07/05/2023	125 UNIVERSITAT (L1)	E53	FILTRACION AL LADO DE ESCALERA Nº2
35481843	15/05/2023	125 UNIVERSITAT (L1)	E53	cua an02 filtració sostre
40021312	19/05/2023	125 UNIVERSITAT (L1)	E50	PECES PAVIMENT TERRATZO ES MOUEN
35490352	27/05/2023	125 UNIVERSITAT (L1)	E53	FILTRACION VESTIBULO
35494524	02/06/2023	125 UNIVERSITAT (L1)	E53	Filtració amb afectació al Client
35500529	10/06/2023	125 UNIVERSITAT (L1)	E50	Rajola Sòl es mou
35503733	15/06/2023	125 UNIVERSITAT (L1)	E53	Filtracions EN PK109+340
35398430	14/01/2023	126 CATALUNYA (L1)	E50	CAIGUDES CASCOTS GUIX CAP V2
35398357	14/01/2023	126 CATALUNYA (L1)	E50	BALDOSA SUELO ROTA>>
35399452	16/01/2023	126 CATALUNYA (L1)	E61	EMBÚS LAVABO MASCULINO
35402153	19/01/2023	126 CATALUNYA (L1)	E50	BALDOSA SUELO ROTA (SE MUEVE)JUNTO ESC.1
35405411	24/01/2023	126 CATALUNYA (L1)	E53	Filtració a dependències de anden a Vest
35407200	26/01/2023	126 CATALUNYA (L1)	E50	Rajoles Sòl rota, ininerari VE01 a V1
35415485	08/02/2023	126 CATALUNYA (L1)	E61	orinari paret wc COL embossat
40019504	10/02/2023	126 CATALUNYA (L1)	E50	PAVIMENT ES MOU
35417874	11/02/2023	126 CATALUNYA (L1)	E53	paret cap an01
35421593	16/02/2023	126 CATALUNYA (L1)	E61	URINARIO LAV. MASCULINO EMBOZADO.
35425434	22/02/2023	126 CATALUNYA (L1)	E61	Embús Urinari pared masculí Gerencia L1
35427565	25/02/2023	126 CATALUNYA (L1)	E61	Embús Sanitari
35428859	27/02/2023	126 CATALUNYA (L1)	E61	Embús Sanitari
35443537	20/03/2023	126 CATALUNYA (L1)	E50	PARED ENTRE PUERTA LAVABO----
35454500	05/04/2023	126 CATALUNYA (L1)	E50	Escales de Pedra EESC0287 ESCALON ROTO
35463154	19/04/2023	126 CATALUNYA (L1)	E53	Filtració amb afectació al Client
35464030	20/04/2023	126 CATALUNYA (L1)	E61	Desguassí Obstruït
35471283	30/04/2023	126 CATALUNYA (L1)	E61	Embús WC masculí
35471691	01/05/2023	126 CATALUNYA (L1)	E61	wc femení embozado
35471880	01/05/2023	126 CATALUNYA (L1)	E61	ATASCO WC
35474084	04/05/2023	126 CATALUNYA (L1)	E53	Filtración en V1 pared afectación client
35474939	05/05/2023	126 CATALUNYA (L1)	E61	Desguassí Obstruït
35475152	05/05/2023	126 CATALUNYA (L1)	E61	Embús Lavabo vest masculí
35490123	26/05/2023	126 CATALUNYA (L1)	E53	Filtració afectació al Client. Ver nota
35490896	28/05/2023	126 CATALUNYA (L1)	E61	Embús Sanitari WC MASCULÍ.
35501410	12/06/2023	126 CATALUNYA (L1)	E61	lavabo masculino. EMBOZADO
35503263	14/06/2023	126 CATALUNYA (L1)	E50	lavabo masculino atascado
35506026	18/06/2023	126 CATALUNYA (L1)	E50	TAPA SEIENT WC DESCOLLADA
35509144	22/06/2023	126 CATALUNYA (L1)	E50	Forat en Rajola sòl al costat del lavabo
35509073	22/06/2023	126 CATALUNYA (L1)	E61	Embús Lavabo MASCULINO
35511318	25/06/2023	126 CATALUNYA (L1)	E53	Filtració Tancament Vestíbul / Passadís
35391461	03/01/2023	127 URQUINAONA (L1)	E61	Buida Cuarto limp embozado
35392618	05/01/2023	127 URQUINAONA (L1)	E50	BALDOSAS SUELTAS EN AC BRUC
35396238	11/01/2023	127 URQUINAONA (L1)	E53	Filtració a pared cua V1
35397976	13/01/2023	127 URQUINAONA (L1)	E50	Rajoles caigudes paret itin. VEST1 A V1
35399218	16/01/2023	127 URQUINAONA (L1)	E50	VEST.BRUC SOSTRE CAIGUT.....
35411235	02/02/2023	127 URQUINAONA (L1)	E53	FILTRACION COLA AN02 JUNTO ESC. OBRA
35428983	27/02/2023	127 URQUINAONA (L1)	E53	Filtració a dependències dentro de cabin
35439844	14/03/2023	127 URQUINAONA (L1)	E50	2 Rajoles Paret caidas
40020912	28/03/2023	127 URQUINAONA (L1)	E50	SANEJAR APLACAT TRESPA ANDANES

35451656	01/04/2023	127 URQUINAONA (L1)	E53	FILTRACION ENCIMA ESCALERA OBRA
35479107	11/05/2023	127 URQUINAONA (L1)	E50	balosas suelo suelta frenteTermicosBruc
35480379	12/05/2023	127 URQUINAONA (L1)	E53	Filtració amb afectació al Client
35481840	15/05/2023	127 URQUINAONA (L1)	E53	escales de pedra an02-ve00 filtració
35488221	24/05/2023	127 URQUINAONA (L1)	E50	Desperfecto borde anden cola V1
40021245	24/05/2023	127 URQUINAONA (L1)	E50	PECES PAVIMENT PANOT ES MOUEN
35499155	09/06/2023	127 URQUINAONA (L1)	E53	Filtracions COLA V1 TOCANDO PARED
35506812	19/06/2023	127 URQUINAONA (L1)	E50	Pintura techo desconchada cola andén V2
35508998	22/06/2023	127 URQUINAONA (L1)	E61	Reixetes IMBORNALS emboçades
35418602	12/02/2023	128 ARC DE TRIOMF	E61	Embús Lavabo masculí
35447385	25/03/2023	128 ARC DE TRIOMF	E50	REIXETEA SOLTA CAP V2
35459632	13/04/2023	128 ARC DE TRIOMF	E53	FILTRACION ANTIGUO ACCESO VEST 0
35472972	02/05/2023	128 ARC DE TRIOMF	E50	DESAGÜE PIERDE AGUA.
35475150	05/05/2023	128 ARC DE TRIOMF	E61	taza de water pierde agua desagüe
35475699	06/05/2023	128 ARC DE TRIOMF	E50	ESCALON SUPERIOR MORDIDO EN EL MEDIO.
35482468	16/05/2023	128 ARC DE TRIOMF	E50	Falta Rejilla delante puerta hombre
35403765	22/01/2023	129 MARINA	E61	Embús Sanitari, wc masculino
35420847	15/02/2023	129 MARINA	E53	Filtración dentro salida emerg cab v2
35420845	15/02/2023	129 MARINA	E53	Filtración pared cabecera v2
35427012	24/02/2023	129 MARINA	E50	BARANA TRENCADA SORTIDA AUDITORI
35427008	24/02/2023	129 MARINA	E61	WC cambra neteja fora de servei
35434507	07/03/2023	129 MARINA	E53	FILTRACION CABECERA V2
35438982	13/03/2023	129 MARINA	E50	Rajoles Paret trencada, acc Almogavers
35438984	13/03/2023	129 MARINA	E50	Rajoles Paret trencada and v1
35463498	19/04/2023	129 MARINA	E50	RACHOLAS PARED ROTAS
35463499	19/04/2023	129 MARINA	E50	RACHOLAS PARED ROTAS
35496061	04/06/2023	129 MARINA	E50	faltan rejilla de imbornales via 1 y 2
35499080	09/06/2023	129 MARINA	E50	3 BALDOSAS PARED ROTAS AN02
35501929	12/06/2023	129 MARINA	E61	Emboral emboçades
35501930	12/06/2023	129 MARINA	E61	Embornals emboçades
35503643	14/06/2023	129 MARINA	E61	Desguassí Obstruït Imbornal
35503642	14/06/2023	129 MARINA	E61	Desguassí Obstruït Imbornal
40021355	16/06/2023	129 MARINA	E50	IMBORNAL REJA ROTA
35510258	24/06/2023	129 MARINA	E61	Embús Lavabo femeni
35395652	10/01/2023	130 GLÒRIES	E50	TAPAR AGUJERO RATAS PARTE INF. ESC4
35486988	22/05/2023	130 GLÒRIES	E50	Rajoles Sòl amb afectació GREU -->
35496839	06/06/2023	130 GLÒRIES	E50	DESPRENDIMIENTOS TECHO >>
35512577	27/06/2023	130 GLÒRIES	E50	BALDOSA SUELO SUELTA DELANTE VAL05
35485098	19/05/2023	131 CLOT	E61	DESGUASSÍ OBSTRUÏT (WC MASC.)
35492396	30/05/2023	131 CLOT	E61	Embús Lavabo masc
35404878	23/01/2023	131 CLOT (L1)	E50	2 Rajoles Paret caigudes (guardades CGE)
35413948	06/02/2023	131 CLOT (L1)	E53	Filtració amb afectació al Client
35417723	11/02/2023	131 CLOT (L1)	E53	FILTRACIÓ AND CENTRAL MEITAT
35418977	13/02/2023	131 CLOT (L1)	E53	FILTRACION COLA VIA 1 TECHO
35420896	15/02/2023	131 CLOT (L1)	E53	FILTRACION VEST1 JTO ESC DIRECC VIA 2
35442004	17/03/2023	131 CLOT (L1)	E50	Rajoles Paret
35442470	18/03/2023	131 CLOT (L1)	E53	Filtració amb afectació al Client CAPV1
35442525	18/03/2023	131 CLOT (L1)	E53	filtr. ultimo escalon de VE01 a and. 3

35474698	04/05/2023	131 CLOT (L1)	E50	rejilla suelo junto pdas levantada
35490557	27/05/2023	131 CLOT (L1)	E50	Falten rajoles paret cola via 2
35498343	08/06/2023	131 CLOT (L1)	E50	falta chapa imbornal vestibulo 00
35414988	07/02/2023	132 NAVAS	E53	Filtració afectació al Client AND CENTRA
35416904	10/02/2023	132 NAVAS	E53	Filtracions
35416910	10/02/2023	132 NAVAS	E53	Filtracions (delante ascensor)
35428138	26/02/2023	132 NAVAS	E50	faltan Rajoles Pared en anden v1 y v2
35428139	26/02/2023	132 NAVAS	E50	faltan Rajoles Pared en los dos vestibul
35428602	27/02/2023	132 NAVAS	E53	Filtració pluja centre an03 costatv1
35448104	27/03/2023	132 NAVAS	E50	Rajoles Sòl sueltas, estan en cabina aac
35473251	03/05/2023	132 NAVAS	E50	Rajoles Paret andana v1 TRENCADEA
35480639	13/05/2023	132 NAVAS	E53	Filtracions per pluja, and central
35481804	15/05/2023	132 NAVAS	E53	Filtracions por toda la estación
35488680	24/05/2023	132 NAVAS	E61	IMBORNAL AC.NAVAS DE TOLOSA Obstruït
35491898	29/05/2023	132 NAVAS	E61	Reixetes emboçades
35491704	29/05/2023	132 NAVAS	E53	FILTRACIONES VE00
35494527	02/06/2023	132 NAVAS	E53	FILTRACION ANDEN CENTRAL
35496644	05/06/2023	132 NAVAS	E50	Rajoles paret 12 caidas en cab.v1
35498021	07/06/2023	132 NAVAS	E53	Filtració amb afectació al Client
35506822	19/06/2023	132 NAVAS	E50	Falten 19 Rajoles Paretcabecera andén V2
35391096	02/01/2023	133 LA SAGRERA (L1)	E50	Rajoles Escales de Pedra soltes
35391060	02/01/2023	133 LA SAGRERA (L1)	E53	Filtració amb afectació Client davant DA
35398455	14/01/2023	133 LA SAGRERA (L1)	E50	BALDOSA SUELTA EN VST PRINCIPAL
35401171	18/01/2023	133 LA SAGRERA (L1)	E50	Rajoles Sòl suelta davant cje
35408226	28/01/2023	133 LA SAGRERA (L1)	E50	Escales de Pedra ESGRAO TRENCA FINAL
35415610	08/02/2023	133 LA SAGRERA (L1)	E50	2 BALDOSAS SUELTAS CAMINO INVIDENTES
35425408	22/02/2023	133 LA SAGRERA (L1)	E50	Rajoles Sòl SUELTAS 6 SALIDA GARCILASO
35438663	13/03/2023	133 LA SAGRERA (L1)	E50	RAJOLE SÒL ZONA PEAJE SE MUEVEN VARIAS
35462910	18/04/2023	133 LA SAGRERA (L1)	E50	Rajoles Sòl LEVANTADA VES00
35477850	09/05/2023	133 LA SAGRERA (L1)	E50	MOLTES BALDOSES LEVANTADAS ESCALES
35489209	25/05/2023	133 LA SAGRERA (L1)	E50	Tapa sanitario rota
35490151	26/05/2023	133 LA SAGRERA (L1)	E53	Filtracions per pluja
35492172	30/05/2023	133 LA SAGRERA (L1)	E53	FINLTR GOTA CONTINUA SOBRE DISTRIB 1358
35492937	31/05/2023	133 LA SAGRERA (L1)	E50	Rajoles Sòl DESCANSILLO ESC.OBRA SUELTAS
35494520	02/06/2023	133 LA SAGRERA (L1)	E50	FALTA CARBURUNDUN EN ANDEN (V2)
35505504	17/06/2023	133 LA SAGRERA (L1)	E50	Ancho escalón acces Garcilaso sobresalid
35397429	12/01/2023	134 FABRA I PUIG	E50	Zócalo Pared caído (Zócalo caído en CGE)
35412566	03/02/2023	134 FABRA I PUIG	E50	Reixa imbornal Solta inf acces Socrates
35419696	14/02/2023	134 FABRA I PUIG	E50	Rajoles Paret
35428554	27/02/2023	134 FABRA I PUIG	E53	Filtració CCE espai menjador
35428450	27/02/2023	134 FABRA I PUIG	E53	Filtracions per pluja
35442158	17/03/2023	134 FABRA I PUIG	E50	DESNIVEL SUELO PLANTA INF ACCESO
35453919	04/04/2023	134 FABRA I PUIG	E61	REIXETES SUELTA SALIDA CONCEPCION ARENAL
35460377	14/04/2023	134 FABRA I PUIG	E50	6 rajoles paret soltes
35490165	26/05/2023	134 FABRA I PUIG	E50	FALTA CAMBIAR 3 cajas registro por chapa
40021426	16/06/2023	134 FABRA I PUIG	E50	CANVIAR PAVIMENT AMB DESPERFECTES
35508691	22/06/2023	134 FABRA I PUIG	E53	Fuita d'aigua PK116440
40021443	22/06/2023	134 FABRA I PUIG	E50	CANVIAR TAPA REGISTRE PASSADÍS

35401606	19/01/2023	135 SANT ANDREU	E50	FALTA CARBORUNDUM ESCALON SLDA P. ORFILA
35409077	30/01/2023	135 SANT ANDREU	E50	esc. piedra ve01 a an03 falta carborund.
35420914	15/02/2023	135 SANT ANDREU	E53	Filtración pasillo pl. Orfila -->
35431494	02/03/2023	135 SANT ANDREU	E50	Incidència Genèrica Pintura
35444847	21/03/2023	135 SANT ANDREU	E50	Incidència Genèrica Pintura
35450155	29/03/2023	135 SANT ANDREU	E50	ESC PIEDRA ACCESO FALTA CARBORUNDUM
35455132	06/04/2023	135 SANT ANDREU	E50	PUERTA LADO CABINA DEPENDENCIAS MARCO KO
35455134	06/04/2023	135 SANT ANDREU	E53	FILTRACION LADO DISTRIBUIDORAS VE00
35462145	17/04/2023	135 SANT ANDREU	E50	Rajoles Sòl andana central solta
35478139	09/05/2023	135 SANT ANDREU	E50	Aguero suelo por retirada dispensador V1
35480465	12/05/2023	135 SANT ANDREU	E50	Falta carborundum itneraio acceso a Ve00
35480307	12/05/2023	135 SANT ANDREU	E61	Embús desagüe en WC femenino
35483815	17/05/2023	135 SANT ANDREU	E50	Bald. pared caidas acc01 ascensor exter-
35488988	25/05/2023	135 SANT ANDREU	E50	RAJOLES SÒL aixecada mig andana
35496846	06/06/2023	135 SANT ANDREU	E50	ESCALERA DE PIEDRA (ROTO ESCALON)
35499894	09/06/2023	135 SANT ANDREU	E50	PUERTA ACCESO WC MARCO SUELTO -->
35499893	09/06/2023	135 SANT ANDREU	E50	PUERTA CUARTO DE BAJA MARCO SUELTO -->
35499892	09/06/2023	135 SANT ANDREU	E50	PUERTA CGE MARCO SUELTO -->
35503630	14/06/2023	135 SANT ANDREU	E50	BALDOSA PARED SUELTA VE01 -->
35409660	30/01/2023	136 TORRAS I BAGES	E50	Noveno escalon roto escalera piedra-->
35415154	07/02/2023	136 TORRAS I BAGES	E53	Filtració amb afectació al Client
35415227	07/02/2023	136 TORRAS I BAGES	E53	Filtració amb afectació al Client V2
35428470	27/02/2023	136 TORRAS I BAGES	E53	FILTRACION LLUVIA ANDEN CENTRAL V2-V4
35428457	27/02/2023	136 TORRAS I BAGES	E53	FILTRACION LLUVIA VE01 SDA.SANTA COLOMA
35470410	29/04/2023	136 TORRAS I BAGES	E61	ATASCO LAVABO FEMENINO
35470528	29/04/2023	136 TORRAS I BAGES	E50	TAPA WC MASCULINA ROTA
35487839	23/05/2023	136 TORRAS I BAGES	E50	Escalon roto hacia la mitad de la escale
35488329	24/05/2023	136 TORRAS I BAGES	E61	wc mas embozasdo
35504029	15/06/2023	136 TORRAS I BAGES	E50	DESAGUE PICA ROTO SUBCENTRAL
35391793	03/01/2023	137 TRINITAT VELLA	E50	Rajola blanca paret part superior escala
35420915	15/02/2023	137 TRINITAT VELLA	E53	GOTERA DELANTE CABINA AAC
35425198	22/02/2023	137 TRINITAT VELLA	E50	BALDOSAS PARED RAJADAS EN CAB. VIA 1.
35428531	27/02/2023	137 TRINITAT VELLA	E53	Filtració pluja sobre esc pedra an02
35446247	23/03/2023	137 TRINITAT VELLA	E50	Graó superior falta un tros acc. Barcino
35480116	12/05/2023	137 TRINITAT VELLA	E50	ESCALON ROTO SLDA BARCINO
35487513	23/05/2023	137 TRINITAT VELLA	E61	Reixetes emboçades sortida Barcino
35488828	25/05/2023	137 TRINITAT VELLA	E53	FILTRACIÓ AMB AFECTACIÓ AL CLIENT
35417872	11/02/2023	138 BARÓ DE VIVER	E53	Filtració sostre meitat-cua an02
35434443	07/03/2023	138 BARÓ DE VIVER	E53	Filtració en Escala Mecànica
35434442	07/03/2023	138 BARÓ DE VIVER	E53	Filtració amb afectació al Client
35454452	05/04/2023	138 BARÓ DE VIVER	E61	Embús Sanitari femení
35462389	18/04/2023	138 BARÓ DE VIVER	E50	BALDOSA PARED CAIDA V0 JUNTO ASC 03
35466332	24/04/2023	138 BARÓ DE VIVER	E53	Filtracions FECALES EN TUNEL
35501006	11/06/2023	138 BARÓ DE VIVER	E50	Varios escalones deteriorados salida viu
35398285	14/01/2023	139 SANTA COLOMA	E61	Embús Lavabo femení
35420688	15/02/2023	139 SANTA COLOMA	E53	Filtracions dins del local sindical
35423020	18/02/2023	139 SANTA COLOMA	E50	MASILLA CERRAMIENTO VIA2

35424263	20/02/2023	139 SANTA COLOMA	E50	FALTA Pintura NEGRA TECHO ACCESO
35434868	07/03/2023	139 SANTA COLOMA	E61	Desguassí Obstruït
35434727	07/03/2023	139 SANTA COLOMA	E53	FILTRACION SOBRE ESCALERA 2
40019554	09/03/2023	139 SANTA COLOMA	E53	FILTRACIÓ SOBRE ESC. MEC 4
35446242	23/03/2023	139 SANTA COLOMA	E50	Falta losa pared en dependencia -->
35476036	06/05/2023	139 SANTA COLOMA	E53	FUERTE OLOR TUNEL ENTRE 139E -138E>>>
35480814	13/05/2023	139 SANTA COLOMA	E50	lavabo roto masculino
35507824	20/06/2023	139 SANTA COLOMA	E50	LAMA TECHO SOBRE CALDERA ROTA
35417529	10/02/2023	140 FONDO (L1)	E50	desprendimiento en vias andén v1
35420028	14/02/2023	140 FONDO (L1)	E50	Inodoro suelto
35420960	15/02/2023	140 FONDO (L1)	E53	FILTRACION COLA AND VIA 2
35420956	15/02/2023	140 FONDO (L1)	E53	Filtració delante CGE
35420966	15/02/2023	140 FONDO (L1)	E53	FILTRACION V0 JUNTO ESC1
35430290	01/03/2023	140 FONDO (L1)	E50	Inodoro wc masculino pierde agua en base
35463488	19/04/2023	140 FONDO (L1)	E50	GOMA BORDE DE ANDEN COLA VIA2 DESPEGADA
35495564	03/06/2023	140 FONDO (L1)	E53	FILTRACION COLA V.2
35495605	03/06/2023	140 FONDO (L1)	E53	Filtració estacionament entre vies
35496084	04/06/2023	140 FONDO (L1)	E53	Filtració amb afectació al Client
35504079	15/06/2023	140 FONDO (L1)	E53	FILTRACIO SOBRE CAIXETI*
35507150	19/06/2023	140 FONDO (L1)	E53	No Connecta
35508482	21/06/2023	140 FONDO (L1)	E53	FILTRACION AFECTA A ESCALERA 3 NOTA
40021359	22/06/2023	140 FONDO (L1)	E53	SEGIMENT FILTRACIÓ-AFECTACIÓ ESC.MEC03
35512500	27/06/2023	140 FONDO (L1)	E50	TAPAS WC LAV FEMENINO ROTA
35406634	26/01/2023	210 PARAL.LEL (L2)	E53	FILTRACIÓN... CAE AGUA ENCIMA TRAF0 6KV
35420676	15/02/2023	210 PARAL.LEL (L2)	E53	filtracion pared cabecera v2 junto armar
35425299	22/02/2023	210 PARAL.LEL (L2)	E50	FALTA CARBORUNDUM.
35455528	07/04/2023	210 PARAL.LEL (L2)	E50	Escales de Pedra AND1-VE01 Falta carboru
35417434	10/02/2023	210 PARAL.LEL	E50	IMBORNAL NOU DE LA RAMBLA HUNDIDO
35426150	23/02/2023	210 PARAL.LEL	E53	Filtració JUNTO ARMARIO MET.ESC. V2
35428635	27/02/2023	210 PARAL.LEL	E53	Filtracions per pluja SALIDA NOU RAMBLA
35428827	27/02/2023	210 PARAL.LEL	E53	Filtració en CUARTO DE BT
35433697	06/03/2023	210 PARAL.LEL	E53	FILTRACION EN VE01.
35444632	21/03/2023	210 PARAL.LEL	E61	DOS URINARIOS EMBOZADOS VEST MASC AACs
35451347	31/03/2023	210 PARAL.LEL	E50	RAJOLA KO ROTA VEST.FEMENINO----> ACI >>
35451135	31/03/2023	210 PARAL.LEL	E53	Filtracions AULA DE FORMACIÓ PARALEL.
35451149	31/03/2023	210 PARAL.LEL	E50	BALDOSA SUELTA /ROTA VEST.MASCULINO---->
35467542	25/04/2023	210 PARAL.LEL	E53	departamento intervencion
35472941	02/05/2023	210 PARAL.LEL	E61	Embús Lavabo Masculí
35479738	11/05/2023	210 PARAL.LEL	E53	FILTRACION SALIDA AV PARAL-LEL
35481583	14/05/2023	210 PARAL.LEL	E53	Filtracions per pluja cabecera v1 via
35484986	19/05/2023	210 PARAL.LEL	E53	Filtració afectació Client escala pedra-
35489110	25/05/2023	210 PARAL.LEL	E53	Filtració a dependències cuarto serrín
35493429	31/05/2023	210 PARAL.LEL	E61	2 MINGITORIOS Y 1 WC EMBOZADOS
35500133	10/06/2023	210 PARAL.LEL	E53	Filtración cab. vía1
35393947	07/01/2023	210 PARAL.LEL (L2)	E53	Filtració COLA VIA 2 PARED
35434448	07/03/2023	210 PARAL.LEL (L2)	E53	FILTRACION PASILLO AC01 CAE EN MEDIO
35472407	02/05/2023	210 PARAL.LEL (L2)	E53	FILTRACION 3ªESC DEL VEST.0 AND CENT PAL

35394080	07/01/2023	211 SANT ANTONI	E50	Rajoles Paret WC masculino
35396008	10/01/2023	211 SANT ANTONI	E53	Filtración dependències pasillo de VE0>>
35415190	07/02/2023	211 SANT ANTONI	E53	Filtració a afectació al Client v1 y 2
35415481	08/02/2023	211 SANT ANTONI	E50	CANALETA TECHO SUELTA CAE AGUA LLUVIA >>
35418393	12/02/2023	211 SANT ANTONI	E61	Desguassí duchas Obstruït/dependències>>
35428550	27/02/2023	211 SANT ANTONI	E53	Filtració SOBRE TOTEM VE00
35448900	28/03/2023	211 SANT ANTONI	E50	tapa wc rota
35455424	06/04/2023	211 SANT ANTONI	E61	Reixetes emboçades ACC. VILLARROEL
35471727	01/05/2023	211 SANT ANTONI	E53	Filtració a dependències passadis
35471725	01/05/2023	211 SANT ANTONI	E53	Filtracions per pluja
35473557	03/05/2023	211 SANT ANTONI	E53	cap via 2 runa a via filtrac. via SOR>>
35478648	10/05/2023	211 SANT ANTONI	E50	agujero en techo via 1 en cto ventilacio
35481567	14/05/2023	211 SANT ANTONI	E53	Filtracions per pluja pasillo encima de
35491230	28/05/2023	211 SANT ANTONI	E50	Escales de Pedra >>>
35507694	20/06/2023	211 SANT ANTONI	E61	Desguassí Obstruït REJA DERECHA BAR
35509925	23/06/2023	211 SANT ANTONI	E61	Rejilla en ve01 emboçada lado bar
35512643	27/06/2023	211 SANT ANTONI	E53	Filtracions en v01 ...
35411514	02/02/2023	212 UNIVERSITAT (L2)	E50	Rajoles Sòl - Part de goma - inident
40019470	03/02/2023	212 UNIVERSITAT (L2)	E50	REPARACIÓ PAVIMENT TOTEM ESC. MEC
35413624	05/02/2023	212 UNIVERSITAT (L2)	E50	RACHOLA ROTA (VER NOTA)
35415914	08/02/2023	212 UNIVERSITAT (L2)	E50	GRIETA DE 1M LARGO Y 1/2 DE ANCHO
35415987	08/02/2023	212 UNIVERSITAT (L2)	E50	Rajoles Sòl
35417101	10/02/2023	212 UNIVERSITAT (L2)	E50	Revisió forjat Pou esgotament
35419104	13/02/2023	212 UNIVERSITAT (L2)	E61	Embús pica limpieza
35419756	14/02/2023	212 UNIVERSITAT (L2)	E50	GOMA NEGRA LINEA INIDENTES DESPEGADA>
35428585	27/02/2023	212 UNIVERSITAT (L2)	E53	Filtració amb afectació al Client VE00
35453906	04/04/2023	212 UNIVERSITAT (L2)	E50	FALTA TROZO REJILLA IMBORNAL ENTRADA PRI
35453597	04/04/2023	212 UNIVERSITAT (L2)	E50	Rajoles Sòl COLA ANDEN VIA 1 SUELTA
35456219	08/04/2023	212 UNIVERSITAT (L2)	E50	FALTA CARBORUNDUM ACC PLAÇA UNIVERSITAT
35467333	25/04/2023	212 UNIVERSITAT (L2)	E61	Desguassí Obstruït
35467635	25/04/2023	212 UNIVERSITAT (L2)	E50	TAPA WC MASCULINO SUELTA
35474906	05/05/2023	212 UNIVERSITAT (L2)	E53	FI EN PASILLO PRAL ENTRE L1 Y L2 EN RAMP
35477814	09/05/2023	212 UNIVERSITAT (L2)	E50	TAZA WC MASC. SUELTA, FALTA CEMENTO
35482867	16/05/2023	212 UNIVERSITAT (L2)	E53	Filtració frente tienfda de ropa
35484204	18/05/2023	212 UNIVERSITAT (L2)	E61	IMBORNAL NO SE PUEDE MOVER
35489020	25/05/2023	212 UNIVERSITAT (L2)	E53	Filtracions al costat barana.
35490224	27/05/2023	212 UNIVERSITAT (L2)	E50	barandilla suelta que va del anden al su
35402008	19/01/2023	213 PASSEIG DE GRÀCIA (L2)	E50	baldosa suelo cabina AAC levantada
35413184	04/02/2023	213 PASSEIG DE GRÀCIA (L2)	E50	falta tapa de inodoro
35423545	19/02/2023	213 PASSEIG DE GRÀCIA (L2)	E50	Tarima levantada en cabina jefe estación
35479709	11/05/2023	213 PASSEIG DE GRÀCIA (L2)	E53	Filtració a dependències
35482898	16/05/2023	213 PASSEIG DE GRÀCIA (L2)	E61	Desguassí Obstruït
35499110	09/06/2023	213 PASSEIG DE GRÀCIA (L2)	E61	WC MASCULINO EMBOZADO
35390741	02/01/2023	214 TETUAN	E53	foso asc 1 lleno de agua
35391457	03/01/2023	214 TETUAN	E53	Filtració a ascensor
35392719	05/01/2023	214 TETUAN	E50	BALDOSA DELANTE ASC 02 PLAT SUPERIOR
35412402	03/02/2023	214 TETUAN	E50	BALDOSAS SUELTAS PARED EN ESC.MEC.01>>>

35414124	06/02/2023	214 TETUAN	E50	ANDEN VIA1, DELANTE ASC. 2, SUELO AGRIET
35414123	06/02/2023	214 TETUAN	E50	Rajoles Sòl, PARTIDA FRENTE ASC 2, VE00
35443943	20/03/2023	214 TETUAN	E50	Reixetes Soltes
35443979	20/03/2023	214 TETUAN	E50	Escala obra, peldaño descasquillado
35472584	02/05/2023	214 TETUAN	E61	imbornal frente asc01 calle embozado
35472581	02/05/2023	214 TETUAN	E61	Reixetes emboçades
35472582	02/05/2023	214 TETUAN	E61	Reixetes emboçades
35397332	12/01/2023	215 MONUMENTAL	E53	Filtracions en vestibulo principal
35438293	12/03/2023	215 MONUMENTAL	E61	LAVAMANOS ATASCADO-LAVABO MASCULINO
35444672	21/03/2023	215 MONUMENTAL	E50	Diversos - varillas hormigón >>
35452497	02/04/2023	215 MONUMENTAL	E50	ANDEN VIA1, DELANTE ASCENSOR 2, BALDOSA
35460034	14/04/2023	215 MONUMENTAL	E61	INVORNAL OBSTRUÏDO, NO LEVANTA REJILLA
35473905	03/05/2023	215 MONUMENTAL	E50	ALFÉIZAR ENTRADA ASC. ROTO EN COLA VIA-2
35473902	03/05/2023	215 MONUMENTAL	E50	ALFÉIZAR ENTRADA ASC.3 ROTO EN CAB. VÍA2
35477910	09/05/2023	215 MONUMENTAL	E53	Filtració SUBVEST. HACIA V2
35477779	09/05/2023	215 MONUMENTAL	E53	Filtracions ENTRE ESC 2 Y 4
35480689	13/05/2023	215 MONUMENTAL	E50	VARIOS RELLANOS SALIDAS EMERGENCIA>>>
35485208	19/05/2023	215 MONUMENTAL	E50	CAE UN TROZO DE TECHO SOBRE ESC.4>>>
35488426	24/05/2023	215 MONUMENTAL	E53	filtración en vest-0 junto acceso vía2 >
35493304	31/05/2023	215 MONUMENTAL	E50	Diversos forats al terra entre esc2 i >>
35502252	13/06/2023	215 MONUMENTAL	E50	falta baldosa pared en camino a v2
35504949	16/06/2023	215 MONUMENTAL	E50	invornal levantado URGENTE
35514897	30/06/2023	215 MONUMENTAL	E61	Embús Sanitari cuarto neteja
35441125	16/03/2023	216 SAGRADA FAMÍLIA	E61	Embús Lavabo central Depend
35414084	06/02/2023	216 SAGRADA FAMÍLIA (L2)	E50	INVORNAL INFERIOR cuesta abrir
35421852	17/02/2023	216 SAGRADA FAMÍLIA (L2)	E53	Filtració amb afectació a Circulació
35428604	27/02/2023	216 SAGRADA FAMÍLIA (L2)	E53	Filtracions pluja JUNTO ENTRADA GERENCI
35450556	30/03/2023	216 SAGRADA FAMÍLIA (L2)	E50	EN SUBVESTIBULO ENLACE BALDOSA SUELTA
35462354	18/04/2023	216 SAGRADA FAMÍLIA (L2)	E50	SUJECCIONES BANCO COLA V2 DOBLADA>
35491298	28/05/2023	216 SAGRADA FAMÍLIA (L2)	E61	Embús Lavabo DE PERSONAL EXTERN
35400300	17/01/2023	217 ENCANTS	E53	Filtració amb afectació al Client
35415013	07/02/2023	217 ENCANTS	E53	Filtració amb afectació al Client pasad.
35426583	24/02/2023	217 ENCANTS	E53	Filtracions per pluja EN VE00.
35431274	02/03/2023	217 ENCANTS	E53	Filtració a dependències
35448608	27/03/2023	217 ENCANTS	E50	JUNTO ESCALERA 1 FALTA CEMENTO
35450571	30/03/2023	217 ENCANTS	E61	Reixetes emboçada en interior desagüe
35450573	30/03/2023	217 ENCANTS	E61	Reixetes emboçada en interior desagüas
35471457	30/04/2023	217 ENCANTS	E53	Filtracions per pluja
35480310	12/05/2023	217 ENCANTS	E53	Filtració amb afectació al Client
35479924	12/05/2023	217 ENCANTS	E53	Filtracions per pluja
35488848	25/05/2023	217 ENCANTS	E53	Filtracions per pluja
35494371	01/06/2023	217 ENCANTS	E53	Filtracions VESTIBULO 0 POPR LLUVIA
35508120	21/06/2023	217 ENCANTS	E61	Embús Lavabo A CAMBRA NETEJA
35514664	30/06/2023	217 ENCANTS	E53	Filtració amb afectació al Client>>
35400334	17/01/2023	218 CLOT (L2)	E50	banco cola via 1 se mueve
35410630	01/02/2023	218 CLOT (L2)	E53	mitad andana via 2
35462792	18/04/2023	218 CLOT (L2)	E50	2 Rajoles caigudes paret sobre esc.6
35474958	05/05/2023	218 CLOT (L2)	E50	Imbornal levantado, riesgo pasaje>>

35491976	29/05/2023	218 CLOT (L2)	E61	PIERDE AGUA WC
35492439	30/05/2023	218 CLOT (L2)	E61	PICA LAVAMANOS MASCULINA EMBOZADA
35492437	30/05/2023	218 CLOT (L2)	E61	Embús Sanitari URINARIO HOMBRES
35493732	01/06/2023	218 CLOT (L2)	E61	atasco wc masculinom urge
35397269	12/01/2023	219 BAC DE RODA	E61	LAVAMANOS ATASCADO EN LAVABO FEMENINO
35417270	10/02/2023	219 BAC DE RODA	E53	FILTRACION EN ESCALERA PIEDRA VEST01
40019505	10/02/2023	219 BAC DE RODA	E50	DESAGUE LAVAMANOS PIERDE
35418015	11/02/2023	219 BAC DE RODA	E53	FALTA CANAL RECOGIDA AGUA FILTRACIÓN..>
35417897	11/02/2023	219 BAC DE RODA	E53	filtració sobre escala pedra ve01
35418547	12/02/2023	219 BAC DE RODA	E61	IMBORNAL ACC VESTÍBULO O ATASCADO
35420024	14/02/2023	219 BAC DE RODA	E50	baldosa suelta esc de piedra acceso V1
35433549	05/03/2023	219 BAC DE RODA	E50	BALDOSA PARED SUELTA JUNTO ESC MEC 7
35471405	30/04/2023	219 BAC DE RODA	E53	Filtracions per pluja
35474604	04/05/2023	219 BAC DE RODA	E61	Imbornal nivel superior atascado
35480922	13/05/2023	219 BAC DE RODA	E61	Reixetes emboçades
35490125	26/05/2023	219 BAC DE RODA	E61	IMBORNAL SALIDA FLUVÍÁ Obstruït
35496665	05/06/2023	219 BAC DE RODA	E61	imbornal atascado
35497244	06/06/2023	219 BAC DE RODA	E50	via 2 delante totem falta carborundum
35508269	21/06/2023	219 BAC DE RODA	E50	paret pladur suelta en CCE
35405484	24/01/2023	220 SANT MARTÍ	E61	Reixetes emboçades sortida VE00
35420508	15/02/2023	220 SANT MARTÍ	E53	FILTRACION TECHO V0 JTO PTA TECNICA
35431658	03/03/2023	220 SANT MARTÍ	E53	Filtracions PETITA A VES01 AL MIG
35480334	12/05/2023	220 SANT MARTÍ	E61	Desguassí Obstruït
35482347	15/05/2023	220 SANT MARTÍ	E53	Filtracion AL LADO DEL ANDEN VIA 2
35487539	23/05/2023	220 SANT MARTÍ	E61	IMBORNAL SALIDA
35490190	27/05/2023	220 SANT MARTÍ	E53	filtracion en vest 1 acceso via 2
35499283	09/06/2023	220 SANT MARTÍ	E61	Reixetes emboçades
35508220	21/06/2023	220 SANT MARTÍ	E61	Desguassí Obstruït
35514989	30/06/2023	220 SANT MARTÍ	E61	Reixetes emboçades
35410043	31/01/2023	221 LA PAU (L2)	E61	DESGUASSÍ OBSTRUÏT EN WC MASCULINO>>
35416519	09/02/2023	221 LA PAU (L2)	E50	Falta baldosa pared en cabecera v1
35422497	17/02/2023	221 LA PAU (L2)	E61	Embús Lavabo maculino
35436048	09/03/2023	221 LA PAU (L2)	E61	Embús Sani.Surt aigua
40019611	10/03/2023	221 LA PAU (L2)	E50	SUBSTITUCIÓ TERRATZO ARQUETA
35438379	12/03/2023	221 LA PAU (L2)	E50	2 Rajoles Paret CAIGUDES CUA AND V2
35447761	26/03/2023	221 LA PAU (L2)	E50	3 piezas zocalo anden via 1 caidas
35464434	21/04/2023	221 LA PAU (L2)	E61	PICA DEPENDENCIA NETEJA PIERDE AGUA
35473667	03/05/2023	221 LA PAU (L2)	E50	TAZA SUELTA EN WC FEMENINO LADO IZQUIER
35473665	03/05/2023	221 LA PAU (L2)	E50	Baldosa rota suelo junto escalera 1->OJO
35391561	03/01/2023	222 VERNEDA	E53	Filtracions cab via 1 de anden a via
35392254	04/01/2023	222 VERNEDA	E53	FILTRACION TECHO CAP V1 SOBRE LA VIA Y
35428594	27/02/2023	222 VERNEDA	E53	Filtració TECHO WC
35428595	27/02/2023	222 VERNEDA	E50	PARED PUERTA CGE PARTE INT. DESPRENDE
35436702	10/03/2023	222 VERNEDA	E50	Rajoles Sòl Camino invidentes Levantada
35444126	20/03/2023	222 VERNEDA	E61	LAVABO FEMENINO DESAGUES ATASCADOS
35469950	28/04/2023	222 VERNEDA	E50	Rajola Paret accés Santander trencada
35480332	12/05/2023	222 VERNEDA	E53	Filtracions per pluja
35488830	25/05/2023	222 VERNEDA	E53	Filtració en lavabo, encima cables



35498547	08/06/2023	222 VERNEDA	E50	FALTAN REJILLAS SUMIDERO WC'S
35392807	05/01/2023	223 ARTIGUES / SANT ADRIÀ	E50	ROBO UNA PIEZA IMBORNAL SAL ST COLOMA
35393928	07/01/2023	223 ARTIGUES / SANT ADRIÀ	E61	Desguassí Obstruït lavabo femenin
35393869	07/01/2023	223 ARTIGUES / SANT ADRIÀ	E61	Desguassí Obstruït WC MASCULINO
35397800	13/01/2023	223 ARTIGUES / SANT ADRIÀ	E50	SELLAR DEP.FOSA SEPTICA OBRA
35415026	07/02/2023	223 ARTIGUES / SANT ADRIÀ	E53	Filtracions per pluja frente ascensores
35428453	27/02/2023	223 ARTIGUES / SANT ADRIÀ	E53	Filtracions per pluja
35487874	23/05/2023	223 ARTIGUES / SANT ADRIÀ	E53	Filtracions V0 devant wc
35488990	25/05/2023	223 ARTIGUES / SANT ADRIÀ	E61	REIXETES EMBOÇADES
35497153	06/06/2023	223 ARTIGUES / SANT ADRIÀ	E61	Desguassí Obstruït
35409167	30/01/2023	224 SANT ROC	E61	Desguassí Obstruït
35412272	03/02/2023	224 SANT ROC	E50	pared rota , altura de cr puerta.....
35462517	18/04/2023	224 SANT ROC	E50	SDA ALFONSO XII ESC PIEDRA FALTA CARBURU
35465308	22/04/2023	224 SANT ROC	E50	Escales de Pedra falta carburundium vari
35478772	10/05/2023	224 SANT ROC	E50	2 baldosas sueltas an 01
35488202	24/05/2023	224 SANT ROC	E50	PICA CTO. LIMPIEZA PIERDE AGUA
35492707	30/05/2023	224 SANT ROC	E50	PICA LIMPIEZA ROTA
35503180	14/06/2023	224 SANT ROC	E61	Reixetes emboçades
35504057	15/06/2023	224 SANT ROC	E61	REJILLAS DESAGUE EMBOZADAS
40021428	16/06/2023	224 SANT ROC	E61	REIXA EMBORNAL NO ES POT OBRIR
40019472	08/02/2023	225 GORG (L2)	E50	REVISAR REVESTIMENT PARETS
35480616	13/05/2023	225 GORG (L2)	E53	filtracion acceso via 1
35410803	01/02/2023	226 PEP VENTURA	E50	faltan ahuecadas en pasillo ascensores
35417290	10/02/2023	226 PEP VENTURA	E61	Desguassí Obstruït REG. CUARTO LIMPIEZA
35418449	12/02/2023	226 PEP VENTURA	E53	cabecera via 2
35421451	16/02/2023	226 PEP VENTURA	E61	Desguassí pica neteja Obstruït
35437643	11/03/2023	226 PEP VENTURA	E50	BALDOSAS PARED MURETE EXTERIOR SUELTAS>>
35437646	11/03/2023	226 PEP VENTURA	E50	FALTA REVESTIMIENTO PARED Y BANCO-VIA1>>
35443175	19/03/2023	226 PEP VENTURA	E50	Reixetes Soltes
35443789	20/03/2023	226 PEP VENTURA	E50	desagues duchas inutilizadas con >>
35444367	21/03/2023	226 PEP VENTURA	E50	ARCO CEMENTO PTA. VENTILACION VE00
35476350	07/05/2023	226 PEP VENTURA	E50	falta gresite Rajoles Paret salida /via2
35424373	21/02/2023	227 BADALONA POMPEU FABRA	E50	SUELO MITAD ANDEN A VIA1-JUNTA LEVANTADA
35424953	21/02/2023	227 BADALONA POMPEU FABRA	E61	Embús Lavabo VESTUARI MASC PERD PER SOTA
35472254	01/05/2023	227 BADALONA POMPEU FABRA	E61	Embús Sanitari WC-MASC. izquierdo
35489284	25/05/2023	227 BADALONA POMPEU FABRA	E50	Falta Carburundun final esc piedra Marti
35497176	06/06/2023	227 BADALONA POMPEU FABRA	E50	DESPRENDIMIENTOS TECHO SALIDA
35402192	20/01/2023	314 ZONA UNIVERSITÀRIA	E53	FILTRACION SOBRE VAL.13
35415541	08/02/2023	314 ZONA UNIVERSITÀRIA	E53	FILTRACIÓ A QBT
35427417	25/02/2023	314 ZONA UNIVERSITÀRIA	E50	escalon roto
35427972	26/02/2023	314 ZONA UNIVERSITÀRIA	E50	Rajoles Sòl trencada inici escala mec 04
35440641	15/03/2023	314 ZONA UNIVERSITÀRIA	E53	Filtración en QBTZ>>
35441740	17/03/2023	314 ZONA UNIVERSITÀRIA	E53	cto baja tiene filtraciones del techo

35449071	28/03/2023	314 ZONA UNIVERSITÀRIA	E53	Filtració a dintre QBT de l'estacio
35463399	19/04/2023	314 ZONA UNIVERSITÀRIA	E50	Reixetes Soltes
35495118	03/06/2023	314 ZONA UNIVERSITÀRIA	E53	Filtracions PARED
40021460	29/06/2023	314 ZONA UNIVERSITÀRIA	E50	TAPAR CATES EXISTENTS
35399083	15/01/2023	315 PALAU REIAL	E50	Plancha metalica descolgada ->>
35429193	27/02/2023	315 PALAU REIAL	E53	Filtracion pasillo que lleva a la salida
35440287	15/03/2023	315 PALAU REIAL	E50	TUBERÍA DESAGUE ROTA CUARTO LIMPIEZA AND
35451285	31/03/2023	315 PALAU REIAL	E50	Rajoles Sòl 1 escalon
35453035	03/04/2023	315 PALAU REIAL	E50	Falta rajola últim esglaio acc. Diagonal
35397246	12/01/2023	316 MARIA CRISTINA	E50	Baldosas suelo sueltas. >>>
35398436	14/01/2023	316 MARIA CRISTINA	E50	saliente de hierro al lado correos
35415089	07/02/2023	316 MARIA CRISTINA	E53	Filtracions en cabina AAC
35429662	28/02/2023	316 MARIA CRISTINA	E53	Filtracio safata per aigua junta desaiugu
35485178	19/05/2023	316 MARIA CRISTINA	E61	FUERA DE SERVICIO
35487602	23/05/2023	316 MARIA CRISTINA	E61	Embús Sanitari CUARTO LIMPIEZA ANDENES
35504943	16/06/2023	316 MARIA CRISTINA	E53	FILTRACIO TUBERIA COSTAT CABINA
35512517	27/06/2023	316 MARIA CRISTINA	E53	Filtració amb afectació al Client
35514786	30/06/2023	316 MARIA CRISTINA	E61	Embús sanitari lav. masc.
35453715	04/04/2023	317 LES CORTS	E61	Embús Lavabo Fem.
35499329	09/06/2023	317 LES CORTS	E53	Filtració afectació al Client ESC.OBRA
40019031	18/01/2023	318 PLAÇA DEL CENTRE	E50	SANEJAR PARET VENTILACIÓ SC
40019032	20/01/2023	318 PLAÇA DEL CENTRE	E53	SEGUIMENT HUMITAT PARET
35414800	07/02/2023	318 PLAÇA DEL CENTRE	E50	BALDOSA SUELO ROTA
35416512	09/02/2023	318 PLAÇA DEL CENTRE	E50	DESPRENDIMIENTO RESTOS OBRA/ ALQUITRAN
35428909	27/02/2023	318 PLAÇA DEL CENTRE	E53	Filtració amb afectació al Client
35428888	27/02/2023	318 PLAÇA DEL CENTRE	E53	Filtració afectació Client RUTA INVIDENT
35433294	05/03/2023	318 PLAÇA DEL CENTRE	E50	baldosa suelta suelo acceso plaça del ce
35434687	07/03/2023	318 PLAÇA DEL CENTRE	E50	CASCOTES TECHO SALIDA PLZA. CENTRO
35461934	17/04/2023	318 PLAÇA DEL CENTRE	E50	Imbornal ligeramnete levantada >>>
35479114	11/05/2023	318 PLAÇA DEL CENTRE	E53	filtracio slda. plaça Mar
35501725	12/06/2023	318 PLAÇA DEL CENTRE	E61	Reixetes emboçades
35509064	22/06/2023	318 PLAÇA DEL CENTRE	E50	Rajoles Paret FLOJAS Y UNA SE HA CAIDO
35406892	26/01/2023	319 SANTS - ESTACIÓ (L3)	E53	Filtració en Escala Mecànica
35407357	27/01/2023	319 SANTS - ESTACIÓ (L3)	E53	Filtració en Escala Mecànica
35406562	26/01/2023	319 SANTS ESTACIO (L3)	E53	Filtracions pared Esc Mec1 anden v1-ves
35407705	27/01/2023	319 SANTS ESTACIO (L3)	E50	Rajoles Sòl>>>
35418858	13/02/2023	319 SANTS ESTACIO (L3)	E53	Filtració a 3 CAMBRES DE NETEJA
40019535	21/02/2023	319 SANTS ESTACIO (L3)	E53	COL·LOCACIÓ DESGUÀS CANAL FILTRACIONS
35448383	27/03/2023	319 SANTS ESTACIO (L3)	E61	tapa sobresale aguas fecales/mal olor ->
35453701	04/04/2023	319 SANTS ESTACIO (L3)	E53	FILTRACION ANDEN V2
35455549	07/04/2023	319 SANTS ESTACIO (L3)	E50	ESCALON ROTO ESC. ACCESO DE VEST.0 A V2
35457550	11/04/2023	319 SANTS ESTACIO (L3)	E50	IMBORNAL DOBLADO ITINERARIO VE00-ANDENES
35467513	25/04/2023	319 SANTS ESTACIO (L3)	E53	POSIBLE FILTRACION EN TECHO CABINA CGE
35479516	11/05/2023	319 SANTS ESTACIO (L3)	E50	taza wc masc. rota
35487548	23/05/2023	319 SANTS ESTACIO (L3)	E53	FILTRACIÓ CT SANTS ESTACIÓ L3
35488055	24/05/2023	319 SANTS ESTACIO (L3)	E50	2 baldosas sueltas suelo and. v2

35493344	31/05/2023	319 SANTS ESTACIO (L3)	E50	Rajole m�rmol Pared suelta (esta cabina)
35501876	12/06/2023	319 SANTS ESTACIO (L3)	E61	Reixetes emboçades
35502550	13/06/2023	319 SANTS ESTACIO (L3)	E61	Reixetes imbornal emboçades
35502552	13/06/2023	319 SANTS ESTACIO (L3)	E61	Reixetes imbornal emboçades
35474960	05/05/2023	320 TARRAGONA	E50	Rajoles S�l VEST.PPAL -->
40021427	16/06/2023	320 TARRAGONA	E61	REIXA EMBORNAL NO ES POT OBRIR
35410154	31/01/2023	321 ESPANYA (L3)	E50	Escales de Pedra
35415434	08/02/2023	321 ESPANYA (L3)	E53	Filtracions per pluja
35417014	10/02/2023	321 ESPANYA (L3)	E50	REPARAR Y RECOLLAR PUERTA METALICA P.E.
35426928	24/02/2023	321 ESPANYA (L3)	E61	REIXETES EMBOÇADES
35431508	02/03/2023	321 ESPANYA (L3)	E50	Reixetes Soltes (hueco/separaci�n)
35435558	08/03/2023	321 ESPANYA (L3)	E50	IMBORNAL VIA 1 - ESCALERA FALTA UN TROZO
35455282	06/04/2023	321 ESPANYA (L3)	E53	Filtraci� amb afectaci� al Client >>>
35457663	11/04/2023	321 ESPANYA (L3)	E50	Reixetes Soltes (canaleta levantada) cab
35474003	04/05/2023	321 ESPANYA (L3)	E50	Rajoles S�l_Aprop de cap V1
40020957	04/05/2023	321 ESPANYA (L3)	E53	CANALITZAR FILTRACI� - VEST�BUL
35492935	31/05/2023	321 ESPANYA (L3)	E53	Filtraci� EN SUBVEST L3 HACIA ANDEN V1
35502728	13/06/2023	321 ESPANYA (L3)	E50	Escales de Pedra -->
35400271	17/01/2023	322 POBLE SEC	E50	Rajoles S�l -->
35416642	09/02/2023	322 POBLE SEC	E53	Filtraci� amb afectaci� a Circulaci�
35418338	12/02/2023	322 POBLE SEC	E53	Filtraci� amb afectaci� al Client CAP V1
35428479	27/02/2023	322 POBLE SEC	E53	Filtracions per pluja
35480344	12/05/2023	322 POBLE SEC	E50	Escales de Pedra
35487872	23/05/2023	322 POBLE SEC	E53	Filtracions pati de via 1
35496694	05/06/2023	322 POBLE SEC	E53	Filtraci� a hastial que cau a via 1
35459730	14/04/2023	323 PARAL.LEL (L3)	E53	ESCAPE AGUA TUNEL PK 106 +570
35492233	30/05/2023	323 PARAL.LEL (L3)	E61	forta olor en desag�e lavabo femenin
35426372	23/02/2023	323 PARAL.LEL (L3)	E50	CA�DA DE REVESTIMIENTO TECHO A V�A 2
35428568	27/02/2023	323 PARAL.LEL (L3)	E53	Filtraci� ANDANA V1
35463157	19/04/2023	323 PARAL.LEL (L3)	E50	IMBORNAL NOU RAMBLA HUNDIDO HACIA ABAJO
35475503	06/05/2023	323 PARAL.LEL (L3)	E53	FILTRACION CAE EN CABECERA AN02
35479739	11/05/2023	323 PARAL.LEL (L3)	E53	Filtraci� amb afectaci� al Client
35482793	16/05/2023	323 PARAL.LEL (L3)	E53	Filtraci� amb afectaci� al Client
35486145	21/05/2023	323 PARAL.LEL (L3)	E53	Filtraci� MITAD AND�N V1
35494508	02/06/2023	323 PARAL.LEL (L3)	E53	CENTRO V1 L3 FLITRACION TECHO LADSO DERE
35508897	22/06/2023	323 PARAL.LEL (L3)	E53	Filtraci� V2 MITAD
35400380	17/01/2023	324 DRASSANES	E53	Filtraci� pati vies sobre mou tv-->>
35400389	17/01/2023	324 DRASSANES	E53	Filtracions per pluja andana v1
35414970	07/02/2023	324 DRASSANES	E53	Filtraci� amb afectaci� al Client
35414990	07/02/2023	324 DRASSANES	E53	Filtraci� amb afectaci� al Client
40019496	07/02/2023	324 DRASSANES	E53	CANALIT. FILTR. JUNT TUNEL SORT. V01
40019495	07/02/2023	324 DRASSANES	E53	filtracions and.v1 i entre vies
35426724	24/02/2023	324 DRASSANES	E53	Filtraci� amb afectaci� al Client VIA 1
35434279	06/03/2023	324 DRASSANES	E50	paneles Paret V0
40019596	06/03/2023	324 DRASSANES	E50	ACOLLAR APLACAT TRESPA
35442475	18/03/2023	324 DRASSANES	E61	imbornal trencat sortida ve00
35446721	24/03/2023	324 DRASSANES	E50	Defecto suelo via 1

35453413	03/04/2023	324 DRASSANES	E53	filtracion tunel de E324 a E325 V1
35459728	14/04/2023	324 DRASSANES	E50	Fuita d'aigua TUNEL 324-325 VER NOTA*
35463484	19/04/2023	324 DRASSANES	E50	Panel lateral desplazado>>>
35482191	15/05/2023	324 DRASSANES	E53	FILTRACION COLA ANDEN V1
35484195	18/05/2023	324 DRASSANES	E50	PUNTO DE PARADA CAP V1 BORRADO.
35493755	01/06/2023	324 DRASSANES	E53	Filtració MITAD ANDEN VIA 1.
35403073	21/01/2023	325 LICEU	E61	wc fem atascado
35403978	22/01/2023	325 LICEU	E53	FILTRACIÓ AMB AFECTACIÓ A CIRCULACIÓ
35408469	28/01/2023	325 LICEU	E61	Embús Sanitari mascili
35415130	07/02/2023	325 LICEU	E53	Filtracions en cabina ACC (bajo escalera
40019527	16/02/2023	325 LICEU	E50	RECOLOCACIÓ PECES VORA ANDANA
35426603	24/02/2023	325 LICEU	E53	Filtracions per pluja EN VE02.
35428328	26/02/2023	325 LICEU	E53	Filtracions sobre ascensor
35429858	28/02/2023	325 LICEU	E53	Filtració pluja FOSO ASCENSOR 1
35436295	09/03/2023	325 LICEU	E53	Filtració amb afectació al Client
35437087	10/03/2023	325 LICEU	E53	humedades en pared cabina aac
35481612	14/05/2023	325 LICEU	E53	Filtracions vest 2 liceu
35489137	25/05/2023	325 LICEU	E53	Filtració amb afectació al Client
35489995	26/05/2023	325 LICEU	E53	Filtracions
35395736	10/01/2023	326 CATALUNYA (L3)	E50	Rajola sòl cua v2 balla molt
35405262	24/01/2023	326 CATALUNYA (L3)	E50	Fals Sostre COLGANDO VEST. 0
40019584	03/03/2023	326 CATALUNYA (L3)	E50	PECES PAVIMENT TERRATZO ES MOUEN
35434899	07/03/2023	326 CATALUNYA (L3)	E50	FALTA CARBORUNDUM ESC COLA VIA 1
35444158	21/03/2023	326 CATALUNYA (L3)	E53	CAPÇALERA VIA 1 CAP A L1
35458248	12/04/2023	326 CATALUNYA (L3)	E50	PARED ACCÈS ZONA ROTULACIÓ EN
35463336	19/04/2023	326 CATALUNYA (L3)	E50	TECHO OBRAS CAEN CASCOTES EN SUBCENTRAL
35483546	17/05/2023	326 CATALUNYA (L3)	E61	orinario central atascado
35501922	12/06/2023	326 CATALUNYA (L3)	E61	Reixetes emboçades
35501920	12/06/2023	326 CATALUNYA (L3)	E61	Reixetes emboçades
35397324	12/01/2023	327 PASSEIG DE GRÀCIA (L3)	E61	PICAS LAVAMANOS ATASCADAS EN LAV.MASCUL
35407947	27/01/2023	327 PASSEIG DE GRÀCIA (L3)	E50	FUGA AGUA WC MASC>>>
35417881	11/02/2023	327 PASSEIG DE GRÀCIA (L3)	E50	DESCONCHADO PARED TRAS PUERTA CE
35429750	28/02/2023	327 PASSEIG DE GRÀCIA (L3)	E53	Filtració amb afectació al Client(nota)
35457906	11/04/2023	327 PASSEIG DE GRÀCIA (L3)	E61	REIXETES EMBOÇADES
35472863	02/05/2023	327 PASSEIG DE GRÀCIA (L3)	E61	Desguassó Obstruït
35500960	11/06/2023	327 PASSEIG DE GRÀCIA (L3)	E50	passadís enllaç amb l4 terra amb un peti
35501906	12/06/2023	327 PASSEIG DE GRÀCIA (L3)	E61	Reixetes emboçades
35390107	01/01/2023	328 DIAGONAL (L3)	E50	placa techo sobre esc piedra a cola v1..
35402430	20/01/2023	328 DIAGONAL (L3)	E50	FALTA CIMENT IMBORNAL NO QUEDA FIXE
35406054	25/01/2023	328 DIAGONAL (L3)	E53	Filtració capçalera v2
35418243	12/02/2023	328 DIAGONAL (L3)	E53	Filtració CAPCELERA V2
35428892	27/02/2023	328 DIAGONAL (L3)	E53	Filtració afectació Client, CAP V2.
35432971	04/03/2023	328 DIAGONAL (L3)	E50	IMBORNAL SUELTO Y HUNDIDO EN ACCESO
35433382	05/03/2023	328 DIAGONAL (L3)	E50	Làmines sostre CAIDA
35433815	06/03/2023	328 DIAGONAL (L3)	E53	Filtració amb afectació al Client VE00
35434637	07/03/2023	328 DIAGONAL (L3)	E61	pérdida agua desagüe wc femenino izq
35441314	16/03/2023	328 DIAGONAL (L3)	E50	imbornal suelto
35444419	21/03/2023	328 DIAGONAL (L3)	E61	IMBORNALES HUNDIDOS PELIGRO

35513386	28/06/2023	328 DIAGONAL (L3)	E53	Filtració amb afectació al Client
35419902	14/02/2023	328 DIAGONAL L3	E61	pica embozada cto limpieza ve01
35494019	01/06/2023	328 DIAGONAL L3	E61	Desguassí Obstruït en VE01
35399477	16/01/2023	329 FONTANA	E50	Baldosas suelo sueltas cab. v2
40019058	20/01/2023	329 FONTANA	E50	RAJOLES TRENCADES PAVIMENT ANDANA
35403289	21/01/2023	329 FONTANA	E50	Rajoles Sòl (DOS VALDOSAS SUELTAS)
35420079	14/02/2023	329 FONTANA	E50	falta dos baldosas pared en cabecera V2
35429743	28/02/2023	329 FONTANA	E50	5 Rajoles Sòl a v2 a mitja andana
35434792	07/03/2023	329 FONTANA	E50	Rajoles Sòl trencades
35435834	09/03/2023	329 FONTANA	E53	FILTRACION DENTRO CUARTO ALTA TENSION
35445541	22/03/2023	329 FONTANA	E50	VARIAS BALDOSAS SUELTAS EN COLA V2
35447383	25/03/2023	329 FONTANA	E53	Filtració por debajo de asiento andén V2
35450312	30/03/2023	329 FONTANA	E53	Filtracions CAP VIA 1
35467479	25/04/2023	329 FONTANA	E50	Rajoles Sòl pasillo a as03 rotas
35477448	08/05/2023	329 FONTANA	E50	Rajola Sòl andana v1 junt escala
35480330	12/05/2023	329 FONTANA	E53	Filtració amb afectació al Client
35394669	08/01/2023	330 LESSEPS	E50	Escales de Pedra
35394825	09/01/2023	330 LESSEPS	E50	Esglaons accés carrer VE01,es mouen molt
35397021	12/01/2023	330 LESSEPS	E50	Esglaó vertical accésLessepsVE01,suelto.
35401051	18/01/2023	330 LESSEPS	E50	REPARACIÓN PERFILES ANDEN V1/V2
35415092	07/02/2023	330 LESSEPS	E53	Filtracions sortida plaça Lesseps. >>>>
35414839	07/02/2023	330 LESSEPS	E53	Filtració a dependències SAI BATERIAS
35423911	20/02/2023	330 LESSEPS	E50	1 RACHOLA SUELTA SUELE JTO VAL 005
35426577	24/02/2023	330 LESSEPS	E53	Filtració amb afectació al Client->
35430546	01/03/2023	330 LESSEPS	E61	Embús Sanitari wc femeni
35474359	04/05/2023	330 LESSEPS	E53	Filtració amb afectació al Client cua v2
35494627	02/06/2023	330 LESSEPS	E61	ATASCO
35498958	08/06/2023	330 LESSEPS	E53	Filtració amb afectació al Client -nota-
35402845	20/01/2023	331 VALLCARCA	E53	FILTRACION COLA VIA 2
35402846	20/01/2023	331 VALLCARCA	E53	FILTRACION VESTIBULO
35404925	23/01/2023	331 VALLCARCA	E53	Filtració amb afectació al Client
35414923	07/02/2023	331 VALLCARCA	E50	Ratllades sobre inox OFENSIVES----->
35425073	21/02/2023	331 VALLCARCA	E50	5 Rajoles Paret SUELTAS PASILLO SDA.VALL
35426592	24/02/2023	331 VALLCARCA	E53	filtracion acc.Vallcarca
35428716	27/02/2023	331 VALLCARCA	E53	Filtració afectació Client cap V1.
35428715	27/02/2023	331 VALLCARCA	E53	Filtració afectació Client cua V2.
35428714	27/02/2023	331 VALLCARCA	E53	Filtració afectació Client meitat andana
35489771	26/05/2023	331 VALLCARCA	E50	Escales de Pedra PELDAÑO SUELTO.
35415812	08/02/2023	332 PENITENTS	E50	Rajoles Sòl SUELTA LINEA PEAJE.
35470637	29/04/2023	332 PENITENTS	E53	Filtración cabecera V1
35474726	05/05/2023	332 PENITENTS	E50	desconchar tritubo 332-331 v2 -->
35402639	20/01/2023	333 VALL D'HEBRON (L3)	E50	Rajoles Sòl camí invident (nota)
35434425	07/03/2023	333 VALL D'HEBRON (L3)	E50	Rajoles Paret
35452493	02/04/2023	333 VALL D'HEBRON (L3)	E50	Rajola Sòl ES MOU DARRERE ASC2
35458595	12/04/2023	333 VALL D'HEBRON (L3)	E50	Rajoles Sòl SUELTA.
35497248	06/06/2023	333 VALL D'HEBRON (L3)	E50	Baldosa invidente suelta ves 00 a pasill
35504500	15/06/2023	333 VALL D'HEBRON (L3)	E50	Falta una baldosa pared v2 junto vending
35415060	07/02/2023	334 MONTBAU	E53	Filtració amb afectació al Client >>>

35415660	08/02/2023	334 MONTBAU	E53	Filtració AL COSTAT PLANTA SUP ASC03--->
35426812	24/02/2023	334 MONTBAU	E53	FILTRACIÓN DELANTE ASCENSOR 3>>>>
35446792	24/03/2023	334 MONTBAU	E50	Rajoles Sòl solta
35471419	30/04/2023	334 MONTBAU	E61	REIXETES EMBOÇADES
35472767	02/05/2023	334 MONTBAU	E61	WC MASC IZQUIERDO EMBOZADO
35491895	29/05/2023	334 MONTBAU	E50	Reixetes Soltes
35501737	12/06/2023	335 MUNDET	E61	Reixetes emboçades
35501736	12/06/2023	335 MUNDET	E61	Reixetes emboçades
35446810	24/03/2023	336 VALLDAURA	E50	REIXETES SOLTES
35419101	13/02/2023	337 CANYELLES	E50	Reixetes Soltes Y FALTAN EN VE01
35473125	02/05/2023	337 CANYELLES	E50	Reixetes Soltes
40021246	26/05/2023	337 CANYELLES	E53	CANALITZAR FILTRACIÓ CGE
35509859	23/06/2023	337 CANYELLES	E61	REIXETES EMBOÇADES
35404970	23/01/2023	338 ROQUETES	E50	imbornals (no cierra correctamente)
35404317	23/01/2023	338 ROQUETES	E53	Filtració amb afectació al Client---->
35409180	30/01/2023	338 ROQUETES	E50	Placa techo y tubería desprendida en >>
35419859	14/02/2023	338 ROQUETES	E61	Embús Sanitari
35420999	15/02/2023	338 ROQUETES	E61	Inodoro atascado
35427529	25/02/2023	338 ROQUETES	E53	No Funciona
35427367	25/02/2023	338 ROQUETES	E53	Filtració afectació al Client asc 9
35432732	04/03/2023	338 ROQUETES	E53	Filtració a ascensor
35435024	07/03/2023	338 ROQUETES	E53	Filtració a bany por debajo inod. fem
35435281	08/03/2023	338 ROQUETES	E61	Desgües obstruidos WC fem
35436604	10/03/2023	338 ROQUETES	E53	FILTRACION TECHO VEST.1 CREA CHARCO
35437918	12/03/2023	338 ROQUETES	E53	Filtració amb afectació al Client ASC08
35439920	14/03/2023	338 ROQUETES	E53	GOTERA DELANTE DE ASC. 10 PB
35449009	28/03/2023	338 ROQUETES	E53	Filtració amb afectació al Client -->
35450405	30/03/2023	338 ROQUETES	E61	Desguassí Obstruït WC MASCULINO
35450578	30/03/2023	338 ROQUETES	E53	FILTRACIONES EN LOS DOS SUBV
35462452	18/04/2023	338 ROQUETES	E61	Embús Lavabo Masc.
35463308	19/04/2023	338 ROQUETES	E50	TAPAR AGUJERO TECHO EN WC MASC.--->
35464750	21/04/2023	338 ROQUETES	E53	Filtracions EN ASC 10
35468178	26/04/2023	338 ROQUETES	E53	filtración frente ascensor 11
35469226	27/04/2023	338 ROQUETES	E53	Filtracions
35477316	08/05/2023	338 ROQUETES	E53	Filtració amb afectació a Circulació
35478216	10/05/2023	338 ROQUETES	E50	BANCO ARRANCADO COLA ANDEN V1
35481677	14/05/2023	338 ROQUETES	E53	filtración sobre carcasa CAM33873
35481270	14/05/2023	338 ROQUETES	E53	Filtracions cuadro electrico asc011.
35500608	10/06/2023	338 ROQUETES	E53	Filtracions caen dentro ascensor 11
35502825	13/06/2023	338 ROQUETES	E53	ASC 11 ROQUETES FS PER FILTRACIO
35450596	30/03/2023	339 TRINITAT NOVA (L3)	E53	Filtració amb afectació al Client Cab v1
35451584	01/04/2023	339 TRINITAT NOVA (L3)	E50	cua v2, barana despresa de terra
35453509	03/04/2023	339 TRINITAT NOVA (L3)	E50	Rajoles Sòl SUELTA A A LA SALIDA ESC.3
35484470	18/05/2023	339 TRINITAT NOVA (L3)	E61	Desguassí Obstruït