


# ARCO 3

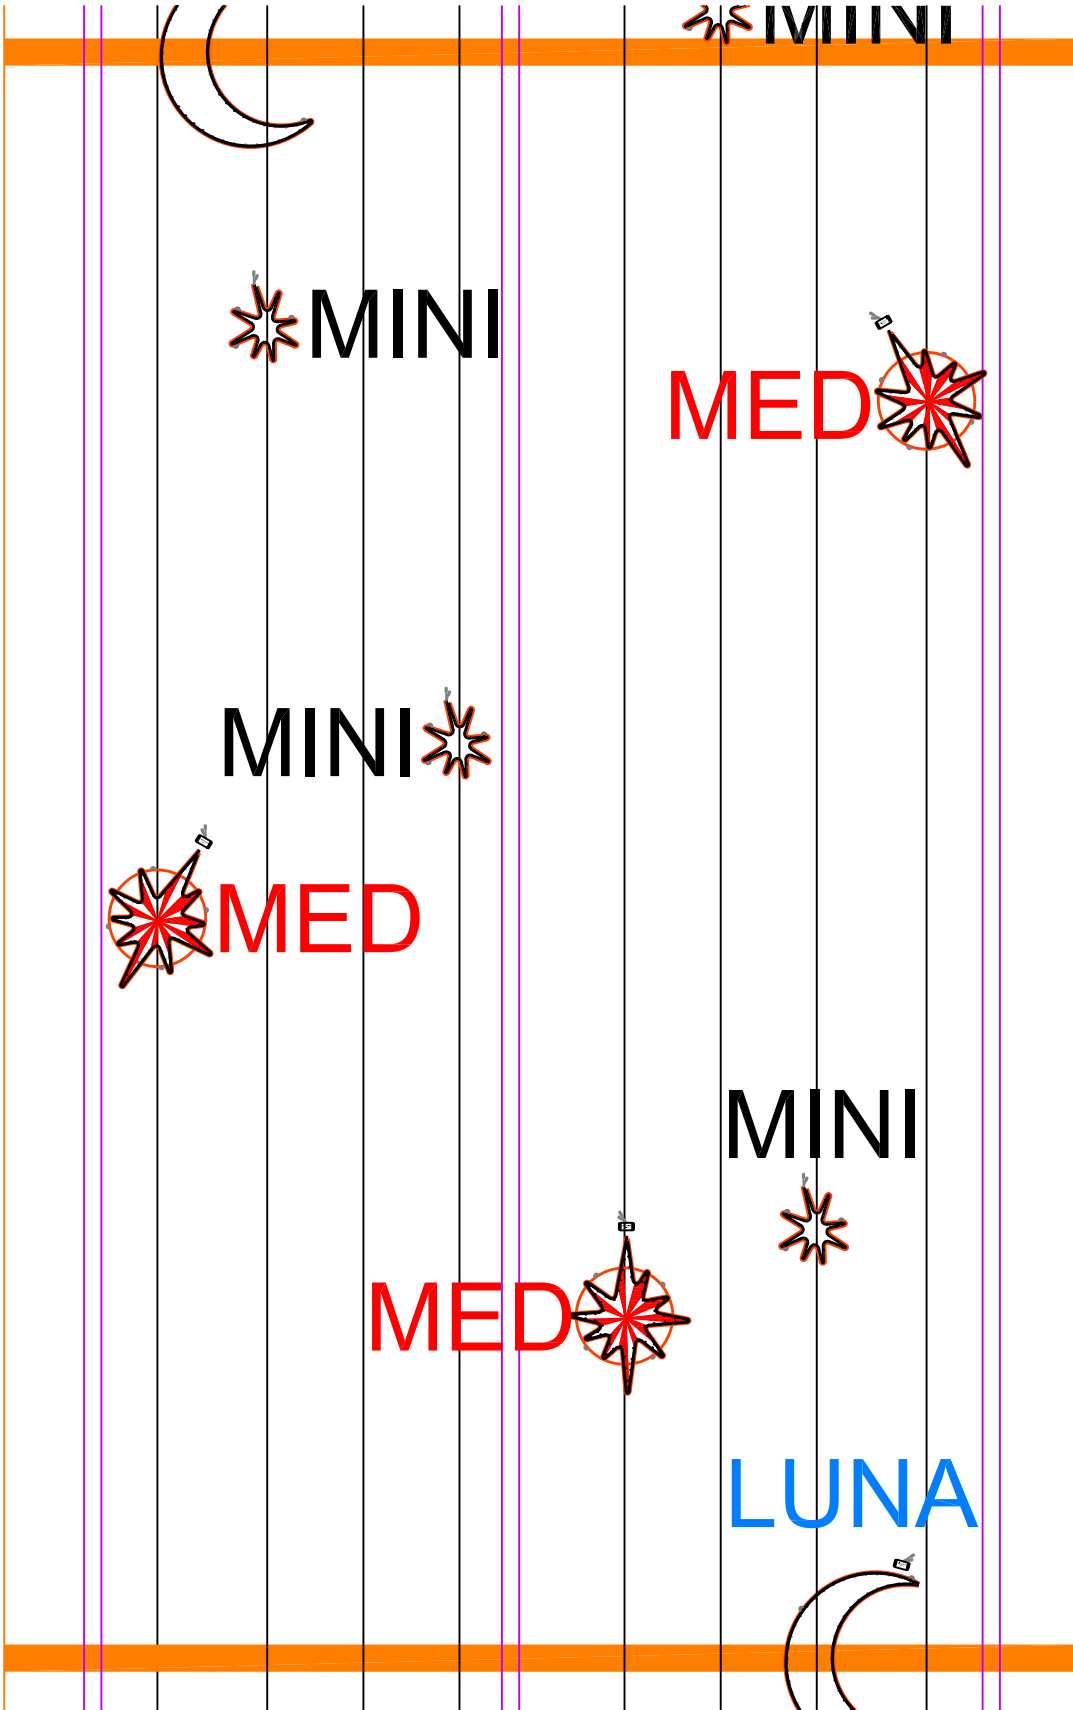

# ARCO 4

		TÚNEL DE LUZ 59m PLATJA D'ARO	
ESCALA S/E		PEDIDO 9854	
DIBUJADO C.D.J.		REF. IXSXXX_ES728	
A4		O.T. 4246	
PLANO 1 de 1		EDICIÓN 1	
COTAS EN mm		16/01/2019	