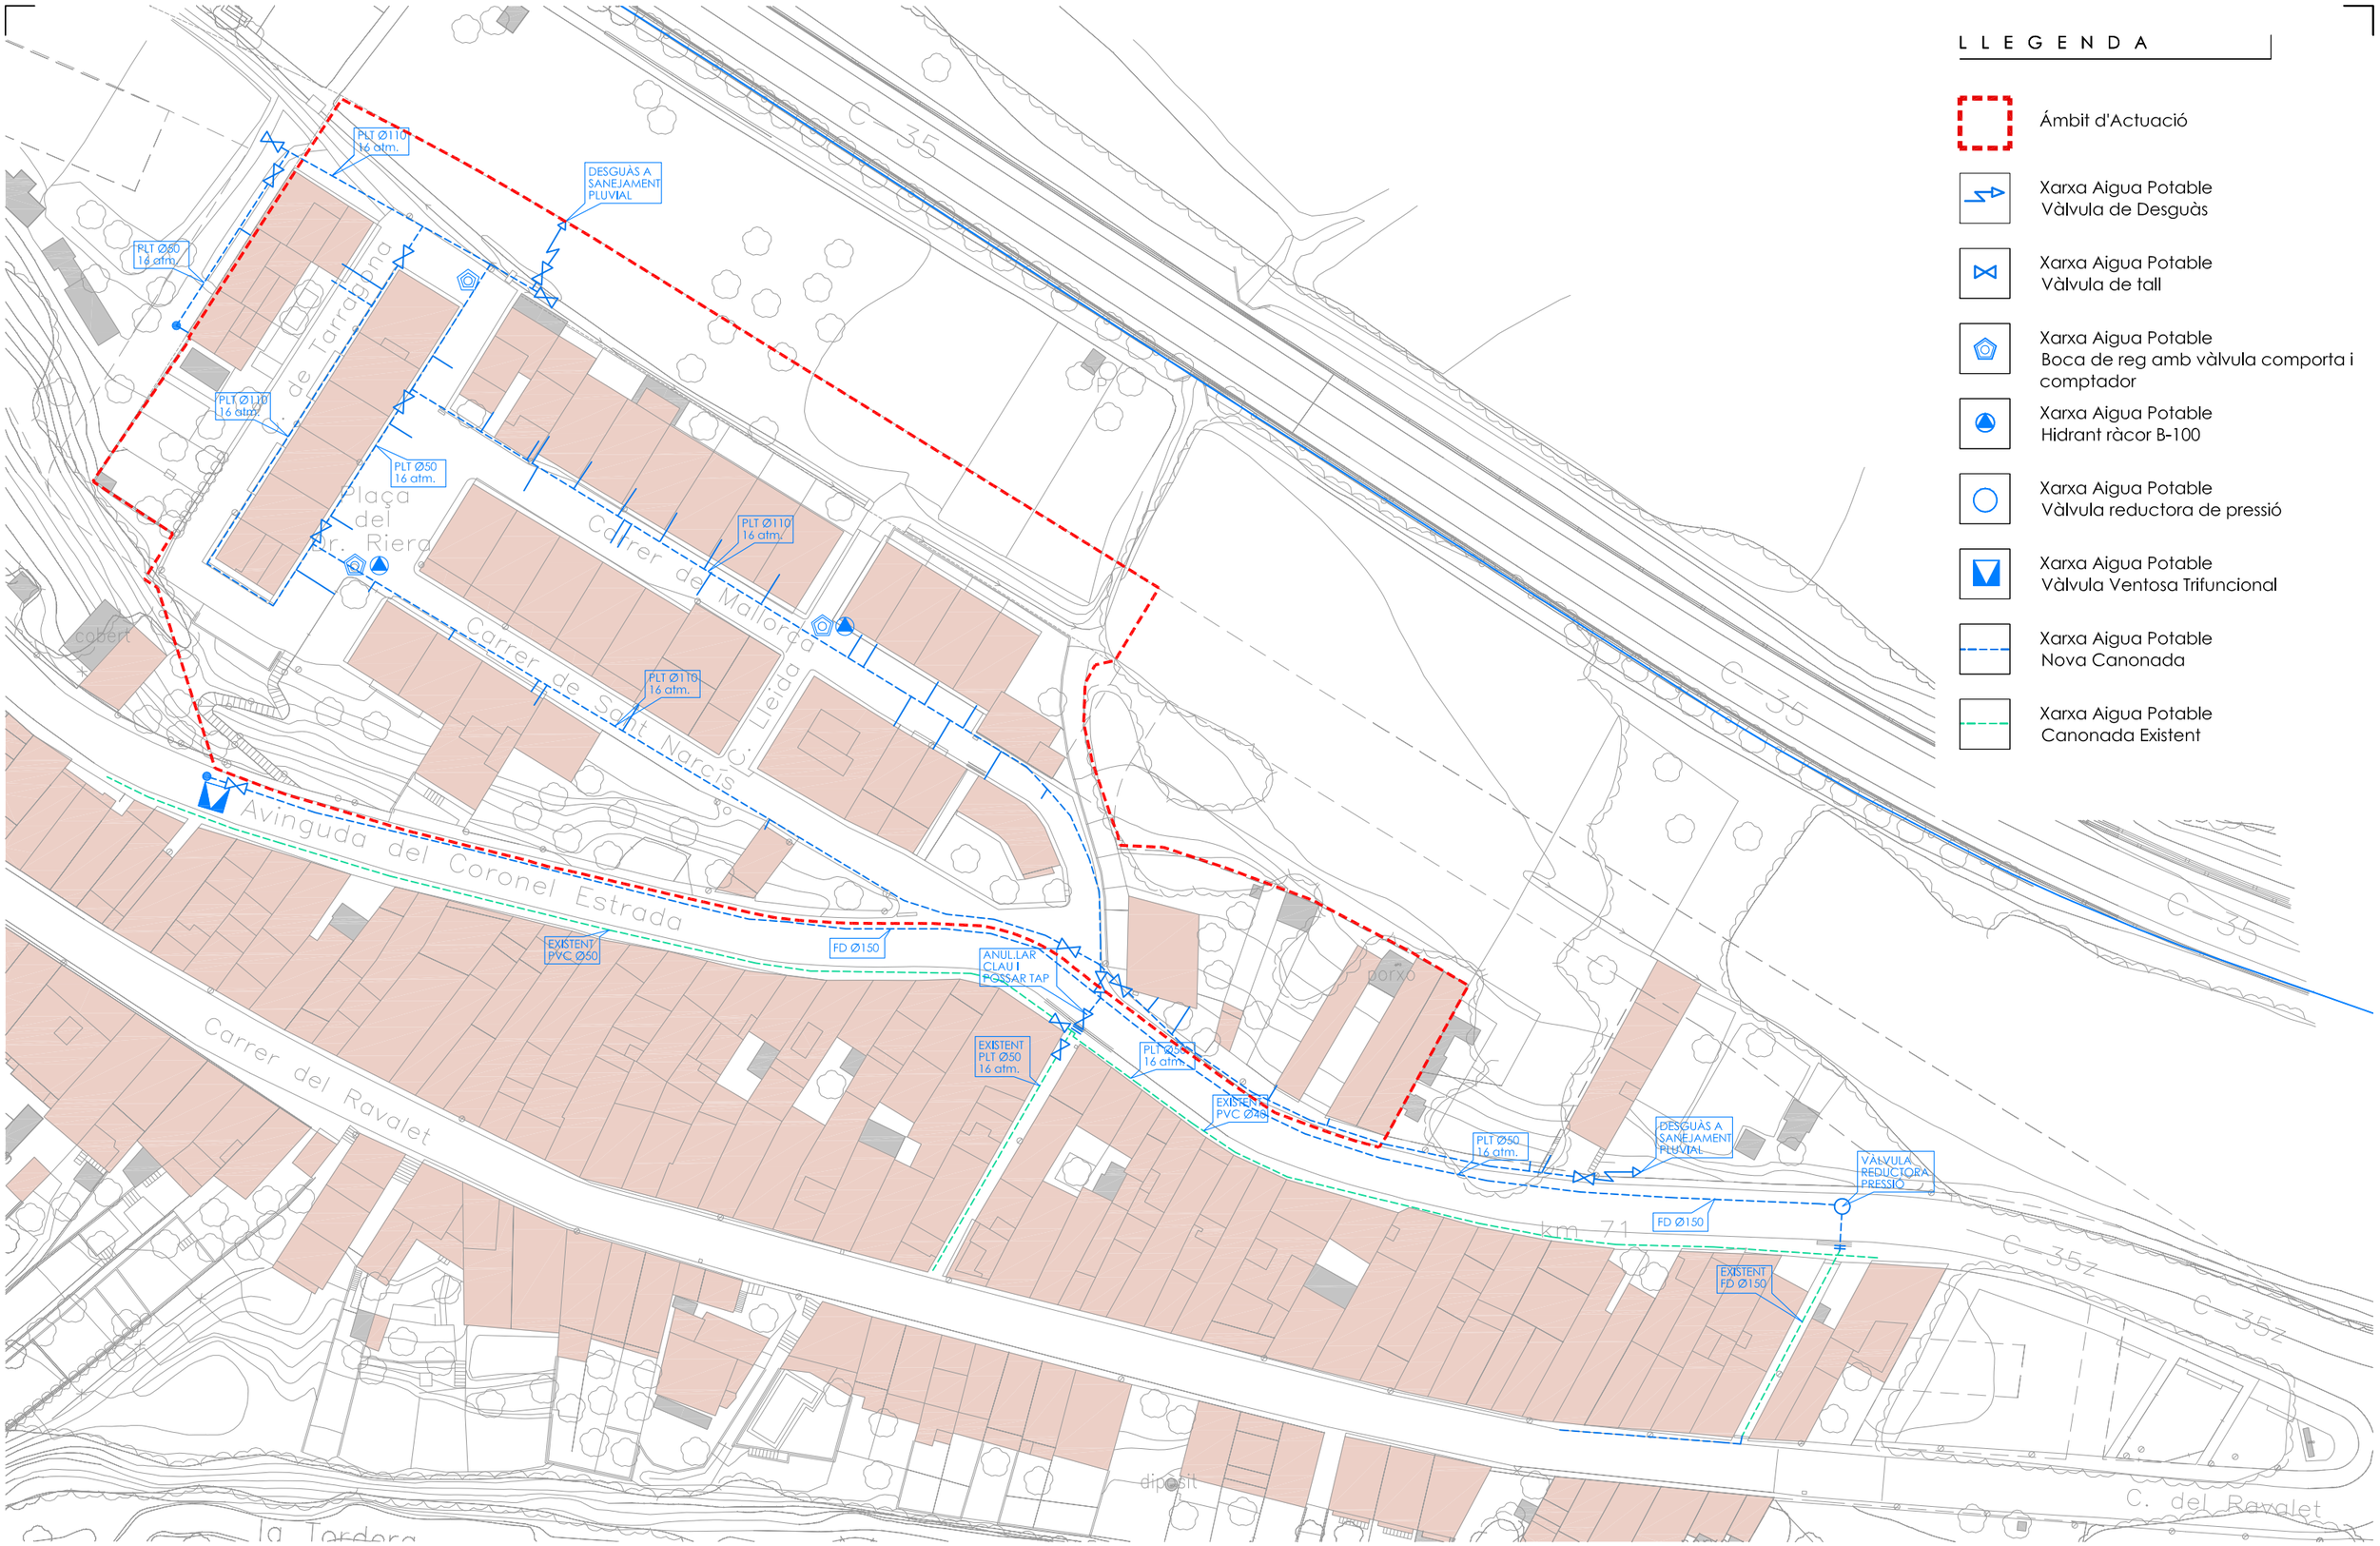

LLEGENDA

- Àmbit d'Actuació
- Xarxa Aigua Potable
  Vàlvula de Desguàs
- Xarxa Aigua Potable
  Vàlvula de tall
- Xarxa Aigua Potable
  Boca de reg amb vàlvula comporta i comptador
- Xarxa Aigua Potable
  Hidrant ràcor B-100
- Xarxa Aigua Potable
  Vàlvula reductora de pressió
- Xarxa Aigua Potable
  Vàlvula Ventosa Trifuncional
- Xarxa Aigua Potable
  Nova Canonada
- Xarxa Aigua Potable
  Canonada Existent

Promotor:

Ajuntament d'Hostalric

Redactors/s:
Josep Manel Mosquera Caballeria
Arquitecte Col.legiat
Núm 61.860-7

Títol del projecte:

URBANITZACIÓ COMPLEMENTÀRIA DE "CAN RABASSA"

Títol: PROPOSTA XARXA AIGUA POTABLE

Data: Setembre 2019
Escala: 1:800 A3

0 5 10 20m

Plànol Núm.

PS1