

Fitxa Tècnica de Stand

Empresa: AJUNTAMENT DE L'HOSPITALET DE LLOBREGAT

Ubicació: Recinte Gran Via | Pabelló P2 | Nivell 0

Data de Creació: 2024-05-28


Stand: C 141

Mides: 12 m x 10 m

Superfície: 120 m²




Fira Barcelona

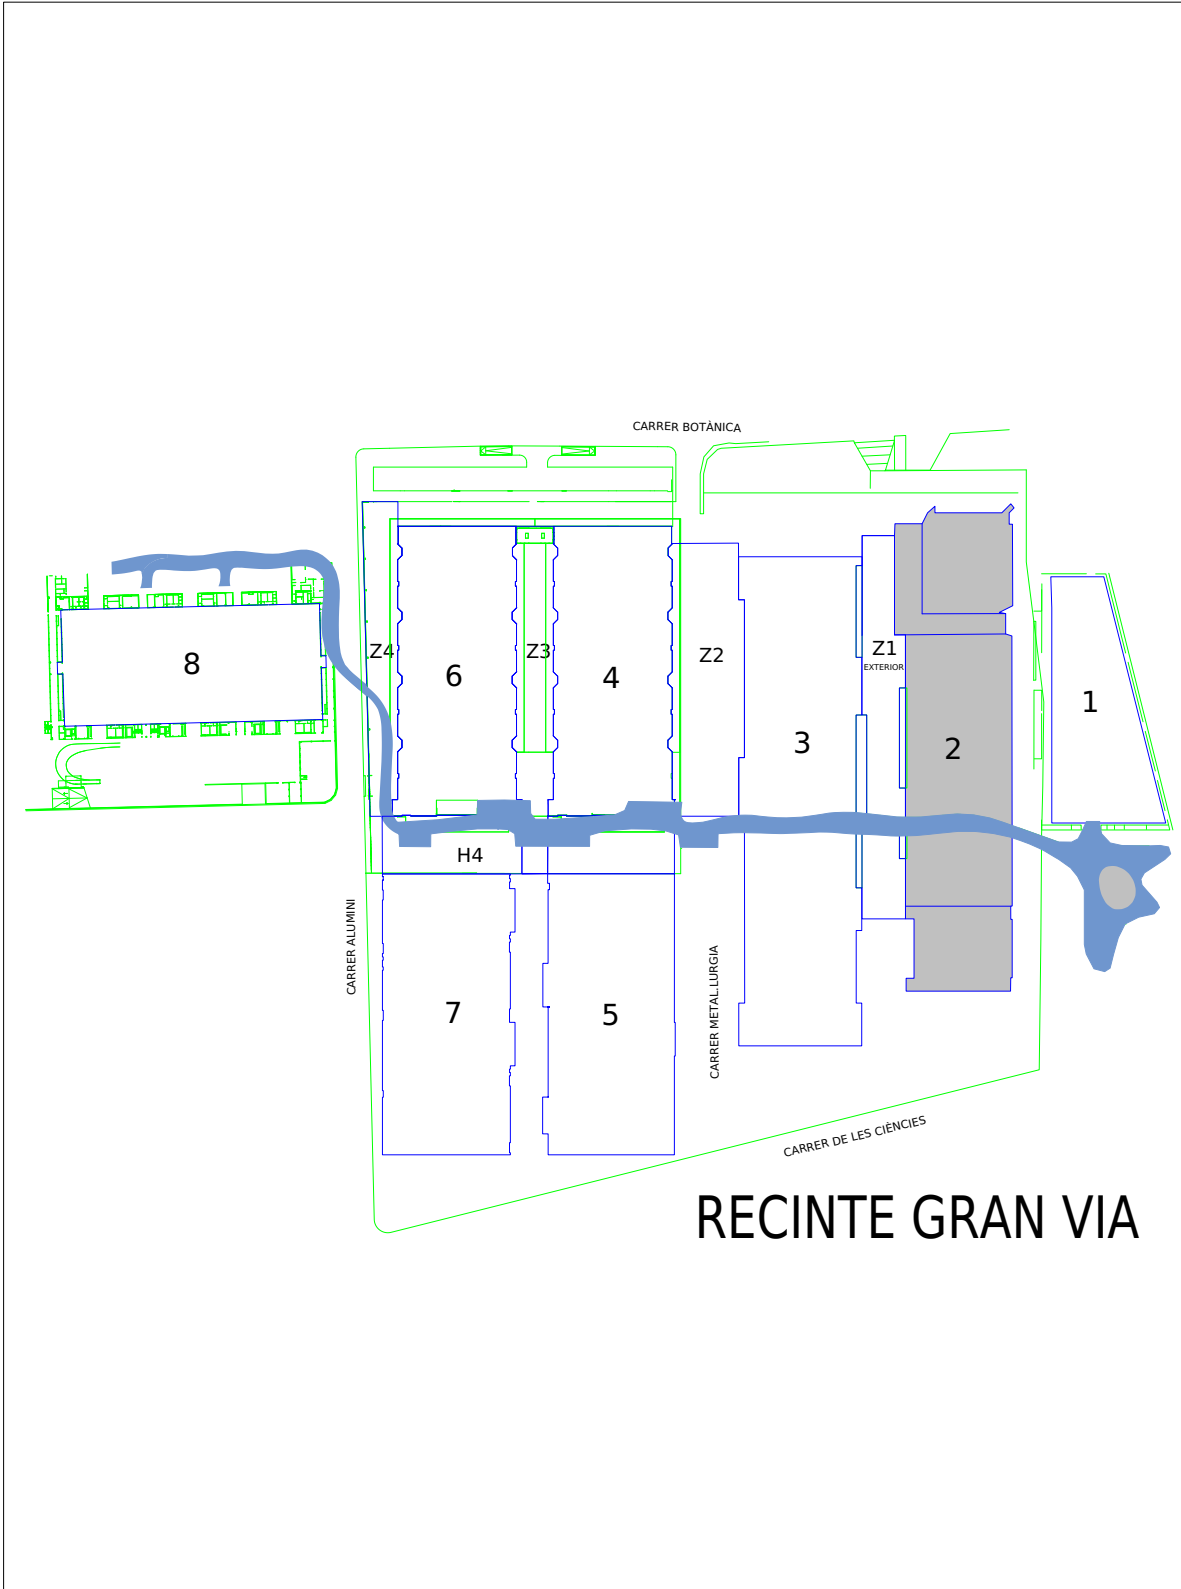



RECINTE GRAN VIA

Recinto Gran Vía | Pabellón 2 | Nivel 0
SMART CITY EXPO WORL

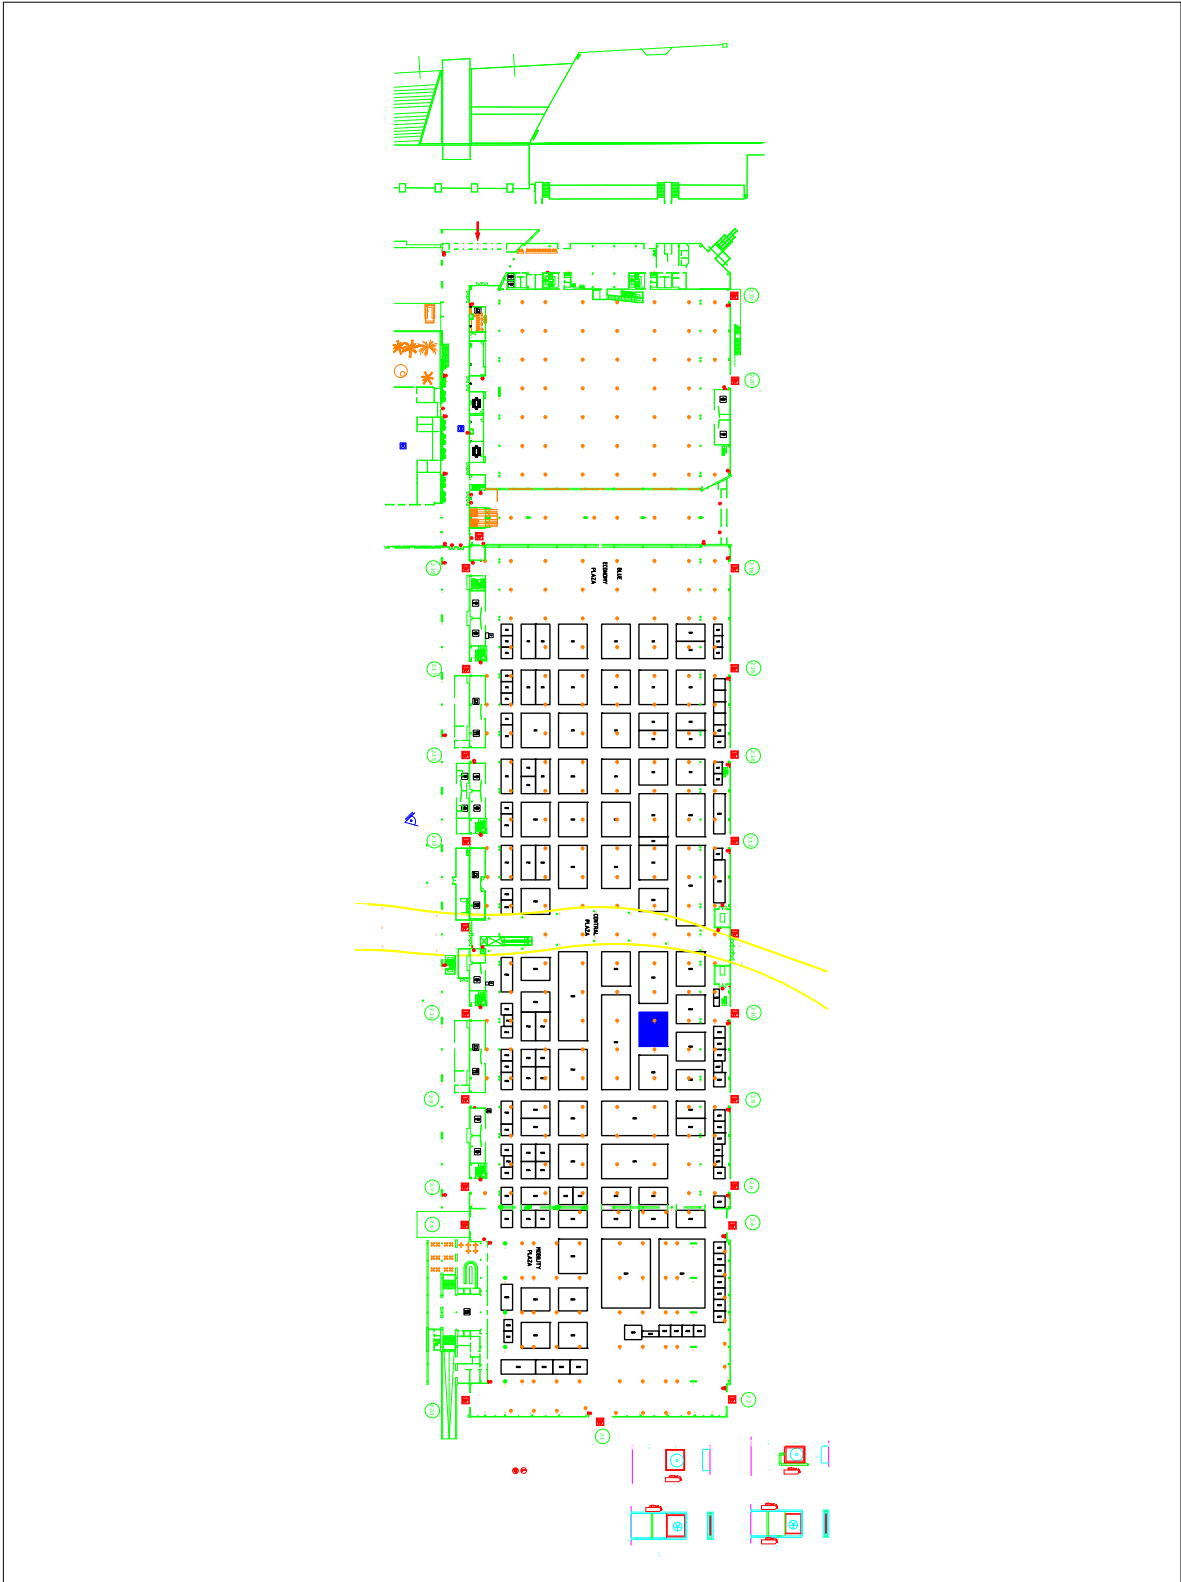


Recinto Gran Vía | Pabellón 2 | Nivel 0
SMART CITY EXPO WORL

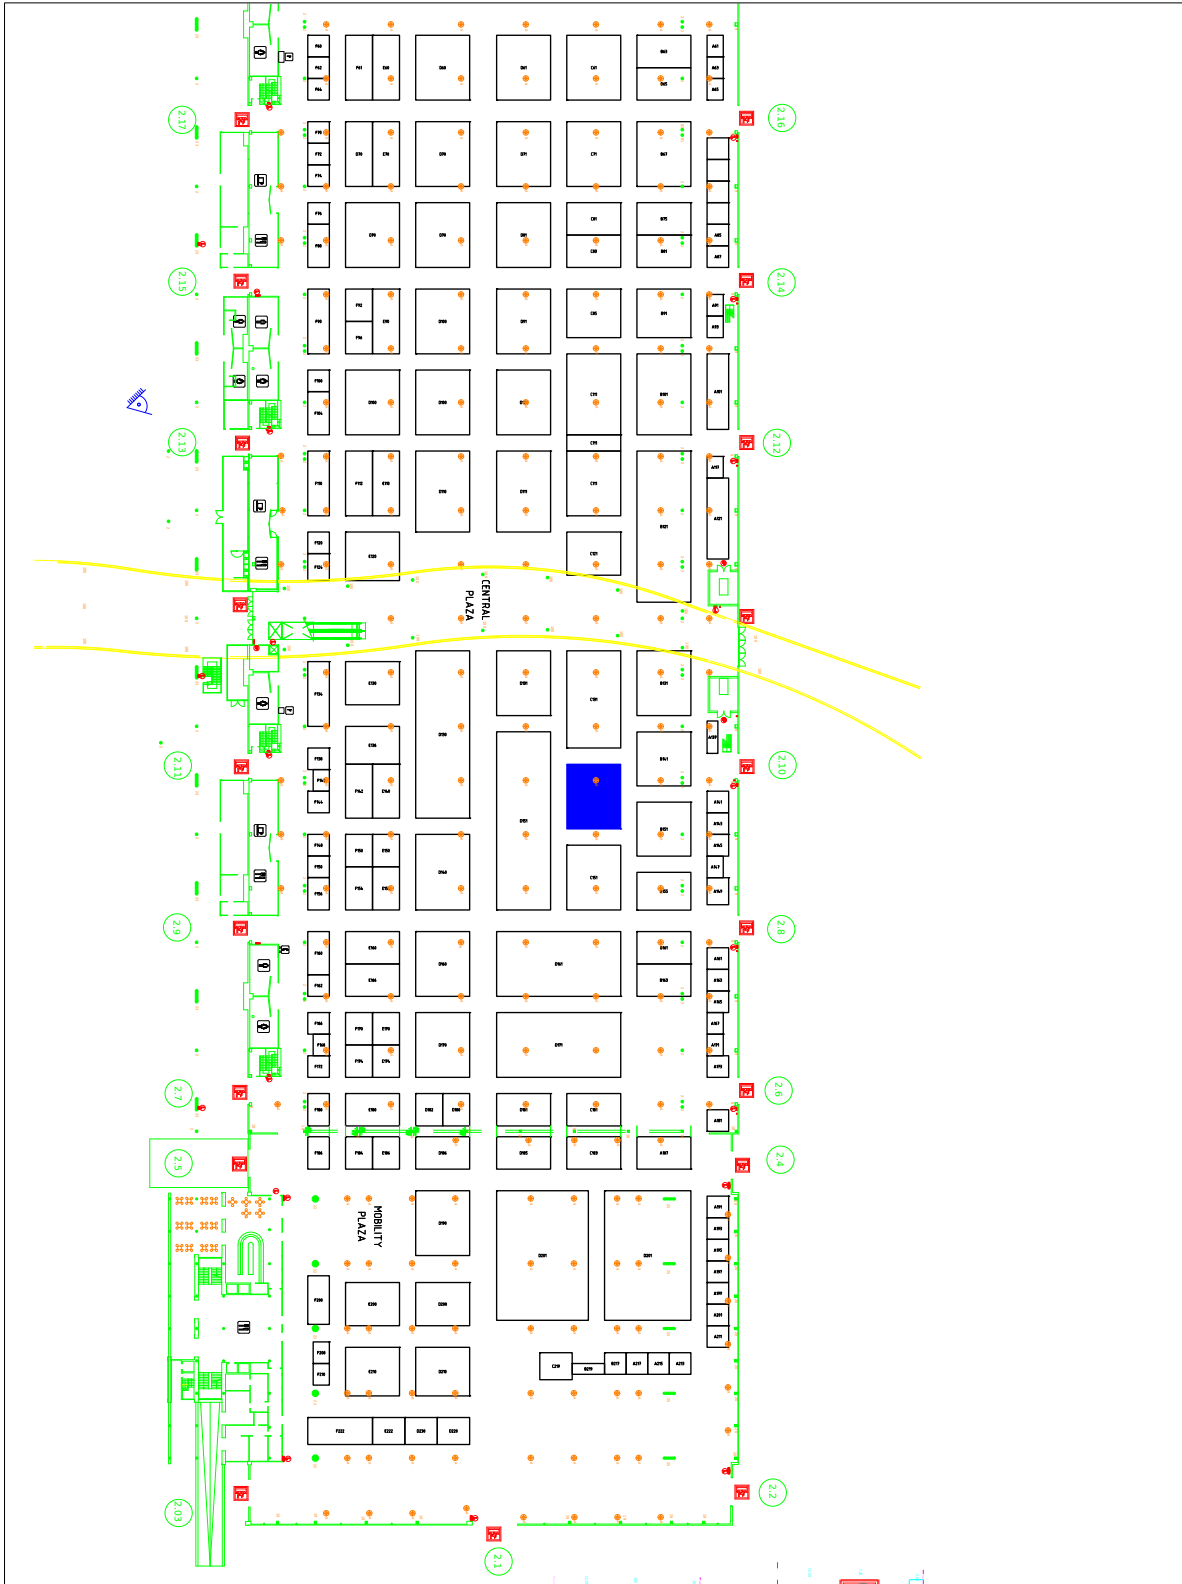


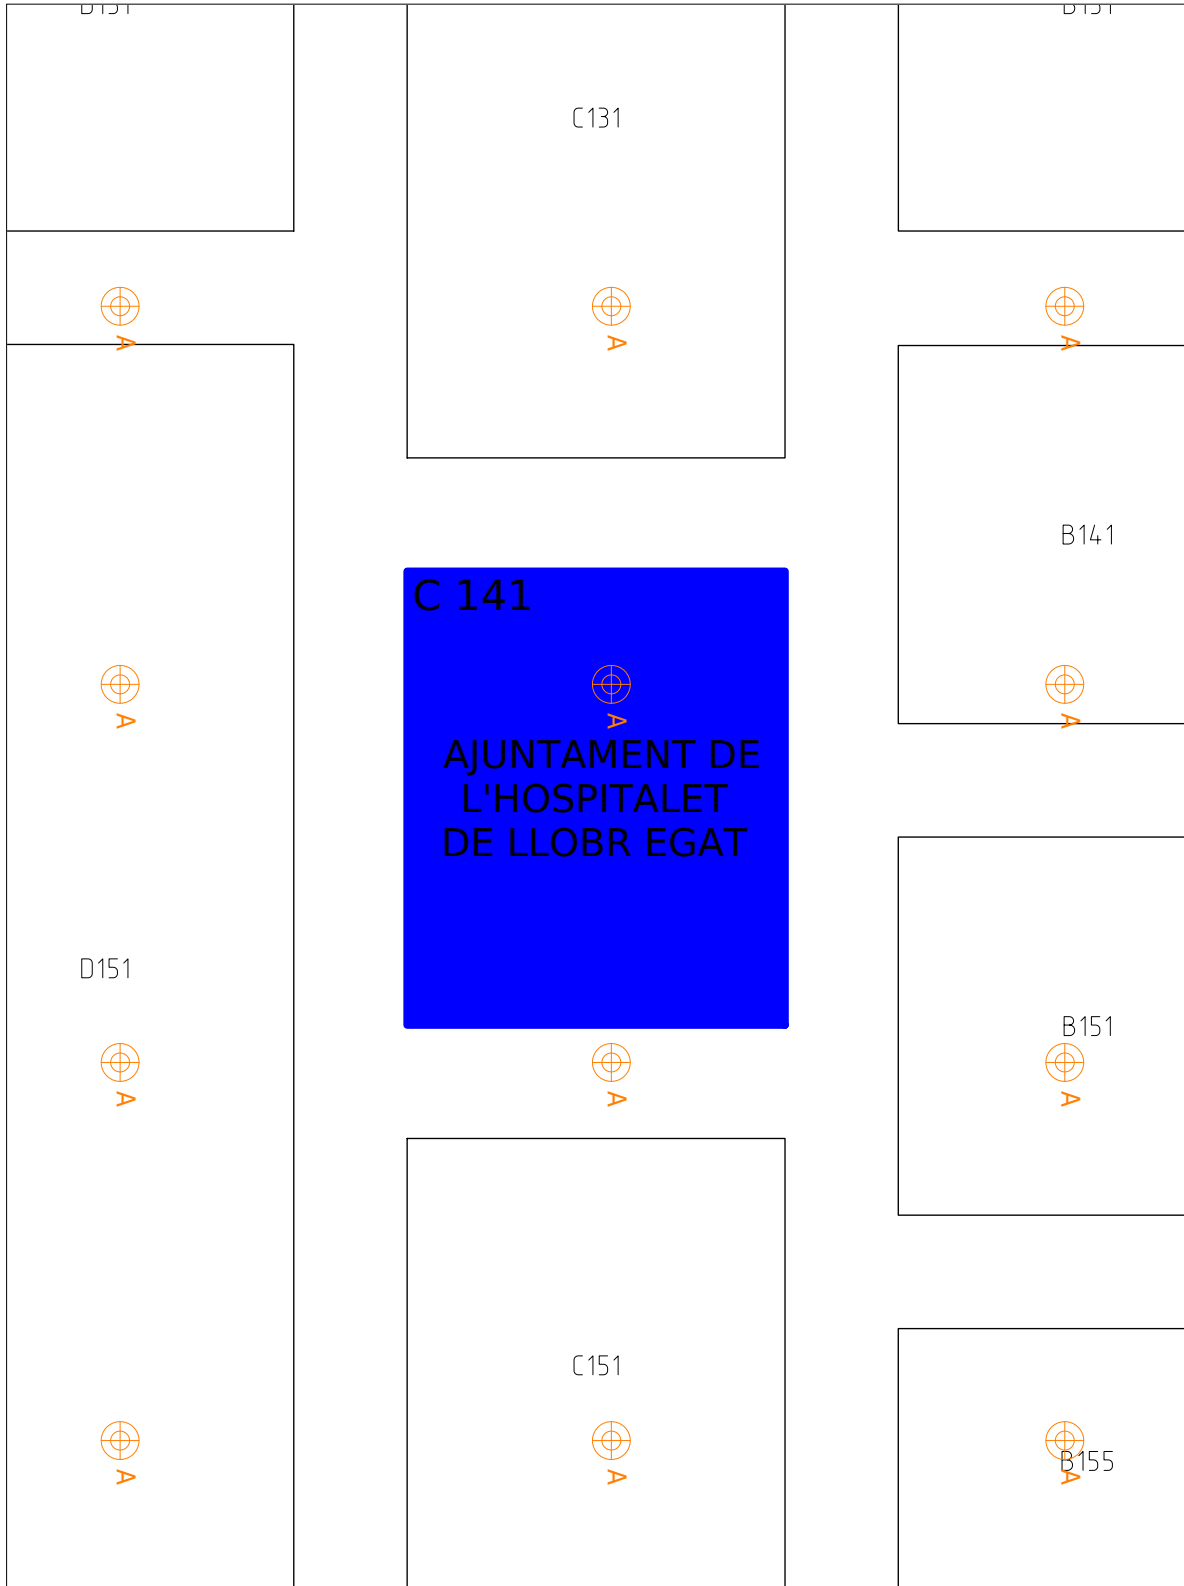


SMART CITY EXPO WORL

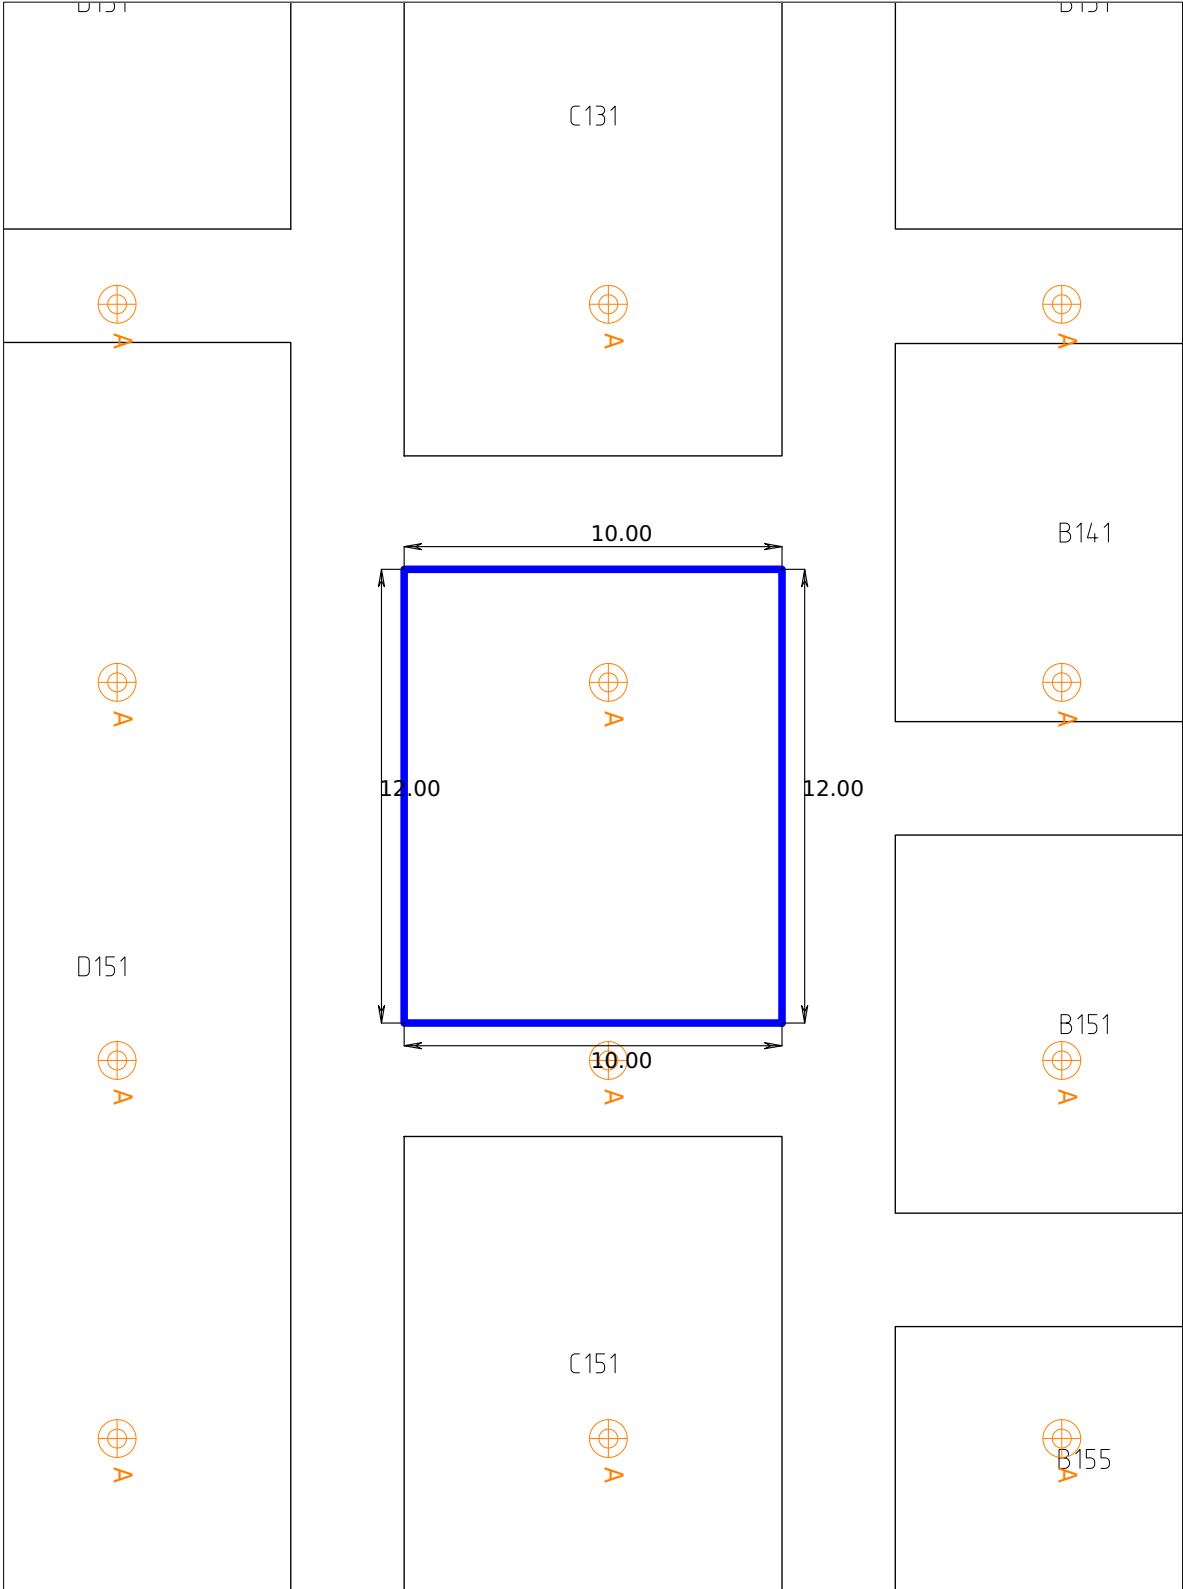


Recinto Gran Vía | Pabellón 2 | Nivel 0
SMART CITY EXPO WORL

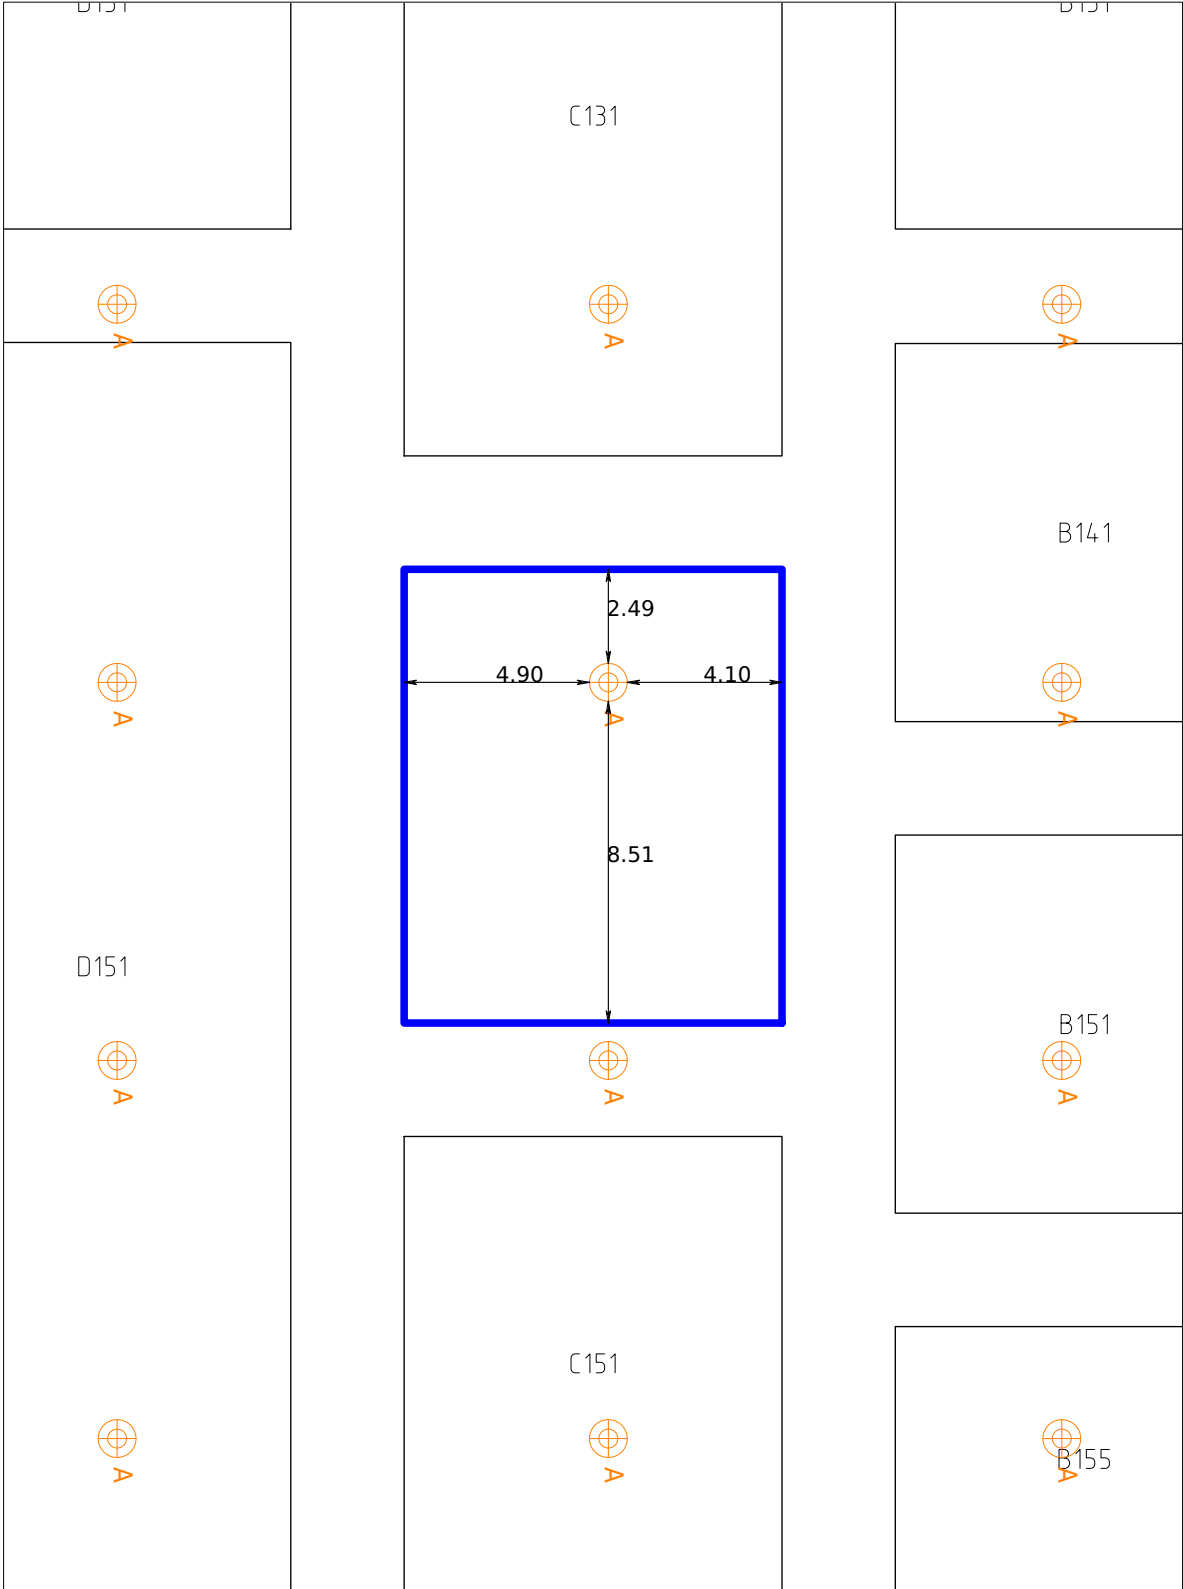


Recinto Gran Vía | Pabellón 2 | Nivel 0
SMART CITY EXPO WORL

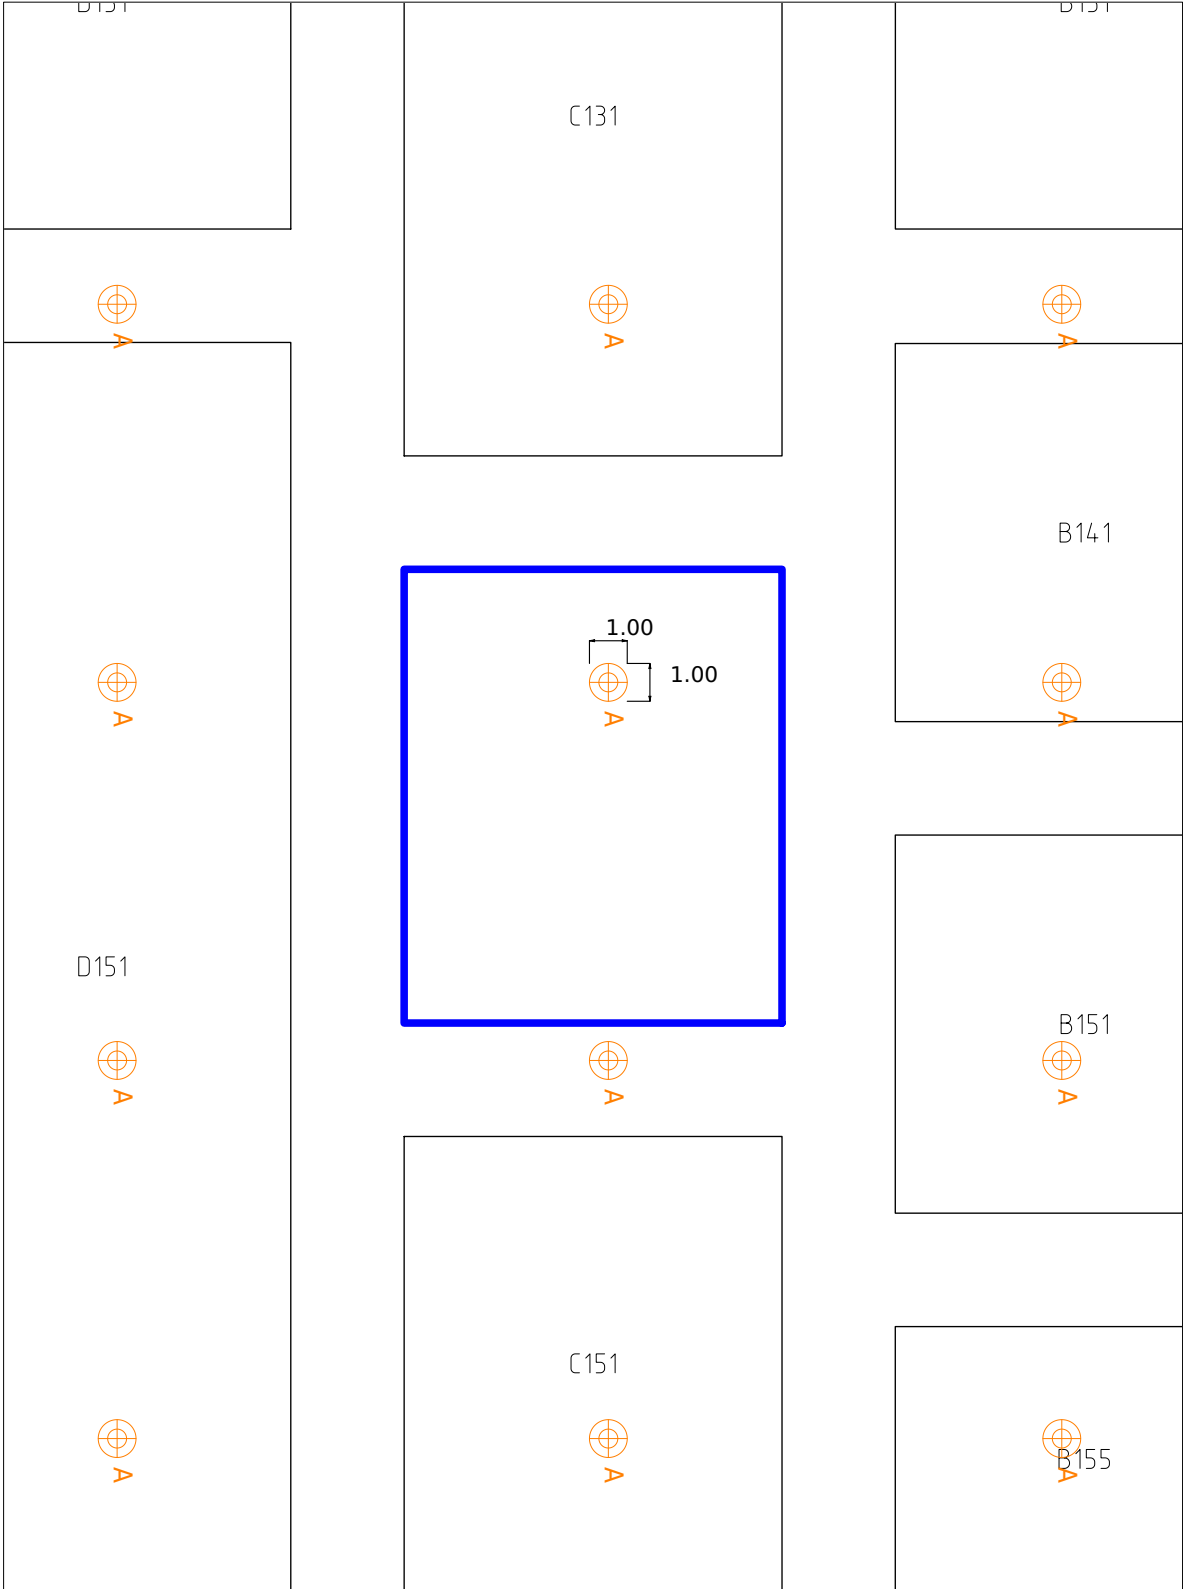

Recinto Gran Vía | Pabellón 2 | Nivel 0
SMART CITY EXPO WORL

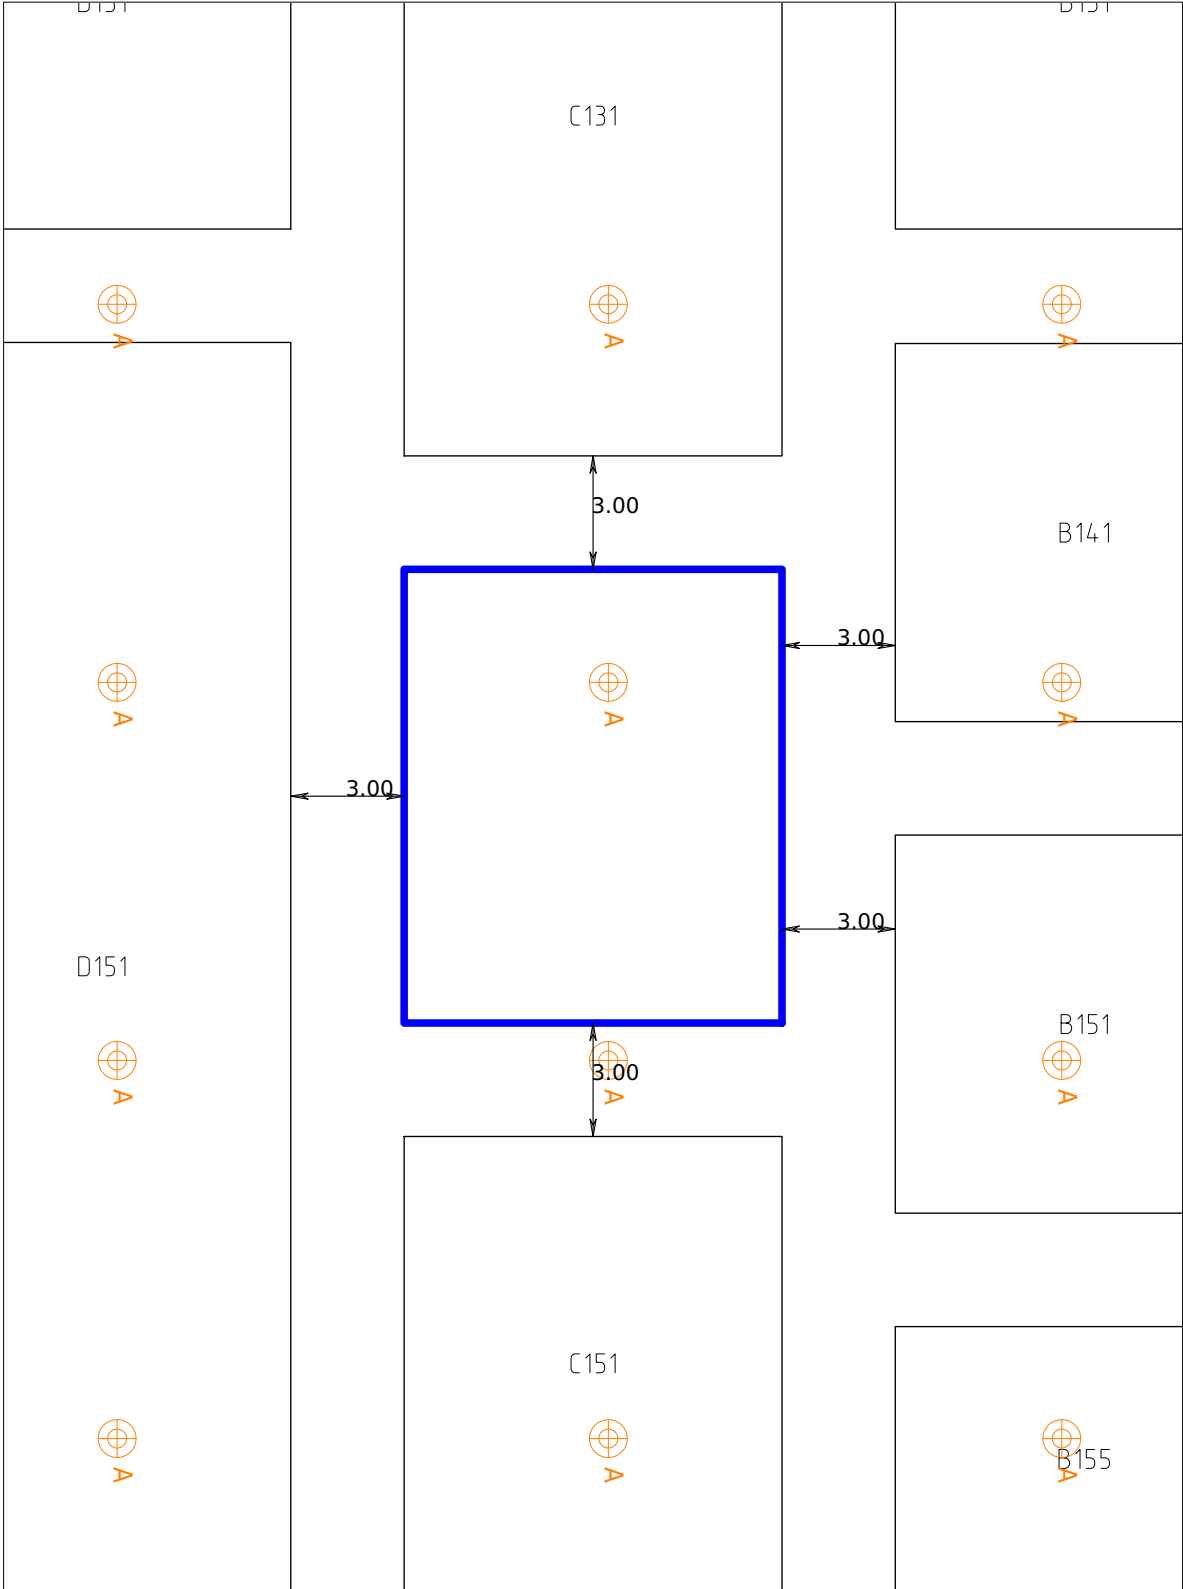

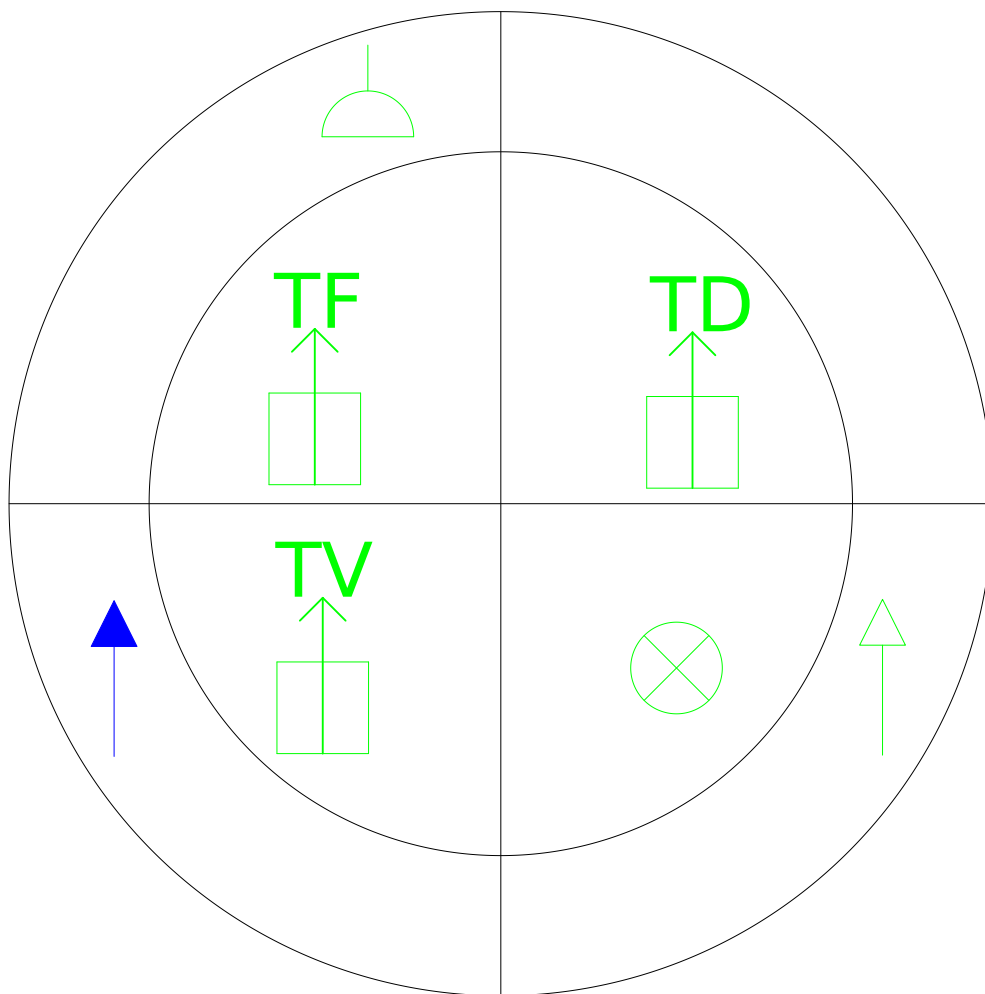

SERVEIS EXISTENTS DINS L'ARQUETA	
	Punt de connexió telefònica
	Punt de connexió d'electricitat
	Punt de connexió de dades
	Connexió xarxa d'aigua
	Punt de desguàs
	Punt de connexió d'aire comprimit
	Punt de connexió TV/FM

DETALL ARQUETA A