



**PROJECTE EXECUTIU D'ADEQUACIÓ DE
L'ESPAI FONT DE LA CURA
I EL PLA DE CAN TÀPIES**

JULIOL 2022



Ajuntament de Navarcles

DOCUMENT I: MEMÒRIA

DOCUMENT II: CARTOGRAFIA


DOCUMENT III: PLEC DE CONDICIONS

DOCUMENT IV: PRESSUPOST

DOCUMENT V: ESS


DOCUMENT II: CARTOGRAFIA

1. CAL TÀPIES
2. LA CURA

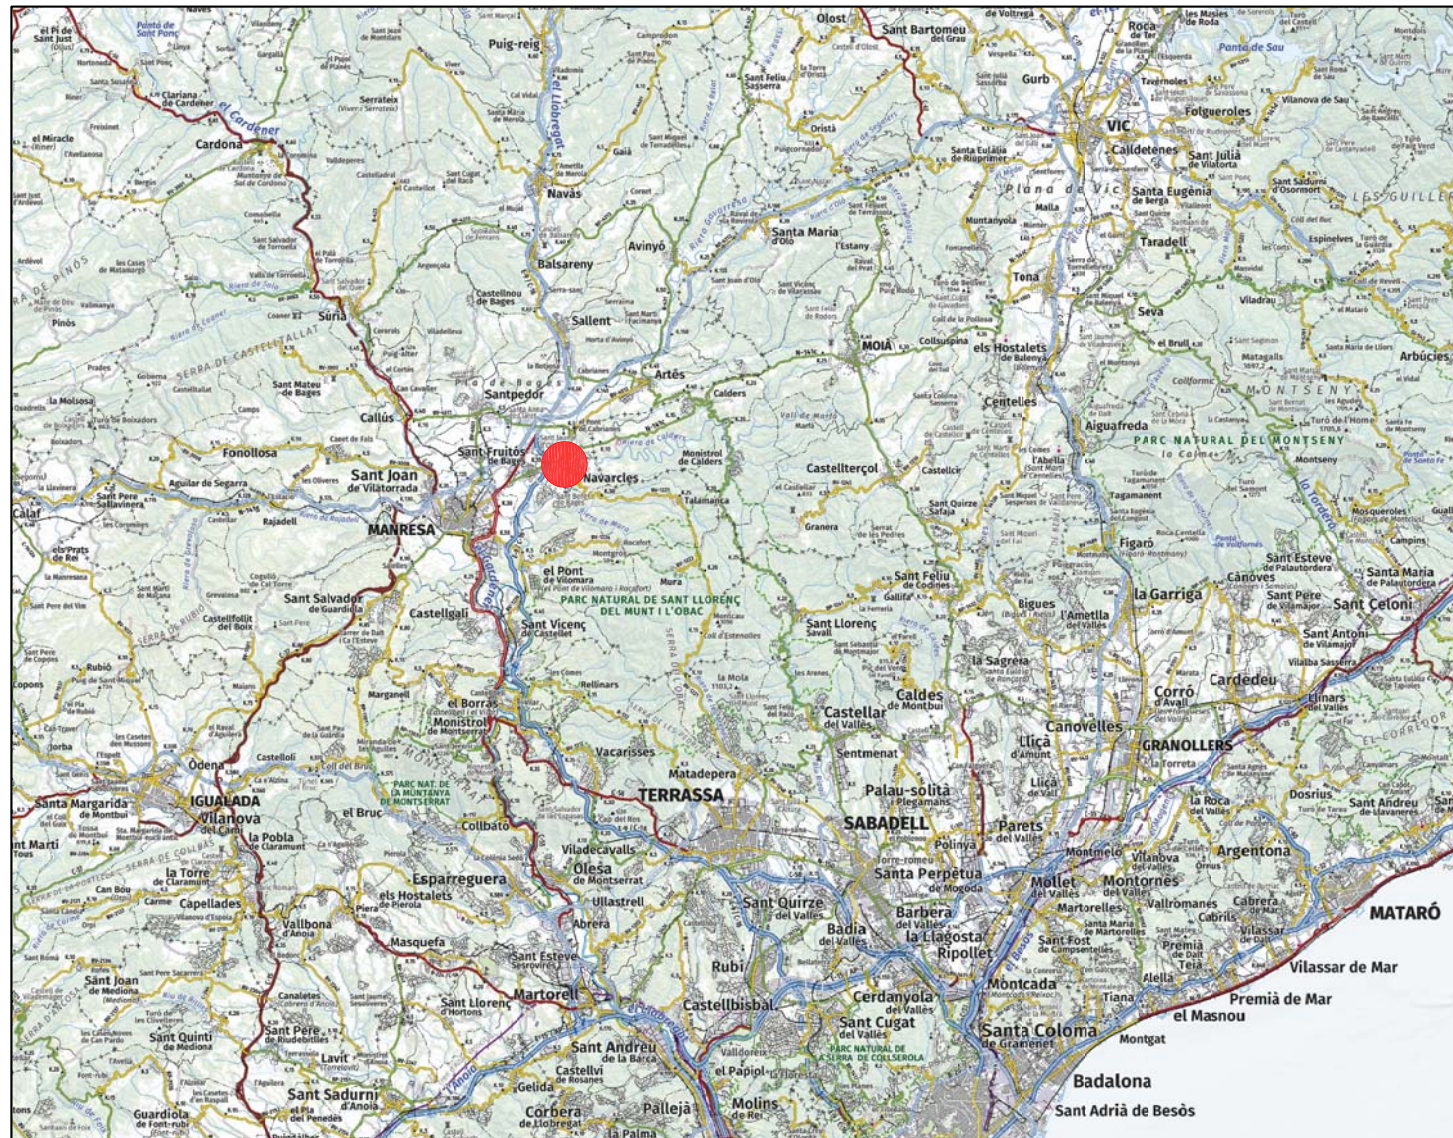

SITUACIÓ

ESCALA 1:250.000

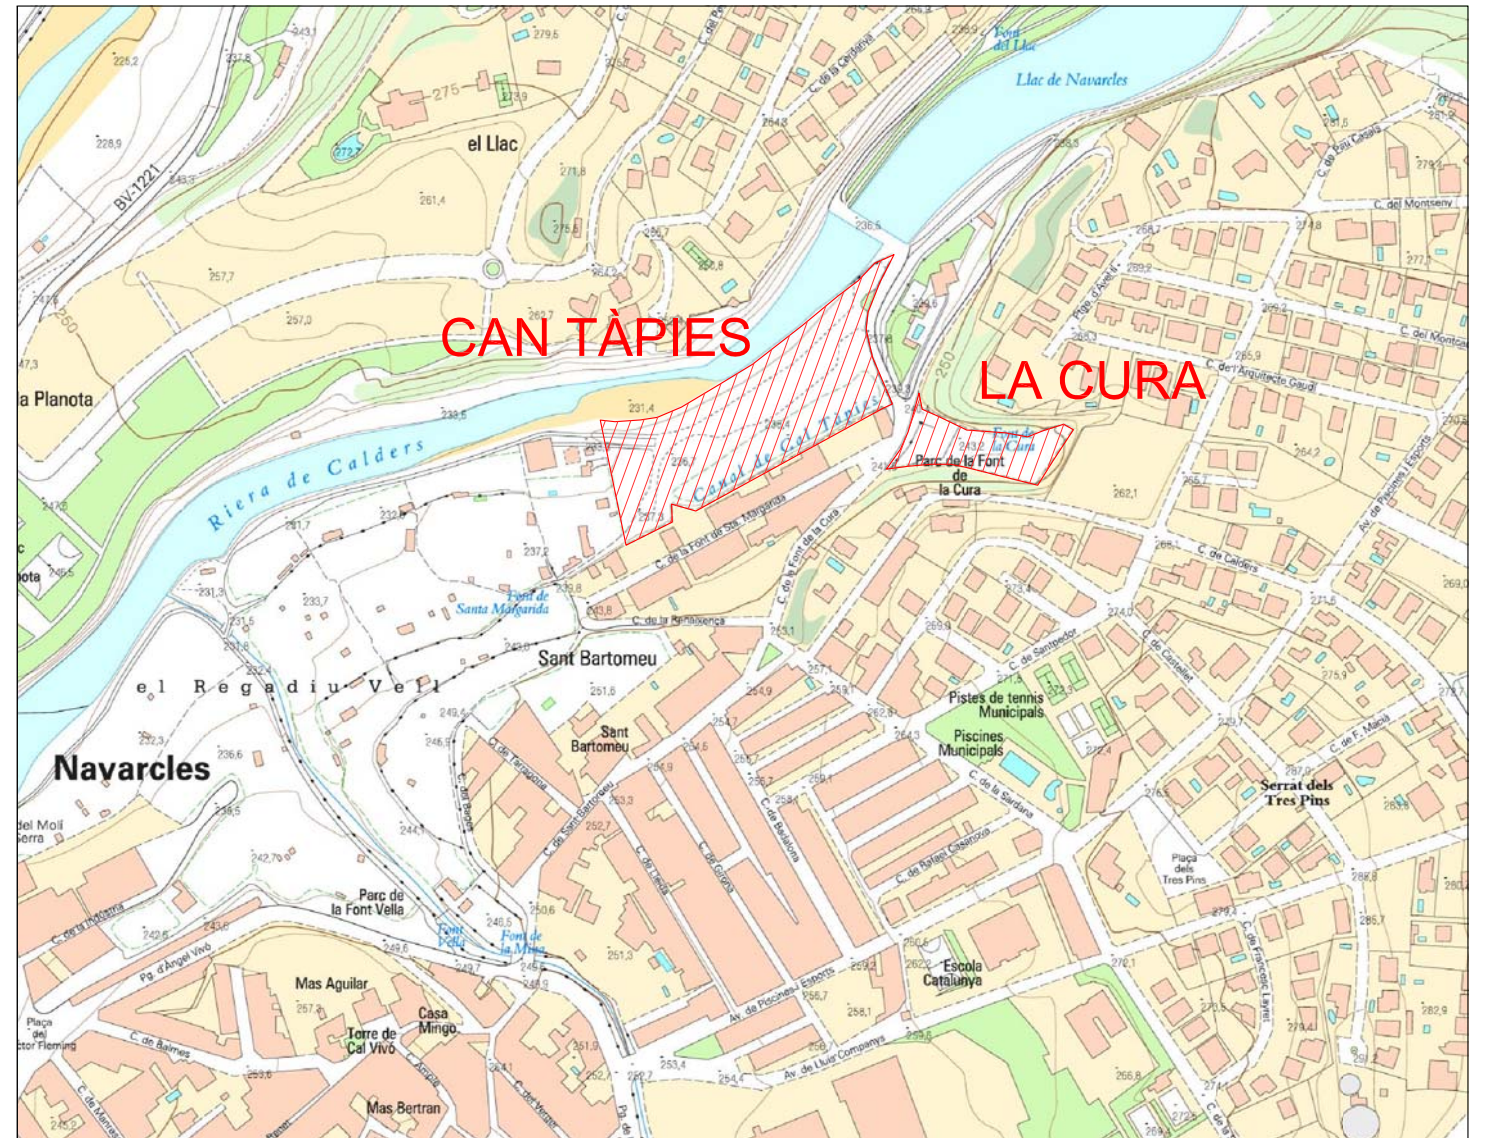

EMPLAÇAMENT

ESCALA 1:5.000

ESCALA GRÀFICA:

PROJECCIÓ: UTM. FUS 31
SISTEMA REFÈRENCIA: ETRS89 (GRD80)
H REF. NIVELL MIG DEL MAR ALACANT
UNITATS EN METRE

PROVÍNCIA:



COMARCA i MUNICIPI:



PROJECTE EXECUTIU D'ADEQUACIÓ DE L'ESPAI
FONT DE LA CURA I EL PLA DE CAN TÀPIES

PROMOTOR:



LOCALITZACIÓ:

EL PLA DE CAN TÀPIES I LA FONT DE LA CURA

NOM DEL PLÀNOL:

SITUACIÓ I EEMPLAÇAMENT

DATA:


JUNY 2022

ESCALA:

A3 1/600


NÚM. PLÀNOL:

0

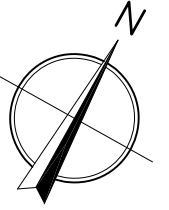


LLEGGENDA

AQ-AIGUA	POU-no referència	CONSTRUCC.
AQ-no referència	POU CLAVEGUERAM	PANOT
AQ-GAS		FORMIGÓ
		CANAL

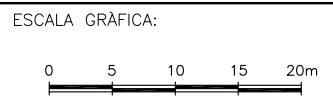

PROJECCIÓ: UTM. FUS 31
 SISTEMA REFÈRENCIA: ETRS89 (GRD80)
 H REF. NIVELL MIG DEL MAR ALACANT
 UNITATS EN METRE

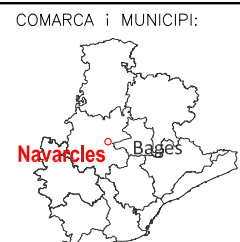

PROJECTE EXECUTIU D'ADEQUACIÓ DE L'ESPAI
 FONT DE LA CURA I EL PLA DE CAN TÀPIES





LOCALITZACIÓ:
 EL PLA DE CAN TÀPIES

NOM DEL PLÀNOL:
 TOPOGRÀFIC INICIAL

DATA:
 JUNY 2022

ESCALA:
 A3 1/600

NÚM. PLÀNOL:
 1.1

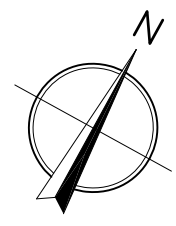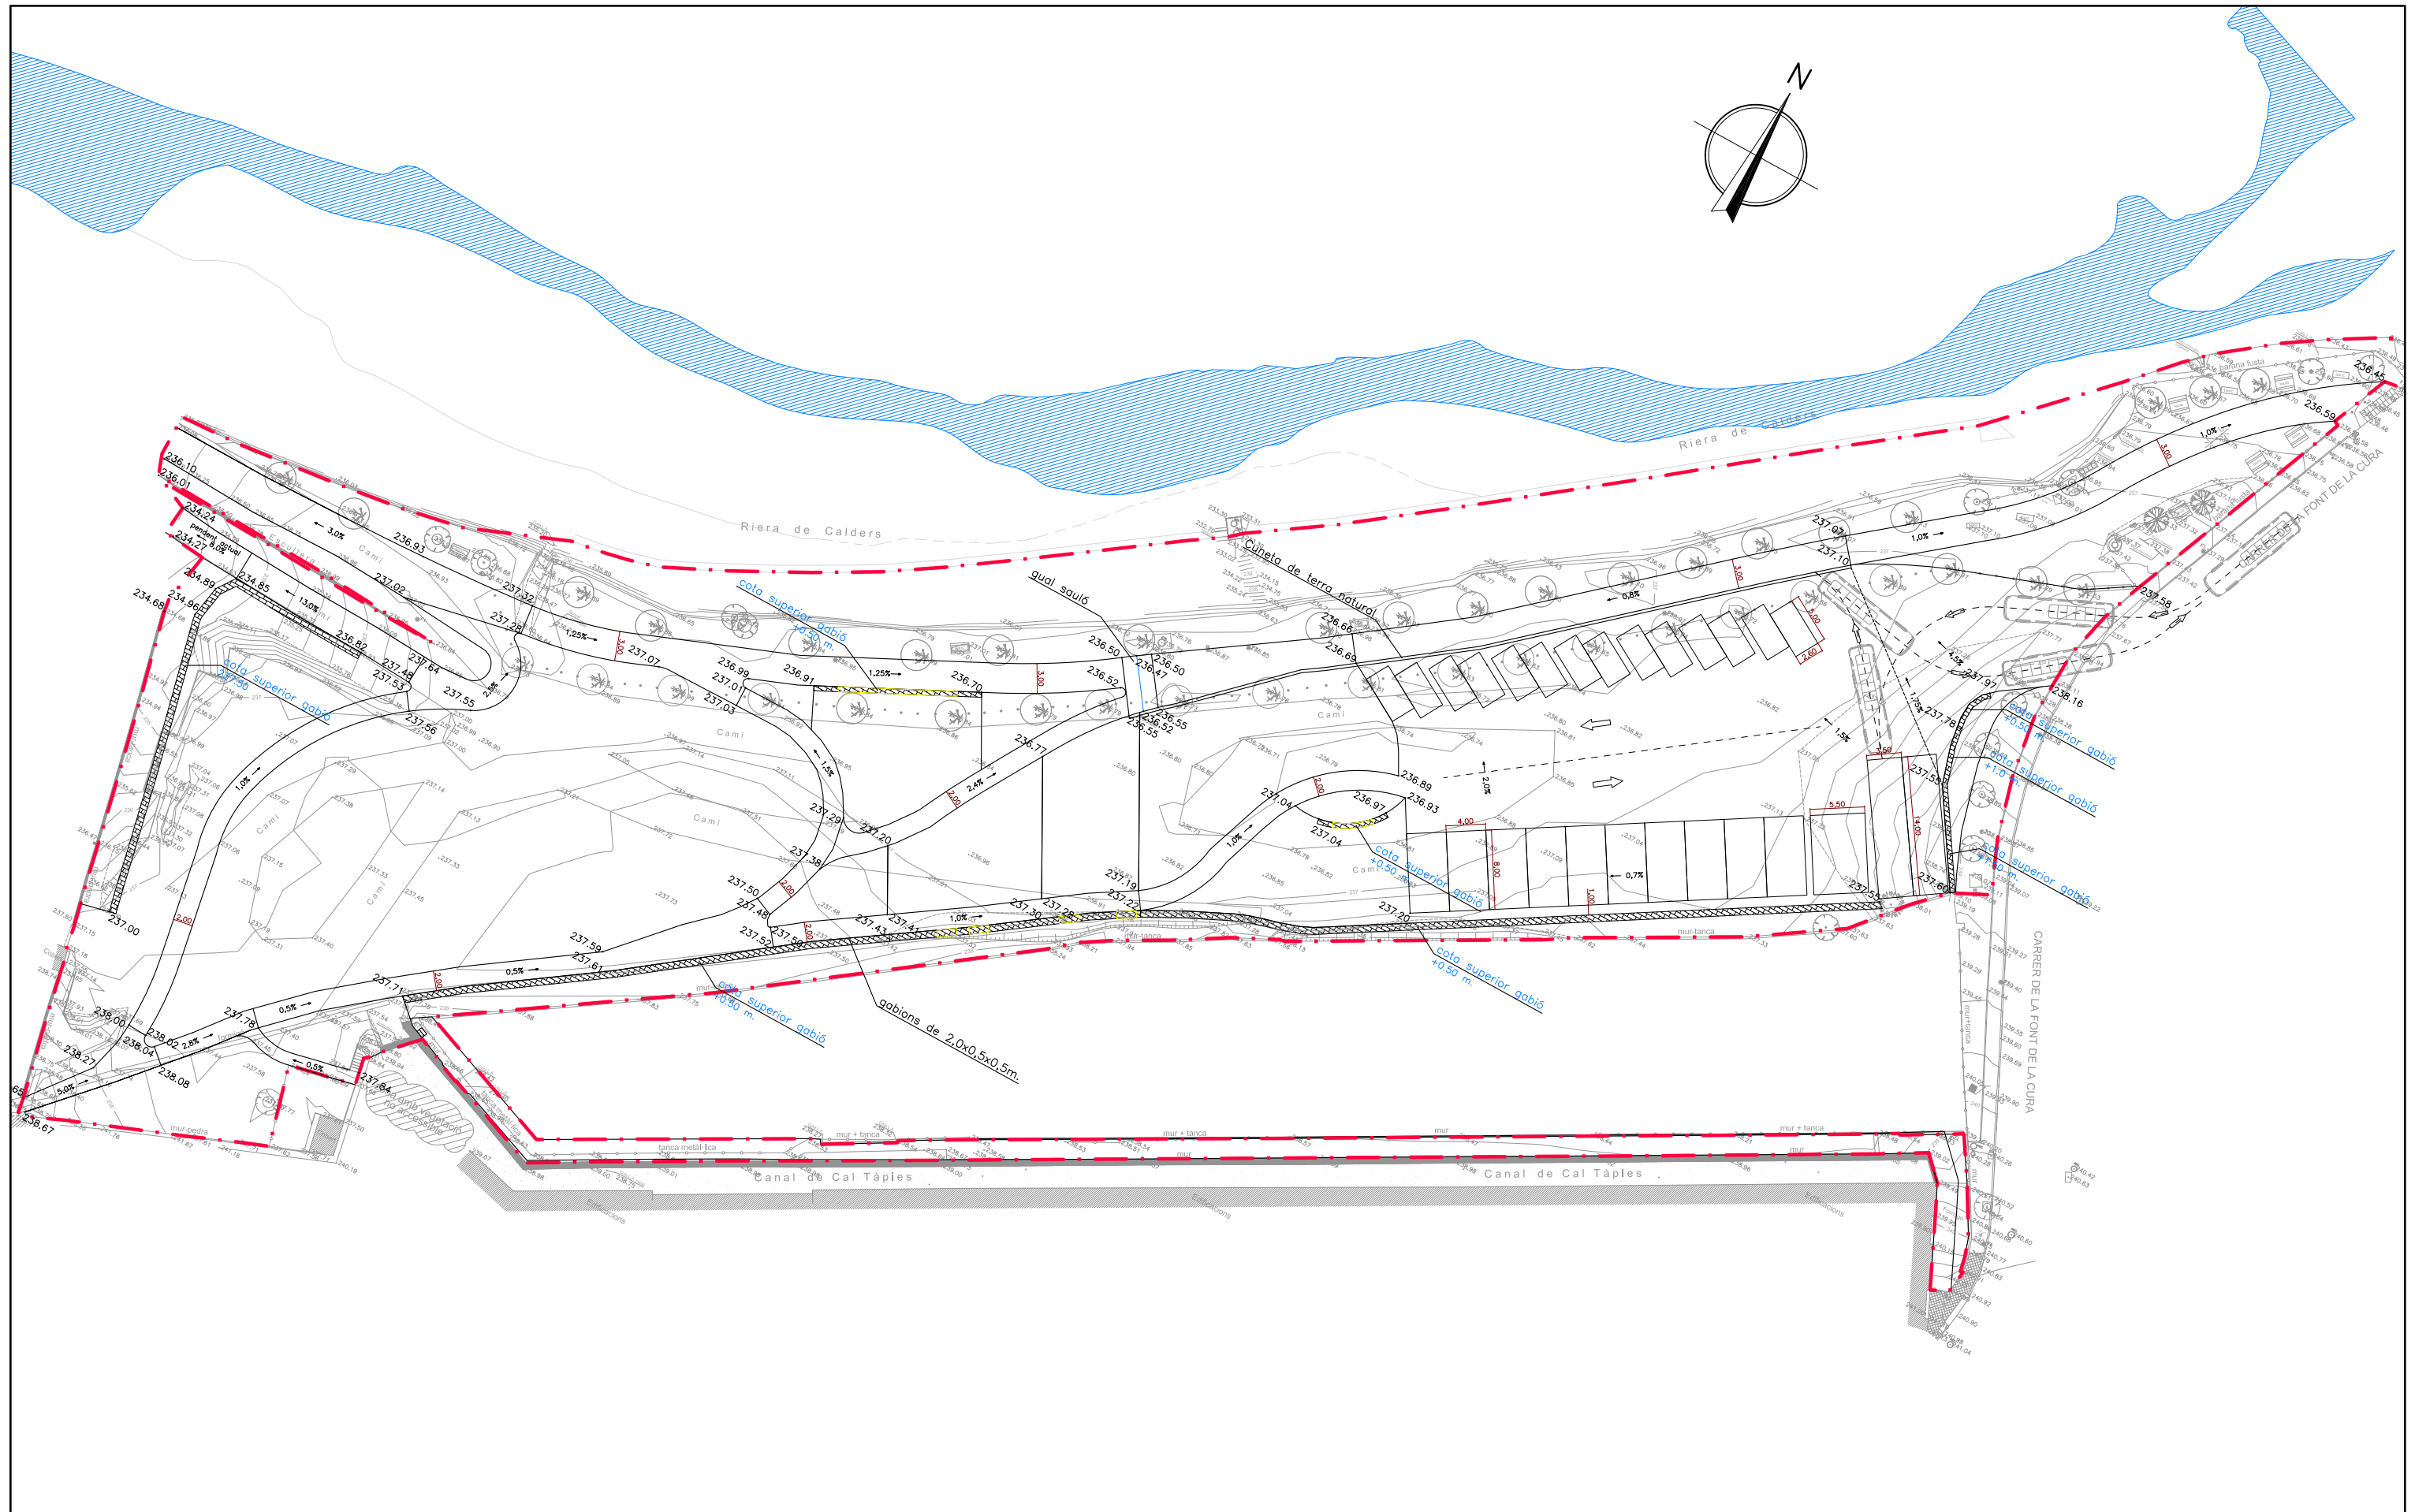


LLEGGENDA

- - - ÀMBIT D'ACTUACIÓ
- ALINIACIONS VIALS
- PLACES APARCAMENT
- 237.22 COTA PROJECTE
- MUR DE GABIONS

ESCALA GRÀFICA:

PROJECCIÓ: UTM. FUS 31
 SISTEMA REFÈRENCIA: ETRS89 (GRD80)
 H REF. NIVELL MIG DEL MAR ALACANT
 UNITATS EN METRE

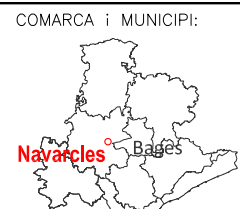

PROJECTE EXECUTIU D'ADEQUACIÓ DE L'ESPAI
 FONT DE LA CURA I EL PLA DE CAN TÀPIES

PROMOTOR:


LOCALITZACIÓ:
 EL PLA DE CAN TÀPIES

NOM DEL PLANOL:
 REPLANTEIG, PENDENTS I DRENATGE

DATA:
 JUNY 2022


ESCALA:
 A3 1/600

NÚM. PLANOL:
 1.3

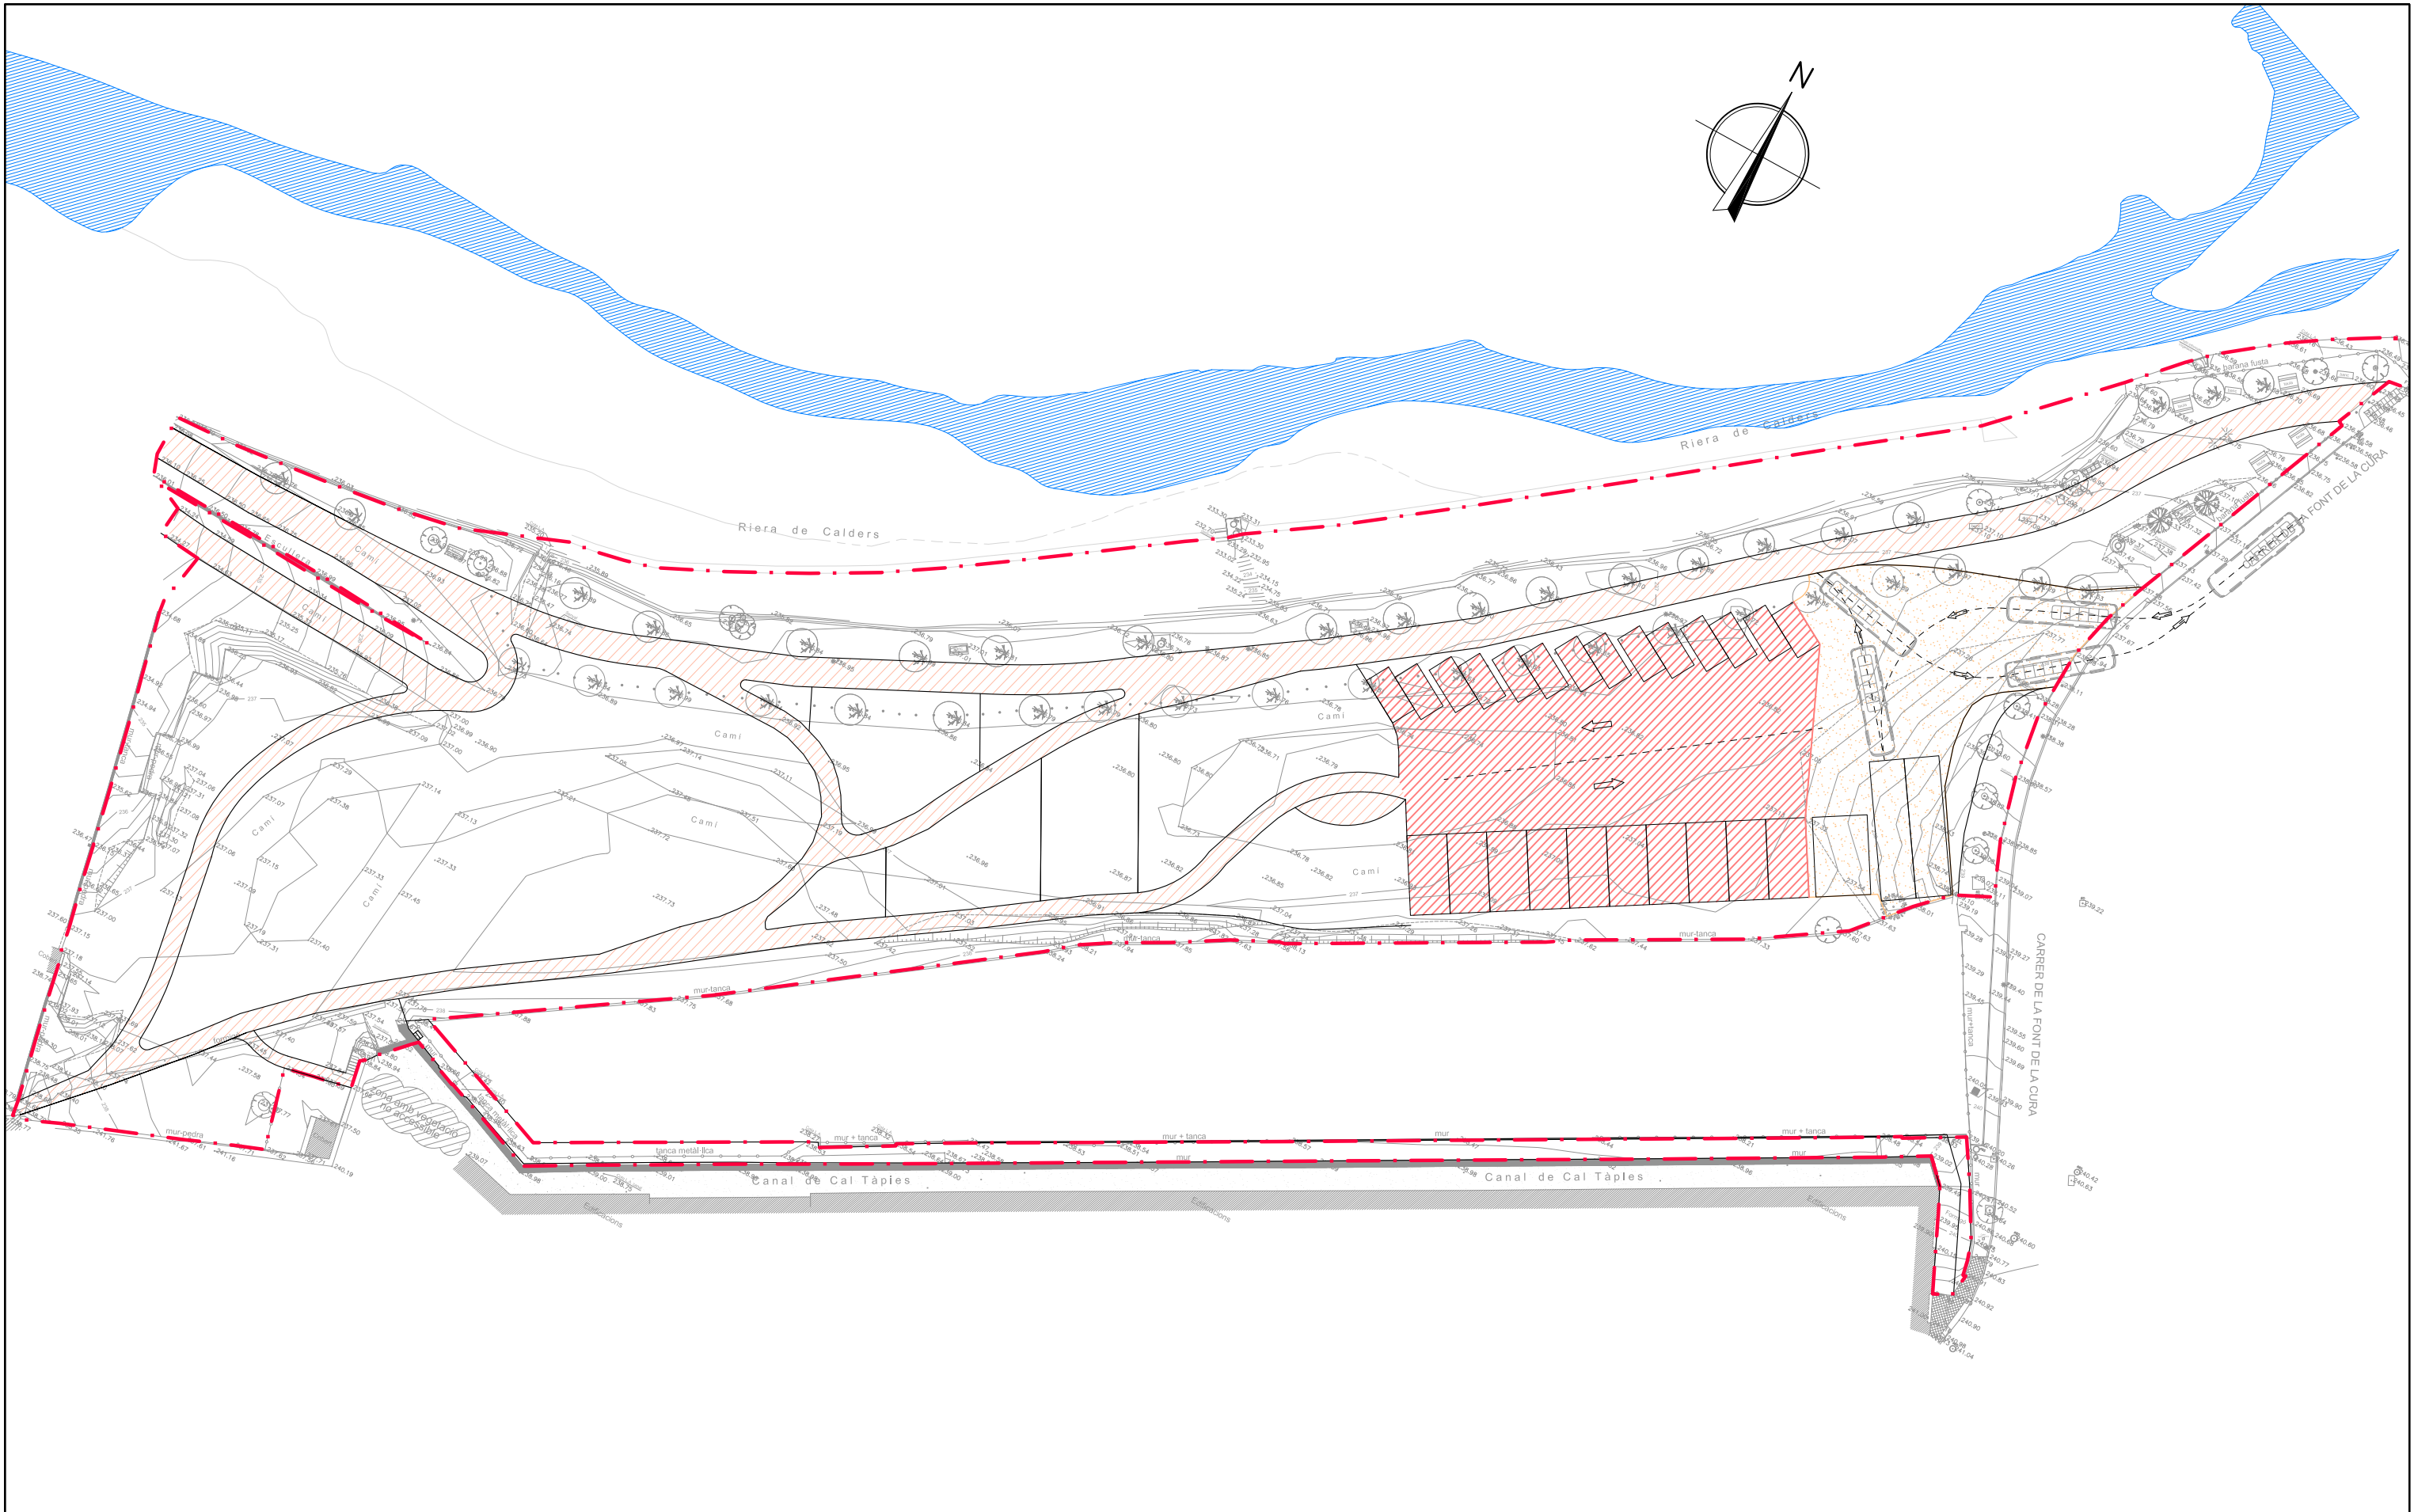


- LLEENDA**
- - - ÀMBIT D'ACTUACIÓ
 - ALINIACIONS VIALS
 - PLACES APARCAMENT

- APARCAMENT - Sauló sòlid
- APARCAMENT - Formigó
- VIALS - Sauló compactat

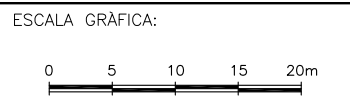

PROJECCIÓ: UTM. FUS 31
 SISTEMA REFÈRENCIA: ETRS89 (GRD80)
 H REF. NIVELL MIG DEL MAR ALACANT
 UNITATS EN METRE

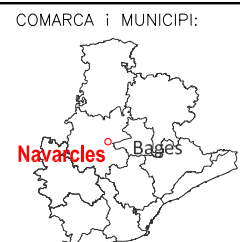

PROJECTE EXECUTIU D'ADEQUACIÓ DE L'ESPAI
 FONT DE LA CURA I EL PLA DE CAN TÀPIES




LOCALITZACIÓ:
 EL PLA DE CAN TÀPIES

NOM DEL PLÀNOL:
 PAVIMENTS


DATA:
 JUNY 2022

ESCALA:
 A3 1/600

NÚM. PLÀNOL:
 1.4


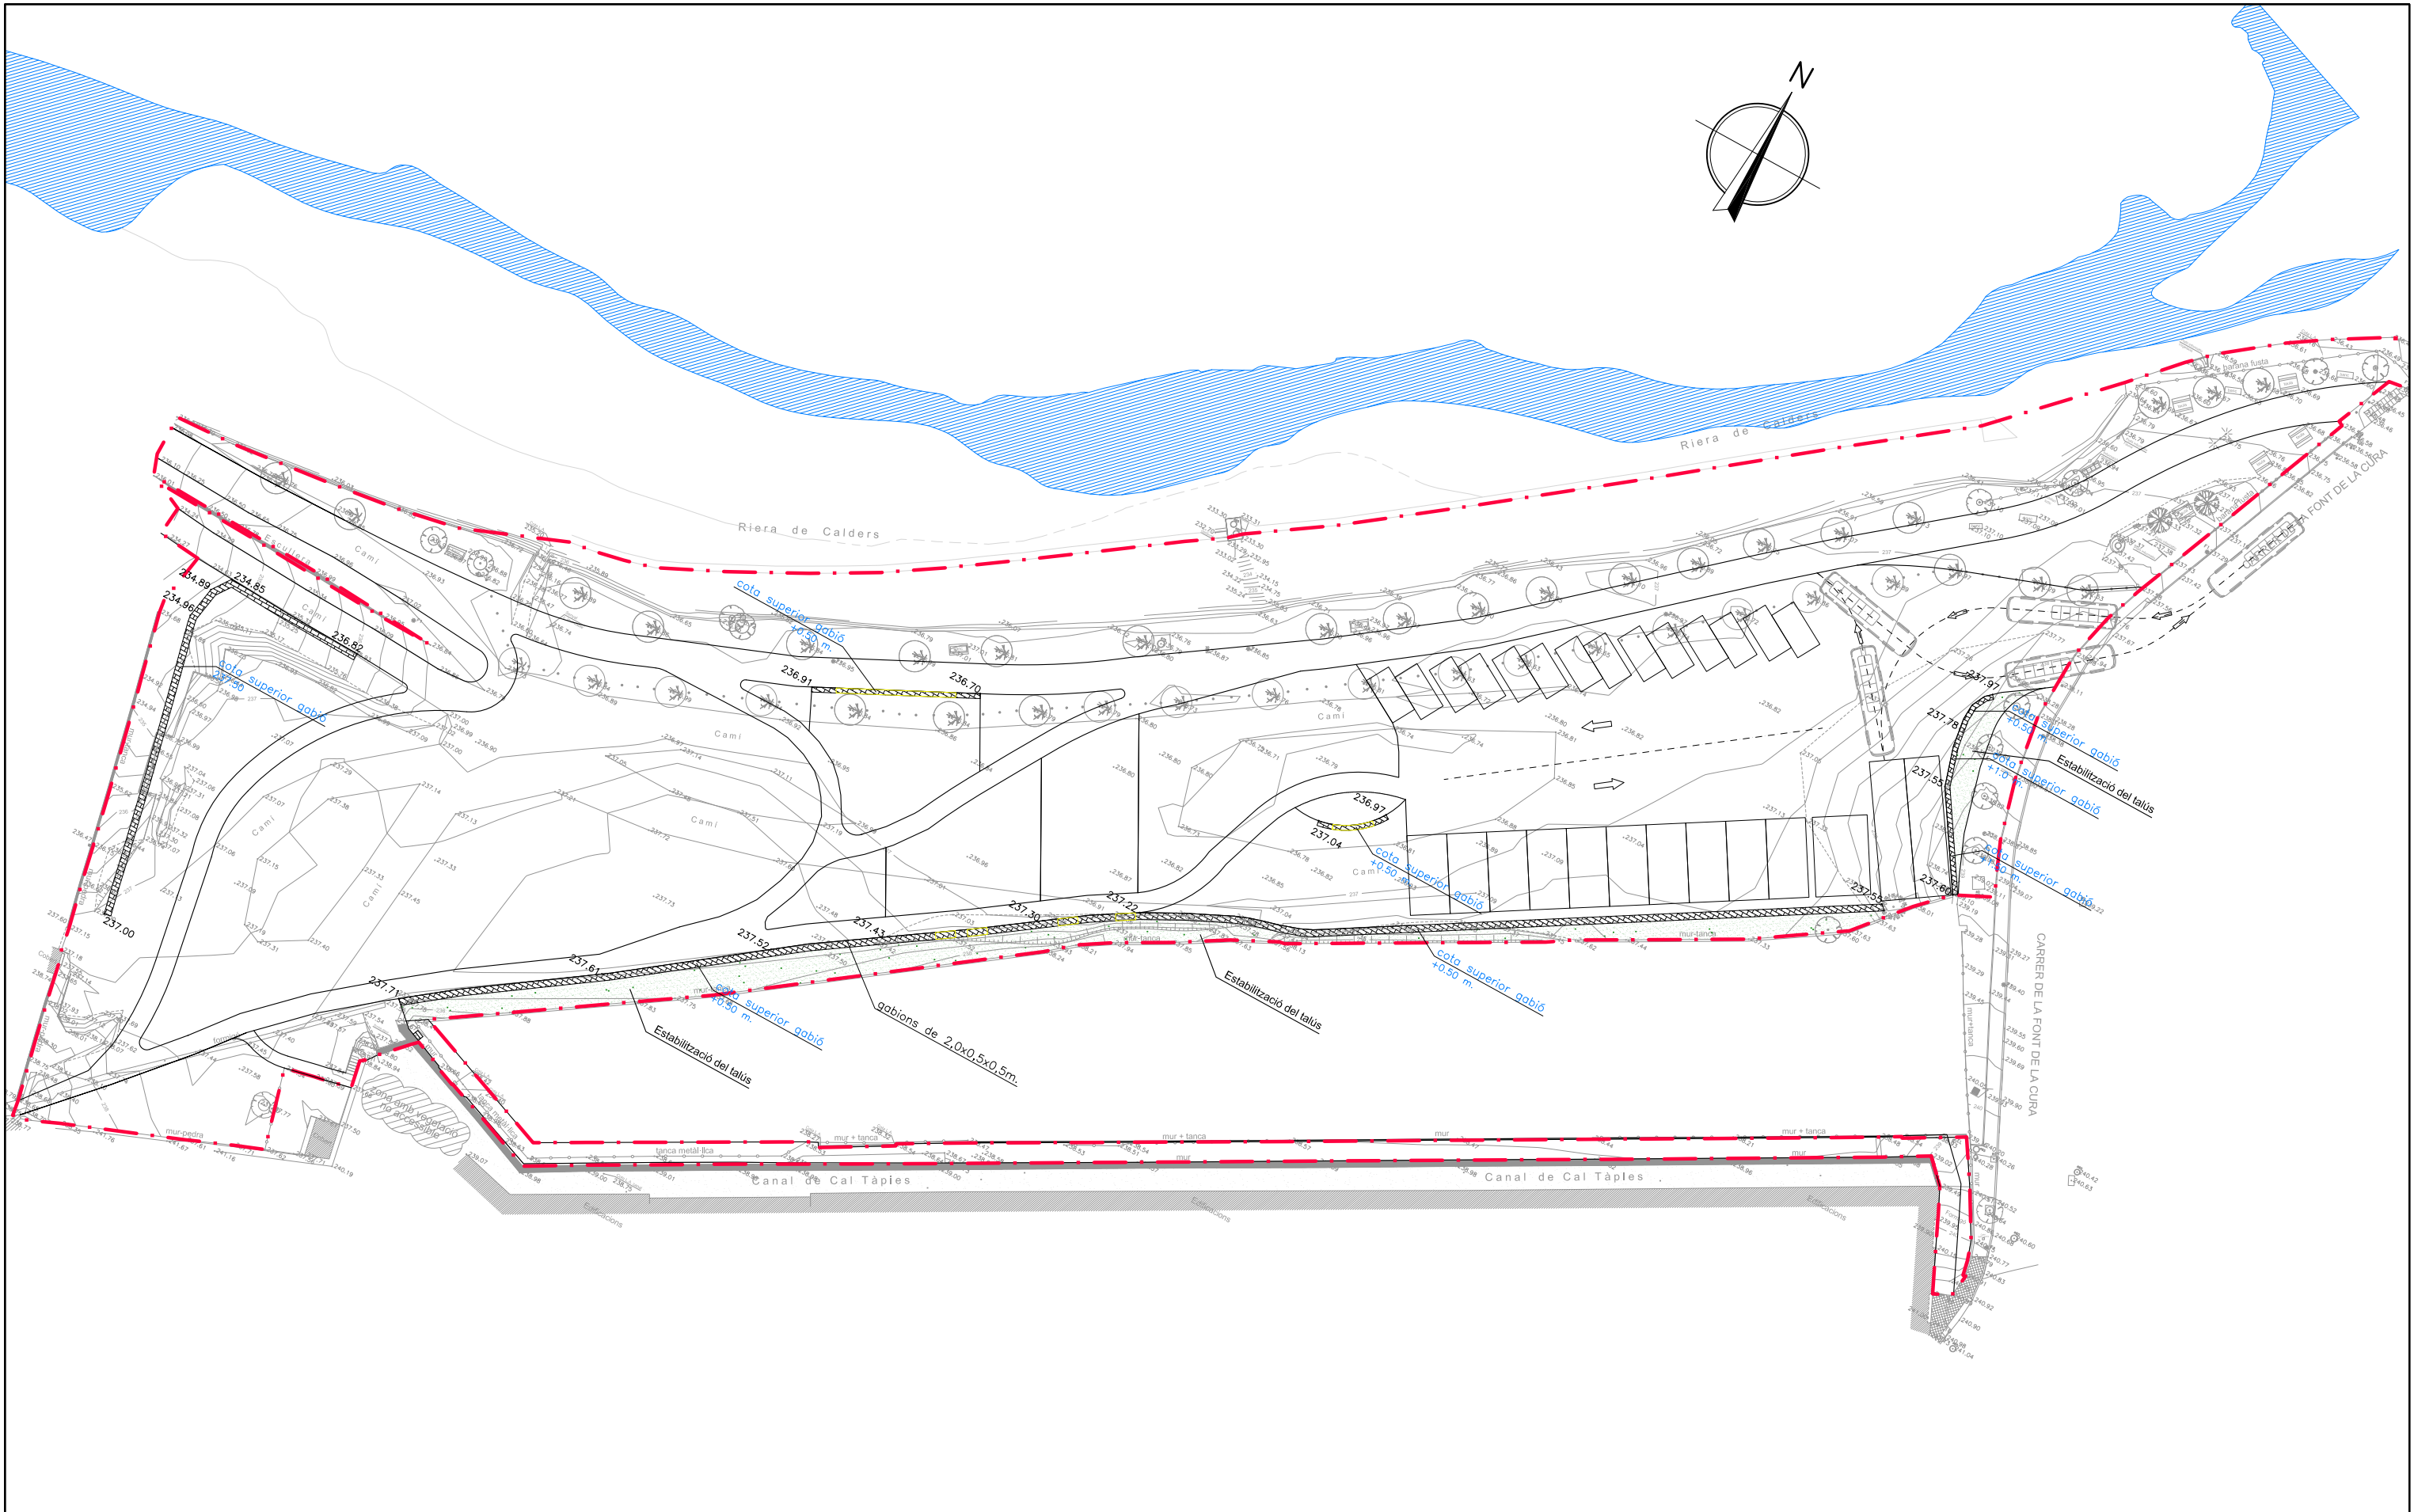


<p>LLEGGENDA</p> <ul style="list-style-type: none"> - - - ÀMBIT D'ACTUACIÓ ALINIACIONS VIALS PLACES APARCAMENT 237.22 COTA PROJECTE ARBUSTIVA PER ESTABILITZACIÓ DEL TALÚS MUR DE GABIONS 	<p>ESCALA GRÀFICA:</p> <p>PROJECCIÓ: UTM. FUS 31 SISTEMA REFÈRENCIA: ETRS89 (GRD80) H REF. NIVELL MIG DEL MAR ALACANT UNITATS EN METRE</p>	<p>PROVÍNCIA:</p>	<p>COMARCA i MUNICIPI:</p>	<p>PROJECTE EXECUTIU D'ADEQUACIÓ DE L'ESPAI FONT DE LA CURA I EL PLA DE CAN TÀPIES</p> <p>PROMOTOR:</p>	<p>LOCALITZACIÓ:</p> <p>EL PLA DE CAN TÀPIES</p> <p>NOM DEL PLÀNOL:</p> <p>ESTABILITZACIÓ DE TALUSSOS</p>	<p>DATA:</p> <p>JUNY 2022</p> <p>ESCALA:</p> <p>A3 1/600</p> <p>NÚM. PLÀNOL:</p> <p>1.5</p>
--	--	-------------------	----------------------------	--	---	---

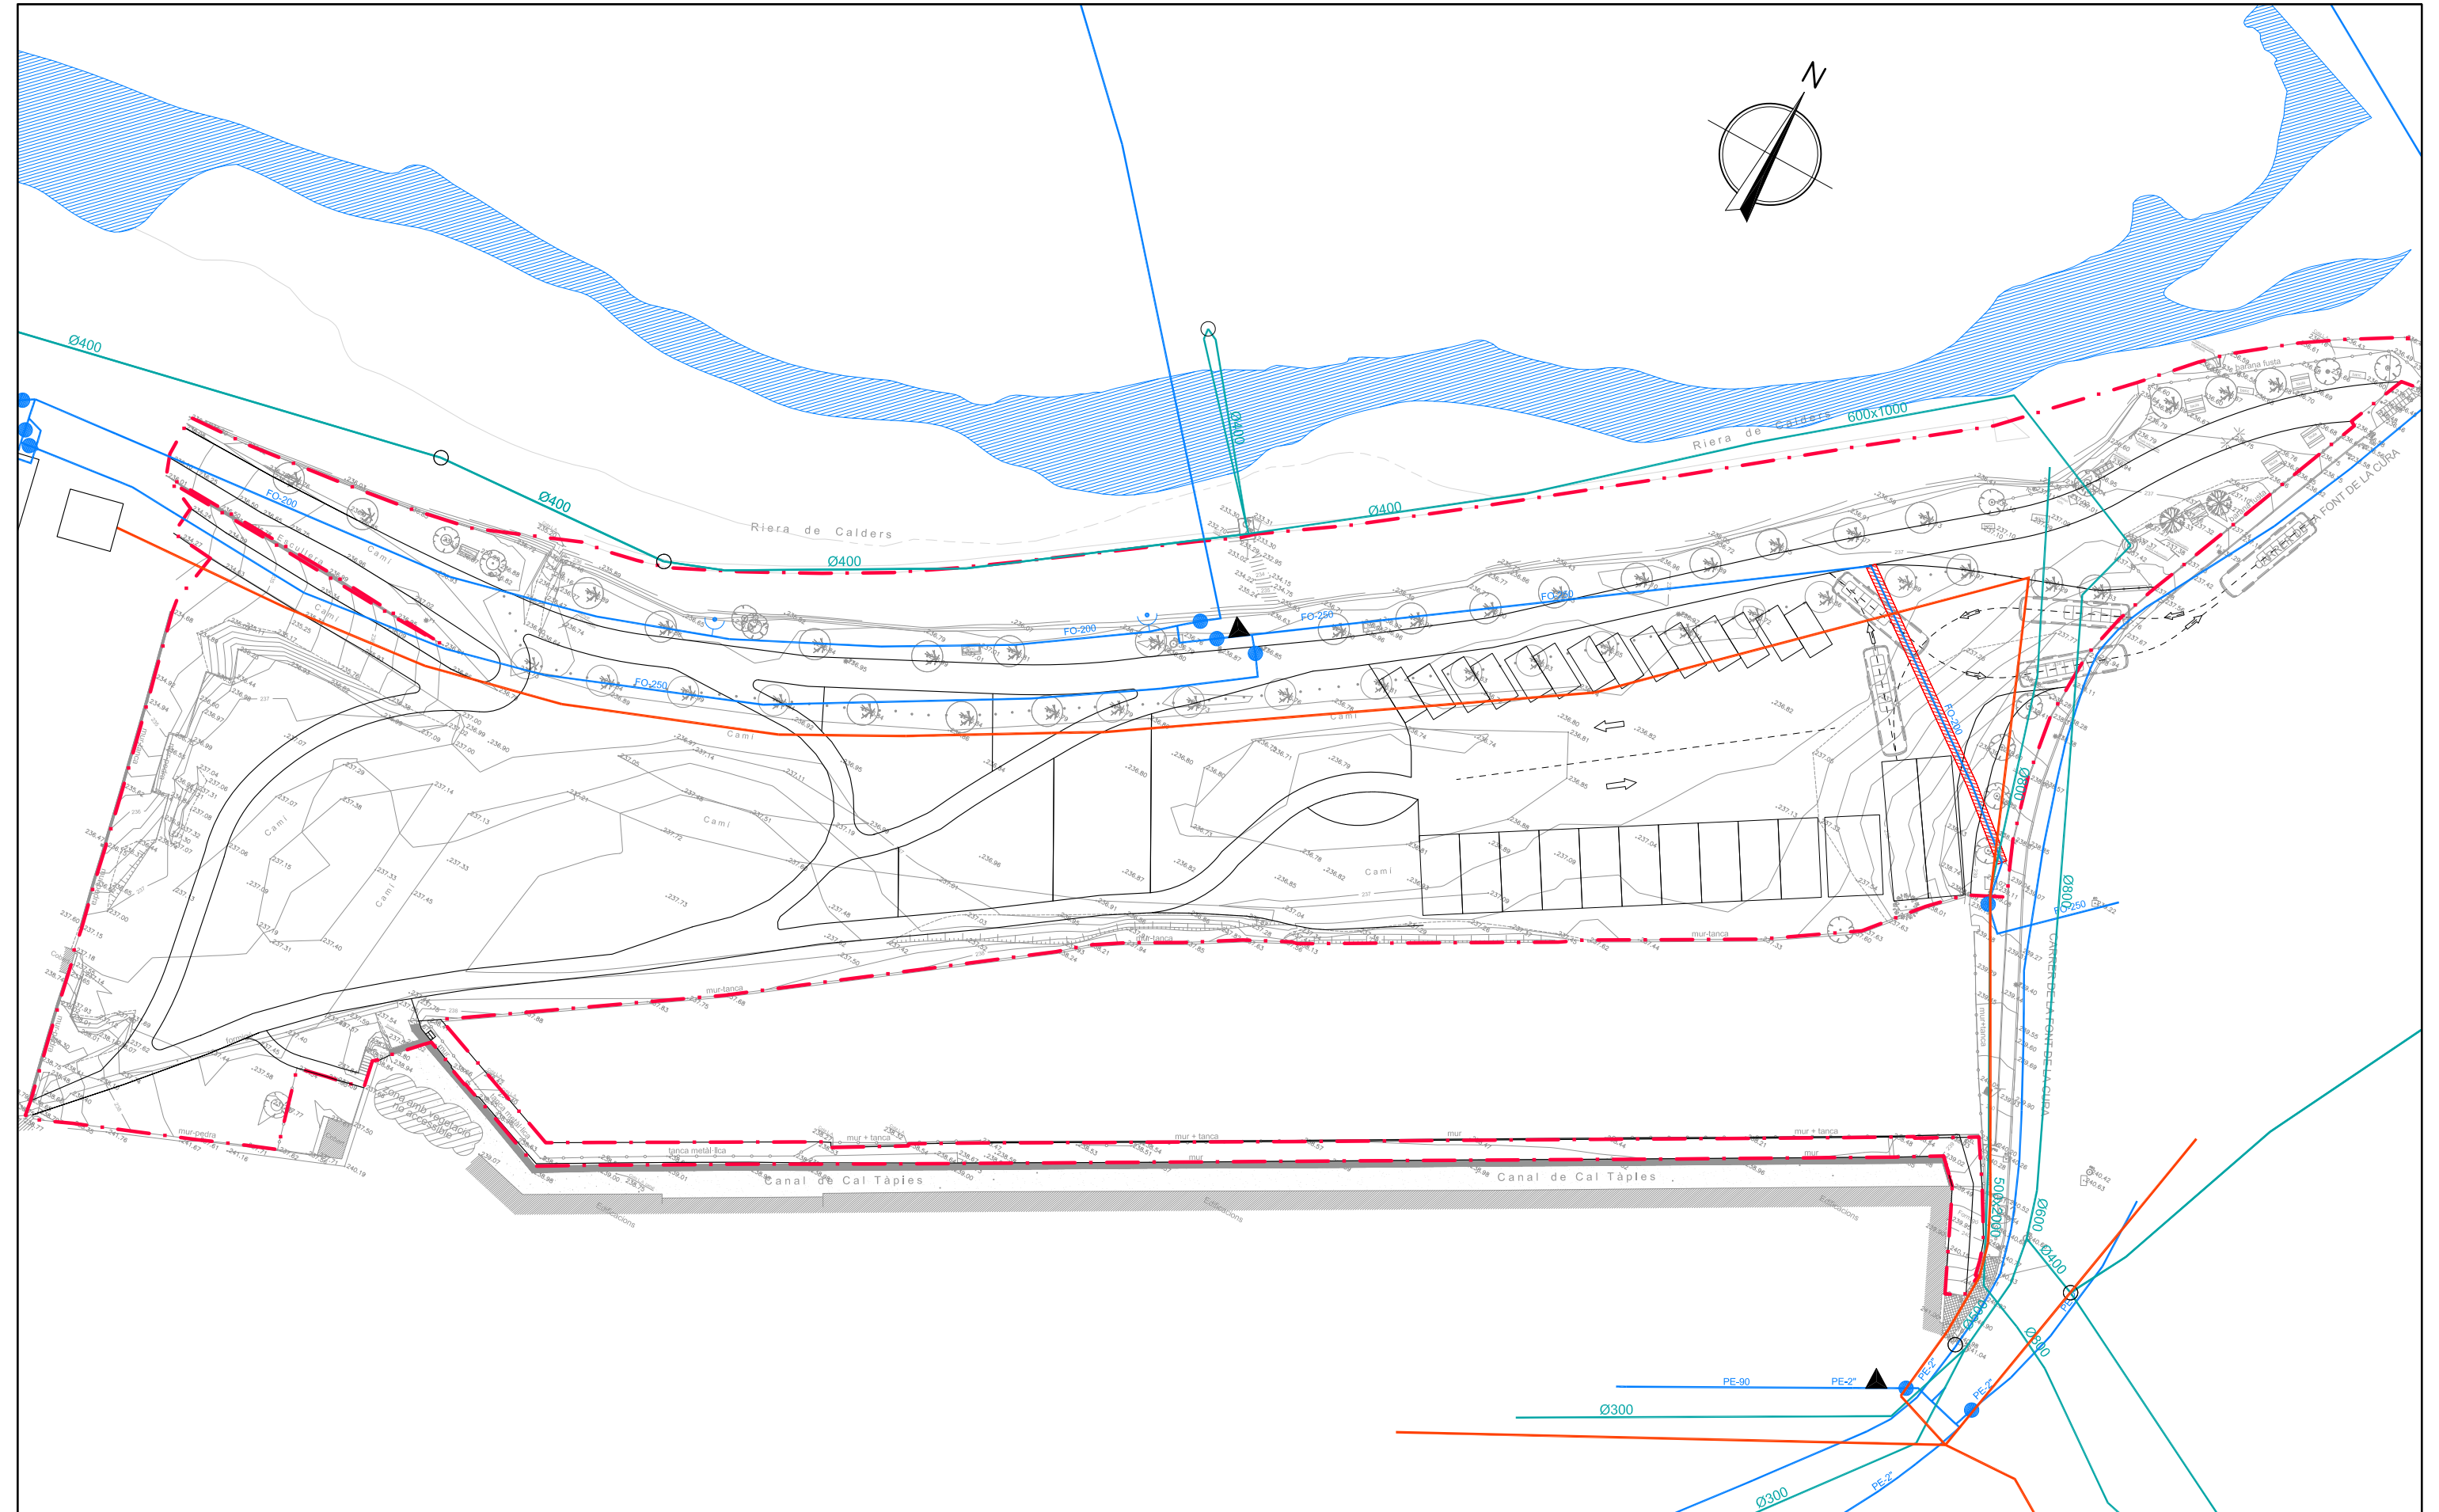

LLEENDA

	ÀMBIT D'ACTUACIÓ		VÀLVULA
	CONDUCCIÓ EXISTENT AIGUA POTABLE		BUIDADOR
	CLAVEGUERAM EXISTENT		VENTOSA
	XARXA ELÈCTRICA BT EXISTENT		
	SERVEIS AFECTATS		

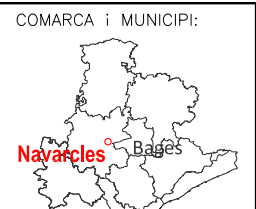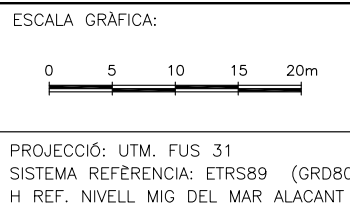


PROJECTE EXECUTIU D'ADEQUACIÓ DE L'ESPAI
 FONT DE LA CURA I EL PLA DE CAN TÀPIES

PROMOTOR:


LOCALITZACIÓ:	EL PLA DE CAN TÀPIES
NOM DEL PLÀNOL:	SERVEIS AFECTATS

DATA:	JUNY 2022
ESCALA:	A3 1/600
NÚM. PLÀNOL:	1.6

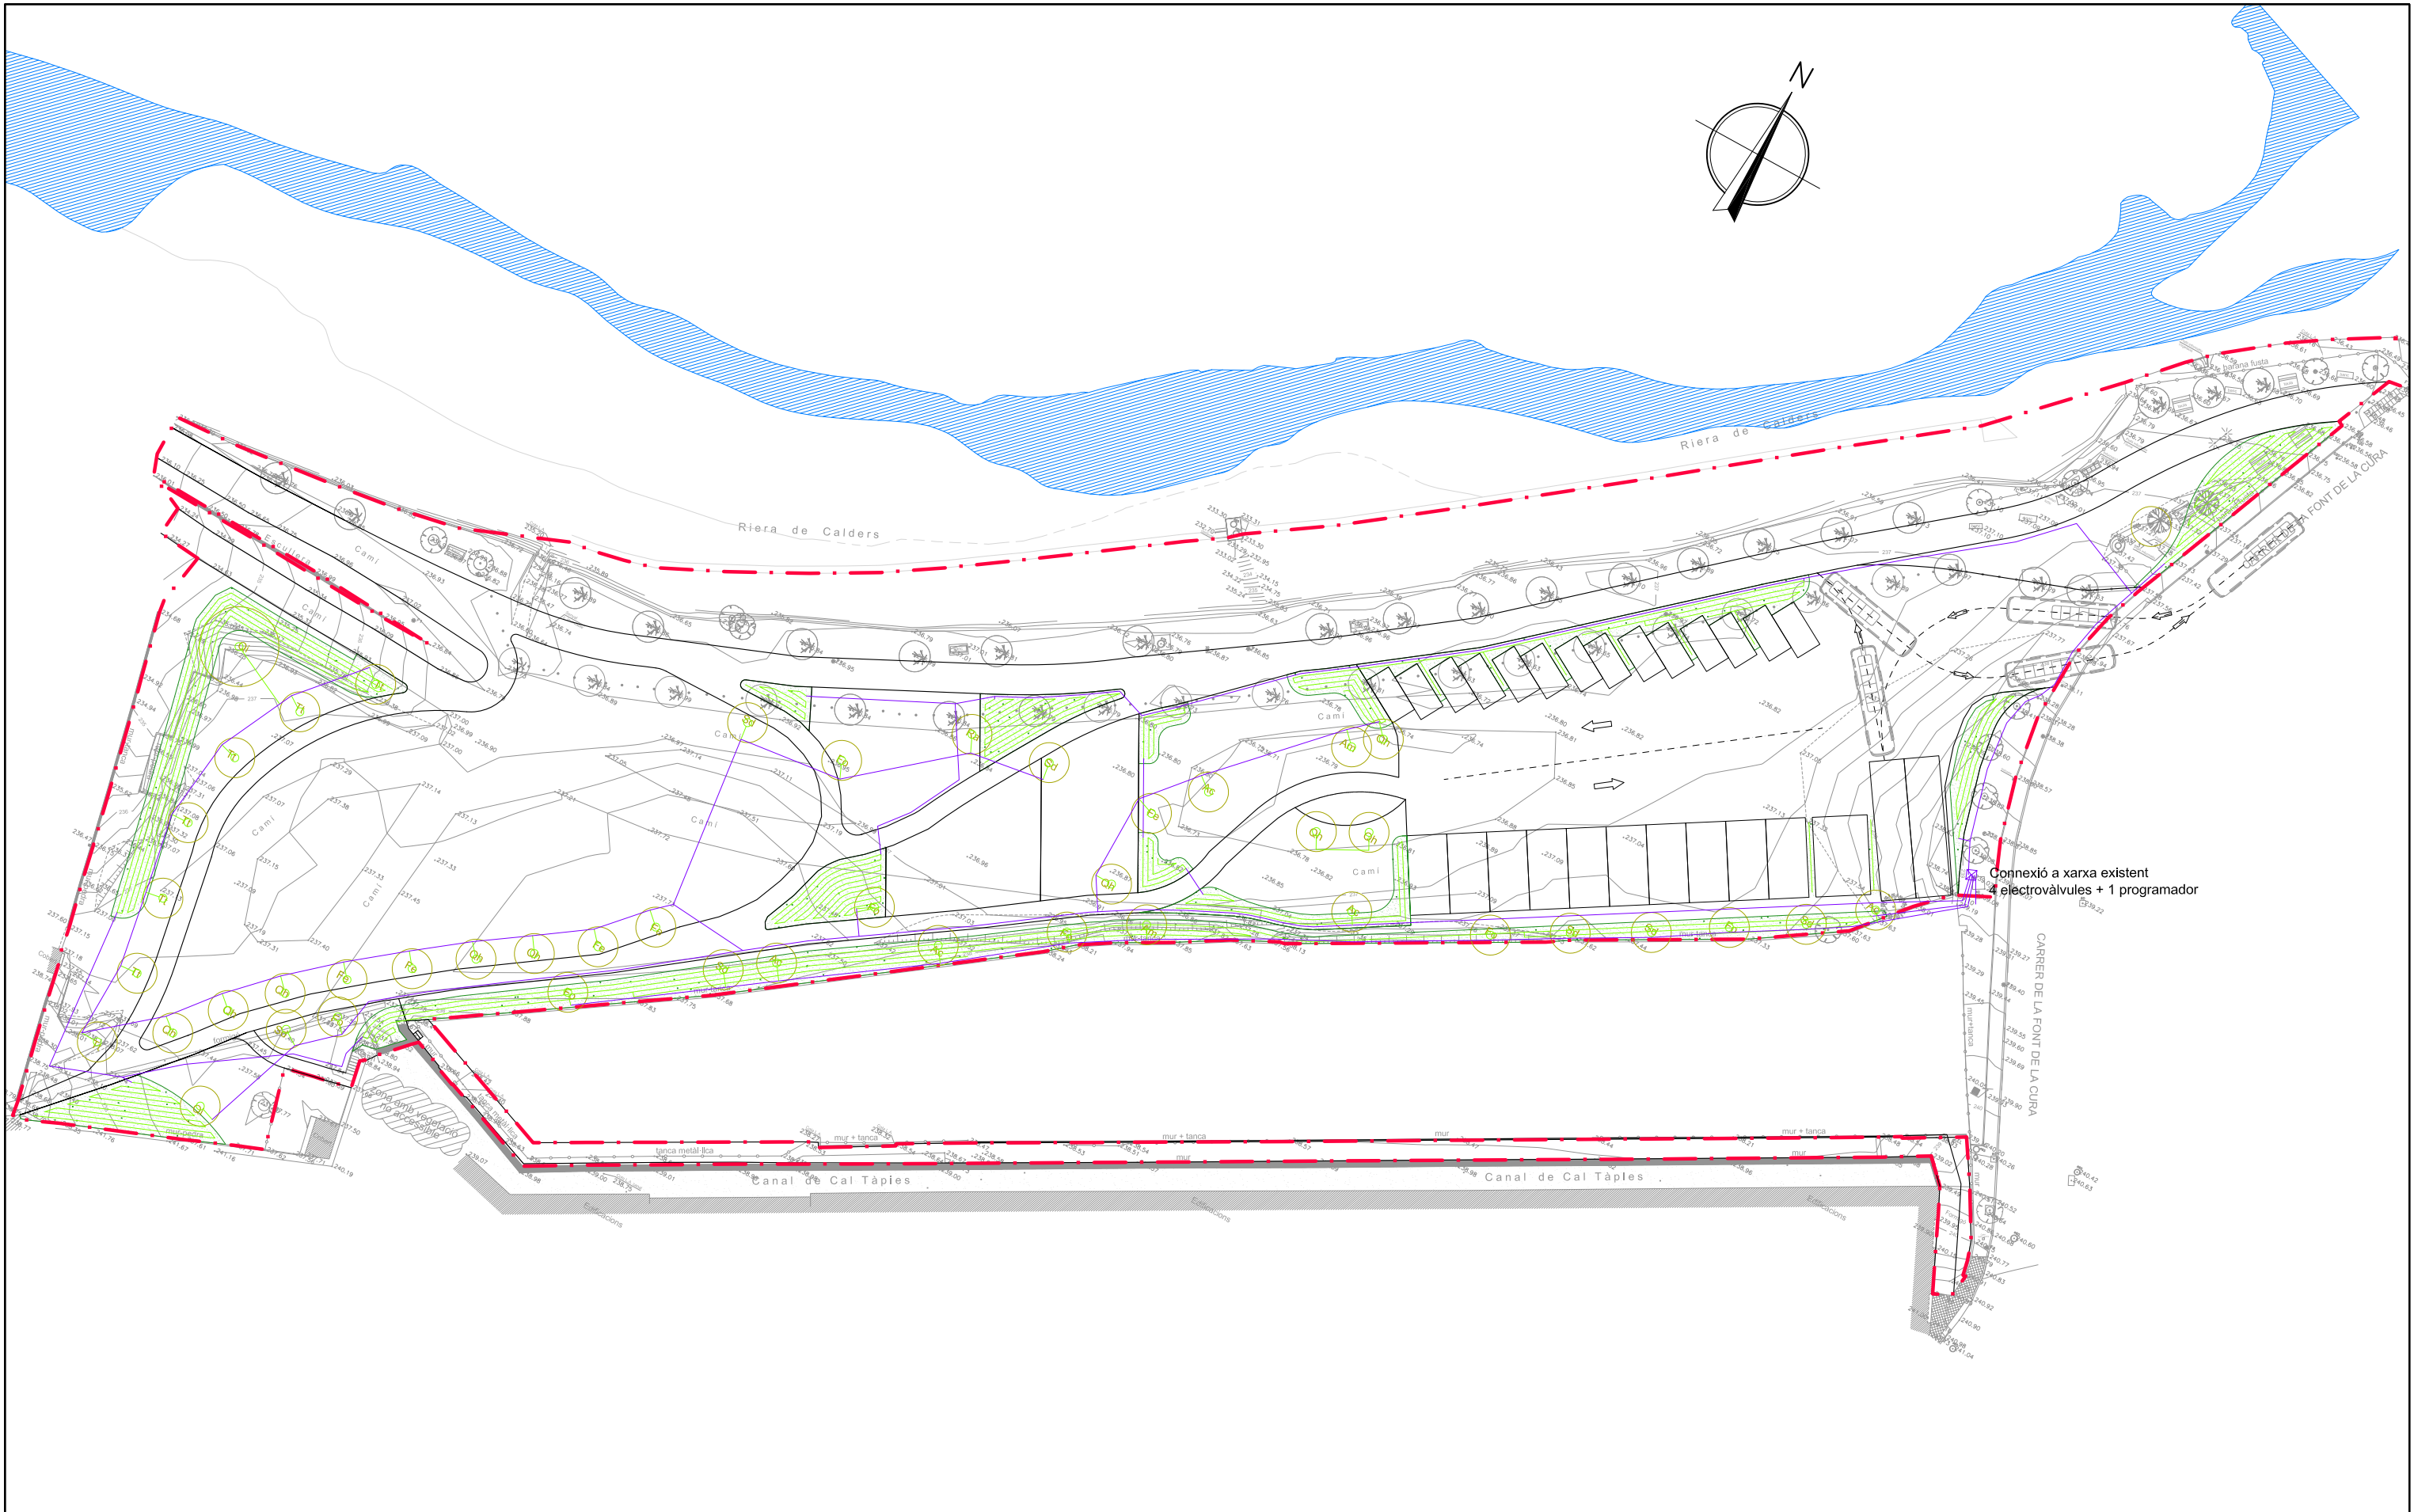


Connexió a xarxa existent
4 electrovàlvules + 1 programador



<p>LLEGENDA</p> <ul style="list-style-type: none"> - - - ÀMBIT D'ACTUACIÓ ALINIACIONS VIALS PLACES APARCAMENT — TUB REG Ø 16 mm. — TUB CONNEXIONS Ø 32 mm. ARQUETA DE REG 	<p>ESCALA GRÀFICA:</p> <p>PROJECCIÓ: UTM. FUS 31 SISTEMA REFÈRENCIA: ETRS89 (GRD80) H REF. NIVELL MIG DEL MAR ALACANT UNITATS EN METRE</p>	<p>PROVÍNCIA:</p>	<p>COMARCA i MUNICIPI:</p>	<p>PROJECTE EXECUTIU D'ADEQUACIÓ DE L'ESPAI FONT DE LA CURA I EL PLA DE CAN TÀPIES</p> <p>PROMOTOR:</p>	<p>LOCALITZACIÓ: EL PLA DE CAN TÀPIES</p> <p>NOM DEL PLÀNOL: SISTEMA DE REG</p>	<p>DATA: JUNY 2022</p> <p>ESCALA: A3 1/600</p> <p>NÚM. PLÀNOL: 1.7</p>
---	--	-------------------	----------------------------	---	---	--

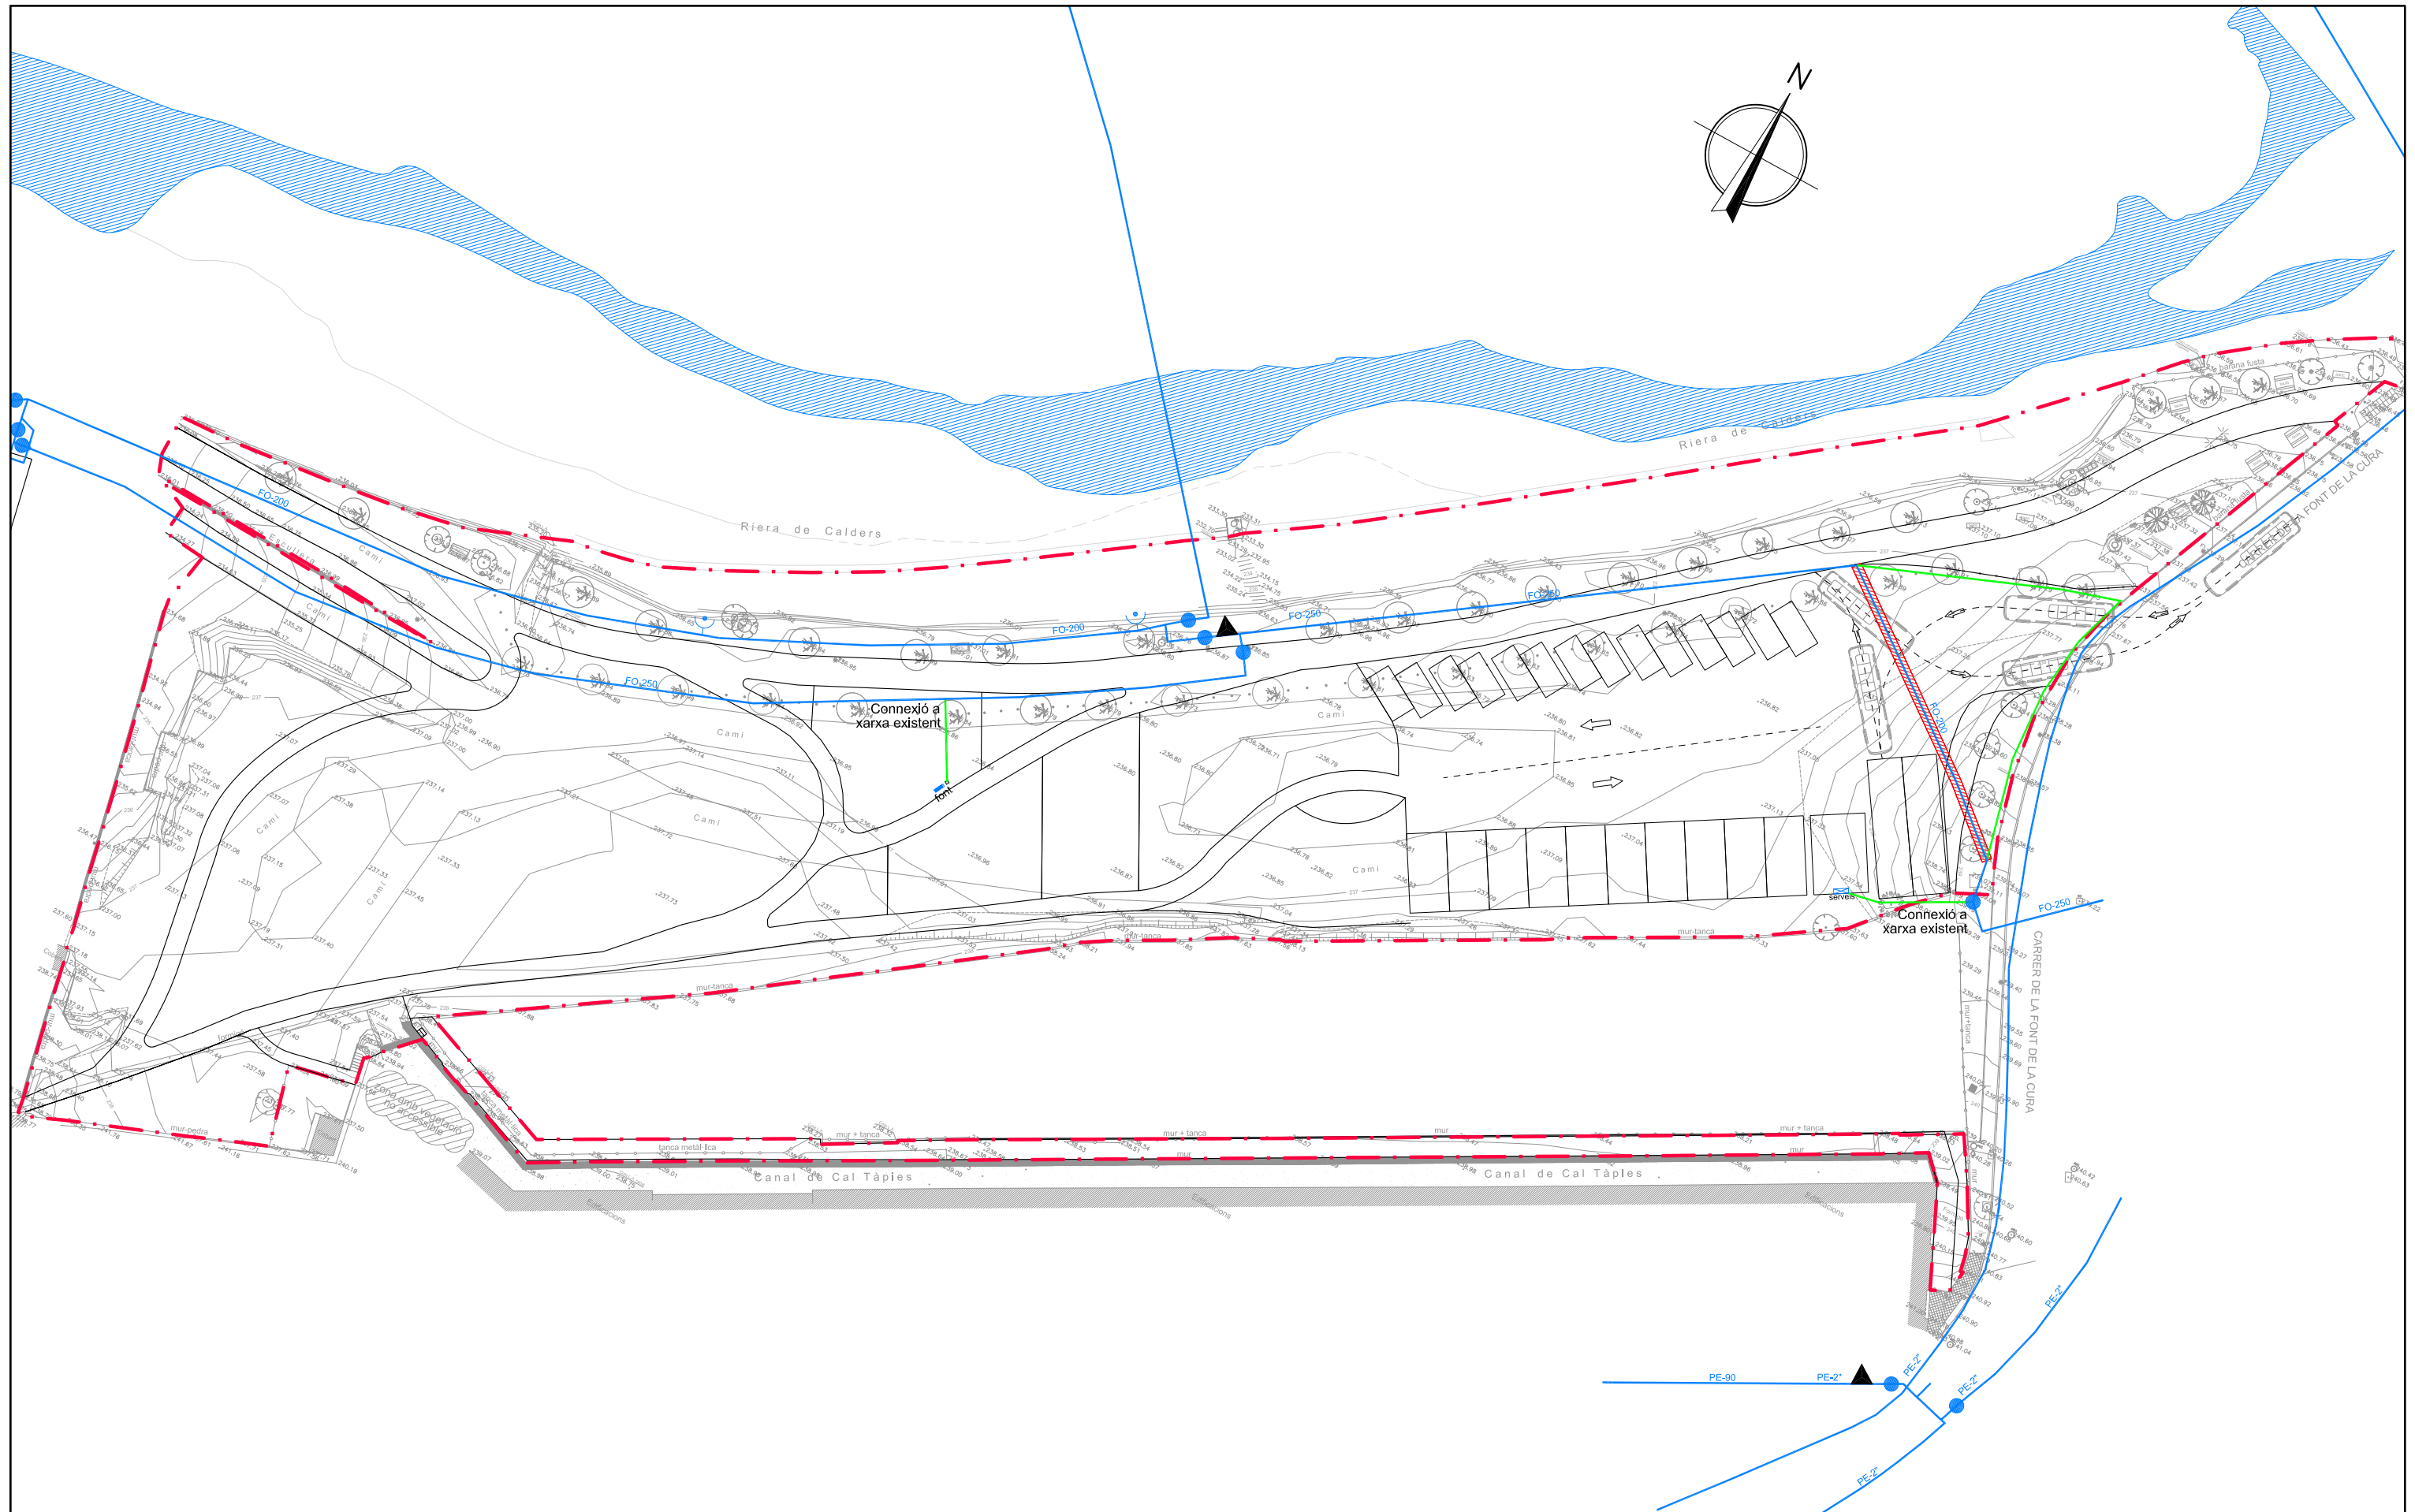


<p>LLEGGENDA</p> <ul style="list-style-type: none"> - - - ÀMBIT D'ACTUACIÓ ALINIACIONS VIALS PLACES APARCAMENT — CONDUCCIÓ EXISTENT AIGUA POTABLE — NOVA CONDUCCIÓ AIGUA POTABLE SERVEI AFECTAT A RETIRAR ● VÀLVULA ▲ BUIDADOR ▽ VENTOSA 	<p>ESCALA GRÀFICA:</p> <p>PROJECCIÓ: UTM. FUS 31 SISTEMA REFÈRENCIA: ETRS89 (GRD80) H REF. NIVELL MIG DEL MAR ALACANT UNITATS EN METRE</p>	<p>PROVÍNCIA:</p>	<p>COMARCA i MUNICIPI:</p>	<p>PROJECTE EXECUTIU D'ADEQUACIÓ DE L'ESPAI FONT DE LA CURA I EL PLA DE CAN TÀPIES</p> <p>PROMOTOR:</p>	<p>LOCALITZACIÓ: EL PLA DE CAN TÀPIES</p> <p>NOM DEL PLÀNOL: INSTAL·LACIONS – AIGUA</p>	<p>DATA: JUNY 2022</p> <p>ESCALA: A3 1/600</p> <p>NÚM. PLÀNOL: 1.8</p>
--	--	-------------------	----------------------------	--	---	--

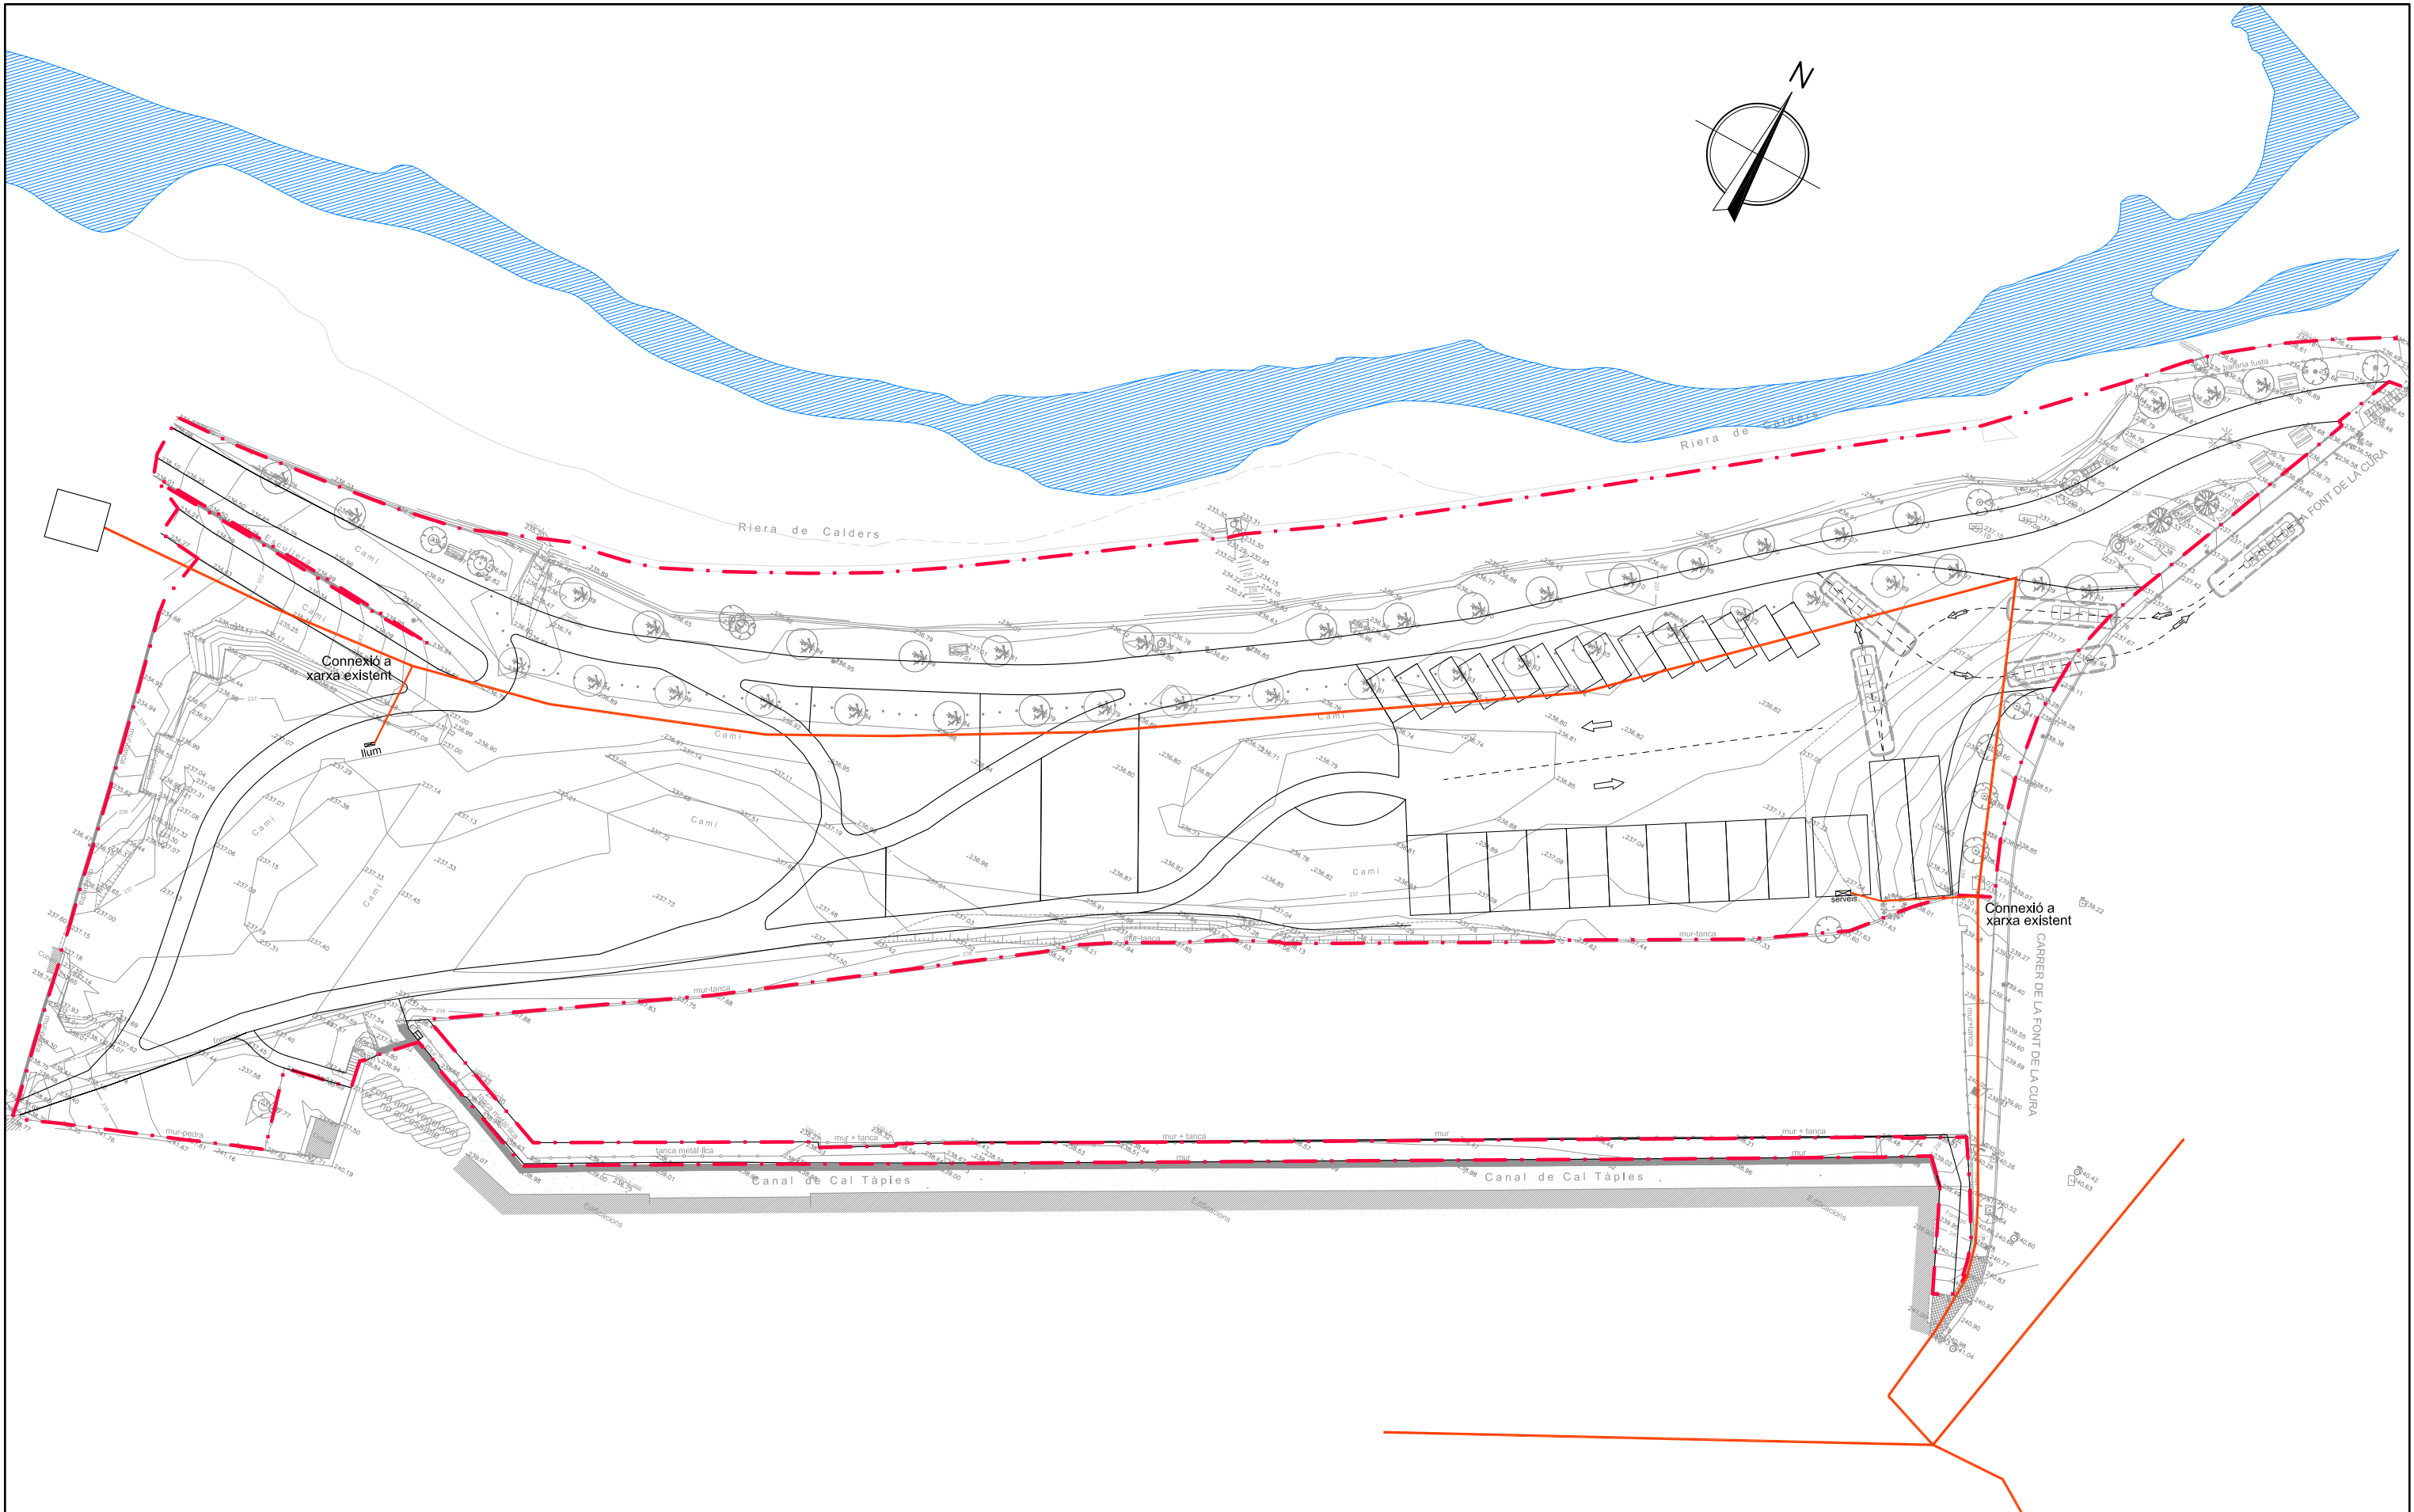

<p>LLEGGENDA</p> <ul style="list-style-type: none"> - - - ÀMBIT D'ACTUACIÓ — ALINIACIONS VIALS — PLACES APARCAMENT — XARXA ELÈCTRICA 	<p>ESCALA GRÀFICA:</p> <p>PROJECCIÓ: UTM. FUS 31 SISTEMA REFÈRENCIA: ETRS89 (GRD80) H REF. NIVELL MIG DEL MAR ALACANT UNITATS EN METRE</p>	<p>PROVÍNCIA:</p>	<p>COMARCA i MUNICIPI:</p>	<p>PROJECTE EXECUTIU D'ADEQUACIÓ DE L'ESPAI FONT DE LA CURA I EL PLA DE CAN TÀPIES</p> <p>PROMOTOR:</p>	<p>LOCALITZACIÓ: EL PLA DE CAN TÀPIES</p> <p>NOM DEL PLÀNOL: INSTAL·LACIONS ELÈCTRiques</p>	<p>DATA: JUNY 2022</p> <p>ESCALA: A3 1/600</p> <p>NÚM. PLÀNOL: 1.9</p>
--	--	-------------------	----------------------------	--	---	--

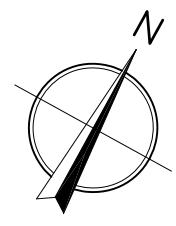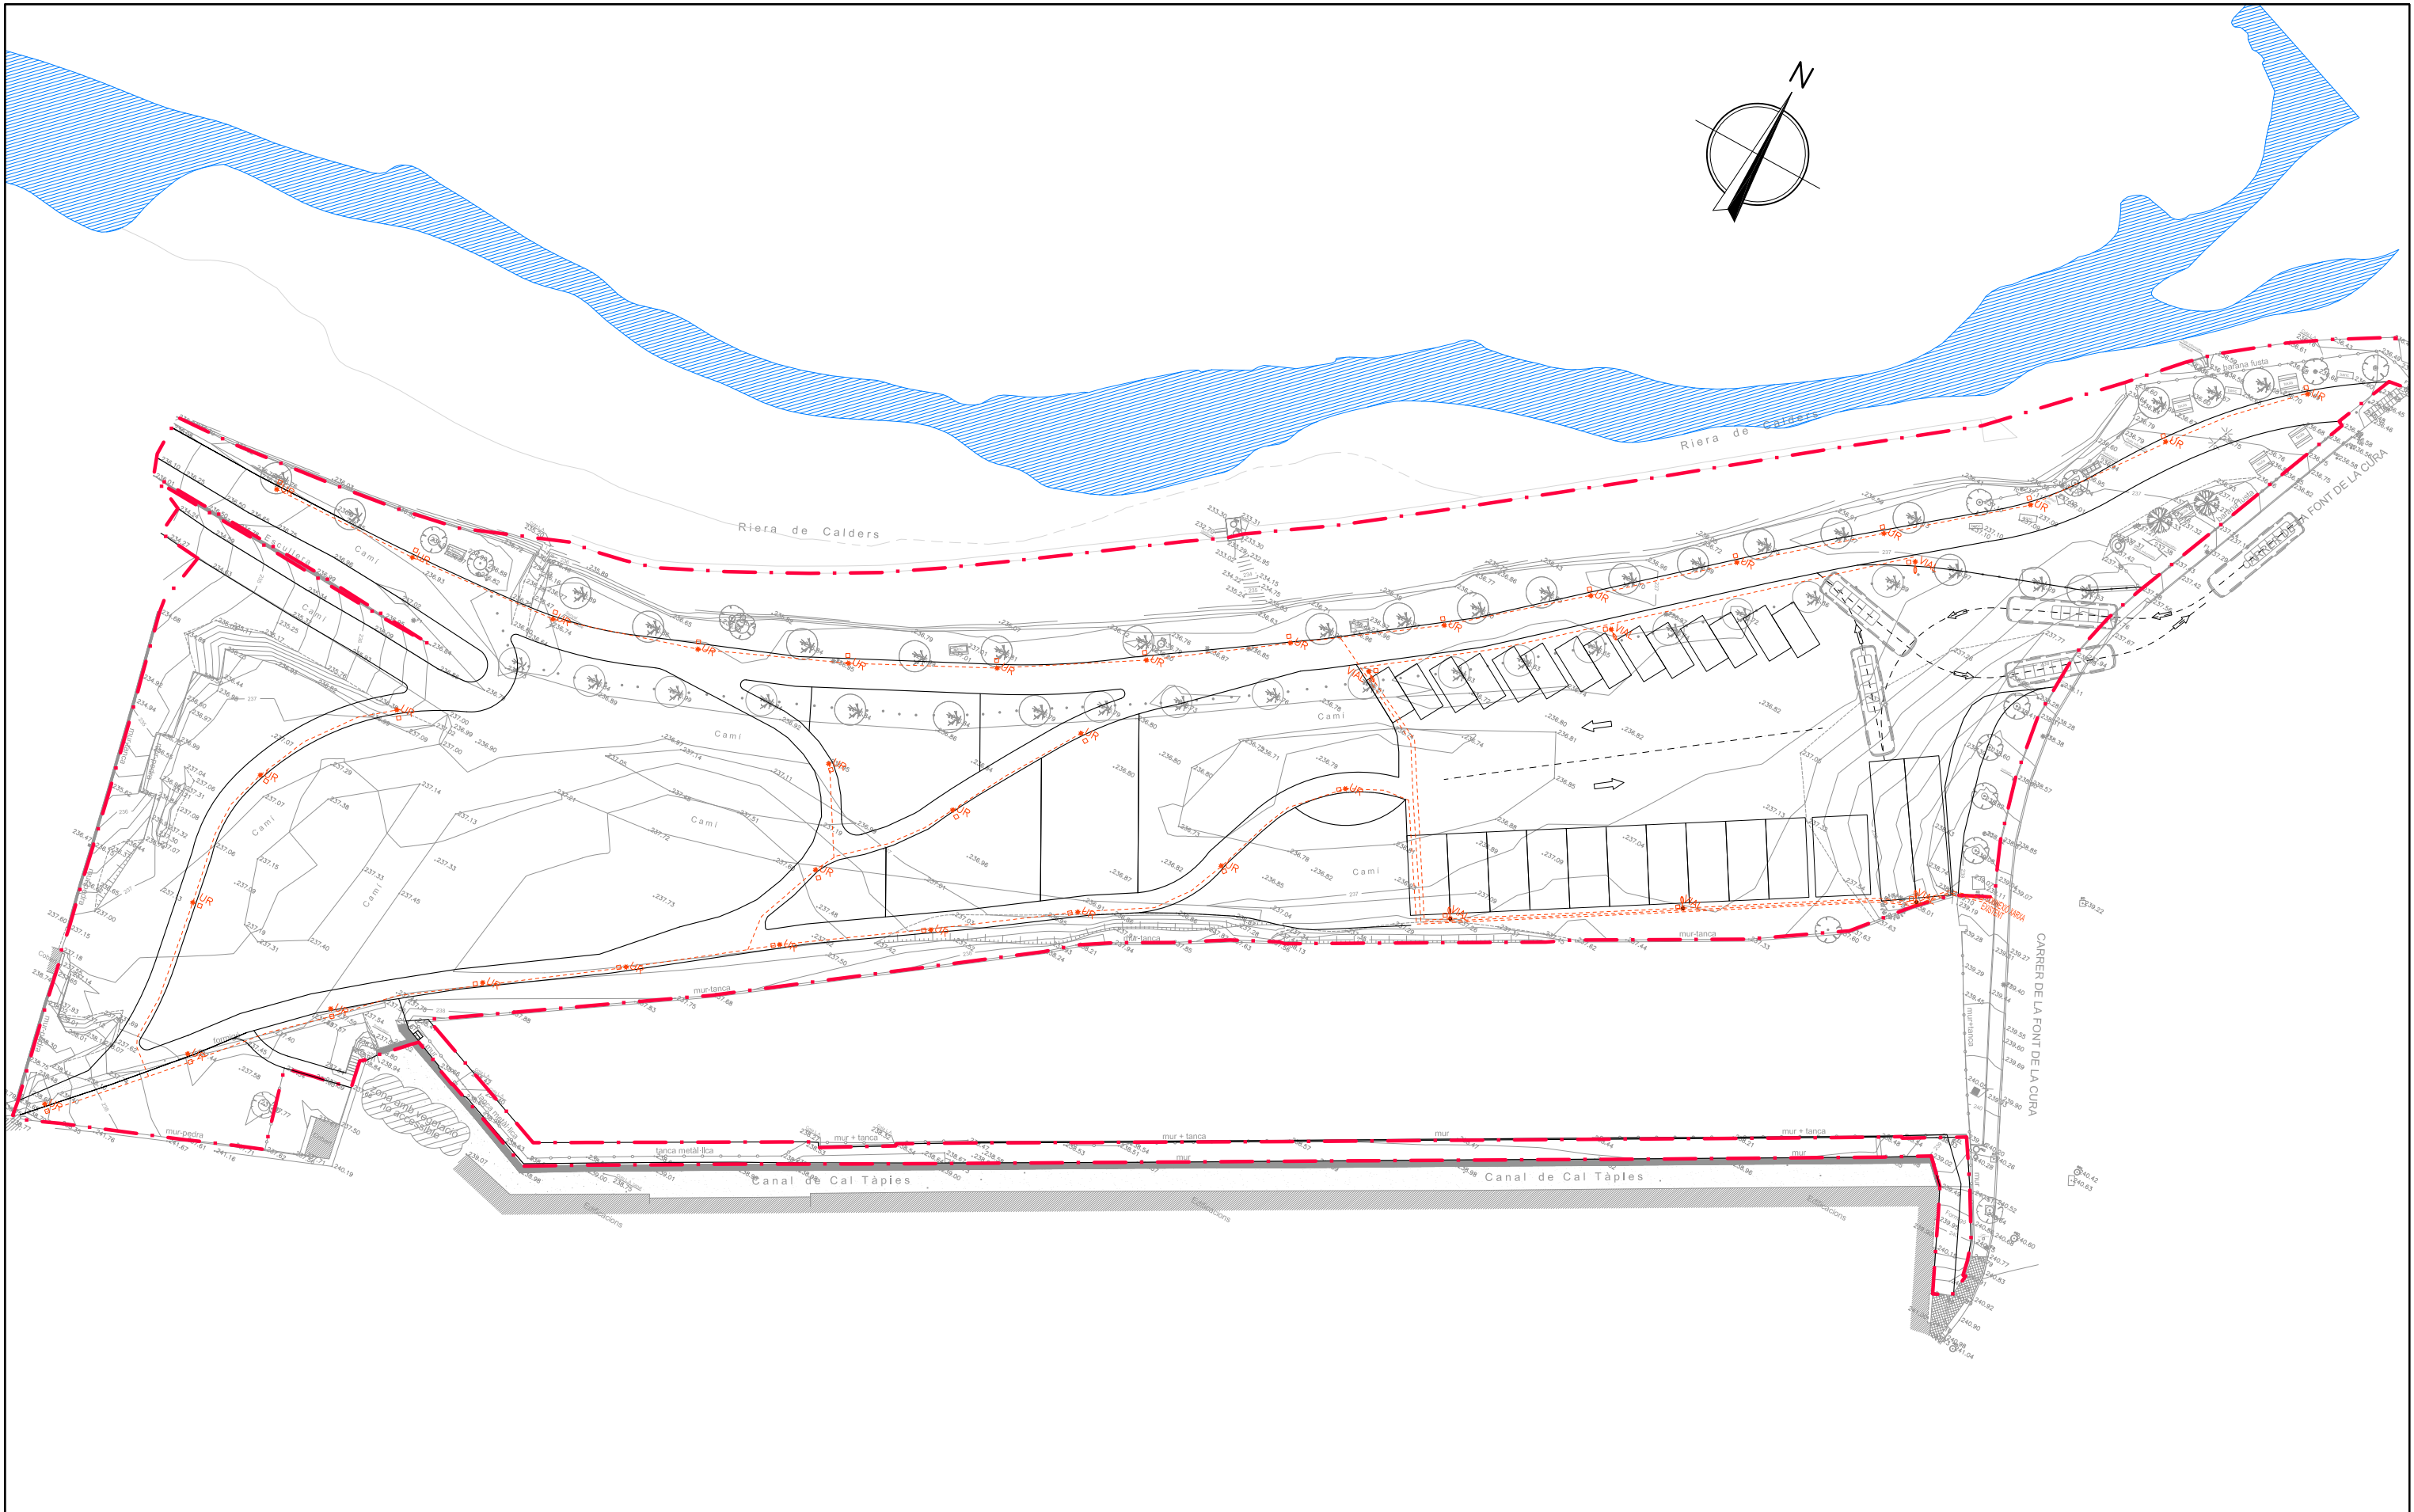

<p>LLEGGENDA</p> <ul style="list-style-type: none"> - - - ÀMBIT D'ACTUACIÓ ALINIACIONS VIALS PLACES APARCAMENT - - - XARXA ENLLUMENAT TAPA ENLLUMENAT ✱ UR LLUMINÀRIA INNOVA B 30W ○ ✱ VIAL LLUMINÀRIA MILAN S 50W 	<p>ESCALA GRÀFICA:</p> <p>PROJECCIÓ: UTM. FUS 31 SISTEMA REFÈRENCIA: ETRS89 (GRD80) H REF. NIVELL MIG DEL MAR ALACANT UNITATS EN METRE</p>	<p>PROVÍNCIA:</p>	<p>COMARCA i MUNICIPI:</p>	<p>PROJECTE EXECUTIU D'ADEQUACIÓ DE L'ESPAI FONT DE LA CURA I EL PLA DE CAN TÀPIES</p> <p>PROMOTOR:</p>	<p>LOCALITZACIÓ:</p> <p>EL PLA DE CAN TÀPIES</p> <p>NOM DEL PLÀNOL:</p> <p>INSTAL·LACIONS – ENLLUMENAT</p>	<p>DATA:</p> <p>JUNY 2022</p> <p>ESCALA:</p> <p>A3 1/600</p> <p>NÚM. PLÀNOL:</p> <p>1.10</p>
---	--	-------------------	----------------------------	--	--	--

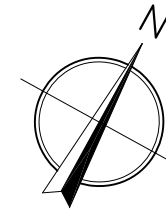

ESPÈCIES VEGETACIÓ

1 <i>Rosmarinus off. "postratus"</i>	12 <i>Viburnum tinus</i>	16 <i>Hedera helix</i>	21 <i>Atriplex halimus</i>
2 <i>Lavandula angustifolia</i>	13 <i>Ceanothus thyrsiflorus var. repens</i>	<i>Vitex agnus-castus</i>	24 <i>Coronilla glauca</i>
8 <i>Salvia officinalis</i>	14 <i>Cistus albidus / C.salvifolius</i>	18 <i>Cornus sanguinea</i>	25 <i>Jasminum fruticans</i>
11 <i>Pistacea lentiscus</i>	15 <i>Hypericum balearicum</i>	19 <i>Vinca major</i>	27 <i>Phlomis purpurea</i>


ARBRAT

Ac <i>Auró blanc</i>	Am <i>Auró negre</i>
Sd <i>Server</i>	Fe <i>Freixe fulla gran</i>
Fo <i>Freixe de flor</i>	Ra <i>Aladern</i>
Qh <i>Roure martinenc</i>	Qi <i>Alzina</i>
	Tt <i>Til·ler</i>

LLEGENDA

ÀMBIT D'ACTUACIÓ	ZONA VERDA
ALINIACIONS VIALS	ZONES LLEURE
PLACES APARCAMENT	ARBUSTIVA
ARBRE EXISTENT	ACTUACIÓ BOSC DE RIBERA
ARBRE NOU	
ARBRE A TALAR	

ESCALA GRÀFICA:

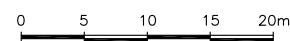

PROJECCIÓ: UTM. FUS 31
SISTEMA REFÈRENCIA: ETRS89 (GRD80)
H REF. NIVELL MIG DEL MAR ALACANT
UNITATS EN METRE

PROVÍNCIA:



COMARCA i MUNICIPI:



PROJECTE EXECUTIU D'ADEQUACIÓ DE L'ESPAI
FONT DE LA CURA I EL PLA DE CAN TÀPIES





LOCALITZACIÓ:
EL PLA DE CAN TÀPIES


NOM DEL PLÀNOL:
VEGETACIÓ

DATA:
JUNY 2022
ESCALA:
A3 1/600
NÚM. PLÀNOL:
1.11



SECCIÓ TIPUS A-A'

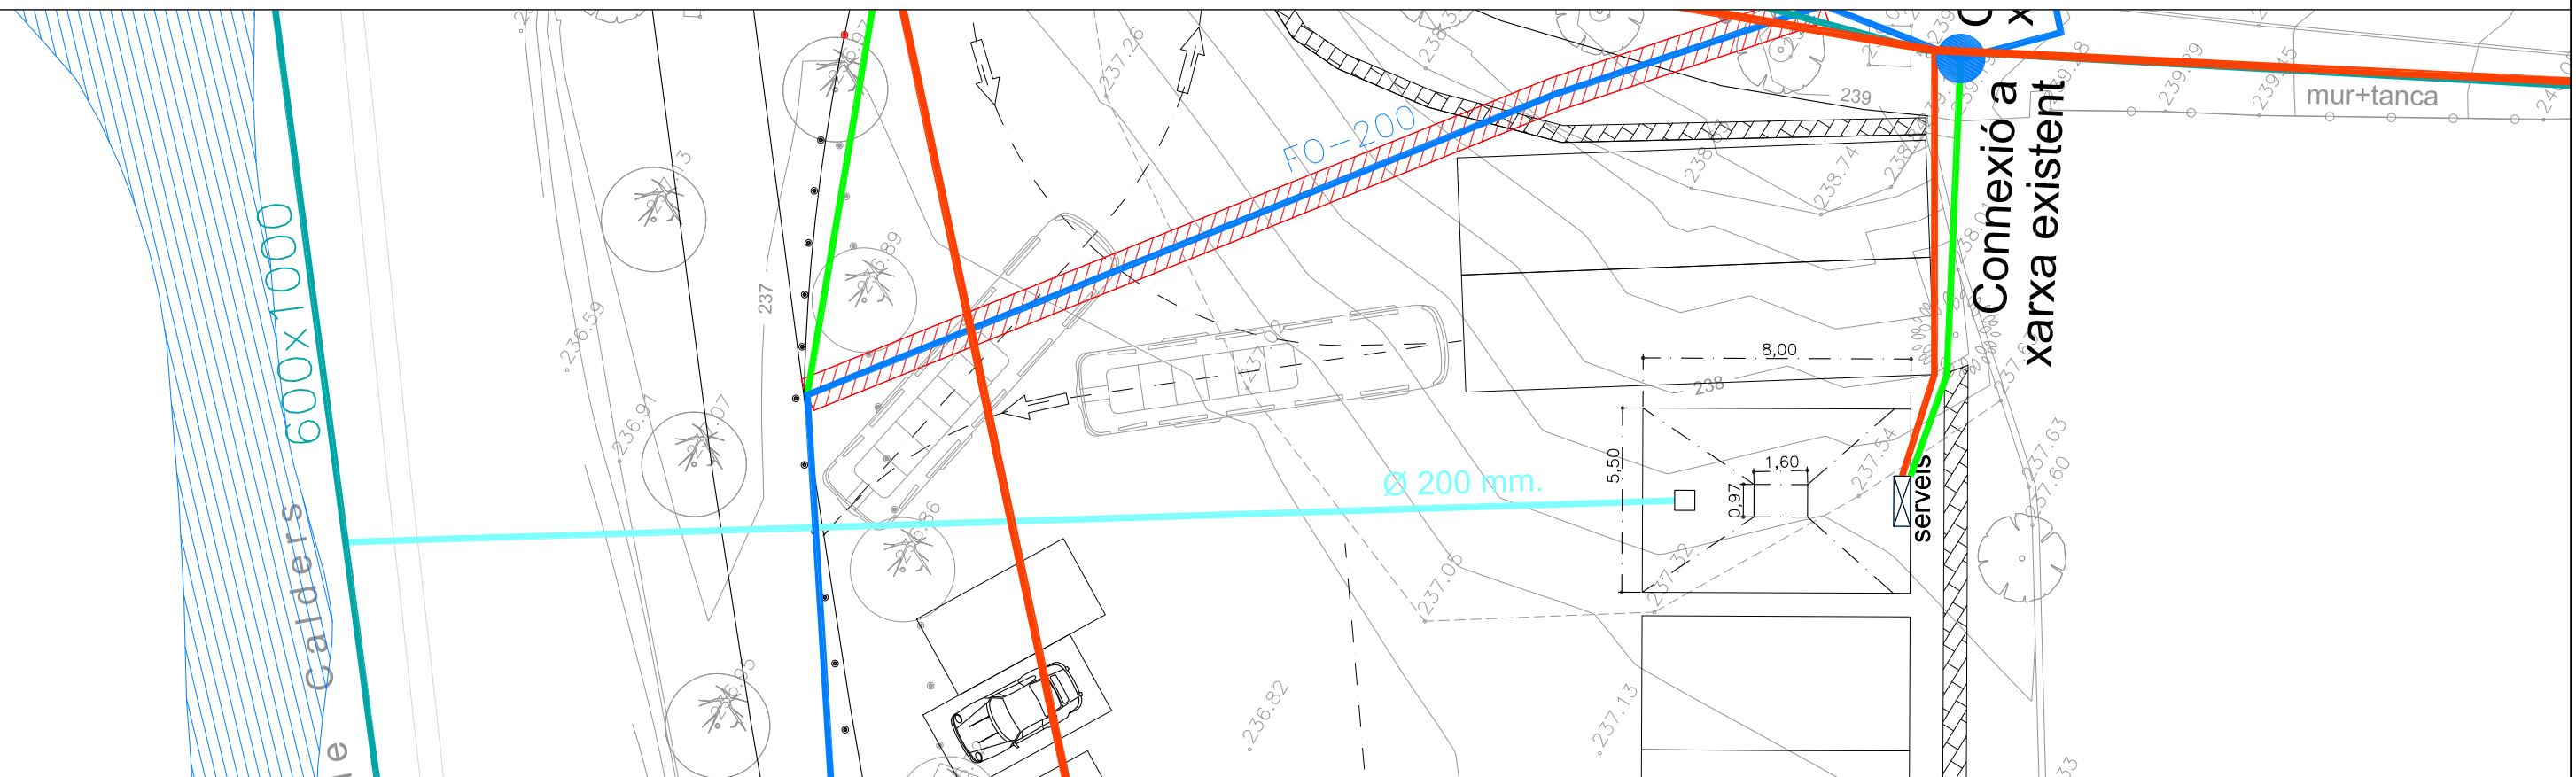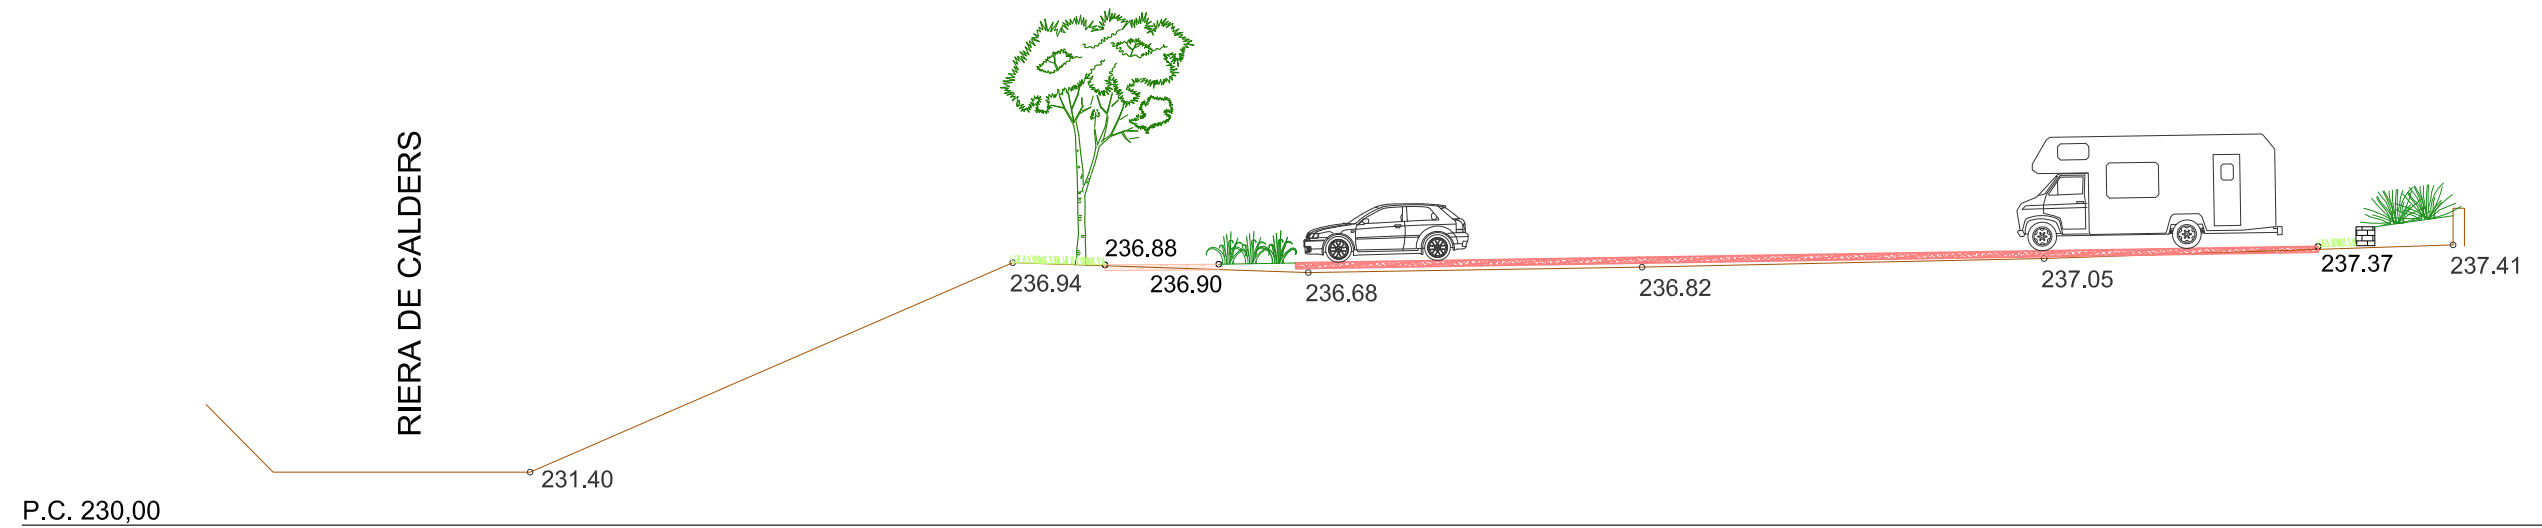

<p>LLEENDA</p> <ul style="list-style-type: none"> — CONDUCCIÓ EXISTENT AIGUA POTABLE — NOVA CONDUCCIÓ AIGUA POTABLE — CLAVAGUERAM EXISTENT — NOVA CONDUCCIÓ CLAVAGUERAM — XARXA ELÈCTRICA BT EXISTENT — SERVEI AFECTAT A RETIRAR ARQUETA SIFÒNICA COLUMNA DE SERVEIS 	<p>ESCALA GRÀFICA:</p> <p>PROJECCIÓ: UTM. FUS 31 SISTEMA REFÈRENCIA: ETRS89 (GRD80) H REF. NIVELL MIG DEL MAR ALACANT UNITATS EN METRE</p>	<p>PROVÍNCIA:</p>	<p>COMARCA i MUNICIPI:</p>	<p>PROJECTE EXECUTIU D'ADEQUACIÓ DE L'ESPAI FONT DE LA CURA I EL PLA DE CAN TÀPIES</p> <p>PROMOTOR:</p>	<p>LOCALITZACIÓ:</p> <p>EL PLA DE CAN TÀPIES</p> <p>NOM DEL PLÀNOL:</p> <p>SECCIÓ TIPUS APARCAMENT I DETALL SERVEIS AUTOCARAVANES</p>	<p>DATA:</p> <p>JUNY 2022</p> <p>ESCALA:</p> <p>A3 1/200</p> <p>NÚM. PLÀNOL:</p> <p>1.12</p>
---	--	-------------------	----------------------------	---	---	--

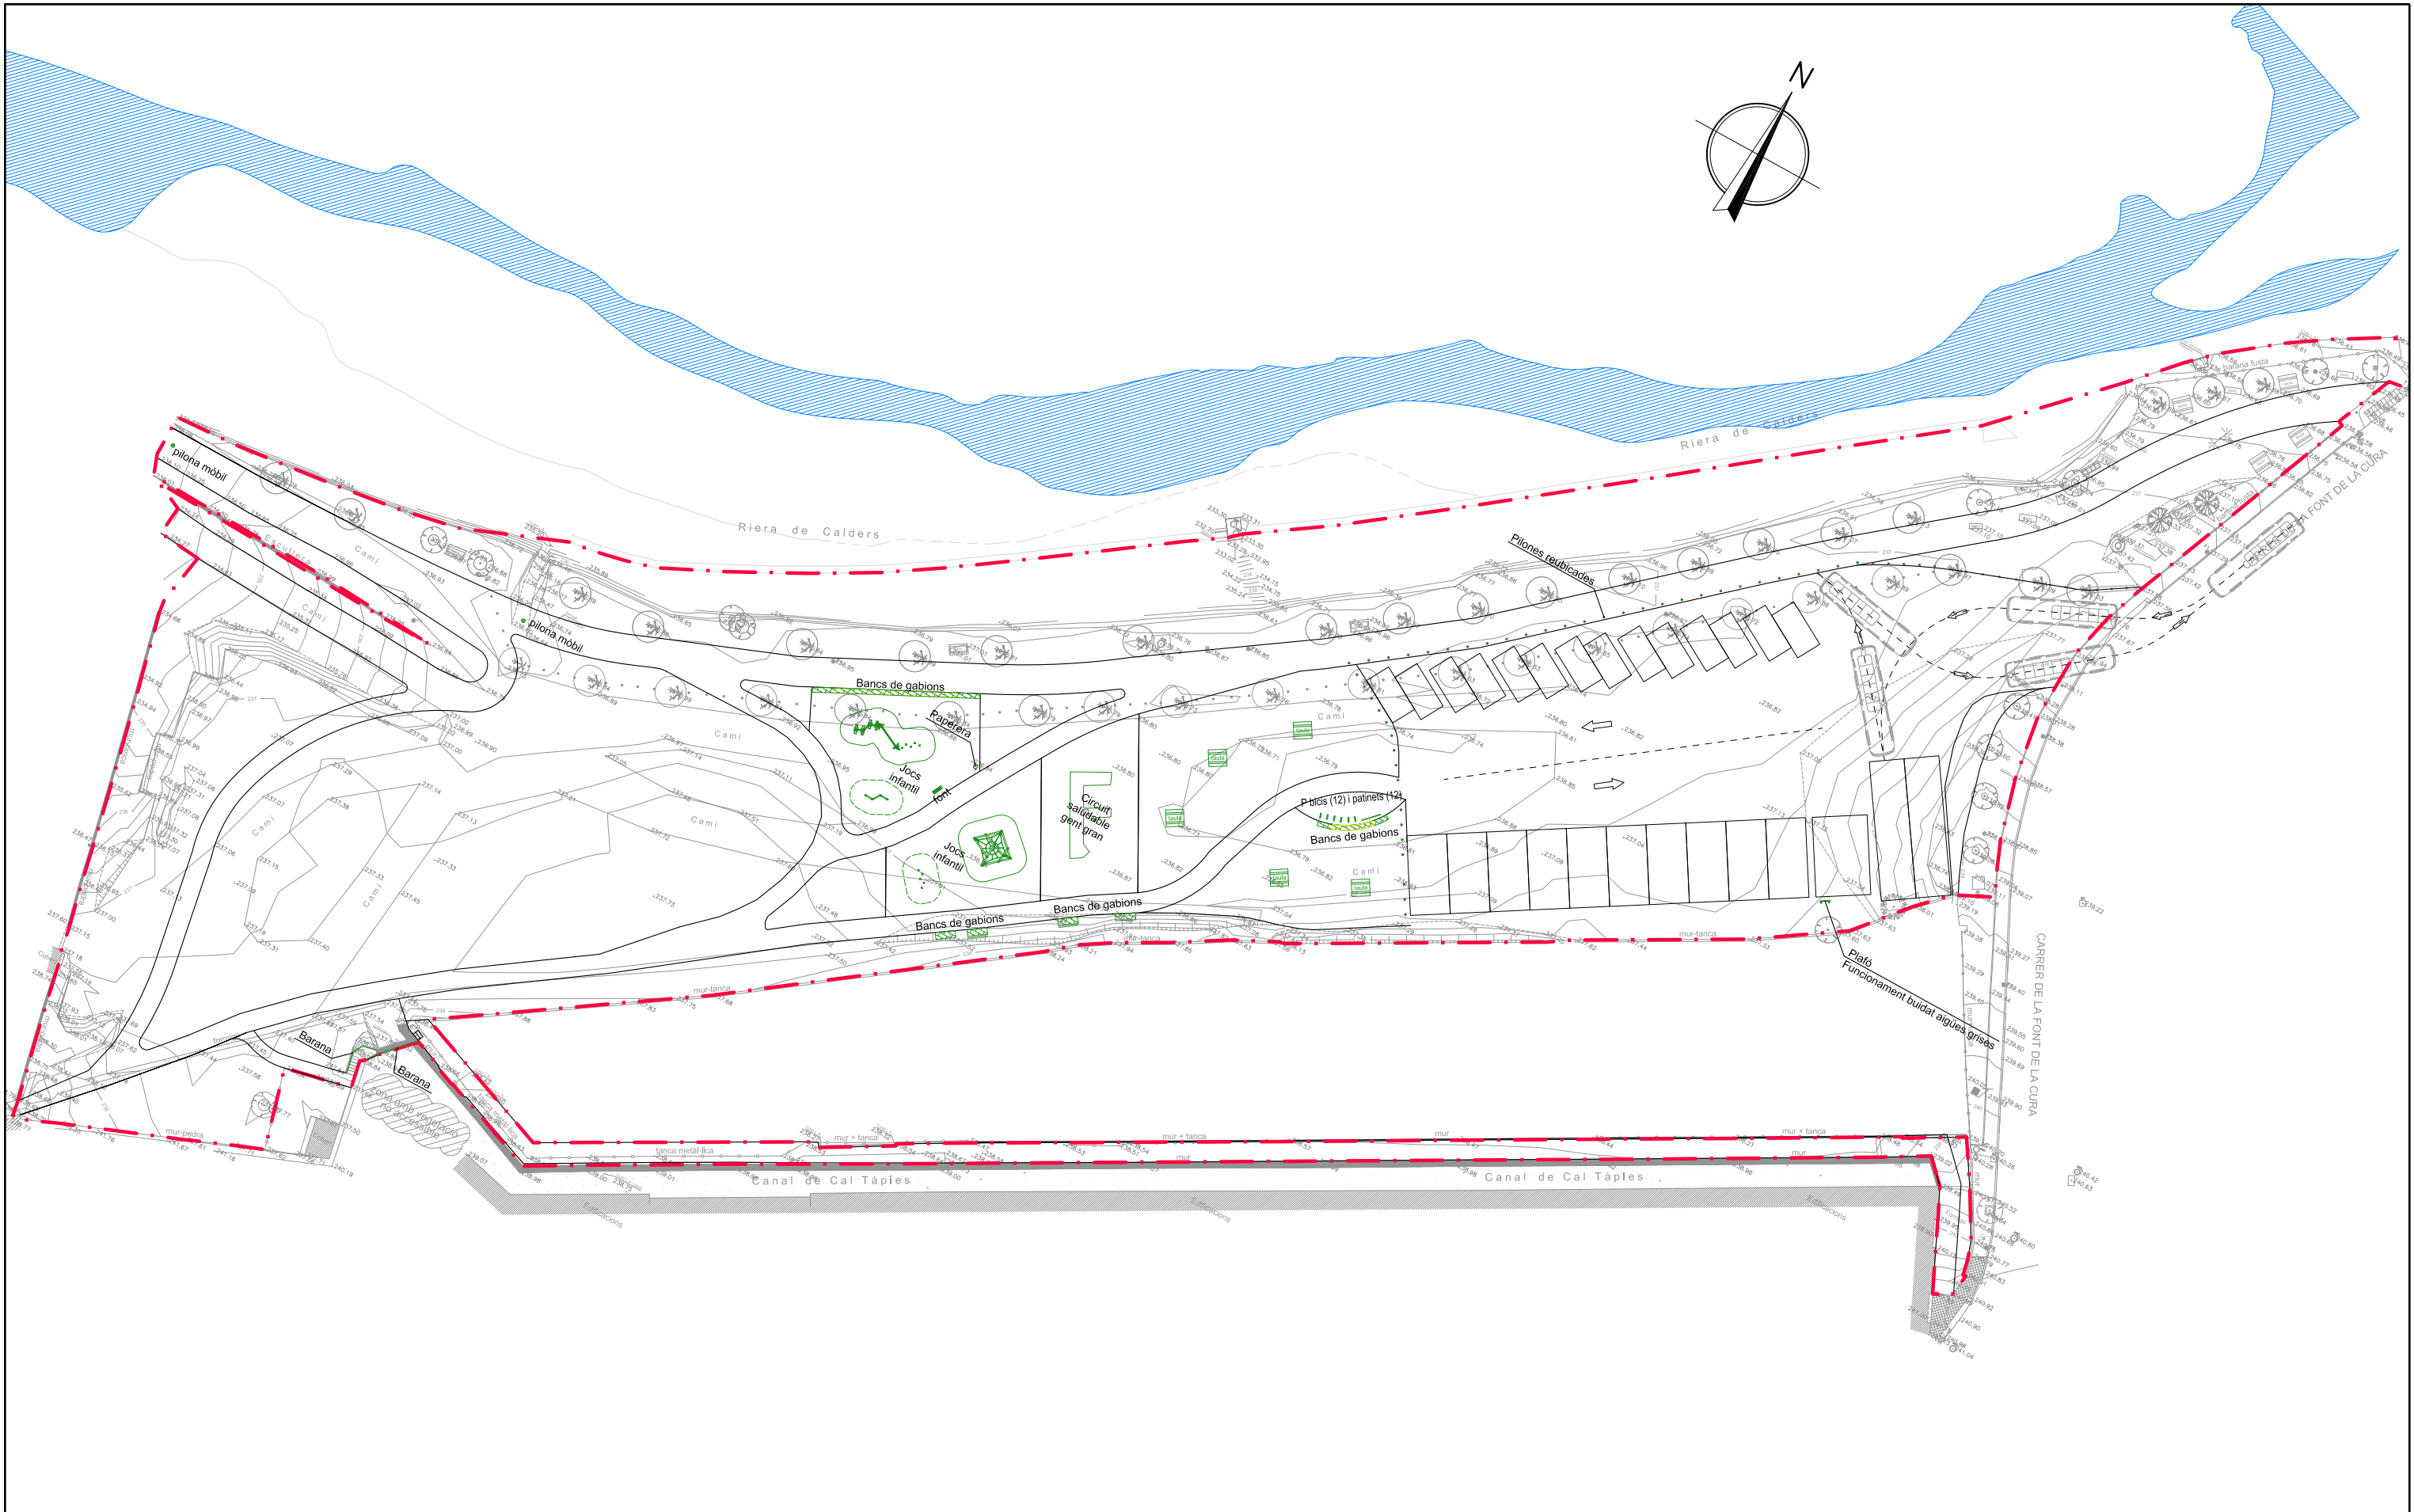

<p>LLEGGENDA</p> <ul style="list-style-type: none"> - - - ÀMBIT D'ACTUACIÓ ALINIACIONS VIALS PLACES APARCAMENT — MOBILIARI 	<p>ESCALA GRÀFICA:</p> <p>PROJECCIÓ: UTM. FUS 31 SISTEMA REFÈRENCIA: ETRS89 (GRD80) H REF. NIVELL MIG DEL MAR ALACANT UNITATS EN METRE</p>	<p>PROVÍNCIA:</p>	<p>COMARCA i MUNICIPI:</p>	<p>PROJECTE EXECUTIU D'ADEQUACIÓ DE L'ESPAI FONT DE LA CURA I EL PLA DE CAN TÀPIES</p> <p>PROMOTOR:</p>	<p>LOCALITZACIÓ:</p> <p>EL PLA DE CAN TÀPIES</p> <p>NOM DEL PLÀNOL:</p> <p>MOBILIARI</p>	<p>DATA:</p> <p>JUNY 2022</p> <p>ESCALA:</p> <p>A3 1/600</p> <p>NÚM. PLÀNOL:</p> <p>1.13</p>
--	--	-------------------	----------------------------	--	--	--

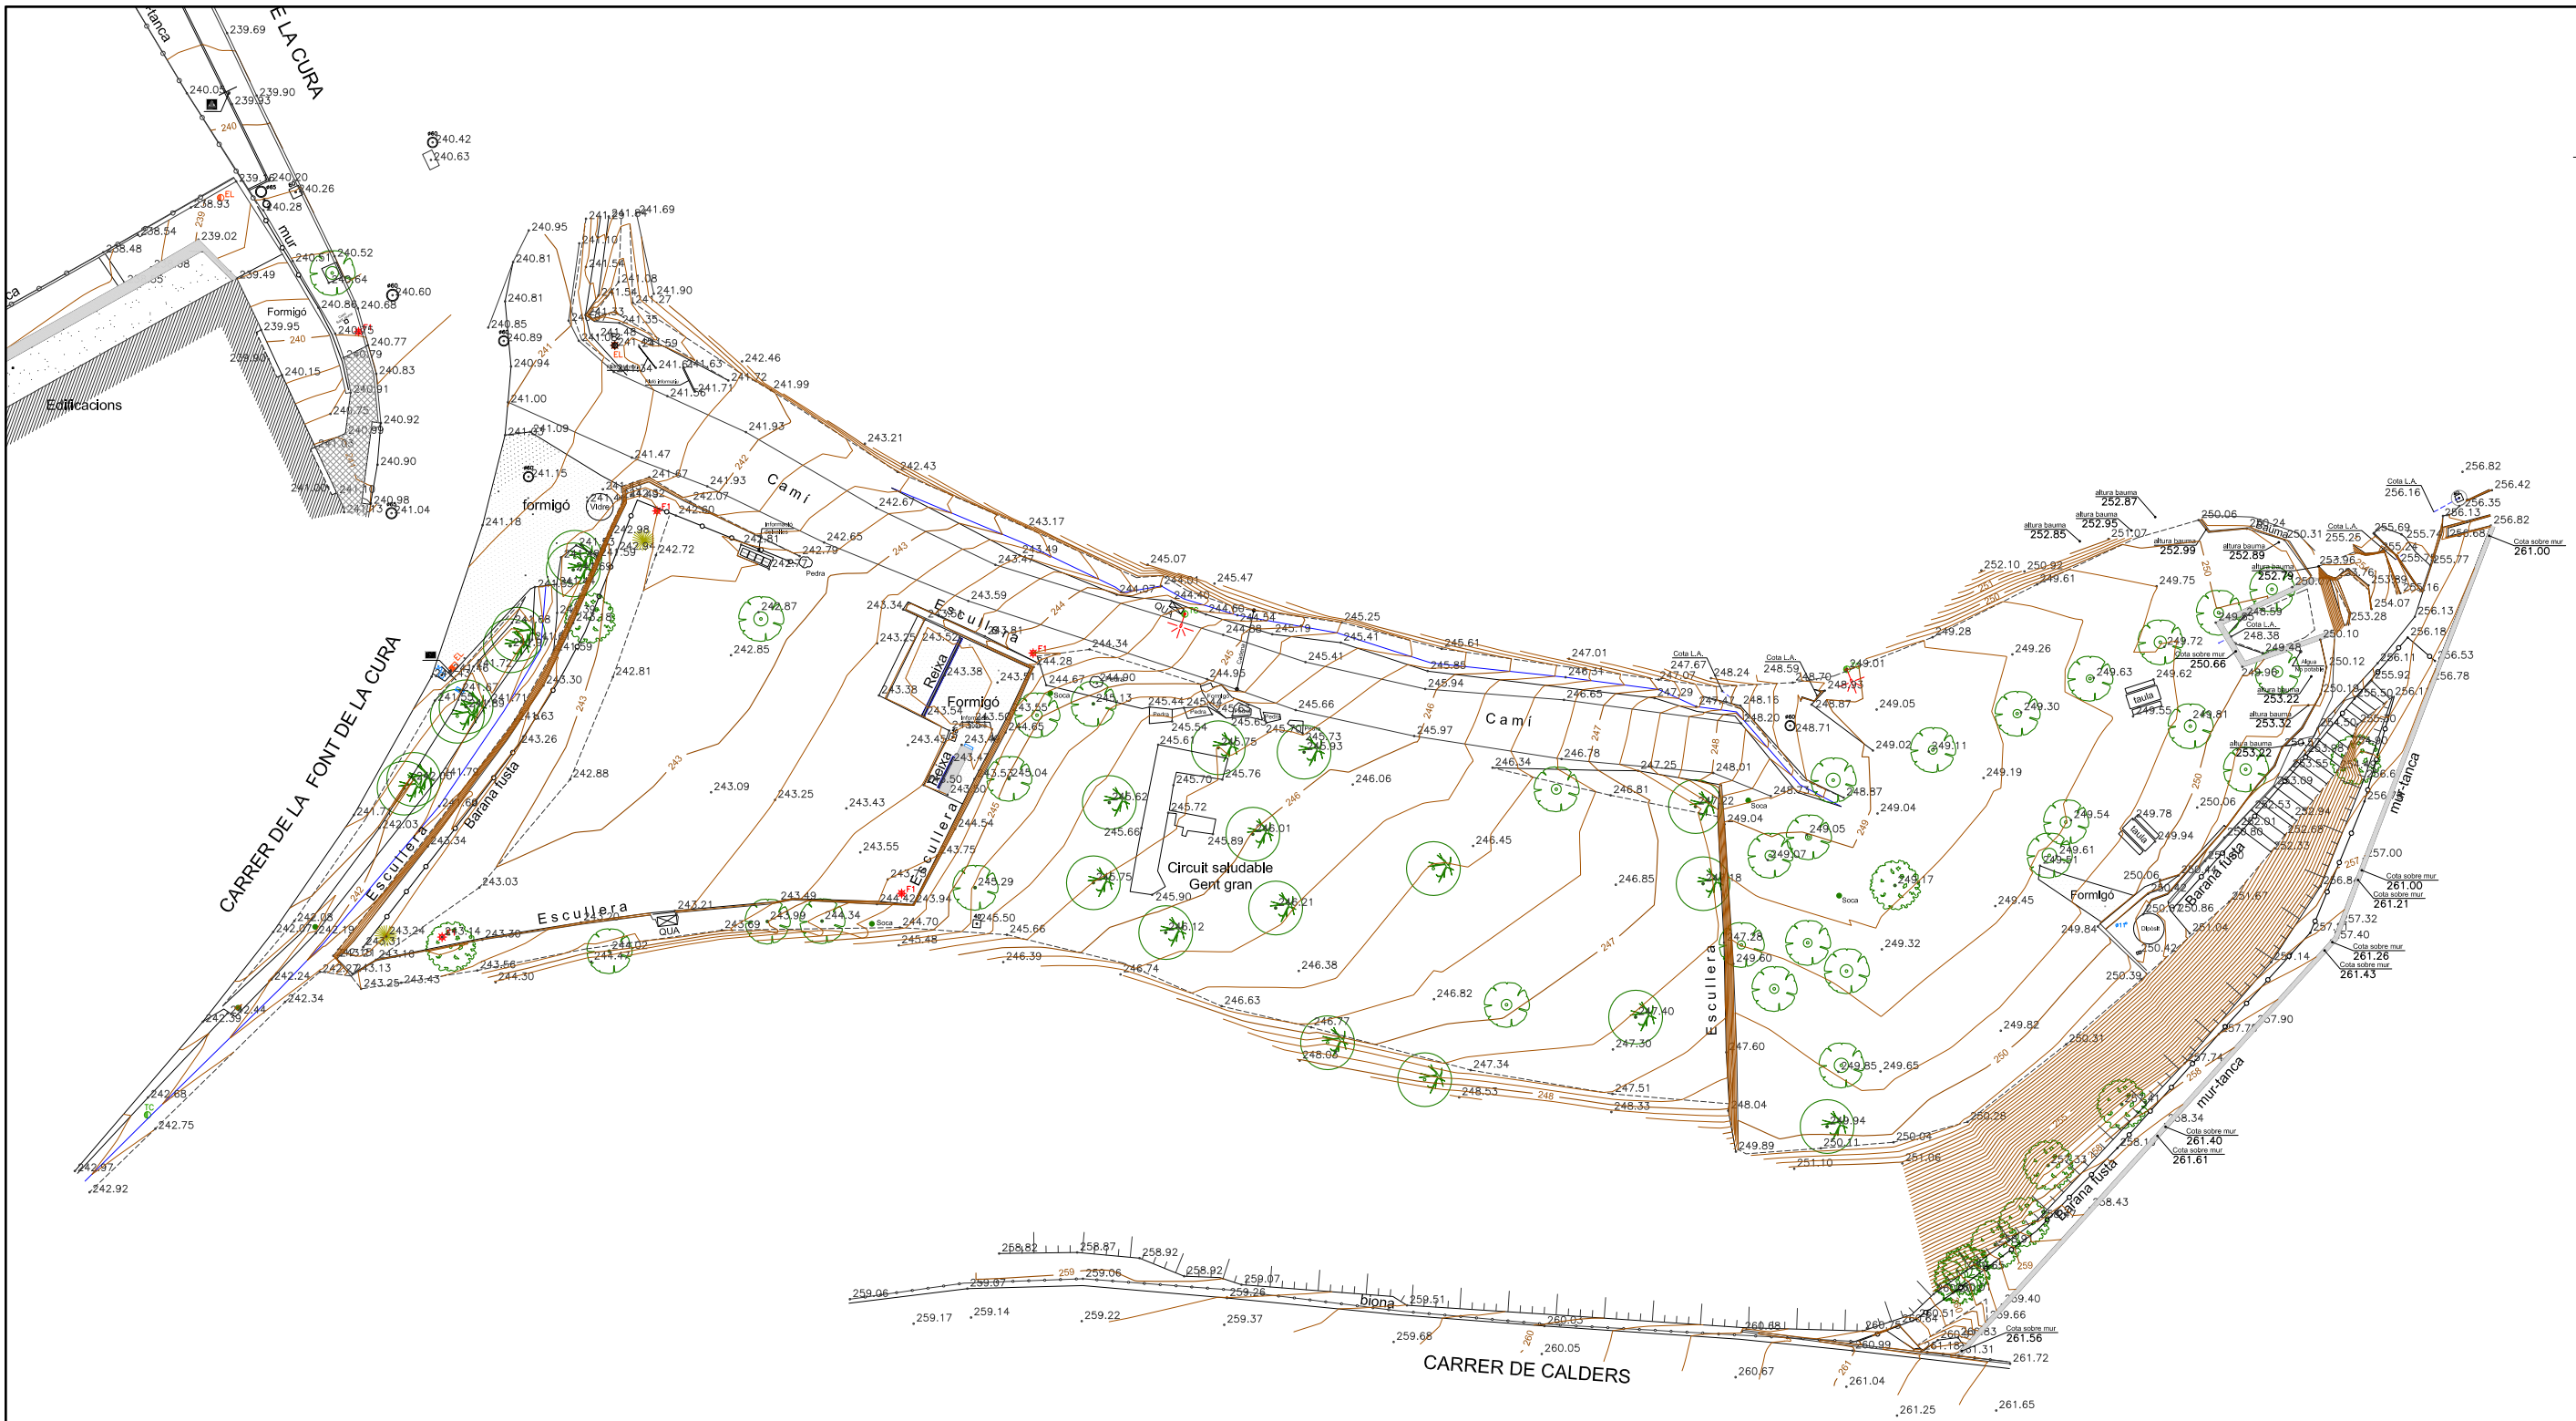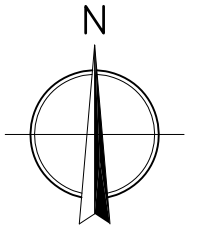

LLEGGENDA

- AQ-AIGUA
- AQ-no referència
- AQ-GAS
- POU-no referència
- POU CLAVEGUERAM
- CONSTRUCC.
- PANOT
- FORMIGÓ
- CANAL

ESCALA GRÀFICA:



PROJECCIÓ: UTM. FUS 31
 SISTEMA REFÈRENCIA: ETRS89 (GRD80)
 H REF. NIVELL MIG DEL MAR ALACANT
 UNITATS EN METRE

PROVÍNCIA:



COMARCA i MUNICIPI:



**PROJECTE EXECUTIU D'ADEQUACIÓ DE L'ESPAI
 FONT DE LA CURA I EL PLA DE CAN TÀPIES**

PROMOTOR:



LOCALITZACIÓ:

FONT DE LA CURA

NOM DEL PLÀNOL:

TOPOGRÀFIC INICIAL

DATA:



JUNY 2022

ESCALA:


A3 1/400

NÚM. PLÀNOL:

2.1

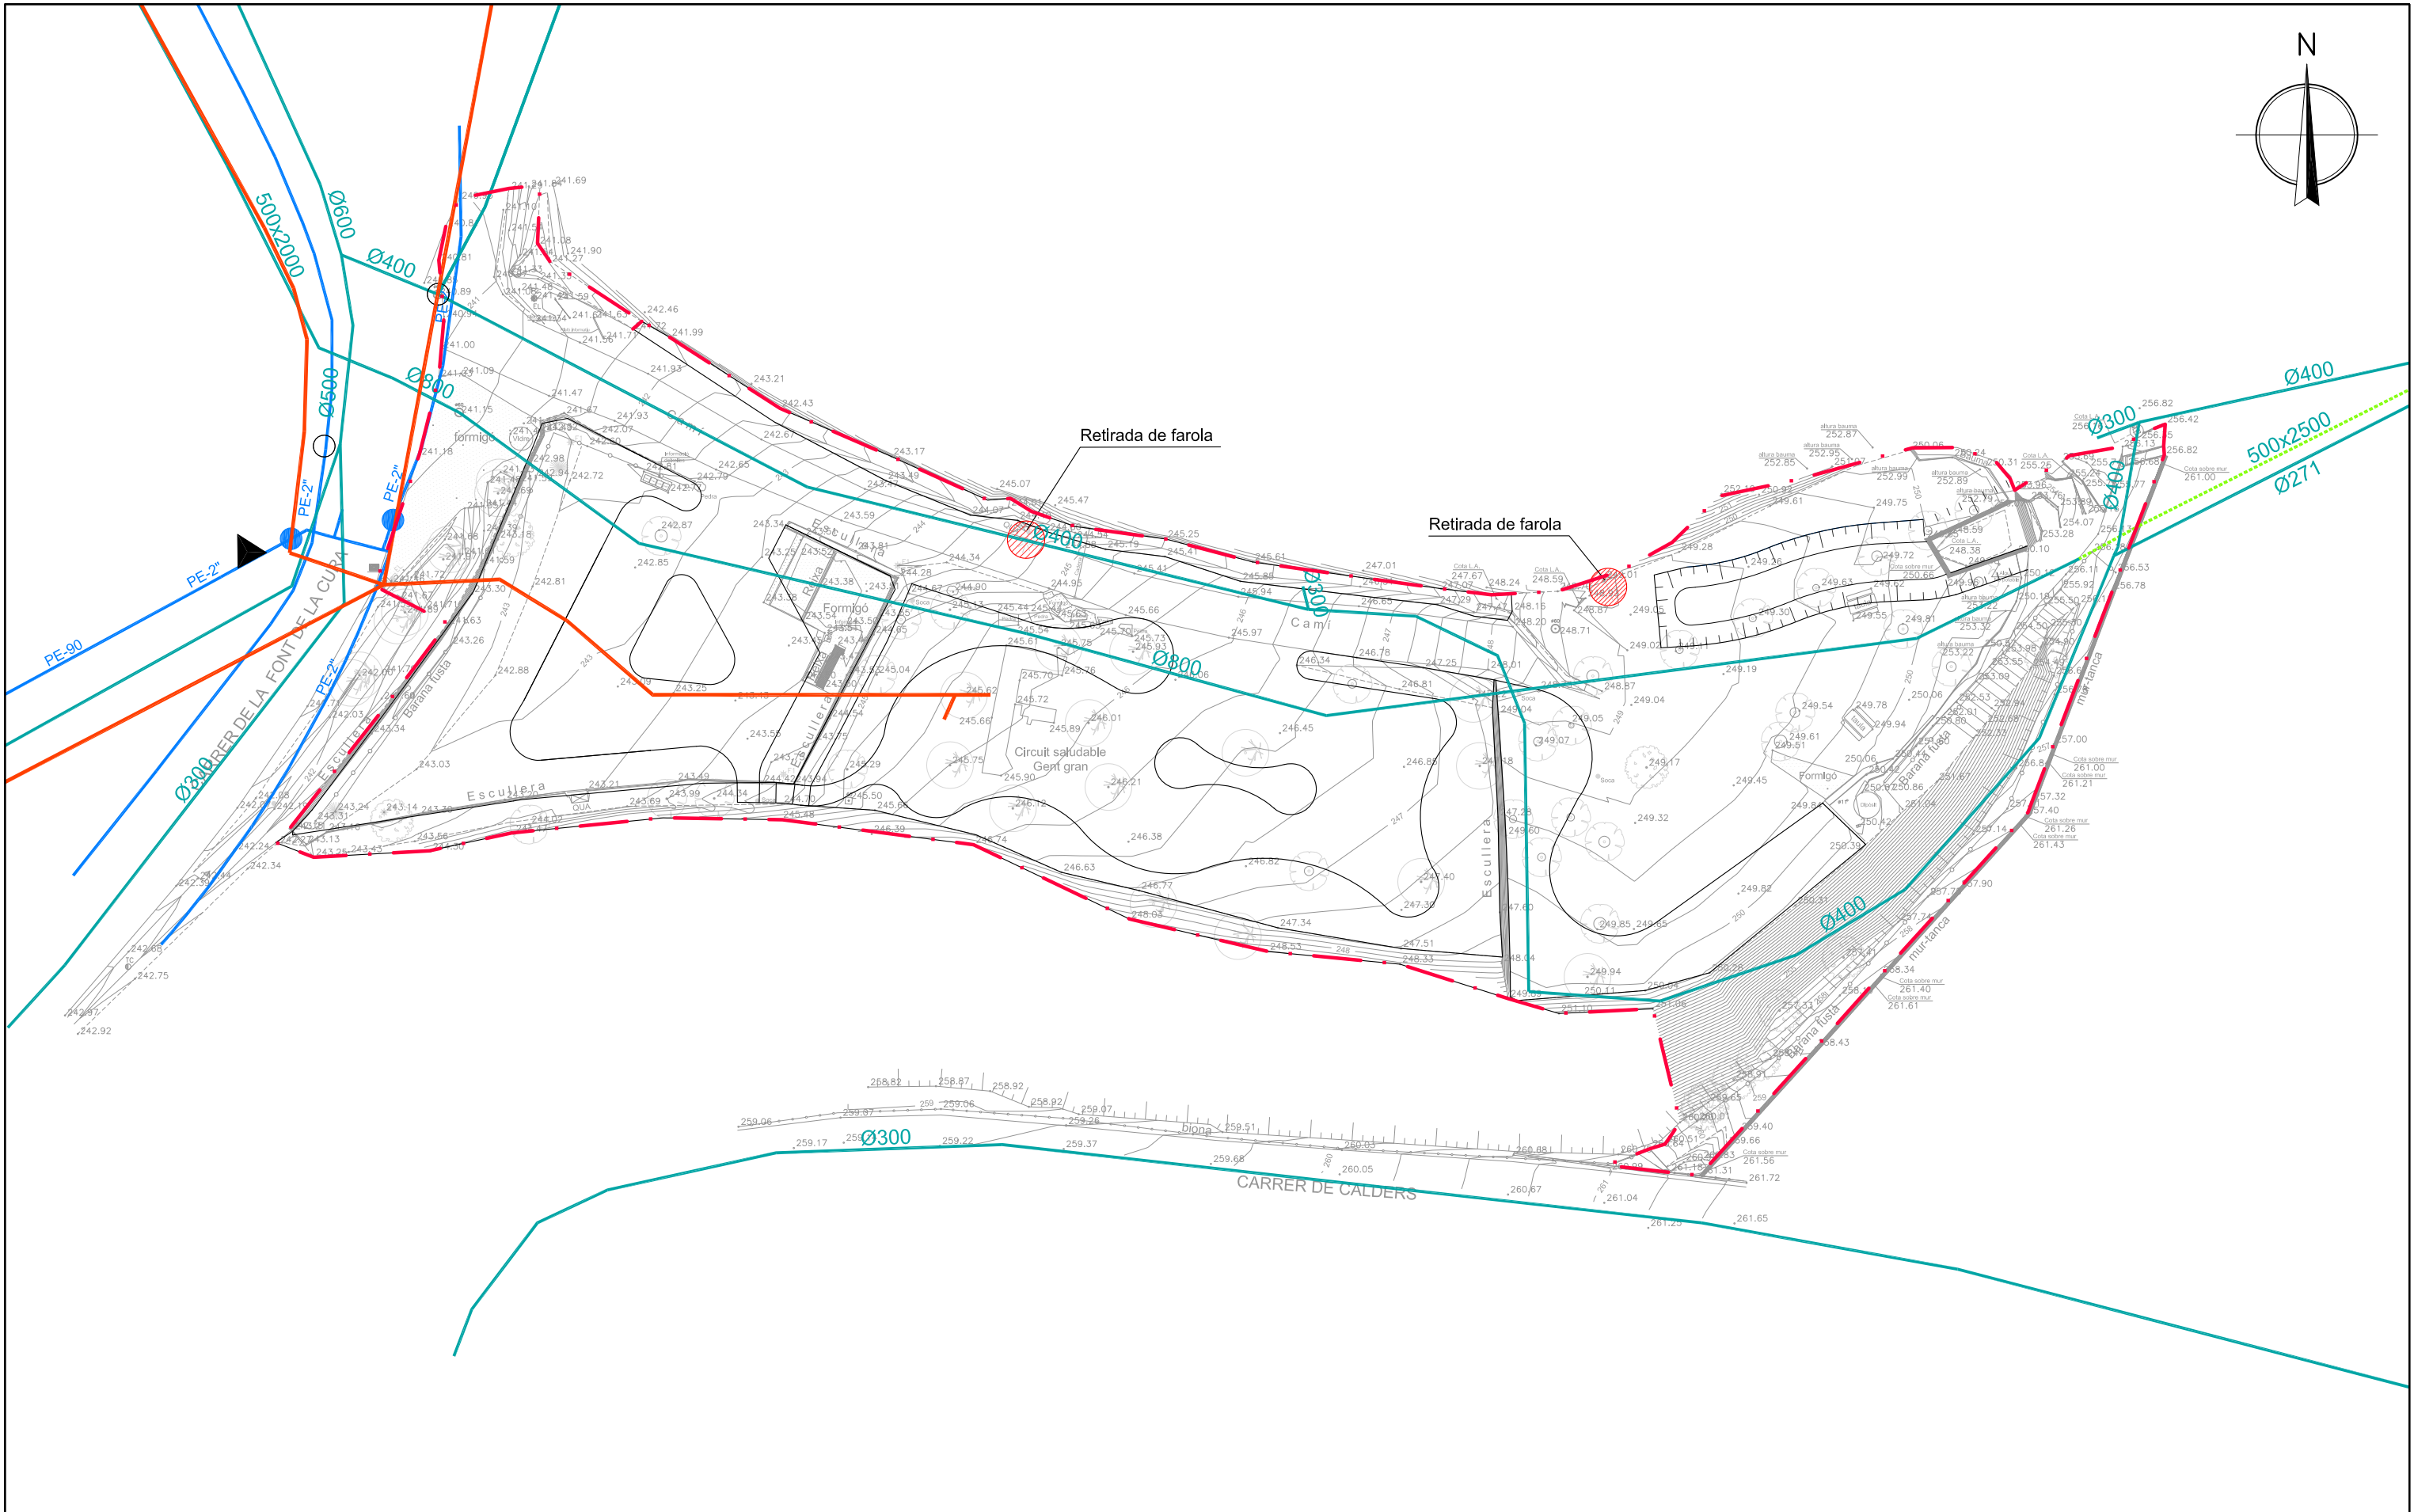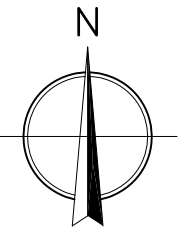

<p>LLEGGENDA</p> <ul style="list-style-type: none"> - - - ÀMBIT D'ACTUACIÓ — ALINIACIONS — CONDUCCIÓ EXISTENT AIGUA POTABLE — CLAVEGUERAM EXISTENT — SEQUIA EXISTENT — XARXA ELÈCTRICA BT EXISTENT ● VÀLVULA ▲ BUIDADOR ⊕ VENTOSA ● SERVEIS AFECTATS 	<p>ESCALA GRÀFICA:</p> <p>PROJECCIÓ: UTM. FUS 31 SISTEMA REFÈRENCIA: ETRS89 (GRD80) H REF. NIVELL MIG DEL MAR ALACANT UNITATS EN METRE</p>	<p>PROVÍNCIA:</p>	<p>COMARCA i MUNICIPI:</p>	<p>PROJECTE EXECUTIU D'ADEQUACIÓ DE L'ESPAI FONT DE LA CURA I EL PLA DE CAN TÀPIES</p> <p>PROMOTOR:</p>	<p>LOCALITZACIÓ:</p> <p>FONT DE LA CURA</p> <p>NOM DEL PLÀNOL:</p> <p>SERVEIS AFECTATS</p>	<p>DATA:</p> <p>JUNY 2022</p> <p>ESCALA:</p> <p>A3 1/400</p> <p>NÚM. PLÀNOL:</p> <p>2.3</p>
--	--	-------------------	----------------------------	---	--	---

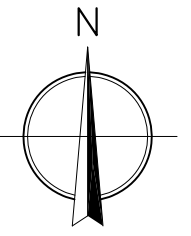


Connexió a xarxa existent
3 electrovàlvules + 1 programador

- LLEENDA**
- - - ÀMBIT D'ACTUACIÓ
 - ALINIACIONS
 - TUB REG Ø 16 mm.
 - TUB CONNEXIONS Ø 32 mm.



PROJECCIÓ: UTM. FUS 31
SISTEMA REFÈRENCIA: ETRS89 (GRD80)
H REF. NIVELL MIG DEL MAR ALACANT
UNITATS EN METRE

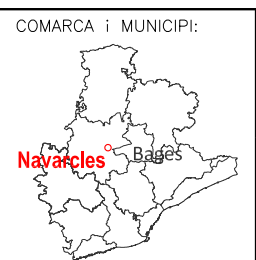

PROJECTE EXECUTIU D'ADEQUACIÓ DE L'ESPAI
FONT DE LA CURA I EL PLA DE CAN TÀPIES





LOCALITZACIÓ:
FONT DE LA CURA

NOM DEL PLÀNOL:
SISTEMA DE REG

DATA:
JUNY 2022

ESCALA:
A3 1/400


NÚM. PLÀNOL:
2.4

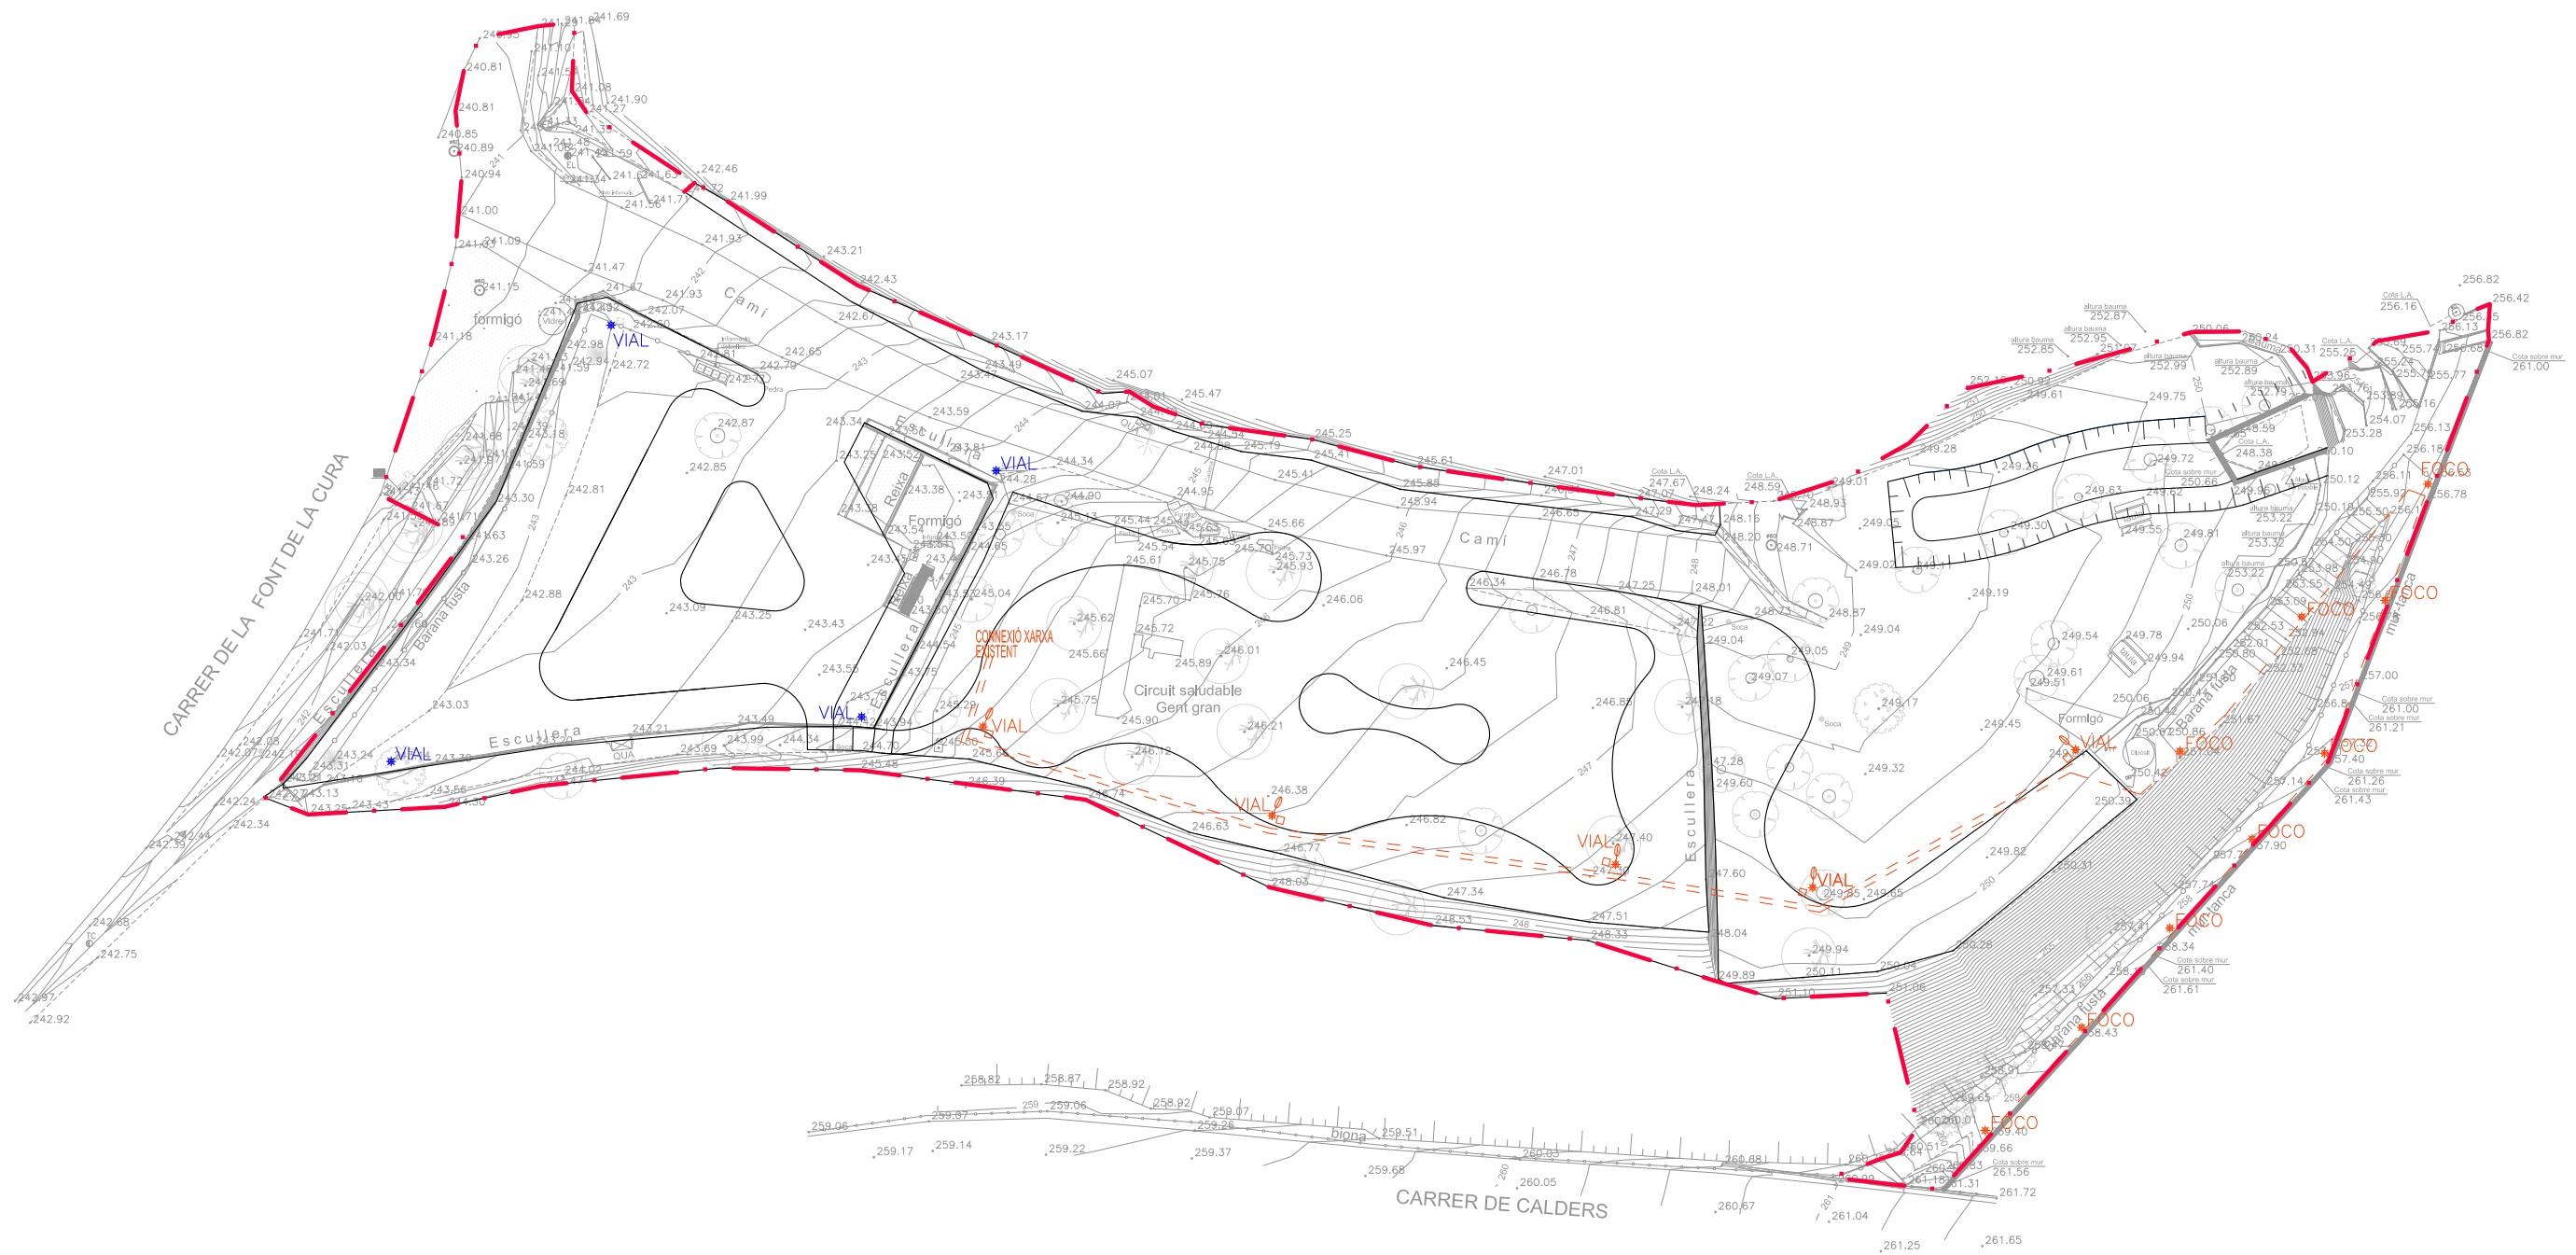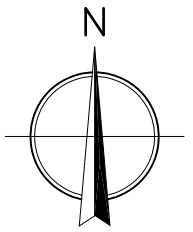

LLEGGENDA

- - - ÀMBIT D'ACTUACIÓ
- ALINIACIONS
- - - XARXA ENLLUMENAT
- ★ FAROLES EXISTENTS QUE ES MANTENEN
- ★ LLUMINÀRIA MILAN S 50W
- ★ FOCO BALIZA LIS

ESCALA GRÀFICA:

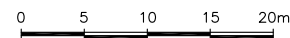

PROJECCIÓ: UTM. FUS 31
 SISTEMA REFÈRENCIA: ETRS89 (GRD80)
 H REF. NIVELL MIG DEL MAR ALACANT
 UNITATS EN METRE

PROVÍNCIA:



COMARCA i MUNICIPI:



**PROJECTE EXECUTIU D'ADEQUACIÓ DE L'ESPAI
 FONT DE LA CURA I EL PLA DE CAN TÀPIES**

PROMOTOR:



LOCALITZACIÓ:

FONT DE LA CURA

NOM DEL PLÀNOL:

INSTAL·LACIONS – ENLLUMENAT

DATA:



JUNY 2022

ESCALA:

A3 1/400

NÚM. PLÀNOL:

2.5

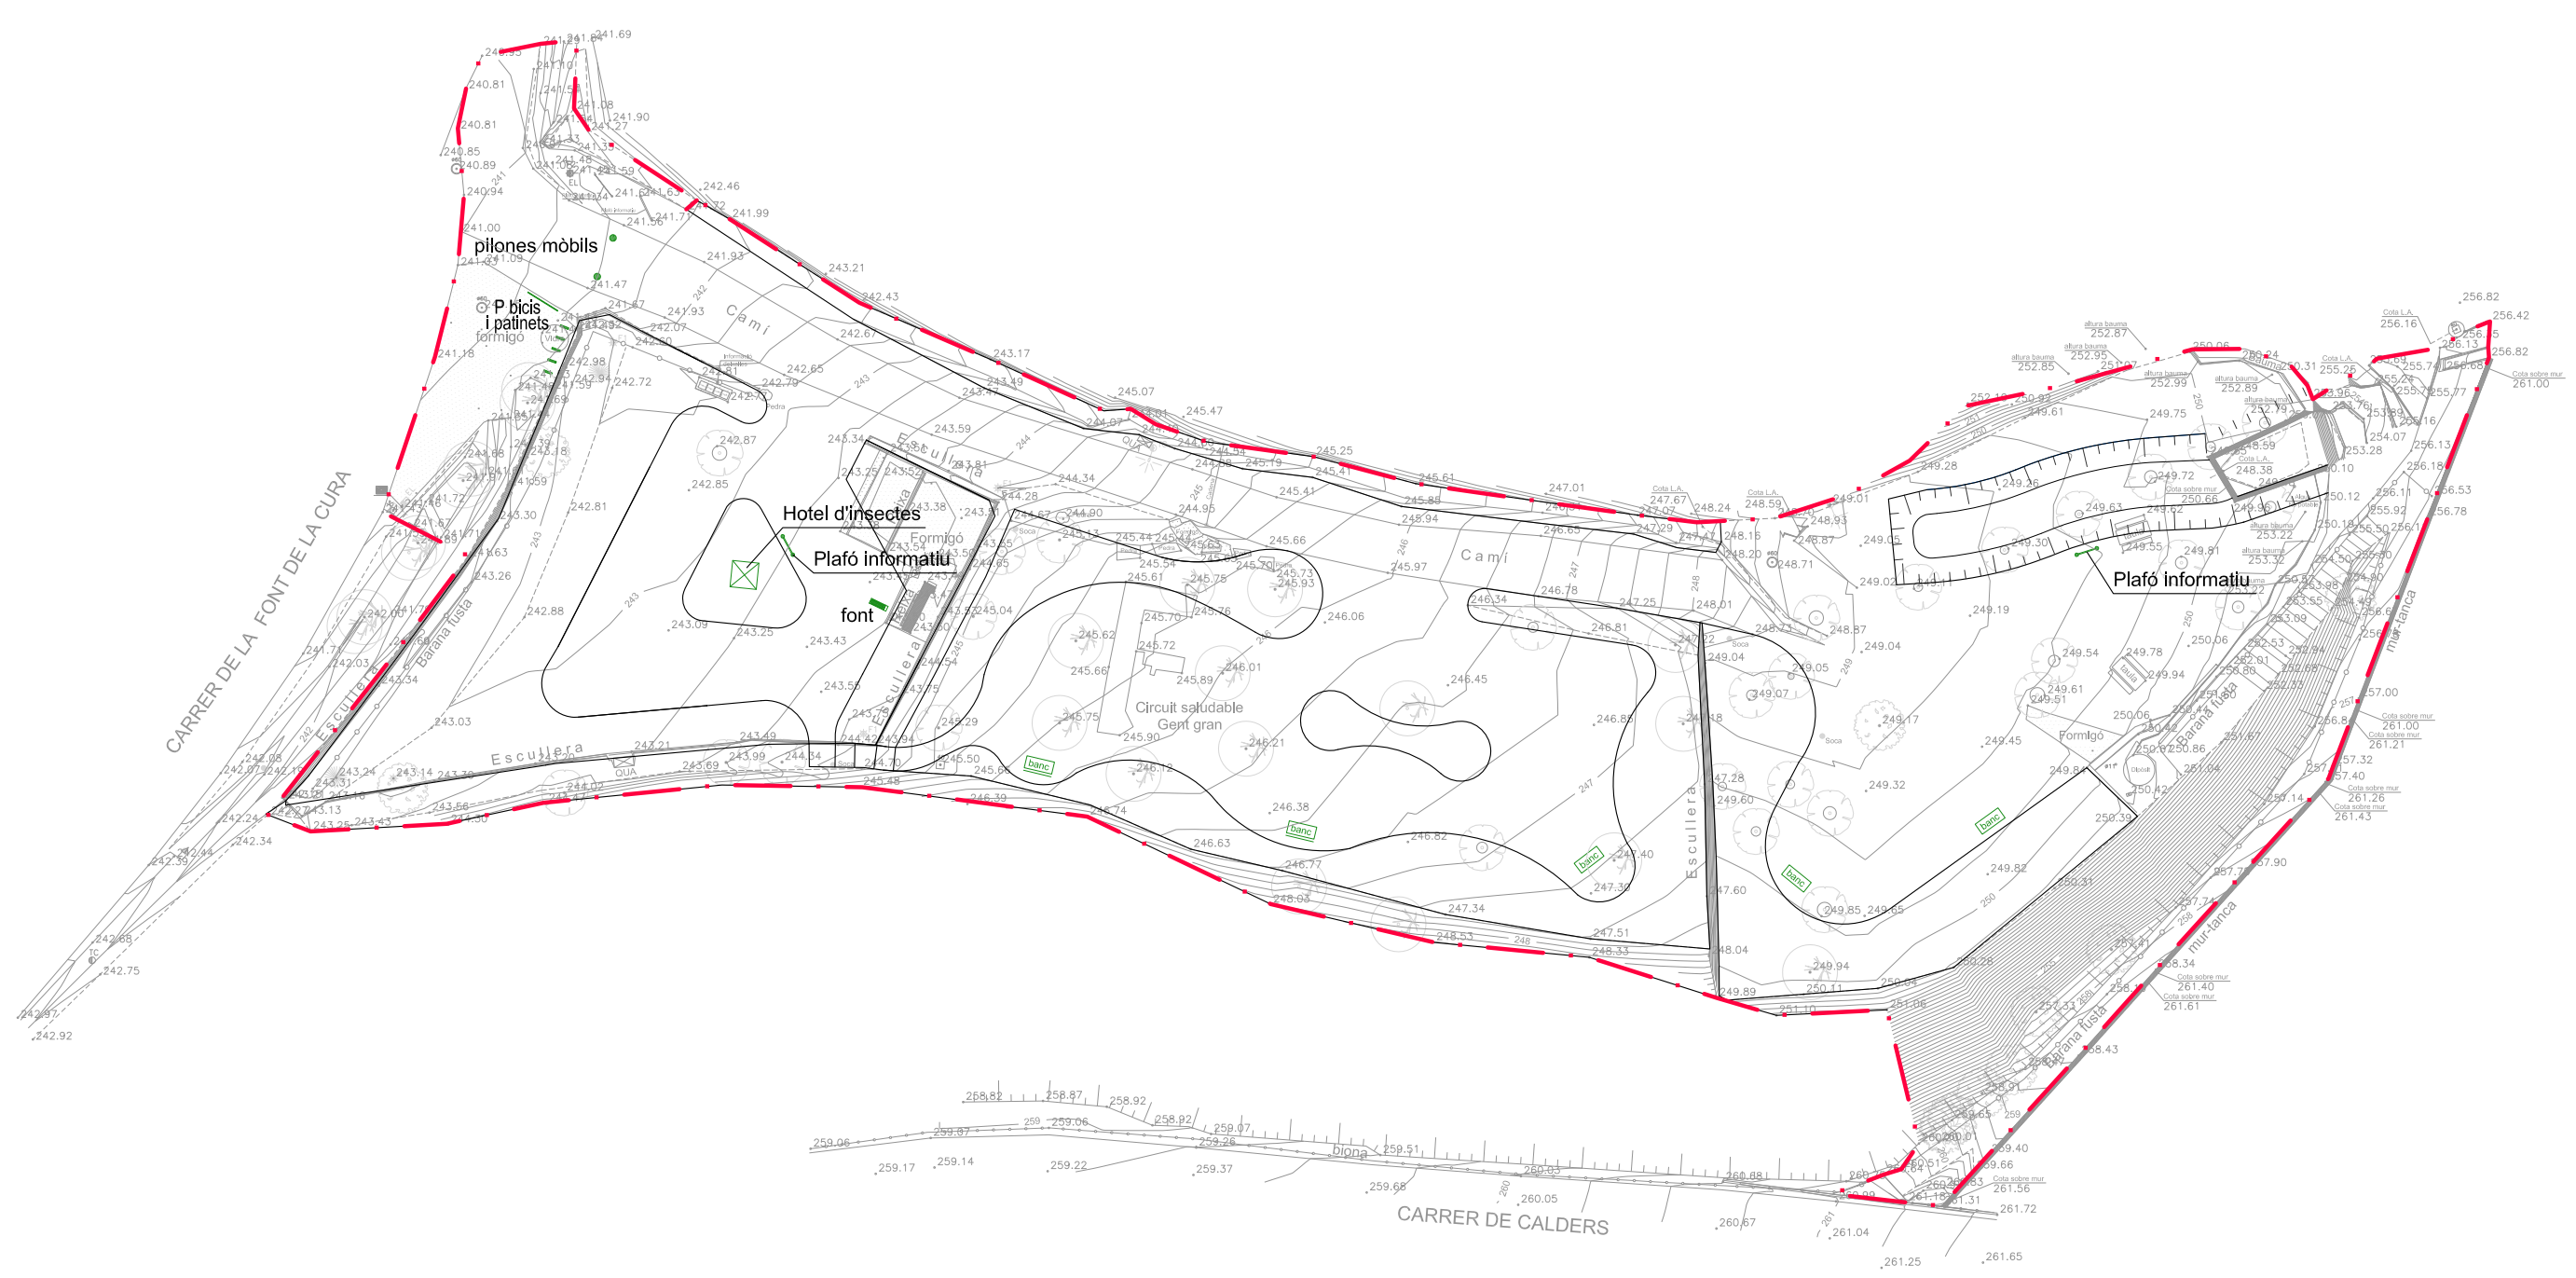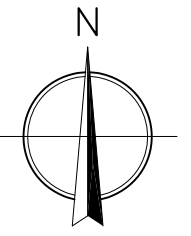

<p>LLEGGENDA</p> <ul style="list-style-type: none"> - - - ÀMBIT D'ACTUACIÓ — ALINIACIONS — MOBILIARI 	<p>ESCALA GRÀFICA:</p> <p>PROJECCIÓ: UTM. FUS 31 SISTEMA REFÈRENCIA: ETRS89 (GRD80) H REF. NIVELL MIG DEL MAR ALACANT UNITATS EN METRE</p>	<p>PROVÍNCIA:</p>	<p>COMARCA i MUNICIPI:</p>	<p>PROJECTE EXECUTIU D'ADEQUACIÓ DE L'ESPAI FONT DE LA CURA I EL PLA DE CAN TÀPIES</p> <p>PROMOTOR:</p>	<p>LOCALITZACIÓ: FONT DE LA CURA</p> <p>NOM DEL PLÀNOL: MOBILIARI</p>	<p>DATA: JUNY 2022</p> <p>ESCALA: A3 1/400</p> <p>NÚM. PLÀNOL: 2.7</p>
--	--	-------------------	----------------------------	--	---	--

T +34 938 515 055
hola@anthesisgroup.com
www.anthesisgroup.com/ca

