


2023

TEMPORADA ALTA

# PLATGES METROPOLITANES

DIRECCIÓ DE SERVEIS DE L'ESPai PÚBLIC  
SERVEI DE PROMOCIÓ I CONSERVACIÓ

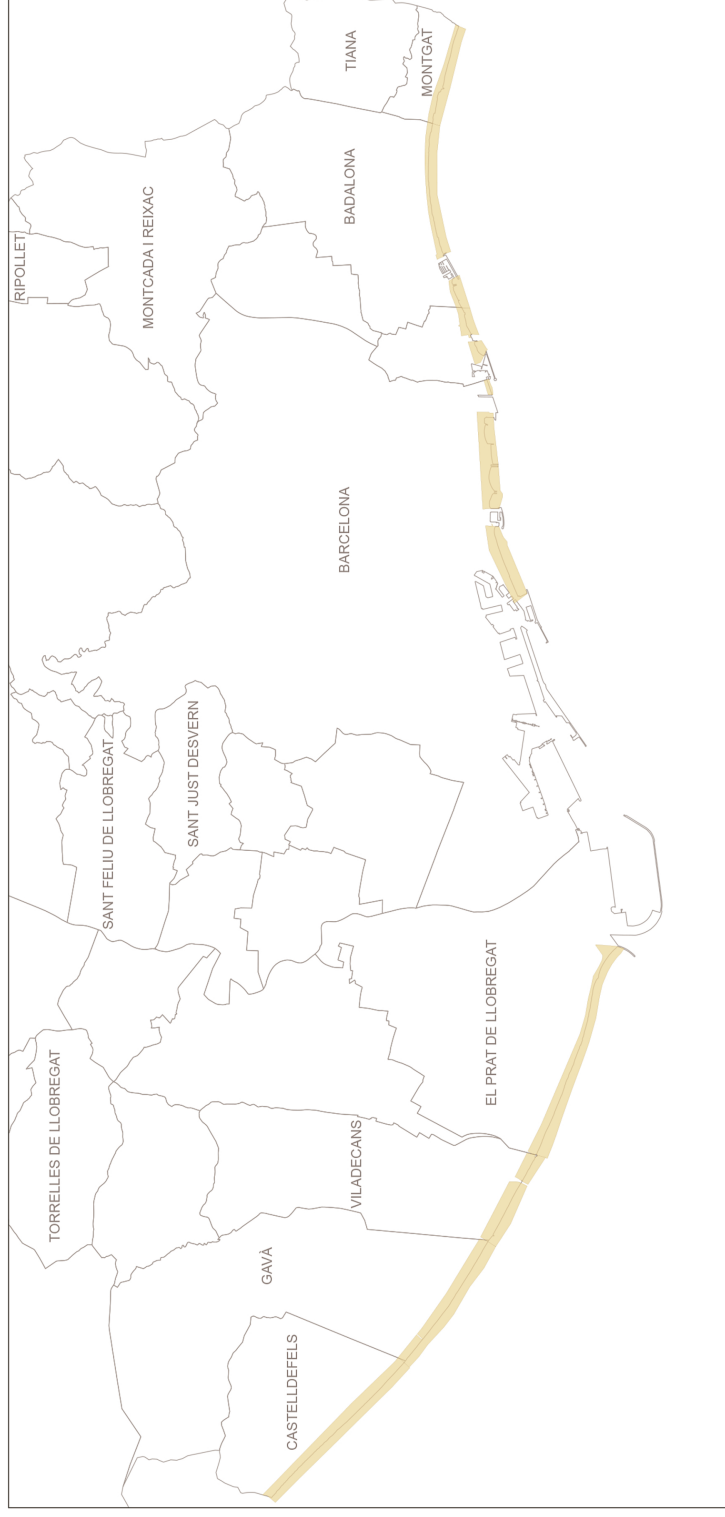




<ul style="list-style-type: none"> <li> Dutxa</li> <li> Font d'aigua potable</li> <li> Comptador d'aigua</li> <li> Xarxa d'aigua principal</li> <li> Rentapeus altres materials</li> <li> Rentapeus inox</li> <li> Passera</li> <li> Passera reforçada</li> <li> Passera rampa accés</li> <li> Escala</li> <li> Plataforma de fusta</li> <li> Estacionament bicis</li> <li> Passera enrotllable</li> <li> Cadira dutxa</li> <li> Estructura ombreig</li> <li> Banc de pollester</li> <li> Banc de fusta</li> <li> Banc altres</li> </ul>	<ul style="list-style-type: none"> <li> Volei platja</li> <li> Futbol Platja</li> <li> Korbball</li> <li> Element gimnàstic</li> <li> Work out</li> <li> Joc infantil</li> <li> Xarxa tridimensional</li> <li> Contenedor semi-soterrat</li> <li> Paperera accés</li> <li> Paperera línia</li> <li> Zona de contenidors</li> <li> Mòdul lavabo AMB</li> <li> Mòdul lavabo AMB adaptat</li> <li> Guingüeta begudes</li> <li> Guingüeta gelats</li> <li> Punt d'informació</li> <li> Mòdul socors</li> <li> Torre vigilància aliena</li> <li> Policia local</li> <li> Lavabo</li> </ul>	<ul style="list-style-type: none"> <li> Mòdul 1 primers auxilis AMB</li> <li> Mòdul 2 primers auxilis AMB</li> <li> Mòdul auxiliari</li> <li> Armari SOS</li> <li> Cadira vigilància</li> <li> Torre vigilància</li> <li> Bandera estat mar</li> <li> Megafonia</li> <li> Banderes info serveis</li> <li> Banderola sortida embarcacions</li> <li> Banderola Kitesurf</li> <li> Banderola riera</li> <li> Senyal accés</li> <li> Informació genèric</li> <li> Faristol workout</li> <li> Senyal advertència</li> <li> Senyal DP-120</li> <li> Estructures biodiversitat</li> <li> Faristol Biodiversitat</li> <li> Naturaua</li> <li> Torres observació aus</li> </ul>	<ul style="list-style-type: none"> <li> Accés vehicles</li> <li> Sortida d'embarcacions</li> <li> Sortida de pluvials</li> <li> Accés peatonal</li> <li> Domini públic maritimoterrestre</li> <li> Servitud de protecció</li> <li> Servitud de trànsit</li> <li> Línia de vida</li> <li> Abalisament espigons</li> <li> Abalisament zona de bany</li> <li> Tanca zones dunars</li> <li> Tanca de fusta</li> <li> Boies 200m</li> <li> Zones dunars</li> <li> Zona garbellat</li> <li> Mesurament d'amplades</li> <li> Punt d'anàlisi de sorra</li> <li> Mostreig aigua dutxes</li> <li> Mostreig bases dutxa</li> </ul>
--	---	--	---

	DIRECCIÓ DE SERVEIS DE L'ESPAI PÚBLIC SERVEI DE GESTIÓ PARCS I PLATGES	SITUACIÓ D'EQUIPAMENTS I SERVEIS A LES PLATGES DE L'AMB	<b>LLEGGENDA</b>	Temporada Alta 2023
--	---	---	------------------	------------------------







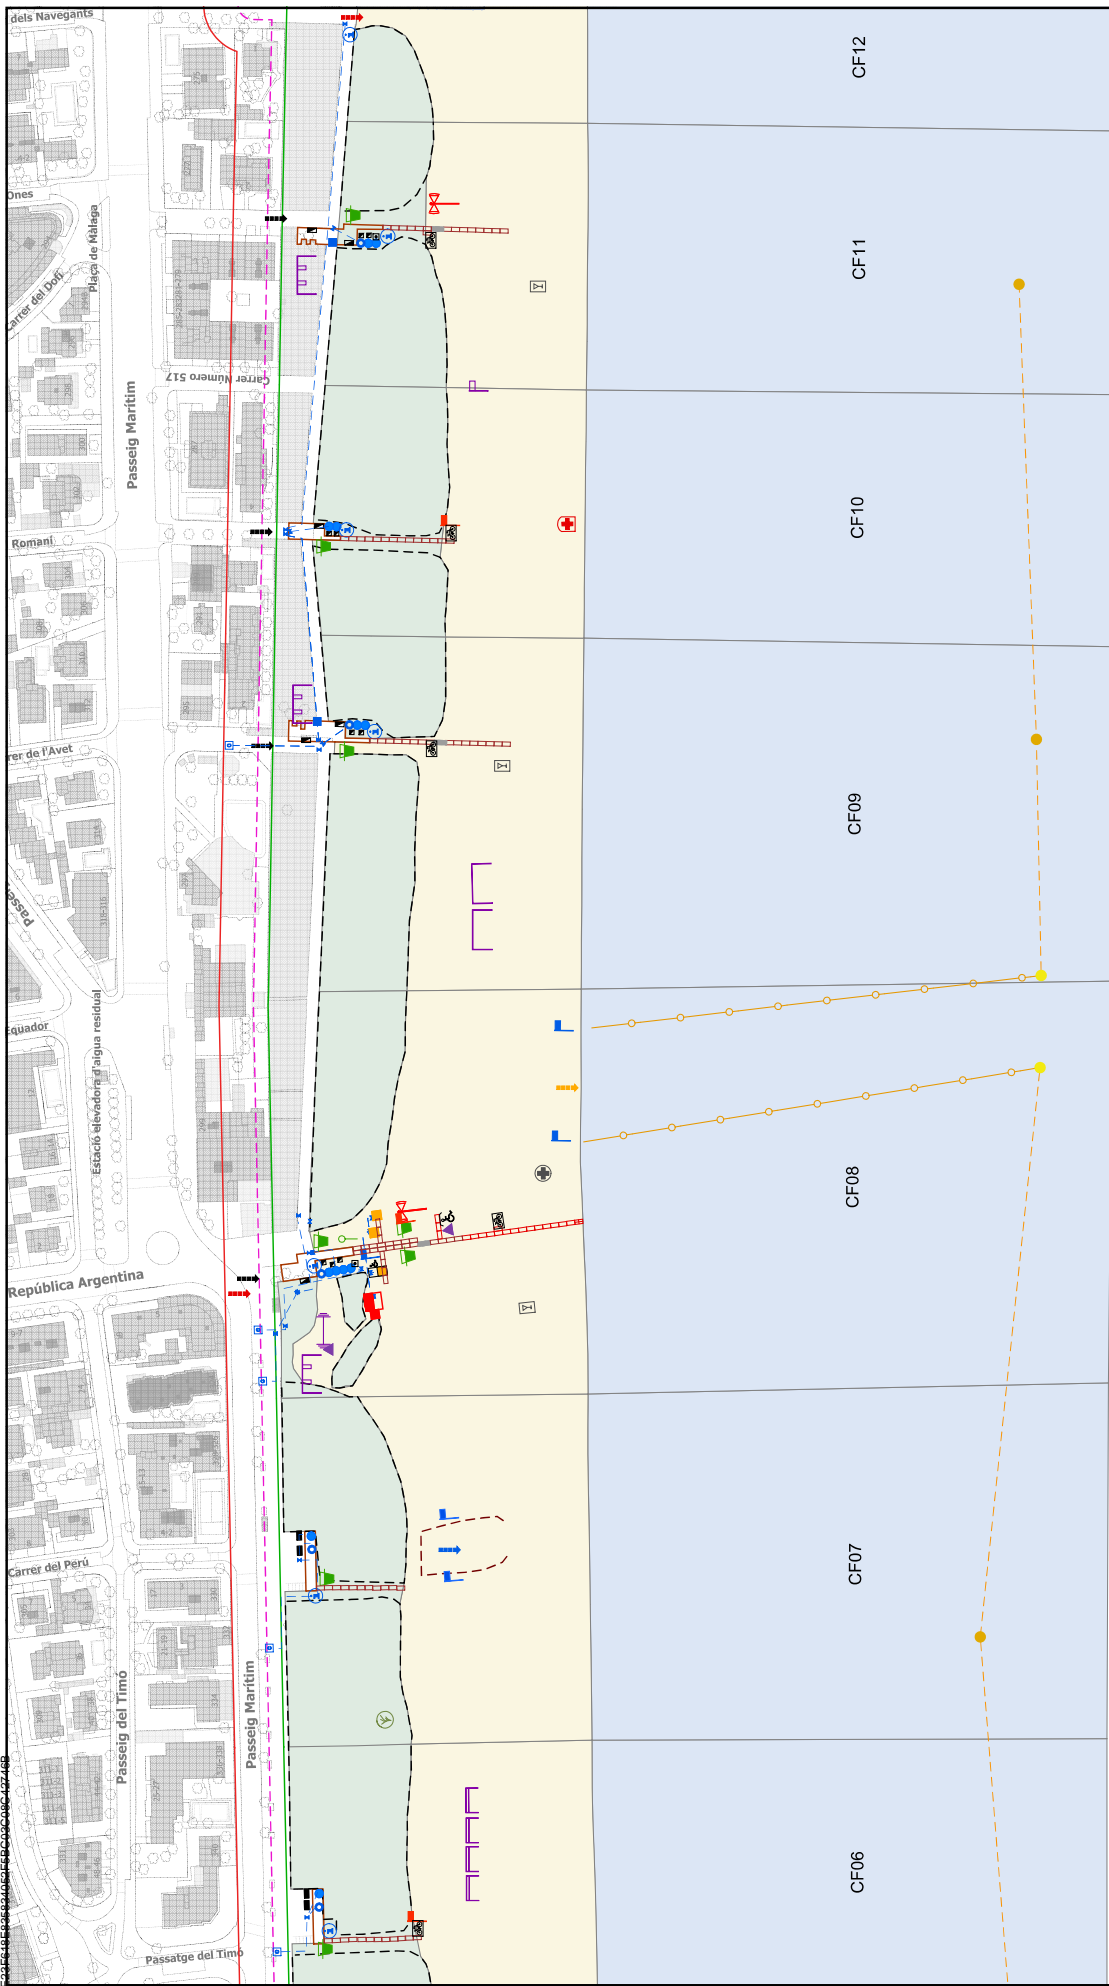

Escala 1:2000



**AMB** **Platges**

DIRECCIÓ DE SERVEIS DE L'ESPAI PÚBLIC  
 SERVEI DE GESTIÓ PARCS I PLATGES


SITUACIÓ D'EQUIPAMENTS I SERVEIS A LES PLATGES DE L'AMB

Castelldefels




Temporada Alta  
 2023



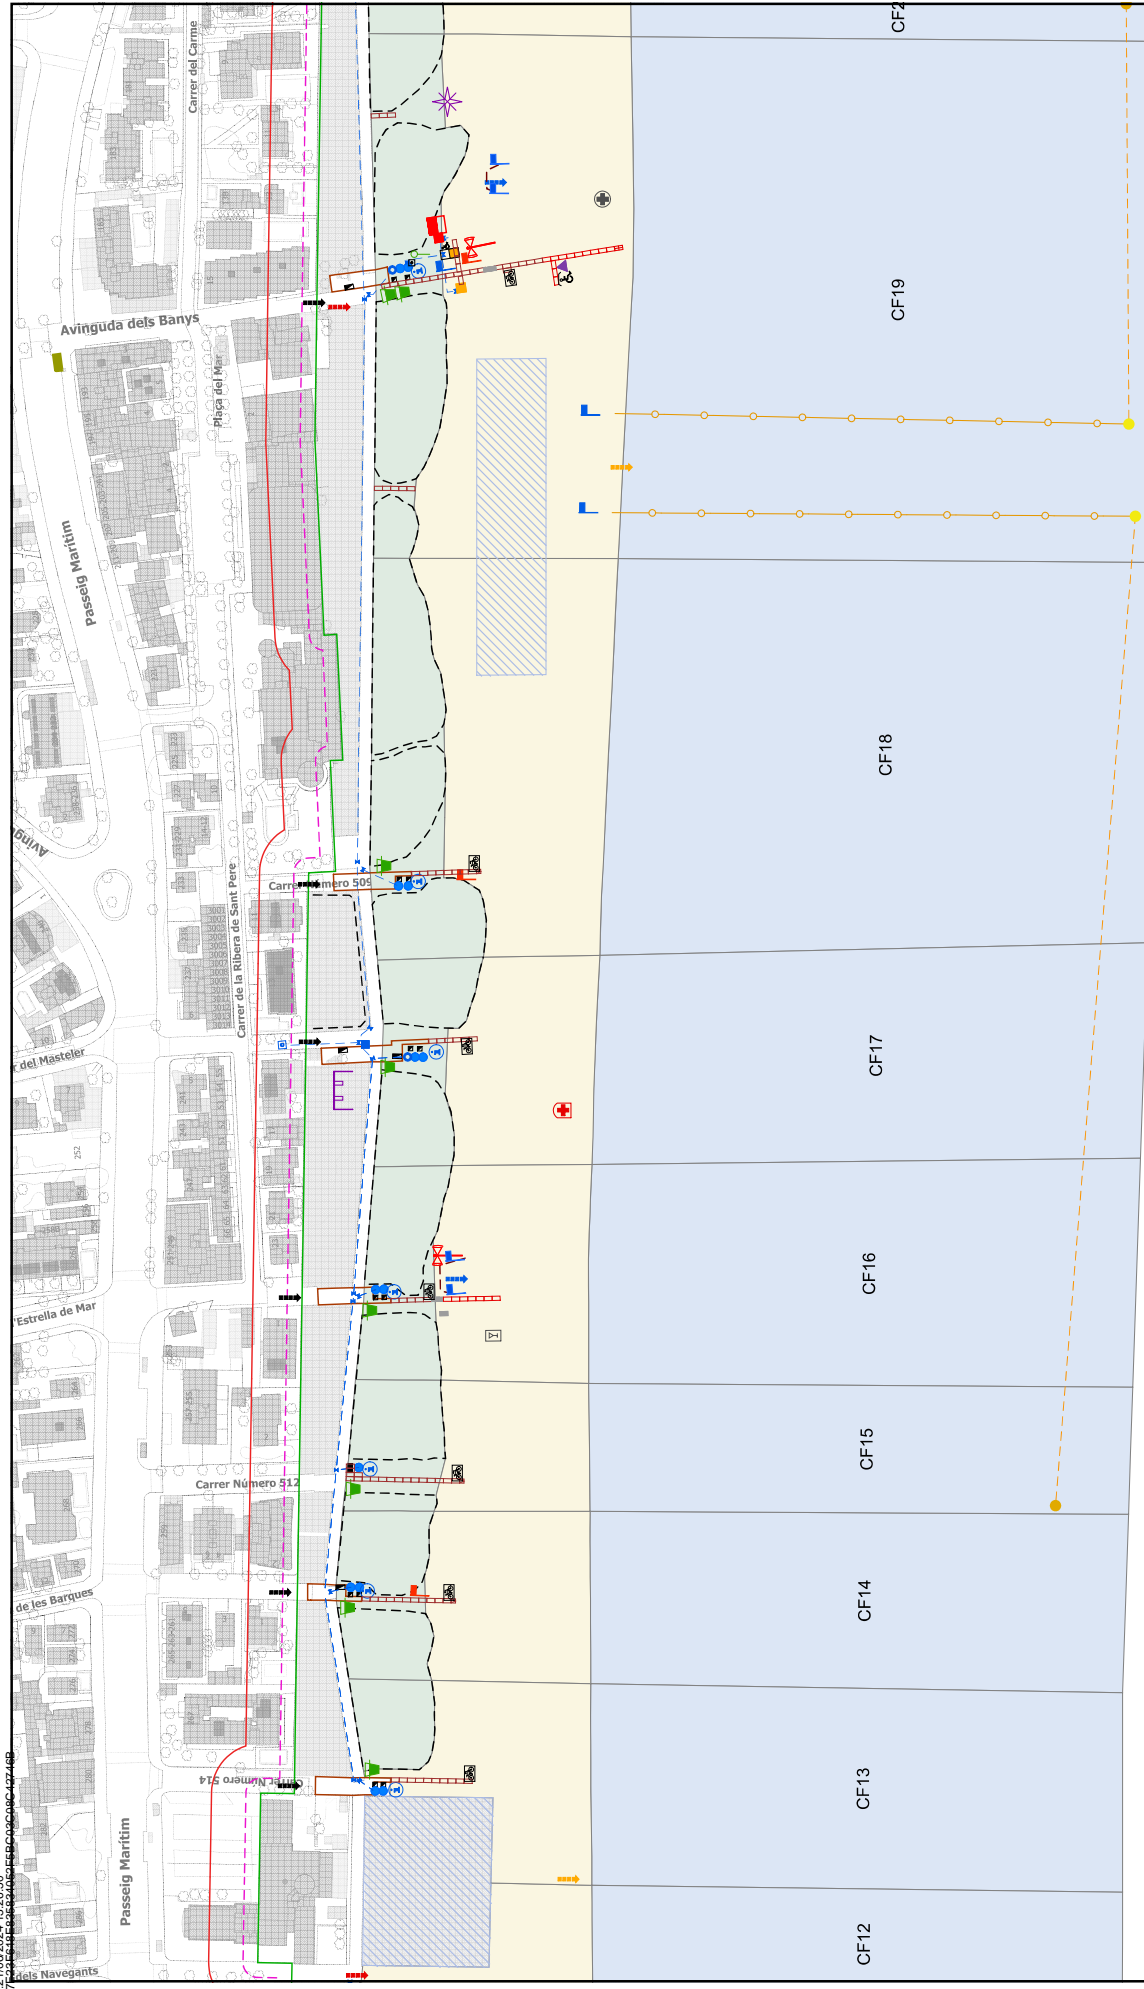


Escala 1:2000 		<b>Castelldefels</b>	<b>Temporada Alta</b> 2023
DIRECCIÓ DE SERVEIS DE L'ESPAI PÚBLIC SERVEI DE GESTIÓ PARCS I PLATGES		SITUACIÓ D'EQUIPAMENTS I SERVEIS A LES PLATGES DE L'AMB	



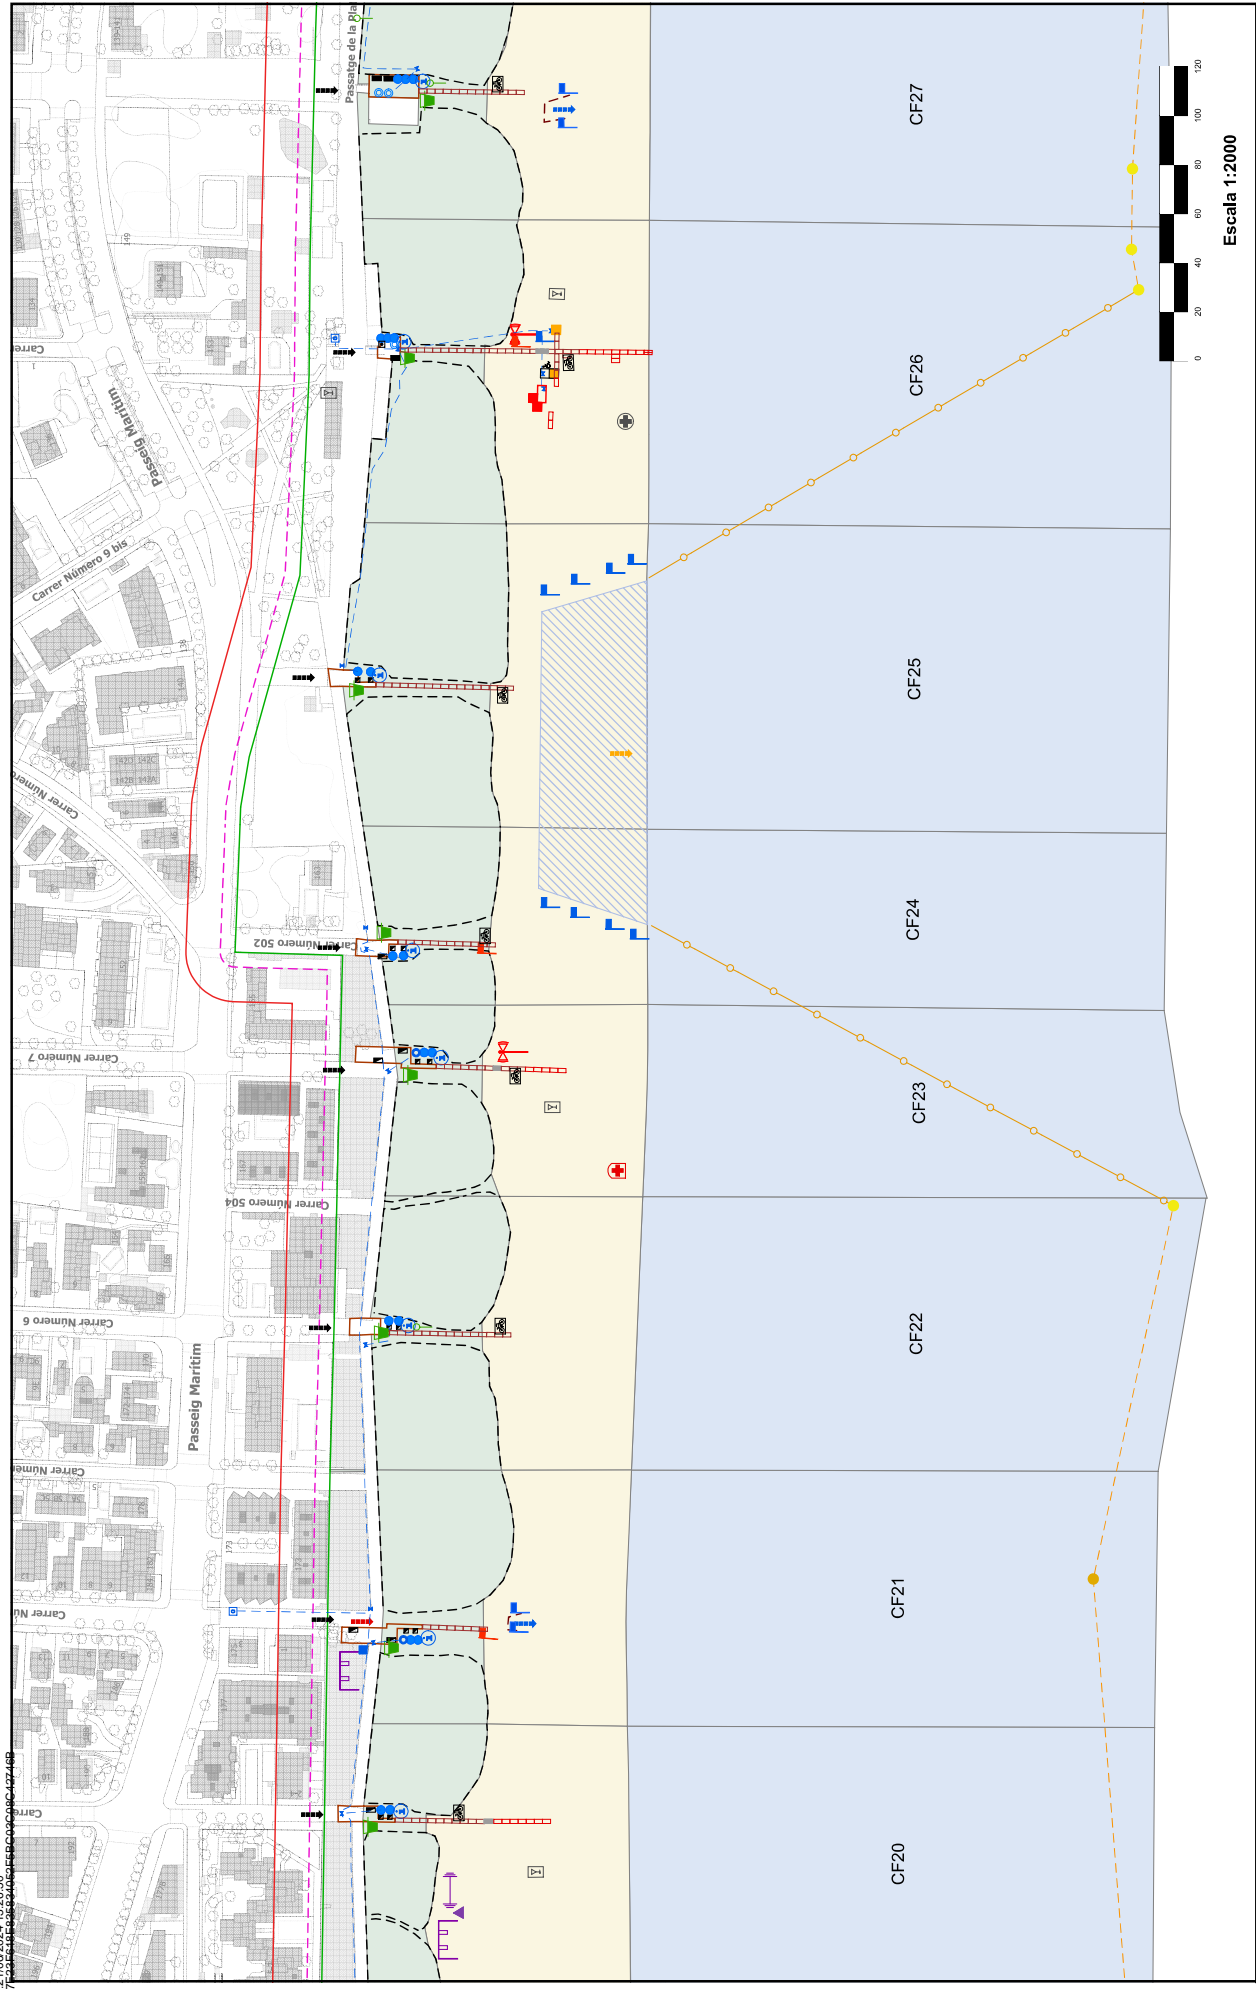

	DIRECCIÓ DE SERVEIS DE L'ESPai PÚBLIC SERVEI DE GESTIÓ PARCS I PLATGES	SITUACIÓ D'EQUIPAMENTS I SERVEIS A LES PLATGES DE L'AMB	Castelldefels		Temporada Alta 2023
--	---	---	---------------	--	------------------------




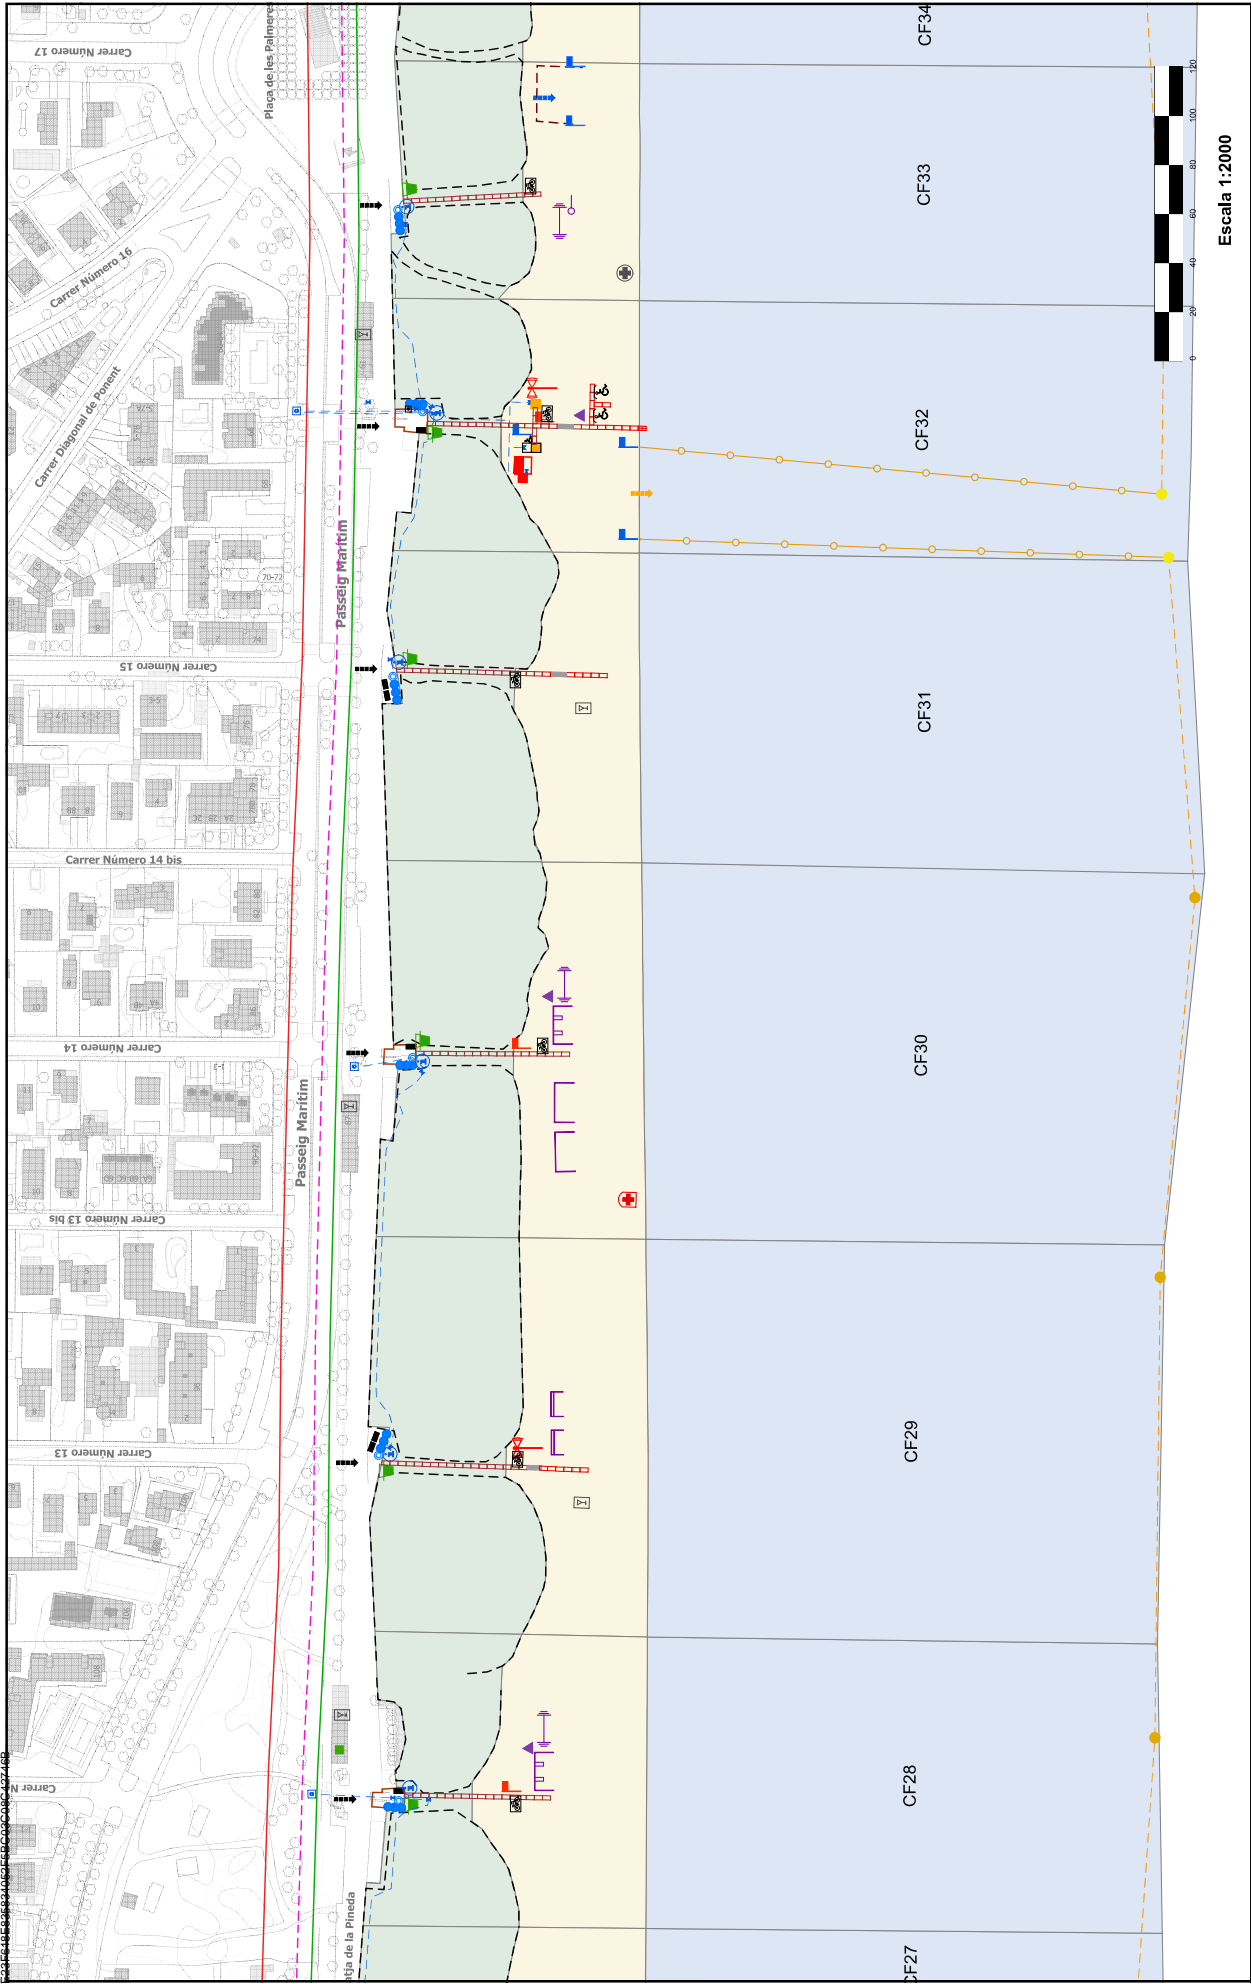

	DIRECCIÓ DE SERVEIS DE L'ESPAI PÚBLIC SERVEI DE GESTIÓ PARCS I PLATGES	SITUACIÓ D'EQUIPAMENTS I SERVEIS A LES PLATGES DE L'AMB	Castelldefels		Temporada Alta 2023
--	---	---	---------------	--	------------------------





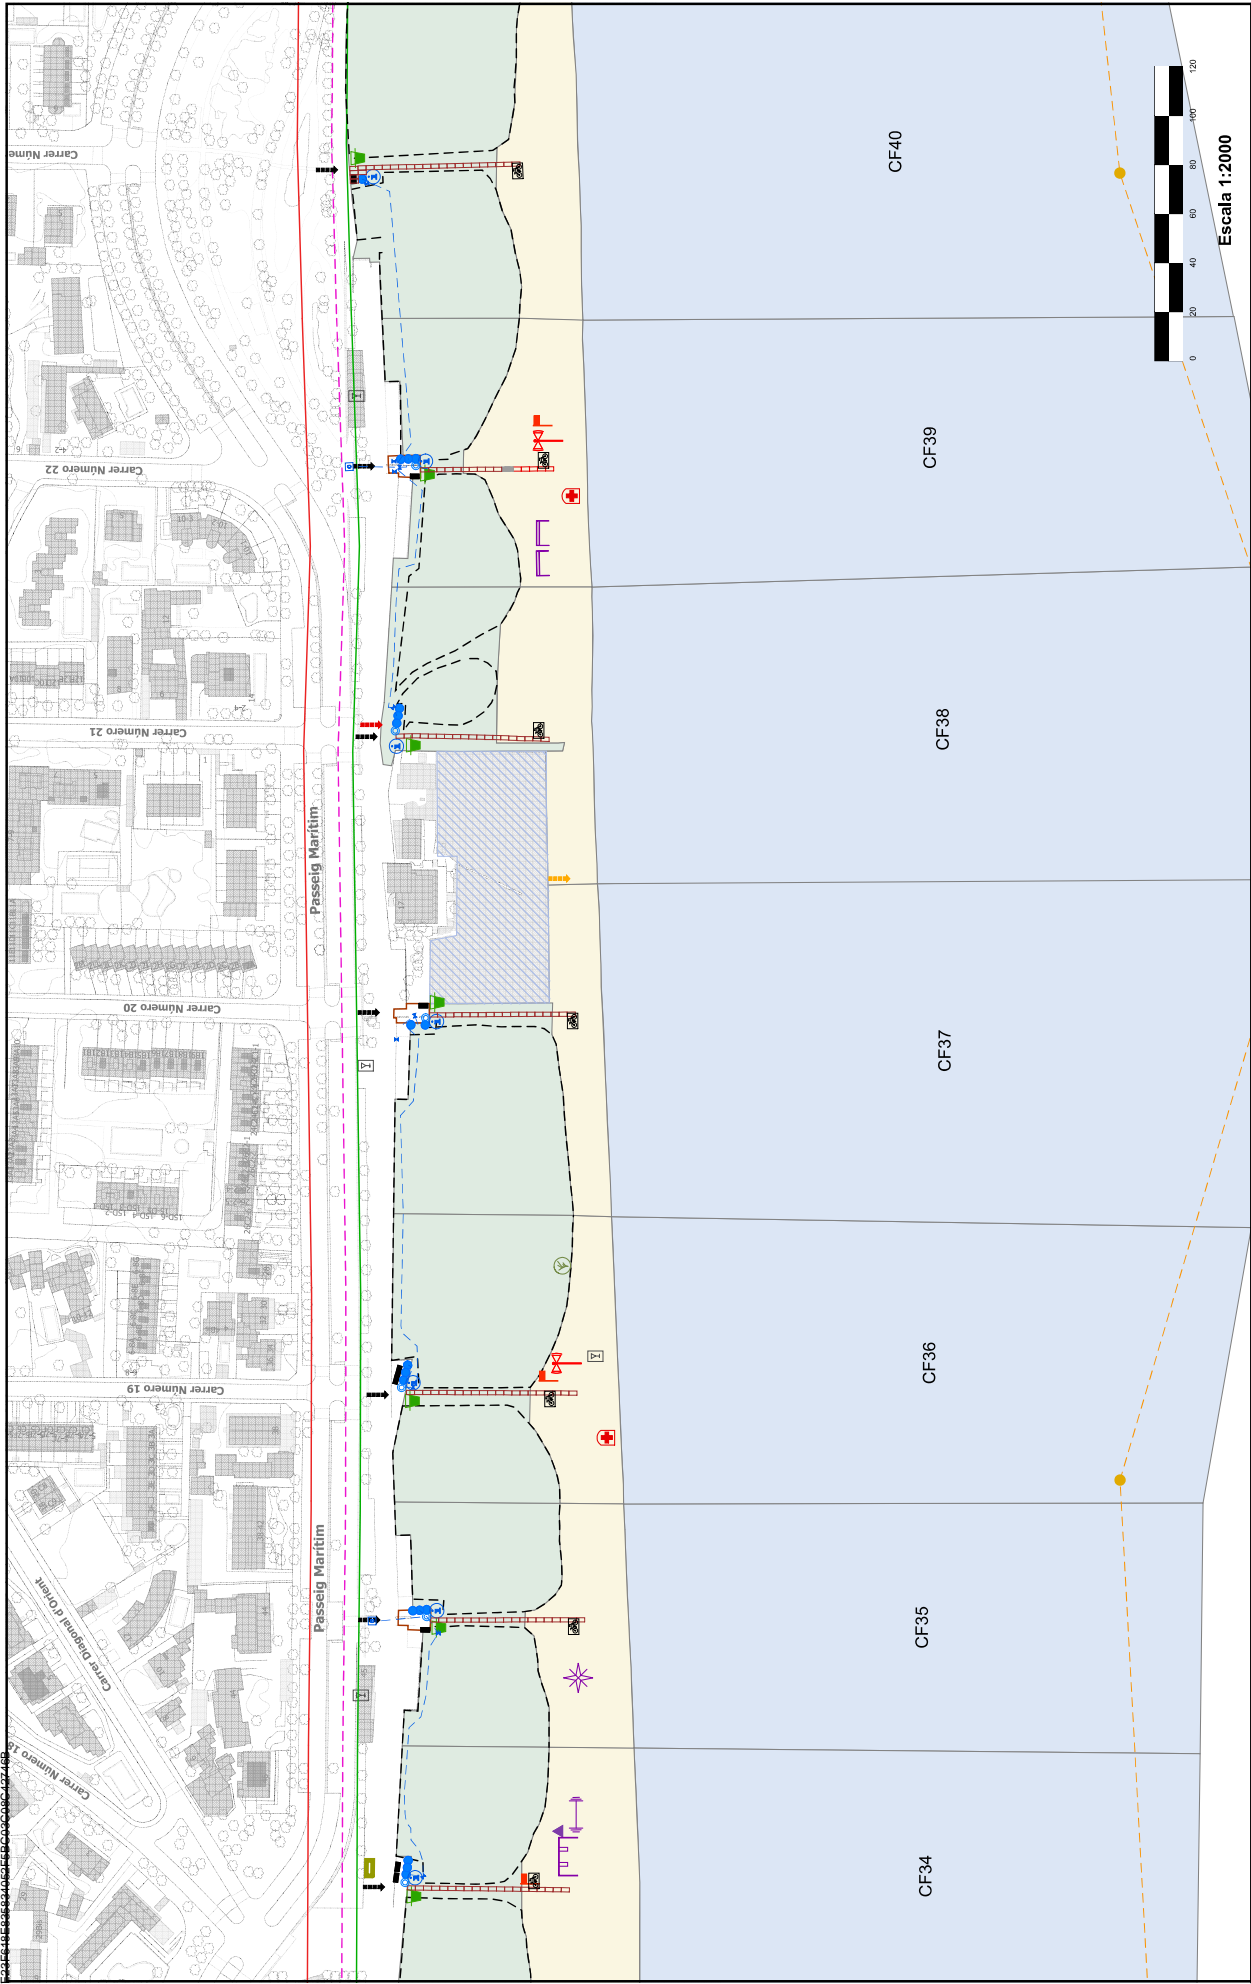


	DIRECCIÓ DE SERVEIS DE L'ESPAI PÚBLIC SERVEI DE GESTIÓ PARCS I PLATGES	SITUACIÓ D'EQUIPAMENTS I SERVEIS A LES PLATGES DE L'AMB	Castelldefels		Temporada Alta 2023
---	---	---	---------------	---	------------------------






	DIRECCIÓ DE SERVEIS DE L'ESPAI PÚBLIC SERVEI DE GESTIÓ PARCS I PLATGES	SITUACIÓ D'EQUIPAMENTS I SERVEIS A LES PLATGES DE L'AMB	Gavà	Temporada Alta 2023
--	---	---	------	------------------------



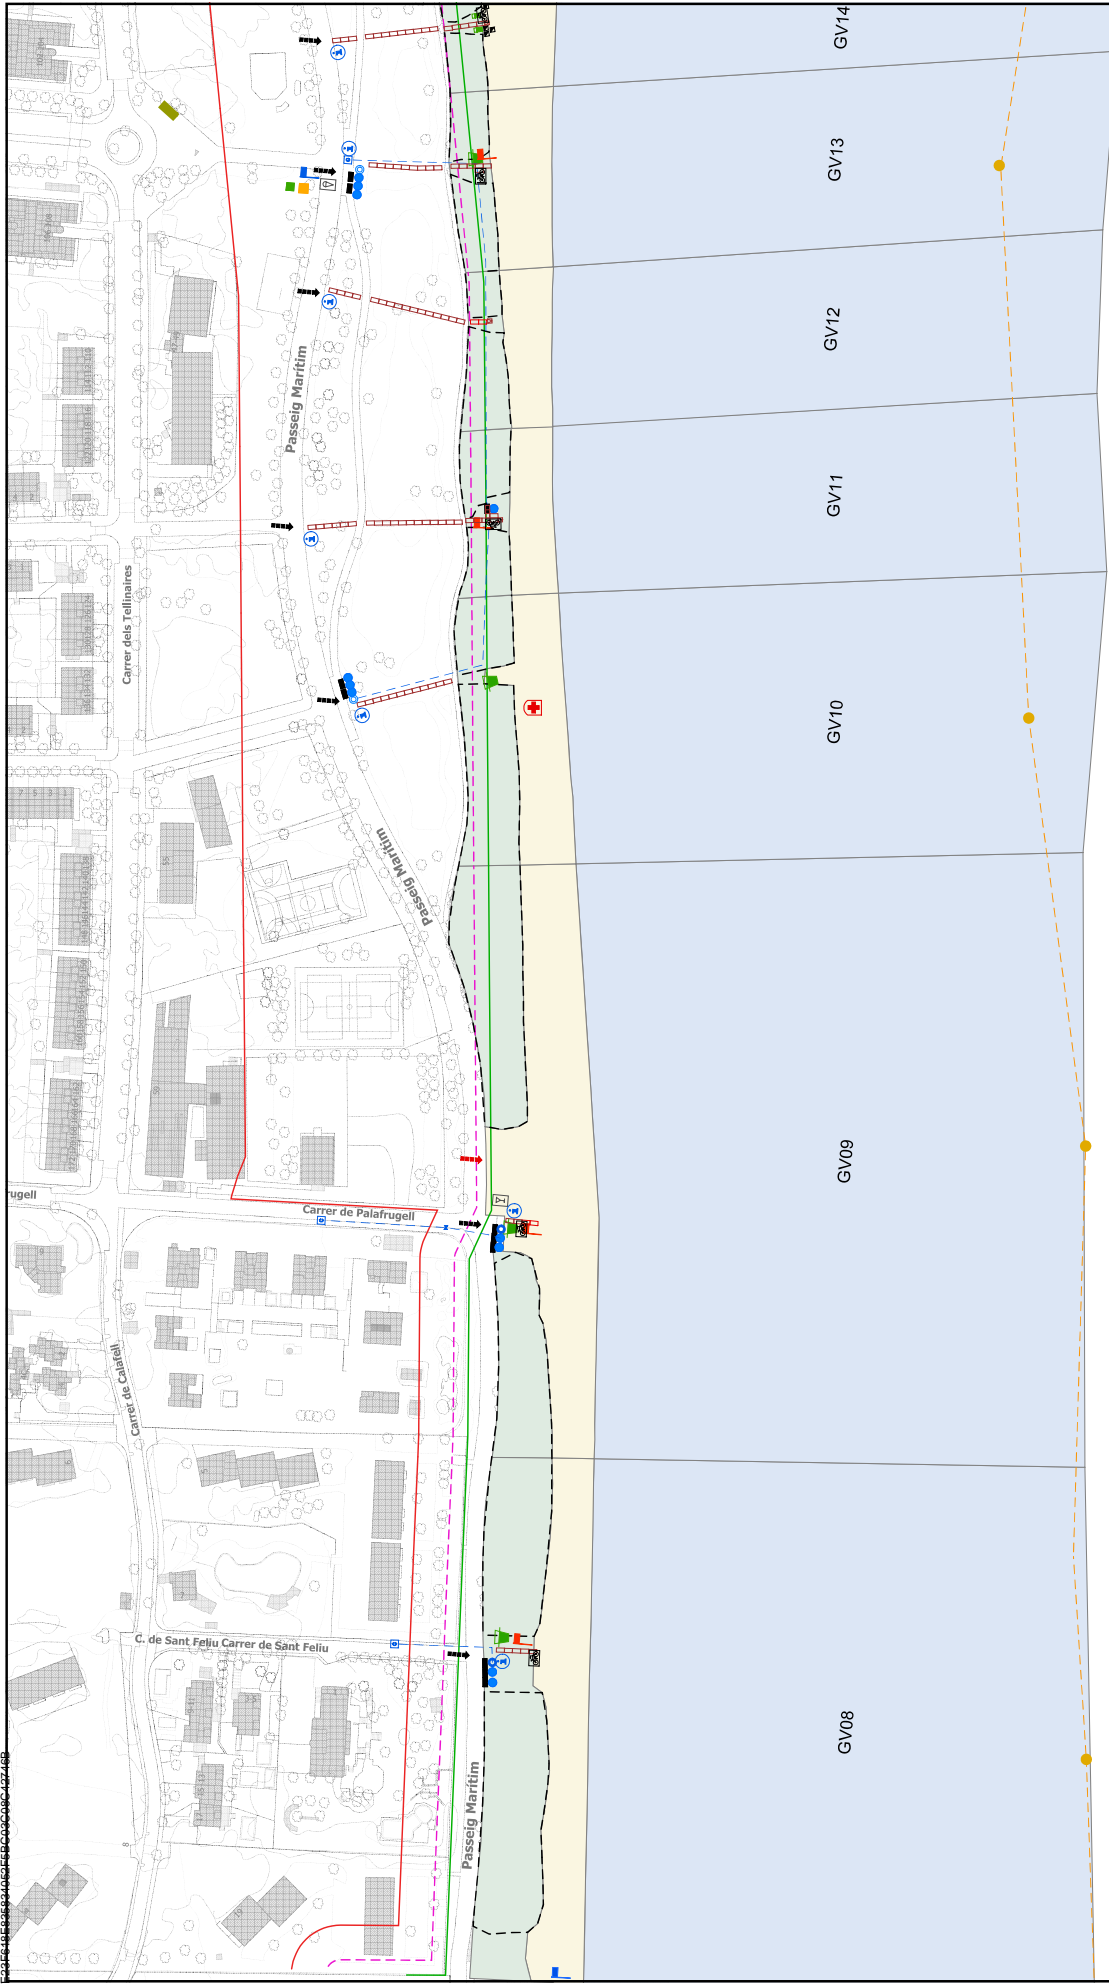

	DIRECCIÓ DE SERVEIS DE L'ESPAI PÚBLIC SERVEI DE GESTIÓ PARCS I PLATGES	SITUACIÓ D'EQUIPAMENTS I SERVEIS A LES PLATGES DE L'AMB	Gavà	Temporada Alta 2023
--	---	---	------	------------------------



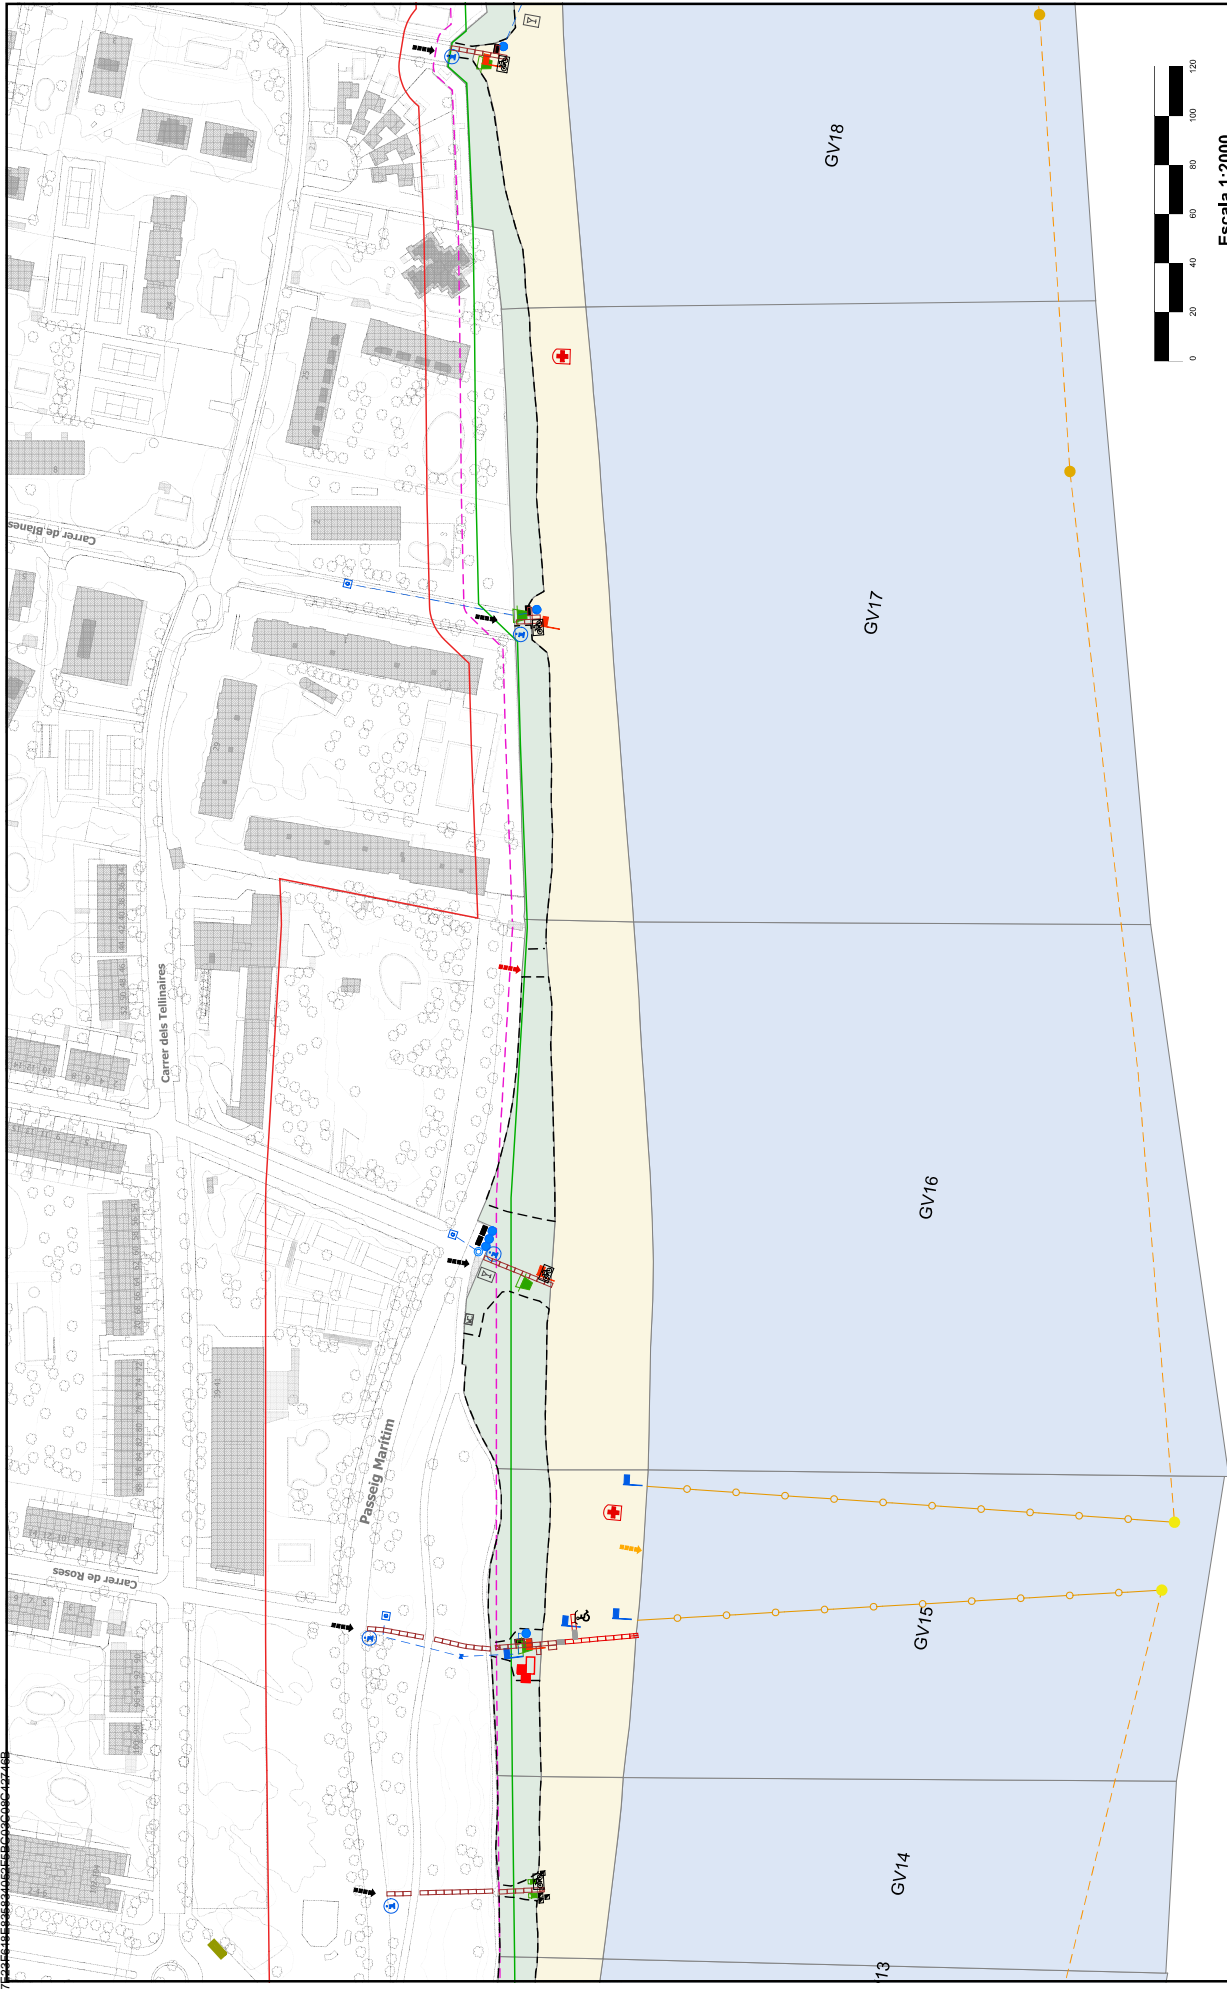


Escala 1:2000

	DIRECCIÓ DE SERVEIS DE L'ESPAI PÚBLIC SERVEI DE GESTIÓ PARCS I PLATGES	SITUACIÓ D'EQUIPAMENTS I SERVEIS A LES PLATGES DE L'AMB	Gavà	Temporada Alta 2023
--	---	---	------	------------------------





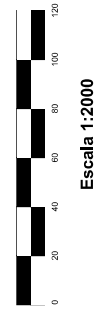

	DIRECCIÓ DE SERVEIS DE L'ESPAI PÚBLIC SERVEI DE GESTIÓ PARCS I PLATGES	SITUACIÓ D'EQUIPAMENTS I SERVEIS A LES PLATGES DE L'AMB	Gavà	 N	Temporada Alta 2023
--	---	---	------	-------	------------------------

