



PROJECTE DE MOBILIARI PER AL NOU CENTRE CIVIC GREGAL

- CONSER-0199/2021 –

CARRER DE CASTELLVELL 3 - REUS (BAIX CAMP)

Març de 2024

PROJECTE MOBILIARI

SAASSSALES ASSOCIATS

CARRER MIQUEL I BADIA 6 LOCAL 2 08024 BCN T. 93.301.23.83.

I. MEMÒRIA..... 3

ÍNDEX DE LA MEMÒRIA4

DG. DADES GENERALS5

MD. MEMÒRIA DESCRIPTIVA.....5

II. FITXES TÈCNIQUES 7

INDEX DE MOBILIARI8

III. PRESSUPOST 43

IV. DOCUMENTACIÓ GRÀFICA..... 45

LLISTAT DE PLÀNOLS..... 47

I. MEMÒRIA

ÍNDEX DE LA MEMÒRIA

I. MEMÒRIA3

 ÍNDEX DE LA MEMÒRIA 4

 DG. DADES GENERALS..... 5

 1. DG1. IDENTIFICACIÓ I OBJECTE DEL PROJECTE..... 5

 2. DG2. AGENTS DEL PROJECTE 5

 MD. MEMÒRIA DESCRIPTIVA..... 5

 1. MD 1. INFORMACIÓ PRÈVIA: ANTECEDENTS I CONDICIONANTS DE PARTIDA..... 5

 1.1. Condicions de l'emplaçament i l'entorn físic 5

 2. MD3. DESCRIPCIÓ DEL PROJECTE 5

 2.1. Descripció general de l’edifici 5

II. FITXES TÈCNIQUES7

 INDEX DE MOBILIARI..... 8

III. PRESSUPOST43

IV. DOCUMENTACIÓ GRÀFICA45

 LLISTAT DE PLÀNOLS..... 47

DG. DADES GENERALS

1. DG1. IDENTIFICACIÓ I OBJECTE DEL PROJECTE

Títol del projecte:	PROJECTE DE MOBILIARI PER AL NOU CENTRE CIVIC GREGAL.
Objecte de l'encàrrec:	L'objecte d'aquest projecte és definir el document necessari per poder dur a terme el subministrament i instal·lació del mobiliari del Nou Centre Cívic Gregal i l'entorn immediat, a l'emplaçament de l'antiga nau magatzem del Palau Boulé.
Situació:	Carrer Castellvell 3 Reus (Baix Camp)
Referència Cadastral:	1184201CF4518C0001QW
Tipus d'actuació:	SERVEI PER A LA REDACCIÓ D'ESTUDIS TÈCNICS DE REFORMA D'UNA NAU PER A ÚS DEL CENTRE CÍVIC GREGAL DE REUS
Expedient:	CONSER-0199/2021

2. DG2. AGENTS DEL PROJECTE

Promotor:	AJUNTAMENT DE REUS P4312500D Plaça Mercadal 1 43201 Reus (Baix Camp)
Projectista:	XAVIER SALES I ASSOCIATS S.L.P. B64360282 Carrer Miquel i Badia 6 Local 2. 08024, Barcelona. 93 301 23 83 Xavier Sales Torrent Nº de Col·legiat 22380-8.

MD. MEMÒRIA DESCRIPTIVA

1. MD 1. INFORMACIÓ PRÈVIA: ANTECEDENTS I CONDICIONANTS DE PARTIDA

El Centre Cívic Gregal és un edifici resultat de la reforma de l'antiga nau magatzem de vins del Palau Boule, al barri de Niloga, solar propietat de l'Ajuntament, qualificat com a sistema d'equipaments.

1.1. Condicions de l'emplaçament i l'entorn físic

Les característiques formals de la nau original és molt senzilla. L'actuació que s'ha produït a l'interior

2. MD3. DESCRIPCIÓ DEL PROJECTE

2.1. Descripció general de l'edifici

El programa del centre cívic s'estructura bàsicament a partir d'un esquema senzill però força efectiu de bandes servides i servidores. Bandes servidores configurades per distribuïdors lineals que donen accés a les diferents part del programa; i bandes servides ocupades per totes les peces del programa.

Programa funcional

A la planta baixa es situen els espais de recepció, amb una zona d'espera i de informació a l'usuari. Aquest espai organitza els accessos a la zona d'administració, serveis i bar i accés a la sala polivalent i planta segona, mitjançant un passadís conformat com a espai expositiu i de relació. La sala polivalent es preveu com a un espai diàfan amb usos canviants segons els ocupants i el moment. En aquesta planta hi haurà també espais de reunió, office per als treballadors del centre i un espai de biblioteca i ludoteca infantil.

A la planta segona trobem els espais destinats a aules principals com informàtica, cuina, etc. Despatxos de diferents entitats i associacions. Com a espai principal d'aquesta peça trobem la sala de lectura i trobada, que conforma possiblement el espai més representatiu de l'edifici i un gimnàs en el costat oposat, ambdós amb el requeriment de ser espais molt flexibles i adaptables.

Descripció del projecte de subministrament i instal·lació.

Per una major claredat en la definició dels diferents elements, aquests es descriuen en el capítol referent a les fitxes tècniques del mobiliari agrupat en grups. La finalitat d'aquestes fitxes tècniques és la descripció detallada dels diferents elements, en quant a materials, forma, acabat, entre altres característiques, així com la seva ubicació per la seva ràpida localització en els plànols adjunts de plantes, imatges, amidaments i pressupost per tal que el mobiliari s'ajusti a totes les descripcions recollides en aquest document.

En qualsevol cas, els materials i acabats seguiran la línia de la resta d'equip i concepte de l'edifici, sent els seus acabats de colors unificats clars mate i llisos. L'organització d'espais han de ser flexibles que possibilitin futurs canvis d'ús.

Març de 2024

El programa i les superfícies que troben en cada planta serà:

PLANTA BAIXA		
CODI	NOM SALA	SUP. ÚTIL
A	ACCÉS	16.43 m²
B	BAR	42.19 m²
D1	DESPATX 1	12.57 m²
D2	DESPATX 2	12.61 m²
D3	DESPATX 3	17.98 m²
D4	DESPATX 4	12.65 m²
D5	DESPATX 5	12.65 m²
D6	DESPATX 6	8.76 m²
DS1	DISTRIBUÏDOR 1	49.63 m²
DS2	DISTRIBUÏDOR 2	57.51 m²
DS3	DISTRIBUÏDOR 3	35.30 m²
E1	ESCALA 1	9.76 m²
E2	ESCALA 2	8.03 m²
EJ	ESPAI JOC INFANTIL I FAMÍLIA	19.17 m²
M1	MAGATZEM 1	10.31 m²
M2	MAGATZEM 2	3.19 m²
M3	MAGATZEM 3	5.95 m²
MB	MAGATZEMBAR	10.83 m²
NB1	NUCLI BANYS 1	17.57 m²
NB2	NUCLI BANYS 2	8.70 m²
OF	OFFICE	14.94 m²
R	RECEPCIÓ	15.87 m²
SP	SALA POLIVALENT	151.07 m²
SR	SALA REUNIONS	26.47 m²
VE	VESTÍBUL EXTERIOR	5.22 m²
V	VESTÍBUL	22.94 m²
Sup. útil interior =		608.30 m²

PLANTA PRIMERA		
CODI	NOM SALA	SUP. ÚTIL
AAF	AULA ACTIVITAT FÍSICA	49.84 m²
AC	AULA CUINA	41.08 m²
AF1	AULA FORMACIÓ 1	30.61 m²
AF2	AULA FORMACIÓ 2	27.77 m²
AI	AULA INFORMÀTICA	27.95 m²
AT	AULA TALLER	38.24 m²
BV	BANYS VESTIDORS	2.55 m²
D1	DESPATX 1	9.94 m²
D2	DESPATX 2	9.94 m²
D3	DESPATX 3	9.94 m²
D4	DESPATX 4	9.78 m²
DS1	DISTRIBUÏDOR 1	46.64 m²
DS2	DISTRIBUÏDOR 2	9.30 m²
DS3	DISTRIBUÏDOR 3	10.36 m²
DS4	DISTRIBUÏDOR 4	21.18 m²
DS5	DISTRIBUÏDOR 5	27.49 m²
EGG	ESPAI GENT GRAN	91.05 m²
EST1	ESPAI TROBADA 1	32.48 m²
EST2	ESPAI TROBADA 2	18.59 m²
M1	MAGATZEM 1	2.35 m²
MC	MAGATZEM CUINA	2.39 m²
NB	NUCLI BANYS	24.99 m²
V1	VESTIDOR 1	8.74 m²
V2	VESTIDOR 2	6.77 m²
Sup. útil interior =		559.97 m²

Les superfícies construïdes del conjunt son les següents:

SUPERFÍCIES CONSTRUÏDES		
PLANTA BAIXA	736.03	m²
PLANTA PRIMERA	726.98	m²
PLANTA ALTELL	230.95	m²
TOTAL SUP. CONSTRUÏDA	1,693.96	m²

II. FITXES TÈCNIQUES

INDEX DE MOBILIARI

	GRUP 1 - SEIENTS	PB	P1	unitats
S01	BANC MODULAR (PER MÓDULS)	28	10	38
S02	SOFA 2 PLACES COMPACTE	1	0	1
S03	BUTAQUES COMPACTES	2	0	2
S04	CADIRES LLEUGERES ENTAPISSADES APILABLES	12	6	18
S05	CADIRES LLEUGERA 2 BRAÇOS APILABLE	52	0	52
S06	CADIRES LLEUGERA 2 BRAÇOS APILABLE AMB PALA	32	57	89
S07	CADIRES LLEUGERA SENSE BRAÇOS APILABLE	6	22	28
S08	CADIRA GIRATÒRIA ERGONÒMICA	7	3	10
S09	CADIRES JUNTES AMB BRAÇOS	14	0	14
S10	CARRO PER CADIRES APILABLES	2	1	3
S11	CADIRA LLEUGERA LECTURA ENTAPIÇADA AMB BRAÇ	0	24	24
S12	BUTACA LECTURA	0	8	8
S13	SOFA 3 PLACES	0	1	1
S14	BUTACA GRAN LECTURA	0	3	3
S15	BANC VESTIDOR 0,6m	0	2	2
S16	BANC VESTIDOR 1m	2	2	4
S17	TABURET LUDOTECA	8	0	8

	GRUP 2 - TAULES			
T01	TAULA JUNTES DIMENSIÓ TOTAL 120X360	1	0	1
T02	TAULA OFFICE DIMENSIÓ TOTAL 80X240	1	0	1
T03	TAULA OFICINA AMB FALDÓ I CALAIXOS (160X80)	6	3	9
T04	TAULA MESTRES AMB FALDÓ (140X60)	0	3	3
T05	TAULA PONENTS AMB FALDÓ -1,60X0,8 CONJUNT 4,8 X 0,8	3	0	3
T06	TAULA INFANTIL - LUDOTECA	2	0	2
T07	TAULA TALLER MANUALITATS 100X140	0	5	5
T08	TAULA AULA ELECTRIFICADA - 3,00X70	0	6	6
T09	TAULA LECTURA ELECTRIFICADA - 1,80X0,80	0	3	3
T10	TAULA RODONA LECTURA - Ø1,40	0	2	2
T11	TAULA RODONA BAIXA LECTURA - Ø1,00	0	2	2
T12	TAULA COMPLEMENT BAIXA - Ø0,60	0	2	2
T13	TAULA COMPLEMENT BAIXA - Ø0,75	0	2	2

	GRUP 3 - EMMAGATZEMATGE			
M01	ARMARI SOTA TAULA	16	3	19
M02	ARMARI 150 ALTURA	11	15	26
M03	ARMARI 150 ALTURA SENSE PORTES	2	0	2
M04	ARMARI 110 ALTURA SENSE PORTES	0	3	3
M05	ARMARI 110 ALTURA AMB PORTES	0	4	4
M07	ARMARI 80 ALTURA PORTA AMB PANY	0	4	4
M08	ARMARI 80 ALTURA SENSE PORTA	0	2	2
M09	PRESTATGERIA INOXIDABLE 180 ALTURA SENSE PORTA	0	2	2
M10	MODUL CUINA 60 AMB PORTES + SOBRE HPL	5	0	5

	GRUP 4 - EQUIPAMENT			
C01	GUIES D'EXPOSICIÓ PER PASSADIS + SUPORTS	22	28	50
C02	PAPERERA	13	12	25
C03	PARAIGÜER	10	0	10
C04	TAULÓ ANUNCIS MAGNETIC AMB PANY COLOR NEGRE	1	0	1
C06	ESTORS ENROTLLABLES (DIFERENTS AMPLADES)	8	14	22
C07	PISSARRA MAGNÈTICA 1,00X1,50	6	3	9
C08	PISSARRA MAGNÈTICA 2,40X1,50	1	4	5
C09	DISPENSADOR SABÓ	5	6	11
C10	DISPENSADOR PAPER AIXUGAMANS	5	6	11
C11	PORTAROTLLES	5	5	10
C12	BANC PLEGABLE ADAPTAT	0	1	1
C13	RELLOTGE PARED	5	7	12
C14	PENJADOR ROBA	12	11	23
C15	MIRALL MURAL DIMENSIÓ 5,20X2,60	0	1	1
C16	ESPATLLERES	0	2	2
C17	EXPOSITOR FULLETONS DE PEU	2	2	4

BANC TIPUS LOOP (PER MÓDULS)S01

DESCRIPCIÓ

Pufs modulars entapissats per encaixar i combinar. Base de fusta, recobert per escuma flexible de poliuretà i embolcall perimetral. Entapissat mitjançant enfundat. Acabat. Ferratges en niló negre, situats a la cara inferior de la base de fusta, que permet unir i desunir un mòdul amb un altre. Es compon de dues peces, situades una a cada mòdul a unir, que fàcilment es amaguen sense haver de ser desmuntades, per als casos en què el modular no romangui unit. Tot entapissat amb tèxtil colors blanc, gris o blau segons entorn. Potes lliscants a contacte amb el terra de niló negre de 50 mm de diàmetre i 30 mm d'alçada, quedant pràcticament ocultes a la vista.

UNE EN ISO 9001:2015, Mediambient UNE EN ISO 14001:2015 · Fitxa de reciclabilitat amb estudi per aminorar impacte al llarg del seu cicle de vida.



DIMENSIONS (variables segons mòduls)

Alçada	42	cm
Ample	60	cm
Llarg	60	cm

SITUACIÓ

PLANTA BAIXA	28	MÒDULS (FORMES SEGONS PLÀNOLS ADJUNTS)
PLANTA PRIMERA	10	MÒDULS (FORMES SEGONS PLÀNOLS ADJUNTS)

SOFA 2 PLACES COMPACTES02

DESCRIPCIÓ

Conjunt de un mòdul d'espera entapissats mòdul de dues places amb braços. Mòduls entapissats sobre una estructura interior de fusta massissa d'alta resistència i suspensió mitjançant cingles elàstiques entrellaçades. Recobert d'escuma de polièster conformat. Tot entapissat amb tèxtil colors blanc, gris o blau segons entorn de fàcil neteja. Braços metàl·lics en “L” per acoblar, fabricats a tub d'acer rectangular corbat, en acabat epoxi plata. Potes de suport cargolades a l'estructura de fusta de niló cònic gris.

UNE EN ISO 9001:2015 Mediambient UNE EN ISO 14001:2015 Ecodisseny UNE-EN ISO 14006:2011 · Fitxa de reciclabilitat amb estudi per aminorar impacte al llarg del seu cicle de vida.



DIMENSIONS

Alçada	70	cm
Ample	127	cm
Llarg	61	cm

SITUACIÓ

PLANTA BAIXA	1	MÒDUL
PLANTA PRIMERA	-	MÒDUL

BUTACA COMPACTES S03

DESCRIPCIÓ

Mòdul d'espera entapissats d'una plaça sense braços. Mòduls entapissats sobre una estructura interior de fusta massissa d'alta resistència i suspensió mitjançant cingles elàstiques entrellaçades. Recobert d'escuma de polièster conformat. Tot entapissat amb tèxtil colors blanc, gris o blau segons entorn de fàcil neteja. Potes de suport cargolades a l'estructura de fusta de niló cònic gris.

UNE EN ISO 9001:2015 Mediambient UNE EN ISO 14001:2015 Ecodisseny UNE-EN ISO 14006:2011 · Fitxa de reciclabilitat amb estudi per aminorar impacte al llarg del seu cicle de vida.



DIMENSIONS (variables segons mòduls)

Alçada	70	cm
Ample	66	cm
Llarg	61	cm

SITUACIÓ

PLANTA BAIXA	2	MÒDULS
PLANTA PRIMERA	-	MÒDULS

CADIRA LLEUGERES APILABLES ENTAPISSADES S04

DESCRIPCIÓ

Cadires apilables de polipropilè injectat de 5 mm de gruix en color blanc amb seient entapissat i quatre potes colors blanc, gris i blau. Seient entapissat sobre interior de poliamida i escuma flexible de poliuretà de 30 mm de gruix amb tapisseria tèxtil i carcassa inferior embellidora en color negre. Potes de vareta calibrada de Ø11 mm amb (FPB).

UNE-EN 16139:2013 Mobiliario, UNE EN 1022:1996, UNE-EN 1728: 2001, Ecodisseny en base a norma ISO 14006 · Fitxa de reciclabilitat amb estudi per aminorar impacte al llarg del seu cicle de vida.



DIMENSIONS

Alçada	45	cm
Ample	57	cm
Llarg	54	cm

SITUACIÓ

PLANTA BAIXA	12	UNITATS
PLANTA PRIMERA	6	UNITATS

CADIRA LLEUGERA APILABLE AMB BRAÇOSS05

DESCRIPCIÓ

Cadires apilables de polipropilè injectat de 5 mm de gruix, amb braços en color blanc i quatre potes colors blanc o gris. Potes de vareta calibrada de Ø11 mm amb (FPB). Braços formen part de la pròpia estructura i estan dotats d'un recolzabraços de polipropilè a els mateixos colors que seient i respatller

UNE-EN 16139:2013 Mobiliario, UNE EN 1022:1996, UNE-EN 1728: 2001, Ecodisseny en base a norma ISO 14006 · Fitxa de reciclabilitat amb estudi per aminorar impacte al llarg del seu cicle de vida.



DIMENSIONS		
Alçada	45	cm
Ample	57	cm
Llarg	54	cm

SITUACIÓ		
PLANTA BAIXA	52	UNITATS
PLANTA PRIMERA	-	UNITATS

CADIRA LLEUGERA APILABLE AMB BRAÇOS I FARISTOL ABATIBLES06

DESCRIPCIÓ

Cadires apilables de polipropilè injectat de 5 mm de gruix, amb braços en color blanc i quatre potes colors blanc o gris. Potes de vareta calibrada de Ø11 mm amb (FPB). Braços formen part de la pròpia estructura i estan dotats d'un recolzabraços de polipropilè a els mateixos colors que seient i respatller

UNE-EN 16139:2013 Mobiliario, UNE EN 1022:1996, UNE-EN 1728: 2001, Ecodisseny en base a norma ISO 14006 · Fitxa de reciclabilitat amb estudi per aminorar impacte al llarg del seu cicle de vida.



DIMENSIONS		
Alçada	45	cm
Ample	57	cm
Llarg	54	cm

SITUACIÓ		
PLANTA BAIXA	32	UNITATS
PLANTA PRIMERA	57	UNITATS

CADIRA LLEUGERA APILABLES07

DESCRIPCIÓ

Cadires apilables de polipropilè injectat de 5 mm de gruix i quatre potes colors blanc o gris. Potes de vareta calibrada de Ø11 mm amb (FPB). Braços formen part de la pròpia estructura i estan dotats d'un recolzabraços de polipropilè a els mateixos colors que seient i respatlles

UNE-EN 16139:2013 Mobiliario, UNE EN 1022:1996, UNE-EN 1728: 2001, Ecodisseny en base a norma ISO 14006 · Fitxa de reciclabilitat amb estudi per aminorar impacte al llarg del seu cicle de vida.



DIMENSIONS		
Alçada	45	cm
Ample	57	cm
Llarg	54	cm

SITUACIÓ		
PLANTA BAIXA	6	UNITATS
PLANTA PRIMERA	22	UNITATS

CADIRA OPERATIVA GIRATÒRIA ERGONÒMICA08

DESCRIPCIÓ

Cadira operativa amb base giratoria de 5 radis d'alumini injectat o poliamida amb fibra de vidre i rodes silencioses de 65mm de diàmetre y rodadura de tefló. Respatller de malla tensada transpirable sobre bastidor interior de polipropilè sobre el que queda tensat el teixit tècnic de malla colors blanc amb bastidor exterior perimetral de polipropilè reforçat amb fibra de vidre color blanc amb ferratges d'encaix ocults. Amb tensor lumbar vist a la part posterior, regulable en alçada per a una correcta adaptació del volum lumbar facilitant aquest suport. Seient entapissat color blau o gris regulable en altura i regulable en inclinació horitzontal i profunditat. Carcaça inferior color blanc o negre. Elevació pneumàtica mitjançant columna de gas. Braços regulables en altura de poliamida color blanc.

UNE EN ISO 9001:2015, Mediambient UNE EN ISO 14001:2015, · Fitxa de reciclabilitat amb estudi per aminorar impacte al llarg del seu cicle de vida.



DIMENSIONS		
Alçada	45	cm
Ample	57	cm
Llarg	54	cm

SITUACIÓ		
PLANTA BAIXA	7	UNITATS
PLANTA PRIMERA	3	UNITATS

CADIRA LLEUGERA ENTAPISSADA EN PATÍS09

DESCRIPCIÓ

Cadires de polipropilè injectat de 5 mm de gruix en color blanc amb seient entapissat i potes en patí colors blanc, gris i blau. Seient entapissat sobre interior de poliamida i escuma flexible de poliuretà de 30 mm de gruix amb tapisseria tèxtil i carcassa inferior embellidora en color negre. Potes amb estructura apilable en patí tipus trineu tancat fabricat amb vareta calibrada de Ø11 mm amb (FPB).

UNE-EN 16139:2013 Mobiliario, UNE EN 1022:1996, UNE-EN 1728: 2001, Ecodisseny en base a norma ISO 14006 · Fitxa de reciclabilitat amb estudi per aminorar impacte al llarg del seu cicle de vida.




DIMENSIONS		
Alçada	45	cm
Ample	57	cm
Llarg	54	cm

SITUACIÓ		
PLANTA BAIXA	14	UNITATS
PLANTA PRIMERA	-	UNITATS

CARRO PER CADIRES APILABLES10

DESCRIPCIÓ

Carro per a cadires apilables destinades a cadires tipus S05 i S06. Estructura metàl·lica i 4 rodes.

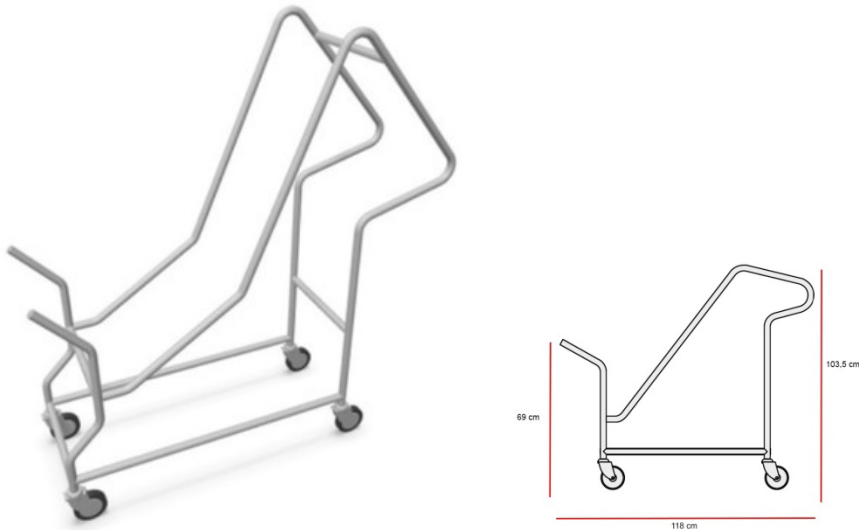

DIMENSIONS		
Alçada	104	cm
Ample	60	cm
Llarg	118	cm

SITUACIÓ		
PLANTA BAIXA	2	UNITATS
PLANTA PRIMERA	1	UNITATS

CADIRA APILABLE ENTAPISSADA AMB BRAÇOSS11

DESCRIPCIÓ

Cadires apilables de polipropilè injectat de 5 mm de gruix en color blanc amb seient entapissat i quatre potes colors blanc, gris i blau. Seient entapissat sobre interior de poliamida i escuma flexible de poliuretà de 30 mm de gruix amb tapisseria tèxtil i carcassa inferior embellidora en color negre. Potes de vareta calibrada de Ø11 mm amb (FPB). Braços formen part de la pròpia estructura i estan dotats d'un recolzabraços de polipropilè a els mateixos colors que seient i respatller

UNE-EN 16139:2013 Mobiliario, UNE EN 1022:1996, UNE-EN 1728: 2001, Ecodisseny en base a norma ISO 14006 · Fitxa de reciclabilitat amb estudi per aminorar impacte al llarg del seu cicle de vida.



DIMENSIONS			
Alçada	45	cm	
Ample	57	cm	
Llarg	54	cm	

SITUACIÓ		
PLANTA BAIXA	-	UNITATS
PLANTA PRIMERA	24	UNITATS

BUTACA LLEUGERES LECTURA S12

DESCRIPCIÓ

Butaca baixa entapissada sobre monocarcassa injectada en poliuretà flexible. Teixit amb costures perimetrals i cremalleres ocultes. Interior de poliuretà injectat d'alta qualitat i resistència de densitat superior a 60 kg/m3.

Incorporen braços al propi cos inclosos a la pròpia monocarcassa. Potes fixes d'estructura metàl·lica de quatre potes fixes creuades fabricades en tub rodó d'acer de 25 mm de diàmetre. Entapissat sobre injecció de poliuretà amb inserit interior metàl·lic. Pintada amb epoxi negre (N) texturats amb topalls lliscants en el seu suport a terra en niló negre.

UNE EN ISO 9001:2015, medi ambient UNE EN ISO 14001:2015 · Fitxa de reciclabilitat amb estudi per aminorar impacte al llarg del seu cicle de vida.



DIMENSIONS			
Alçada	75	cm	
Ample	65	cm	
Llarg	70	cm	

SITUACIÓ		
PLANTA BAIXA	-	UNITATS
PLANTA PRIMERA	8	UNITATS

SOFÀ 3 PLACESS13

DESCRIPCIÓ

Sofà de tres places. Entapissat sobre estructura interior completa de fusta, reforçat transversalment a la part inferior per bastidor metàl·lic, i recobert per escuma flexible de poliuretà al seient i falca al respatller, amb densitat de 25 kg/m3. Cos, inclosos els braços laterals cobert d'escuma flexible de densitat XD-30 kg/m3. Entapissat en una peça, amb seient entapissat llis de fàcil neteja. Potes metàl·liques fabricades en tub d'acer rodó de 14x2 mm corbat format un lateral complet per cada pota de suport, acabat en epoxi plata, negre o cromat, amb topalls lliscants de poliamida per al seu suport a terra. Fixades a la estructura entapissada directament a la part inferior.

UNE EN ISO 9001:2015, medi ambient UNE EN ISO 14001:2015 · Fitxa de reciclabilitat amb estudi per aminorar impacte al llarg del seu cicle de vida.



DIMENSIONS

Alçada	68	cm
Ample	188	cm
Llarg	72	cm

SITUACIÓ

PLANTA BAIXA	-	UNITATS
PLANTA PRIMERA	1	UNITATS

BUTACA LLEUGERES LECTURA S14

DESCRIPCIÓ

Butaca alta entapissada sobre monocarcassa injectada en poliuretà flexible. Teixit amb costures perimetrals i cremalleres ocultes. Interior de poliuretà injectat d'alta qualitat i resistència de densitat superior a 60 kg/m3. Incorporen braços al propi cos inclosos a la pròpia monocarcassa. Incorpora capçal addicional que ensambla en el respatller mitjançant varetes ocultes, d'iguals característiques i qualitats que la resta del cos. Entapissat sobre injecció de poliuretà amb inserit interior metàl·lic. Estructura giratòria de quatre potes piramidals en aspa, fabricades sobre estructura metàl·lica interior formada per placa superior de ancoratge, con giratori superior i potes en tub d'acer, tot això soldat. Les potes van enfundades amb pota de fusta cònica a fusta de freixe, acabat en vernís roure clar. Topalls lliscants en suport al terra.

UNE EN ISO 9001:2015, medi ambient UNE EN ISO 14001:2015 · Fitxa de reciclabilitat amb estudi per aminorar impacte al llarg del seu cicle de vida.



DIMENSIONS

Alçada	105	cm
Ample	65	cm
Llarg	70	cm

SITUACIÓ

PLANTA BAIXA	-	UNITATS
PLANTA PRIMERA	3	UNITATS

BANC VESTIDOR 0.6 mS15

DESCRIPCIÓ

Bancs de vestuari de fusta fenòlica compacta color blanc. Estructura soldada de tub de 30 x 30, pintat epoxi. Acabat potes color blanc. Perfil resistent a l'oxidació i la durabilitat. Tacs de PVC sense anivelladors.



DIMENSIONS

Alçada	45	cm
Ample	40	cm
Llarg	60	cm

SITUACIÓ

PLANTA BAIXA	-	UNITATS
PLANTA PRIMERA	2	UNITATS

BANC VESTIDOR 1 mS16

DESCRIPCIÓ

Bancs de vestuari de fusta fenòlica compacta color blanc. Estructura soldada de tub de 30 x 30, pintat epoxi. Acabat potes color blanc. Perfil resistent a l'oxidació i la durabilitat. Tacs de PVC sense anivelladors.

DIMENSIONS

Alçada	45	cm
Ample	40	cm
Llarg	100	cm

SITUACIÓ

PLANTA BAIXA	2	UNITATS
PLANTA PRIMERA	2	UNITATS

TABURET LUDOTECA S17

DESCRIPCIÓ

Tabuet adaptable en altura de polipropilè, amb base convexa per permetre moviment en totes direccions.



DIMENSIONS

Alçada	30	cm
Ample	30 - 38	cm
Llarg	30	cm

SITUACIÓ

PLANTA BAIXA	8	UNITATS
PLANTA PRIMERA	-	UNITATS

GRUP 2 – TAULES

TAULA SALA REUNIONS 120X360T01

DESCRIPCIÓ

Conjunt de taules modulares composables (2 taules de 120x180 per a formar conjunt de dimensió total 120x360). Sobres d'una sola peça de compacte laminat d'alta pressió (HPL) de 8 mm de gruix amb melamina d'alta resistència a totes dues cares amb forats pel pas de cablejat. Acabat color blanc. Estructura formada per 3 potes cada taula i subestructura de suport oculta 50x40x2 mm d'acer. Estructura de suport del utilitzada tant per a sostenir els accessoris com l'electrificació de la taula. Inclou anivelladors a les potes per tal de corregir irregularitats en el paviment. Registre de pas de cable amb tapa abatible frontal. Canal d'electrificació longitudinal de xapa plegada de gran capacitat.



DIMENSIONS (del conjunt format per tres taules)

Alçada	70	cm
Ample	120	cm
Llarg	360	cm

SITUACIÓ

PLANTA BAIXA	1	UNITAT
PLANTA PRIMERA	-	UNITAT

TAULA OFFICE 80X240T02

DESCRIPCIÓ

Conjunt de taules modulares composables (2 taules de 80x120 per a formar conjunt de dimensió total 80x240). Sobres d'una sola peça de compacte laminat d'alta pressió (HPL) de 8 mm de gruix amb melamina d'alta resistència a totes dues cares. Acabat color blanc. Estructura formada per 3 potes cada taula i subestructura de suport oculta 50x40x2 mm d'acer. Estructura de suport del utilitzada tant per a sostenir els accessoris com l'electrificació de la taula. Inclou anivelladors a les potes per tal de corregir irregularitats en el paviment.



DIMENSIONS (del conjunt format per 2 taules)

Alçada	70	cm
Ample	80	cm
Llarg	240	cm

SITUACIÓ

PLANTA BAIXA	1	UNITAT
PLANTA PRIMERA	-	UNITAT

TAULA TREBALL AMB FALDÓ I 2 CALAIXOS 160x80T03

DESCRIPCIÓ

Taula rectangular amb sobre d'una sola peça de compacte laminat d'alta pressió (HPL) DE 8mm. amb melamina d'alta resistència a totes dues cares amb forat pel pas de cablejat. Acabat color blanc. Estructura formada per 4 potes. Acabat color blanc. Subestructura de suport oculta 50x40x2 mm d'acer. Estructura de suport del utilitzada tant per a sostenir els accessoris com l'electrificació de la taula. Inclou anivelladors a les potes per tal de corregir irregularitats en el paviment. Registre de pas de cable amb tapa abatible frontal. Canal d'electrificació longitudinal de xapa plegada de gran capacitat. Faldó fet amb plafó d'HPL compacte subjectat a la part inferior de l'estructura de suport de la taula, color blanc. Calaixera de 2 calaixos suspesa amb pany.



DIMENSIONS

Alçada	70	cm
Ample	80	cm
Llarg	160	cm

SITUACIÓ

PLANTA BAIXA	6	UNITATS
PLANTA PRIMERA	3	UNITATS

TAULA PROFESSORAT AMB FALDÓ 140x60T04

DESCRIPCIÓ

Taula rectangular amb sobre d'una sola peça de compacte laminat d'alta pressió (HPL) DE 8mm. amb melamina d'alta resistència a totes dues cares amb forat pel pas de cablejat. Acabat color blanc. Estructura formada per 4 potes. Acabat color blanc. Subestructura de suport oculta. Nus d'unió d'alumini injectat. Estructura de suport del utilitzada tant per a sostenir els accessoris com l'electrificació de la taula. Inclou anivelladors a les potes per tal de corregir irregularitats en el paviment. Faldó fet amb plafó d'HPL compacte subjectat a la part inferior de l'estructura de suport de la taula, color blanc.



DIMENSIONS

Alçada	70	cm
Ample	60	cm
Llarg	140	cm

SITUACIÓ

PLANTA BAIXA	0	UNITATS
PLANTA PRIMERA	3	UNITATS

TAULA PONENTS AMB FALDÓ 80X160T05

DESCRIPCIÓ

Taules modulares composables de 160x80. Sobres de compacte laminat d'alta pressió (HPL) de 8 mm de gruix amb melamina d'alta resistència a totes dues cares amb forats pel pas de cablejat. Acabat color blanc. Estructura formada per 4 potes cada taula i subestructura de suport oculta 50x40x2 mm d'acer. Estructura de suport del utilitzada tant per a sostenir els accessoris com l'electrificació de la taula. Inclou anivelladors a les potes per tal de corregir irregularitats en el paviment. Registre de pas de cable amb tapa abatible frontal. Canal d'electrificació longitudinal de xapa plegada de gran capacitat. Faldó fet amb plafó d'HPL compacte subjectat a la part inferior de l'estructura de suport de la taula, color blanc.



DIMENSIONS

Alçada	74	cm
Ample	80	cm
Llarg	160	cm

SITUACIÓ

PLANTA BAIXA	3	UNITATS
PLANTA PRIMERA	-	UNITATS

TAULA BAIXA LUDOTECA T06

DESCRIPCIÓ

Taula regulable en altura i modular amb forma circular per a usos múltiples.
Base en alumini injectat. Potes: fusta de roure i rodes i tauler contraxapat de bedoll, gruix de 19 mm i acabat en melamina blanca, gruix de 1 mm. Robusta, desmuntable i modulable.



DIMENSIONS

Diàmetre	100	cm
Altura	regulable	

SITUACIÓ

PLANTA BAIXA	2	UNITATS
PLANTA PRIMERA	-	UNITATS

TAULA AULA TALLER MANUALITATS 140X100T07

DESCRIPCIÓ

taula modular composable 140x100. Sobres d'una sola peça de compacte laminat d'alta pressió (HPL) de 8 mm de gruix amb melamina d'alta resistència a totes dues cares amb forats pel pas de cablejat. Acabat color blanc. Estructura formada per 4 potes cada taula i subestructura de suport oculta 50x40x2 mm d'acer. Inclou anivelladors a les potes per tal de corregir irregularitats en el paviment.



DIMENSIONS

Alçada	74	cm
Ample	100	cm
Llarg	140	cm

SITUACIÓ

PLANTA BAIXA	-	UNITATS
PLANTA PRIMERA	5	UNITATS

TAULA AULA INFORMÀTICA 160X80T08

DESCRIPCIÓ

Taules modular composables 160x80. Sobres d'una sola peça de compacte laminat d'alta pressió (HPL) de 8 mm de gruix amb melamina d'alta resistència a totes dues cares amb forats pel pas de cablejat. Acabat color blanc. Estructura formada per 4 potes cada taula i subestructura de suport oculta 50x40x2 mm d'acer. Estructura de suport del utilitzada tant per a sostenir els accessoris com l'electrificació de la taula. Inclou anivelladors a les potes per tal de corregir irregularitats en el paviment. Registre de pas de cable amb tapa abatible frontal. Canal d'electrificació longitudinal de xapa plegada de gran capacitat i preparat per a caixa de connexions formada per cinc mòduls: dos de connexió de veu i dades i tres endolls, inserida a la part inferior del sobre.



DIMENSIONS

Alçada	74	cm
Ample	80	cm
Llarg	160	cm

SITUACIÓ

PLANTA BAIXA	-	UNITATS
PLANTA PRIMERA	6	UNITATS

TAULA LECTURA ELECTRIFICADA 180X80T09

DESCRIPCIÓ

Taula modular composables 160x80. Sobres d'una sola peça de compacte laminat d'alta pressió (HPL) de 8 mm de gruix amb melamina d'alta resistència a totes dues cares amb forats pel pas de cablejat. Acabat color blanc. Estructura formada per 4 potes cada taula i subestructura de suport oculta 50x40x2 mm d'acer. Estructura de suport del utilitzada tant per a sostenir els accessoris com l'electrificació de la taula. Inclou anivelladors a les potes per tal de corregir irregularitats en el paviment. Registre de pas de cable amb tapa abatible frontal. Canal d'electrificació longitudinal de xapa plegada de gran capacitat i preparat per a caixa de connexions formada per cinc mòduls: dos de connexió de veu i dades i tres endolls, inserida a la part inferior del sobre.



DIMENSIONS

Alçada	74	cm
Ample	80	cm
Llarg	180	cm

SITUACIÓ

PLANTA BAIXA	-	UNITATS
PLANTA PRIMERA	3	UNITATS

TAULA RODONA LECTURA Ø1,40T10

DESCRIPCIÓ

Taularodona Ø1,40. Tauler de aglomerat de partícules de fusta de 25 mm de gruix, encolat amb resines sintètiques. Acabat en estratificat d'alta densitat (HPL) antipetjades, a la cara superior e-0,7 mm. Cantell d'ABS de 2 mm de gruix. Bastidor metàl·lic construït amb 2 perfils d'acer de 50x30 gruix 1,5 mm. Pota extrema construïda amb travesser superior d'acer de 50x30 gruix 1,5 mm. Pintura en pols epoxi. Inclou anivelladors a les potes per tal de corregir irregularitats en el paviment.



DIMENSIONS

Alçada	74	cm
Ample	140	cm
Llarg	140	cm

SITUACIÓ

PLANTA BAIXA	-	UNITATS
PLANTA PRIMERA	2	UNITATS

TAULA RODONA LECTURA Ø1,00T11

DESCRIPCIÓ

Taularodona Ø1,00. Tauler de aglomerat de partícules de fusta de 25 mm de gruix, encolat amb resines sintètiques. Acabat en estratificat d'alta densitat (HPL) antipetjades, a la cara superior e-0,7 mm. Cantell d'ABS de 2 mm de gruix. Bastidor metàl·lic construït amb 2 perfils d'acer de 50x30 gruix 1,5 mm. Pota extrema construïda amb travesser superior d'acer de 50x30 gruix 1,5 mm. Inclou anivelladors a les potes per tal de corregir irregularitats en el paviment.



DIMENSIONS			
Alçada	74	cm	
Ample	100	cm	
Llarg	100	cm	

SITUACIÓ		
PLANTA BAIXA	-	UNITATS
PLANTA PRIMERA	2	UNITATS

TAULA RODONA LECTURA Ø0,60T12

DESCRIPCIÓ

Taularodona Ø0,60. Tauler compacte 13mm de gruix, acabat en estratificat d'alta densitat (HPL) antipetjades, a la cara superior e-0,7 mm. Base de braços d'acer de gruix 8mm amb nervis interiors d'acer de 2 mm. Peces van cargolades a la columna central, de tub d'acer de diàmetre de 127mm que porta soldats 3 braços d'acer per fixar la taula, rematats amb una vera plàstica de color blanc.



DIMENSIONS			
Alçada	45	cm	
Ample	60	cm	
Llarg	60	cm	

SITUACIÓ		
PLANTA BAIXA	-	UNITATS
PLANTA PRIMERA	2	UNITATS

TAULA RODONA LECTURA Ø0,75T13

DESCRIPCIÓ

Taula rodona Ø0,75. Tauler compacte 13mm de gruix, acabat en estratificat d'alta densitat (HPL) antipetjades, a la cara superior e-0,7 mm. Base de braços d'acer de gruix 8mm amb nervis interiors d'acer de 2 mm. Peces van cargolades a la columna central, de tub d'acer de diàmetre de 127mm que porta soldats 3 braços d'acer per fixar la taula, rematats amb una vera plàstica de color blanc.



DIMENSIONS

Alçada	45	cm
Ample	75	cm
Llarg	75	cm

SITUACIÓ

PLANTA BAIXA	-	UNITATS
PLANTA PRIMERA	2	UNITATS

GRUP 3 – EMMAGATZEMATGE

ARMARI SOTA TAULA M01

DESCRIPCIÓ

Armari modular de melamina blanca amb portes batents amb pany. 1 prestatge interior. Alçada 74cm, ample 80cm, profunditat 42cm. Sistema d'anivellament intern.



DIMENSIONS		
Alçada	74	cm
Ample	80	cm
Llarg	42	cm

SITUACIÓ		
PLANTA BAIXA	16	UNITATS
PLANTA PRIMERA	3	UNITATS

ARMARI 150 ALTURA M02

DESCRIPCIÓ

Armari modular de melamina blanca amb portes batents amb pany, 3 prestatges interiors regulables en alçada. Alçada 150cm, ample 80cm, profunditat 42cm. Sistema d'anivellament intern.



DIMENSIONS		
Alçada	74	cm
Ample	80	cm
Llarg	42	cm

SITUACIÓ		
PLANTA BAIXA	11	UNITATS
PLANTA PRIMERA	15	UNITATS

ARMARI 150 ALTURA – SENSE PORTESM03

DESCRIPCIÓ
Armari modular de melamina blanca sense portes,3 prestatges interiors regulables en alçada. Alçada 150cm, ample 80cm, profunditat 42cm. Sistema d'anivellament intern.



DIMENSIONS		
Alçada	74	cm
Ample	80	cm
Llarg	42	cm

SITUACIÓ		
PLANTA BAIXA	2	UNITATS
PLANTA PRIMERA	-	UNITATS

ARMARI 110 ALTURA – SENSE PORTESM04

DESCRIPCIÓ
Armari modular de melamina blanca sense portes, 2 prestatges interiors regulables en alçada. Alçada 113cm, ample 80cm, profunditat 42cm. Sistema d'anivellament intern.



DIMENSIONS		
Alçada	110	cm
Ample	80	cm
Llarg	42	cm

SITUACIÓ		
PLANTA BAIXA	0	UNITATS
PLANTA PRIMERA	3	UNITATS

ARMARI 110 ALTURA M05

DESCRIPCIÓ

Armari modular de melamina blanca portes batents amb pany, 2 prestatges interiors regulables en alçada. Alçada 113cm, ample 80cm, profunditat 42cm. Sistema d'anivellament intern.



DIMENSIONS

Alçada	110	cm
Ample	80	cm
Llarg	42	cm

SITUACIÓ

PLANTA BAIXA	0	UNITATS
PLANTA PRIMERA	4	UNITATS

ARMARI 80 ALTURA M07

DESCRIPCIÓ

Armari modular de melamina blanca portes batents amb pany, 2 prestatges interiors regulables en alçada. Alçada 80cm, ample 80cm, profunditat 42cm. Sistema d'anivellament intern.



DIMENSIONS

Alçada	80	cm
Ample	80	cm
Llarg	42	cm

SITUACIÓ

PLANTA BAIXA	0	UNITATS
PLANTA PRIMERA	4	UNITATS

ARMARI 80 ALTURA – SENSE PORTESM08

DESCRIPCIÓ
Armari modular de melamina blanca sense portes, 2 prestatges interiors regulables en alçada. Alçada 80cm, ample 80cm, profunditat 42cm. Sistema d'anivellament intern.



DIMENSIONS		
Alçada	80	cm
Ample	80	cm
Llarg	42	cm

SITUACIÓ		
PLANTA BAIXA	0	UNITATS
PLANTA PRIMERA	2	UNITATS

PRESTATGERIA INOXIDABLE 180 ALTURA SENSE PORTAM09

DESCRIPCIÓ
Mòdul inicial de prestatgeria d'acer inoxidable. 4 prestatges llisos regulables en alçada cada 200 mm. prestatges llisos, amb superfície higiènica i no porosa, per a càrregues de fins a 180kg.



DIMENSIONS		
Alçada	180	cm
Ample	80	cm
Llarg	50	cm

SITUACIÓ		
PLANTA BAIXA	0	UNITATS
PLANTA PRIMERA	2	UNITATS

MÒDUL CUINA 60 AMB PORTES + SOBRE HPL

M10

DESCRIPCIÓ

Moble baix per a cuina amb acabat de color blanc i porta. Estructura de tauler de partícules de melamina amb un peu de plàstic. 4 potes i lleixa interior. Ferramenta necessària per al muntatge i esquadra antibolcada i frontises i tiradors. 1 mòdul amb 4 calaixos. 4 mòduls amb porta. Inclou sobre d'HPL.



DIMENSIONS

Alçada	77	cm
Ample	60	cm
Llarg	58	cm

SITUACIÓ


PLANTA BAIXA	5	UNITATS (4 amb porta i un amb 4 calaixos)
PLANTA PRIMERA	0	UNITATS

GRUP 4 - EQUIPAMENT

GUIES D'EXPOSICIÓ PER PASSADIS + SUPORTS C01

DESCRIPCIÓ

Guia per penjar quadres color blanc amb imprimació repintable. Per cables i varetes. Fins a 50 kg metre lineal.
Inclou clips de fixació, tacs i cargols.

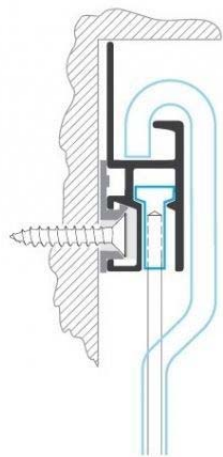

DIMENSIONS

Alçada	-	cm
Ample	-	cm
Llarg	-	cm

SITUACIÓ

PLANTA BAIXA	22	ML
PLANTA PRIMERA	28	ML

PAPERERA C02

DESCRIPCIÓ

Paperera de baix taula injectada en plàstic. Variable en colors.



DIMENSIONS

Alçada	-	cm
Ample	-	cm
Llarg	-	cm

SITUACIÓ

PLANTA BAIXA	13	UNITATS
PLANTA PRIMERA	12	UNITATS

PARAIGUERC03

DESCRIPCIÓ
Paraigüer metàl·lic quadrat pintat amb cubeta recollidora. Paraigüer amb capçal divisor i amb accessori paraigua petit.



DIMENSIONS		
Alçada	-	cm
Ample	-	cm
Llarg	-	cm

SITUACIÓ		
PLANTA BAIXA	10	UNITATS
PLANTA PRIMERA	-	UNITATS

TAULÓ ANUNCIS MAGNETIC AMB PANYC04

DESCRIPCIÓ
Tauló anuncis magnetic amb porta amb vidre o policarbonat amb pany. Color negre per a 8 din-a a4.



DIMENSIONS		
Alçada	-	cm
Ample	-	cm
Llarg	-	cm

SITUACIÓ		
PLANTA BAIXA	1	UNITATS
PLANTA PRIMERA	-	UNITATS

ESTOR ENROTLLABLEC06

DESCRIPCIÓ

Estor enrotllable sense calaix. Amb cadeneta manual. Teixit amb opacitat al 50%.color gris fosc. Dimensions adaptades a forats.



DIMENSIONS

Alçada	-	cm
Ample	-	cm
Llarg	-	cm


SITUACIÓ

PLANTA BAIXA	8	UNITATS (7 de 120cm i 1 de 250cm adaptades a forats)
PLANTA PRIMERA	14	UNITATS (adaptades a forats)

PISSARRA MAGNÈTICAC07

DESCRIPCIÓ

Pissarra mural blanca, fabricada en acer vitrificat d'alta qualitat per a escriptura i esborrat en sec. Emmarcada amb perfil Classic d'alumini i cantoneres de plàstic gris a les cantonades. Inclou caixetí reposa retoladors. Superfície magnètica disponible en acabat brillant i mat per a projecció.

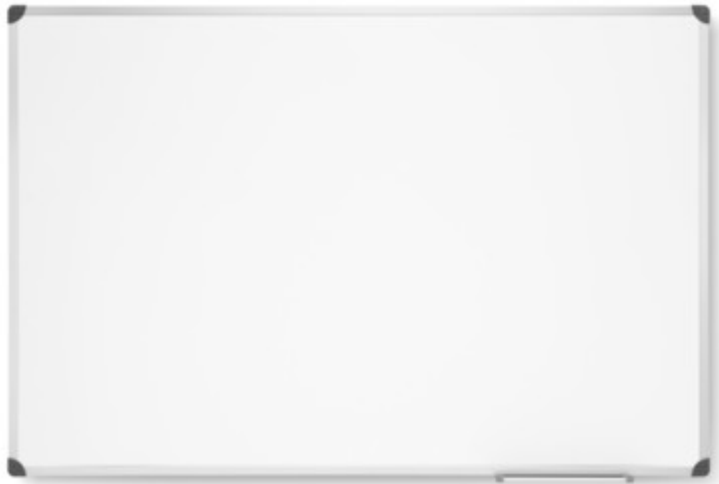

DIMENSIONS

Alçada	120	cm
Ample	150	cm
Llarg	-	cm

SITUACIÓ

PLANTA BAIXA	6	UNITATS
PLANTA PRIMERA	3	UNITATS

PISSARRA MAGNÈTICA C08

DESCRIPCIÓ

Pissarra mural blanca, fabricada en acer vitrificat d'alta qualitat per a escriptura i esborrat en sec. Emmarcada amb perfil Classic d'alumini i cantoneres de plàstic gris a les cantonades. Inclou caixetí reposa retoladors. Superfície magnètica disponible en acabat brillant i mat per a projecció.



DIMENSIONS

Alçada	250	cm
Ample	150	cm
Llarg	-	cm

SITUACIÓ

PLANTA BAIXA	1	UNITATS
PLANTA PRIMERA	3	UNITATS

DISPENSADOR SABÓ C09

DESCRIPCIÓ

Dispensador de sabó manual. Capacitat 1L. Finestra de visualització. Per muntatge a paret amb carcassa d'acer inoxidable.



DIMENSIONS

Alçada	-	cm
Ample	-	cm
Llarg	-	cm

SITUACIÓ

PLANTA BAIXA	5	UNITATS
PLANTA PRIMERA	6	UNITATS

DISPENSADOR PAPER MANSC10

DESCRIPCIÓ

Dispensador de paper manual. Per muntatge a paret. Finestra verificació el nivell d'ompliment. Carcassa d'acer inoxidable. Bloquejable amb clau.



DIMENSIONS		
Alçada	-	cm
Ample	-	cm
Llarg	-	cm

SITUACIÓ		
PLANTA BAIXA	5	UNITATS
PLANTA PRIMERA	6	UNITATS

DISPENSADOR ROTLLE PAPERC11

DESCRIPCIÓ

Dispensador de paper de rotlle manual. Per muntatge a paret. Finestra verificació el nivell d'ompliment. Carcassa d'acer inoxidable. Bloquejable amb clau.



DIMENSIONS		
Alçada	-	cm
Ample	-	cm
Llarg	-	cm

SITUACIÓ		
PLANTA BAIXA	5	UNITATS
PLANTA PRIMERA	5	UNITATS

BANC PLEGABLE ADAPTAT C12

DESCRIPCIÓ

Dispensador de paper de rotlle manual. Per muntatge a paret. Finestra verificació el nivell d'ompliment. Carcassa d'acer inoxidable. Bloquejable amb clau.



DIMENSIONS

Alçada	-	cm
Ample	-	cm
Llarg	-	cm

SITUACIÓ

PLANTA BAIXA	-	UNITATS
PLANTA PRIMERA	1	UNITATS

RELOTGE PARED C13

DESCRIPCIÓ

Relotge de quarç de máxima visibilitat. Carcasa ABS. Cristall mineral de protecció. Movimiento silencios. Funciona con una pila LR6.



DIMENSIONS

Diàmetre	40	cm
----------	----	----

SITUACIÓ

PLANTA BAIXA	5	UNITATS
PLANTA PRIMERA	6	UNITATS

RELOTGE PARED C14

DESCRIPCIÓ

Penja-robes de peu fabricat en acer pintat. 3,2 cm de diàmetre pintat en negre amb 6 penjadors com a mínim de platina en negre. Altura aproximada 1,8m




DIMENSIONS		
Alçada	-	cm
Ample	-	cm
Llarg	-	cm

SITUACIÓ		
PLANTA BAIXA	12	UNITATS
PLANTA PRIMERA	11	UNITATS

MIRALL MURAL C15

DESCRIPCIÓ

Mirall incolor sobre suport rígid per a fixació a pared mitjançant massilla en suport de base. Considerant instal·lacions col·locades per a incloure els passos necessaris. Dimsnió del parament L= 5.20cm x H= 2.60cm. 5mm de gruix amb cantejat perimetral i protegit amb pintura plata a la seva cara posterior.

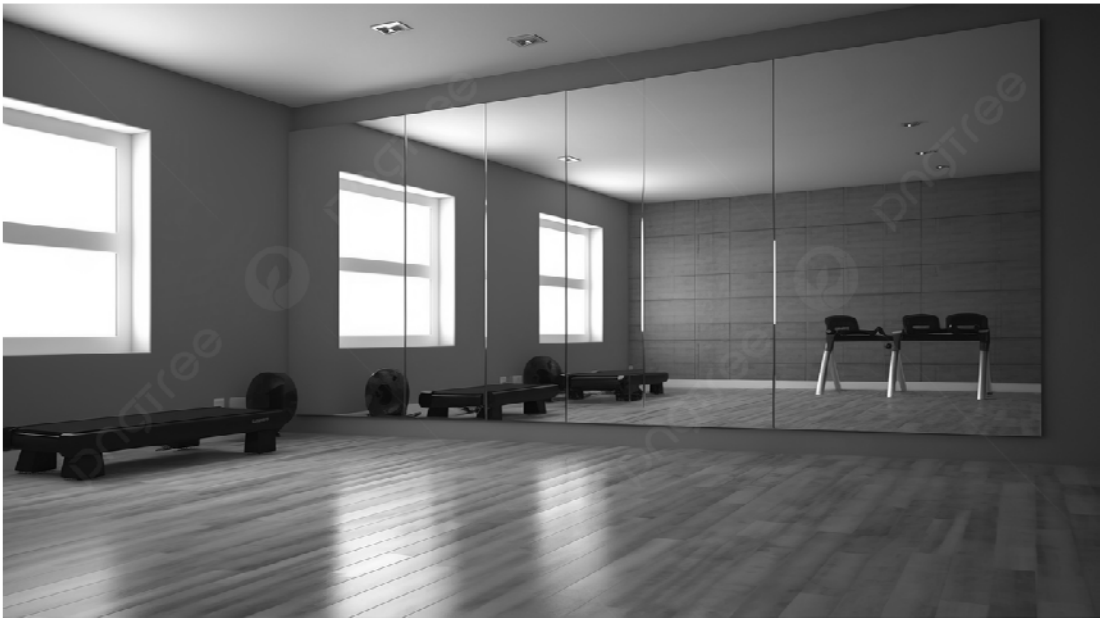

DIMENSIONS		
Alçada	-	cm
Ample	-	cm
Llarg	-	cm

SITUACIÓ		
PLANTA BAIXA	-	UNITAT
PLANTA PRIMERA	1	UNITAT

MODUL ESPATLLERA DOBLEC16

DESCRIPCIÓ

Espatllera doble de fusta de faig. Bastidors de 13 cm de fons x 33 mm. de gruix, amb cantells arrodonits. Barres ovalades segons normativa. Tota la fusta tractada amb vernís no tòxic de color natural. Mides de 2,6 x 2m. 16 esglaons. Ancoratges a paret de suport de trasdossat (a 20cm del pla de guix) inclosos. Acord a la normativa EN12346.



DIMENSIONS

Alçada	260	cm
Ample	200	cm
Llarg	-	cm

SITUACIÓ

PLANTA BAIXA	-	UNITATS
PLANTA PRIMERA	2	UNITATS

EXPOSITOR DE FULLETONS DE PEUC17

DESCRIPCIÓ

Suport de fulletons independent d'una sola cara amb panells extrems en acabat blanc o plata/plata amb cinc prestatges metàl·lics inclinats. Complet amb quatre rodes. Disseny rígid amb bona estabilitat.



DIMENSIONS

Alçada	172	cm
Ample	71	cm
Llarg	28	cm

SITUACIÓ

PLANTA BAIXA	2	UNITATS
PLANTA PRIMERA	2	UNITATS

III. PRESSUPOST

Març de 2024

	GRUP 1 - SEIENTS	PB	P1	unitats	preu ut	preu total
S01	BANC MODULAR (PER MÓDULS)	28	10	38	231,95 €	8.814,10 €
S02	SOFA 2 PLACES COMPACTE	1	0	1	995,00 €	995,00 €
S03	BUTAQUES COMPACTES	2	0	2	305,00 €	610,00 €
S04	CADIRES LLEUGERES ENTAPISSADES APILABLES	12	6	18	139,50 €	2.511,00 €
S05	CADIRES LLEUGERA 2 BRAÇOS APILABLE	52	0	52	99,50 €	5.174,00 €
S06	CADIRES LLEUGERA 2 BRAÇOS APILABLE AMB PALA	32	57	89	137,00 €	12.193,00 €
S07	CADIRES LLEUGERA SENSE BRAÇOS APILABLE	6	22	28	95,00 €	2.660,00 €
S08	CADIRA GIRATÒRIA ERGONÒMICA	7	3	10	310,00 €	3.100,00 €
S09	CADIRES JUNTES AMB BRAÇOS	14	0	14	155,00 €	2.170,00 €
S10	CARRO PER CADIRES APILABLES	2	1	3	267,00 €	801,00 €
S11	CADIRA LLEUGERA LECTURA ENTAPIÇADA AMB BRAÇ	0	24	24	163,00 €	3.912,00 €
S12	BUTACA LECTURA	0	8	8	475,00 €	3.800,00 €
S13	SOFA 3 PLACES	0	1	1	995,00 €	995,00 €
S14	BUTACA GRAN LECTURA	0	3	3	654,00 €	1.962,00 €
S15	BANC VESTIDOR 0,6m	0	2	2	120,00 €	240,00 €
S16	BANC VESTIDOR 1m	2	2	4	145,00 €	580,00 €
S17	TABURET LUDOTECA	8	0	8	140,00 €	1.120,00 €

	GRUP 2 - TAULES					
T01	TAULA JUNTES DIMENSIÓ TOTAL 120X360	1	0	1	750,50 €	750,50 €
T02	TAULA OFFICE DIMENSIÓ TOTAL 80X240	1	0	1	425,00 €	425,00 €
T03	TAULA OFICINA AMB FALDÓ I CALAIXOS (160X80)	6	3	9	375,50 €	3.379,50 €
T04	TAULA MESTRES AMB FALDÓ (140X60)	0	3	3	324,50 €	973,50 €
	TAULA PONENTS AMB FALDÓ -1,60X0,8 CONJUNT 4,8 X					
T05	0,8	3	0	3	265,00 €	795,00 €
T06	TAULA INFANTIL - LUDOTECA	2	0	2	215,00 €	430,00 €
T07	TAULA TALLER MANUALITATS 100X140	0	5	5	245,00 €	1.225,00 €
T08	TAULA AULA ELECTRIFICADA - 3,00X70	0	6	6	350,00 €	2.100,00 €
T09	TAULA LECTURA ELECTRIFICADA - 1,80X0,80	0	3	3	280,00 €	840,00 €
T10	TAULA RODONA LECTURA - Ø1,40	0	2	2	315,00 €	630,00 €
T11	TAULA RODONA BAIXA LECTURA - Ø1,00	0	2	2	312,50 €	625,00 €
T12	TAULA COMPLEMENT BAIXA - Ø0,60	0	2	2	160,00 €	320,00 €
T13	TAULA COMPLEMENT BAIXA - Ø0,75	0	2	2	185,00 €	370,00 €

	GRUP 3 - EMMAGATZEMATGE					
M01	ARMARI SOTA TAULA	16	3	19	162,00 €	3.078,00 €
M02	ARMARI 150 ALTURA	11	15	26	282,00 €	7.332,00 €
M03	ARMARI 150 ALTURA SENSE PORTES	2	0	2	196,00 €	392,00 €
M04	ARMARI 110 ALTURA SENSE PORTES	0	3	3	165,00 €	495,00 €
M05	ARMARI 110 ALTURA AMB PORTES	0	4	4	196,00 €	784,00 €
M07	ARMARI 80 ALTURA PORTA AMB PANY	0	4	4	162,00 €	648,00 €
M08	ARMARI 80 ALTURA SENSE PORTA	0	2	2	125,00 €	250,00 €

M09	PRESTATGERIA INOXIDABLE 180 ALTURA SENSE PORTA	0	2	2	220,00 €	440,00 €
M10	MODUL CUINA 60 AMB PORTES + SOBRE HPL	5	0	5	118,00 €	590,00 €

	GRUP 4 - EQUIPAMENT					
C01	GUIES D'EXPOSICIÓ PER PASSADIS + SUPORTS	22	28	50	19,00 €	950,00 €
C02	PAPERERA	13	12	25	35,00 €	875,00 €
C03	PARAIGÜER	10	0	10	75,00 €	750,00 €
C04	TAULÓ ANUNCIS MAGNETIC AMB PANY COLOR NEGRE	1	0	1	145,00 €	145,00 €
C06	ESTORS ENROTLLABLES (DIFERENTS AMPLADES)	8	14	22	102,50 €	2.255,00 €
C07	PISSARRA MAGNÈTICA 1,00X1,50	6	3	9	35,00 €	315,00 €
C08	PISSARRA MAGNÈTICA 2,40X1,50	1	4	5	65,00 €	325,00 €
C09	DISPENSADOR SABÓ	5	6	11	38,00 €	418,00 €
C10	DISPENSADOR PAPER AIXUGAMANS	5	6	11	48,00 €	528,00 €
C11	PORTAROTLLES	5	5	10	36,00 €	360,00 €
C12	BANC PLEGABLE ADAPTAT	0	1	1	109,00 €	109,00 €
C13	RELLOTGE PARED	5	7	12	25,00 €	300,00 €
C14	PENJADOR ROBA	12	11	23	60,00 €	1.380,00 €
C15	MIRALL MURAL DIMENSIÓ 5,20X2,60	0	1	1	2.023,13 €	2.023,13 €
C16	ESPATLLERES	0	2	2	315,00 €	630,00 €
C17	EXPOSITOR FULLETONS DE PEU	2	2	4	358,00 €	1.432,00 €

PRESSUPOST		
BASE		91.304,73 €
IVA 21%		19.173,99 €
TOTAL		110.478,73 €

IV. DOCUMENTACIÓ GRÀFICA

LLISTAT DE PLÀNOLS

- 01- PLÀNOL DE MOBILIARI PLANTA BAIXA
- 02- PLÀNOL DE MOBILIARI PLANTA PRIMERA




PLANTA BAIXA
Proposta Mobiliari
E = 1:200 (A3) - 1:100 (A1)
PROJECTE DE MOBILIARI - REFORMA NAU MAGATZEM
PALAU BOULE - NOU CENTRE CIVIC GREGAL

Carrer del Castellvell, 1-3
REUS 43202. Baix Camp. Tarragona

Promotor
AJUNTAMENT DE REUS

Arquitecte
SAASSALESASSOCIATS

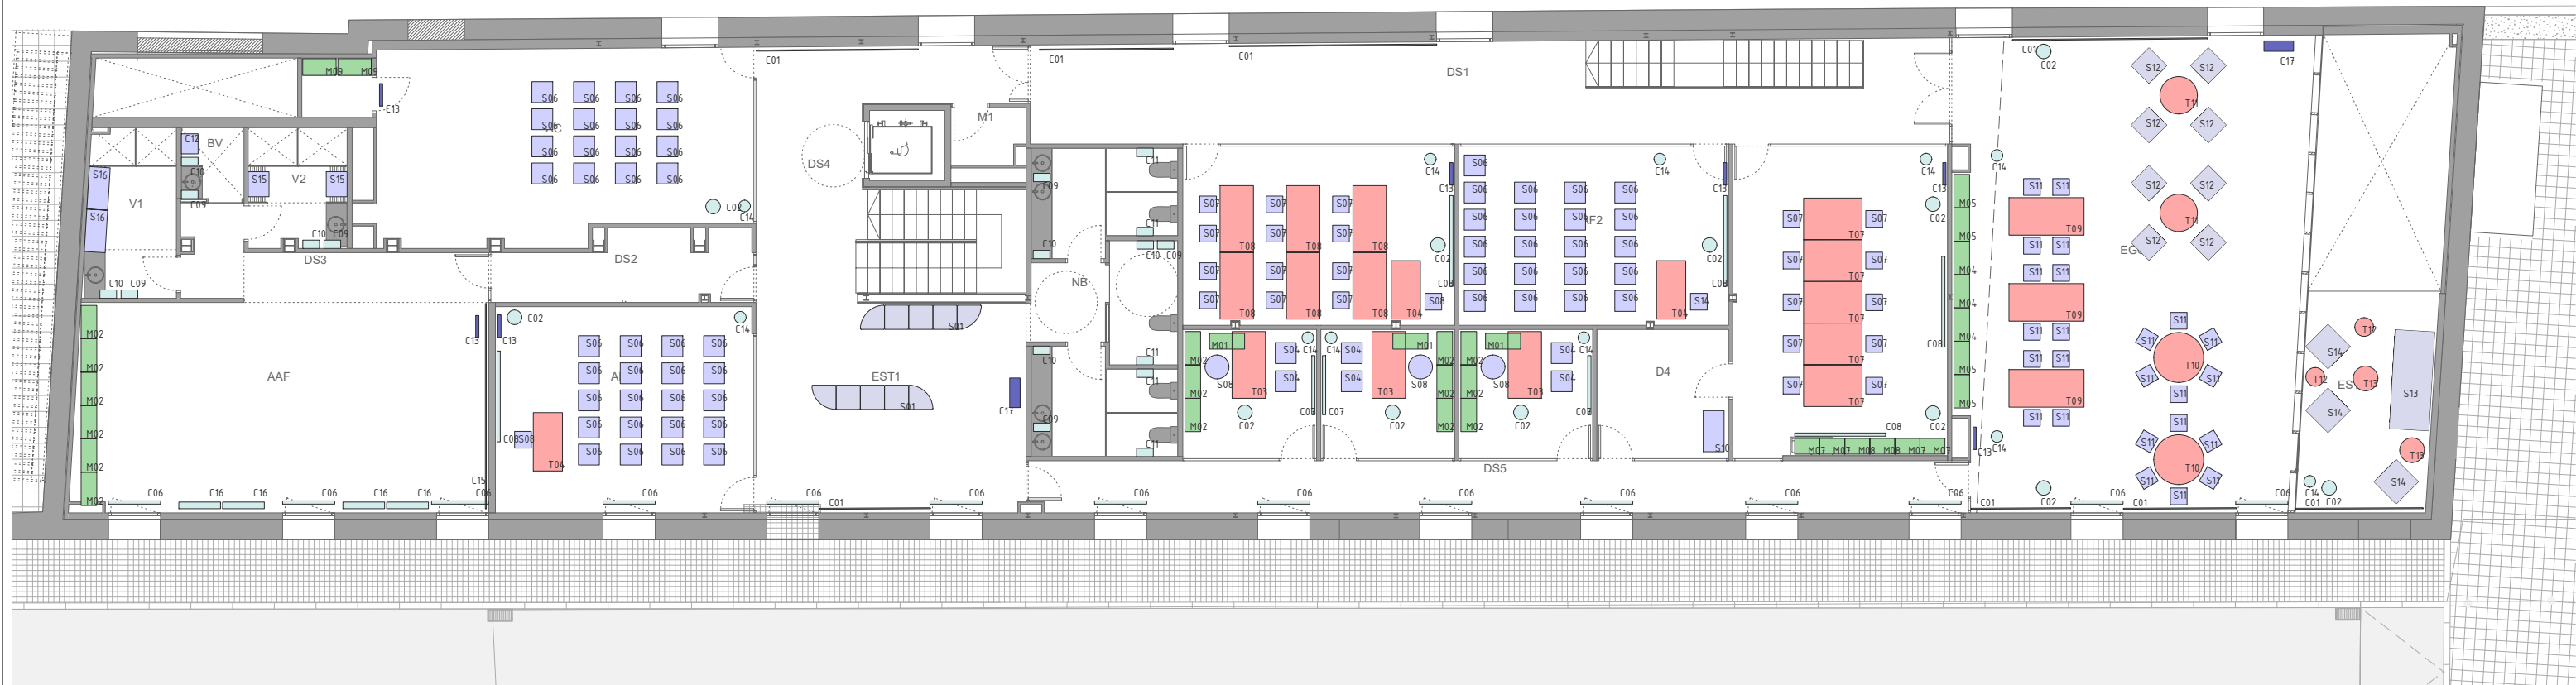

PLANTA PRIMERA
Proposta Mobiliari
E = 1:200 (A3) - 1:100 (A1)
PROJECTE DE MOBILIARI - REFORMA NAU MAGATZEM
PALAU BOULE - NOU CENTRE CIVIC GREGAL

Carrer del Castellvell, 1-3
REUS 43202. Baix Camp. Tarragona

Promotor
AJUNTAMENT DE REUS

SAASSALESASSOCIATS

P. MOBILIARI
MOB02
BARCELONA
MARÇ 2024

Arquitecte