

SITUACIÓ



XARXA EN ALTA DE SANEJAMENT COMARCAL

Data

FEBRER DE 2019

Referència

ST - E 1294 - SE

Nom del plànol


SERINYÀ

Escala

1 / 1.000

Plànol núm.

2

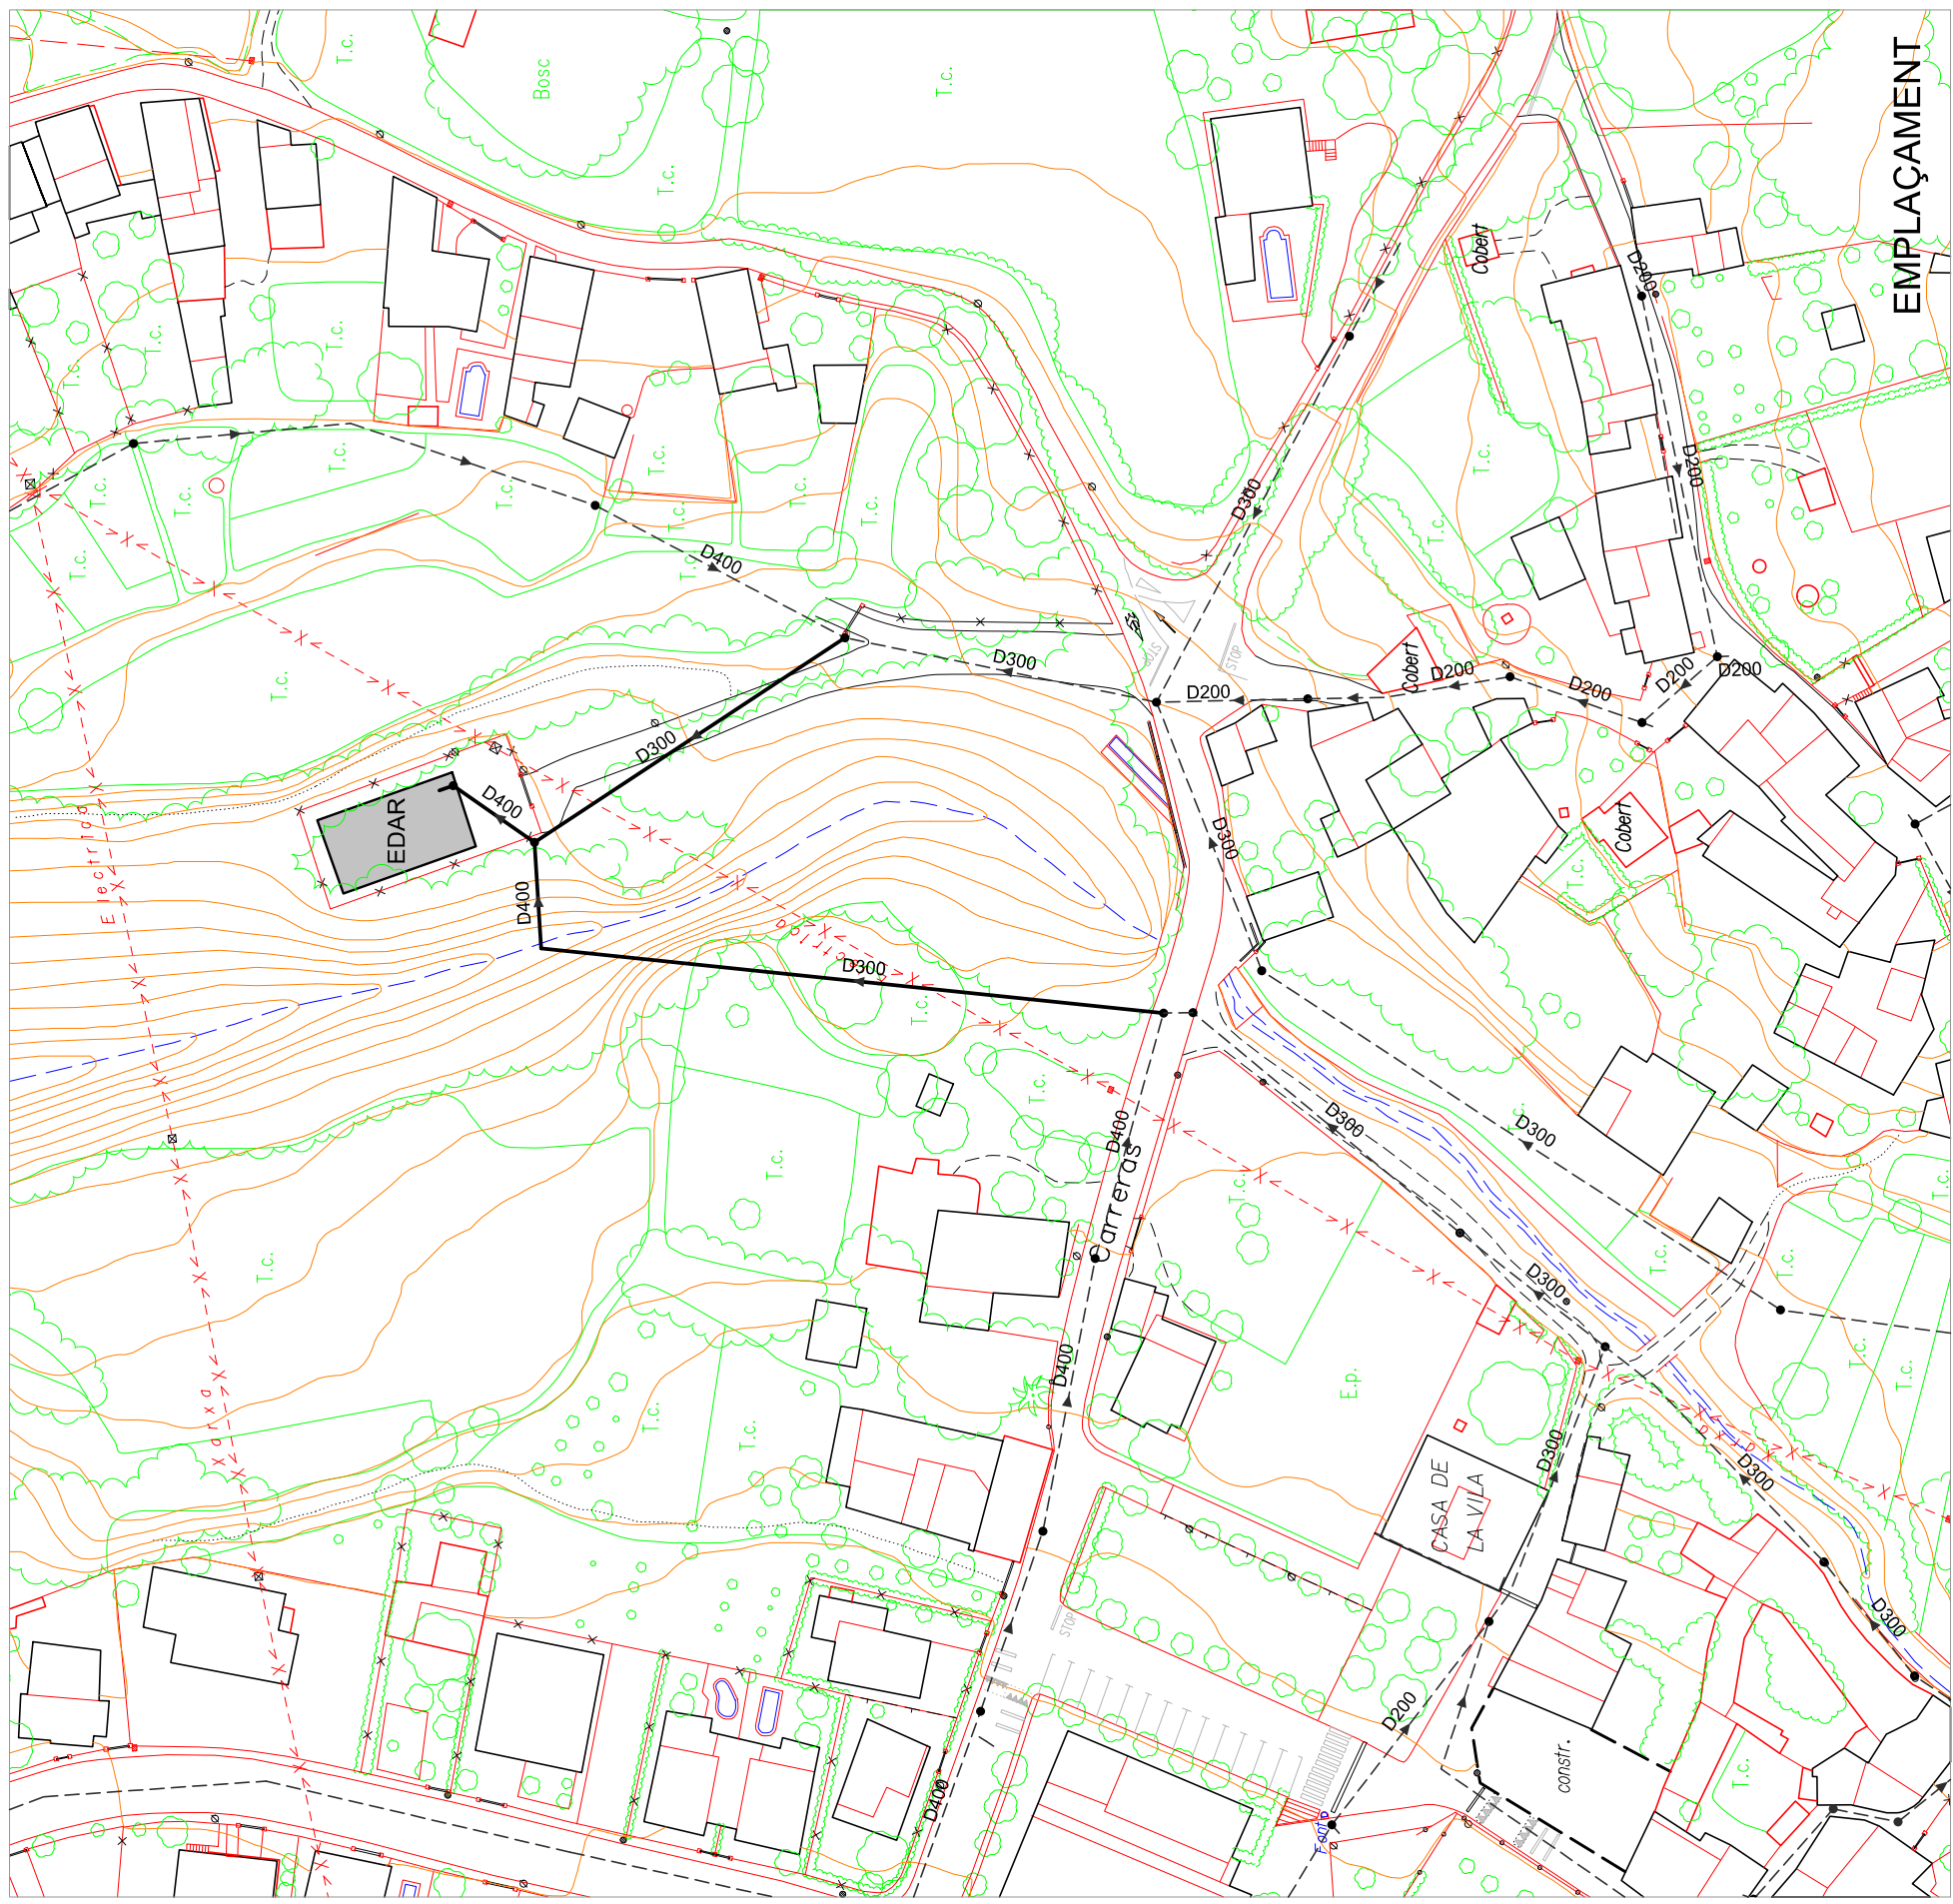

EMPLAÇAMENT