


AMBIT ZONA FONT DELS CASTANYERS - SUPERFÍCIE 10.815 m²
*** PLÀNOL D'ORDENACIÓ DEL POUM NO APROVAT DEFINITIVAMENT**

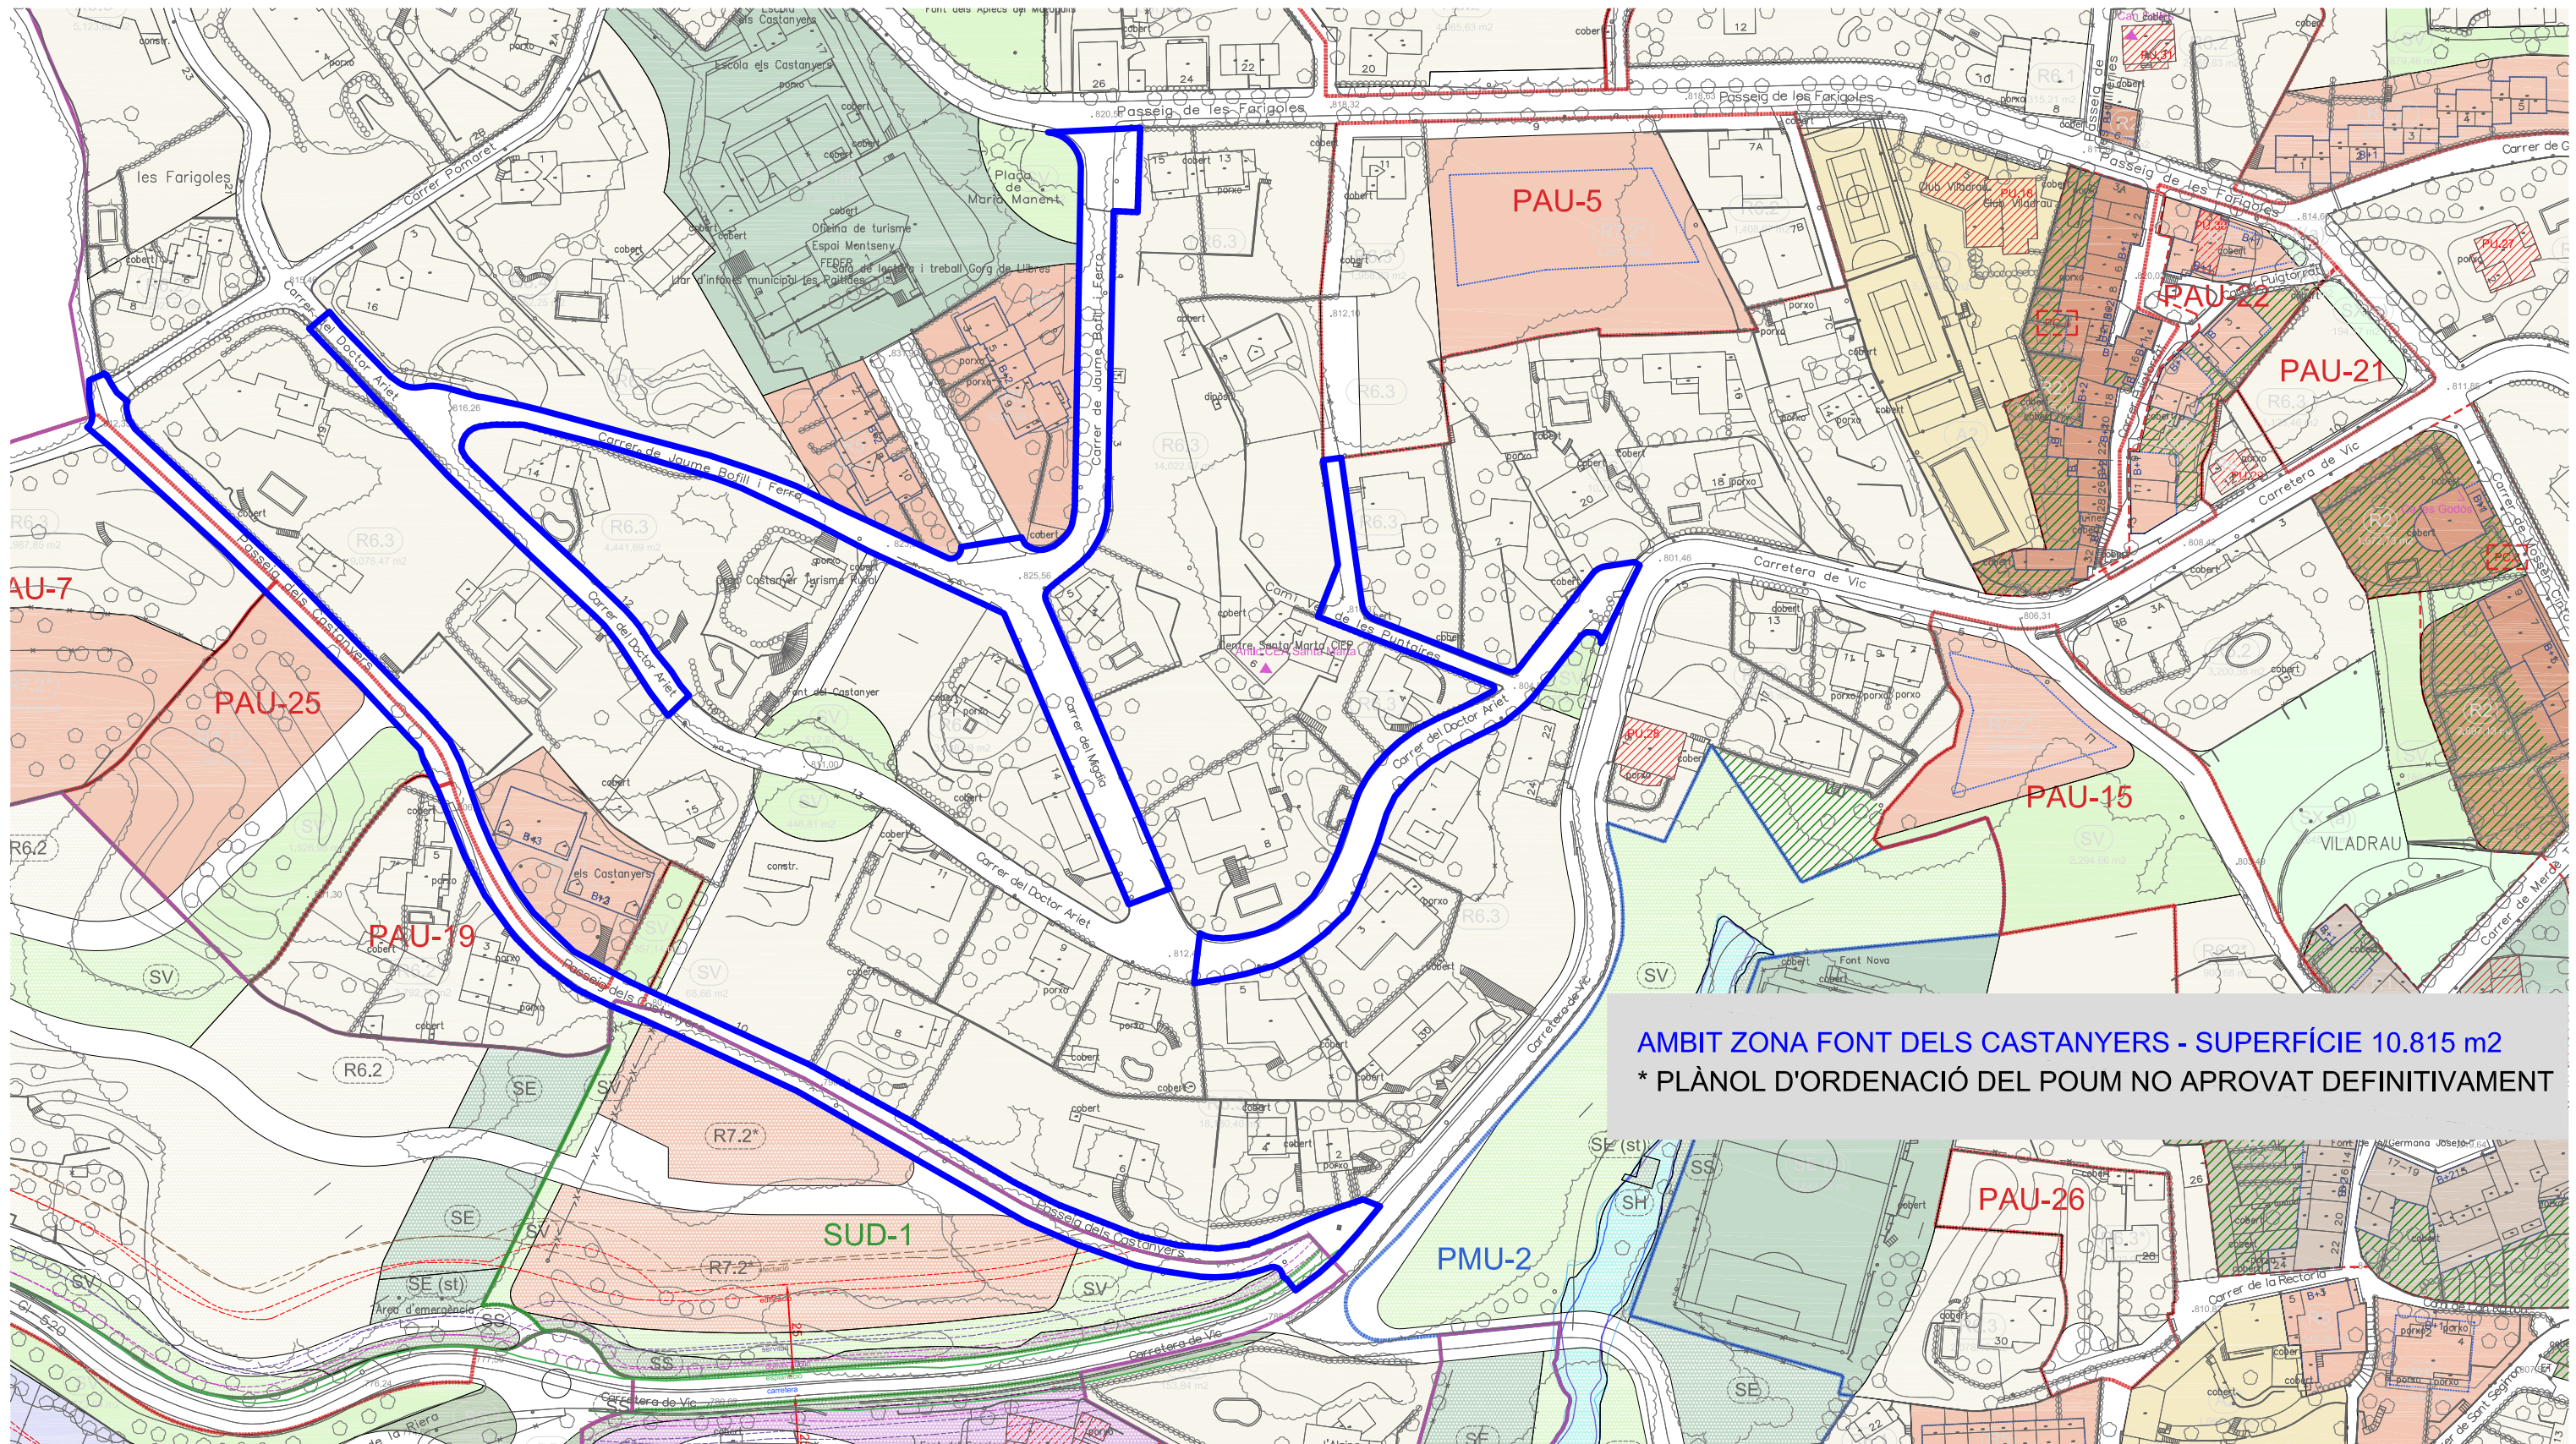

AMBIT ZONA FONT DELS CASTANYERS - SUPERFÍCIE 10.815 m²
* PLÀNOL D'ORDENACIÓ DEL POU NO APROVAT DEFINITIVAMENT