



Plànols

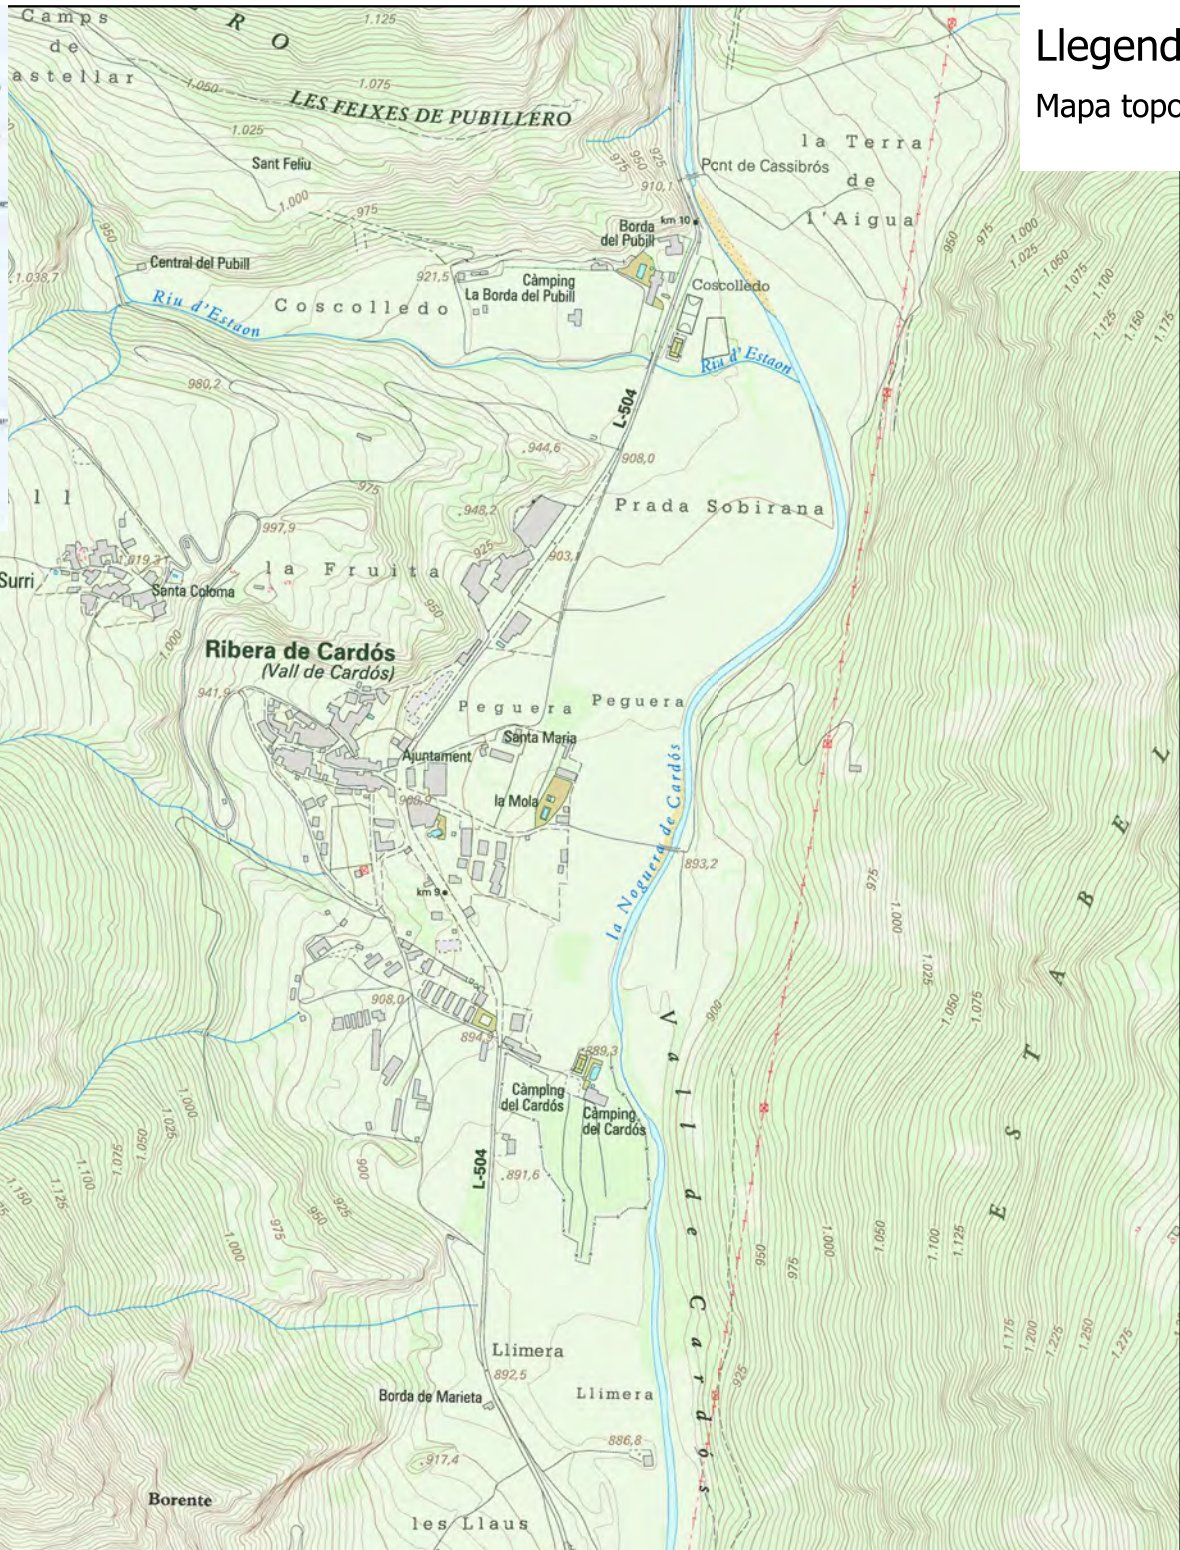

Llegenda
 Mapa topogràfic de Catalunya 1:10.000

La Propiedad	
Ajuntament de Vall de Cardós	
CONSULTOR  Hèpic Crtra de Gausac. 1 25530-VIELHA	Dibujado Revisado Eduardo Martínez
Título del Proyecto Mejora iluminación exterior	
Título del Plano Localización:	
Escala: 1:10.000	
Referència	Fecha: 17-7-2023
Papel: DIN A-4	Plano núm. 1 Hoja 0 de 0

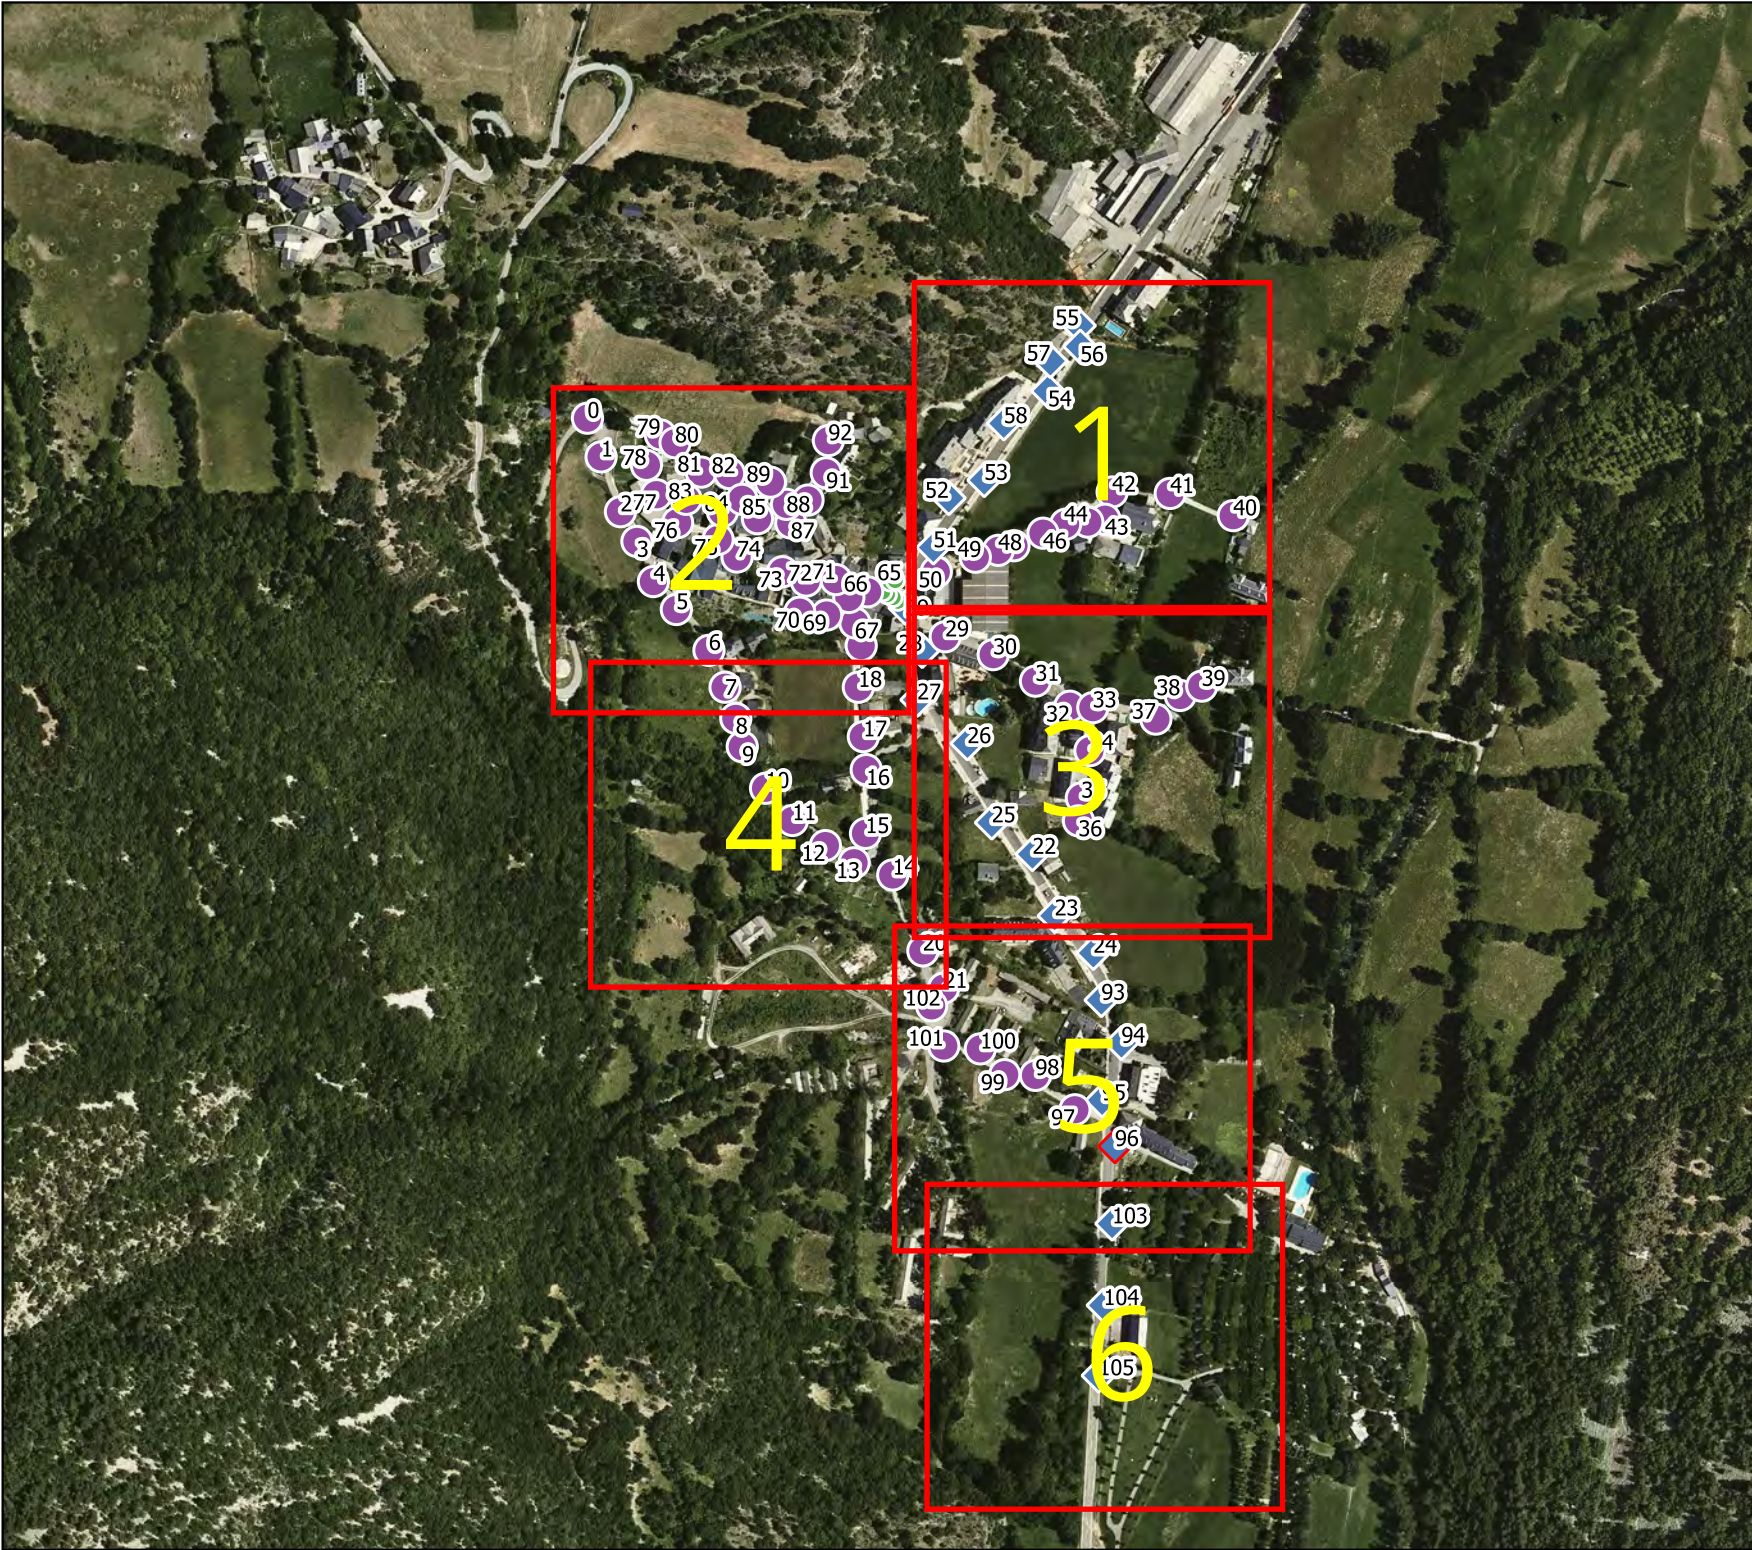

legenda

Iluminación actual

- Balissa
- ◆ Carretera
- ◆ Carretera + Bàcul
- Villa

La Propiedad

Ajuntament de Vall de Cardós

CONSULTOR
e **comei, s.l.**
 HèPic
 Crta. Gausac 1
 25530-Vielha

Dibujado
 Revisado
 Eduardo Martínez

Título del Proyecto
 Mejora iluminación exterior

Título del Plano
 Estado actual: Ribera de Cardós

Escala: 1:5.000

Referència Fecha: 17-7-2023

Papel: DIN A-4 Plano núm. 2



legenda

Iluminación actual

- ◆ Carretera
- Villa

La Propiedad

Ajuntament de Vall de Cardós

CONSULTOR
e comei, s.l.
HèPic
Crt. Gausac 1
25530-Vielha

Dibujado
Revisado
Eduardo Martínez

Título del Proyecto
Mejora iluminación exterior

Título del Plano
Estado actual: Ribera de Cardós

Escala: 1:1.000

Referència Fecha: 17-7-2023

Papel: DIN A-4 Plano núm. 2



legenda

Iluminación actual

- Balissa
- ◆ Carretera
- Villa

La Propiedad

Ajuntament de Vall de Cardós

CONSULTOR
e **comei, s.l.**
 HèPic
 Crta. Gausac 1
 25530-Vielha

Dibujado
 Revisado
 Eduardo Martínez

Título del Proyecto
 Mejora iluminación exterior

Título del Plano
 Estado actual: Ribera de Cardós

Escala: 1:1.000

Referència Fecha: 17-7-2023

Papel: DIN A-4 Plano núm. 2



legenda

Iluminación actual

- ◆ Carretera
- Villa

La Propiedad

Ajuntament de Vall de Cardós

CONSULTOR
e comei, s.l.

HèPic
Crt. Gausac 1
25530-Vielha

Dibujado

Revisado
Eduardo Martínez

Título del Proyecto
Mejora iluminación exterior



Título del Plano
Estado actual: Ribera de Cardós

Escala: 1:1.000

Referència

Fecha: 17-7-2023

Papel: DIN A-4

Plano núm. 2



legenda

Iluminación actual

- ◆ Carretera
- Villa

La Propiedad

Ajuntament de Vall de Cardós

CONSULTOR
e comei, s.l.
HèPic
Crt. Gausac 1
25530-Vielha

Dibujado
Revisado
Eduardo Martínez

Título del Proyecto
Mejora iluminación exterior



Título del Plano
Estado actual: Ribera de Cardós

Escala: 1:1.000

Referència Fecha: 17-7-2023

Papel: DIN A-4 Plano núm. 2



legenda

Iluminación actual

- ◆ Carretera
- ◆ Carretera + Bàcul
- Villa

La Propiedad

Ajuntament de Vall de Cardós

CONSULTOR
e comei, s.l.

HèPic
Crt. Gausac 1
25530-Vielha

Dibujado

Revisado
Eduardo Martínez

Título del Proyecto
Mejora iluminación exterior

Título del Plano
Estado actual: Ribera de Cardós

Escala: 1:1.000

Referència

Fecha: 17-7-2023

Papel: DIN A-4

Plano núm. 2



legenda

Iluminación actual

◆ Carretera

La Propiedad

Ajuntament de Vall de Cardós

CONSULTOR
e comei, s.l.

HèPic
Crt. Gausac 1
25530-Vielha

Dibujado

Revisado
Eduardo Martínez

Título del Proyecto
Mejora iluminación exterior



Título del Plano
Estado actual: Ribera de Cardós

Escala: 1:1.000

Referència

Fecha: 17-7-2023

Papel: DIN A-4

Plano núm. 2
(6/6)