




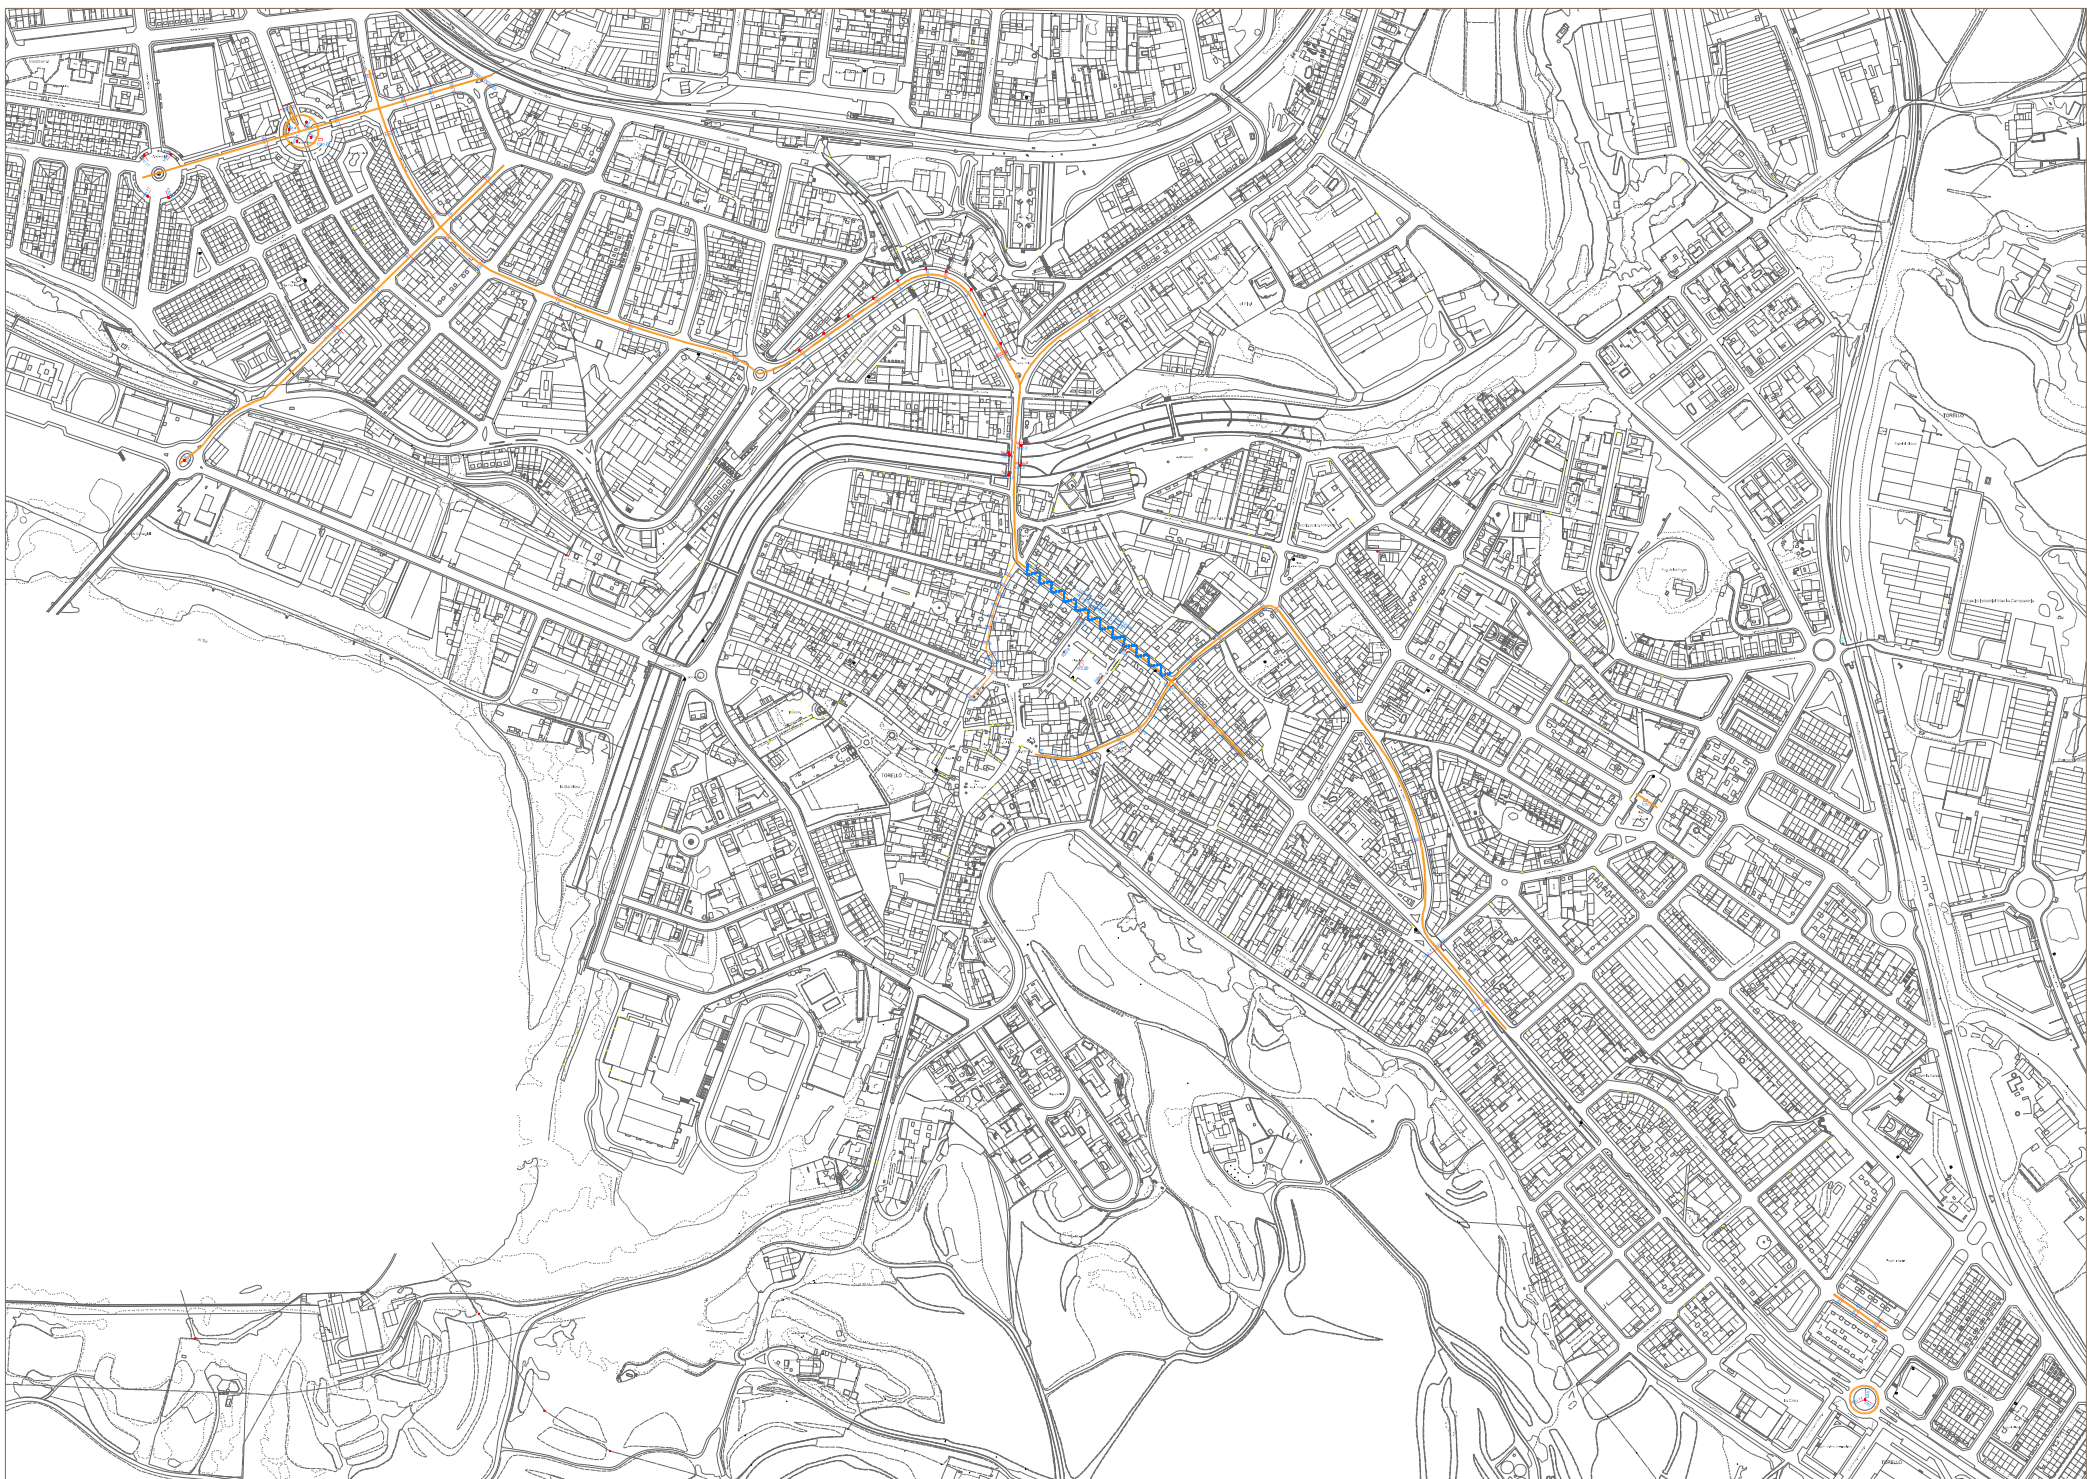

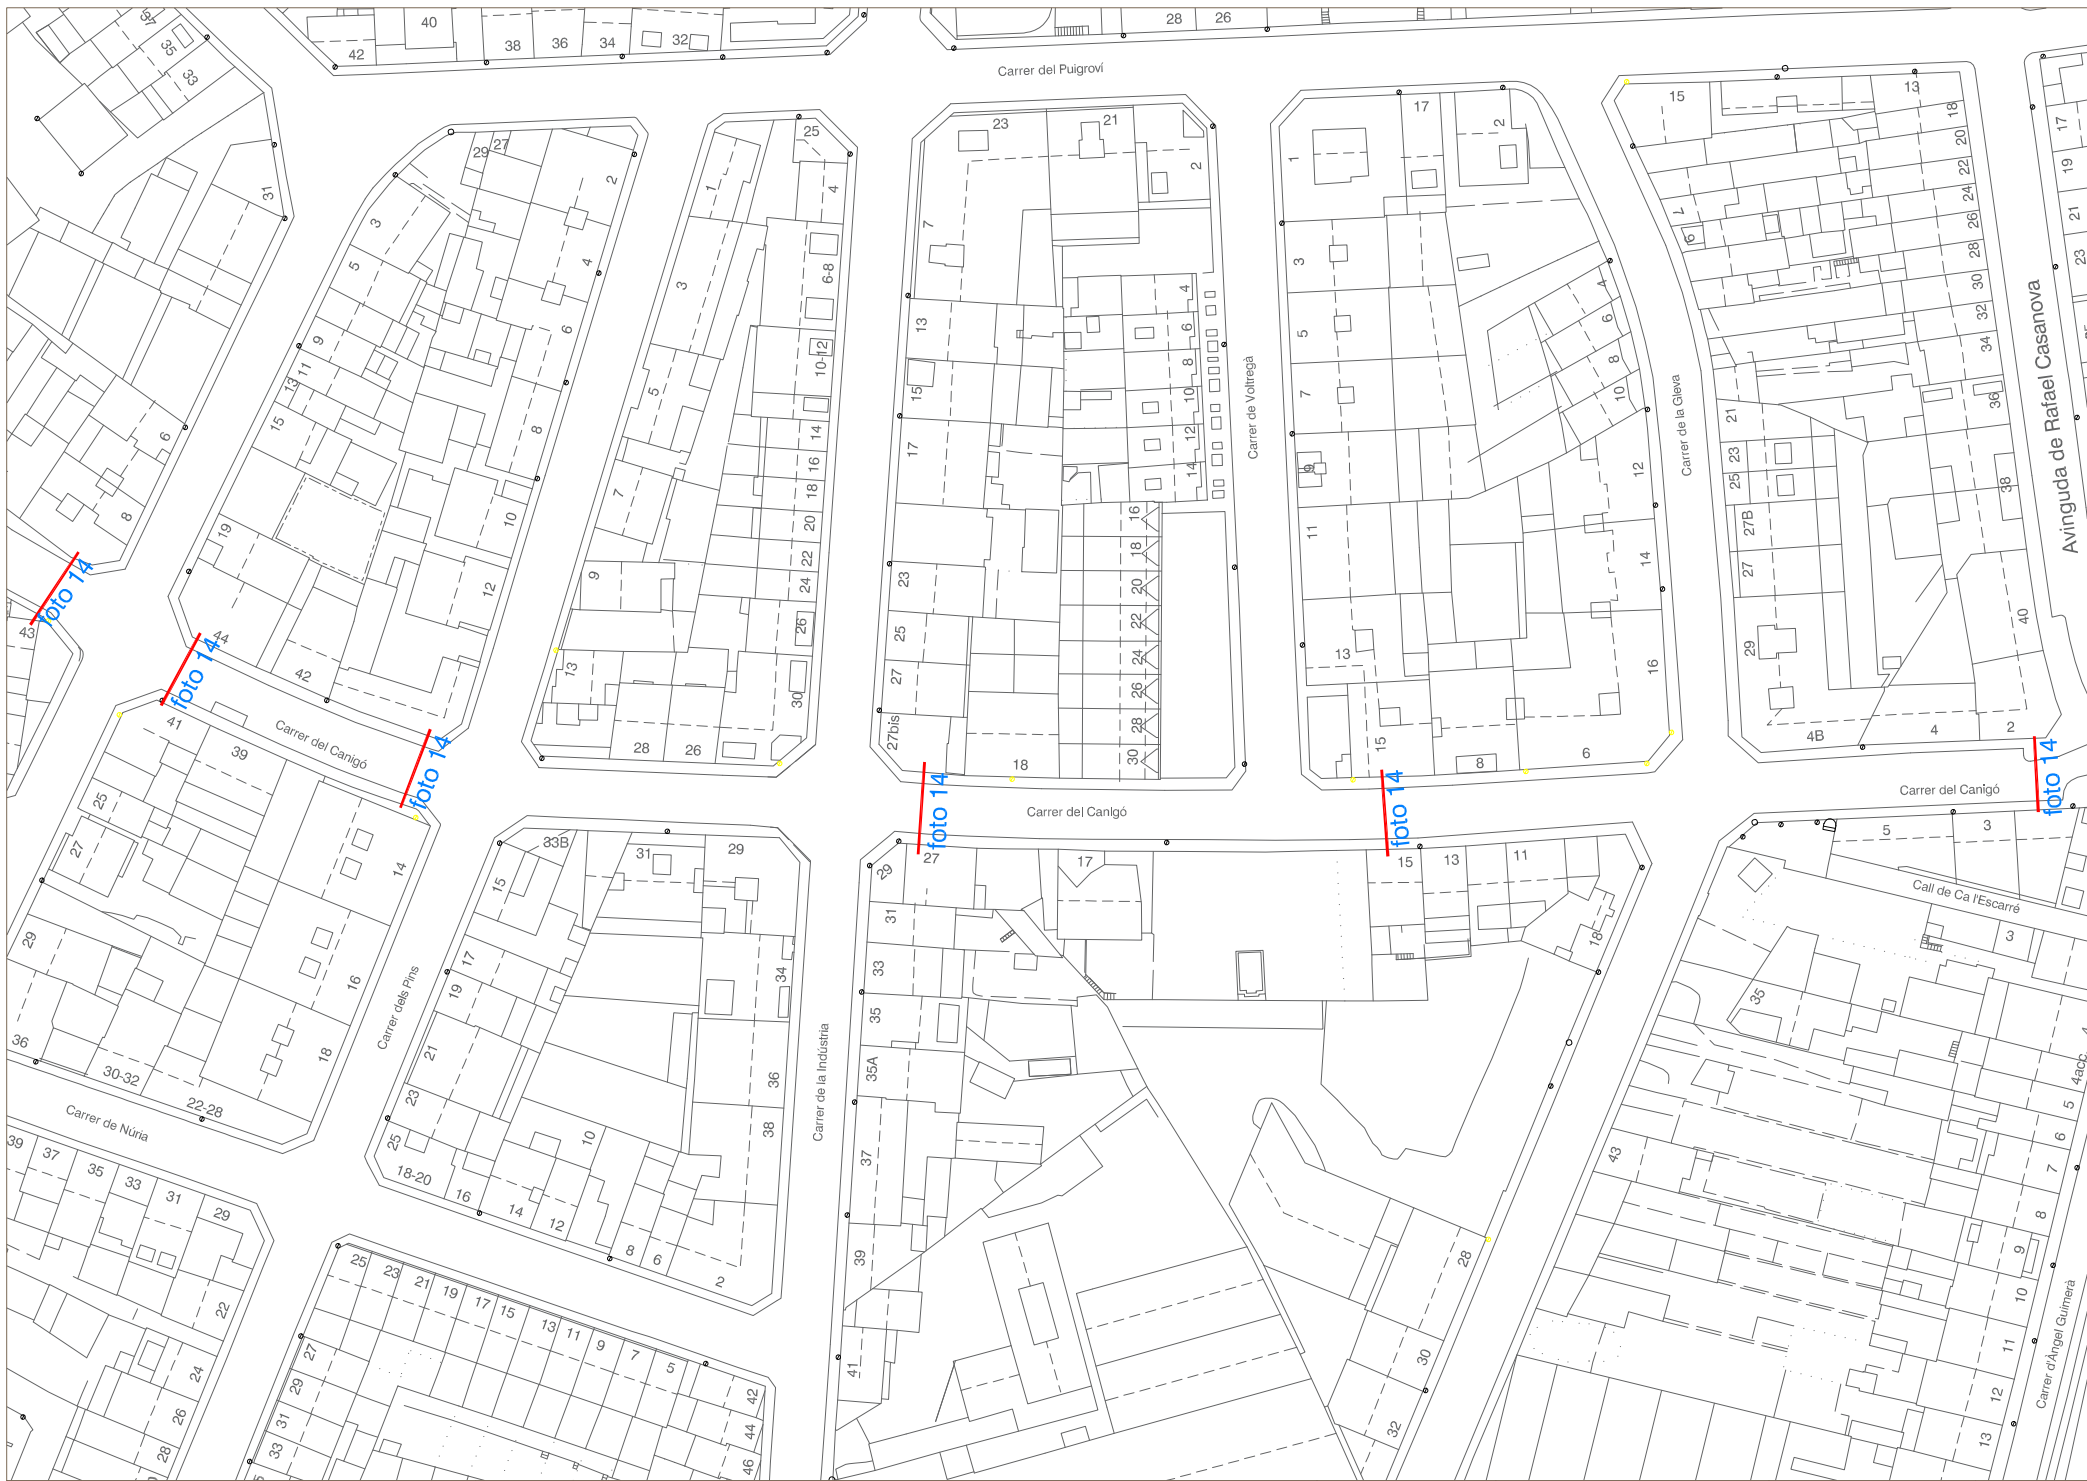


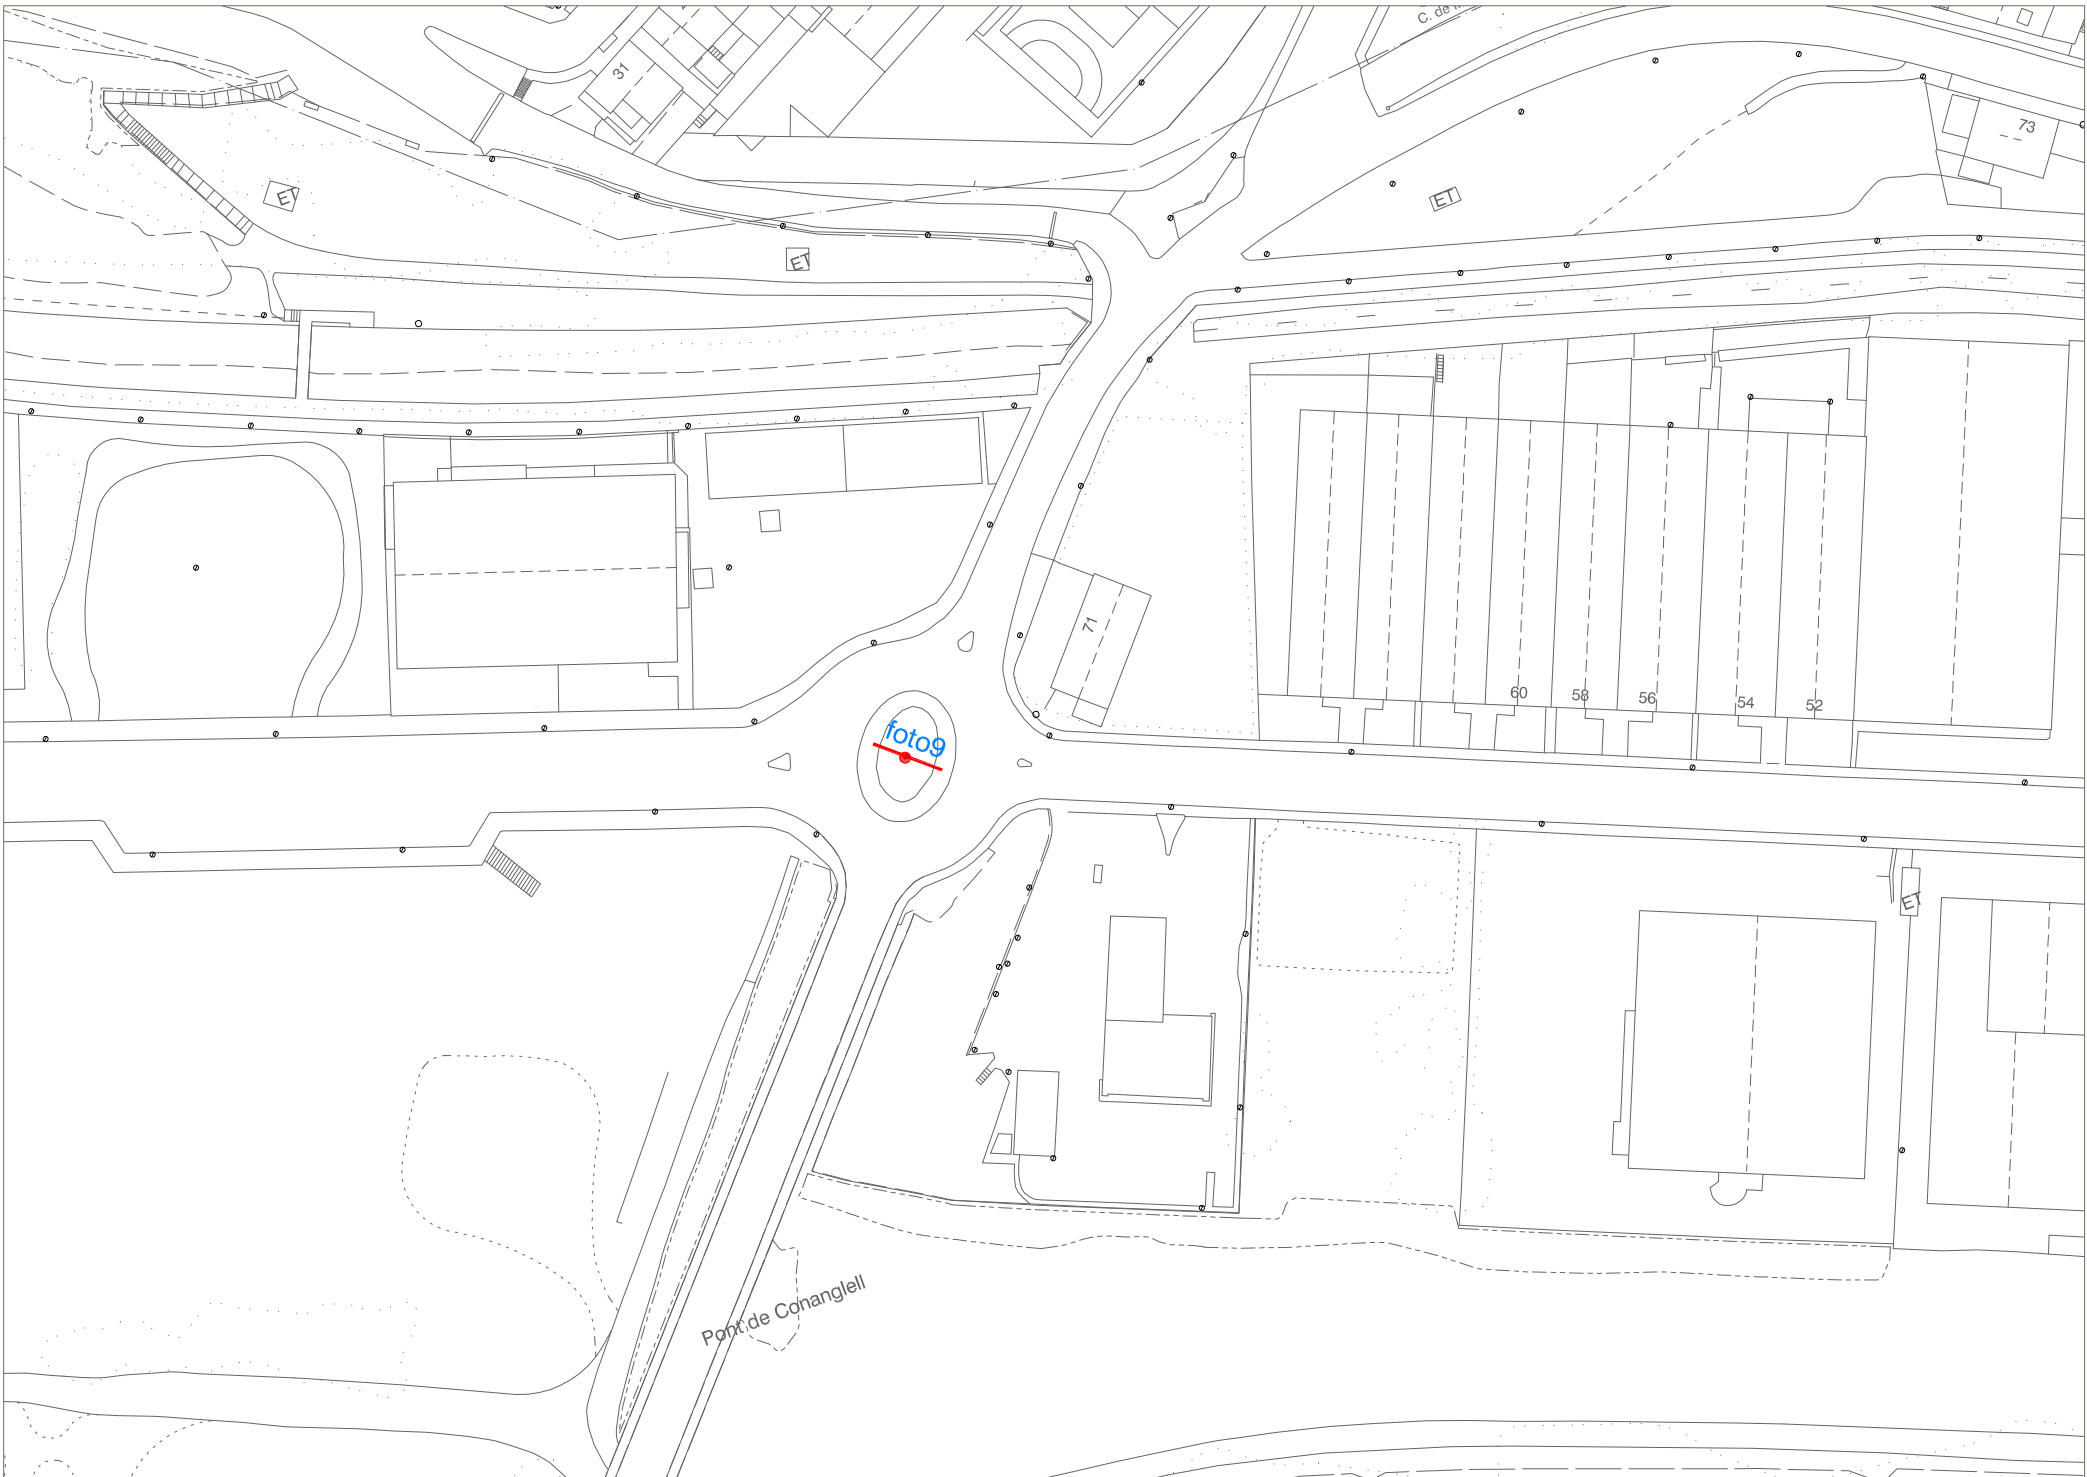








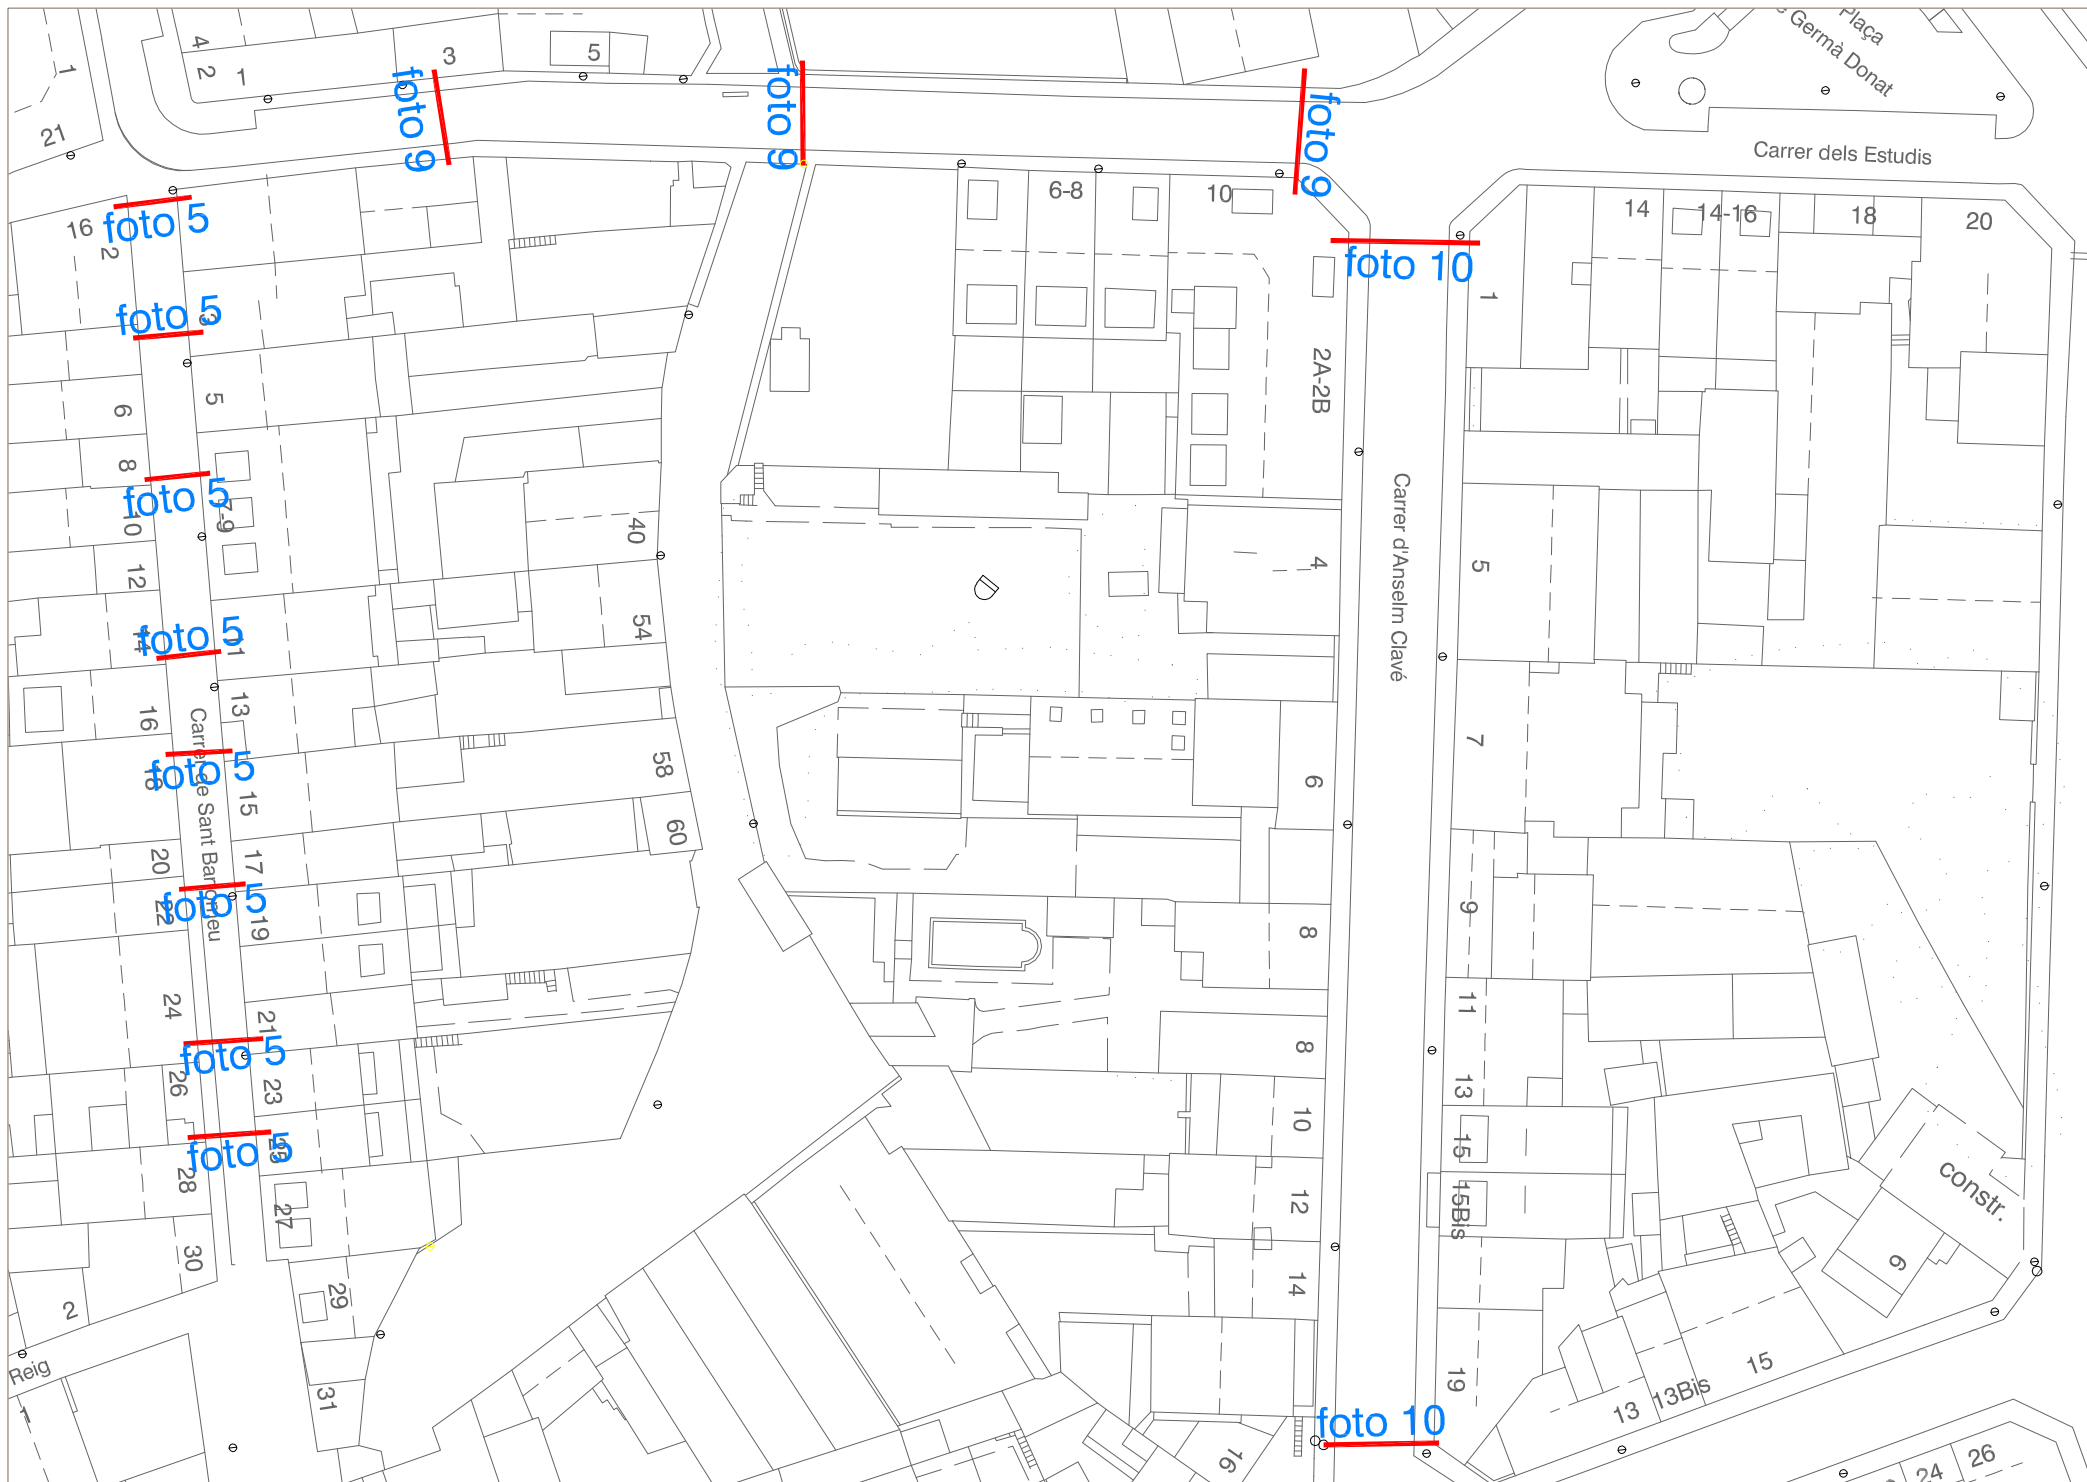

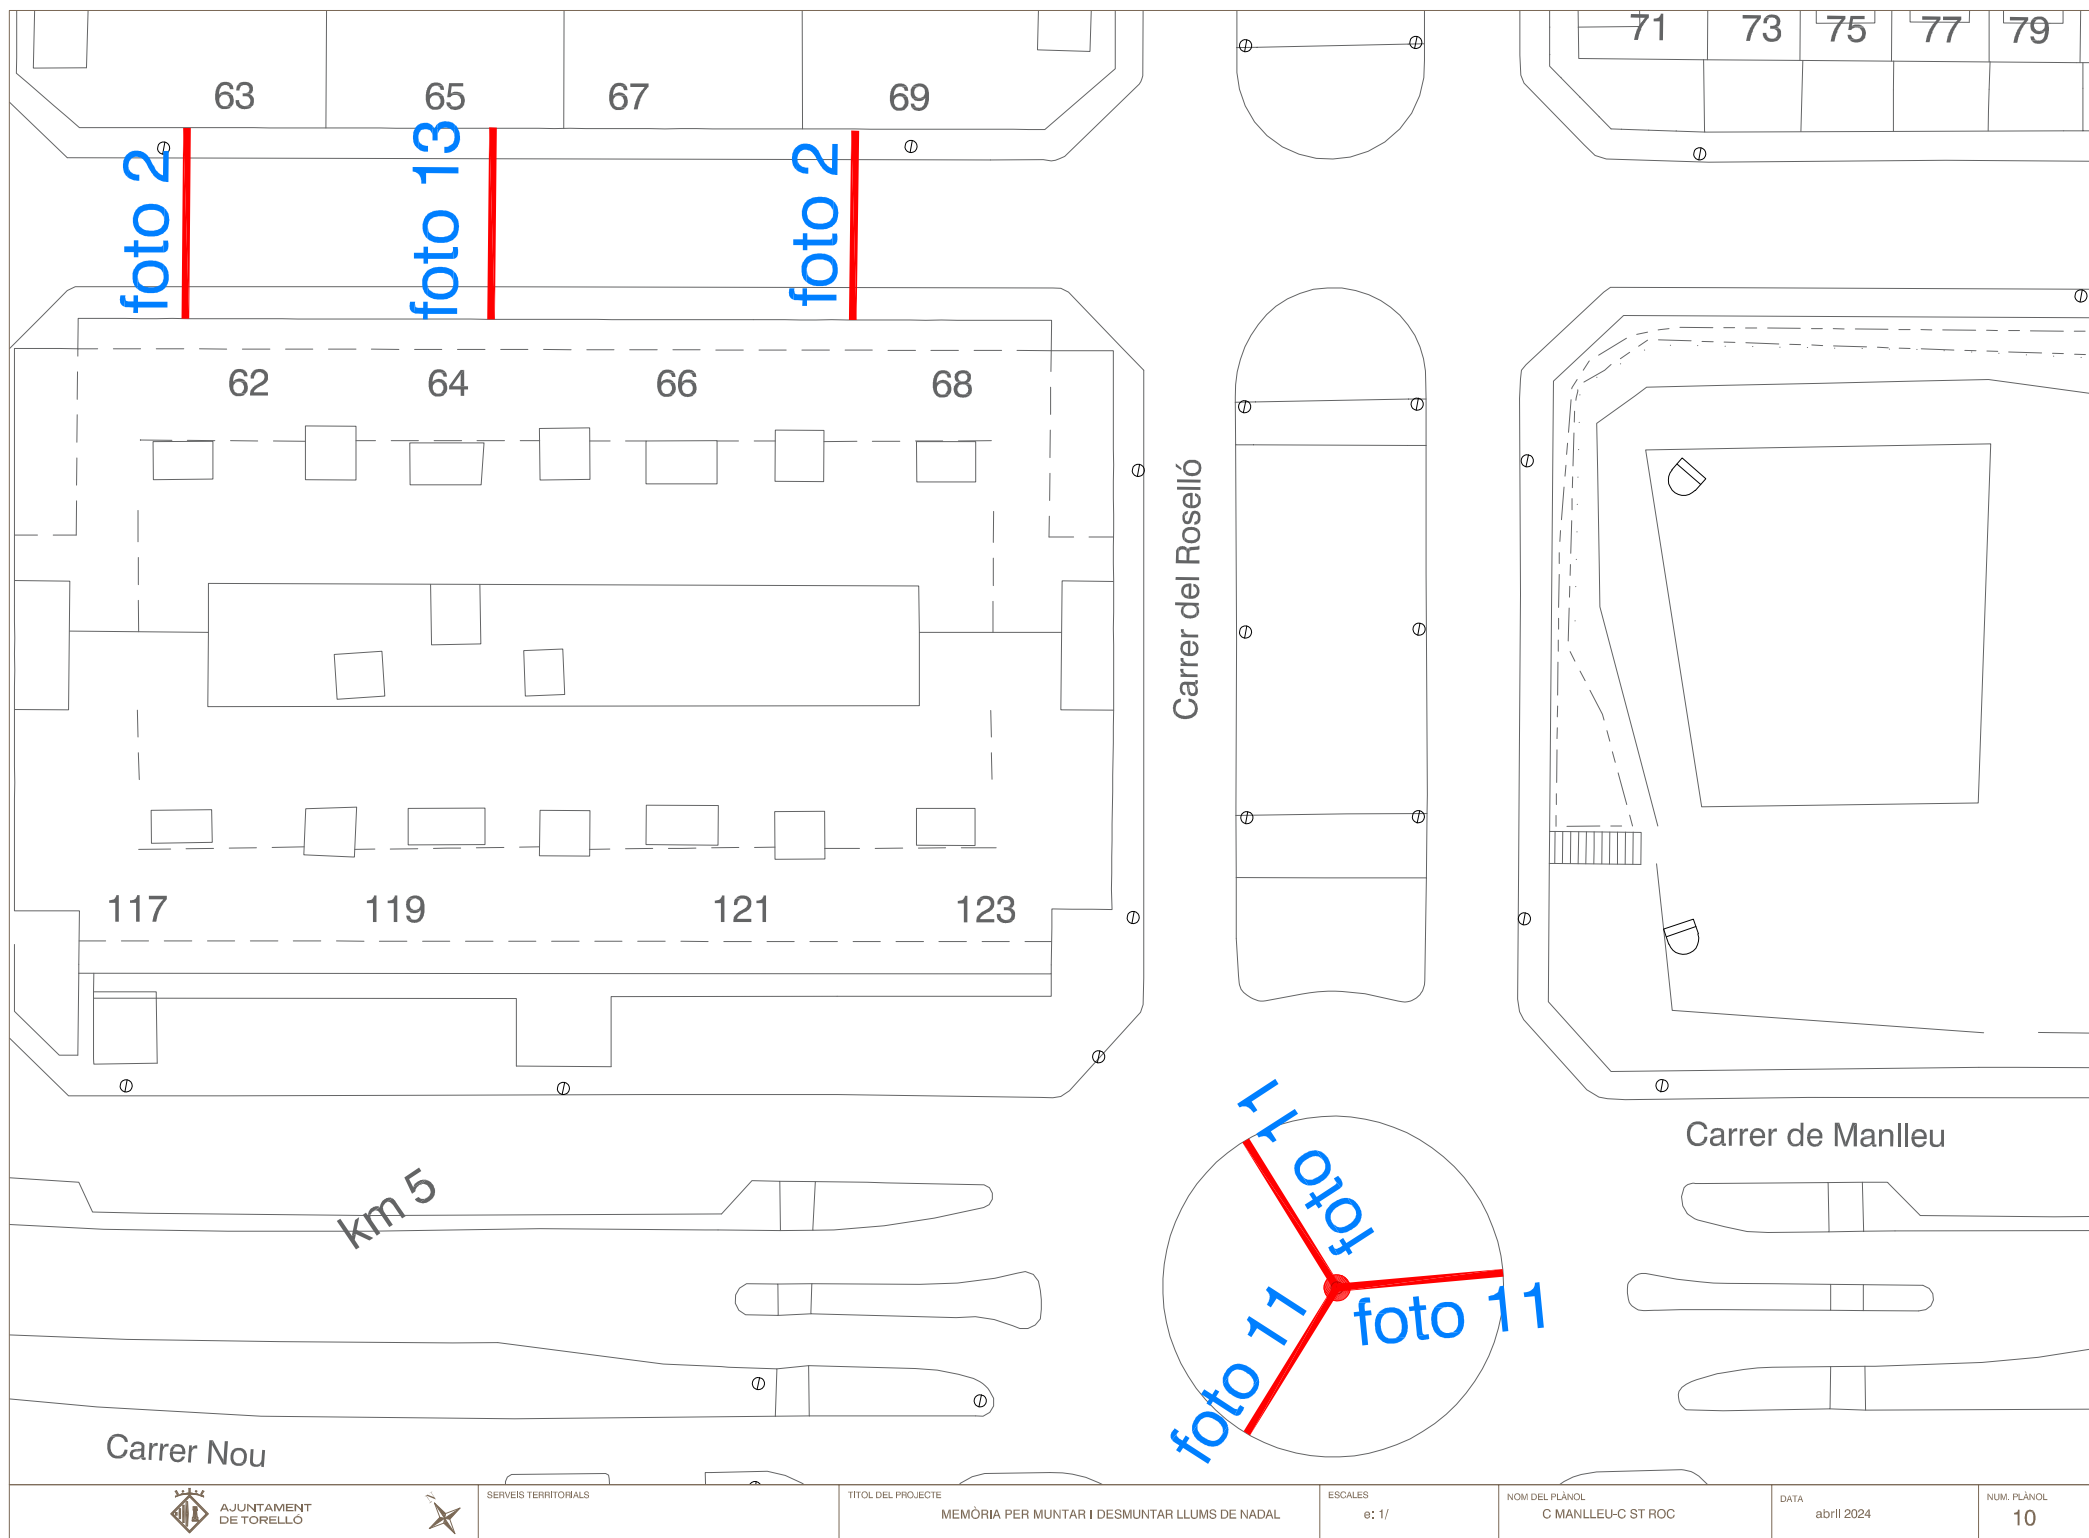

Carrer Nou



SERVEIS TERRITORIALS

TÍTOL DEL PROJECTE

MEMÒRIA PER MUNTAR I DESMUNTAR LLUMS DE NADAL

ESCALES

e: 1/

NOM DEL PLÀNOL


C MANLLEU-C ST ROC

DATA

abril 2024

NUM. PLÀNOL

10

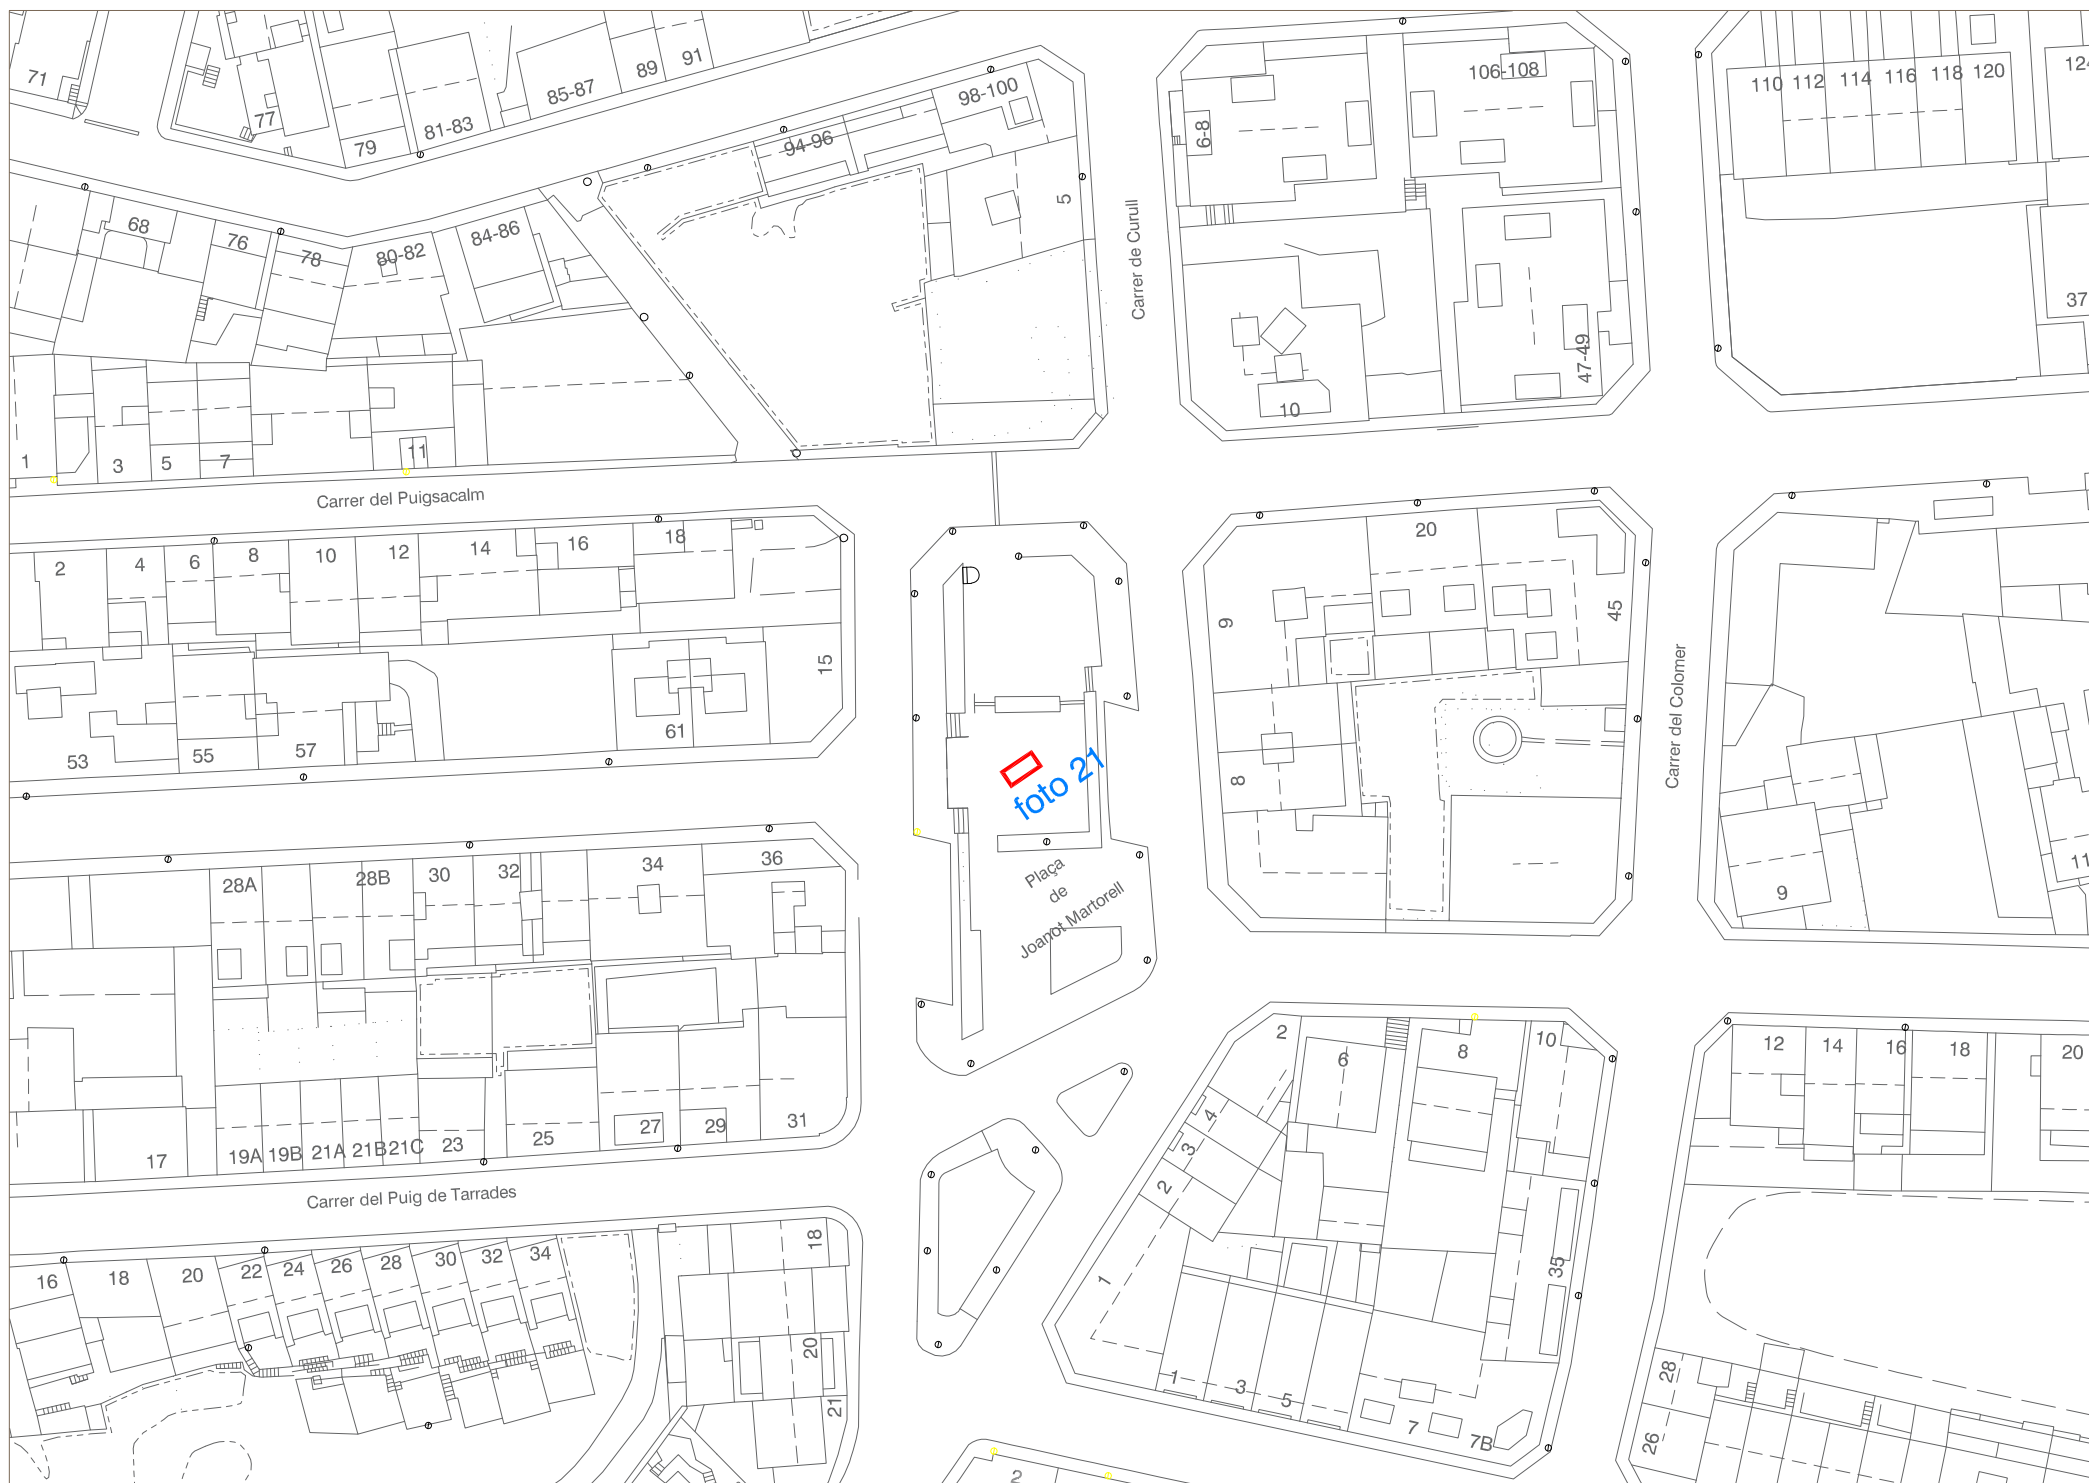

AJUNTAMENT
DE TORELLÓ



SERVEIS TERRITORIALS

TÍTOL DEL PROJECTE

MEMÒRIA PER MUNTAR I DESMUNTAR LLUMS DE NADAL

ESCALES

e: 1/

NOM DEL PLÀNOL

C MANLLEU-C ST ROC

DATA

abril 2024

NUM. PLÀNOL

11



FOTO 15



FOTO 16



FOTO 17



FOTO 18



FOTO 19

figura 3D

figura 3D



FOTO 11



FOTO 12



FOTO 13



FOTO 14



FOTO 5



FOTO 7



FOTO 9



FOTO 10



FOTO 1

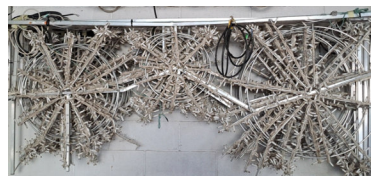


FOTO 2



FOTO 3



FOTO 4