




EMPLAÇAMENT

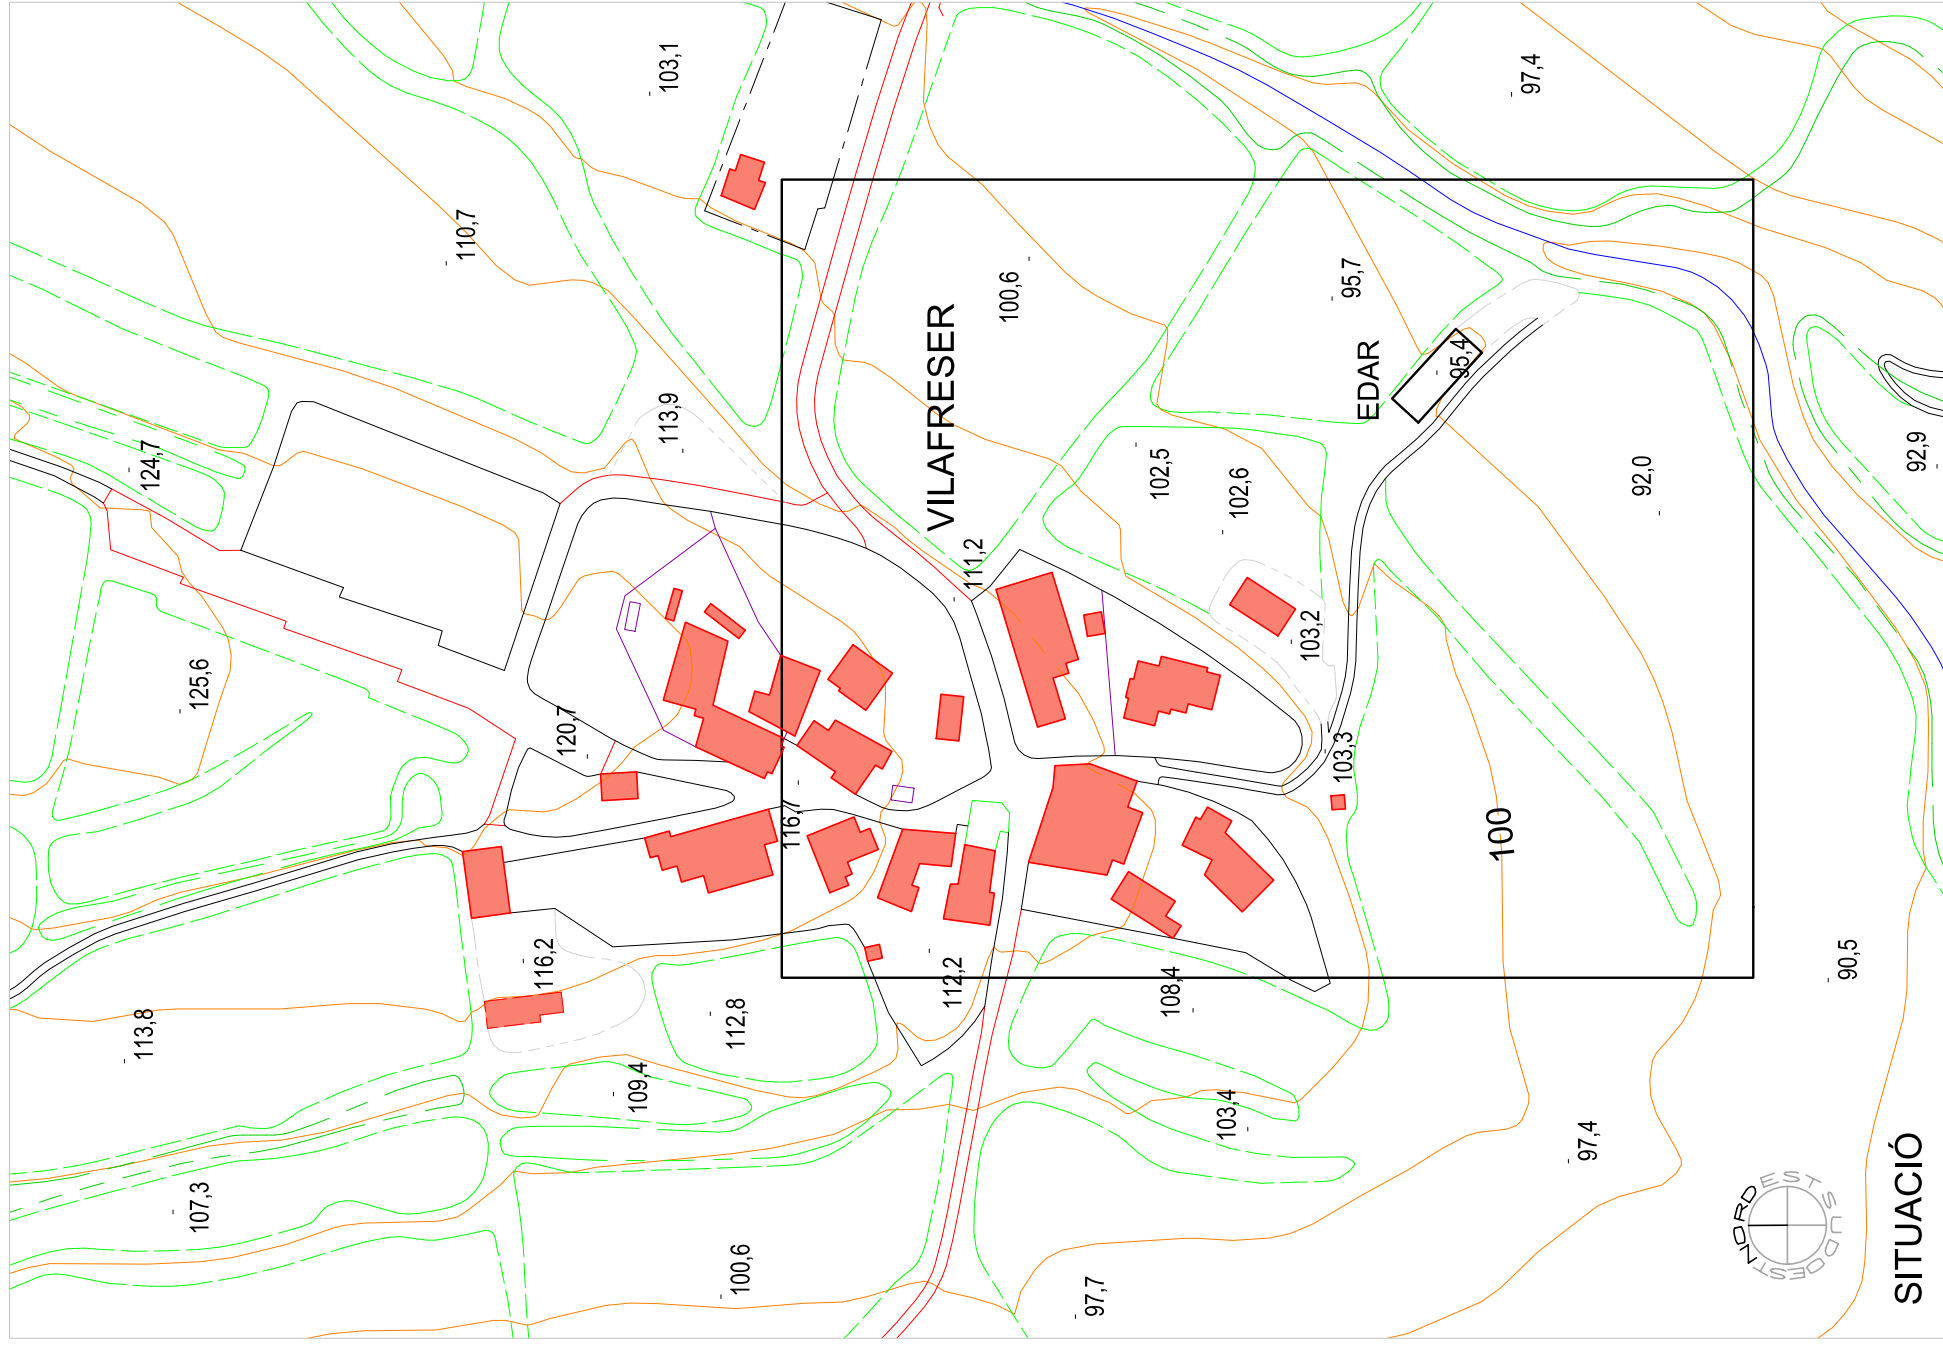

SITUACIÓ

VILADEMULS
VILAFRESER

FEBRER DE 2019

Referència
ST - E 1294 - SE

Escala
1 / 1.000

Plànol núm.
3.2

XARXA EN ALTA DE SANEJAMENT COMARCAL



Nom del plànol

Data

Escala

1 / 1.000

Plànol núm.
3.2