


PIANO DI EVACUAZIONE


EVACUATION PLAN

ALA SUD/LIVELLO 0 - Q+0.00

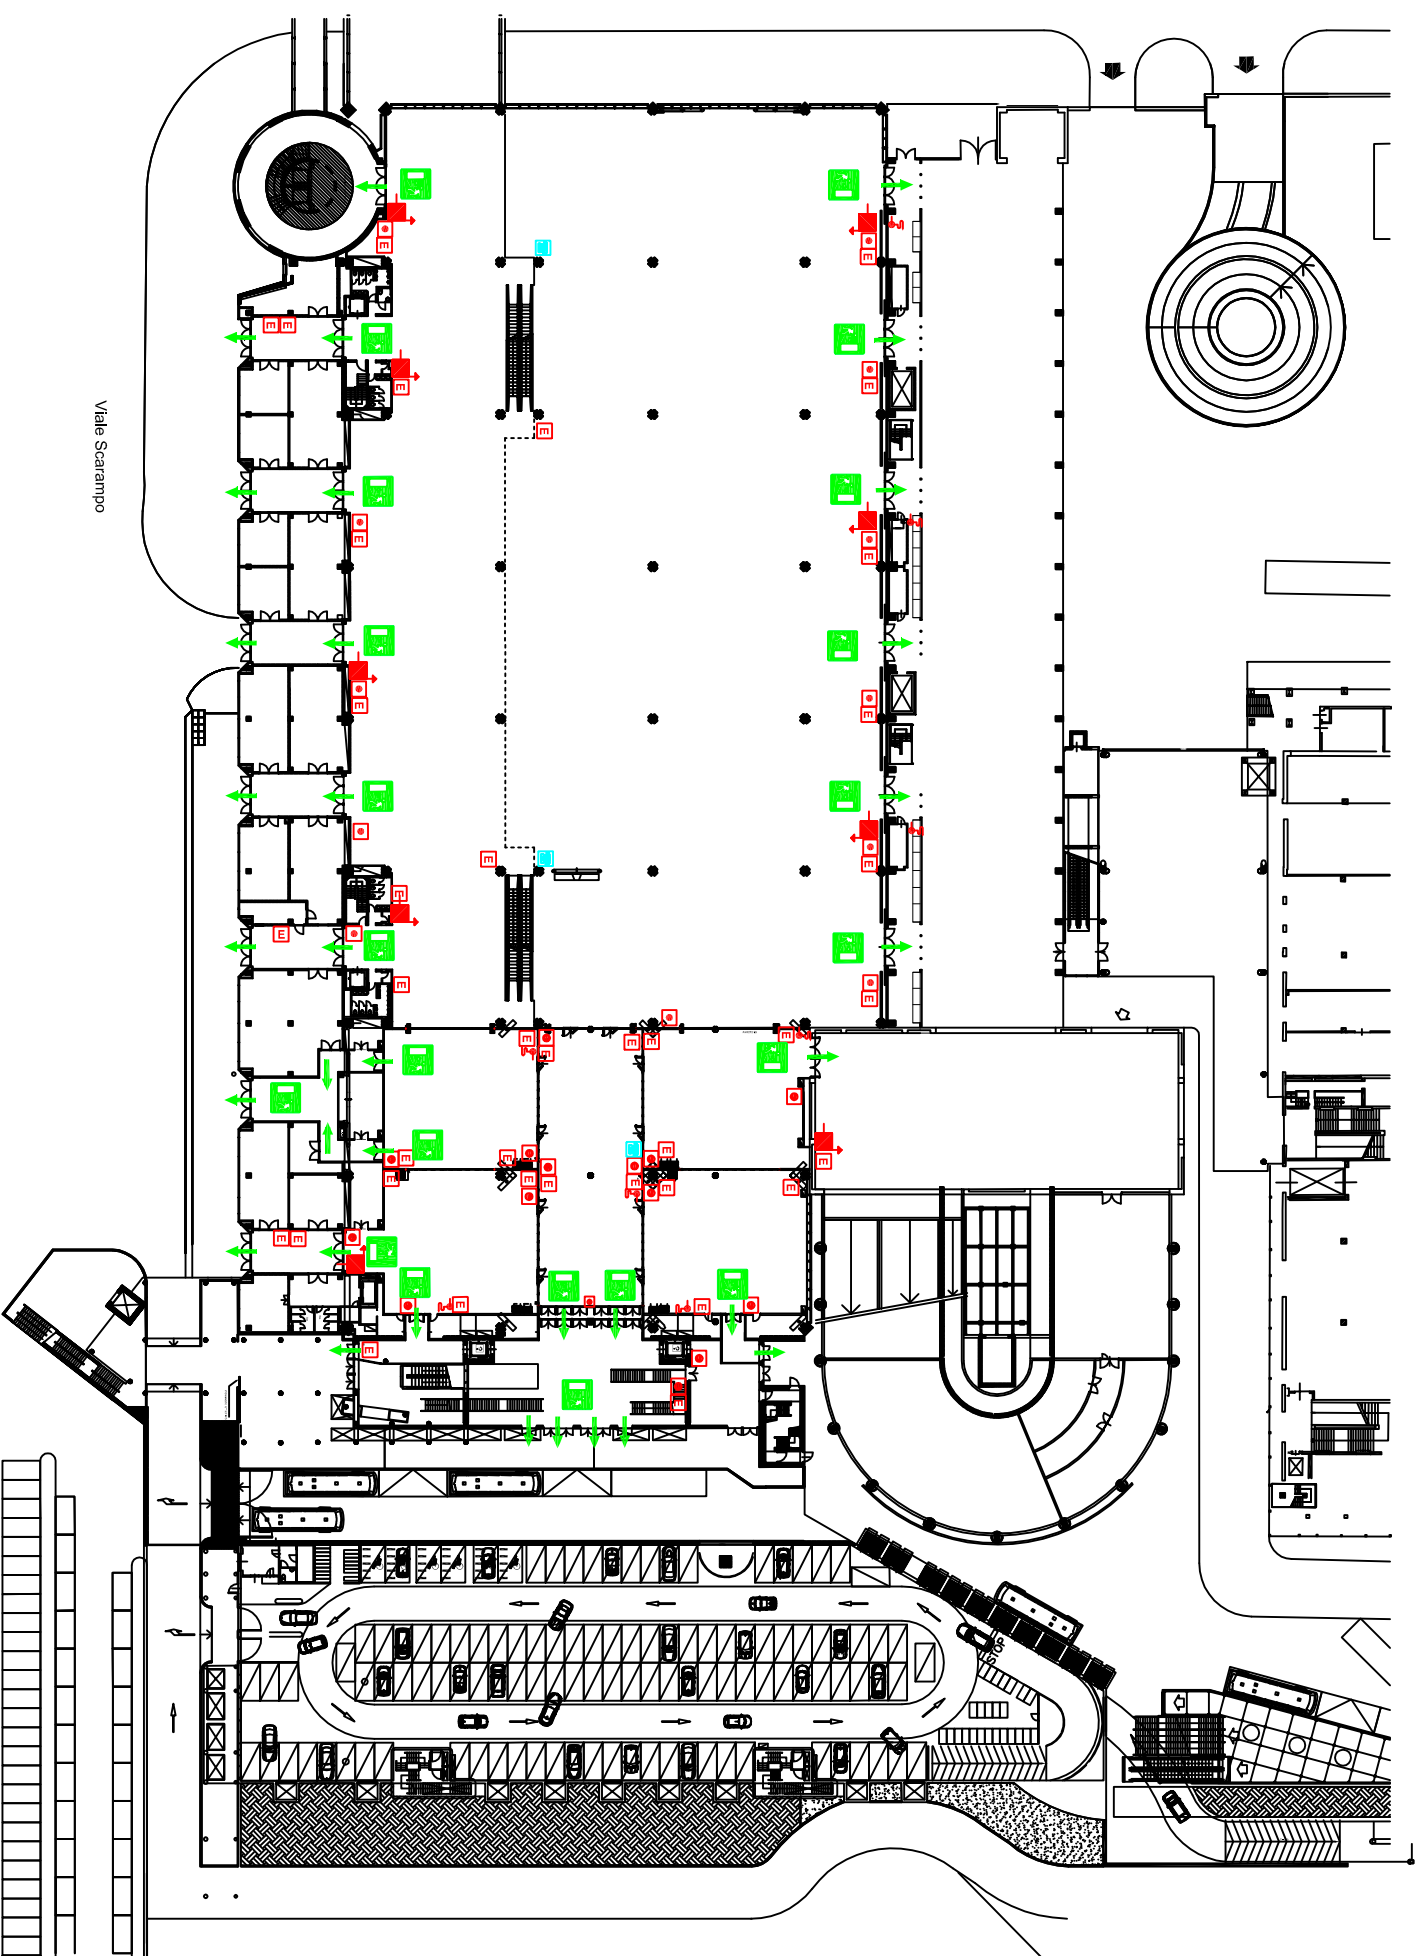





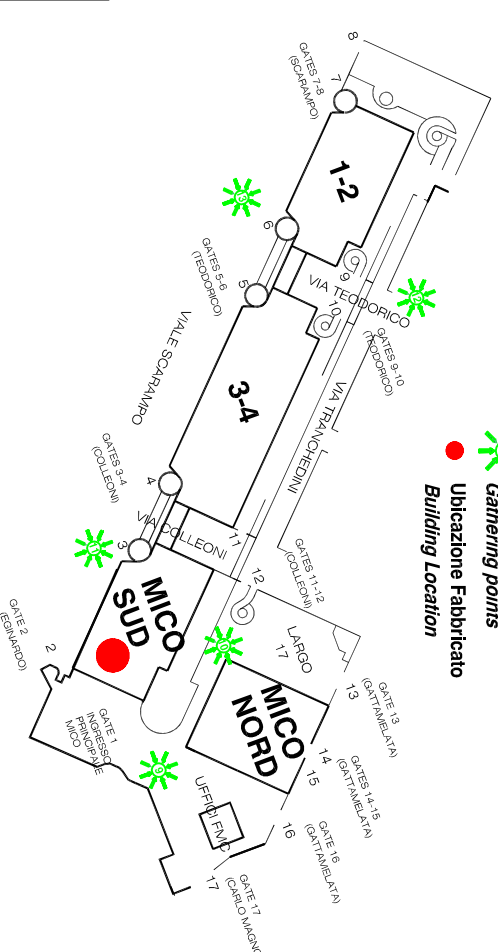



SOUTH WING / LEVEL 0 - Q+0.00



Planimetria generale General plan



-  Punti di raduno
Gathering points
-  Ubicazione Fabbricato
Building Location

LEGENDA	
	ESTINTORE FIRE EXTINGUISHER
	IDRANTE A MURO UNI 45 WALL HYDRANT UNI 45
	ATTACCO AUTOPOMPA W.F. CONNECTION FOR FIRE BRIGADE TRUCK PUMP
	ARMADIO ANTINCENDIO FIRE EQUIPMENT CABINET
	ALLARME ANTINCENDIO FIRE ALARM
	PERCORSO DI FUGA ESCAPE ROUTE
	PUNTI DI RADUNO GATHERING POINTS
	USCITA DI EMERGENZA SAFETY EXIT
	TELEFONO TELEPHONE
	VOI SIETE QUI YOU ARE HERE

**NON USARE L'ASCENSORE
IN CASO DI INCENDIO
IN CASE OF FIRE
DO NOT USE THE LIFT**

IN CASO DI EMERGENZA: IN CASE OF EMERGENCY

- 1-CHIAMARE IL NR.02/4.542.7210 (O) TRAMITE LINEE INTERNE IL NR.7210)
PLEASE CALL TEL. NR.0059.02.4542.7210 (OR INTERNAL NR.7210)
- 2-DIRIGERSI VERSO LE USCITE
GO TOWARDS THE EXITS
- 3-SEGUIRE ORDINATAMENTE I PERCORSI INDICATI
FOLLOW ORDERLY THE INDICATED ESCAPE ROUTES
- 4-MANTENERE LA CALMA
KEEP CALM
- 5-SEGUIRE LE ISTRUZIONI DEGLI ADDETTI ANTINCENDIO
FOLLOW THE INSTRUCTIONS OF THE FIRE PREVENTION STAFF