

Corporació

Parc Taulí



HELIPORT PARC TAULÍ

PROJECTE EXECUTIU

DOCUMENT 2 - PLÀNOLS

EDICIÓ 1 REVISIÓ 1 – JUNY 2024

itor martin
AIR MOBILITY SOLUTIONS



ÍNDEX DE PLÀNOLS

1. GENERAL

- 1.1 Situació
- 1.2 Emplaçament
- 1.3 Configuració
 - 1.3.1 General
 - 1.3.2 Superfícies Limitadores d'Obstacles
- 1.4 Ajudes visuals
 - 1.4.1.1 Senyalització horitzontal (global)
 - 1.4.1.2 Senyalització horitzontal (detall)
 - 1.4.2.1 Sistema d'il·luminació
 - 1.4.2.2 Llums d'obstacle

2. OBRA CIVIL

- 2.1 Urbanització general
- 2.2 Actuacions equipament existent
- 2.3 Protecció Contra Incendis
- 2.4 Trinxera PCI
- 2.5 Caseta instal·lacions
- 2.6 Fonamentació elements
- 2.7 Fonamentació plataforma.
 - 2.7.1 Perfils longitudinals
 - 2.7.2 Perfils transversals
- 2.8 Xarxa perimetral de seguretat
- 2.9 Tancament perimetral

3. INSTAL·LACIONS

- 3.1 Proposta de sanejament
- 3.2 Canalitzacions i llums
 - 3.2.1 Planta (General)
 - 3.2.2 Recorreguts (BT)
 - 3.2.3 Recorreguts (Dades)



3.3 Rases (detalls)

3.4 Esquema hidràulic


3.5 Esquema elèctric

3.5.1 (1)

3.5.2 (2)

4. DESENVOLUPAMENT OBRES

4. Fases d'execució obra

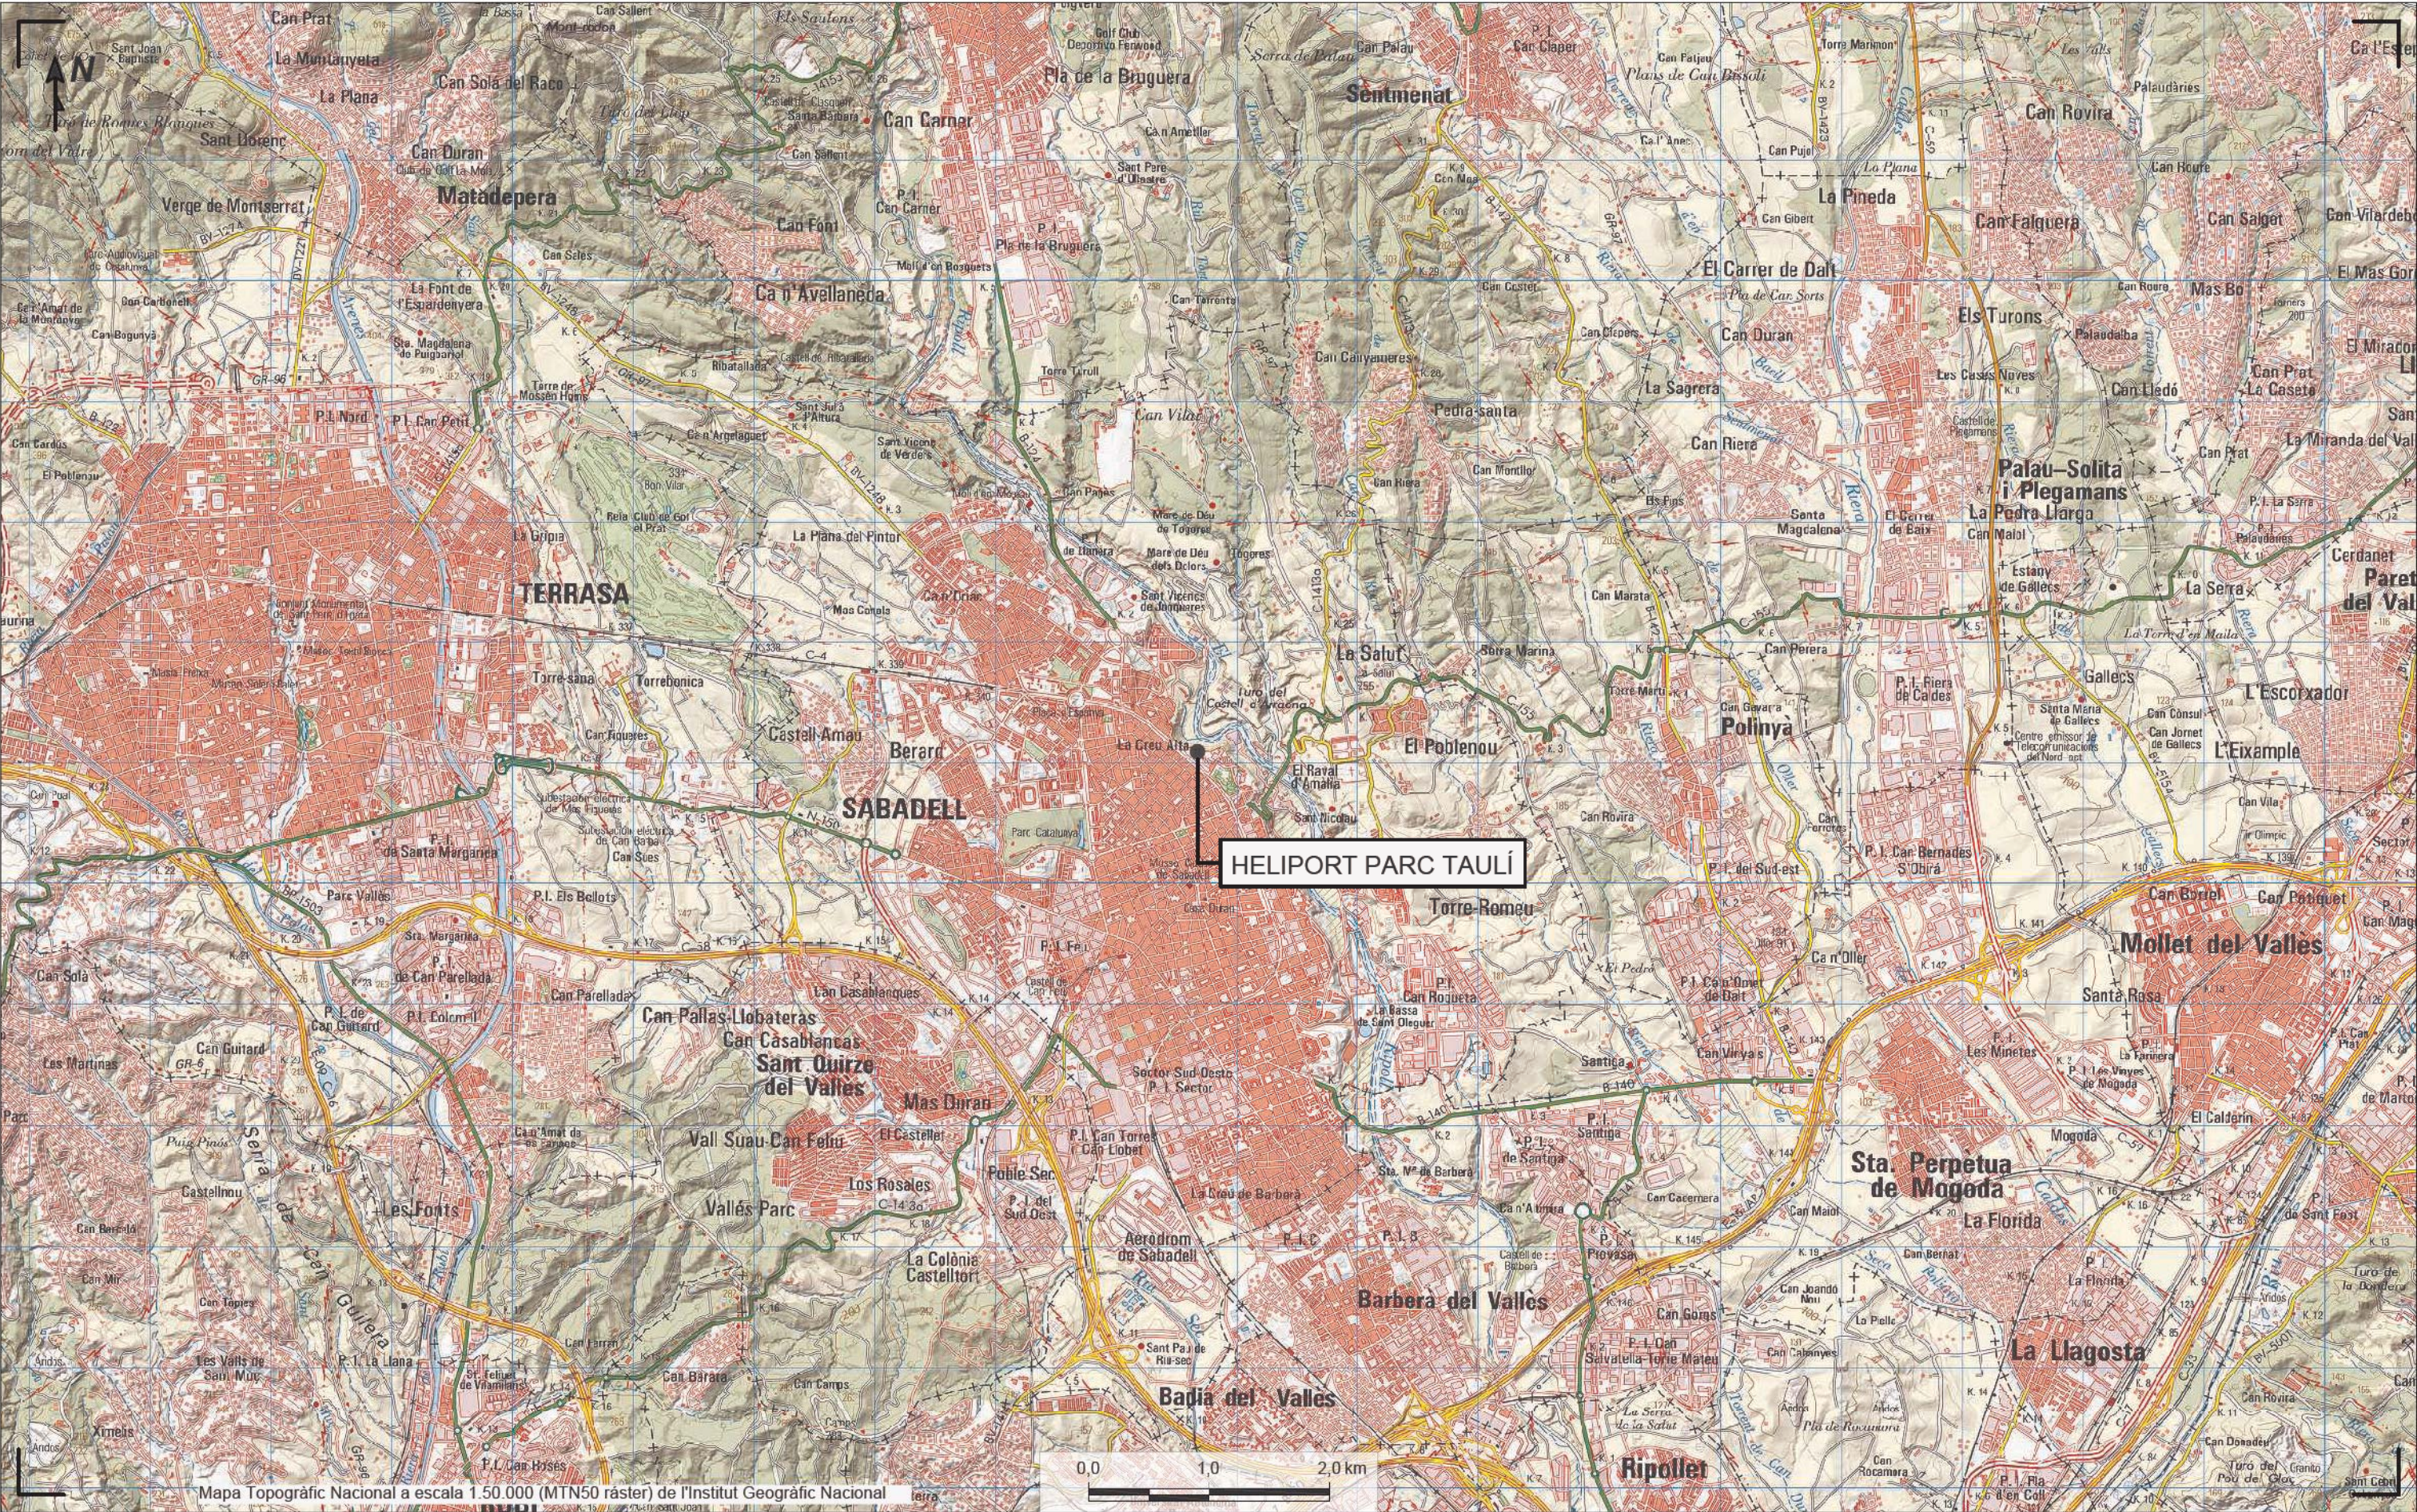

PROMOTOR DEL PROJECTE:



Consorci Corporació
Sanitària Parc Taulí
Parc del Taulí, 1
08208 Sabadell (Barcelona)

AUTOR DEL PROJECTE:



Aitor Martín Sierra
Enginyer Aeronàutic
COIAE 4048

TÍTOL DEL PROJECTE:

PROJECTE EXECUTIU
HELIPORT PARC TAULÍ

TÍTOL DEL PLÀNOL:

GENERAL
SITUACIÓ
Topogràfic

NÚM. PLÀNOL:

1.1

ESCALA:

1:50.000
DIN A3

PROJECCIÓ:

UTM
Fus 31N
Datum: ETRS89

DECLINACIÓ:

DM: 1° 59' E
Var: 8,9' E
(IGN, 2025)

EDICIÓ:


1.1

DATA:

JUNY
2024



PROMOTOR DEL PROJECTE:		AUTOR DEL PROJECTE:		TÍTOL DEL PROJECTE:	TÍTOL DEL PLÀNOL:	NÚM. PLÀNOL:	ESCALA:	PROJECCIÓ:	DECLINACIÓ:	EDICIÓ:	DATA:
Corporació Parc Taulí 		 Aitor Martín Sierra Enginyer Aeronàutic COIAE 4048		PROJECTE EXECUTIU HELIPORT PARC TAULÍ	GENERAL EMPLAÇAMENT Ortofoto	1.2	1:10.000 DIN A3	UTM Fus 31N Datum: ETRS89	DM: 1° 59' E Var: 8,9' E (IGN, 2025)	1.1	JUNY 2024

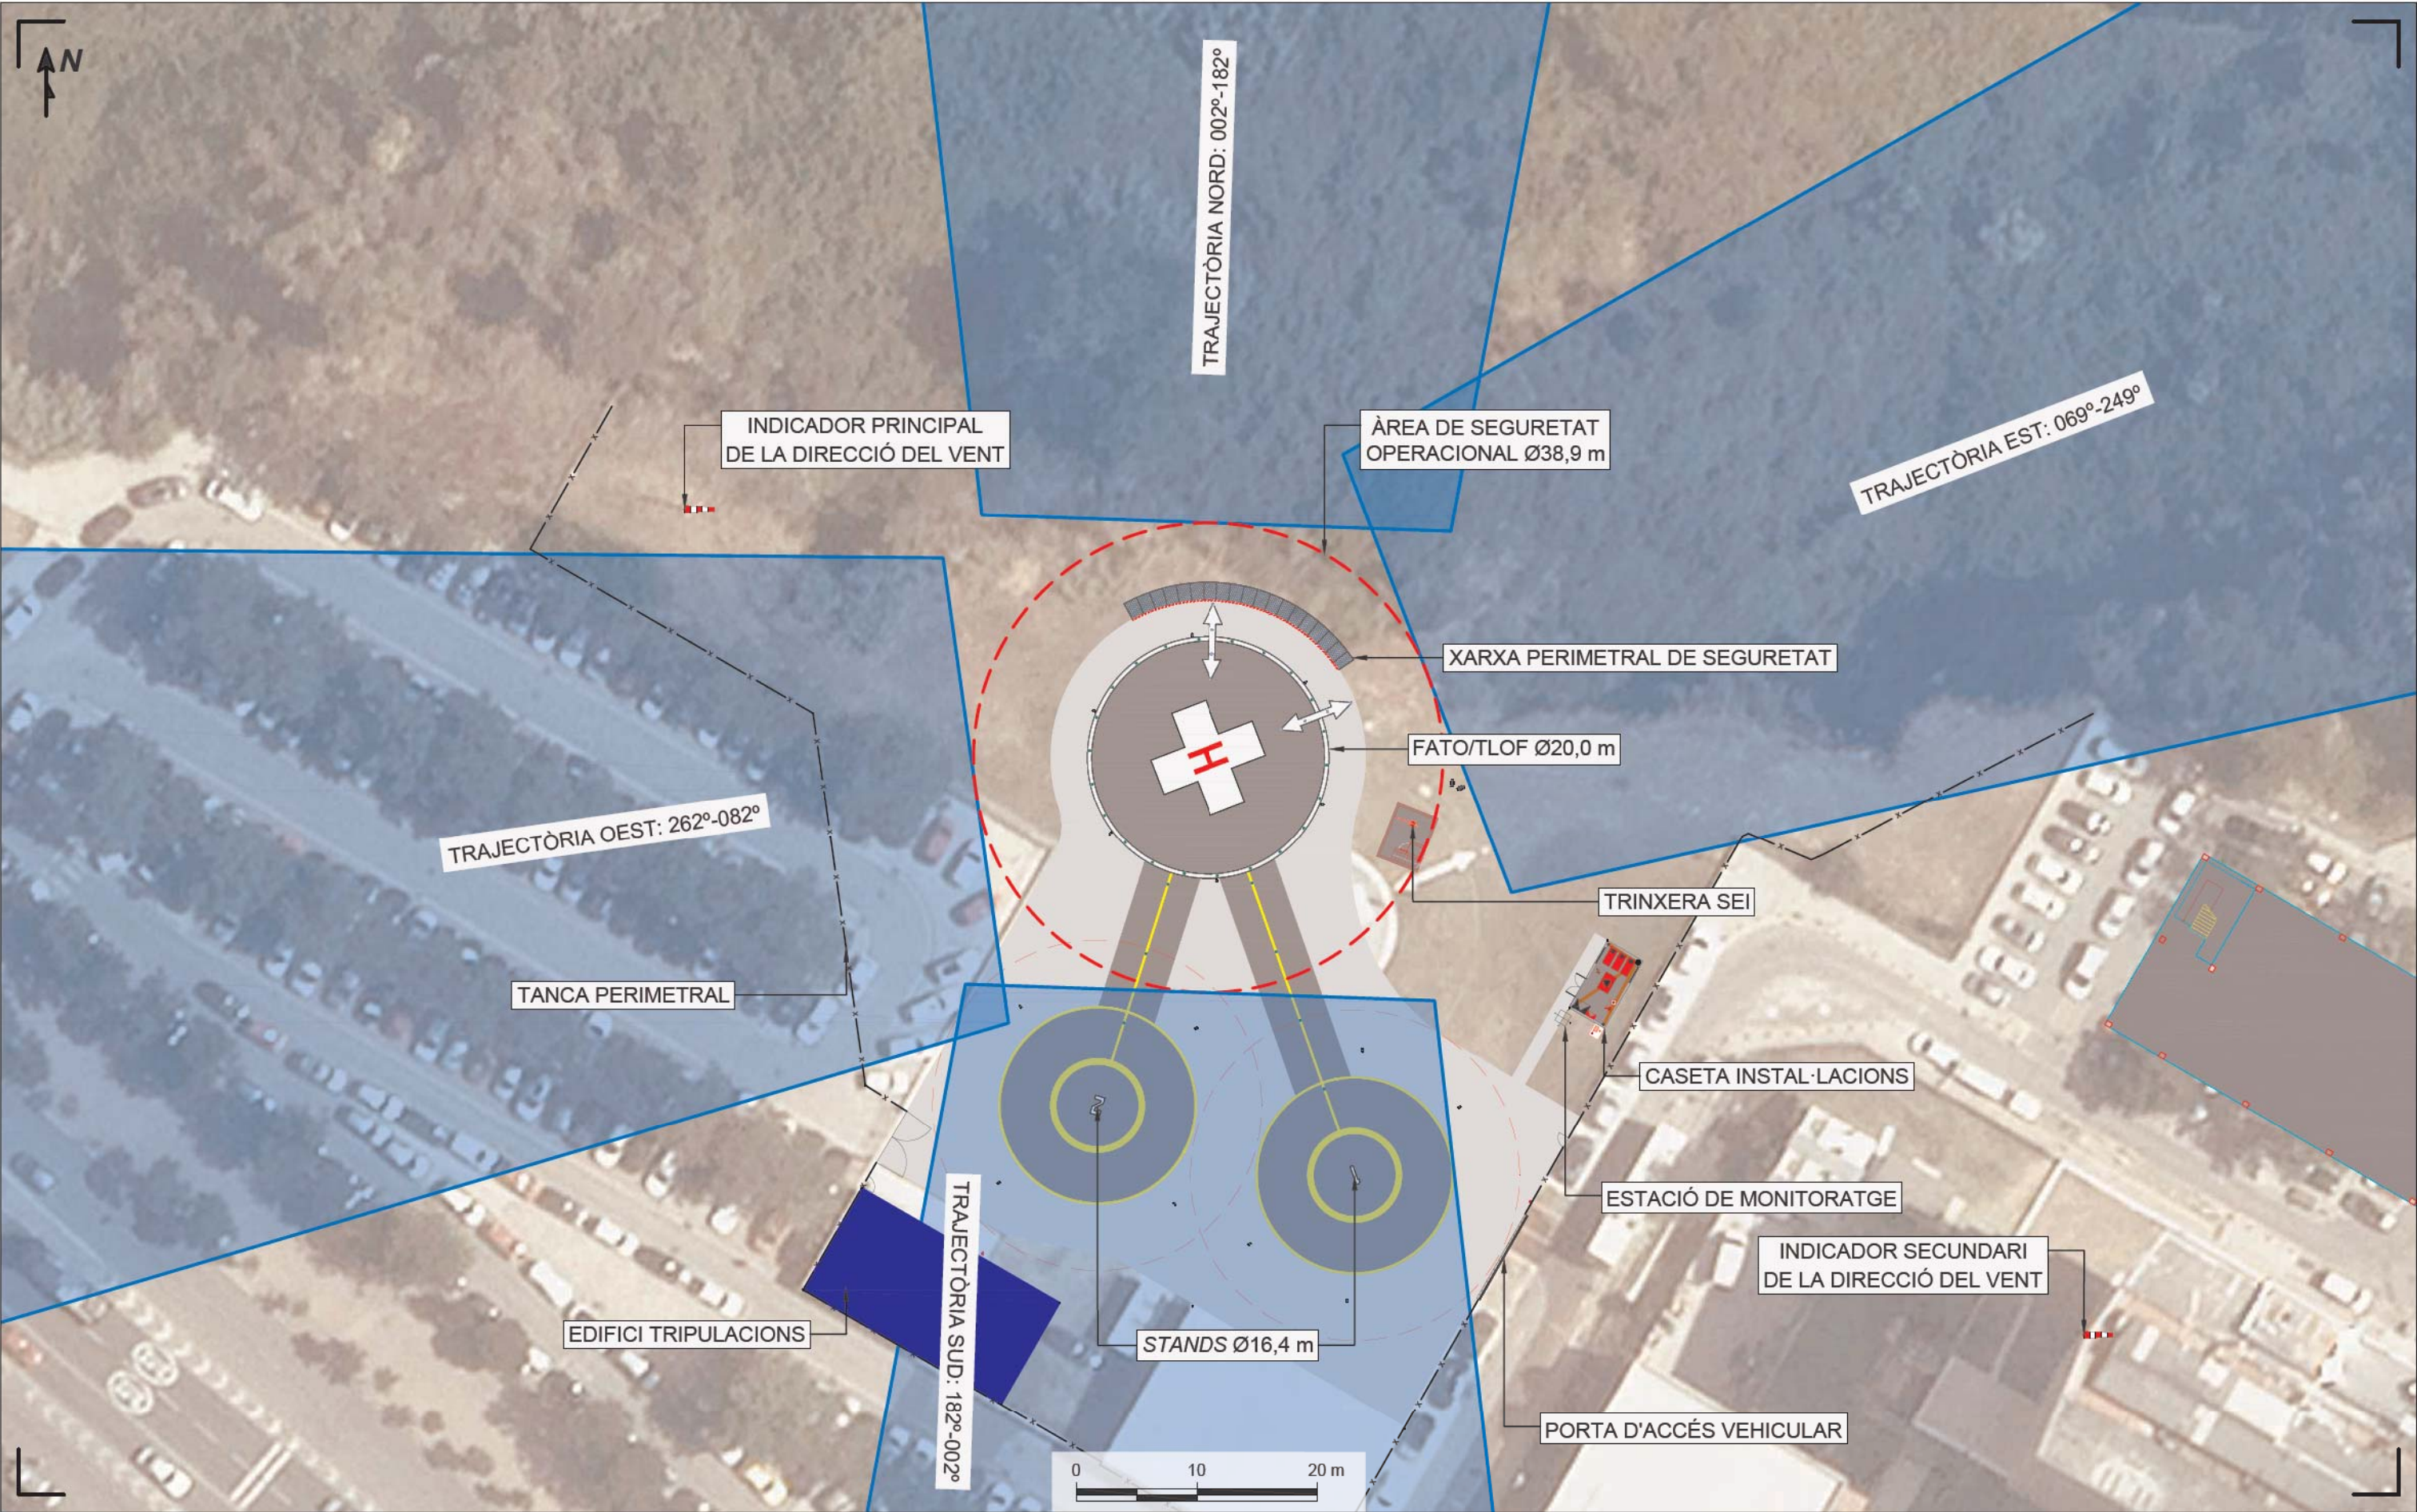

PROMOTOR DEL PROJECTE:		AUTOR DEL PROJECTE:		TÍTOL DEL PROJECTE:		TÍTOL DEL PLÀNOL:		NÚM. PLÀNOL:	ESCALA:	PROJECCIÓ:	DECLINACIÓ:	EDICIÓ:	DATA:
Corporació Parc Taulí 		itor Martin AIR MOBILITY SOLUTIONS Aitor Martín Sierra Enginyer Aeronàutic COIAE 4048		PROJECTE EXECUTIU HELIPORT PARC TAULÍ		GENERAL CONFIGURACIÓ General		1.3.1	1:500 DIN A3	UTM Fus 31N Datum: ETRS89	DM: 1° 59' E Var: 8,9' E (IGN, 2025)	1.1	JUNY 2024



PROMOTOR DEL PROJECTE:



Consorci Corporació
Sanitària Parc Taulí
Parc del Taulí, 1
08208 Sabadell (Barcelona)

AUTOR DEL PROJECTE:



Aitor Martín Sierra
Enginyer Aeronàutic
COIAE 4048

TÍTOL DEL PROJECTE:

PROJECTE EXECUTIU
HELIPORT PARC TAULÍ

TÍTOL DEL PLÀNOL:

GENERAL
CONFIGURACIÓ
Superfícies Limitadores d'Obstacles

NÚM. PLÀNOL:

1.3.2

ESCALA:

1:500
DIN A3

PROJECCIÓ:

UTM
Fus 31N
Datum: ETRS89

DECLINACIÓ:


DM: 1° 59' E
Var: 8,9' E
(IGN, 2025)

EDICIÓ:

1.1

DATA:

JUNY
2024

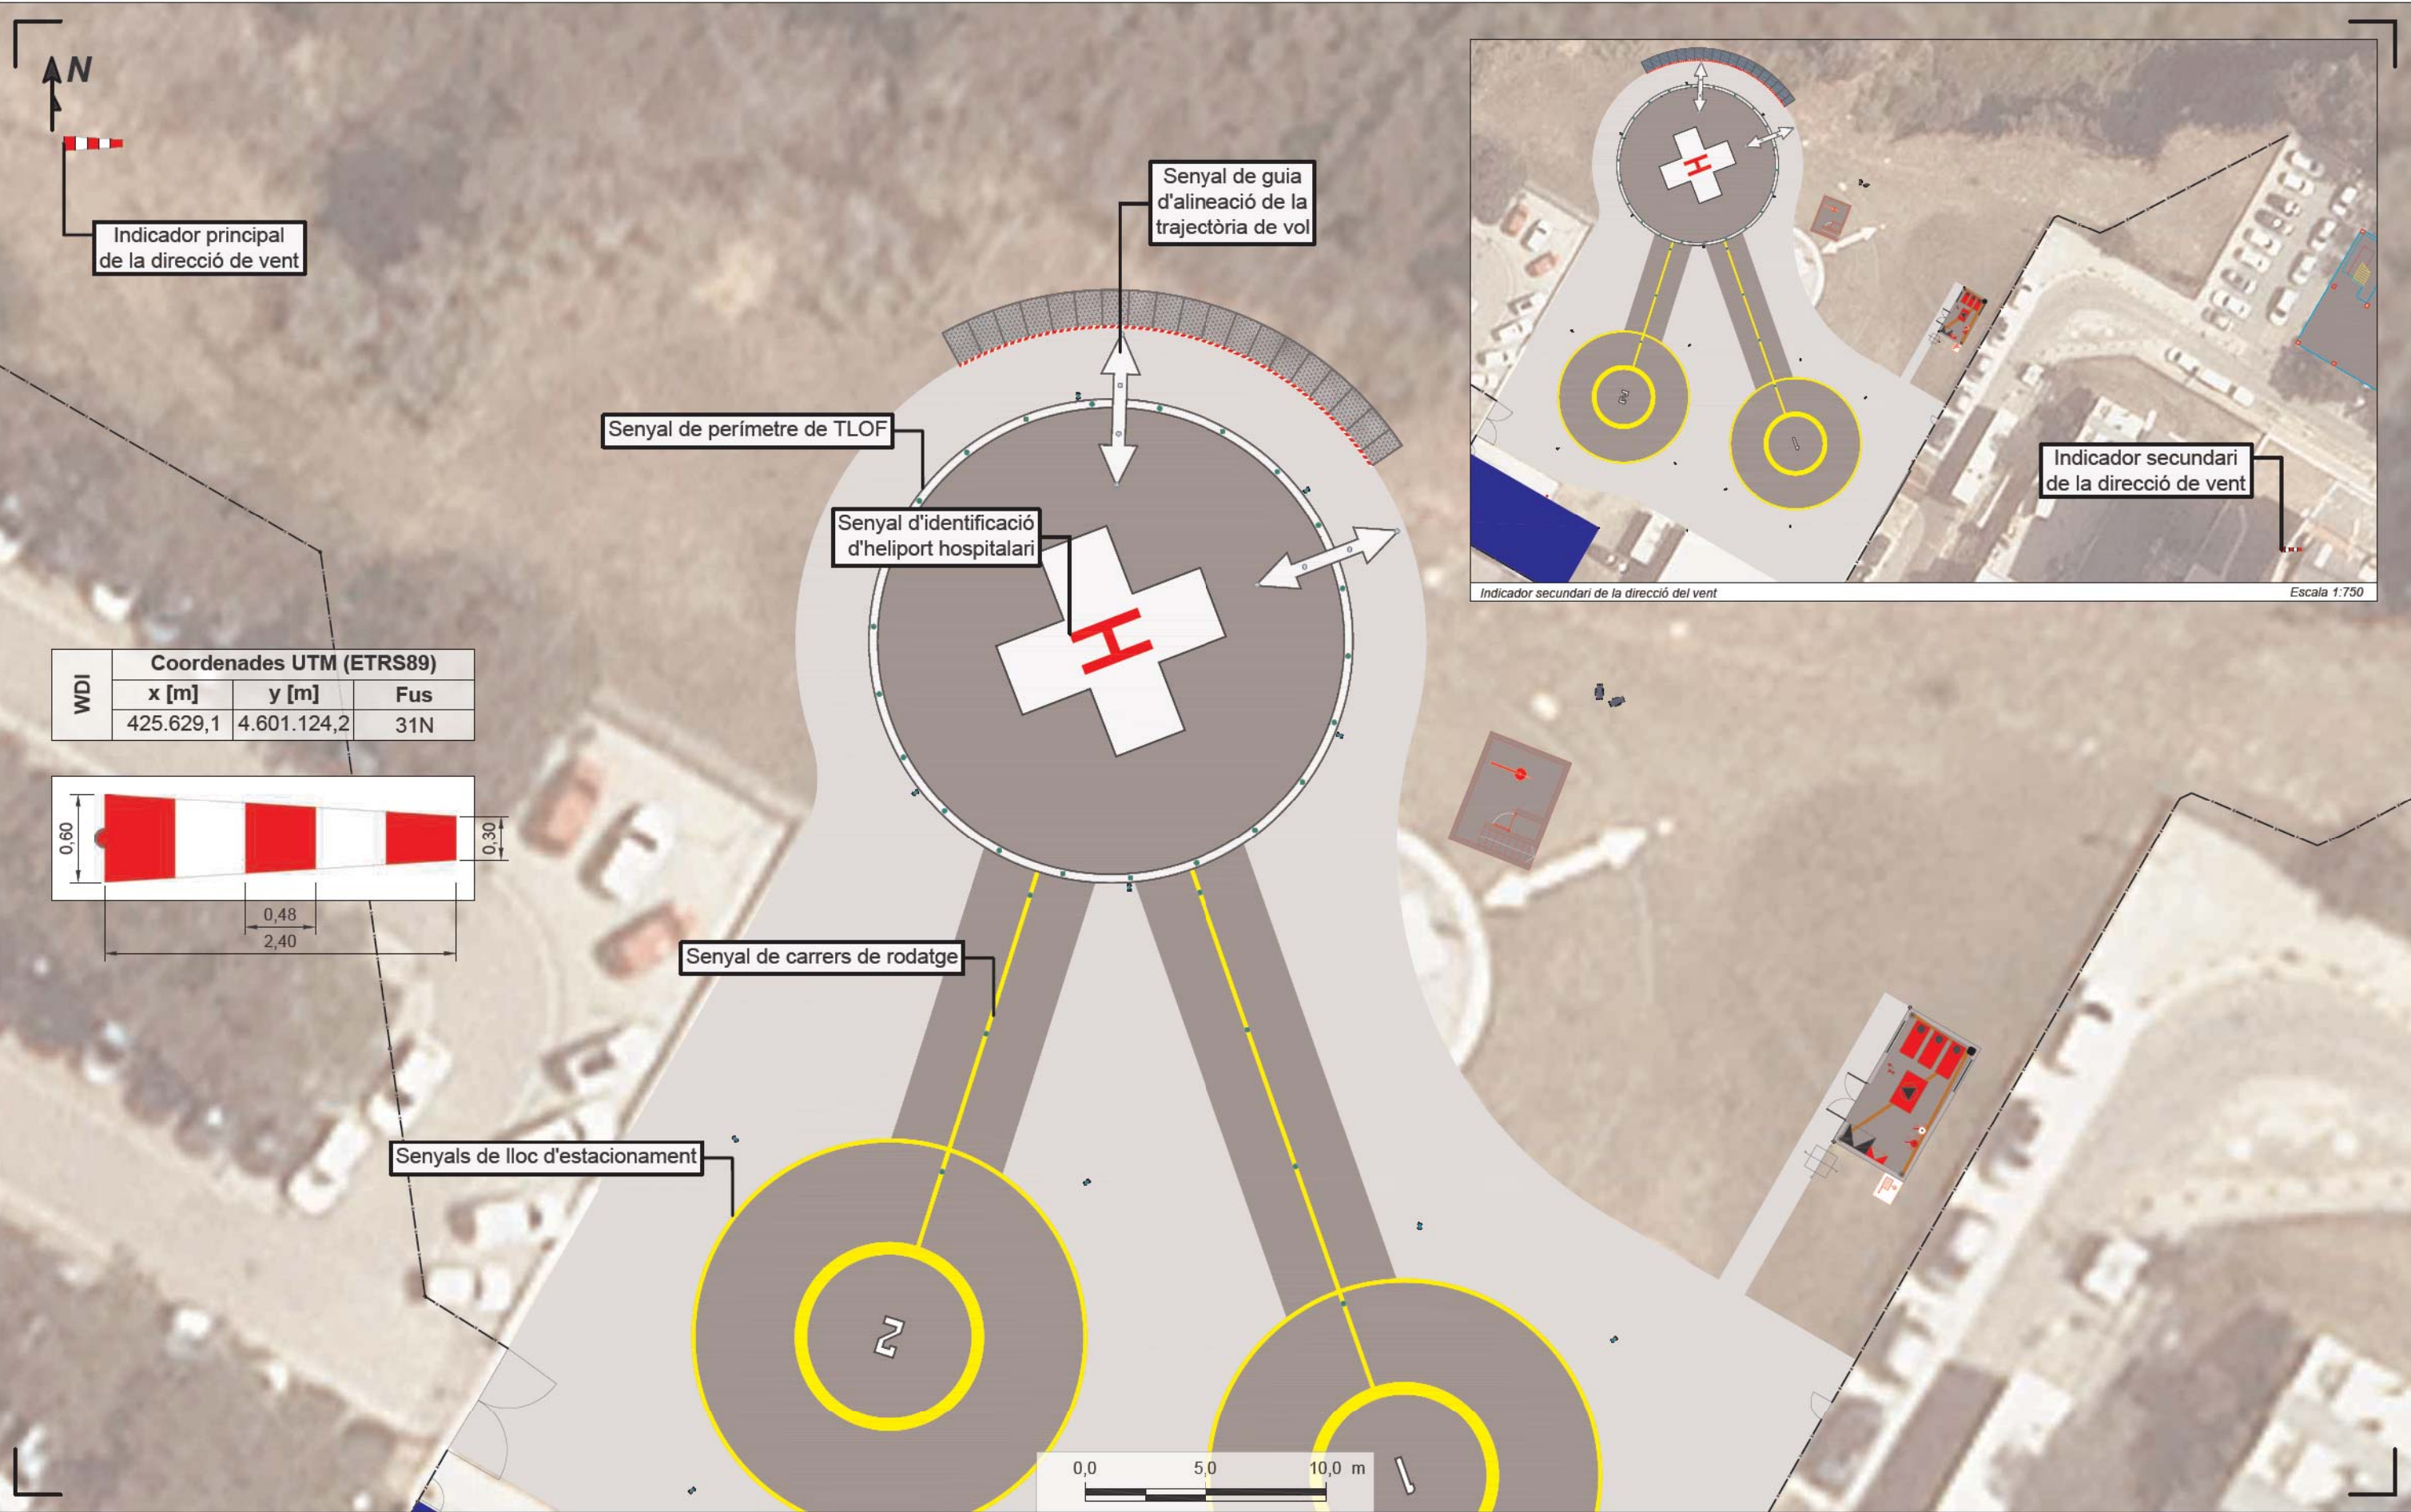

Indicador principal de la direcció de vent


Senyal de guia d'alineació de la trajectòria de vol

Senyal de perímetre de TLOF

Senyal d'identificació d'heliport hospitalari

Indicador secundari de la direcció de vent

WDI	Coordenades UTM (ETRS89)		
	x [m]	y [m]	Fus
	425.629,1	4.601.124,2	31N


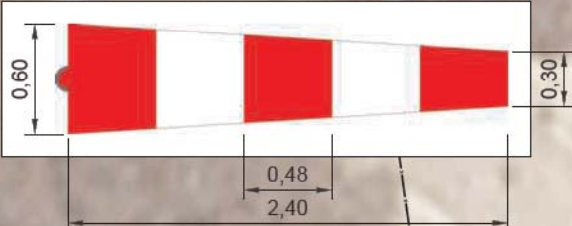


Senyal de carrers de rodatge


Senyals de lloc d'estacionament




PROMOTOR DEL PROJECTE:  Consorci Corporació Sanitària Parc Taulí Parc del Taulí, 1 08208 Sabadell (Barcelona)		AUTOR DEL PROJECTE:  Aitor Martín Sierra Enginyer Aeronàutic COIAE 4048		TÍTOL DEL PROJECTE: PROJECTE EXECUTIU HELIPORT PARC TAULÍ		TÍTOL DEL PLÀNOL: GENERAL AJUDES VISUALS Senyalització horitzontal (global)		NÚM. PLÀNOL: 1.4.1.1	ESCALA: 1:250 DIN A3	PROJECCIÓ: UTM Fus 31N Datum: ETRS89	DECLINACIÓ: DM: 1° 59' E Var: 8,9' E (IGN, 2025)	EDICIÓ: 1.1	DATA: JUNY 2024
--	--	--	--	---	--	---	--	-----------------------------	--------------------------------	---	---	--------------------	---------------------------

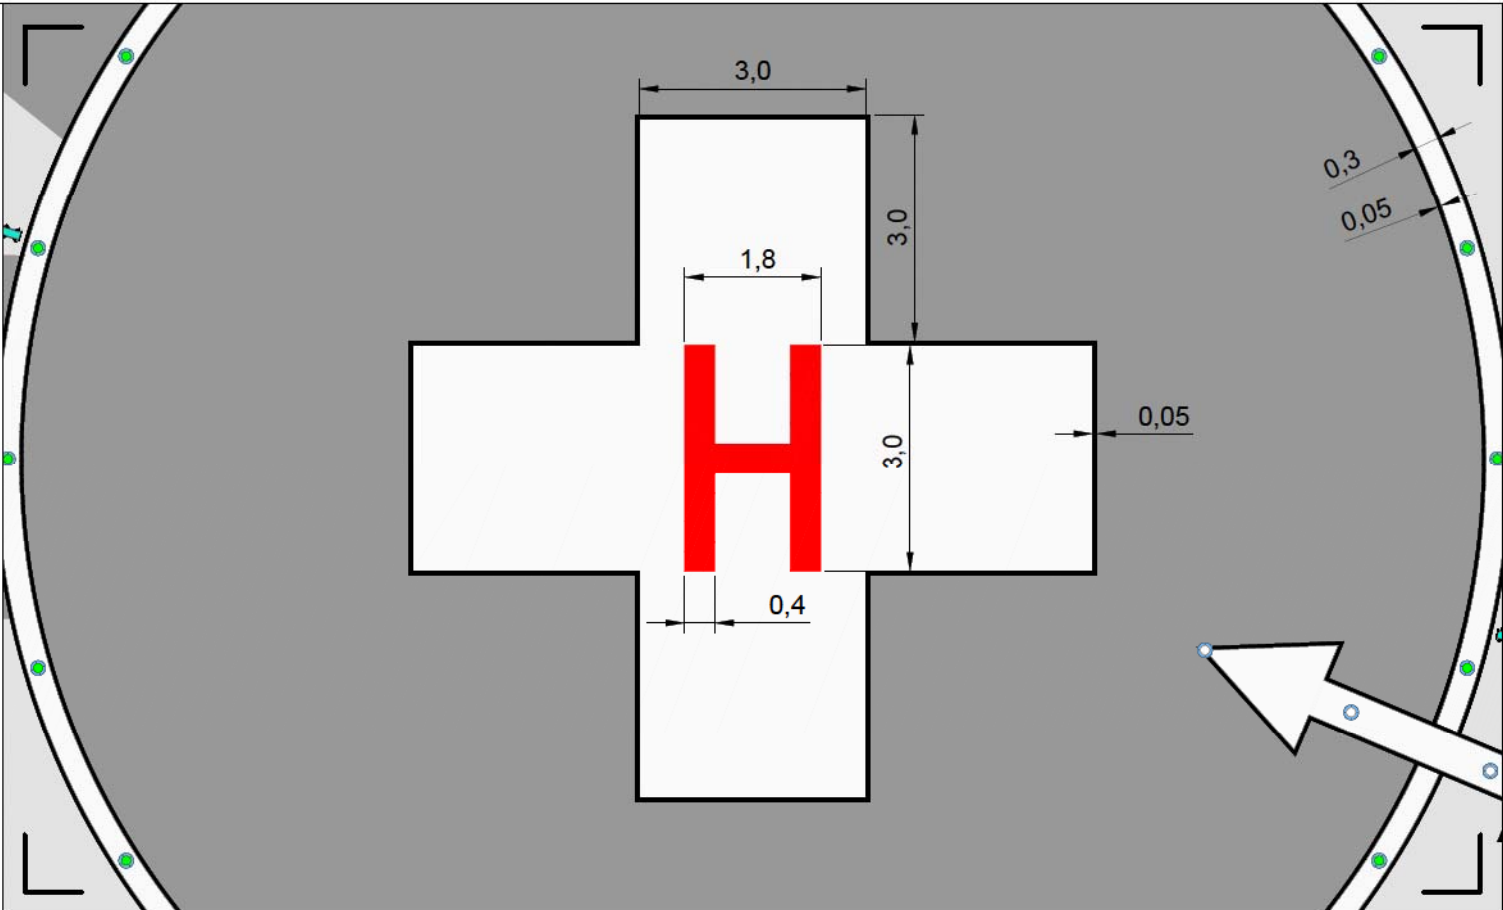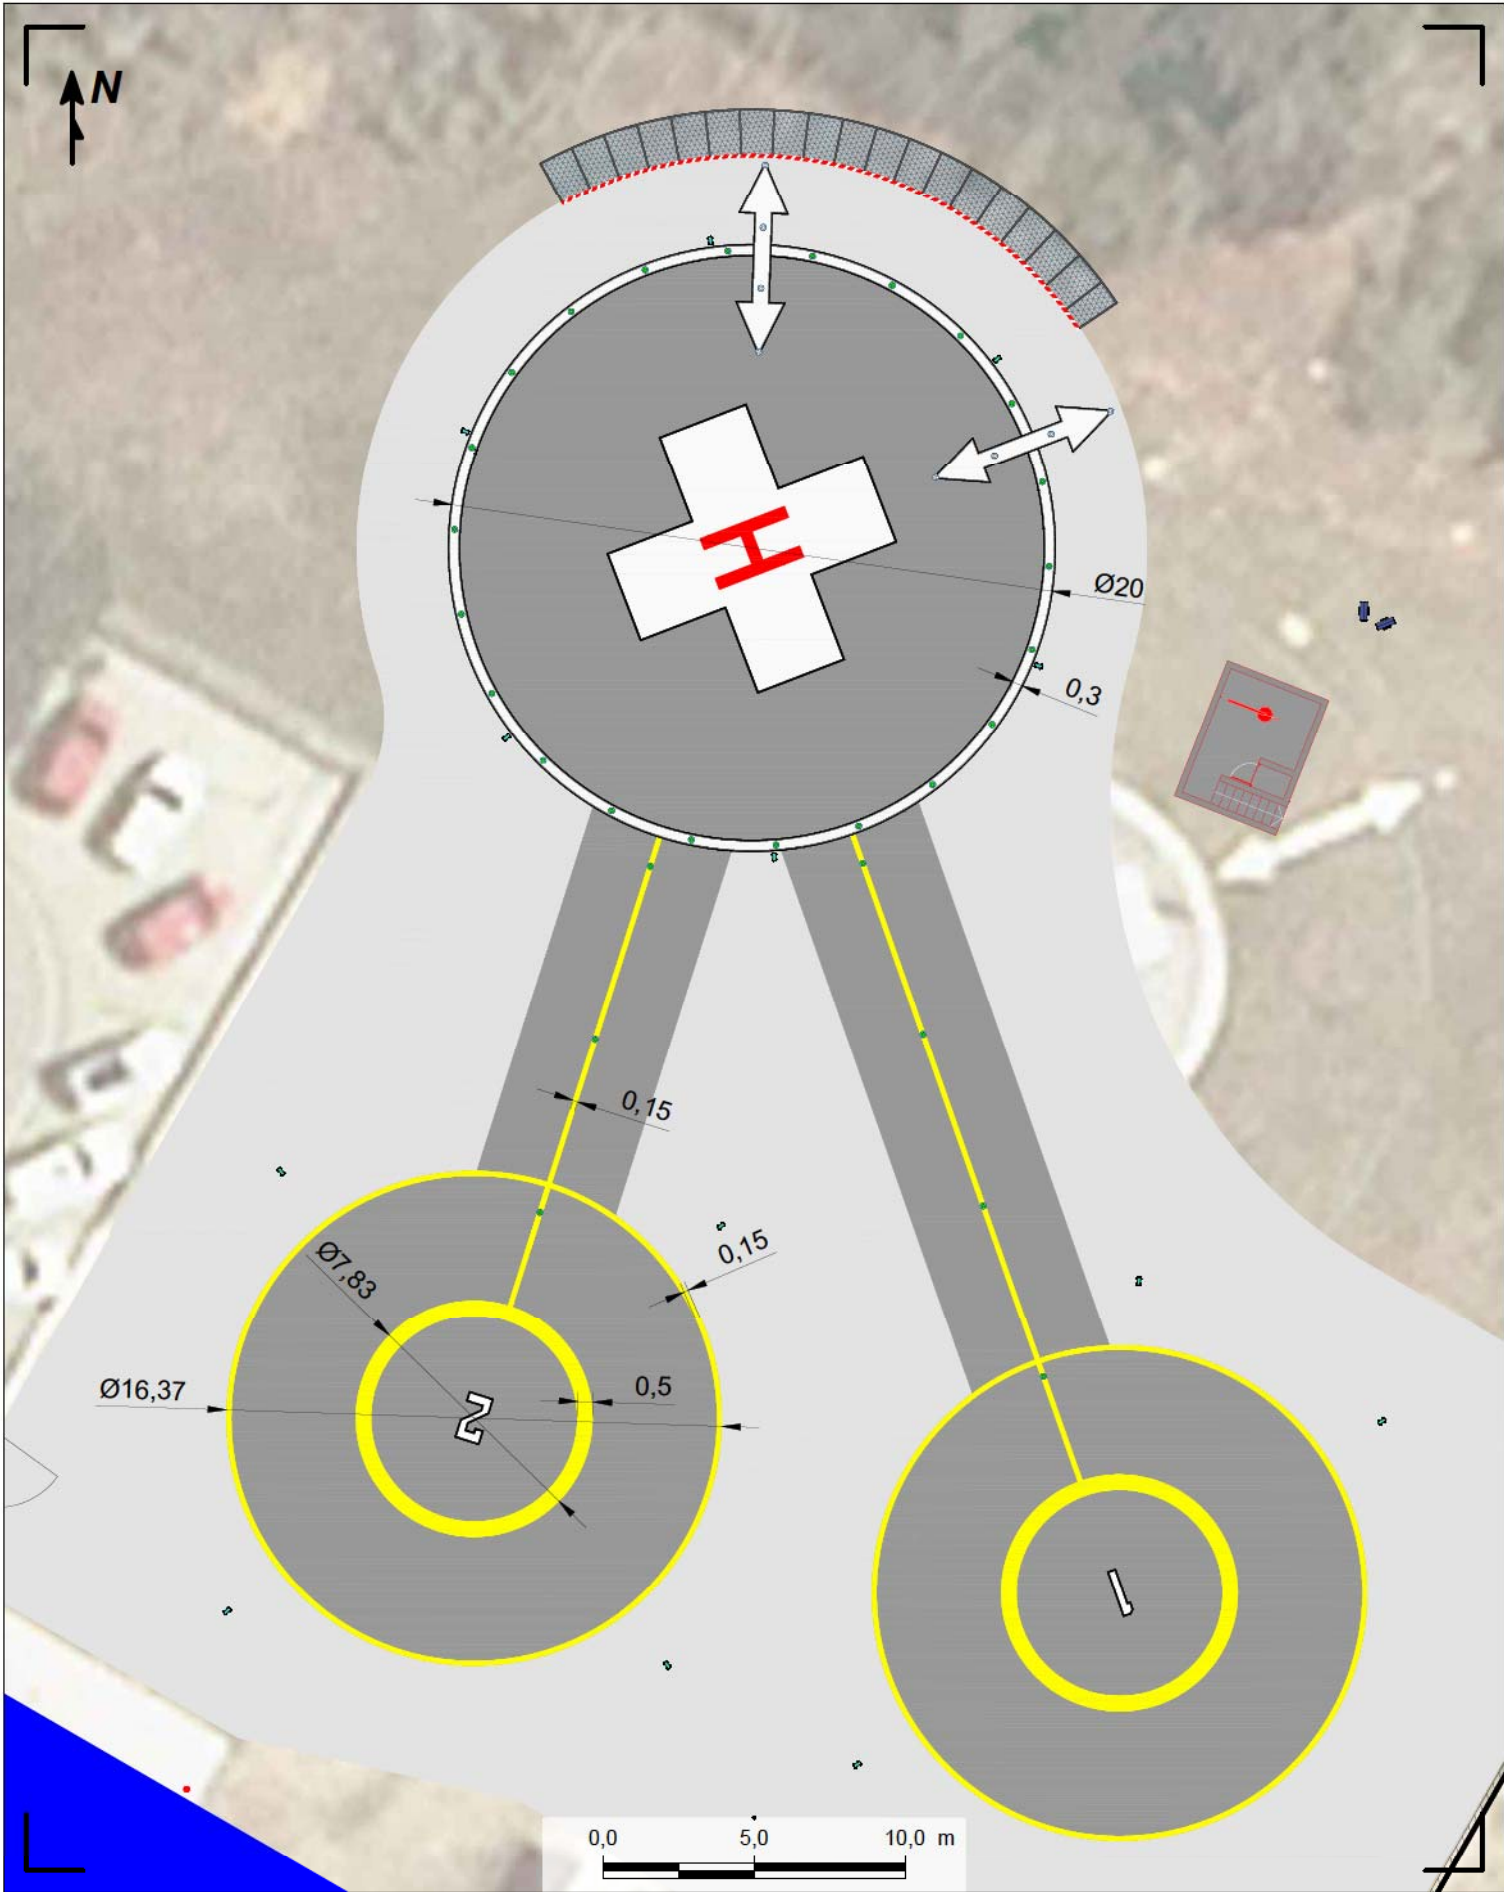

Senyal d'identificació d'heliport HEMS Escala 1:100

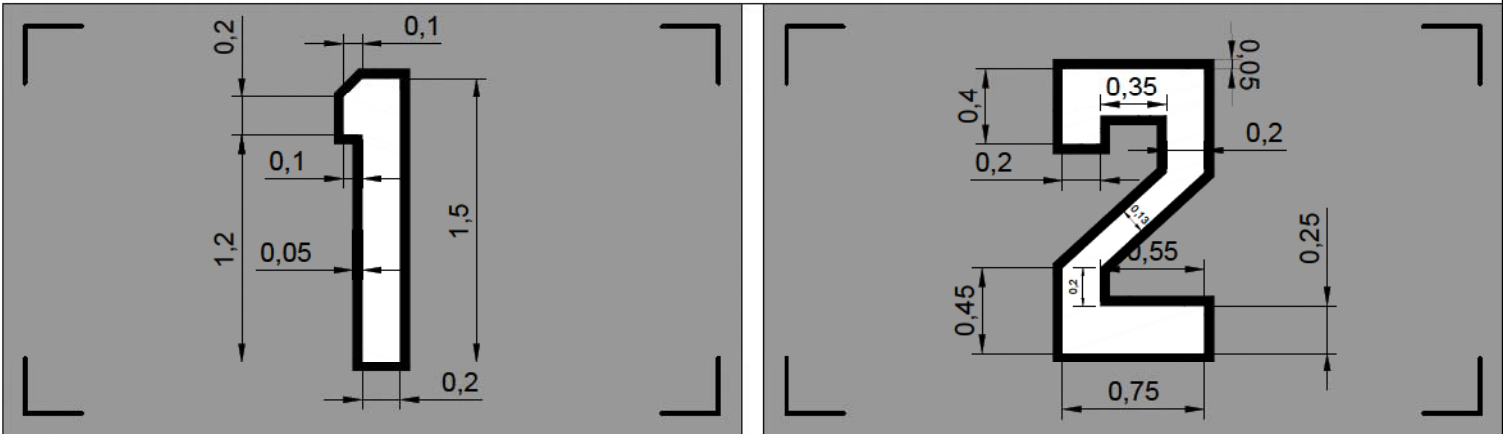

Senyal identificació llocs d'estacionament Escala 1:40

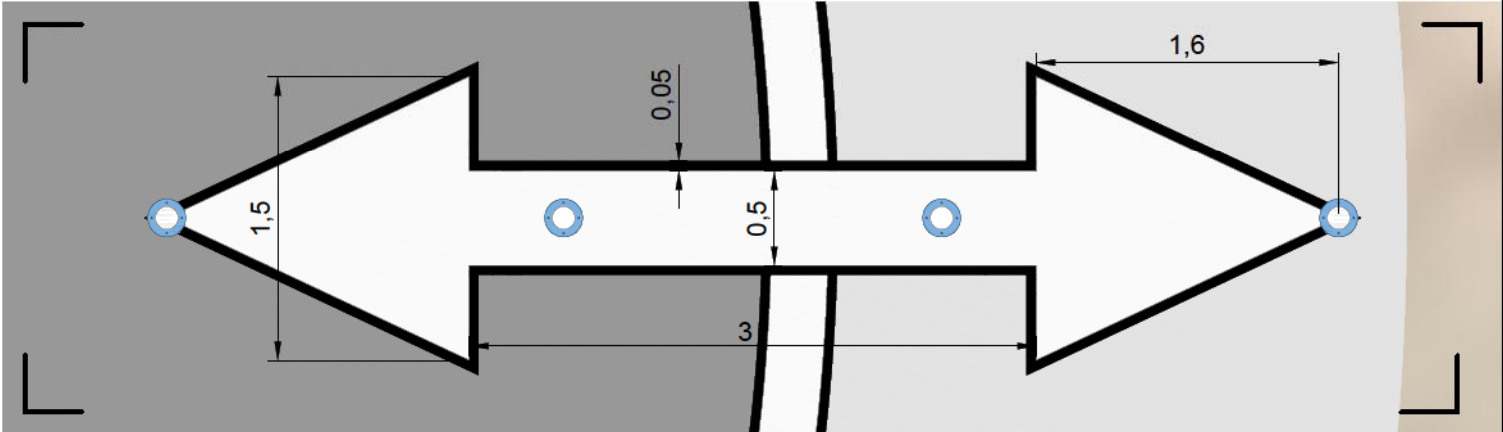

Senyal de guia d'alineació de la trajectòria de vol Escala 1:40

PROMOTOR DEL PROJECTE:



Consorci Corporació
Sanitària Parc Taulí
Parc del Taulí, 1
08208 Sabadell (Barcelona)

AUTOR DEL PROJECTE:



Aitor Martín Sierra
Enginyer Aeronàutic
COIAE 4048

TÍTOL DEL PROJECTE:

PROJECTE EXECUTIU
HELIPORT PARC TAULÍ

TÍTOL DEL PLÀNOL:

GENERAL
AJUDES VISUALS
Senyalització horitzontal (detall)

NÚM. PLÀNOL:

1.4.1.2

ESCALA:

1:250
DIN A3

PROJECCIÓ:

UTM
Fus 31N
Datum: ETRS89

DECLINACIÓ:


DM: 1° 59' E
Var: 8,9' E
(IGN, 2025)

EDICIÓ:

1.1

DATA:

JUNY
2024

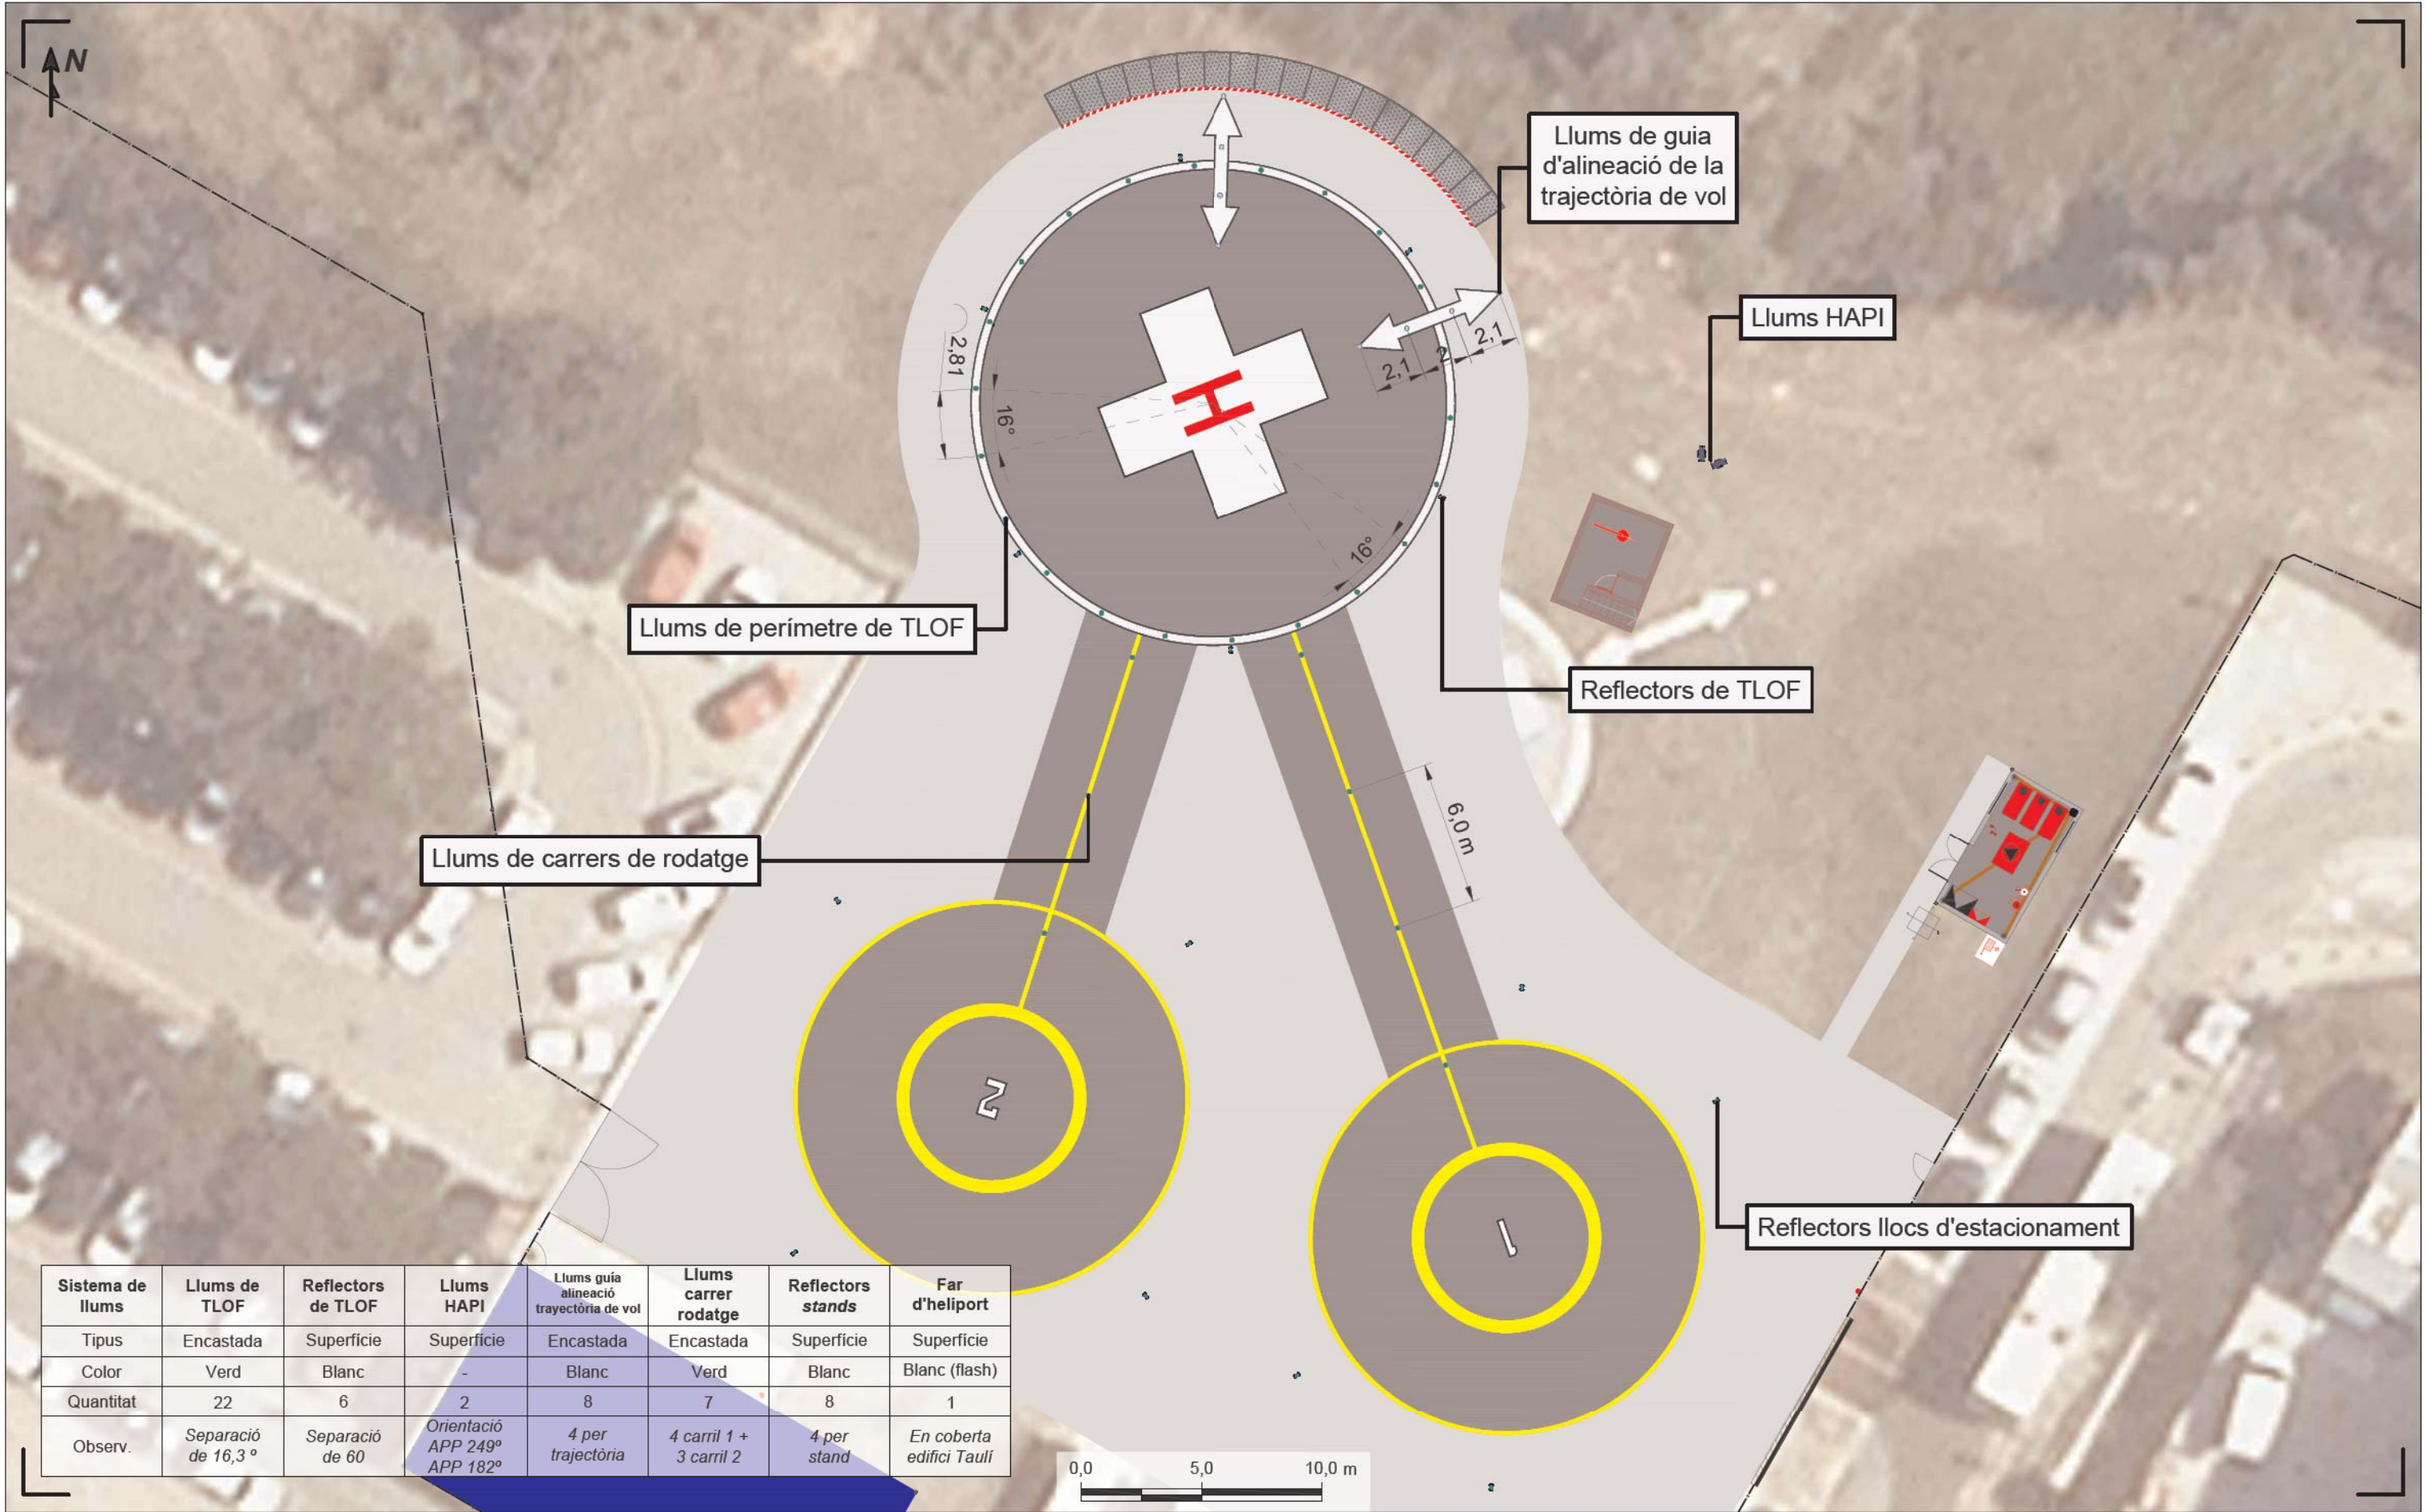

PROMOTOR DEL PROJECTE:



Consorci Corporació Sanitària Parc Taulí
Parc del Taulí, 1
08208 Sabadell (Barcelona)

AUTOR DEL PROJECTE:



Aitor Martín Sierra
Enginyer Aeronàutic
COIAE 4048

TÍTOL DEL PROJECTE:

PROJECTE EXECUTIU
HELIPORT PARC TAULÍ

TÍTOL DEL PLÀNOL:

GENERAL
AJUDES VISUALS
Sistema d'il·luminació

NÚM. PLÀNOL:

1.4.2.1

ESCALA:

1:250
DIN A3

PROJECCIÓ:

UTM
Fus 31N
Datum: ETRS89

DECLINACIÓ:


DM: 1° 59' E
Var: 8,9' E
(IGN, 2025)

EDICIÓ:


1.1

DATA:


JUNY
2024

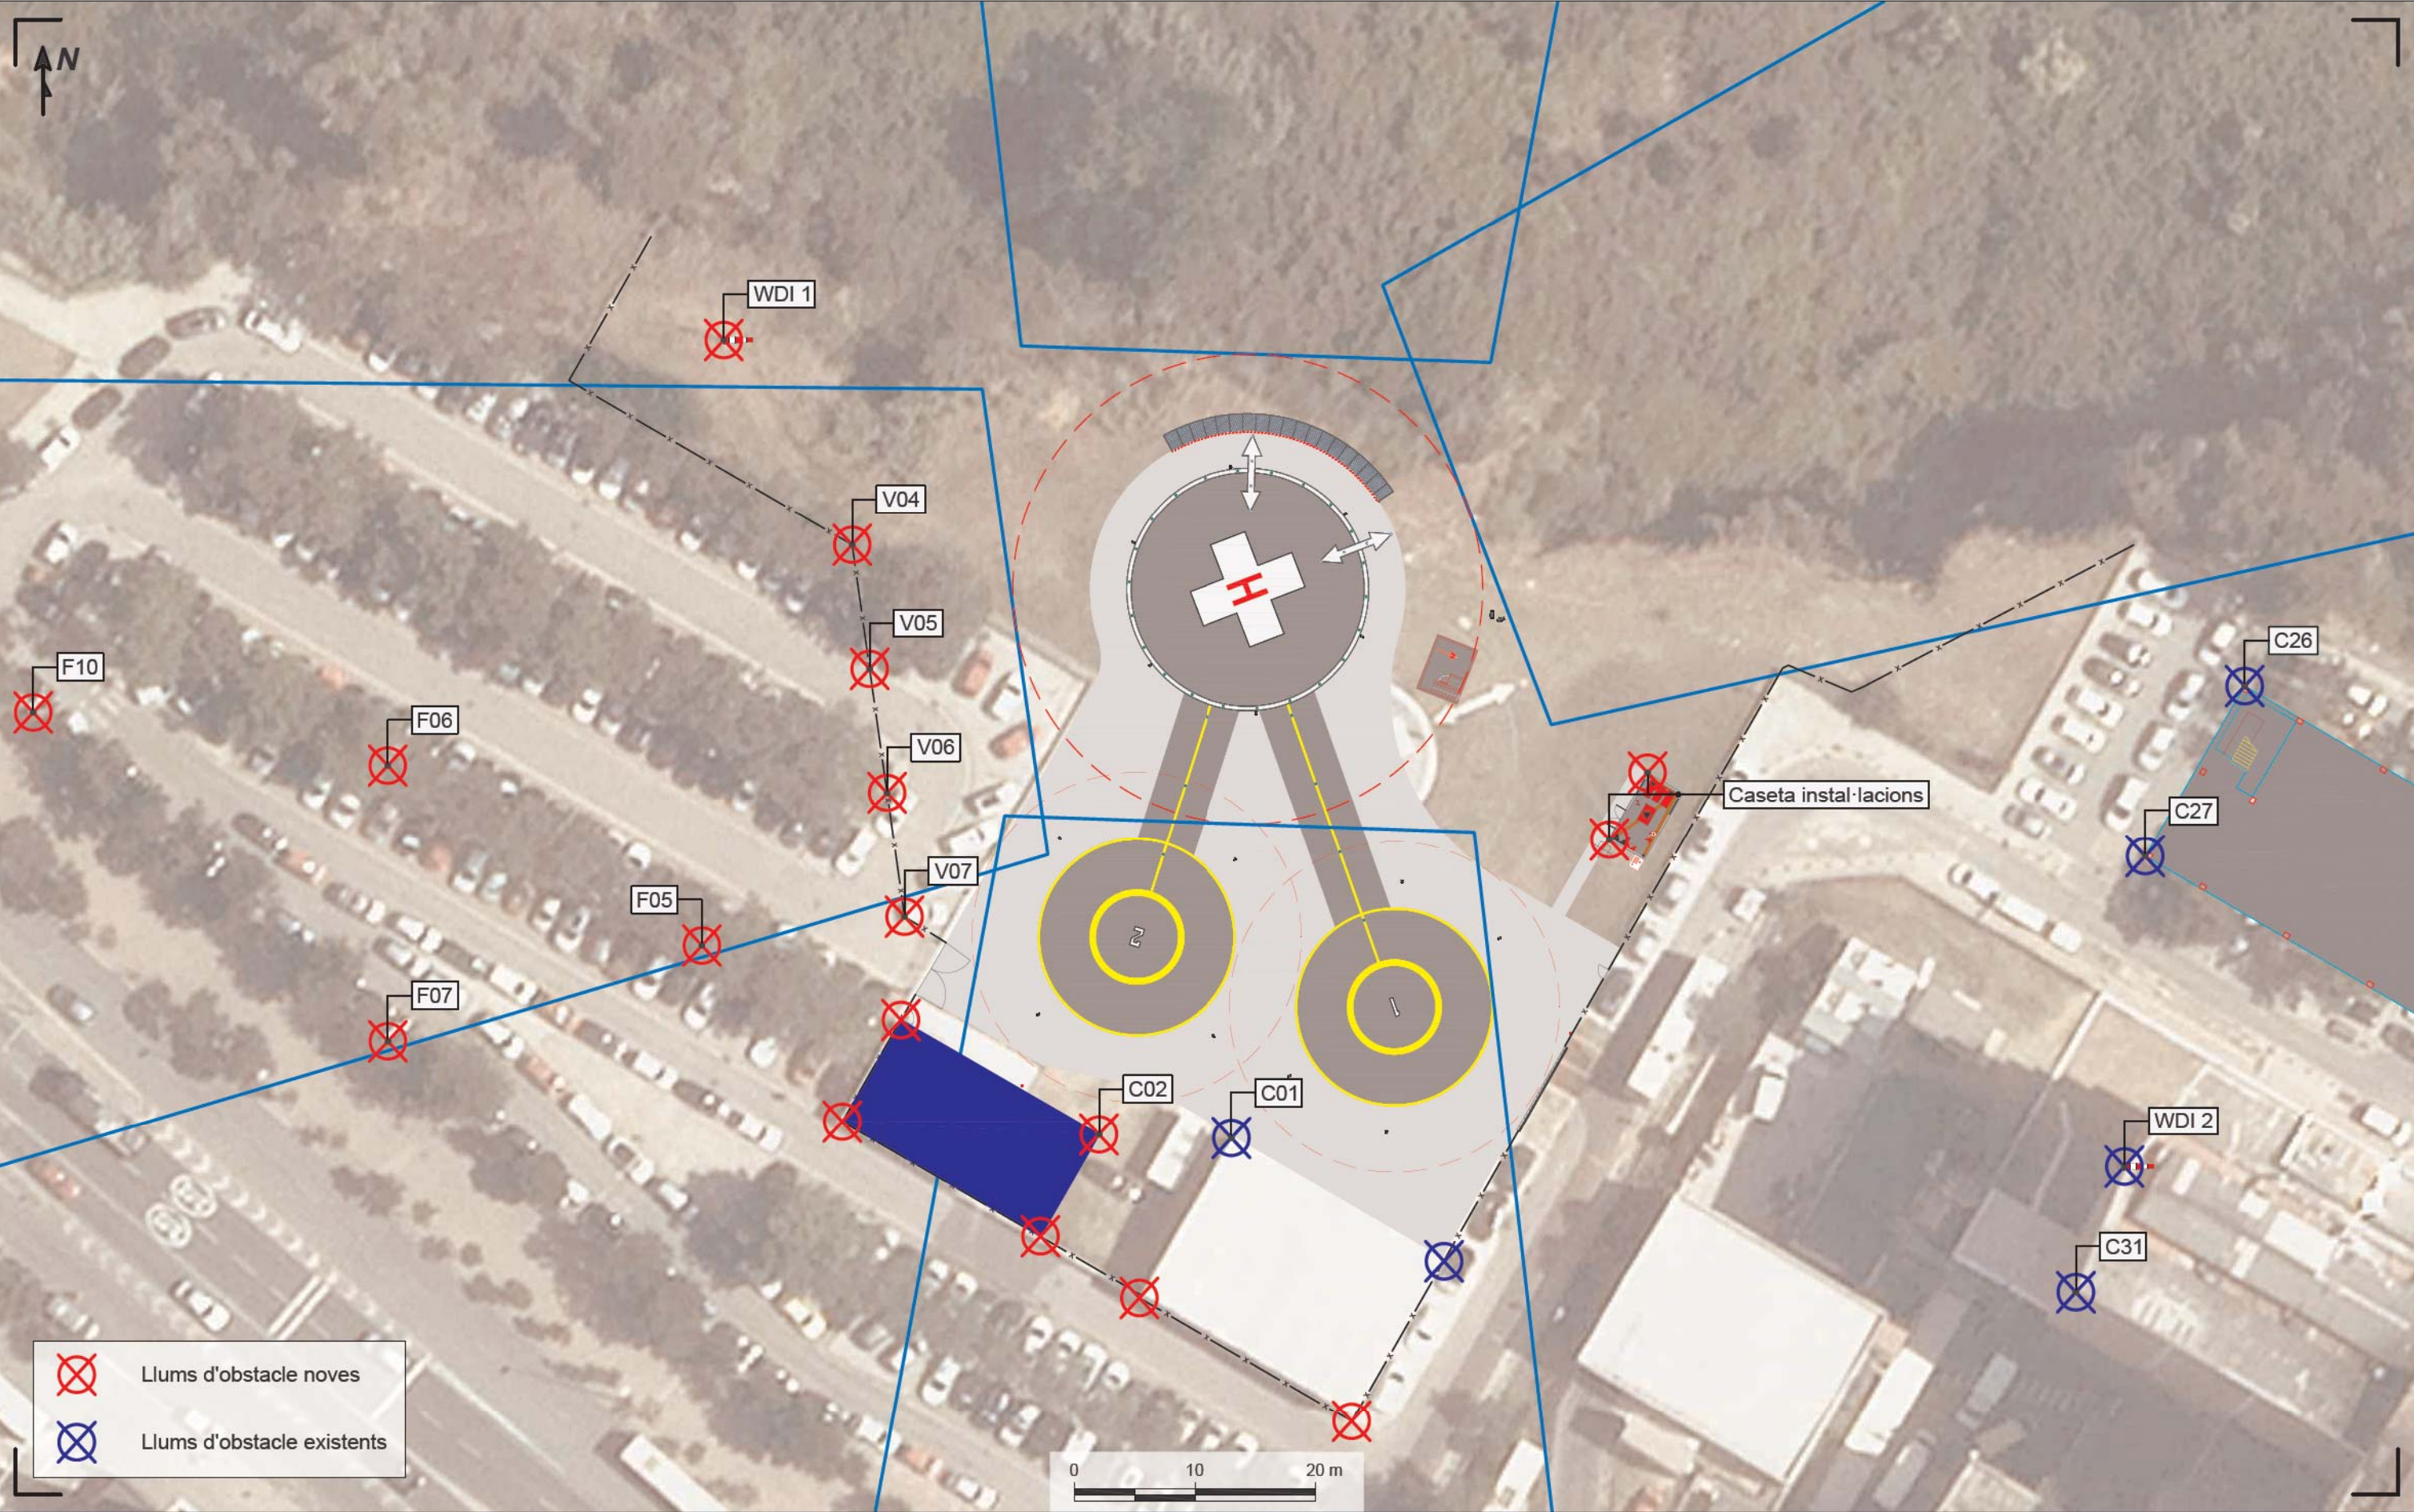

PROMOTOR DEL PROJECTE:		AUTOR DEL PROJECTE:		TÍTOL DEL PROJECTE:	TÍTOL DEL PLÀNOL:	NÚM. PLÀNOL:	ESCALA:	PROJECCIÓ:	DECLINACIÓ:	EDICIÓ:	DATA:
Corporació Parc Taulí Consorci Corporació Sanitària Parc Taulí Parc del Taulí, 1 08208 Sabadell (Barcelona)		itor Martin AIR MOBILITY SOLUTIONS Aitor Martín Sierra Enginyer Aeronàutic COIAE 4048		PROJECTE EXECUTIU HELIPORT PARC TAULÍ	GENERAL AJUDES VISUALS Llums d'obstacle	1.4.2.2	1:500 DIN A3	UTM Fus 31N Datum: ETRS89	DM: 1° 59' E Var: 8,9' E (IGN, 2025)	1.1	JUNY 2024

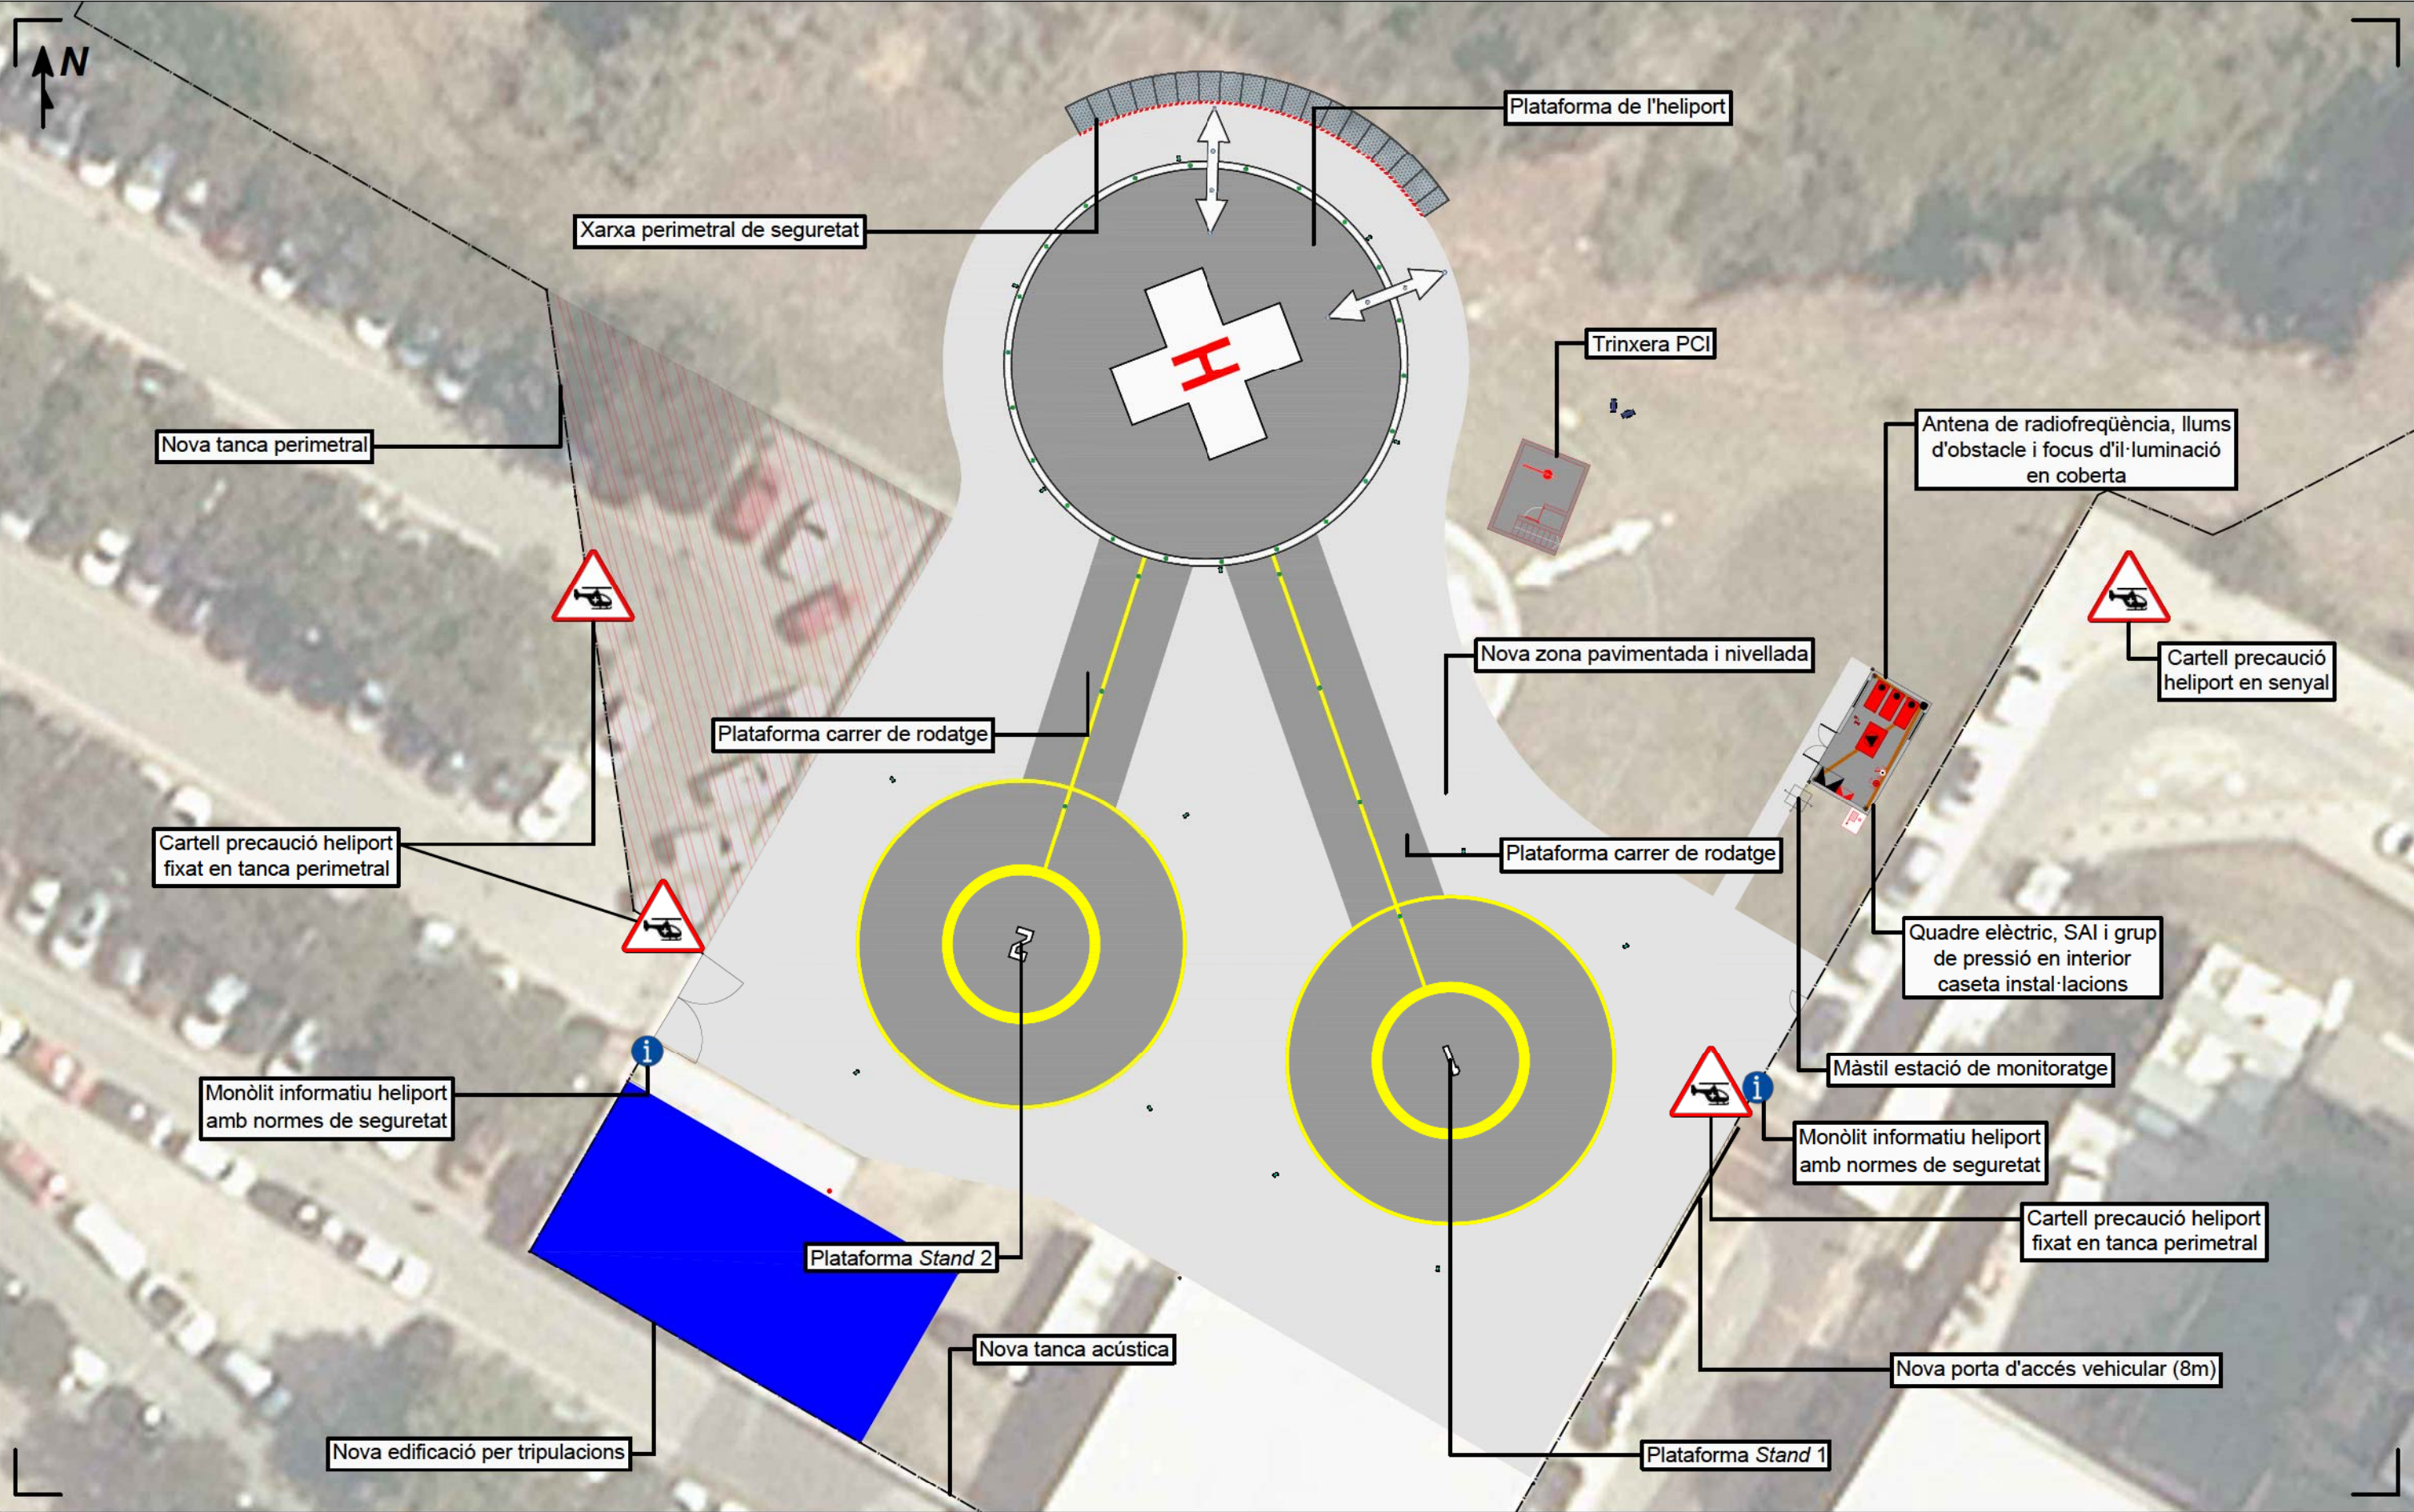

PROMOTOR DEL PROJECTE:		AUTOR DEL PROJECTE:		TÍTOL DEL PROJECTE:	TÍTOL DEL PLÀNOL:	NÚM. PLÀNOL:	ESCALA:	PROJECCIÓ:	DECLINACIÓ:	EDICIÓ:	DATA:
Corporació Parc Taulí Consorci Corporació Sanitària Parc Taulí Parc del Taulí, 1 08208 Sabadell (Barcelona)		itor Martin Aitor Martín Sierra Enginyer Aeronàutic COIAE 4048		PROJECTE EXECUTIU HELIPORT PARC TAULÍ	OBRA CIVIL URBANTIZACIÓ GENERAL Planta	2.1	1:300 DIN A3	UTM Fus 31N Datum: ETRS89	DM: 1° 59' E Var: 8,9' E (IGN, 2025)	1.1	JUNY 2024

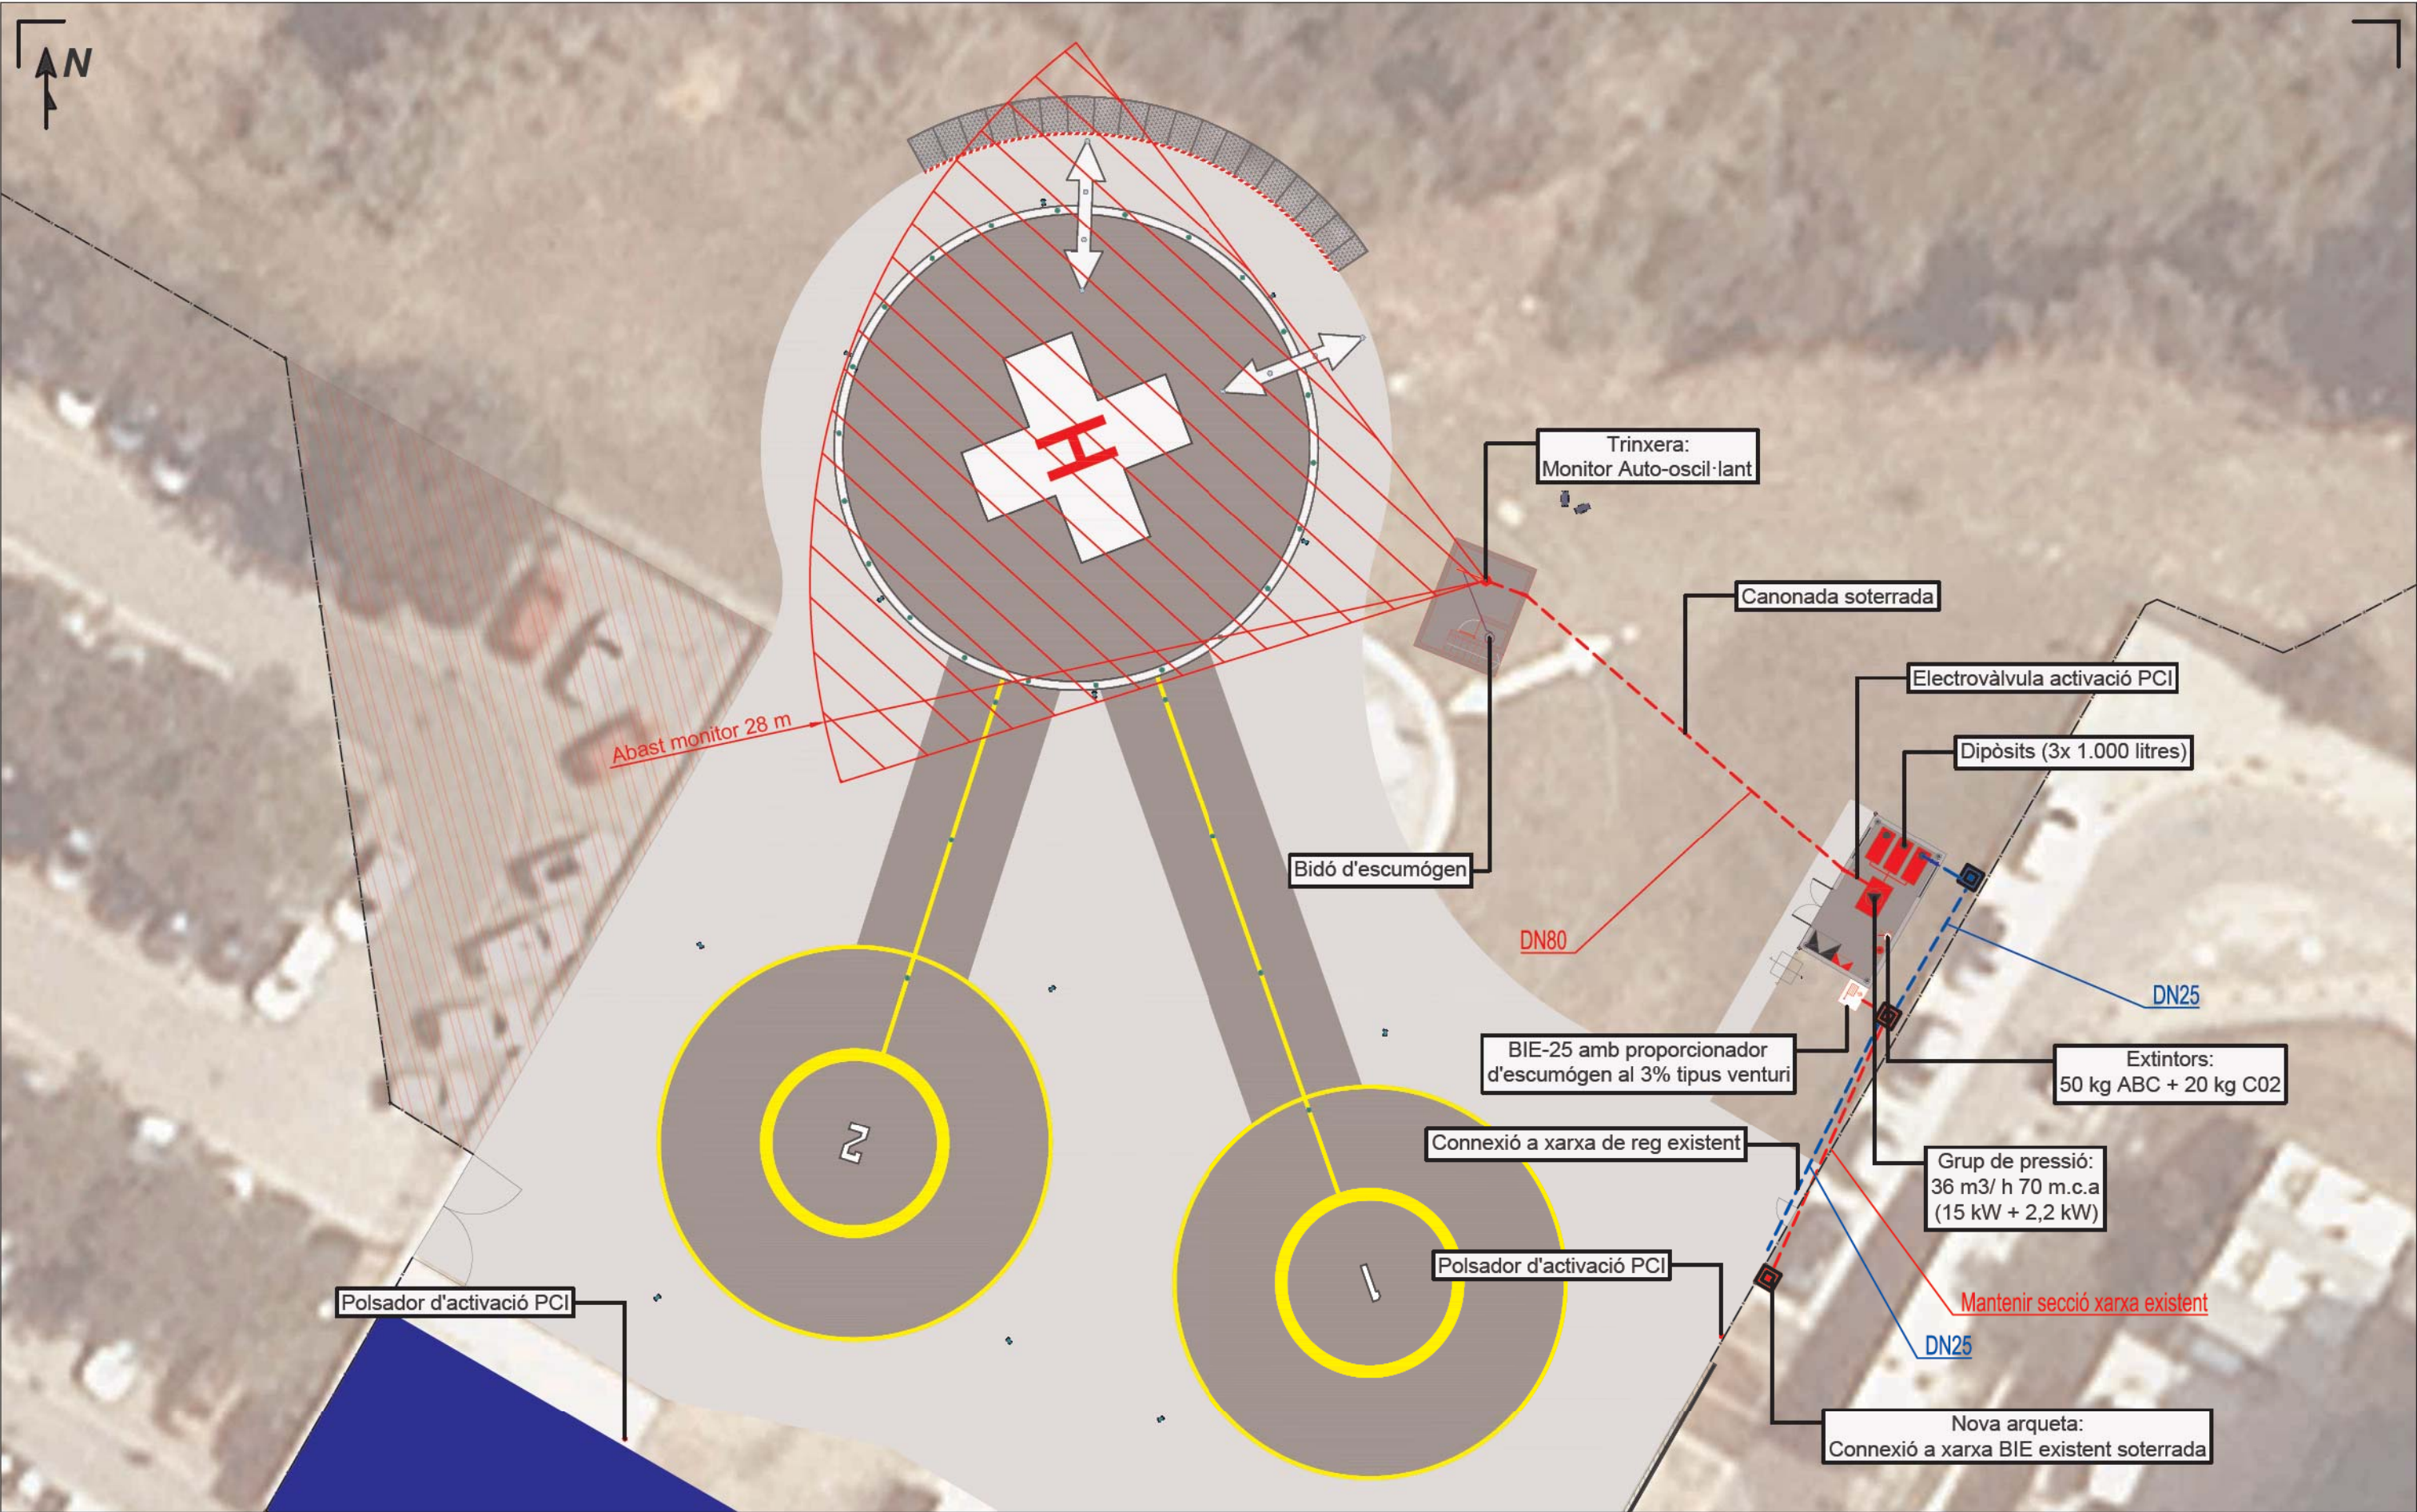

PROMOTOR DEL PROJECTE:



Consorci Corporació
Sanitària Parc Taulí
Parc del Taulí, 1
08208 Sabadell (Barcelona)

AUTOR DEL PROJECTE:



Aitor Martín Sierra
Enginyer Aeronàutic
COIAE 4048

TÍTOL DEL PROJECTE:

PROJECTE EXECUTIU
HELIPORT PARC TAULÍ

TÍTOL DEL PLÀNOL:

OBRA CIVIL
PROTECCIÓ CONTRA INCENDIS
Planta

NÚM. PLÀNOL:

2.3

ESCALA:

1:250
DIN A3

PROJECCIÓ:

UTM
Fus 31N
Datum: ETRS89

DECLINACIÓ:





DM: 1° 59' E
Var: 8,9' E
(IGN, 2025)

EDICIÓ:


1.1

DATA:


JUNY
2024

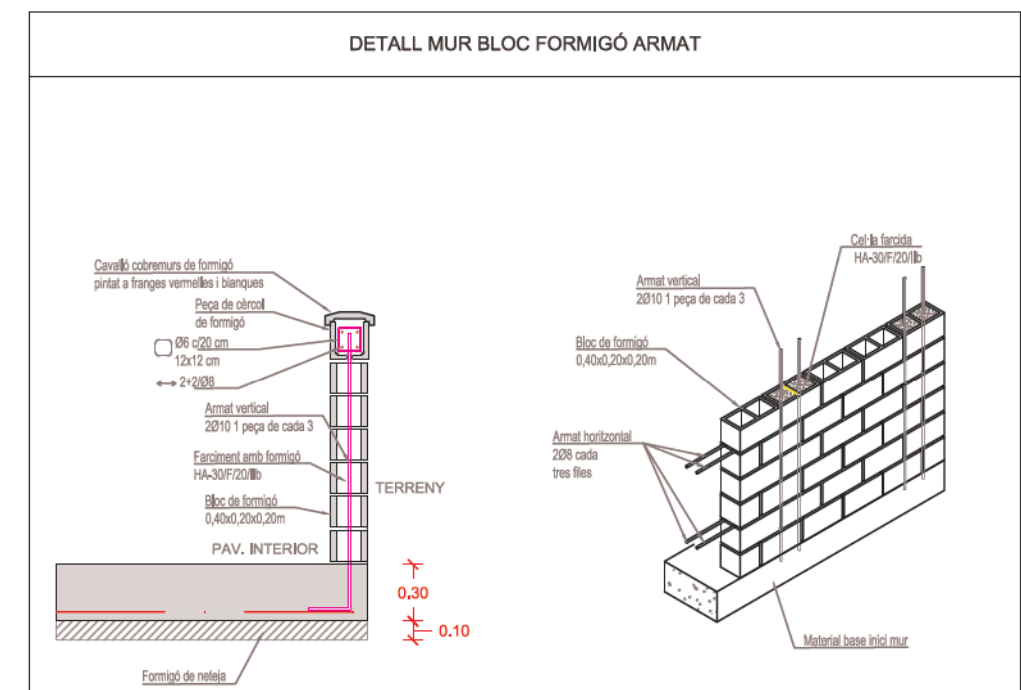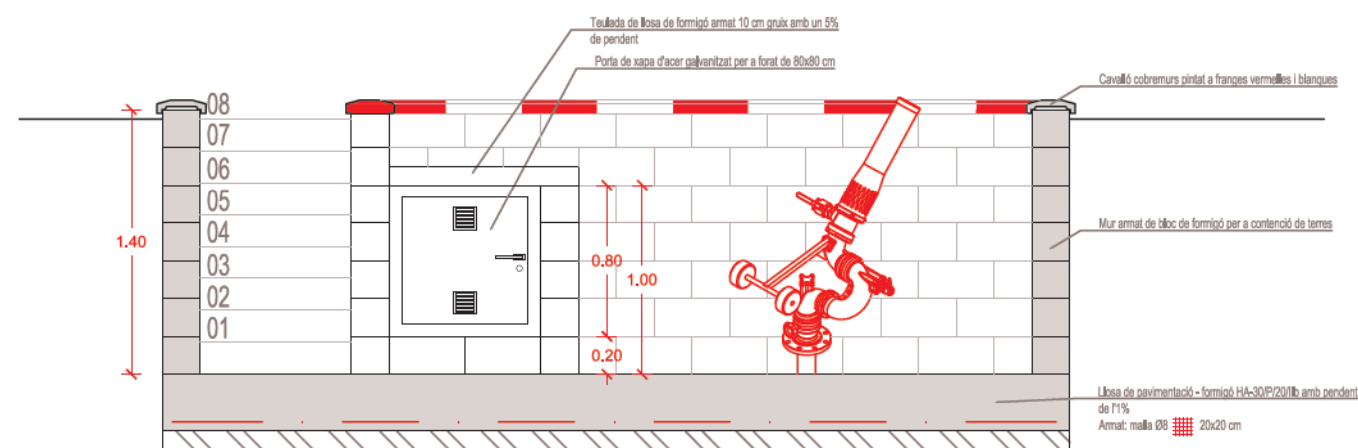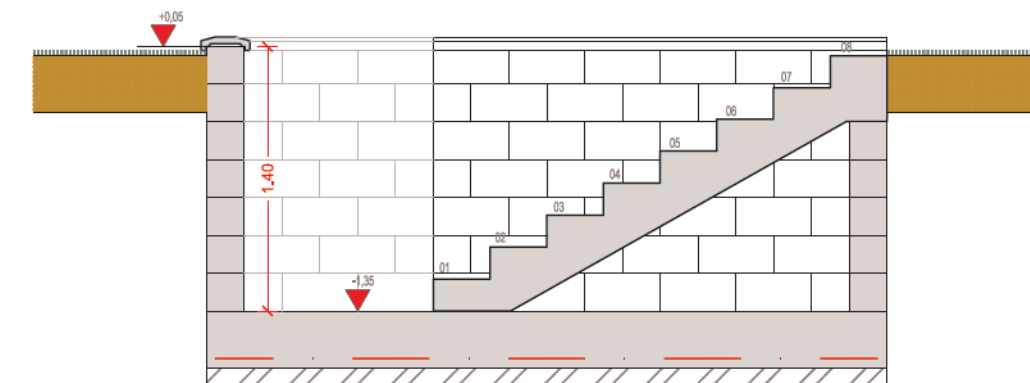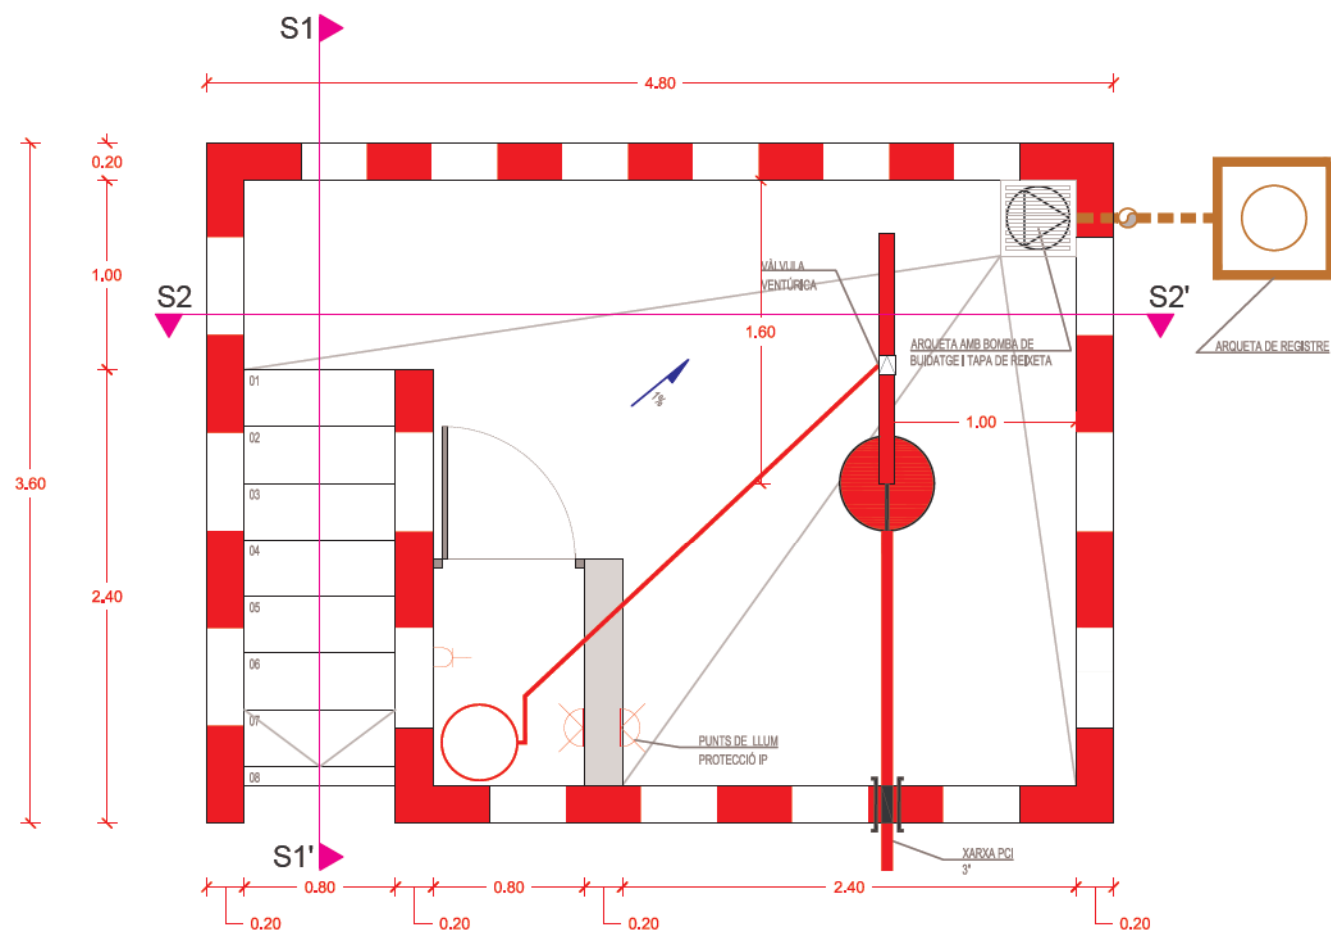


Corporació Parc Taulí  Consorci Corporació Sanitària Parc Taulí Parc del Taulí, 1 08208 Sabadell (Barcelona)	itor martin AIR MOBILITY SOLUTIONS Aitor Martín Sierra Enginyer Aeronàutic COIAE 4048	TÍTOL DEL PROJECTE: PROJECTE EXECUTIU HELIPORT PARC TAULÍ	TÍTOL DEL PLÀNOL: OBRA CIVIL TRINXERA PCI Detalls	NÚM. PLÀNOL: 2.4	ESCALA: 1:40 DIN A3	PROJECCIÓ: UTM Fus 31N Datum: ETRS89	DECLINACIÓ: DM: 1° 59' E Var: 8,9° E (IGN, 2025)	EDICIÓ: 1.1	DATA: JUNY 2024
---	---	---	---	--	---	--	--	---	---

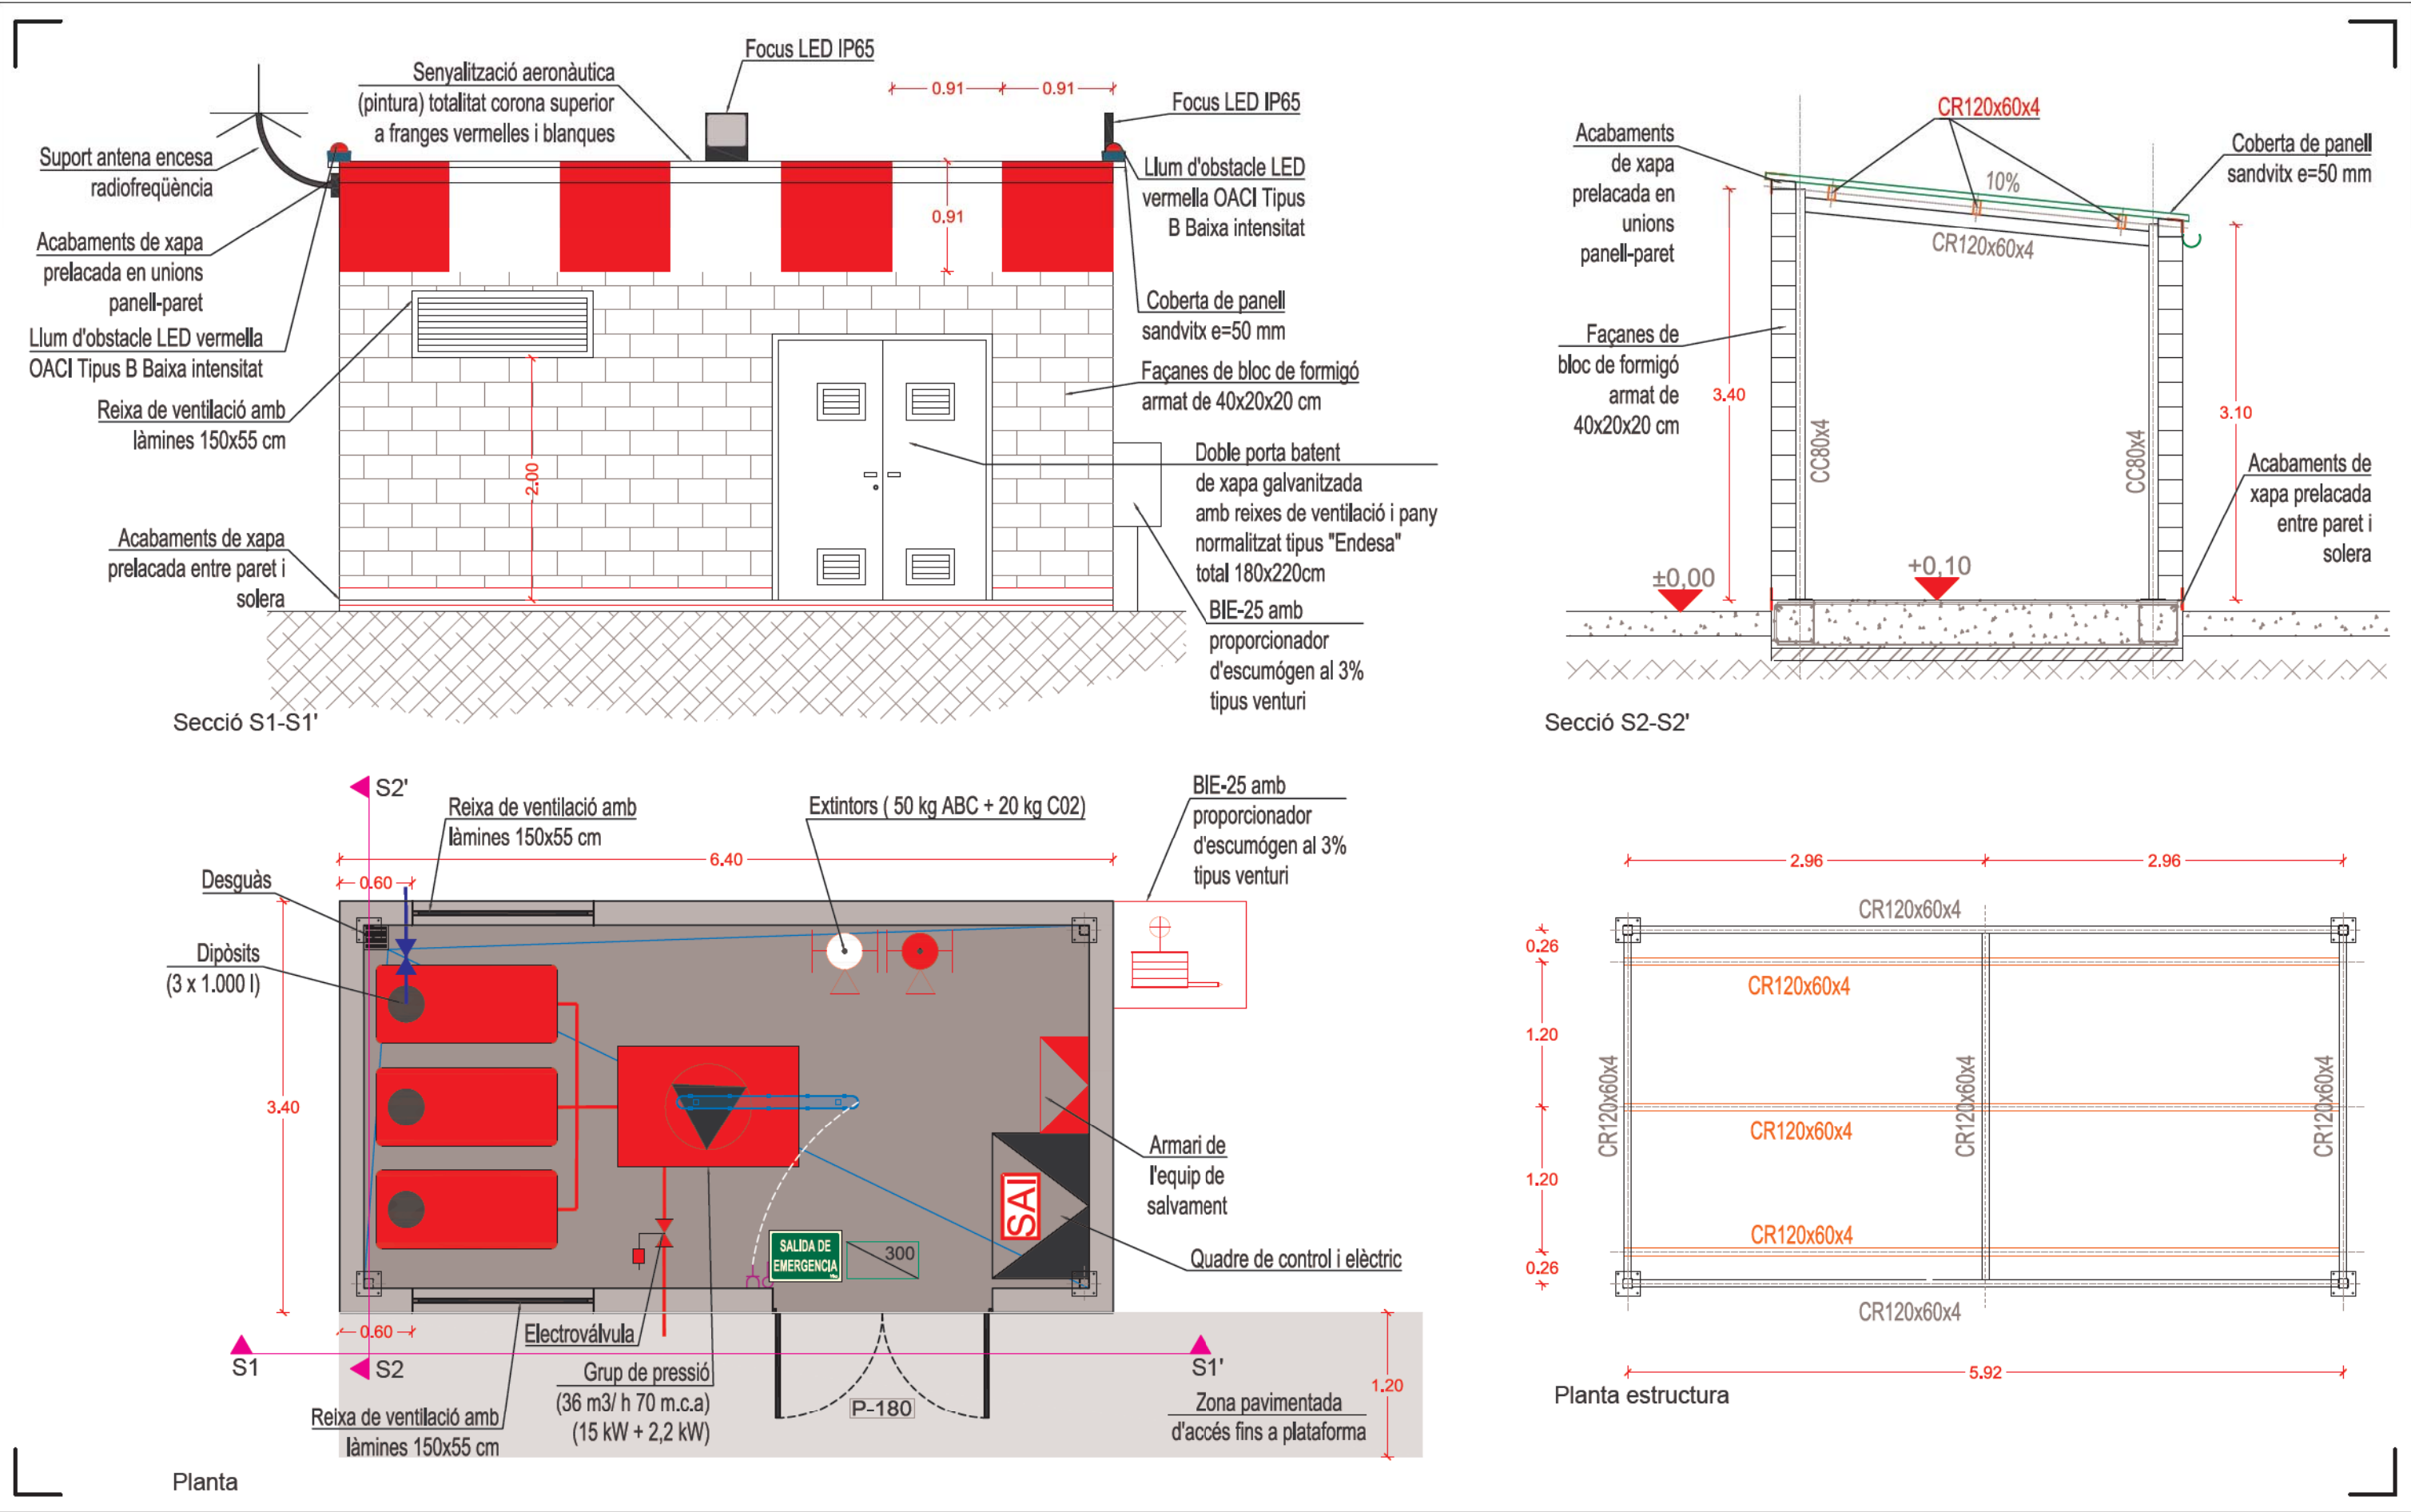

PROMOTOR DEL PROJECTE:		AUTOR DEL PROJECTE:		TÍTOL DEL PROJECTE:		TÍTOL DEL PLÀNOL:	NÚM. PLÀNOL:	ESCALA:	PROJECCIÓ:	DECLINACIÓ:	EDICIÓ:	DATA:
Corporació Parc Taulí Consorci Corporació Sanitària Parc Taulí Parc del Taulí, 1 08208 Sabadell (Barcelona)		itor Martin AIR MOBILITY SOLUTIONS Aitor Martín Sierra Enginyer Aeronàutic COIAE 4048		PROJECTE EXECUTIU HELIPORT PARC TAULÍ		OBRA CIVIL CASETA INSTAL·LACIONS Detalls	2.5	1:50 DIN A3	UTM Fus 31N Datum: ETRS89	DM: 1º 59' E Var: 8,9' E (IGN, 2025)	1.1	JUNY 2024

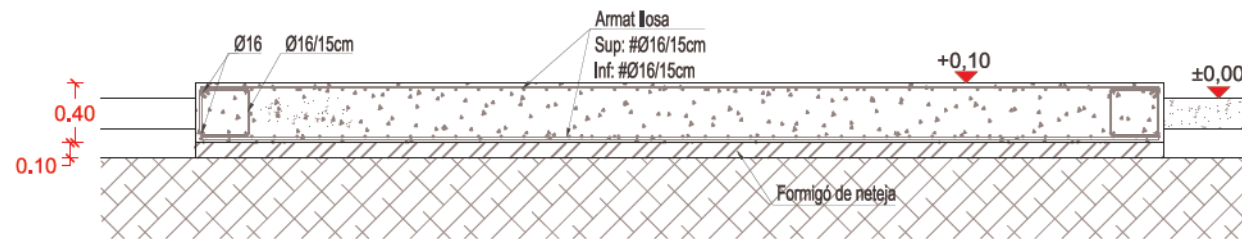


Detall llosa de formigó armat caseta inst. e:1/50


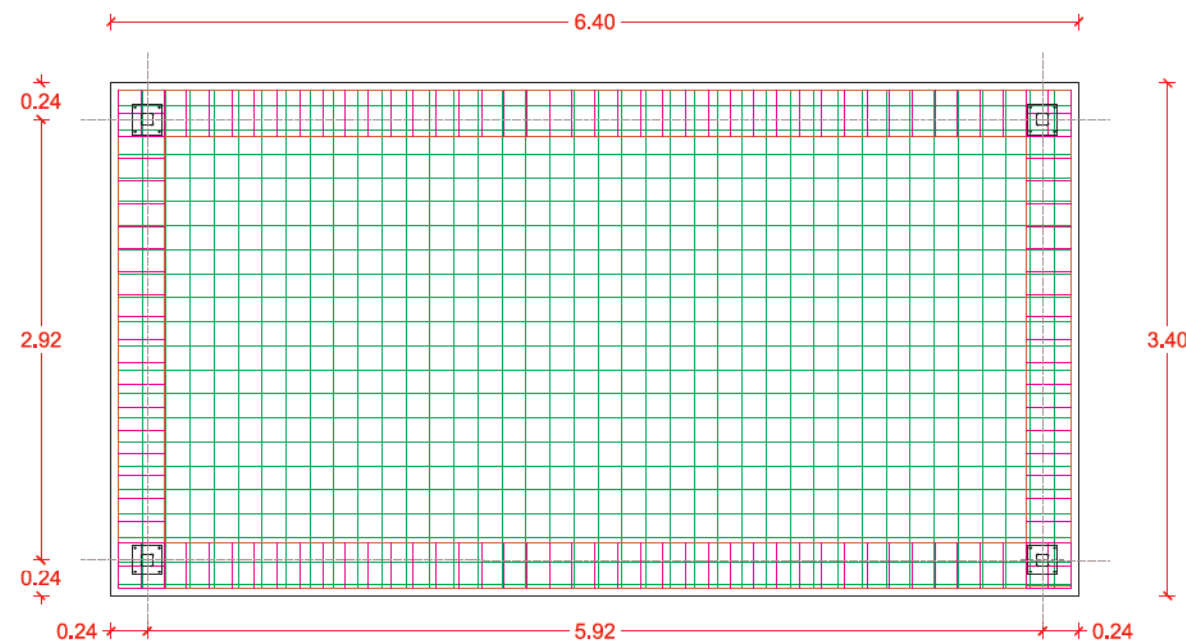


Planta llosa de formigó armat caseta inst. e:1/50

DETALL ZAPATA TIPUS 1 e:1/40

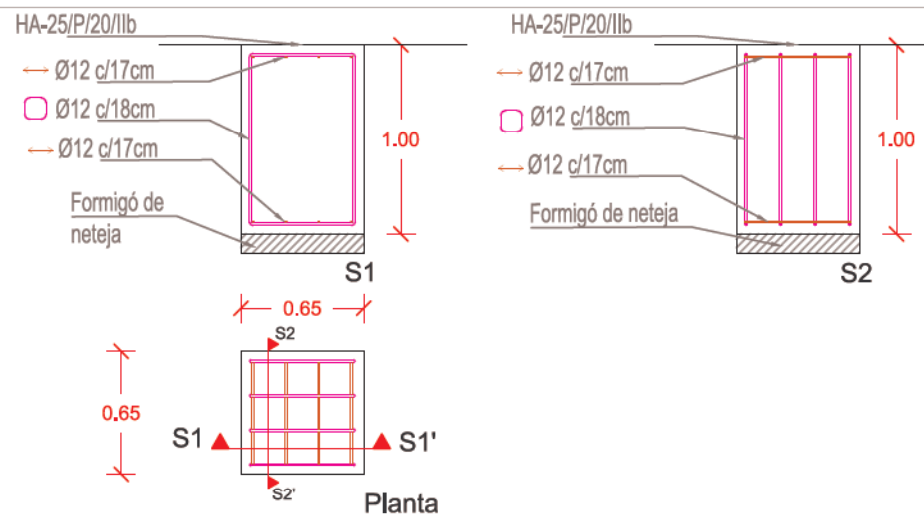

DETALL ZAPATA TIPUS 2 e:1/40

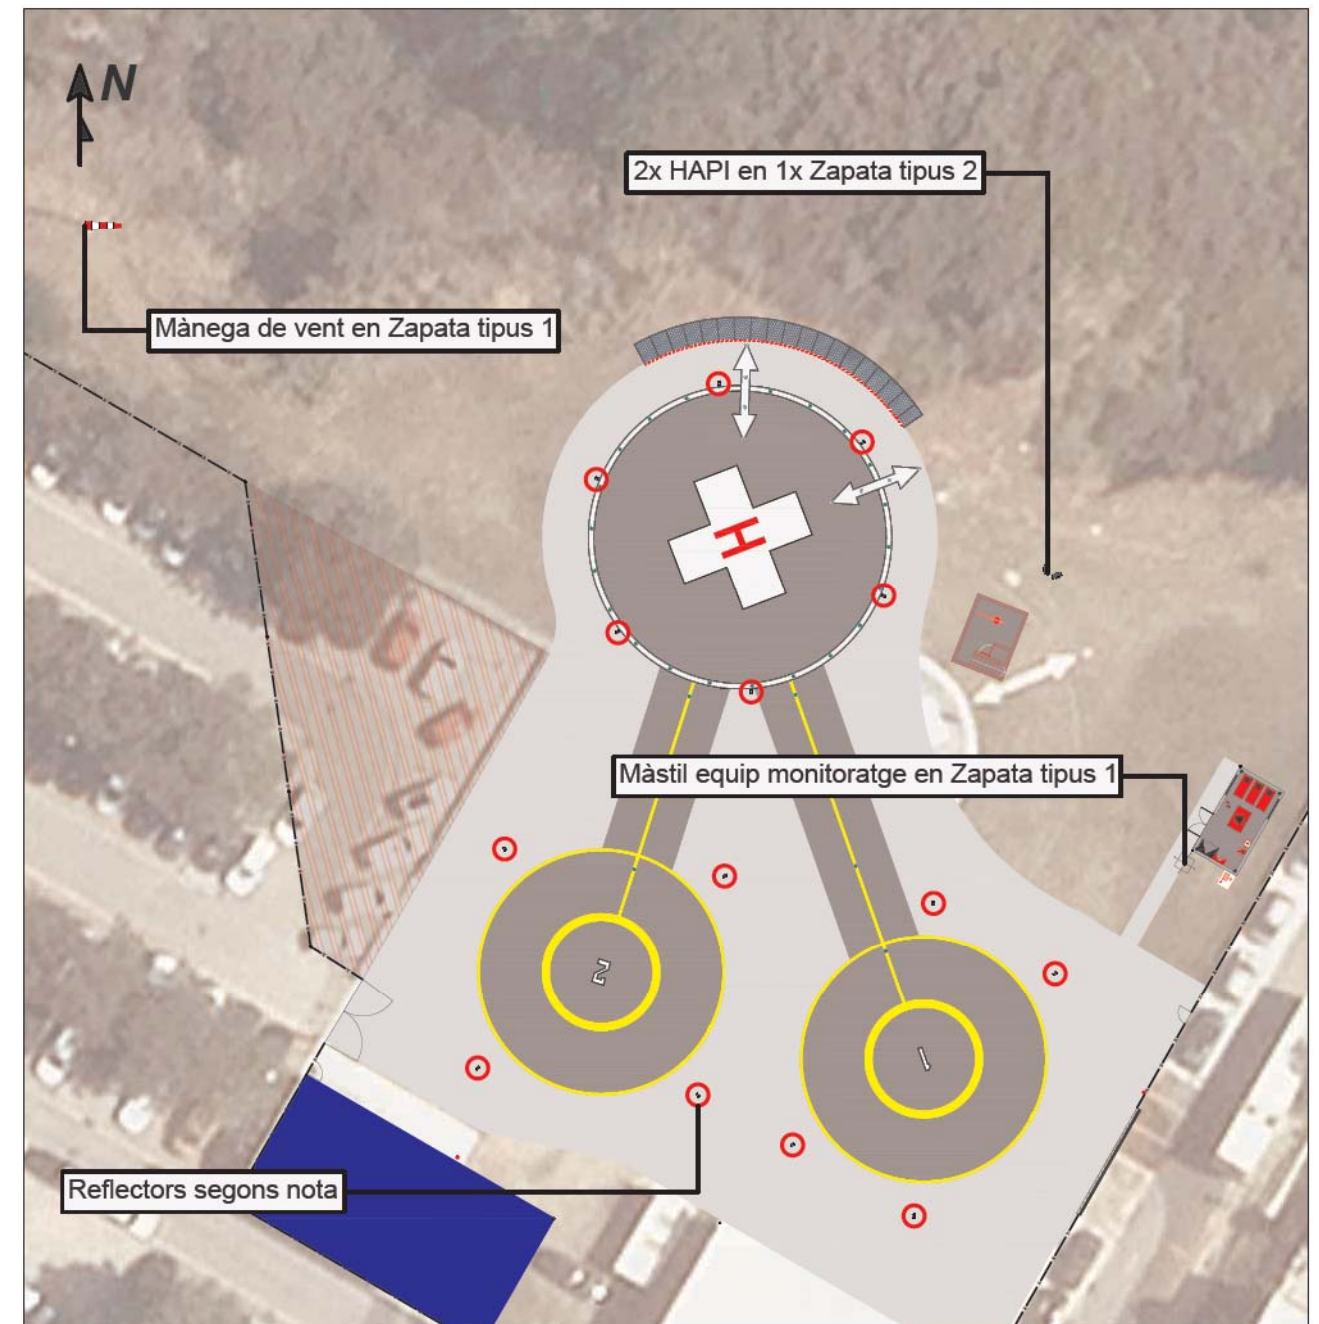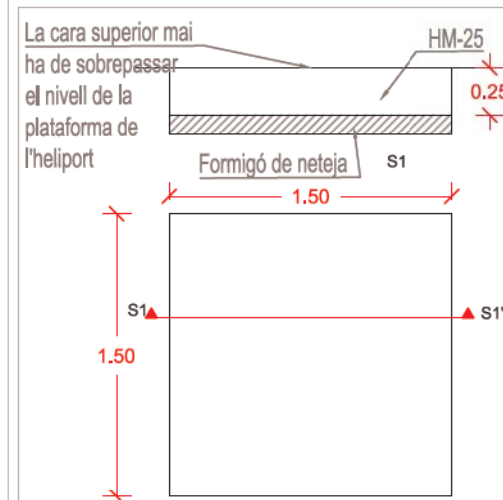

NOTA

- Cada element porta un tipus d'ancoratge, revisar fitxes tècniques abans d'executar la fonamentació.
- La fonamentació dels reflectors serà tal que aquests **NO** superaran els 25 cm d'altura respecte la plataforma heliportuària o *stand*.
- Els elements situats en coberta aniran ancorats a mur de coberta resistent fixats mitjançant ancoratge químic.

PROMOTOR DEL PROJECTE:



Consorci Corporació
Sanitària Parc Taulí
Parc del Taulí, 1
08208 Sabadell (Barcelona)

AUTOR DEL PROJECTE:



Aitor Martín Sierra
Enginyer Aeronàutic
COIAE 4048

TÍTOL DEL PROJECTE:

PROJECTE EXECUTIU
HELIPORT PARC TAULÍ

TÍTOL DEL PLÀNOL:

OBRA CIVIL
FONAMENTACIÓ ELEMENTS
Detalls

NÚM. PLÀNOL:

2.6

ESCALA:

1:500
DIN A3

PROJECCIÓ:

UTM
Fus 31N
Datum: ETRS89

DECLINACIÓ:



DM: 1° 59' E
Var: 8,9' E
(IGN, 2025)

EDICIÓ:

1.1

DATA:

JUNY
2024

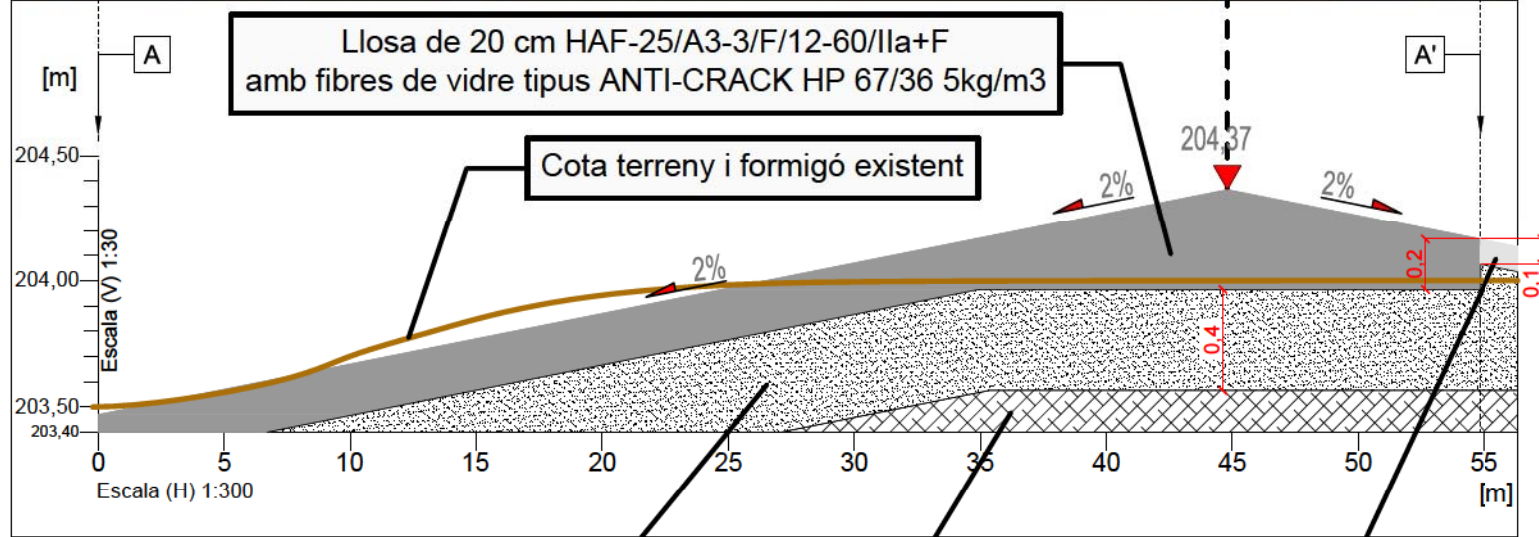
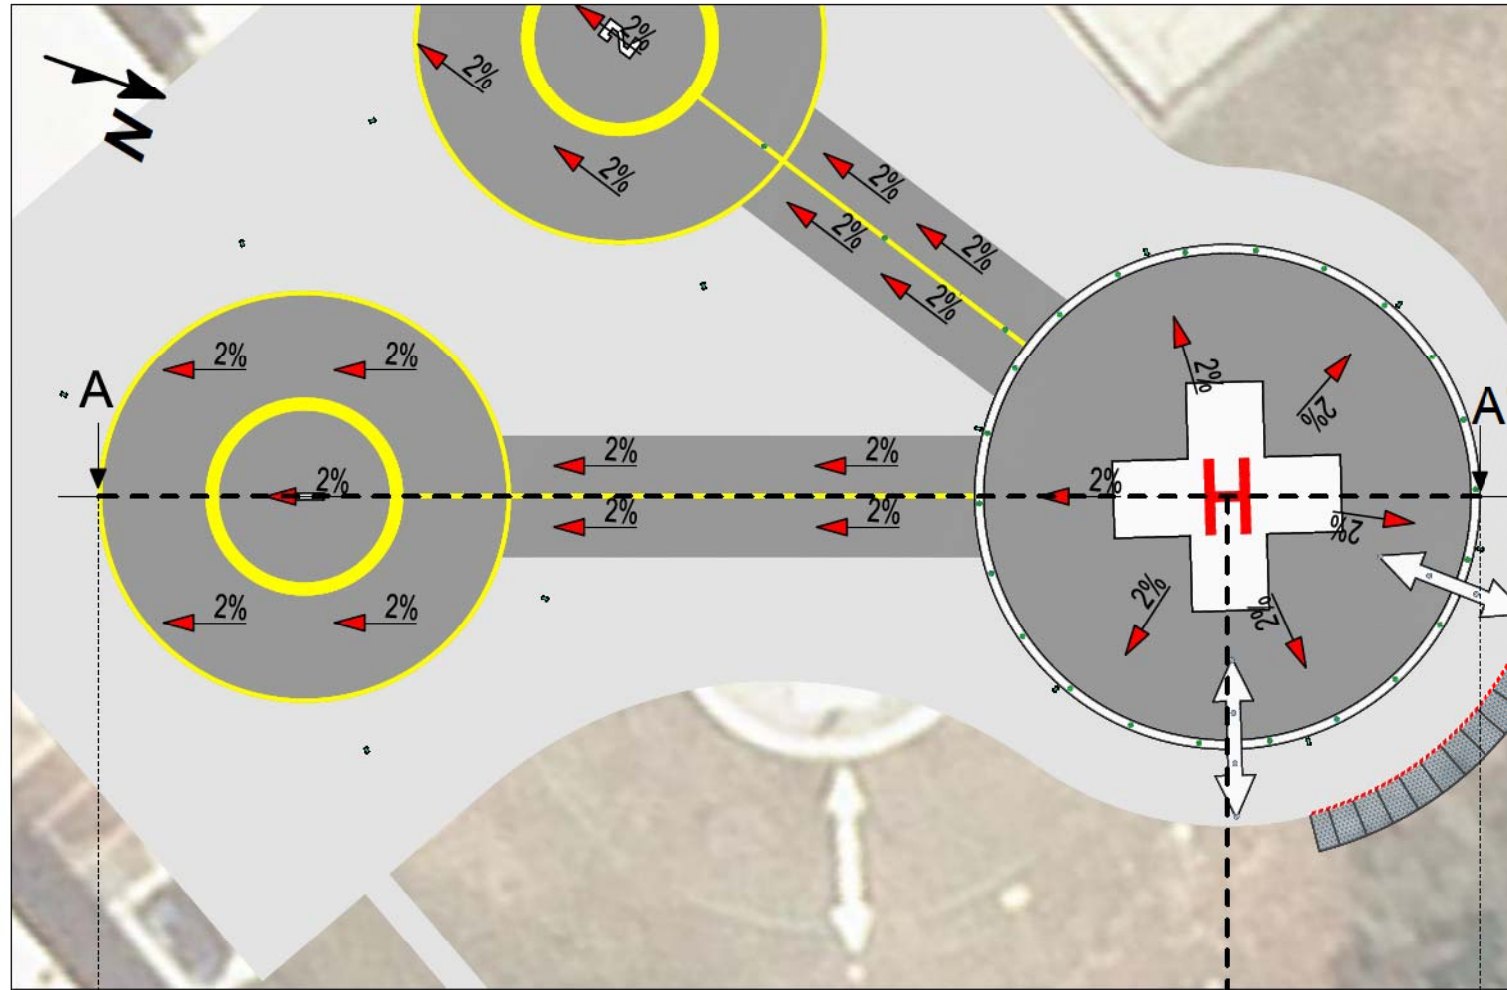


Base compactada 98%
PM de 40 cm

Terreny natural

Formigó de 10 cm
continuació llosa

0,0 6,0 12,0 m

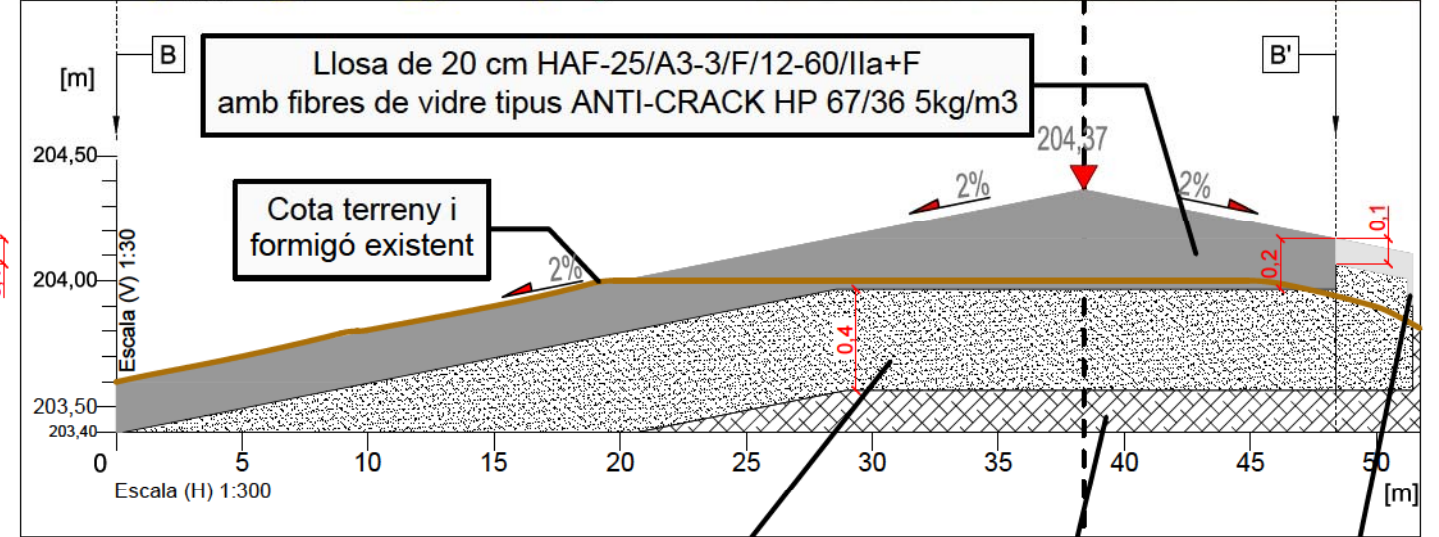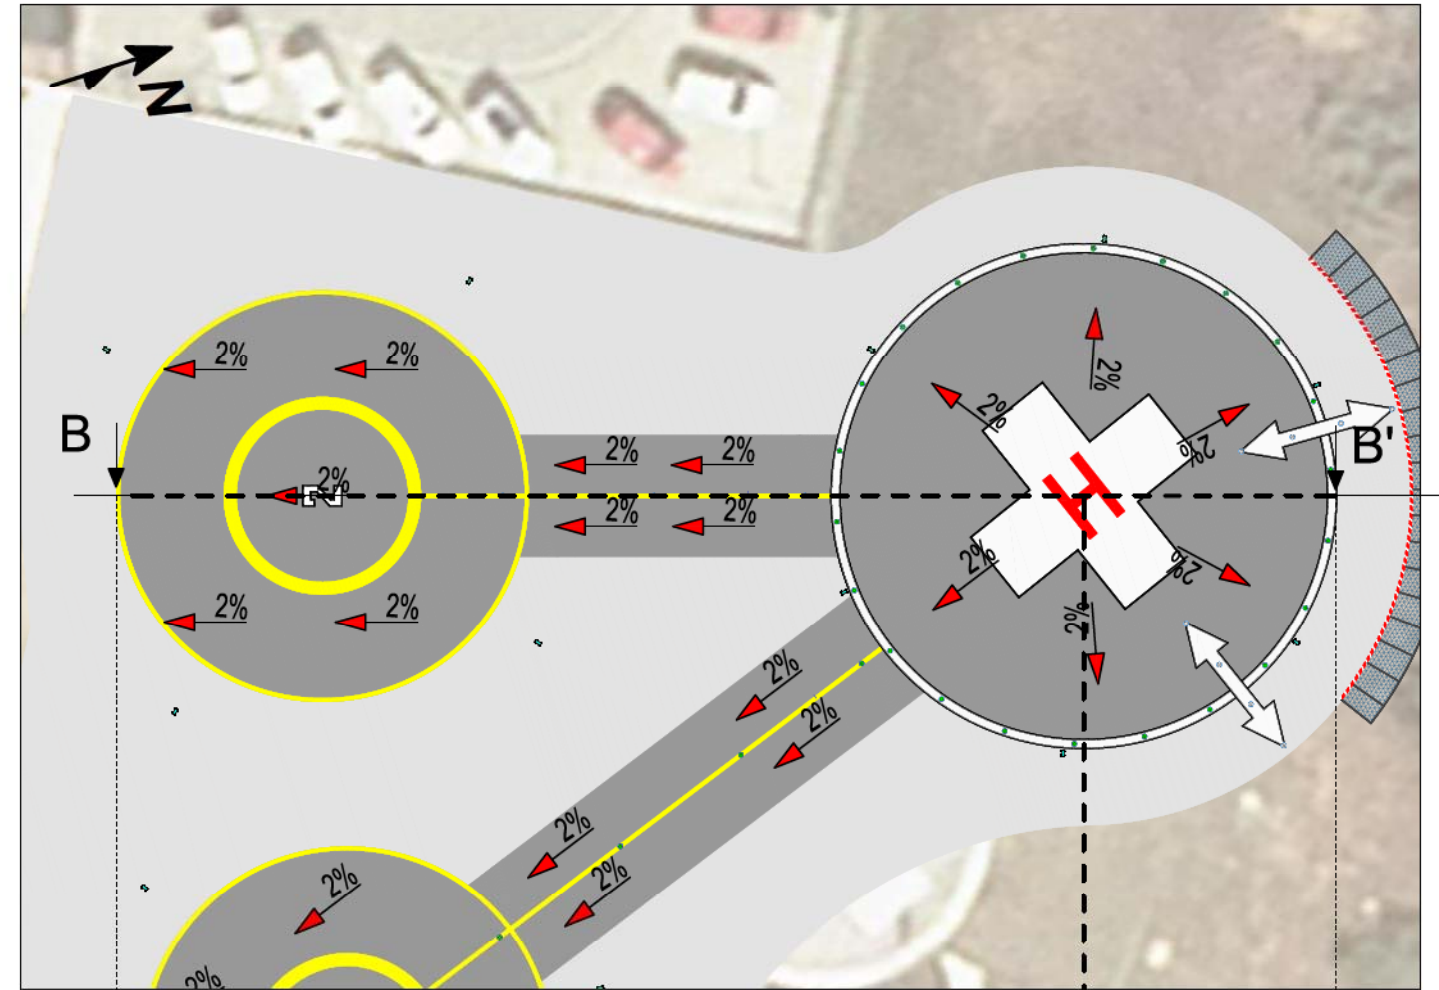

Base compactada 98%
PM de 40 cm

Terreny natural

Formigó suport xarxa
perimetral 20 x 20 cm

PROMOTOR DEL PROJECTE:



Consorci Corporació
Sanitària Parc Taulí
Parc del Taulí, 1
08208 Sabadell (Barcelona)

AUTOR DEL PROJECTE:



Aitor Martín Sierra
Enginyer Aeronàutic
COIAE 4048

TÍTOL DEL PROJECTE:

PROJECTE EXECUTIU
HELIPORT PARC TAULÍ

TÍTOL DEL PLÀNOL:

OBRA CIVIL
FONAMENTACIÓ PLATAFORMA
Perfils longitudinals

NÚM. PLÀNOL:

2.7.1

ESCALA:

1:300
DIN A3

PROJECCIÓ:

UTM
Fus 31N
Datum: ETRS89

DECLINACIÓ:



DM: 1° 59' E
Var: 8,9' E
(IGN, 2025)

EDICIÓ:

1.1

DATA:






JUNY
2024

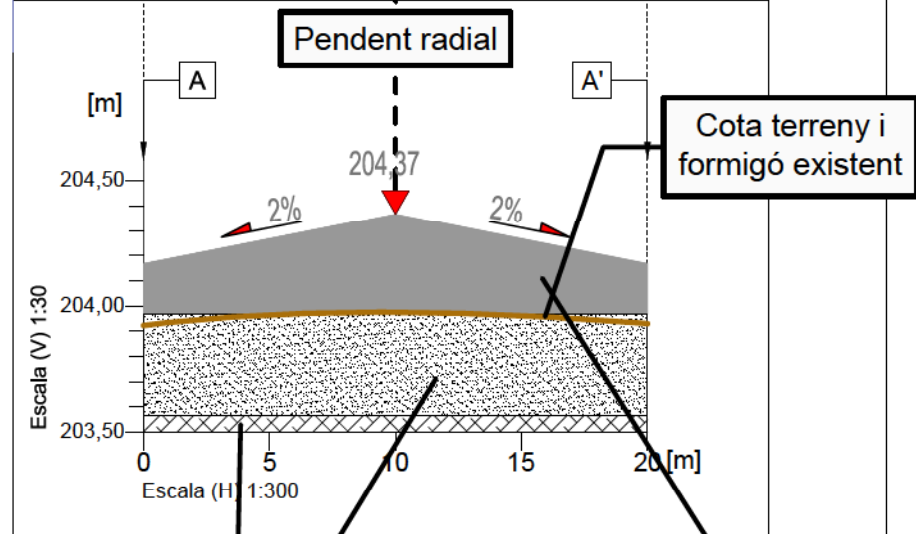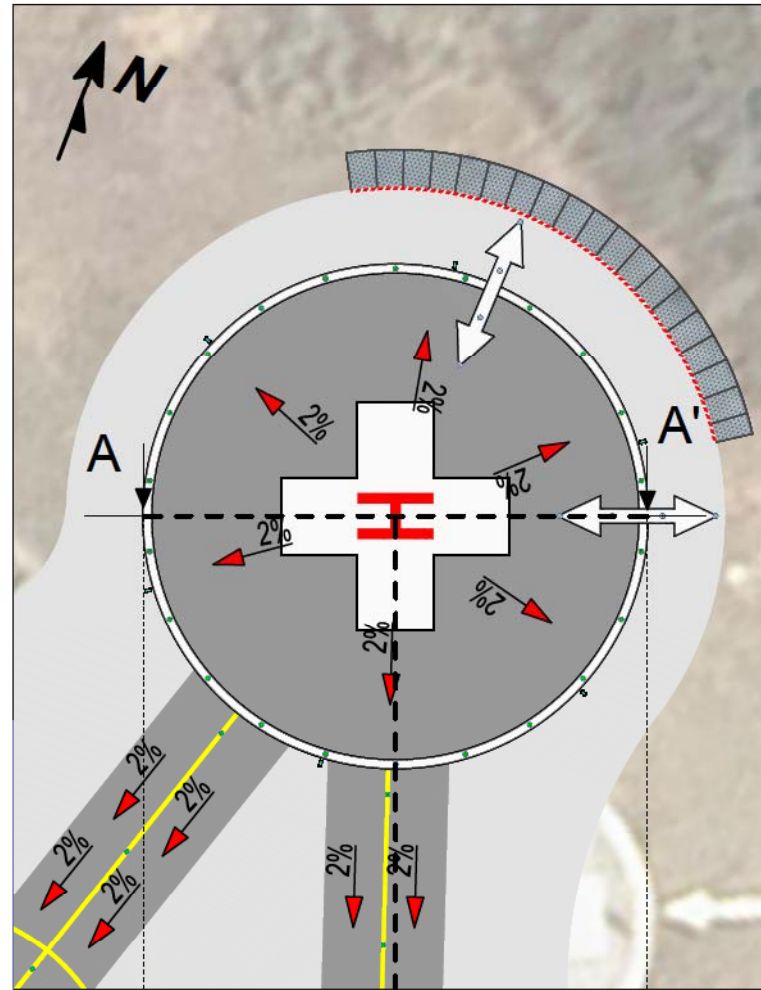

Terreny natural

Base compactada 98%
PM de 40 cm

Llosa de 20 cm HAF-25/A3-3/F/12-60/Ila+F
amb fibres de vidre tipus ANTI-CRACK HP 67/36 5kg/m3

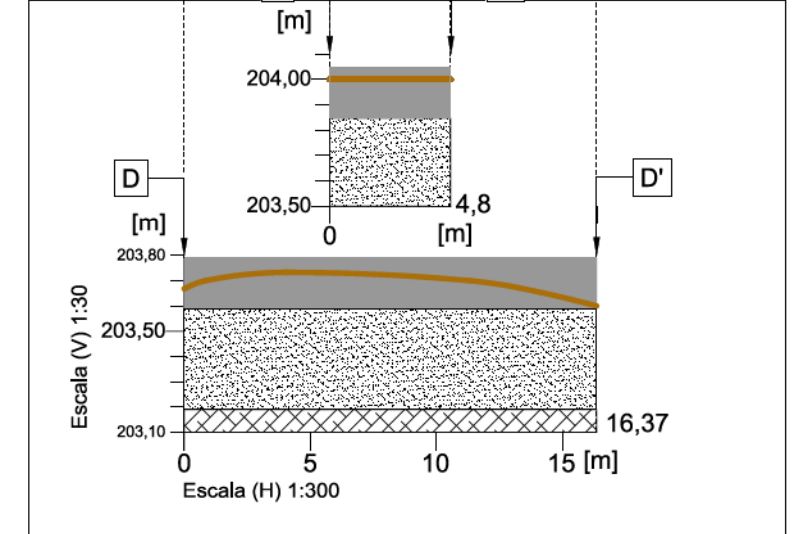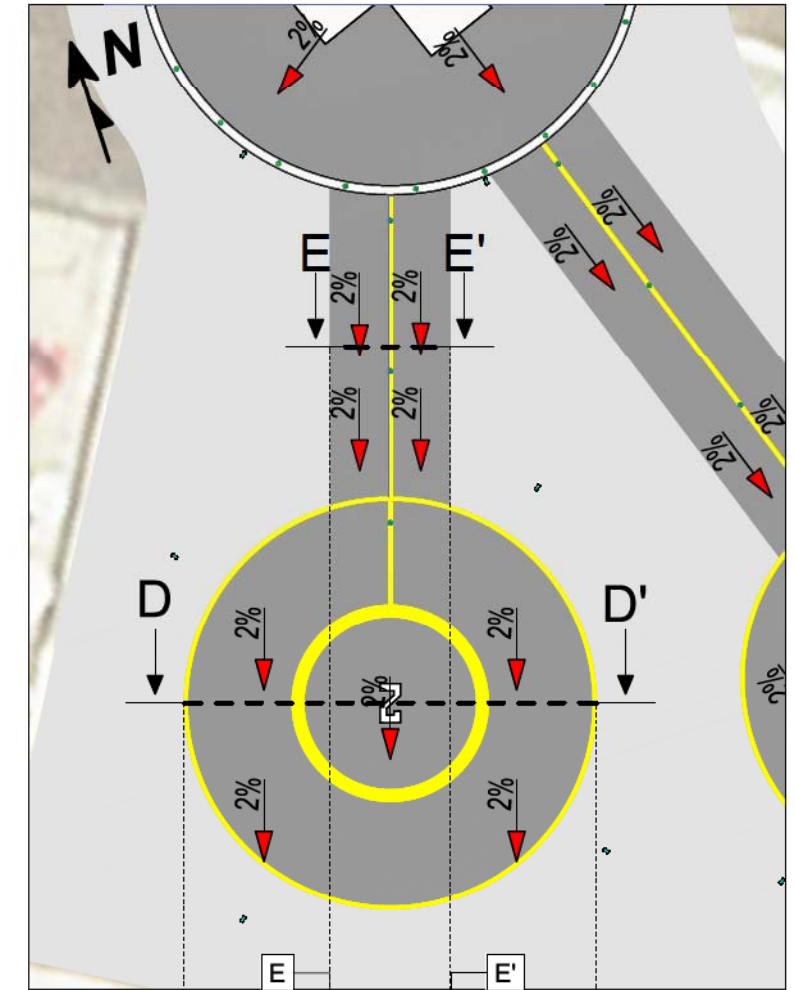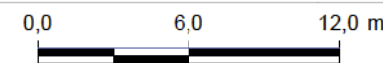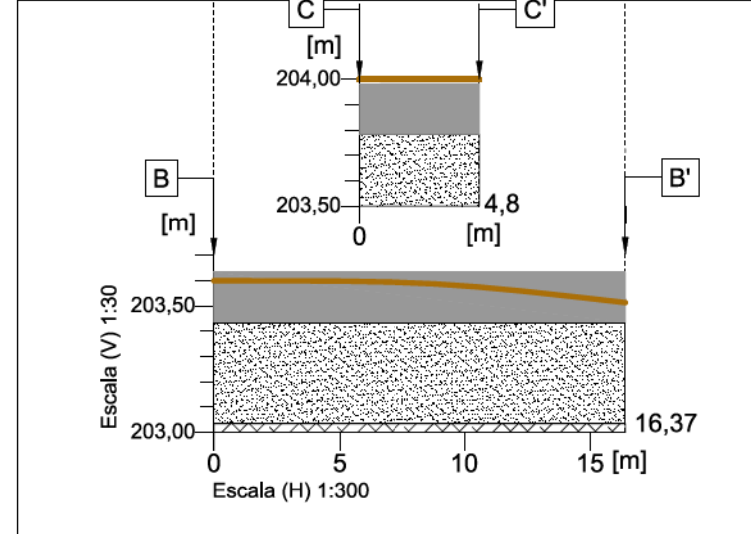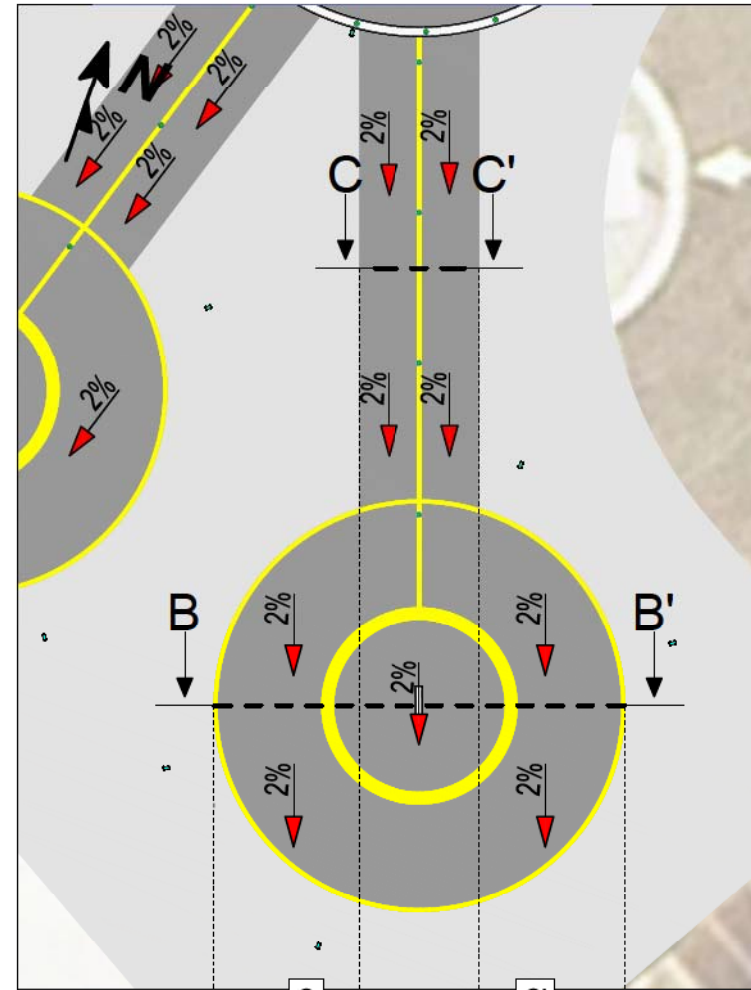

NOTA

- La plataforma de TLOF té pendent radial al 2%.
- Els carrers de rodatge i els stands només tenen un únic pendent (1 aigua) al 2% tal com s'indica en plànols.

PROMOTOR DEL PROJECTE:



Consorci Corporació
Sanitària Parc Taulí
Parc del Taulí, 1
08208 Sabadell (Barcelona)

AUTOR DEL PROJECTE:



Aitor Martín Sierra
Enginyer Aeronàutic
COIAE 4048

TÍTOL DEL PROJECTE:

PROJECTE EXECUTIU
HELIPORT PARC TAULÍ

TÍTOL DEL PLÀNOL:

OBRA CIVIL
FONAMENTACIÓ PLATAFORMA
Perfils transversals

NÚM. PLÀNOL:

2.7.2

ESCALA:

1:300
DIN A3

PROJECCIÓ:

UTM
Fus 31N
Datum: ETRS89

DECLINACIÓ:



DM: 1° 59' E
Var: 8,9' E
(IGN, 2025)

EDICIÓ:


1.1

DATA:

JUNY
2024

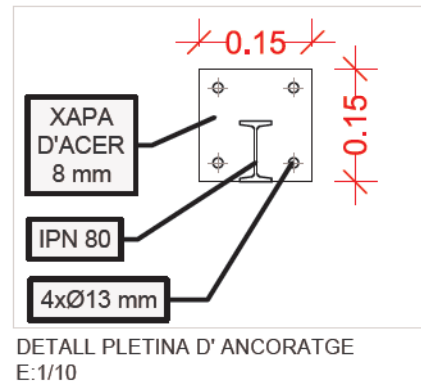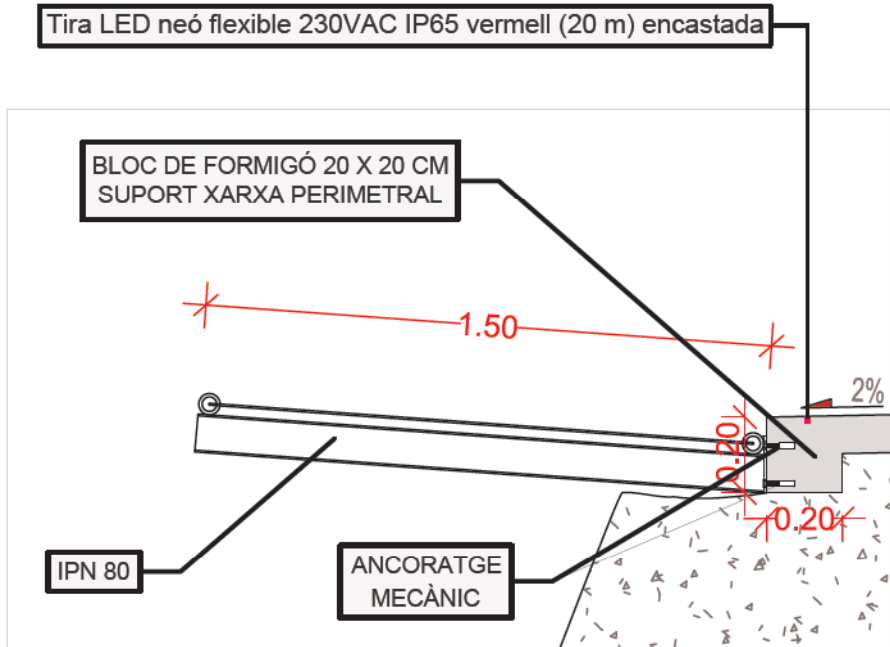


SECCIÓ E:1/20

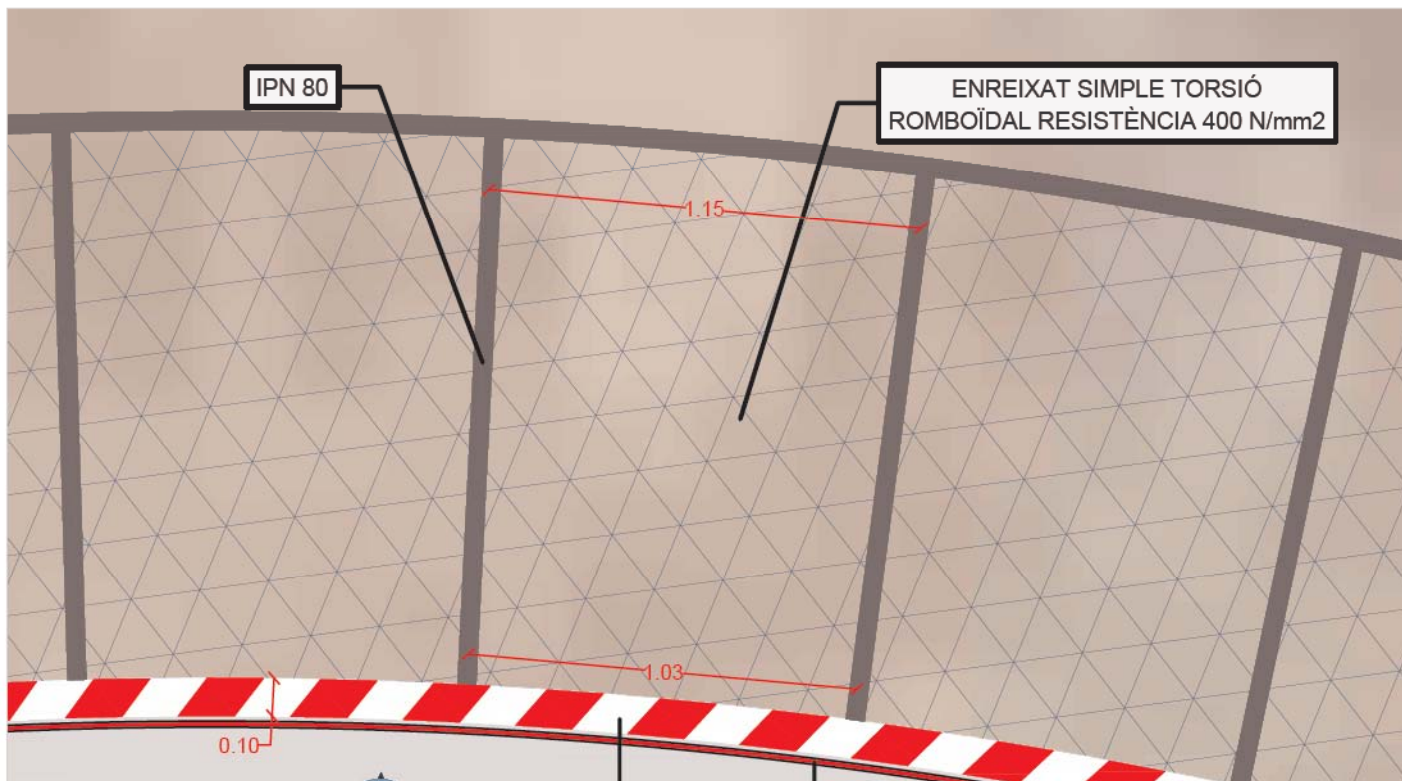

PLANTA E:1/20

Pintura vermella/ blanca d'advertència caiguda

Tira LED neó flexible 230VAC IP65 vermell (20 m) encastada

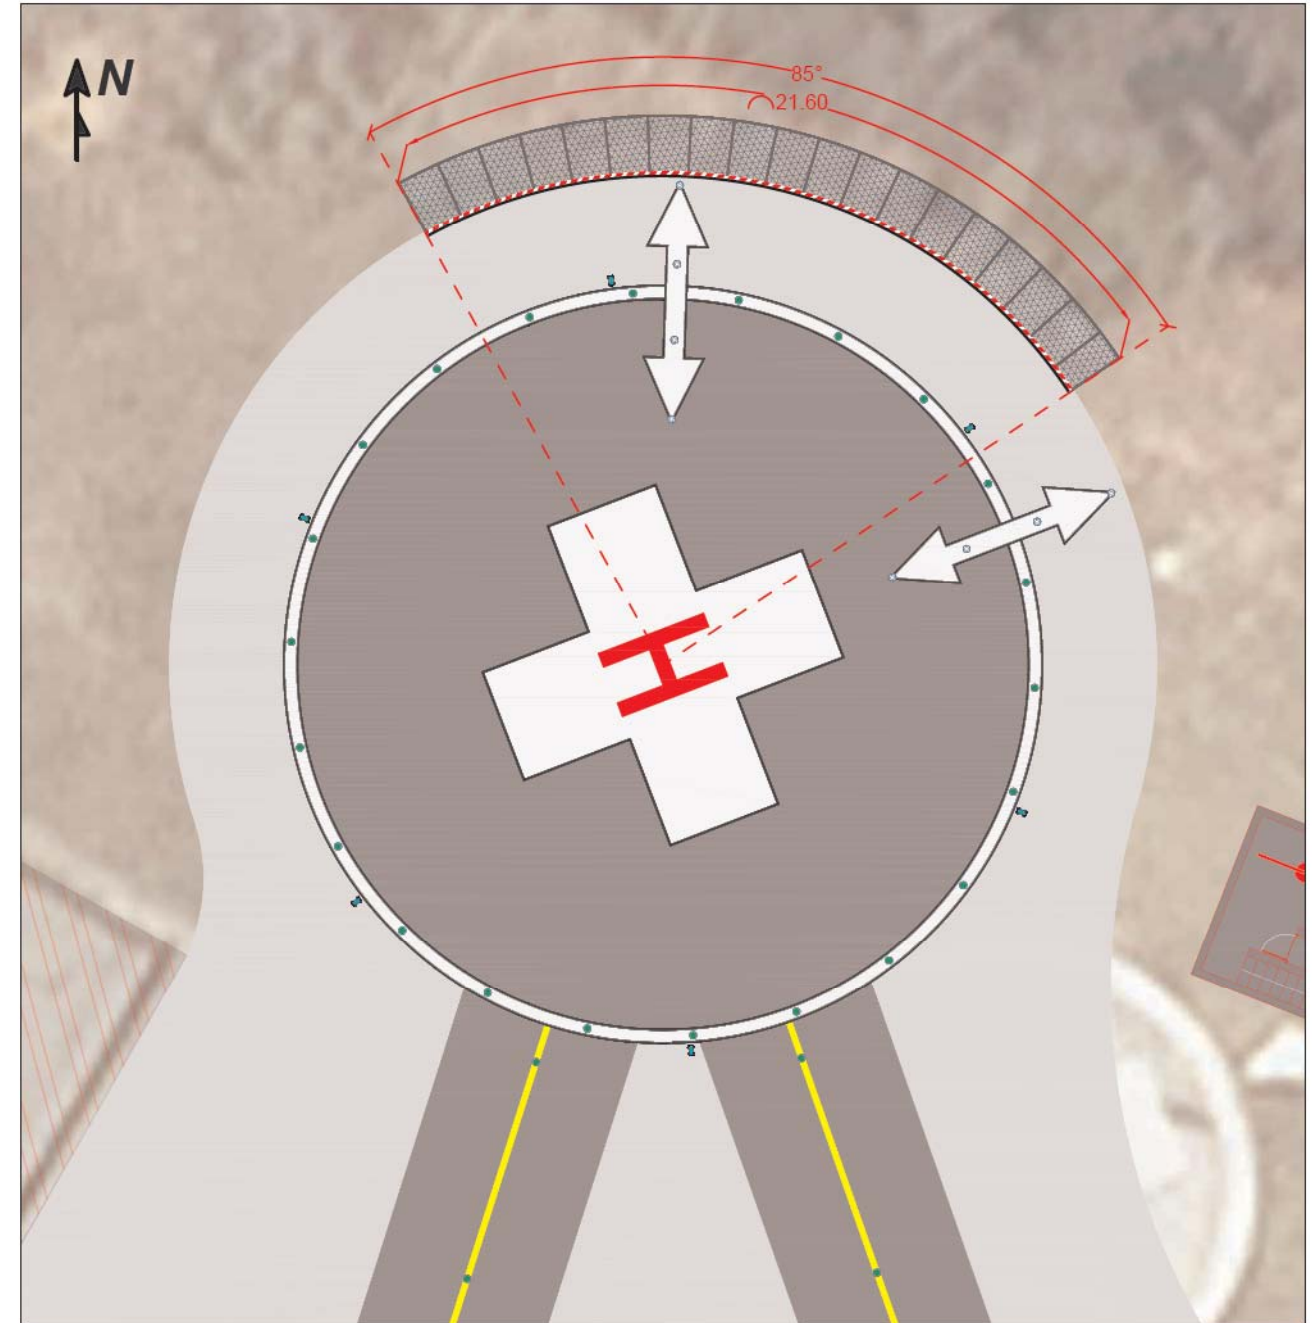

NOTA

- Els perfils de suport (IPN 80) **NO** superaran la cota respecte de la plataforma heliportuària.
- Els perfils estaran lleugerament inclinats cap a la plataforma per tal de proporcionar efecte hamaca en cas de caiguda.

PROMOTOR DEL PROJECTE:



Consorci Corporació
Sanitària Parc Taulí
Parc del Taulí, 1
08208 Sabadell (Barcelona)

AUTOR DEL PROJECTE:



Aitor Martín Sierra
Enginyer Aeronàutic
COIAE 4048

TÍTOL DEL PROJECTE:

PROJECTE EXECUTIU
HELIPORT PARC TAULÍ

TÍTOL DEL PLÀNOL:

OBRA CIVIL
XARXA PERIMETRAL DE SEGURETAT
Detalls

NÚM. PLÀNOL:

2.8

ESCALA:

1:200
DIN A3

PROJECCIÓ:

UTM
Fus 31N
Datum: ETRS89

DECLINACIÓ:


DM: 1° 59' E
Var: 8,9' E
(IGN, 2025)

EDICIÓ:


1.1

DATA:


JUNY
2024

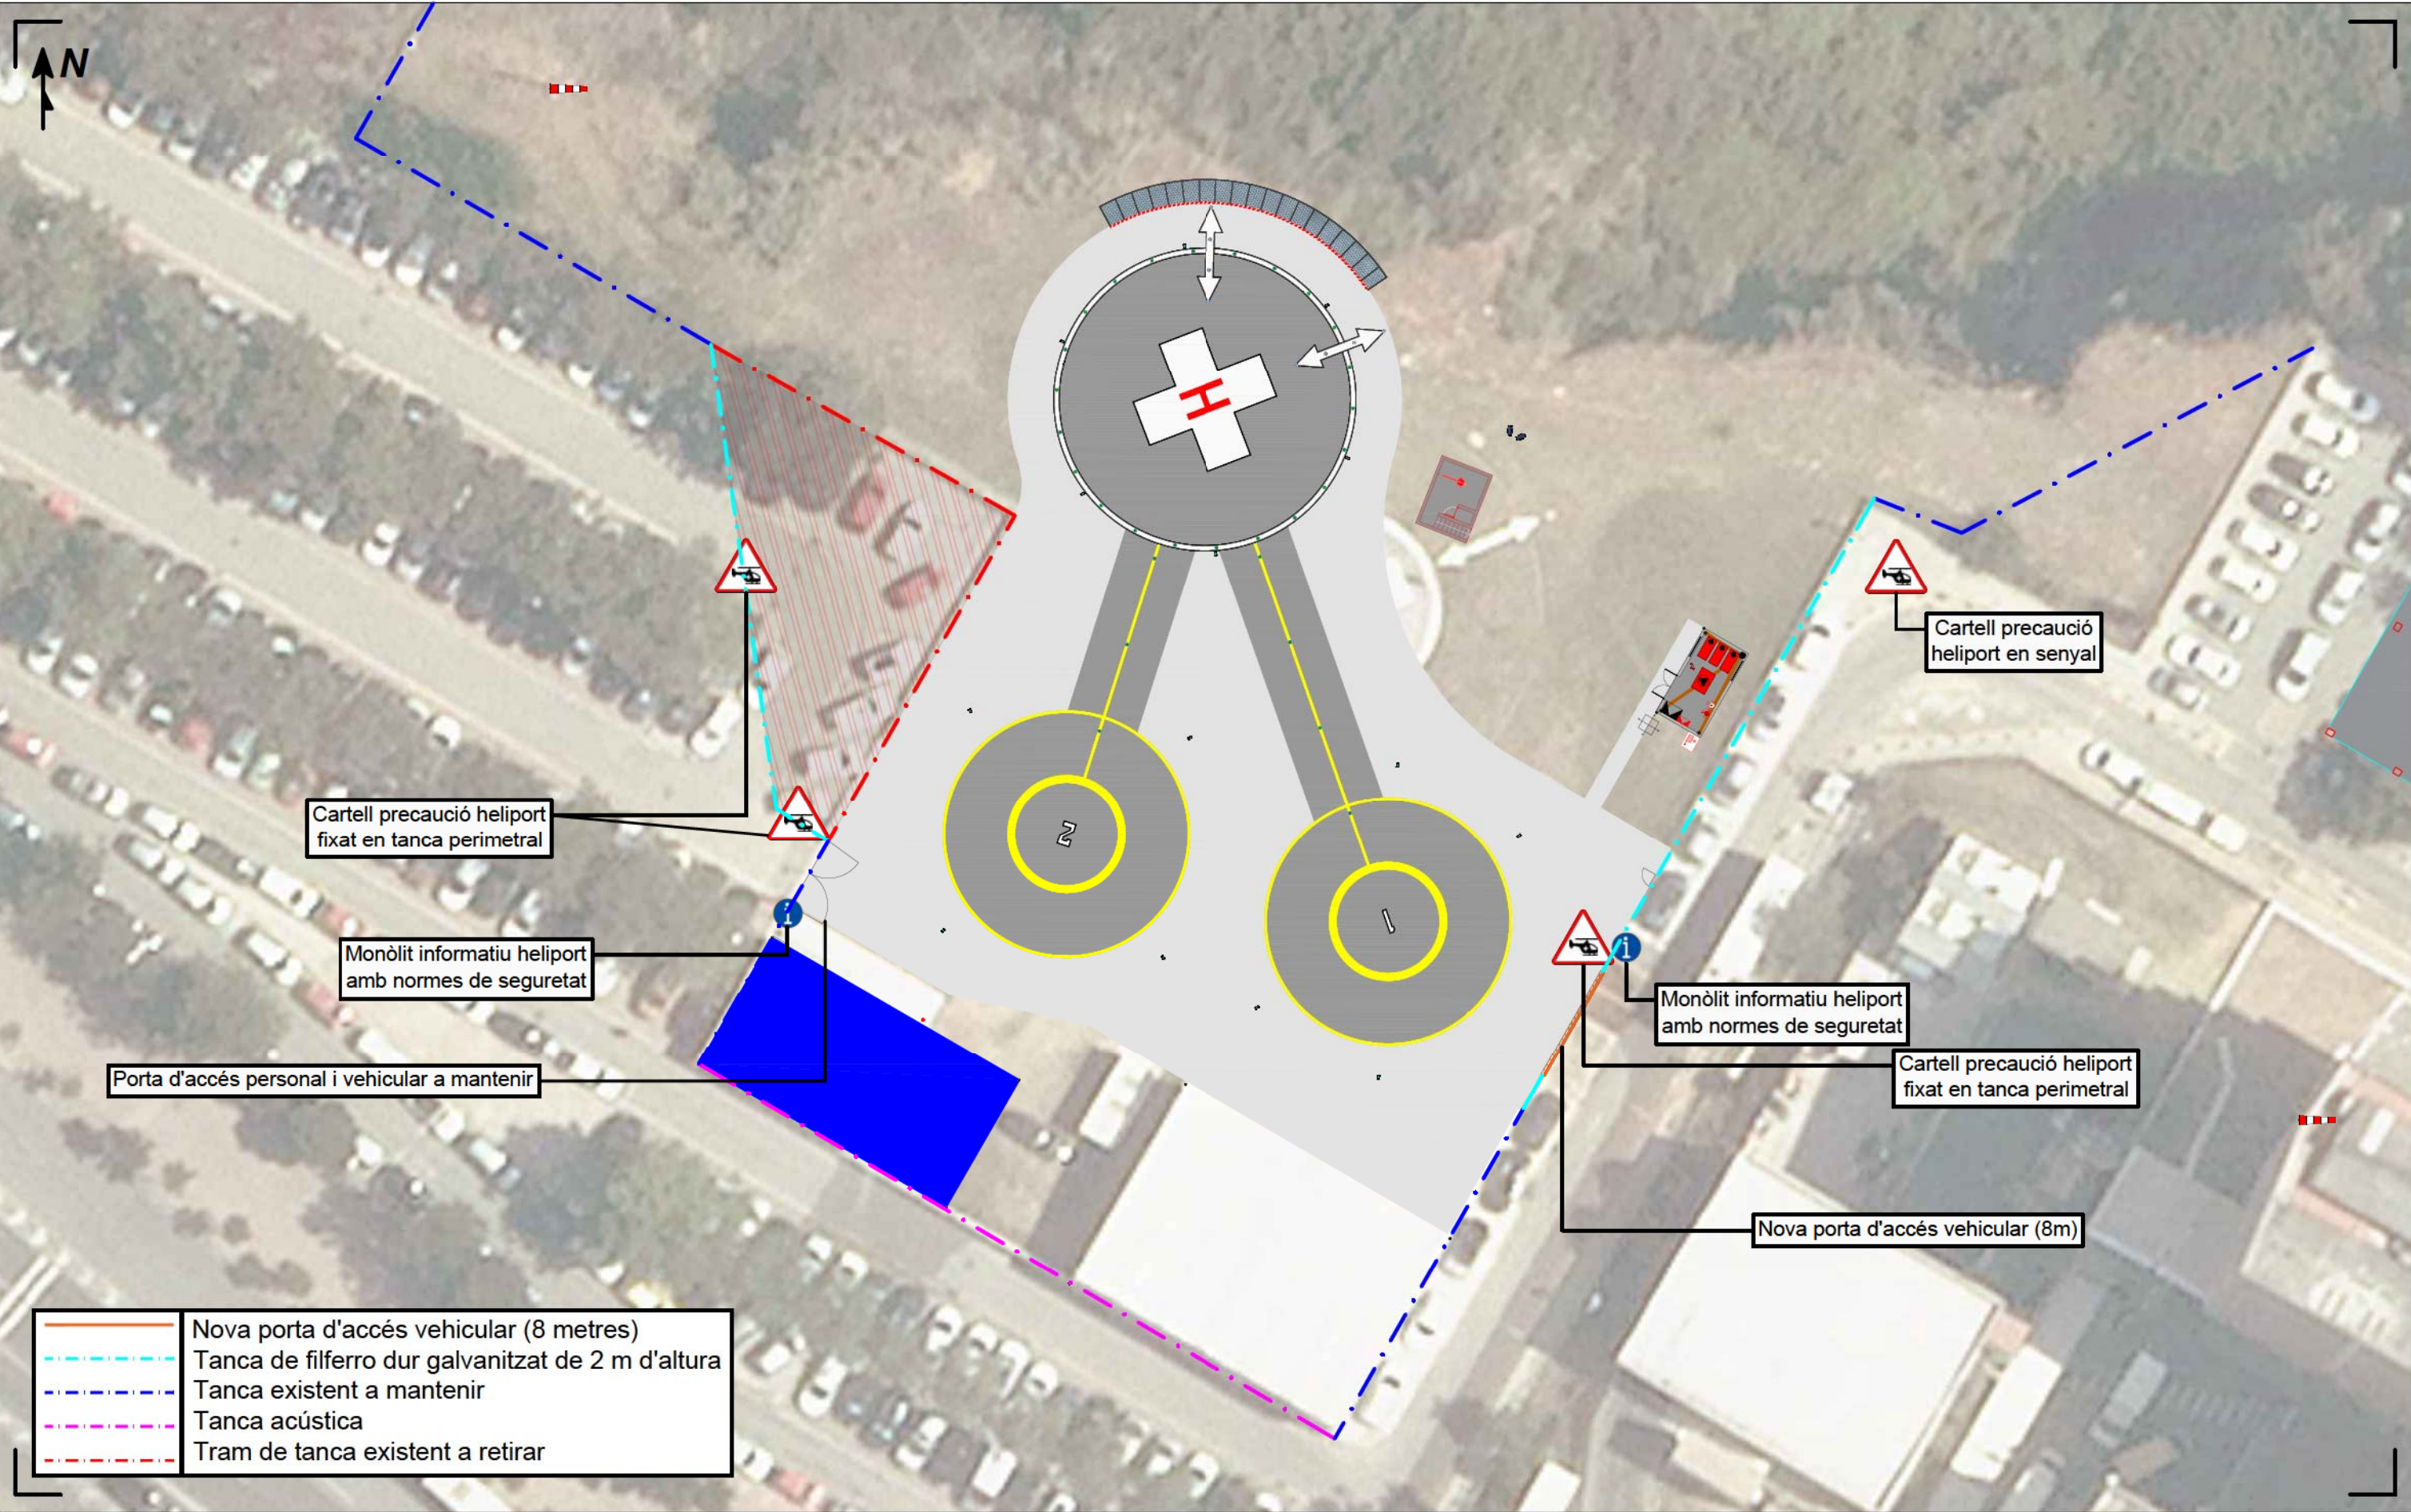


PROMOTOR DEL PROJECTE:		AUTOR DEL PROJECTE:		TÍTOL DEL PROJECTE:	TÍTOL DEL PLÀNOL:	NÚM. PLÀNOL:	ESCALA:	PROJECCIÓ:	DECLINACIÓ:	EDICIÓ:	DATA:
Corporació Parc Taulí 		itor Martin AIR MOBILITY SOLUTIONS		PROJECTE EXECUTIU HELIPORT PARC TAULÍ	OBRA CIVIL TANCAMENT PERIMETRAL Planta	2.9	1:400 DIN A3	UTM Fus 31N Datum: ETRS89	DM: 1° 59' E Var: 8,9' E (IGN, 2025)	1.1	JUNY 2024
Consorci Corporació Sanitària Parc Taulí Parc del Taulí, 1 08208 Sabadell (Barcelona)		Aitor Martín Sierra Enginyer Aeronàutic COIAE 4048									

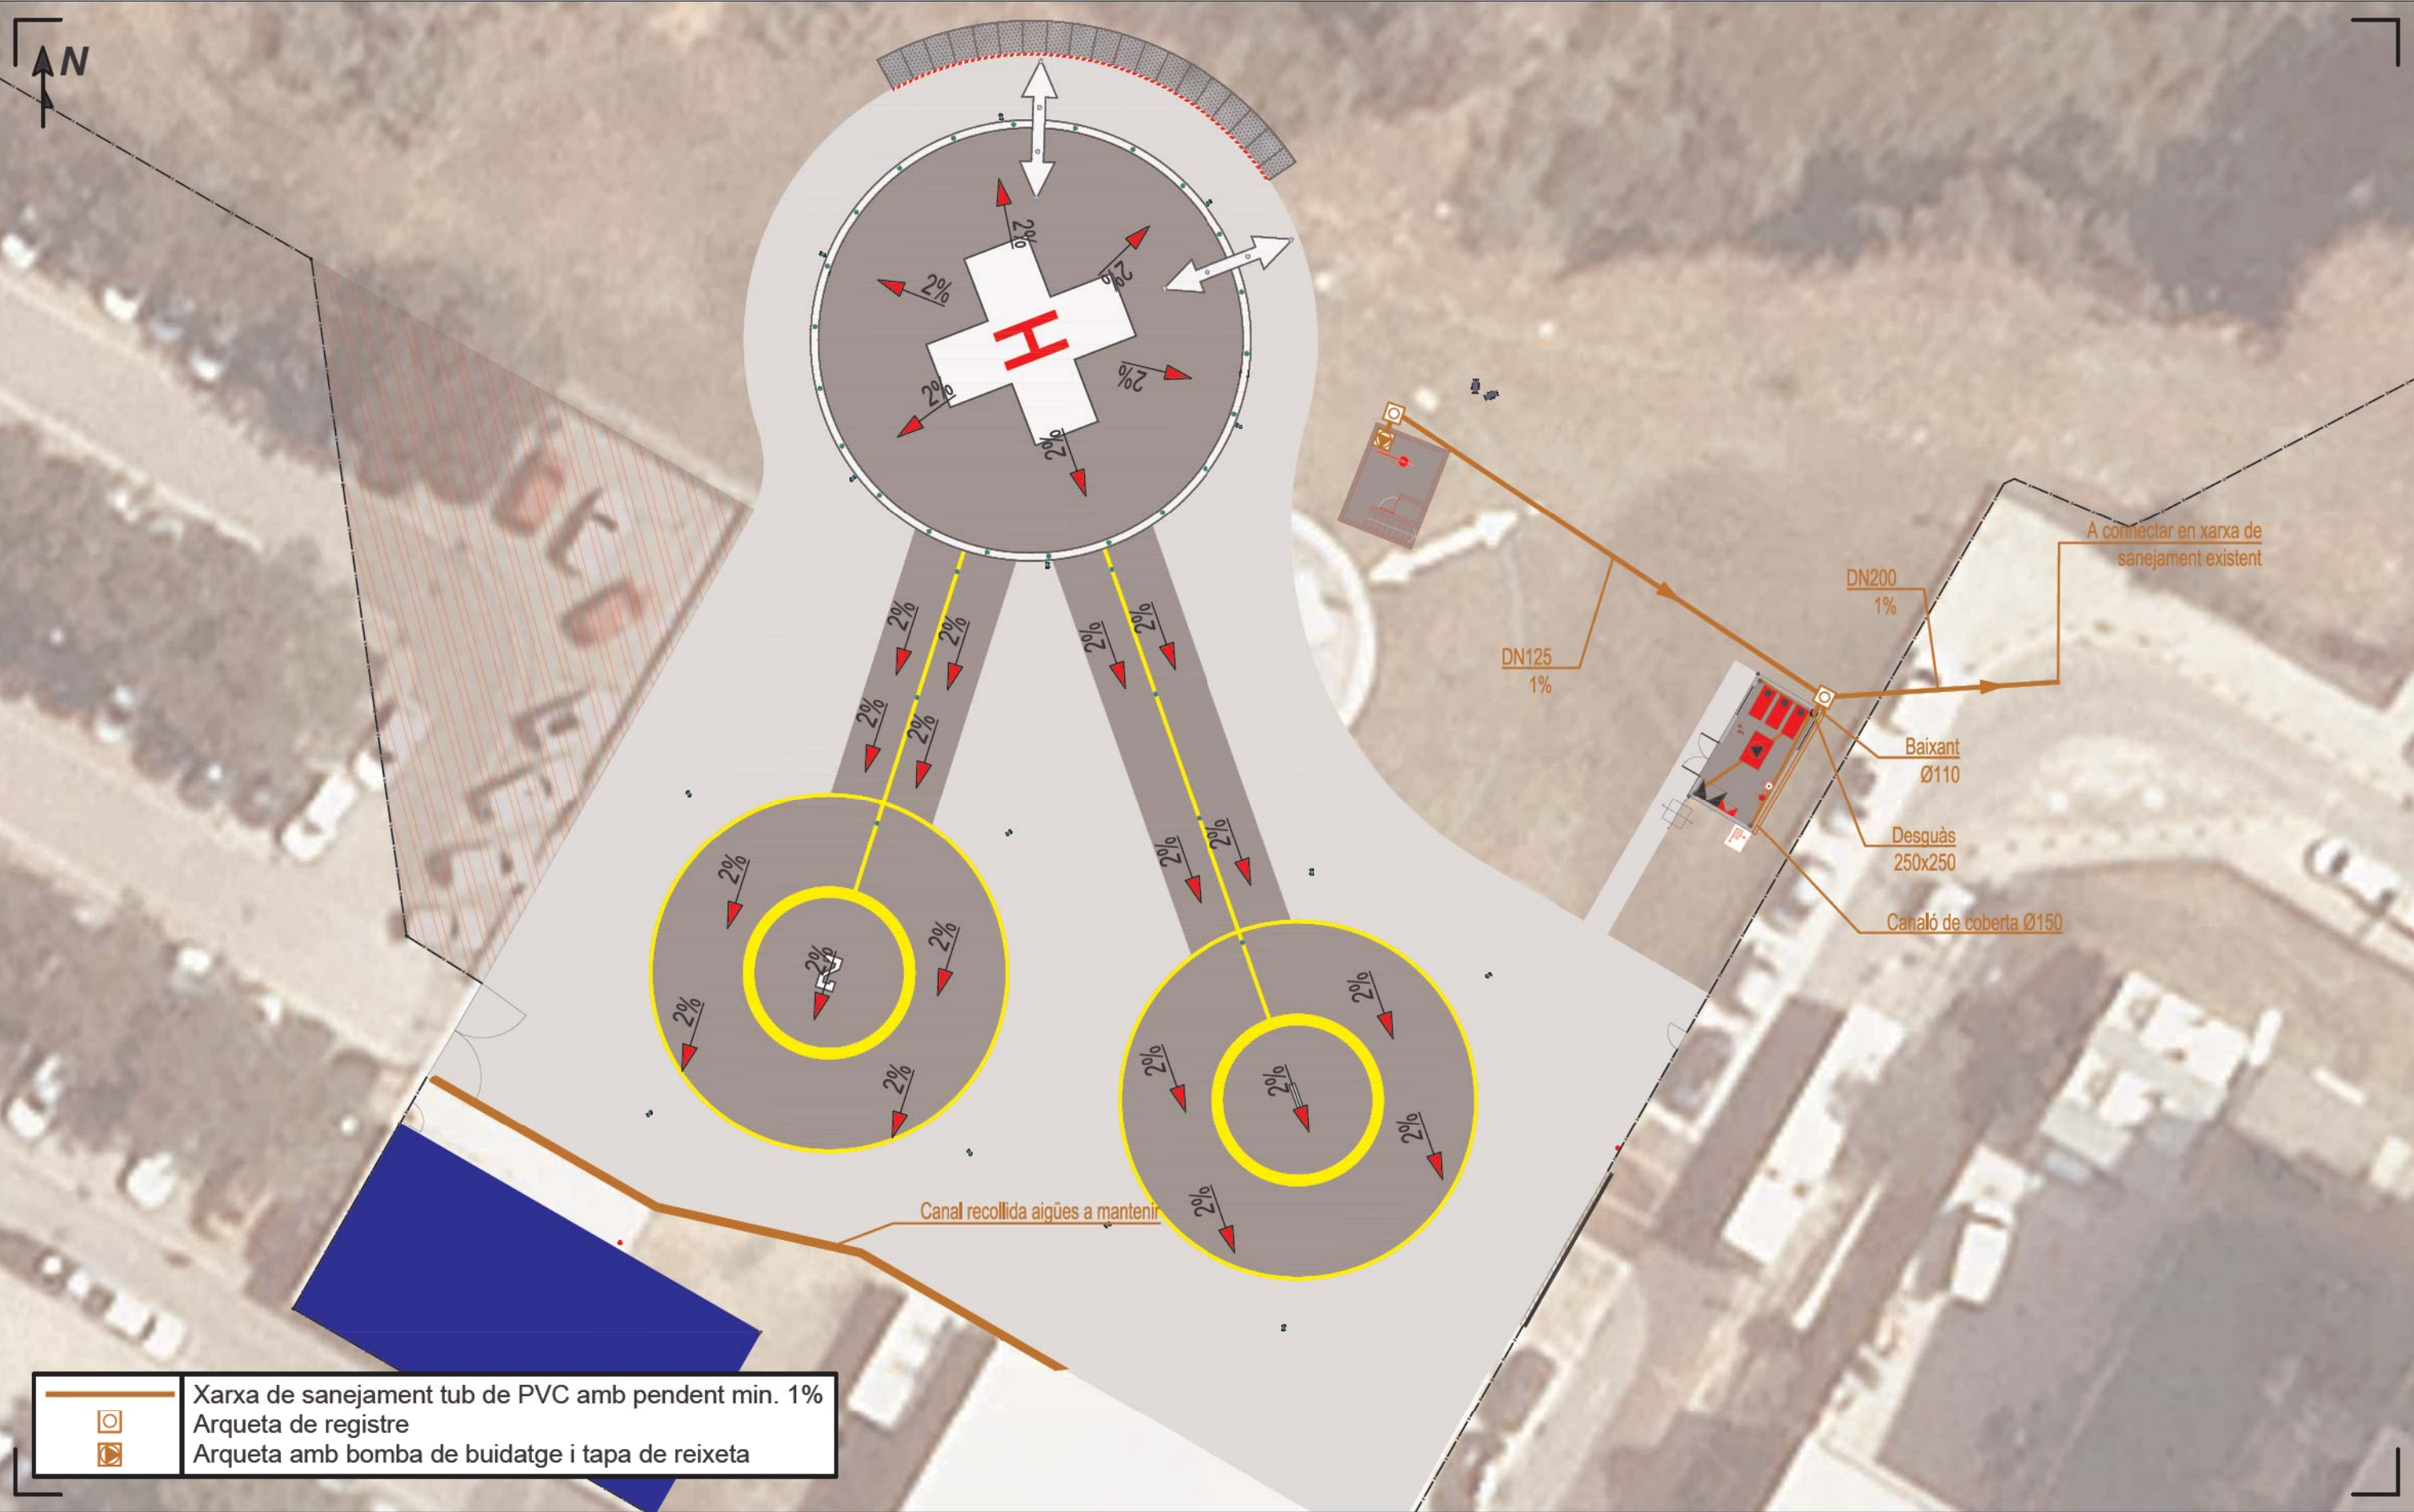


PROMOTOR DEL PROJECTE:		AUTOR DEL PROJECTE:		TÍTOL DEL PROJECTE:	TÍTOL DEL PLÀNOL:	NÚM. PLÀNOL:	ESCALA:	PROJECCIÓ:	DECLINACIÓ:	EDICIÓ:	DATA:
Corporació Parc Taulí Consorci Corporació Sanitària Parc Taulí Parc del Taulí, 1 08208 Sabadell (Barcelona)		itor Martin AIR MOBILITY SOLUTIONS Aitor Martín Sierra Enginyer Aeronàutic COIAE 4048		PROJECTE EXECUTIU HELIPORT PARC TAULÍ	INSTAL·LACIONS PROPOSTA DE SANEJAMENT Planta	3.1	1:275 DIN A3	UTM Fus 31N Datum: ETRS89	DM: 1° 59' E Var: 8,9' E (IGN, 2025)	1.1	JUNY 2024

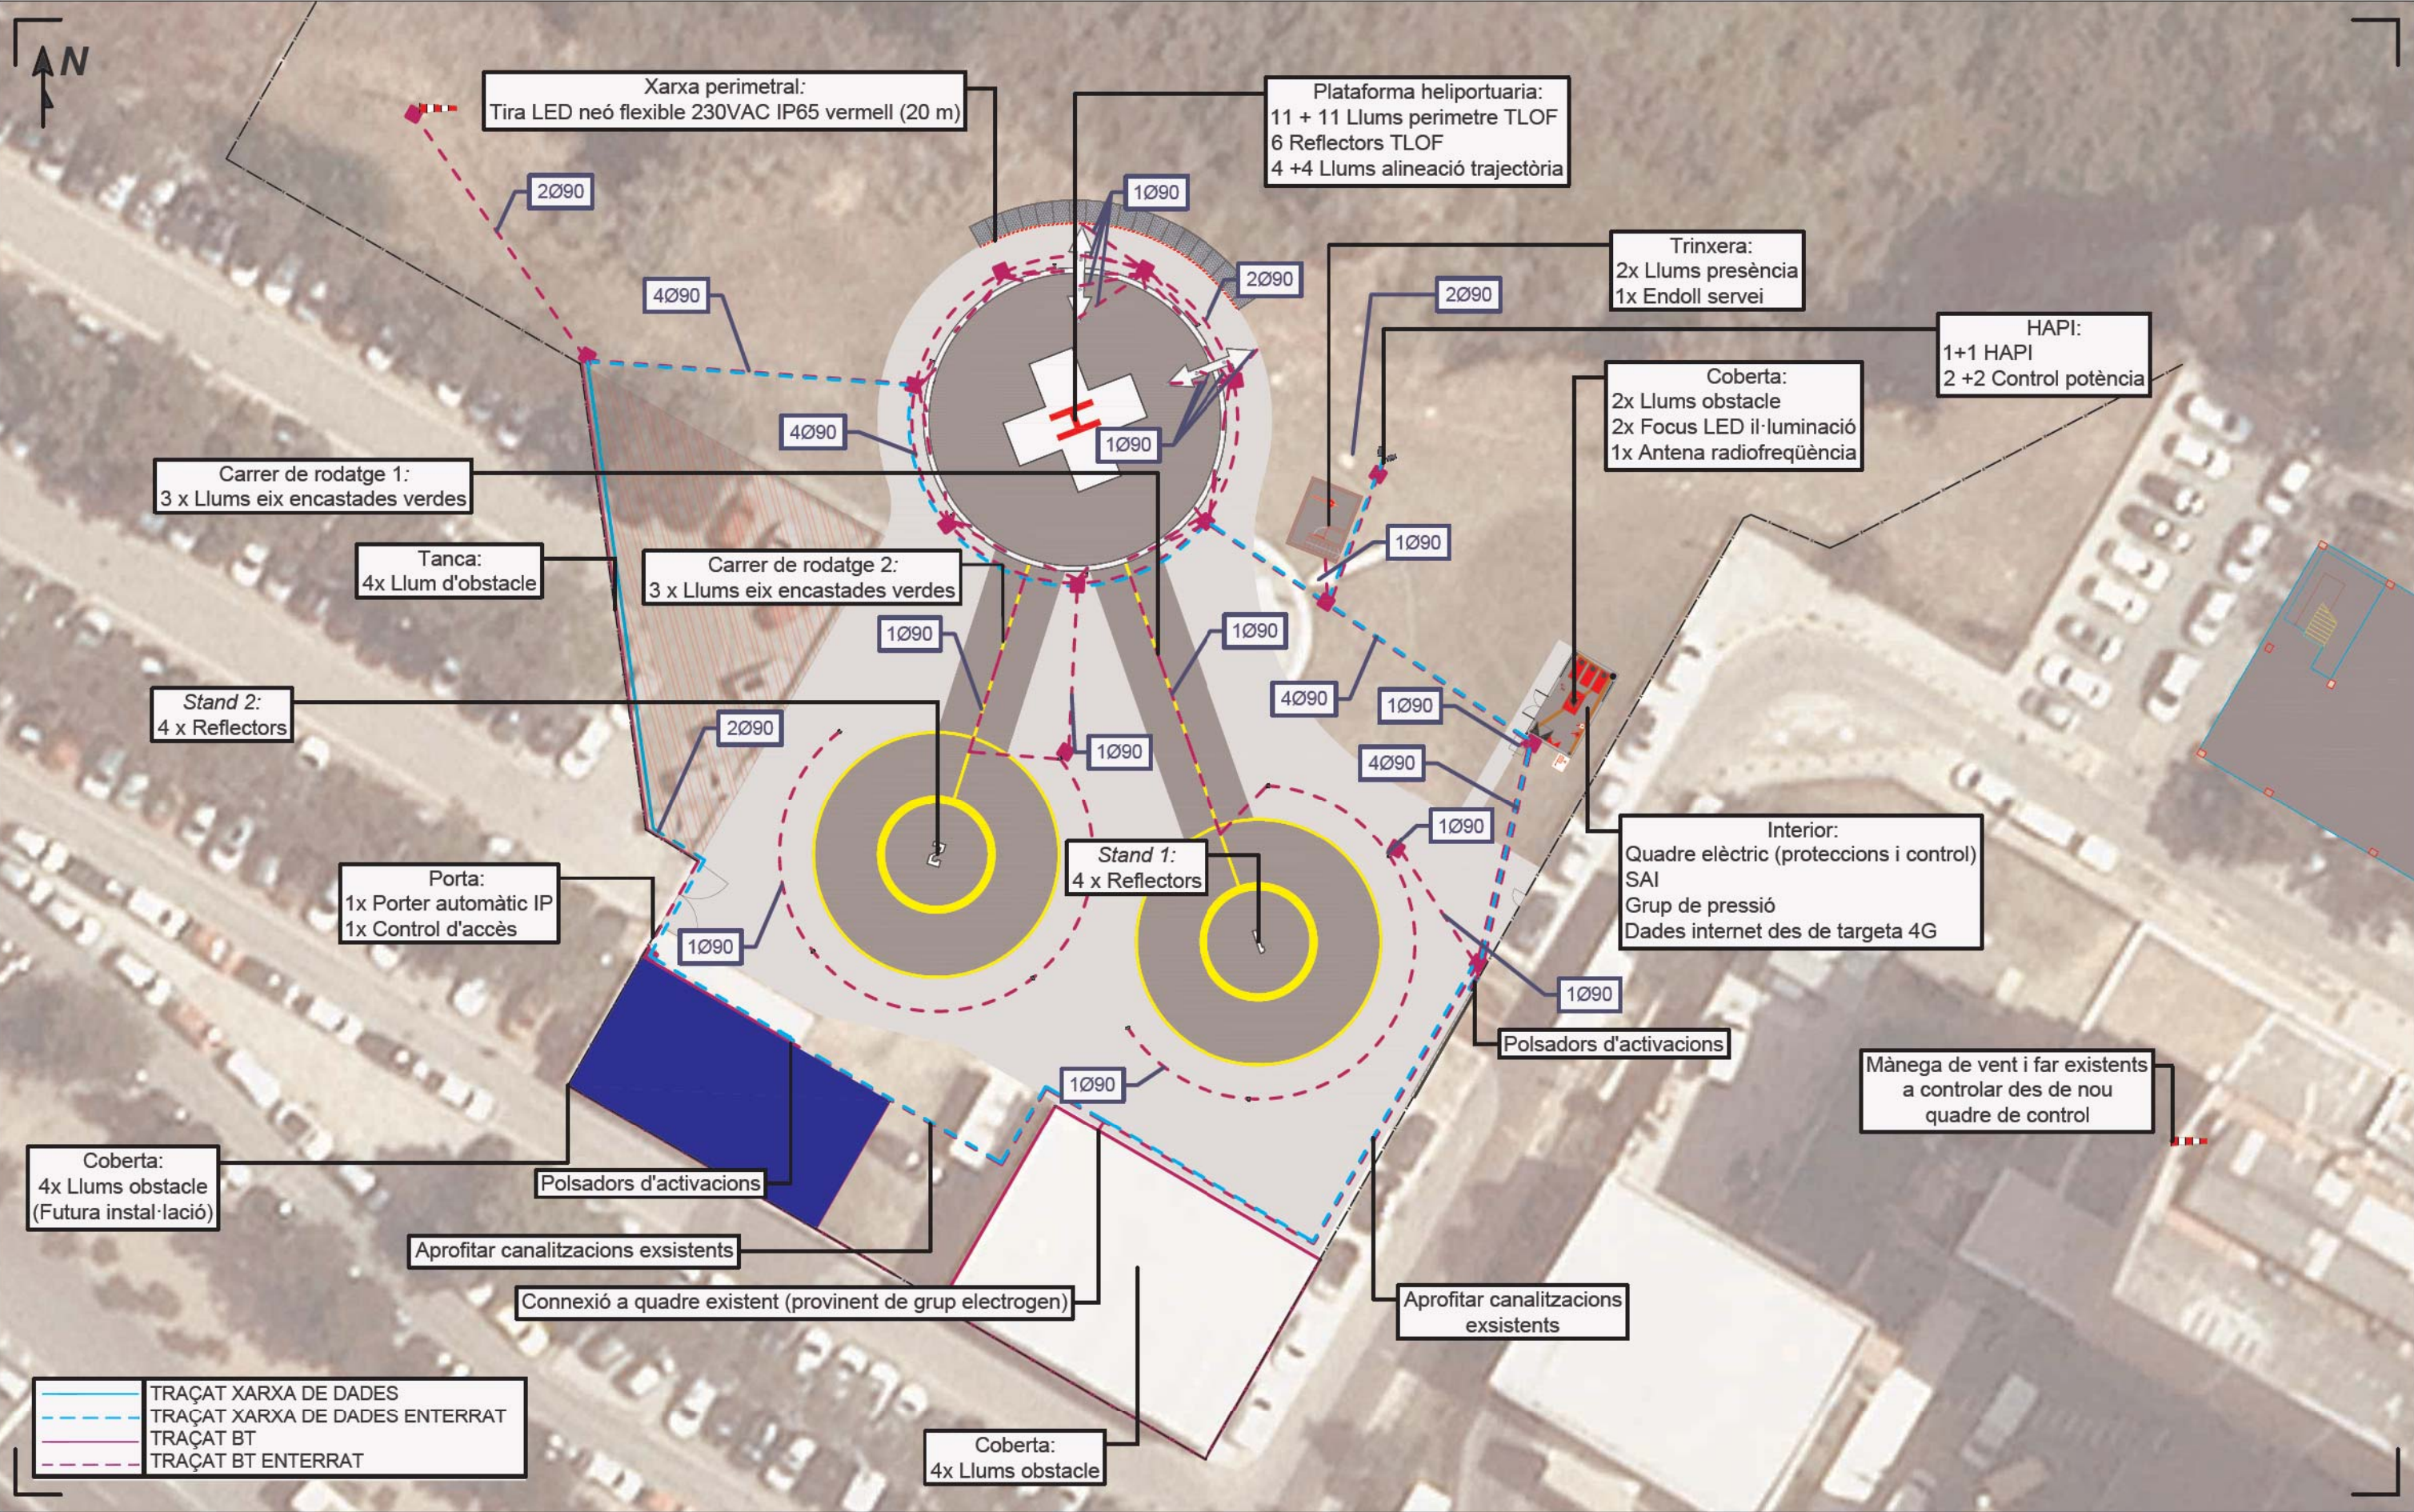

PROMOTOR DEL PROJECTE:		AUTOR DEL PROJECTE:		TÍTOL DEL PROJECTE:	TÍTOL DEL PLÀNOL:	NÚM. PLÀNOL:	ESCALA:	PROJECCIÓ:	DECLINACIÓ:	EDICIÓ:	DATA:
Corporació Parc Taulí Consorci Corporació Sanitària Parc Taulí Parc del Taulí, 1 08208 Sabadell (Barcelona)		itor Martin AIR MOBILITY SOLUTIONS Aitor Martín Sierra Enginyer Aeronàutic COIAE 4048		PROJECTE EXECUTIU HELIPORT PARC TAULÍ	INSTAL·LACIONS CANALITZACIONS I LLUMS Planta (General)	3.2.1	1:400 DIN A3	UTM Fus 31N Datum: ETRS89	DM: 1° 59' E Var: 8,9' E (IGN, 2025)	1.1	JUNY 2024

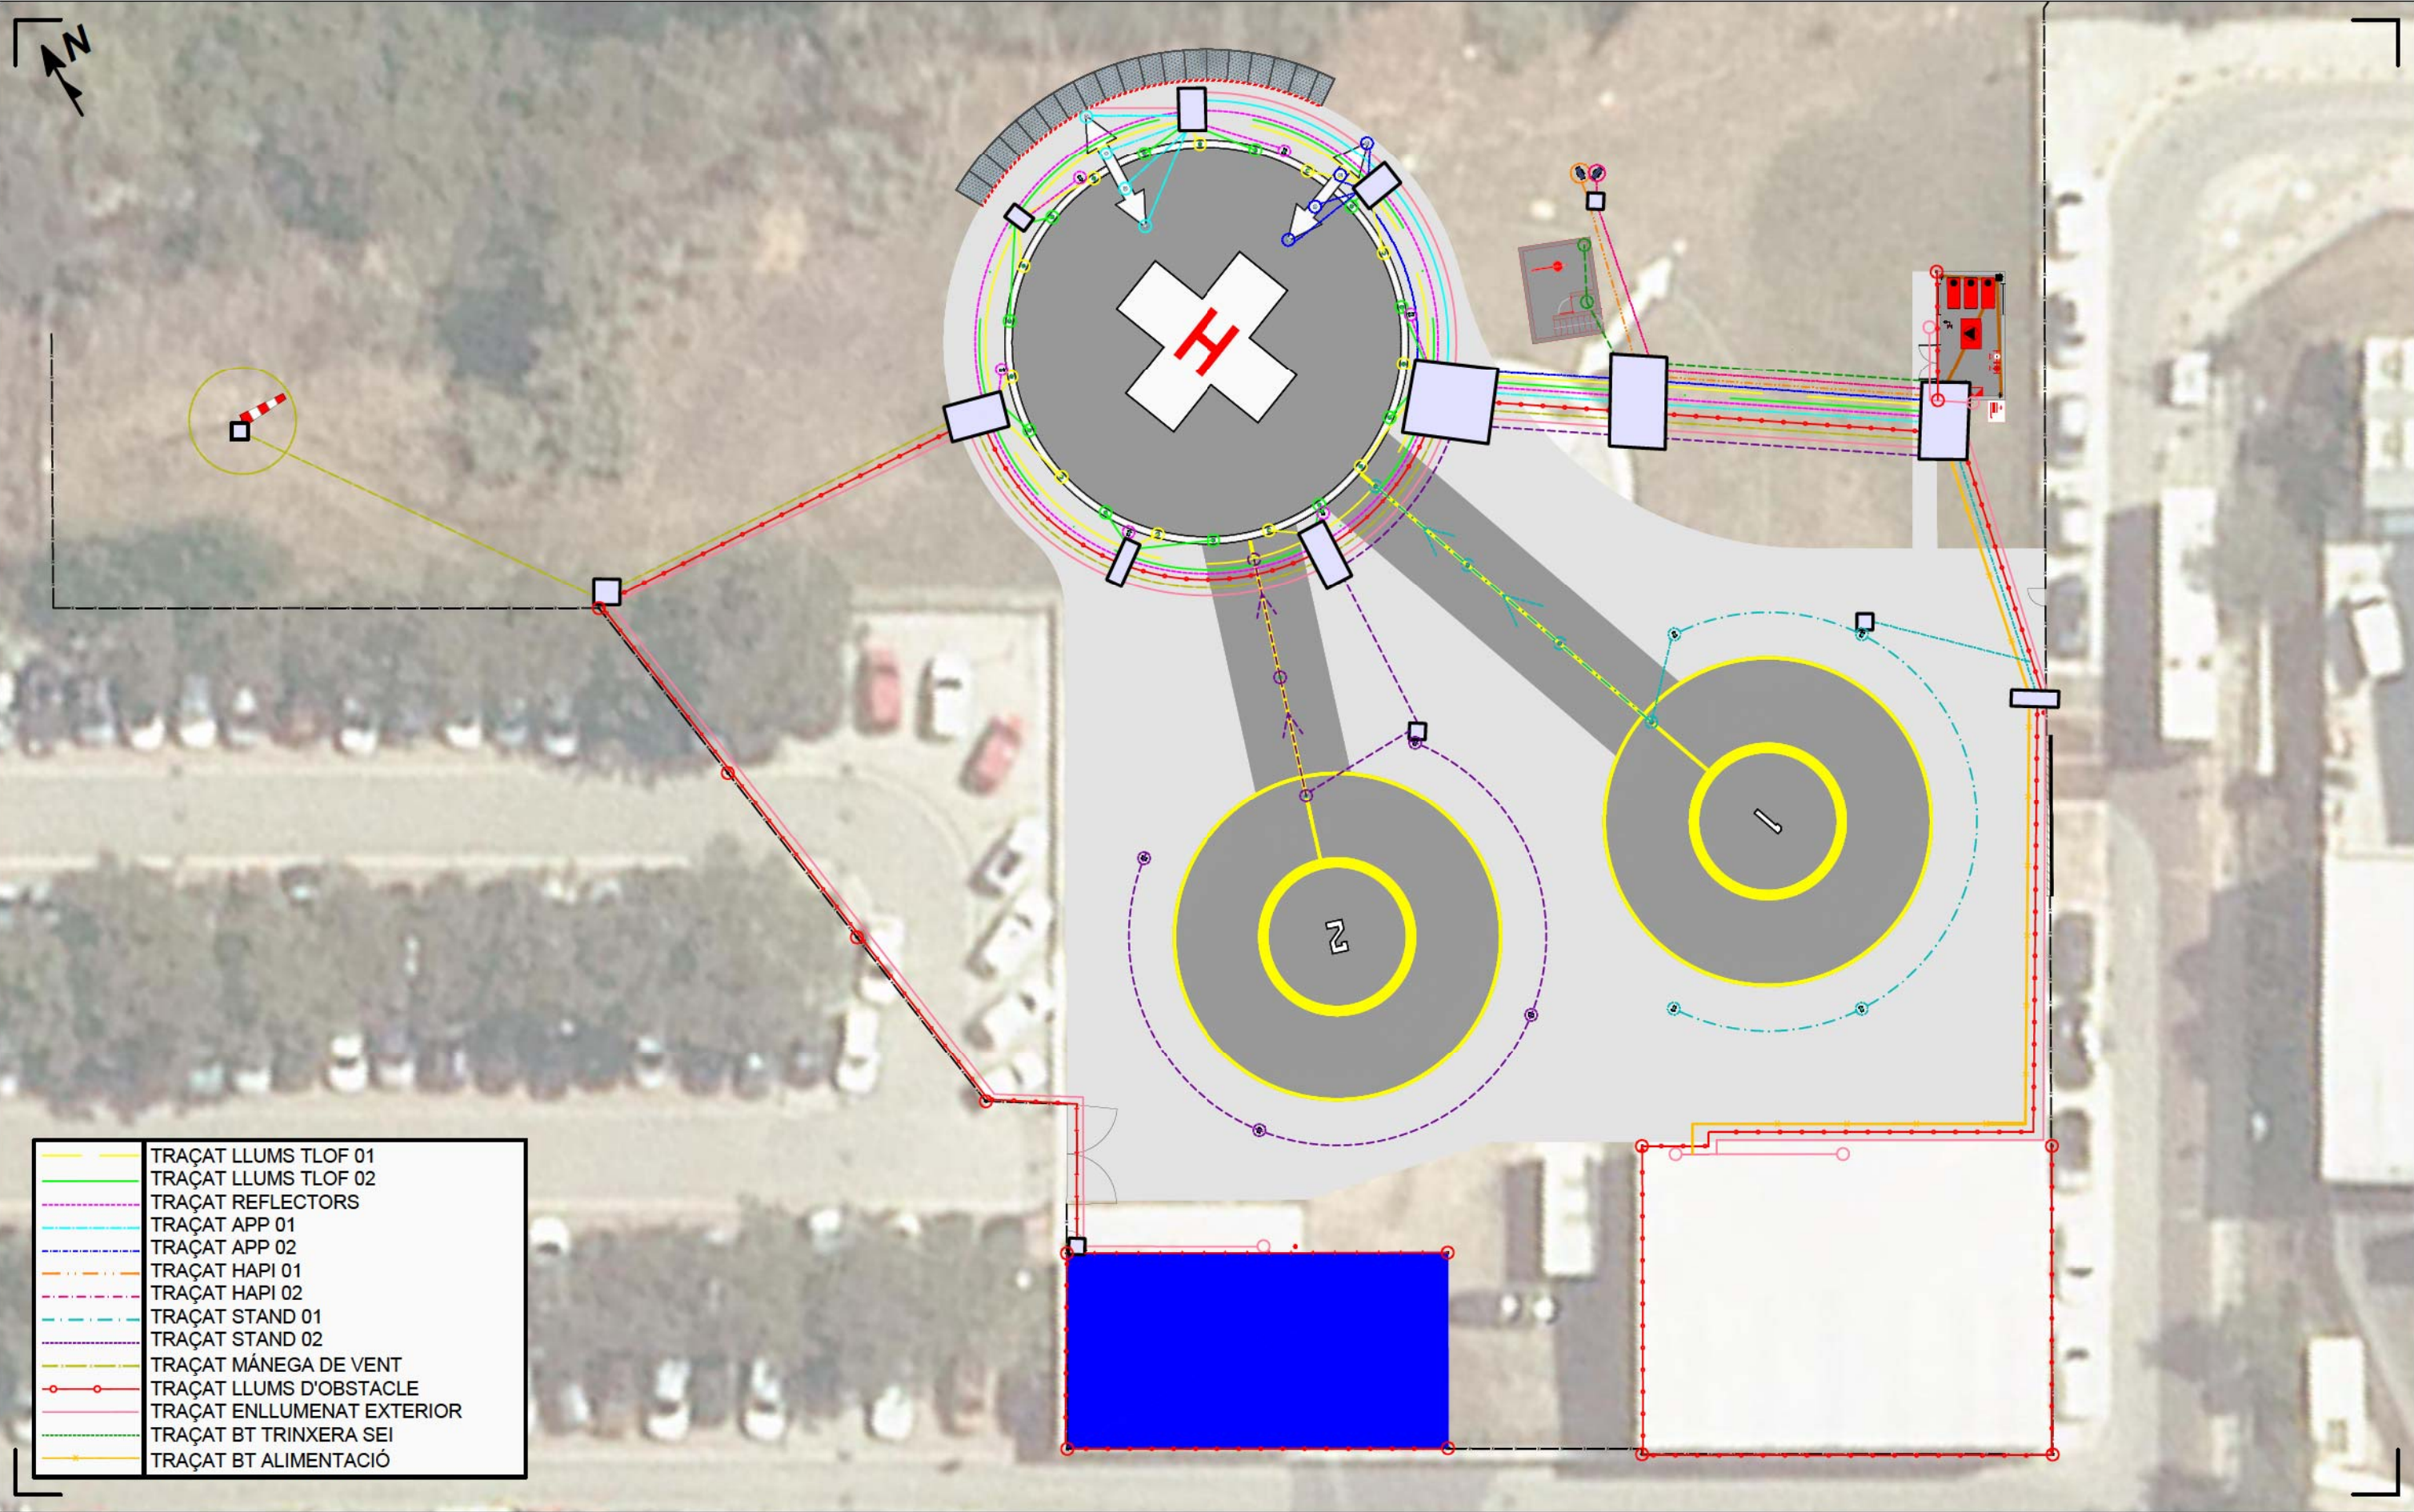



PROMOTOR DEL PROJECTE: Corporació Parc Taulí Consorci Corporació Sanitària Parc Taulí Parc del Taulí, 1 08208 Sabadell (Barcelona)		AUTOR DEL PROJECTE: itor Martin AIR MOBILITY SOLUTIONS Aitor Martín Sierra Enginyer Aeronàutic COIAE 4048		TÍTOL DEL PROJECTE: PROJECTE EXECUTIU HELIPORT PARC TAULÍ		TÍTOL DEL PLÀNOL: INSTAL·LACIONS CANALITZACIONS I LLUMS Recorreguts (BT)		NÚM. PLÀNOL: 3.2.2	ESCALA: 1:300 DIN A3	PROJECCIÓ: UTM Fus 31N Datum: ETRS89	DECLINACIÓ: DM: 1° 59' E Var: 8,9' E (IGN, 2025)	EDICIÓ: 1.1	DATA: JUNY 2024
--	--	--	--	--	--	---	--	----------------------------------	--	--	--	---------------------------	-----------------------------------

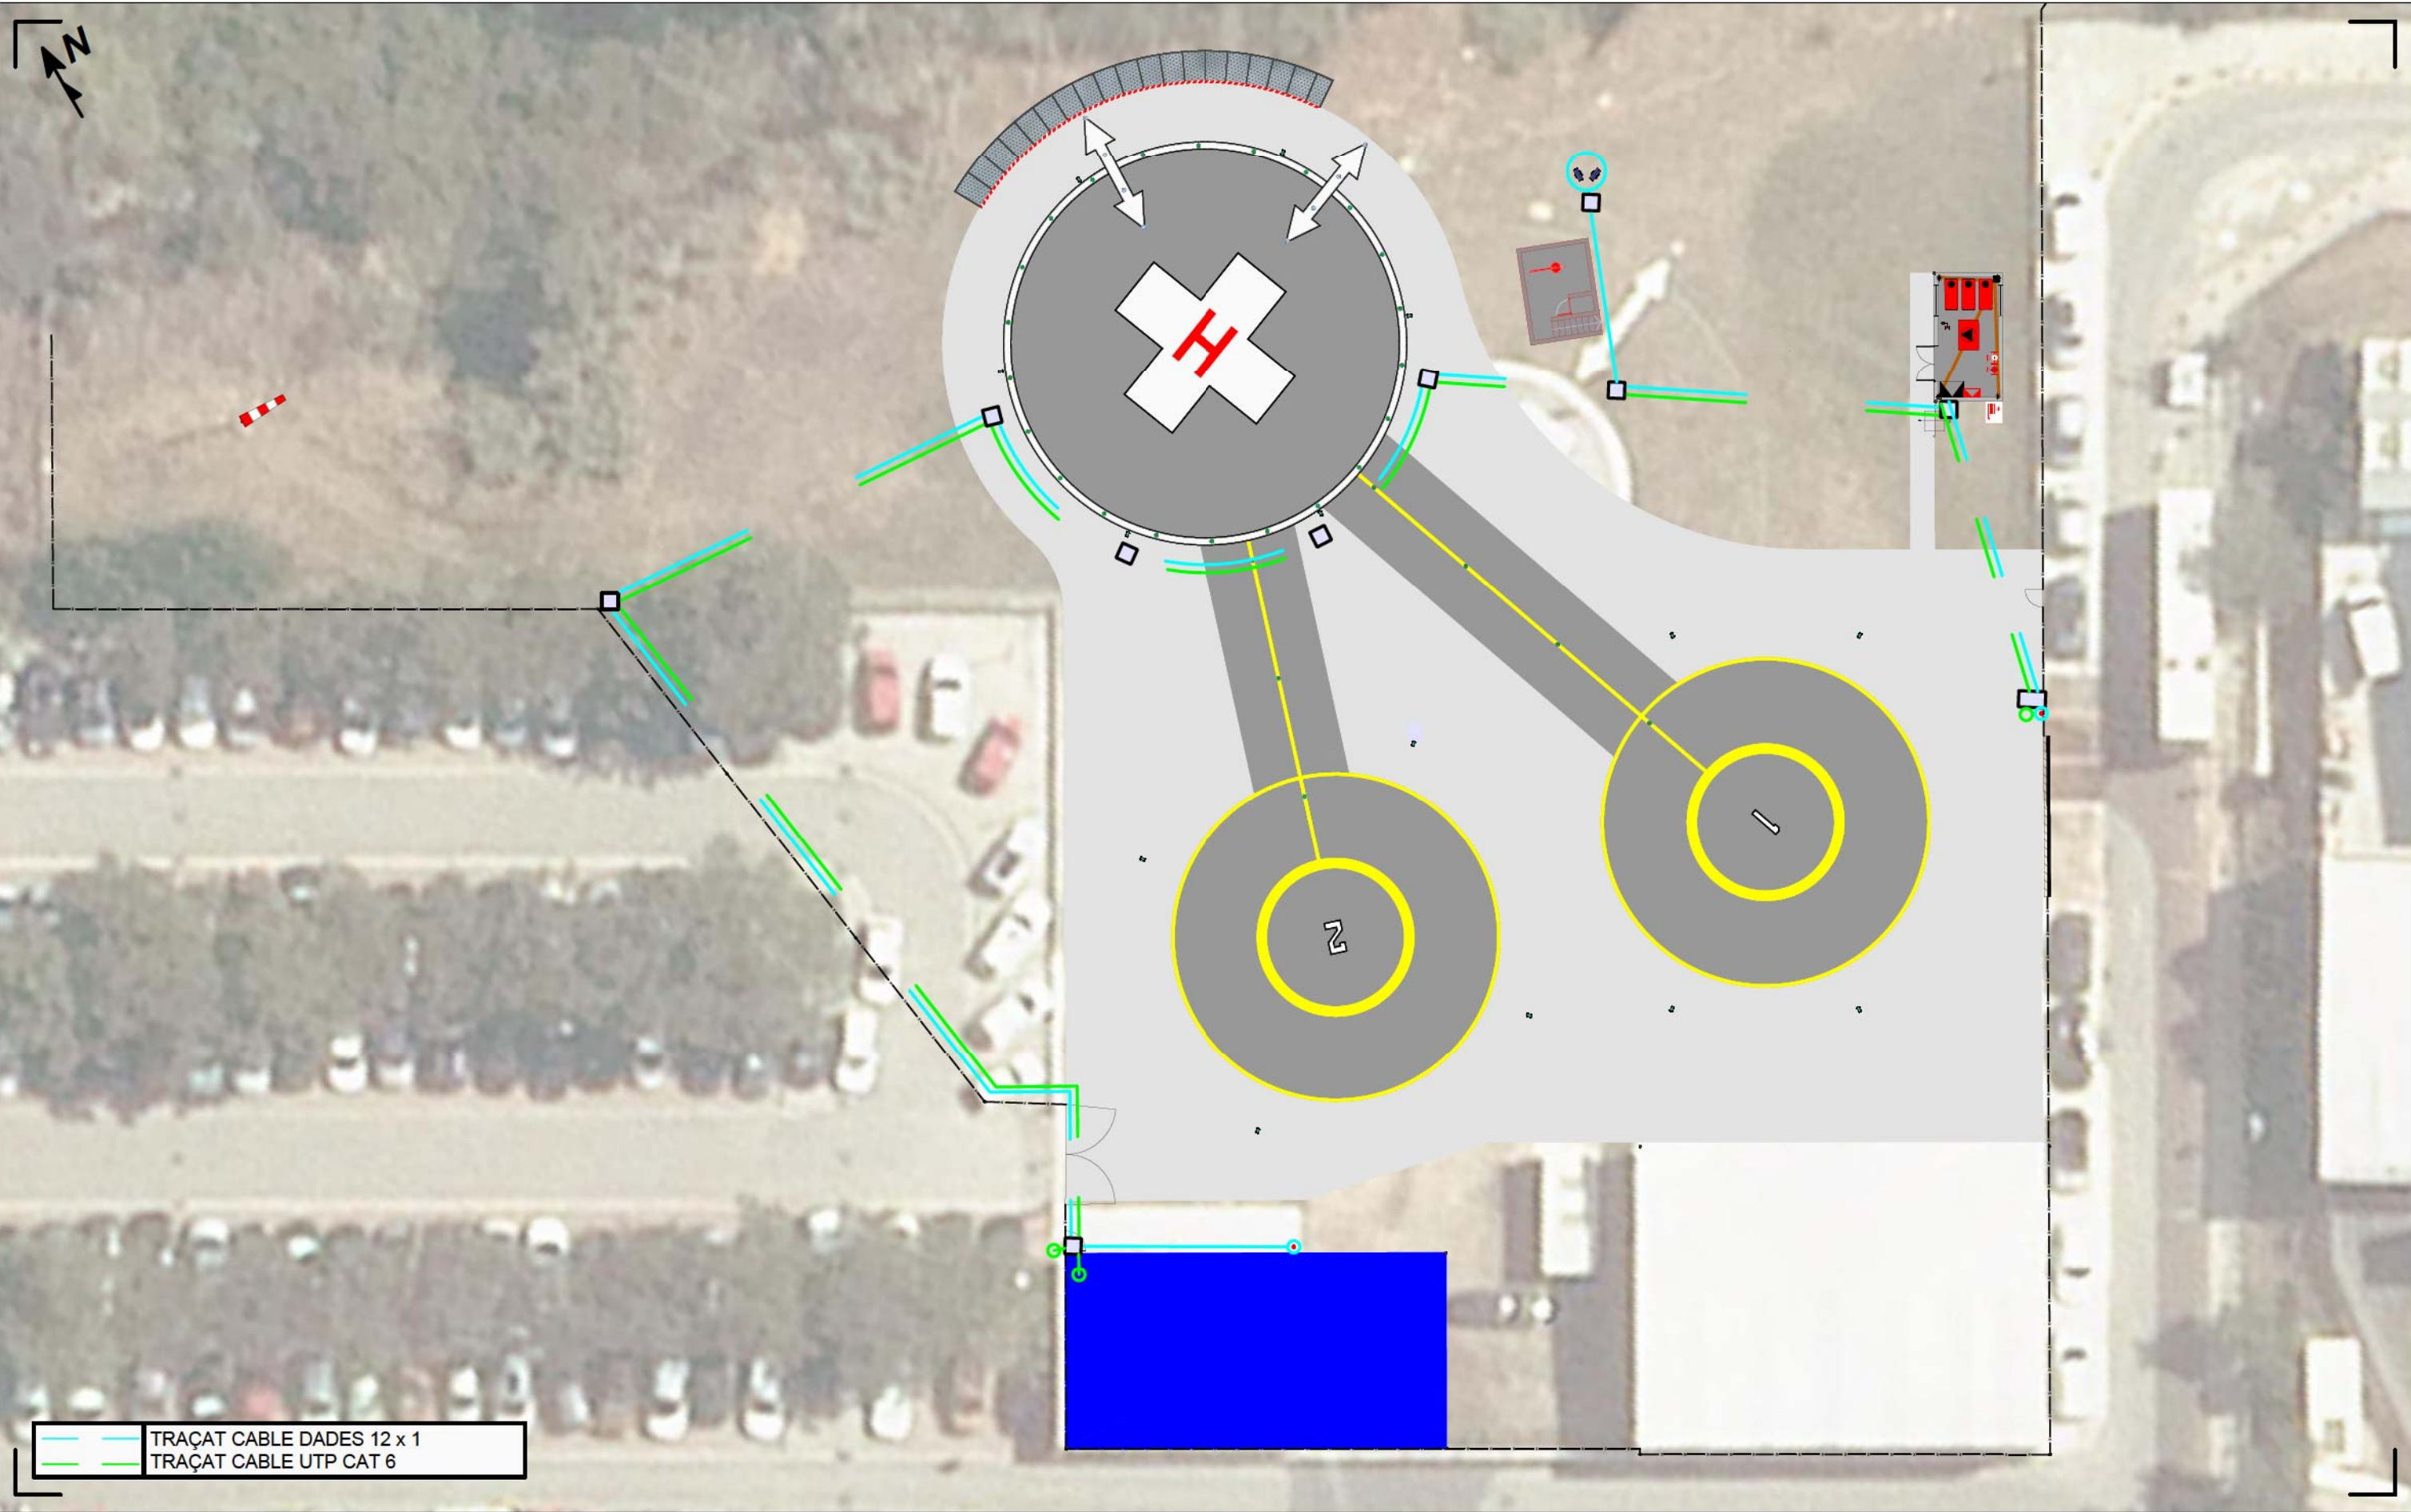



PROMOTOR DEL PROJECTE: Corporació Parc Taulí  Consorci Corporació Sanitària Parc Taulí Parc del Taulí, 1 08208 Sabadell (Barcelona)	AUTOR DEL PROJECTE: itor Martin AIR MOBILITY SOLUTIONS Aitor Martín Sierra Enginyer Aeronàutic COIAE 4048	TÍTOL DEL PROJECTE: PROJECTE EXECUTIU HELIPORT PARC TAULÍ	TÍTOL DEL PLÀNOL: INSTAL·LACIONS CANALITZACIONS I LLUMS Recorreguts (Dades)	NÚM. PLÀNOL: 3.2.3	ESCALA: 1:300 DIN A3	PROJECCIÓ: UTM Fus 31N Datum: ETRS89	DECLINACIÓ: DM: 1° 59' E Var: 8,9' E (IGN, 2025)	EDICIÓ: 1.1	DATA: JUNY 2024
--	--	--	--	--	---	--	--	-----------------------------------	--

1 LÍNIES CIRCUITS ELÈCTRICS


Línia protecció contra incendis (PCI) paviment formigó

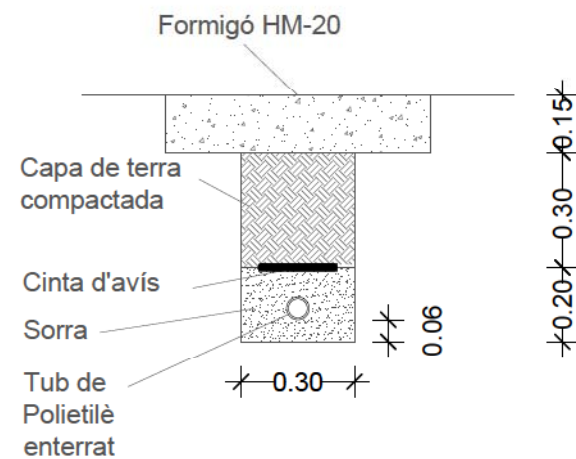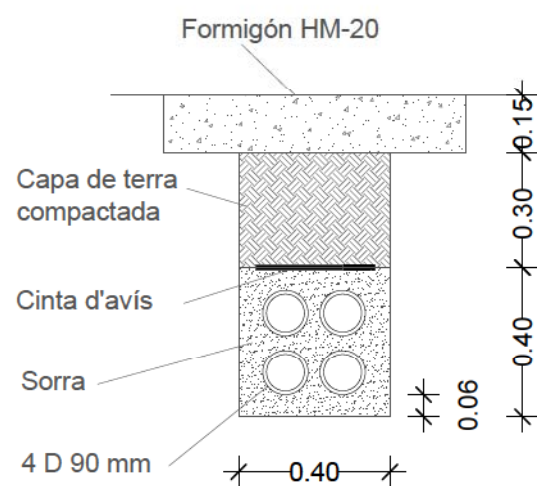

Línia protecció contra incendis (PCI) capa de terra

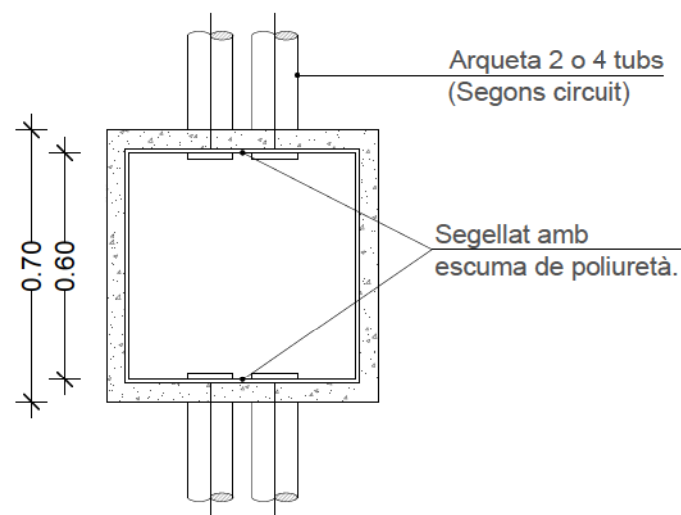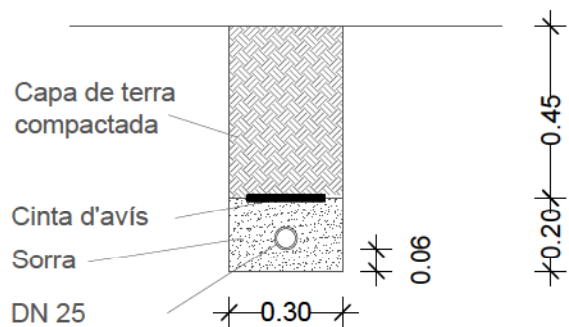


ARQUETES DE PAS O DERIVACIÓ 60x60cm

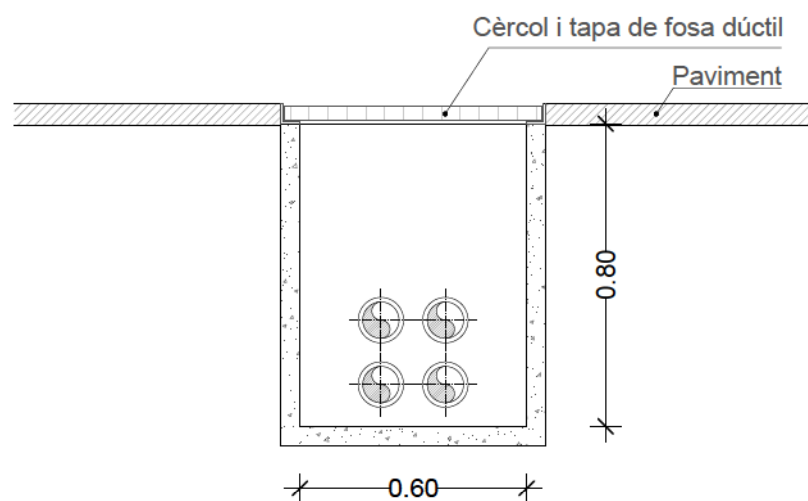

ARQUETA DE PAS

E:1/75

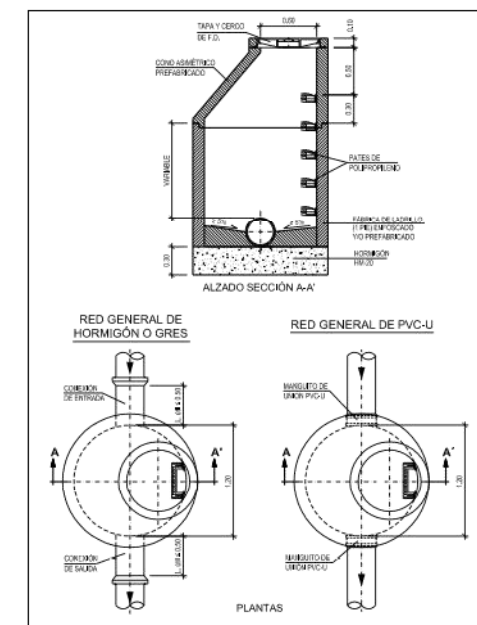

NOTA SOBRE PROXIMITATS I PARAL·LELISMES DE BT AMB AIGUA:

-La distància mínima entre els cables d'energia elèctrica i les canalitzacions d'aigua serà de 0,20 m. La distància mínima entre els entroncaments dels cables d'energia elèctrica i les juntes de les canalitzacions d'aigua serà d'1 m. Quan no puguin respectar-se aquestes distàncies en els cables directament enterrats, la canalització instal·lada més recentment es disposarà entubada.

-Es procurarà mantenir una distància mínima de 0,20 m en projecció horitzontal, i que la canalització d'aigua quedi per sota del nivell del cable elèctric.

-D'altra banda, les artèries principals d'aigua es disposaran de manera que s'assegurin distàncies superiors a 1 m respecte als cables elèctrics de baixa tensió.

PROMOTOR DEL PROJECTE:



Consorci Corporació
Sanitària Parc Taulí
Parc del Taulí, 1
08208 Sabadell (Barcelona)

AUTOR DEL PROJECTE:



Aitor Martín Sierra
Enginyer Aeronàutic
COIAE 4048

TÍTOL DEL PROJECTE:

PROJECTE EXECUTIU
HELIPORT PARC TAULÍ

TÍTOL DEL PLÀNOL:

INSTAL·LACIONS
RASES
Detalls

NÚM. PLÀNOL:

3.3

ESCALA:

1:20
DIN A3

PROJECCIÓ:

UTM
Fus 31N
Datum: ETRS89

DECLINACIÓ:


DM: 1° 59' E
Var: 8,9' E
(IGN, 2025)


EDICIÓ:

1.1

DATA:

JUNY
2024

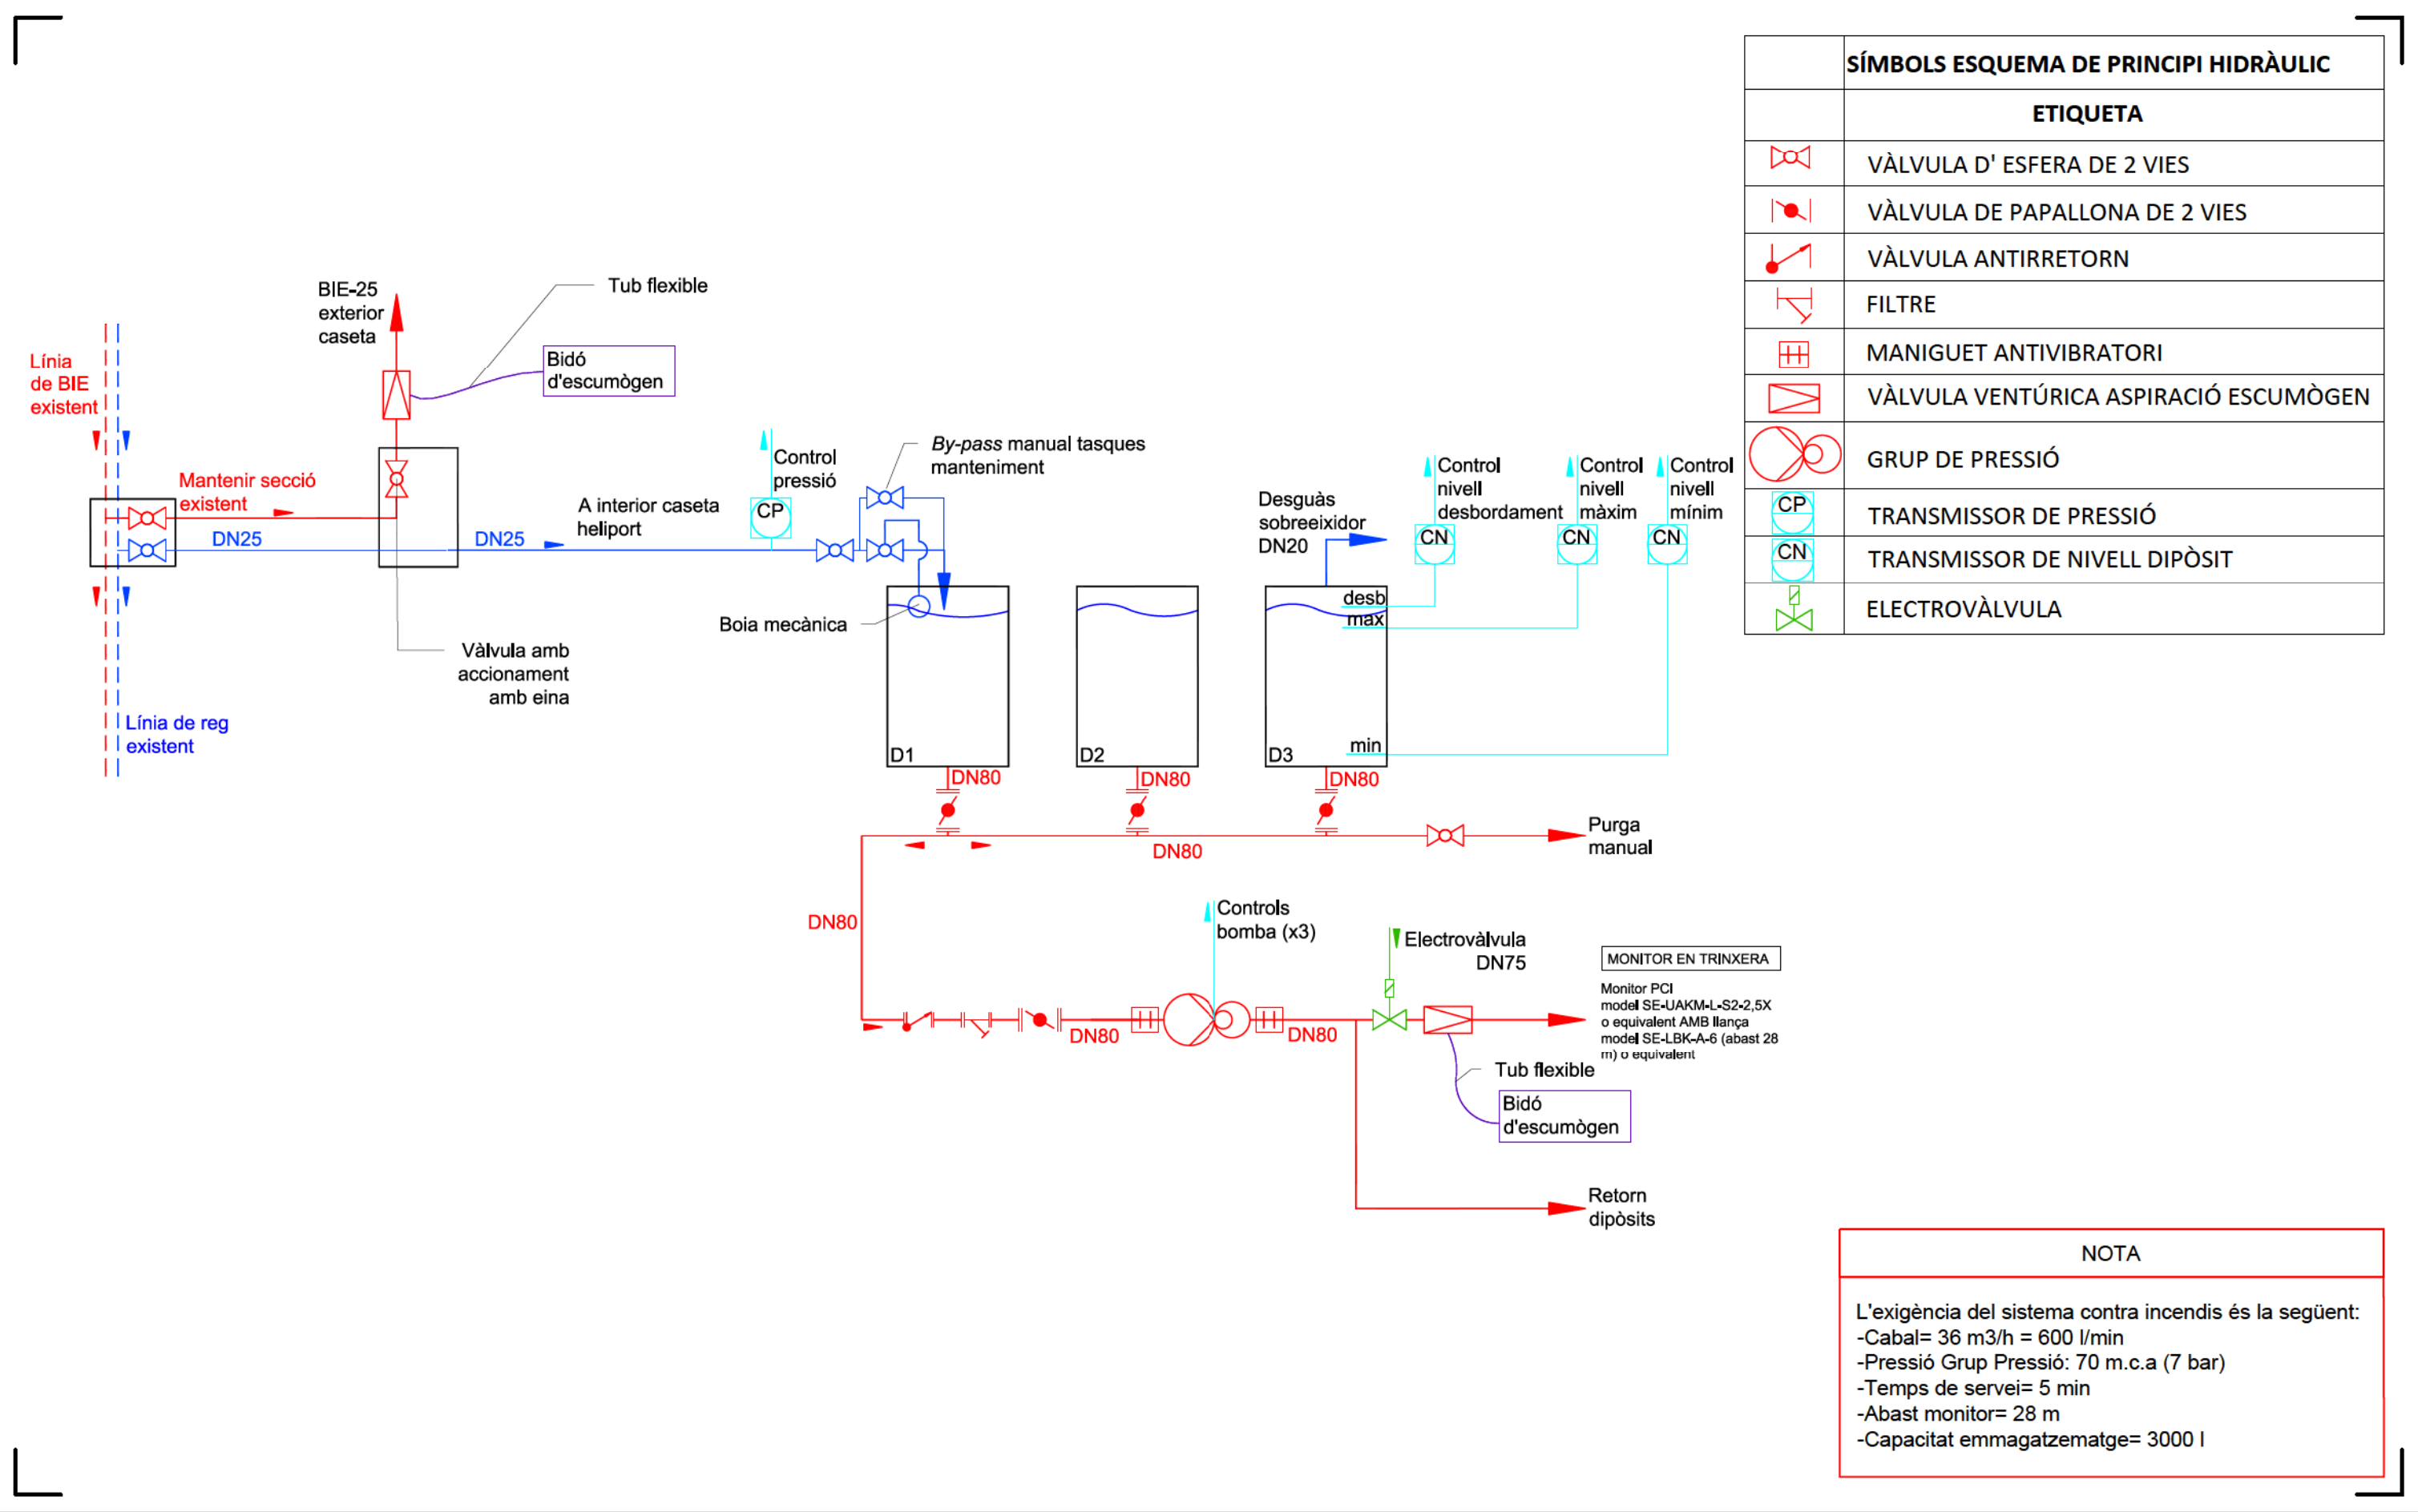

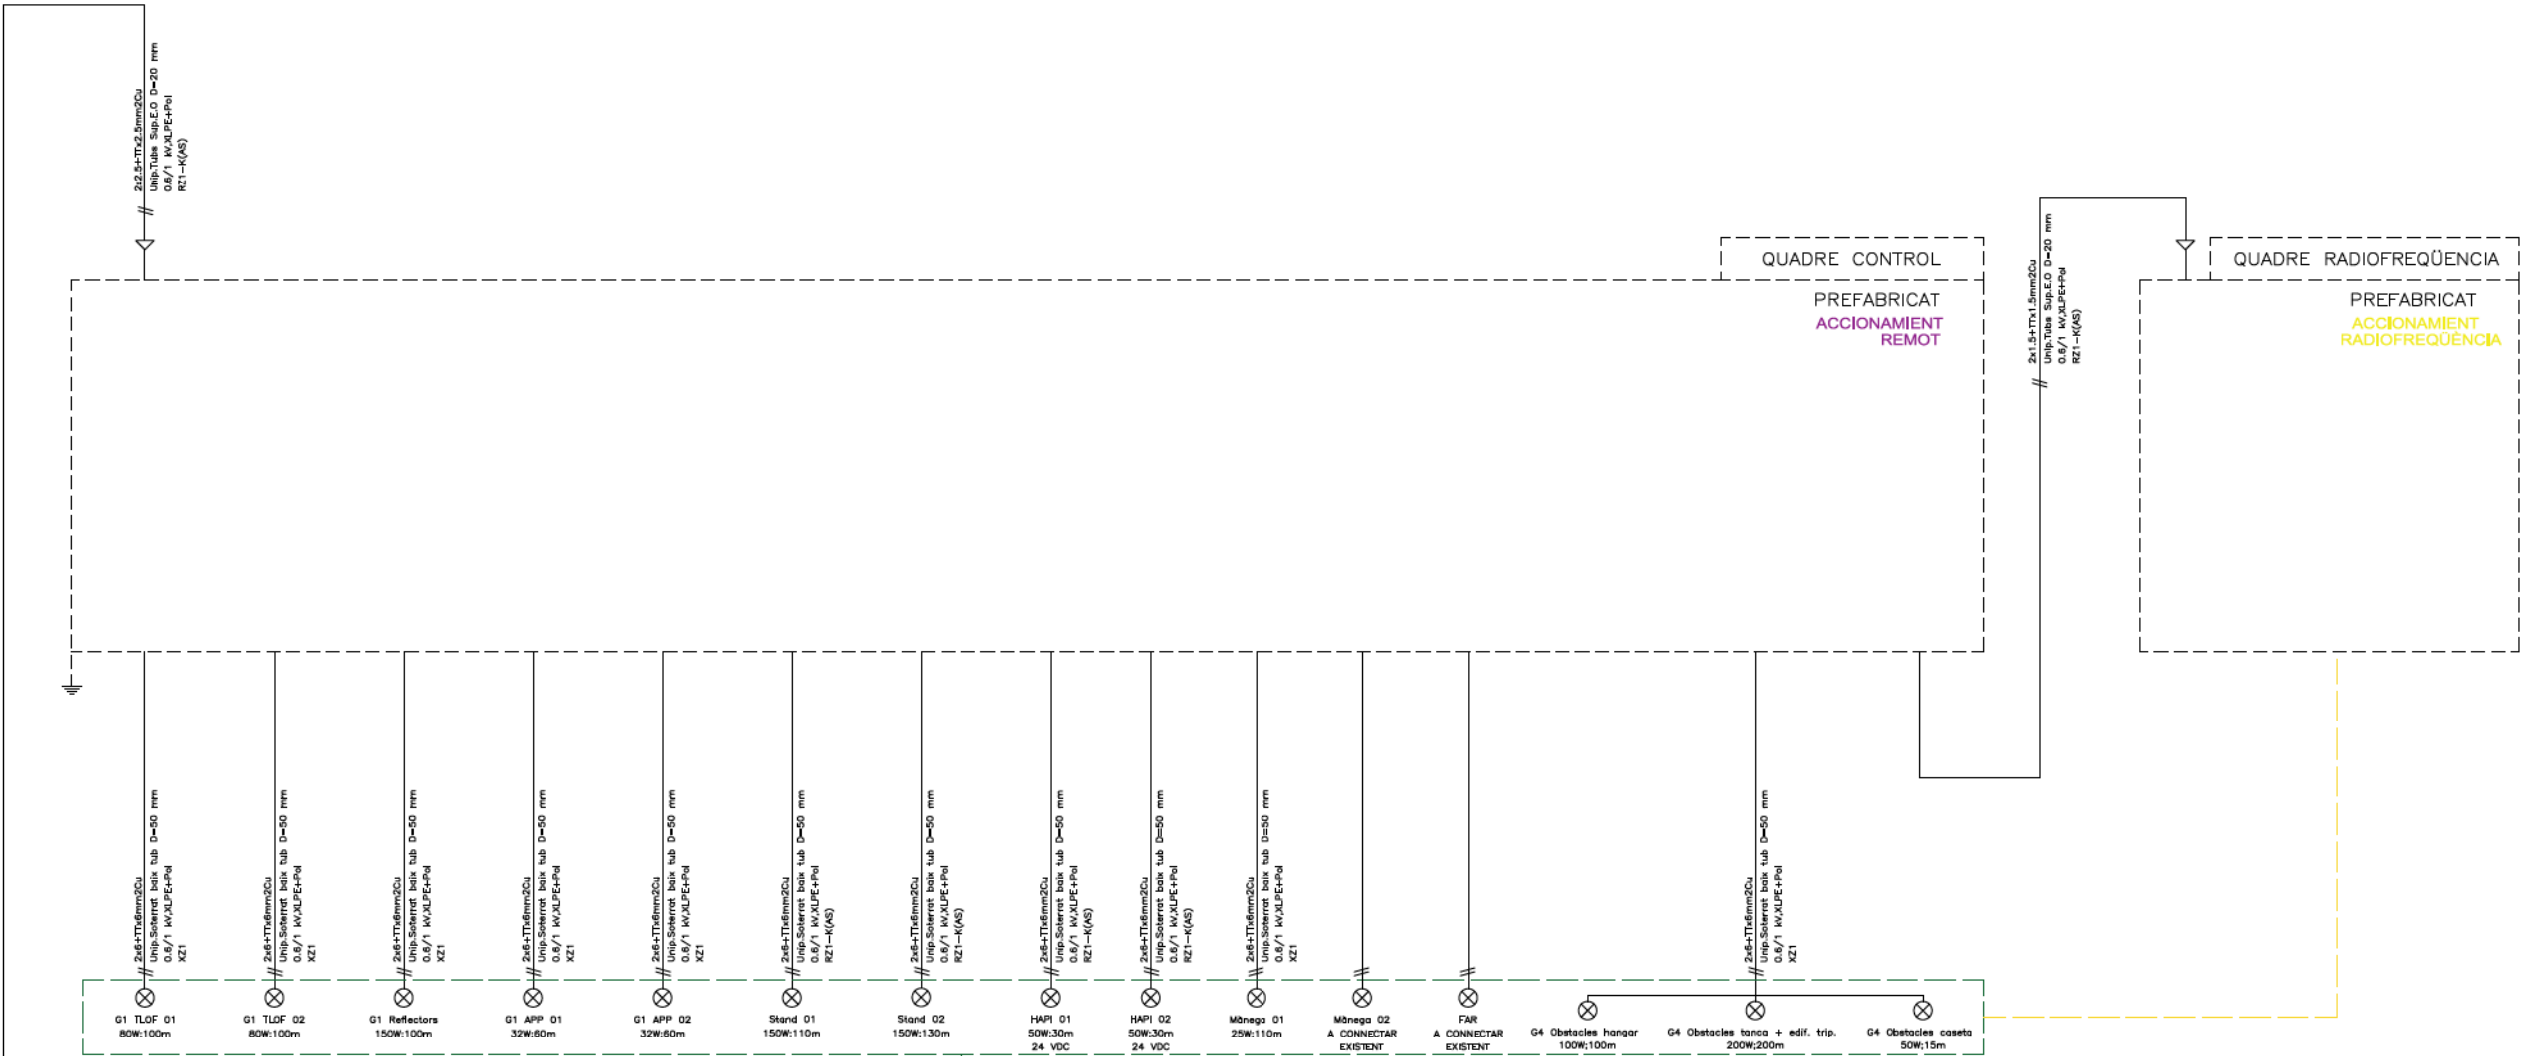

NOTA

-La botonera per als polsadors d'activació seran estanques IP65

PROMOTOR DEL PROJECTE:



Consorci Corporació
Sanitària Parc Taulí
Parc del Taulí, 1
08208 Sabadell (Barcelona)

AUTOR DEL PROJECTE:



Aitor Martín Sierra
Enginyer Aeronàutic
COIAE 4048

TÍTOL DEL PROJECTE:

PROJECTE EXECUTIU
HELIPORT PARC TAULÍ

TÍTOL DEL PLÀNOL:

INSTAL·LACIONS
ESQUEMA ELÈCTRIC
(2)

NÚM. PLÀNOL:

3.5.2

ESCALA:

n/a
DIN A3

PROJECCIÓ:

UTM
Fus 31N
Datum: ETRS89

DECLINACIÓ:


DM: 1° 59' E
Var: 8,9' E
(IGN, 2025)

EDICIÓ:

1.1

DATA:

JUNY
2024

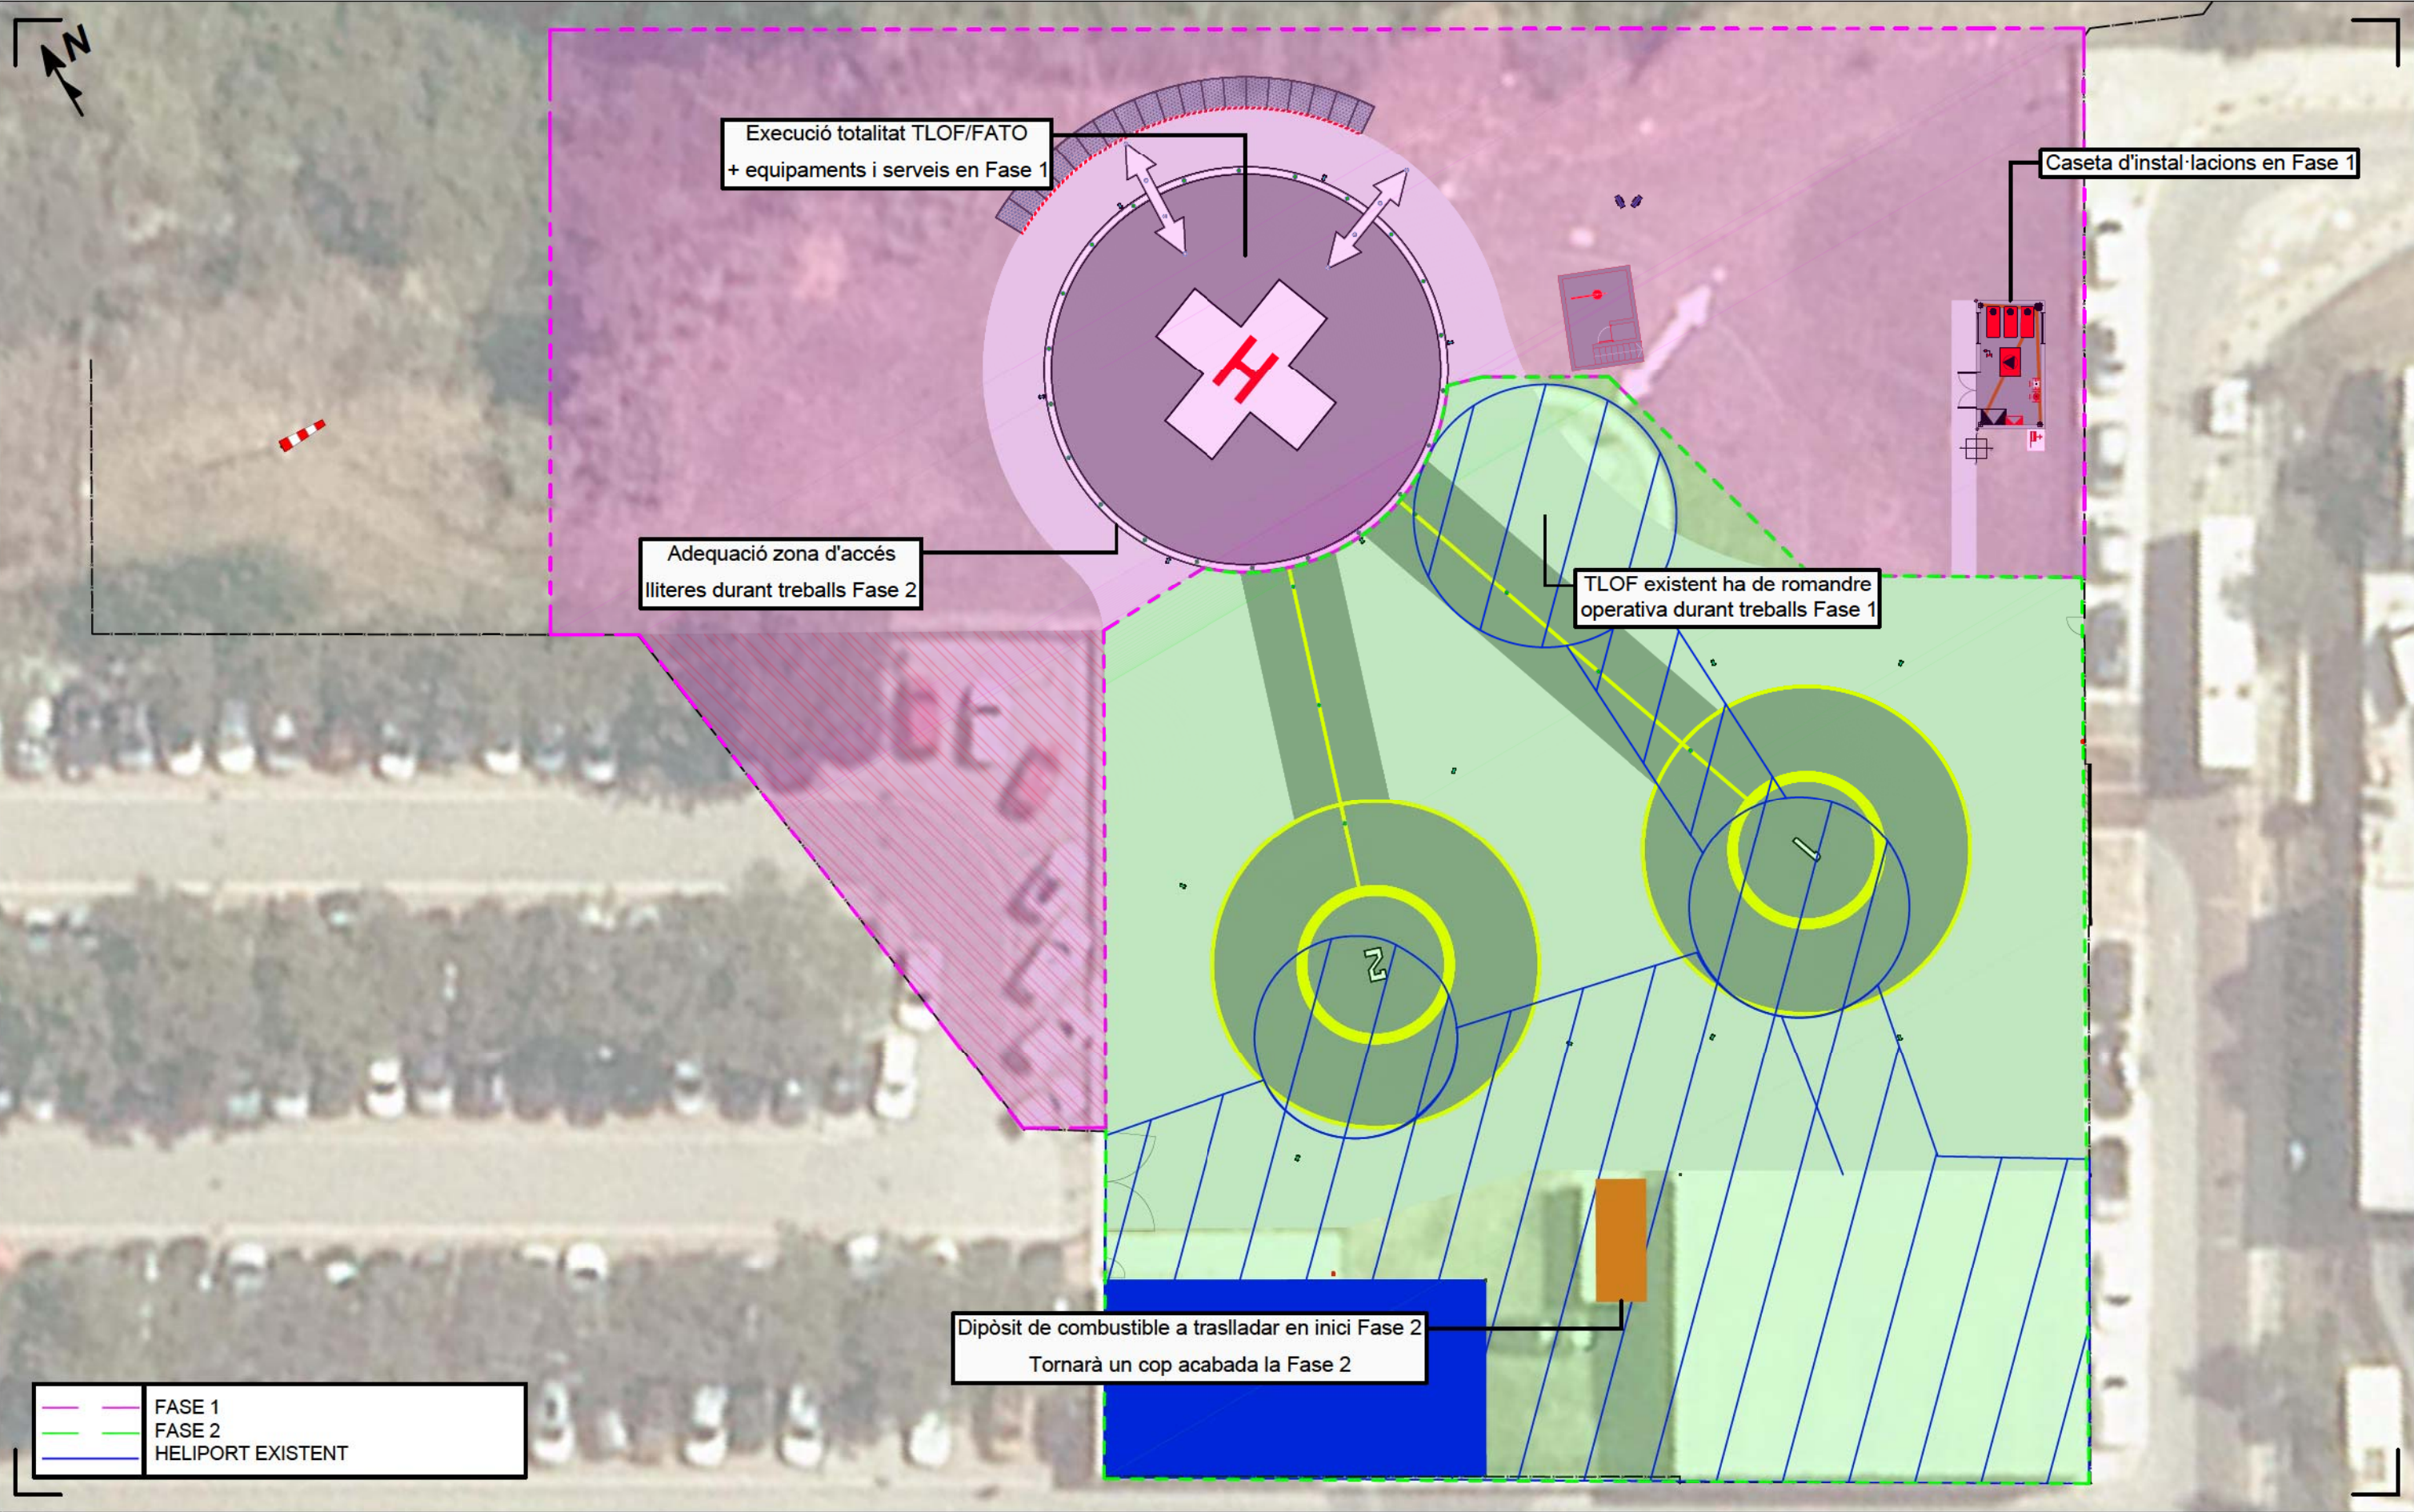

PROMOTOR DEL PROJECTE:		AUTOR DEL PROJECTE:		TÍTOL DEL PROJECTE:	TÍTOL DEL PLÀNOL:	NÚM. PLÀNOL:	ESCALA:	PROJECCIÓ:	DECLINACIÓ:	EDICIÓ:	DATA:
Corporació Parc Taulí 		itor Martin AIR MOBILITY SOLUTIONS		PROJECTE EXECUTIU HELIPORT PARC TAULÍ	DESENVOLUPAMENT OBRES Fases d'execució obra	4	1:300 DIN A3	UTM Fus 31N Datum: ETRS89	DM: 1° 59' E Var: 8,9' E (IGN, 2025)	1.1	JUNY 2024
Consorci Corporació Sanitària Parc Taulí Parc del Taulí, 1 08208 Sabadell (Barcelona)		Aitor Martín Sierra Enginyer Aeronàutic COIAE 4048									

itor martin

AIR MOBILITY
SOLUTIONS