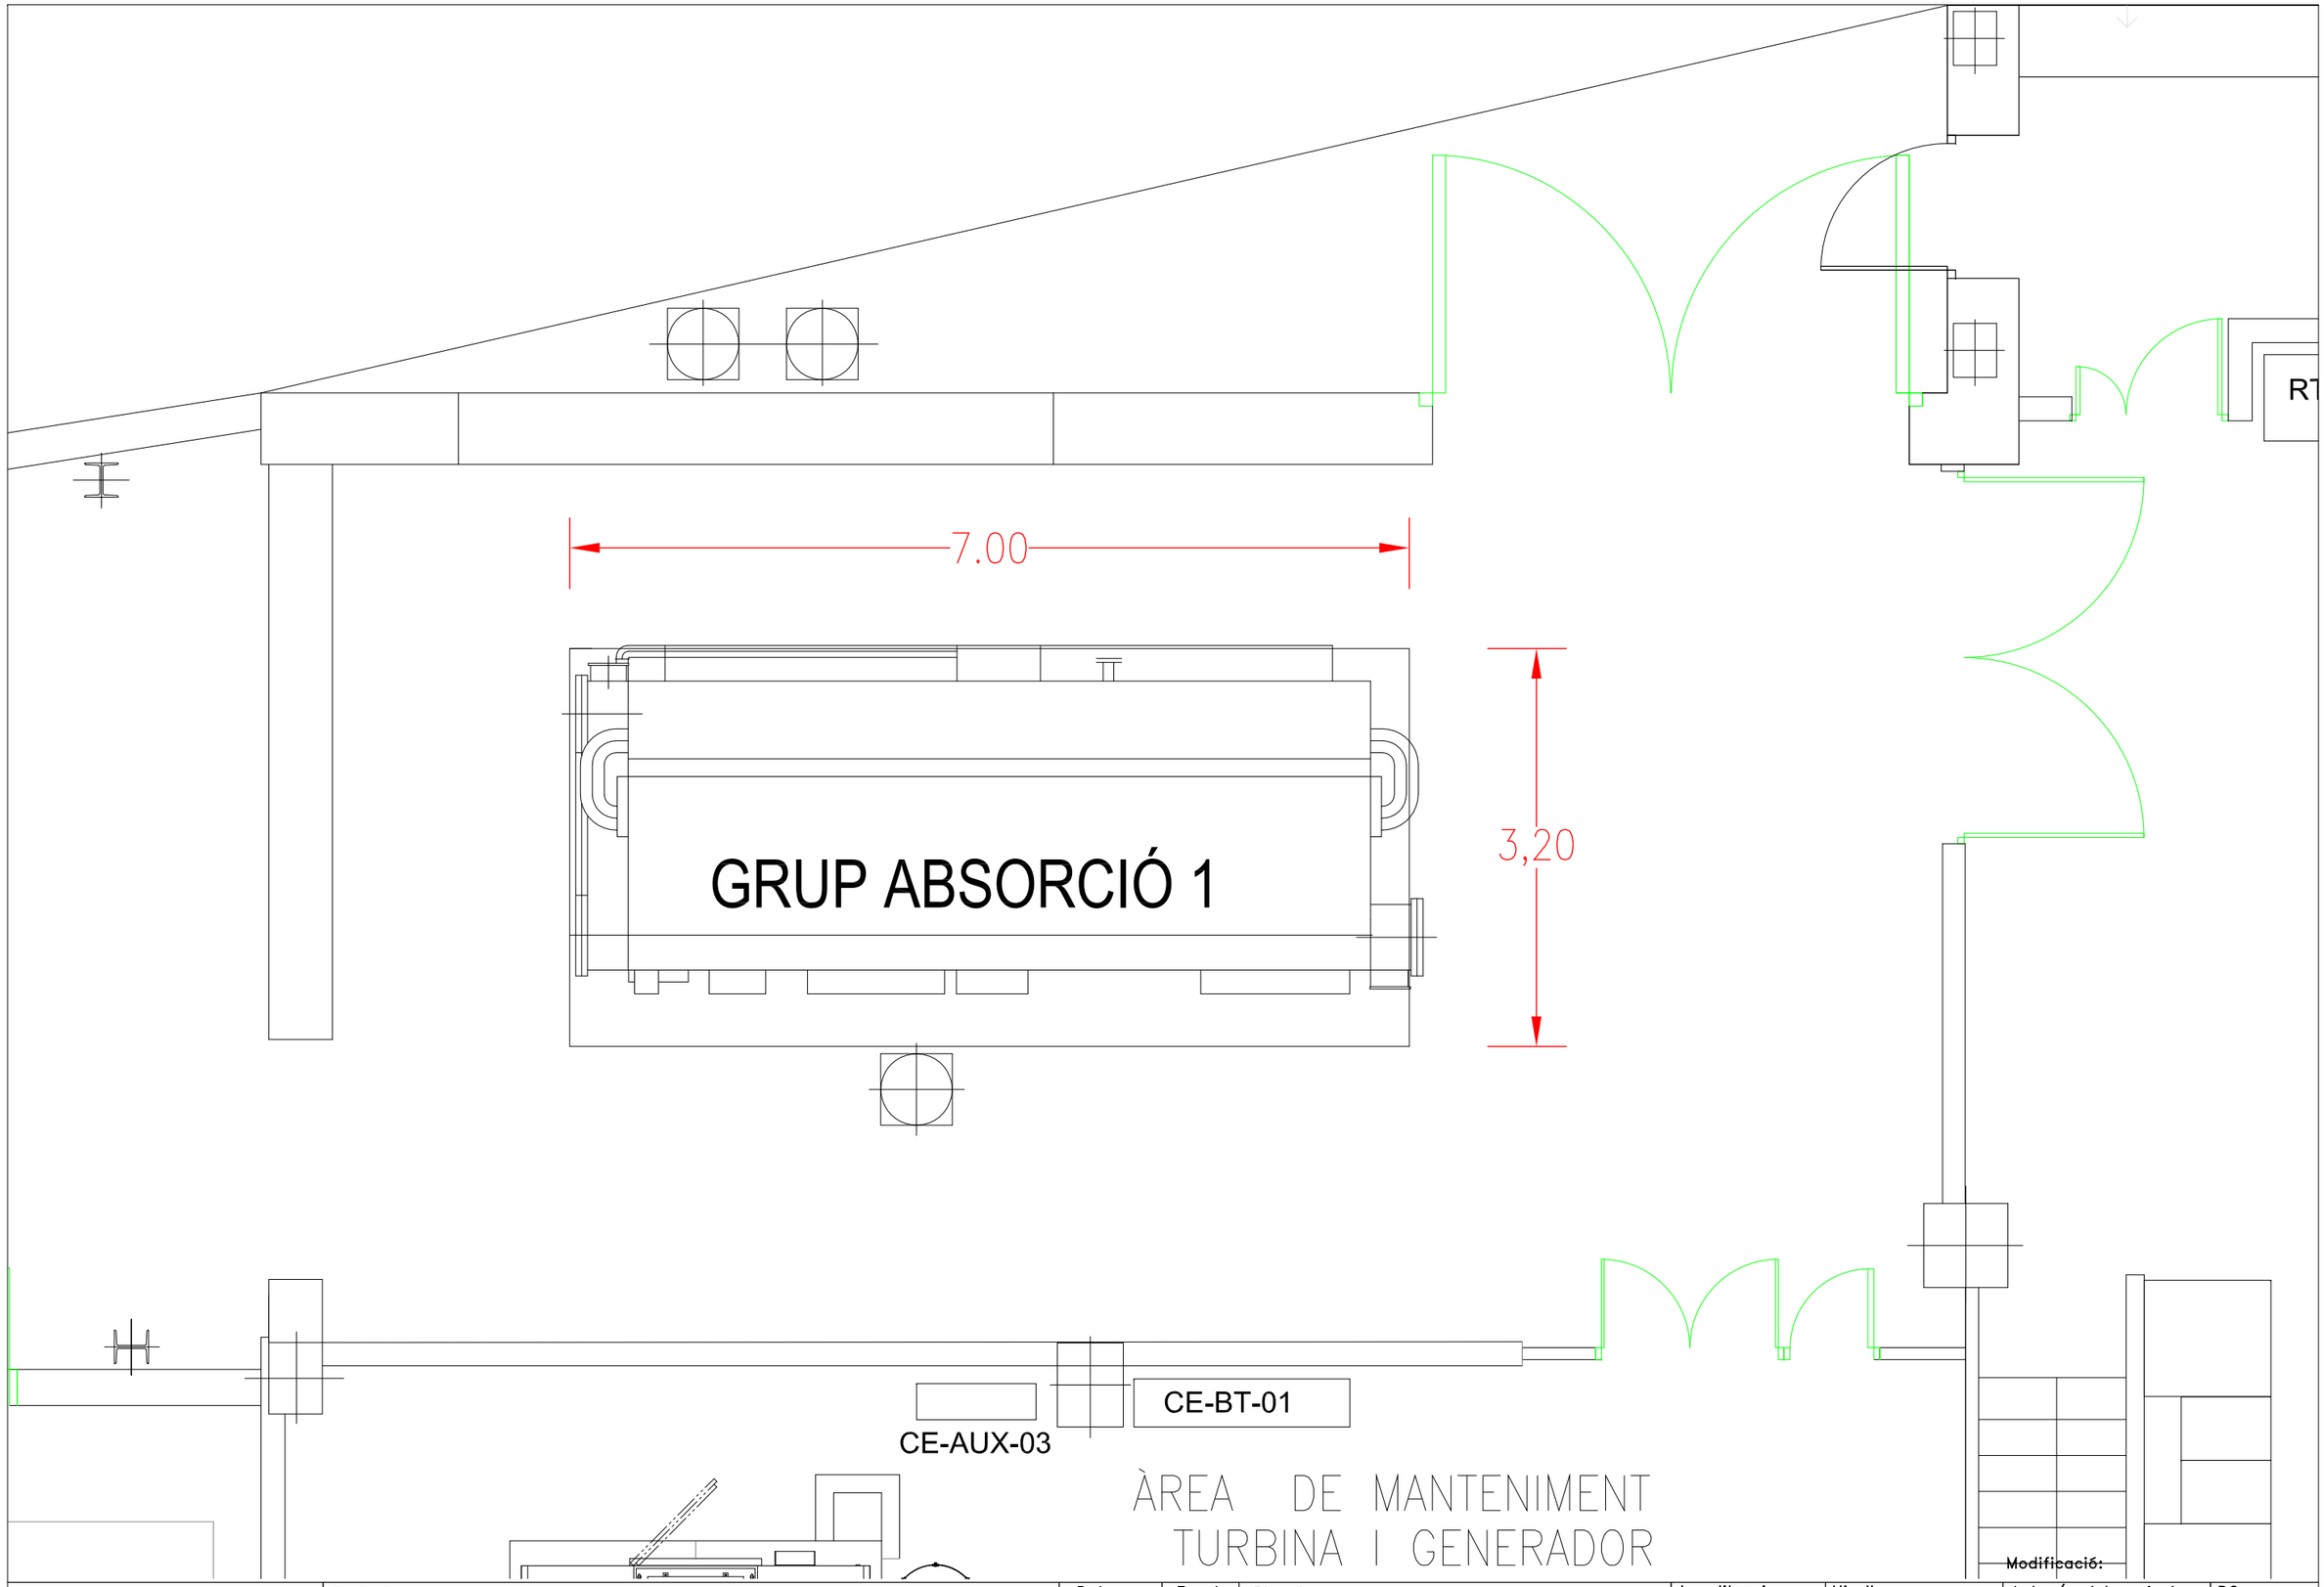

PC: JROCA
DATA DE IMPRESSIÓ: 07/2013
NOM DE PRESENTACIÓ: PRESENTACIÓ
UBICACIÓ DEL FITXER: Q:\PLANOLS\PLANTES\CE+CT\
NOM DEL FITXER: CE+CTPBORIG

Vall d'Hebron Barcelona Hospital Campus

Projecte	Data	Escala	Planol	Localitzacio	Nivell	Autor/s del projecte	DG
		1/50	-ESTAT ACTUAL.	C.ELÈCTRICA C.TÈRMICA	PLANTA BAIXA.		Num planol

Modificació: