




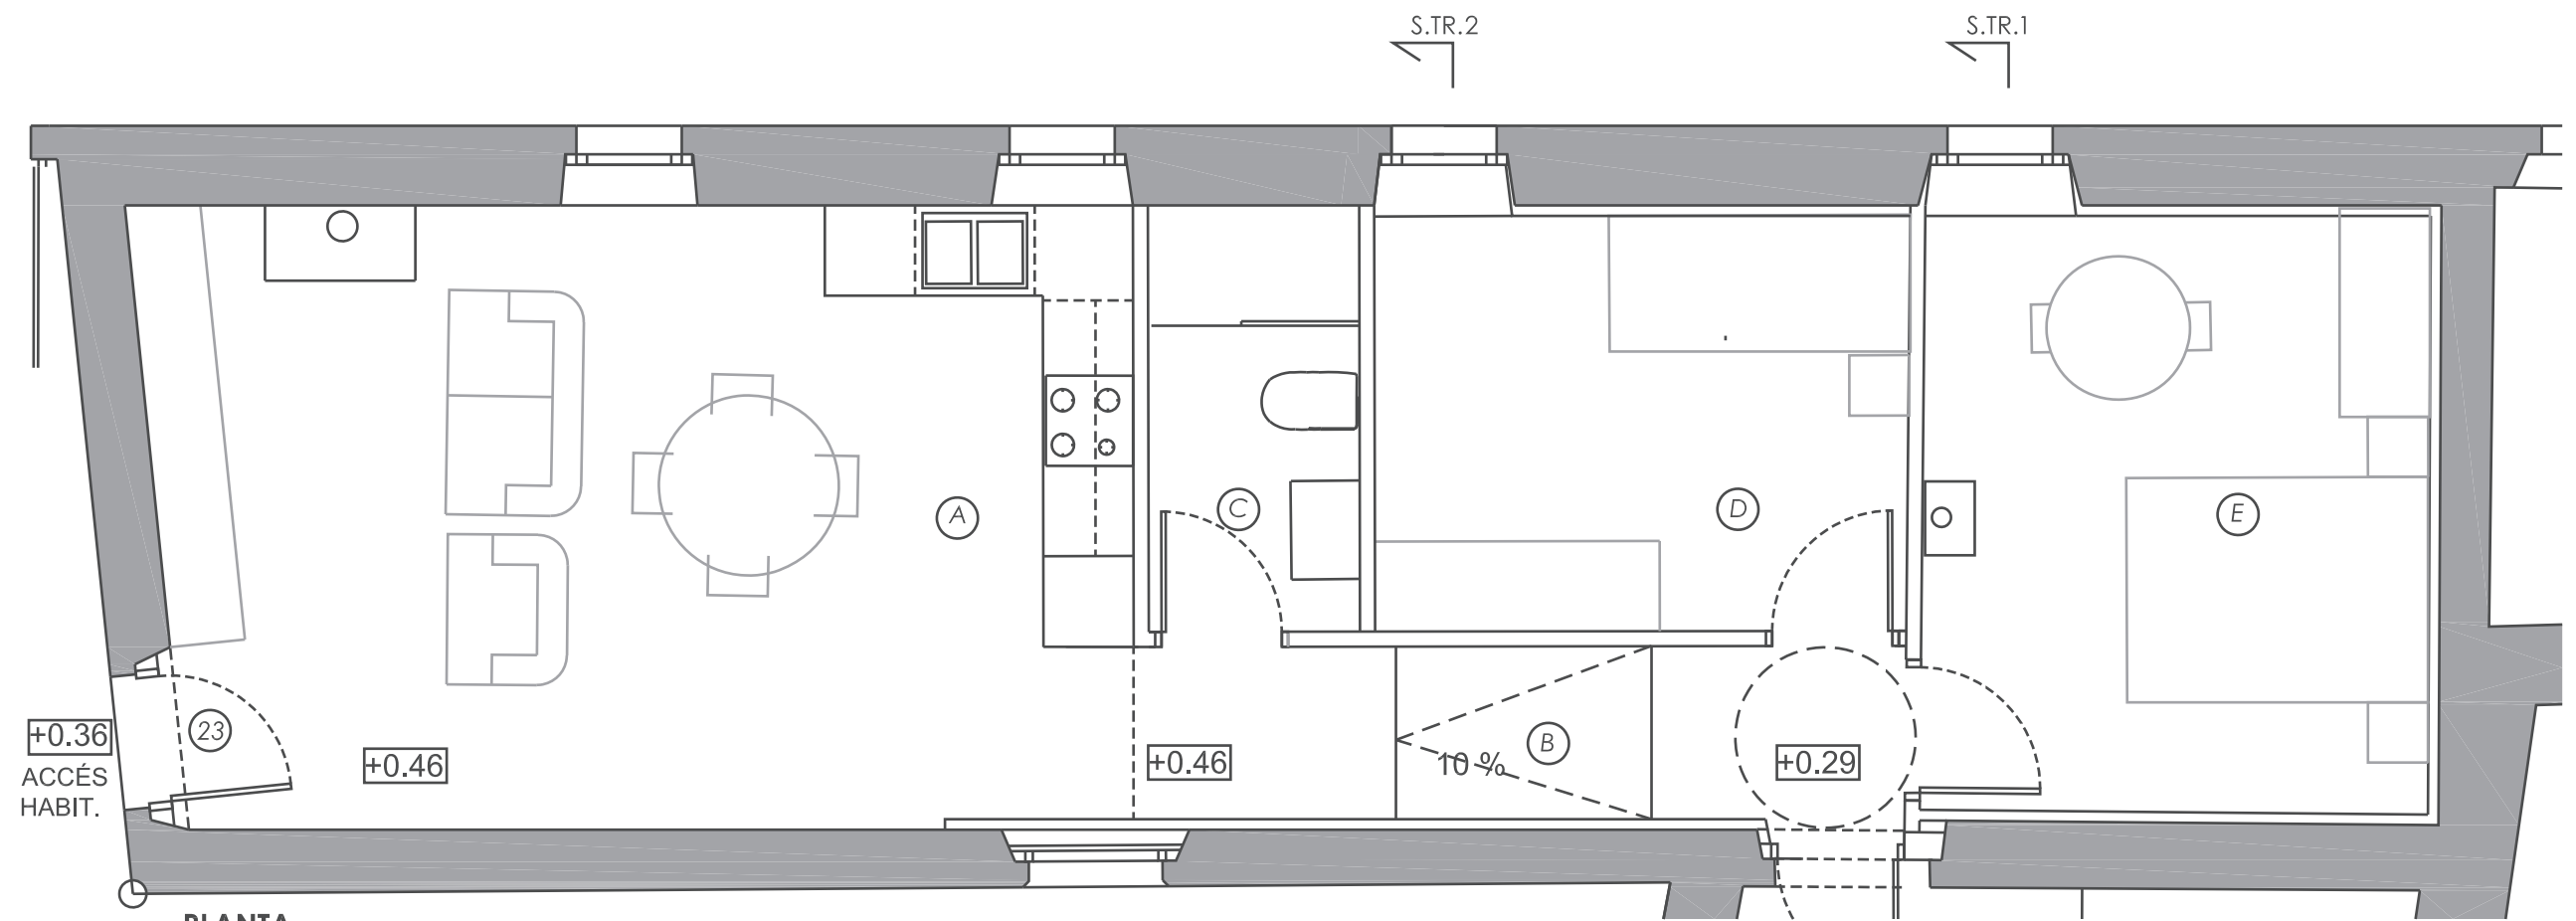

PLANTA

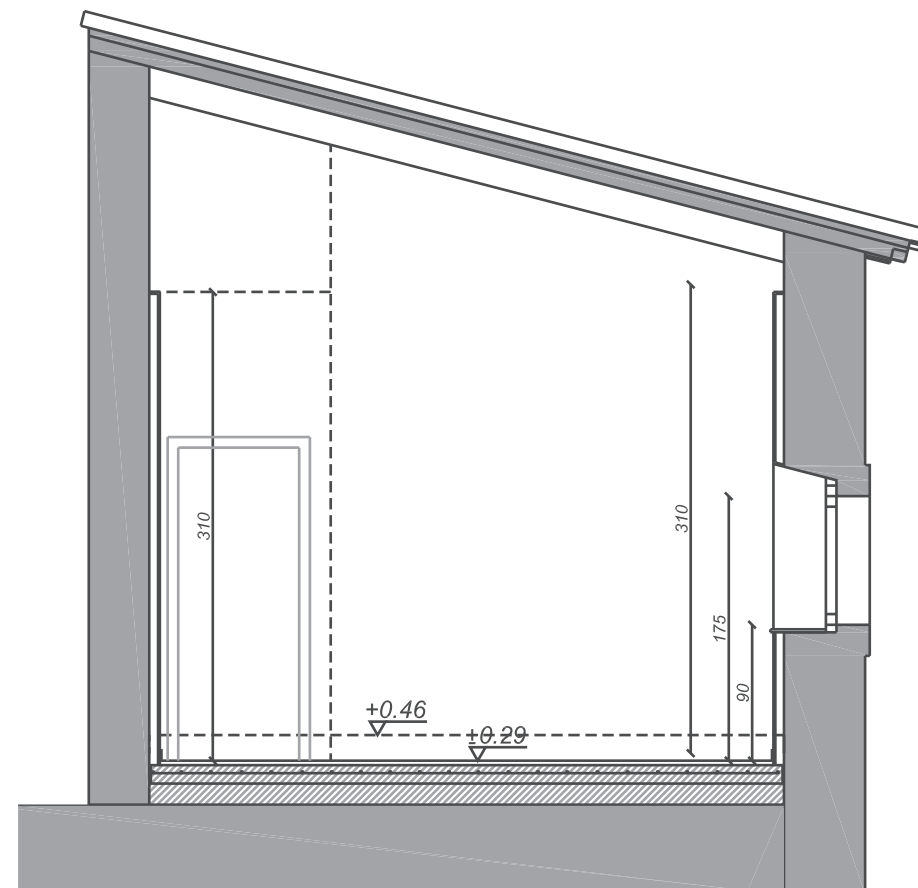

SECCIÓ TRANSVERSAL 1

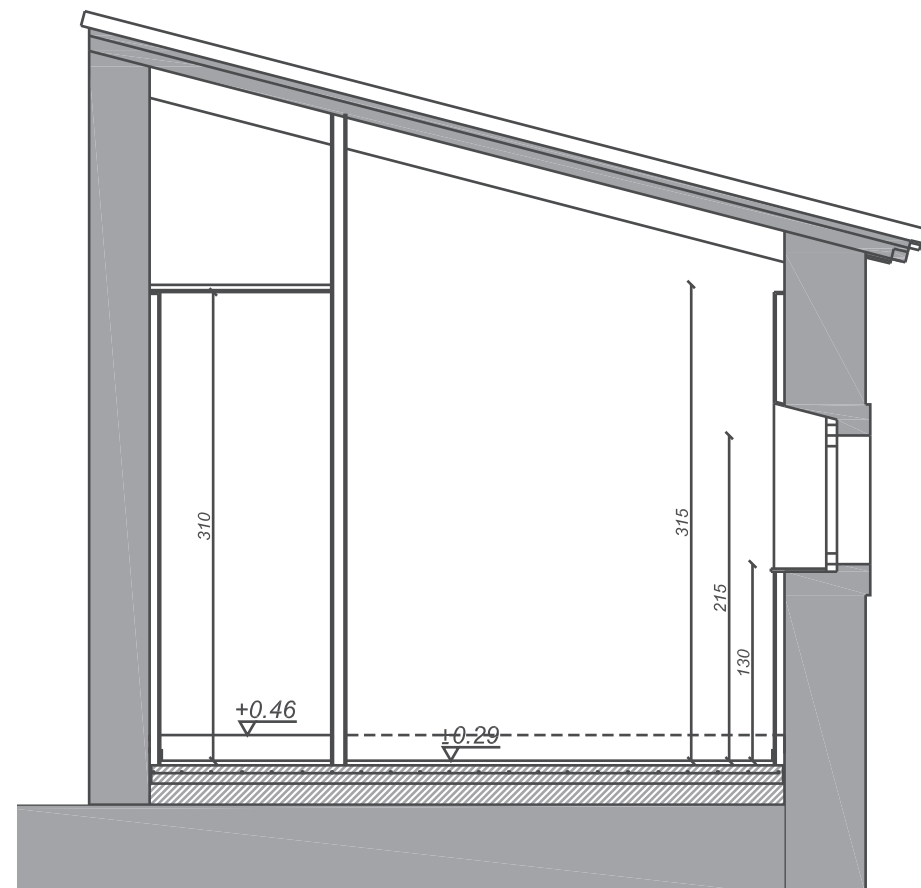

QUADRE DE SUPERFÍCIES

HABITATGE DEL GUARDA		
23A	Cuina -sala d'estar	26,85 m2
23B	Distribuidor	6,05 m2
23C	Bany	4,00 m2
23D	Habitació individual	9,80 m2
23E	Habitació doble	13,30 m2
TOTAL SUP. ÚTIL		60,00 m2

TOTAL SUP. CONSTRUÏDA DE L'ACTUACIÓ	78,98m2
--	---------



Modificació De Projecte
Adequació de la masia de can Vilallonga com a centre d'interpretació i ed.
Emplaçament: Veïnat De La Verneda, 18
Municipi: Cassà De La Selva - 17244
Arquitectes PUJOL I GRAU, LLUÍS

Clients: CONSORCI DE LES GAVARRES

Visat: 2014400329

Data: 05-08-2021

PROJECTE MODIFICAT

REHABILITACIÓ DE L'HABITATGE DEL GUARDA FASE 1.1

ADEQUACIÓ DE LA MASIA DE CAN VILALLONGA COM A CENTRE D'INTERPRETACIÓ
I ADEQUACIÓ AMBIENTAL DE L'ESPAI D'INTERÈS NATURAL DE LES GAVARRES

Núm. de plànol: 04
Data: JULIOL 2021

Títol del plànol: DISTRIBUCIÓ I SUPERFÍCIES
PLANTA I SECCIÓ

Escala: DinA3 e 1: 50

Arxíu

Localització
Veïnat de la Verneda nº 18
Cassà de la Selva
Gironès

Promotor
Consorci
Gavarres

Arquitecte.
Lluís Pujol Grau