




PLANTA E: 1/1400

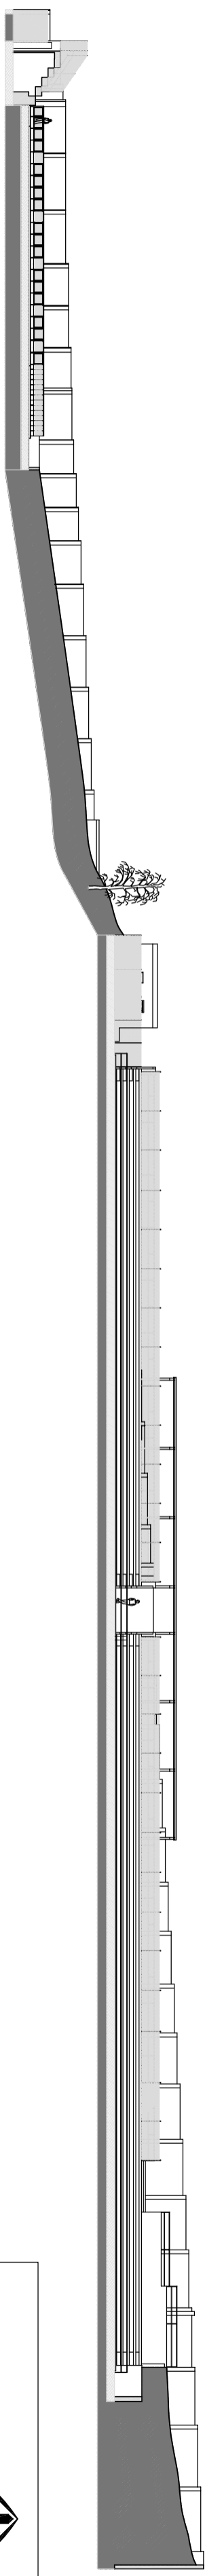

SECCIÓ LONGITUDINAL A-A' E: 1/1400

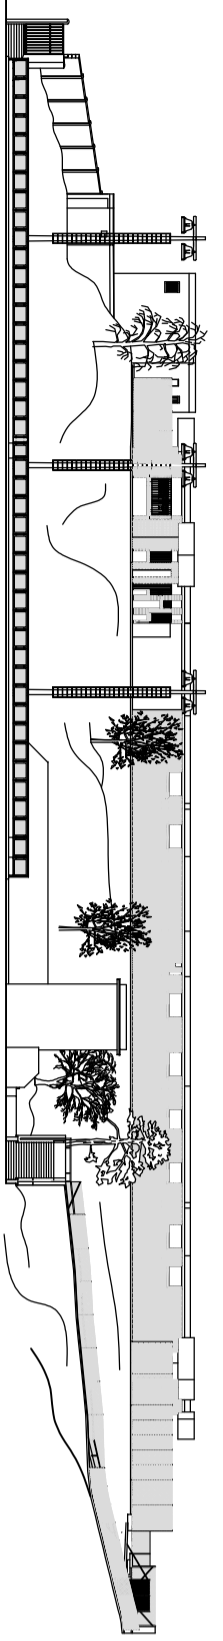

SECCIÓ TRANSVERSAL B-B' E: 1/1400

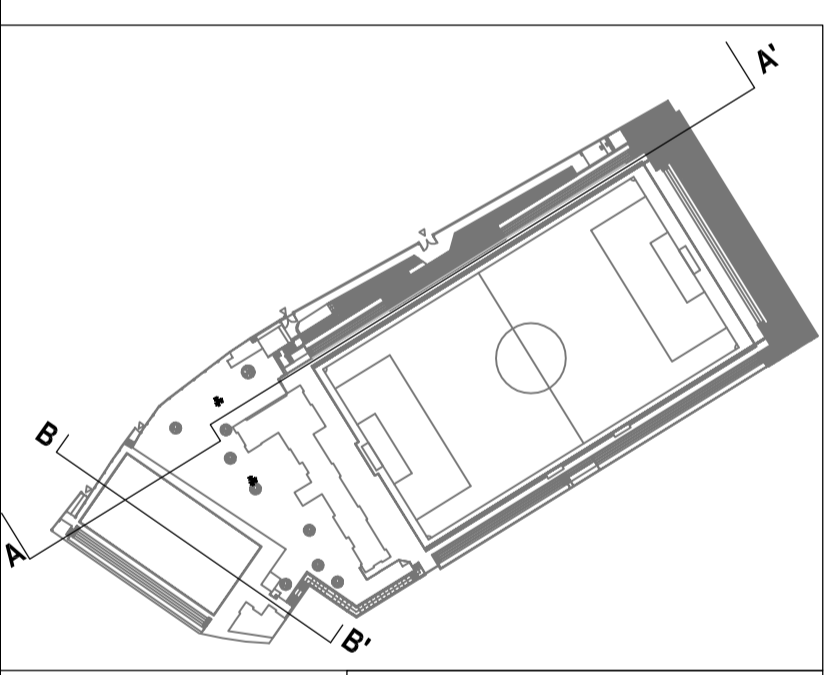

QUADRE DE SUPERFÍCIES CONSTRUÏDES	
SUPERFÍCIE TOTAL SOLAR	13.735,73 m ²
CAMP DE FUTBOL GRAN	5.935,60 m ²
GRADERIA	1.599,09 m ²
ESPÀI EXTERN	2.075,36 m ²
MODUL ENTRADA	99,77 m ²
VESTUARI	424,01 m ²
CAMP HOCKEY-FUTBOL SALA	970,05 m ²
GRADERIA	237,15 m ²
ESPÀI EXTERN	2.320,57 m ²
VESTUARI	69,38 m ²
TORRETA	14,55 m ²


Ajuntament de Barcelona
 DISTRICTE DE NOU BARRIS

ESTAT ACTUAL
CLUB ESPORTIU LA GUINEUETA
 LA PROSPERITAT


BARCELONA NOVEMBRE 2011
 DELINEANT SONSOLES PUNTOS PÉREZ
 PLANOL PLANTA I SECCIONS

01


ESCALA E: 1/1400
 ARXIU PLOT Nou barris.ctb
 ARXIU DIBUIX CD GUINEUETA.dwg

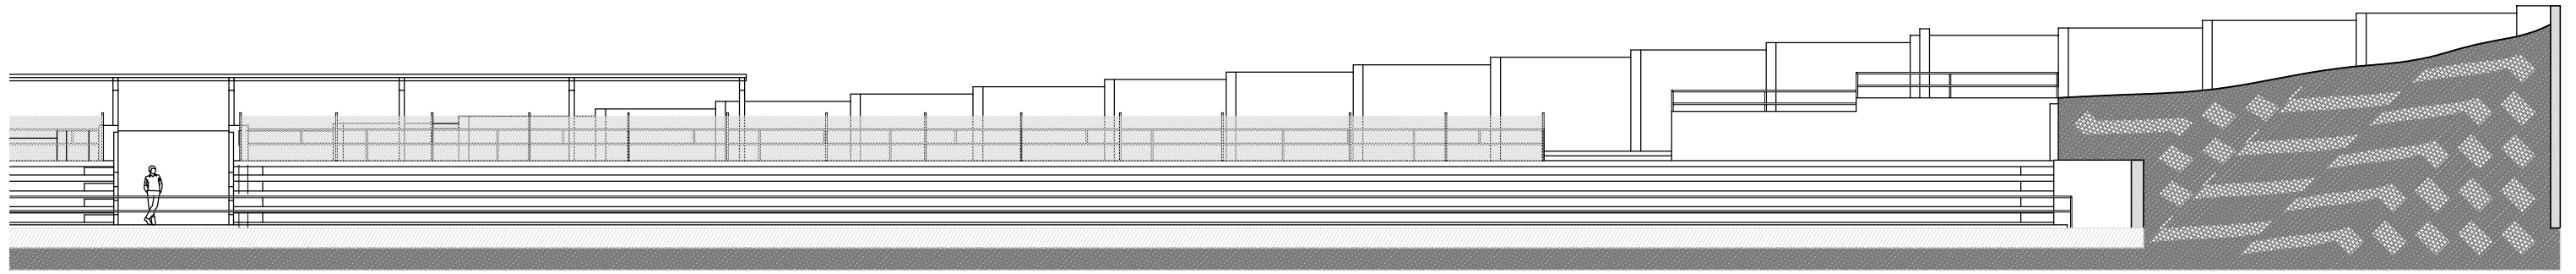


DETALL 1 E: 1/200

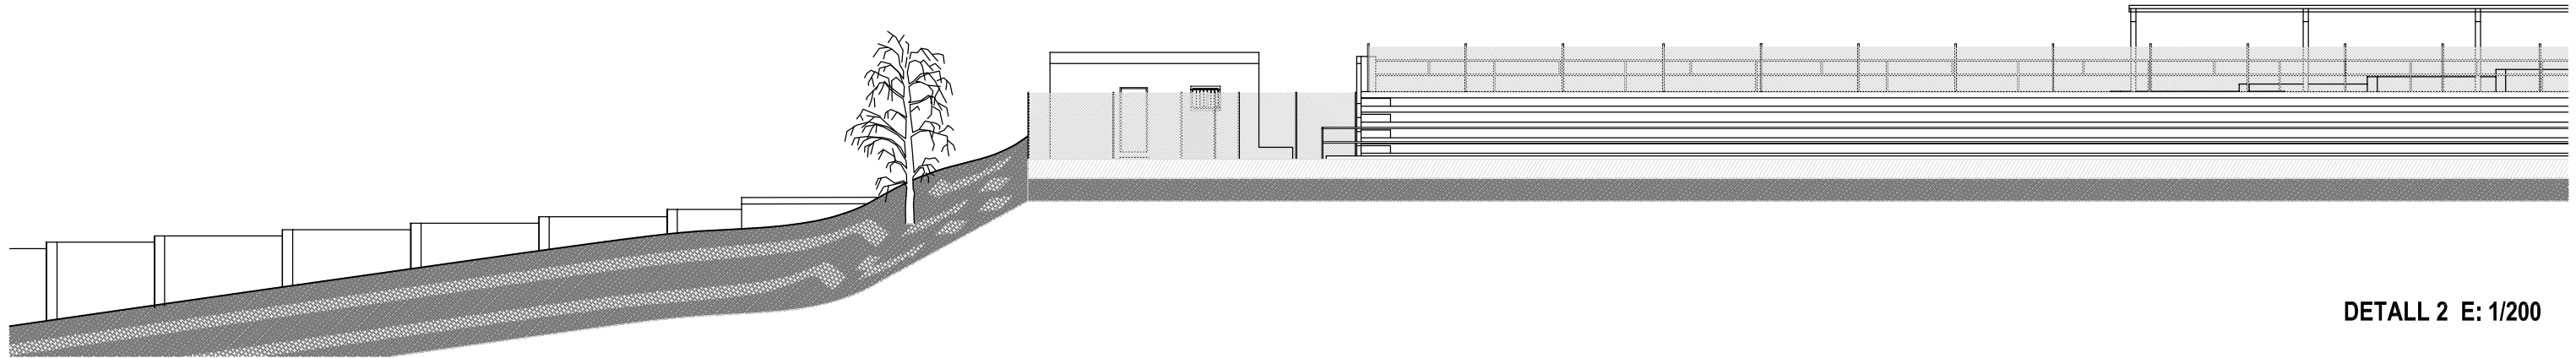


DETALL 2 E: 1/200

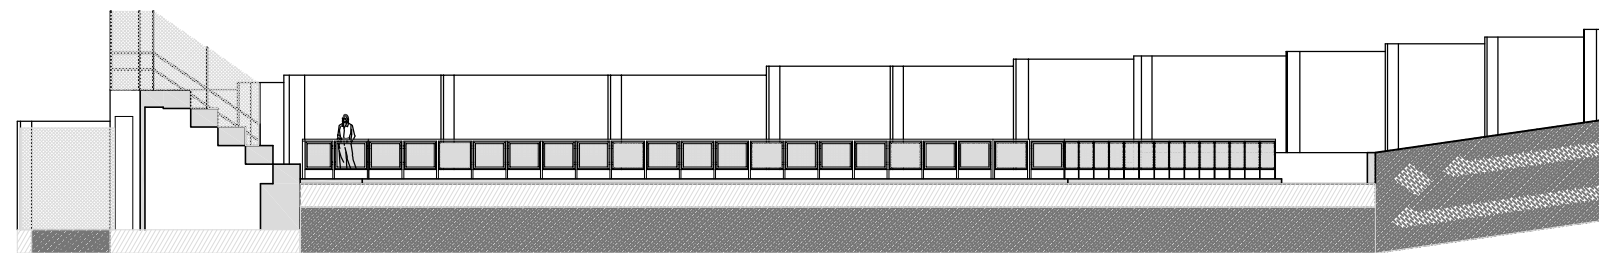

DETALL 3 E: 1/200

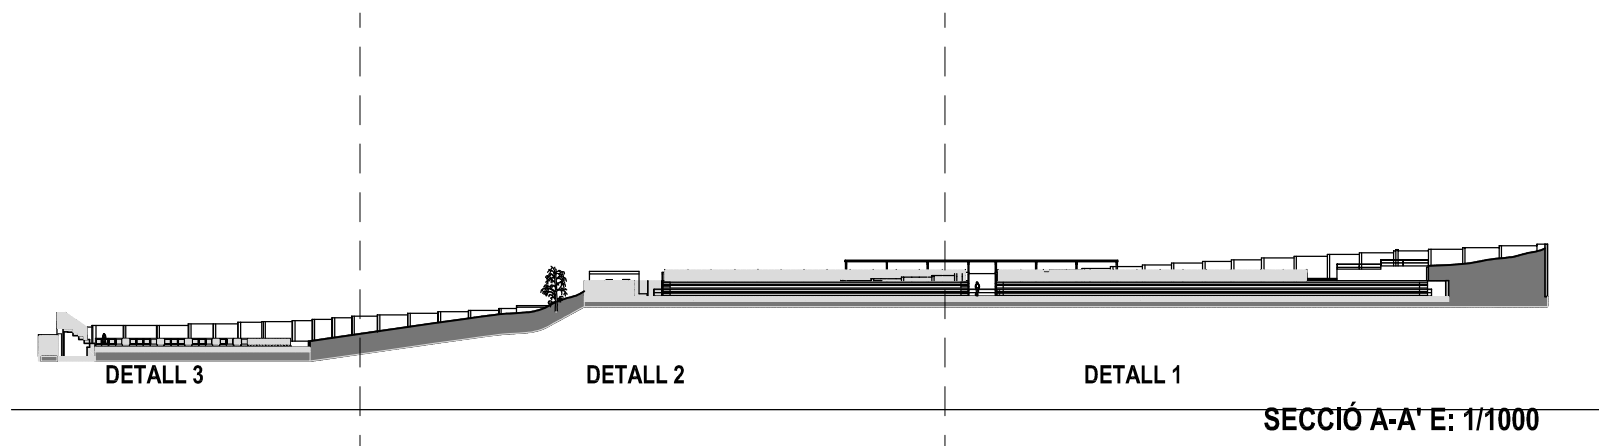

SECCIÓ A-A' E: 1/1000

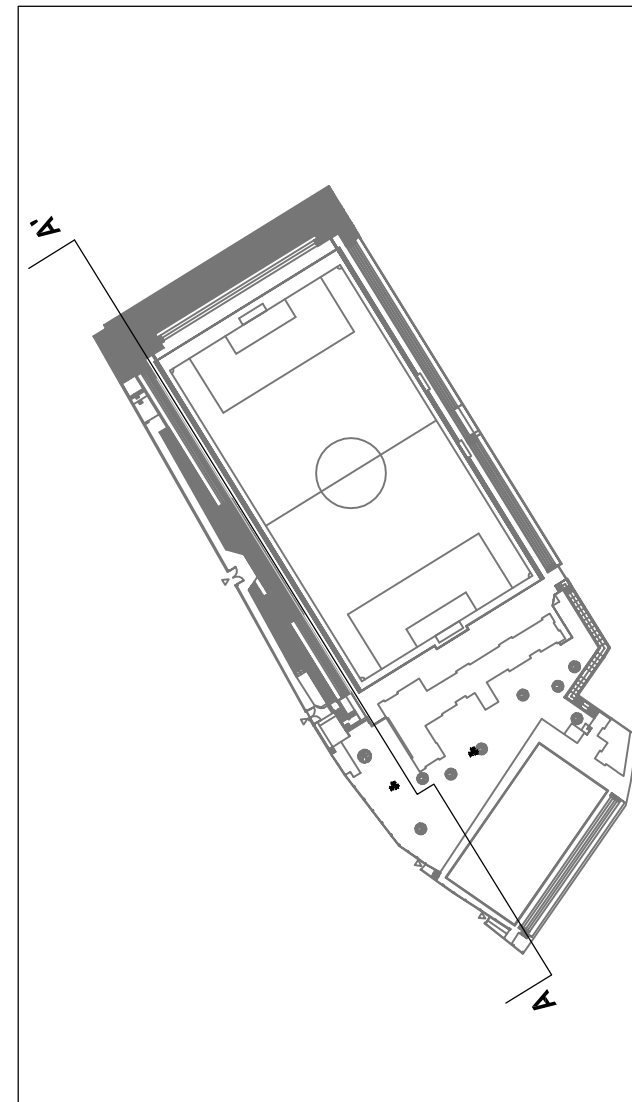

Ajuntament  de Barcelona

DISTRICTE DE NOU BARRIS

ESTAT ACTUAL
CLUB ESPORTIU LA GUINEUETA

LA PROSPERITAT

BARCELONA NOVEMBRE 2011

DELINEANT SONSOLES PUNTOS PÉREZ


PLANOL SECCIÓ LONGITUDINAL

02


ESCALA E: 1/200

ARXIU PLOT Nou barris.ctb


ARXIU DIBUIX CE GUINEUETA.dwg

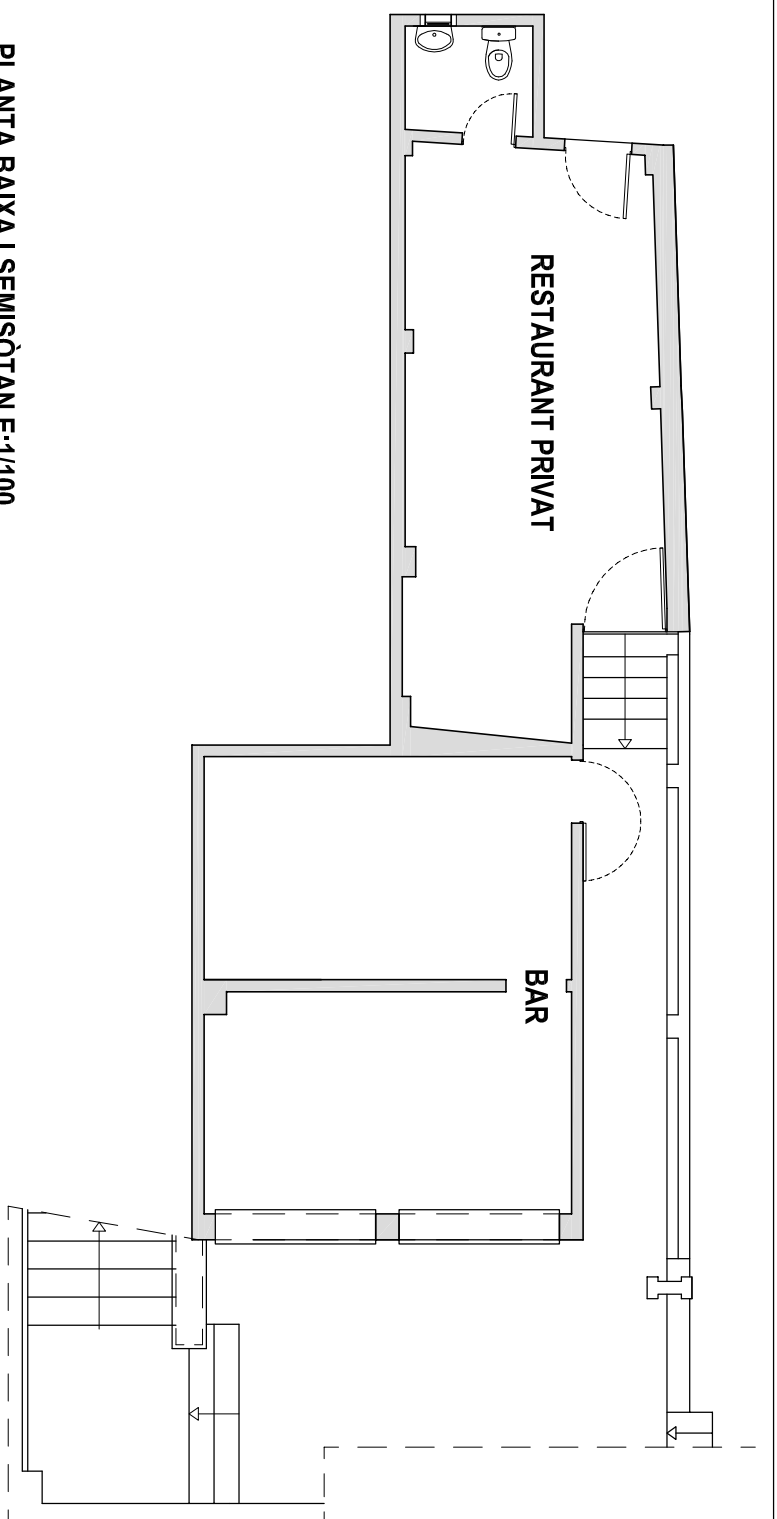


PLANTA BAIXA I SEMISÒTAN E:1/100

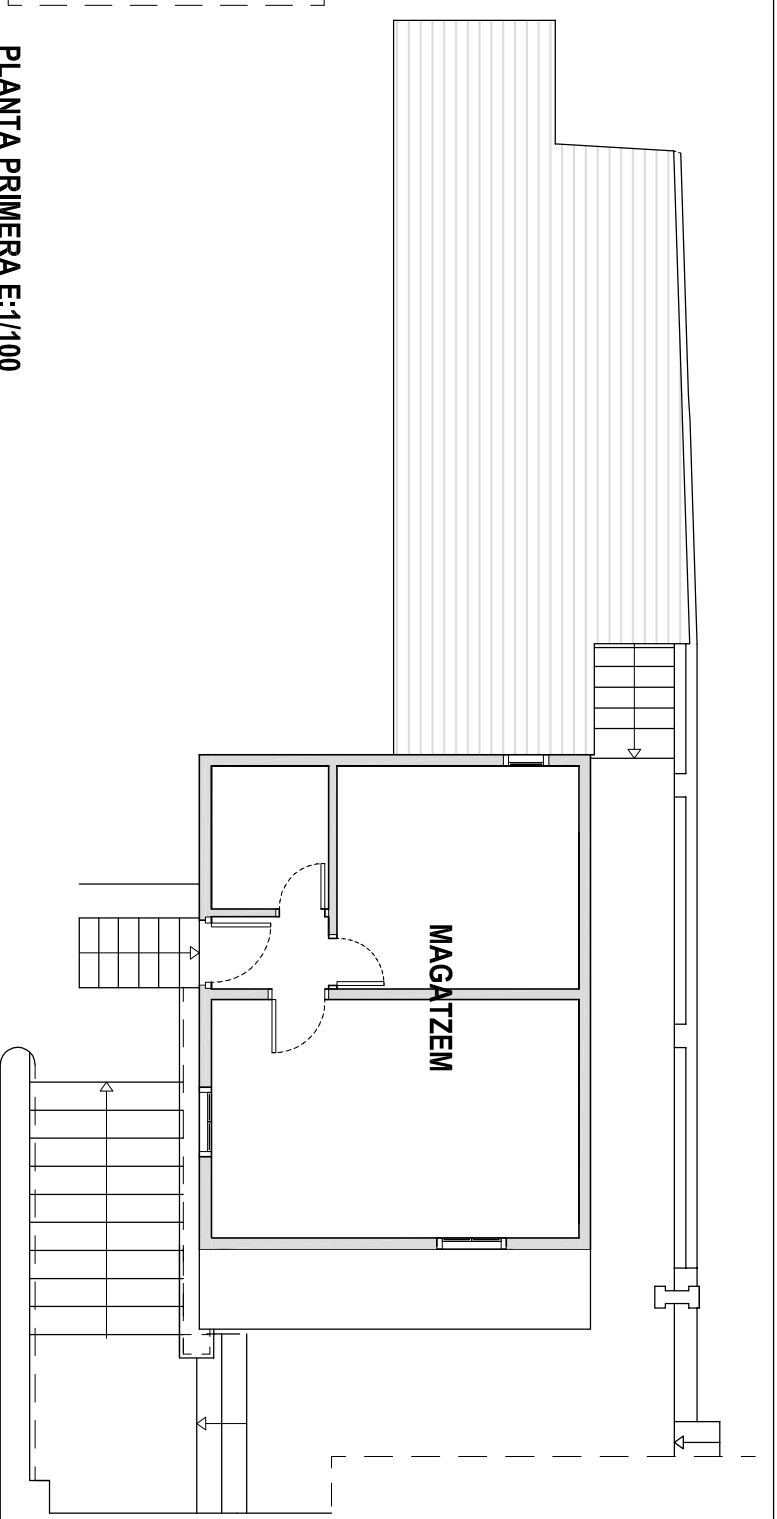


PLANTA PRIMERA E:1/100

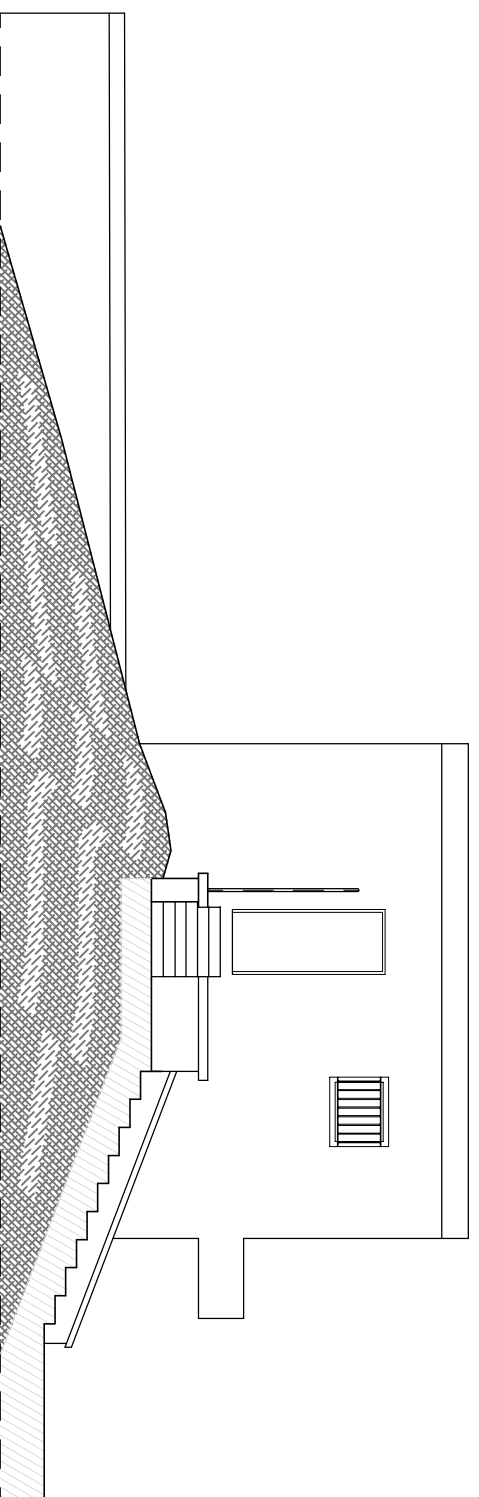

FAÇANA LATERAL E:1/100

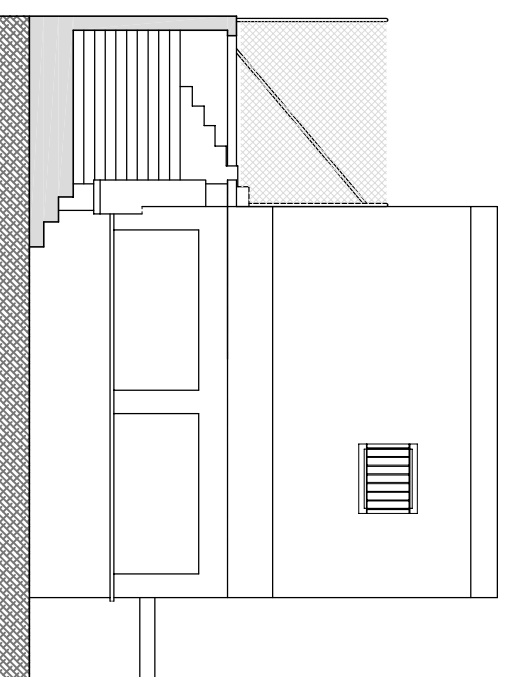

FAÇANA FRONTAL E:1/100

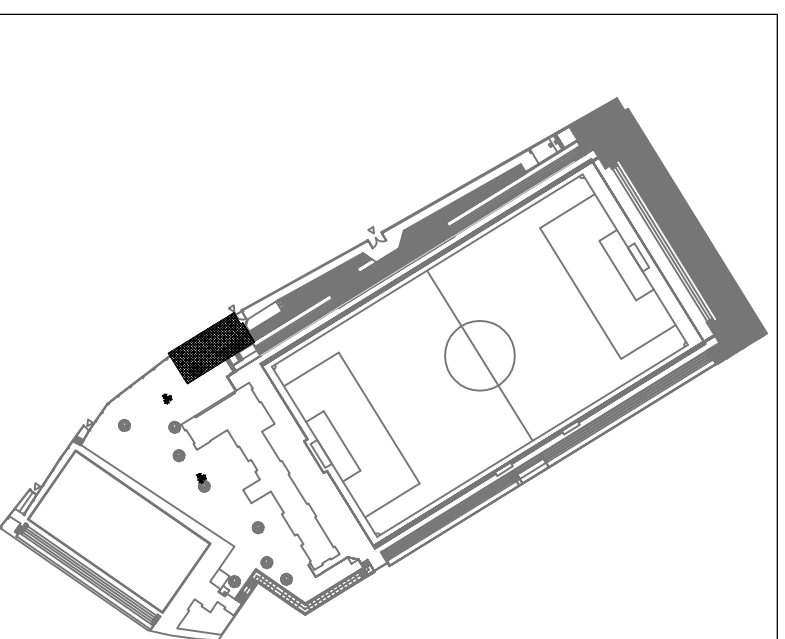

QUADRE DE SUPERFÍCIES CONSTRUÏDES	
PLANTA SEMISÒTAN	32,26 m ²
PLANTA BAIXA	33,70 m ²
PLANTA PRIMERA	33,81 m ²
SUP CONSTRUÏDA TOTAL MÒDUL	99,77 m ²

QUADRE DE SUPERFÍCIES ÚTILS	
MENJADOR COBERT	24,33 m ²
ASEO	2,4 m ²
BAR	28,66 m ²
MAGATZEM	29,36 m ²

Ajuntament  de Barcelona
DISTRICTE DE NOU BARRIS


ESTAT ACTUAL
CLUB ESPORTIU LA GUINEUETA

LA PROSPERITAT

BARCELONA NOVEMBRE 2011

DELINEANT SONSOLES PUNTOS PÉREZ


PLANOL BAR I MAGATZEM

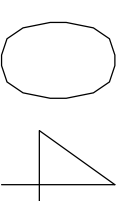

ESCALA E: 1/100


ARXIU PLOT Nou barris.ctb

ARXIU DIBUIX CE GUINEUETA.dwg

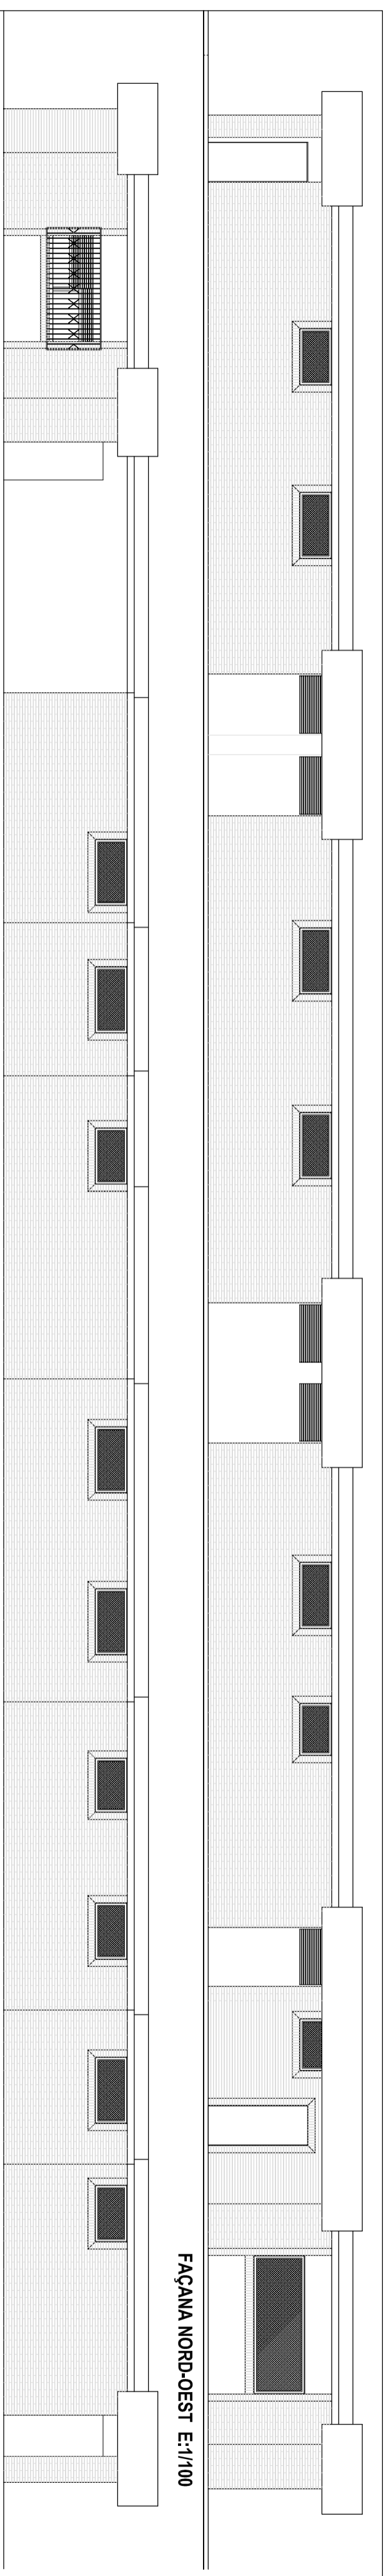


FAÇANA NORD-OEST E:1/100

FAÇANA SUD-EST E:1/100

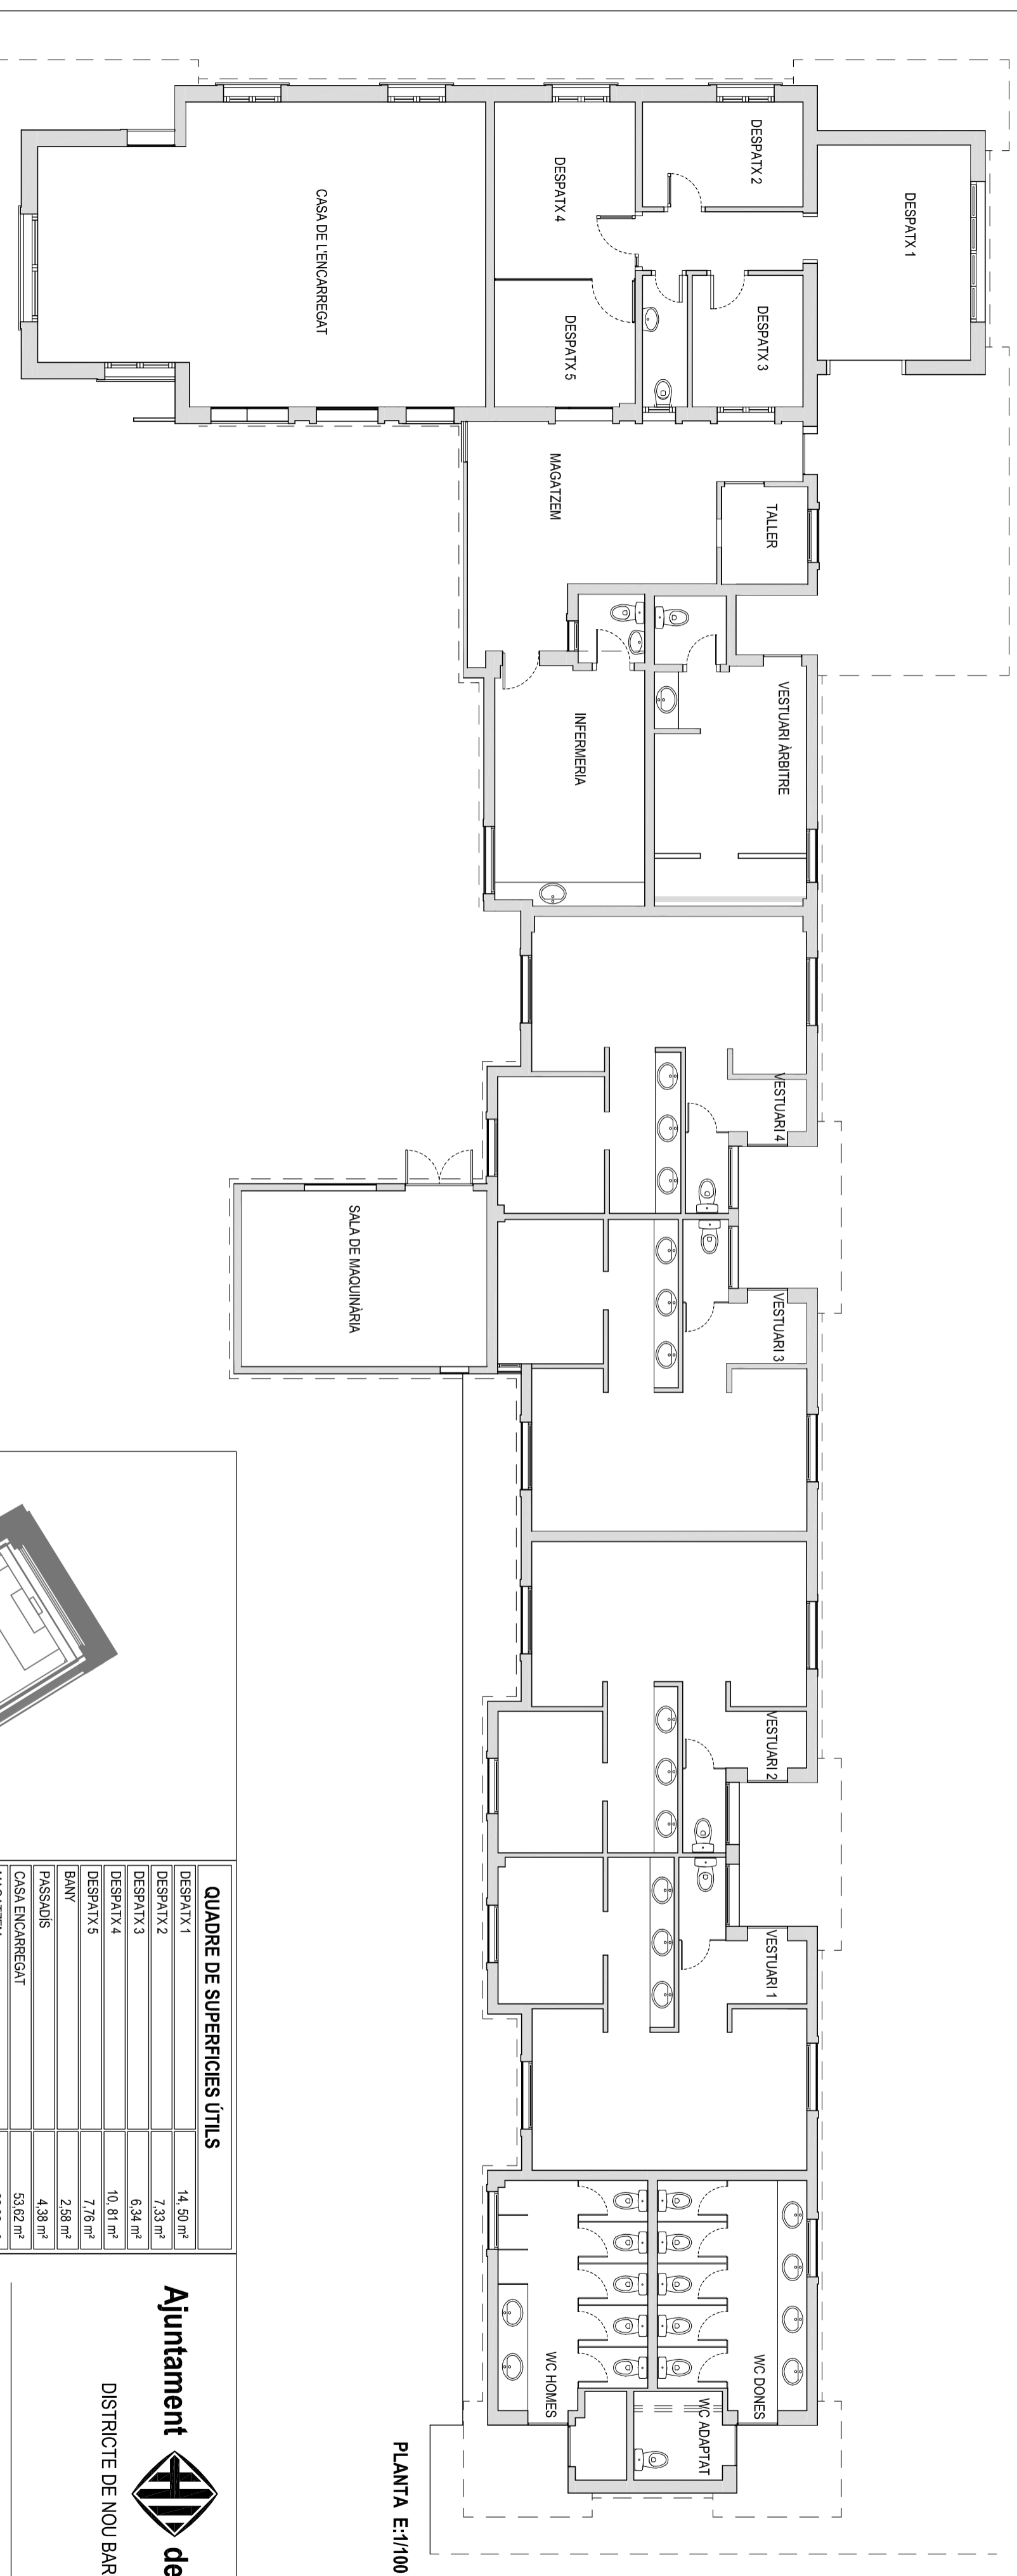


PLANTA E:1/100

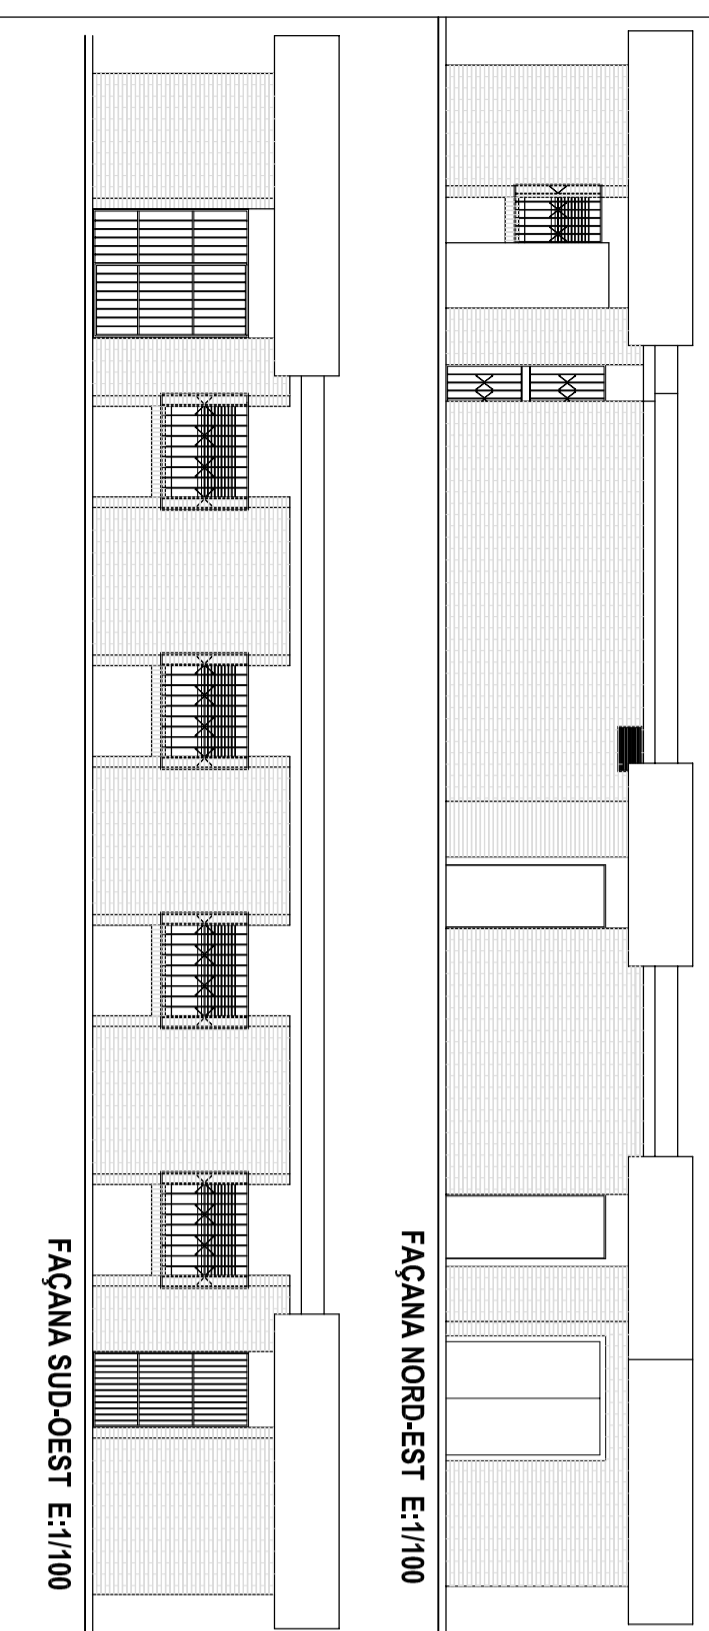

FAÇANA NORD-EST E:1/100

FAÇANA SUD-OEST E:1/100

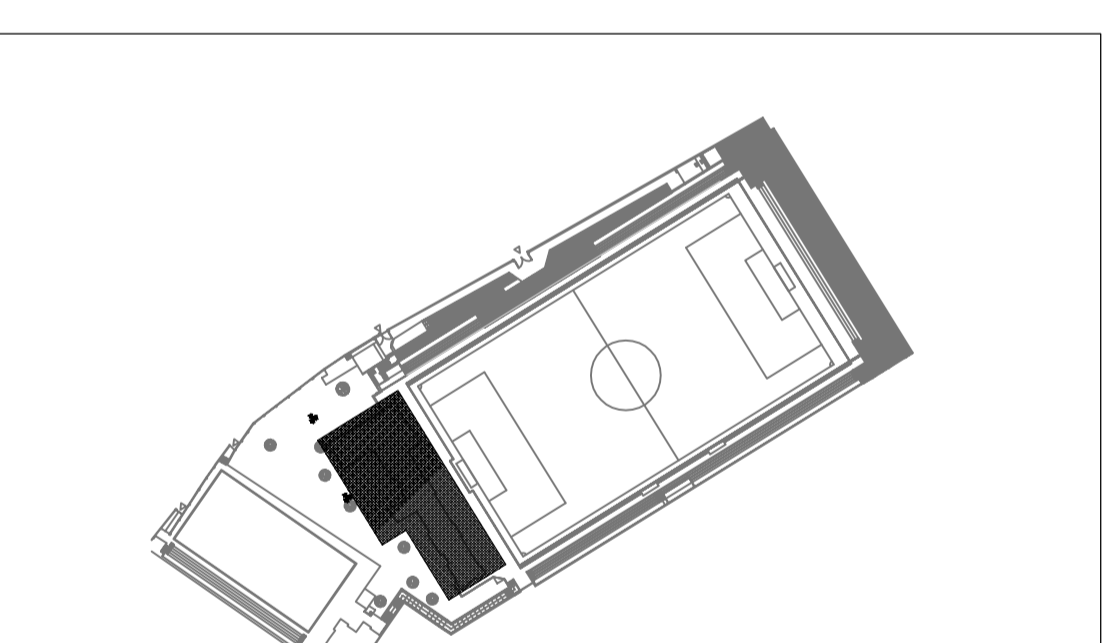

QUADRE DE SUPERFÍCIES ÚTILS	
DESPATX 1	14,50 m²
DESPATX 2	7,33 m²
DESPATX 3	6,34 m²
DESPATX 4	10,81 m²
DESPATX 5	7,76 m²
BANY	2,58 m²
PASSADIS	4,38 m²
CASA ENCARREGAT	53,62 m²
MAGATZEM	22,92 m²
INFERMERIA	15,42 m²
BANY INFERMERIA	2,00 m²
TALLER	3,67 m²
VESTUARI ARBITRE	15,34 m²
BANY VESTUARI ARBITRE	2,14 m²
VESTUARI 4	32,13 m²
BANY VESTUARI 4	1,50 m²
VESTUARI 3	33,91 m²
BANY VESTUARI 3	1,64 m²
VESTUARI 2	33,63 m²
BANY VESTUARI 2	1,57 m²
VESTUARI 1	33,96 m²
BANY VESTUARI 1	1,68 m²
WC DONES	14,50 m²
WC ADAPTAT	3,64 m²
WC HOMES	14,49 m²
SALA DE MAQUINARIA	18,73 m²
SALA INSTAL·LACIONS	1,96 m²

Ajuntament de Barcelona
DISTRICTE DE NOU BARRIS

ESTAT ACTUAL
CLUB ESPORTIU LA GUINEUETA

LA PROSPERITAT

BARCELONA NOVEMBRE 2011

DELINEANT SONSOLES PUNTOS PÉREZ


PLANOI VESTUARI 1R CAMP

05


ESCALA E: 1/100

ARXIU PLOT Nou barris.ctb


ARXIU DIBUIX CE GUINEUETA.dwg

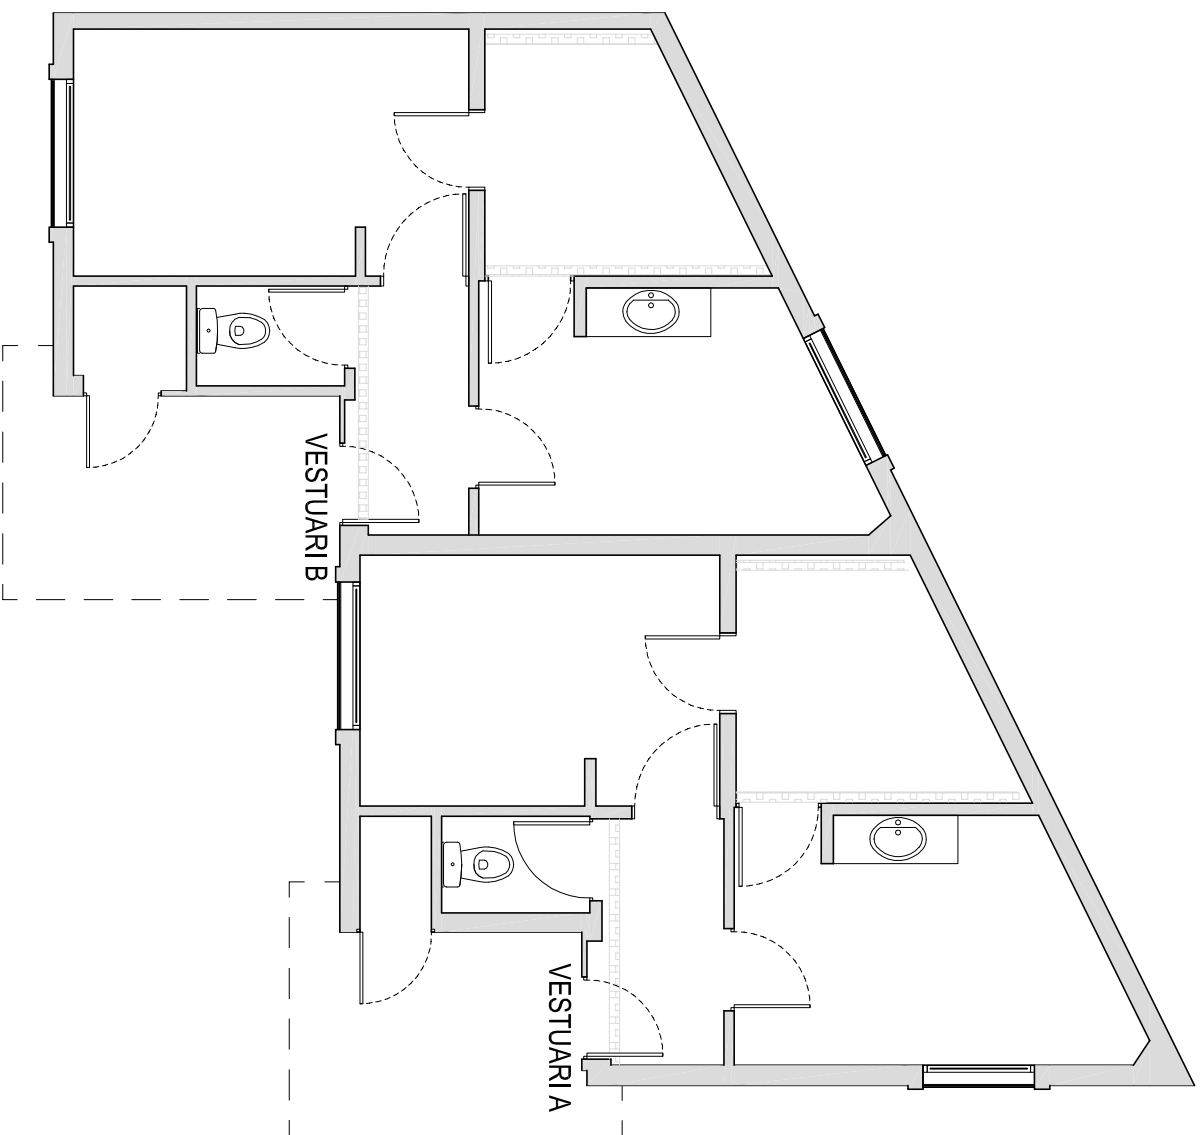


PLANTA E:1/175

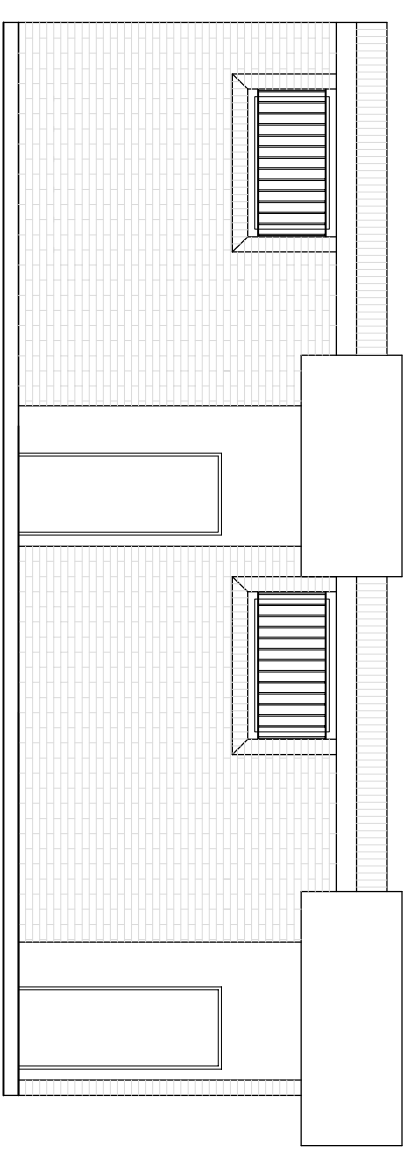


FAÇANA PPAL E:1/175

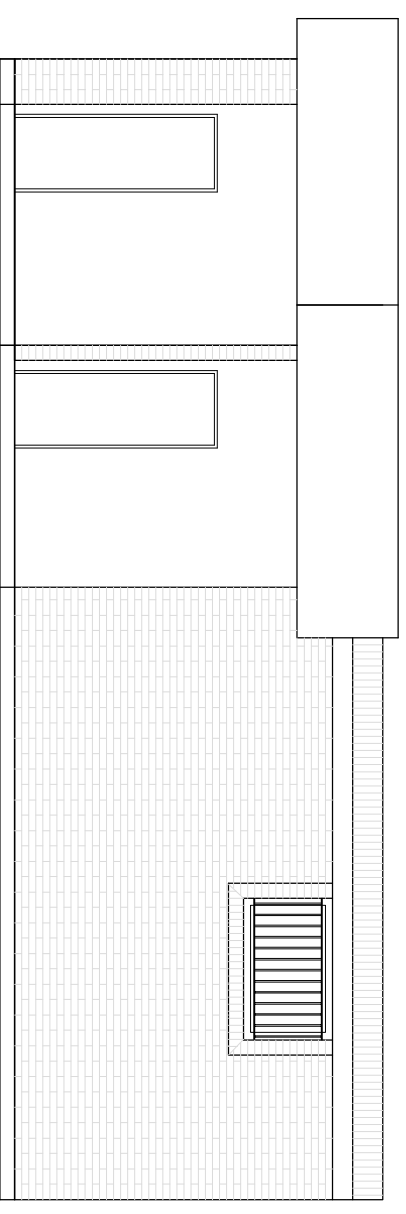

FAÇANA LATERAL E:1/175

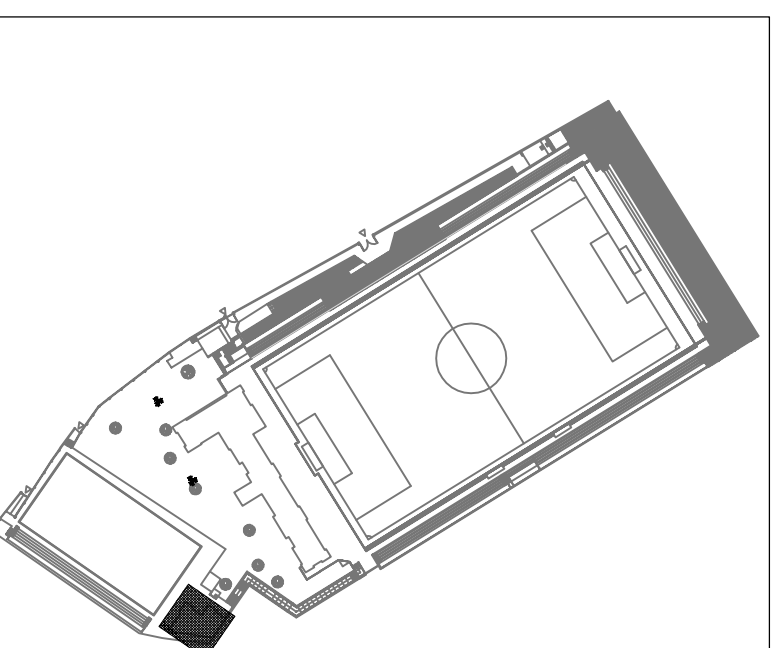

QUADRE DE SUPERFÍCIES ÚTILS	
VESTUARI A	
ENTRADA	3,20 m ²
SALA 1	8,98 m ²
SALA 2	8,83 m ²
DUTXES	5,74 m ²
BANY	1,41 m ²
INSTAL·LACIONS	0,82 m ²
VESTUARI B	
ENTRADA	2,98 m ²
SALA 1	8,73 m ²
SALA 2	9,56 m ²
DUTXES	5,50 m ²
BANY	1,46 m ²
INSTAL·LACIONS	1,17 m ²

Ajuntament  de Barcelona
DISTRICTE DE NOU BARRIS

ESTAT ACTUAL
CLUB ESPORTIU LA GUINEUETA

LA PROSPERITAT

BARCELONA NOVEMBRE 2011

DELINEANT SONSOLES PUNTOS PÉREZ


PLANOL VESTUARI 2N CAMP

06


ESCALA E: 1/75

ARXIU PLOT Nou barris.ctb


ARXIU DIBUIX CE GUINEUETA.dwg

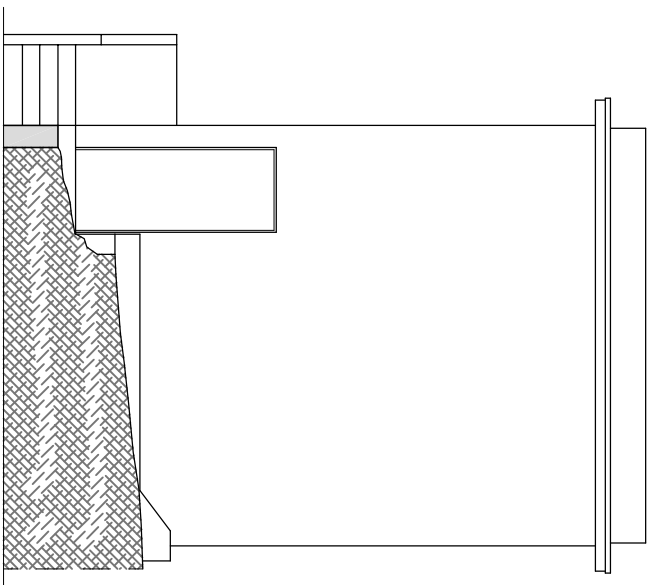


FAÇANA NORD-EST E:1/175

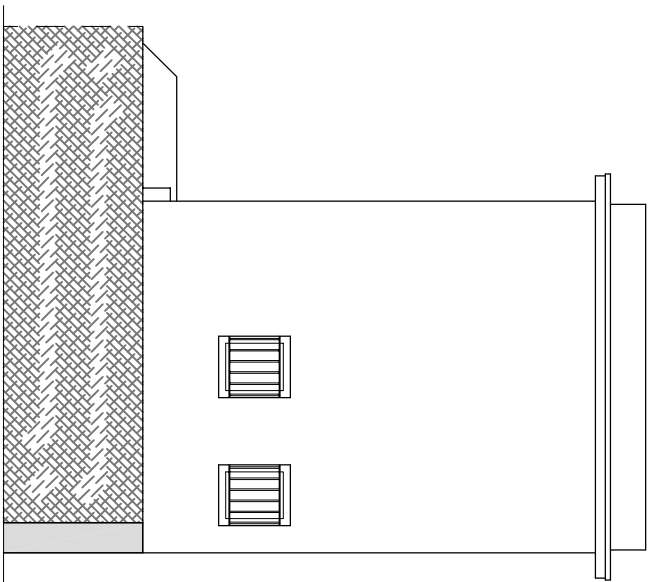


FAÇANA NORD-OESET E:1/175

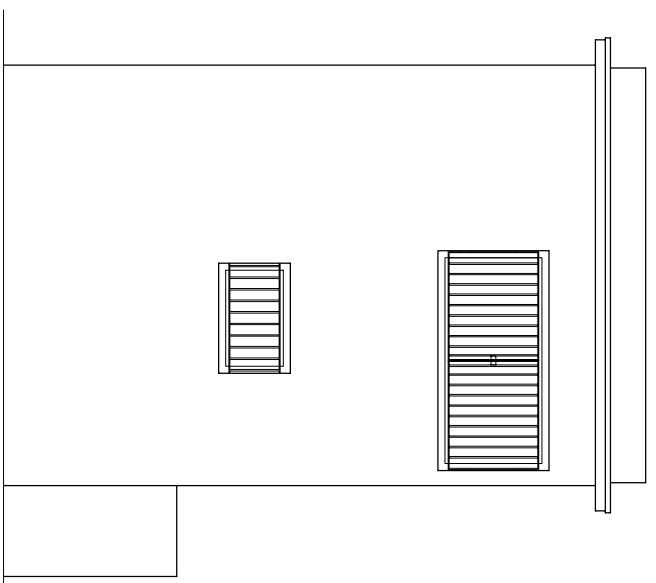


FAÇANA SUD-OEST E:1/175

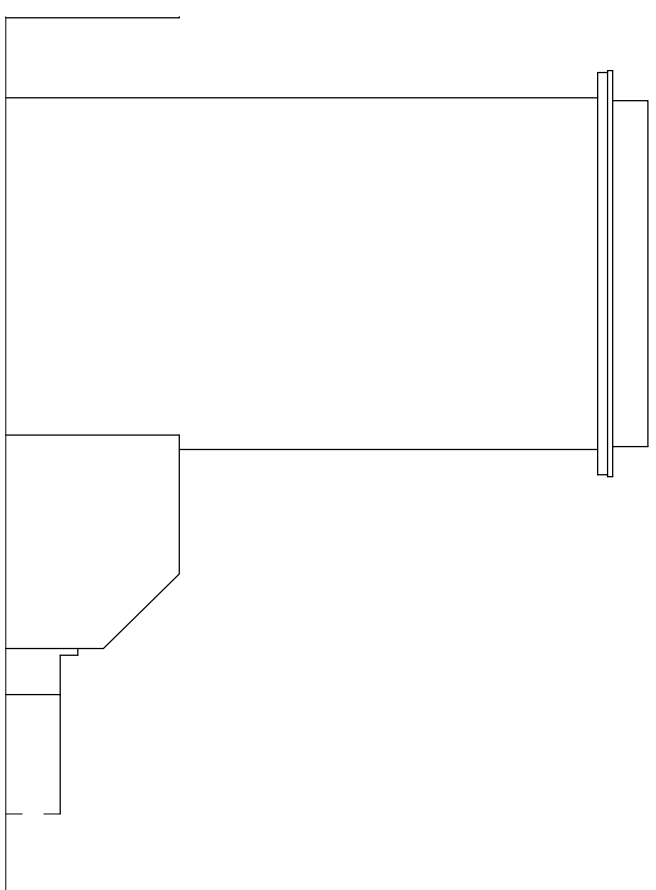

FAÇANA SUD-EST E:1/175

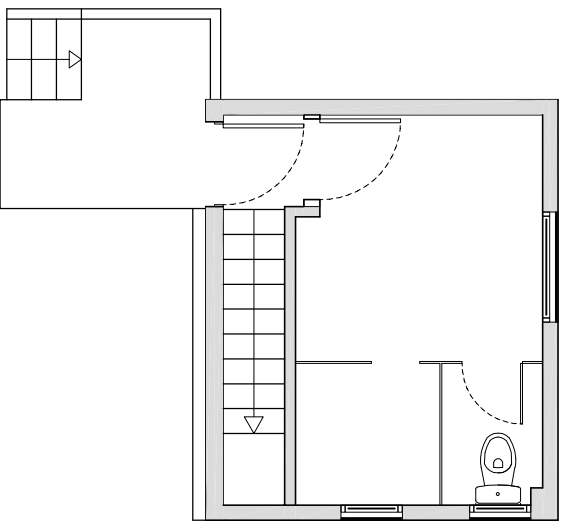



PLANTA BAIXA E:1/175

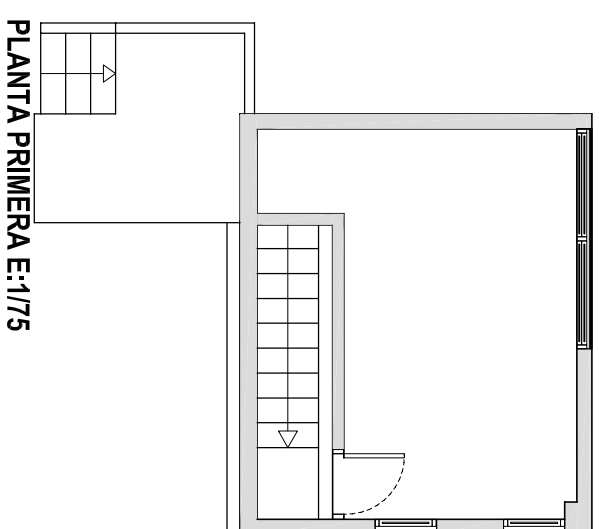

PLANTA PRIMERA E:1/175

QUADRE DE SUPERFÍCIES ÚTILS	
VESTUARI	5,75 m ²
DUTXA	2,01 m ²
BANY	1,38 m ²
MAGATZEM	9,64 m ²
ACCÉS	2,53 m ²

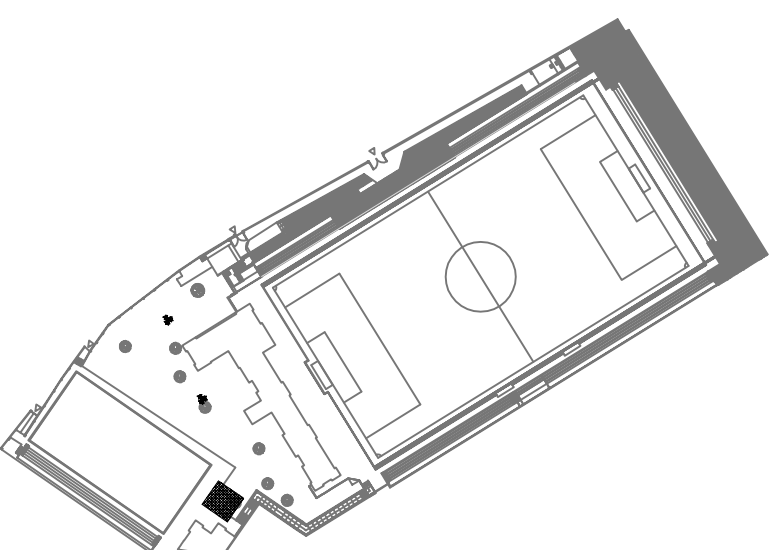

Ajuntament  **de Barcelona**
DISTRICTE DE NOU BARRIS


ESTAT ACTUAL
CLUB ESPORTIU LA GUINEUETA

LA PROSPERITAT

BARCELONA NOVEMBRE 2011

DELINEANT SONSOLES PUNTOS PÉREZ

PLANOL VESTUARI-TORRETA 2N CAMP

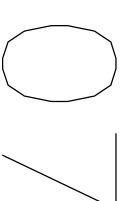

ESCALA E: 1/175

ARXIU PLOT Nou barris.ctb

ARXIU DIBUIX CE GUINEUETA.dwg