


PLANTA

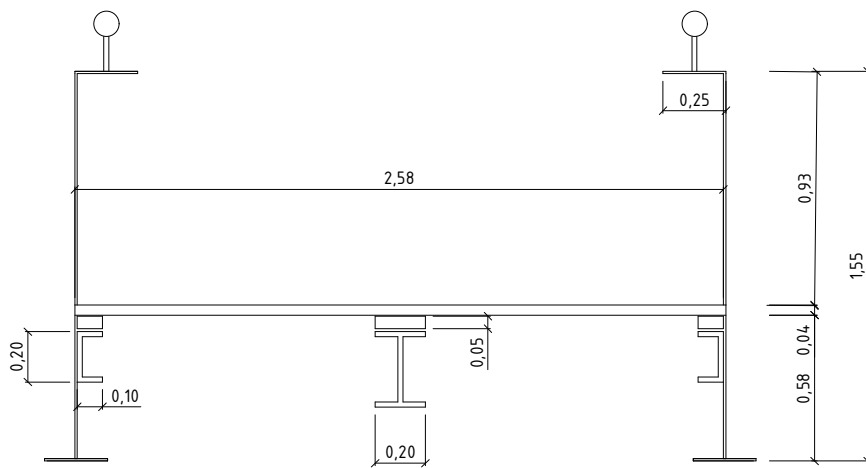

SECCIÓ A-A'

U:\lazaromil\PDF Images\Urbanisme\_C1ef2b43bc.png

PLÀNOL: PASARELLA RIU

SITUACIÓ: PARC FLUVIAL

DATA: JUNY 2024

Nº PLÀNOL: 01

Escala:  
1:500  
1:30

Din:  
A4