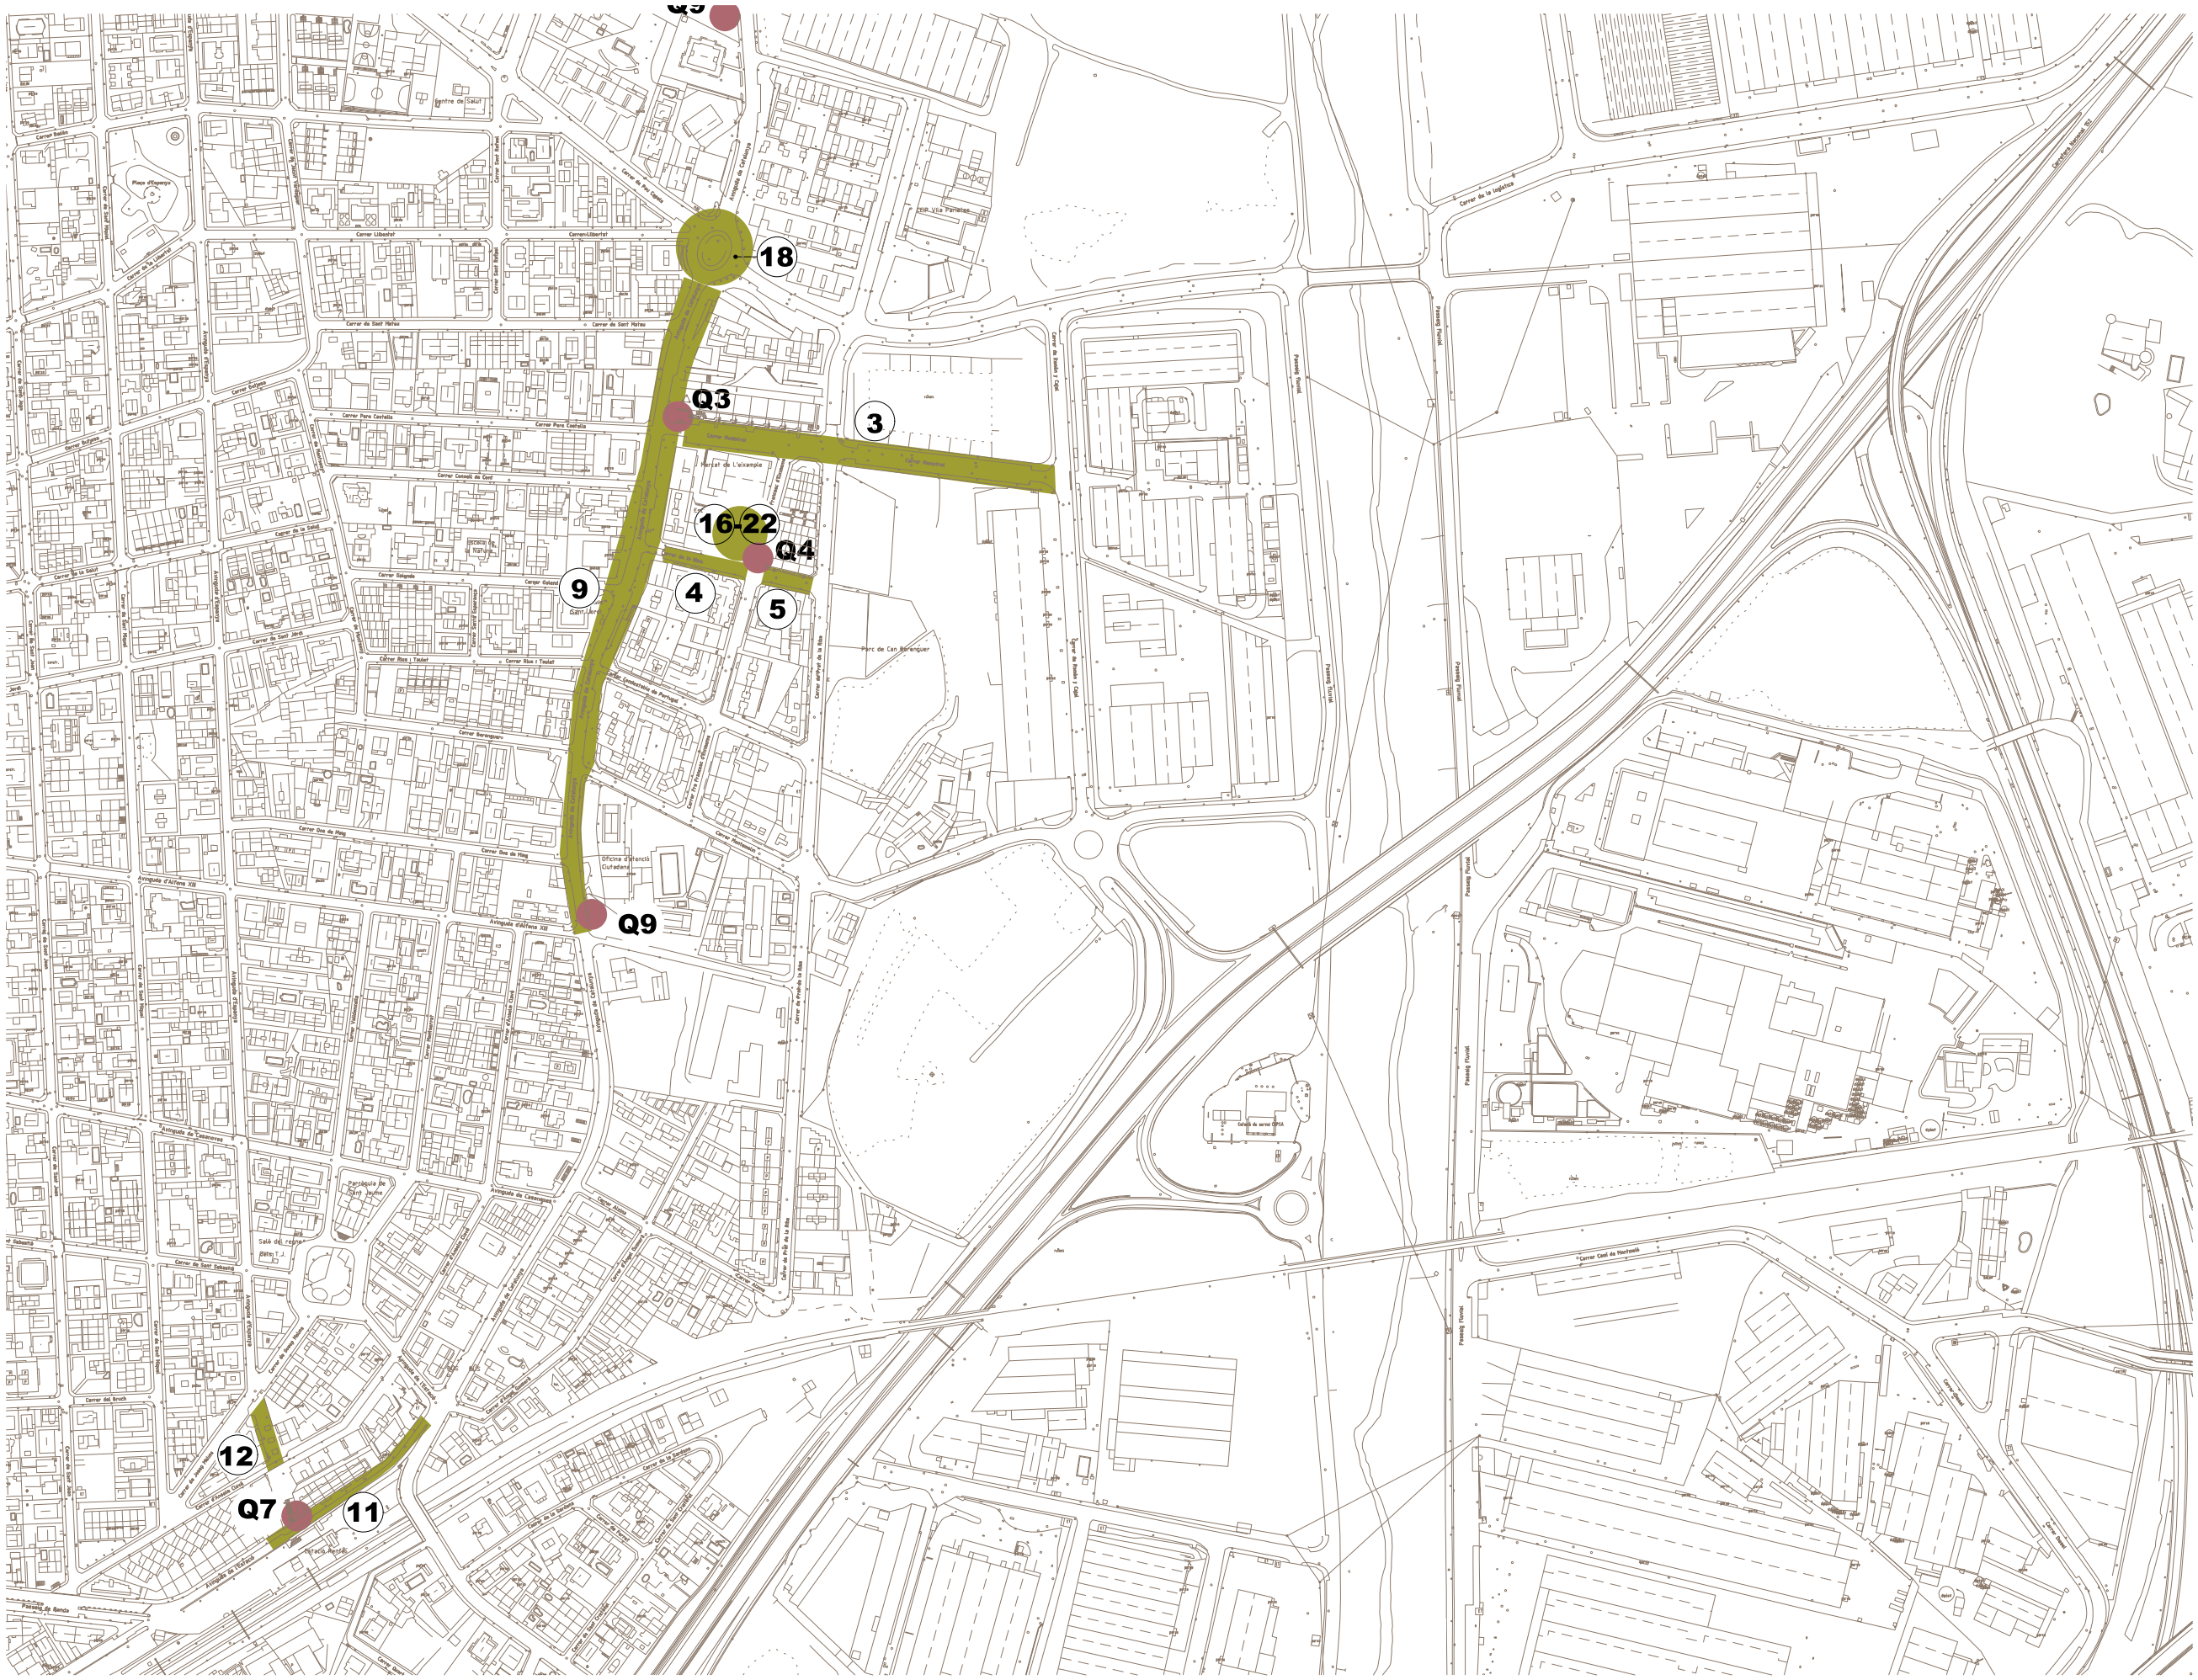

Ajuntament de Parets del Vallès

Trams i quadres de la instal·lació de les llums de Nadal

Parets del Vallès

planta Barri de l'Eixample

juliol 2024

03

OM 261