

## **ANNEX 3: LOT 3 Tarragona. Fitxes i informació gràfica**

### **Índex**


- 1.1. c. Major 14, 43003 Tarragona, Serveis Territorials de Tarragona
- 1.2. c. Fortuny, 30, 43001 Tarragona, Biblioteca Pública de Tarragona
- 1.3. Rambla vella, 30, 43003 Tarragona, Arxiu Històric de Tarragona
- 1.4 av. D'Estanislau Figueres, 2, 43003, Tarragona, Central de Biblioteques
- 1.5 Passeig dels Caputxins 18, 43800 Valls, Arxiu Comarcal de l'Alt Camp
- 1.6 c. Jaume Ferran i Clua, 4, 43500 Tortosa, Serveis Territorials de Terres de l'Ebre
- 1.7 c. Rasquera, 9, 43500 Tortosa, Magatzem d'arqueologia

## 1.1 c. Major 14, 43003 Tarragona, Serveis Territorials de Tarragona

<b>FITXA EDIFICI: SERVEIS TERRITORIALS</b>	
<b>ADREÇA:</b> c. Major, 14, 43003 Tarragona	
<b>CARACTERÍSTIQUES GENERALS</b>	
Tipologia edificatòria	Entre mitgeres
Nombre de plantes sobre rasant	4
Nombre de plantes sota rasant	0
<b>Superfície útil</b>	
Superfície total ús administratiu (inclòs espais de circul·lació) Tipologia A	964 m <sup>2</sup>
Superfície tot de lavabos, vestidors i office. Tipologia B	95 m <sup>2</sup>
Superfície total d'arxius i magatzems. Tipologia C	174 m <sup>2</sup>
Superfície total de o terrasses i patis	128 m <sup>2</sup>
Superfície total d'aparcament	0 m <sup>2</sup>
<b>Total superfície construïda</b>	<b>1.361 m<sup>2</sup></b>
<b>Ocupació</b>	
Nombre de treballadors	29
Nombre de visites diàries	25
<b>Elements específics a tenir en compte que s'inclouen a la neteja periòdica:</b>	
<b>Tasca 1</b> Arxiu (prestatgeries)	Veure detall de les tasques al punt 4.2.1.1 del PPT
<b>Altres elements</b>	
Nombre d'inodors	8
Nombre de contenidors higiènics	4


NETEJA ESPAI

- TIPOLOGIA A: 964,30m<sup>2</sup>
- TIPOLOGIA B: 94,61m<sup>2</sup>
- TIPOLOGIA C: 174,14m<sup>2</sup>
- TOTAL EDIFICI: 1.233,05m<sup>2</sup>
- 1 TANCAMENT 1
- 2 TANCAMENT 2

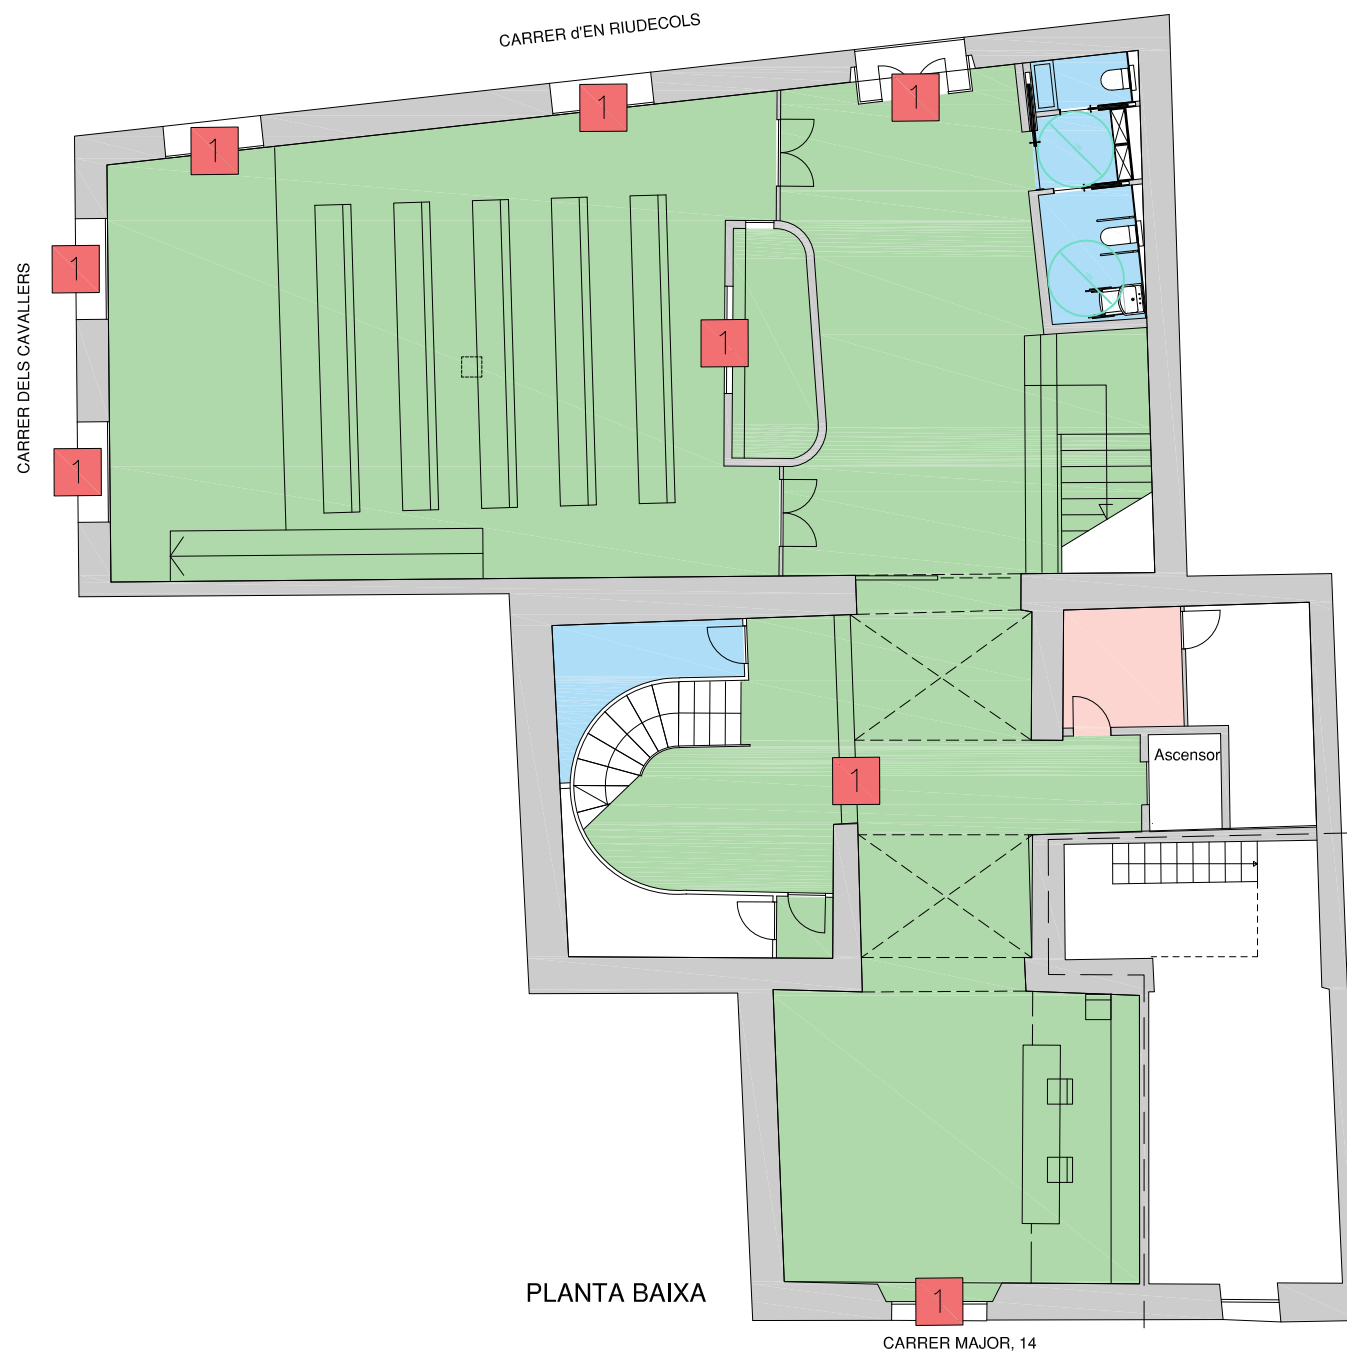


NETEJA ESPAI

- TIPOLOGIA A
- TIPOLOGIA B
- TIPOLOGIA C
- 1 TANCAMENT 1
- 2 TANCAMENT 2

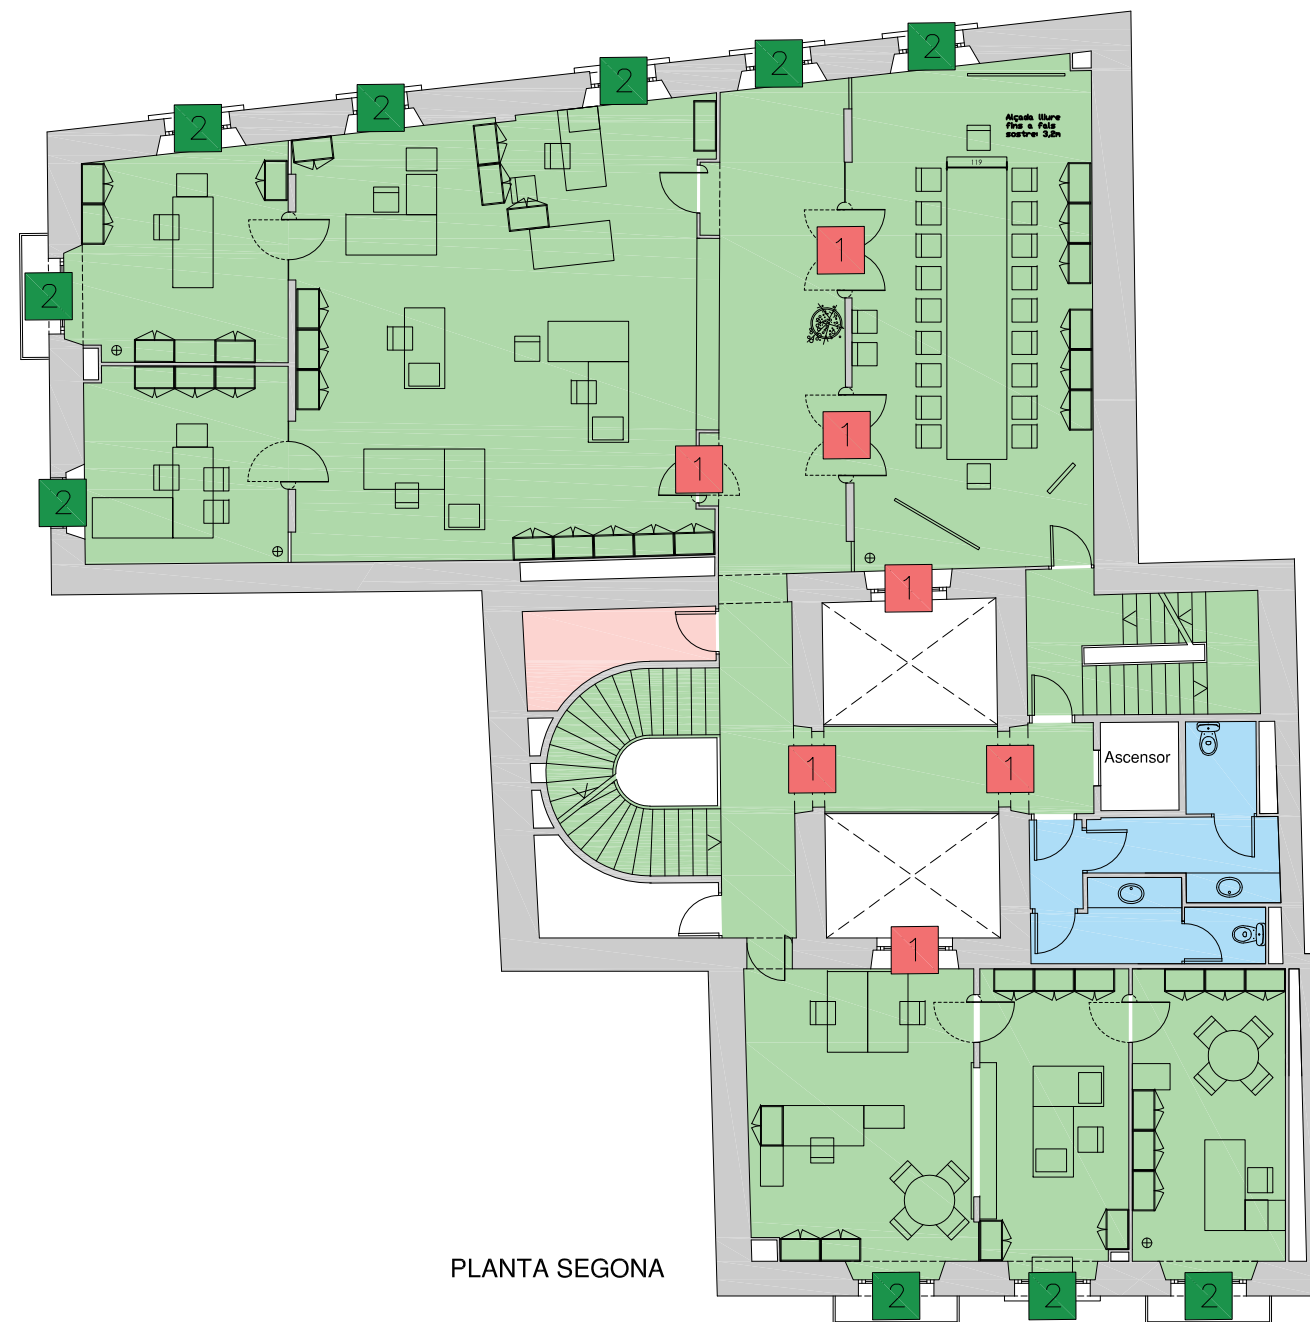

NETEJA ESPAI

- TIPOLOGIA A
- TIPOLOGIA B
- TIPOLOGIA C
- 1 TANCAMENT 1
- 2 TANCAMENT 2

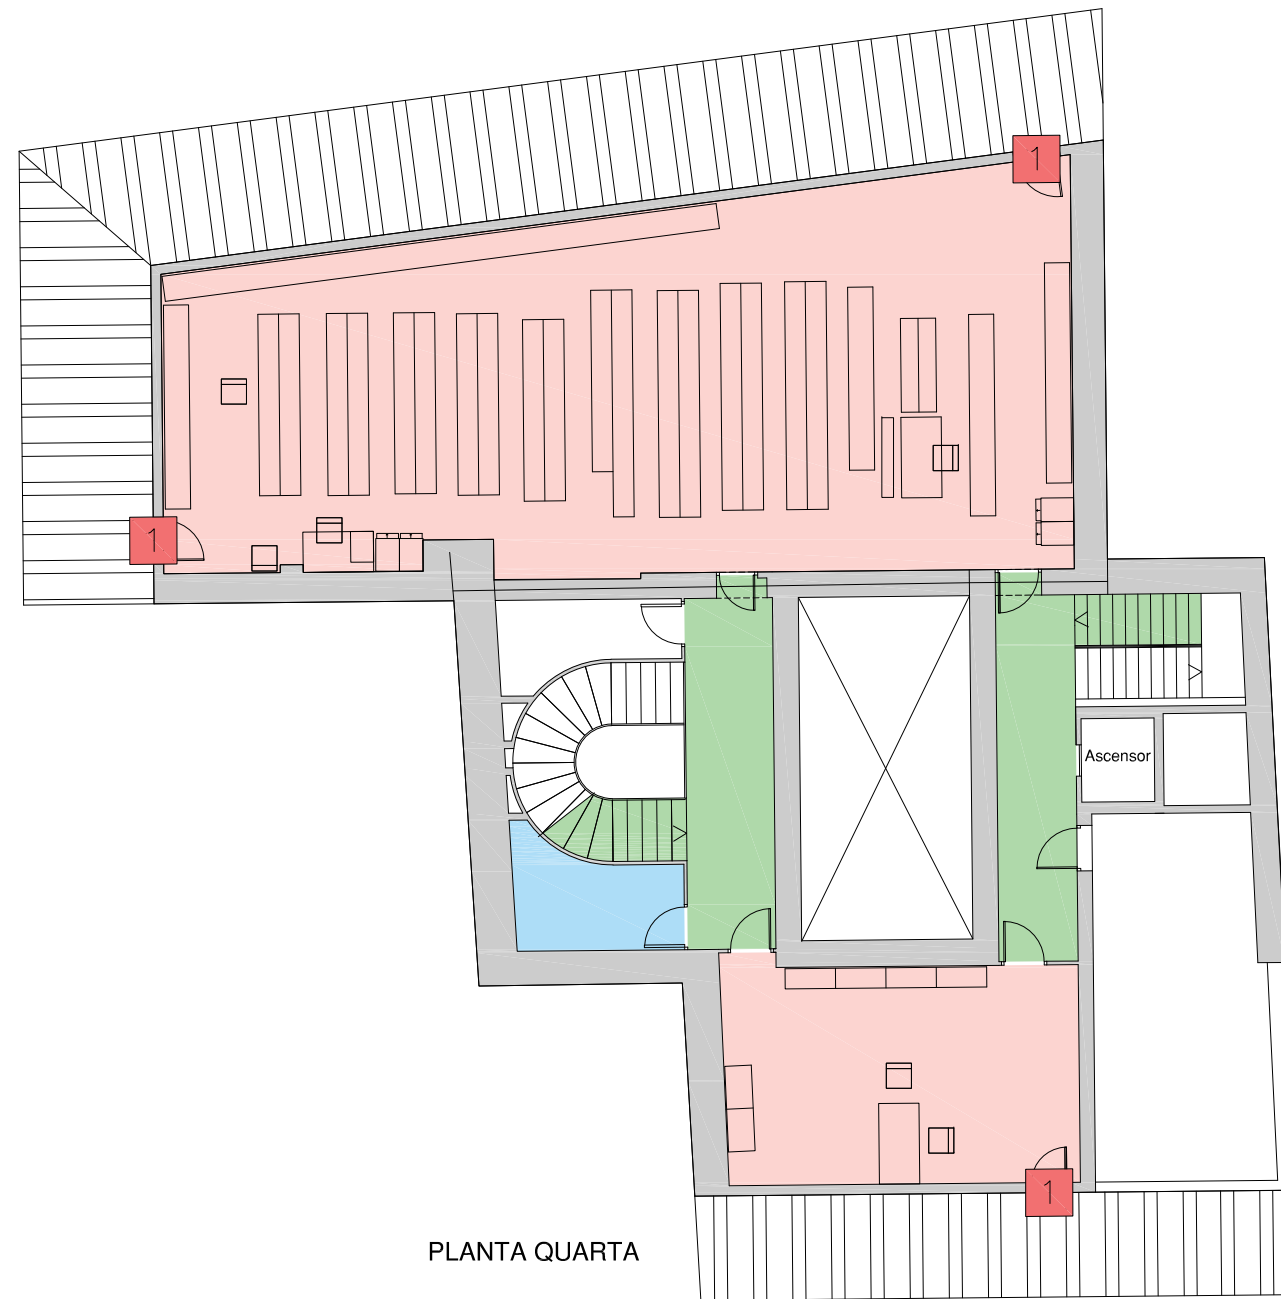

**1.2 c. Fortuny, 30, 43001 Tarragona, Biblioteca Pública de Tarragona**

**FITXA EDIFICI: BIBLIOTECA PÚBLICA**

**ADREÇA:** c. Fortuny, 30, 43001 Tarragona

**CARACTERÍSTIQUES GENERALS**

Tipologia edificatòria	Entre mitgeres
Nombre de plantes sobre rasant	2
Nombre de plantes sota rasant	1

**Superfície útil**

Superfície total ús administratiu (inclòs espais de circul·lació) Tipologia A	1.244 m <sup>2</sup>
Superfície tot de lavabos, vestidors i office. Tipologia B	56 m <sup>2</sup>
Superfície total d'arxius i magatzems. Tipologia C	489 m <sup>2</sup>
Superfície total de o terrasses i patis	183 m <sup>2</sup>
Superfície total d'aparcament	0 m <sup>2</sup>
<b>Total superfície construïda</b>	<b>1.972 m<sup>2</sup></b>

**Ocupació**

Nombre de treballadors	25
Nombre de visites diàries	600

**Elements específics a tenir en compte que s'inclouen a la neteja periòdica:**

<b>Tasca 1</b> Façana principal c. Fortuny	Veure detall de les tasques al punt 4.2.1.1 del PPT
<b>Tasca 2</b> Biblioteca (prestatgeries)	
<b>Tasca 3</b> Total Arxiu (compactes)	
<b>Tasca 4</b> Total Arxiu/Magatzem (prestatgeries)	


**Altres elements**

Nombre d'inodors	10
Nombre de contenidors higiènics	7



NETEJA ESPAI


- TIPOLOGIA A
- TIPOLOGIA B
- TIPOLOGIA C
- 1 TANCAMENT 1
- 2 TANCAMENT 2

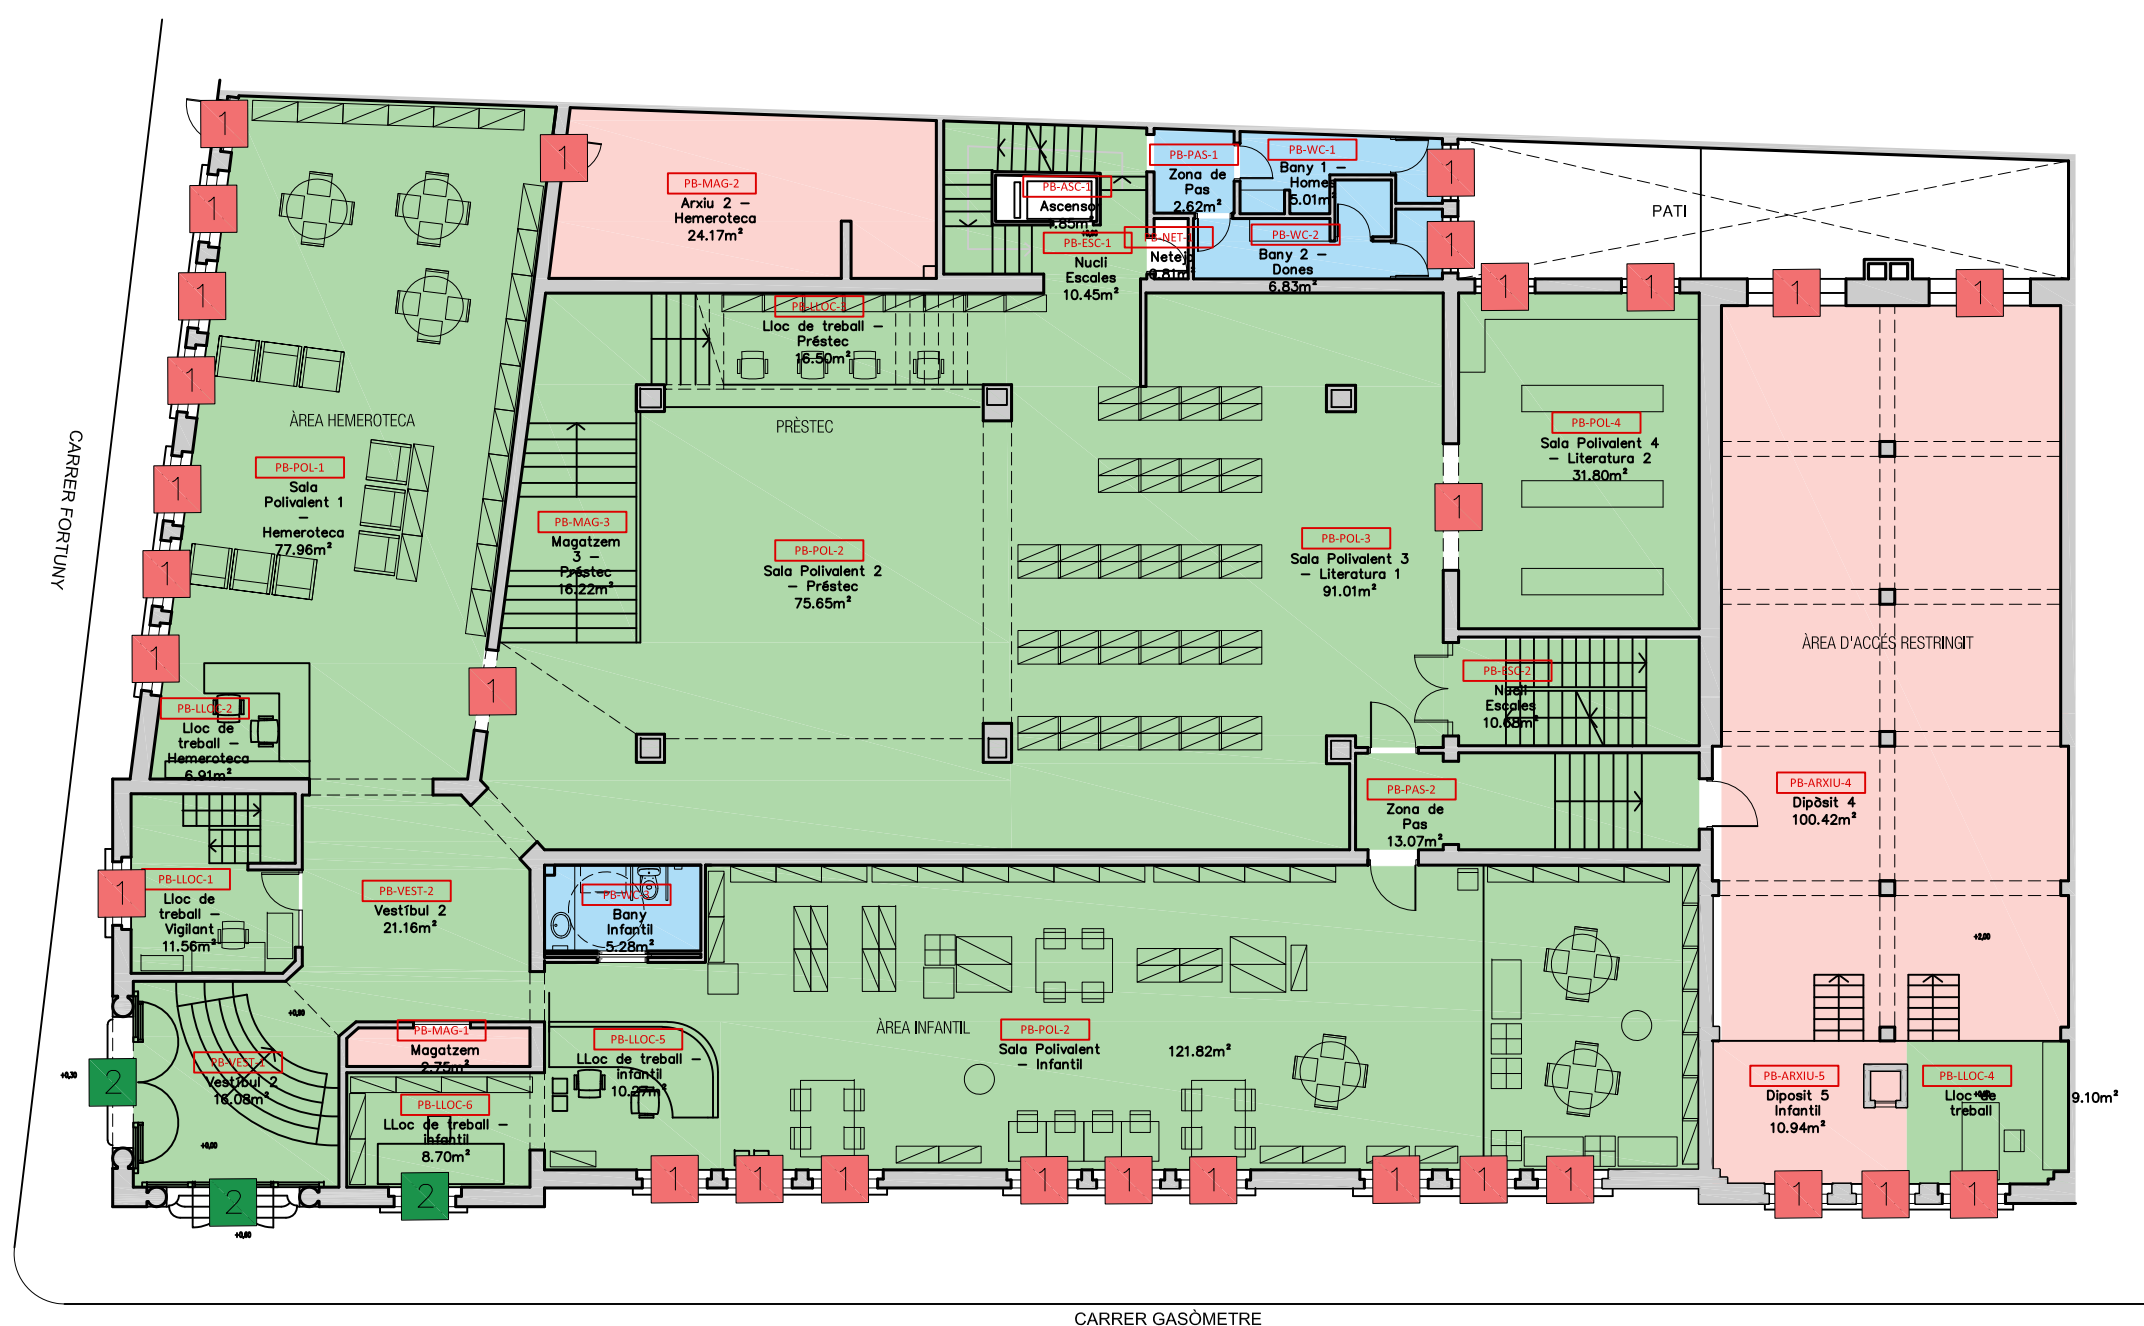




NETEJA ESPAI

- TIPOLOGIA A
- TIPOLOGIA B
- TIPOLOGIA C
- 1 TANCAMENT 1
- 2 TANCAMENT 2

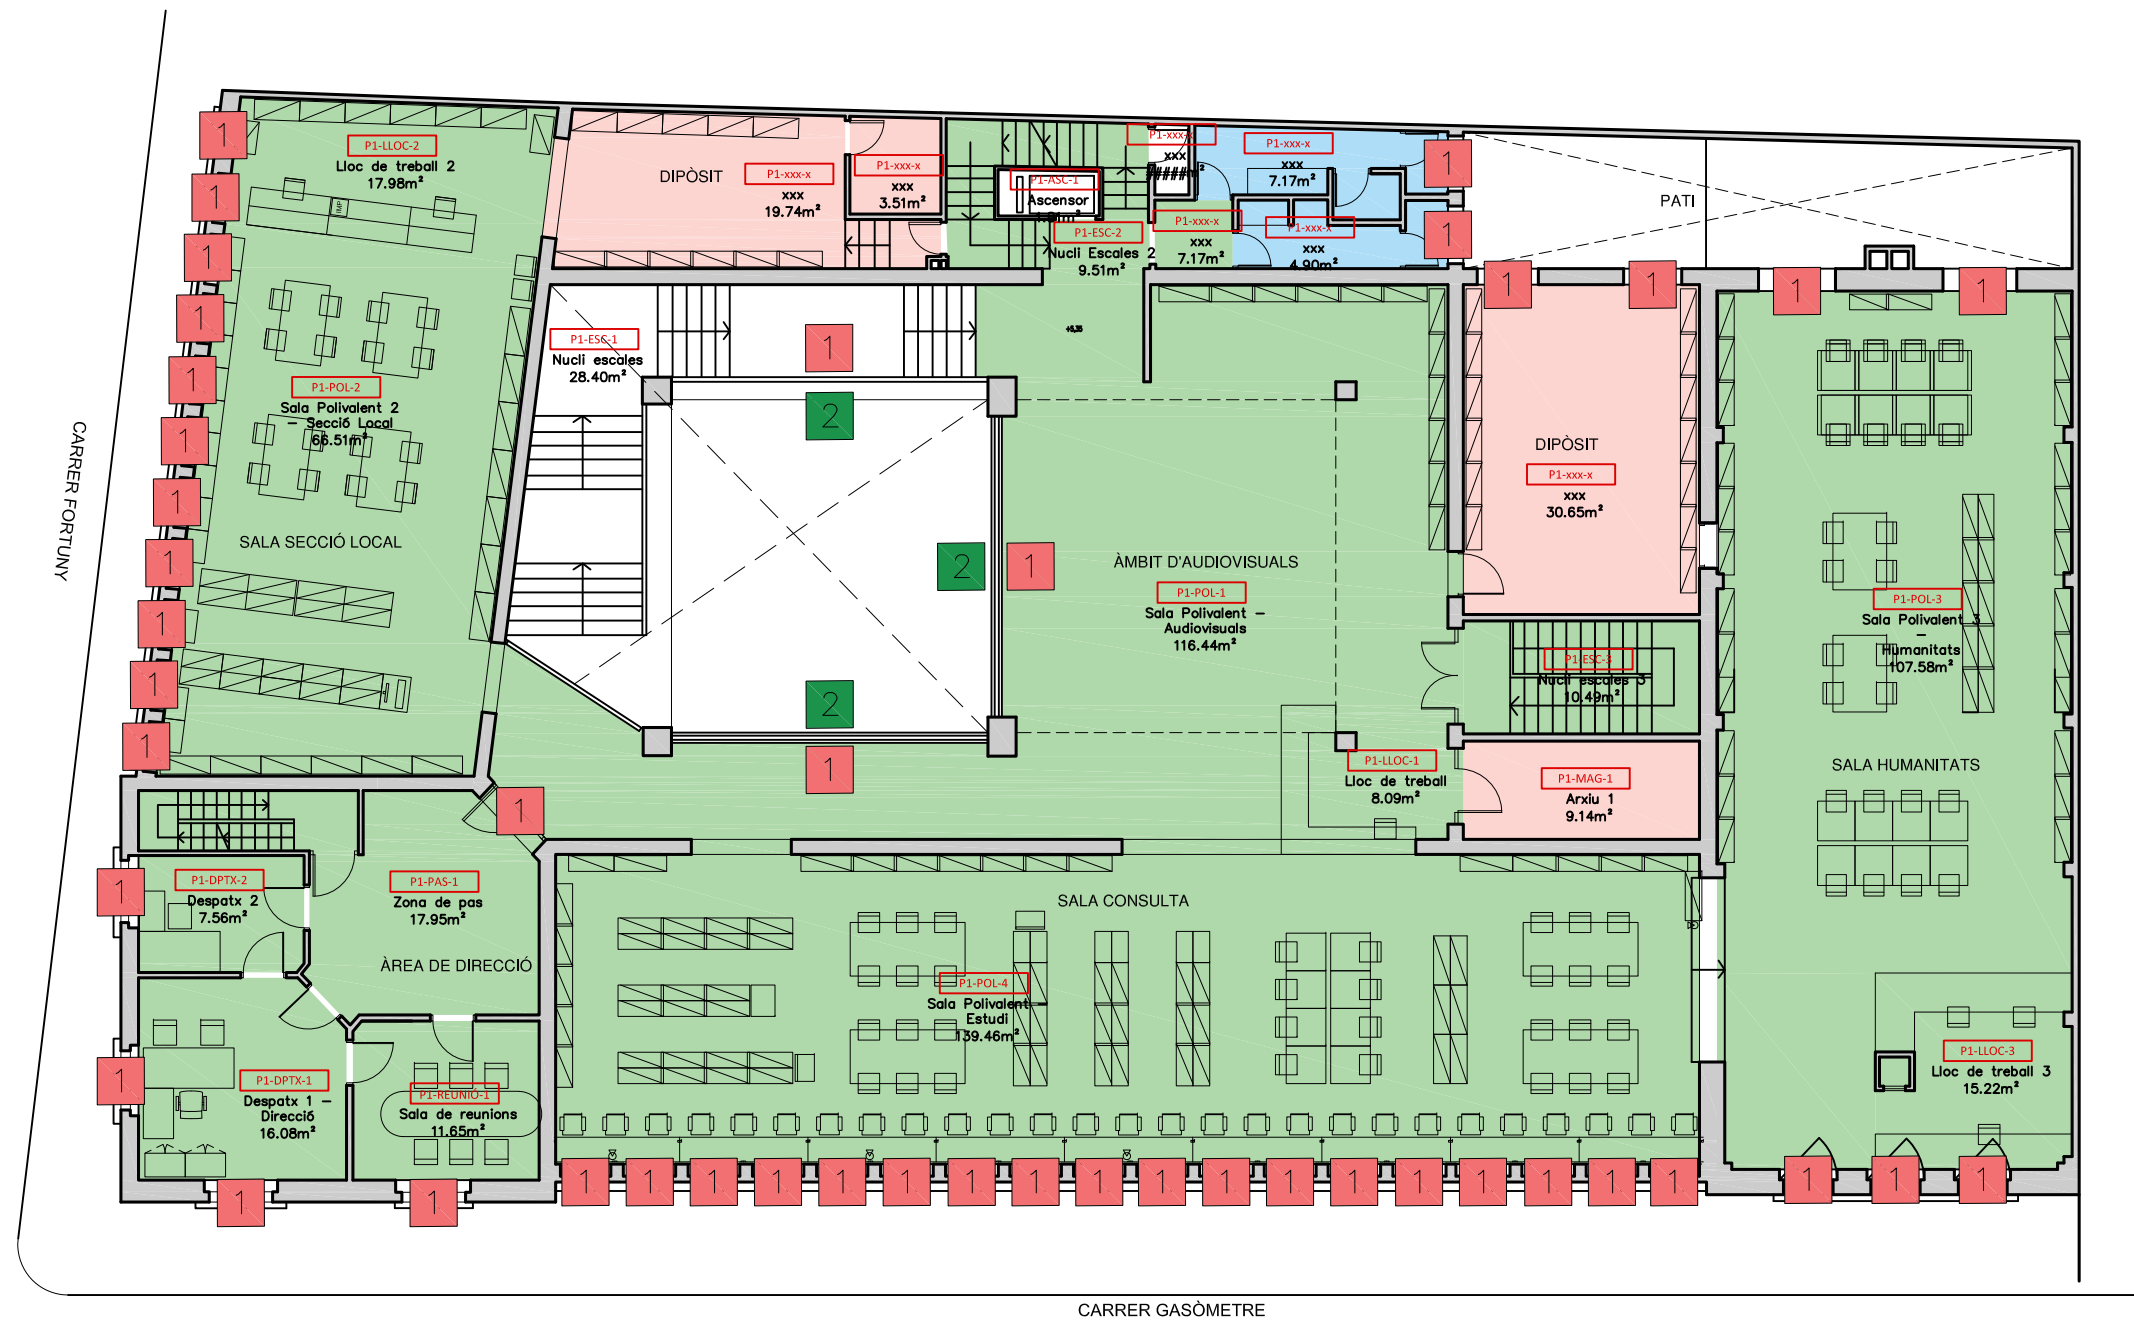


NETEJA ESPAI

- TIPOLOGIA A
- TIPOLOGIA B
- TIPOLOGIA C
- 1 TANCAMENT 1
- 2 TANCAMENT 2

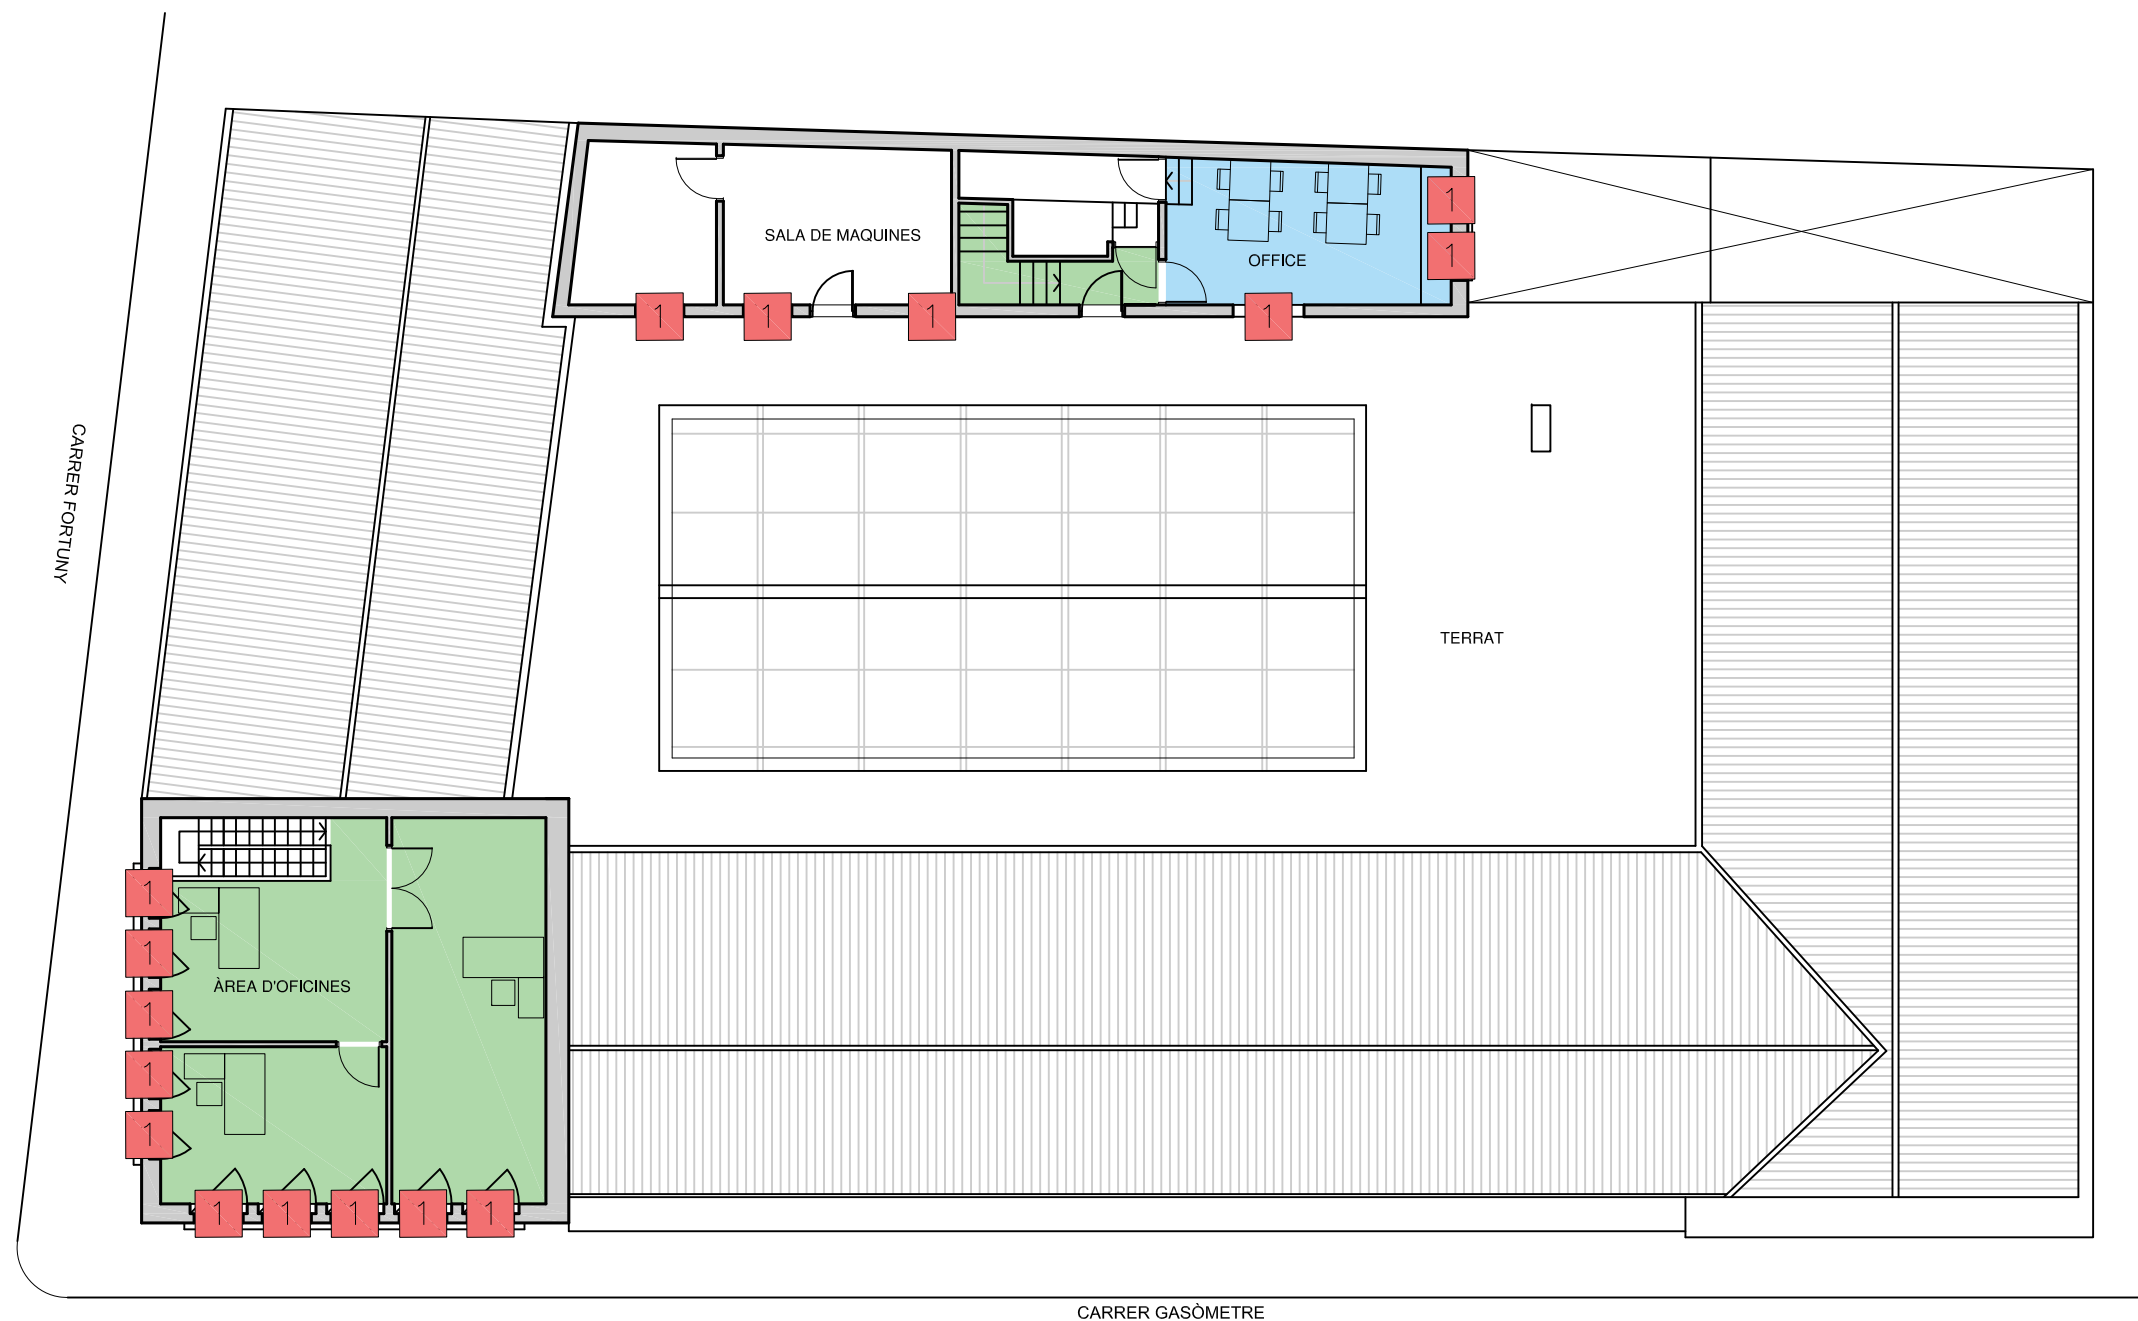


1. 3 Rambla vella, 30, 43003 Tarragona, Arxiu Històric de Tarragona

<b>FITXA EDIFICI: CENTRAL DE BIBLIOTEQUES</b>	
<b>ADREÇA: av. D'Estanislau Figueres, 2, 43003 Tarragona</b>	
<b>CARACTERÍSTIQUES GENERALS</b>	
Tipologia edificatòria	Entre mitgeres
Nombre de plantes sobre rasant	1
Nombre de plantes sota rasant	0
<b>Superfície útil</b>	
Superfície total ús administratiu (inclòs espais de circul·lació) Tipologia A	151 m <sup>2</sup>
Superfície tot de lavabos, vestidors i office. Tipologia B	18 m <sup>2</sup>
Superfície total d'arxius i magatzems. Tipologia C	214 m <sup>2</sup>
Superfície total de o terrasses i patis	0 m <sup>2</sup>
Superfície total d'aparcament	0 m <sup>2</sup>
<b>Total superfície construïda</b>	<b>483 m<sup>2</sup></b>
<b>Ocupació</b>	
Nombre de treballadors	4
Nombre de visites diàries	2
<b>Elements específics a tenir en compte que s'inclouen a la neteja periòdica:</b>	
<b>Tasca 1</b> Arxiu (prestatgeries) i compactes	Veure detall de les tasques al punt 4.2.1.1 del PPT
<b>Altres elements</b>	
Nombre d'inodors	2
Nombre de contenidors higiènics	1

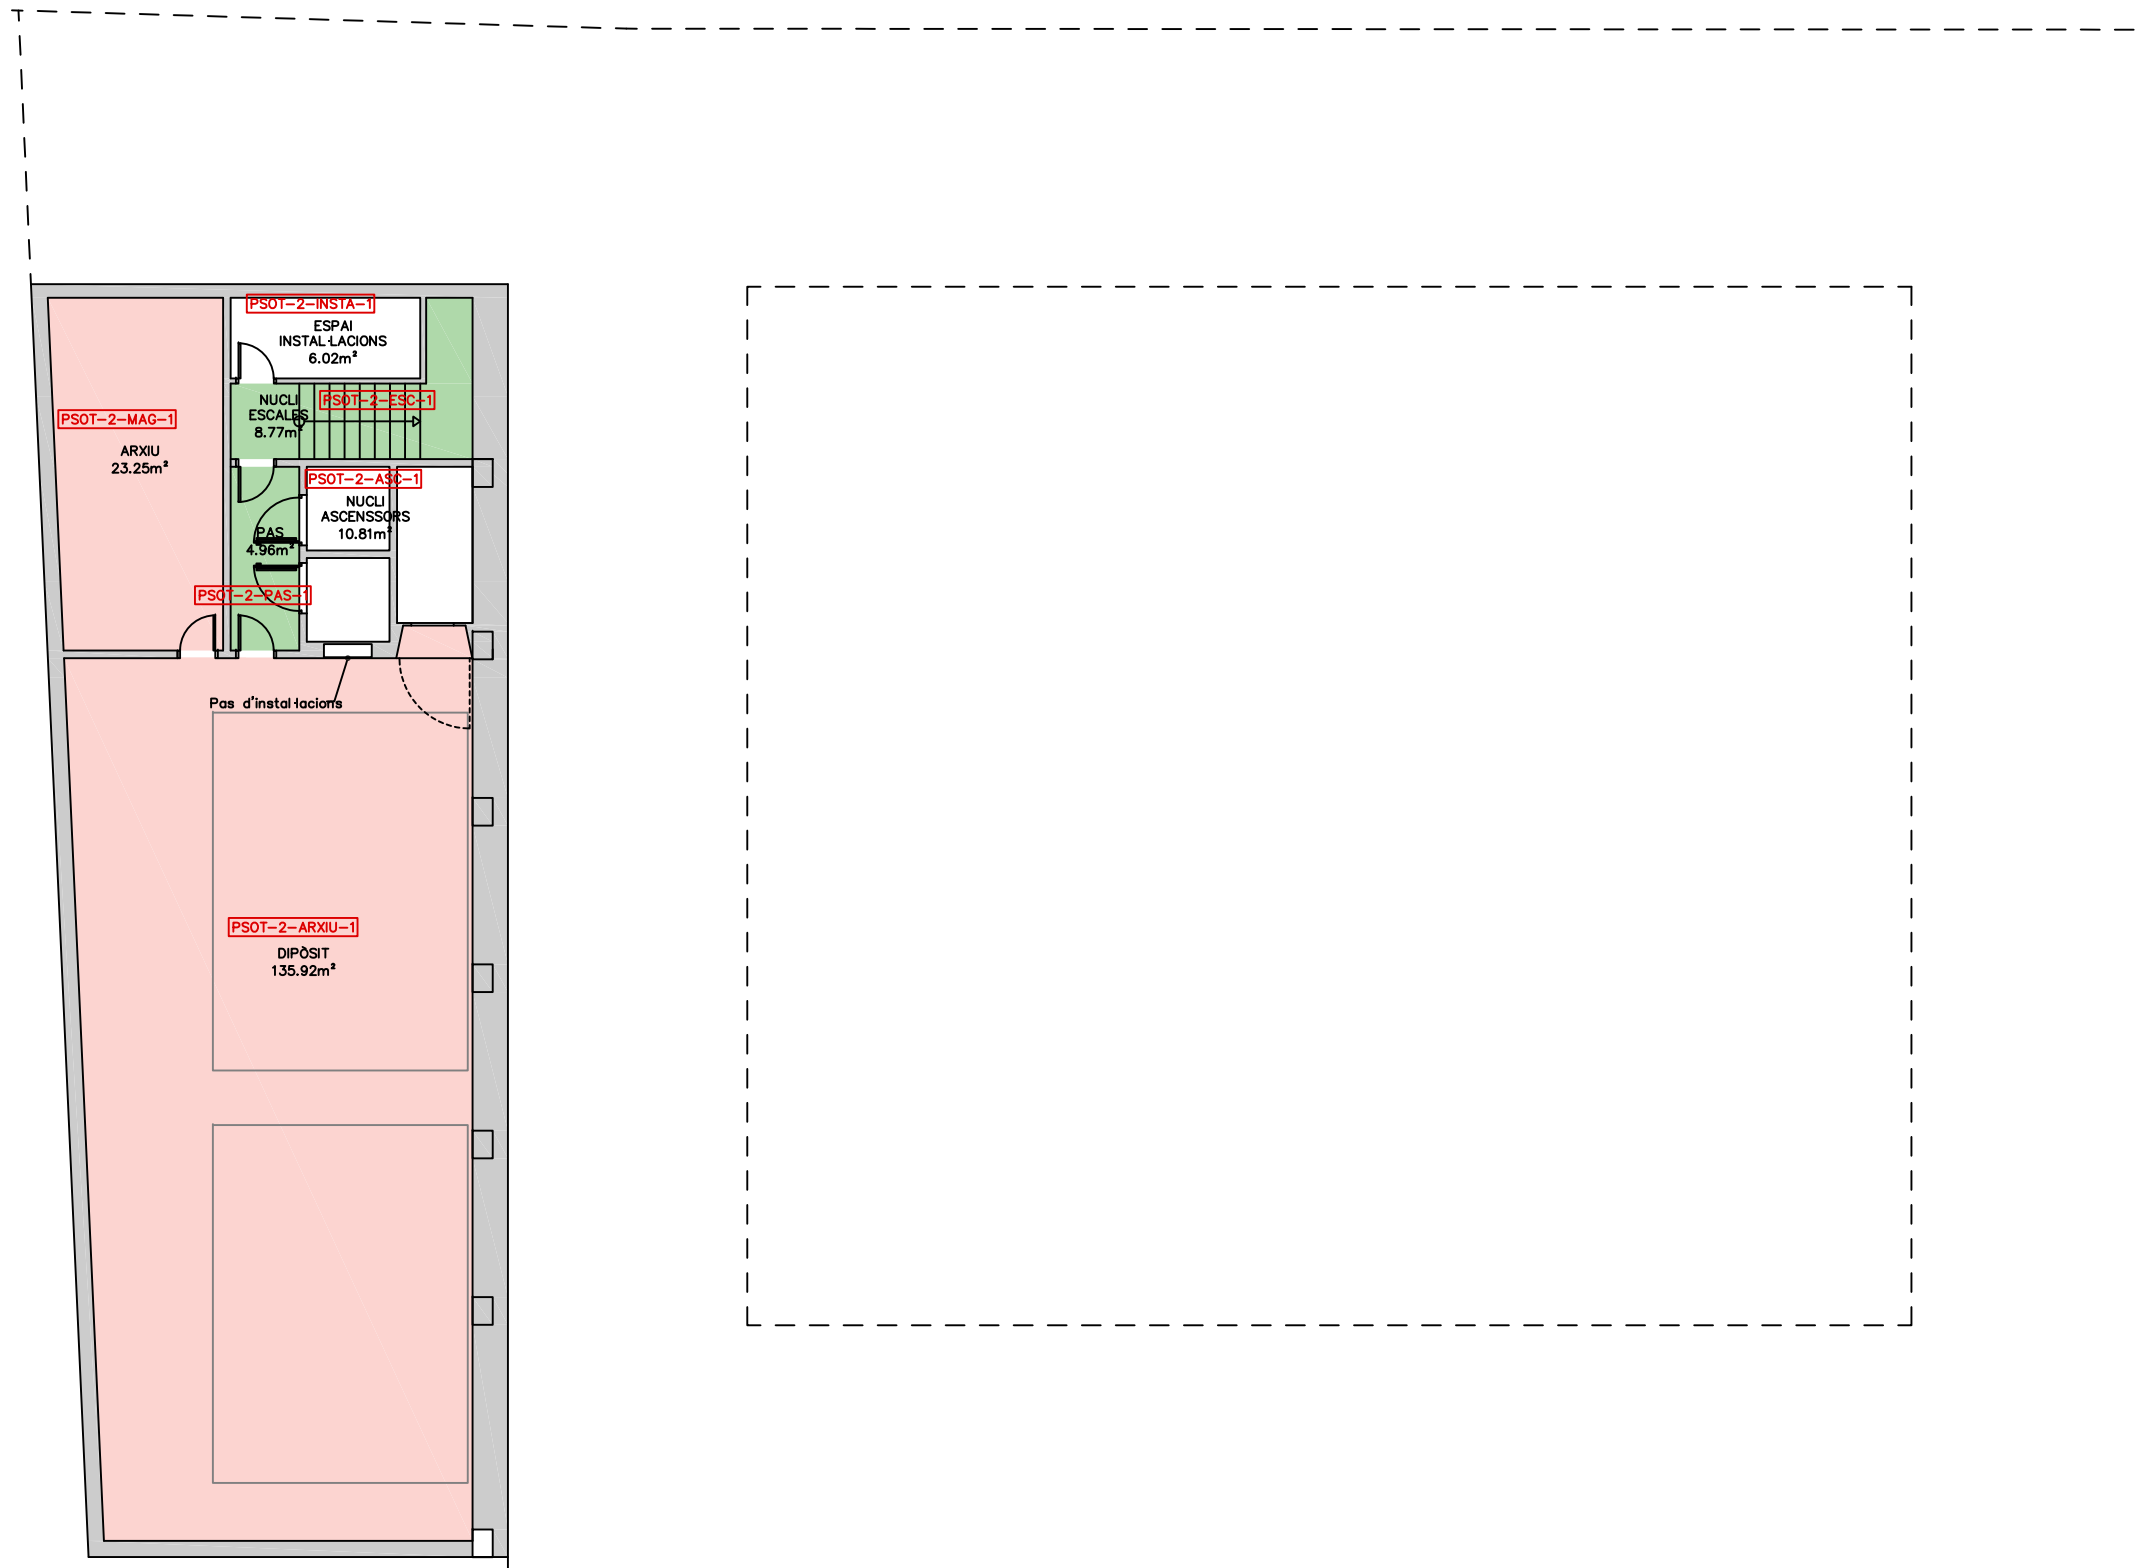



NETEJA ESPAI

- TIPOLOGIA A: 782,75m<sup>2</sup>
- TIPOLOGIA B: 79,08m<sup>2</sup>
- TIPOLOGIA C: 1.327,71m<sup>2</sup>
- TOTAL EDIFICI: 2.189,54m<sup>2</sup>
- 1 TANCAMENT 1
- 2 TANCAMENT 2

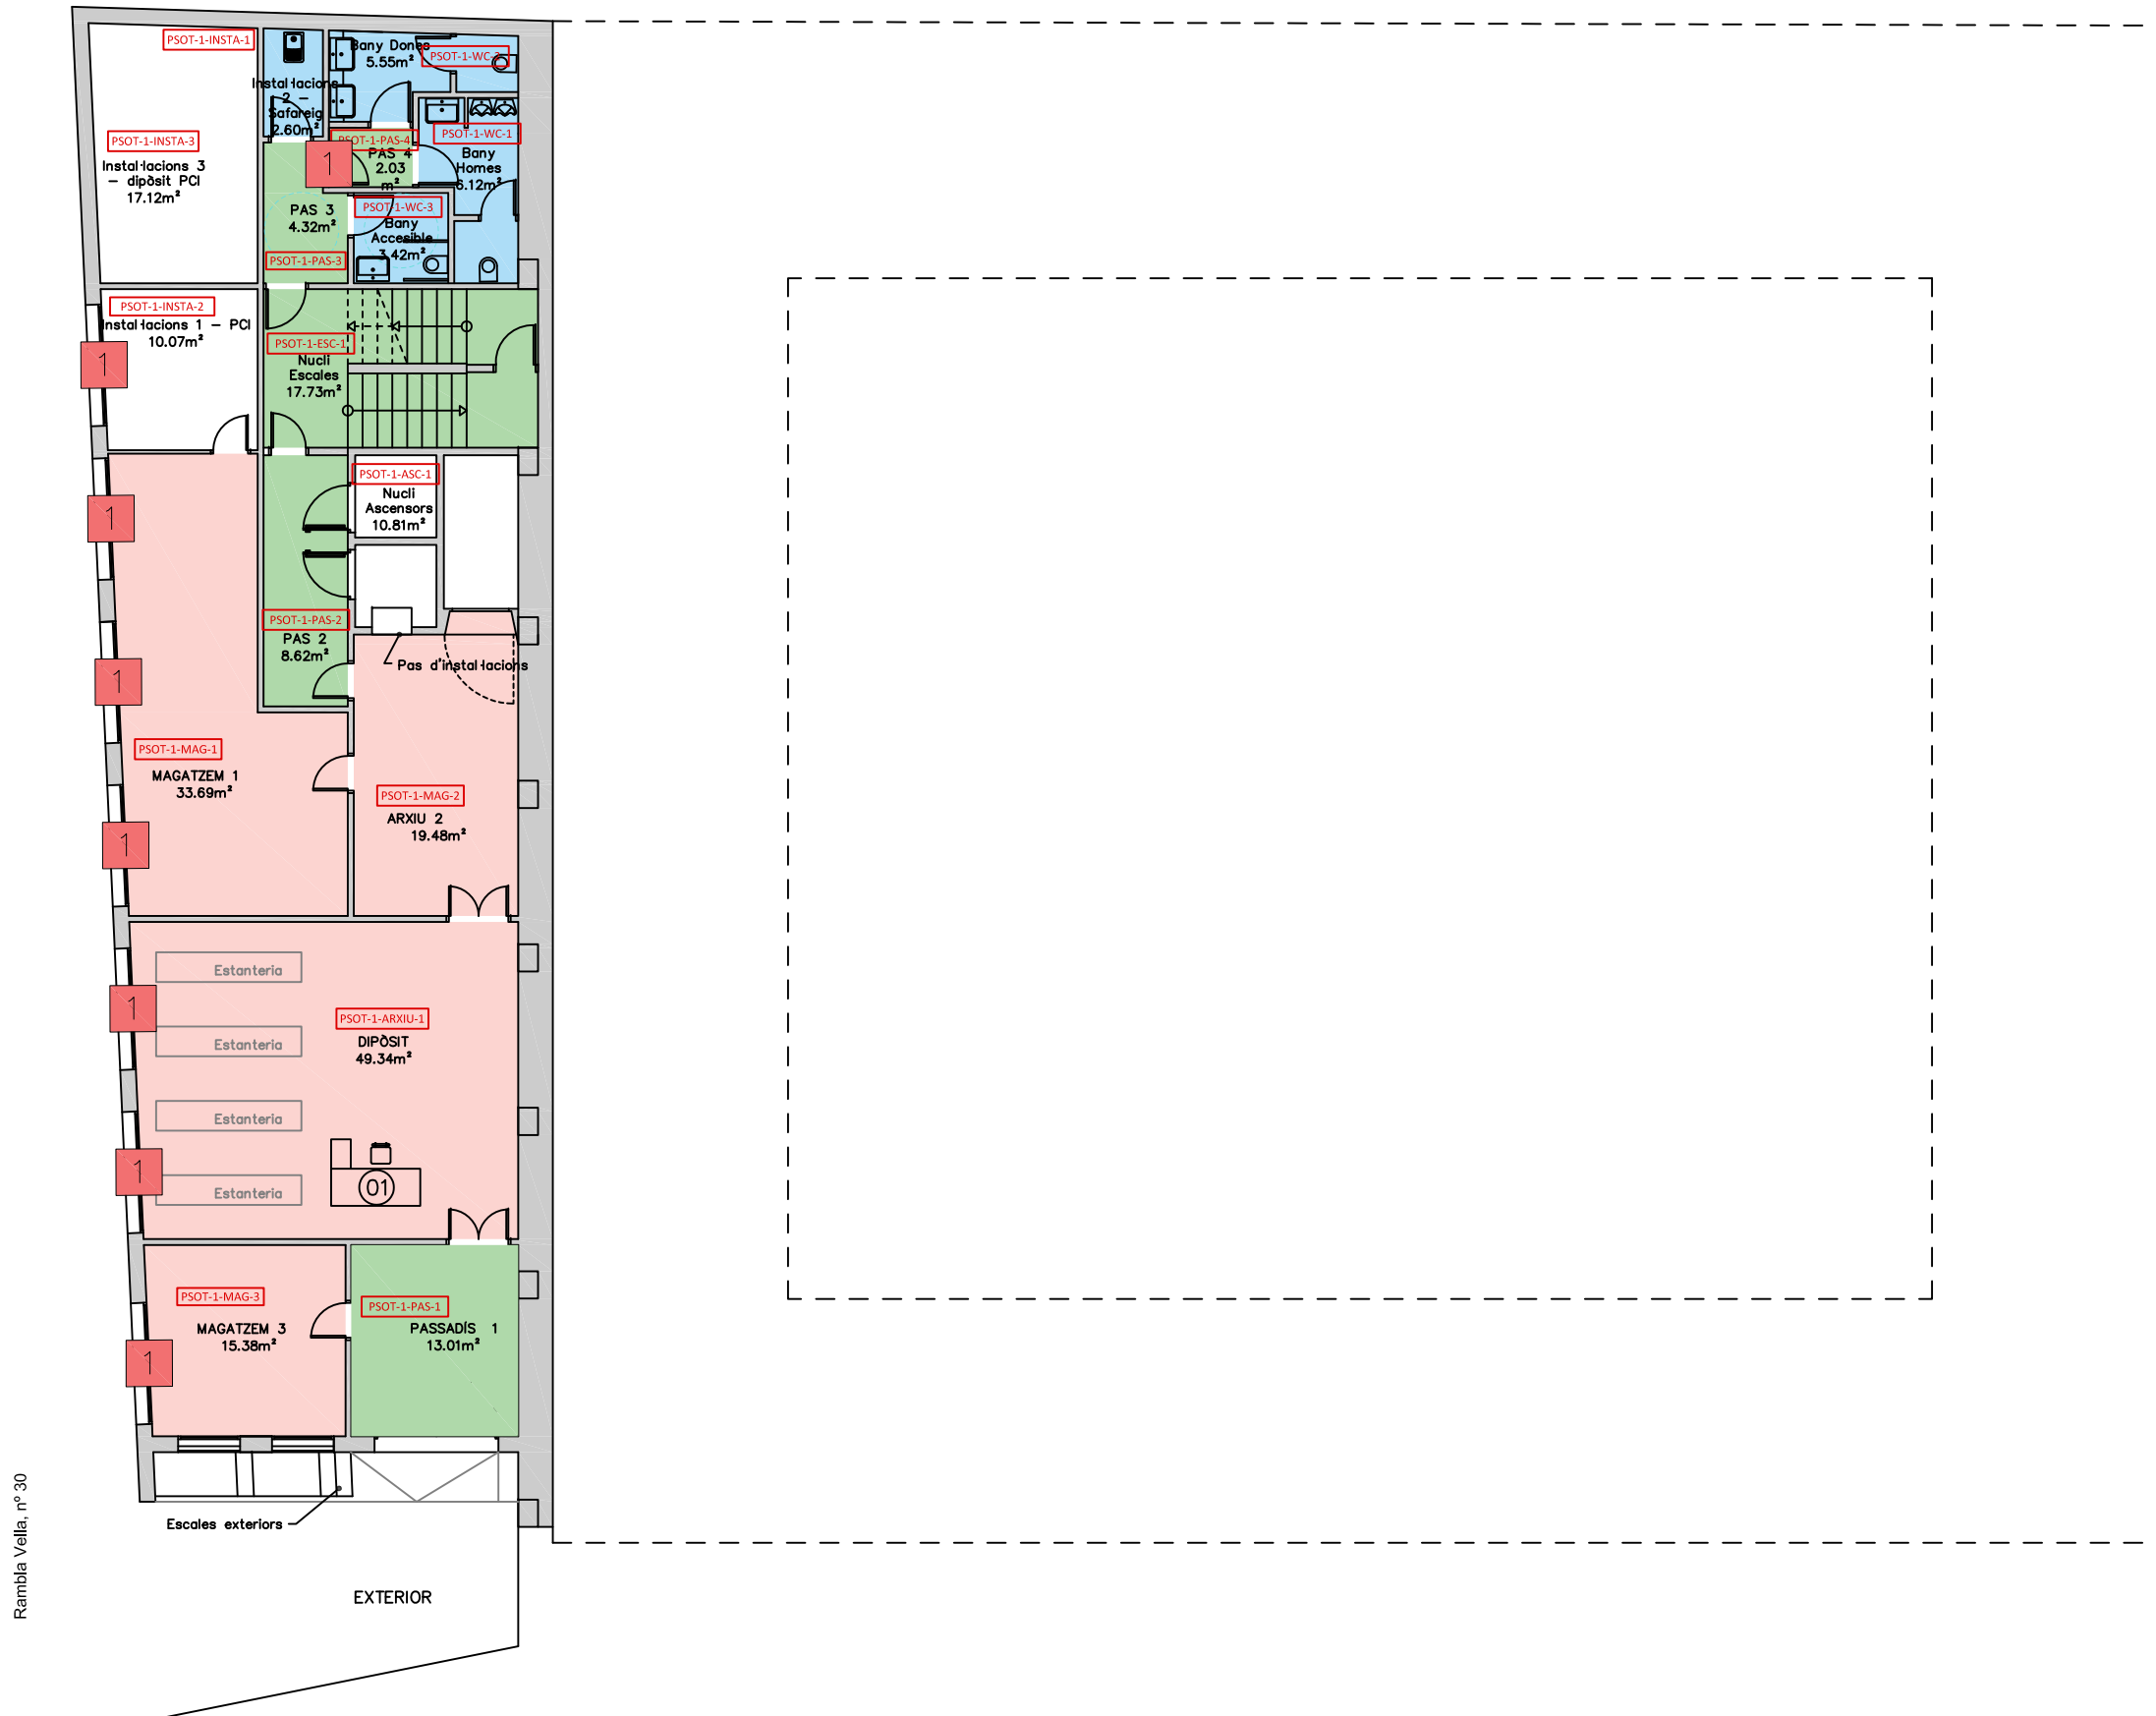


- NETEJA ESPAI
- TIPOLOGIA A
  - TIPOLOGIA B
  - TIPOLOGIA C
  - 1 TANCAMENT 1
  - 2 TANCAMENT 2

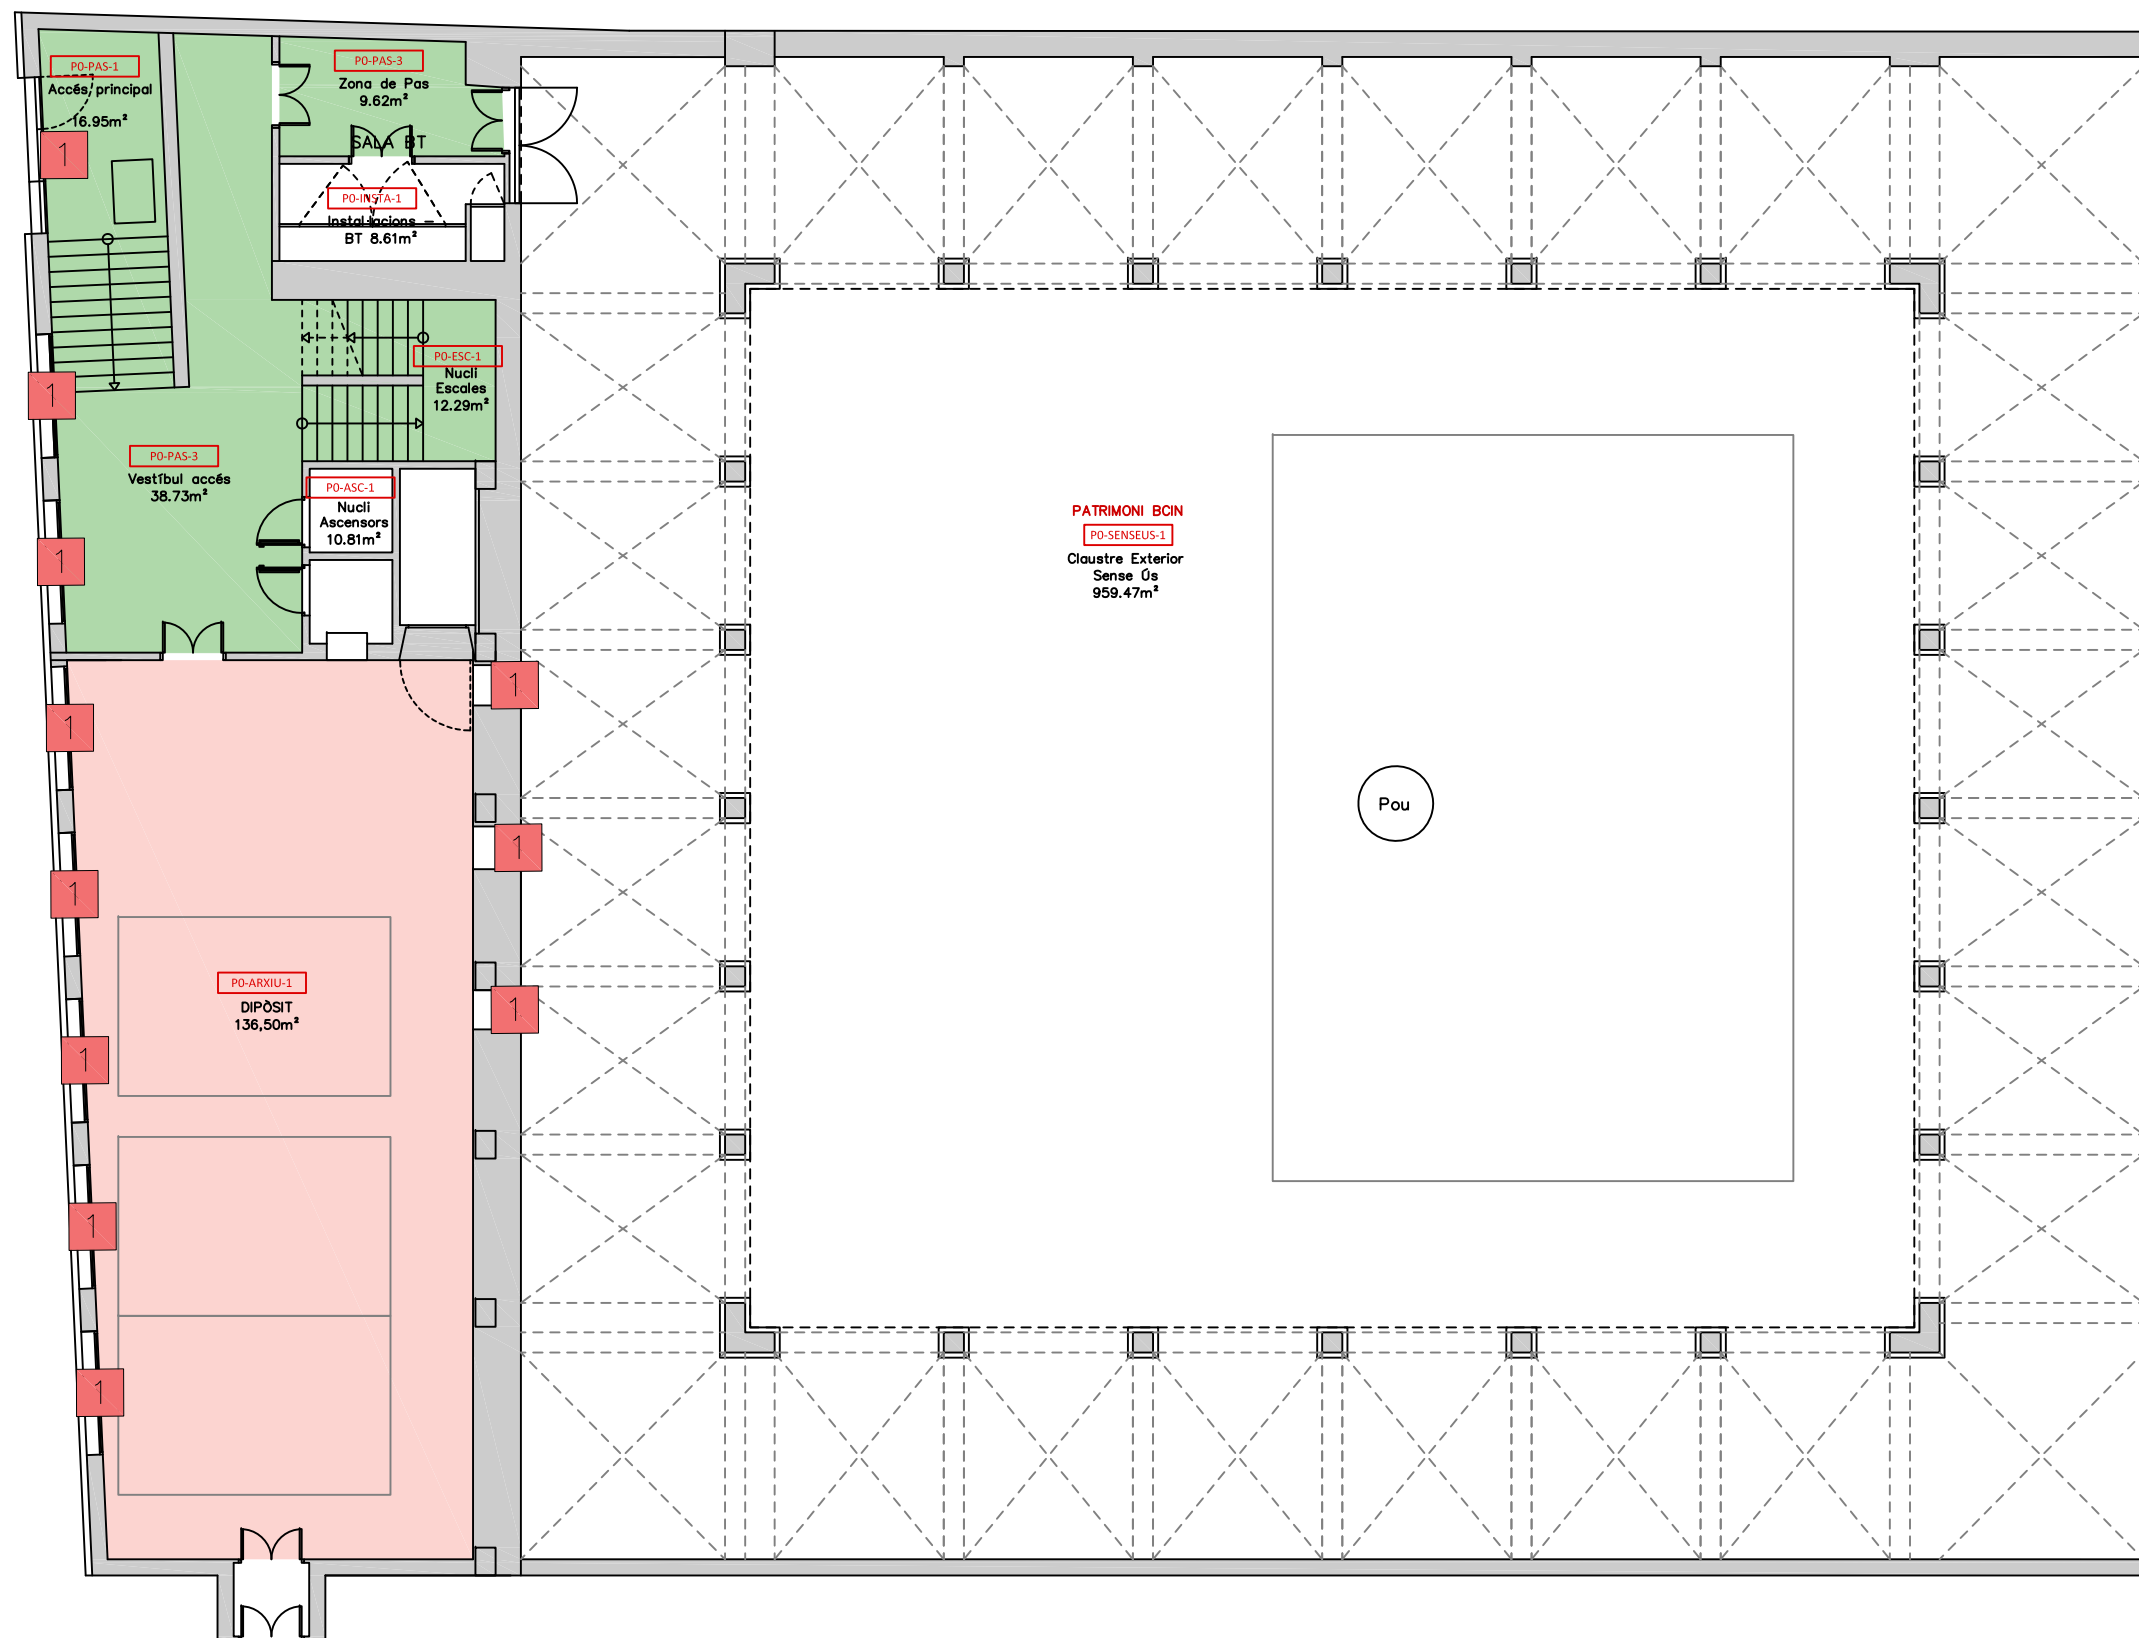

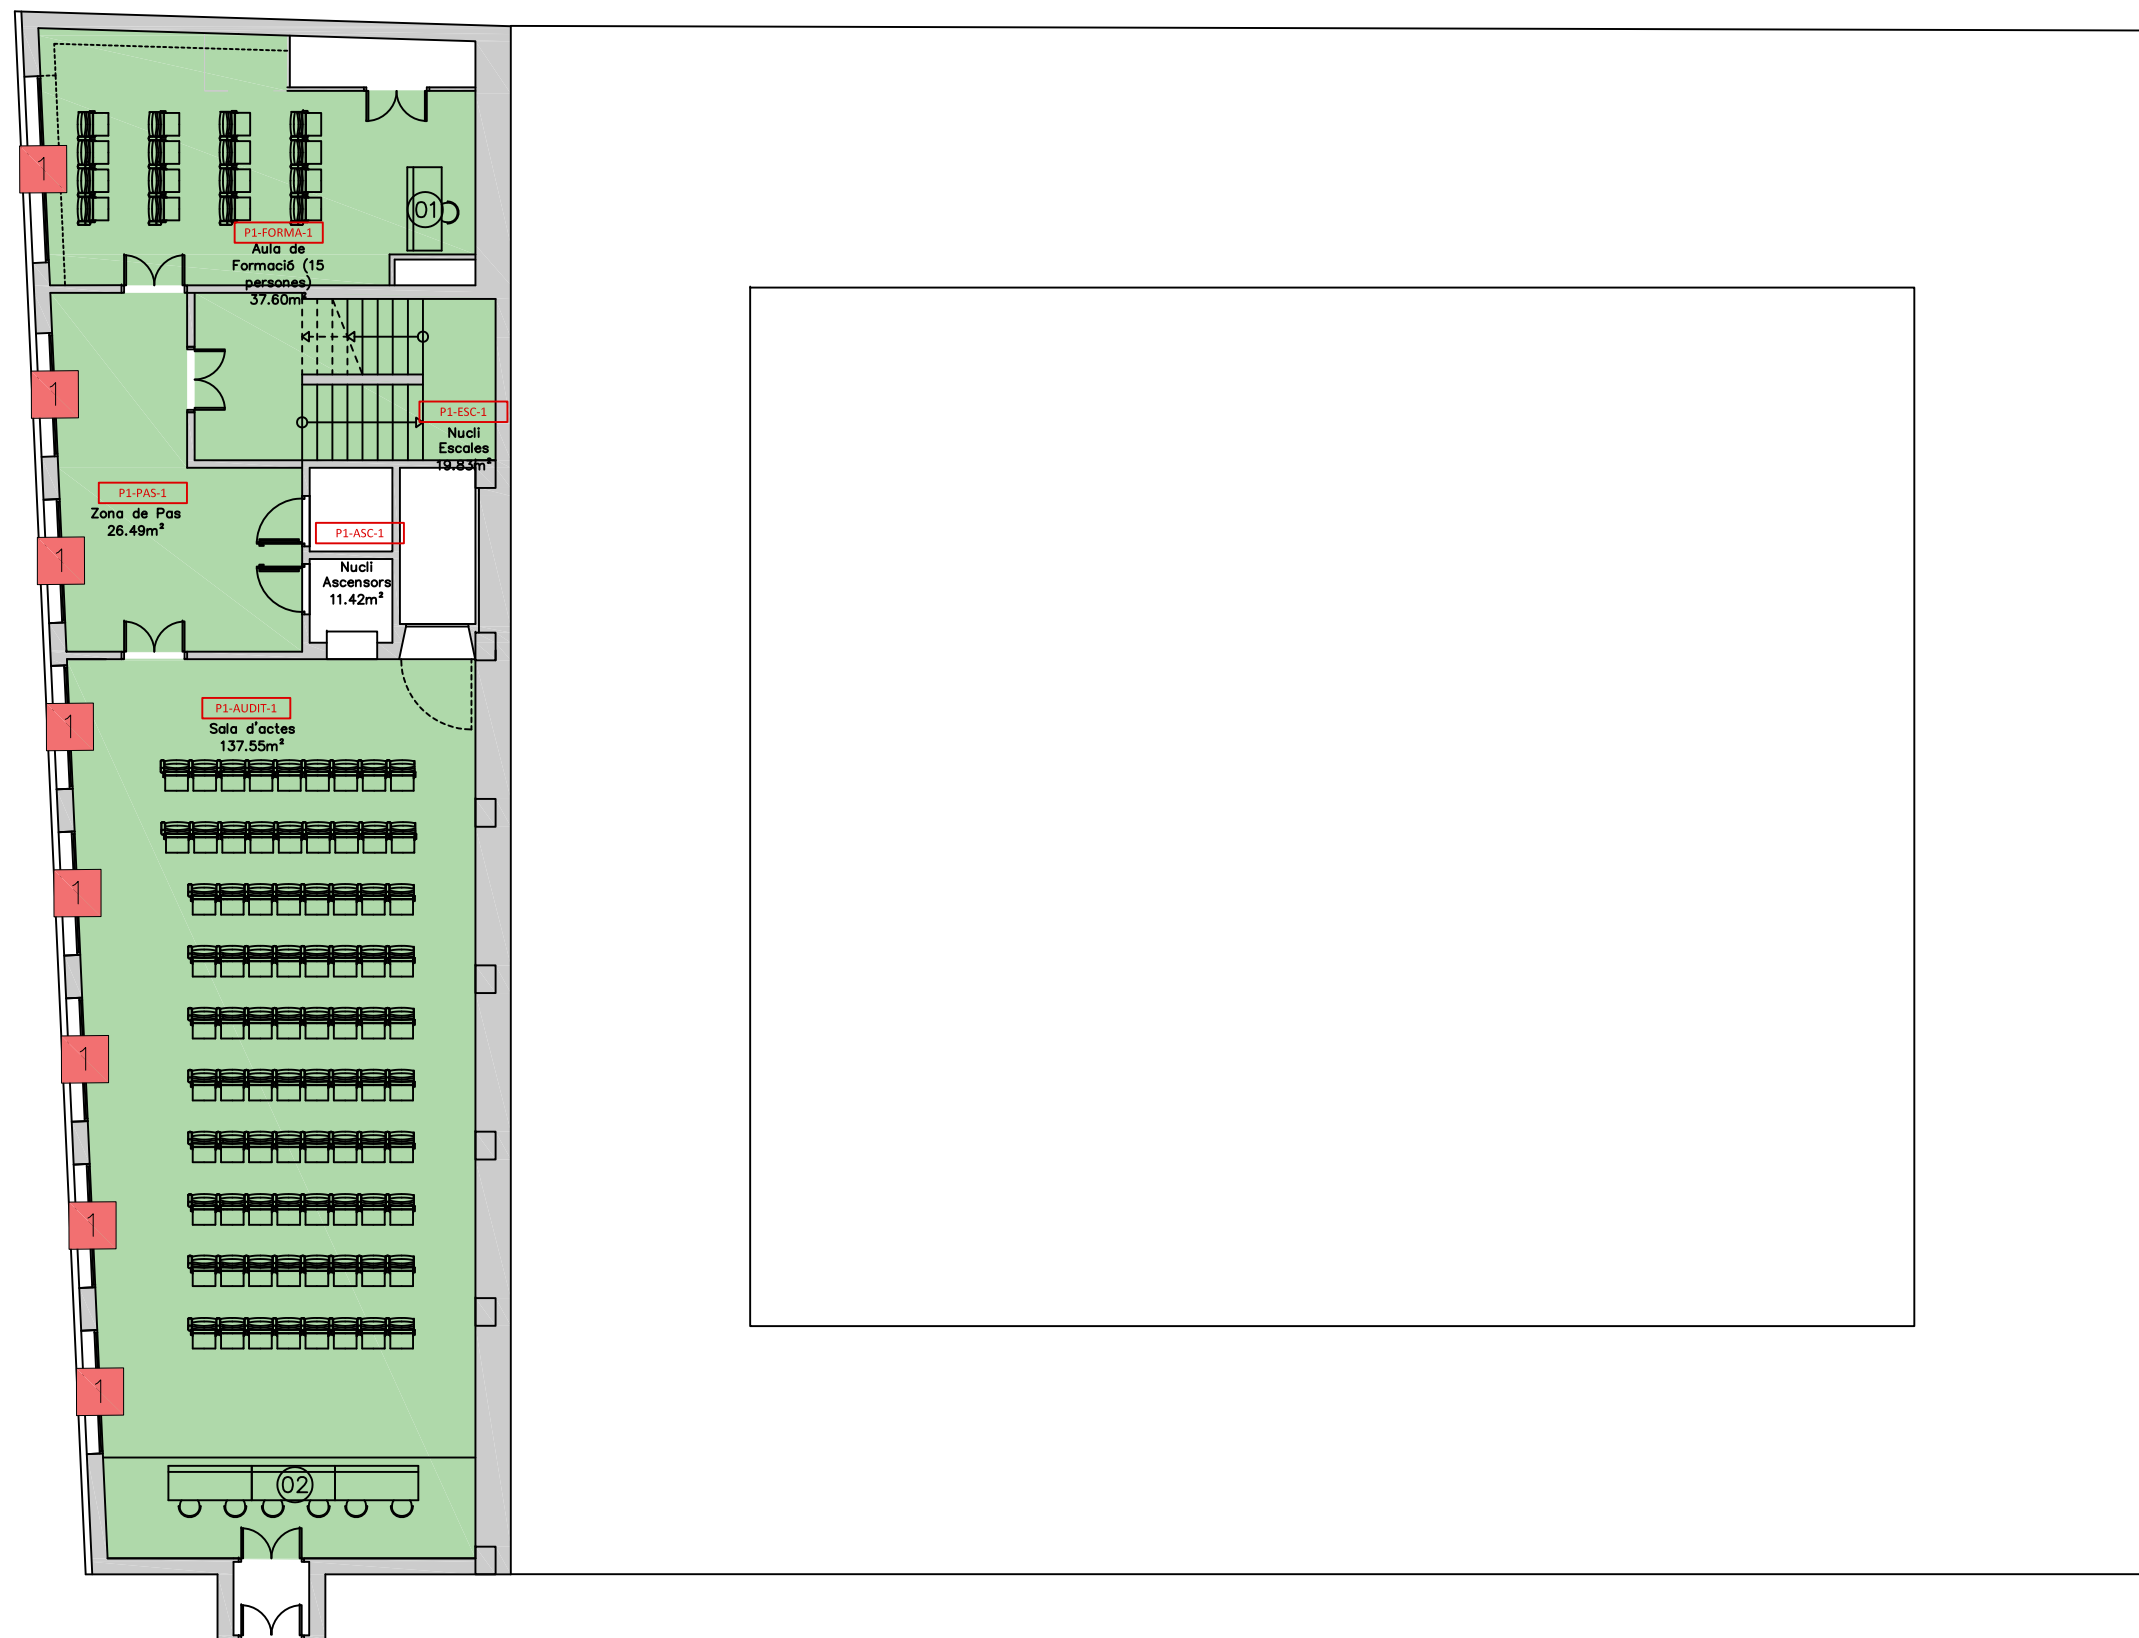


- NETEJA ESPAI
- TIPOLOGIA A
  - TIPOLOGIA B
  - TIPOLOGIA C
  - 1 TANCAMENT 1
  - 2 TANCAMENT 2

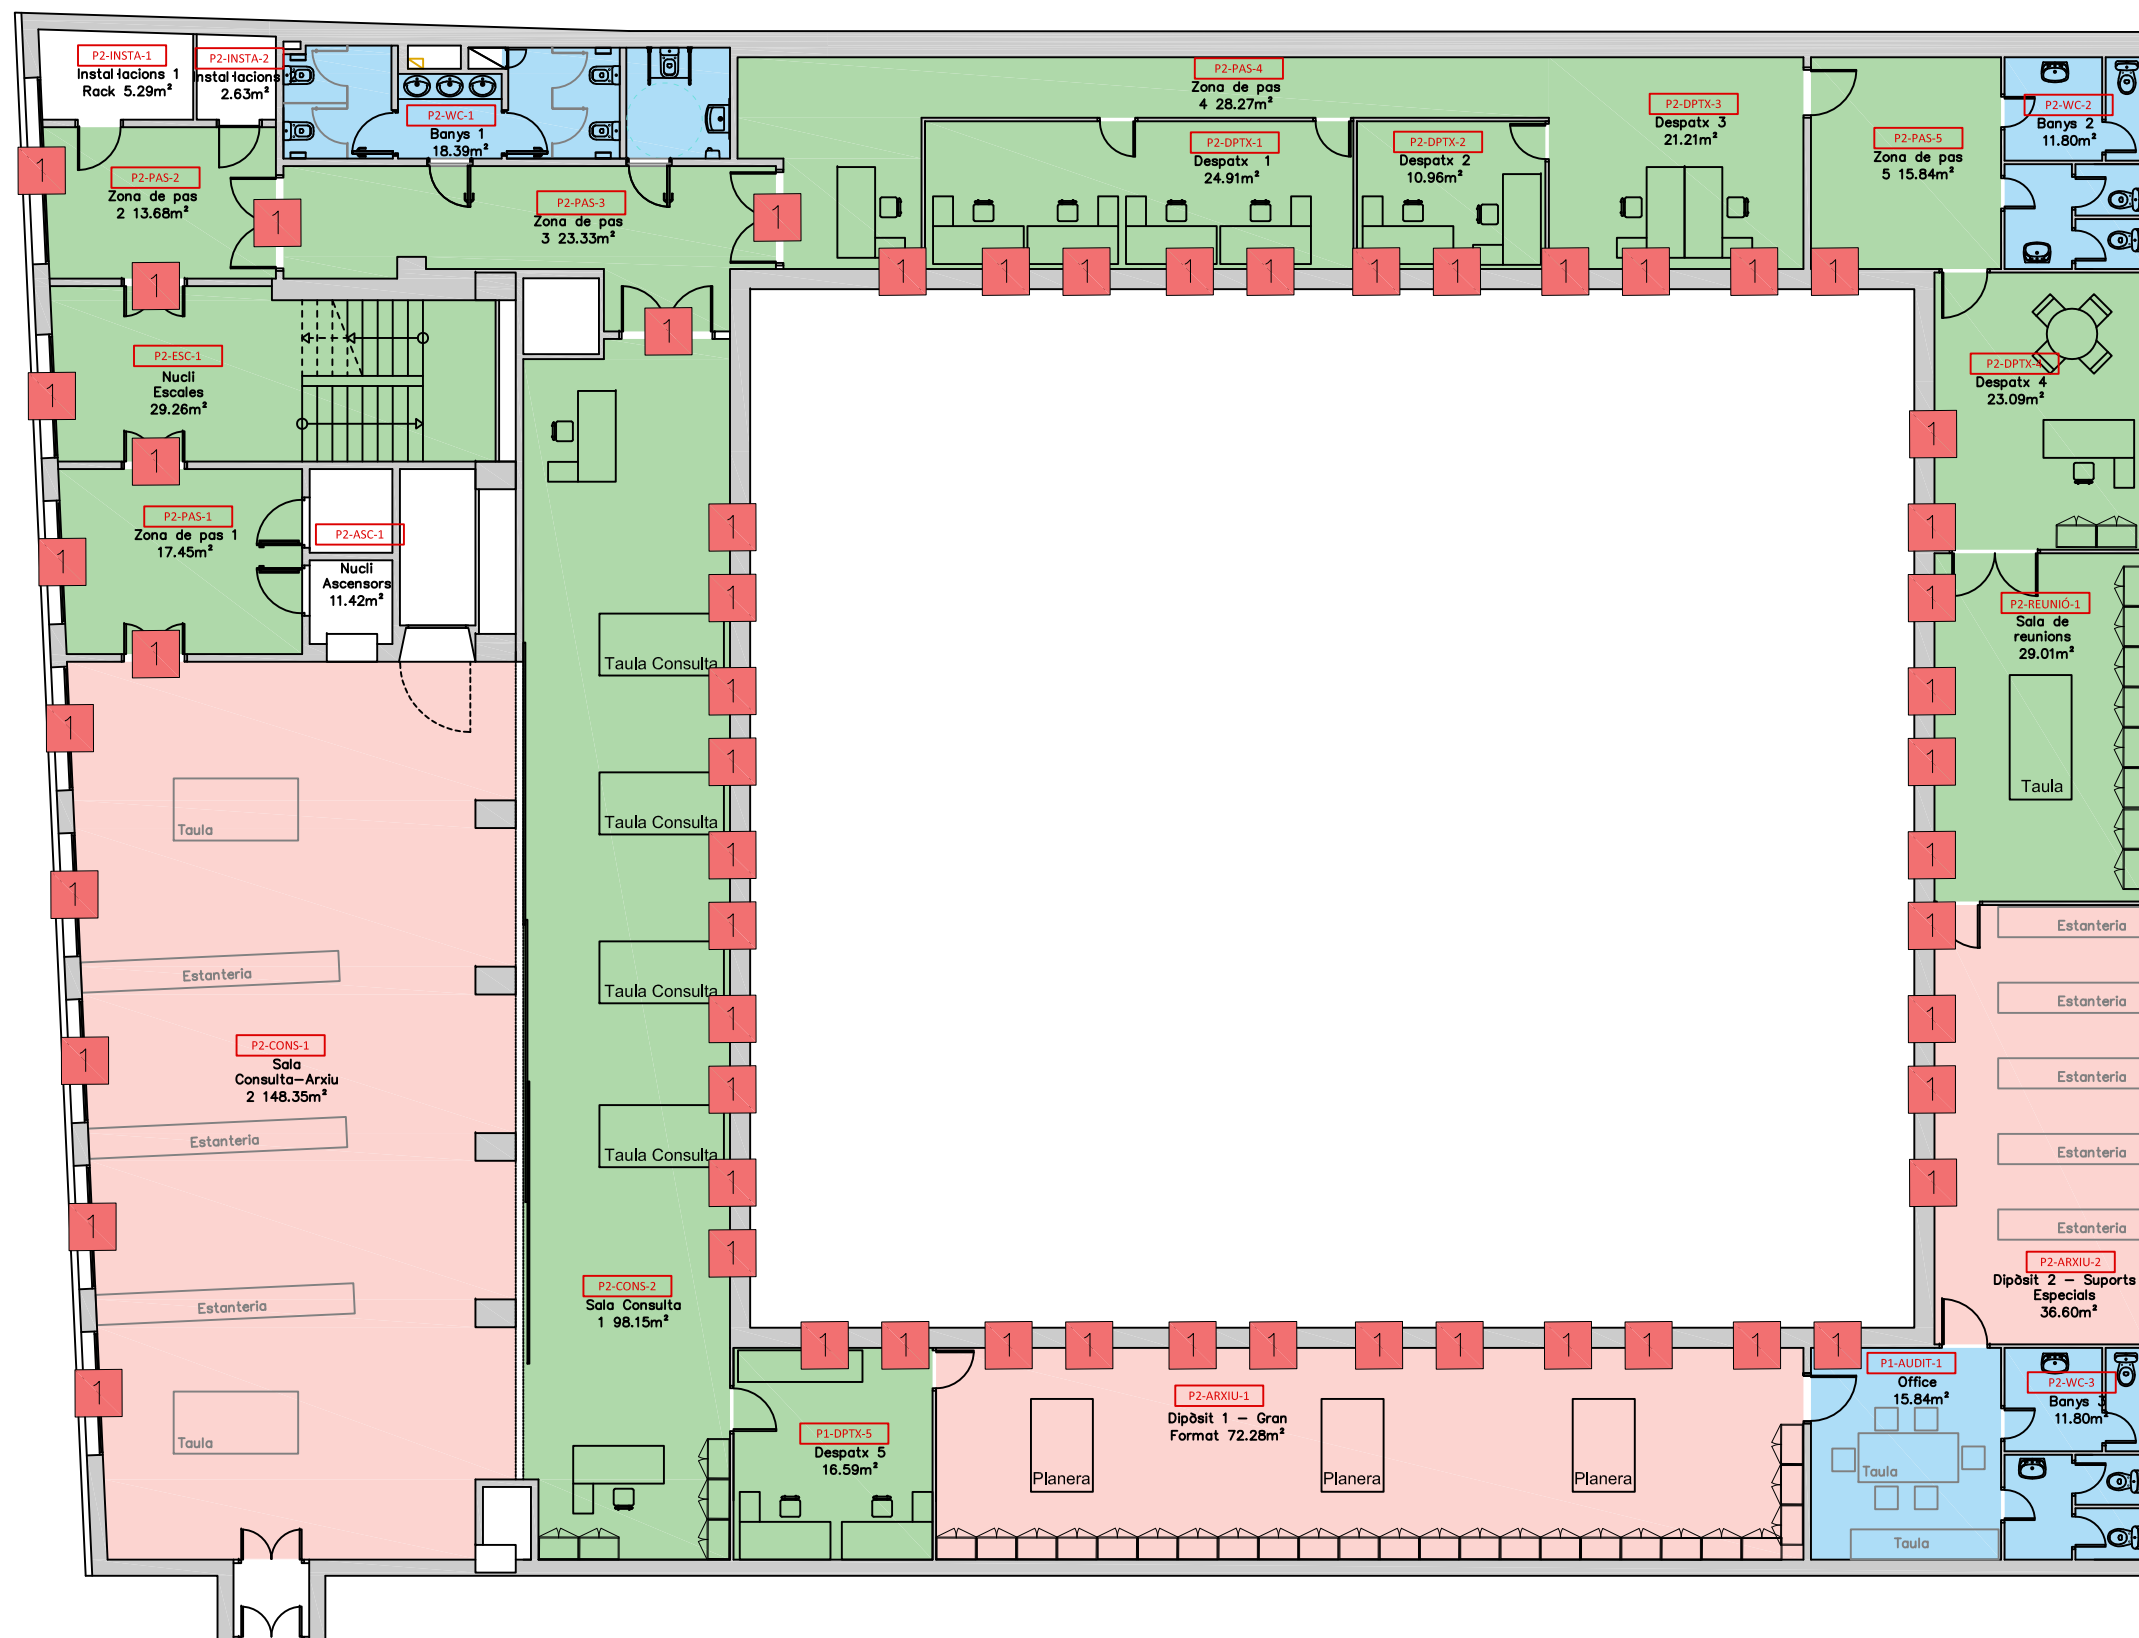

NETEJA ESPAI


- TIPOLOGIA A
- TIPOLOGIA B
- TIPOLOGIA C
- 1 TANCAMENT 1
- 2 TANCAMENT 2



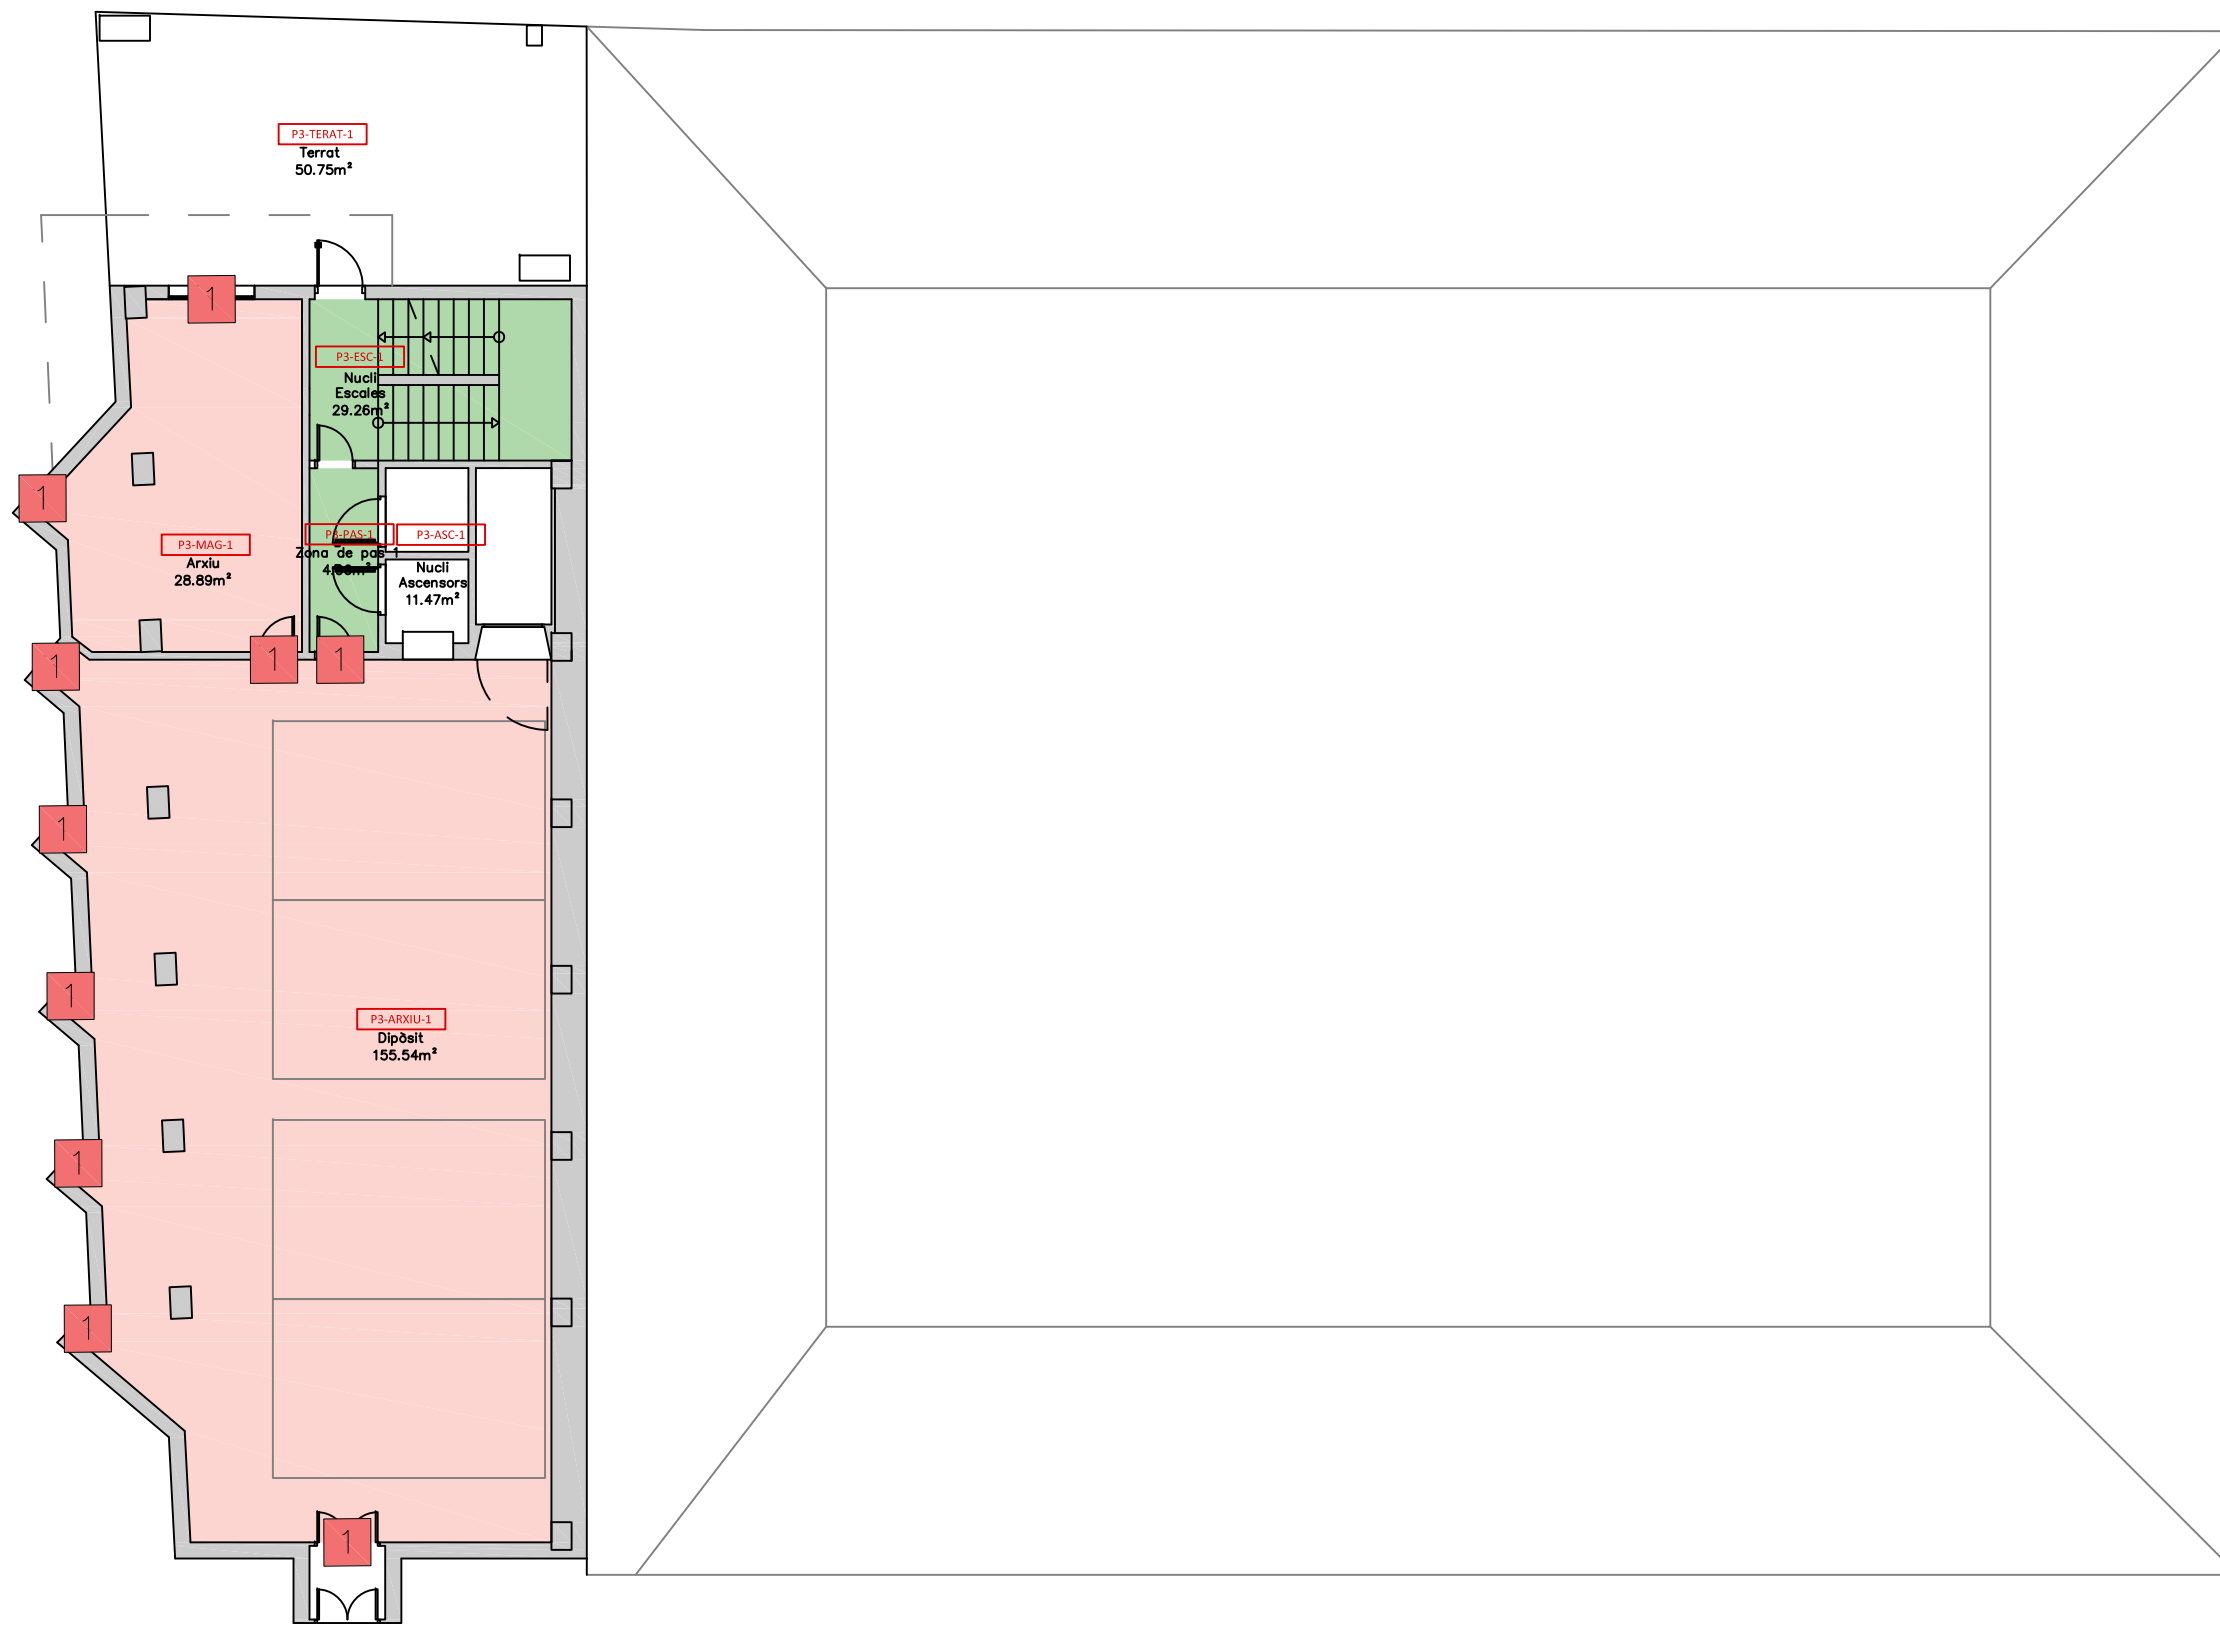


NETEJA ESPAI


- TIPOLOGIA A
- TIPOLOGIA B
- TIPOLOGIA C
- 1 TANCAMENT 1
- 2 TANCAMENT 2

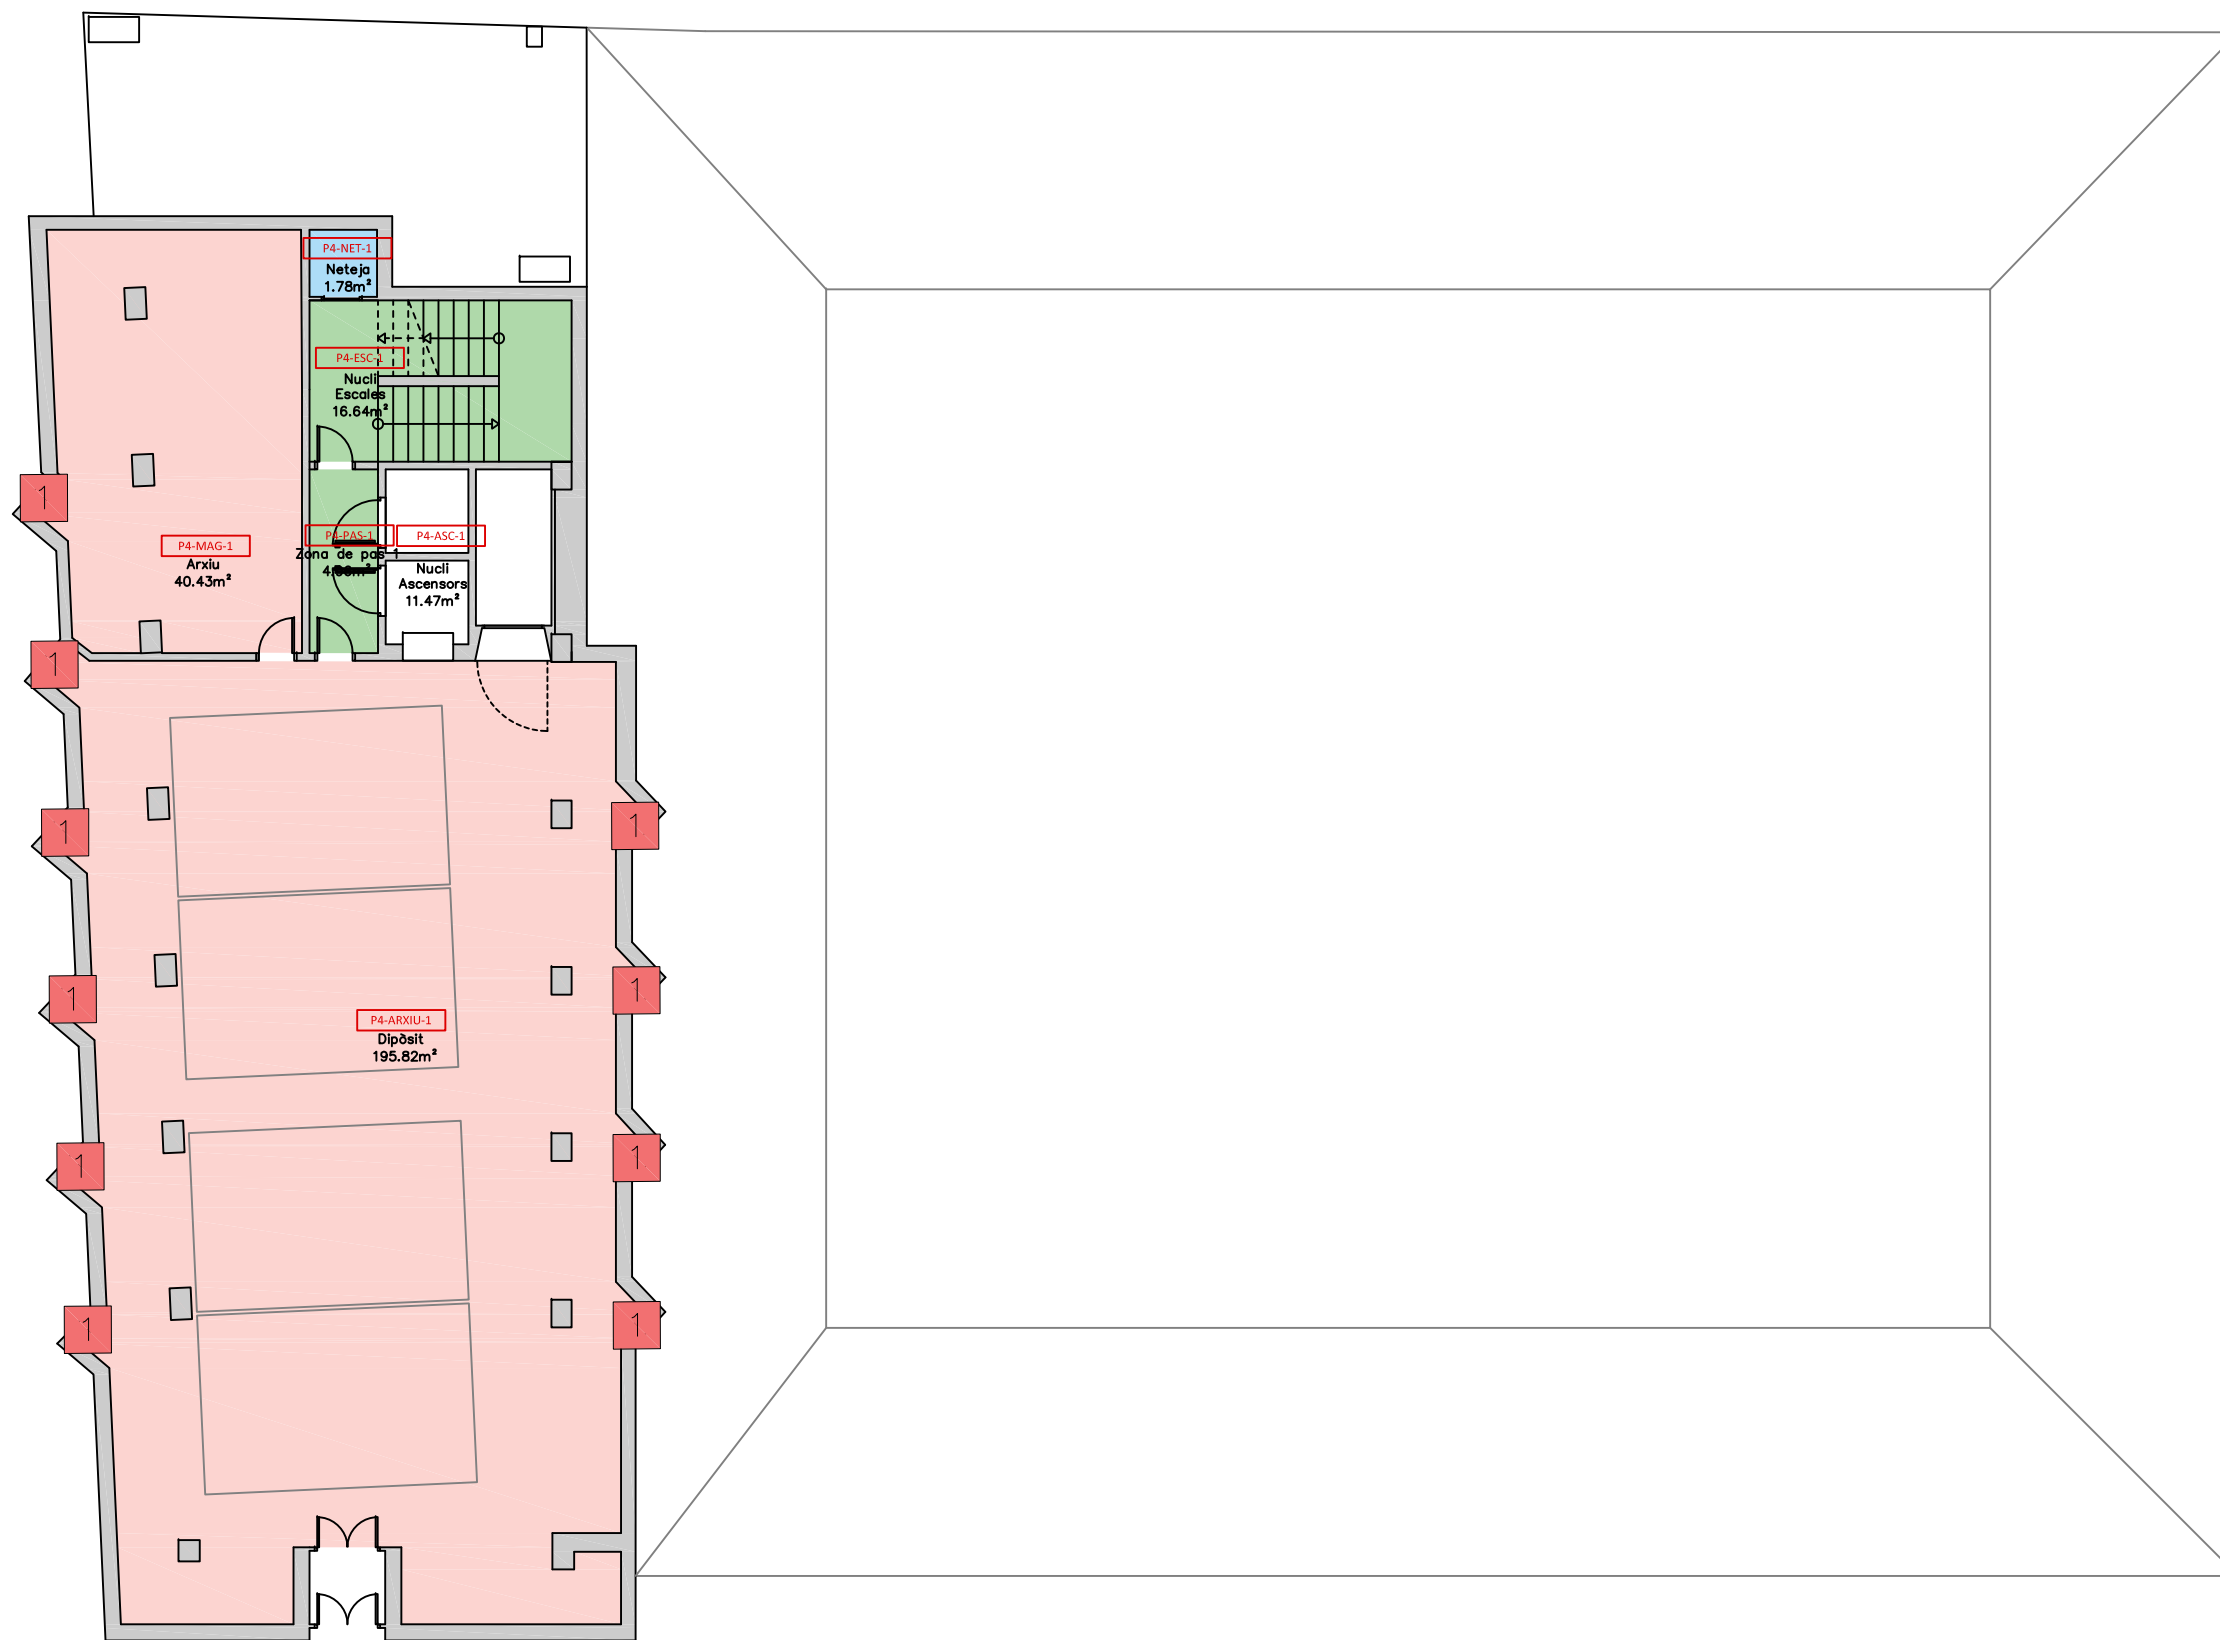

NETEJA ESPAI

- TIPOLOGIA A
- TIPOLOGIA B
- TIPOLOGIA C
- 1 TANCAMENT 1
- 2 TANCAMENT 2

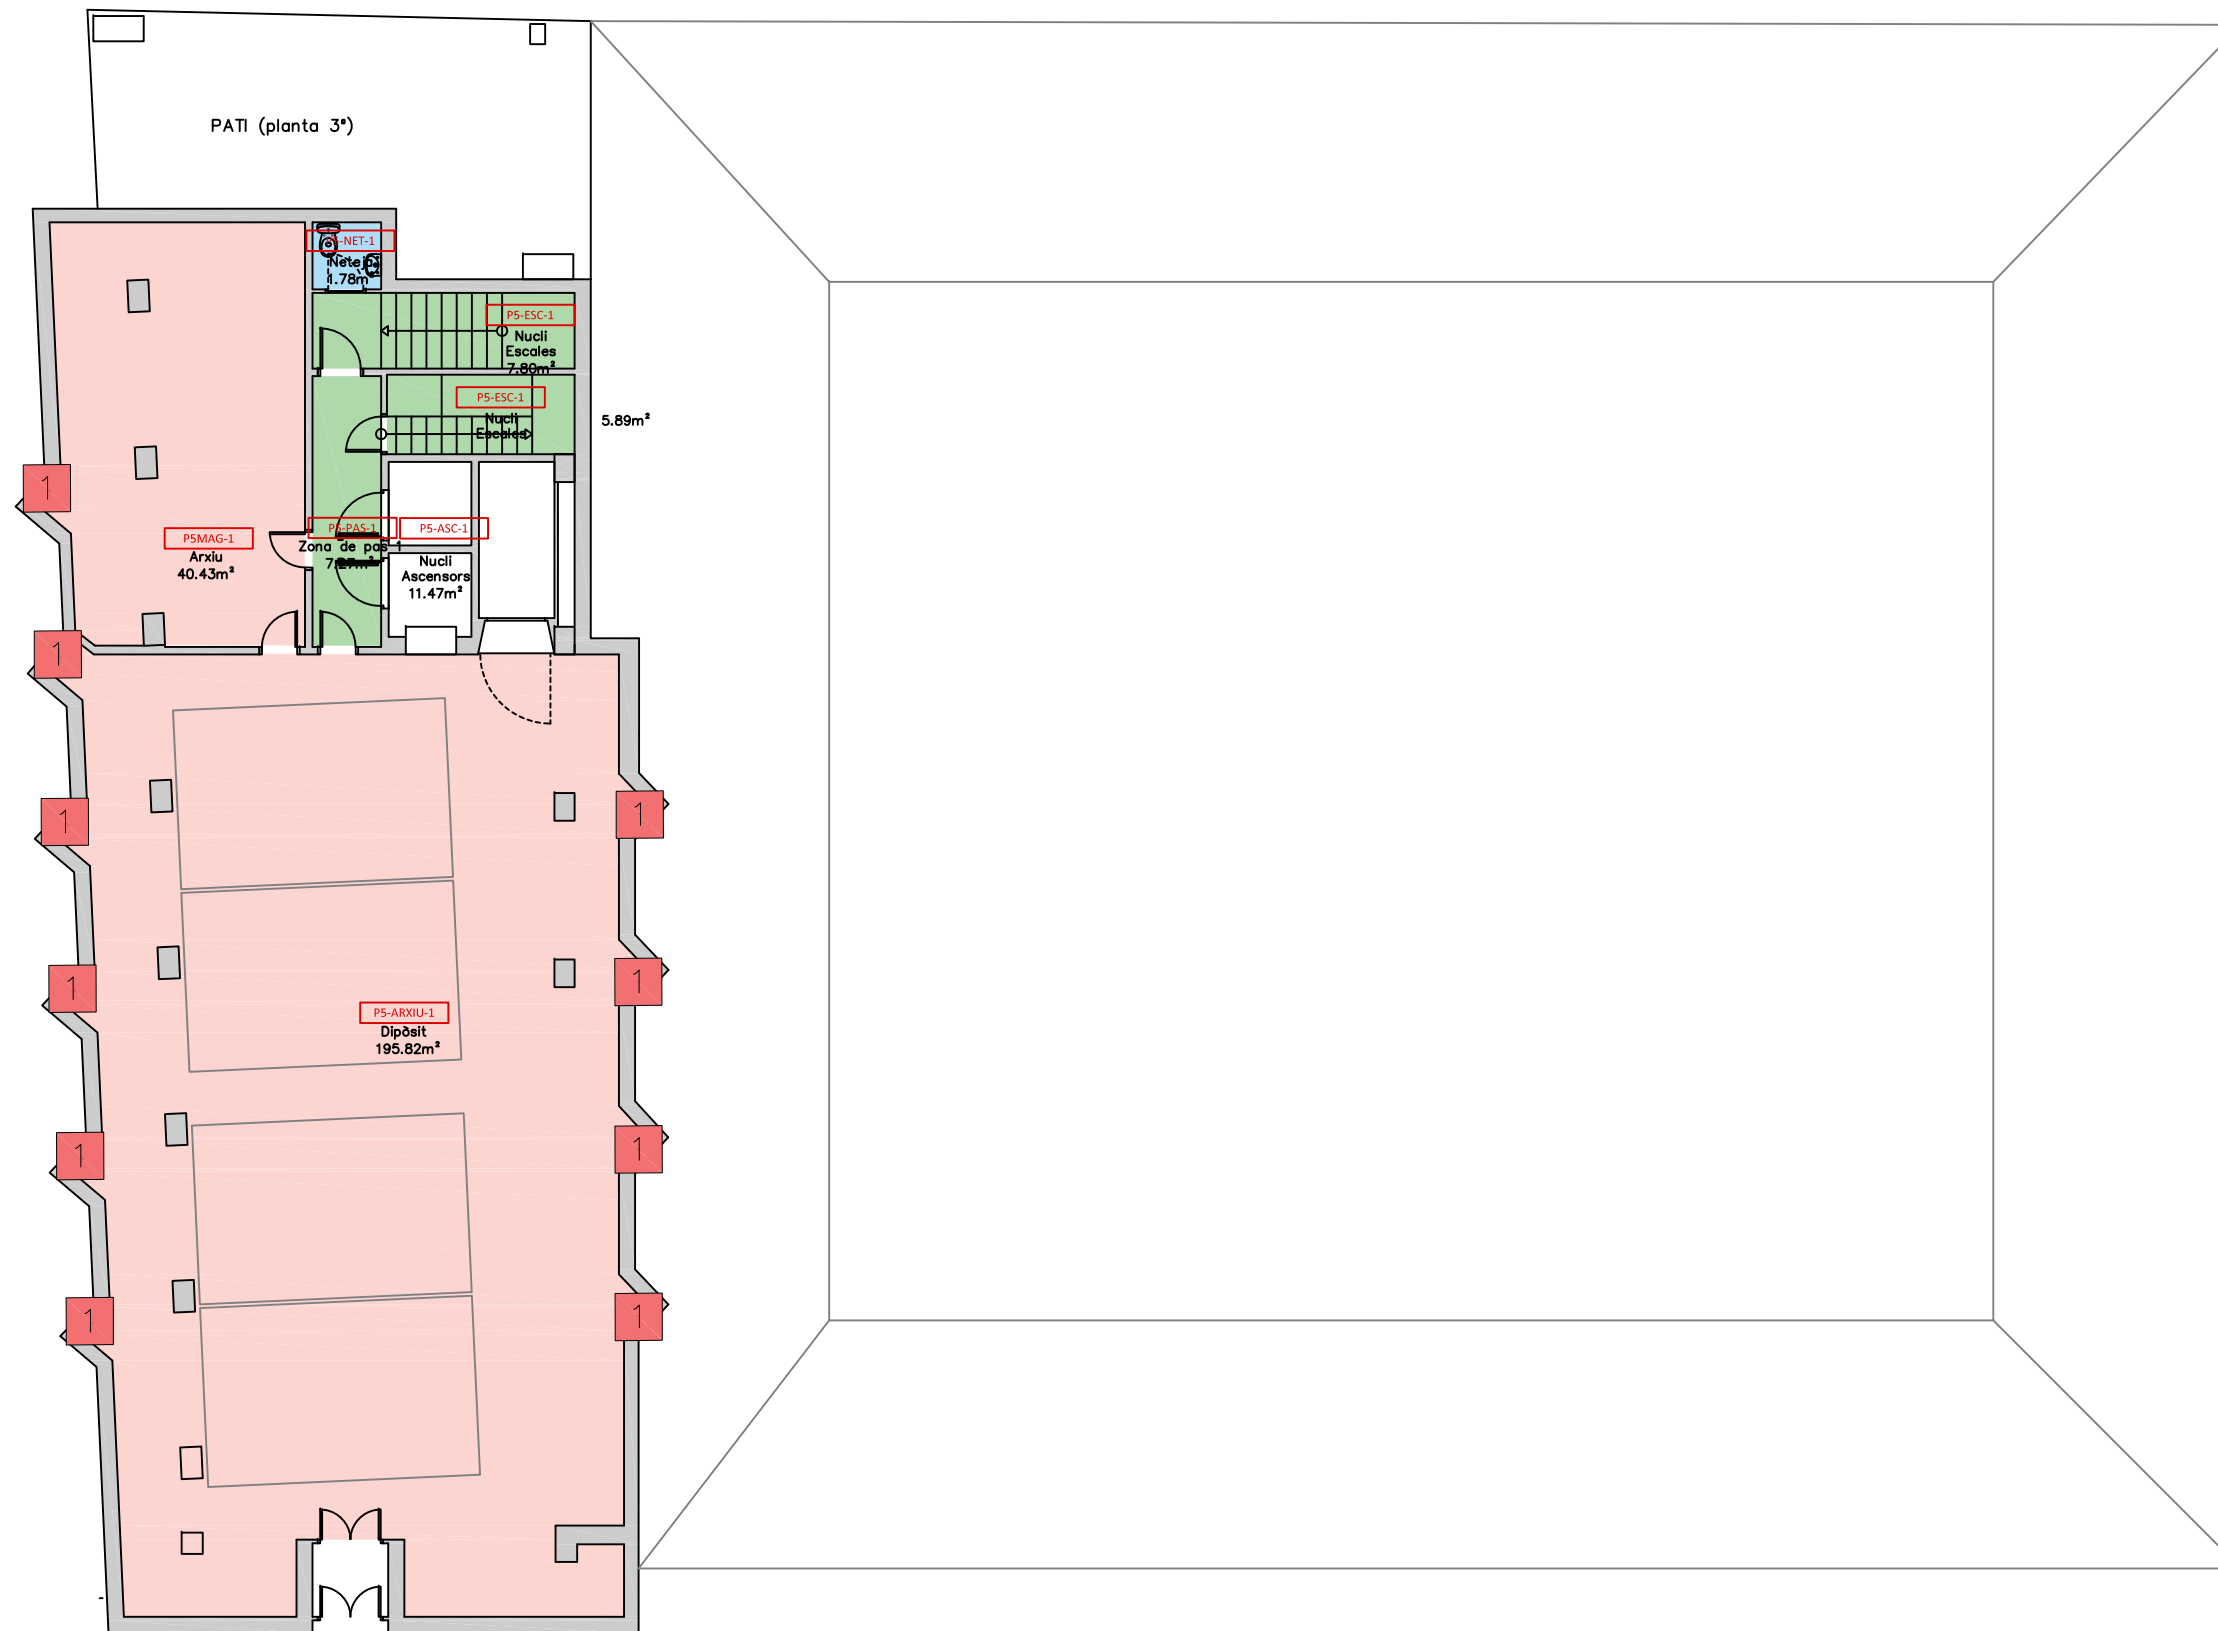

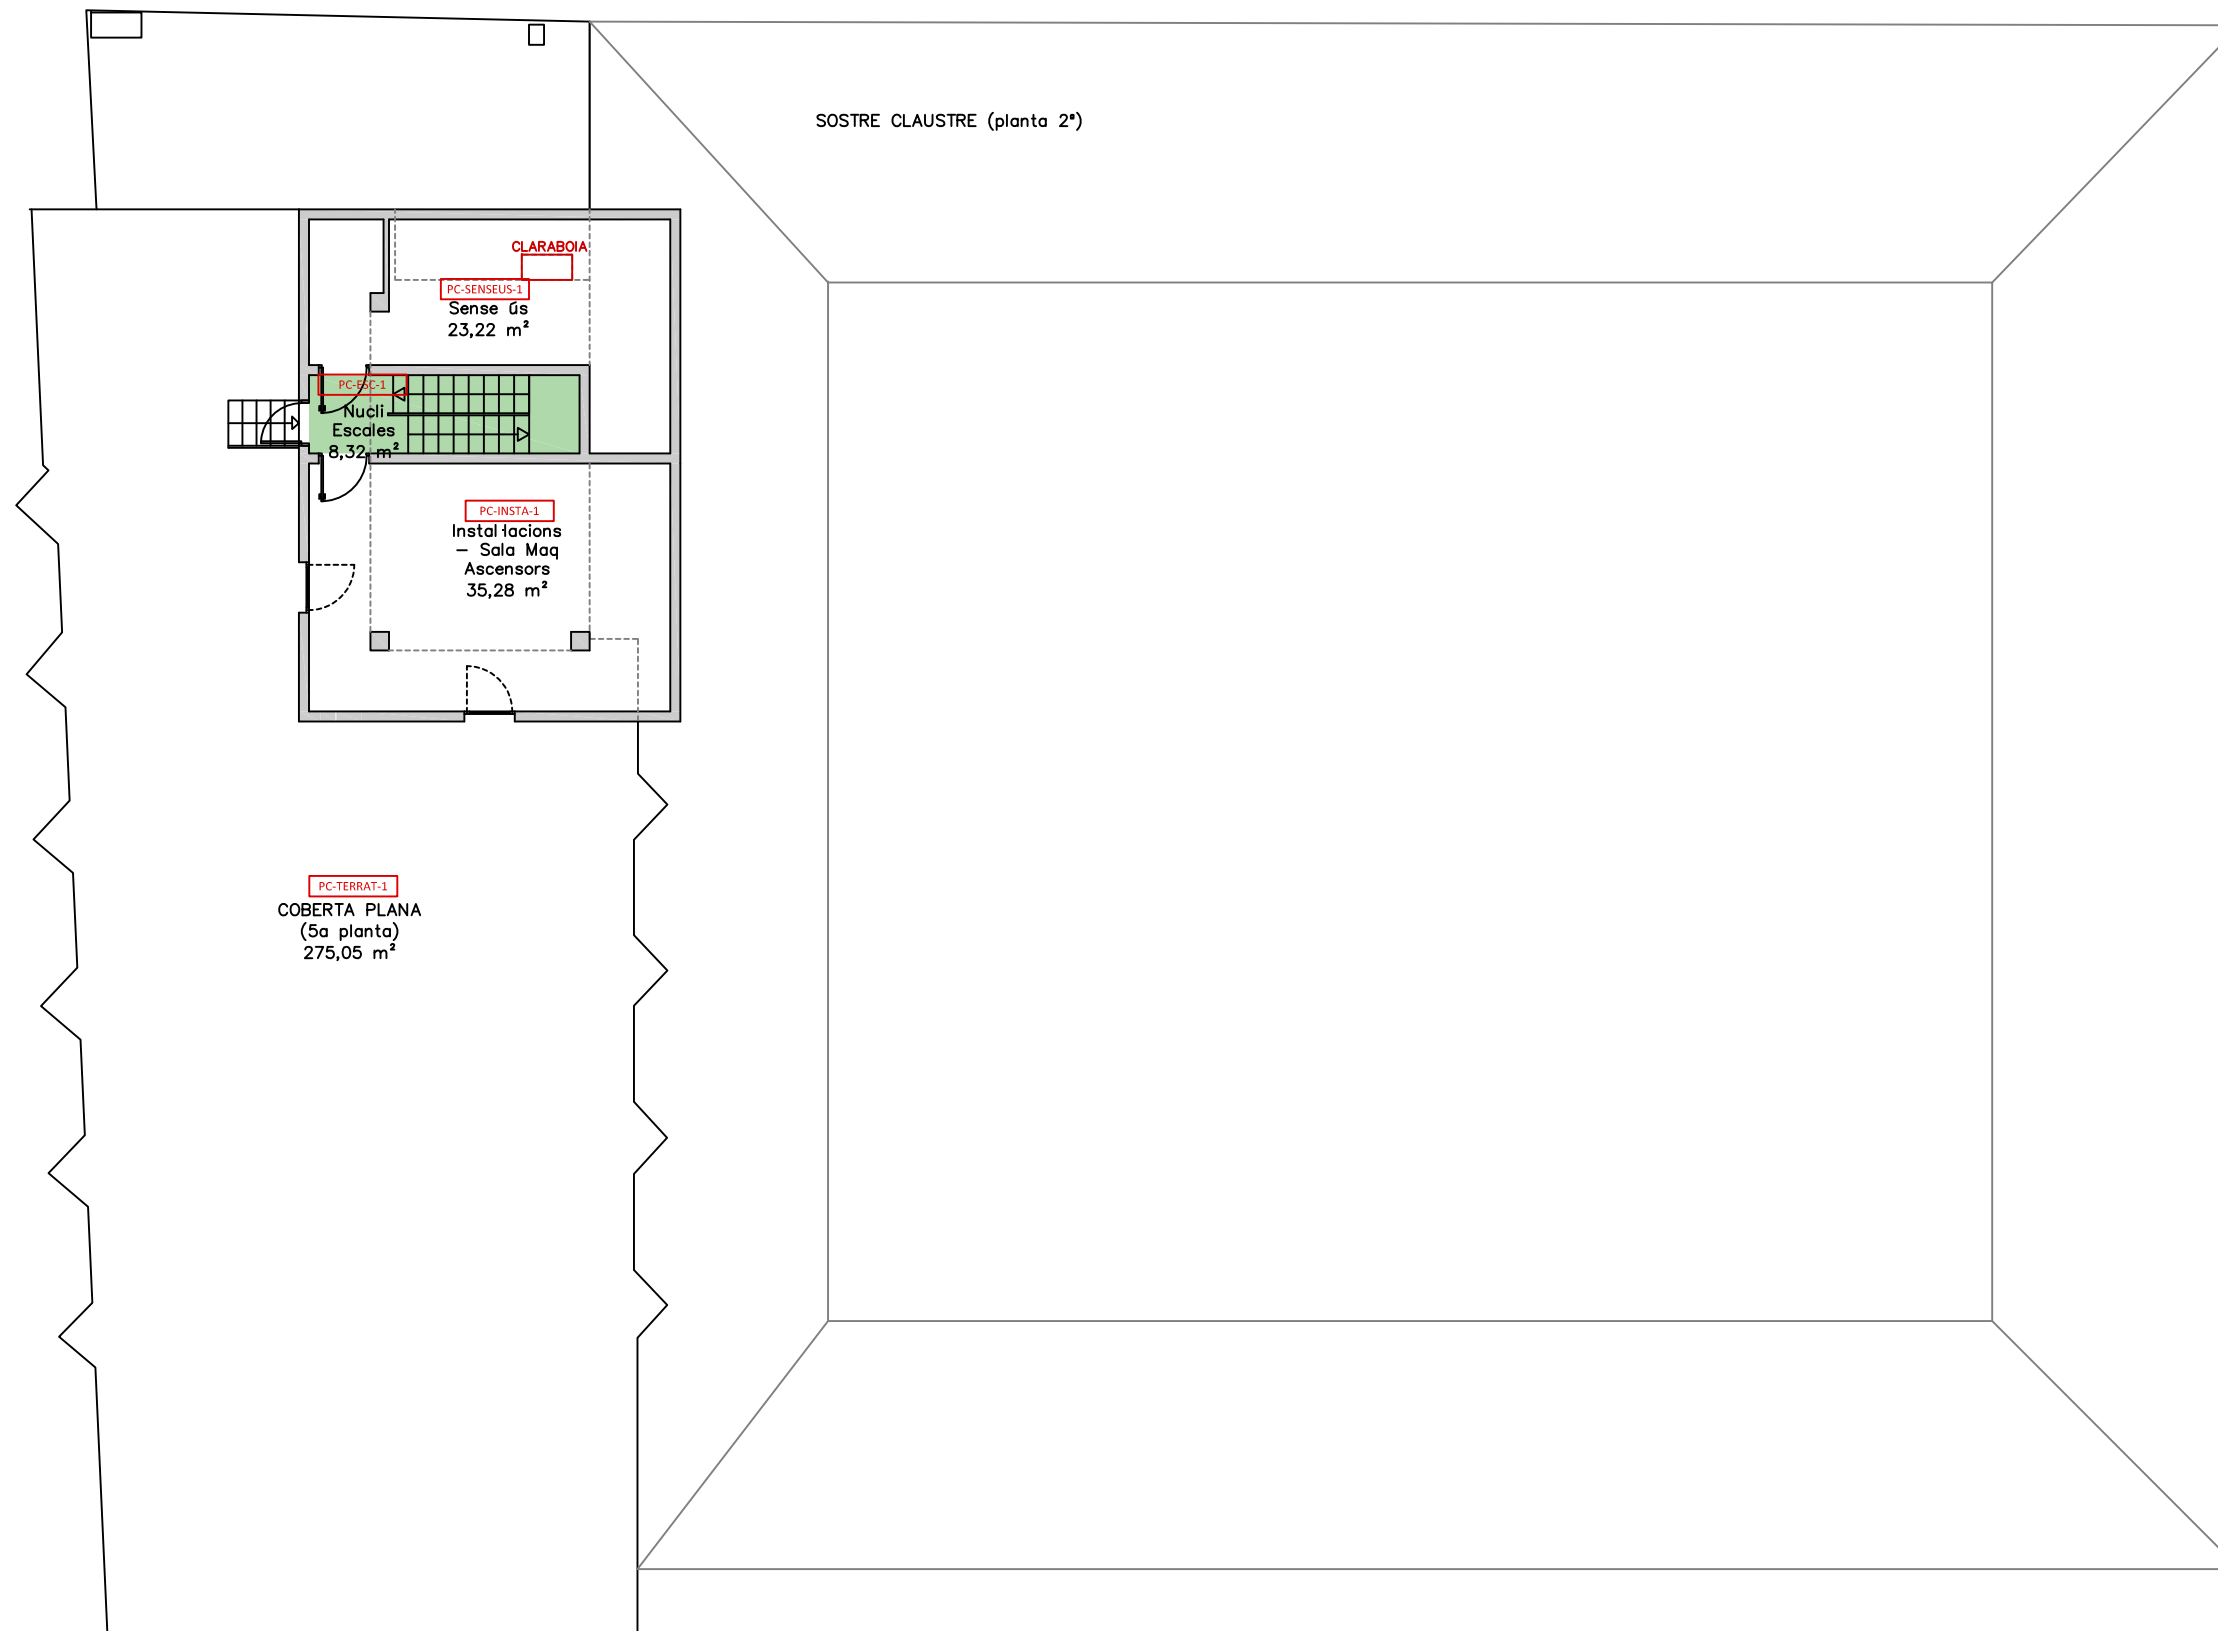


NETEJA ESPAI

- TIPOLOGIA A
- TIPOLOGIA B
- TIPOLOGIA C
- 1 TANCAMENT 1
- 2 TANCAMENT 2

#### 1.4 av. D'Estanislau Figueres, 2, 43003, Tarragona, Central de Biblioteques


<b>FITXA EDIFICI: CENTRAL DE BIBLIOTEQUES</b>	
<b>ADREÇA:</b> av. D'Estanislau Figueres, 2, 43003 Tarragona	
<b>CARACTERÍSTIQUES GENERALS</b>	
Tipologia edificatòria	Entre mitgeres
Nombre de plantes sobre rasant	1
Nombre de plantes sota rasant	0
<b>Superfície útil</b>	
Superfície total ús administratiu (inclòs espais de circul·lació) Tipologia A	151 m <sup>2</sup>
Superfície tot de lavabos, vestidors i office. Tipologia B	18 m <sup>2</sup>
Superfície total d'arxius i magatzems. Tipologia C	214 m <sup>2</sup>
Superfície total de o terrasses i patis	0 m <sup>2</sup>
Superfície total d'aparcament	0 m <sup>2</sup>
<b>Total superfície construïda</b>	<b>483 m<sup>2</sup></b>
<b>Ocupació</b>	
Nombre de treballadors	4
Nombre de visites diàries	2
<b>Elements específics a tenir en compte que s'inclouen a la neteja periòdica:</b>	
<b>Tasca 1</b> Arxiu (prestatgeries) i compactes	Veure detall de les tasques al punt 4.2.1.1 del PPT
<b>Altres elements</b>	
Nombre d'inodors	2
Nombre de contenidors higiènics	1

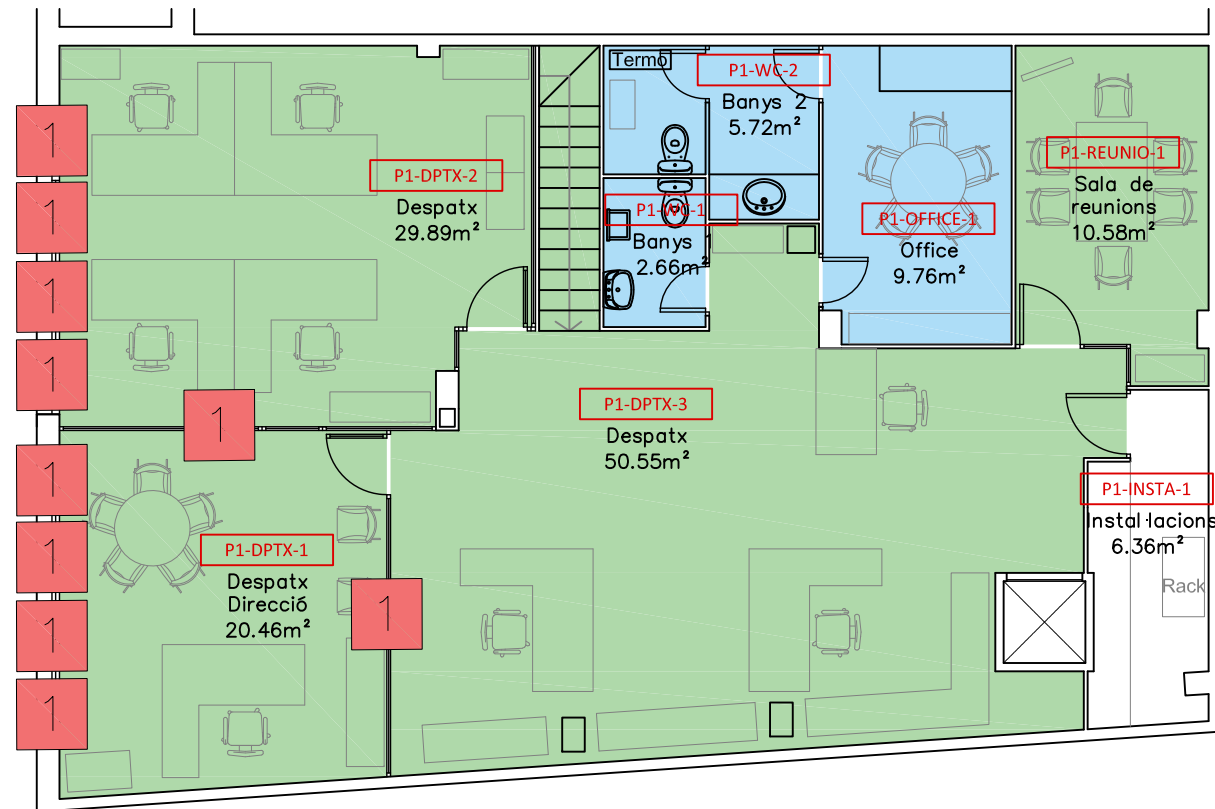

NETEJA ESPAI

- TIPOLOGIA A: 151,42m<sup>2</sup>
- TIPOLOGIA B: 18,13m<sup>2</sup>
- TIPOLOGIA C: 214,07m<sup>2</sup>
- TOTAL EDIFICI: 383,62m<sup>2</sup>
- 1 TANCAMENT 1
- 2 TANCAMENT 2


PLANTA PRIMERA

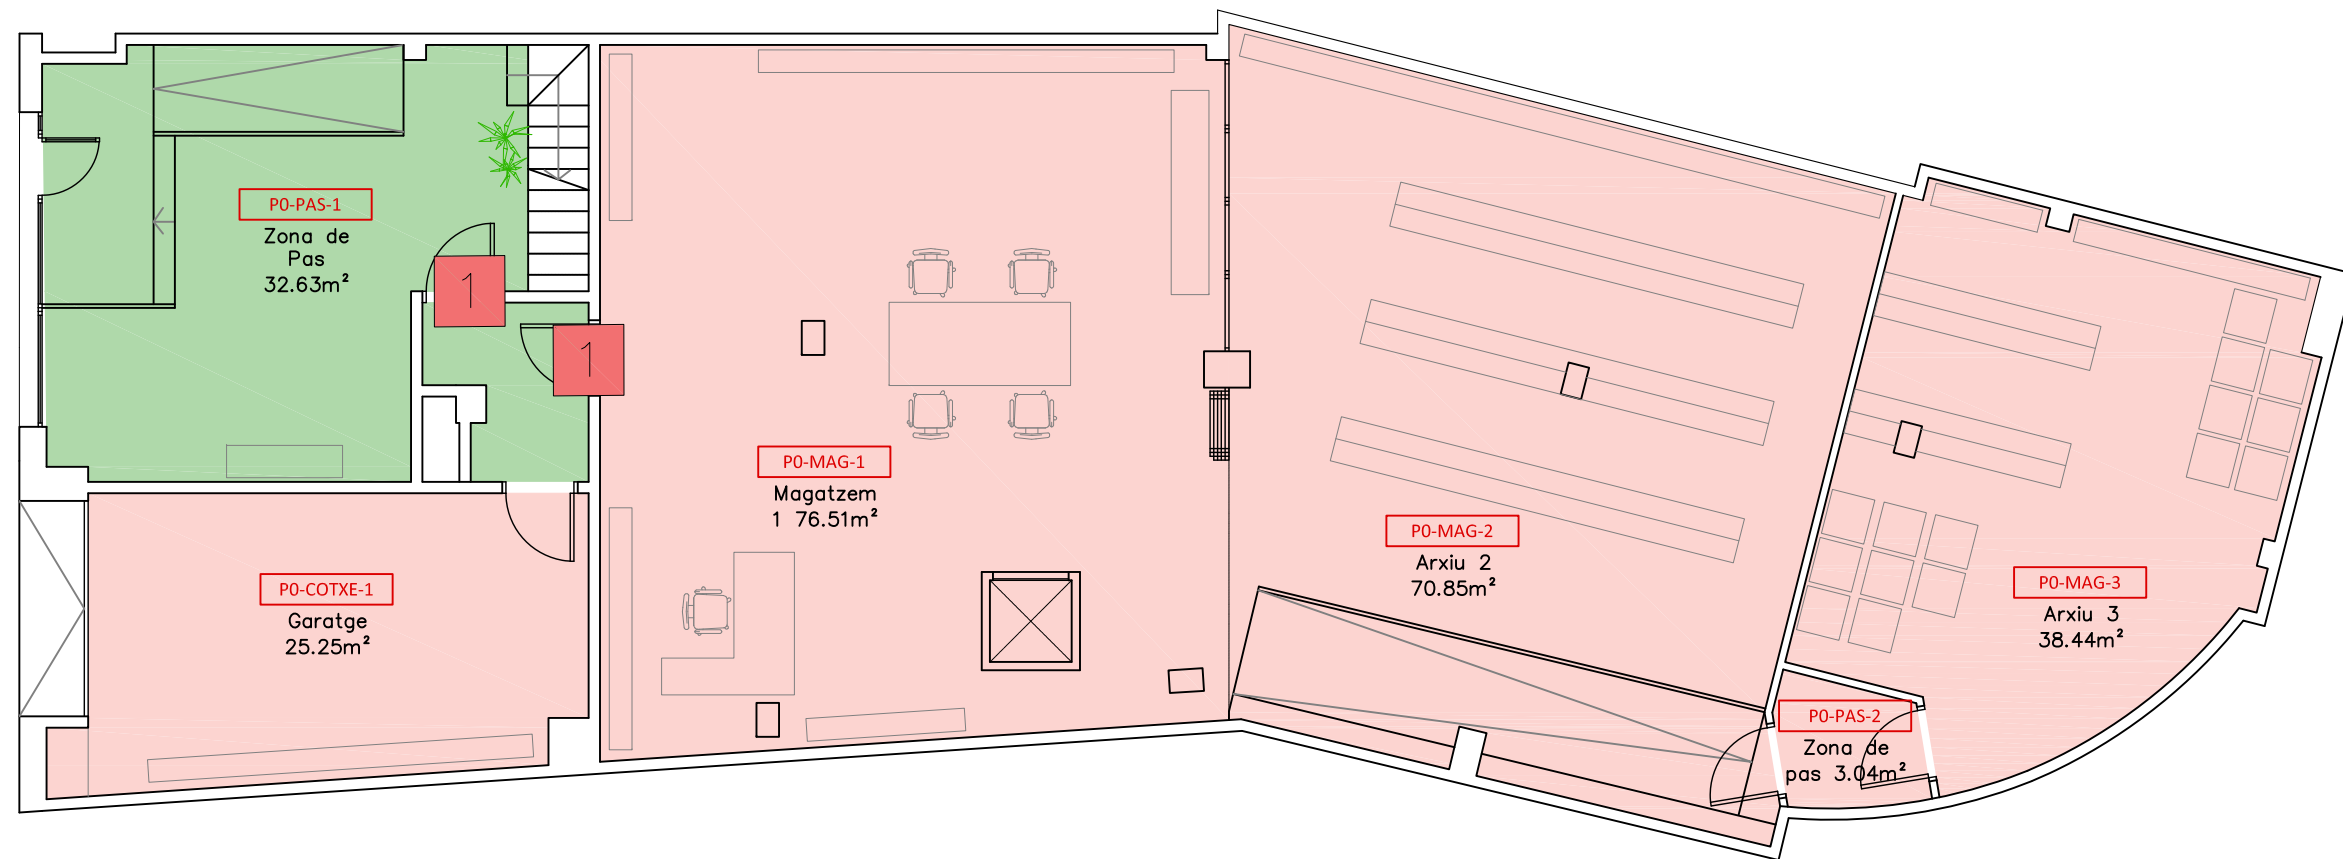

PLANTA BAIXA

### 1.5 Passeig dels Caputxins 18, 43800 Valls, Arxiu Comarcal de l'Alt Camp

<b>FITXA EDIFICI: ARXIU COMARCAL DE L'ALT CAMP</b>	
<b>ADREÇA: Passeig dels Caputxins, 18, 43800 Valls</b>	
<b>CARACTERÍSTIQUES GENERALS</b>	
Tipologia edificatòria	Entre mitgeres
Nombre de plantes sobre rasant	1
Nombre de plantes sota rasant	1
<b>Superfície útil</b>	
Superfície total ús administratiu (inclòs espais de circul·lació) Tipologia A	247 m <sup>2</sup>
Superfície tot de lavabos, vestidors i office. Tipologia B	60 m <sup>2</sup>
Superfície total d'arxius i magatzems. Tipologia C	520 m <sup>2</sup>
Superfície total de o terrasses i patis	120 m <sup>2</sup>
Superfície total d'aparcament	0 m <sup>2</sup>
<b>Total superfície construïda</b>	<b>947 m<sup>2</sup></b>
<b>Ocupació</b>	
Nombre de treballadors	5
Nombre de visites diàries	5
<b>Elements específics a tenir en compte que s'inclouen a la neteja periòdica:</b>	
<b>Tasca 1</b> Neteja moqueta sala d'actes i espai TIC	Veure detall de les tasques al punt 4.2.1.1 del PPT
<b>Altres elements</b>	
Nombre d'inodors	5
Nombre de contenidors higiènics	4

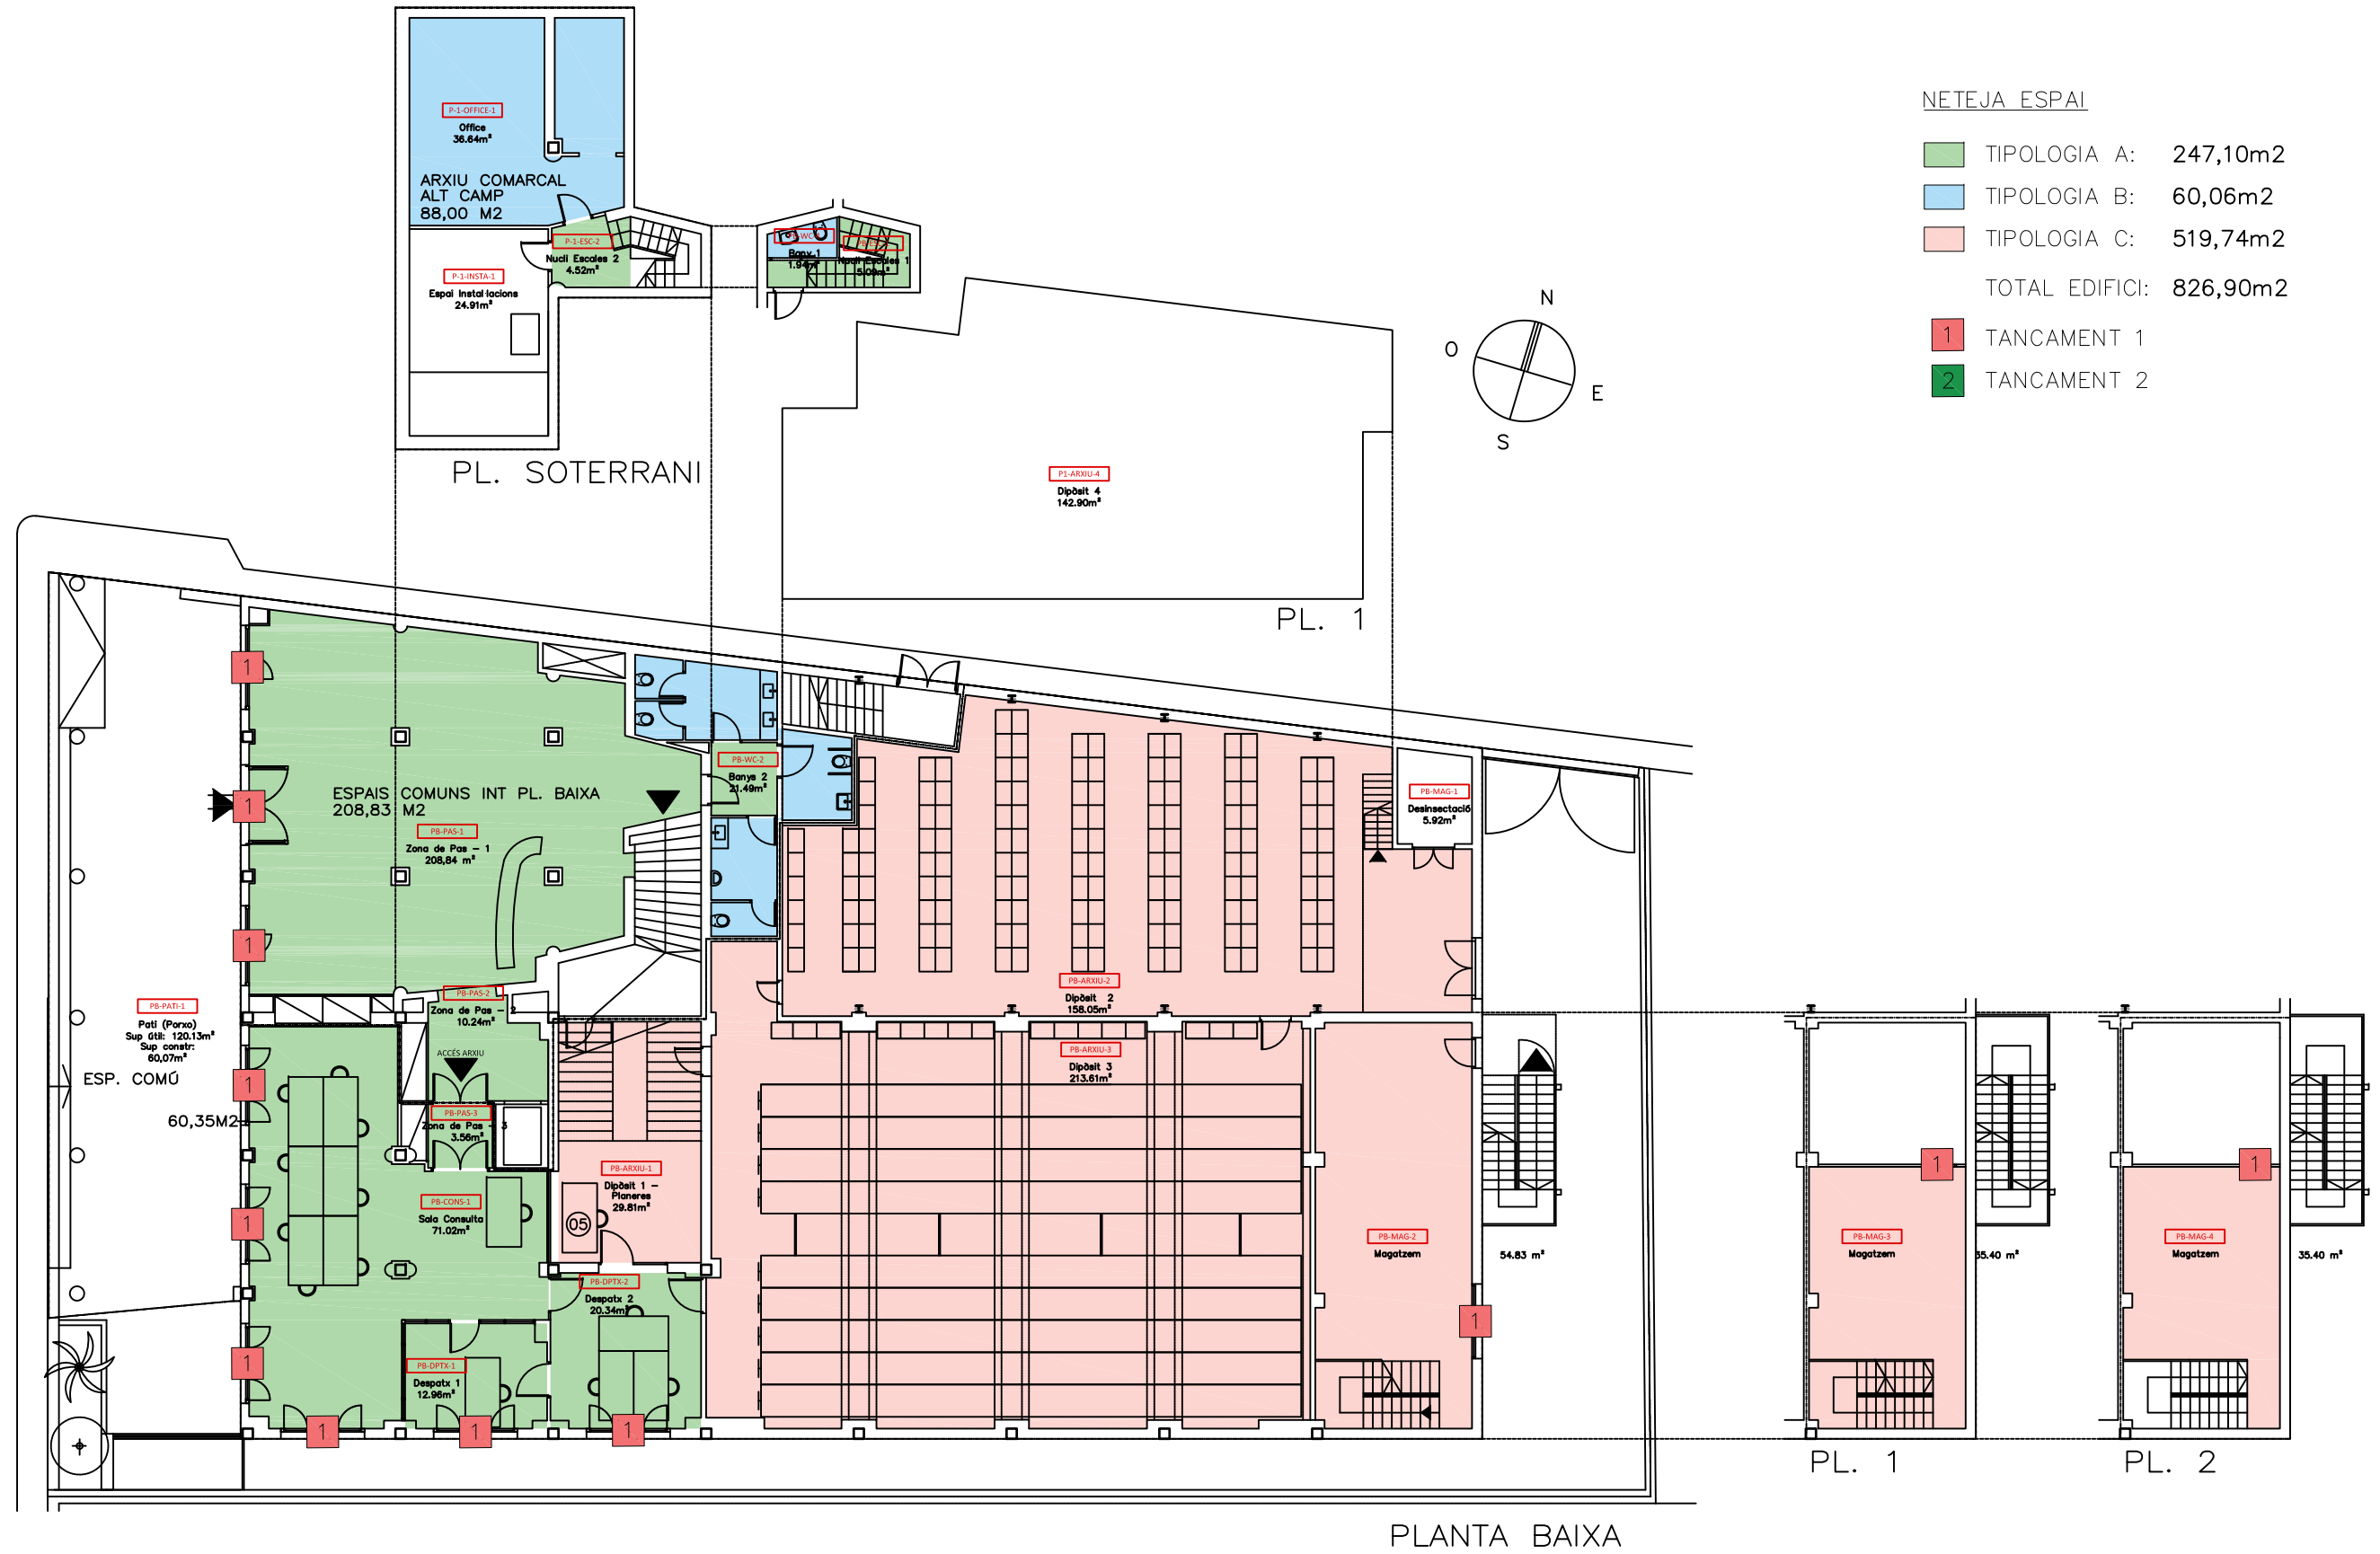



1.6 c. Jaume Ferran i Clua, 4, 43500 Tortosa, Serveis Territorials de Terres de l'Ebre

<b>FITXA EDIFICI: SERVEIS TERRITORIALS TERRES DE L'EBRE</b>	
<b>ADREÇA: c. Jaume Ferran i Clua, 4, 43500 Tortosa</b>	
<b>CARACTERÍSTIQUES GENERALS</b>	
Tipologia edificatòria	Entre mitgeres
Nombre de plantes sobre rasant	5
Nombre de plantes sota rasant	2
<b>Superfície útil</b>	
Superfície total ús administratiu (inclòs espais de circul·lació) Tipologia A	1.223 m <sup>2</sup>
Superfície tot de lavabos, vestidors i office. Tipologia B	55 m <sup>2</sup>
Superfície total d'arxius i magatzems. Tipologia C	170 m <sup>2</sup>
Superfície total de o terrasses i patis	90 m <sup>2</sup>
Superfície total d'aparcament	0 m <sup>2</sup>
<b>Total superfície construïda</b>	<b>1.538 m<sup>2</sup></b>
<b>Ocupació</b>	
Nombre de treballadors	8
Nombre de visites diàries	20
<b>Elements específics a tenir en compte que s'inclouen a la neteja periòdica:</b>	
<b>Tasca 1</b> Finestres pati interior planta primera, segona i tercera	Veure detall de les tasques al punt 4.2.1.1 del PPT
<b>Altres elements</b>	
Nombre d'inodors	8
Nombre de contenidors higiènics	4


NETEJA ESPAI

- TIPOLOGIA A: 1.222,83m<sup>2</sup>
- TIPOLOGIA B: 55,28m<sup>2</sup>
- TIPOLOGIA C: 170,41m<sup>2</sup>
  
- TOTAL EDIFICI: 1.448,52m<sup>2</sup>
  
- 1 TANCAMENT 1
- 2 TANCAMENT 2




NETEJA ESPAI

- TIPOLOGIA A
- TIPOLOGIA B
- TIPOLOGIA C
- 1 TANCAMENT 1
- 2 TANCAMENT 2

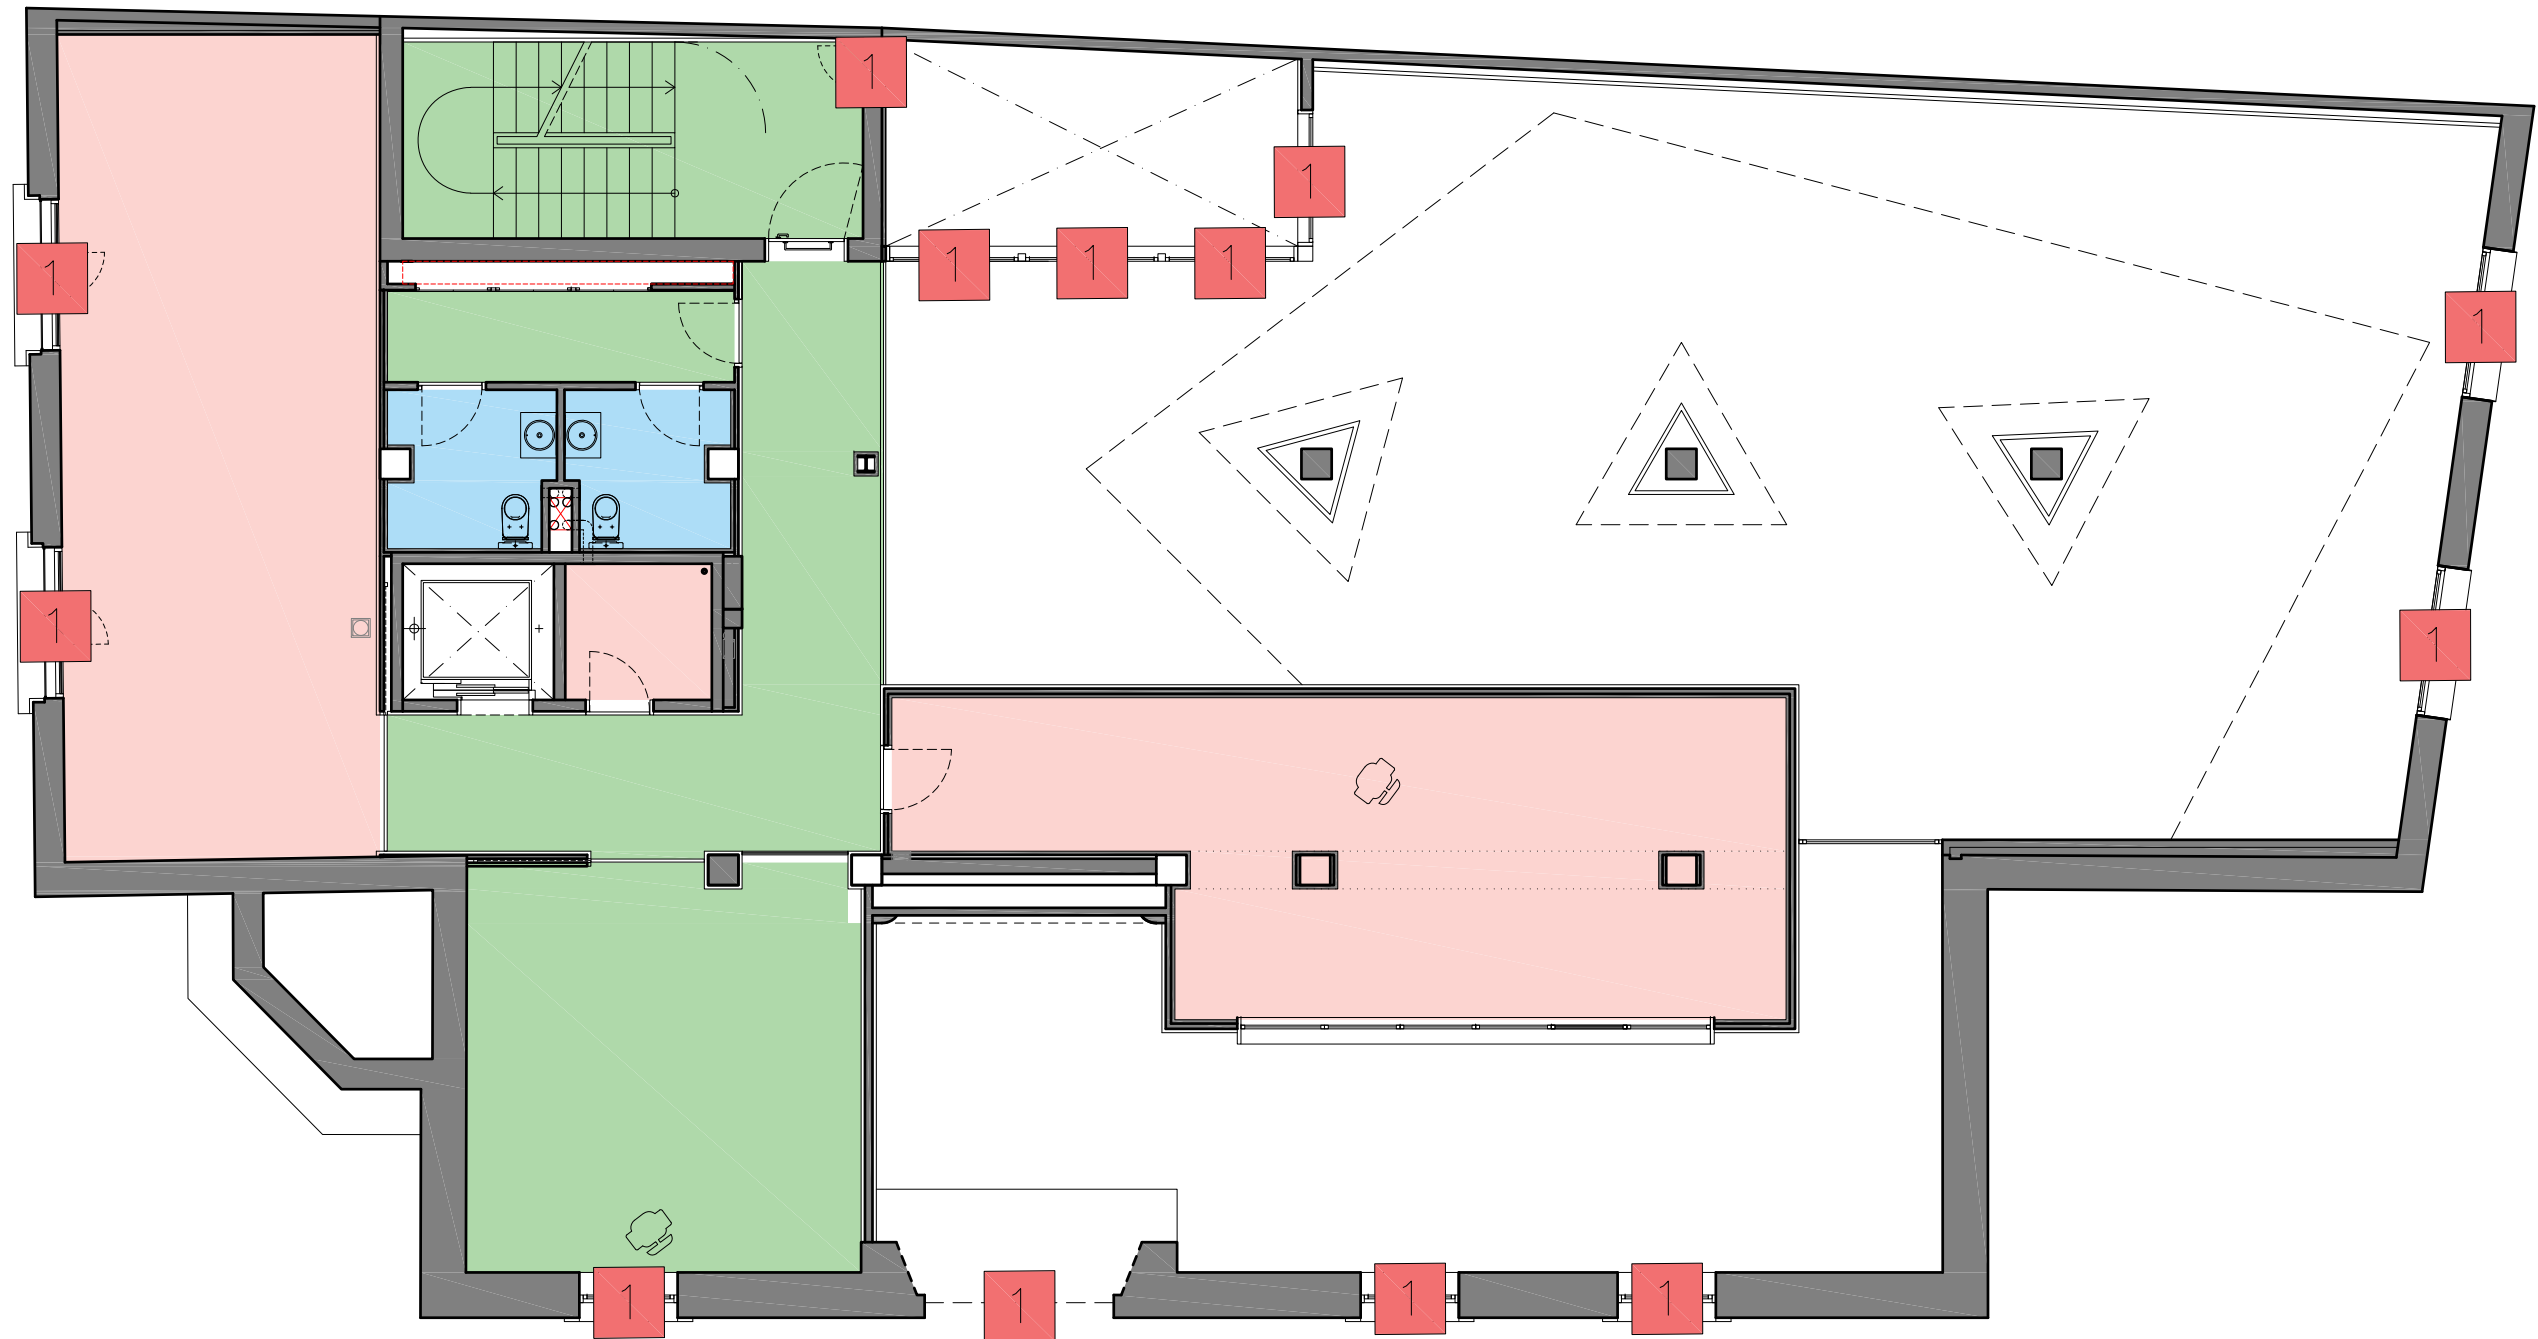


NETEJA ESPAI

- TIPOLOGIA A
- TIPOLOGIA B
- TIPOLOGIA C
- 1 TANCAMENT 1
- 2 TANCAMENT 2

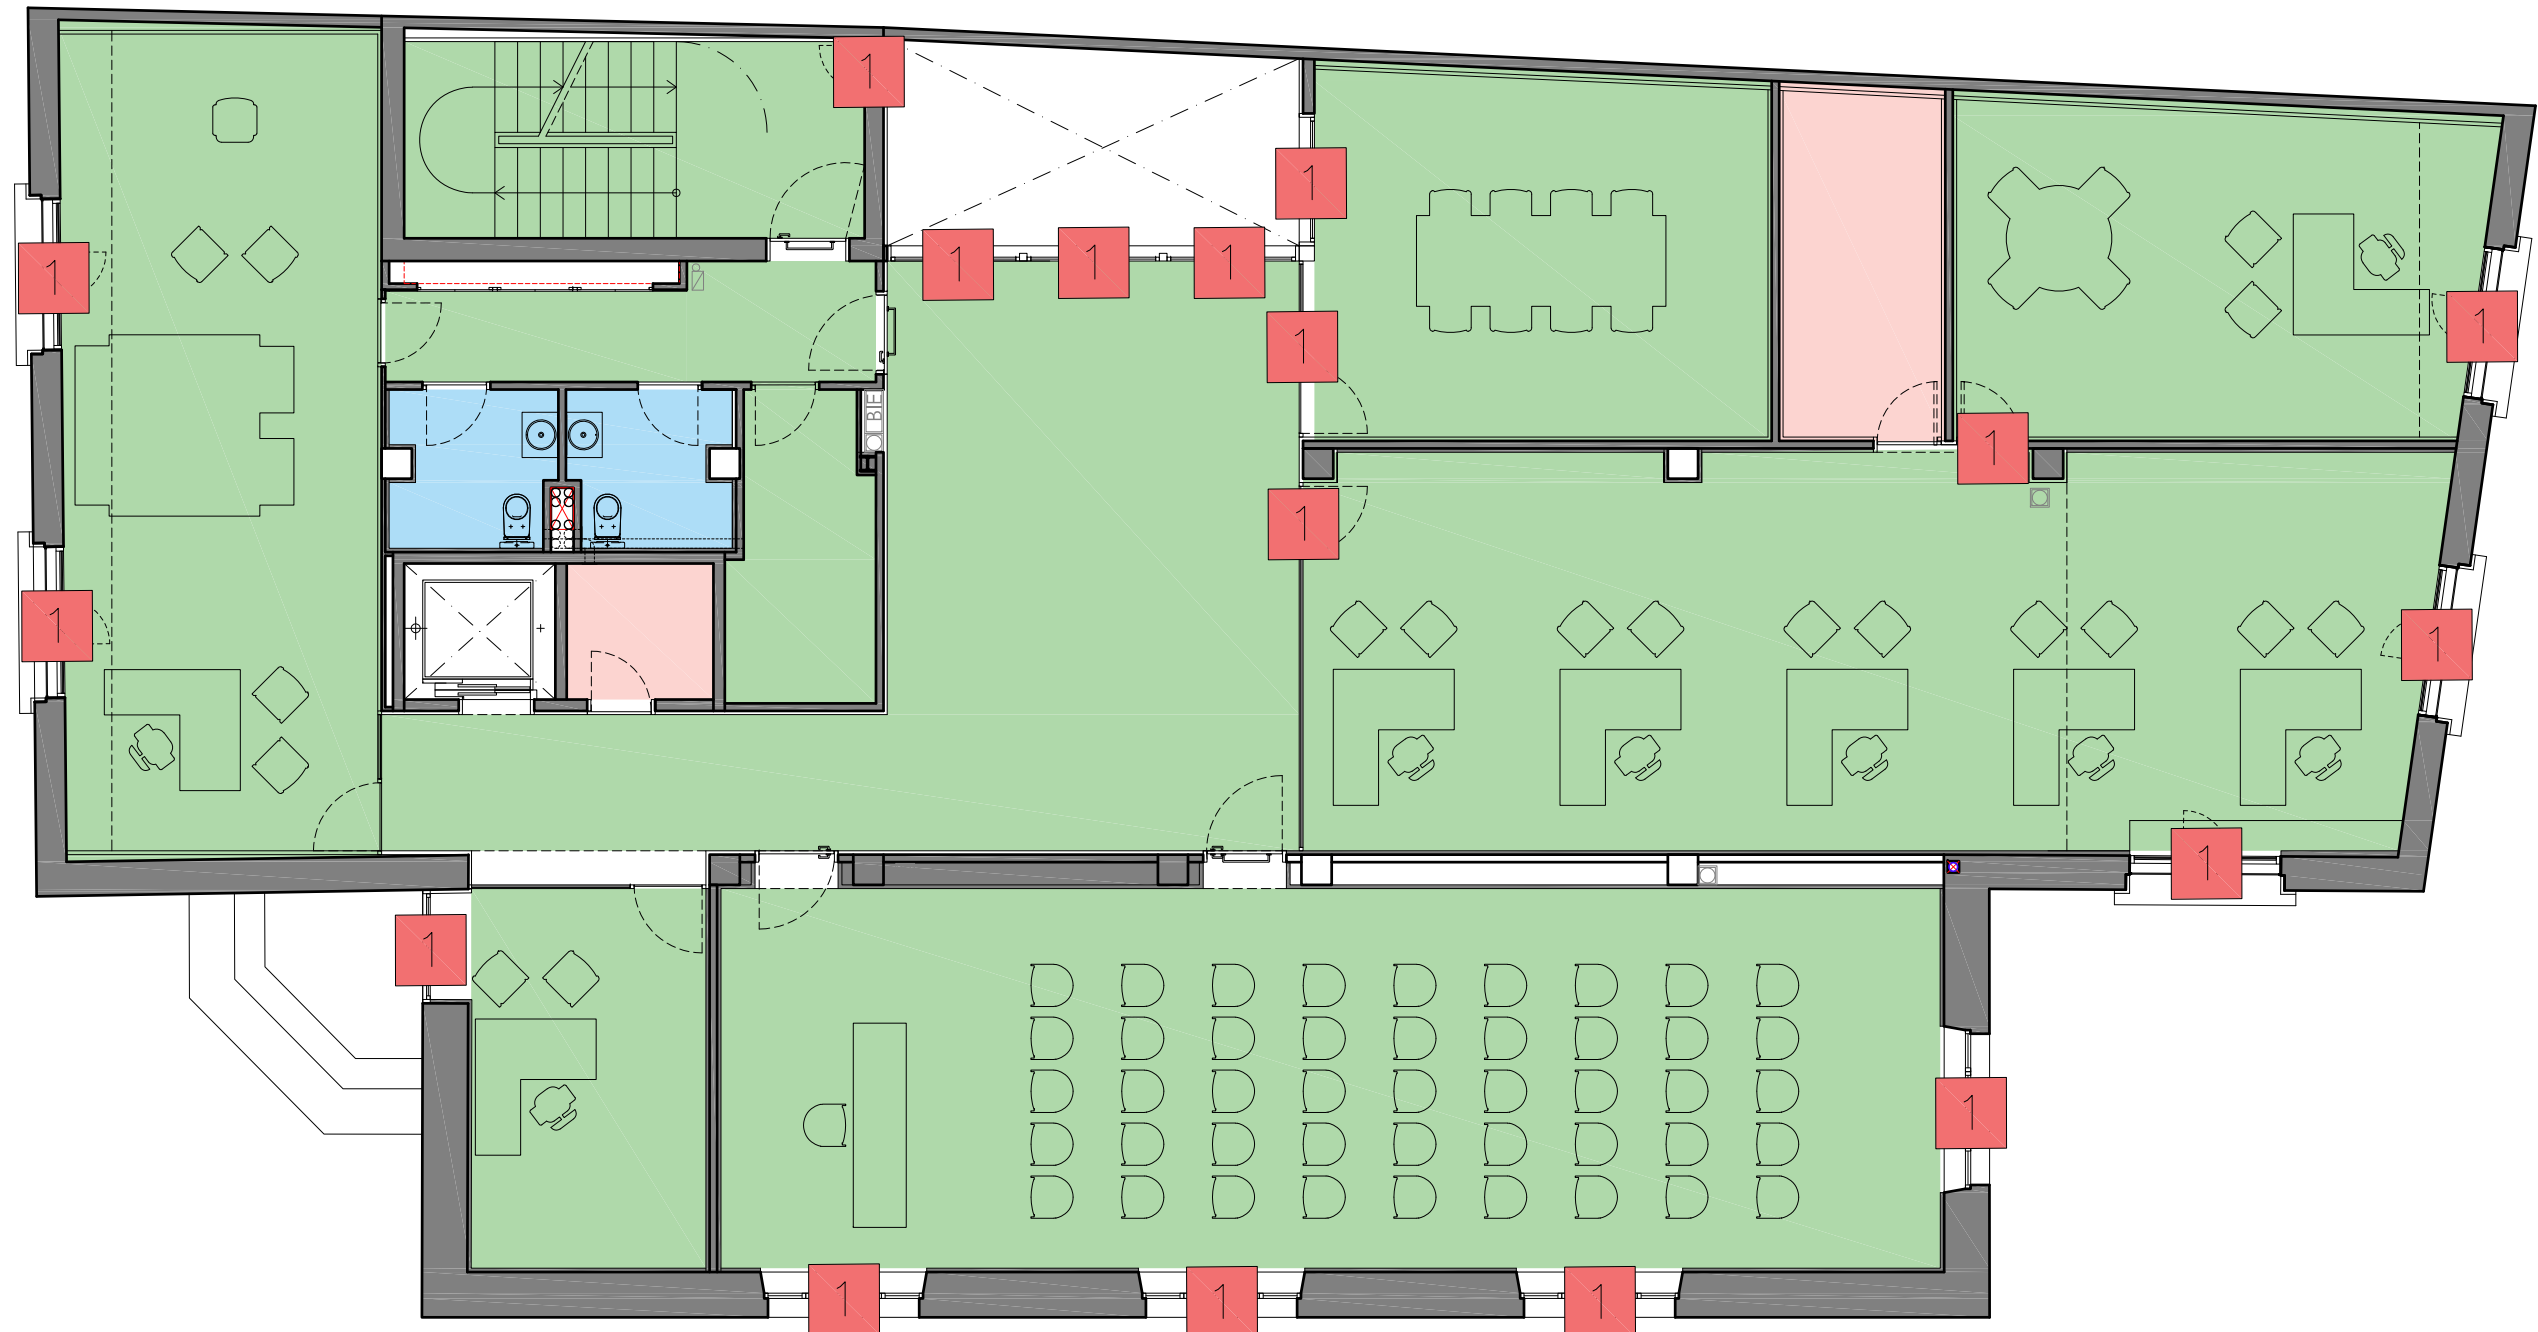


NETEJA ESPAI

- TIPOLOGIA A
- TIPOLOGIA B
- TIPOLOGIA C
- 1 TANCAMENT 1
- 2 TANCAMENT 2

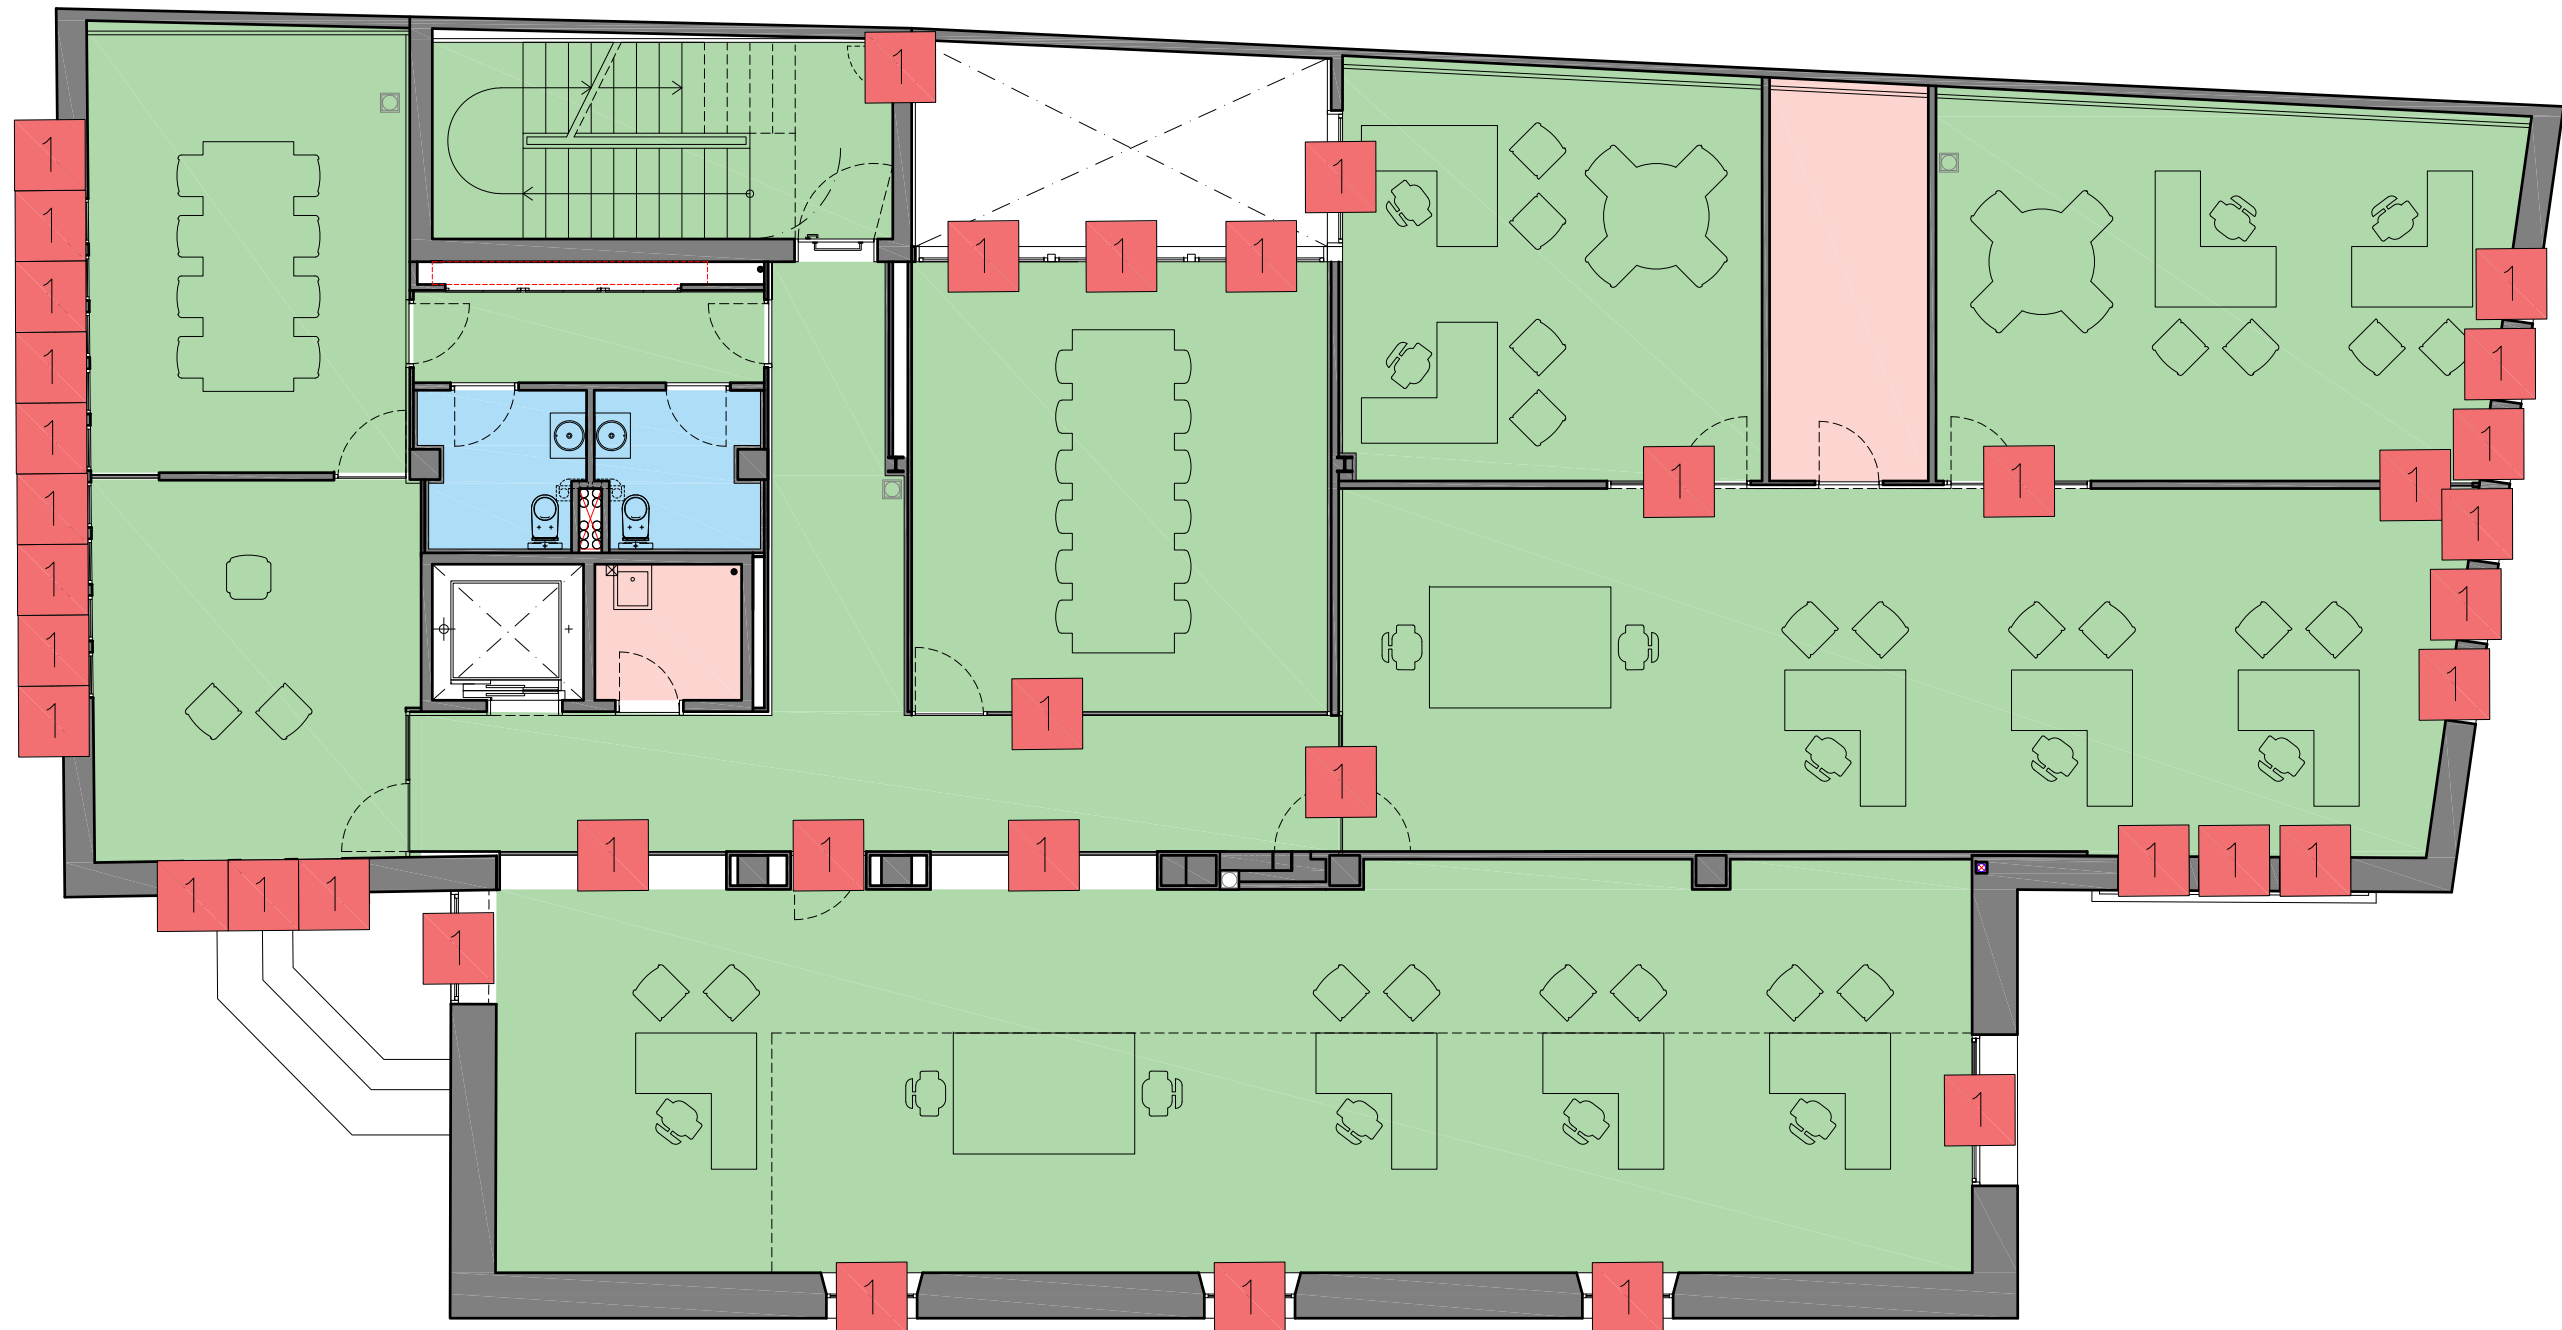


NETEJA ESPAI

- TIPOLOGIA A
- TIPOLOGIA B
- TIPOLOGIA C
- 1 TANCAMENT 1
- 2 TANCAMENT 2

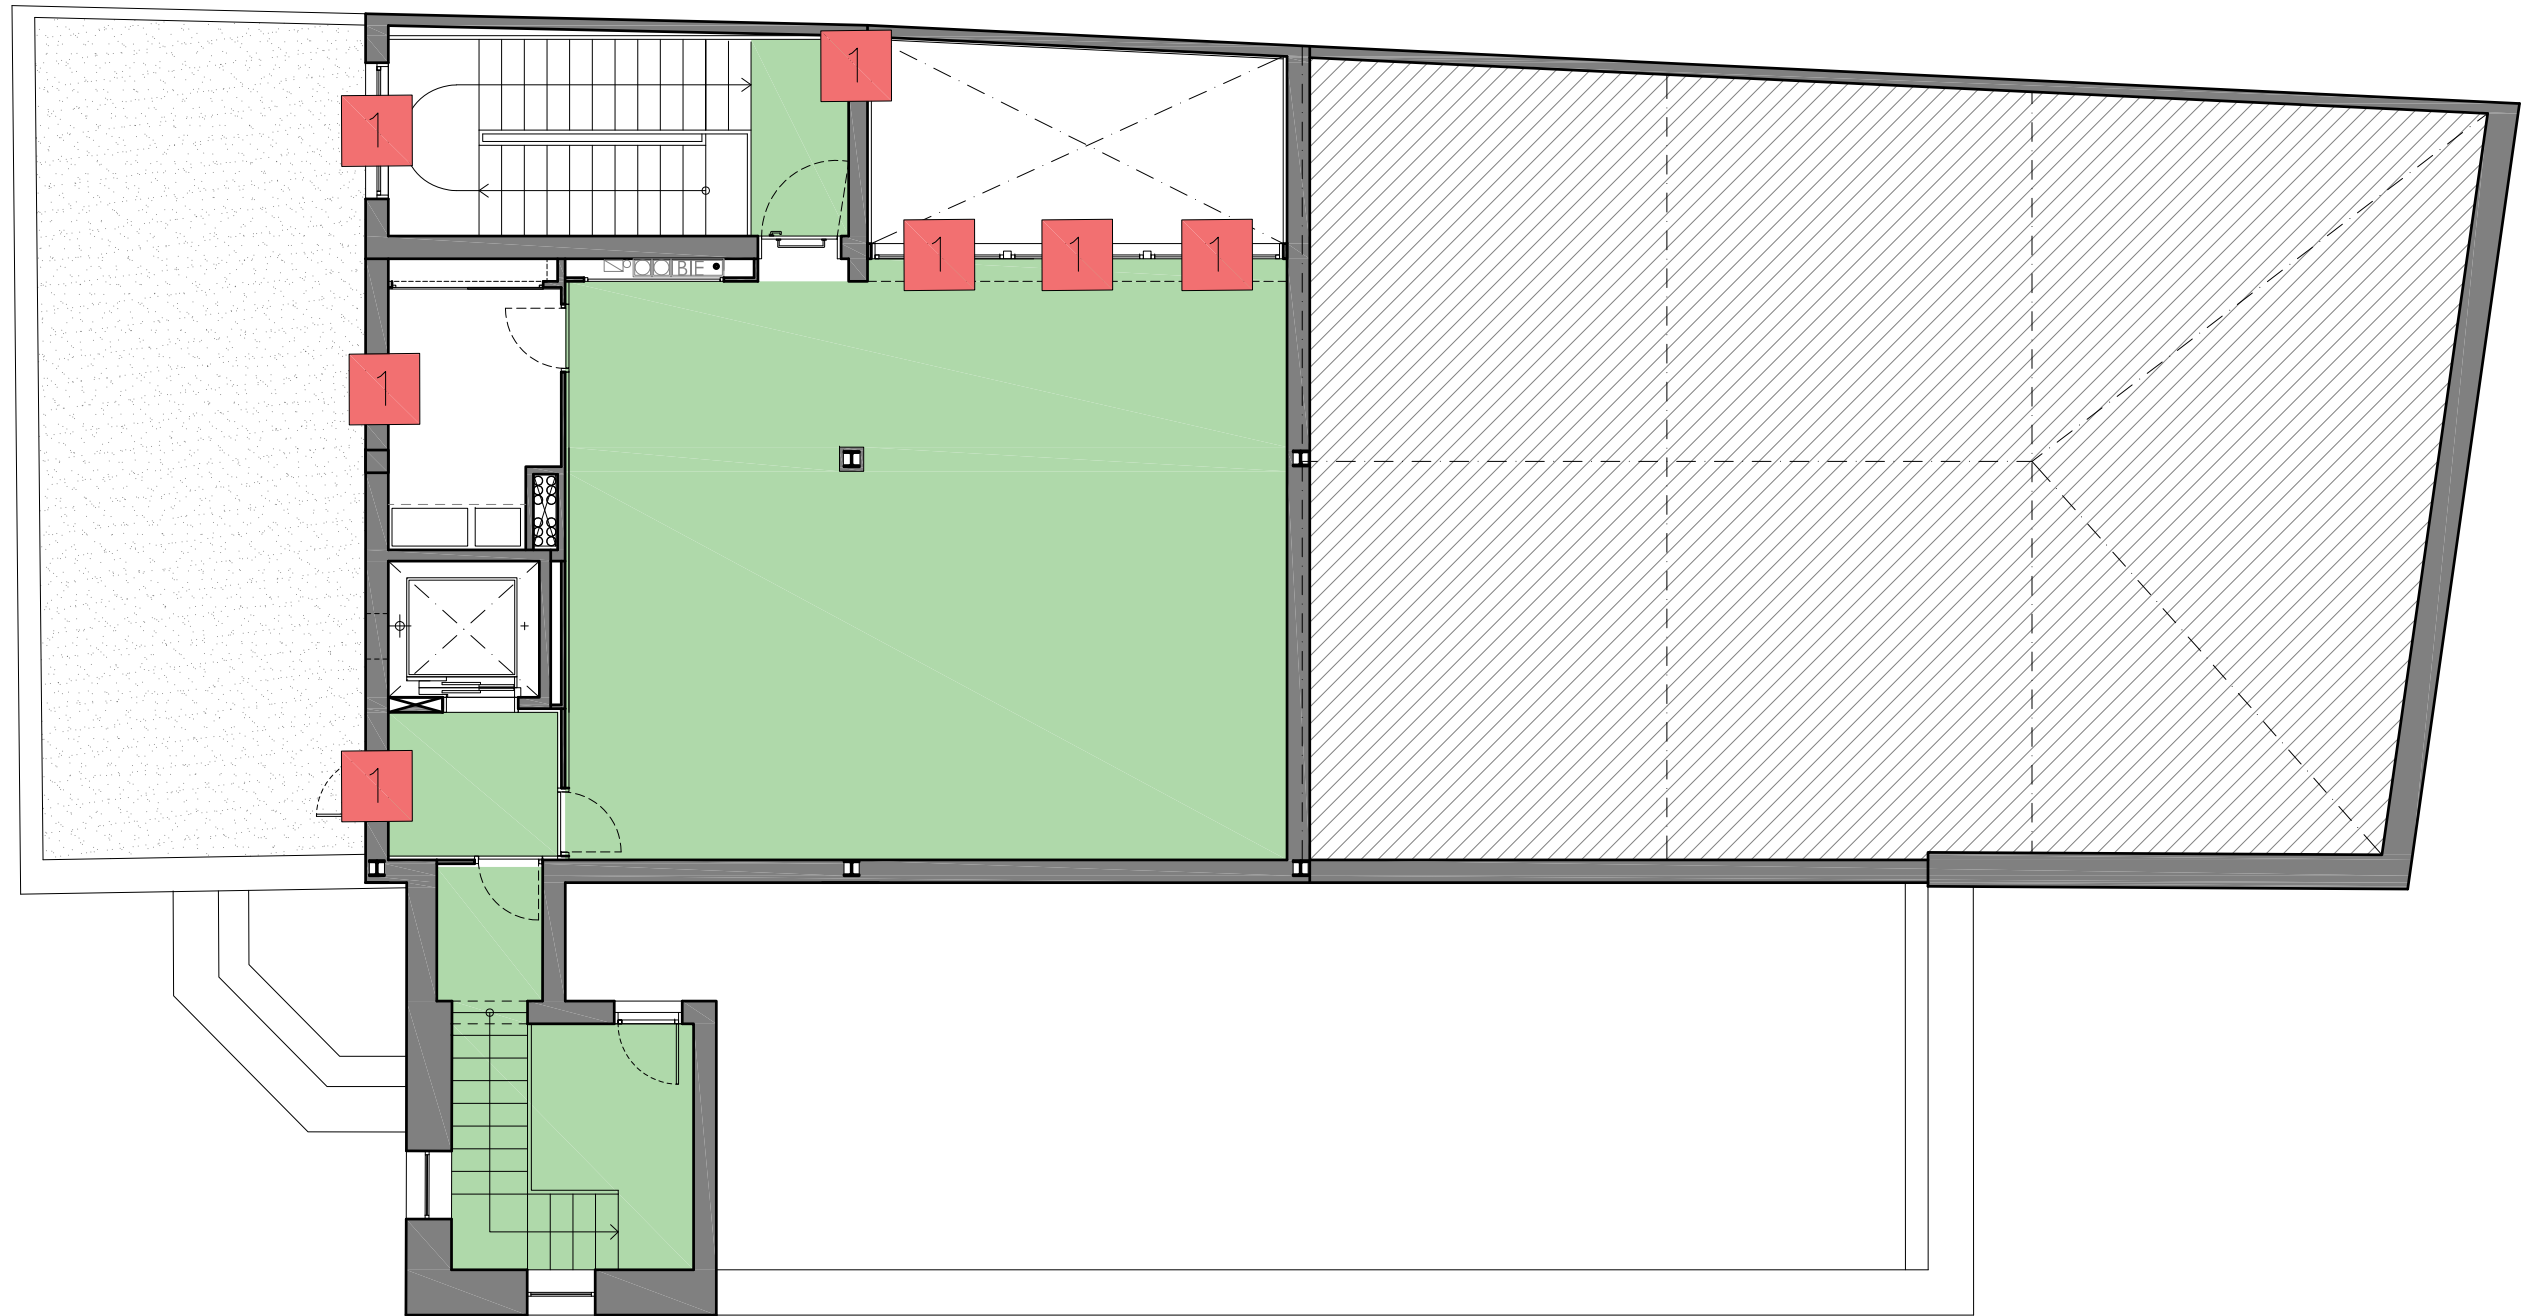

NETEJA ESPAI






- TIPOLOGIA A
- TIPOLOGIA B
- TIPOLOGIA C
- 1 TANCAMENT 1
- 2 TANCAMENT 2

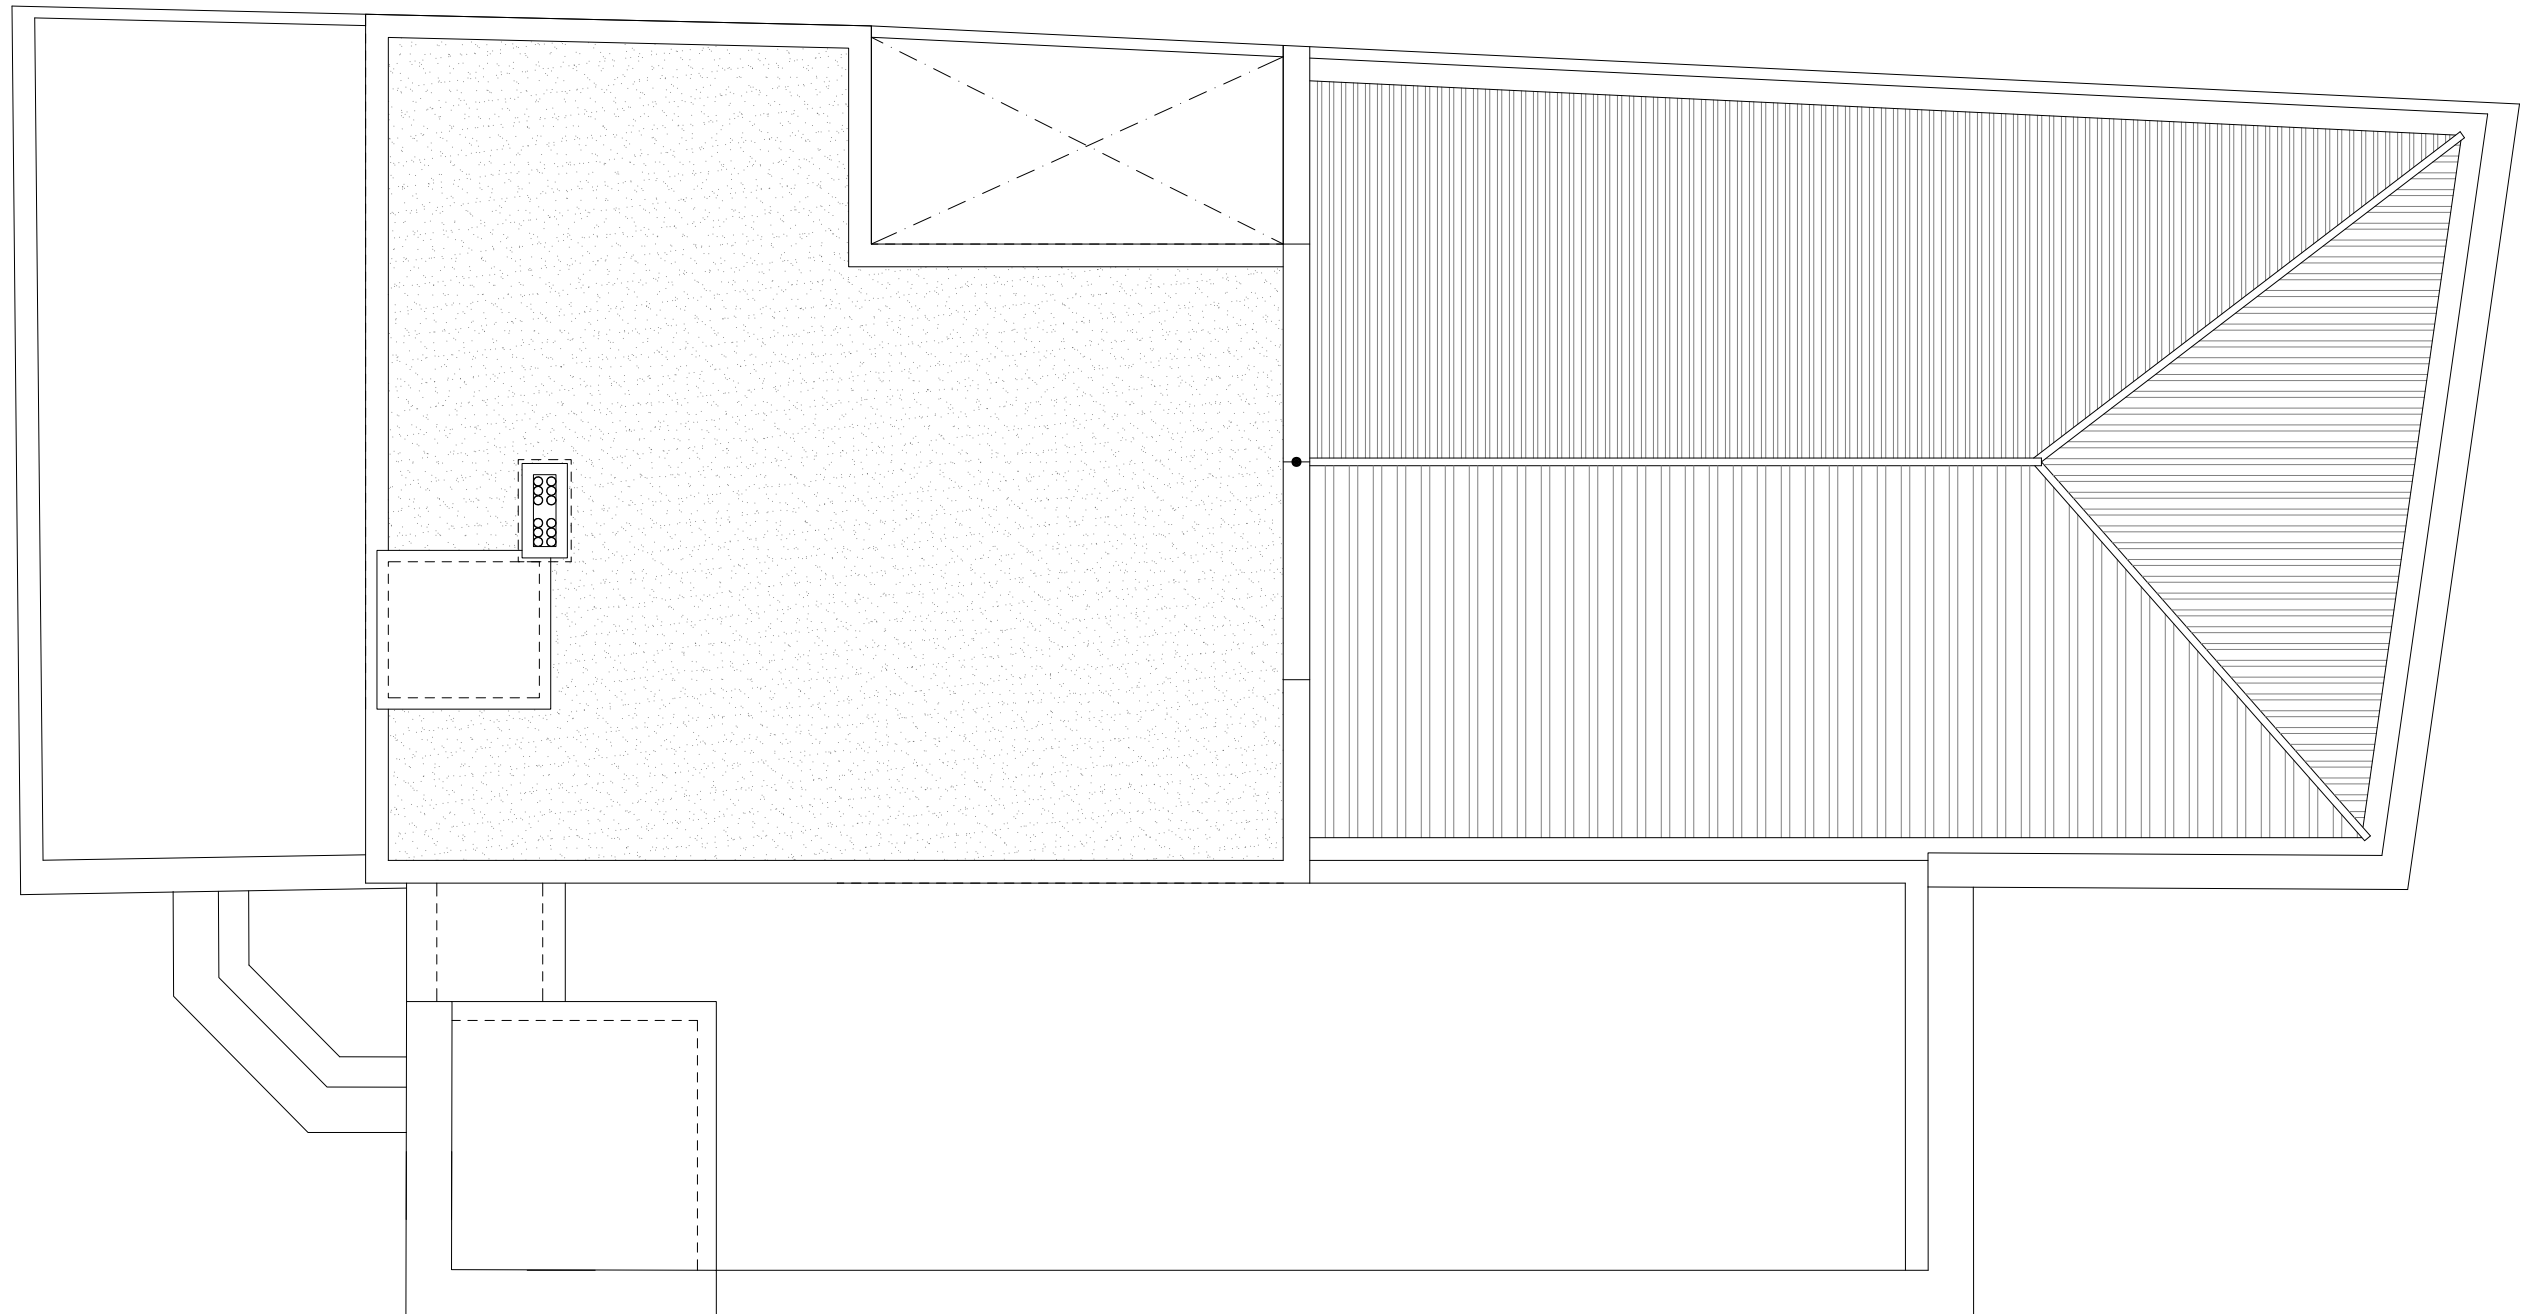


1.7 c. Rasquera, 9, 43500 Tortosa, Magatzem d'arqueologia

<b>FITXA EDIFICI: MAGATZEM D'ARQUEOLOGIA</b>	
<b>ADREÇA: c. Rasquera, 9, 43500 Tortosa</b>	
<b>CARACTERÍSTIQUES GENERALS</b>	
Tipologia edificatòria	Entre mitgeres
Nombre de plantes sobre rasant	1
Nombre de plantes sota rasant	0
<b>Superfície útil</b>	
Superfície total ús administratiu (inclòs espais de circul·lació) Tipologia A	151 m <sup>2</sup>
Superfície tot de lavabos, vestidors i office. Tipologia B	18 m <sup>2</sup>
Superfície total d'arxius i magatzems. Tipologia C	214 m <sup>2</sup>
Superfície total de o terrasses i patis	0 m <sup>2</sup>
Superfície total d'aparcament	0 m <sup>2</sup>
<b>Total superfície construïda</b>	<b>383 m<sup>2</sup></b>
<b>Ocupació</b>	
Nombre de treballadors	1
Nombre de visites diàries	1
<b>Elements específics a tenir en compte que s'inclouen a la neteja periòdica:</b>	
No es contemplen	Veure detall de les tasques al punt 4.2.1.1 del PPT
<b>Altres elements</b>	
Nombre d'inodors	1
Nombre de contenidors higiènics	1



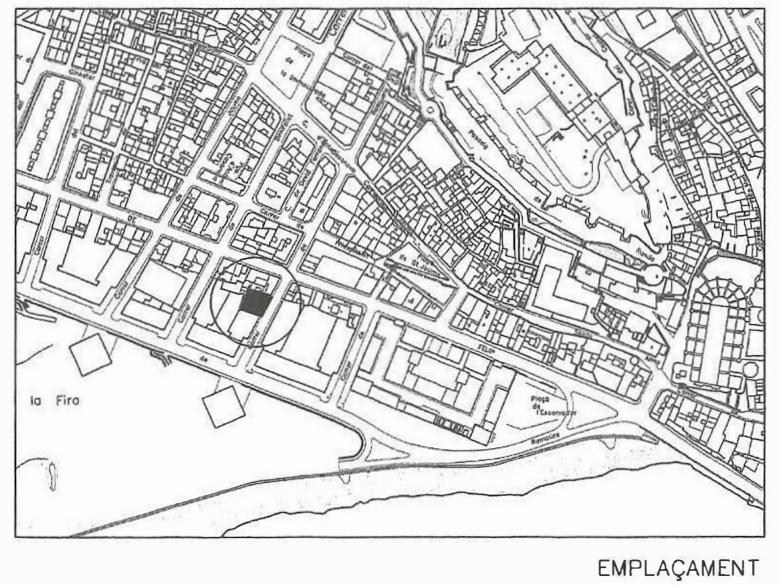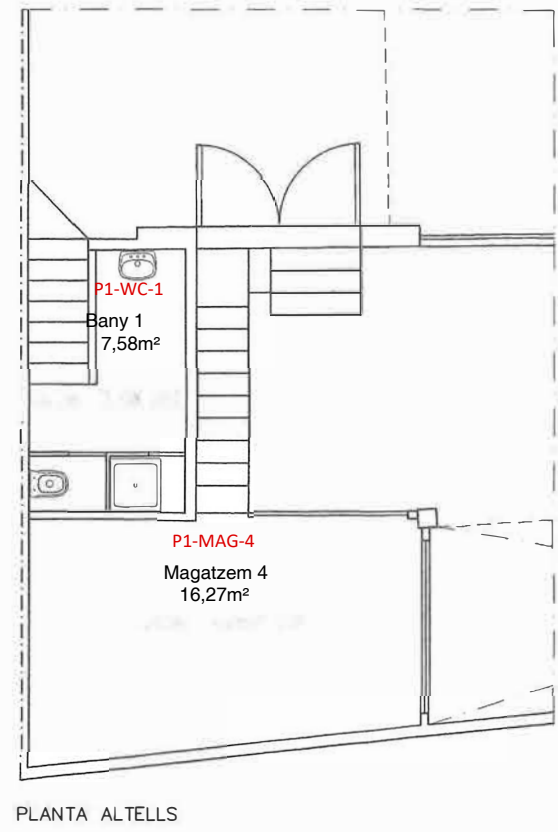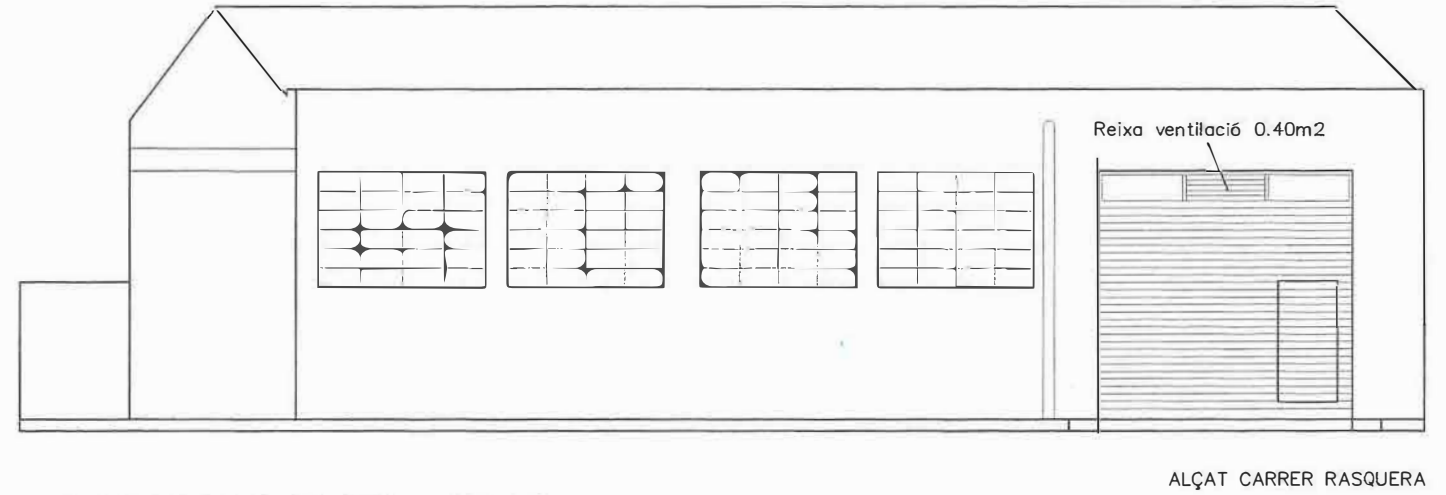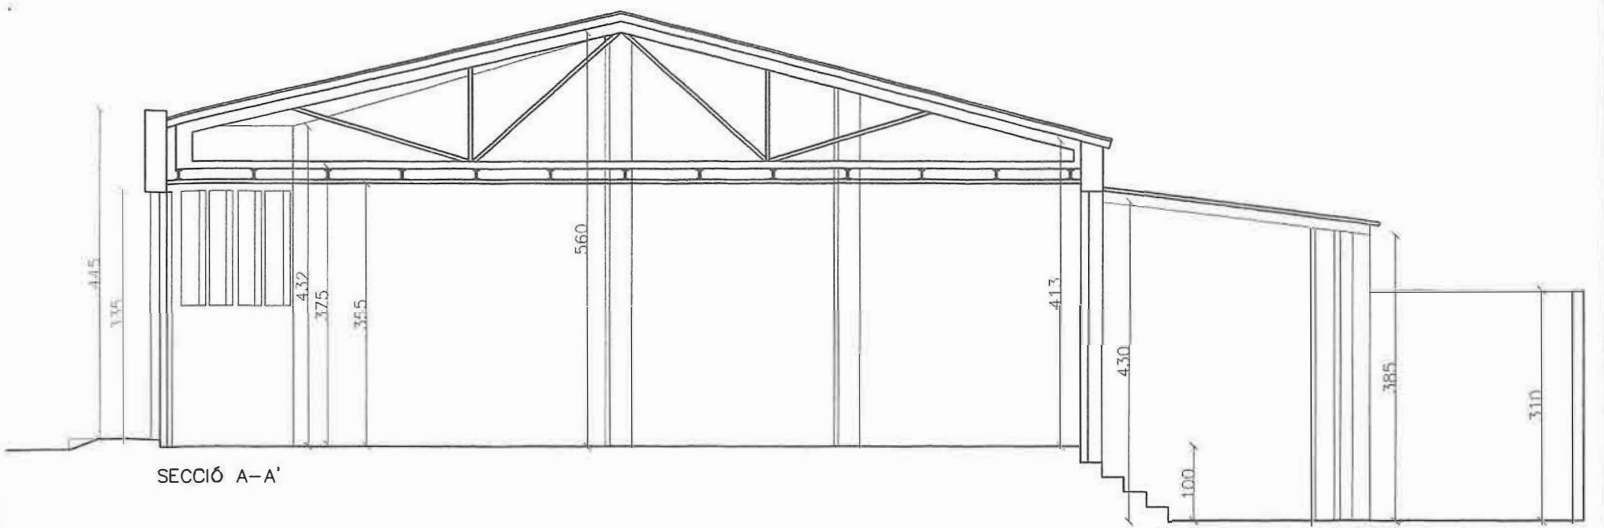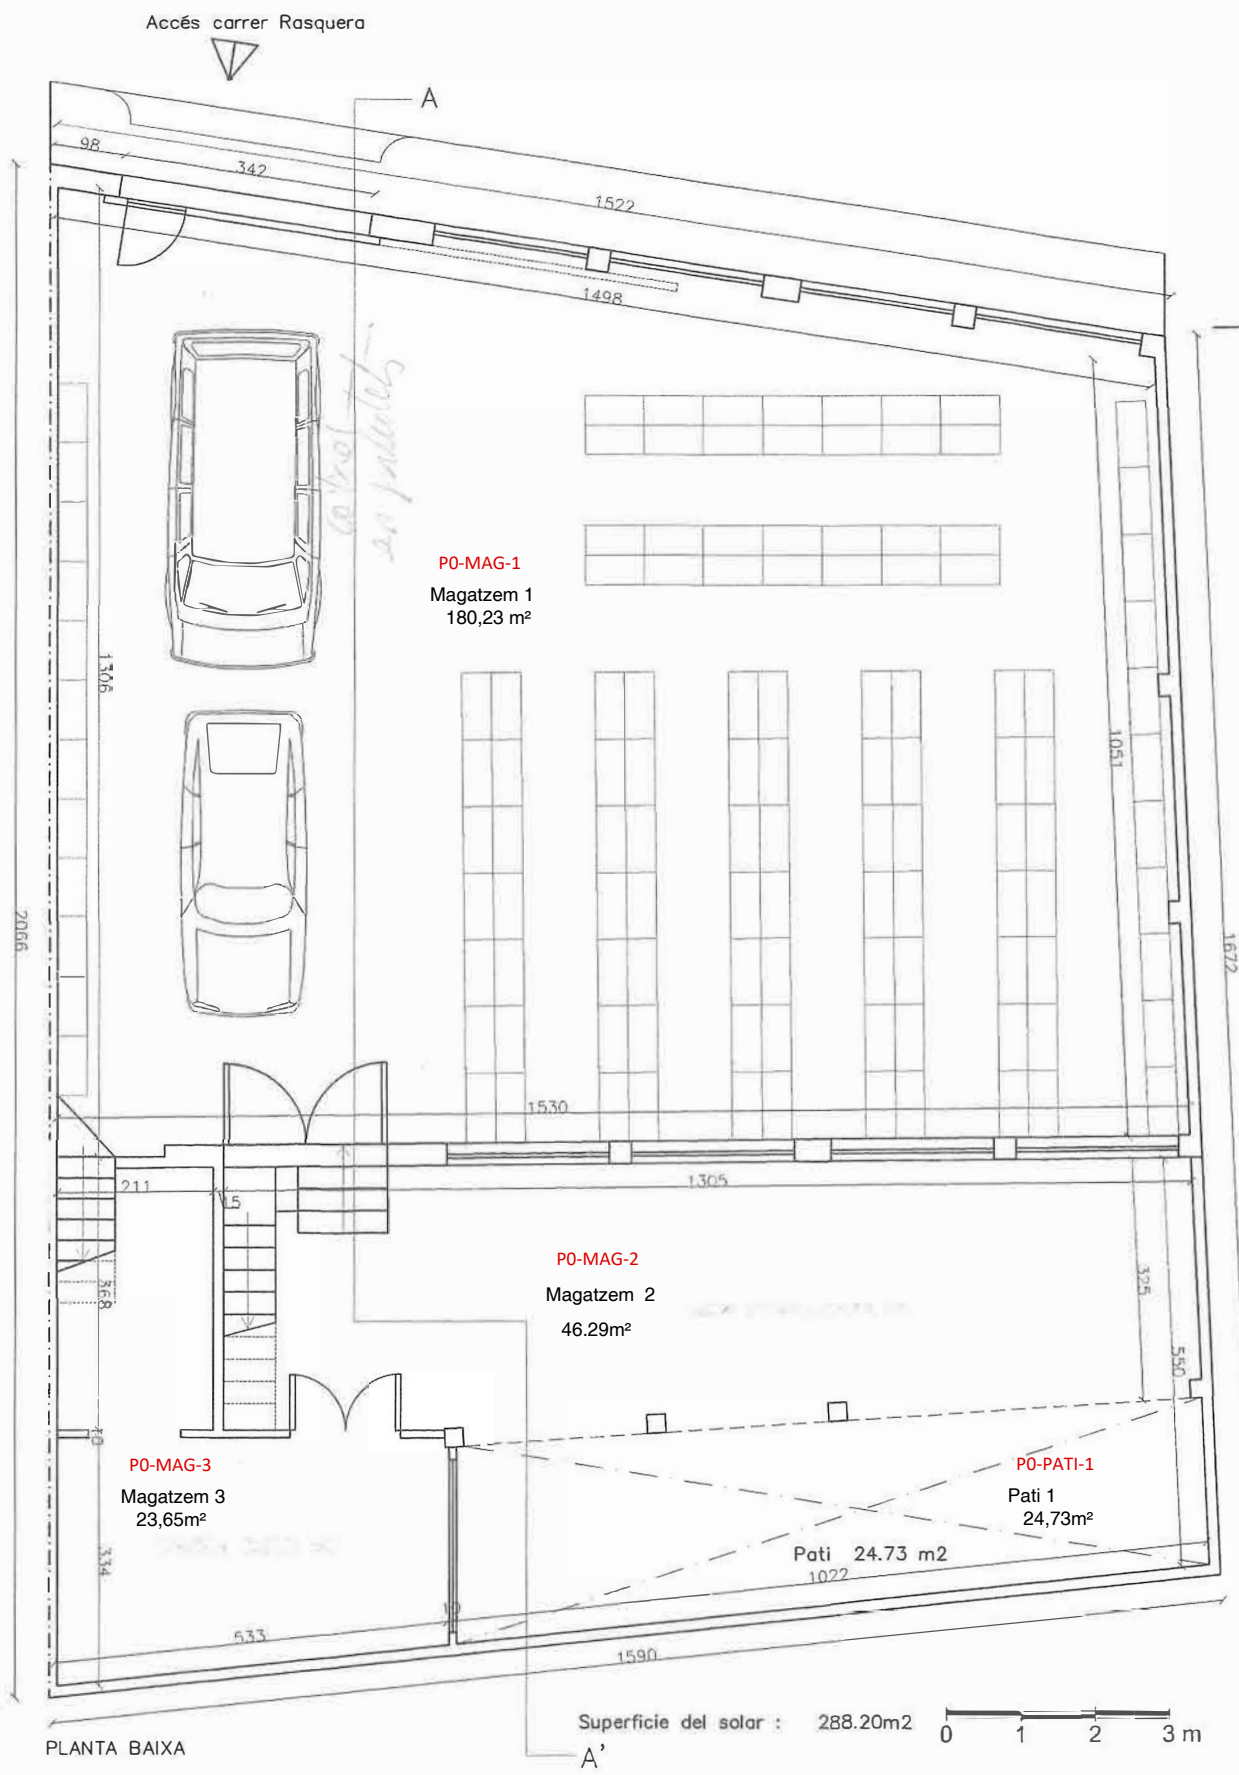

 GENERALITAT DE CATALUNYA DEPARTAMENT DE CULTURA SERVEIS TERRITORIALS DE LES TERRES DE L'EBRE	TÍTOL	SITUACIÓ	TÈCNIC	NOM DEL PLANOL	DATA	Nº PLANOL
	AIXECAMENT PLÀNOL MAGATZEM D'ARQUEOLOGIA	Carrer Rasquera núm, 9 Tortosa (Baix Ebre)	Arquitectes territorials	PLANTA BAIXA I PLANTA ALTELLS ALÇAT CARRER RASQUERA I SECCIÓ EMPLAÇAMENT	febrer 2013	1
					ESCALA	
					1:100	full 1 de 1