
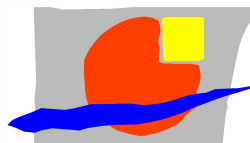


Codi Segur de Verificació: a8d17249-c15d-4e97-9ad2-9f5a67c1d7e2  
Origen: Administració  
Identificador document original: ES\_L01171729\_2024\_27796779  
Data d'impressió: 10/09/2024 15:40:42  
Pàgina 1 de 33

## SIGNATURES

1.- Jordi Güell Camps (TCAT), 25/10/2023 14:30

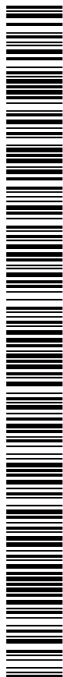

Consell  
Comarcal  
del Gironès

MEMÒRIA VALORADA

## ADEQUACIÓ DEL LOCAL SOCIAL DELS ESTUDIS

DATA:

GIRONA - NOVEMBRE DE 2023

REF:

47819

DIBUIXAT:

J.S.A.

PROMOTOR:

AJUNTAMENT DE  
SANT MARTÍ DE LLÈMENA

L'ENGINYER


Jordi Güell Camps  
- DNI 40295123C  
(TCAT)

Digitally signed by  
Jordi Güell Camps - DNI  
40295123C (TCAT)  
Date: 2023.10.25  
14:30:31 +02'00'


JORDI GÜELL I CAMPS

Codi Segur de Verificació: a8d17249-c15d-4e97-9ad2-9f5a67c1d7e2  
Origen: Administració  
Identificador document original: ES\_L01171729\_2024\_27796779  
Data d'impressió: 10/09/2024 15:40:42  
Pàgina 2 de 33

SIGNATURES  
1.- Jordi Güell Camps (TCAT), 25/10/2023 14:30

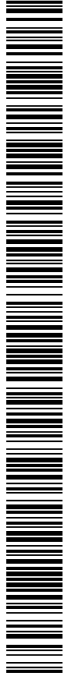

# 1. MEMÒRIA

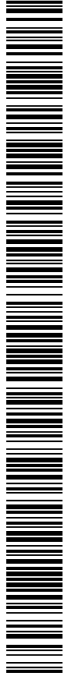

## 1. MEMÒRIA

### 1.1 ANTECEDENTS I OBJECTE DE LA MEMÒRIA VALORADA.

L'Ajuntament de Sant Martí de Llémena disposa d'un local municipal, les antigues escoles, que vol adequar com a local social.

### 1.2 ORDRE DE REDACCIÓ DE LA MEMÒRIA VALORADA .

Es redacta aquesta memòria valorada "ADEQUACIÓ DEL ESTUDIS DE SANT MARTÍ DE LLÉMENA COM A LOCAL SOCIAL" per l'enginyer industrial Jordi Güell i Camps, en satisfacció a la sol·licitud que l'Ajuntament d'aquest municipi va fer a als serveis tècnics del Consell Comarcal del Gironès.

### 1.3 RESUM DEL ESTUDIS TÈCNIC PRECEDENTS QUE SERVEIXEN DE BASE PER A LA REDACCIÓ DE LA MEMÒRIA VALORADA.

S'ha realitzat inspecció a les instal·lacions i es conclou:

Que l'edificació es troba en bon estat de conservació, tret de les filtracions d'aigua plujana a nivell del terra, i les instal·lacions interiors estan desfasades i fora de normativa

En el pati exterior, amb moltes possibilitats, no hi han infraestructures i el sanejament de plujanes és insuficient per evacuar .

Per tant, s'identifiquen les següents problemàtiques:

- 1.- Manca d'arranjament de l'entorn.
- 2.- Manca d'instal·lacions adequades

Per aquestes problemàtiques, es proposa:

- 1.- Arranjar l'exterior que causa filtracions d'aigua per a garantir d'estanqueïtat de l'edificació
- 2.- Condicionar la zona verda com a zona d'esbarjo per a potenciar el seu ús.
- 3.- Adequar les instal·lacions elèctriques, per a permetre la utilització de l'espai.

### 1.4 NECESSITATS.

Dotar d'un espai social a la població de Sant Martí de Llémena, que no en disposa, i mantenir l'establiment.



## 1.5 JUSTIFICACIÓ DE LA SOLUCIÓ ADOPTADA.

Les obres donaran solució a la manca d'estanqueïtat de l'edificació per pluja a nivell del terra, s'adequaran les instal·lacions per a poder ésser utilitzat l'edifici i s'urbanitzarà la zona exterior per ésser utilitzada pels infants i famílies.

## 1.6 DESCRIPCIÓ DE LES OBRES.

Obra civil exterior per arranjar el sanejament de plujanes.  
Obra civil exterior per pavimentar una part de la zona exterior, lateral de l'edificació.  
Arranjament de la zona verda amb plantació d'arbres i instal·lació de jocs infantils.  
Senyalització informativa dels entorns.  
Arranjament de la instal·lació elèctrica i l'enllumenat interior del local.  
Arranjament de les instal·lacions de segureta del local

## 1.7 JUSTIFICACIÓ DEL DIMENSIONAT DEL CONJUNT DE LES OBRES I JUSTIFICACIÓ D'OBRA COMPLERTA.

Les instal·lacions detallades en aquesta memòria pretenen dotar de les millores estructurals de la instal·lació, amb les quals es millorarà l'entorn i l'edificació dels "estudis" com a local social.

La totalitat del dimensionat proposat en el projecte constitueix una obra complerta susceptible d'ésser entregada per l'ús públic en general.

La memòria valorada compleix la normativa vigent.


Atès que s'ha utilitzat la base de dades genèrica, amb la majoria de materials genèrics, cal informar a l'instal·lador que abans de muntar un equip, serà necessària una validació tècnica prèvia d'aquest. L'instal·lador de forma acordada amb la direcció d'obra decidiran els models o marques més adients d'equivalents característiques.

## 1.8 TERMINIS D' EXECUCIÓ I DE GARANTIA.

El termini d'execució que es proposa de dos (2) mesos a partir del replanteig i com a termini de garantia és de dotze (12) mesos a partir de la recepció provisional.

## 1.9 PRESSUPOST DE LES ACTUACIONS.

PRESSUPOST D'EXECUCIÓ MATERIAL		<b>52.407,66 €</b>
PRESSUPOST D'EXECUCIÓ PER CONTRACTE		<b>62.365,12 €</b>
SENSE IVA:		
IVA del 21%		13.096,68 €
	<b>TOTAL:</b>	<b>75.461,80 €</b>

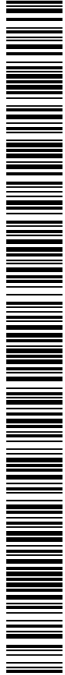

### 1.10 CLASSIFICACIÓ DEL CONTRACTISTA.

La memòria valorada compleix amb la normativa vigent i el contractista queda obligat al seu compliment, així com a les prescripcions especificades en el Plec de Condicions per a la realització de l'obra. No es preveu atorgar revisió de preus donada la relativament curta durada de l'obra.

La memòria valorada constitueix obra de reparació menor i per la seva complexitat constructiva no requereix la redacció de projecte. Les obres constitueixen obra completa i apte pel seu ús uns vegada realitzades totes les unitats contemplades en el pressupost.

### 1.11 VALORACIÓ DEL COST DE MANTENIMENT

L'Ajuntament de Sant Martí de Llémena ha de disposar, i ja disposa, d'un contracte de manteniment per les instal·lacions elèctriques .

Les actuacions descrites, no augmenten el cost de manteniment actual que ja es realitza.

### 1.12 VALORACIÓ DEL COST DE FUNCIONAMENT

L'Ajuntament de Sant Martí de Llémena disposa de contracte de subministrament elèctric per aquest establiment, amb l'arranjament programat i la instal·lació d'enllumenat LED, es preveu que no s'incrementarà substancialment la factura elèctrica.

### 1.13 VIDA ÚTIL DE LA INSTAL·LACIÓ.

La vida útil dels aparells a instal·lar s'estima en 15 anys.

Girona, novembre del 2023

L'enginyer industrial,

Jordi Güell i Camps,  
Col·legiat 8.005


Codi Segur de Verificació: a8d17249-c15d-4e97-9ad2-9f5a67c1d7e2  
Origen: Administració  
Identificador document original: ES\_L01171729\_2024\_27796779  
Data d'impressió: 10/09/2024 15:40:42  
Pàgina 6 de 33

SIGNATURES  
1.- Jordi Güell Camps (TCAT), 25/10/2023 14:30



## 2. PLÀNOLS

AJUNTAMENT DE SANT MARTÍ DE LLÈMENA  
Aquest document és una còpia simple del document electrònic original. Comprovi l'autenticitat del document a <https://santmartidellemena.emunicipis.ddgi.cat/OAC/ValidarDoc.jsp> - Utilitzi el 'Codi Segur de Verificació' que apareix a la capçalera.

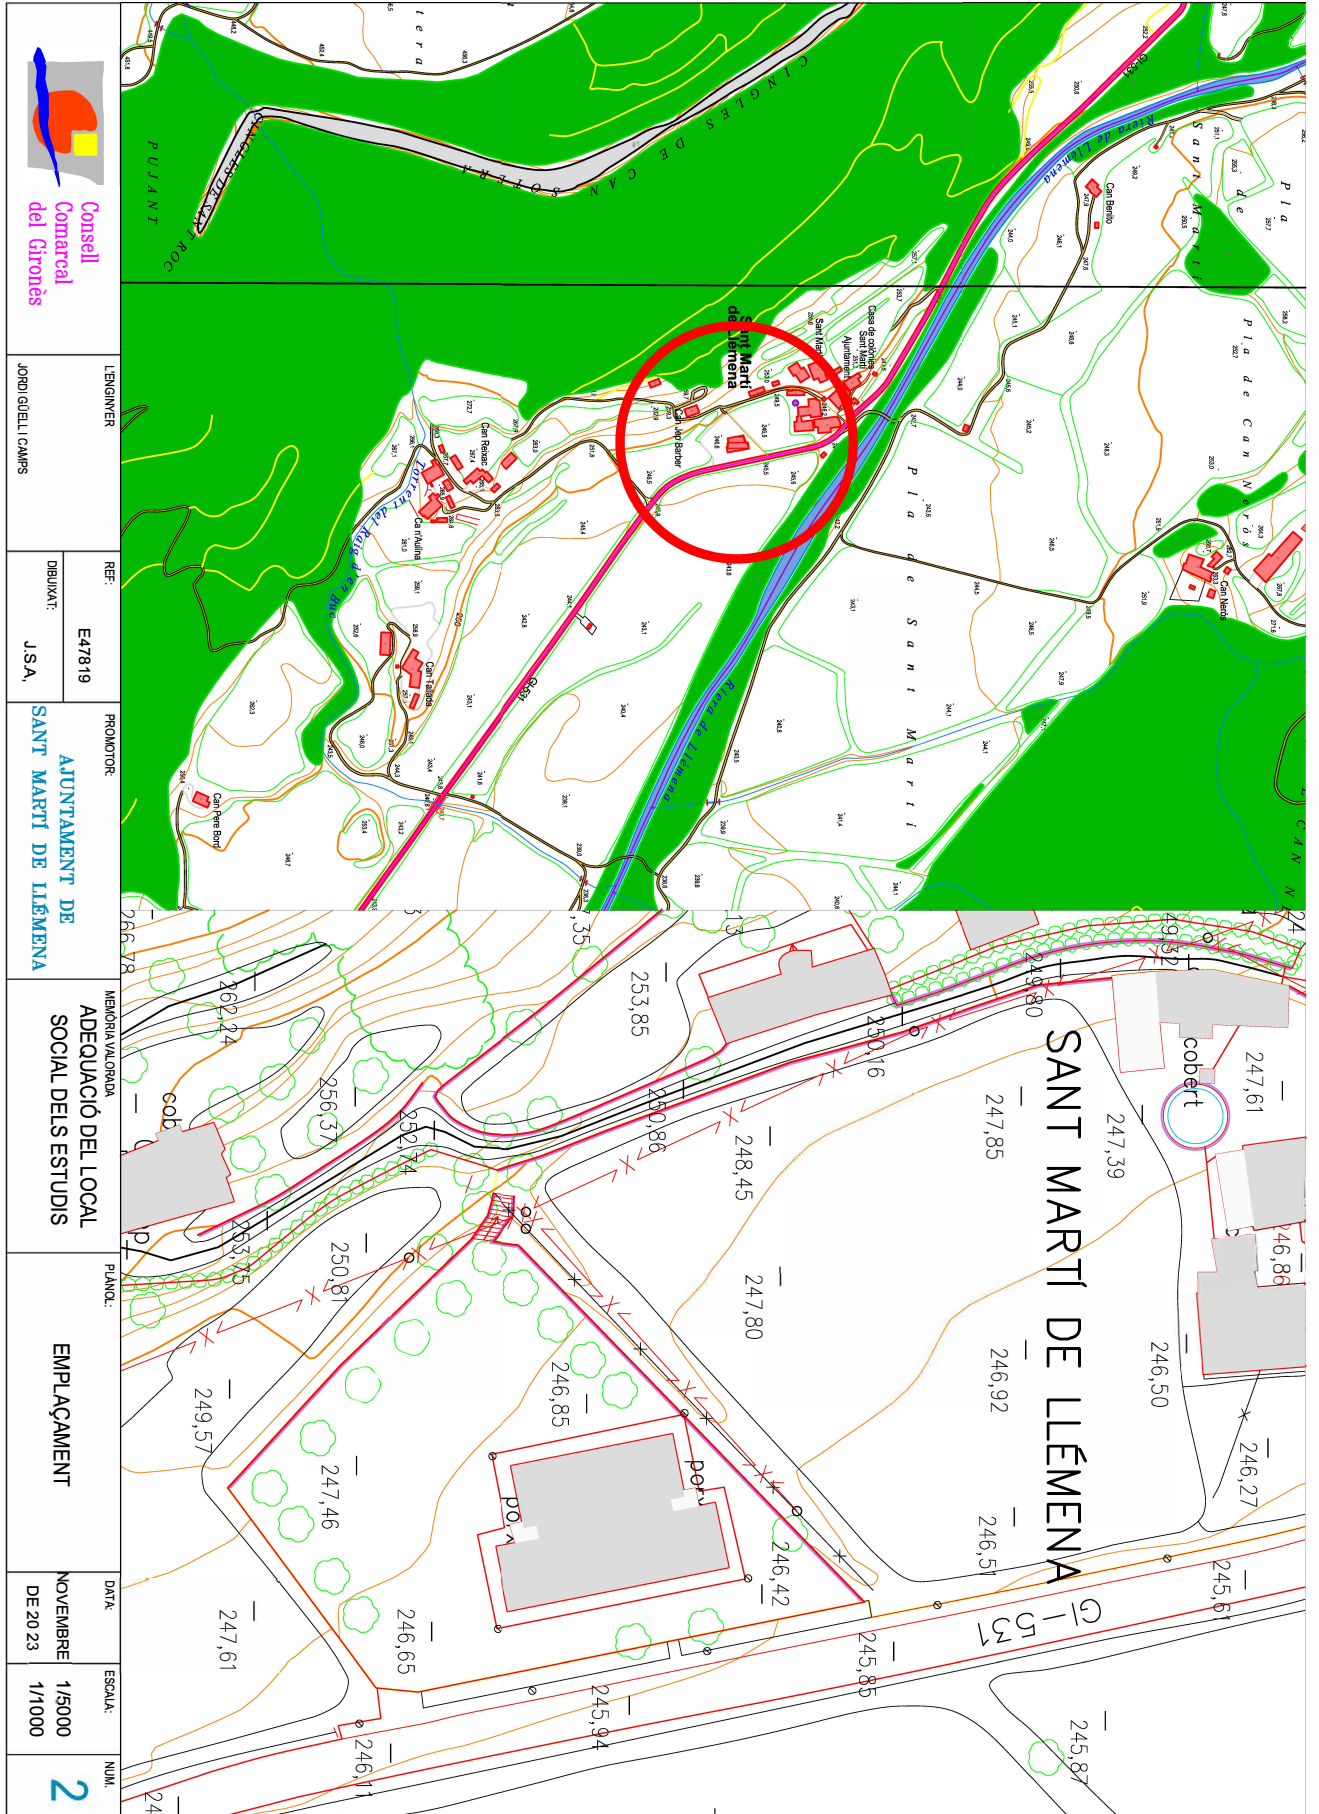

LENGUER: JORDI GÜELL CAMPS

REF: E47819  
DIBUXXAT: J.S.A.

PROMOTOR: AJUNTAMENT DE SANT MARTI DE LLEMENA

MEMORIA VALORADA ADEQUACIÓ DEL LOCAL SOCIAL DELS ESTUDIS


PLAND: EMPLAÇAMENT

DATA: NOVEMBRE DE 2023  
ESCALA: 1/5000


NUM.: 2





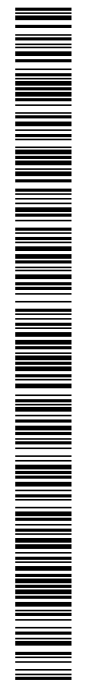


		L'ENGINYER		PROMOTOR:		MEMÒRIA VALORADA		PLANO:		DATA:		ESCALA:		MIL·LERS:	
JORDI GUÉLL CAMPES		E47819		AJUNTAMENT DE SANT MARTÍ DE LLÈMENA		ADEQUACIÓ DEL LOCAL SOCIAL DELS ESTUDIS		PL. URBANITZACIÓ EXTERIOR		NOVEMBRE DE 2023		1/200		3	
DIBUJAT:		J.S.A.													

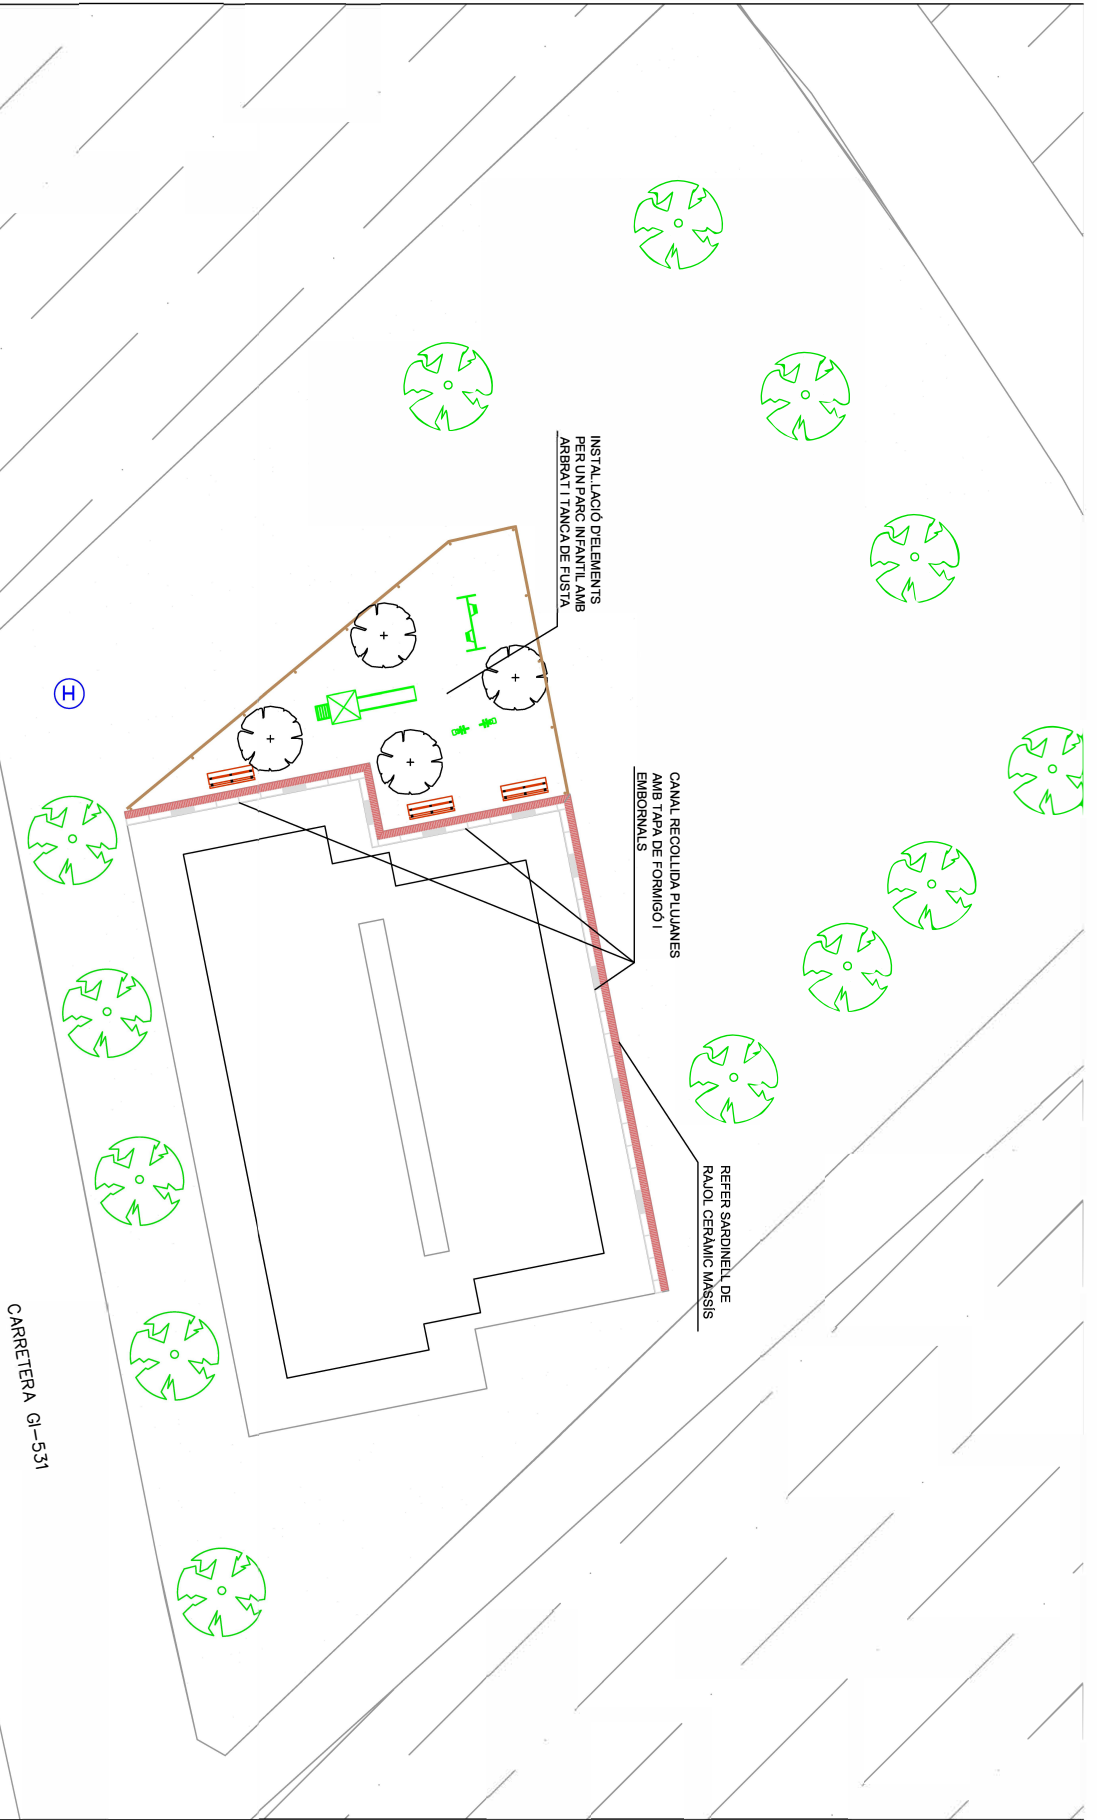



Codi Segur de Verificació: a8d17249-c15d-4e97-9ad2-9f5a67c1d7e2
Origen: Administració
Identificador document original: ES\_L01171729\_2024\_27796779
Data d'impressió: 10/09/2024 15:40:42
Pàgina 9 de 33

SIGNATURES
1.- Jordi Güell Camps (TCAT), 25/10/2023 14:30

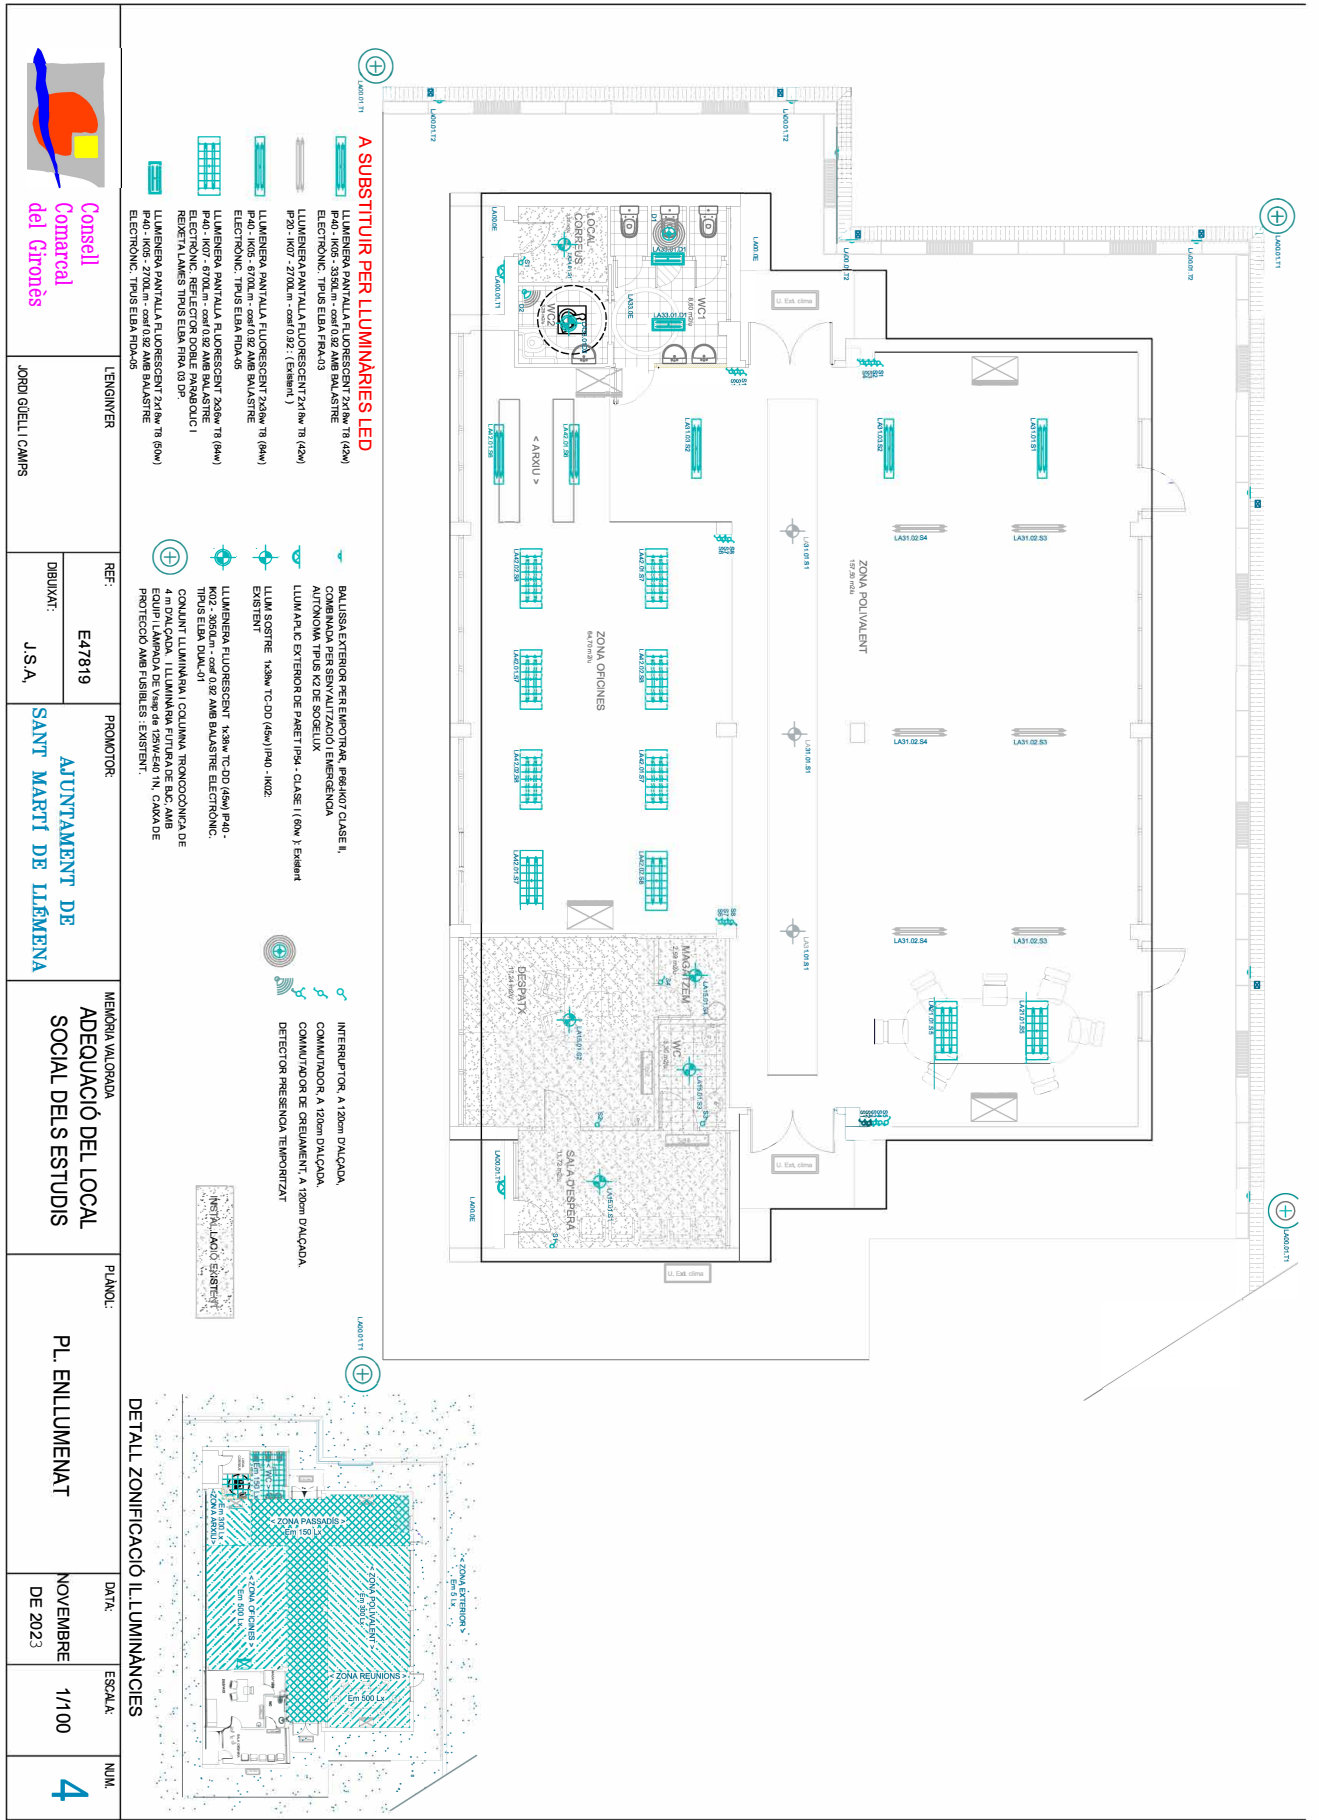


<p>Consell Comarcal del Gironès</p>	ENGINYER	REF:	PROMOTOR:	MEMÒRIA VALORADA	PLANOJ:	DATA:	ESCALA:	NUM:
	JORDI GUÉLL CAMPES	E47819	AJUNTAMENT DE SANT MARTÍ DE LLÈMENA	ADEQUACIÓ DEL LOCAL SOCIAL DELS ESTUDIS	PL. ENLLUMENAT	NOVEMBRE DE 2023	1/100	4
	DBUJANT:							
	J.S.A.							



AJUNTAMENT DE SANT MARTÍ DE LLÈMENA
Aquest document és una còpia simple del document electrònic original. Comprovi l'autenticitat del document a https://santmartidellemena.emunicipis.ddgi.cat/OAC/ValidarDoc.jsp - Utilitzi el 'Codi Segur de Verificació' que apareix a la capçalera.

Codi Segur de Verificació: a8d17249-c15d-4e97-9ad2-9f5a67c1d7e2  
Origen: Administració  
Identificador document original: ES\_L01171729\_2024\_27796779  
Data d'impressió: 10/09/2024 15:40:42  
Pàgina 10 de 33


SIGNATURES  
1.- Jordi Güell Camps (TCAT), 25/10/2023 14:30

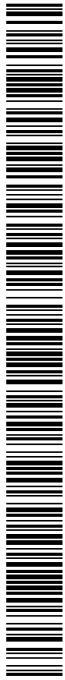

### 3. PRESSUPOST

Codi Segur de Verificació: a8d17249-c15d-4e97-9ad2-9f5a67c1d7e2  
Origen: Administració  
Identificador document original: ES\_L01171729\_2024\_27796779  
Data d'impressió: 10/09/2024 15:40:42  
Pàgina 11 de 33

SIGNATURES  
1.- Jordi Güell Camps (TCAT), 25/10/2023 14:30

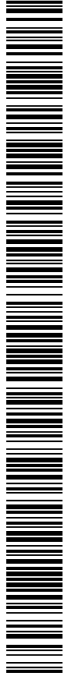

## 3.1 ESTAT D'AMIDAMENTS.

Codi Segur de Verificació: a8d17249-c15d-4e97-9ad2-9f5a67c1d7e2  
Origen: Administració  
Identificador document original: ES\_L01171729\_2024\_27796779  
Data d'impressió: 10/09/2024 15:40:42  
Pàgina 12 de 33

SIGNATURES  
1.- Jordi Güell Camps (TCAT), 25/10/2023 14:30



ACTUACIONS D'ADEQUACIÓ  
DEL LOCAL SOCIAL DELS ESTUDIS DE SANT MARTÍ DE LLÈMENA  
AJUNTAMENT DE SANT MARTÍ DE LLÈMENA  
NOVEMBRE DE 2023

## AMIDAMENTS

Pàg.: 1

Obra 01 ACTUACIONS D'ADEQUACIÓ LOCAL DELS ESTUDIS  
CAPITOL 01 ARRANJAMENT ACCÉS EXTERIOR PER FILTRACIONS D'AIGUA  
SUBCAPITOL 01 DEMOLICIONS I MOVIMENT DE TERRES

NUM.	CODI	UA	DESCRIPCIÓ
1	G219U100	M	TALL AMB SERRA DE DISC DE PAVIMENT DE MESCLES BITUMINOSES O FORMIGÓ, DE 20 CM A 30 CM DE FONDÀRIA

Num.	Text	Tipus	[C]	[D]	[E]	[F]	TOTAL	Fórmula
1	CANAL		2,000	45,000			90,000	C#*D#*E#*F#
<b>TOTAL AMIDAMENT</b>							<b>90,000</b>	

NUM.	CODI	UA	DESCRIPCIÓ
2	G2142301	M3	DEMOLICIO I OBERTURA DE RASA AMB DESMUNTATGE DE FRANJA DE PAVIMENT I CONNEXIO A LA XARXA, AMB MITJANS MANUALS I MECANICS. INCLOS PART PROPORCIONAL DE RECUPERACIÓ DE PECES DE PAVIMENT PER A POSTERIOR COL.LOCACIO SI ÉS EL CAS, I CÀRREGA DE RUNA SOBRE CAMIÓ O CONTENIDOR

Num.	Text	Tipus	[C]	[D]	[E]	[F]	TOTAL	Fórmula
1	CANAL			45,000	0,300	0,400	5,400	C#*D#*E#*F#
2	PAVIMENT LATERAL			45,000	0,700	0,250	7,875	C#*D#*E#*F#
<b>TOTAL AMIDAMENT</b>							<b>13,275</b>	

NUM.	CODI	UA	DESCRIPCIÓ
3	E222EXCA	M3	EXCAVACIO DE RASES I POUS D'1,50 M DE FONDARIA, COM A MAXIM, EN TERRENY COMPACTE, AMB MITJANS MECANICS I CARREGA MECANICA SOBRE CAMIO

Num.	Text	Tipus	[C]	[D]	[E]	[F]	TOTAL	Fórmula
1	CONNEXIÓ DESGUÀS			30,000	0,200	0,400	2,400	C#*D#*E#*F#
<b>TOTAL AMIDAMENT</b>							<b>2,400</b>	

NUM.	CODI	UA	DESCRIPCIÓ
4	K2255S70	M3	REBLERT DE RASA O POU AMB SORRES DE MATERIAL RECICLAT DE FORMIGONS, EN TONGADES DE 25 CM COM A MÀXIM

Num.	Text	Tipus	[C]	[D]	[E]	[F]	TOTAL	Fórmula
1	CONNEXIÓ DESGUÀS			30,000	0,200	0,400	2,400	C#*D#*E#*F#
<b>TOTAL AMIDAMENT</b>							<b>2,400</b>	

NUM.	CODI	UA	DESCRIPCIÓ
5	F2414269	M3	CARREGA MECANICA I TRANSPORT DE RUNES A L'ABOCADOR I TEMPS D'ESPERA PER A LA CARREGA, AMB CAMIO DE 12 T CARREGAT MECANICAMENT, AMB UN RECORREGUT DE MES DE 10 KM I FINS A 15 KM, INCLÒS CANON D'ABOCAMENT, A JUSTIFICAR A LA DIRECCIO AMB FULL DE SEGUIMENT DE L'ABOCADOR AUTORITZAT


Num.	Text	Tipus	[C]	[D]	[E]	[F]	TOTAL	Fórmula
1	CANAL		1,200	45,000	0,300	0,400	6,480	C#*D#*E#*F#
2	PAVIMENT LATERAL		1,200	45,000	0,700	0,250	9,450	C#*D#*E#*F#
3	CONNEXIÓ DESGUÀS		1,200	30,000	0,200	0,400	2,880	C#*D#*E#*F#
<b>TOTAL AMIDAMENT</b>							<b>18,810</b>	

Obra 01 ACTUACIONS D'ADEQUACIÓ LOCAL DELS ESTUDIS  
CAPITOL 01 ARRANJAMENT ACCÉS EXTERIOR PER FILTRACIONS D'AIGUA  
SUBCAPITOL 02 SANEJAMENT PLUJANES

EUR

Codi Segur de Verificació: a8d17249-c15d-4e97-9ad2-9f5a67c1d7e2  
Origen: Administració  
Identificador document original: ES\_L011171729\_2024\_27796779  
Data d'impressió: 10/09/2024 15:40:42  
Pàgina 13 de 33

SIGNATURES  
1.- Jordi Güell Camps (TCAT), 25/10/2023 14:30

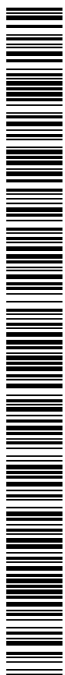

ACTUACIONS D'ADEQUACIÓ  
DEL LOCAL SOCIAL DELS ESTUDIS DE SANT MARTÍ DE LLÈMENA  
AJUNTAMENT DE SANT MARTÍ DE LLÈMENA  
NOVEMBRE DE 2023

## AMIDAMENTS

Pàg.: 2

NUM.	CODI	UA	DESCRIPCIÓ
1	FD5H2HE5	M	CANAL DE FORMIGÓ POLÍMER AMB UN PENDENT DEL < 1 %, D'AMPLÀRIA INTERIOR 300 MM I DE 380 A 460 MM D'ALÇÀRIA, AMB PERFIL LATERAL, AMB REIXA D'ACER GALVANITZAT PERFORADA CLASSE C250, SEGONS NORMA UNE-EN 1433, FIXADA AMB TANCA A LA CANAL, COL·LOCADA SOBRE BASE DE FORMIGÓ AMB SOLERA DE 150 MM DE GRUIX I PARETS DE 150 MM DE GRUIX

Num.	Text	Tipus	[C]	[D]	[E]	[F]	TOTAL	Fórmula
1				45,000			45,000	C#*D#*E#*F#
<b>TOTAL AMIDAMENT</b>							<b>45,000</b>	

NUM.	CODI	UA	DESCRIPCIÓ
2	ED7FT350	M	CLAVEGUERÓ AMB TUB DE PVC-U DE PARET ESTRUCTURADA PER A SANEJAMENT SENSE PRESSIÓ, DE DN 160 MM I DE SN 4 (4KN/M2) DE RIGIDESA ANULAR, SEGONS UNE-EN 13476-1, PER A UNIÓ EL·LÀSTICA AMB ANELLA ELASTOMÈRICA, SOBRE SOLERA DE FORMIGÓ DE 15 CM DE GRUIX I LLIT DE SORRA DE 15 CM DE GRUIX

Num.	Text	Tipus	[C]	[D]	[E]	[F]	TOTAL	Fórmula
1				30,000			30,000	C#*D#*E#*F#
<b>TOTAL AMIDAMENT</b>							<b>30,000</b>	

Obra 01 ACTUACIONS D'ADEQUACIÓ LOCAL DELS ESTUDIS  
CAPITOL 01 ARRANJAMENT ACCÉS EXTERIOR PER FILTRACIONS D'AIGUA  
SUBCAPITOL 03 PAVIMENTACIO

NUM.	CODI	UA	DESCRIPCIÓ
1	F9365A21	M2	BASE DE FORMIGÓ HM-20/S/10/I, DE 15 CM DE GRUIX

Num.	Text	Tipus	[C]	[D]	[E]	[F]	TOTAL	Fórmula
1	NOU PAVIMENT VORERA			45,000	0,700		31,500	C#*D#*E#*F#
<b>TOTAL AMIDAMENT</b>							<b>31,500</b>	

NUM.	CODI	UA	DESCRIPCIÓ
2	F9F5TD0F	M2	PAVIMENT DE PECES DE FORMIGÓ DE FORMA RECTANGULAR 60X40 CM I 7 CM DE GRUIX, IGUAL A L'EXISTENT, COL·LOCATS AMB MORTER DE CIMENT 1:4 I REBLERT DE JUNTS AMB SORRA FINA

Num.	Text	Tipus	[C]	[D]	[E]	[F]	TOTAL	Fórmula
1	AJUSTAMENT CANAL			45,000	0,600		27,000	C#*D#*E#*F#
<b>TOTAL AMIDAMENT</b>							<b>27,000</b>	

NUM.	CODI	UA	DESCRIPCIÓ
3	F9787GN1	M2	PAVIMENT DE FORMIGÓ HA-25/B/20/II-A, DE CONSISTÈNCIA TOVA I GRANDÀRIA MÀXIMA DEL GRANULAT 20 MM, DE 15 CM DE GRUIX, ARMAT AMB MALLA I AMB ACABAT REMOLINAT. INCLOS PART PROPORCIONAL DE TALL DE JUNTES

Num.	Text	Tipus	[C]	[D]	[E]	[F]	TOTAL	Fórmula
1	REPOSICIO VORERA			45,000	0,300		13,500	C#*D#*E#*F#
<b>TOTAL AMIDAMENT</b>							<b>13,500</b>	

NUM.	CODI	UA	DESCRIPCIÓ
4	F9752J9A	M	RIGOLA DE 15 CM D'AMPLÀRIA DE PECES DE FORMIGÓ, DE 100X15 CM I 26 CM DE GRUIX MITJÀ, COL·LOCADES AMB MORTER

Num.	Text	Tipus	[C]	[D]	[E]	[F]	TOTAL	Fórmula
1				45,000			45,000	C#*D#*E#*F#

EUR

Codi Segur de Verificació: a8d17249-c15d-4e97-9ad2-9f5a67c1d7e2  
Origen: Administració  
Identificador document original: ES\_L01171729\_2024\_27796779  
Data d'impressió: 10/09/2024 15:40:42  
Pàgina 14 de 33

SIGNATURES  
1.- Jordi Güell Camps (TCAT), 25/10/2023 14:30



ACTUACIONS D'ADEQUACIÓ  
DEL LOCAL SOCIAL DELS ESTUDIS DE SANT MARTÍ DE LLÈMENA  
AJUNTAMENT DE SANT MARTÍ DE LLÈMENA  
NOVEMBRE DE 2023

## AMIDAMENTS

Pàg.: 3

TOTAL AMIDAMENT 45,000

Obra 01 ACTUACIONS D'ADEQUACIÓ LOCAL DELS ESTUDIS  
CAPITOL 02 ACONDICIONAMENT ZONA VERDA ENTORN

NUM.	CODI	UA	DESCRIPCIÓ
1	GR913010	M	FORMACIÓ DE BARANA AMB ESTRUCTURA DE PALS DE TELEFON DE FUSTA TRACTADA RECICLATS, AMB MUNTANTS CADA 3,8 MTS I TRAVESSER SUPERIOR COL.LOCAT AMB REFORÇ DE REAS D'ACER DE DN 12. INCLOS PERFORACIO AMB BARRINA BOBCAT DE DN 30 CM FINS A UNA PROFUNDITAT DE 50-60 CM, PER ANCORATGE I FIXACIO DELS PALS DE SUPORT I FONAMENTACIO AMB FORMIGÓ HM-20. TOT COL.LOCAT I AMB TRANSPORT A L'OBRA

Num.	Text	Tipus	[C]	[D]	[E]	[F]	TOTAL	Fórmula
1				34,000			34,000	C#*D#*E#*F#

TOTAL AMIDAMENT 34,000

2	FQ10U071	U	BANC ROMO DE FUSTA D'IROKO TRACTADA I ANCORADA AMB CARGOLS D'ACER INOXIDABLE, DE 150 CM DE LLARG, AMB SUPORT DE FUNDICIO D'ACER I REPOSABRAÇOS DE FUNDICIO D'ALUMINI. INCLOSA FONAMENTACIO I COL.LOCACIO EN OBRA
---	----------	---	--

Num.	Text	Tipus	[C]	[D]	[E]	[F]	TOTAL	Fórmula
1			3,000				3,000	C#*D#*E#*F#

TOTAL AMIDAMENT 3,000

3	FQ21U021	U	PAPERERA DE 60 L TRABUCABLE D'ACER INOXIDABLE, FORMADA PER TUBULARS DE 40 MM DE DN I PLANXA PERFORADA DE 3 MM DE GRUIX AMB PERFORACIONS DE 5 MM DE DN EXCEPTE A LA BASE NOMES PER AL DESGUAS. INCLOSA FONAMENTACIO I COL.LOCACIO EN OBRA
---	----------	---	--

Num.	Text	Tipus	[C]	[D]	[E]	[F]	TOTAL	Fórmula
1			1,000				1,000	C#*D#*E#*F#

TOTAL AMIDAMENT 1,000

4	FR43H42B	U	SUBMINISTRAMENT DE LIQUIDAMBAR STYRACIFLUA DE PERÍMETRE DE 18 A 20 CM, AMB PA DE TERRA DE DIÀMETRE 57 CM I PROFUNDITAT 39.9 CM, EN CLOT DE PLANTACIÓ DE 0,7X0,7X0,7 M. INCLOS EXCAVACIO DE SOT, FORMACIO I REVISIO D'ESCOSELL, INSTAL.LACIO DE TUTOR, INCORPORACIÓ D'ESMENES I ADOBS REGS D'ARRELAMENT I TOTES LES TASQUES DE MANTENIMENT I MITJANS AUXILIARS NECESSARIS PER A LA SEVA CORRECTA EXECUCIO SEGONS PPT FINS A LA RECEPCIO DE L'OBRA
---	----------	---	--

Num.	Text	Tipus	[C]	[D]	[E]	[F]	TOTAL	Fórmula
1			4,000				4,000	C#*D#*E#*F#

TOTAL AMIDAMENT 4,000

5	FR61245A	U	PLANTACIÓ D'ARBRE PLANIFOLI AMB PA DE TERRA O CONTENIDOR, DE 25 A 35 CM DE PERÍMETRE DE TRONC A 1 M D'ALÇÀRIA (A PARTIR DEL COLL DE L'ARREL), EXCAVACIÓ DE CLOT DE PLANTACIÓ DE 100X100X80 CM AMB MITJANS MECÀNICS, EN UN PENDENT INFERIOR AL 25 %, REBLERT DEL CLOT AMB SUBSTITUCIÓ TOTAL DE TERRA DE L'EXCAVACIÓ PER TERRA DE JARDINERIA, PRIMER REG I CÀRREGA DE LES TERRES SOBRANTS A CAMIÓ
---	----------	---	---

Num.	Text	Tipus	[C]	[D]	[E]	[F]	TOTAL	Fórmula
1			4,000				4,000	C#*D#*E#*F#

EUR





ACTUACIONS D'ADEQUACIÓ  
DEL LOCAL SOCIAL DELS ESTUDIS DE SANT MARTÍ DE LLÈMENA  
AJUNTAMENT DE SANT MARTÍ DE LLÈMENA  
NOVEMBRE DE 2023

## AMIDAMENTS

Pàg.: 4

TOTAL AMIDAMENT 4,000

6 FQA2A043 U GRONXADOR DOBLE DE TRONCS DE FUSTA TRACTADA DE SECCIO QUADRANGULAR DE 420X230X240 CM, AMB 4 DAUS D'ANCORATGE DE FORMIGO DE 40X40X40 CM, AMB GRONXADORS PER A NENS DE 2 A 12 ANYS

Num.	Text	Tipus	[C]	[D]	[E]	[F]	TOTAL	Fórmula
1			1,000				1,000	C#*D#*E#*F#

TOTAL AMIDAMENT 1,000

7 FQA2K1PP U BALANCI SOBRE MOLLA AMB DUES SILUETES DE CONTRAPLACAT DE FUSTA PINTADA PER A 1 INFANT, AMB 1 PEU D'ANCORATGE SOTERRAT, PER NENS A PARTIR DE 2 ANYS

Num.	Text	Tipus	[C]	[D]	[E]	[F]	TOTAL	Fórmula
1			1,000				1,000	C#*D#*E#*F#

TOTAL AMIDAMENT 1,000

8 FQA2J1PP U BALANCI SOBRE MOLLA AMB UNA SILUETA DE CONTRAPLACAT DE FUSTA PINTADA PER A 1 INFANT, AMB 1 PEU D'ANCORATGE SOTERRAT, PER NENS DE 3 A 8 ANYS

Num.	Text	Tipus	[C]	[D]	[E]	[F]	TOTAL	Fórmula
1			2,000				2,000	C#*D#*E#*F#

TOTAL AMIDAMENT 2,000

9 FQA25083 U CONJUNT VILLA DE JOCS TIPUS L/328 DE SARBA O EQUIVALENT, AMB DUES TORRETES, ESCALA, TOBOGAN, PONT MOBIL, PERGOLA, TREPADORS VARIS I PANELLS DE JOCS, AMB DAUS D'ANCORATGE DE FORMIGO DE 40X40X40 CM, PER A EDAT DE 3 A 8 ANYS

Num.	Text	Tipus	[C]	[D]	[E]	[F]	TOTAL	Fórmula
1			1,000				1,000	C#*D#*E#*F#

TOTAL AMIDAMENT 1,000

10 1BB43111 U SUBMINISTRAMENT AMB TRANSPORT A OBRA, DE CARTELLERA TIPUS A PER A TURISME MODEL GENERALITAT COMPOSTA PER PLAFO INFORMATIU NORMATIVA ZONA VERDA, DE 1490X985 MM CONFORMAT AMB MARC D'ACER I PLANXA VENTILADA DE FONDS DE 3 MM DE GRUIX AMB PROTECCIÓ DE METACRILAT, AMB RETOLACIÓ D'IMPRESIÓ DIGITAL DE VINIL A SIMPLE CARA, FIXADA A DOBLE SUPORT DE FUSTA TRACTADA DE DN 200 I 3 MTS D'ALÇADA, AMB REBAIX A LA PART SUPERIOR, TOT TRACTAT AMB CREOSETA EN AUTOCLAU. INCLOSOS PERFILS TRANSVERSALS RIGIDITZADORS, CARGOLS I ABRAÇADERES DE FIXACIÓ

Num.	Text	Tipus	[C]	[D]	[E]	[F]	TOTAL	Fórmula
1	INFORMACIÓ TURÍSTICA DE LA ZONA		1,000				1,000	C#*D#*E#*F#

TOTAL AMIDAMENT 1,000

11 1BB1U15A U CONJUNT PLACA D'ALUMINI DE 800X400 MM AMB BORDO PERIMETRAL DE 20 MM D'AMPLE, PER A INFORMACIÓ NORMATIVA ZONA DE SERVEIS O ZONA VERDA. INCLOS SUPORT DE FUSTA DE 200 MM DE DN I 3 M D'ALÇADA, TOTALMENT COL·LOCADA

Num.	Text	Tipus	[C]	[D]	[E]	[F]	TOTAL	Fórmula
1	NORMATIVA Z. SERVEIS		1,000				1,000	C#*D#*E#*F#

EUR





ACTUACIONS D'ADEQUACIÓ  
DEL LOCAL SOCIAL DELS ESTUDIS DE SANT MARTÍ DE LLÈMENA  
AJUNTAMENT DE SANT MARTÍ DE LLÈMENA  
NOVEMBRE DE 2023

## AMIDAMENTS

Pàg.: 5

TOTAL AMIDAMENT 1,000

12 GBB5U656 U PLACA DE XAPA D'ALUMINI DE 600X600 MM, DE 1,8 MM DE GRUIX AMB DOBLE PLEC DE SEGURETAT A 90° DE 20 MM D'AMPLADA, AMB LA PART POSTERIOR REFORÇADA AMB RAILS D'ALUMINI DE 24 MM ENCOLATS EN CALENT, AMB ACABAT LACAT RAL A ESCOLLIR, AMB DECORAT IMPRES DIGITALMENT A UNA CARA AMB REVESTIMENT DE VINIL REFLECTANT HI NIVELL 2, I PROTECCIO ANTIGRAFITTI, PER A SENYALS DE TRÀNSIT D'ORIENTACIÓ: PRESENYALITZACIÓ (S-200), DIRECCIÓ (S-300), LOCALITZACIÓ (S-500), CONFIRMACIÓ (S-600) I ÚS ESPECÍFIC EN POBLAT (S-700). INCLOSOS ELEMENTS DE FIXACIÓ AL SUPORT DE DN 90, TOTALMENT COL-LOCADA

Num.	Text	Tipus	[C]	[D]	[E]	[F]	TOTAL	Fórmula
1	SENYALITZACIO HORARI EN VORERA		1,000				1,000	C#*D#*E#*F#

TOTAL AMIDAMENT 1,000

13 GBBVU20C U SUPORT D'ALUMINI EXTRUSIONAT DE 76X5 MM DE DIÀMETRE AMB TUB CILINDRIC AMB ACABAT PLATEJAT, DE 4.00 MTS D'ALÇADA PER A SUPORT DE SENYALS DE TRÀNSIT, COL-LOCAT

Num.	Text	Tipus	[C]	[D]	[E]	[F]	TOTAL	Fórmula
1	NORMATIVA Z. SERVEIS		1,000				1,000	C#*D#*E#*F#
2	SENYALITZACIO HORARI EN VORERA		1,000				1,000	C#*D#*E#*F#

TOTAL AMIDAMENT 2,000

Obra 01 ACTUACIONS D'ADEQUACIÓ LOCAL DELS ESTUDIS  
CAPITOL 03 INSTAL.LACIONS ELÈCTRIQUES I LEGALITZACIÓ  
SUBCAPITOL 01 INSTAL.LACIÓ ELÈCTRICA EDIFICACIÓ

NUM.	CODI	UA	DESCRIPCIÓ
1	FLEGDRET	U	LEGALITZACIÓ I DRETS DE CONNEXIÓ COMPANYIA PER MODIFICACIO DE LA INSTAL.LACIÓ DE DISTRIBUCIÓ EN SERVEI, AMB BUTLLETI DE LEGALITZACIÓ PER CANVI LÍNIA, INCLOSA LA TRAMITACIÓ DE L'EXPEDIENT A INDUSTRIA, AMB PAGAMENT DE TAXES ENTITAT DE CONTROL

Num.	Text	Tipus	[C]	[D]	[E]	[F]	TOTAL	Fórmula
1			1,000				1,000	C#*D#*E#*F#

TOTAL AMIDAMENT 1,000

2 EH61R799 U LLUM D'EMERGÈNCIA AMB LÀMPADA LED, AMB UNA VIDA ÚTIL DE 100000 H, PERMANENT I ESTANCA AMB GRAU DE PROTECCIÓ IP66, AÏLLAMENT CLASSE II, AMB UN FLUX APROXIMAT DE 240 A 270 LÚMENS, 1 H D'AUTONOMIA, DE FORMA RECTANGULAR AMB DIFUSOR I COS DE POLICARBONAT, PREU ALT, COL-LOCAT SUPERFICIAL

Num.	Text	Tipus	[C]	[D]	[E]	[F]	TOTAL	Fórmula
1	EXT			10,000			10,000	C#*D#*E#*F#
2	INT			11,000			11,000	C#*D#*E#*F#
3	SERVEIS		3,000				3,000	C#*D#*E#*F#
4	DESPATX			3,000			3,000	C#*D#*E#*F#

TOTAL AMIDAMENT 27,000

3 EH12CPD1 U LLUMENERA DECORATIVA MODULAR D'ALUMINI, DE 120X30 CM, DE 34 W DE POTÈNCIA DE LA LLUMENERA, 4100 LM DE FLUX LLUMINÓS, PROTECCIÓ IP44, NO REGULABLE, MUNTADA SUPERFICIALMENT

EUR



ACTUACIONS D'ADEQUACIÓ  
 DEL LOCAL SOCIAL DELS ESTUDIS DE SANT MARTÍ DE LLÉMENA  
 AJUNTAMENT DE SANT MARTÍ DE LLÉMENA  
 NOVEMBRE DE 2023

## AMIDAMENTS

Pàg.: 6

Num.	Text	Tipus	[C]	[D]	[E]	[F]	TOTAL	Fórmula
1	LOCALS			8,000			8,000	C#*D#*E#*F#
2				2,000			2,000	C#*D#*E#*F#
3				3,000			3,000	C#*D#*E#*F#
<b>TOTAL AMIDAMENT</b>							<b>13,000</b>	

4 EH1247D1 U LLMENERA DECORATIVA MODULAR D'ALUMINI, DE 120X30 CM, DE 18 W DE POTÈNCIA DE LA LLMENERA, 2500 LM DE FLUX LLUMINÓS, PROTECCIÓ IP44, NO REGULABLE, MUNTADA SUPERFICIALMENT

Num.	Text	Tipus	[C]	[D]	[E]	[F]	TOTAL	Fórmula
1	LOCAL			2,000			2,000	C#*D#*E#*F#
2				6,000			6,000	C#*D#*E#*F#
3	SERVEIS			2,000			2,000	C#*D#*E#*F#
<b>TOTAL AMIDAMENT</b>							<b>10,000</b>	

5 EH1L14G1 U LLMENERA DECORATIVA TIPUS DOWNLIGHT D'ALUMINI I METACRIL-LAT AMB 16 LEDS, DE 21 W DE POTÈNCIA DE LA LLMENERA, AMB FONT D'ALIMENTACIÓ, MUNTADA SUPERFICIALMENT

Num.	Text	Tipus	[C]	[D]	[E]	[F]	TOTAL	Fórmula
1	SERVEIS			2,000			2,000	C#*D#*E#*F#
2	DESPATX			4,000			4,000	C#*D#*E#*F#
3	LOCAL			3,000			3,000	C#*D#*E#*F#
<b>TOTAL AMIDAMENT</b>							<b>9,000</b>	

6 EH2LJJAC U LLM DECORATIU ENCASTABLE TIPUS DOWNLIGHT AMB LEDS AMB UNA VIDA ÚTIL DE 50000 H, FORMA CIRCULAR, 10 W DE POTÈNCIA, ÒPTICA D'ALUMINI ESPECULAR AMB UGR=22, EFICÀCIA LLUMINOSA DE 60 LM/W, EQUIP ELÈCTRIC NO REGULABLE, D'ÀLLAMENT CLASSE I, COS ALUMINI I VIDRE TRANSPARENT, AMB GRAU DE PROTECCIÓ IP 54, COL-LOCAT ENCASTAT

Num.	Text	Tipus	[C]	[D]	[E]	[F]	TOTAL	Fórmula
1	EXT			8,000			8,000	C#*D#*E#*F#
<b>TOTAL AMIDAMENT</b>							<b>8,000</b>	

7 FHNM1333 U APLIC CIRCULAR DE DIÀMETRE <= 300 MM, AMB 6 LEDS (13 W), AMB COS DE FOSA D'ALUMINI, DIFUSOR DE PLÀSTIC AMB TAPA METÀL-LICA I MARC DE FOSA D'ALUMINI, GRAU DE PROTECCIÓ IP-65, ENCASTAT

Num.	Text	Tipus	[C]	[D]	[E]	[F]	TOTAL	Fórmula
1	EXT			2,000			2,000	C#*D#*E#*F#
<b>TOTAL AMIDAMENT</b>							<b>2,000</b>	

Obra 01 ACTUACIONS D'ADEQUACIÓ LOCAL DELS ESTUDIS  
 CAPITOL 03 INSTAL·LACIONS ELÈCTRIQUES I LEGALITZACIÓ  
 SUBCAPITOL 02 INSTAL·LACIÓ EXTERIOR

NUM.	CODI	UA	DESCRIPCIÓ
1	FG380902	M	CONDUCTOR DE COURE NU, UNIPOLAR D'1X35 MM2 I MUNTAT SUPERFICIALMENT

Num.	Text	Tipus	[C]	[D]	[E]	[F]	TOTAL	Fórmula
1				58,000			58,000	C#*D#*E#*F#

EUR





ACTUACIONS D'ADEQUACIÓ  
 DEL LOCAL SOCIAL DELS ESTUDIS DE SANT MARTÍ DE LLÈMENA  
 AJUNTAMENT DE SANT MARTÍ DE LLÈMENA  
 NOVEMBRE DE 2023

## AMIDAMENTS

Pàg.: 7

TOTAL AMIDAMENT **58,000**

2 FG221K2K M TUB CORBABLE CORRUGAT DE PVC, DE 80 MM DE DIÀMETRE NOMINAL, AÏLLANT I NO PROPAGADOR DE LA FLAMA, RESISTÈNCIA A L'IMPACTE DE 6 J, RESISTÈNCIA A COMPRESSIÓ DE 250 N, MUNTAT COM A CANALITZACIÓ SOTERRADA

Num.	Text	Tipus	[C]	[D]	[E]	[F]	TOTAL	Fórmula
1				58,000			58,000	C#*D#*E#*F#
2			3,000	2,000			6,000	C#*D#*E#*F#

TOTAL AMIDAMENT **64,000**

3 FG314606 M CONDUCTOR DE COURE DE DESIGNACIÓ UNE RV-K 0,6/1 KV, TETRAPOLAR DE SECCIÓ 4X10 MM2, COL·LOCAT EN TUB

Num.	Text	Tipus	[C]	[D]	[E]	[F]	TOTAL	Fórmula
1				58,000			58,000	C#*D#*E#*F#
2			3,000	2,000			6,000	C#*D#*E#*F#

TOTAL AMIDAMENT **64,000**

4 FG312306 M CONDUCTOR DE COURE DE DESIGNACIÓ UNE VV 0,6/1 KV, BIPOLAR DE 2X2,5 MM2 I COL·LOCAT EN TUB

Num.	Text	Tipus	[C]	[D]	[E]	[F]	TOTAL	Fórmula
1			3,000	4,000			12,000	C#*D#*E#*F#

TOTAL AMIDAMENT **12,000**

5 3BB1U155 U FORMACIÓ DE BASE PER A COLUMNES, DE FORMIGO HA-25/P/20/IIA DE 60X60X60 CM. INCLOS EXCAVACIÓ, PERNS I PLATINES D'ANCORATGE I FIXACIONS

Num.	Text	Tipus	[C]	[D]	[E]	[F]	TOTAL	Fórmula
1			3,000				3,000	C#*D#*E#*F#

TOTAL AMIDAMENT **3,000**

6 FGD1431E U PIQUETA DE CONNEXIÓ A TERRA D'ACER I RECOBRIMENT DE COURE, DE 2500 MM DE LLARGARIA, DE 17,3 MM DE DIÀMETRE, ESTANDARD I CLAVADA A TERRA

Num.	Text	Tipus	[C]	[D]	[E]	[F]	TOTAL	Fórmula
1			3,000				3,000	C#*D#*E#*F#

TOTAL AMIDAMENT **3,000**

7 FG311706 M CONDUCTOR DE COURE DE DESIGNACIÓ UNE RV-K 0,6/1 KV, UNIPOLAR DE SECCIÓ 1X16 MM2, COL·LOCAT EN TUB

Num.	Text	Tipus	[C]	[D]	[E]	[F]	TOTAL	Fórmula
1			3,000	1,500			4,500	C#*D#*E#*F#

TOTAL AMIDAMENT **4,500**

8 GDK256B3 U PERICO DE 38X38X55 CM, AMB PARETS DE 15 CM DE GRUIX DE FORMIGO H-150 I SOLERA DE MAO CALAT SOBRE LLIT DE SORRA

EUR



ACTUACIONS D'ADEQUACIÓ  
 DEL LOCAL SOCIAL DELS ESTUDIS DE SANT MARTÍ DE LLÈMENA  
 AJUNTAMENT DE SANT MARTÍ DE LLÈMENA  
 NOVEMBRE DE 2023

## AMIDAMENTS

Pàg.: 8

Num.	Text	Tipus	[C]	[D]	[E]	[F]	TOTAL	Fórmula
1			3,000				3,000	C#*D#*E#*F#

TOTAL AMIDAMENT **3,000**

9 GDKZ3158 U BASTIMENT I TAPA PER A PERICO DE SERVEIS DE FOSA GRISA DE 420X420X40 MM I DE 25 KG DE PES, COL.LOCAT AMB MORTER DE CIMENT 1:4, ELABORAT A L'OBRA AMB FORMIGONERA DE 165 L

Num.	Text	Tipus	[C]	[D]	[E]	[F]	TOTAL	Fórmula
1			3,000				3,000	C#*D#*E#*F#

TOTAL AMIDAMENT **3,000**

10 FFUSIBLE U FUSIBLE DE 6 A D'INTENSITAT NOMINAL, FIXAT A PRESSIO A CAIXA DE CONNEXIO DE CADA PUNT DE LLUM, COL.LOCADA SOBRE SUPORT, COLUMNA O FAÇANA

Num.	Text	Tipus	[C]	[D]	[E]	[F]	TOTAL	Fórmula
1			3,000				3,000	C#*D#*E#*F#

TOTAL AMIDAMENT **3,000**

11 EG652013 U SUBMINISTRE I INSTAL·LACIO DE CAIXA ESTANCA DE CONNEXIO A L'INTERIOR DE LA COLUMNA, MARCA SERTEM O SIMILAR, MODEL CF102

Num.	Text	Tipus	[C]	[D]	[E]	[F]	TOTAL	Fórmula
1			3,000				3,000	C#*D#*E#*F#

TOTAL AMIDAMENT **3,000**

12 FHM11H23 U COLUMNA DE PLANXA D'ACER GALVANITZAT EN CALENT, DE FORMA CILINDRICA DN 194 MM, AMB ACABAT PINTAT NEGRE, DE 3.95 M D'ALÇARIA, AMB BASE PLATINA I PORTA, AMB ALLOTJAMENT PER A EQUIP. INCLOS PERNS D'ANCORATGE I COFRET DE COMESA, FORMA CILINDRICA AMB EMBELLIDORS D'ACER INOXIDABLE POLIT I COL.LOCADA SOBRE DAU DE FORMIGO. TOT L'EQUIPAMENT TIPUS BJC MODEL FUTURA

Num.	Text	Tipus	[C]	[D]	[E]	[F]	TOTAL	Fórmula
1			3,000				3,000	C#*D#*E#*F#

TOTAL AMIDAMENT **3,000**

13 FHN75A61 U LLUMENERA DECORATIVA AMB CARCASA COLOR NEGRE, DE BJC MODEL FUTURA, AMB REFLECTOR I DIFUSOR TRANSPARENT, CONJUNT ÒPTIC IP66. INCLOS TOT L'EQUIP D'ENCESA ELECTRONIC, I LÀMPARA DE LED DE 10 W, ACOBLADA AL SUPORT, TOT INSTAL·LAT I PROVAT


Num.	Text	Tipus	[C]	[D]	[E]	[F]	TOTAL	Fórmula
1			3,000				3,000	C#*D#*E#*F#

TOTAL AMIDAMENT **3,000**

Obra 01 ACTUACIONS D'ADEQUACIÓ LOCAL DELS ESTUDIS  
 CAPITOL 04 CONTROL I SEGURETAT

NUM.	CODI	UA	DESCRIPCIÓ
1	HBB11111	U	PLACA AMB PINTURA REFLECTORA TRIANGULAR DE 70 CM DE COSTAT, PER A SENYALS DE TRÀNSIT, FIXADA I AMB EL DESMUNTATGE INCLÒS

EUR

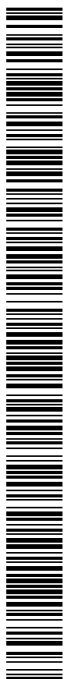

ACTUACIONS D'ADEQUACIÓ  
 DEL LOCAL SOCIAL DELS ESTUDIS DE SANT MARTÍ DE LLÈMENA  
 AJUNTAMENT DE SANT MARTÍ DE LLÈMENA  
 NOVEMBRE DE 2023

## AMIDAMENTS

Pàg.: 9

Num.	Text	Tipus	[C]	[D]	[E]	[F]	TOTAL	Fórmula
1			2,000				2,000	C#*D#*E#*F#

TOTAL AMIDAMENT **2,000**

2 HBB11251 U PLACA AMB PINTURA REFLECTORA CIRCULAR DE 60 CM DE DIÀMETRE, PER A SENYALS DE TRÀNSIT, FIXADA I AMB EL DESMUNTATGE INCLÒS

Num.	Text	Tipus	[C]	[D]	[E]	[F]	TOTAL	Fórmula
1			2,000				2,000	C#*D#*E#*F#

TOTAL AMIDAMENT **2,000**

3 H152U000 M TANCA D'ADVERTÈNCIA O ABALISAMENT D'1 M D'ALÇADA AMB MALLA DE POLIETILÈ TARONJA, FIXADA AMB SUPORTS D'ACER ALLOTJATS AMB FORATS AL SOSTRE

Num.	Text	Tipus	[C]	[D]	[E]	[F]	TOTAL	Fórmula
1				300,000			300,000	C#*D#*E#*F#

TOTAL AMIDAMENT **300,000**

4 HBC1KJ00 M TANCA MÒBIL METÀL·LICA DE 2,5 M DE LLARGÀRIA I 1 M D'ALÇÀRIA I AMB EL DESMUNTATGE INCLÒS

Num.	Text	Tipus	[C]	[D]	[E]	[F]	TOTAL	Fórmula
1				80,000			80,000	C#*D#*E#*F#

TOTAL AMIDAMENT **80,000**

5 HM31161J U EXTINTOR DE POLS SECA, DE 6 KG DE CÀRREGA, AMB PRESSIÓ INCORPORADA, PINTAT, AMB SUPORT A LA PARET I AMB EL DESMUNTATGE INCLÒS

Num.	Text	Tipus	[C]	[D]	[E]	[F]	TOTAL	Fórmula
1			1,000				1,000	C#*D#*E#*F#

TOTAL AMIDAMENT **1,000**

6 HQUA2100 U FARMACIOLA PORTÀTIL D'URGÈNCIA, AMB EL CONTINGUT ESTABLERT A L'ORDENANÇA GENERAL DE SEGURETAT I HIGIENE EN EL TREBALL

Num.	Text	Tipus	[C]	[D]	[E]	[F]	TOTAL	Fórmula
1			1,000				1,000	C#*D#*E#*F#

TOTAL AMIDAMENT **1,000**

7 H1532581 M2 PLATAFORMA METÀL·LICA PER A PAS DE PERSONES PER SOBRE DE RASES, <=1 M D'AMPLÀRIA, DE PLANXA ACER DE 8 MM DE GRUIX, AMB EL DESMUNTATGE INCLÒS

Num.	Text	Tipus	[C]	[D]	[E]	[F]	TOTAL	Fórmula
1				2,000	1,500		3,000	C#*D#*E#*F#

TOTAL AMIDAMENT **3,000**


8 HB2C2000 M BARRERA RÍGIDA EN FORMA DE MITJA CAMPANA DE CARES ARRODONIDES, TIPUS NEW JERSEY, PREFABRICADA I COL·LOCADA

Num.	Text	Tipus	[C]	[D]	[E]	[F]	TOTAL	Fórmula
1			3,000	2,000			6,000	C#*D#*E#*F#

EUR

Codi Segur de Verificació: a8d17249-c15d-4e97-9ad2-9f5a67c1d7e2  
Origen: Administració  
Identificador document original: ES\_L01171729\_2024\_27796779  
Data d'impressió: 10/09/2024 15:40:42  
Pàgina 21 de 33

SIGNATURES  
1.- Jordi Güell Camps (TCAT), 25/10/2023 14:30

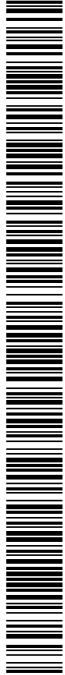

ACTUACIONS D'ADEQUACIÓ  
DEL LOCAL SOCIAL DELS ESTUDIS DE SANT MARTÍ DE LLÈMENA  
AJUNTAMENT DE SANT MARTÍ DE LLÈMENA  
NOVEMBRE DE 2023

## AMIDAMENTS

Pàg.: 10

TOTAL AMIDAMENT

9 JZ111B0C U DESPLAÇAMENT D'ANALISTA I EQUIP PER A REALITZAR ASSAIGS IN SITU O PRESA DE MOSTRES, EN UN RADI DE 30 KM

Num.	Text	Tipus	[C]	[D]	[E]	[F]	TOTAL	Fórmula
1			1,000				1,000	C#*D#*E#*F#

TOTAL AMIDAMENT

10 J0607608 U MOSTREIG, REALITZACIÓ DE CON D'ABRAMS, ELABORACIÓ DE LES PROVETES, CURA, RECAPÇAMENT I ASSAIG A COMPRESSIÓ D'UNA SÈRIE DE TRES PROVETES CILÍNDRIQUES DE 15X30 CM, SEGONS LA NORMA UNE 83-300-84, UNE 83-301-91 1R, UNE 83-303-84, UNE 83-304-84 I UNE 83-313-90

Num.	Text	Tipus	[C]	[D]	[E]	[F]	TOTAL	Fórmula
1			2,000				2,000	C#*D#*E#*F#

TOTAL AMIDAMENT

11 J0606504 U ELABORACIÓ, CURA, RECAPÇAMENT I ASSAIG A COMPRESSIÓ D'UNA PROVETA CILÍNDRICA DE 15X30 CM ADDICIONAL A LA SÈRIE, SEGONS LA NORMA UNE 83-301-91 1R, UNE 83-303-84 I UNE 83-304-84


Num.	Text	Tipus	[C]	[D]	[E]	[F]	TOTAL	Fórmula
1			2,000				2,000	C#*D#*E#*F#

TOTAL AMIDAMENT

EUR

Codi Segur de Verificació: a8d17249-c15d-4e97-9ad2-9f5a67c1d7e2  
Origen: Administració  
Identificador document original: ES\_L01171729\_2024\_27796779  
Data d'impressió: 10/09/2024 15:40:42  
Pàgina 22 de 33

SIGNATURES  
1.- Jordi Güell Camps (TCAT), 25/10/2023 14:30

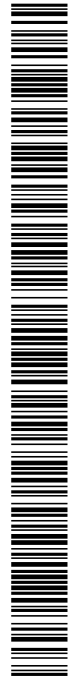


## 3.2 PRESSUPOSTOS PARCIAIS.

AJUNTAMENT DE SANT MARTÍ DE LLEMENA  
Aquest document és una còpia simple del document electrònic original. Comprovi l'autenticitat del document a <https://santmartidellemena.emunicipis.ddgi.cat/OAC/ValidarDoc.jsp> - Utilitzi el 'Codi Segur de Verificació' que apareix a la capçalera.



Codi Segur de Verificació: a8d17249-c15d-4e97-9ad2-9f5a67c1d7e2  
 Origen: Administració  
 Identificador document original: ES\_L01171729\_2024\_27796779  
 Data d'impressió: 10/09/2024 15:40:42  
 Pàgina 23 de 33

SIGNATURES  
 1.- Jordi Güell Camps (TCAT), 25/10/2023 14:30

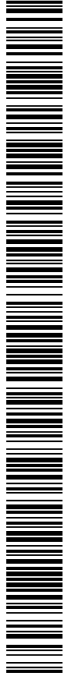

ACTUACIONS D'ADEQUACIÓ  
 DEL LOCAL SOCIAL DELS ESTUDIS DE SANT MARTÍ DE LLÉMENA  
 AJUNTAMENT DE SANT MARTÍ DE LLÉMENA  
 NOVEMBRE DE 2023

**PRESSUPOST**

Pàg.: 1

Obra	01	ACTUACIONS D'ADEQUACIÓ LOCAL DELS ESTUDIS
CAPITOL	01	ARRANJAMENT ACCÉS EXTERIOR PER FILTRACIONS D'AIGUA
SUBCAPITOL	01	DEMOLICIONS I MOVIMENT DE TERRES

NUM. CODI	UA	DESCRIPCIÓ	PREU	AMIDAMENT	IMPORT	
1	G219U100	M	TALL AMB SERRA DE DISC DE PAVIMENT DE MESCLES BITUMINOSOS O FORMIGÓ, DE 20 CM A 30 CM DE FONDÀRIA (P - 38)	5,97	90,000	537,30
2	G2142301	M3	DEMOLICIO I OBERTURA DE RASA AMB DESMUNTATGE DE FRANJA DE PAVIMENT I CONNEXIO A LA XARXA, AMB MITJANS MANUALS I MECANICS. INCLOS PART PROPORCIONAL DE RECUPERACIÓ DE PECES DE PAVIMENT PER A POSTERIOR COL·LOCACIO SI ÉS EL CAS, I CÀRREGA DE RUNA SOBRE CAMIÓ O CONTENIDOR (P - 37)	31,44	13,275	417,37
3	E222EXCA	M3	EXCAVACIO DE RASES I POUS D'1,50 M DE FONDARIA, COM A MAXIM, EN TERRENY COMPACTE, AMB MITJANS MECANICS I CÀRREGA MECANICA SOBRE CAMIO (P - 4)	8,25	2,400	19,80
4	K2255S70	M3	REBLERT DE RASA O POU AMB SORRES DE MATERIAL RECICLAT DE FORMIGONS, EN TONGADES DE 25 CM COM A MÀXIM (P - 55)	24,10	2,400	57,84
5	F2414269	M3	CARREGA MECANICA I TRANSPORT DE RUNES A L'ABOCADOR I TEMPS D'ESPERA PER A LA CARREGA, AMB CAMIO DE 12 T CARREGAT MECANICAMENT, AMB UN RECORREGUT DE MES DE 10 KM I FINS A 15 KM, INCLÓS CANON D'ABOCAMENT, A JUSTIFICAR A LA DIRECCIO AMB FULL DE SEGUIMENT DE L'ABOCADOR AUTORITZAT (P - 12)	16,67	18,810	313,56

<b>TOTAL</b>	<b>SUBCAPITOL</b>	<b>01.01.01</b>			<b>1.345,87</b>
--------------	-------------------	-----------------	--	--	-----------------

Obra	01	ACTUACIONS D'ADEQUACIÓ LOCAL DELS ESTUDIS
CAPITOL	01	ARRANJAMENT ACCÉS EXTERIOR PER FILTRACIONS D'AIGUA
SUBCAPITOL	02	SANEJAMENT PLUJANES

NUM. CODI	UA	DESCRIPCIÓ	PREU	AMIDAMENT	IMPORT	
1	FD5H2HE5	M	CANAL DE FORMIGÓ POLÍMER AMB UN PENDENT DEL < 1 %, D'AMPLÀRIA INTERIOR 300 MM I DE 380 A 460 MM D'ALÇÀRIA, AMB PERFIL LATERAL, AMB REIXA D'ACER GALVANITZAT PERFORADA CLASSE C250, SEGONS NORMA UNE-EN 1433, FIXADA AMB TANCA A LA CANAL, COL·LOCADA SOBRE BASE DE FORMIGÓ AMB SOLERA DE 150 MM DE GRUIX I PARETS DE 150 MM DE GRUIX (P - 17)	222,51	45,000	10.012,95
2	ED7FT350	M	CLAVEGUERÓ AMB TUB DE PVC-U DE PARET ESTRUCTURADA PER A SANEJAMENT SENSE PRESSIÓ, DE DN 160 MM I DE SN 4 (4KN/M2) DE RIGIDESA ANULAR, SEGONS UNE-EN 13476-1, PER A UNIÓ EL·LÀSTICA AMB ANELLA ELASTOMÈRICA, SOBRE SOLERA DE FORMIGÓ DE 15 CM DE GRUIX I LLIT DE SORRA DE 15 CM DE GRUIX (P - 5)	44,24	30,000	1.327,20

<b>TOTAL</b>	<b>SUBCAPITOL</b>	<b>01.01.02</b>			<b>11.340,15</b>
--------------	-------------------	-----------------	--	--	------------------

Obra	01	ACTUACIONS D'ADEQUACIÓ LOCAL DELS ESTUDIS
CAPITOL	01	ARRANJAMENT ACCÉS EXTERIOR PER FILTRACIONS D'AIGUA
SUBCAPITOL	03	PAVIMENTACIO

NUM. CODI	UA	DESCRIPCIÓ	PREU	AMIDAMENT	IMPORT	
1	F9365A21	M2	BASE DE FORMIGÓ HM-20/S/10/I, DE 15 CM DE GRUIX (P - 13)	20,10	31,500	633,15

EUR



ACTUACIONS D'ADEQUACIÓ  
DEL LOCAL SOCIAL DELS ESTUDIS DE SANT MARTÍ DE LLÈMENA  
AJUNTAMENT DE SANT MARTÍ DE LLÈMENA  
NOVEMBRE DE 2023

## PRESSUPOST

Pàg.: 2

NUM.	CODI	UA	DESCRIPCIÓ	PREU	AMIDAMENT	IMPORT
2	F9F5TD0F	M2	PAVIMENT DE PECES DE FORMIGÓ DE FORMA RECTANGULAR 60X40 CM I 7 CM DE GRUIX, IGUAL A L'EXISTENT, COL·LOCATS AMB MORTER DE CIMENT 1:4 I REBLERT DE JUNTS AMB SORRA FINA (P - 16)	43,44	27,000	1.172,88
3	F9787GN1	M2	PAVIMENT DE FORMIGÓ HA-25/B/20/II-A, DE CONSISTÈNCIA TOVA I GRANDÀRIA MÀXIMA DEL GRANULAT 20 MM, DE 15 CM DE GRUIX, ARMAT AMB MALLA I AMB ACABAT REMOLINAT. INCLOS PART PROPORCIONAL DE TALL DE JUNTES (P - 15)	32,26	13,500	435,51
4	F9752J9A	M	RIGOLA DE 15 CM D'AMPLÀRIA DE PECES DE FORMIGÓ, DE 100X15 CM I 26 CM DE GRUIX MITJÀ, COL·LOCADES AMB MORTER (P - 14)	25,13	45,000	1.130,85
<b>TOTAL</b>	<b>SUBCAPITOL</b>		<b>01.01.03</b>			<b>3.372,39</b>

Obra	01	ACTUACIONS D'ADEQUACIÓ LOCAL DELS ESTUDIS
CAPITOL	02	ACONDICIONAMENT ZONA VERDA ENTORN


NUM.	CODI	UA	DESCRIPCIÓ	PREU	AMIDAMENT	IMPORT
1	GR913010	M	FORMACIÓ DE BARANA AMB ESTRUCTURA DE PALS DE TELEFON DE FUSTA TRACTADA RECICLATS, AMB MUNTANTS CADA 3,8 MTS I TRAVESSER SUPERIOR COL·LOCAT AMB REFORÇ DE REAS D'ACER DE DN 12. INCLOS PERFORACIÓ AMB BARRINA BOBCAT DE DN 30 CM FINS A UNA PROFUNDITAT DE 50-60 CM, PER ANCORATGE I FIXACIÓ DELS PALS DE SUPORT I FONAMENTACIÓ AMB FORMIGÓ HM-20. TOT COL·LOCAT I AMB TRANSPORT A L'OBRA (P - 43)	24,47	34,000	831,98
2	FQ10U071	U	BANC ROMO DE FUSTA D'IROKO TRACTADA I ANCORADA AMB CARGOLS D'ACER INOXIDABLE, DE 150 CM DE LLARG, AMB SUPORT DE FUNDICIÓ D'ACER I REPOSABRAÇOS DE FUNDICIÓ D'ALUMINI. INCLOSA FONAMENTACIÓ I COL·LOCACIÓ EN OBRA (P - 29)	502,61	3,000	1.507,83
3	FQ21U021	U	PAPERERA DE 60 L TRABUCABLE D'ACER INOXIDABLE, FORMADA PER TUBULARS DE 40 MM DE DN I PLANXA PERFORADA DE 3 MM DE GRUIX AMB PERFORACIONS DE 5 MM DE DN EXCEPTE A LA BASE NOMES PER AL DESGUAS. INCLOSA FONAMENTACIÓ I COL·LOCACIÓ EN OBRA (P - 30)	218,40	1,000	218,40
4	FR43H42B	U	SUBMINISTRAMENT DE LIQUIDAMBAR STYRACIFLUA DE PERÍMETRE DE 18 A 20 CM, AMB PA DE TERRA DE DIÀMETRE 57 CM I PROFUNDITAT 39,9 CM, EN CLOT DE PLANTACIÓ DE 0,7X0,7X0,7 M. INCLOS EXCAVACIÓ DE SOT, FORMACIÓ I REVISIÓ D'ESCOSELL, INSTAL·LACIÓ DE TUTOR, INCORPORACIÓ D'ESMENES I ADOBS REGS D'ARRELAMENT I TOTES LES TASQUES DE MANTENIMENT I MITJANS AUXILIARS NECESSARIS PER A LA SEVA CORRECTA EXECUCIÓ SEGONS PPT FINS A LA RECEPCIÓ DE L'OBRA (P - 35)	94,82	4,000	379,28
5	FR61245A	U	PLANTACIÓ D'ARBRE PLANIFOLI AMB PA DE TERRA O CONTENIDOR, DE 25 A 35 CM DE PERÍMETRE DE TRONC A 1 M D'ALÇÀRIA (A PARTIR DEL COLL DE L'ARREL), EXCAVACIÓ DE CLOT DE PLANTACIÓ DE 100X100X80 CM AMB MITJANS MECÀNICS, EN UN PENDENT INFERIOR AL 25 %, REBLERT DEL CLOT AMB SUBSTITUCIÓ TOTAL DE TERRA DE L'EXCAVACIÓ PER TERRA DE JARDINERIA, PRIMER REG I CÀRREGA DE LES TERRES SOBRRANTS A CAMIÓ (P - 36)	94,59	4,000	378,36
6	FQA2A043	U	GRONXADOR DOBLE DE TRONCS DE FUSTA TRACTADA DE SECCIÓ QUADRANGULAR DE 420X230X240 CM, AMB 4 DAUS D'ANCORATGE DE FORMIGÓ DE 40X40X40 CM, AMB GRONXADORS PER A NENS DE 2 A 12 ANYS (P - 32)	975,62	1,000	975,62
7	FQA2K1PP	U	BALANCI SOBRE MOLLA AMB DUES SILUETES DE CONTRAPLACAT DE FUSTA PINTADA PER A 1 INFANT, AMB 1 PEU D'ANCORATGE SOTERRAT, PER NENS A PARTIR DE 2 ANYS (P - 34)	847,76	1,000	847,76

EUR



Codi Segur de Verificació: a8d17249-c15d-4e97-9ad2-9f5a67c1d7e2  
 Origen: Administració  
 Identificador document original: ES\_L01171729\_2024\_27796779  
 Data d'impressió: 10/09/2024 15:40:42  
 Pàgina 25 de 33

SIGNATURES  
 1.- Jordi Güell Camps (TCAT), 25/10/2023 14:30

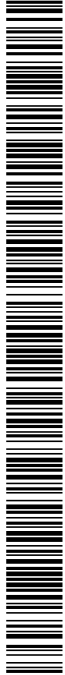

ACTUACIONS D'ADEQUACIÓ  
 DEL LOCAL SOCIAL DELS ESTUDIS DE SANT MARTÍ DE LLÈMENA  
 AJUNTAMENT DE SANT MARTÍ DE LLÈMENA  
 NOVEMBRE DE 2023

**PRESSUPOST**

Pàg.: 3

8	FQA2J1PP	U	BALANCI SOBRE MOLLA AMB UNA SILUETA DE CONTRAPLACAT DE FUSTA PINTADA PER A 1 INFANT, AMB 1 PEU D'ANCORATGE SOTERRAT, PER NENS DE 3 A 8 ANYS (P - 33)	588,63	2,000	1.177,26
9	FQA25083	U	CONJUNT VILLA DE JOCS TIPUS L/328 DE SARBA O EQUIVALENT, AMB DUES TORRETES, ESCALA, TOBOGAN, PONT MOBIL, PERGOLA, TREPADORS VARIS I PANELLS DE JOCS, AMB DAUS D'ANCORATGE DE FORMIGO DE 40X40X40 CM, PER A EDAT DE 3 A 8 ANYS (P - 31)	5.567,88	1,000	5.567,88
10	1BB43111	U	SUBMINISTRAMENT AMB TRANSPORT A OBRA, DE CARTELLERA TIPUS A PER A TURISME MODEL GENERALITAT COMPOSTA PER PLAFO INFORMATIU NORMATIVA ZONA VERDA, DE 1490X985 MM CONFORMAT AMB MARC D'ACER I PLANXA VENTILADA DE FONS DE 3 MM DE GRUIX AMB PROTECCIÓ DE METACRILAT, AMB RETOLACIÓ D'IMPRESIÓ DIGITAL DE VINIL A SIMPLE CARA, FIXADA A DOBLE SUPORT DE FUSTA TRACTADA DE DN 200 I 3 MTS D'ALÇADA, AMB REBAIX A LA PART SUPERIOR, TOT TRACTAT AMB CREOSETA EN AUTOCLAU. INCLOSOS PERFILS TRANSVERSALS RIGIDITZADORS, CARGOLS I ABRAÇADERES DE FIXACIÓ (P - 2)	1.150,70	1,000	1.150,70
11	1BB1U15A	U	CONJUNT PLACA D'ALUMINI DE 800X400 MM AMB BORDO PERIMETRAL DE 20 MM D'AMPLE, PER A INFORMACIÓ NORMATIVA ZONA DE SERVEIS O ZONA VERDA. INCLOS SUPORT DE FUSTA DE 200 MM DE DN I 3 M D'ALÇADA, TOTALMENT COL·LOCADA (P - 1)	421,89	1,000	421,89
12	GBB5U656	U	PLACA DE XAPA D'ALUMINI DE 600X600 MM, DE 1,8 MM DE GRUIX AMB DOBLE PLEC DE SEGURETAT A 90° DE 20 MM D'AMPLADA, AMB LA PART POSTERIOR REFORÇADA AMB RAILS D'ALUMINI DE 24 MM ENCOLATS EN CALENT, AMB ACABAT LACAT RAL A ESCOLLIR, AMB DECORAT IMPRES DIGITALMENT A UNA CARA AMB REVESTIMENT DE VINIL REFLECTANT HI NIVELL 2, I PROTECCIÓ ANTIGRAFITTI, PER A SENYALS DE TRÀNSIT D'ORIENTACIÓ: PRESENYALITZACIÓ (S-200), DIRECCIÓ (S-300), LOCALITZACIÓ (S-500), CONFIRMACIÓ (S-600) I ÚS ESPECÍFIC EN POBLAT (S-700). INCLOSOS ELEMENTS DE FIXACIÓ AL SUPORT DE DN 90, TOTALMENT COL·LOCADA (P - 39)	105,27	1,000	105,27
13	GBBVU20C	U	SUPORT D'ALUMINI EXTRUSIONAT DE 76X5 MM DE DIÀMETRE AMB TUB CILINDRIC AMB ACABAT PLATEJAT, DE 4.00 MTS D'ALÇADA PER A SUPORT DE SENYALS DE TRÀNSIT, COL·LOCAT (P - 40)	120,80	2,000	241,60

**TOTAL CAPITOL 01.02 13.803,83**

Obra	01	ACTUACIONS D'ADEQUACIÓ LOCAL DELS ESTUDIS
CAPITOL	03	INSTAL·LACIONS ELÈCTRIQUES I LEGALITZACIÓ
SUBCAPITOL	01	INSTAL·LACIÓ ELÈCTRICA EDIFICACIÓ

NUM. CODI	UA	DESCRIPCIÓ	PREU	AMIDAMENT	IMPORT	
1	FLEGDRET	U	LEGALITZACIÓ I DRETS DE CONNEXIÓ COMPANYIA PER MODIFICACIÓ DE LA INSTAL·LACIÓ DE DISTRIBUCIÓ EN SERVEI, AMB BUTLLETI DE LEGALITZACIÓ PER CANVI LÍNIA, INCLOSA LA TRAMITACIÓ DE L'EXPEDIENT A INDÚSTRIA, AMB PAGAMENT DE TAXES ENTITAT DE CONTROL (P - 28)	1.200,00	1,000	1.200,00
2	EH61R799	U	LLUM D'EMERGÈNCIA AMB LÀMPADA LED, AMB UNA VIDA ÚTIL DE 100000 H, PERMANENT I ESTANCA AMB GRAU DE PROTECCIÓ IP66, AÏLLAMENT CLASSE II, AMB UN FLUX APROXIMAT DE 240 A 270 LÚMENS, 1 H D'AUTONOMIA, DE FORMA RECTANGULAR AMB DIFUSOR I COS DE POLICARBONAT, PREU ALT, COL·LOCAT SUPERFICIAL (P - 11)	136,26	27,000	3.679,02
3	EH12CPD1	U	LLUMENERA DECORATIVA MODULAR D'ALUMINI, DE 120X30 CM, DE 34 W DE POTÈNCIA DE LA LLUMENERA, 4100 LM DE FLUX LLUMINÓS, PROTECCIÓ IP44, NO REGULABLE, MUNTADA	255,66	13,000	3.323,58

EUR



ACTUACIONS D'ADEQUACIÓ  
 DEL LOCAL SOCIAL DELS ESTUDIS DE SANT MARTÍ DE LLÈMENA  
 AJUNTAMENT DE SANT MARTÍ DE LLÈMENA  
 NOVEMBRE DE 2023

**PRESSUPOST**


Pàg.: 4

NUM.	CODI	UA	DESCRIPCIÓ	PREU	AMIDAMENT	IMPORT
4	EH1247D1	U	SUPERFICIALMENT (P - 8) LLUMENERA DECORATIVA MODULAR D'ALUMINI, DE 120X30 CM, DE 18 W DE POTÈNCIA DE LA LLUMENERA, 2500 LM DE FLUX LLUMINÓS, PROTECCIÓ IP44, NO REGULABLE, MUNTADA SUPERFICIALMENT (P - 7)	246,55	10,000	2.465,50
5	EH1L14G1	U	LLUMENERA DECORATIVA TIPUS DOWNLIGHT D'ALUMINI I METACRIL-LAT AMB 16 LEDS, DE 21 W DE POTÈNCIA DE LA LLUMENERA, AMB FONT D'ALIMENTACIÓ, MUNTADA SUPERFICIALMENT (P - 9)	250,81	9,000	2.257,29
6	EH2LJJAC	U	LLUM DECORATIU ENCASTABLE TIPUS DOWNLIGHT AMB LEDS AMB UNA VIDA ÚTIL DE 50000 H, FORMA CIRCULAR, 10 W DE POTÈNCIA, ÒPTICA D'ALUMINI ESPECULAR AMB UGR=22, EFICÀCIA LLUMINOSA DE 60 LM/W, EQUIP ELÈCTRIC NO REGULABLE, D'AÏLLAMENT CLASSE I, COS ALUMINI I VIDRE TRANSPARENT, AMB GRAU DE PROTECCIÓ IP 54, COL.LOCAT ENCASTAT (P - 10)	163,76	8,000	1.310,08
7	FHNM1333	U	APLIC CIRCULAR DE DIÀMETRE <= 300 MM, AMB 6 LEDS (13 W), AMB COS DE FOSA D'ALUMINI, DIFUSOR DE PLÀSTIC AMB TAPA METÀL·LÍCA I MARC DE FOSA D'ALUMINI, GRAU DE PROTECCIÓ IP-65, ENCASTAT (P - 27)	283,57	2,000	567,14
<b>TOTAL SUBCAPITOL</b>				<b>01.03.01</b>		<b>14.802,61</b>

Obra	01	ACTUACIONS D'ADEQUACIÓ LOCAL DELS ESTUDIS
CAPITOL	03	INSTAL·LACIONS ELÈCTRIQUES I LEGALITZACIÓ
SUBCAPITOL	02	INSTAL·LACIÓ EXTERIOR


NUM.	CODI	UA	DESCRIPCIÓ	PREU	AMIDAMENT	IMPORT
1	FG380902	M	CONDUCTOR DE COURE NU, UNIPOLAR D'1X35 MM2 I MUNTAT SUPERFICIALMENT (P - 23)	7,65	58,000	443,70
2	FG221K2K	M	TUB CORBABLE CORRUGAT DE PVC, DE 80 MM DE DIÀMETRE NOMINAL, AÏLLANT I NO PROPAGADOR DE LA FLAMA, RESISTÈNCIA A L'IMPACTE DE 6 J, RESISTÈNCIA A COMPRESSIÓ DE 250 N, MUNTAT COM A CANALITZACIÓ SOTERRADA (P - 19)	2,53	64,000	161,92
3	FG314606	M	CONDUCTOR DE COURE DE DESIGNACIÓ UNE RV-K 0,6/1 KV, TETRAPOLAR DE SECCIÓ 4X10 MM2, COL.LOCAT EN TUB (P - 22)	5,08	64,000	325,12
4	FG312306	M	CONDUCTOR DE COURE DE DESIGNACIÓ UNE VV 0,6/1 KV, BIPOLAR DE 2X2,5 MM2 I COL.LOCAT EN TUB (P - 21)	2,87	12,000	34,44
5	3BB1U155	U	FORMACIÓ DE BASE PER A COLUMNES, DE FORMIGO HA-25/P/20/IIA DE 60X60X60 CM. INCLOS EXCAVACIÓ, PERNS I PLATINES D'ANCORATGE I FIXACIONS (P - 3)	220,73	3,000	662,19
6	FGD1431E	U	PIQUETA DE CONNEXIÓ A TERRA D'ACER I RECOBRIMENT DE COURE, DE 2500 MM DE LLARGARIA, DE 17,3 MM DE DIÀMETRE, ESTANDAR I CLAVADA A TERRA (P - 24)	26,20	3,000	78,60
7	FG311706	M	CONDUCTOR DE COURE DE DESIGNACIÓ UNE RV-K 0,6/1 KV, UNIPOLAR DE SECCIÓ 1X16 MM2, COL.LOCAT EN TUB (P - 20)	3,80	4,500	17,10
8	GDK256B3	U	PERICO DE 38X38X55 CM, AMB PARETS DE 15 CM DE GRUIX DE FORMIGO H-150 I SOLERA DE MAO CALAT SOBRE LLIT DE SORRA (P - 41)	369,30	3,000	1.107,90
9	GDKZ3158	U	BASTIMENT I TAPA PER A PERICO DE SERVEIS DE FOSA GRISA DE 420X420X40 MM I DE 25 KG DE PES, COL.LOCAT AMB MORTER DE CIMENT 1:4, ELABORAT A L'OBRA AMB FORMIGONERA DE 165 L (P - 42)	31,92	3,000	95,76
10	FFUSIBLE	U	FUSIBLE DE 6 A D'INTENSITAT NOMINAL, FIXAT A PRESSIÓ A CAIXA DE CONNEXIÓ DE CADA PUNT DE LLUM, COL.LOCADA SOBRE SUPORT, COLUMNNA O FAÇANA (P - 18)	23,82	3,000	71,46
11	EG652013	U	SUBMINISTRE I INSTAL·LACIÓ DE CAIXA ESTANCA DE CONNEXIÓ A L'INTERIOR DE LA COLUMNA, MARCA SERTEM O	17,06	3,000	51,18

EUR

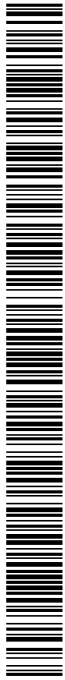

Codi Segur de Verificació: a8d17249-c15d-4e97-9ad2-9f5a67c1d7e2  
 Origen: Administració  
 Identificador document original: ES\_L01117129\_2024\_27796779  
 Data d'impressió: 10/09/2024 15:40:42  
 Pàgina 27 de 33

SIGNATURES  
 1.- Jordi Güell Camps (TCAT), 25/10/2023 14:30

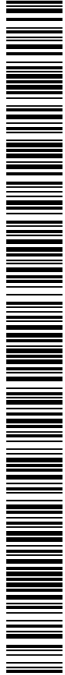

ACTUACIONS D'ADEQUACIÓ  
 DEL LOCAL SOCIAL DELS ESTUDIS DE SANT MARTÍ DE LLÈMENA  
 AJUNTAMENT DE SANT MARTÍ DE LLÈMENA  
 NOVEMBRE DE 2023

**PRESSUPOST**

Pàg.: 5

12	FHM11H23	U	SIMILAR, MODEL CF102 (P - 6) COLUMNNA DE PLANXA D'ACER GALVANITZAT EN CALENT, DE FORMA CILINDRICA DN 194 MM, AMB ACABAT PINTAT NEGRE, DE 3.95 M D'ALÇARIA, AMB BASE PLATINA I PORTA, AMB ALLOTJAMENT PER A EQUIP. INCLOS PERNS D'ANCORATGE I COFRET DE COMESA, FORMA CILINDRICA AMB EMBELLIDORS D'ACER INOXIDABLE POLIT I COL.LOCADA SOBRE DAU DE FORMIGO. TOT L'EQUIPAMENT TIPUS BJC MODEL FUTURA (P - 25)	327,33	3,000	981,99
13	FHN75A61	U	LLUMENERA DECORATIVA AMB CARCASA COLOR NEGRE, DE BJC MODEL FUTURA , AMB REFLECTOR I DIFUSOR TRANSPARENT, CONJUNT ÒPTIC IP66. INCLOS TOT L'EQUIP D'ENCESA ELECTRONIC, I LÀMPARA DE LED DE 10 W, ACOBLADA AL SUPORT, TOT INSTAL.LAT I PROVAT (P - 26)	409,27	3,000	1.227,81
<b>TOTAL SUBCAPITOL</b>			<b>01.03.02</b>			<b>5.259,17</b>


Obra 01 ACTUACIONS D'ADEQUACIÓ LOCAL DELS ESTUDIS  
 CAPITOL 04 CONTROL I SEURETAT

NUM. CODI	UA	DESCRIPCIÓ	PREU	AMIDAMENT	IMPORT	
1	HBB11111	U	PLACA AMB PINTURA REFLECTORA TRIANGULAR DE 70 CM DE COSTAT, PER A SENYALS DE TRÀNSIT, FIXADA I AMB EL DESMUNTATGE INCLÒS (P - 47)	50,85	2,000	101,70
2	HBB11251	U	PLACA AMB PINTURA REFLECTORA CIRCULAR DE 60 CM DE DIÀMETRE, PER A SENYALS DE TRÀNSIT, FIXADA I AMB EL DESMUNTATGE INCLÒS (P - 48)	59,41	2,000	118,82
3	H152U000	M	TANCA D'ADVERTÈNCIA O ABALISAMENT D'1 M D'ALÇADA AMB MALLA DE POLIETILÈ TÀRONJA, FIXADA AMB SUPORTS D'ACER ALLOTJATS AMB FORATS AL SOSTRE (P - 44)	2,60	300,000	780,00
4	HBC1KJ00	M	TANCA MÒBIL METÀLLICA DE 2,5 M DE LLARGÀRIA I 1 M D'ALÇÀRIA I AMB EL DESMUNTATGE INCLÒS (P - 49)	6,00	80,000	480,00
5	HM31161J	U	EXTINTOR DE POLS SECA, DE 6 KG DE CÀRREGA, AMB PRESSIÓ INCORPORADA, PINTAT, AMB SUPORT A LA PARET I AMB EL DESMUNTATGE INCLÒS (P - 50)	48,52	1,000	48,52
6	HQUA2100	U	FARMACIOLA PORTÀTIL D'URGÈNCIA, AMB EL CONTINGUT ESTABLERT A L'ORDENANÇA GENERAL DE SEURETAT I HIGIENE EN EL TREBALL (P - 51)	122,46	1,000	122,46
7	H1532581	M2	PLATAFORMA METÀLLICA PER A PAS DE PERSONES PER SOBRE DE RASES, <=1 M D'AMPLÀRIA, DE PLANXA ACER DE 8 MM DE GRUIX, AMB EL DESMUNTATGE INCLÒS (P - 45)	5,07	3,000	15,21
8	HB2C2000	M	BARRERA RÍGIDA EN FORMA DE MITJA CAMPANA DE CARES ARRODONIDES, TIPUS NEW JERSEY, PREFABRICADA I COL·LOCADA (P - 46)	79,88	6,000	479,28
9	JZ111B0C	U	DESPLAÇAMENT D'ANALISTA I EQUIP PER A REALITZAR ASSAIGS IN SITU O PRESA DE MOSTRES, EN UN RADI DE 30 KM (P - 54)	94,87	1,000	94,87
10	J0607608	U	MOSTREIG, REALITZACIÓ DE CON D'ABRAMS, ELABORACIÓ DE LES PROVETES, CURA, RECAPÇAMENT I ASSAIG A COMPRESSIÓ D'UNA SÈRIE DE TRES PROVETES CILÍNDRIQUES DE 15X30 CM, SEGONS LA NORMA UNE 83-300-84, UNE 83-301-91 1R, UNE 83-303-84, UNE 83-304-84 I UNE 83-313-90 (P - 53)	101,35	2,000	202,70
11	J0606504	U	ELABORACIÓ, CURA, RECAPÇAMENT I ASSAIG A COMPRESSIÓ D'UNA PROVETA CILÍNDRICA DE 15X30 CM ADDICIONAL A LA SÈRIE, SEGONS LA NORMA UNE 83-301-91 1R, UNE 83-303-84 I UNE 83-304-84 (P - 52)	20,04	2,000	40,08
<b>TOTAL CAPITOL</b>			<b>01.04</b>			<b>2.483,64</b>

EUR

Codi Segur de Verificació: a8d17249-c15d-4e97-9ad2-9f5a67c1d7e2  
Origen: Administració  
Identificador document original: ES\_L01171729\_2024\_27796779  
Data d'impressió: 10/09/2024 15:40:42  
Pàgina 28 de 33

SIGNATURES  
1.- Jordi Güell Camps (TCAT), 25/10/2023 14:30

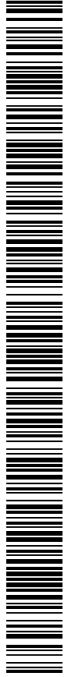

ACTUACIONS D'ADEQUACIÓ  
DEL LOCAL SOCIAL DELS ESTUDIS DE SANT MARTÍ DE LLÉMENA  
AJUNTAMENT DE SANT MARTÍ DE LLÉMENA  
NOVEMBRE DE 2023

## PRESSUPOST

Pàg.: 6

Codi Segur de Verificació: a8d17249-c15d-4e97-9ad2-9f5a67c1d7e2  
Origen: Administració  
Identificador document original: ES\_L01171729\_2024\_27796779  
Data d'impressió: 10/09/2024 15:40:42  
Pàgina 29 de 33

## SIGNATURES

1.- Jordi Güell Camps (TCAT), 25/10/2023 14:30




Consell  
Comarcal  
del Gironès

## 3.4 PRESSUPOST D'EXECUCIÓ PER CONTRACTA.



Codi Segur de Verificació: a8d17249-c15d-4e97-9ad2-9f5a67c1d7e2  
Origen: Administració  
Identificador document original: ES\_L01171729\_2024\_27796779  
Data d'impressió: 10/09/2024 15:40:42  
Pàgina 30 de 33

SIGNATURES  
1.- Jordi Güell Camps (TCAT), 25/10/2023 14:30

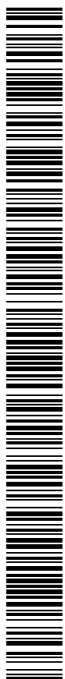

ACTUACIONS D'ADEQUACIÓ  
DEL LOCAL SOCIAL DELS ESTUDIS DE SANT MARTÍ DE LLÉMENA  
AJUNTAMENT DE SANT MARTÍ DE LLÉMENA  
NOVEMBRE DE 2023


## RESUM DE PRESSUPOST

Pàg.: 1

NIVELL 2 : CAPITOL			Import
CAPITOL	01.01	ARRANJAMENT ACCÉS EXTERIOR PER FILTRACIONS D'AIGU	16.058,41
CAPITOL	01.02	ACONDICIONAMENT ZONA VERDA ENTORN	13.803,83
CAPITOL	01.03	INSTAL.LACIONS ELÈCTRIQUES I LEGALITZACIÓ	20.061,78
CAPITOL	01.04	CONTROL I SEGURETAT	2.483,64
<b>Obra</b>	<b>01</b>	<b>ACTUACIONS D'ADEQUACIÓ LOCAL DELS ESTUDIS</b>	<b>52.407,66</b>
			<b>52.407,66</b>
NIVELL 1 : Obra			Import
Obra	01	ACTUACIONS D'ADEQUACIÓ LOCAL DELS ESTUDIS	52.407,66
			<b>52.407,66</b>

Codi Segur de Verificació: a8d17249-c15d-4e97-9ad2-9f5a67c1d7e2  
Origen: Administració  
Identificador document original: ES\_L01171729\_2024\_27796779  
Data d'impressió: 10/09/2024 15:40:42  
Pàgina 31 de 33

SIGNATURES  
1.- Jordi Güell Camps (TCAT), 25/10/2023 14:30

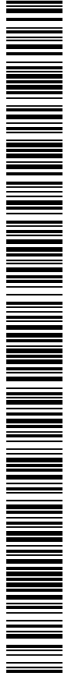

ACTUACIONS D'ADEQUACIÓ  
DEL LOCAL SOCIAL DELS ESTUDIS DE SANT MARTÍ DE LLÈMENA  
AJUNTAMENT DE SANT MARTÍ DE LLÈMENA  
NOVEMBRE DE 2023

## RESUM DE PRESSUPOST

Pàg.: 1

NIVELL 2 : CAPITOL				%
CAPITOL	01.01	ARRANJAMENT ACCÉS EXTERIOR PER FILTRACIONS D'AIGU		30,64
CAPITOL	01.02	ACONDICIONAMENT ZONA VERDA ENTORN		26,34
CAPITOL	01.03	INSTAL.LACIONS ELÈCTRIQUES I LEGALITZACIÓ		38,28
CAPITOL	01.04	CONTROL I SEGURETAT		4,74
<b>Obra</b>	<b>01</b>	<b>ACTUACIONS D'ADEQUACIÓ LOCAL DELS ESTUDIS</b>		<b>100,00</b>
				<b>100,00</b>
NIVELL 1 : Obra				%
Obra	01	ACTUACIONS D'ADEQUACIÓ LOCAL DELS ESTUDIS		100,00
				<b>100,00</b>

euros

Codi Segur de Verificació: a8d17249-c15d-4e97-9ad2-9f5a67c1d7e2  
Origen: Administració  
Identificador document original: ES\_L01171729\_2024\_27796779  
Data d'impressió: 10/09/2024 15:40:42  
Pàgina 32 de 33

SIGNATURES  
1.- Jordi Güell Camps (TCAT), 25/10/2023 14:30



## 3.3 PRESSUPOST D'EXECUCIÓ MATERIAL.

AJUNTAMENT DE SANT MARTÍ DE LLÈMENA  
Aquest document és una còpia simple del document electrònic original. Comprovi l'autenticitat del document a <https://santmartidellemena.emunicipis.ddgi.cat/OAC/ValidarDoc.jsp> - Utilitzi el 'Codi Segur de Verificació' que apareix a la capçalera.

Codi Segur de Verificació: a8d17249-c15d-4e97-9ad2-9f5a67c1d7e2  
Origen: Administració  
Identificador document original: ES\_L01171729\_2024\_27796779  
Data d'impressió: 10/09/2024 15:40:42  
Pàgina 33 de 33

SIGNATURES  
1.- Jordi Güell Camps (TCAT), 25/10/2023 14:30



ACTUACIONS D'ADEQUACIÓ  
DEL LOCAL SOCIAL DELS ESTUDIS DE SANT MARTÍ DE LLÈMENA  
AJUNTAMENT DE SANT MARTÍ DE LLÈMENA  
NOVEMBRE DE 2023

**PRESSUPOST D'EXECUCIÓ PER CONTRACTE**

Pàg. 1

PRESSUPOST D'EXECUCIÓ MATERIAL.....	52.407,66
13 % DESPESES GENERALS SOBRE 52.407,66.....	6.813,00
6 % BENEFICI INDUSTRIAL SOBRE 52.407,66.....	3.144,46
<b>Subtotal</b>	<b>62.365,12</b>
21 % IVA SOBRE 62.365,12.....	13.096,68
<b>TOTAL PRESSUPOST PER CONTRACTE</b>	<b>€ 75.461,80</b>

Aquest pressupost d'execució per contracte puja a

( SETANTA-CINC MIL QUATRE-CENTS SEIXANTA-UN EUROS AMB VUITANTA CÈNTIMS )

Girona, NOVEMBRE de 2023

L'enginyer industrial

L'arquitecta tècnica

Jordi Güell i Camps  
Col.legiat 8.005

Patricia Montesinos Cerro  
Col.legiada 571