



PROJECTE EXECUTIU DE MILLORA DELS USOS I ACCESSIBILITAT DEL PARC DEL MOLINET, AL TERME MUNICIPAL DE SANTA COLOMA DE GRAMENET

Data: novembre de 2023

Número d'expedient: 9008666/Z3

Document 01 _ Memòria i annexos

Document 02 _ Documentació gràfica

Document 03 _ Pressupost

Document 04 _ Plec de condicions tècniques



Document 1_ Memòria i annexos

- 1.1 Memòria
- 1.2 Annexos

Document 2_ Documentació gràfica

Document 3_ Pressupost

- 3.1 Amidaments
- 3.2 Quadre de preus I
- 3.3 Quadre de preus II
- 3.4 Pressupost
- 3.5 Resum del pressupost
- 3.6 Últim full

Document 4_ Plec de condicions tècniques

- 4.1 Plec de condicions tècniques generals
- 4.2 Plec de condicions tècniques de materials i partides d'obra



ÍNDEX DE PLÀNOLS	
Número	Títol de plànol
SG00	INDEX
SG01	PROJECTE. Situació
SG02	PROJECTE. Emplaçament
SG03	PROJECTE. Planta General
SG04	ESTAT ACTUAL. Planta General
SG05	ESTAT ACTUAL. Topogràfic
SG06	PROJECTE. Planejament
SG07	ESTAT ACTUAL. Recull fotogràfic
SG08.01	PROJECTE. Vista 01
SG08.02	PROJECTE. Vista 02
SG08.03	PROJECTE. Vista 03
SG08.04	PROJECTE. Vista 04
SG08.05	PROJECTE. Vista 05
SG08.06	PROJECTE. Vista 06
SG08.07	PROJECTE. Vista 07
EN01.01	ESTAT ACTUAL. Enderrocs
EN01.02	ESTAT ACTUAL. Enderrocs Zona 1
EN01.03	ESTAT ACTUAL. Enderrocs Zona 2
EN01.04	ESTAT ACTUAL. Enderrocs Zona 3
EN01.05	ESTAT ACTUAL. Enderrocs Zona 4
EN01.06	ESTAT ACTUAL. Enderrocs Zona 5
EN01.07	ESTAT ACTUAL. Enderrocs Zona 6
ON01	PROJECTE. Obra nova
DG01	PROJECTE. Planta definició
DG02.01	ESTAT ACTUAL I PROJECTE. Superposició
DG02.02	ESTAT ACTUAL I PROJECTE. Superposició Zona 1
DG02.03	ESTAT ACTUAL I PROJECTE. Superposició Zona 2
DG02.04	ESTAT ACTUAL I PROJECTE. Superposició Zona 3
DG02.05	ESTAT ACTUAL I PROJECTE. Superposició Zona 4
DG02.06	ESTAT ACTUAL I PROJECTE. Superposició Zona 5
DG02.07	ESTAT ACTUAL I PROJECTE. Superposició Zona 6
DG03.01	PROJECTE. Replanteig Planta general
DG03.02	PROJECTE. Replanteig Zona 1
DG03.03	PROJECTE. Replanteig Zona 2
DG03.04	PROJECTE. Replanteig Zona 3
DG03.05	PROJECTE. Replanteig Zona 4
DG03.06	PROJECTE. Replanteig Zona 5
DG03.07	PROJECTE. Replanteig Zona 6
DG04.01	PROJECTE. Escala 01
DG04.02	PROJECTE. Escala 02
PV01	PROJECTE. Paviments. Planta general

PI01	PROJECTE. Plantacions
MU01.01	PROJECTE. Mobiliari. Planta General
MU01.02	PROJECTE. Mobiliari urbà. Zona 3
MU01.03	PROJECTE. Mobiliari urbà. Zona 5
MU02.01	PROJECTE. Serralleria. Passamans 01
MU02.02	PROJECTE. Serralleria. Passamans 02
MU02.03	PROJECTE. Serralleria. Passamans 03
MU02.04	PROJECTE. Serralleria. Passamans 04
MU02.05	PROJECTE. Serralleria. Passamans 05
MU02.06	PROJECTE. Serralleria. Detalls passamà
MU03.01	PROJECTE. Serralleria. Detalls àrea gossos 01
MU03.02	PROJECTE. Serralleria. Detalls àrea gossos 02
SE01	PROJECTE. Xarxa d'aigua existent
XR01.01	PROJECTE. Xarxa de reg per degoteig. Abirat
XR01.02	PROJECTE. Xarxa de reg per degoteig. Abirat Zona 1
XR01.03	PROJECTE. Xarxa de reg per degoteig. Abirat Zona 2
XR01.04	PROJECTE. Xarxa de reg per degoteig. Abirat Zona 3
XR01.05	PROJECTE. Xarxa de reg per degoteig. Abirat Zona 5
XR02.01	PROJECTE. Xarxa de reg per degoteig. Arbustiva
XR02.02	PROJECTE. Xarxa de reg per degoteig. Arbustiva Zona 4
XR02.03	PROJECTE. Xarxa de reg per degoteig. Arbustiva Zona 5
XR02.04	PROJECTE. Xarxa de reg per degoteig. Arbustiva Zona 6
XR03.01	PROJECTE. Xarxa de reg per aspersió
XR03.02	PROJECTE. Xarxa de reg per aspersió Zona 2
XR04.01	PROJECTE. Xarxa de subministrament d'aigua
XR04.02	PROJECTE. Xarxa de subministrament d'aigua Zona 5
XR05.01	PROJECTE. Detalls 01
XR05.02	PROJECTE. Detalls 02
XR05.03	PROJECTE. Detalls 03
XR05.04	PROJECTE. Detalls 04
DC01.01	PROJECTE. Xarxa de sanejament
DC01.02	PROJECTE. Xarxa de sanejament Zona 3
DC01.03	PROJECTE. Xarxa de sanejament Zona 4
DC01.04	PROJECTE. Xarxa de sanejament Zona 5
EP01.01	PROJECTE. Enllumenat. Tubs i cablejat a substituir
FI01.01	PROJECTE. Fibres tècniques. Paviments 01
FI01.02	PROJECTE. Fibres tècniques. Paviments 02
FI01.03	PROJECTE. Fibres tècniques. Paviments 03
FI01.04	PROJECTE. Fibres tècniques. Paviments 04
FI02.01	PROJECTE. Fibres tècniques. Mobiliari 01
FI02.02	PROJECTE. Fibres tècniques. Mobiliari 02
FI02.03	PROJECTE. Fibres tècniques. Mobiliari 03
FI03.01	PROJECTE. Fibres tècniques. Instal·lacions 01

COORDINADOR
 Jordi Bordimone

REDACTOR PROJECTE
 Jona Garcia i Julliet Arbellitz

EQUIP
 Mònica Casals
 Miquel Àngel Soriano-Monragut
 Francesc Pla
 Eulàlia Codina
 Mònica Casals
 Miquel Àngel Soriano-Monragut
 Jordi Martínez

exp. 900866/23
 P. D'EXECUCIÓ
 Novembre 2023

PROJECTE EXECUTIU DE MILLORA DELS USOS I DE
 L'ACCESSIBILITAT AL PARC DEL MOLINET

Santa Colòma de Gramenet

INDEX


Situació general

SG00

esc. A3:



GARCIA MEDEL, Jonatan (1 de 1)
Cap de Secció de Projectes, Promoció i conservació ERU
Data signatura :17/11/2023 12:29:21
PKSHJ13D7AADBC6E7AC000F95E6A712031068CCAD9

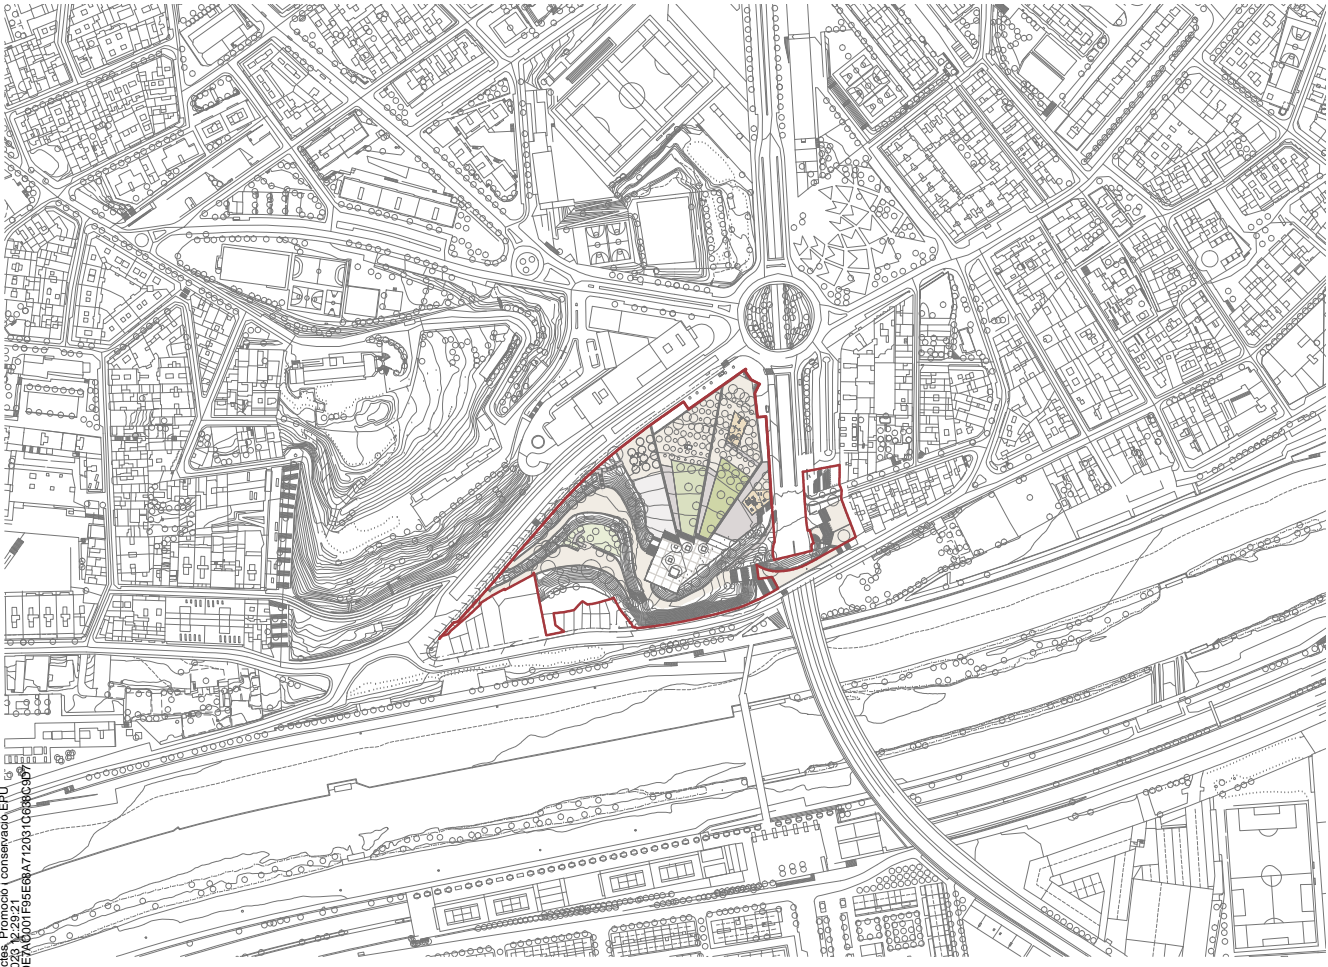

COORDINADOR
Jordi Bordarone

REDACTOR PROJECTE
Jona Garcà i Julià Arbellitz

EQUIP
Marta Cerdà
Miquel A. Soriano-Monagut
Francesc Pla

Eulàlia Codina
Marta Cerdà
Sílvia Arocas
Jordi Arbellitz

exp. 900866/23
P. D'EXECUCIÓ
Novembre 2023

PROJECTE EXECUTIU DE MILLORA DELS USOS I DE
L'ACCESSIBILITAT AL PARC DEL MOLINET
Santa Coloma de Gramenet

PROJECTE. Situació
Situació General



SG01

esc. A3 : 1:9500




AREA METROPOLITANA DE BARCELONA - PROJECTE

Codi per a validació : ZZRMG-Z7XUK-X2XXN2
Verificació : <https://gambito.amb.cat/verificador/Documento/home>
Aquesta és una còpia impresa del document electrònic referenciat : 4/25.



APROVAT

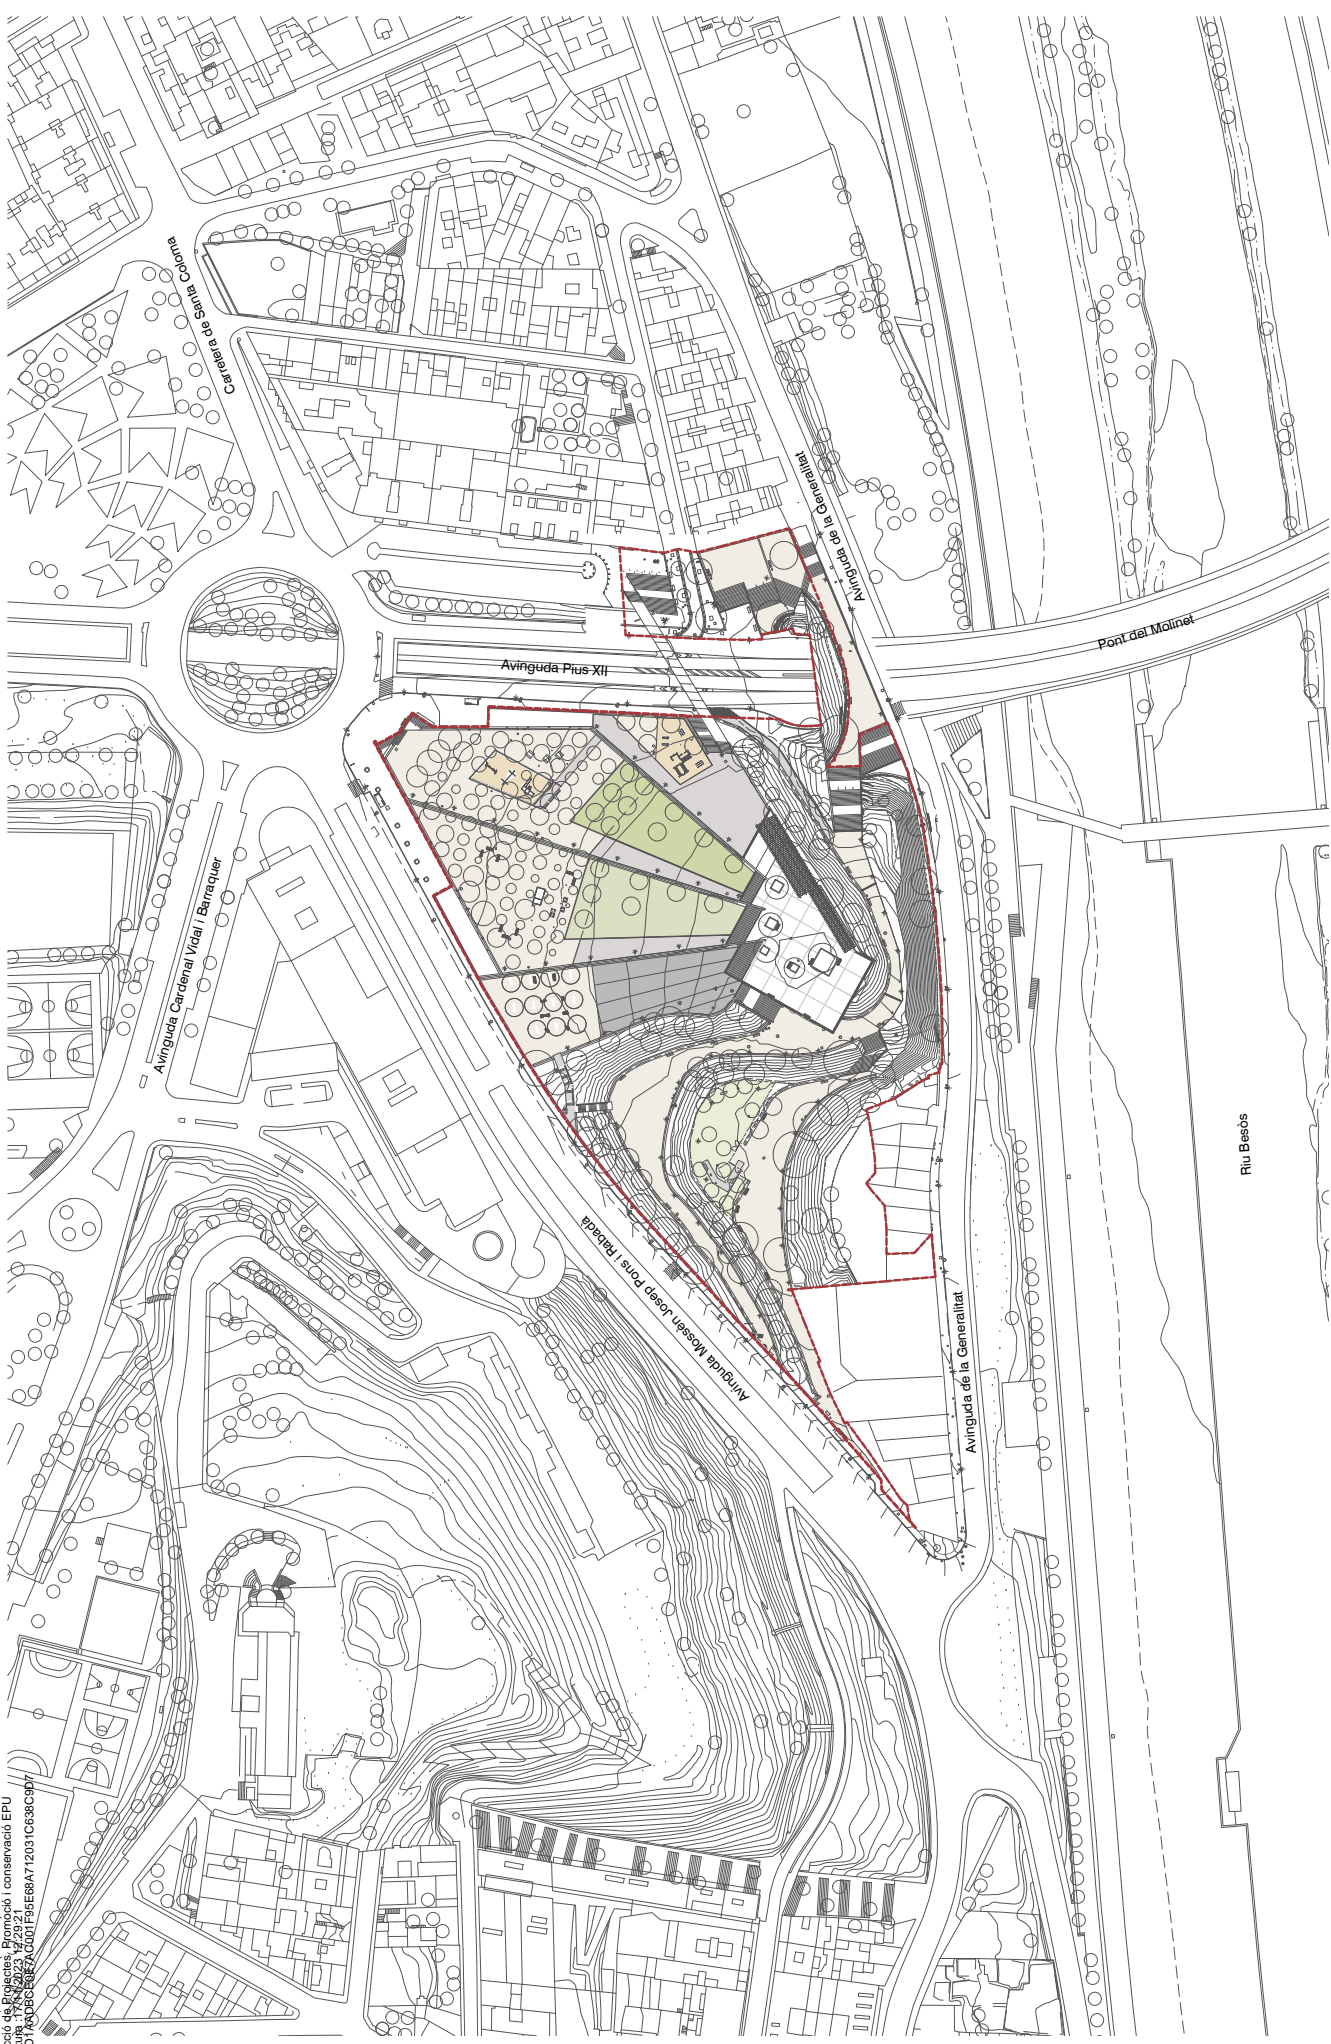

COORDINADOR
 Jordi Bordabou
 REDACTOR PROJECTE
 Jona Garcá i Julià Arbeláiz

EQUIP
 Mònica Cuchí
 Miquel A. Soriano-Monragut
 Francesc Pla

Eulàlia Còrnia
 Mònica Cuchí
 Miquel A. Soriano-Monragut
 Jordi Martíñez

exp. 000986/23
 P. D'EXECUCIÓ
 Novembre 2023

PROJECTE EXECUTIU DE MILLORA DELS USOS I DE L'ACCESSIBILITAT AL PARC DEL MOLINET
 Santa Coloma de Gramenet

PROJECTE. Emplaçament
 Situació General

esc. A3: 1:1500

SG02



GARCIA MEDEL Jonathan (1 de 1)
Cap de Secció de Projectes Promoció i conservació EPU
Data signatura : 17/11/2023 12:29:21
HASH:U3D7AADBC6E7AC001F95E68A712031C638C9D7



- A1** Plataformes superiors
- A2** Rampla connectió Avinguda Plus XII (conexió lineal iu Basses)
- A3** Escaltes connectió Avinguda Mossèn Pons i Rabada (conexió plataforma superior - nou accés - plataforma del mg)
- A4** Àrea de gossos




COORDINADOR
Jordi Bordanove
REDACTOR PROJECTE
Jana Garcia i Julià Arbellitz

EQUIP
Eulàlia Codina
Marta Casals
Marta A. Soriano-Monragut
Francesc Pla
Eulàlia Codina
Marta Casals
Marta A. Soriano-Monragut
Jordi Martínez

exp. 900866/23
P. DEXEPCIÓ
Novembre 2023

PROJECTE EXECUTIU DE MILLORA DELS USOS I DE L'ACCESSIBILITAT AL PARC DEL MOLINET
Santa Coloma de Gramenet

PROJECTE. Planta General
Situació General

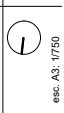

esc. A3: 1/750
SG03



AREA METROPOLITANA DE BARCELONA - PROJECTE
Codi per a validació : ZZRBMG-ZX7UK-X2XNX
Verificació : <https://gambito.amb.cat/verificador/Documento/home>
Aquesta és una còpia impresa del document electrònic referenciat : 6/25.

APROVAT

GARCIA MEDEL Jonathan (1 de 1)
Cap de Secció de Projectes, Promoció i Conservació EPU
Data signatura: 17/11/2023 12:29:21
HASH:U3D7AADBCEDE7AC001F95E68A712031C638CD7



- A1** Platatomes superiors
- A2** Rampla connectió Avinguda Plus XII (connectió itinerari riu Basses)
- A3** Escaleres connectió Avinguda Moçes en Ponts i Ribera (connectió plataforma superior - nou accés - plataforma del mig)
- A4** Area de gossos



COORDINADOR
Jordi Bordanove
REDACTOR PROJECTE
Jana Garcia i Julián Arbellitz

EQUIP
Eulalia Cotina
Marta Casals
Marta A. Soriano-Monagut
Francesc Pla
Eulalia Cotina
Marta Casals
Marta A. Soriano-Monagut
Jordi Martínez

exp. 900866/23
P. D'EXECUCIÓ
Novembre 2023

PROJECTE EXECUTIU DE MILLORA DELS USOS I DE L'ACCESSIBILITAT AL PARC DEL MOLINET
Santa Coloma de Gramenet

ESTAT ACTUAL. Planta General
Situació General




SG04
esc. A3: 1/750



AREA METROPOLITANA DE BARCELONA - PROJECTE
Codi per a validació: ZZRBMG-ZX7UK-X2XNZ
Verificació: <https://gambito.amb.cat/verificador/Documento/home>
Aquesta és una còpia impresa del document electrònic referenciat: 7/25.

APROVAT

GARCIA MEDEL Jonathan (1 de 1)
Cap de Secció de Projectes Promoció i conservació EPU
Data signatura: 17/11/2023 12:29:21
HASH: J13D7AADC6E6EAC001F95E6A712031C638C9D7

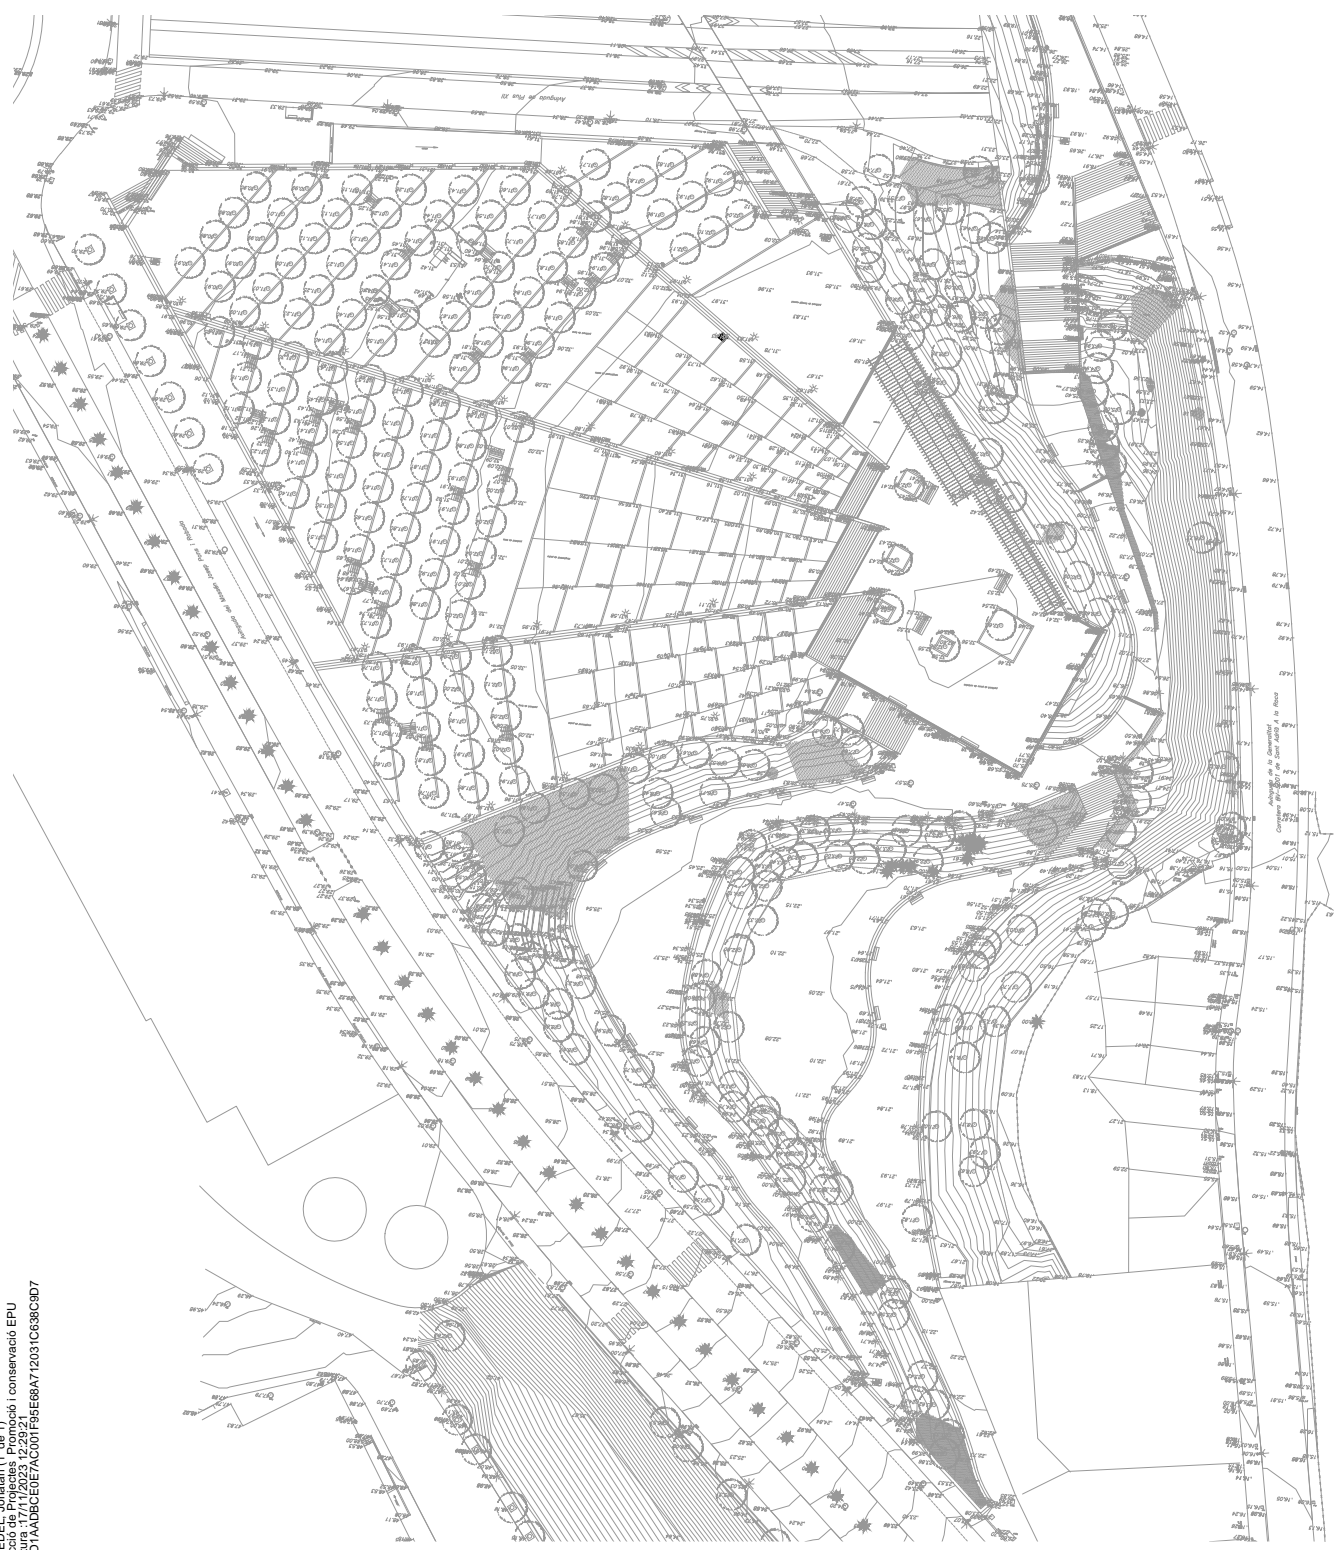

COORDINADOR
Jordi Bordimone

REDACTOR PROJECTE
Jana Garcia i Julián Arbellitz

EQUIP
Eulalia Codina
Marta Ceballos
Miquel A. Soriano-Monagat
Francesc Pla
Jordi Martínez

exp. 900866/23
P. D'EXECUCIÓ
Novembre 2023

PROJECTE EXECUTIU DE MILLORA DELS USOS I DE
L'ACCESSIBILITAT AL PARC DEL MOLINET
Santa Coloma de Gramenet

ESTAT ACTUAL. Topogràfic
Situació General

esc. A3: 1:1.000


SG05



AREA METROPOLITANA DE BARCELONA - PROJECTE
Codi per a validació : ZZRMG-ZX7UK-X2XNZ
Verificació : <https://gambito.amb.cat/verificador/Documento/home>
Aquesta és una còpia impresa del document electrònic referenciat : 8/25.

APROVAT

GARCIA MEDEL Jonathan (1 de 1)
 Cap de Secció de Projectes, Promoció i Conservació EPU
 Data signatura : 17/11/2023 12:29:21
 HASH:UJAD7AADC6E6FAC5A7F9BE6A71705646369CAD7

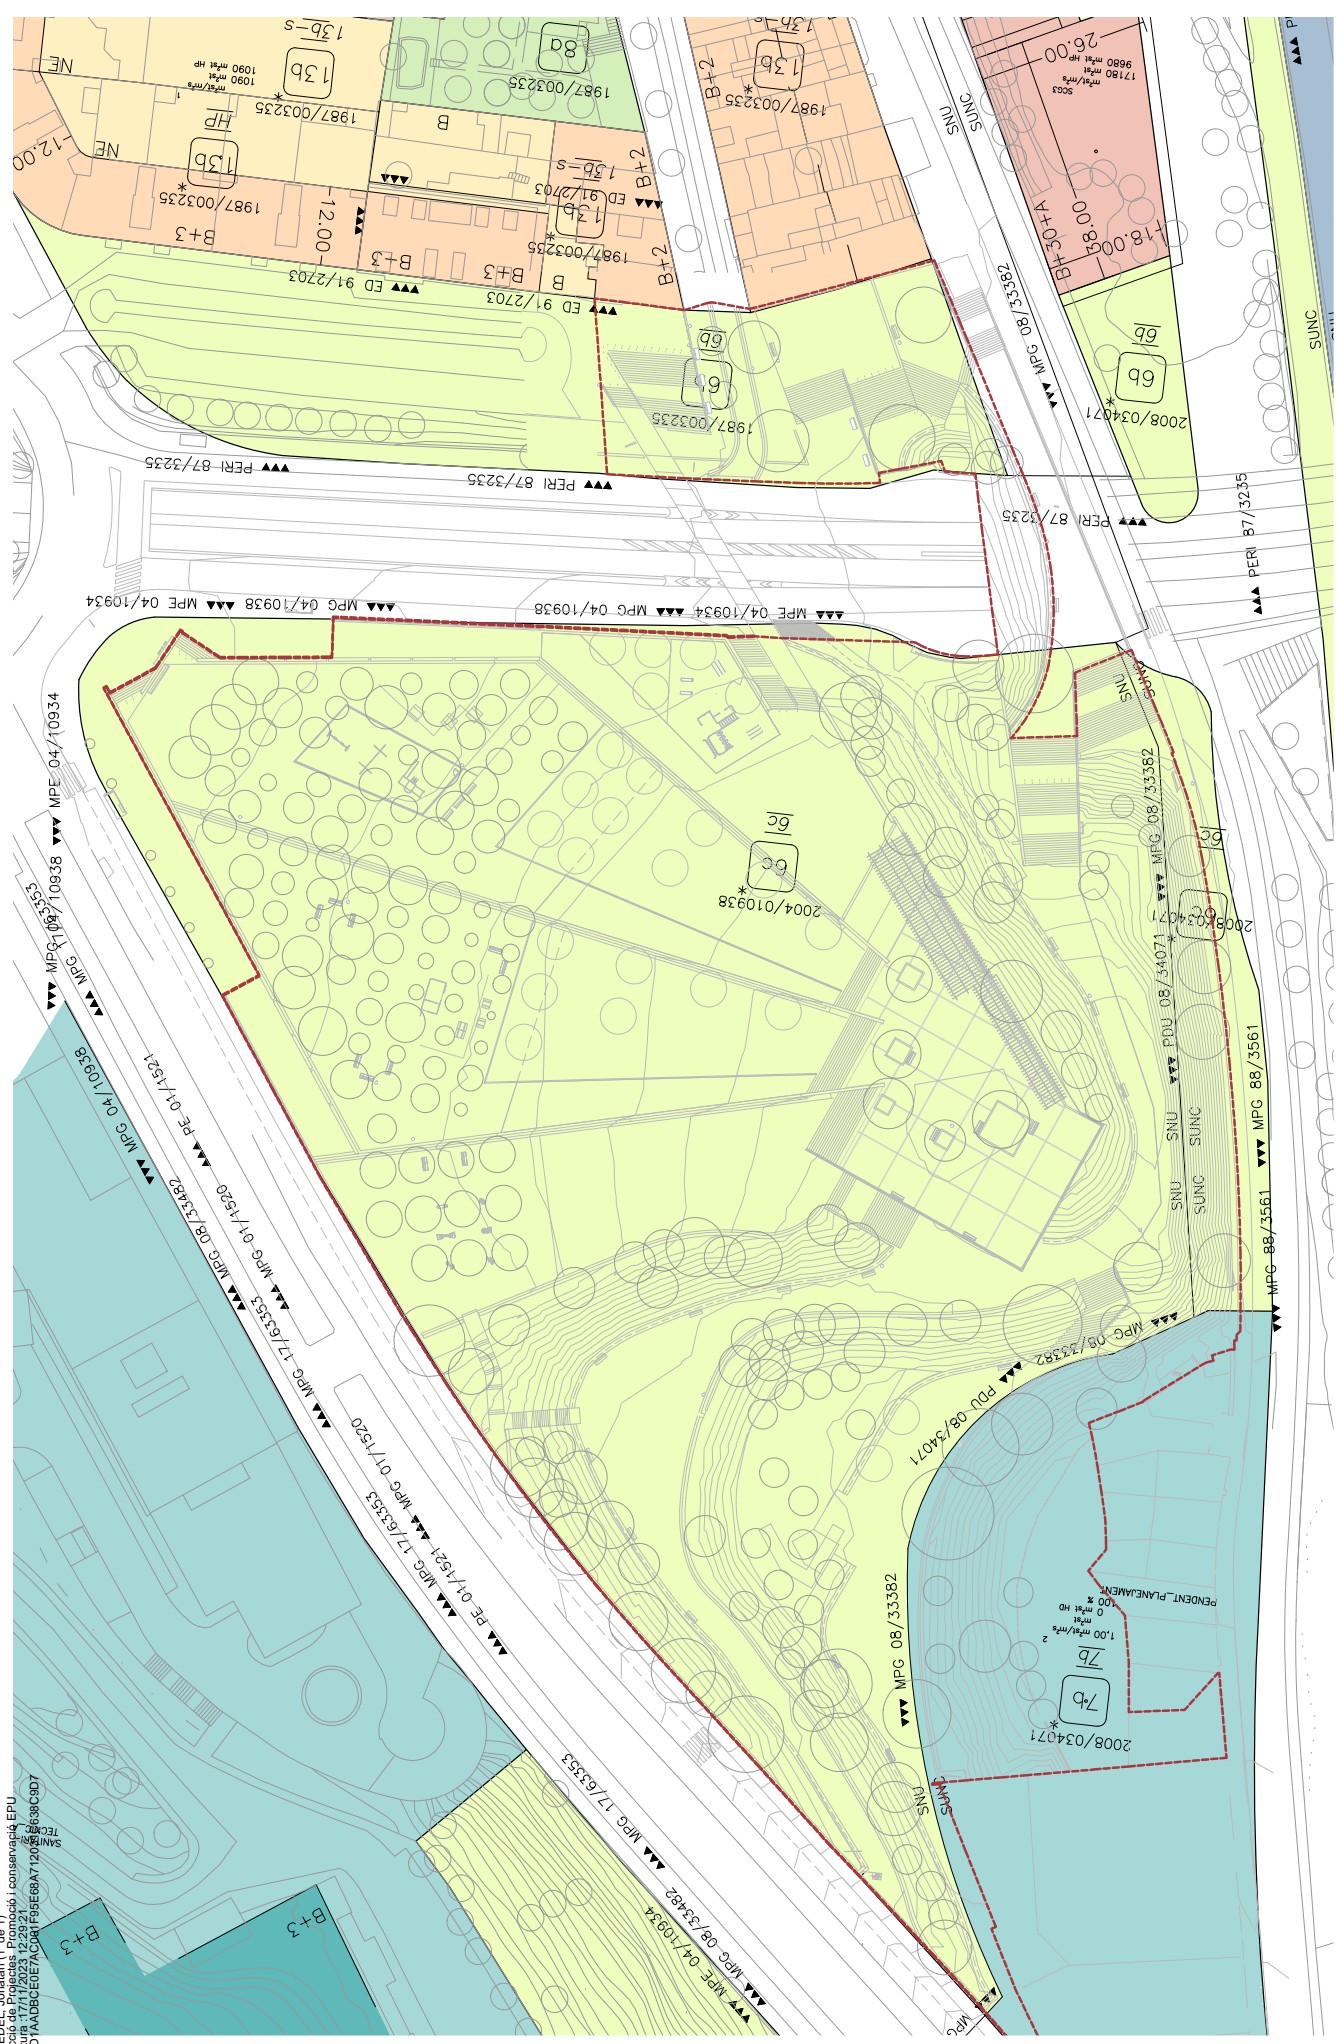

COORDINADOR
 Jordi Bordinove
 REDACTOR PROJECTE
 Jona Garcia i Julián Anzellat

EQUIP
 Eulalia Corina
 Miquel Àngel
 Miquel Àngel Soriano-Monagut
 Francesc Pla
 Santi Aparicio
 Jordi Marfraz

exp. 900866/23
 P. D'EXECUCIÓ
 Novembre 2023

PROJECTE EXECUTIU DE MILLORA DELS USOS I DE
 L'ACCESSIBILITAT AL PARC DEL MOLINET
 Santa Coloma de Gramenet

PROJECTE. Planejament
 Situació General


SG06
 esc. A3: Personal



AREA METROPOLITANA DE BARCELONA - PROJECTE

Codi per a validació : ZZRMG-ZX7UK-X2XNZ
 Verificació : https://gambito.amb.cat/verificador/Documento/home
 Aquesta és una còpia impresa del document electrònic referenciat : 9/25.

APROVAT

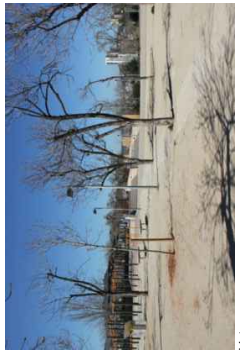

V.1



V.2




V.3



V.4



V.5

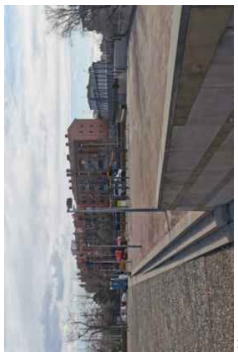


V.6



V.7



V.8

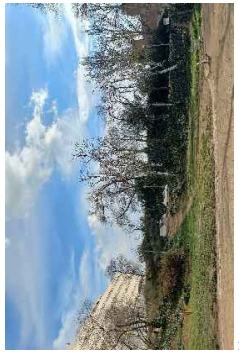

V.9



V.10




V.11



V.12



V.13

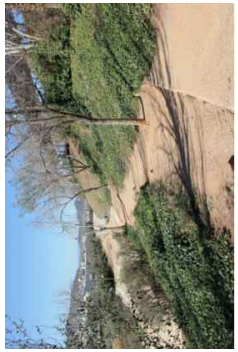


V.14



V.15



V.16

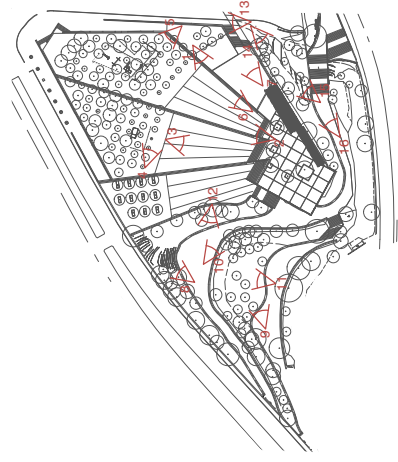

COORDINADOR
Jordi Borradorre

REDACTOR PROJECTE
Jana Garcà i Julià Arbellitz

EQUIP
Marta Casals
Marta Casals
Miquel A. Soriano-Monragut
Francesc Pla

Eulàlia Codina
Marta Casals
Sara Aparada
Jordi Martínez

exp. 900866/23
P. D'EXECUCIÓ
Novembre 2023

PROJECTE EXECUTIU DE MILLORA DELS USOS I DE
L'ACCESSIBILITAT AL PARC DEL MOLINET
Santa Coloma de Gramenet

ESTAT ACTUAL. Recull fotogràfic
Situació General



SG07
esc. A3: 1/750



AREA METROPOLITANA DE BARCELONA - PROJECTE
Codi per a validació: ZZRMG-ZX7UK-XZXXZ
Verificació: <https://gambito.amb.cat/verificador/Documento/home>
Aquesta és una còpia impresa del document electrònic referenciat: 10/25.

APROVAT



COORDINADOR
Jordi Bordinove

REDACTOR PROJECTE
Jana Garcà i Julià Arbellitz

EQUIP
Marta Cobi
Miquel A. Soriano-Monragut
Francesc Pla

Eulàlia Codina
Marta Cobi
Sílvia Aparada
Jordi Martínez

exp. 900866/23
P. D'EXECUCIÓ
Novembre 2023

PROJECTE EXECUTIU DE MILLORA DELS USOS I DE
L'ACCESSIBILITAT AL PARC DEL MOLINET

Santa Colòma de Gramenet

PROJECTE. Vista 01

Situació General

SG08.01




AREA METROPOLITANA DE BARCELONA - PROJECTE

Codi per a validació :ZZRMG-ZX7UK-X2XNZ

Verificació :<https://gambito.amb.cat/verificador/Documento/home>

Aquesta és una còpia impresa del document electrònic referenciat : 11/25.

APROVAT

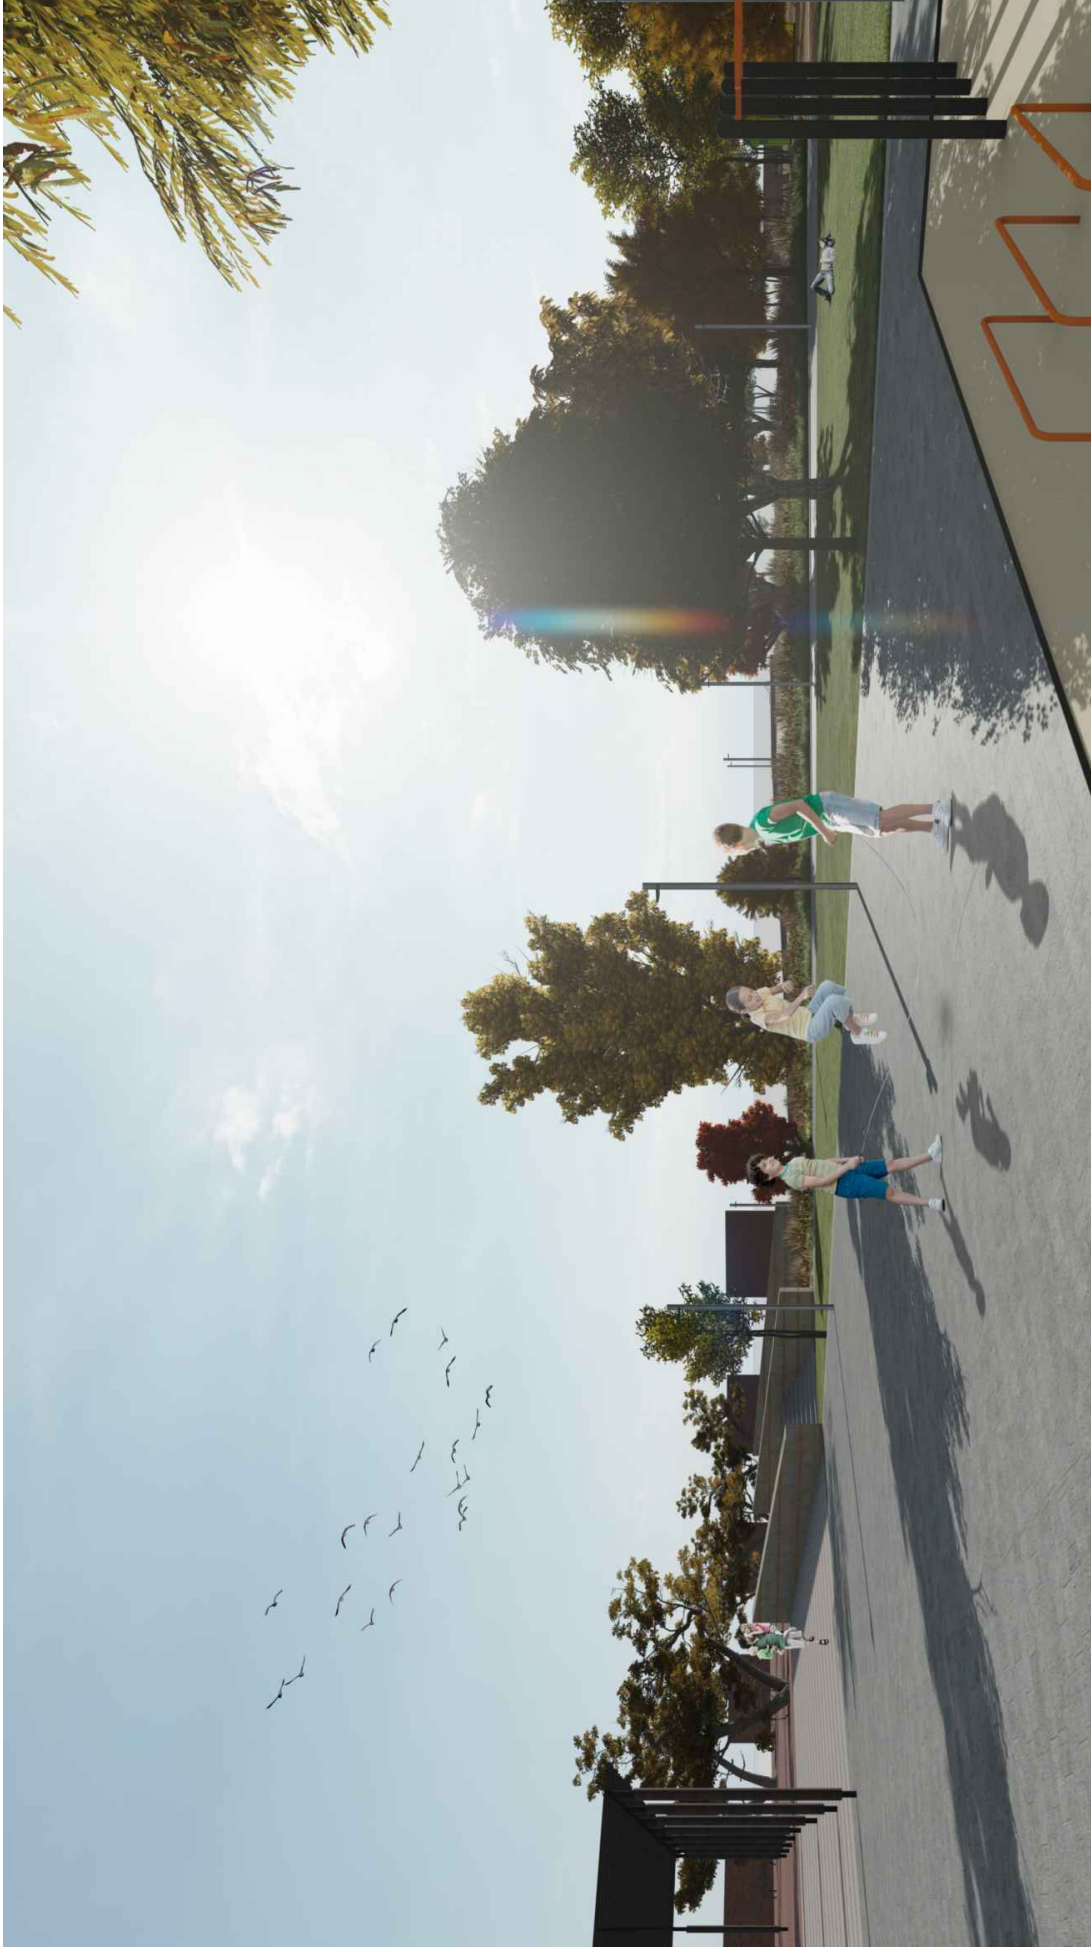

COORDINADOR
Jordi Bordimone
REDACTOR PROJECTE
Jana Garcin i Julià Arbellitz

EQUIP
Marta Cerdà
Miquel A. Soriano-Monragut
Francesc Pla
Eulàlia Codina
Marta Cerdà
Sara Alcega
Jordi Martínez

exp. 900866/23
P. D'EXECUCIÓ
Novembre 2023

PROJECTE EXECUTIU DE MILLORA DELS USOS I DE
L'ACCESSIBILITAT AL PARC DEL MOLINET

Santa Coloma de Gramenet

PROJECTE. Vista 02

Situació General

SG08.02



AREA METROPOLITANA DE BARCELONA - PROJECTE

Codi per a validació :ZZRMG-ZX7UK-X2XNZ
Verificació :<https://gambito.amb.cat/verificador/Documento/home>
Aquesta és una còpia impresa del document electrònic referenciat : 12/25.

APROVAT



COORDINADOR
Jordi Bordimone
REDACTOR PROJECTE
Jana Garcà i Julià Arbellitz

EQUIP
Marta Cobi
Miquel Àngel Soriano-Monragut
Francesc Pla
Eulàlia Codina
Marta Cobi
Sara Apardis
Jordi Martínez

exp. 900866/23
P. D'EXECUCIÓ
Novembre 2023

PROJECTE EXECUTIU DE MILLORA DELS USOS I DE
L'ACCESSIBILITAT AL PARC DEL MOLINET

Santa Coloma de Gramenet

PROJECTE. Vista 03

Situació General

SG08.03



AREA METROPOLITANA DE BARCELONA - PROJECTE

Codi per a validació :ZZRMG-ZX7UK-X2XNZ
Verificació :<https://gmbto.amb.cat/verificador/Documento/home>
Aquesta és una còpia impresa del document electrònic referenciat : 13/25.

APROVAT



COORDINADOR
Jordi Bordanove
REDACTOR PROJECTE
Jona Garcà i Julià Arbellitz

EQUIP
Marta Cobi
Marta Soriano-Monragut
Francesc Pla
Eulàlia Codina
Marta Cobi
Sara Aparada
Jordi Martínez

exp. 900866/23
P. D'EXECUCIÓ
Novembre 2023

PROJECTE EXECUTIU DE MILLORA DELS USOS I DE
L'ACCESSIBILITAT AL PARC DEL MOLINET

Santa Colòma de Gramenet

PROJECTE. Vista 04

Situació General

SG08.04



AREA METROPOLITANA DE BARCELONA - PROJECTE

Codi per a validació :ZZRMG-ZX7UK-X2XNZ
Verificació :<https://gambito.amb.cat/verificador/Documento/home>
Aquesta és una còpia impresa del document electrònic referenciat : 14/25.

APROVAT



COORDINADOR
Jordi Bordimone
REDACTOR PROJECTE
Jana Garcia i Julià Arbellitz

EQUIP
Marta Cerdà
Miquel A. Soriano-Monragut
Francesc Pla
Eulàlia Codina
Marta Bordimone
Sílvia Aparicio
Jordi Martínez

exp. 900866/23
P. D'EXECUCIÓ
Novembre 2023

PROJECTE EXECUTIU DE MILLORA DELS USOS I DE
L'ACCESSIBILITAT AL PARC DEL MOLINET

Santa Coloma de Gramenet

PROJECTE. Vista 05

Situació General

SG08.05



AREA METROPOLITANA DE BARCELONA - PROJECTE

Codi per a validació :ZZRMG-ZX7UK-X2XNZ
Verificació :<https://gambito.amb.cat/verificador/Documento/home>
Aquesta és una còpia impresa del document electrònic referenciat : 15/25.

APROVAT



COORDINADOR
Jordi Bordinove
REDACTOR PROJECTE
Jana Garcin i Julián Arbellitz

EQUIP
Marta Cerdà
Miquel A. Soriano-Monragut
Francesc Pla
Eulàlia Codina
Sara Aponso
Jordi Martínez

exp. 900866/23
P. D'EXECUCIÓ
Novembre 2023

PROJECTE EXECUTIU DE MILLORA DELS USOS I DE L'ACCESSIBILITAT AL PARC DEL MOLINET
Santa Coloma de Gramenet

PROJECTE. Vista 06
Situació General

SG08.06





COORDINADOR
Jordi Bordinone

REDACTOR PROJECTE
Jana Garcia i Julià Arbellitz

EQUIP
Marta Casals
Marta Soriano-Monragut
Francesc Pla

Eulalia Codina
Marta Casals
Sara Alameda
Jordi Marfiaz

exp. 900866/23
P. D'EXECUCIÓ
Novembre 2023

PROJECTE EXECUTIU DE MILLORA DELS USOS I DE
L'ACCESSIBILITAT AL PARC DEL MOLINET

Santa Coloma de Gramenet

PROJECTE. Vista 07

Situació General

SG08.07



AREA METROPOLITANA DE BARCELONA - PROJECTE

Codi per a validació :ZZRMG-ZX7UK-X2XXZ
Verificació :https://gambito.amb.cat/verificador/Documento/home
Aquesta és una còpia impresa del document electrònic referenciat : 17/25.

APROVAT



ELEMENTS A ENDERROCAR

- EN01 Paviment de formigó amb còbals de fins a 20cm de gruix.
- EN02 Enxantat ceràmic realitzat amb maons i base de formigó en la fosa de 20cm.
- EN03 Enxantat ceràmic realitzat amb maons i base de formigó en el paviment de sauló.
- EN04 Paviment de formigó vermell de fins a 20cm de gruix.
- EN05 Paviment de peça prefabricada de formigó.
- EN06 Última filera de paviment de peça prefabricada de formigó.
- EN07 Vorada de peça prefabricada de formigó.
- EN08 Escocell de peça prefabricada de formigó.
- EN09 Murat de ceràmica amb coronament de peça prefabricada de formigó.
- EN10 Vorada de peça prefabricada de formigó formant granat.
- EN11 Embornal.
- EN12 Desbrossada de terreny.
- EN13 Tala controlada directe d'arbre arrencant la soca.
- EN14 Cuneia de peça prefabricada de formigó.
- EN15 Paviment de sauló.

ELEMENTS A RECOL·LOCAR

- REC01 Soma. No útil com a acabat de futur sorral.
- REC02 Elements de work-out.
- REC03 Platina dibair.
- REC04 Senyalització. Faristol work-out.
- REC05 Cuneia. Cuneu de cotxes.
- REC06 Bancs.
- REC07 Papallera.



COORDINADOR
 Jordi Bordarove
 REDACTOR PROJECTE
 Jona Garcia i Julià Arbellitz

EQUIP
 Mònica Casals
 Miquel À. Soriano-Monagut
 Francesc Pla
 Eulàlia Corina
 Sara A. González
 Jordi Martínez

exp. 900866/23
 P. DEXEQUIÓ
 Novembre 2023

PROJECTE EXECUTIU DE MILLORA DELS USOS I DE
 L'ACCESSIBILITAT AL PARC DEL MOLINET
 Santa Coloma de Gramenet

ESTAT ACTUAL. Enderrocs
 Enderrocs


EN01.01
 esc. A3 : 1/750



AREA METROPOLITANA DE BARCELONA - PROJECTE
 Codi per a validació :ZFRMG-Z7XUK-X2XNXZ
 Verificació :https://gambito.amb.cat/verificador/Documento/home
 Aquesta és una còpia impresa del document electrònic referenciat : 18/25.

APROVAT

GARCIA MEDEL Jonathan (1 de 1)
 Cap de Secció de Projectes i Promoció i cap de servei EPU
 Data signatura: 27/11/2023 12:29:27
 HASH: 3D7AD595E2424091A0E686712051C6303D07

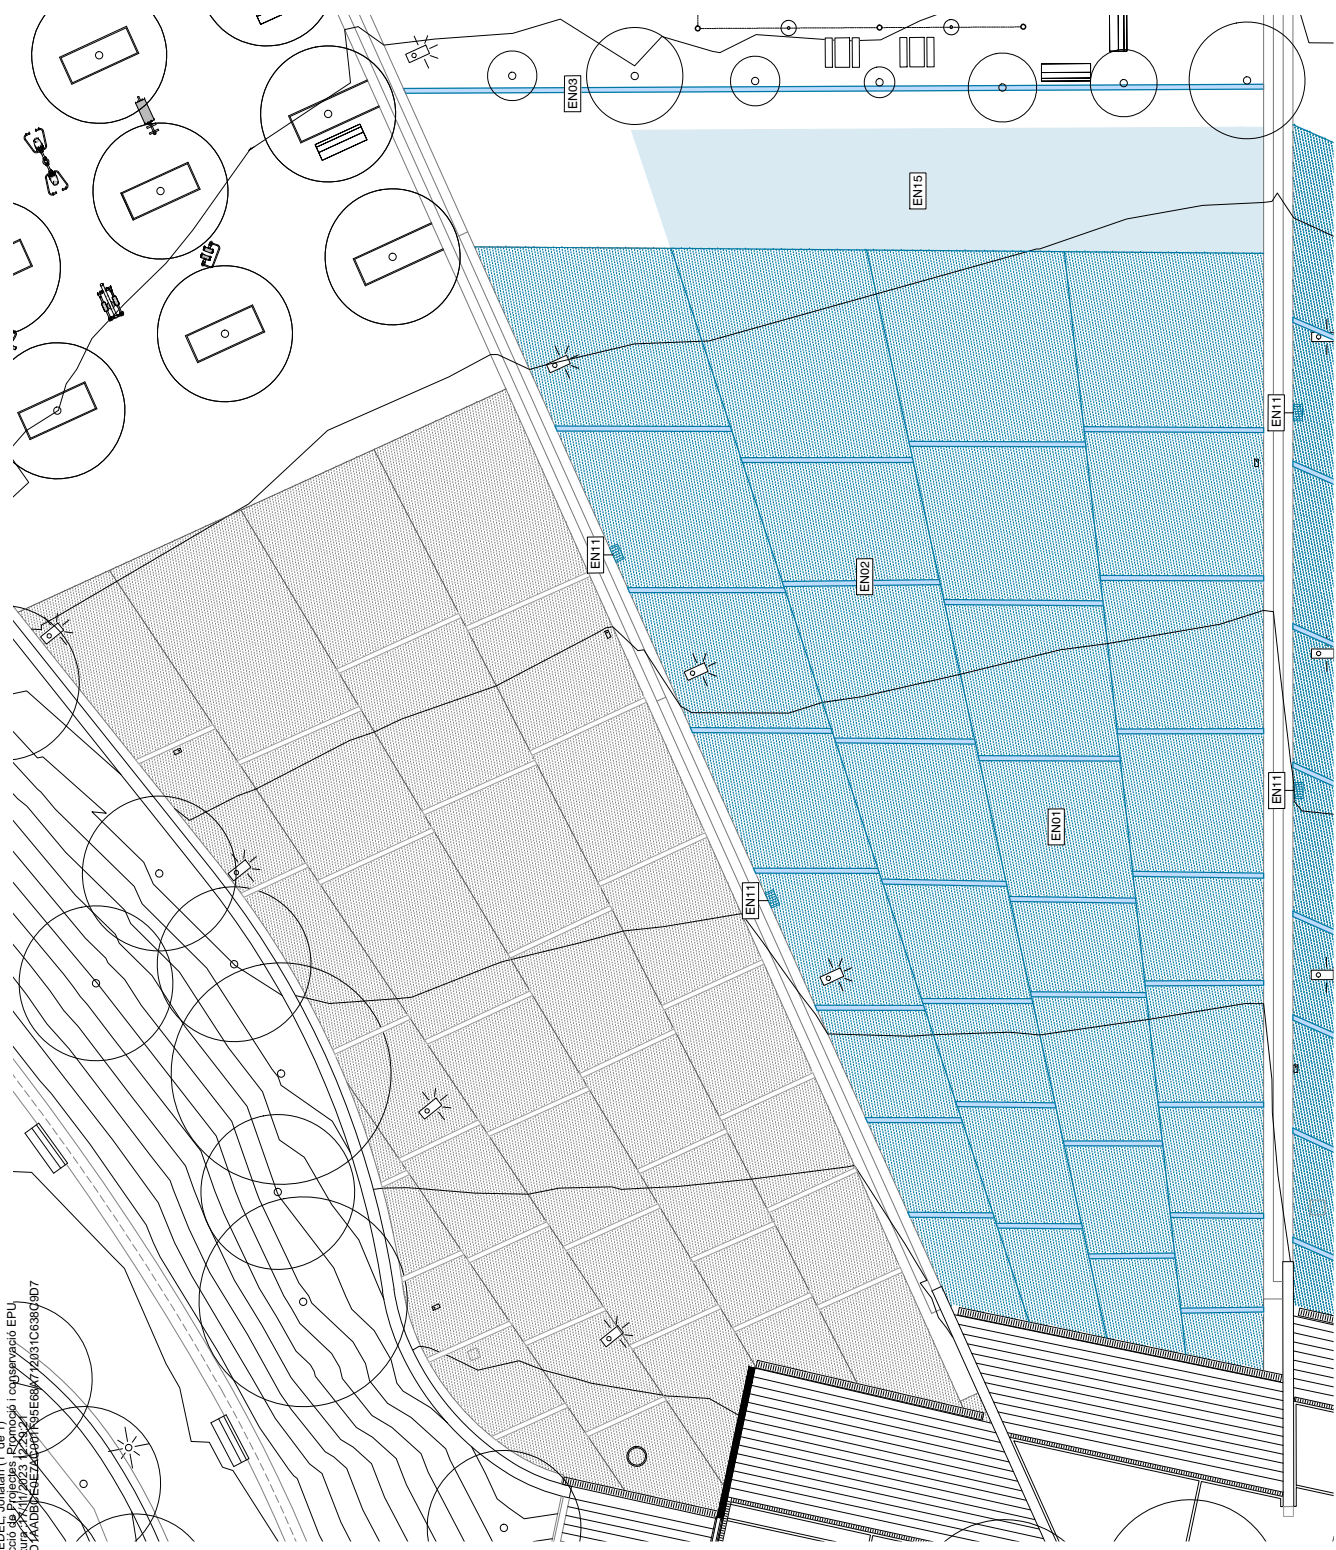


ELEMENTS A ENDEROCAR

- EN01 Paviment de formigó amb còbals de fins a 20cm de gruix.
- EN02 Encoixinat ceràmic realitzat amb maons i base de formigó en la fossa de 20cm.
- EN03 Encoixinat ceràmic realitzat amb maons i base de formigó en el paviment de sauló.
- EN04 Paviment de formigó vermell de fins a 20cm de gruix.
- EN05 Paviment de peça prefabricada de formigó.
- EN06 Última filera de paviment de peça prefabricada de formigó.
- EN07 Vorada de peça prefabricada de formigó.
- EN08 Escocell de peça prefabricada de formigó.
- EN09 Mur de ceràmica amb coronament de peça prefabricada de formigó.
- EN10 Vorada de peça prefabricada de formigó formant granat.
- EN11 Embornal.
- EN12 Desbrossada de terreny.
- EN13 Tala controlada directe d'arbre arrencant i la soca.
- EN14 Cuneta de peça prefabricada de formigó.
- EN15 Paviment de sauló.

ELEMENTS A RECOL·LOCAR

- RE01 Soma. No útil com a acabat de futur sorral.
- RE02 Elements de work-out.
- RE03 Platina dibair.
- RE04 Senyalització. Faristol work-out.
- RE05 Cuneta. Cunil de cotxe.
- RE06 Bancs.
- RE07 Papirera.

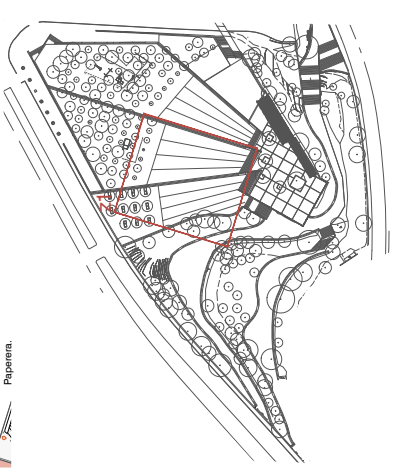

COORDINADOR
 Jordi Bordanove

REDACTOR PROJECTE
 Jona Garcia i Juller Arbellitz

EQUIP
 Mònica Casals
 Miquel A. Soriano-Monagut
 Francesc Pla
 Eulàlia Codina
 Sara A. Font
 Sara A. Font
 Jordi Martínez

exp. 900846/23
 P. D'EXECUCIÓ
 Novembre 2023

PROJECTE EXECUTIU DE MILLORA DELS USOS I DE
 L'ACCESSIBILITAT AL PARC DEL MOLINET
 Santa Coloma de Gramenet

ESTAT ACTUAL. Enderrocs Zona 1
 Enderrocs

EN01.02
 esc. A3: 1/750




AREA METROPOLITANA DE BARCELONA - PROJECTE

Codi per a validació : ZZRMG-ZX7UK-X2XNZ
 Verificació : <https://gambito.amb.cat/verificador/Documento/home>
 Aquesta és una còpia impresa del document electrònic referenciat : 19/25.



APROVAT

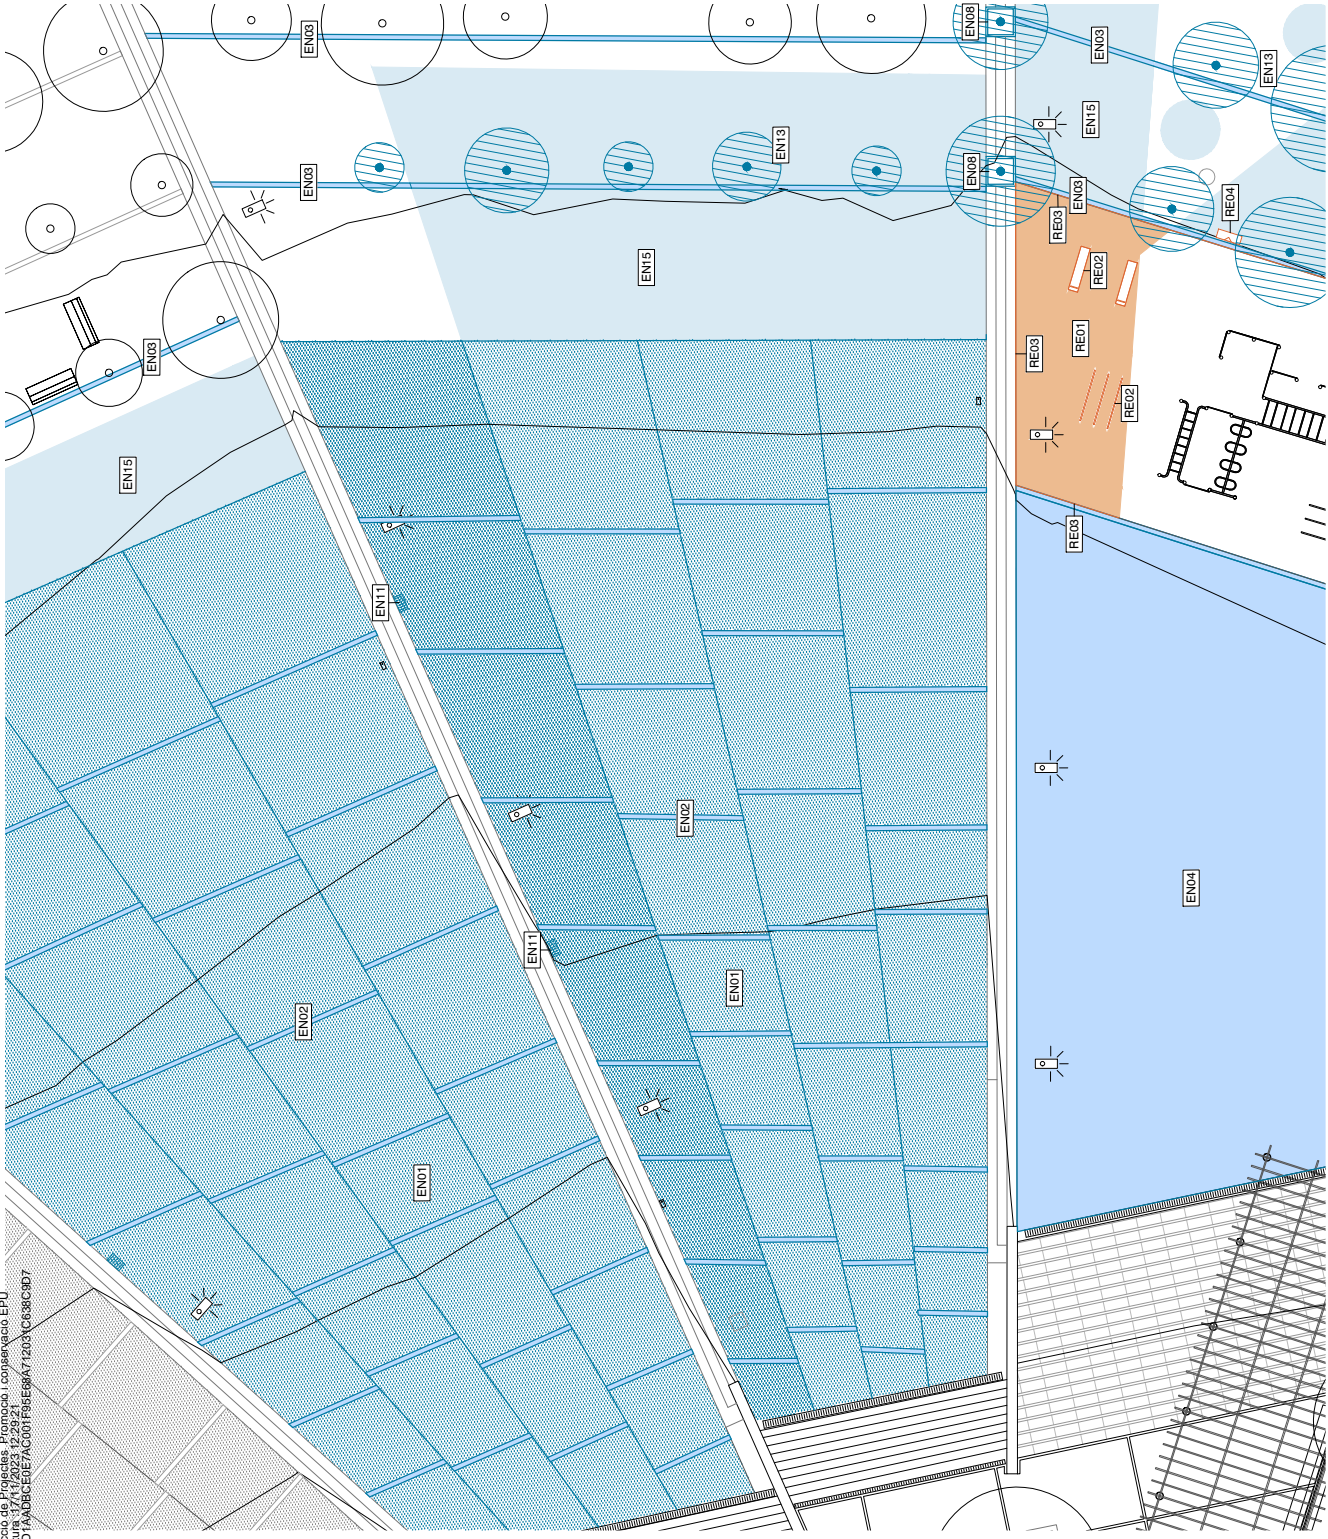


ELEMENTS A ENDECRUAR

EN01	Paviment de formigó amb còbols de fins a 20cm de gruix.
EN02	Enclotat ceràmic realitzat amb maons i base de formigó en la fosa de 20cm.
EN03	Enclotat ceràmic realitzat amb maons i base de formigó en el paviment de sauló.
EN04	Paviment de formigó vermell de fins a 20cm de gruix.
EN05	Paviment de peça prefabricada de formigó.
EN06	Última filera de paviment de peça prefabricada de formigó.
EN07	Vorada de peça prefabricada de formigó.
EN08	Escocell de peça prefabricada de formigó.
EN09	Muret de ceràmica amb coronament de peça prefabricada de formigó.
EN10	Vorada de peça prefabricada de formigó; formant granat.
EN11	Embornal.
EN12	Desbrossada de terreny.
EN13	Tala controlada directe d'arbre arrencant la soca.
EN14	Cuneta de peça prefabricada de formigó.
EN15	Paviment de sauló.

ELEMENTS A RECOL·LOCAR

RE01	Soma. No útil com a acabat de futur sorral.
RE02	Elements de work-out.
RE03	Platina dibuix.
RE04	Senyalització. Faristol work-out.
RE05	Cuneta. Cunil de cotxe.
RE06	Bancs.
RE07	Papallera.

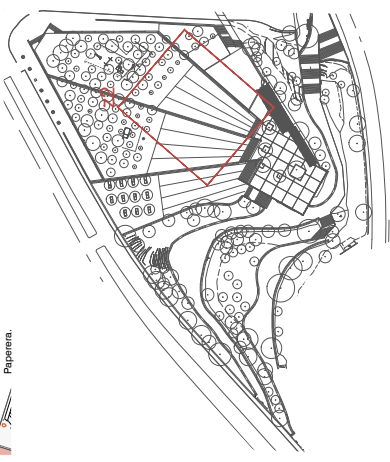

COORDINADOR
 Jordi Bordanove

REDACTOR PROJECTE
 Jona Garcia i Julliet Arbellitz

EQUIP
 Eulàlia Codina
 Mònica Casals
 Miquel Àngel Soriano-Monagut
 Francesc Pla
 Jordi Martínez

exp. 900986/23
 P. D'EXECUCIÓ
 Novembre 2023

PROJECTE EXECUTIU DE MILLORA DELS USOS I DE L'ACCESSIBILITAT AL PARC DEL MOLINET
 Santa Coloma de Gramenet


ESTAT ACTUAL. Enderrocs Zona 2
 Enderrocs

esc. A3: 1/750

EN01.03



GARCIA MEDEL Jonathan (1 de 1)
 Cap de Secció de Projectes, Promoció, Logística i EPLI
 Data signatura: 17/11/2023 12:29:21
 HASH: U3D7A4D8C6E7FAC007F9EE6A7120X4C68C3D0

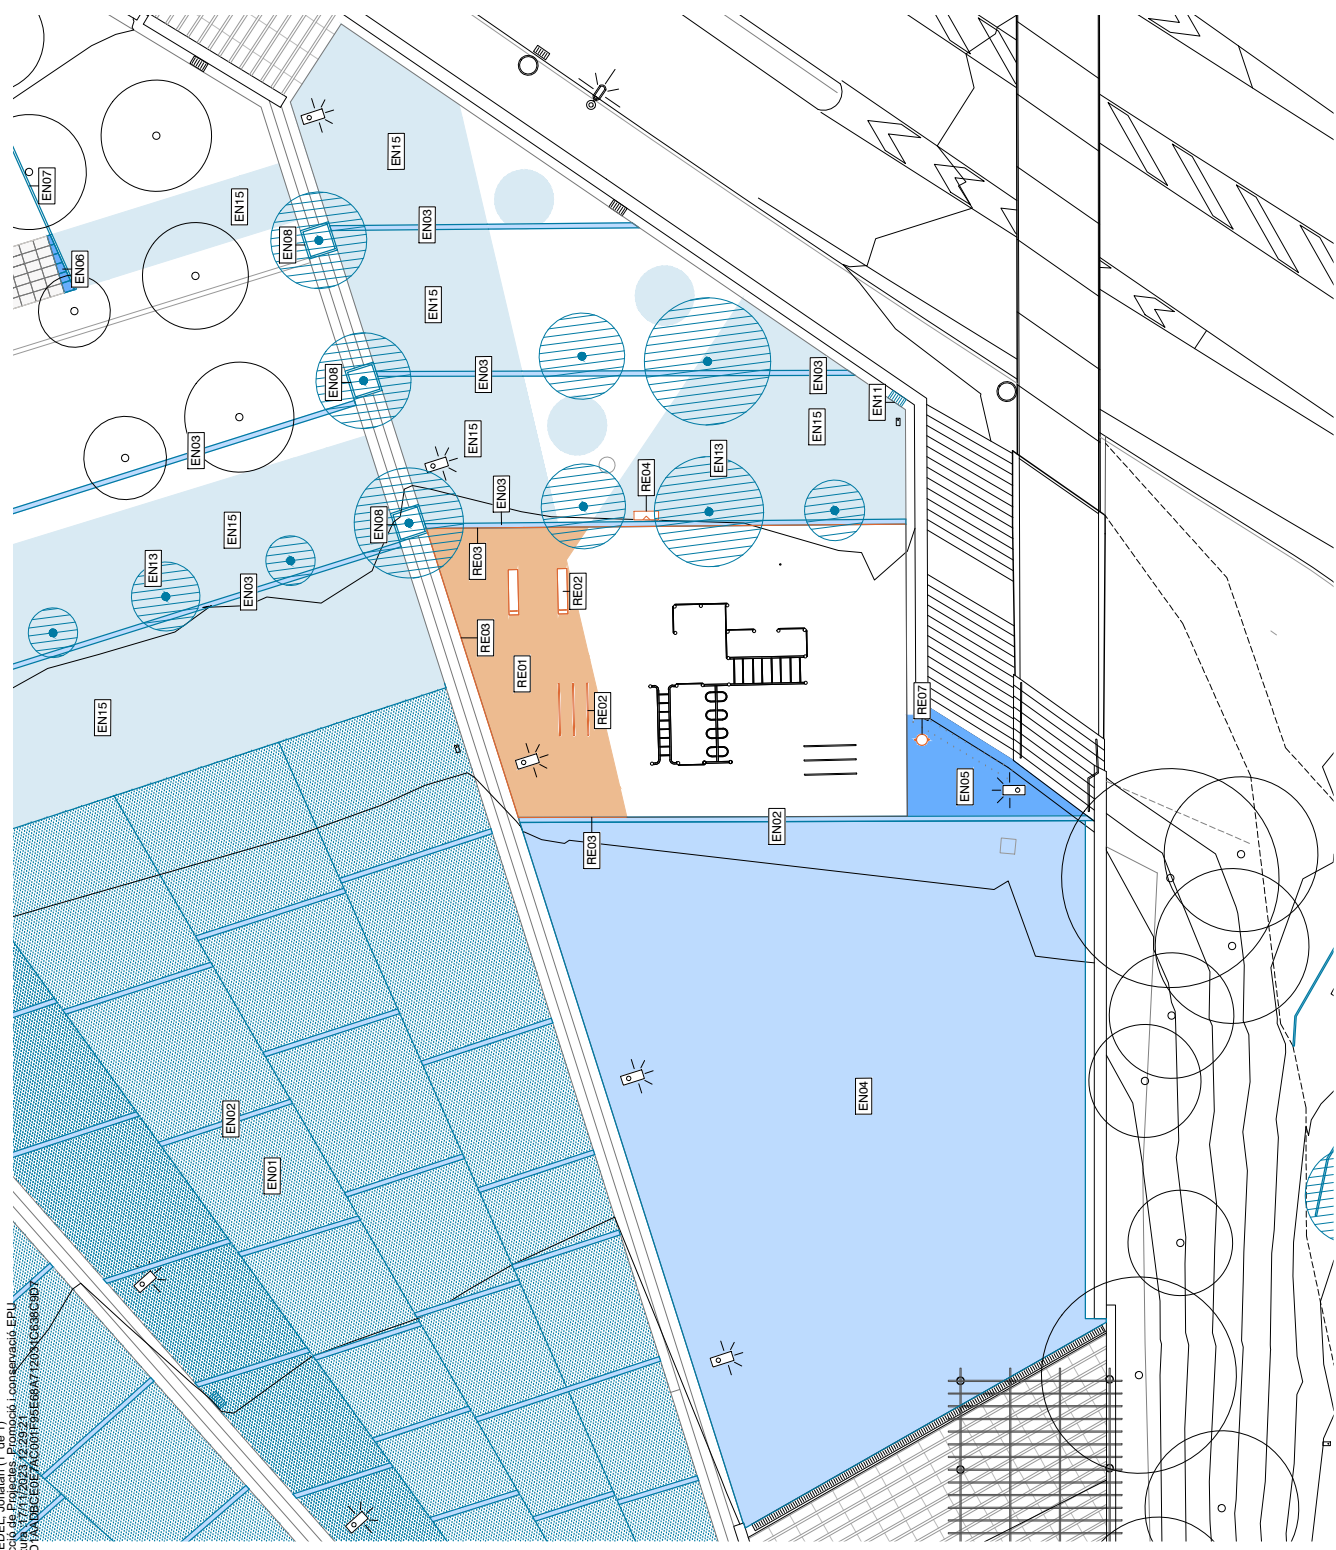


ELEMENTS A ENDERROCAR

- EN01 Paviment de formigó amb còbols de fins a 20cm de gruix.
- EN02 Encintat ceràmic realitzat amb maons i base de formigó en la fosa de 20cm.
- EN03 Encintat ceràmic realitzat amb maons i base de formigó en el paviment de sauló.
- EN04 Paviment de formigó vermell de fins a 20cm de gruix.
- EN05 Paviment de peça prefabricada de formigó.
- EN06 Última filera de paviment de peça prefabricada de formigó.
- EN07 Vorada de peça prefabricada de formigó.
- EN08 Escocell de peça prefabricada de formigó.
- EN09 Murat de ceràmica amb coronament de peça prefabricada de formigó.
- EN10 Vorada de peça prefabricada de formigó formant granat.
- EN11 Embornal.
- EN12 Desbrossada de terreny.
- EN13 Tala controlada directe d'arbre arenant la soca.
- EN14 Cuneta de peça prefabricada de formigó.
- EN15 Paviment de sauló.

ELEMENTS A RECOL·LOCAR

- RE01 Soma. No útil com a acabat de futur sorral.
- RE02 Elements de work-out.
- RE03 Platina dibuix.
- RE04 Señyalització. Faristol work-out.
- RE05 Cuneta. Canvi de cotes.
- RE06 Bancs.
- RE07 Papallera.

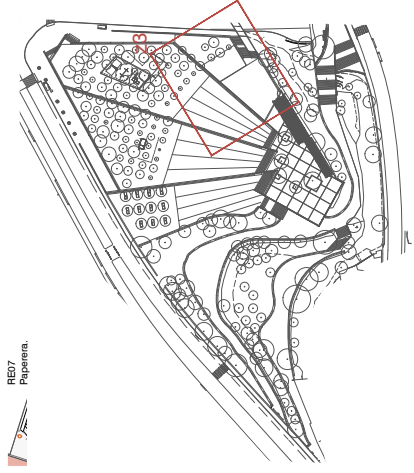

COORDINADOR
 Jordi Bordanove

REDACTOR PROJECTE
 Jona Garcia i Julià Arbellitz

EQUIP
 Mònica Casals
 Miquel Soriano-Monagut
 Francesc Pla

Eulàlia Codina
 Mònica Casals
 Sara Aparada
 Jordi Martínez

exp. 900896/23
 P. D'EXECUCIÓ
 Novembre 2023

Santa Coloma de Gramenet

ESTAT ACTUAL. Enderrocs Zona 3

esc. A3: 1/750

EN01.04




AREA METROPOLITANA DE BARCELONA - PROJECTE

Codi per a validació : ZRGM-ZX7UK-X2XNZ
 Verificació : https://gambito.amb.cat/verificador/Documento/home
 Aquesta és una còpia impresa del document electrònic referenciat : 21/25.



APROVAT

GARCIA MEDEL, Jonathan (1 de 1)
 Cap de Secció de Projectes, Promoció i Conservació EPU
 Data signatura: 17/11/2025 12:39:21
 HASH:UJ3D7A-ADBC3E7AC369F4E6A712A8C05C6D7

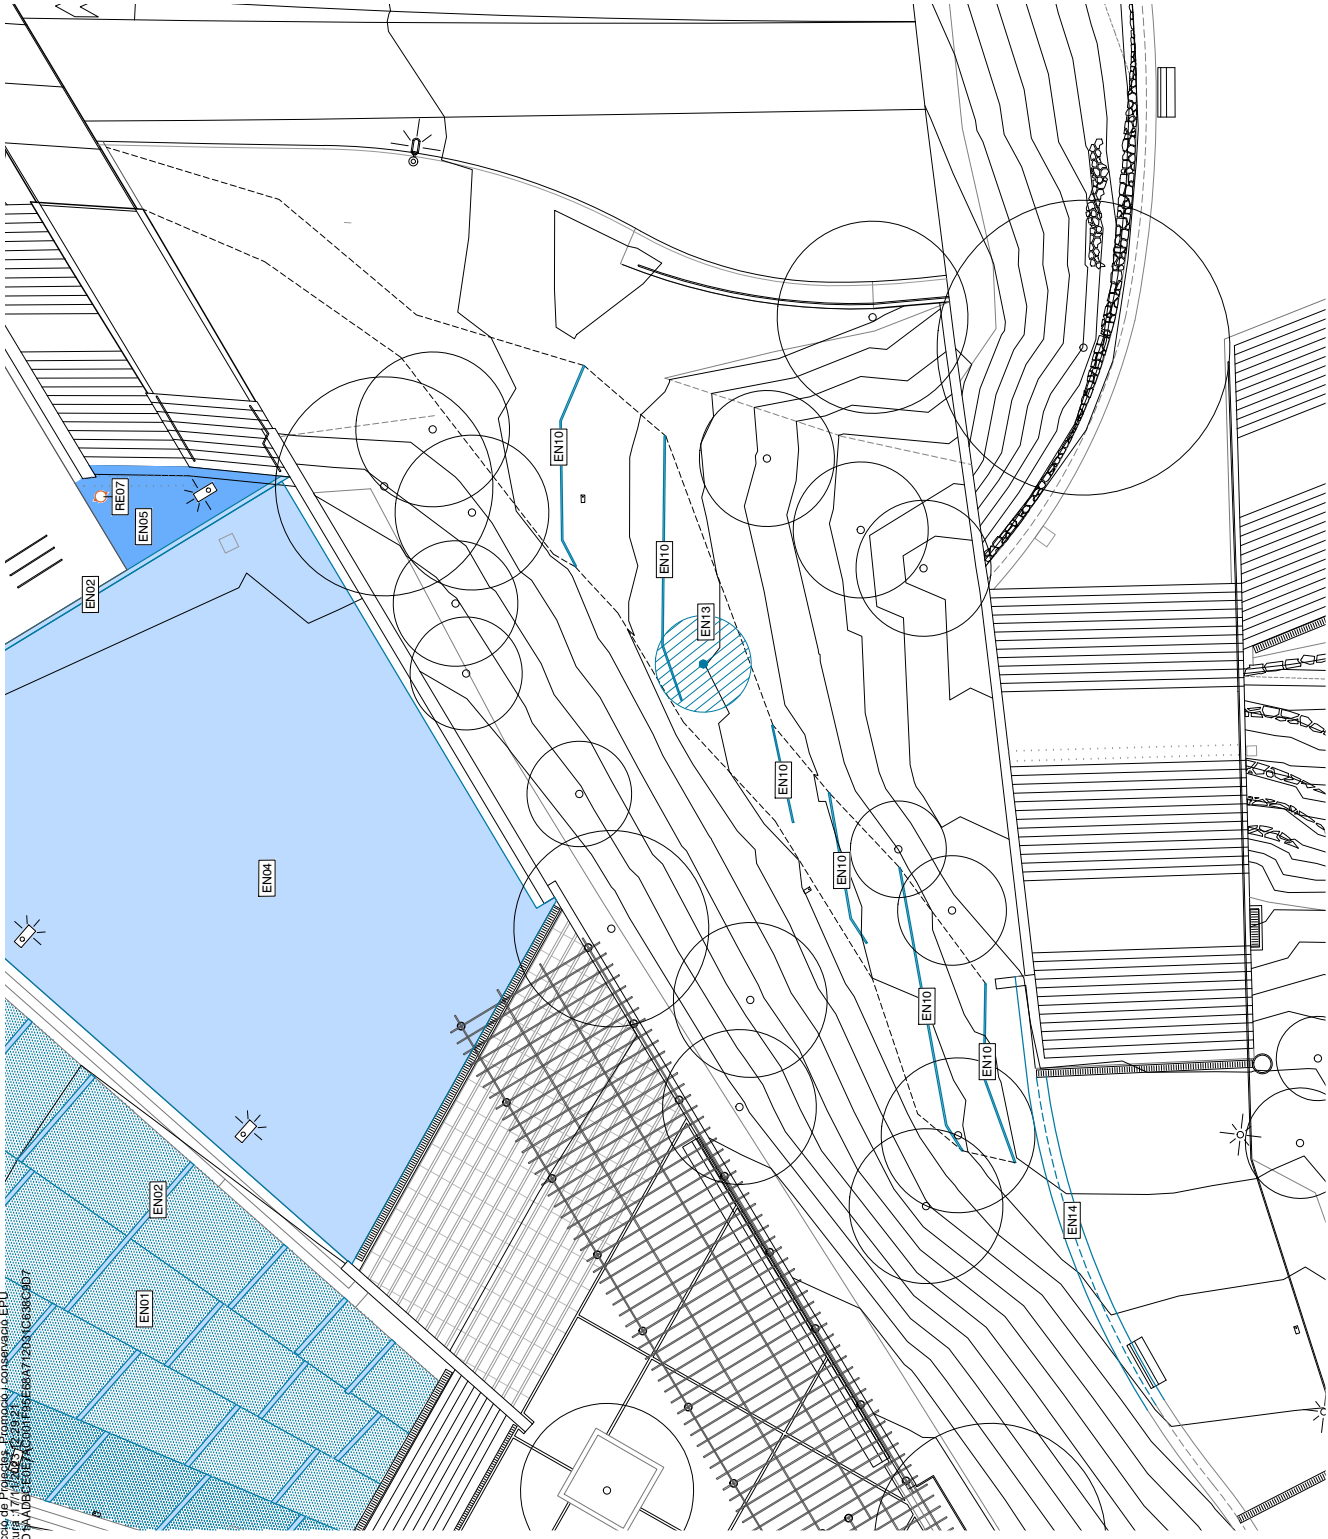


ELEMENTS A ENDERROCAR

- EN01 Paviment de formigó amb còbals de fins a 20cm de gruix.
- EN02 Enclotat ceràmic realitzat amb maons i base de formigó en la fosa de 20cm.
- EN03 Enclotat ceràmic realitzat amb maons i base de formigó en el paviment de sauló.
- EN04 Paviment de formigó vermell de fins a 20cm de gruix.
- EN05 Paviment de peça prefabricada de formigó.
- EN06 Última filera de paviment de peça prefabricada de formigó.
- EN07 Vorada de peça prefabricada de formigó.
- EN08 Escocell de peça prefabricada de formigó.
- EN09 Mur de ceràmica amb coronament de peça prefabricada de formigó.
- EN10 Vorada de peça prefabricada de formigó formant granat.
- EN11 Embornal.
- EN12 Desbrossada de terreny.
- EN13 Tala controlada directe d'arbre arrencant la soca.
- EN14 Cuneia de peça prefabricada de formigó.
- EN15 Paviment de sauló.

ELEMENTS A RECOL·LOCAR

- RE01 Soma. No util com a acabat definitiu sorral.
- RE02 Elements de work-out.
- RE03 Platina dibar.
- RE04 Senyalització. Faristol work-out.
- RE05 Curveta. Curvi de cotes.
- RE06 Bancs.
- RE07 Papavera.

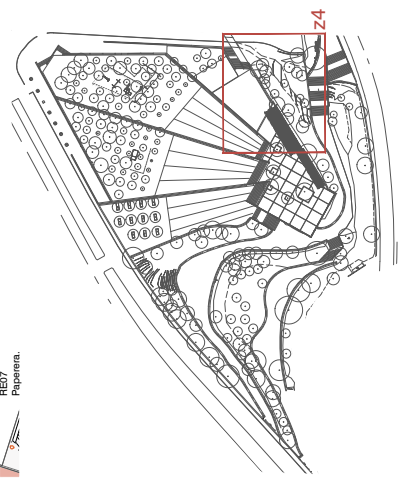

COORDINADOR
 Jordi Bordanove
 REDACTOR PROJECTE
 Jona Garcà i Julià Arbelaitz

EQUIP
 Mònica Casals
 Miquel A. Soriano-Monagut
 Francesc Pla
 Eulàlia Codina
 Mònica Casals
 Miquel A. Soriano-Monagut
 Jordi Martínez

exp. 900866/23
 P. D'EXECUCIÓ
 Novembre 2023

PROJECTE EXECUTIU DE MILLORA DELS USOS I DE
 L'ACCESSIBILITAT AL PARC DEL MOLINET
 Santa Coloma de Gramenet

ESTAT ACTUAL. Enderrocs Zona 4
 Enderrocs
 esc. A3: 1/750

EN01.05



AREA METROPOLITANA DE BARCELONA - PROJECTE
 Codi per a validació :ZZRMG-ZX7UK-X2XNZ
 Verificació :https://gambito.amb.cat/verificador/Documento/home
 Aquesta és una còpia impresa del document electrònic referenciat : 22/25.

APROVAT

GARCIA MEDEL Jonathan (1 de 1)
 Cap de Secció de Projectes Promoció i assignació EPU
 Data signatura: 17/11/2023 16:24:27
 HASH: J3D7AD40C4E7AC09F58E8A712081C638CDD7




ELEMENTS A ENDEROCAR

- EN01 Paviment de formigó amb còbols de fins a 20cm de gruix.
- EN02 Enclotat ceràmic realitzat amb maons i base de formigó en la fosa de 20cm.
- EN03 Enclotat ceràmic realitzat amb maons i base de formigó en el paviment de sauló.
- EN04 Paviment de formigó vermell de fins a 20cm de gruix.
- EN05 Paviment de peça prefabricada de formigó.
- EN06 Última filera de paviment de peça prefabricada de formigó.
- EN07 Vorada de peça prefabricada de formigó.
- EN08 Escocell de peça prefabricada de formigó.
- EN09 Mur de ceràmica amb coronament de peça prefabricada de formigó.
- EN10 Vorada de peça prefabricada de formigó formant granat.
- EN11 Embornal.
- EN12 Desbrossada de terreny.
- EN13 Tala controlada directe d'arbre arrencant la soca.
- EN14 Cuneta de peça prefabricada de formigó.
- EN15 Paviment de sauló.

ELEMENTS A RECOL·LOCAR

- RE01 Sota. No útil com a acabat de futur sorral.
- RE02 Elements de work-out.
- RE03 Platina dibair.
- RE04 Sinyalització. Faristol work-out.
- RE05 Cuneta. Cunil·l de cotxe.
- RE06 Bancs.
- RE07 Papallera.

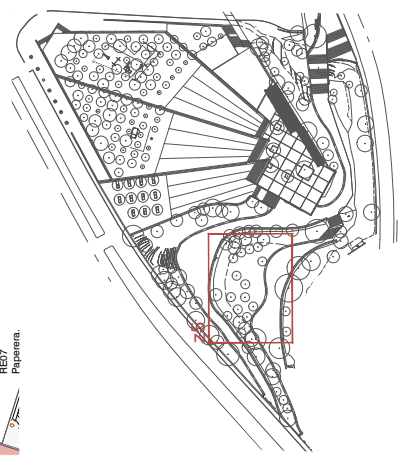

COORDINADOR
 Jordi Bordarove

REDACTOR PROJECTE
 Jona Garcia i Julià Arnalitz

EQUIP
 Eulàlia Codina
 Mònica Casals
 Miquel A. Soriano-Monagut
 Francesc Pla
 Sara Aparada
 Jordi Marfinez

exp. 900866/23
 P. DEXEQUIÓ
 Novembre 2023

PROJECTE EXECUTIU DE MILLORA DELS USOS I DE L'ACCESSIBILITAT AL PARC DEL MOLINET
 Santa Coloma de Gramenet

ESTAT ACTUAL. Enderrocs Zona 5
 Enderrocs
 esc. A3: 1/750




AREA METROPOLITANA DE BARCELONA - PROJECTE

Codi per a validació : ZFRMG-Z77UK-X2XNZ
 Verificació : <https://gambito.amb.cat/verificador/Documento/home>
 Aquesta és una còpia impresa del document electrònic referenciat : 23/25.



APROVAT

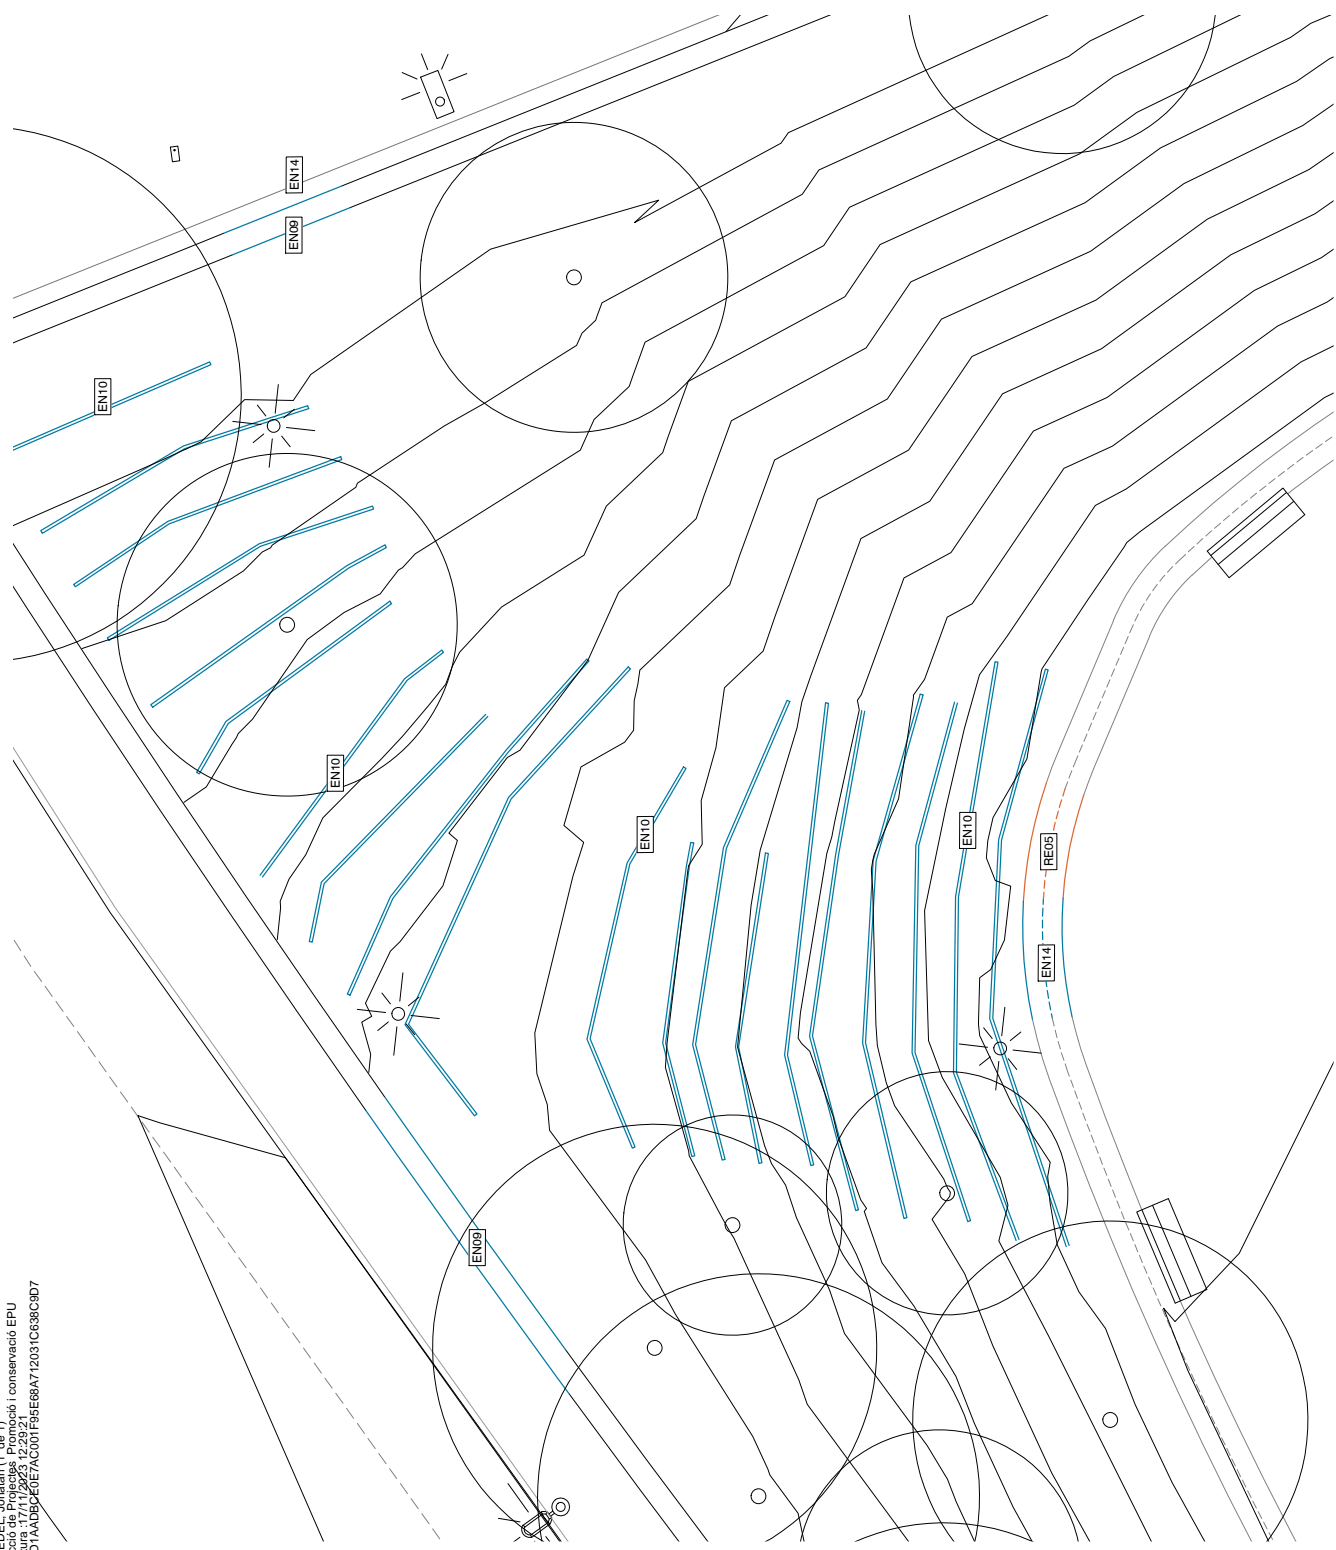


ELEMENTS A ENDEROCAR

- EN01 Paviment de formigó amb còbals de fins a 20cm de gruix.
- EN02 Ençiment ceràmic realitzat amb maons i base de formigó en la fossa de 20cm.
- EN03 Ençiment ceràmic realitzat amb maons i base de formigó en el paviment de sauló.
- EN04 Paviment de formigó vermell de fins a 20cm de gruix.
- EN05 Paviment de peça prefabricada de formigó.
- EN06 Última filera de paviment de peça prefabricada de formigó.
- EN07 Vorada de peça prefabricada de formigó.
- EN08 Escocell de peça prefabricada de formigó.
- EN09 Murat de ceràmica amb coronament de peça prefabricada de formigó.
- EN10 Vorada de peça prefabricada de formigó formant granat.
- EN11 Embornall.
- EN12 Desbrossada de terreny.
- EN13 Tala controlada directe d'arbre arrencant la soca.
- EN14 Cuneta de peça prefabricada de formigó.
- EN15 Paviment de sauló.

ELEMENTS A RECOL·LOCAR

- RE01 Soma. No útil com a acabat de futur sorral.
- RE02 Elements de work-out.
- RE03 Platina dibar.
- RE04 Senyalització. Faristol work-out.
- RE05 Cuneta. Canvi de cotes.
- RE06 Bancs.
- RE07 Papirera.

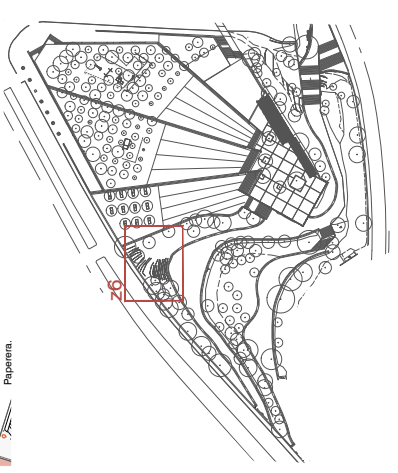

COORDINADOR
 Jordi Bordanove

REDACTOR PROJECTE
 Jona Garcia i Julián Arbellitz

EQUIP

Marta Casals
 Miquel A. Soriano-Monagut
 Francesc Pla
 Eulàlia Codina
 Sara Aponso
 Jordi Martínez

exp. 900866/23
 P. D'EXECUCIÓ
 Novembre 2023

PROJECTE EXECUTIU DE MILLORA DELS USOS I DE
 L'ACCESSIBILITAT AL PARC DEL MOLINET
 Santa Coloma de Gramenet


ESTAT ACTUAL. Enderrocs
 Enderrocs

EN01.07

esc. A3: 1/750



GARCIA MEDEL Jonathan (1 de 1)
Cap de Secció de Projectes, Promoció i Conservació EPU
Data signatura: 17/11/2023 12:29:21
HASH: 73D7AADC6E6E7AC001F95E68A712031C638C8D7

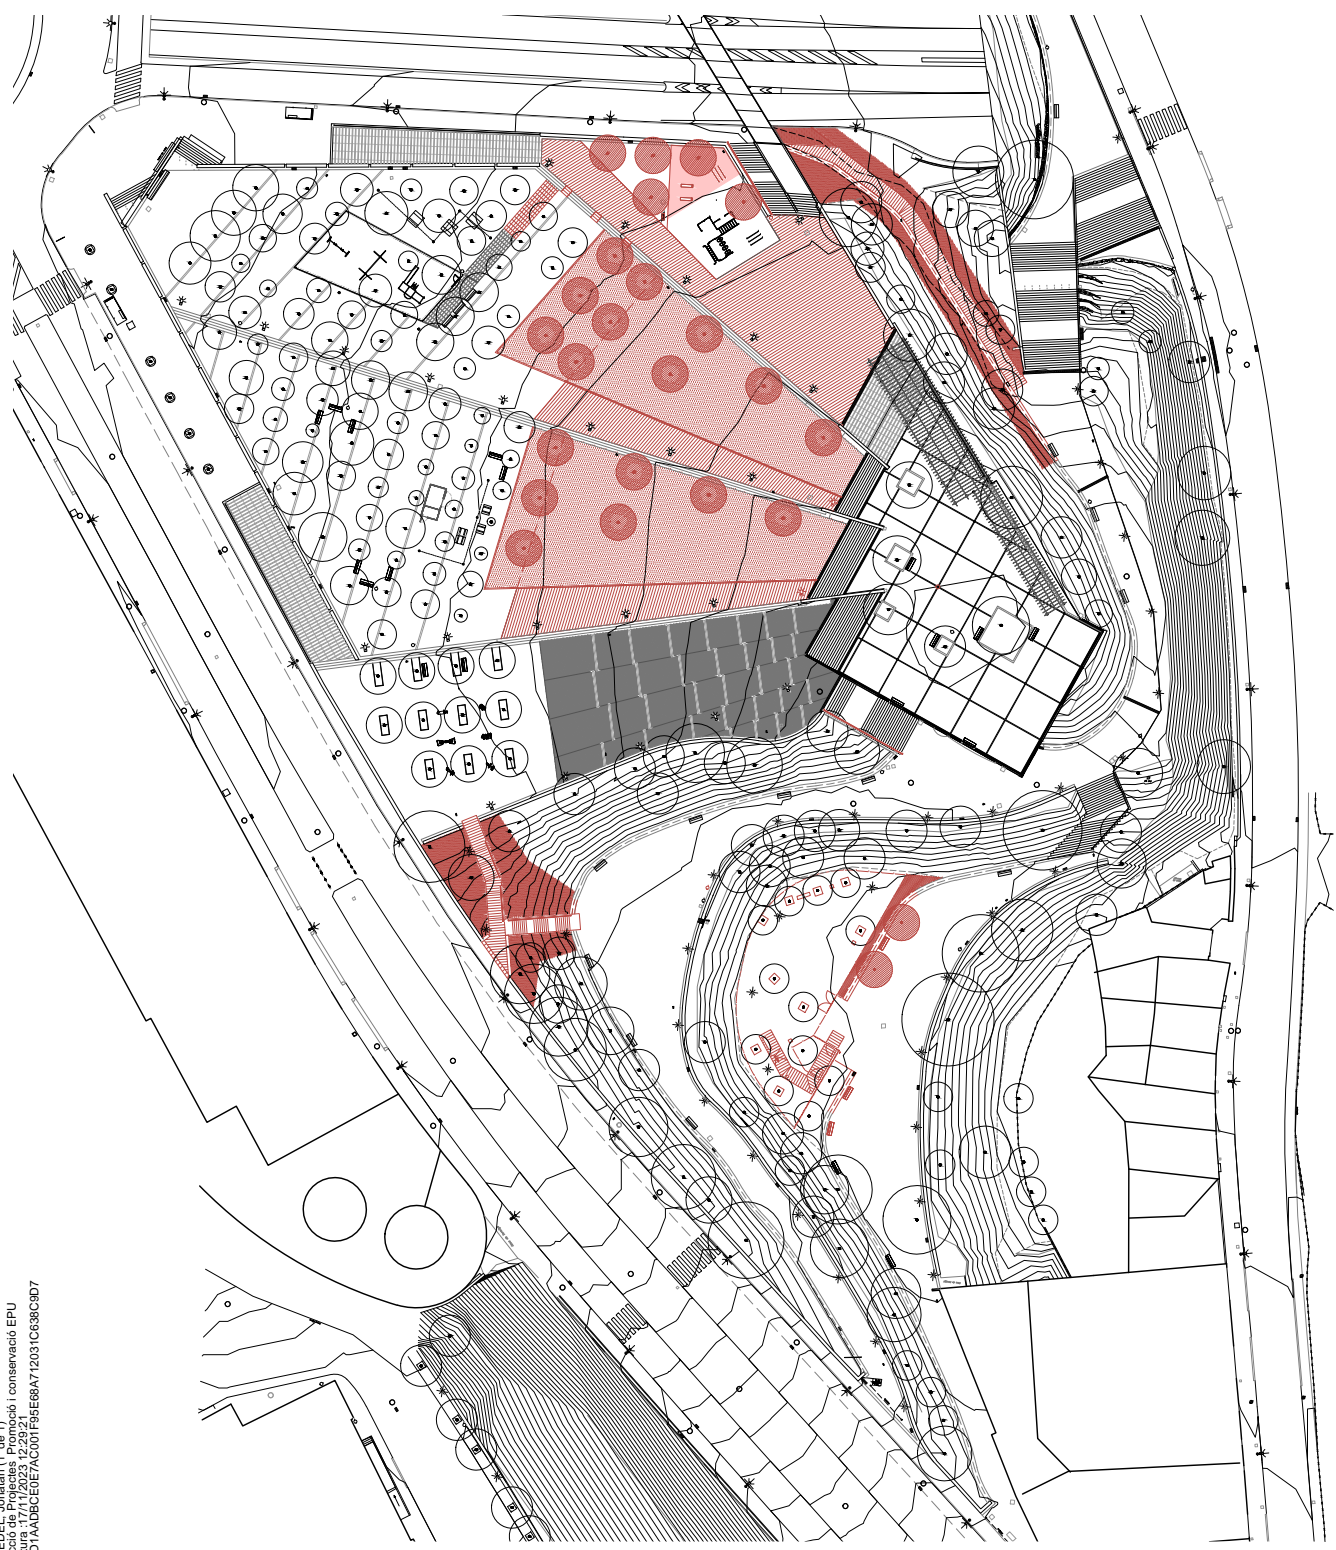

COORDINADOR
Jordi Bordarove

REDACTOR PROJECTE
Jana Garcia, Julián Arbelaitz

EQUIP
Eulalia Cotina
Marta Casals
Marta A. Soriano-Monagut
Francesc Pla
Eulalia Cotina
Marta Casals
Marta A. Soriano-Monagut
Jordi Martínez

exp. 900896/23
P. DEXEPCIÓ
Novembre 2023

PROJECTE EXECUTIU DE MILLORA DELS USOS I DE
L'ACCESSIBILITAT AL PARC DEL MOLINET
Santa Coloma de Gramenet

PROJECTE. Obra nova
Obra nova

esc. A3: 1/750

ON01



AREA METROPOLITANA DE BARCELONA - PROJECTE
Codi per a validació : ZZRMG-ZX7UK-X2XNZ
Verificació : <https://gambito.amb.cat/verificador/Documento/home>
Aquesta és una còpia impresa del document electrònic referenciat : 25/25.

APROVAT