



Annex 1. Plànols de l'equipament


La distribució de la planta baixa ha variat respecte a la que consta en el plànol. La distribució actual de la planta baixa és la que consta a la clàusula 3 del PPT.

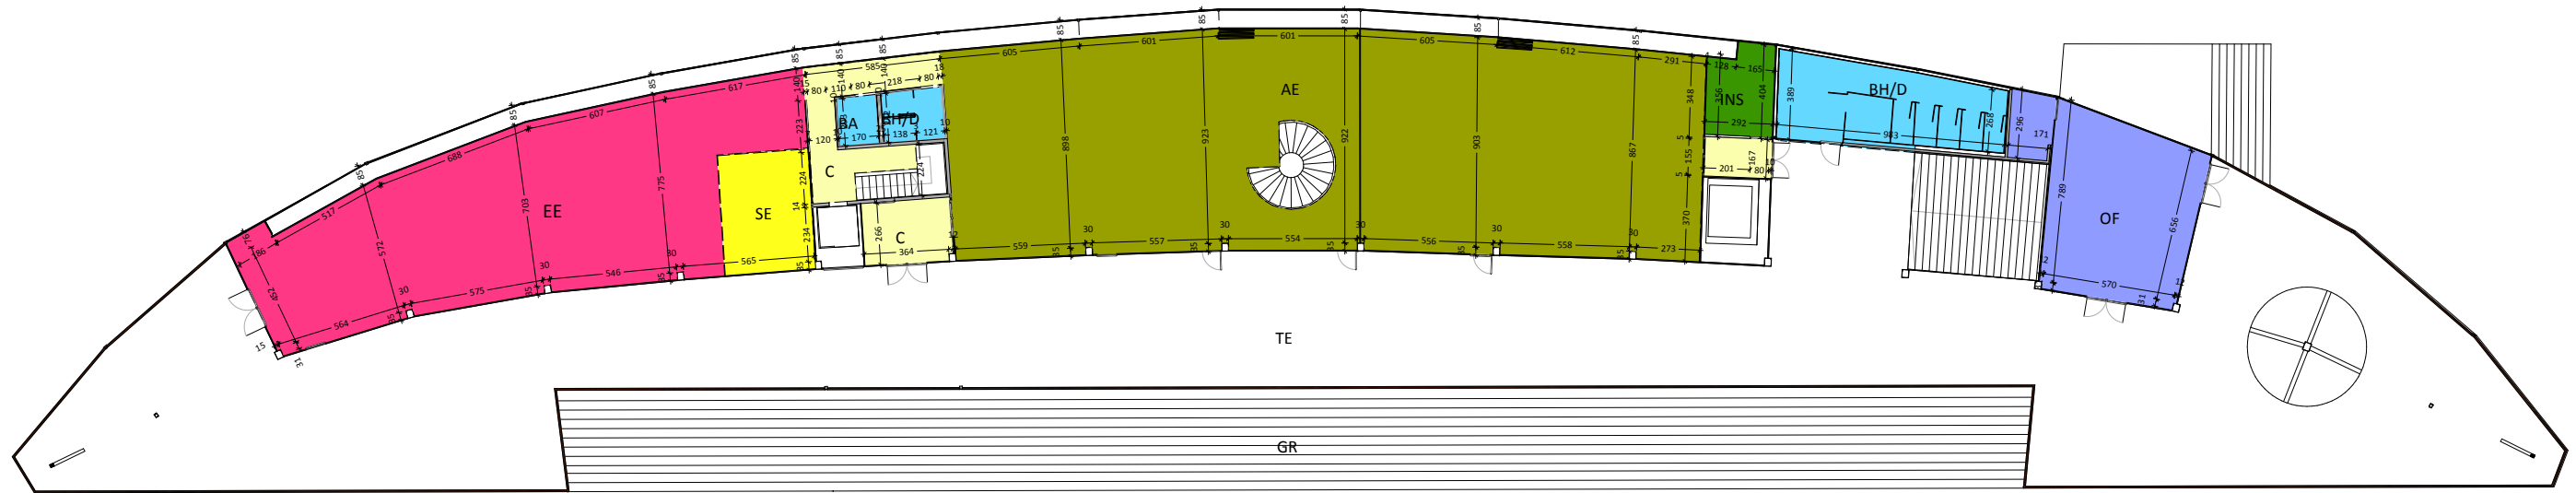

PLANTA PRIMERA

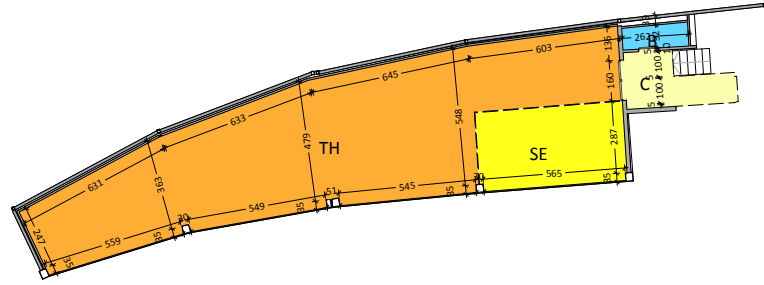

ALTELL PLANTA BAIXA

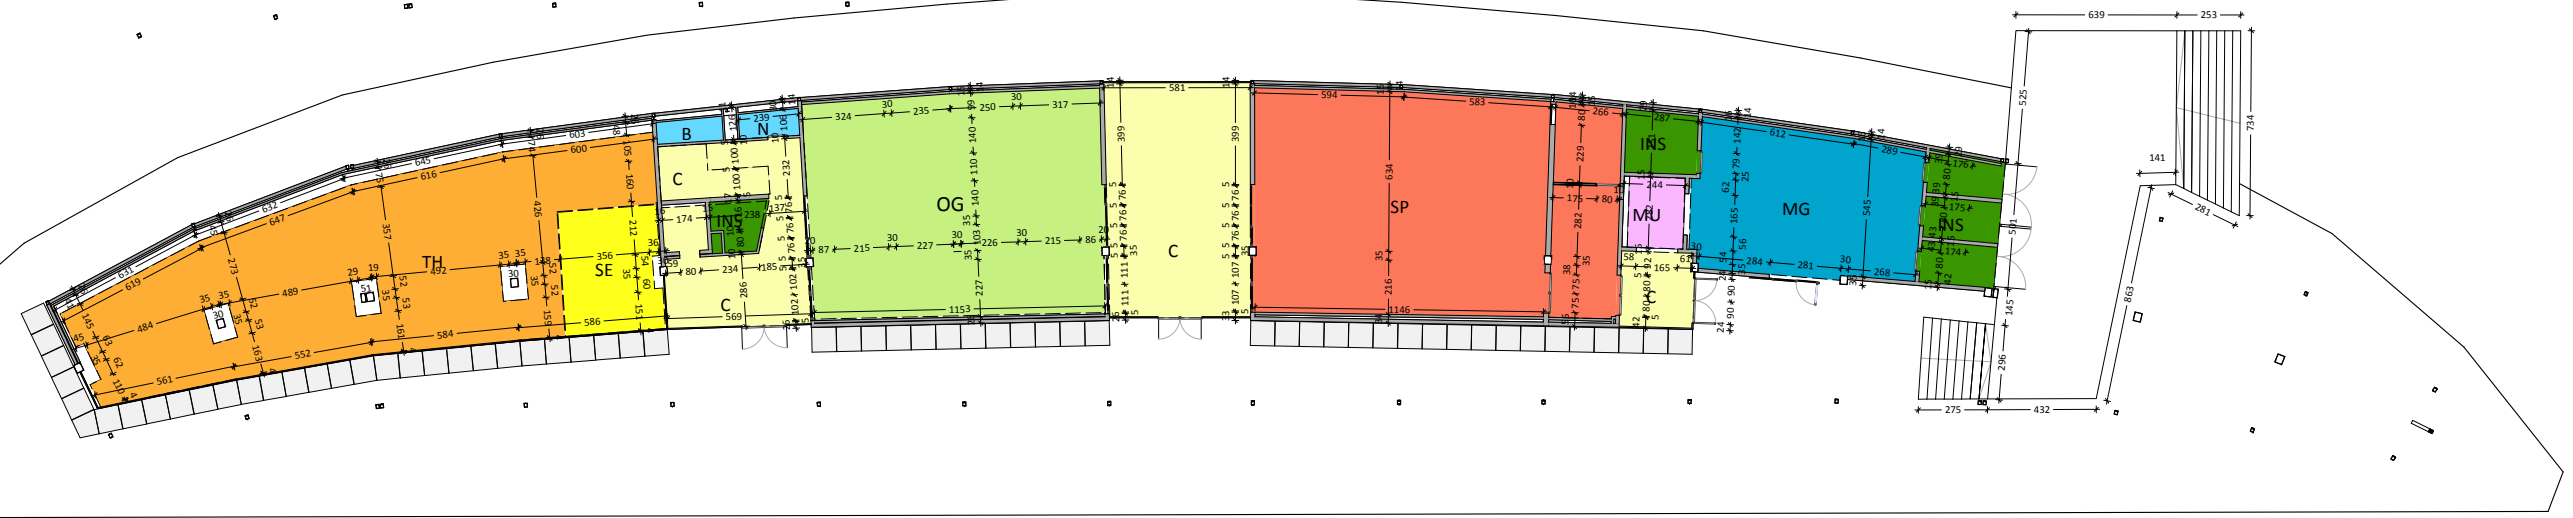

PLANTA BAIXA + SEMISOTERRANI


QUADRE RESUM DE SUPERFÍCIES ÚTILS	
PLANTA SEMISOTERRANI	184.94 m ²
PLANTA BAIXA	402.68 m ²
ALTELL PL. BAIXA	125.70 m ²
PLANTA PRIMERA	1598.47 m ²
TOTAL SUPERFÍCIE ÚTIL	2311.79 m ²

SUPERFÍCIES ÚTILS PER PLANTA		
PLANTA BAIXA		
OG	OFICINES DE GESTIÓ DEL CANÒDROM	102.52 m ²
ST	SALA TECNOLÒGICA	25.12 m ²
SR	SALA DE REUNIONS	17.59 m ²
OF	OFICINA	41.13 m ²
DC	DESPATX CAP DE SERVEI	18.20 m ²
SP	SALA D'ACTES POLIVALENT	124.78 m ²
MG	MAGATZEM	50.94 m ²
N	NETEJA	2.44 m ²
C	CIRCULACIONS	89.92 m ²
INS	INSTAL·LACIONS	25.90 m ²
MU	MUNTACÀRREGUES	6.19 m ²
TOTAL PL. BAIXA		402.68 m ²


PLANTA SEMISOTERRANI		
TH	TALENT HUB INTERNACIONAL / LOCAL	128.24 m ²
SE	SALA D'EXPOSICIONS I REUNIONS	19.07 m ²
B	BANY	2.39 m ²
C	CIRCULACIONS	9.31 m ²
INS	INSTAL·LACIONS	25.93 m ²
TOTAL PL. SEMISOTERRANI		184.94 m ²

ALTELL PL. BAIXA		
TH	TALENT HUB INTERNACIONAL / LOCAL	97.52 m ²
SE	SALA D'EXPOSICIONS I REUNIONS	18.45 m ²
B	BANY	2.39 m ²
C	CIRCULACIONS	7.34 m ²
TOTAL ALTELL PL. BAIXA		125.70 m ²


PLANTA PRIMERA		
EE	ESPAIS PER A EMPRESES	153.37 m ²
SE	SALA D'EXPOSICIONS I REUNIONS	20.21 m ²
AE	ÀREA D'ESDEVENIMENTS	292.89 m ²
OF	OFFICE	53.79 m ²
BH/D	BANY	38.86 m ²
BA	BANY ADAPTAT	3.53 m ²
C	CIRCULACIONS	33.56 m ²
INS	INSTAL·LACIONS	10.87 m ²
GR	GRADES	275.66 m ²
TE	TERRASSA	715.55 m ²
TOTAL PLANTA PRIMERA		1598.47 m ²

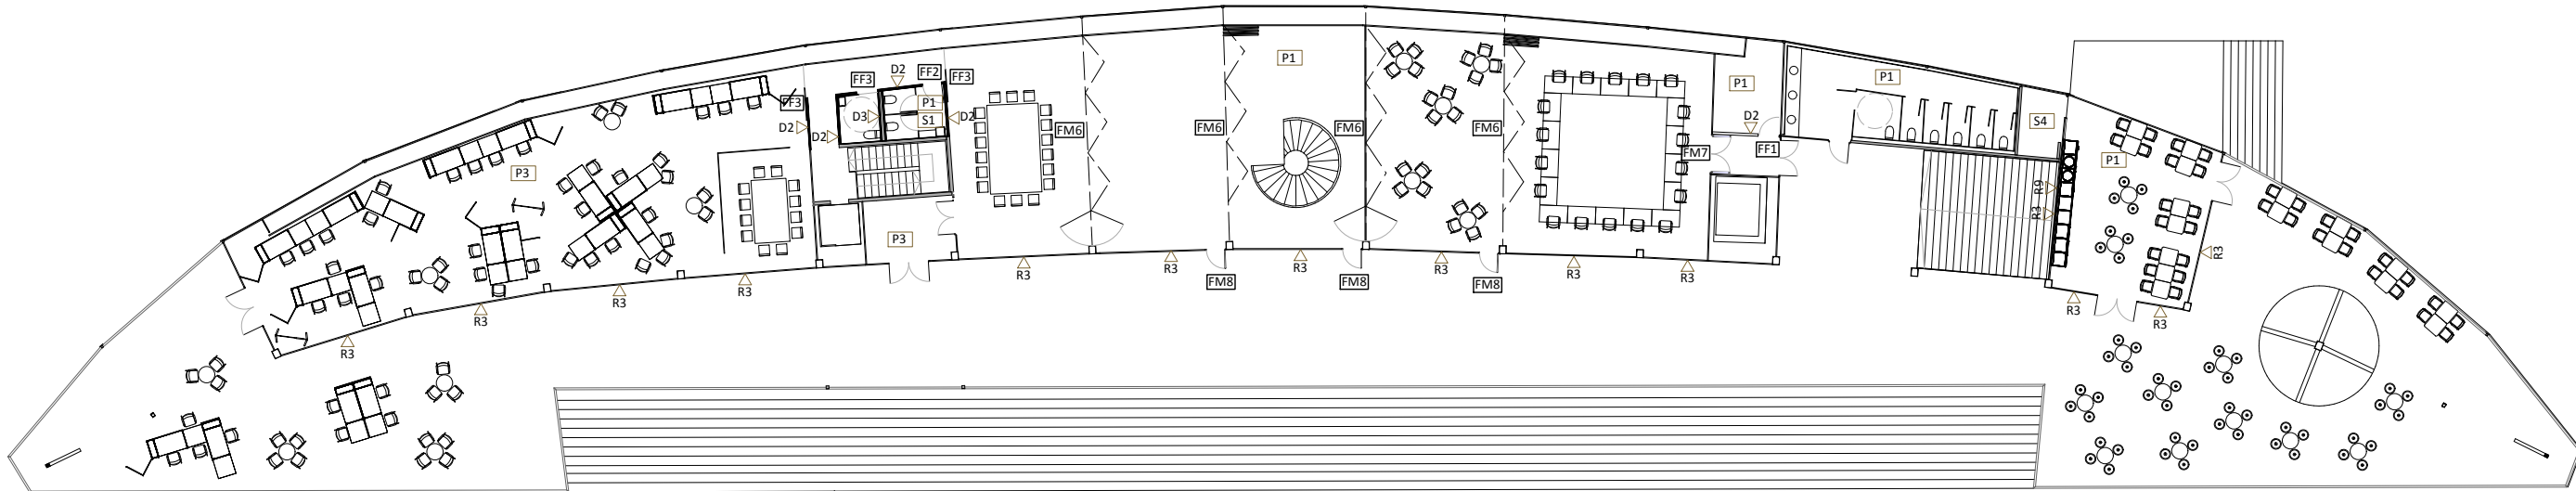

PLANTA PRIMERA

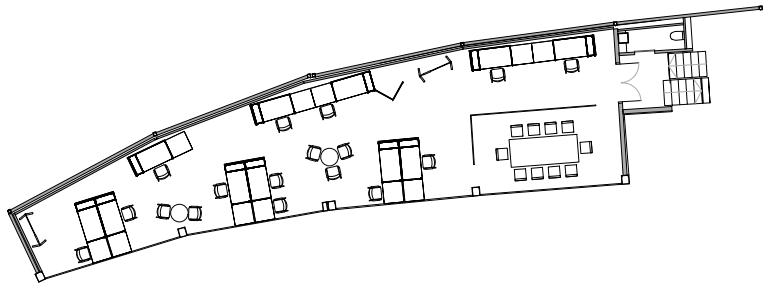


ALTELL PLANTA BAIXA

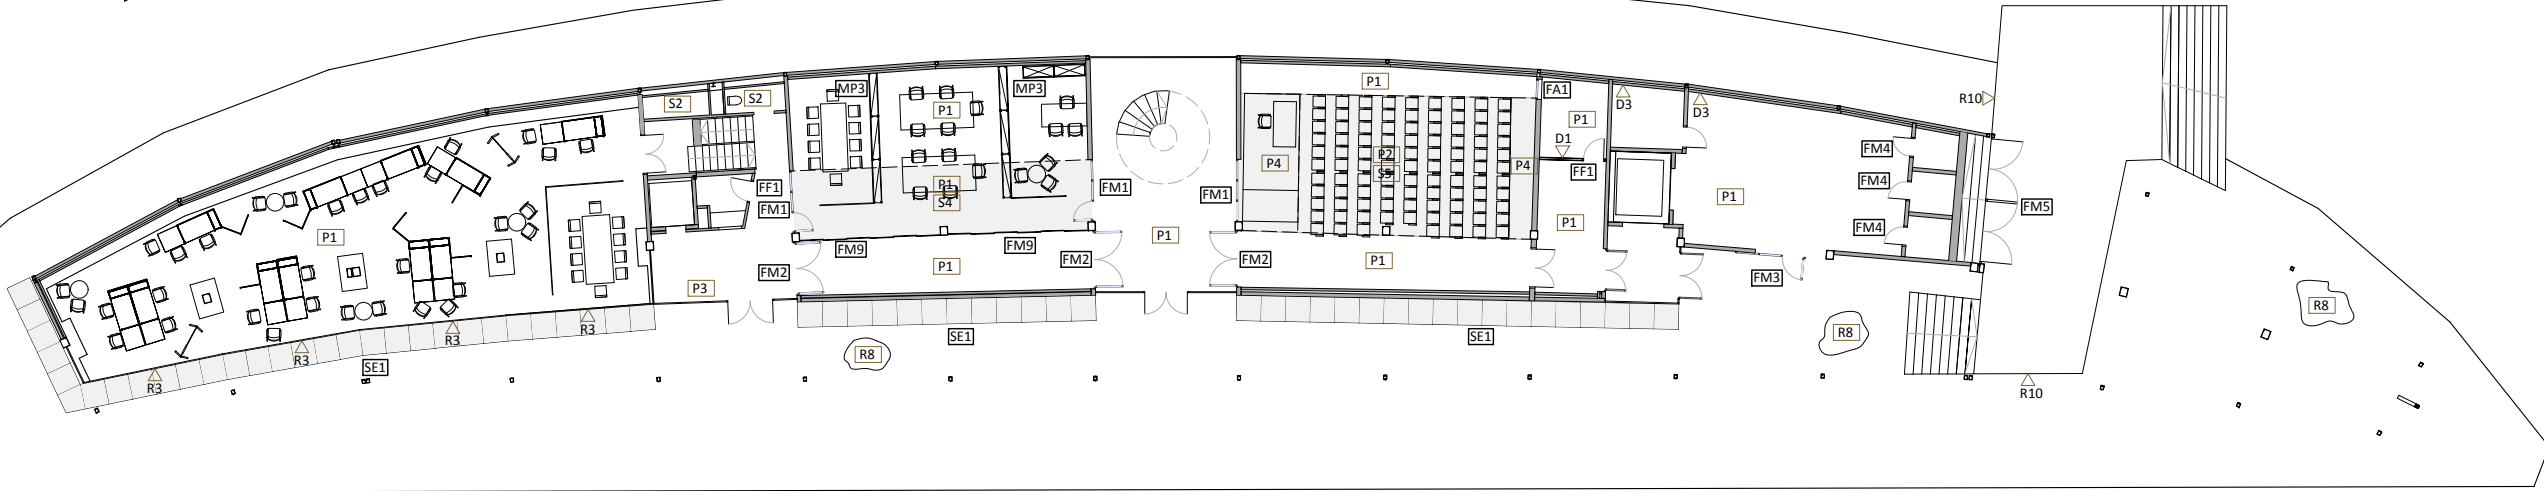


PLANTA BAIXA + SEMISOTERRANI


LLEGENDA DE MATERIALS

DIVISIONS			REVESTIMENTS			SOSTRES			SANITARIS I AIXETES		
D1▷	D1	MUR DE FÀBRICA EXISTENT ARREBOSSAT I PINTAT A 2 CARES	R1▷	R1	ENRAJOLAT AMB RAJOLA VITRIFICADA 15X25 BLANCA O BISBAL MARRÓ	S1△	S1	FALS SOSTRE DE VIDRE AMB PERFILERIA METÀL·LICA (IGUAL EXISTENT)	WC	MODEL MERIDIAN DE ROCA PENJAT REF: 346247000, 8012A2004, 890090700 i 890097004.	
D2▷	D2	ENVÀ AMB PLACA DE CARTRÓ GUIX 76(46) WA LM (15+46+15) AMB SUBESTRUCTURA e=46mm. INTERIOR AMB LLANA DE ROCA. EI-45	R2▷	R2	PINTAT AMB PINTURA PLÀSTICA AMB ACABAT LLIS COLOR BLANC RAL 9010 AMB UNA CAPA DE FONS DILUÏDA I DOS D'ACABAT	S2△	S2	FALS SOSTRE DE REL·LIGA METÀL·LICA	WC-A	MODEL CIVIC DE ROCA REF: 342927000, 341927000 i 801922004.	
D3▷	D3	ENVÀ AMB PLACA DE CARTRÓ GUIX 61(46) WA LM (15+46) AMB SUBESTRUCTURA e=46mm. INTERIOR AMB LLANA DE ROCA. EI-45	R3▷	R3	ESTORES ENROTLLABLES AUTOMATITZATS AMB TEIXIT COMPOST DE FIBRA DE VIDRE I VINIL	S3△	S3	FALS SOSTRE REGISTRABLE PLAQUES 60x60 cm. EXISTENT	RENTAMANS	MODEL DIVERTIA DE ROCA REF: 3271150006	
D4▷	D4	ENVÀ AMB PLACA DE CARTRÓ GUIX 130(70) FOC LM (15+15+70+15+15) AMB SUBESTRUCTURA e=70mm. INTERIOR AMB LLANA DE ROCA. EI-120	R4▷	R4	IGNIFUGAT I PINTAT DE L'ESTRUCTURA PORTANT INTERIOR	S4△	S4	FALS SOSTRE REGISTRABLE PLAQUES 60x60 cm. (IGUAL A L'EXISTENT)	RENTAMANS-A	MODEL HALL DE ROCA REF: 327623000	
FUSTERIES			R5▷	R5	SÒCOL METÀL·LIC	S5△	S5	FALS SOSTRE CONTINU FONOABSORVENT	PICA OFFICE	MODEL REDONDO DE ROCA REF: 870810453	
FA	FA	FUSTERIA D'ALUMINI	R6▷	R6	MIRALL LLUNA INCOLORA DE 6 mm.	S6△	S6	DAVANTAL DE PLAQUES DE CARTRÓ GUIX	AIXETA RENTAMANS	AIXETA ELECTRÒNICA MODEL MOAI DE ROCA REF: 5A5546C00	
FF	FF	FUSTERIA DE FUSTA	R7▷	R7	TAULELL DE MARBRE BLANC (REUTILITZACIÓ)	PAVIMENTS			AIXETA PICA OFFICE	MODEL TARGA DE ROCA REF: 5A8460C00	
FM	FM	FUSTERIA METÀL·LICA	R8▷	R8	ARREBOSSAT I PINTAT DE ZONES DE FAÇANA MALMESES	P1▽	P1	PAVIMENT MULTICAPA ANTILLISCANT DE POLIURETÀ CONTINU	BARRA MINUS	BARRA ABATIBLE VERTICAL I BARRA ANGLE 90º	
MP	MP	MAMPARES	R9▷	R9	VINIL DE FONS BLANC SERIGRAFIAT	P2▽	P2	PAVIMENT MUTASUB PARQUET SINTÈTIC			
			R10▷	R10	REPARACIÓ D'ESQUERDES EN DIVISORIES	P3▽	P3	PAVIMENT D'ESPOLSAPEUS TIREX			
						P4▽	P4	PAVIMENT ELEVAT PARQUET SINTÈTIC			

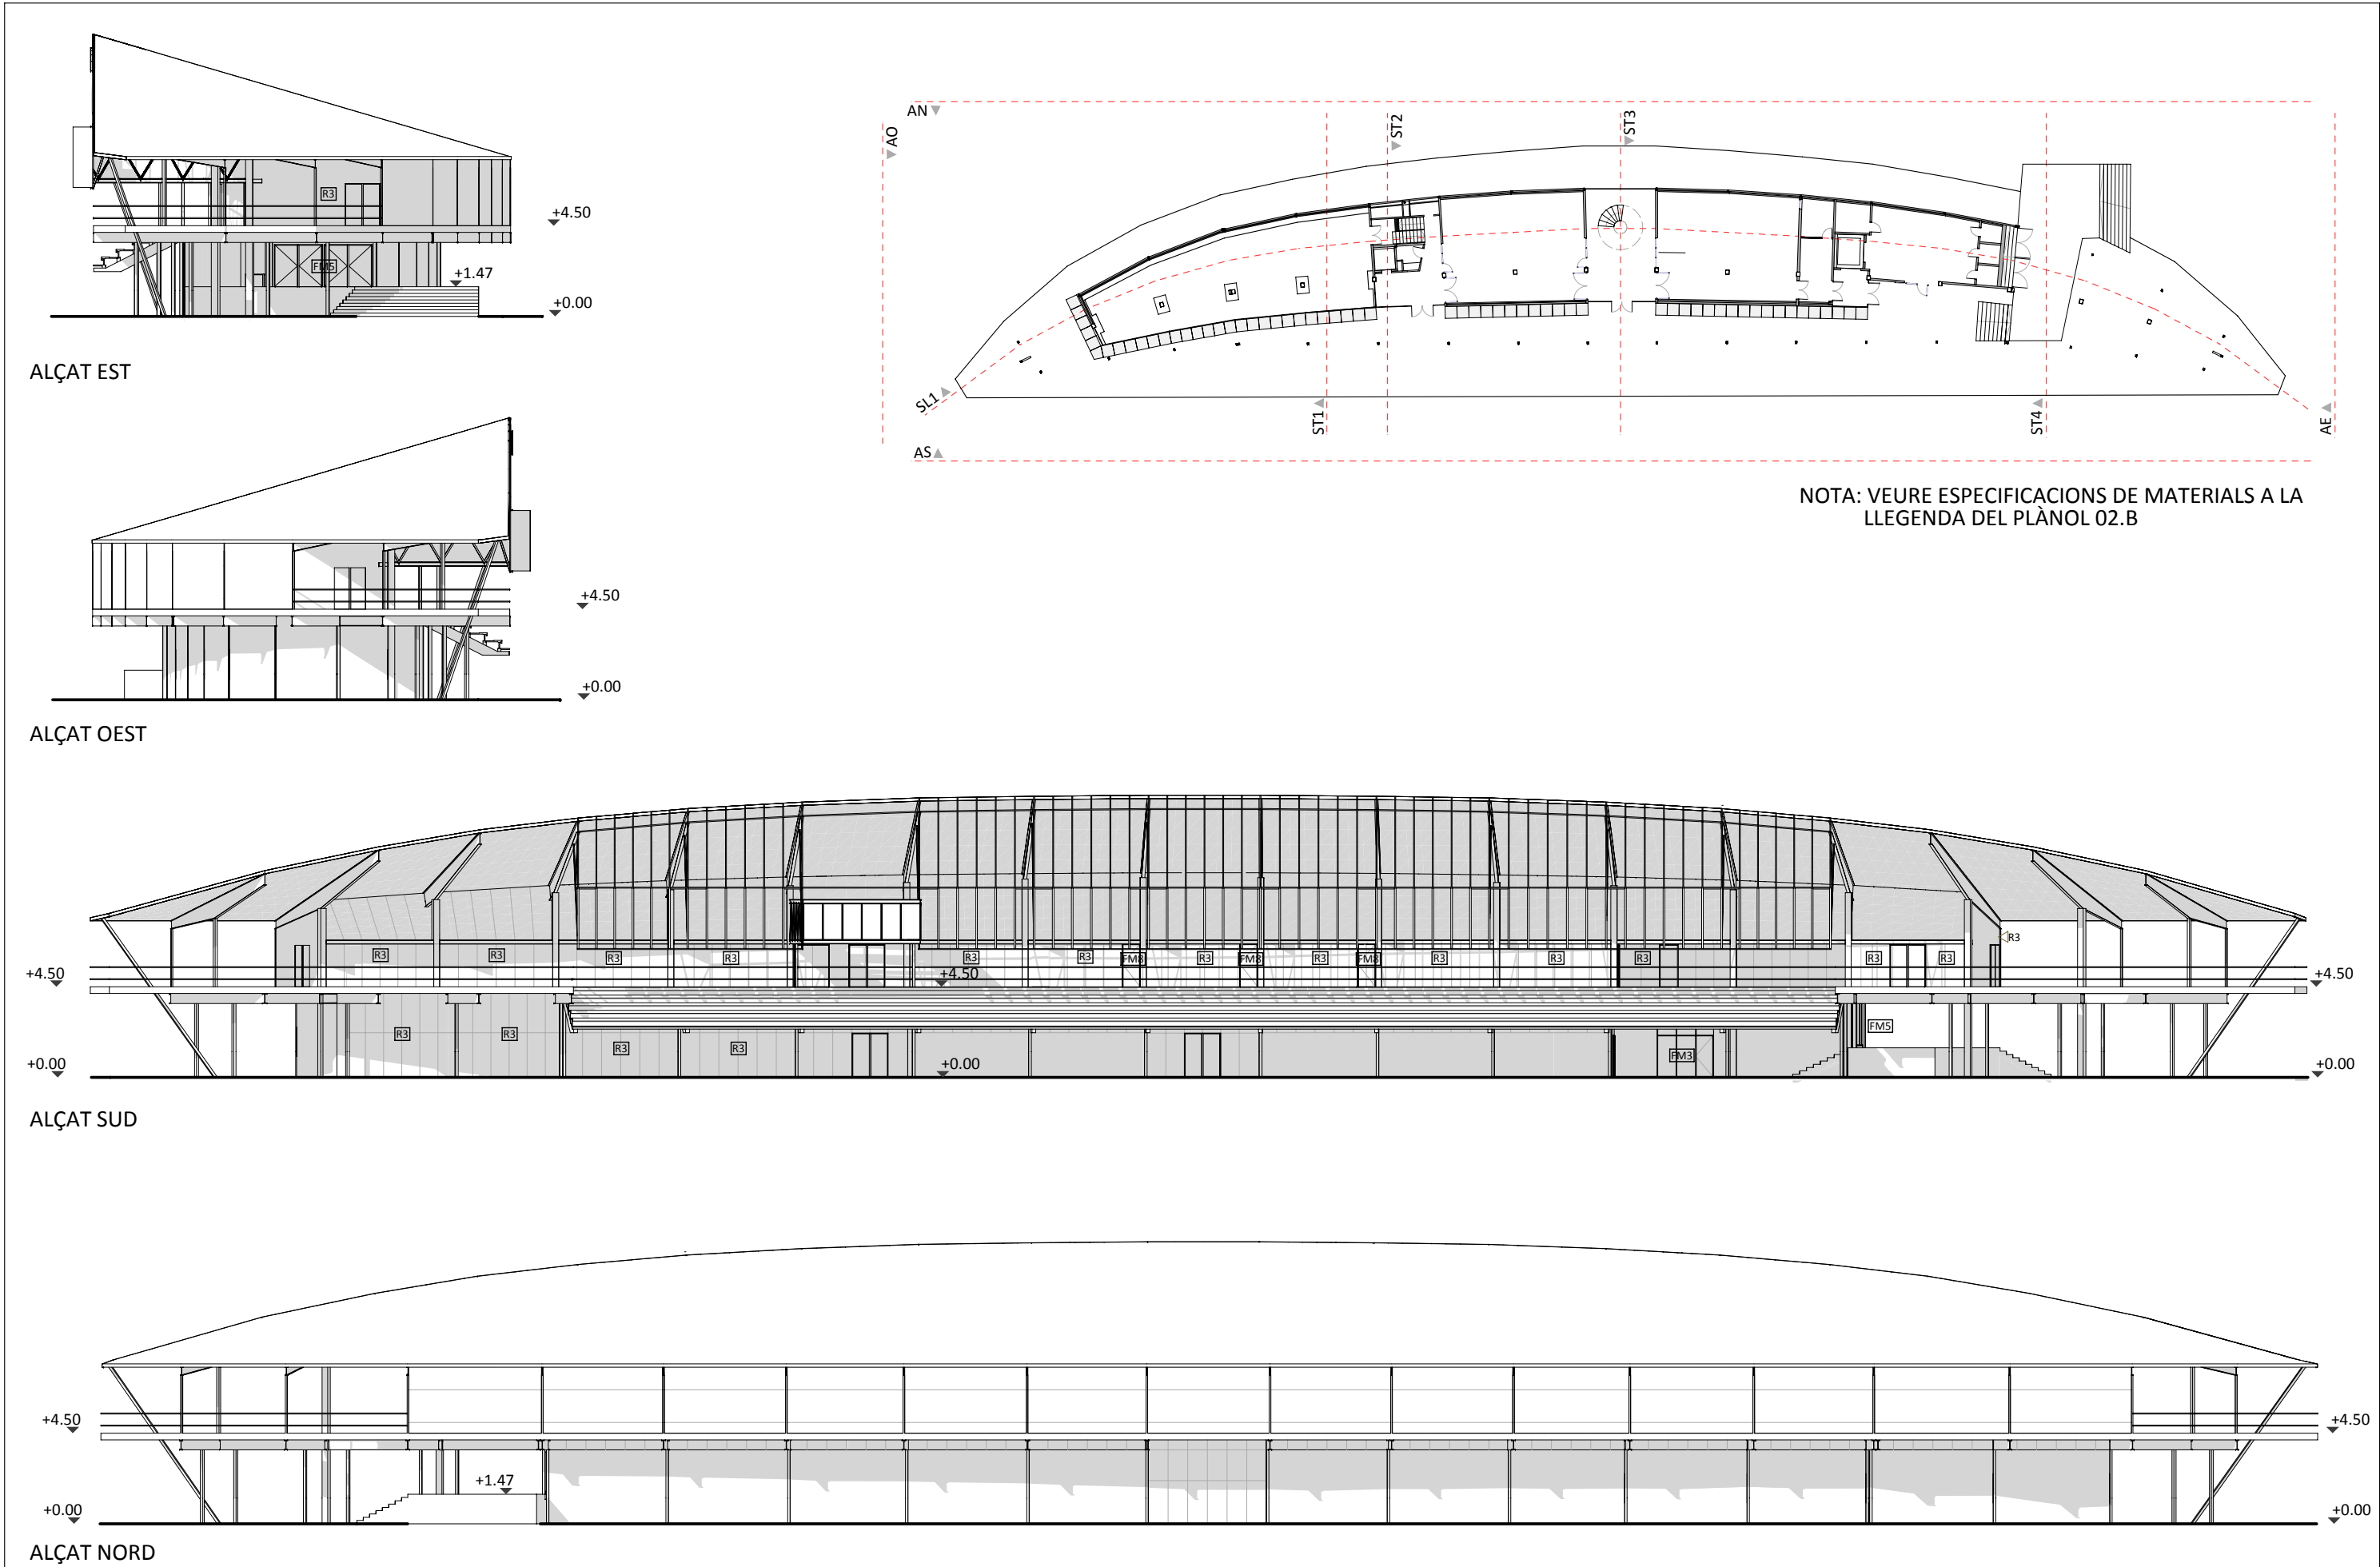


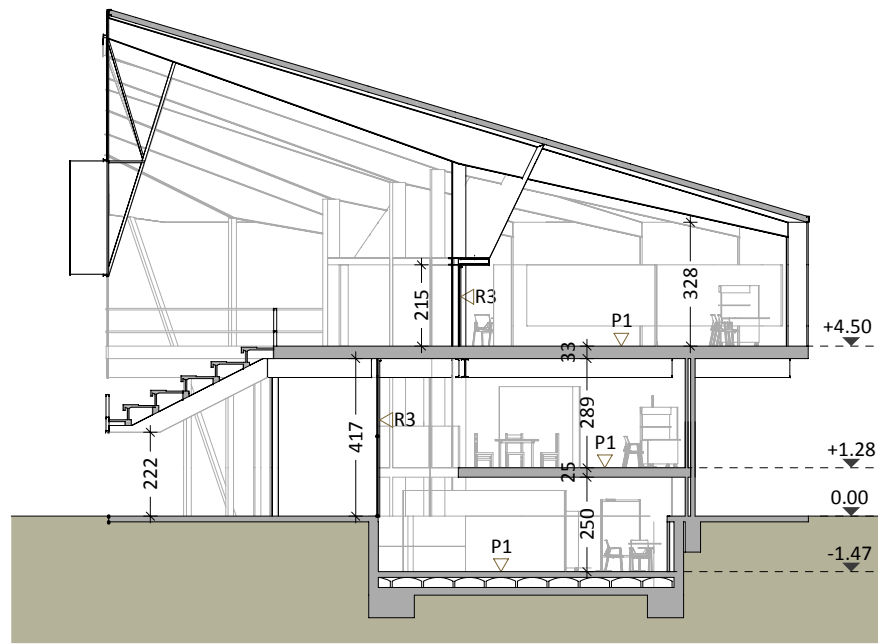


SECCIÓ TRANSVERSAL ST1 E:1/200

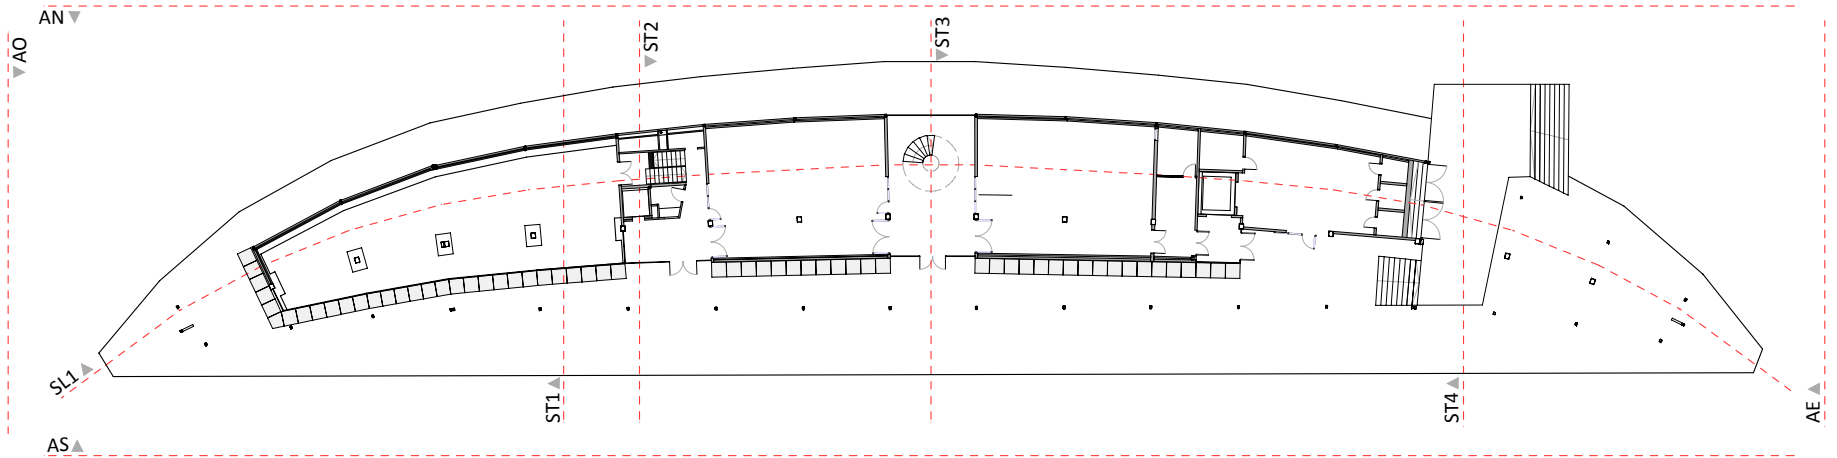


NOTA: VEURE ESPECIFICACIONS DE MATERIALS A LA LLEGGENDA DEL PLÀNOL 02.B

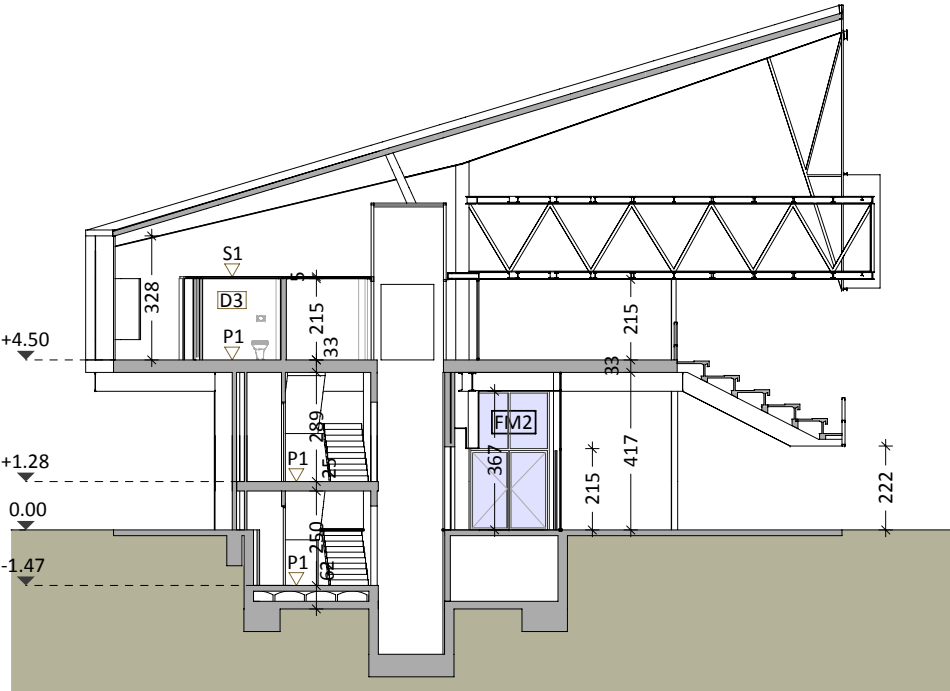


SECCIÓ TRANSVERSAL ST2 E:1/200

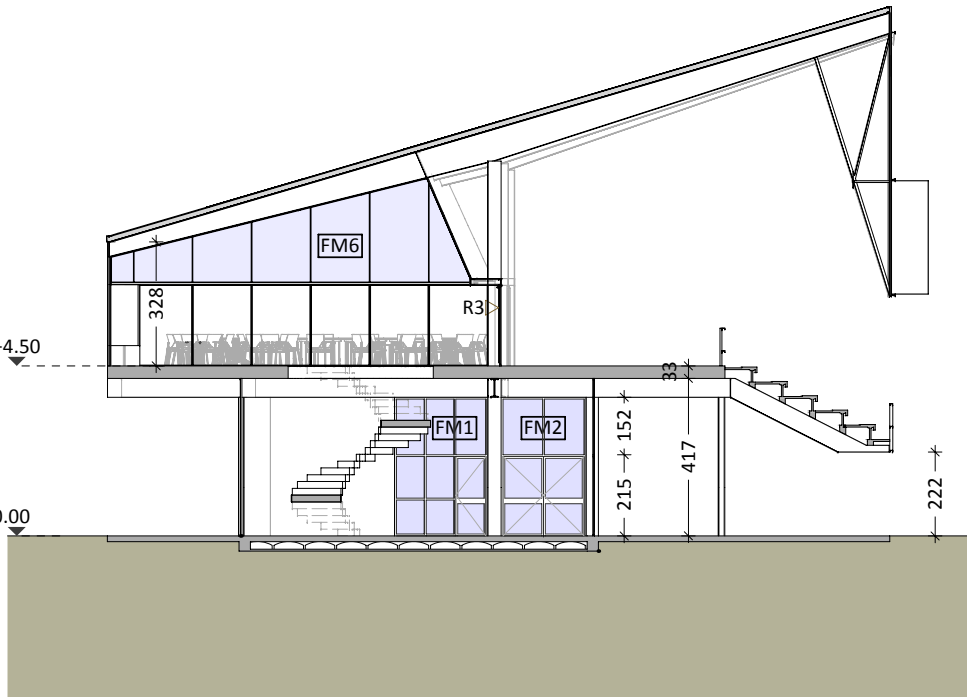


SECCIÓ TRANSVERSAL ST3 E:1/200

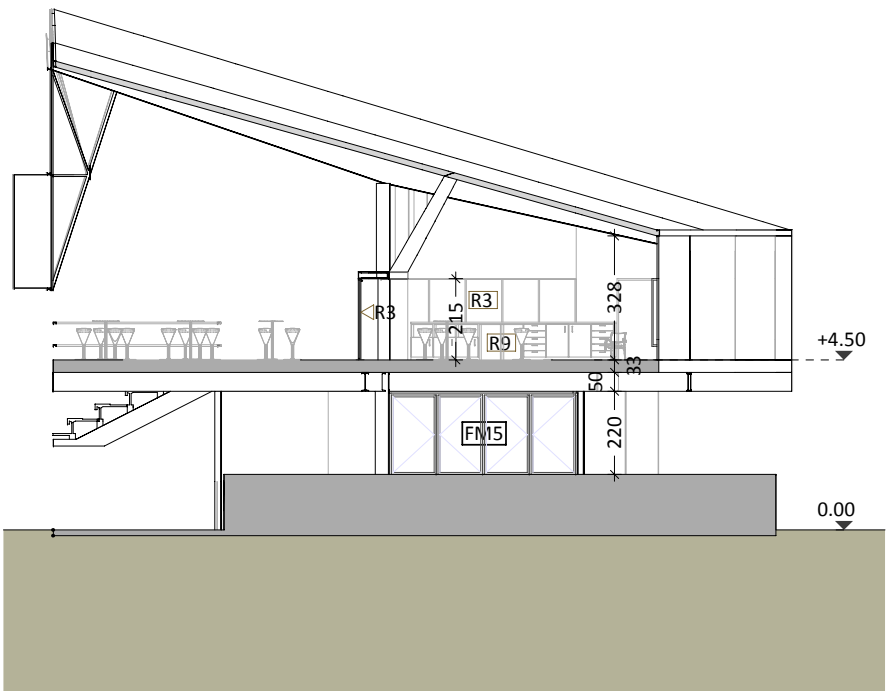


SECCIÓ TRANSVERSAL ST4 E:1/200

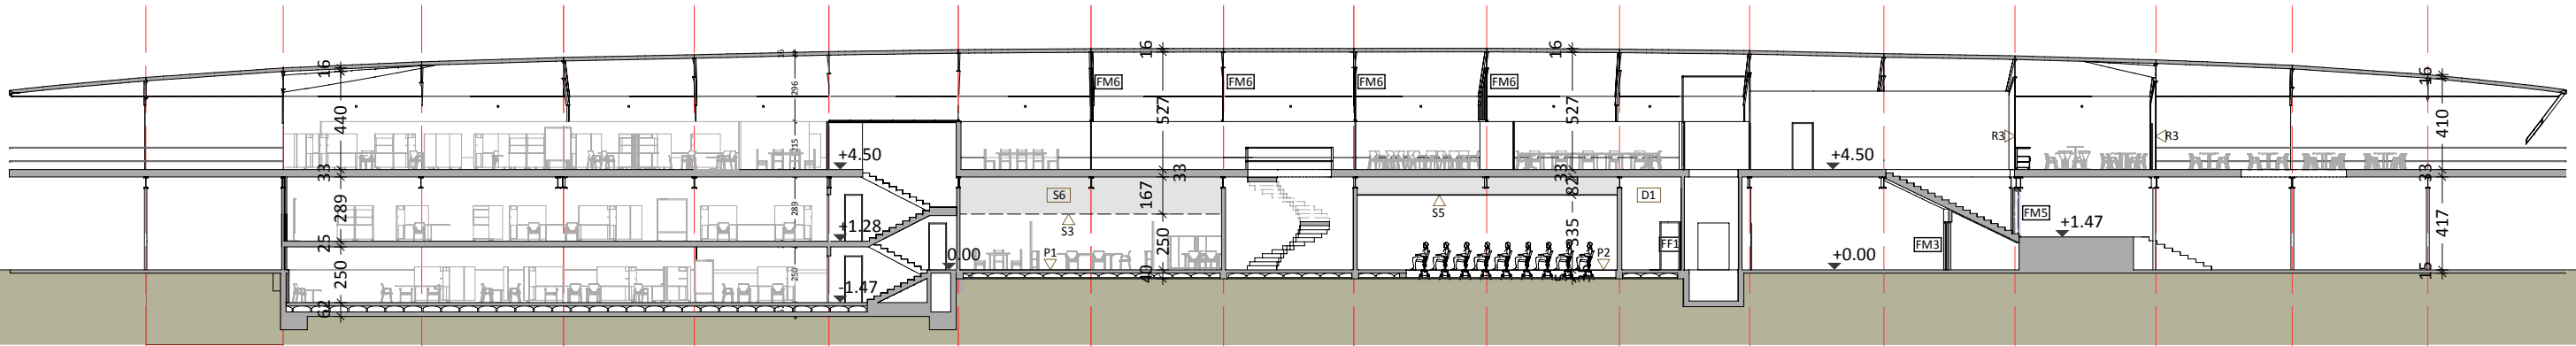


SECCIÓ LONGITUDINAL SL1 E:1/300

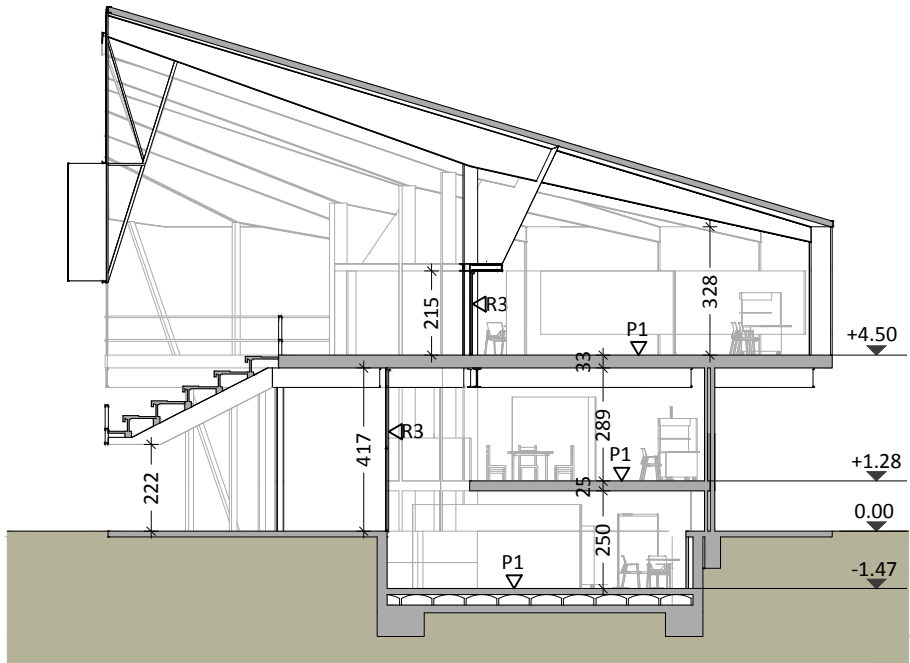


SECCIÓ TRANSVERSAL ST1 E:1/200

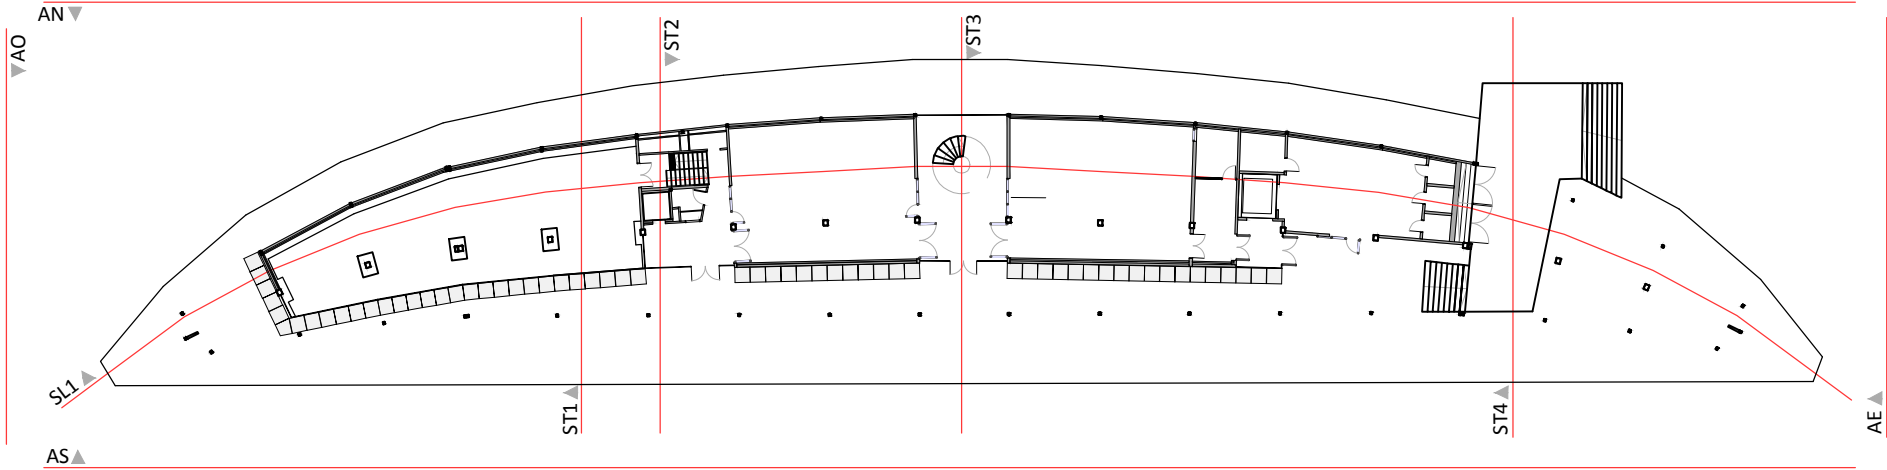


NOTA: VEURE ESPECIFICACIONS DE MATERIALS A LA LLEENDA DEL PLÀNOL 02.B

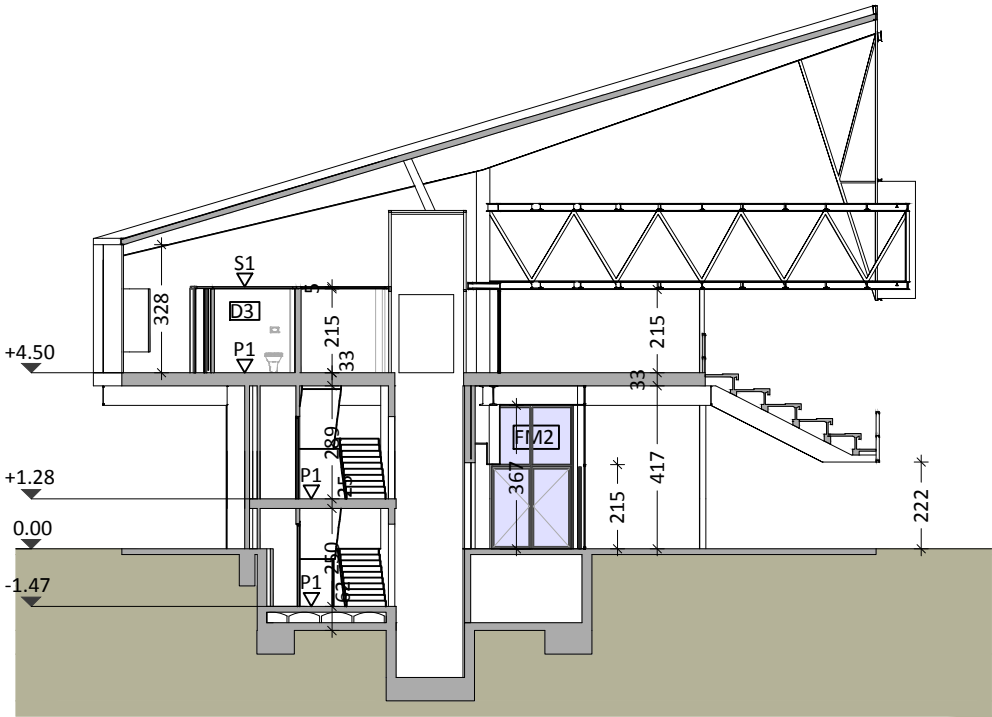


SECCIÓ TRANSVERSAL ST2 E:1/200

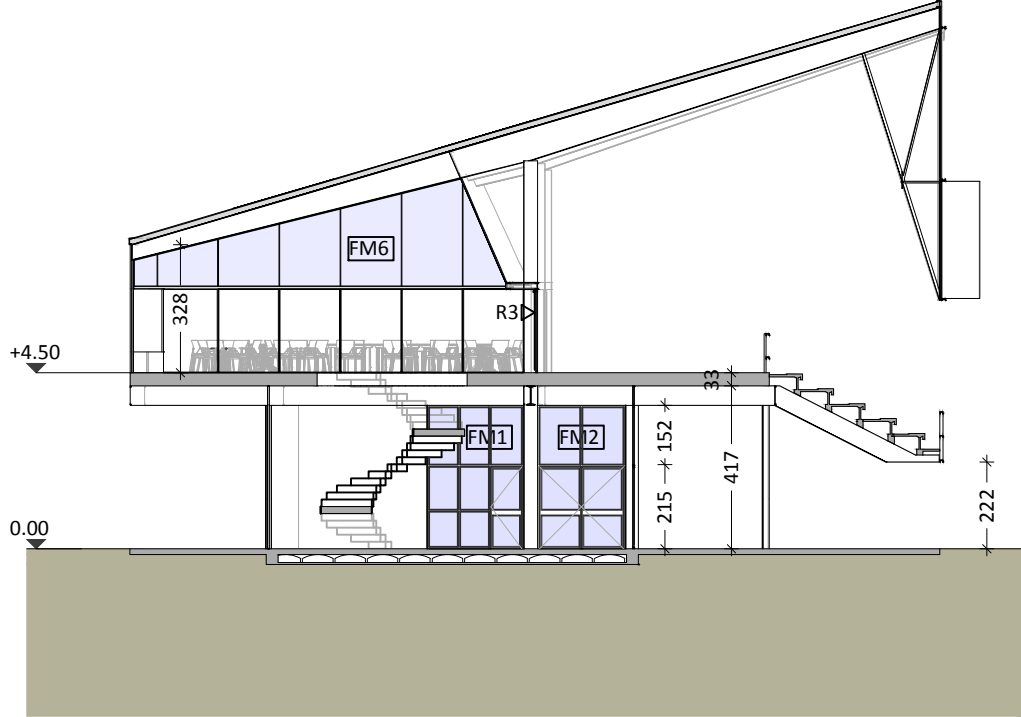

SECCIÓ TRANSVERSAL ST3 E:1/200

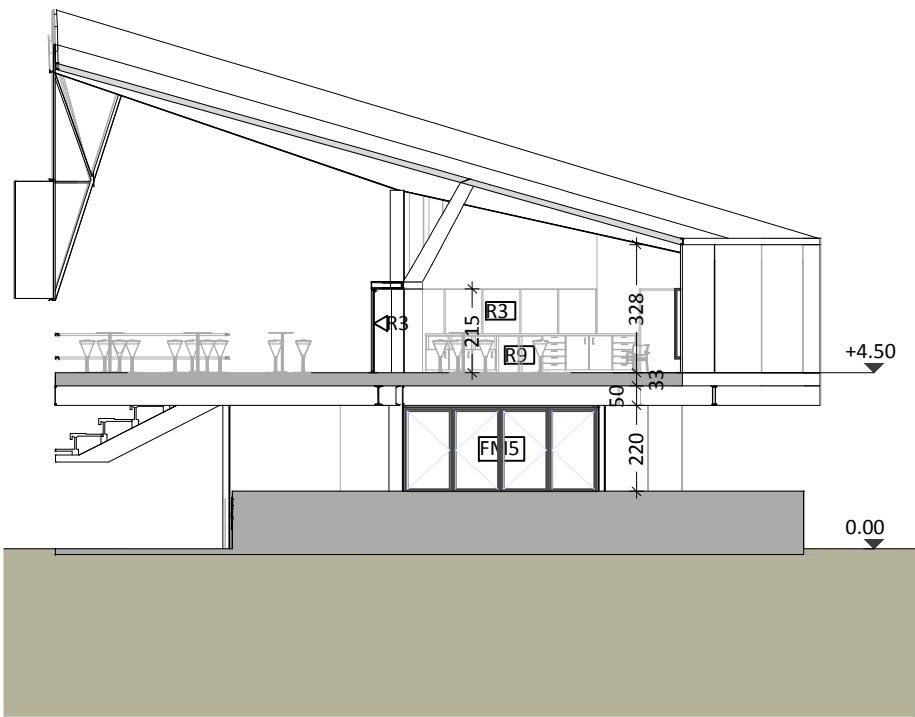


SECCIÓ TRANSVERSAL ST4 E:1/200

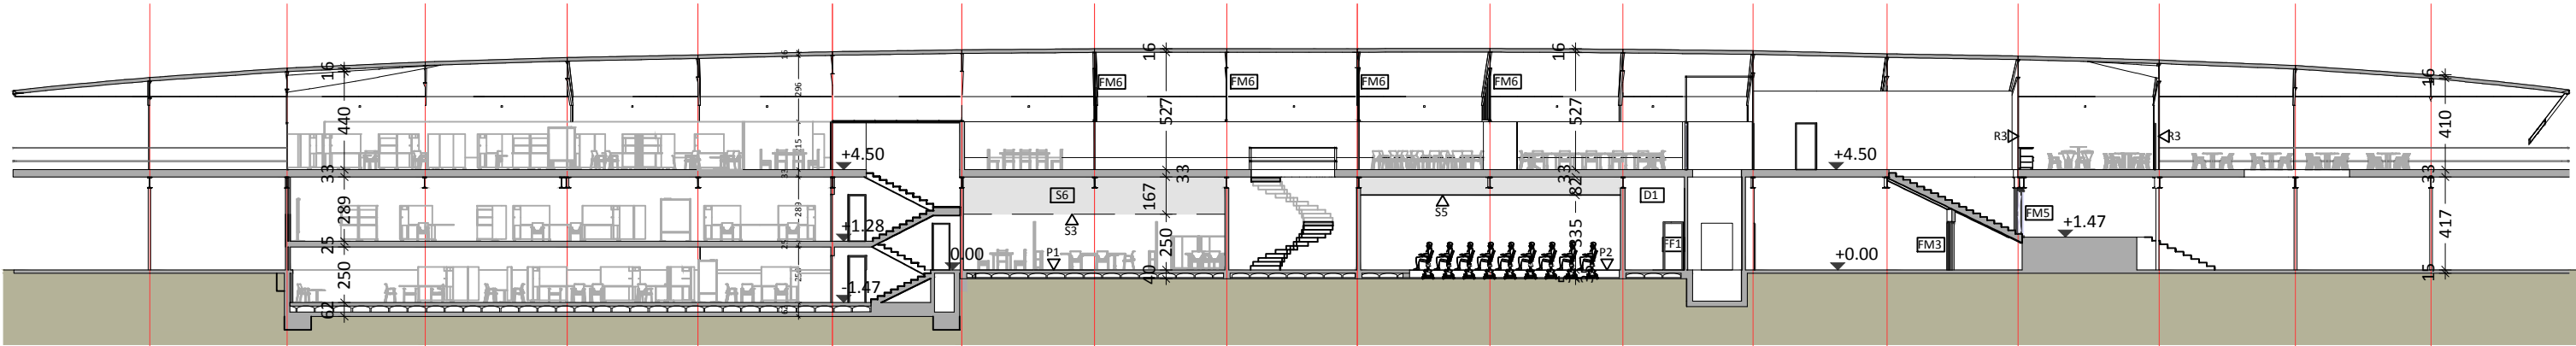



SECCIÓ LONGITUDINAL SL1 E:1/300

AJUNTAMENT DE BARCELONA	INSTITUT DE CULTURA	PROJECTE :	CANÒDROM	PLÀNOL DE :	Seccions	ESCALA GRÀFICA :	DATA :	ARQUITECTE:	CAP DE DEPARTAMENT:
							GENER 2018	MELO CABRERA, JOSEP MANEL	
							PLÀNOL N.º	DIBUIXAT :	TORRELLAS FIGUERAS, ENRIC
								VILLAGRASA ÁLVAREZ, FREDERIC	

ESTAT ACTUAL

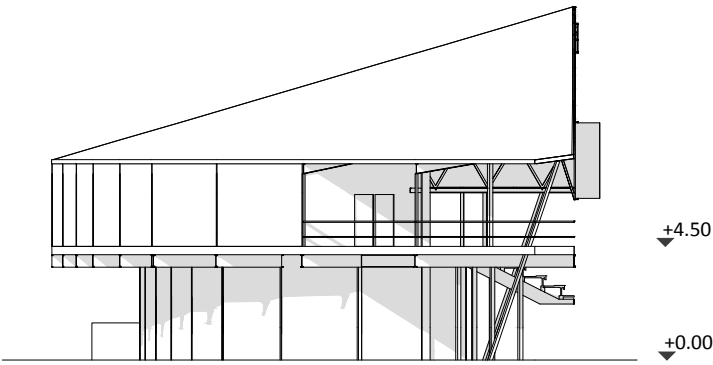


A. Oest

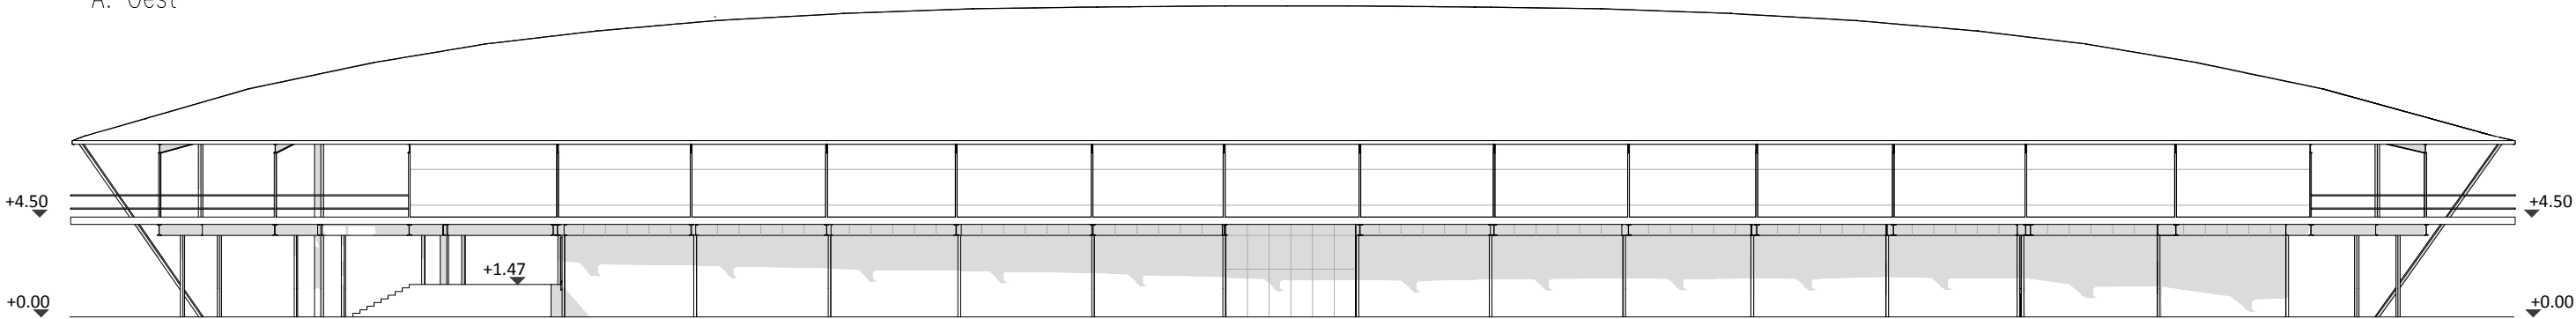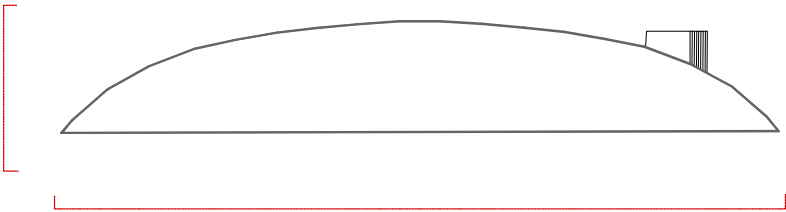


A. Nord

AJUNTAMENT DE BARCELONA INSTITUT DE CULTURA	PROJECTE : CANÒDROM	PLÀNOL DE : ALÇATS	ESCALA GRÀFICA : 	DATA : GENER 2018	ARQUITECTE: MELO CABRERA, JOSEP MANEL	CAP DE DEPARTAMENT: TORRELLAS FIGUERAS, ENRIC
				PLÀNOL No.	DIBUIXAT : VILLAGRASA ÁLVAREZ, FREDERIC	

ESTAT ACTUAL

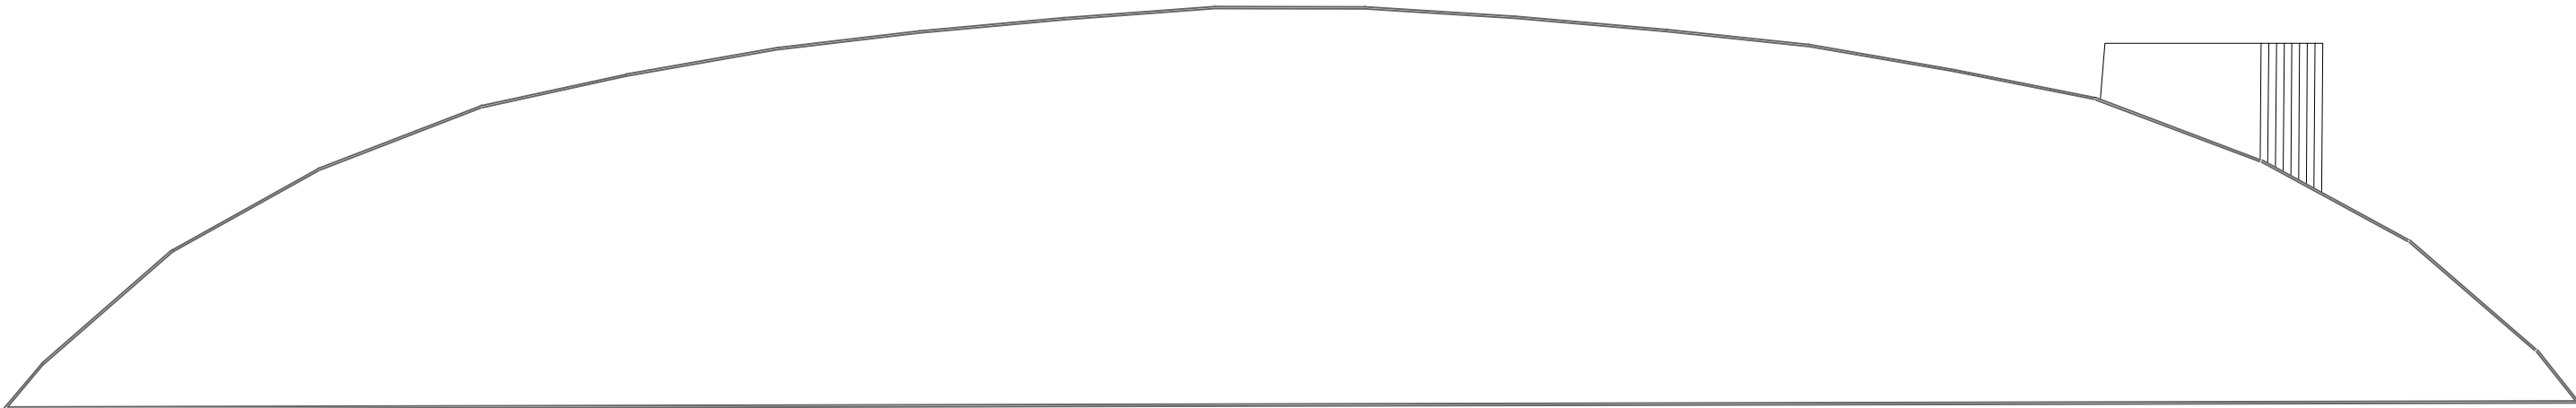

P. Coberta

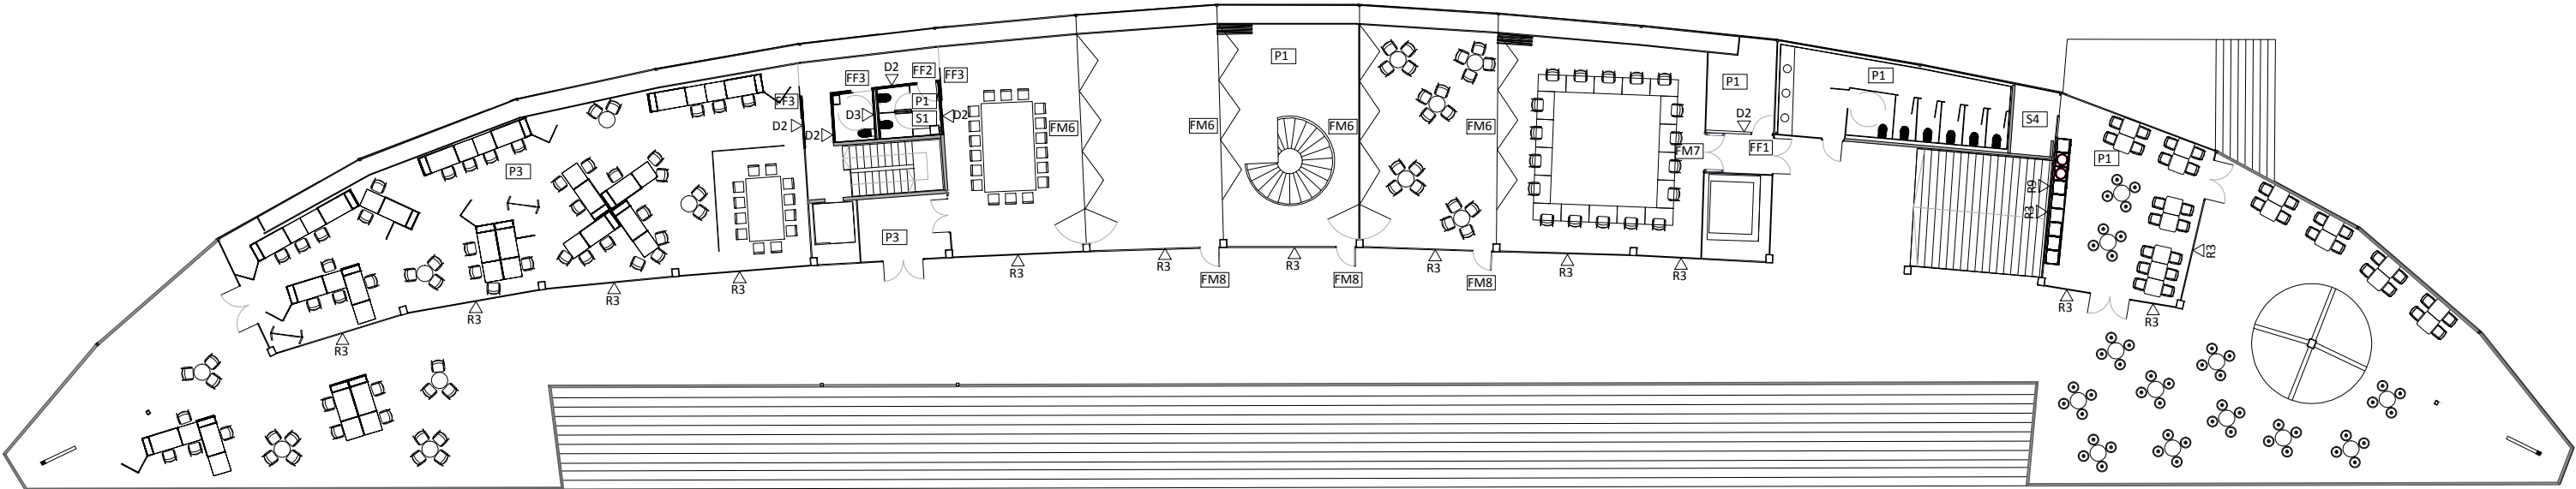

P. Primera

