



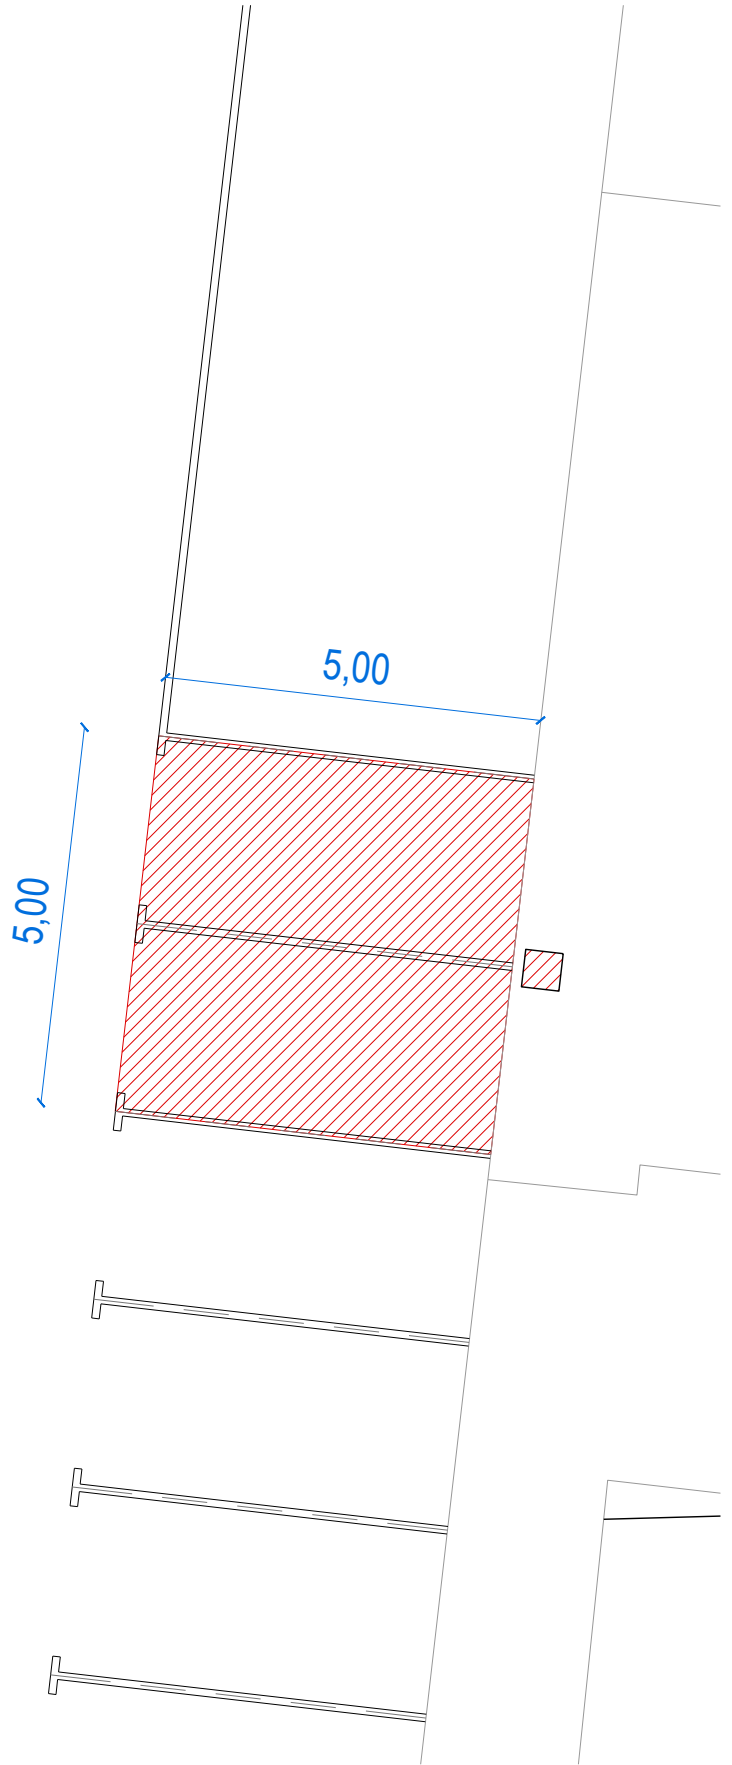

CONCESSIÓ ESPAI PUNT DE RECÀRREGA ELÈCTRIC

Carrer Alberes, s/n. Pont de Molins
X2021000206

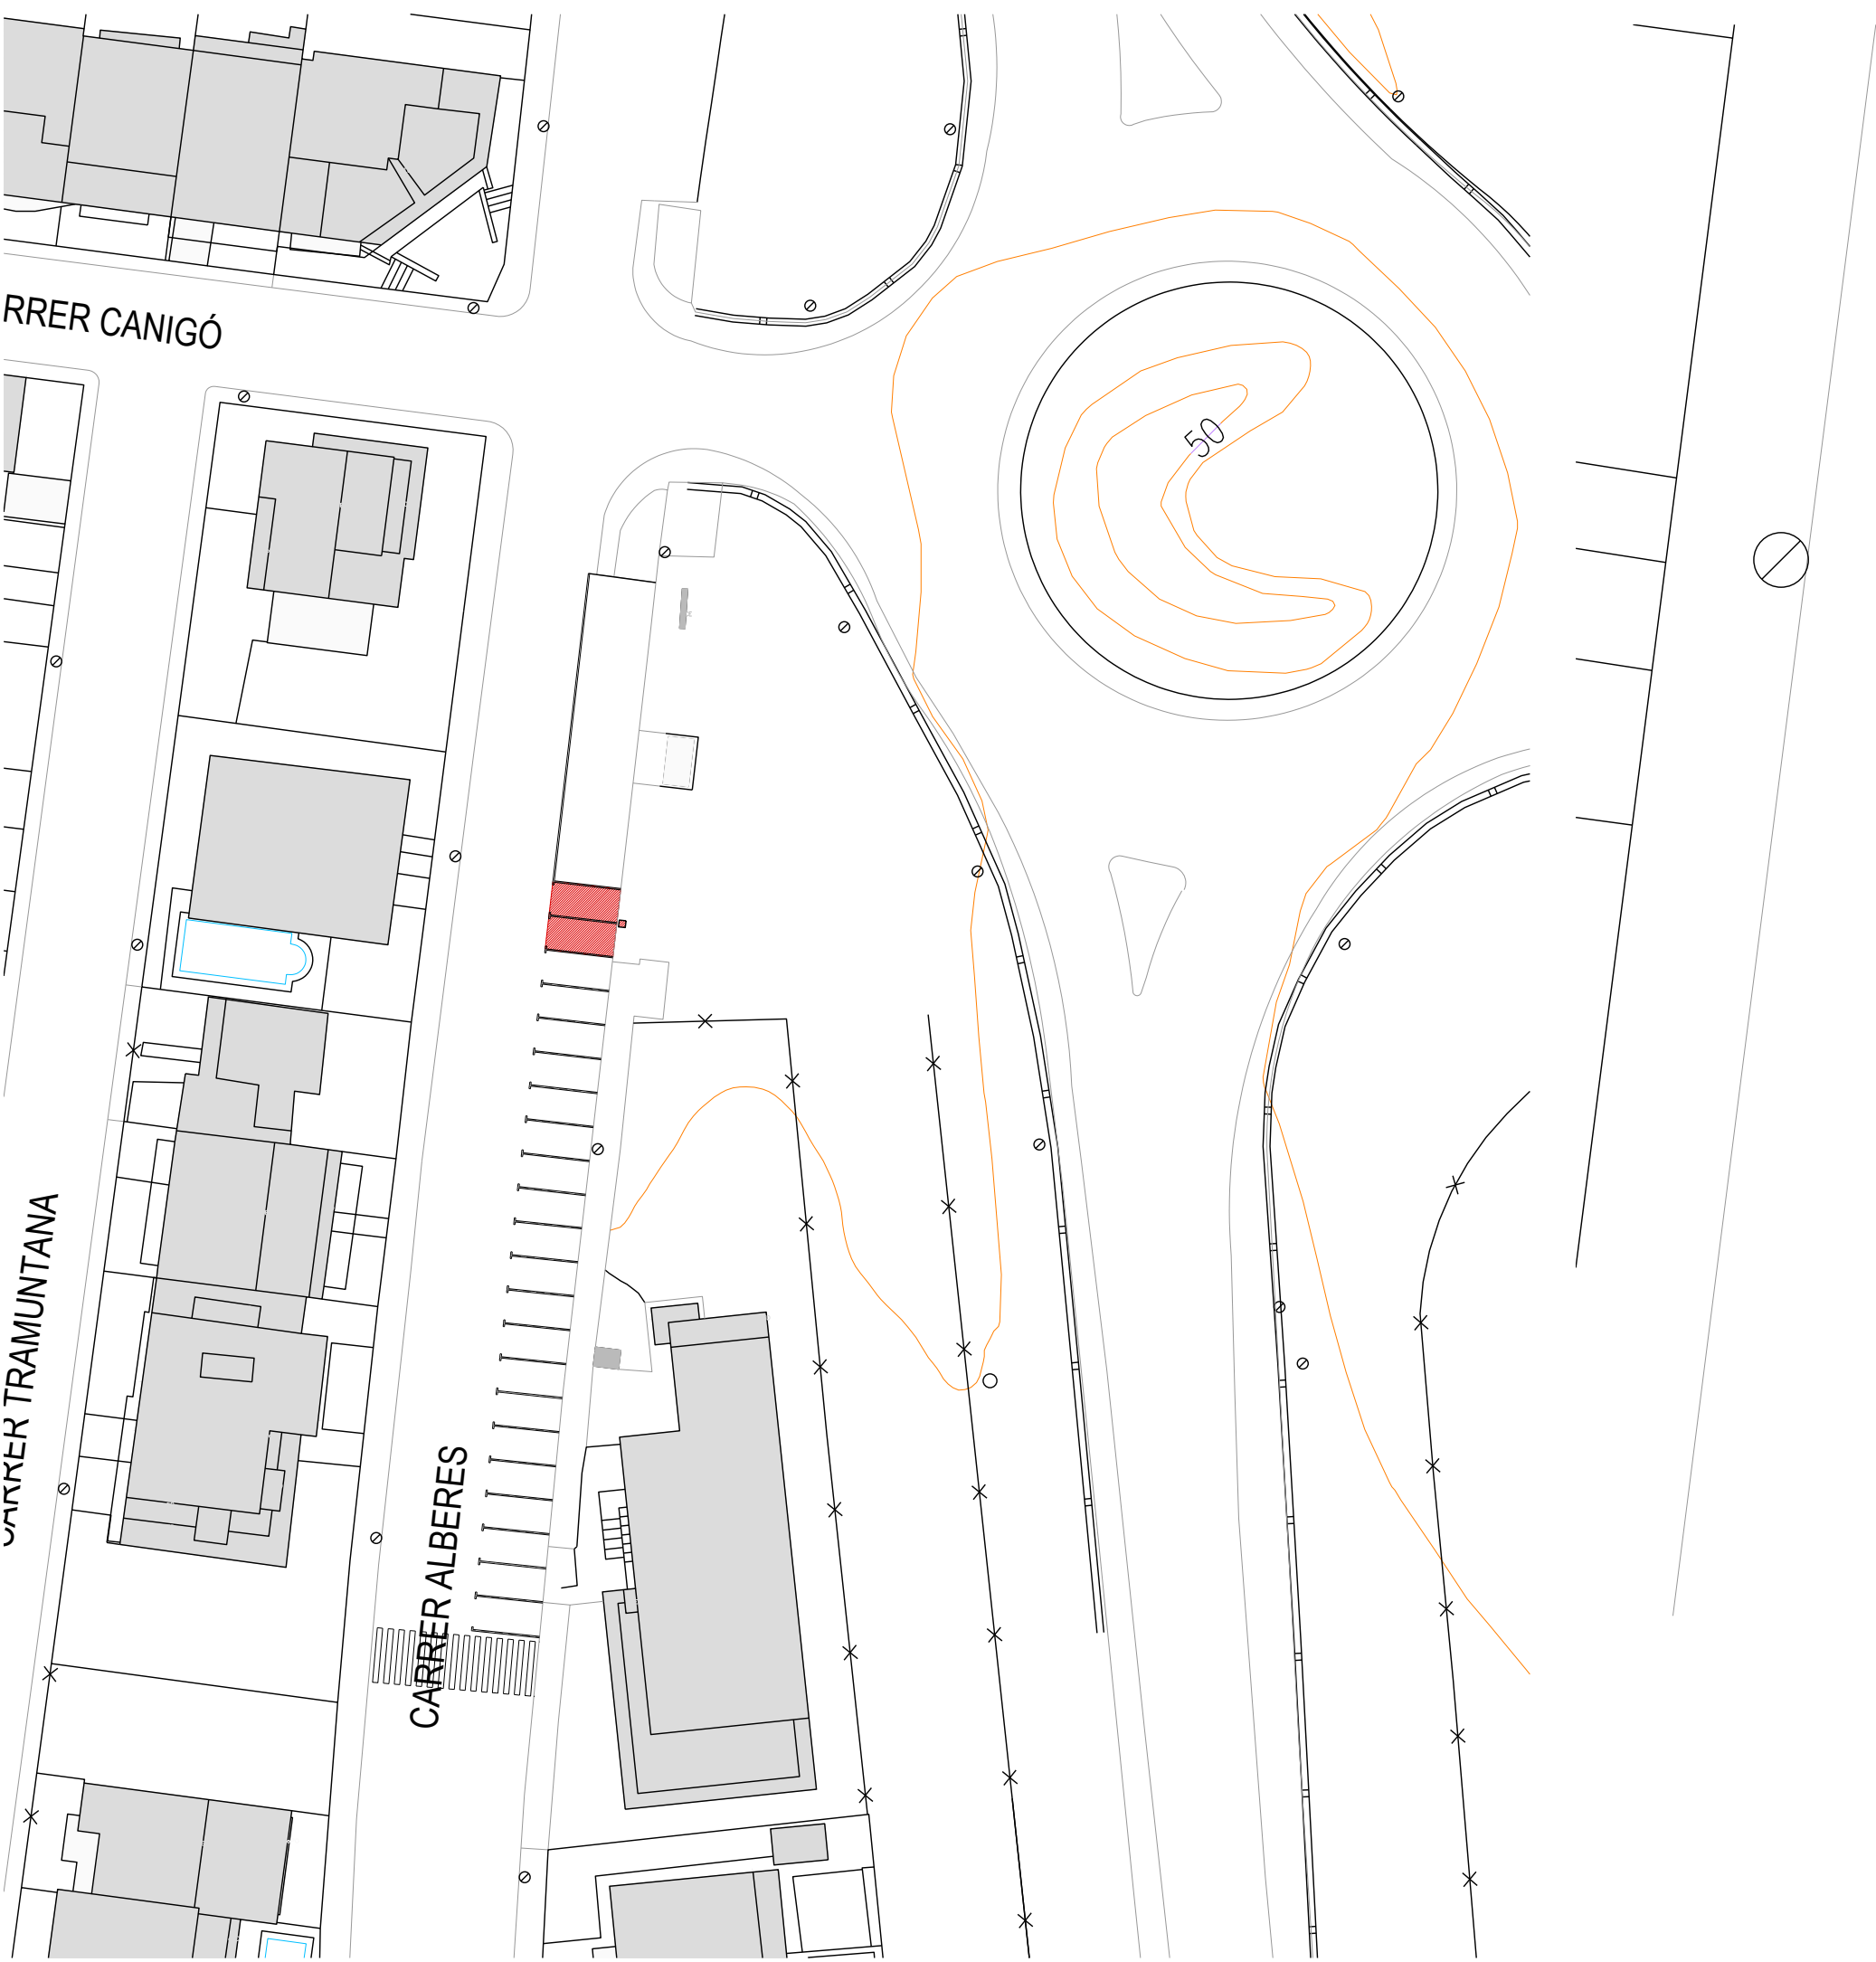

1/500 - 1/100
Març 2023

PROMOTOR

AJUNTAMENT DE PONT DE MOLINS

DOC. TÈCNICA
230324_Carregador
GEOMETRIA
0.3

REDACTOR

Serveis Tècnics de l'Ajuntament
de Pont de Molins