

**PROJECTE EXECUTIU PER A L'ADEQUACIÓ DEL LOCAL
MUNICIPAL UBICAT AL CARRER SANT CLIMENT 7 DE BARCELONA**

PDF 2. PLÀNOLS


maig de 24
Versió 1.03




Arquitecte: Mireia Serra Sala

LLISTAT DE PLÀNOLS

DG O IMPLANTACIÓ					
U.EA	Definició general del projecte en relació a l'entorn i dels espais exteriors				
U	EA	01	01	SITUACIÓ	1/3000
U	EA	01	02	EMPLAÇAMENT	1/1000
U	EA	01	03	EMPLAÇAMENT	1/1000
U	EA	01	04	EMPLAÇAMENT	1/200
DG A DEFINICIÓ ARQUITECTÒNICA DE LA INTERVENCIÓ					
A.EA	Definició general estat actual de l'edifici				
A	EA	02	01	ESTAT ACTUAL	1/75
A	EA	02	02	ESTAT ACTUAL	1/75
A	EA	02	03	ESTAT ACTUAL	1/75
A.PR	Definició general proposta				
A	PR	03	01	PROPOSTA	1/75
A	PR	03	02	PROPOSTA	1/75
A	PR	03	03	PROPOSTA	1/75
A.TP	Treballs previs				
A	TP	04	01	OBRA	1/75
A	TP	04	02	OBRA	1/75
A	TP	04	03	OBRA	1/75
A	TP	04	04	OBRA	1/75
A	TP	04	05	OBRA	1/75
A	TP	04	06	OBRA	1/75
A	TP	04	07	OBRA	1/75
A	TP	04	08	OBRA	1/75
A	TP	04	09	OBRA	1/75
I.PR	Instal·lacions Proposta				
I	PR	05	01	INSTAL·LACIONS (TOTES)	1/75
I	PR	05	02	INSTAL·LACIONS (TOTES)	1/75
I	PR	05	03	INSTAL·LACIONS (TOTES)	1/75
I	PR	05	04	INST. ELÈCTRIQUES	1/75
I	PR	05	05	INST. ELÈCTRIQUES	1/75
I	PR	05	06	INST. ELÈCTRIQUES	1/75
I	PR	05	07	INST. ELÈCTRIQUES	1/75
I	PR	05	08	SANEJAMENT	1/75
I	PR	05	09	AIGUA	1/75
I	PR	05	10	VENTILACIÓ I CLIMA	1/75
I	PR	05	11	VENTILACIÓ I CLIMA	1/75
I	PR	05	12	PROTECCIÓ SOROLL	1/75
D.SI	Detalls seguretat incendi				
D	SI	06	01	DETALLS SEGURETAT INCÈNDI	1/75
D.SC	Detalls i Sistemes constructius				
D	SC	08	01	SIST. CONSTRUCTIUS	1/20
D	SC	08	02	SIST. CONSTRUCTIUS	1/20
D	SC	08	03	SIST. CONSTRUCTIUS	1/20
D	SC	08	04	SIST. CONSTRUCTIUS	1/20
D.FM	Detalls fusteria i manyeria				
D	FU	09	01	DETALLS FUSTERIA I MANYERIA	1/75
D	FU	09	02	DETALLS FUSTERIA I MANYERIA	1/50

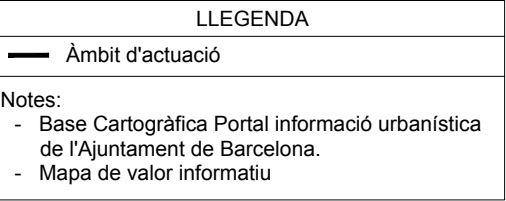

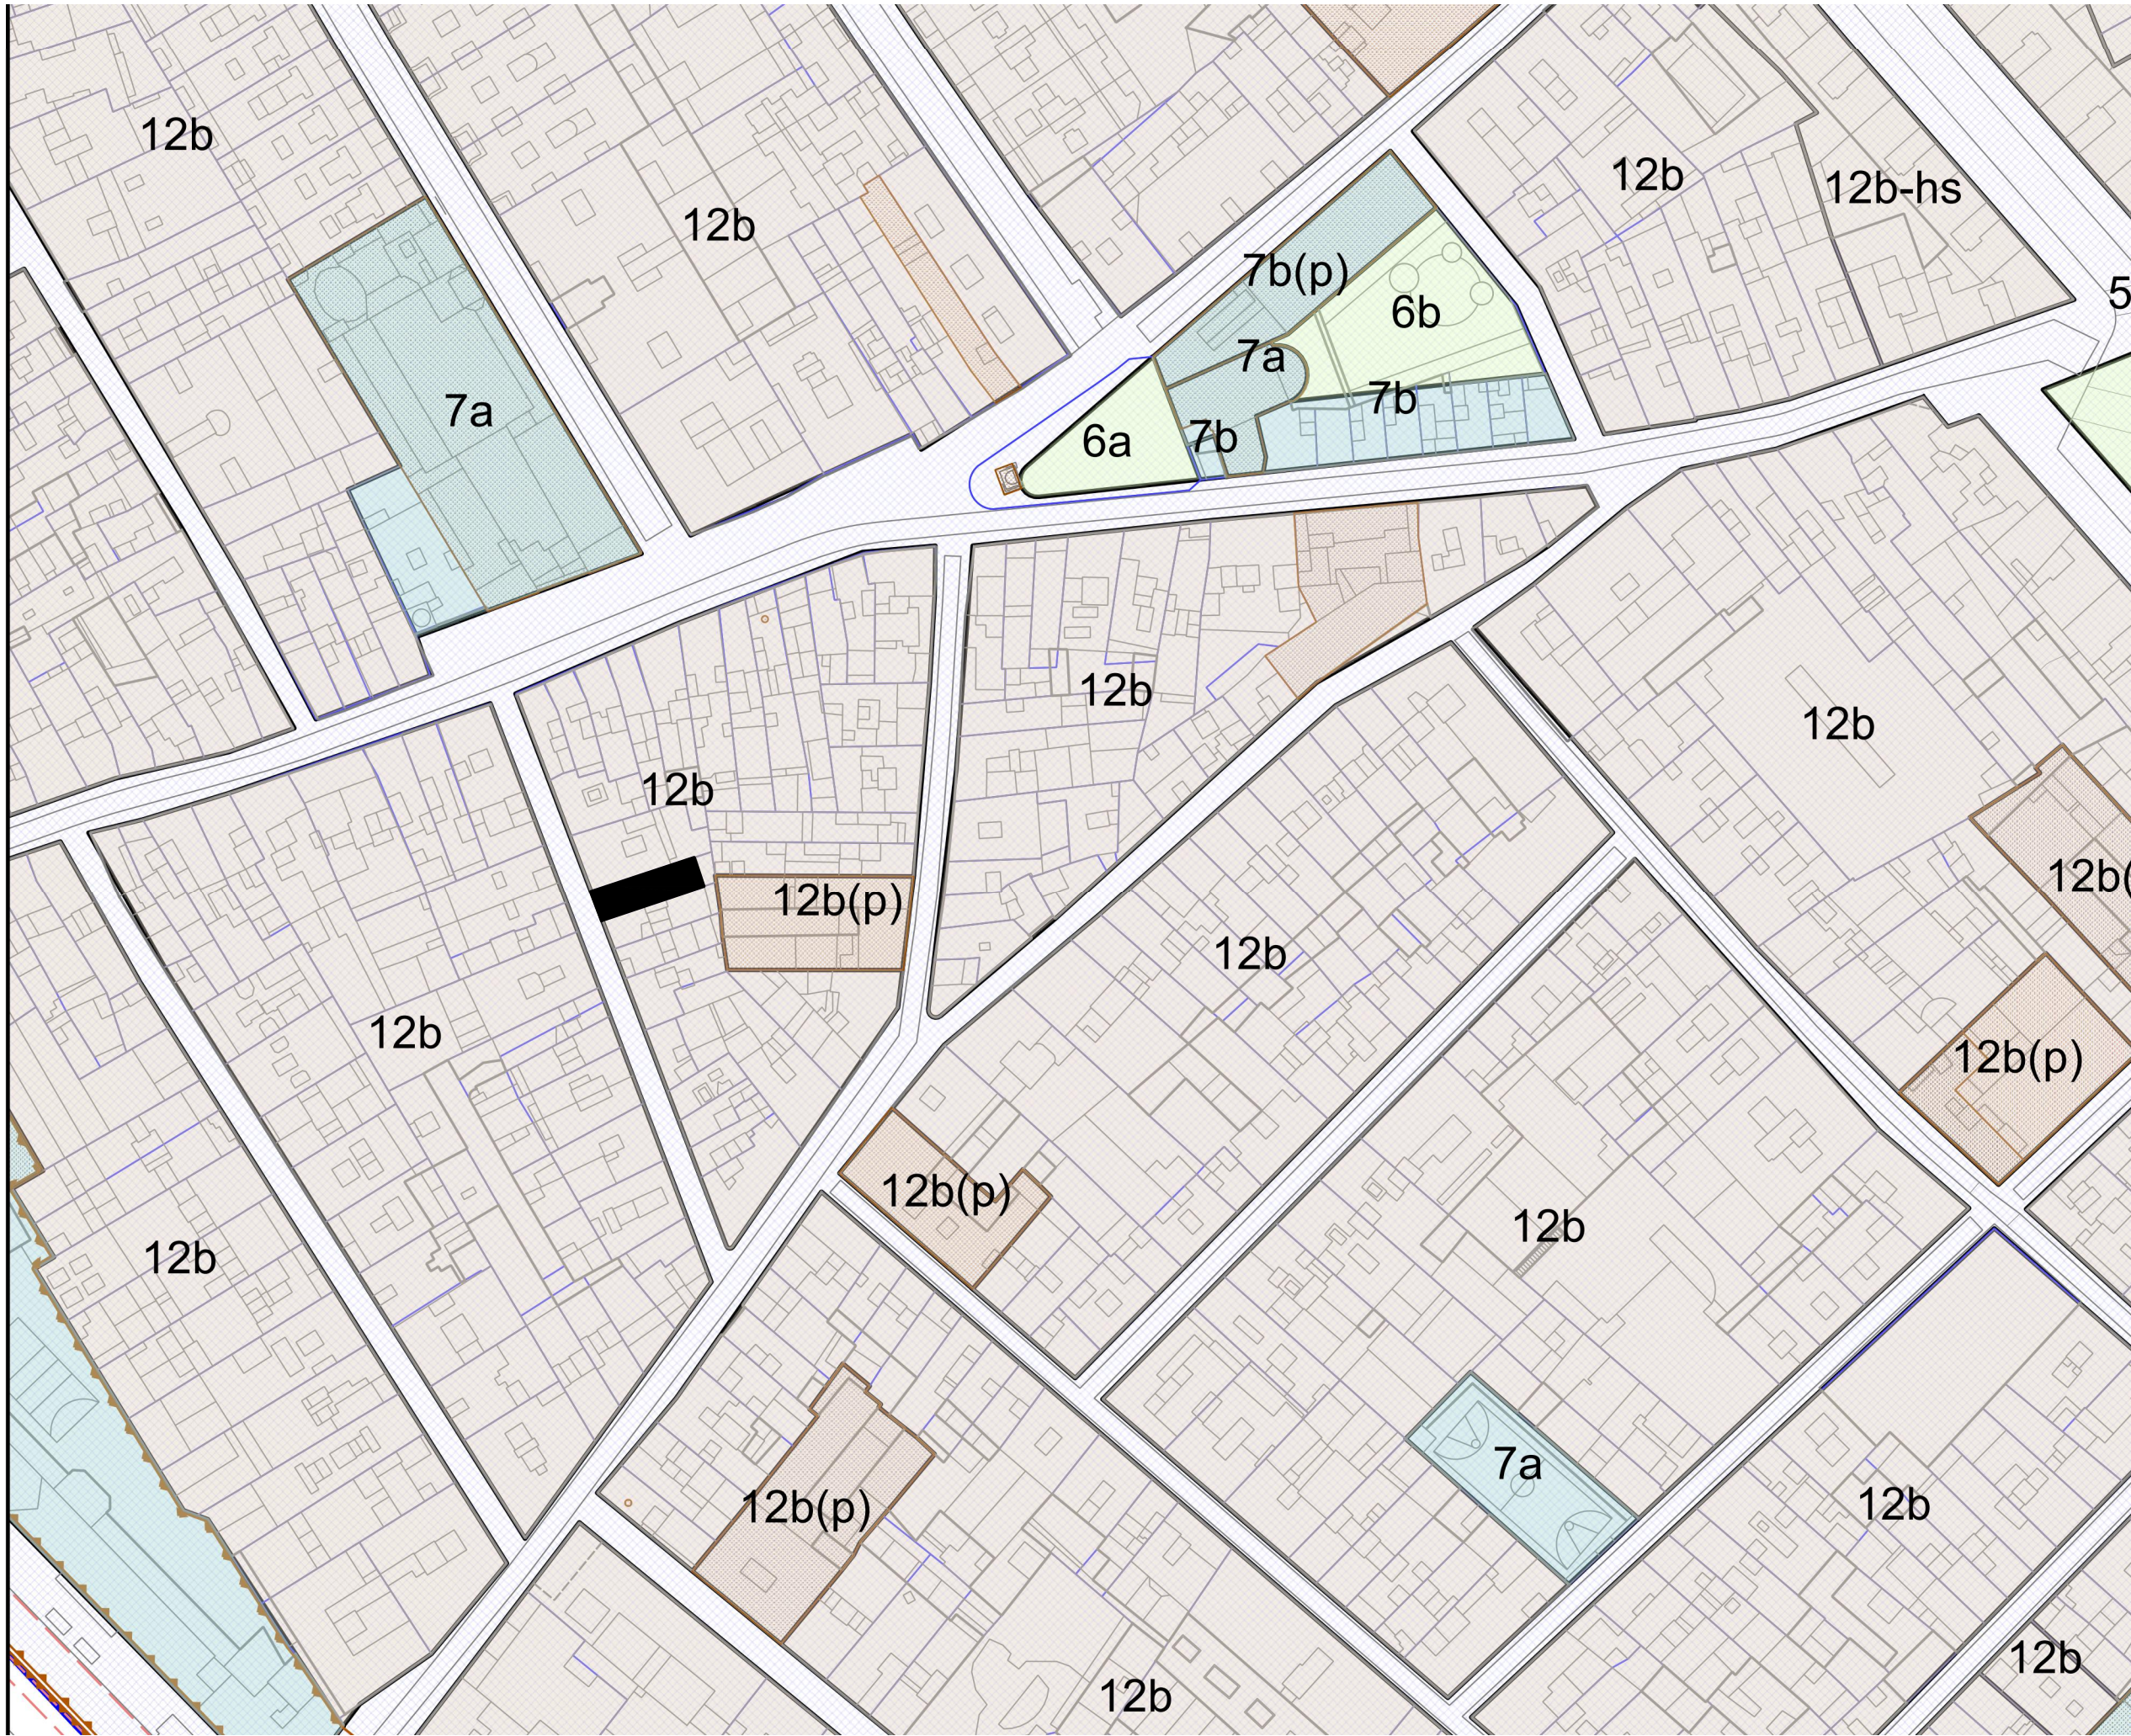

LLEGENDA

Àmbit d'actuació

Notes:

- Base Cartogràfica Portal informació urbanística de l'Ajuntament de Barcelona.

- Mapa de valor informatiu



LLEGENDA

Àmbit d'actuació


Notes:

-

Base Cartogràfica Generalitat de Catalunya, departament Territori i Sostenibilitat

-

Mapa de valor informatiu

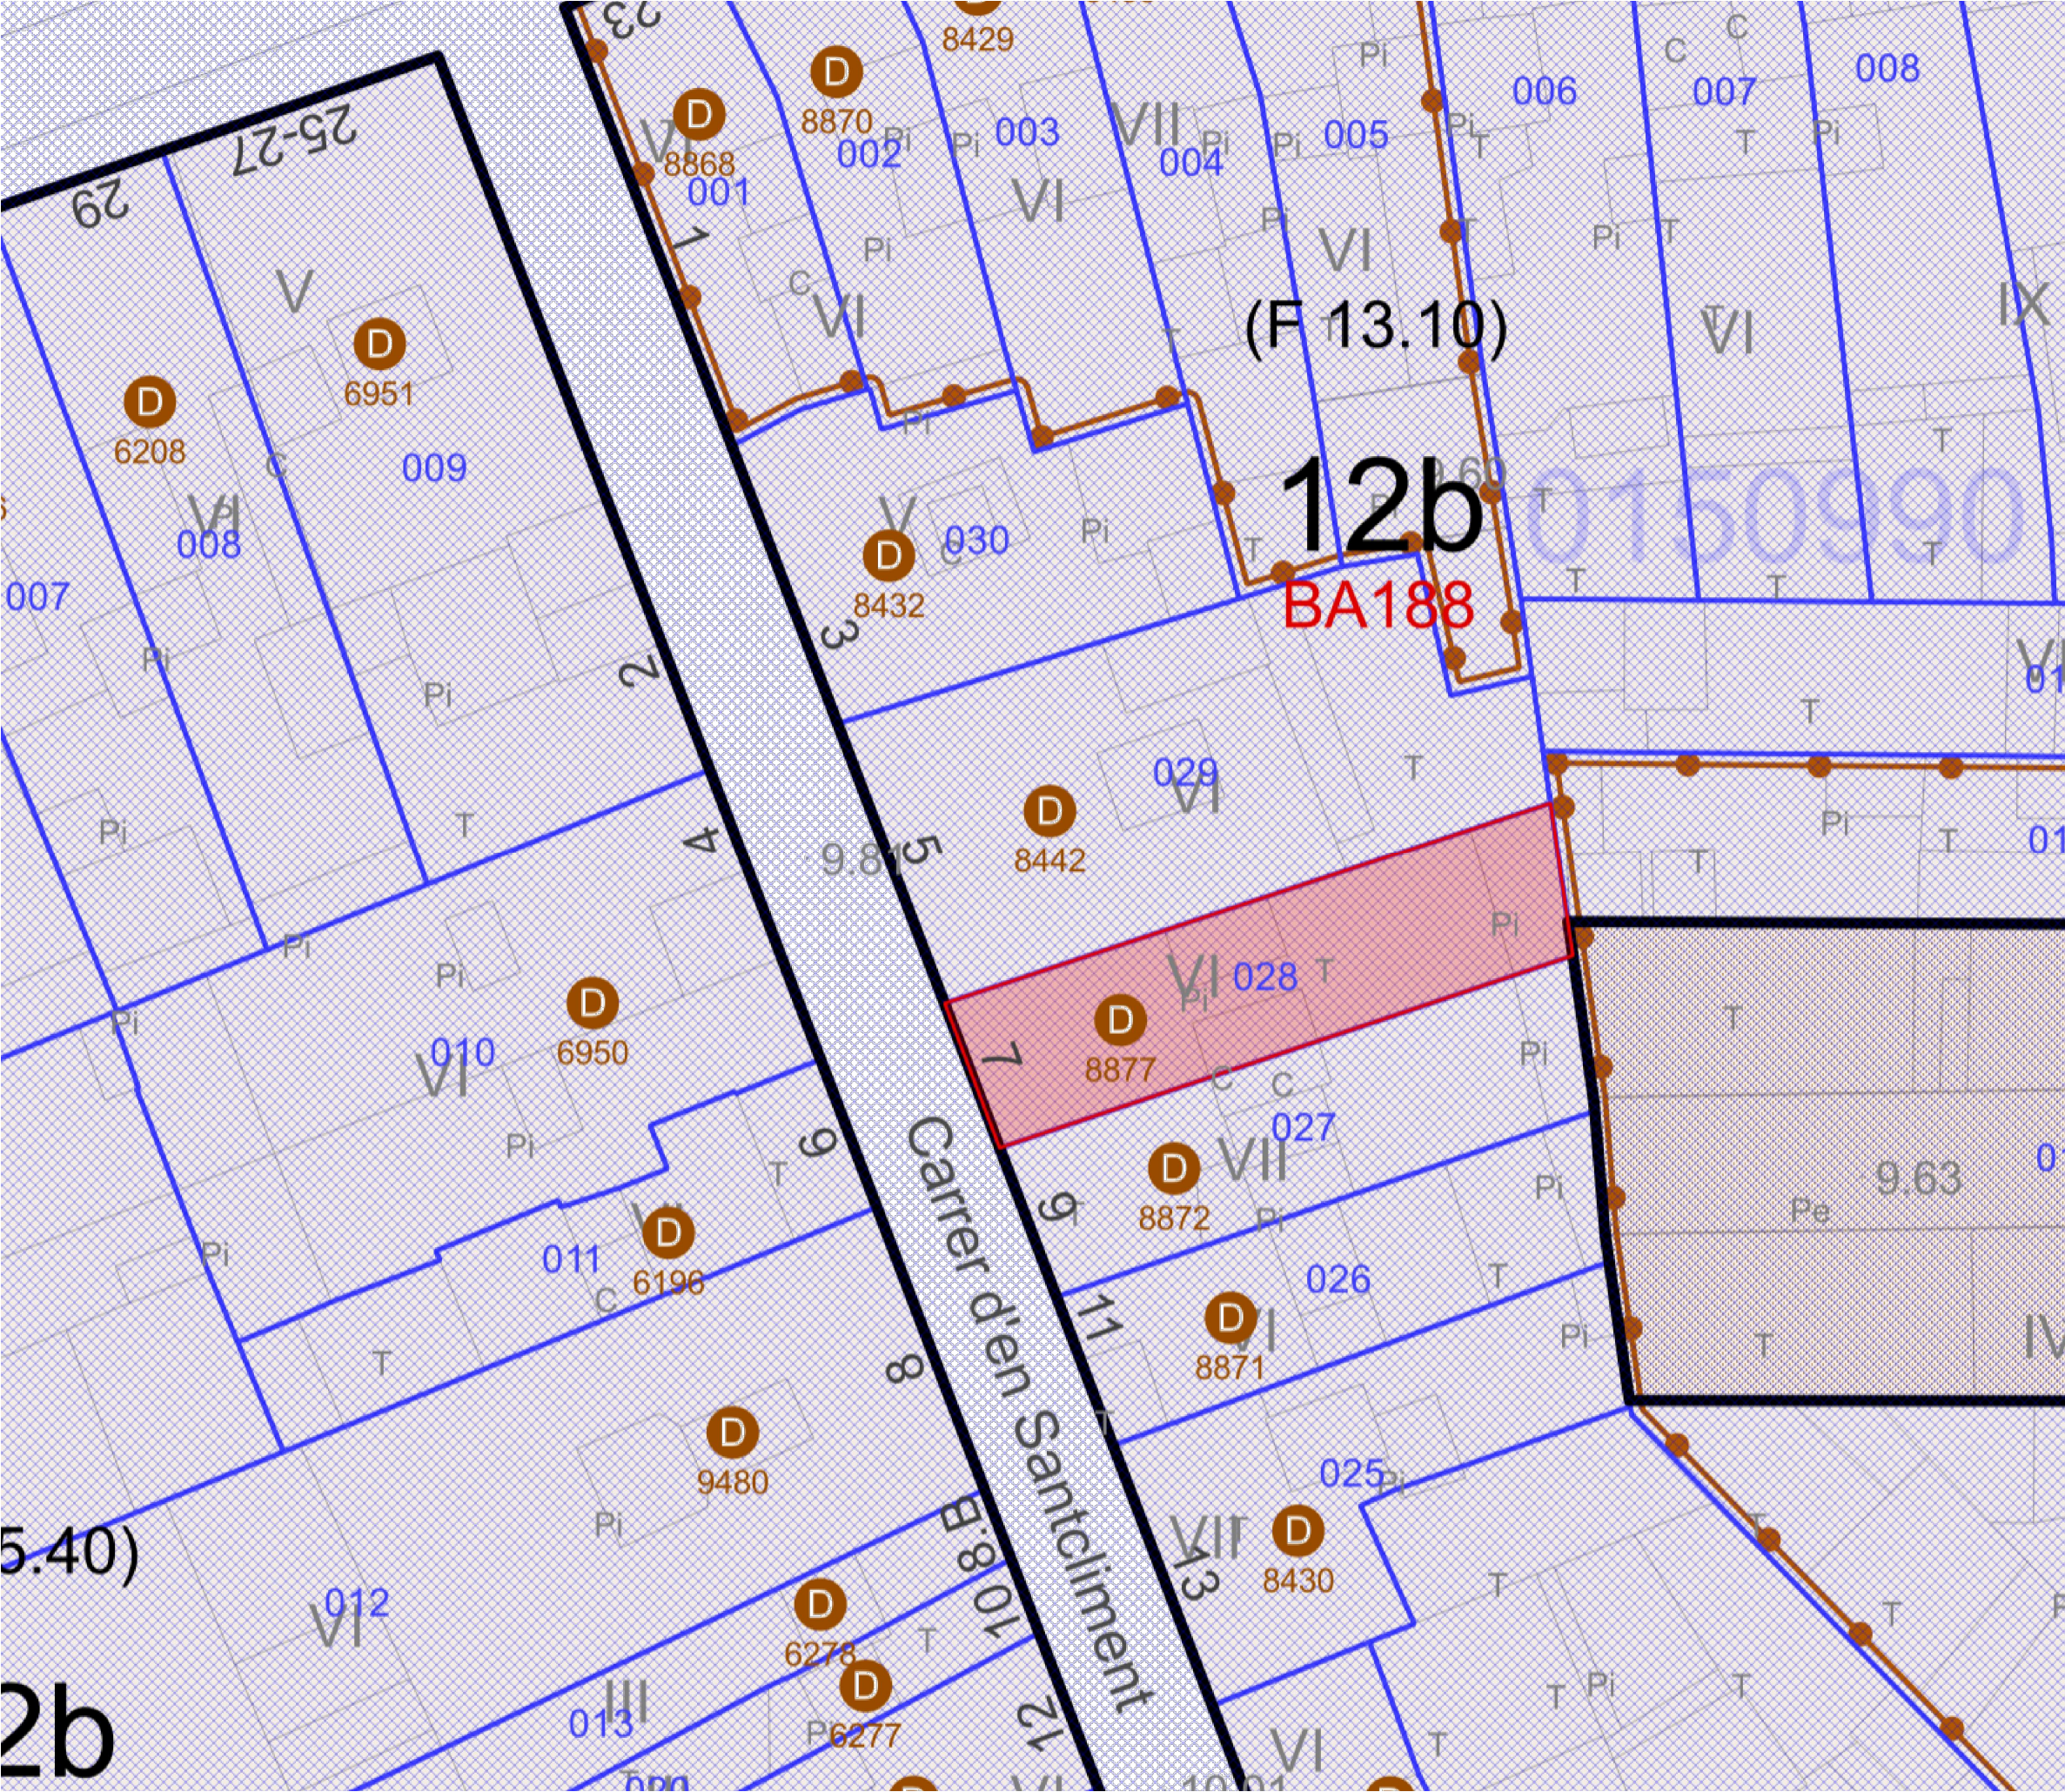



LLEGENDA

Àmbit d'actuació


Notes:

- Base Cartogràfica Portal informació urbanística de l'Ajuntament de Barcelona.
- Mapa de valor informatiu

SEC 01
E. 1/75

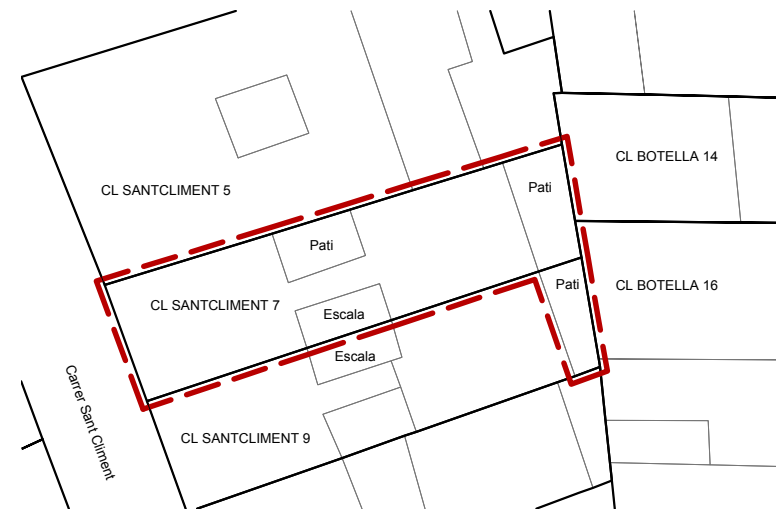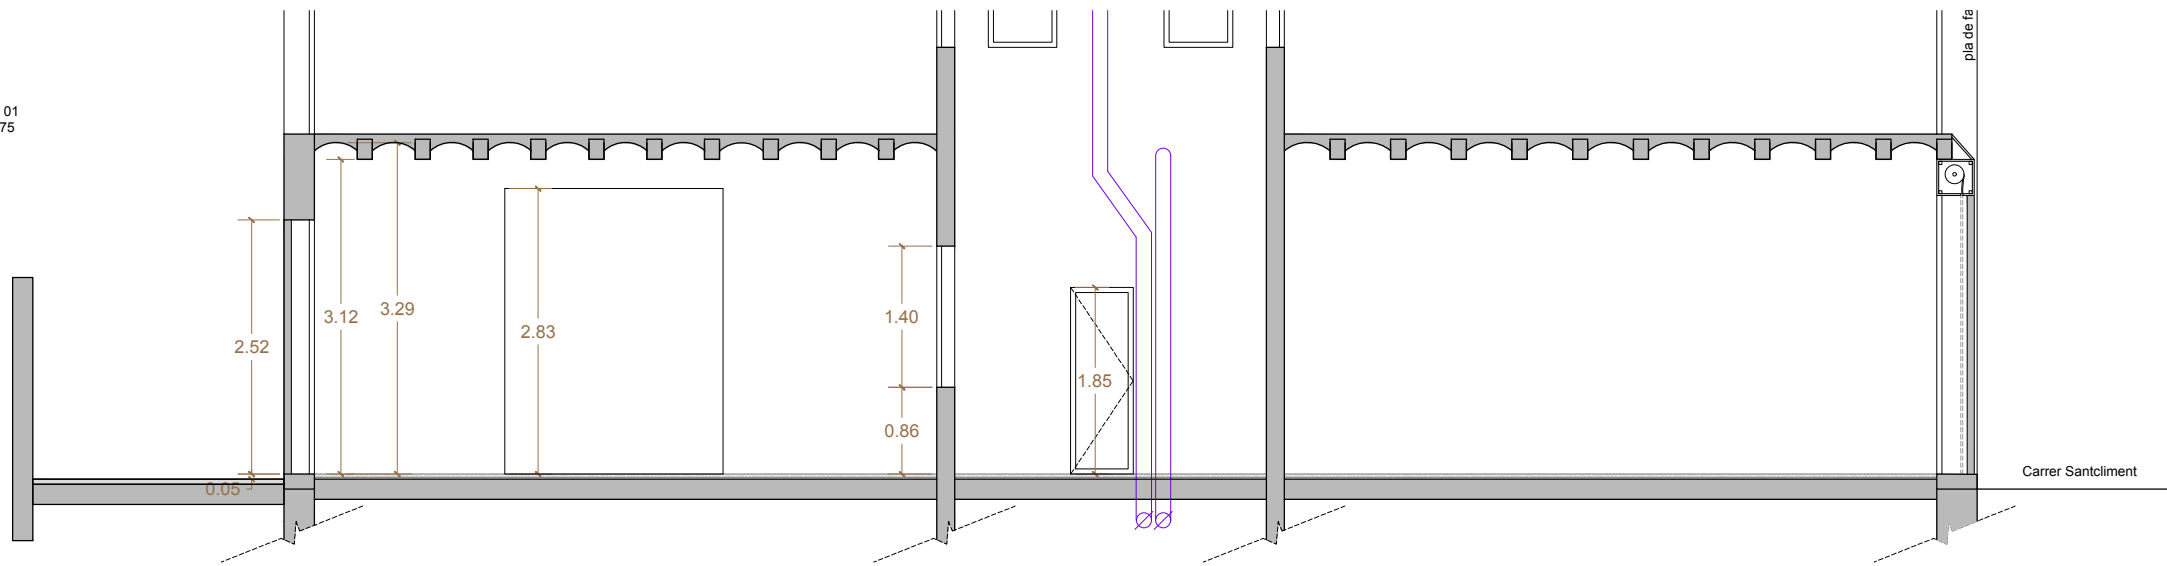


PLANTA BAIXA
E. 1/75

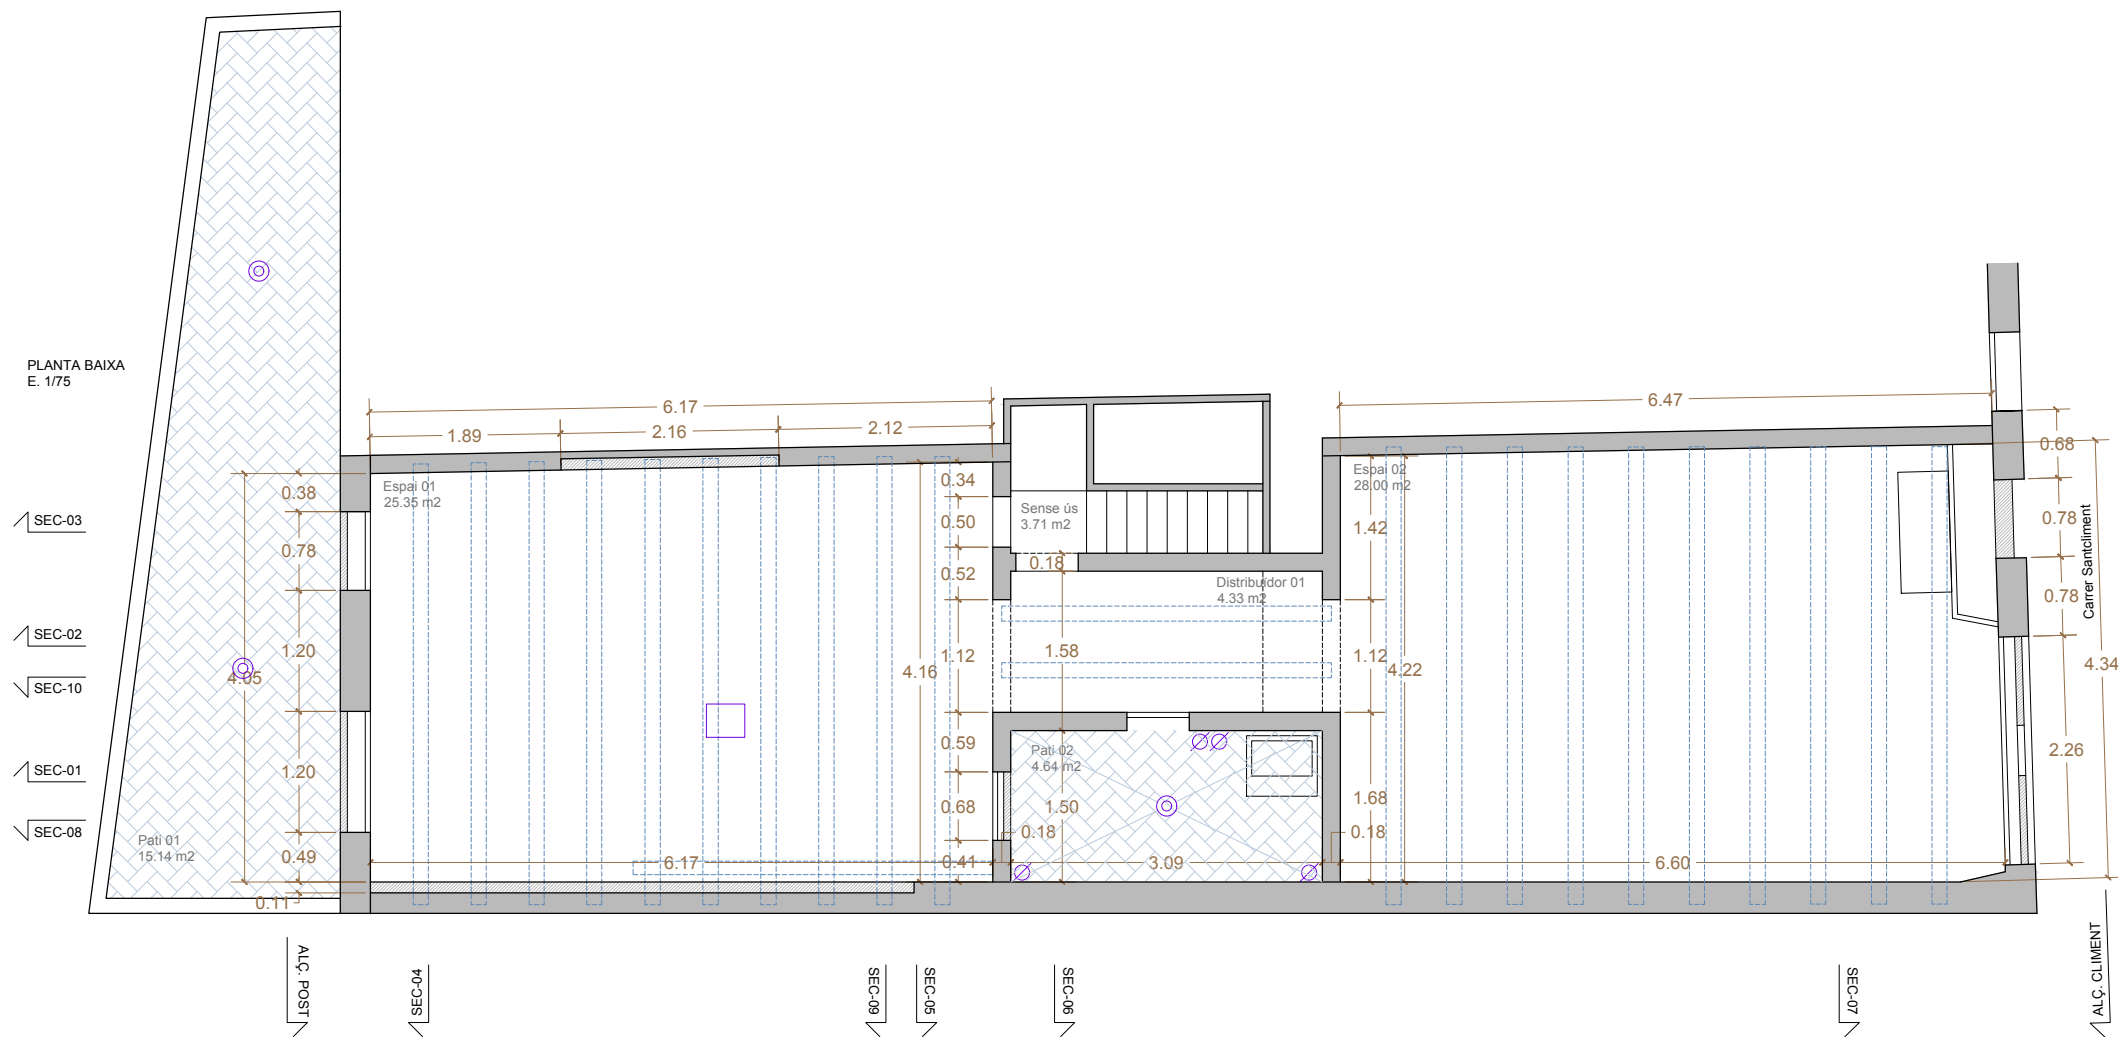

SUPERFÍCIES ÚTIL ESTAT ACTUAL (interiors)	
Espai 01	25.35 m ²
Espai 02	28.00 m ²
Sense ús	3.71 m ²
Distribuidor 01	4.33 m ²
Total	61.38 m²



SUPERFÍCIES ÚTIL ESTAT ACTUAL (exterior)	
Pati 01	15.14 m ²
Pati 02	4.64 m ²
Total	19.77 m²

SUPERFÍCIE TOTAL CONSTRUÏDA ESTAT ACTUAL	
Interior	73.55 m ²
Exterior	22.64 m ²
Total	96.20 m²

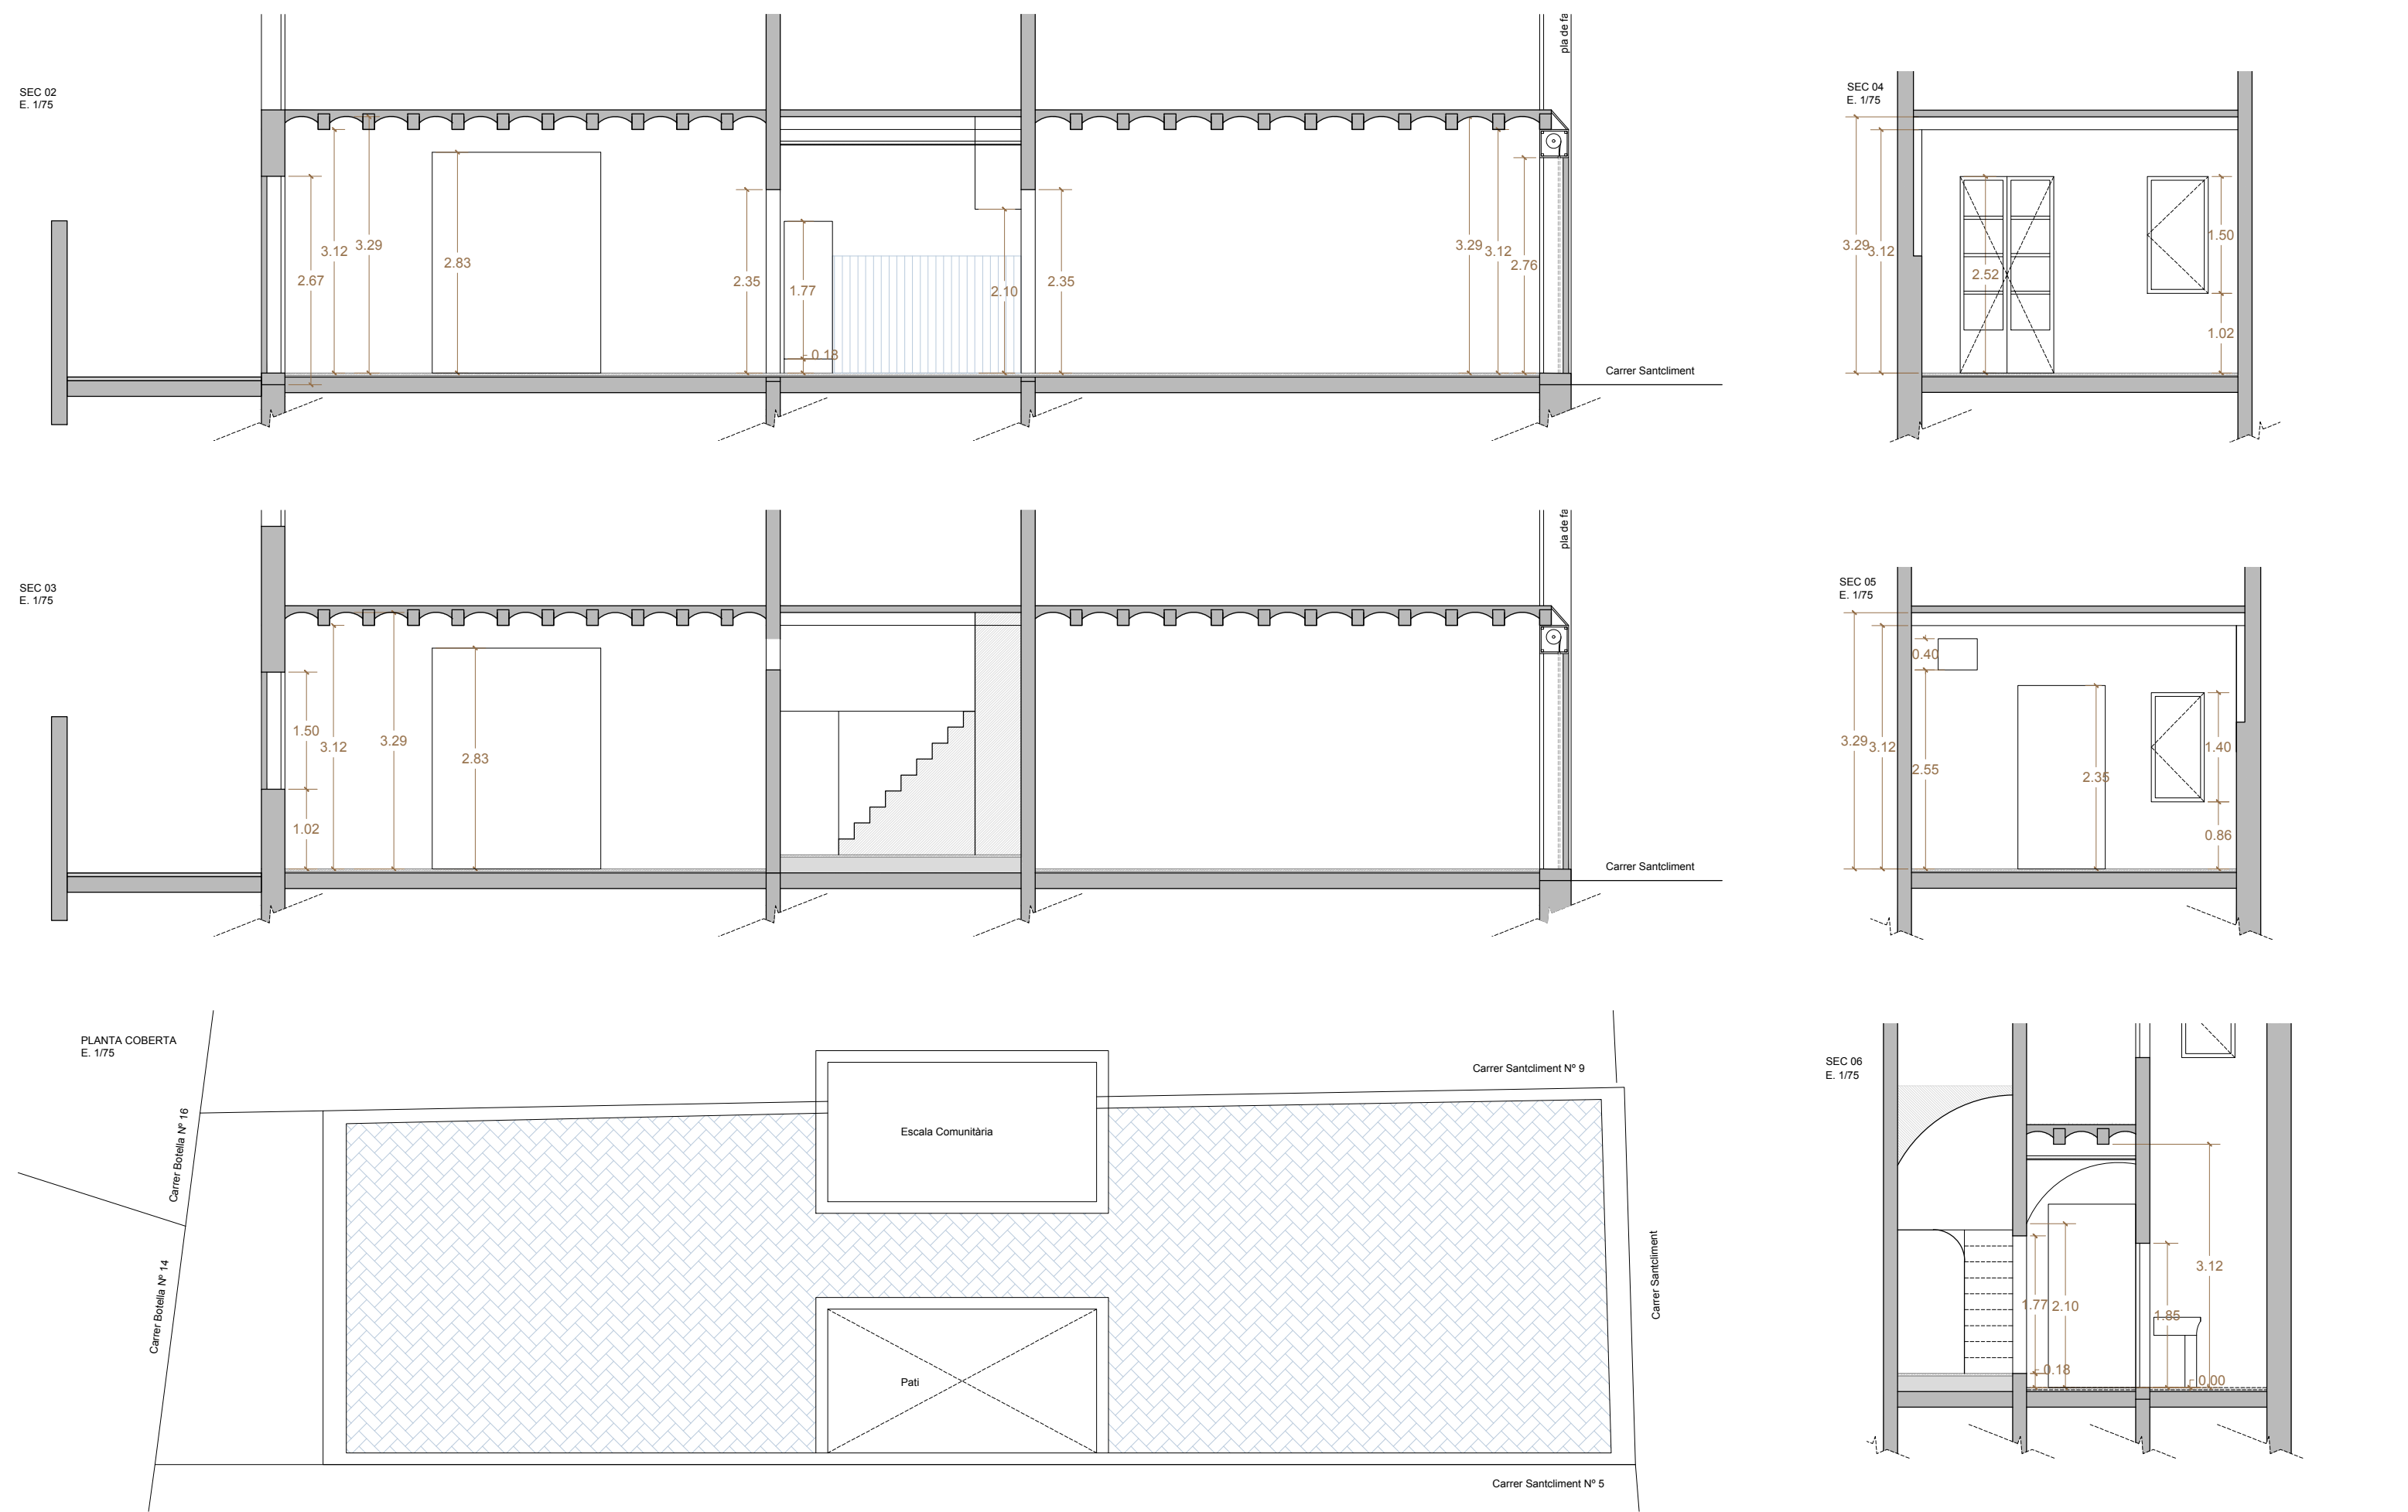



SEC 01
E. 1/75

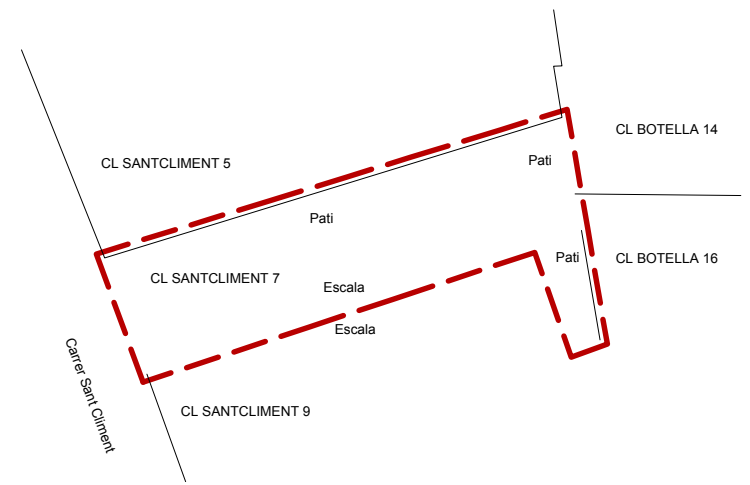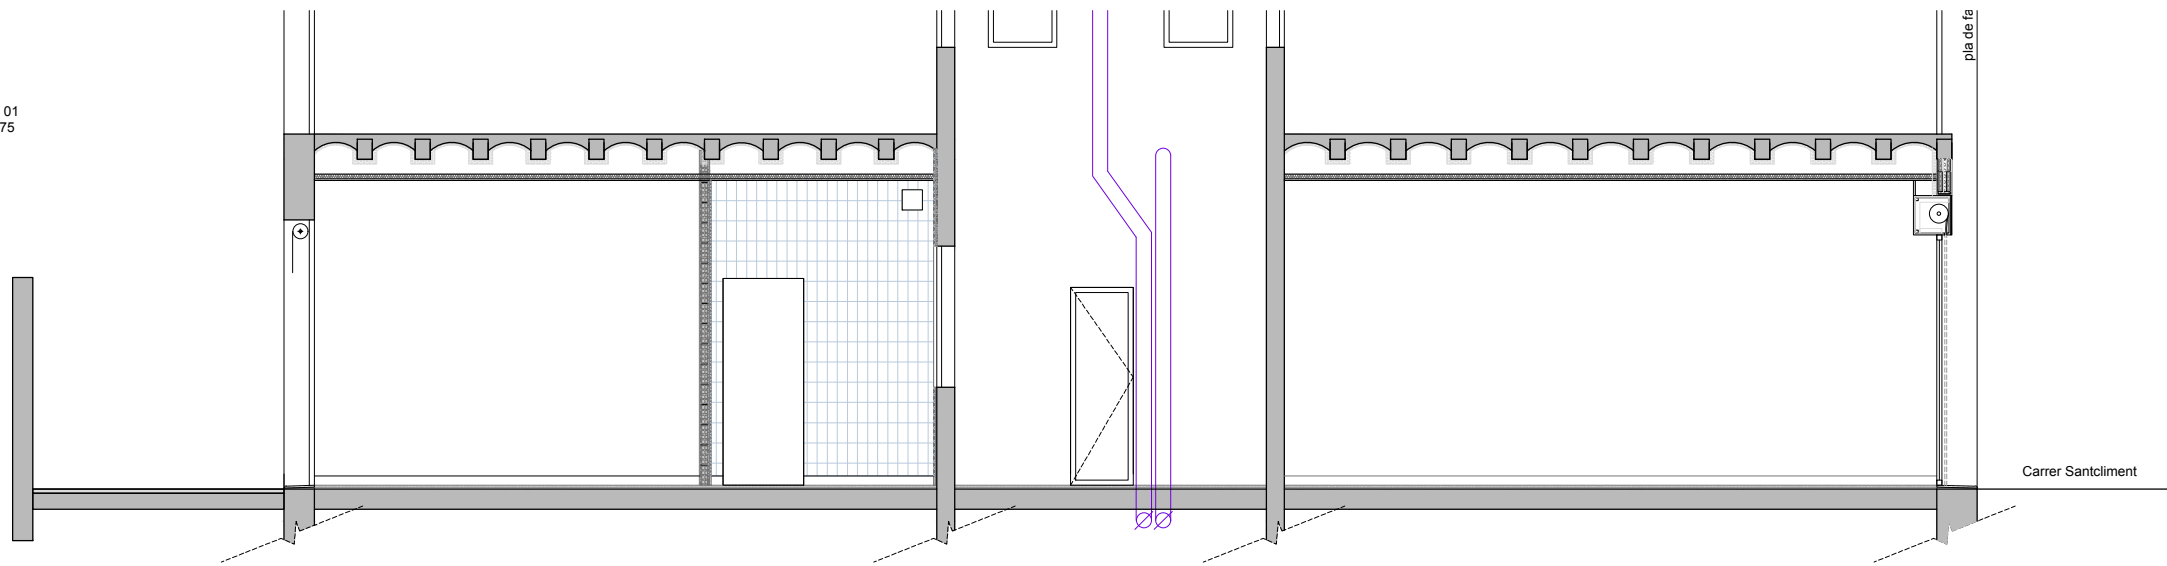

PLANTA BAIXA
E. 1/75


SEC-03

SEC-02

SEC-10

SEC-01

SEC-08

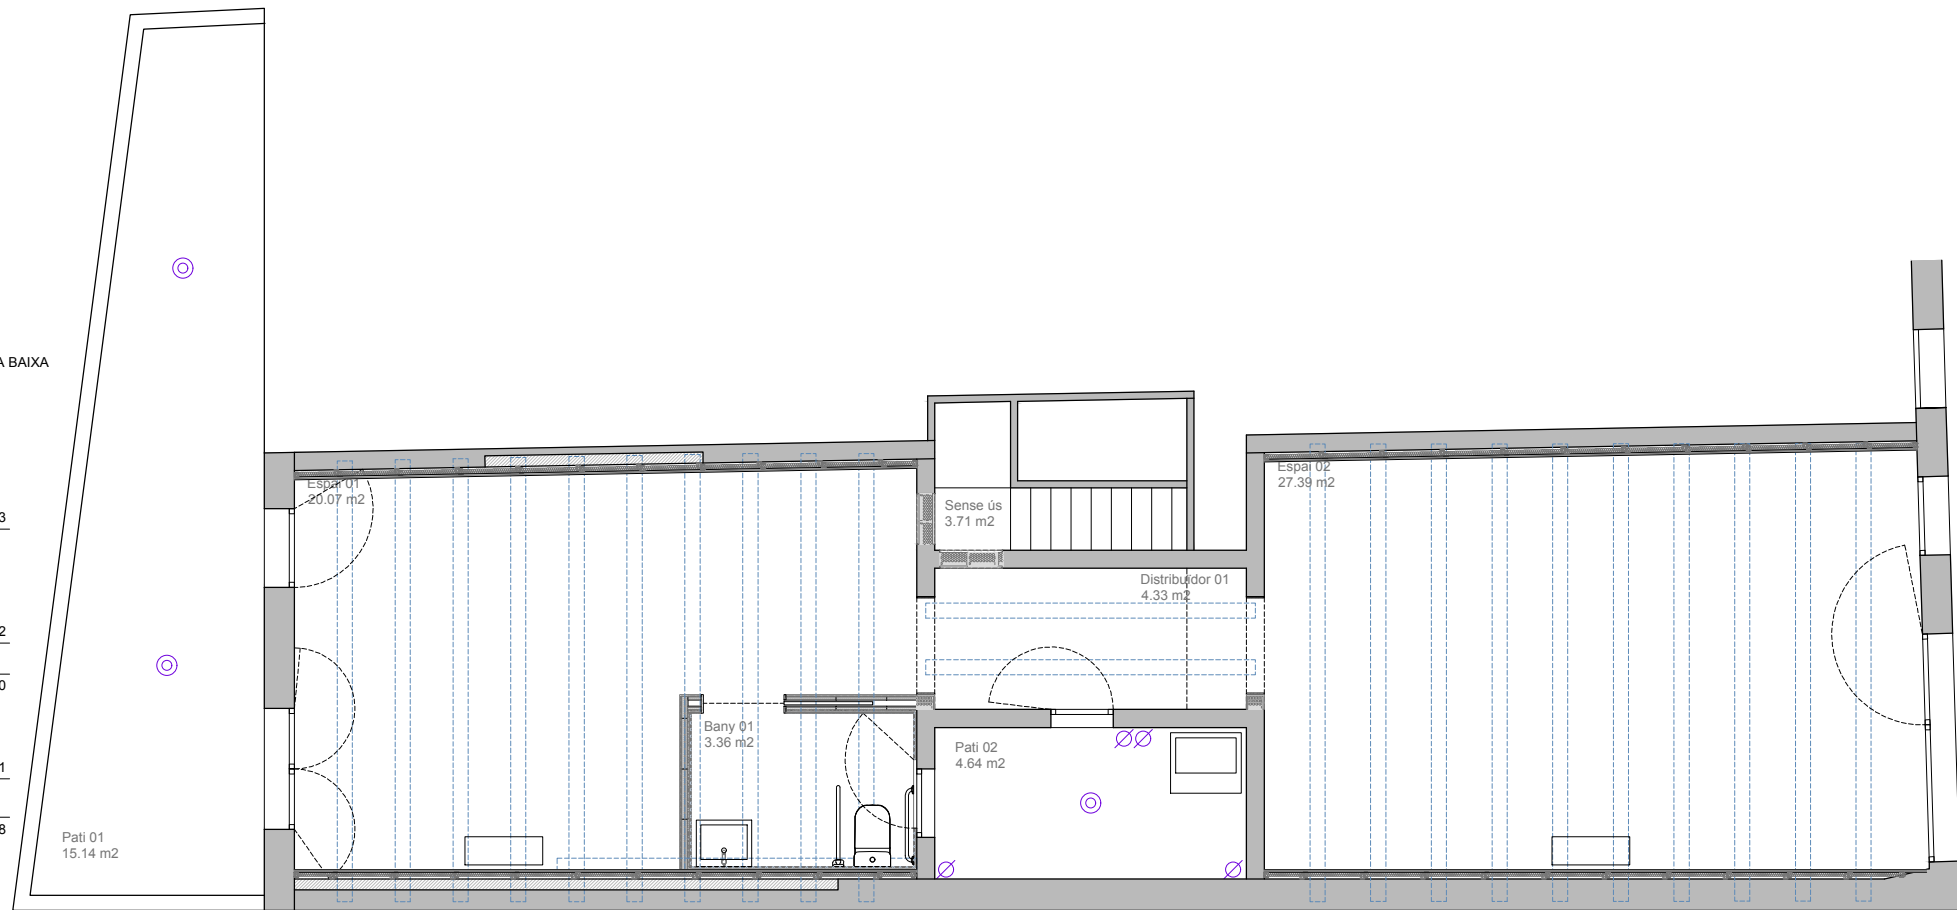

ALÇ. POST

SEC-04

SEC-09

SEC-05

SEC-06

SEC-07


Carrer Santcliment


ALÇ. CLIMENT

SUPERFÍCIES ÚTIL PROPOSTA (interiors)	
Espai 01	20.07 m2
Espai 02	27.39 m2
Sense ús	3.71 m2
Distribuidor 01	4.33 m2
Bany 01	3.36 m2
Total	60.52 m2


SUPERFÍCIES ÚTIL PROPOSTA (exterior)	
Pati 01	15.14 m2
Pati 02	4.64 m2
Total	19.77 m2

SUPERFÍCIE TOTAL CONSTRUÏDA PROPOSTA	
Interior	73.55 m2
Exterior	22.64 m2

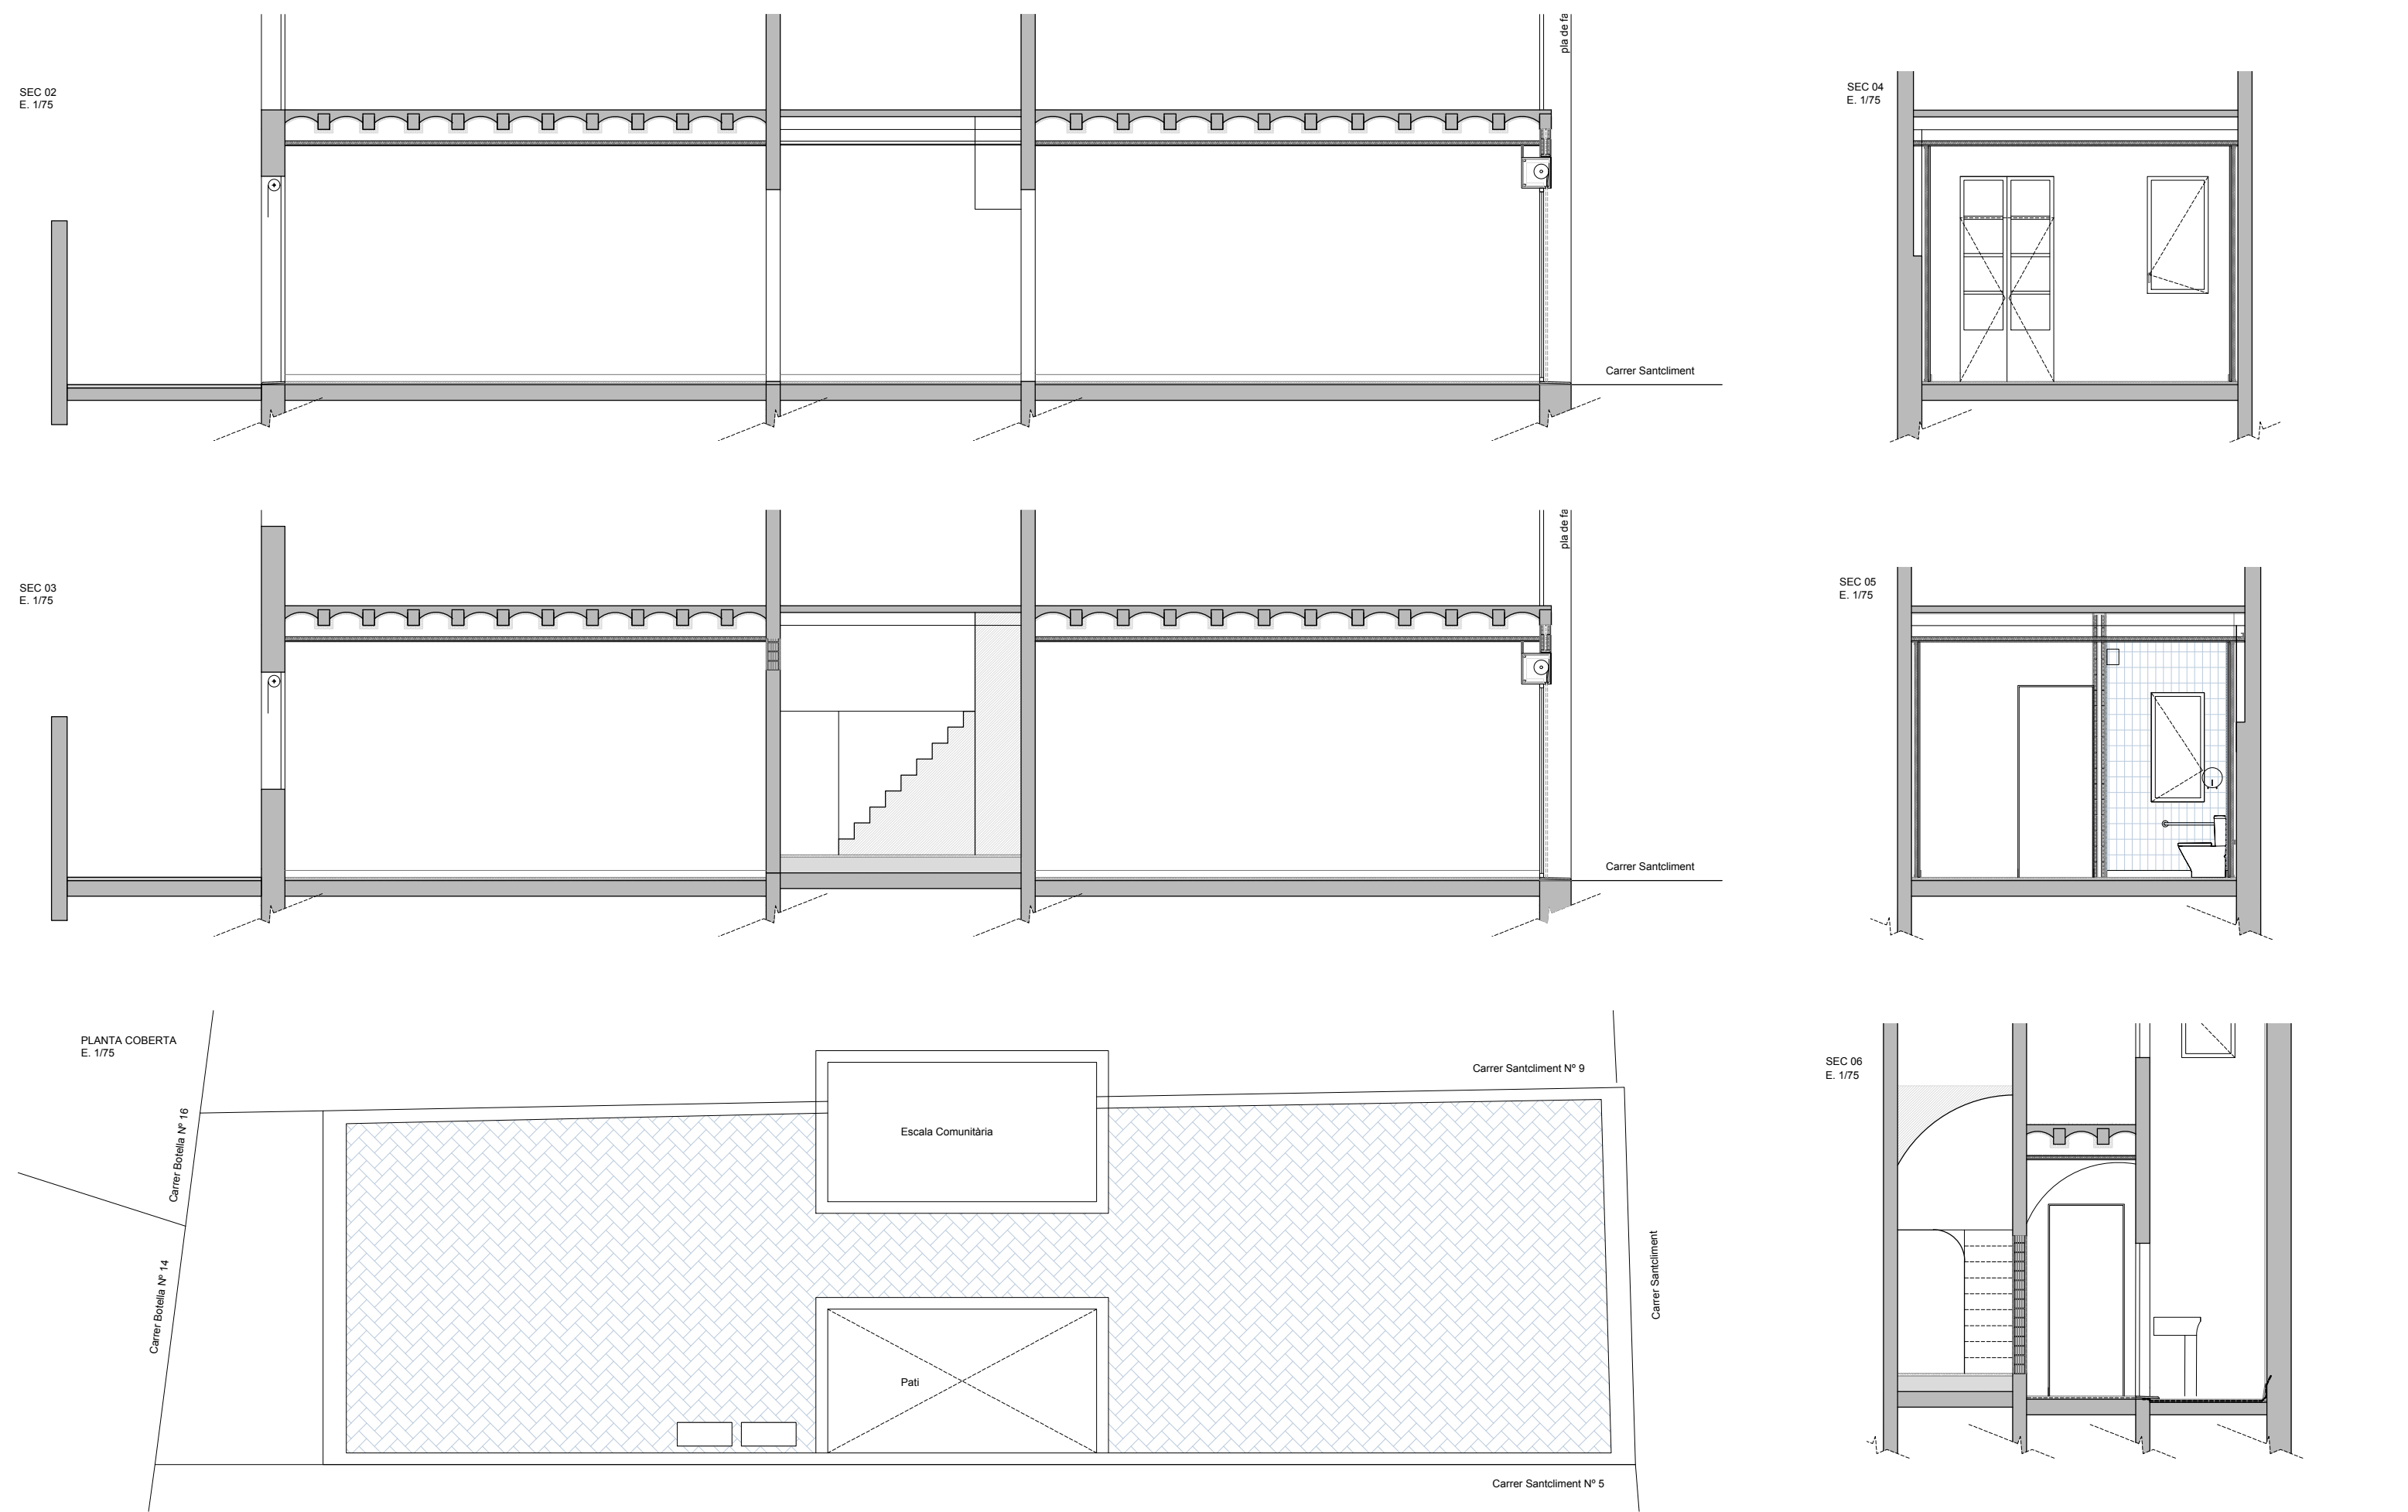

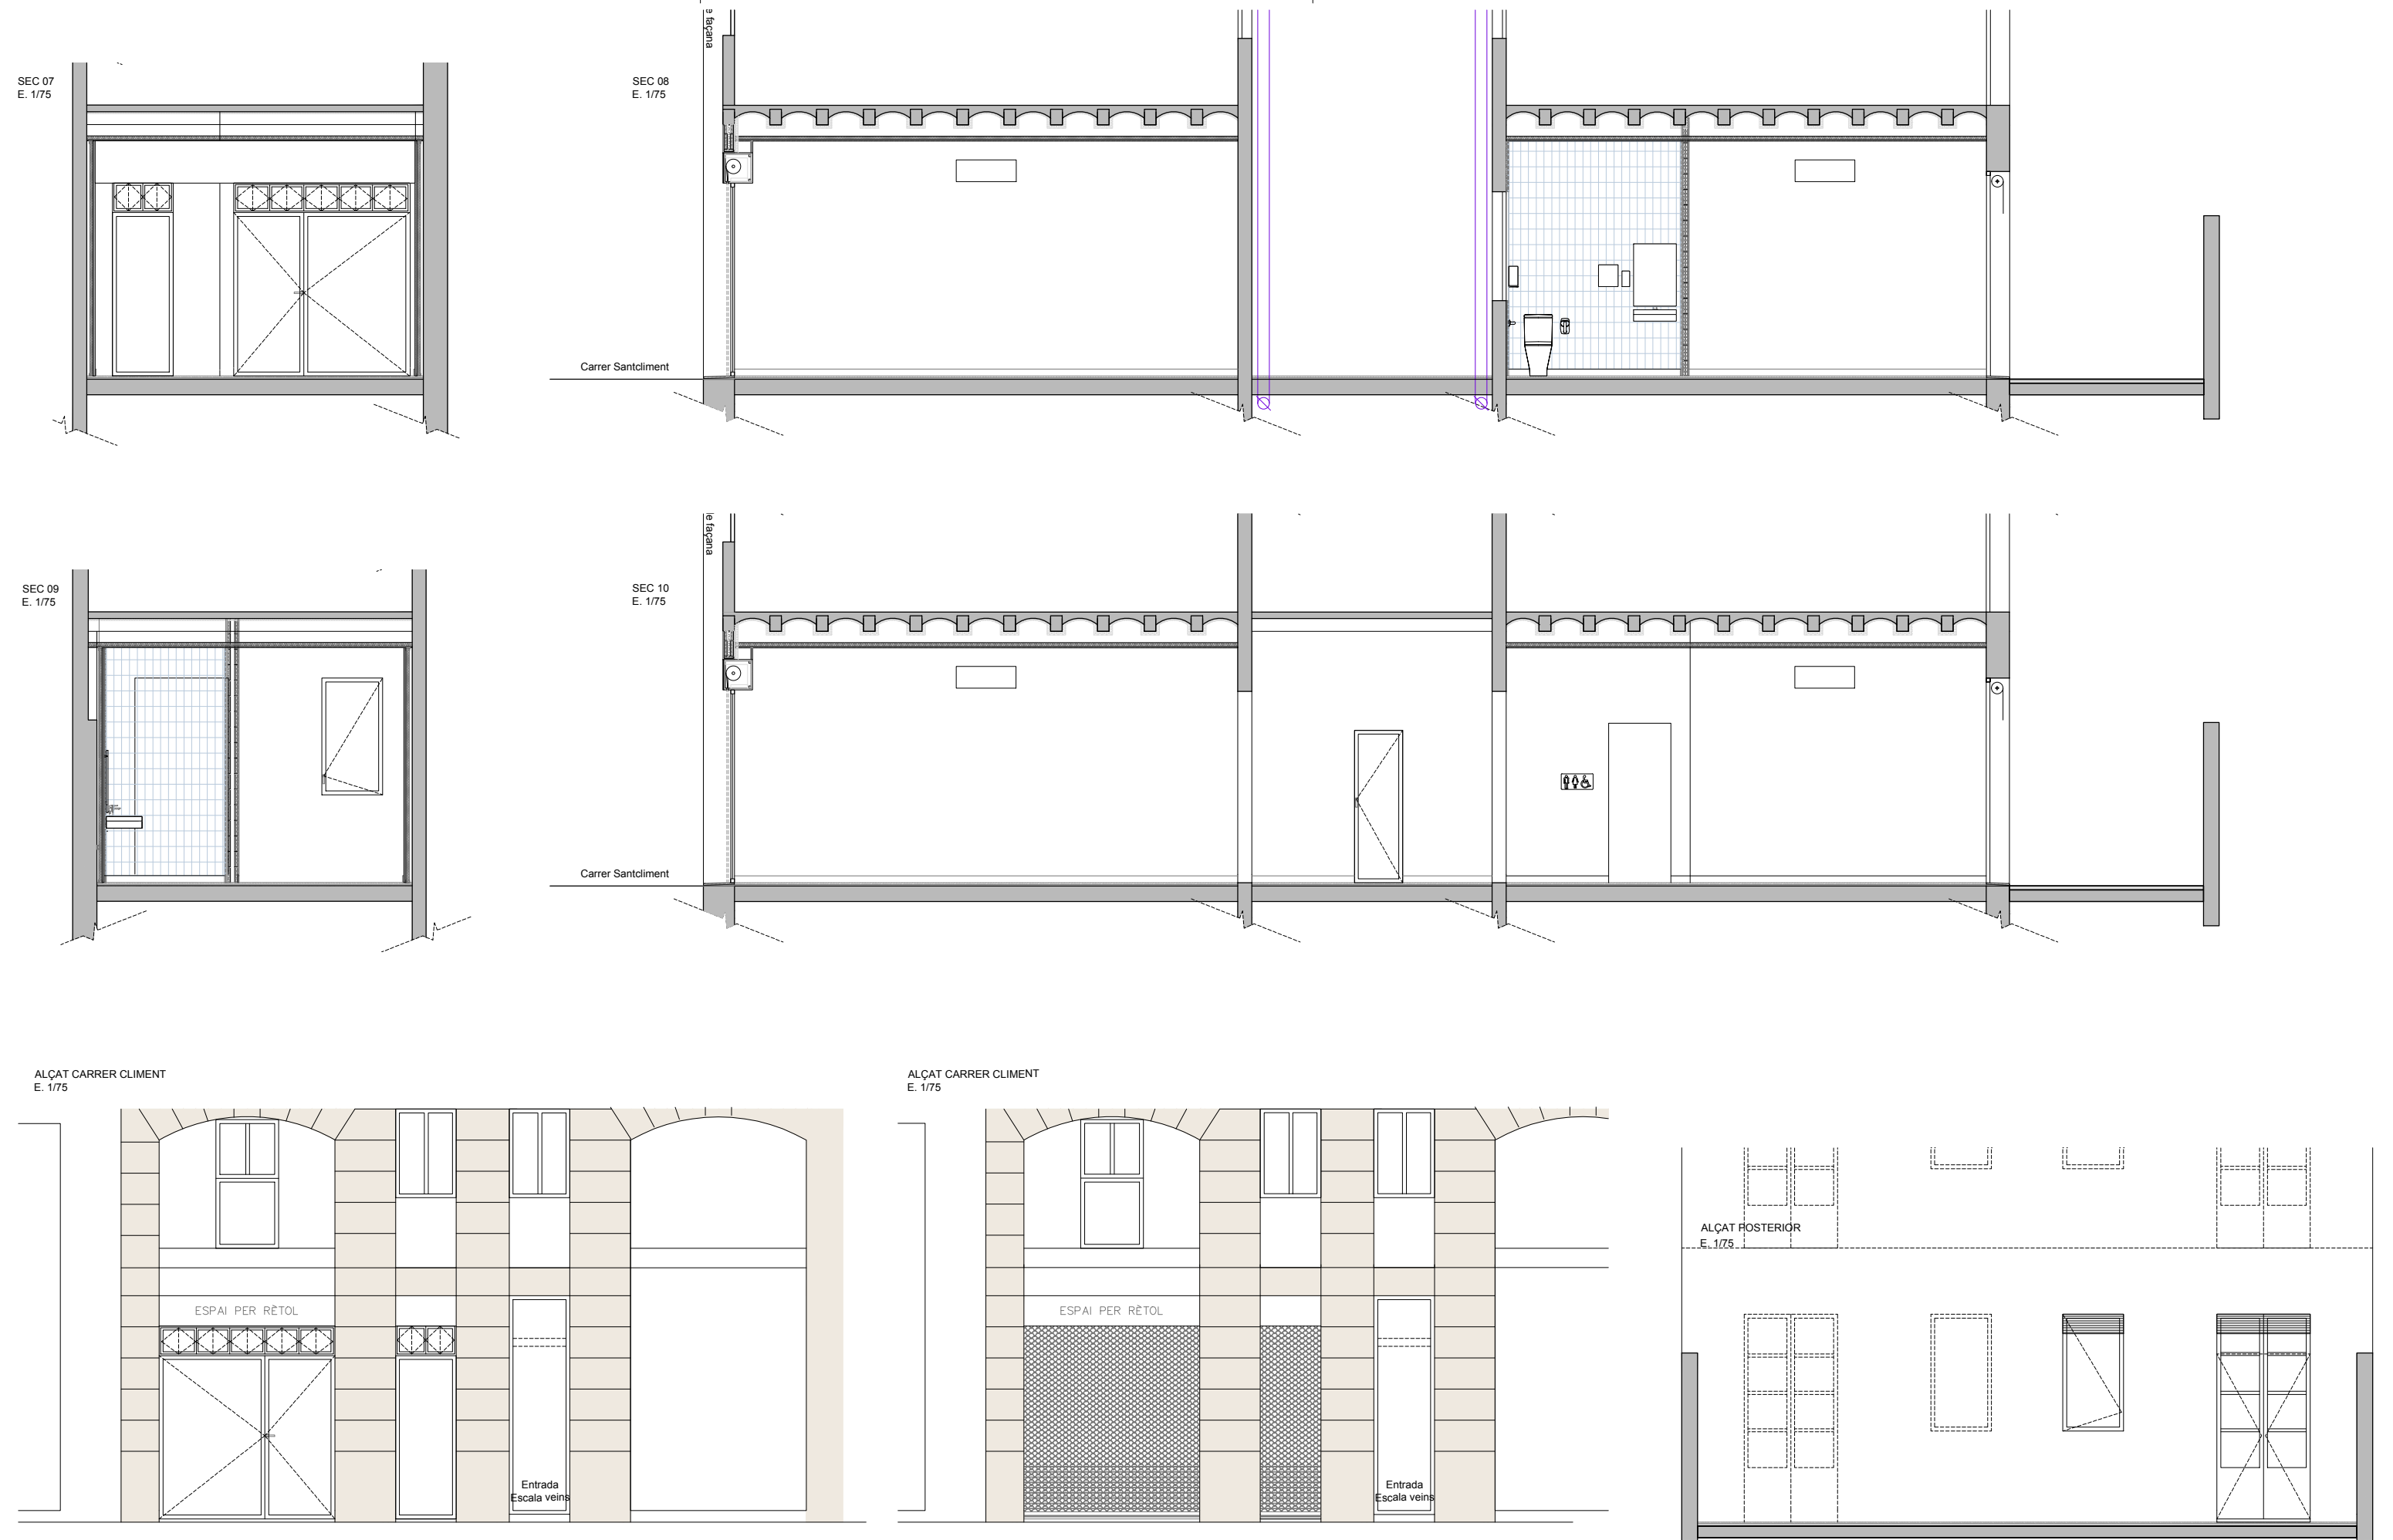

SEC 01
E. 1/75

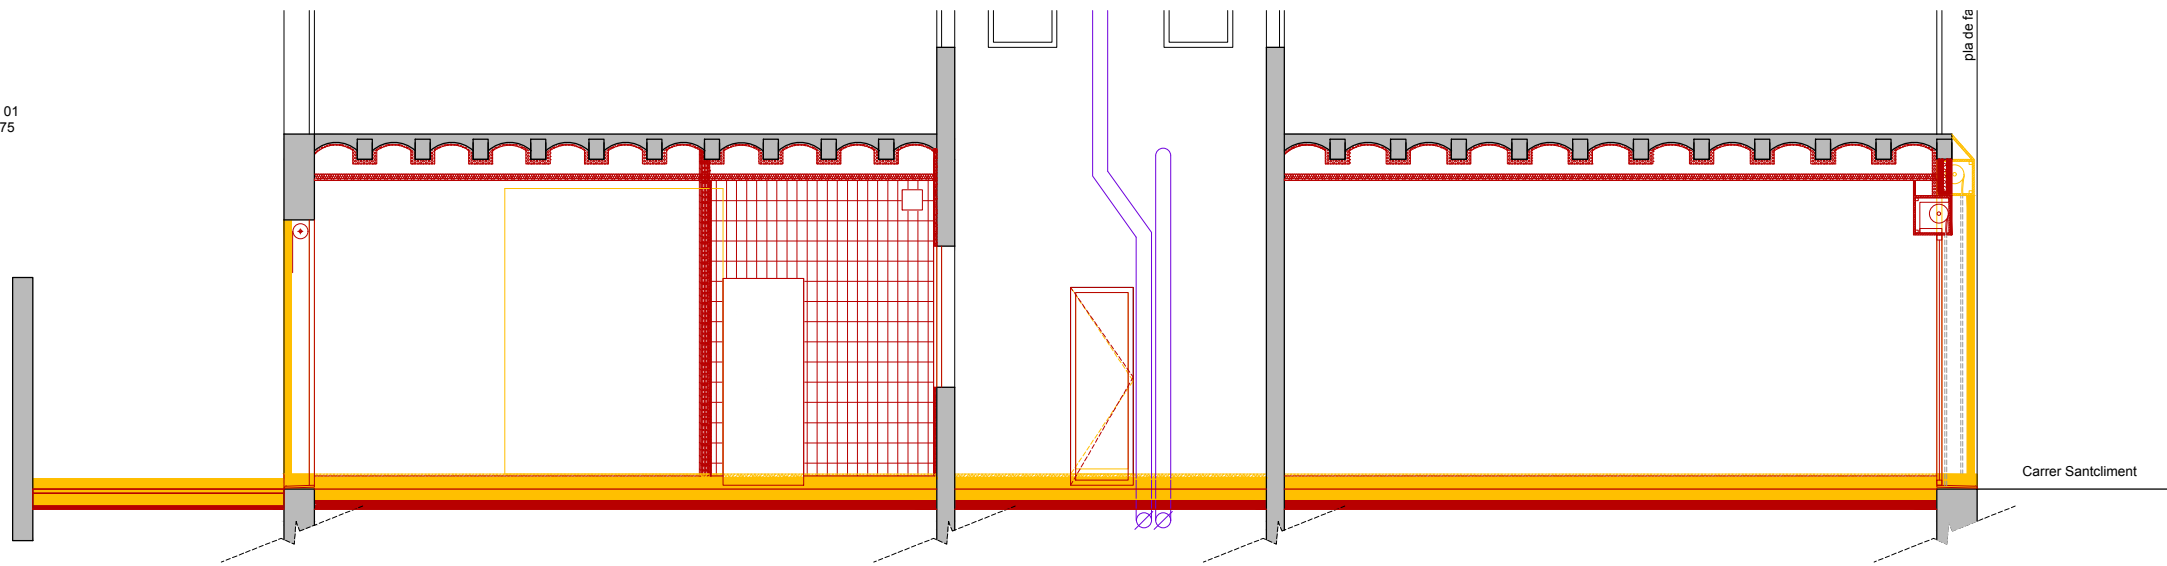

PLANTA BAIXA
E. 1/75


SEC-03

SEC-02

SEC-10

SEC-01

SEC-08

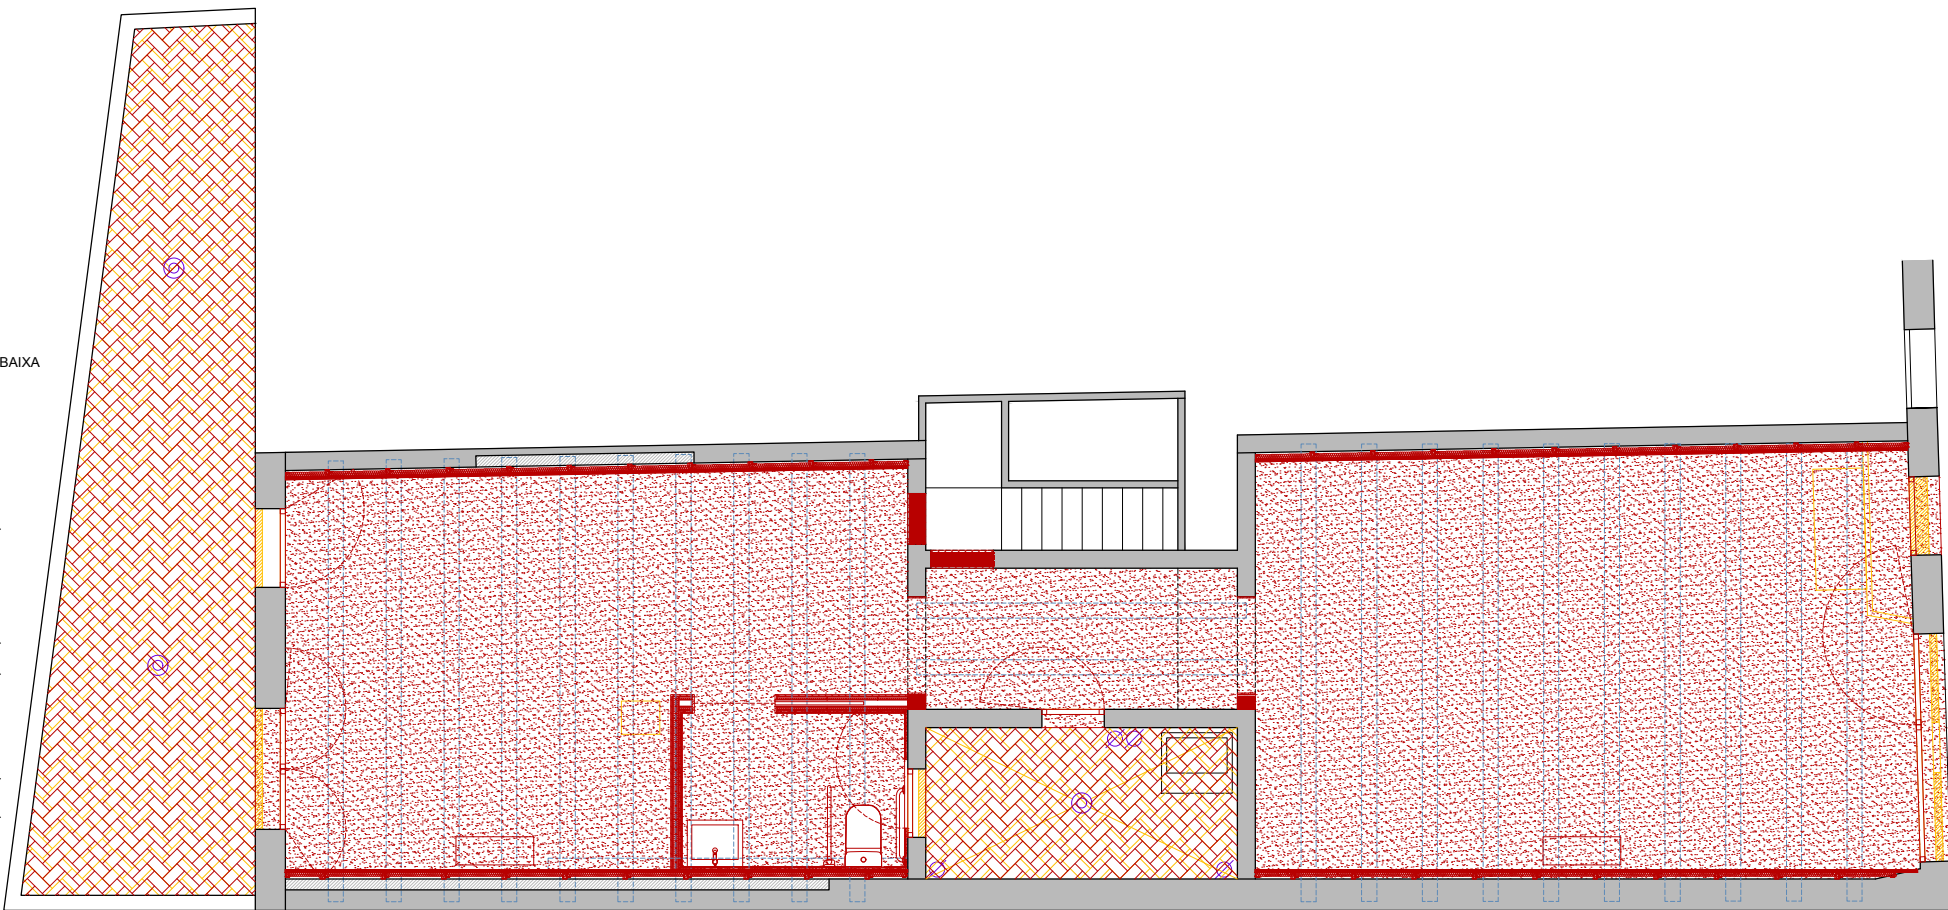

ALÇ. POST

SEC-04

SEC-09


SEC-05

SEC-06

SEC-07

ALÇ. CLIMENT


Carrer Santcliment

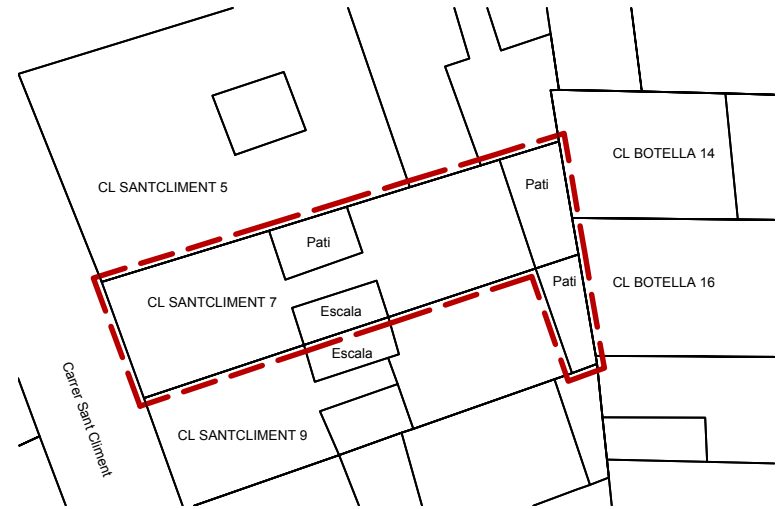


LLEGENDA


- Àmbit d'actuació
- Enderroc
- Obra nova

Notes:
- Base Cartogràfica Ajuntament de barcelona

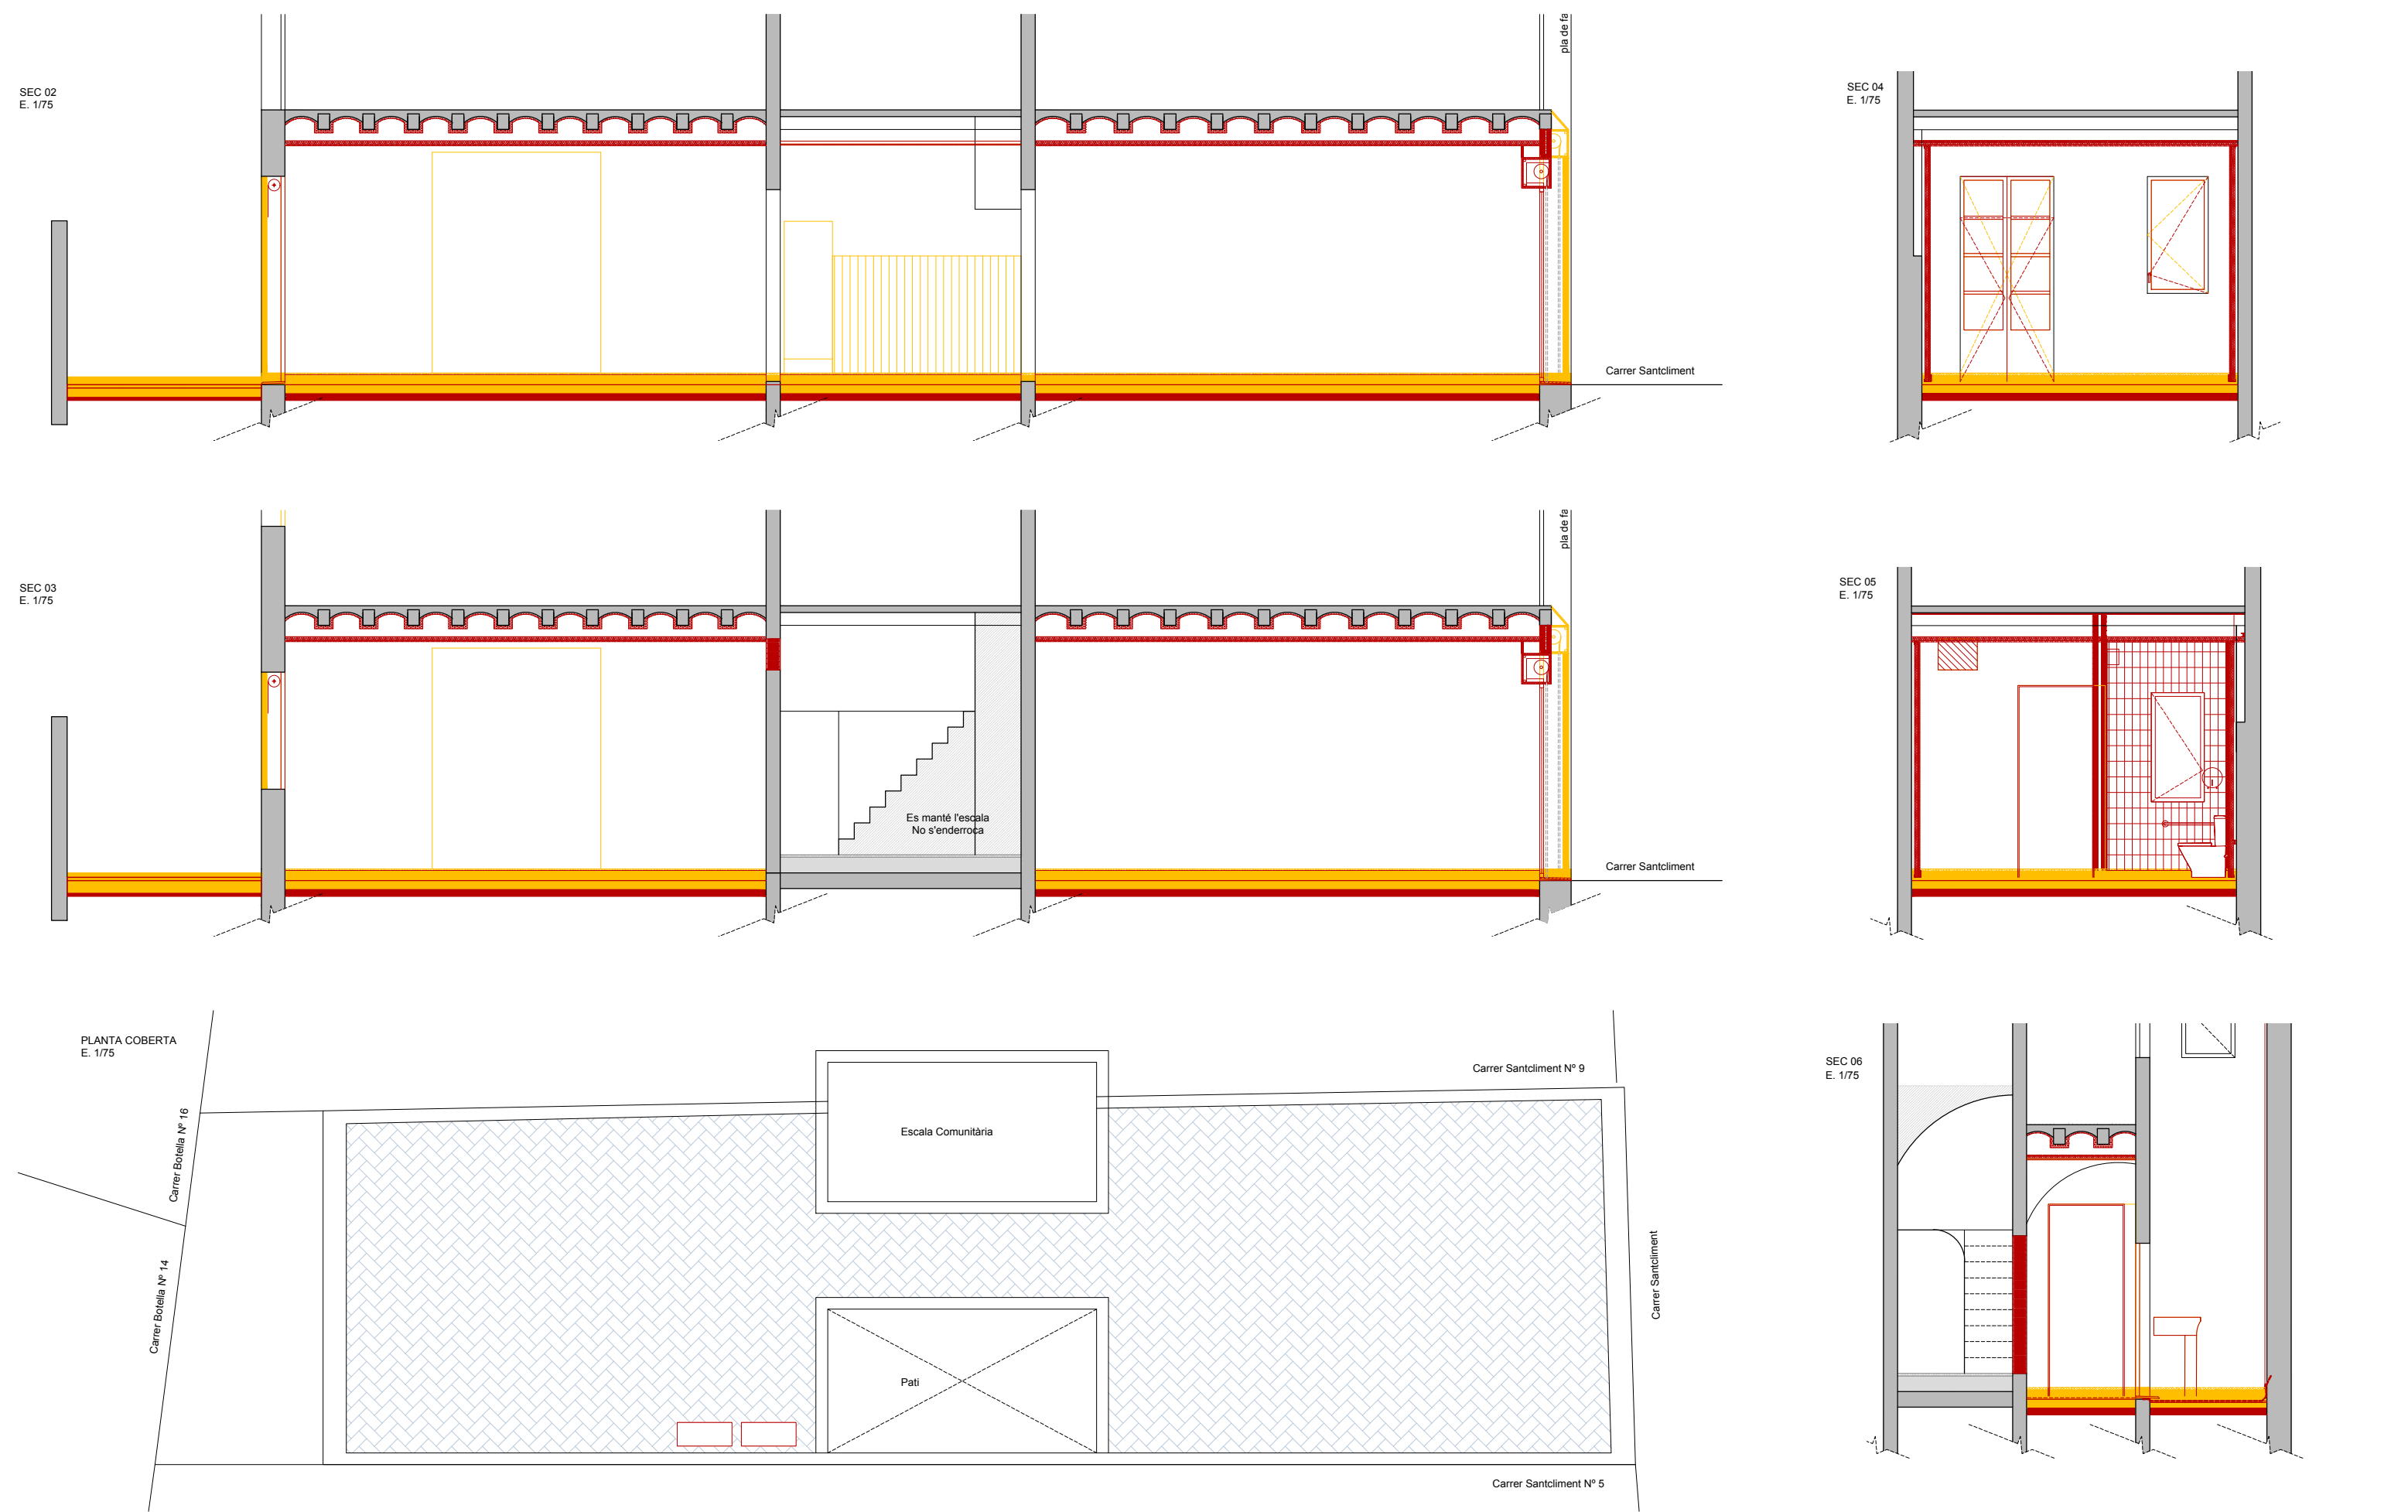

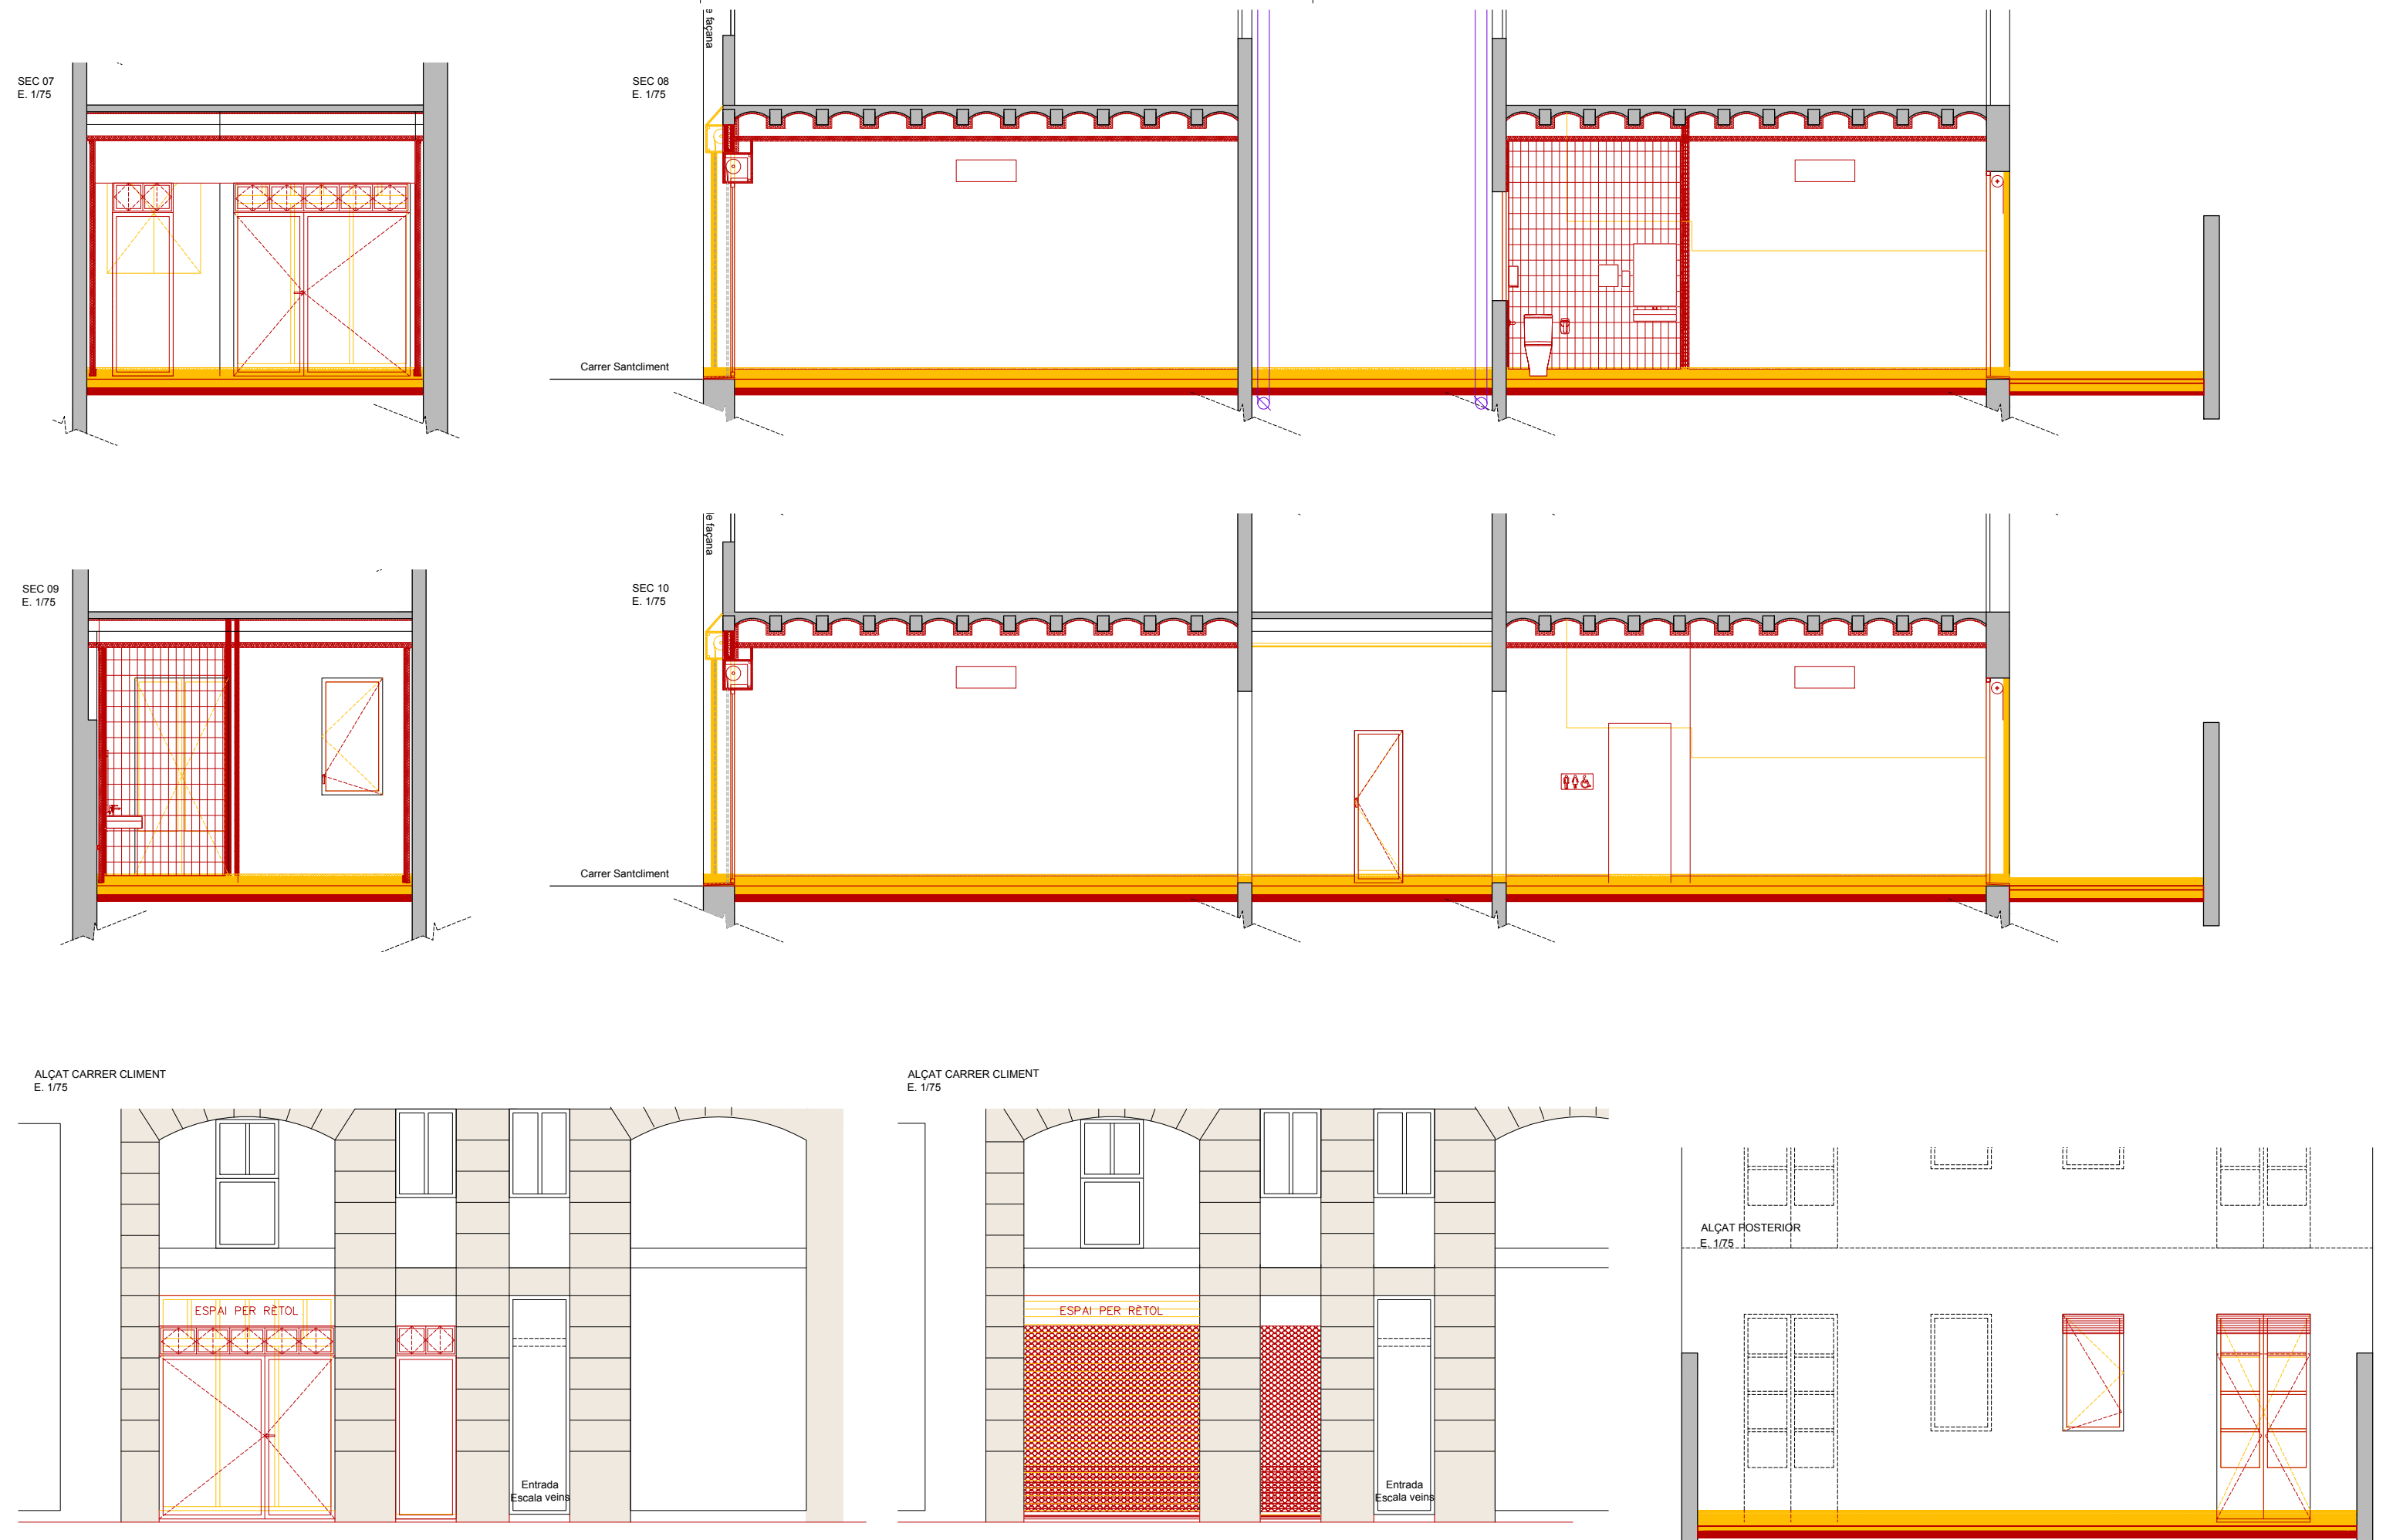

SEC 01
E. 1/75

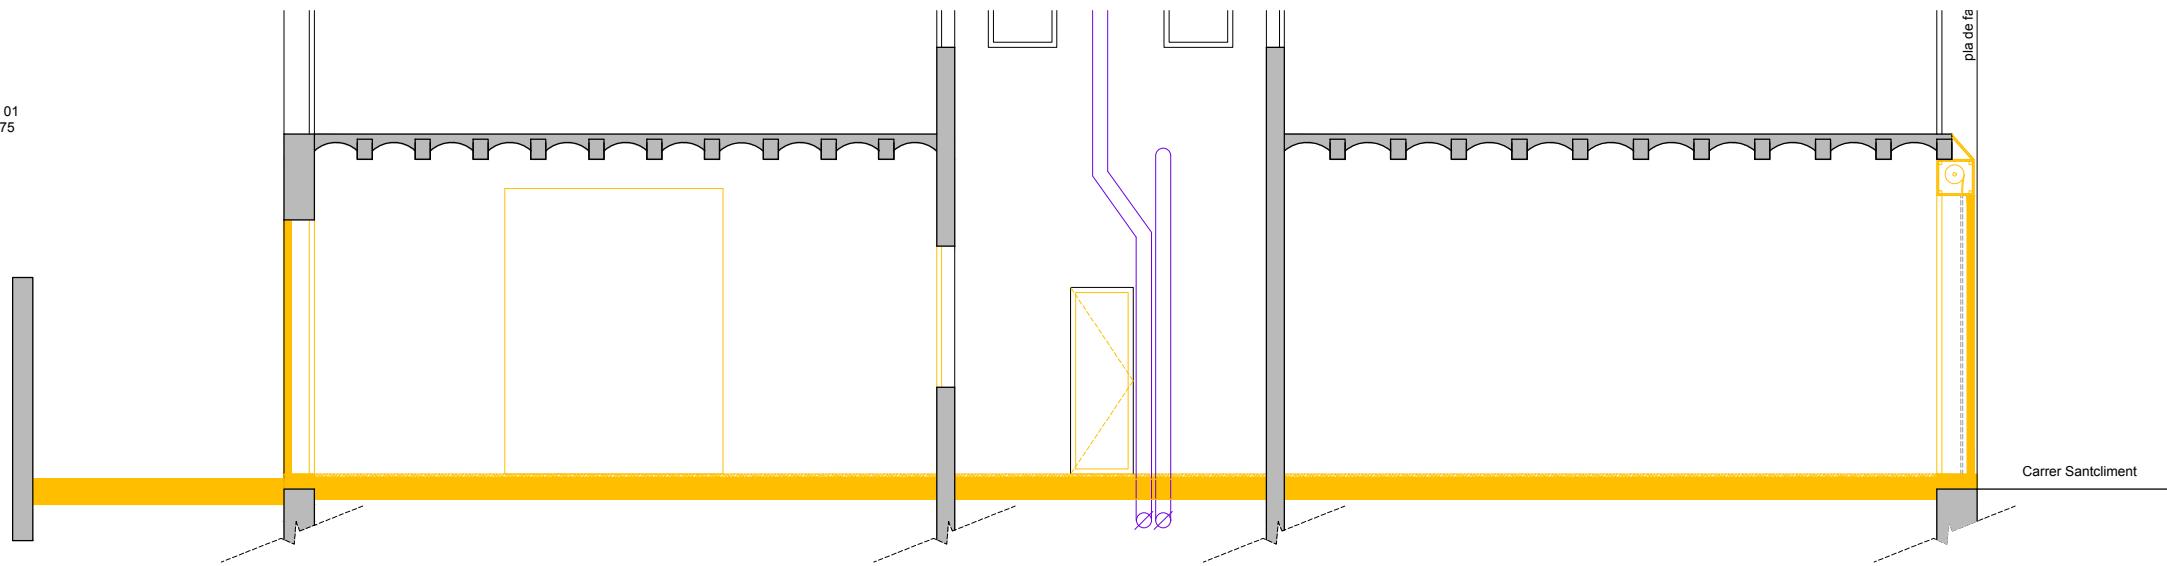

PLANTA BAIXA
E. 1/75


SEC-03

SEC-02

SEC-10

SEC-01


SEC-08

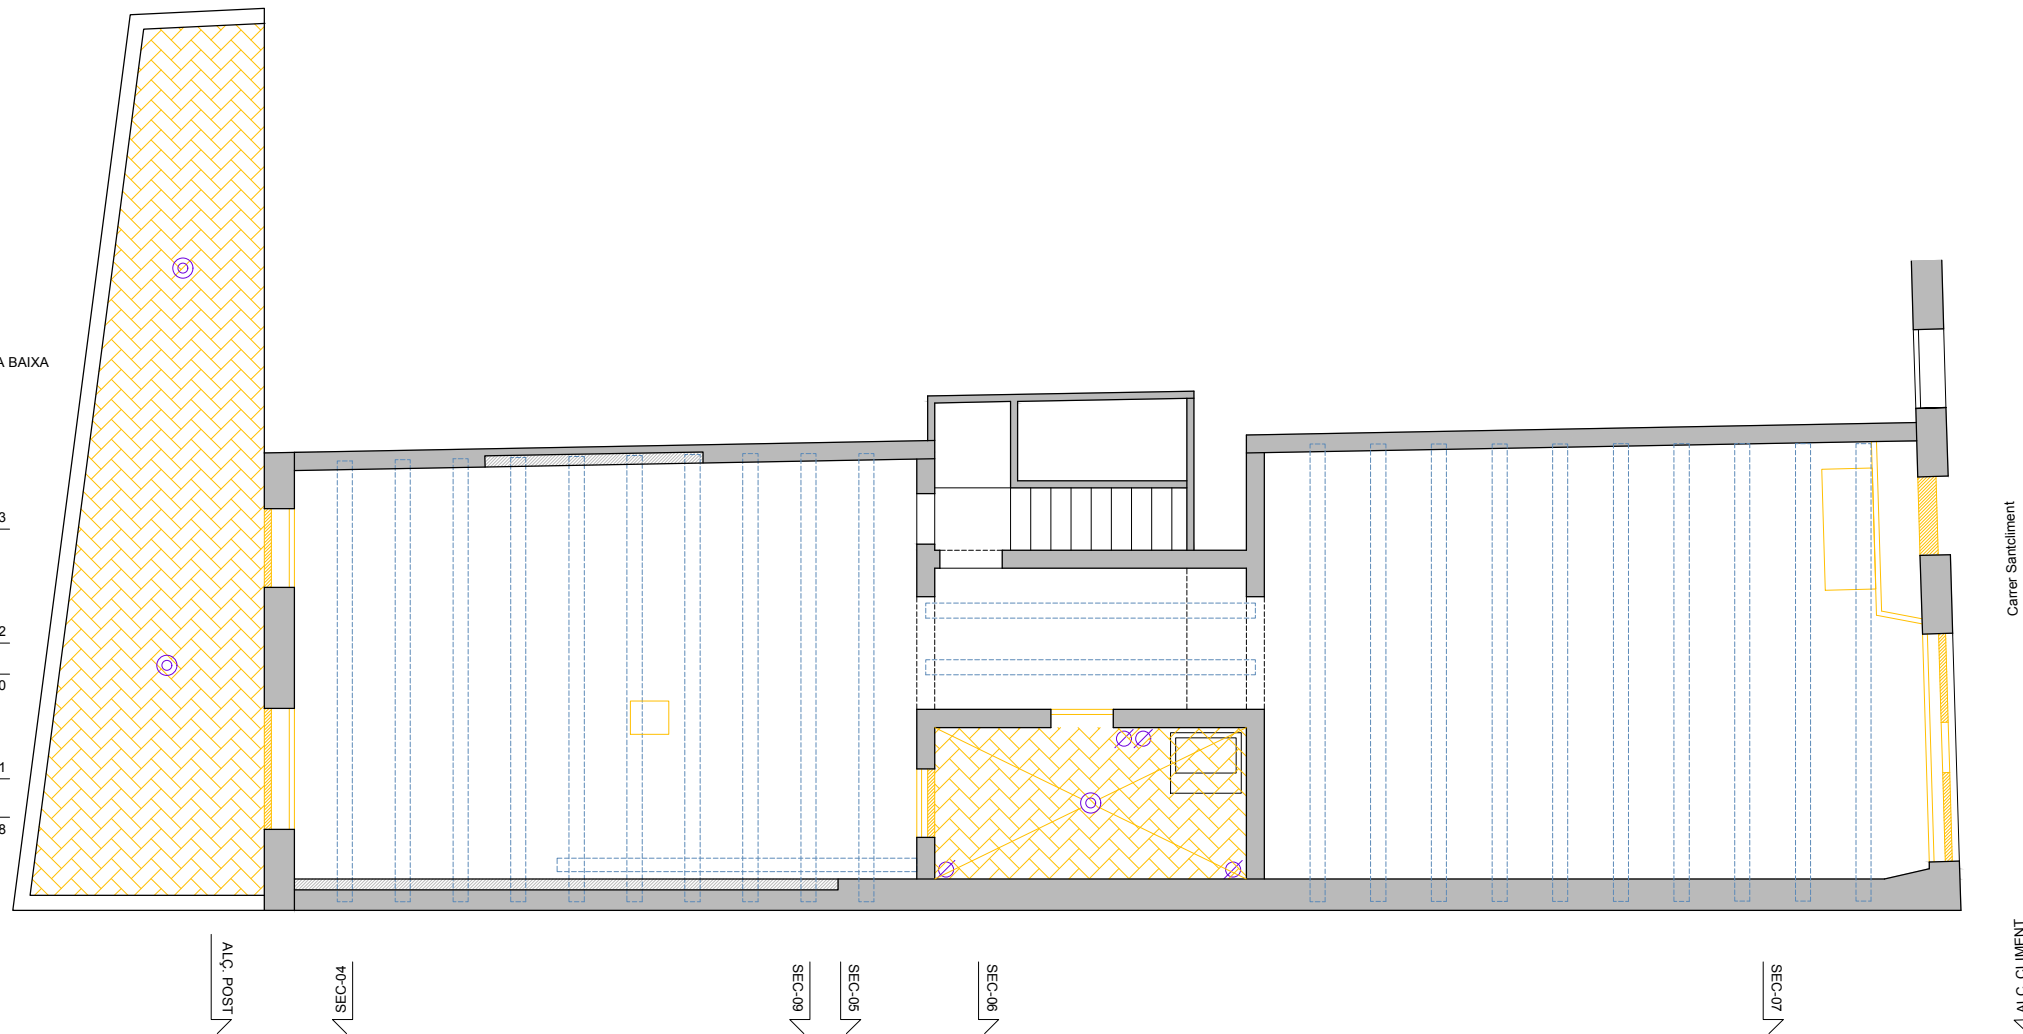


LLEGENDA


- Àmbit d'actuació
- Enderroc
- Obra nova

Notes:
- Base Cartogràfica Ajuntament de barcelona

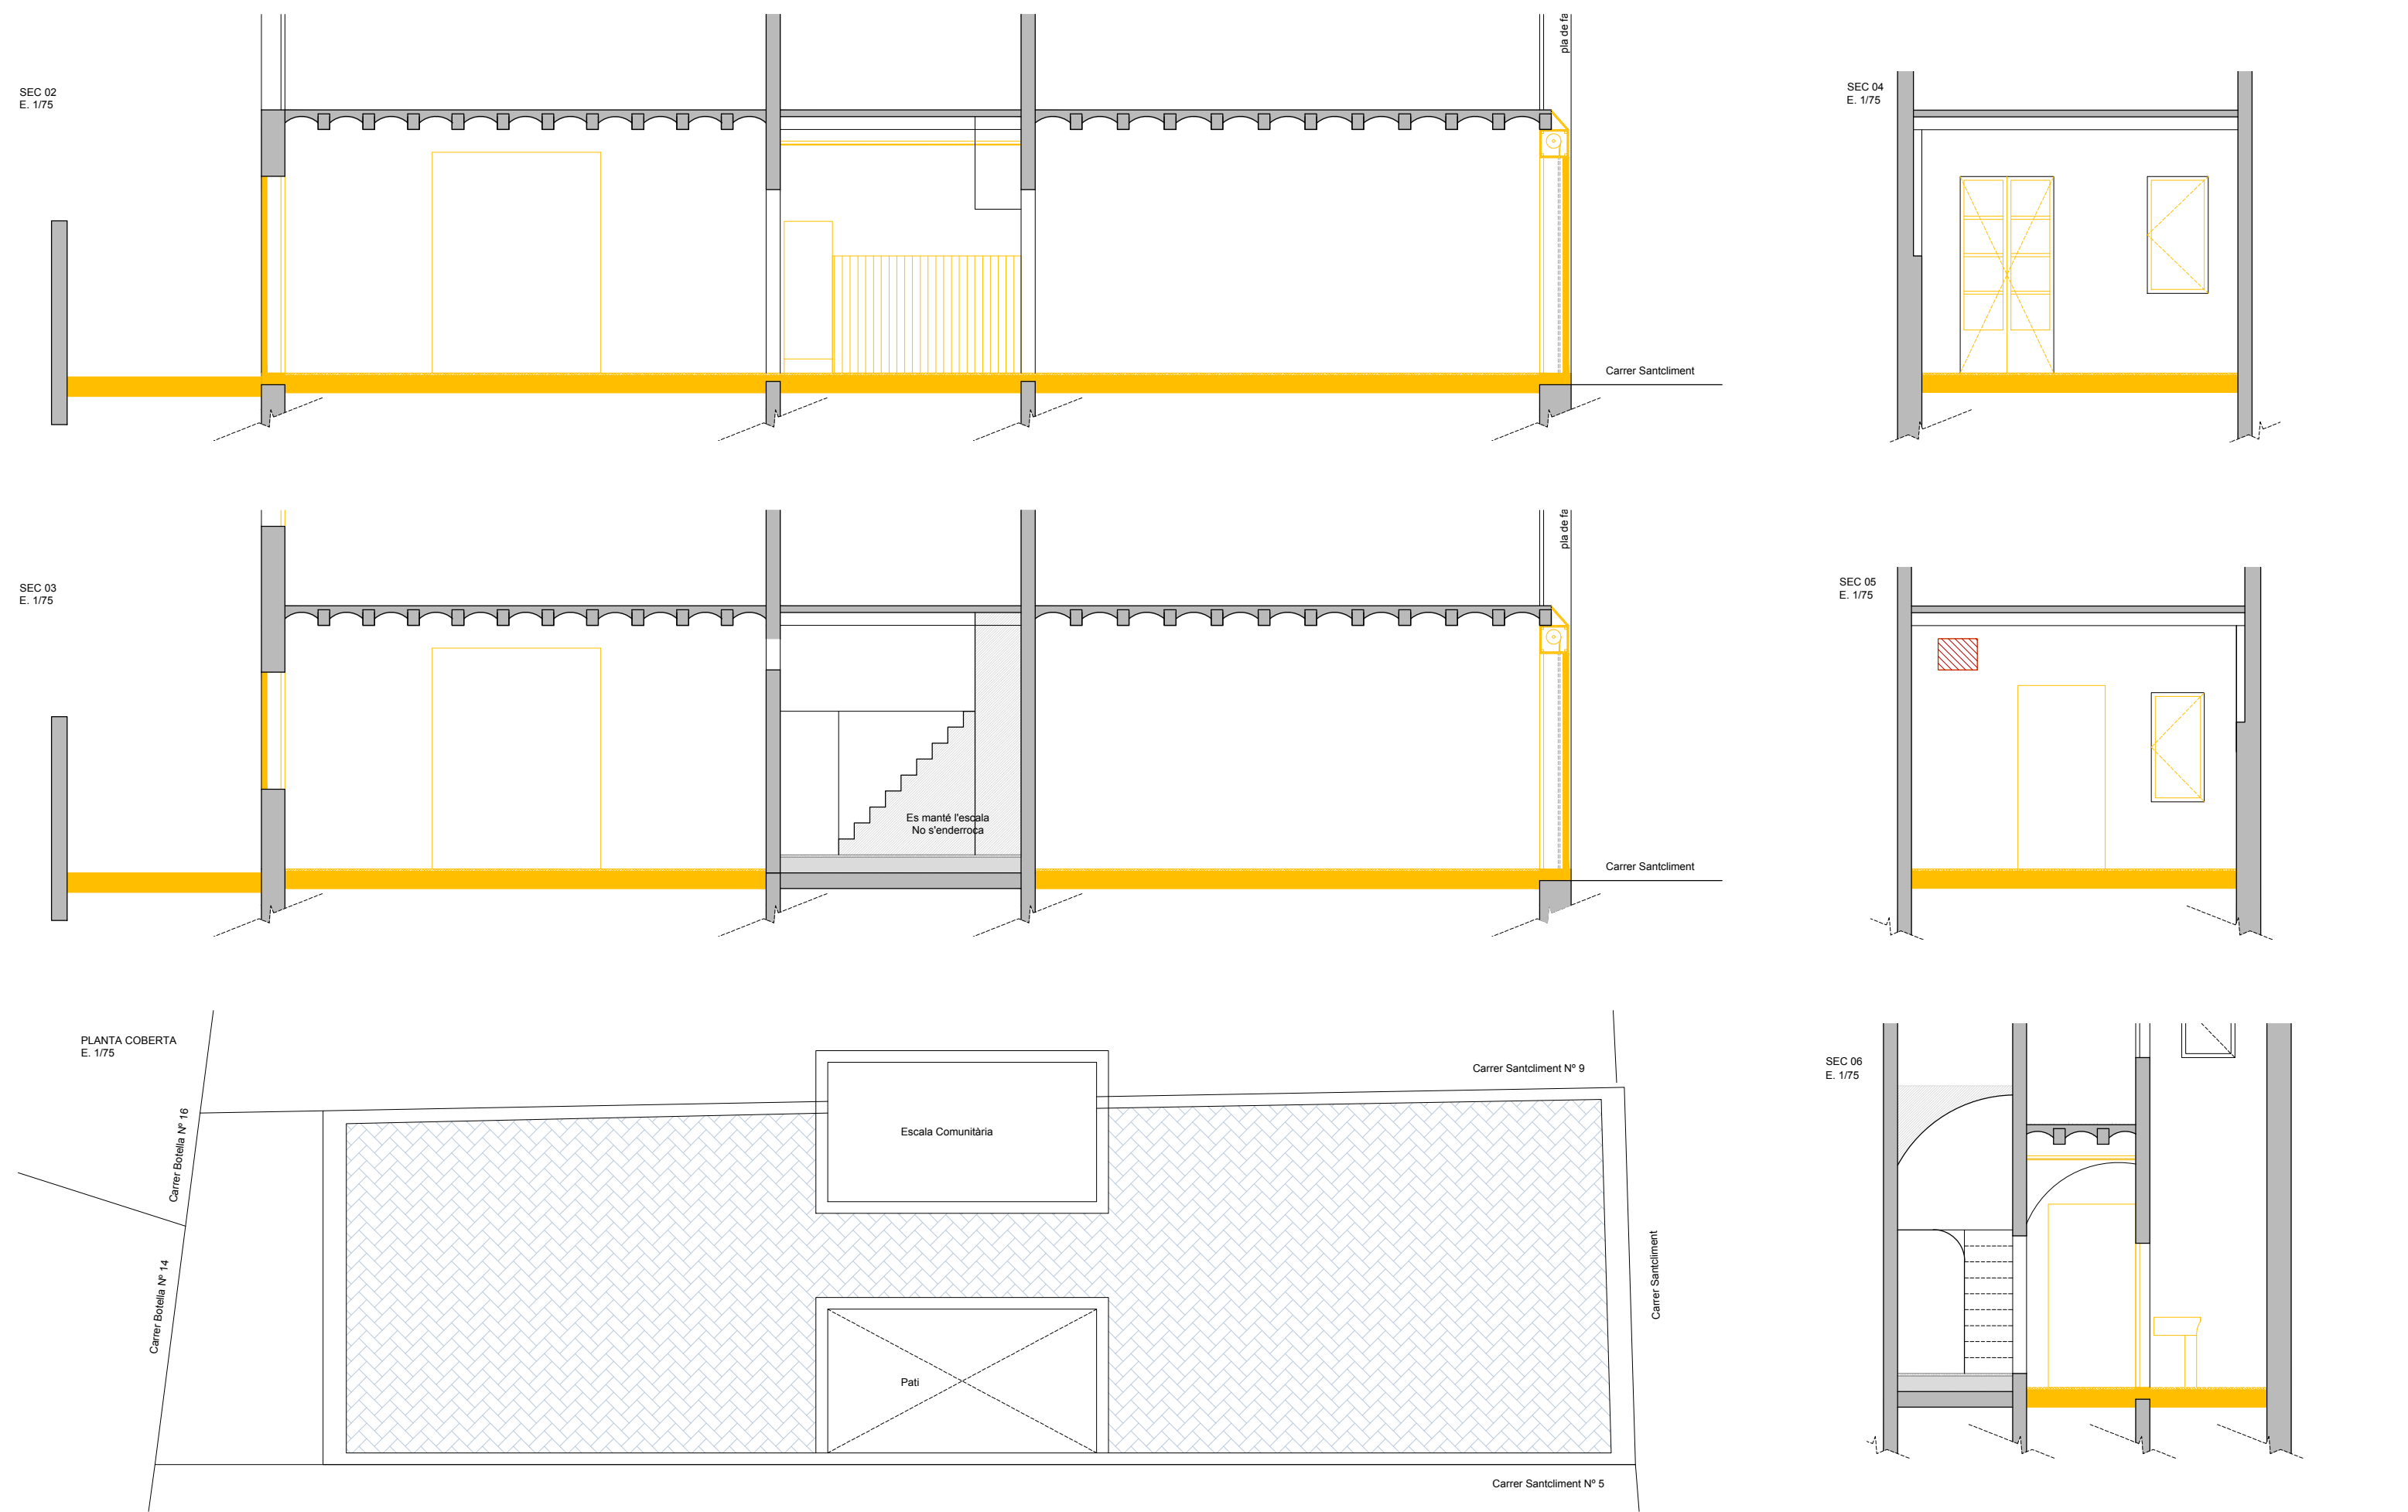

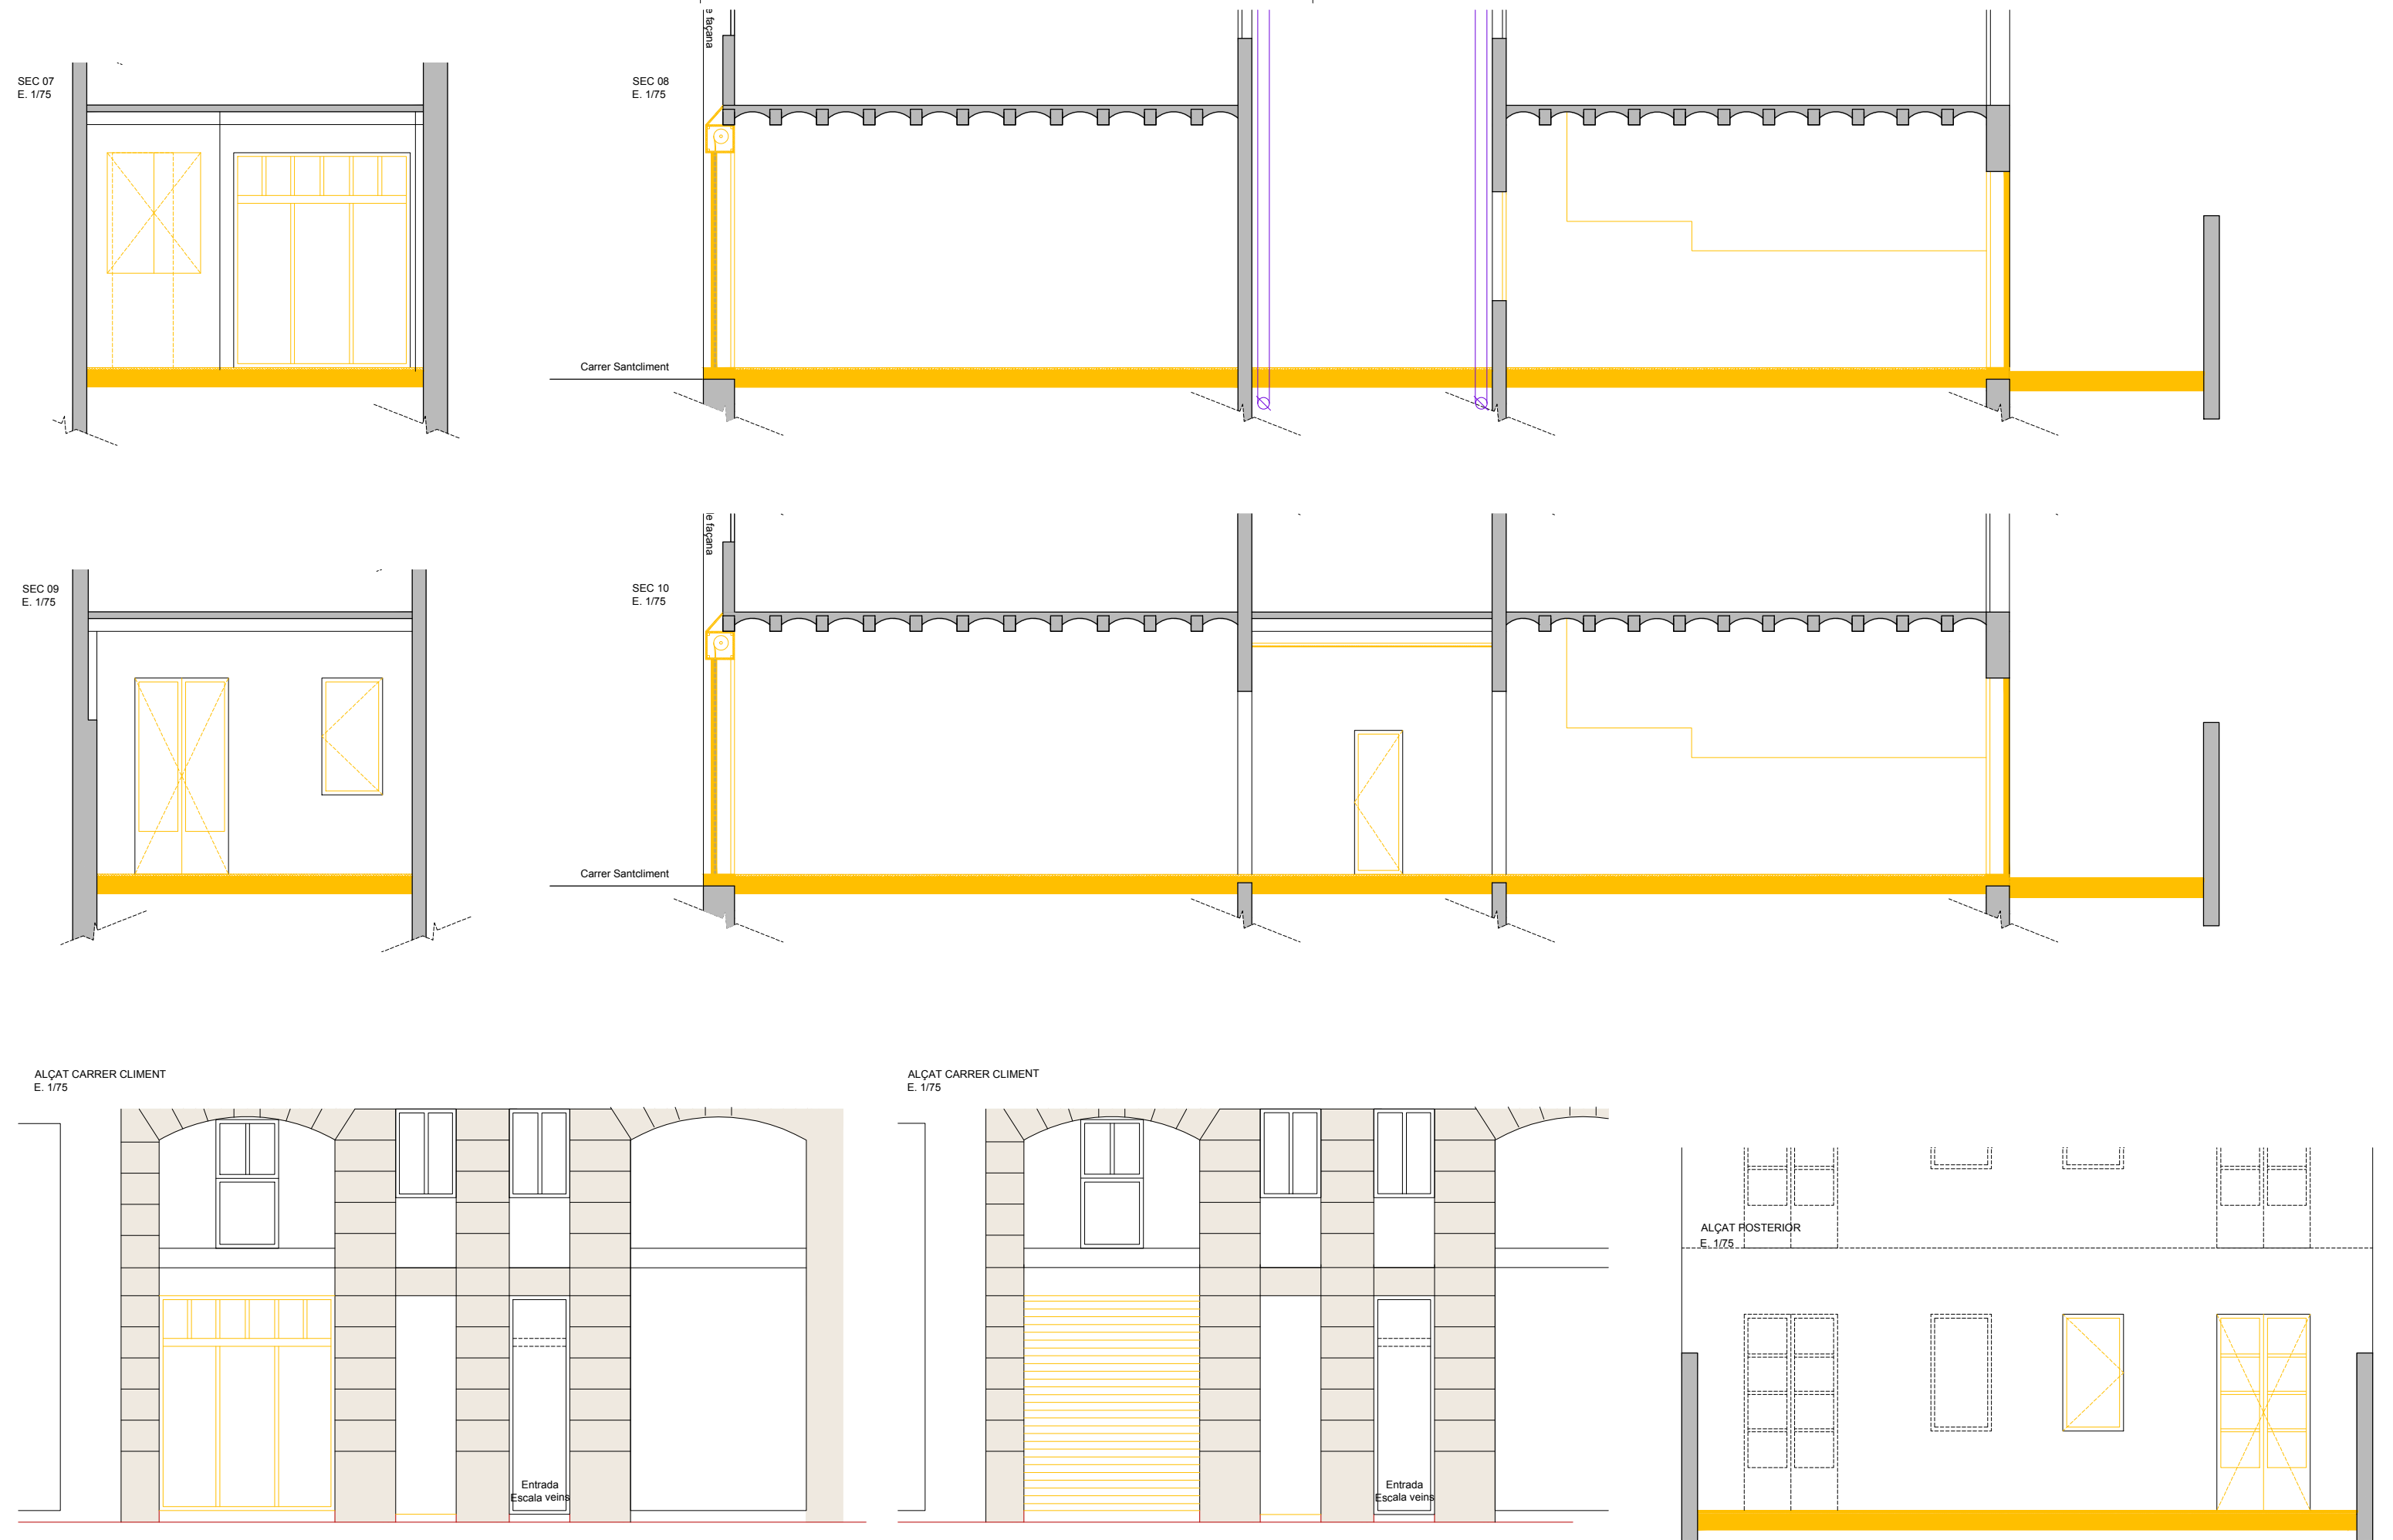

SEC 01
E. 1/75

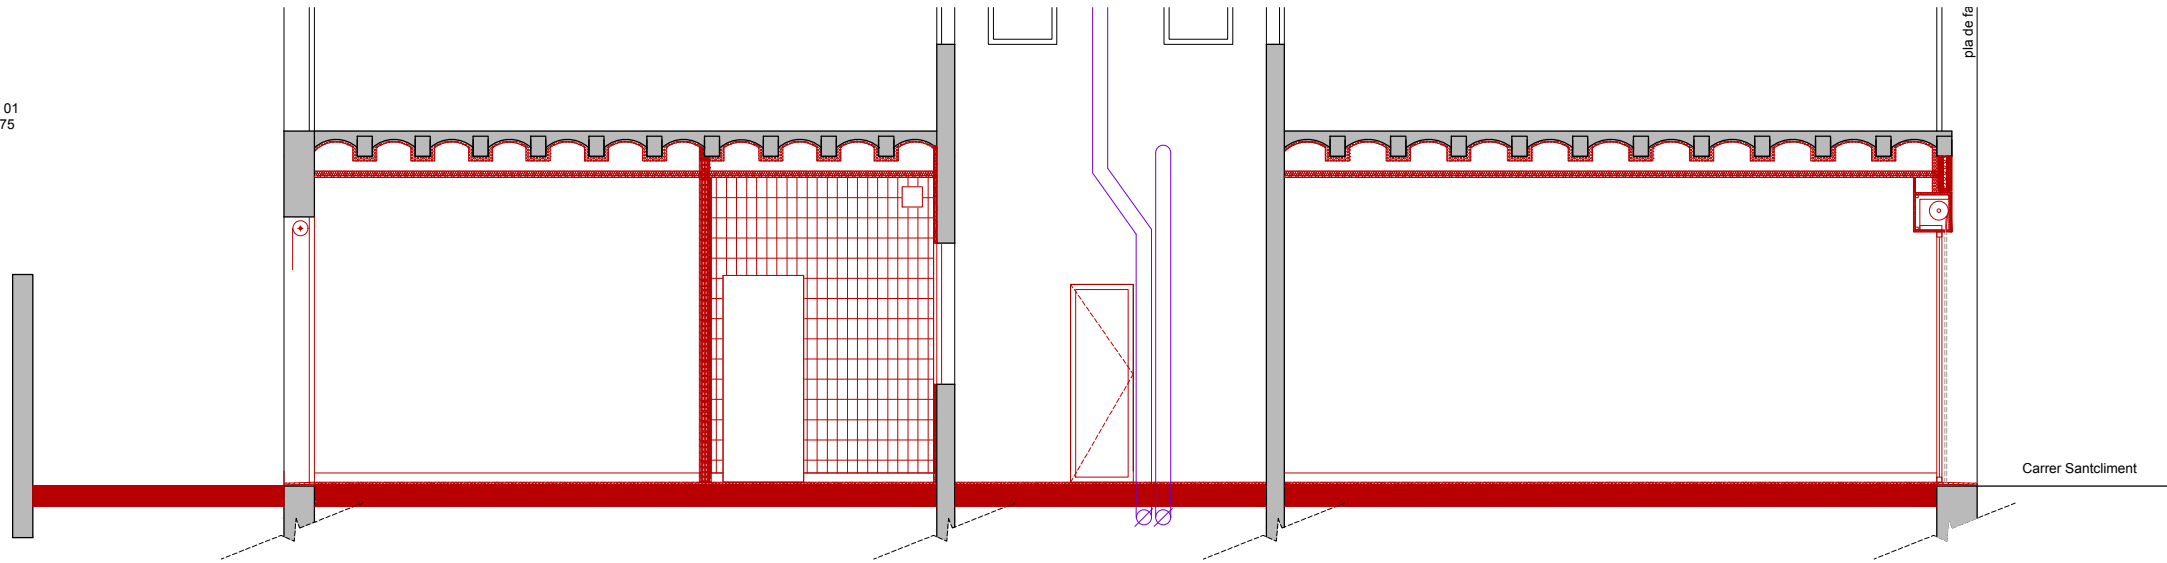

PLANTA BAIXA
E. 1/75


SEC-03

SEC-02

SEC-10

SEC-01

SEC-08

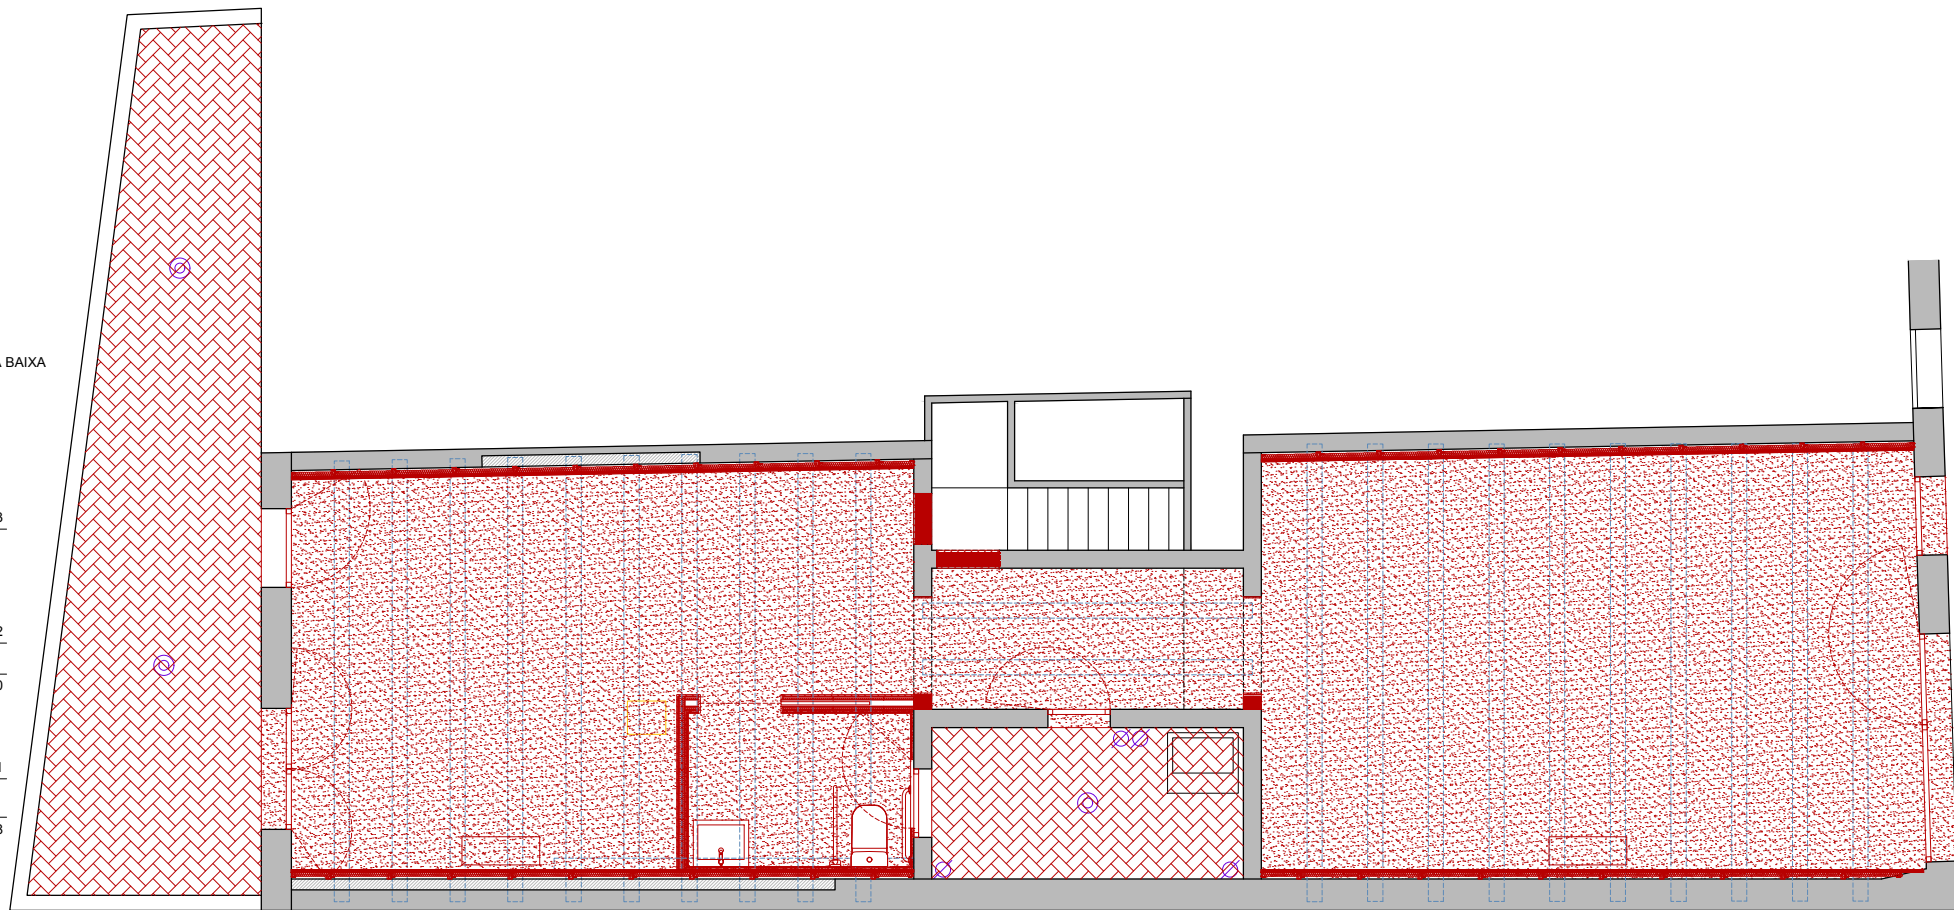

ALÇ. POST

SEC-04

SEC-09


SEC-05

SEC-06

SEC-07

Carrer Santcliment


ALÇ. CLIMENT

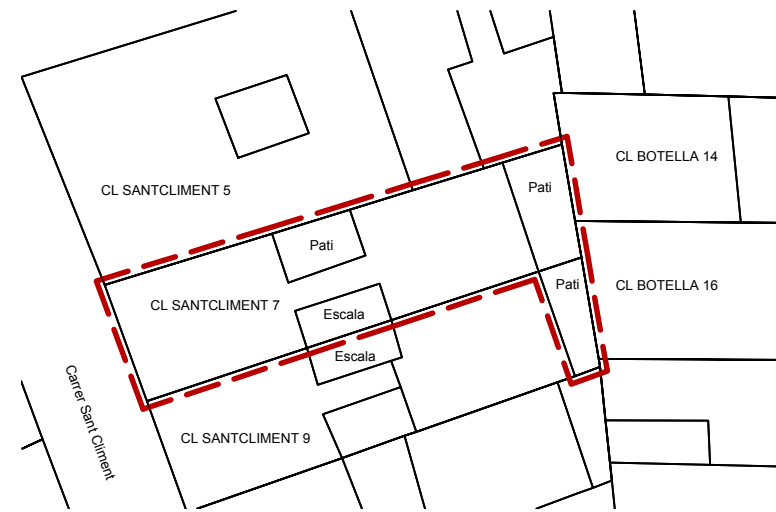




LLEENDA

- Àmbit d'actuació
- Enderroc
- Obra nova


Notes:
- Base Cartogràfica Ajuntament de barcelona

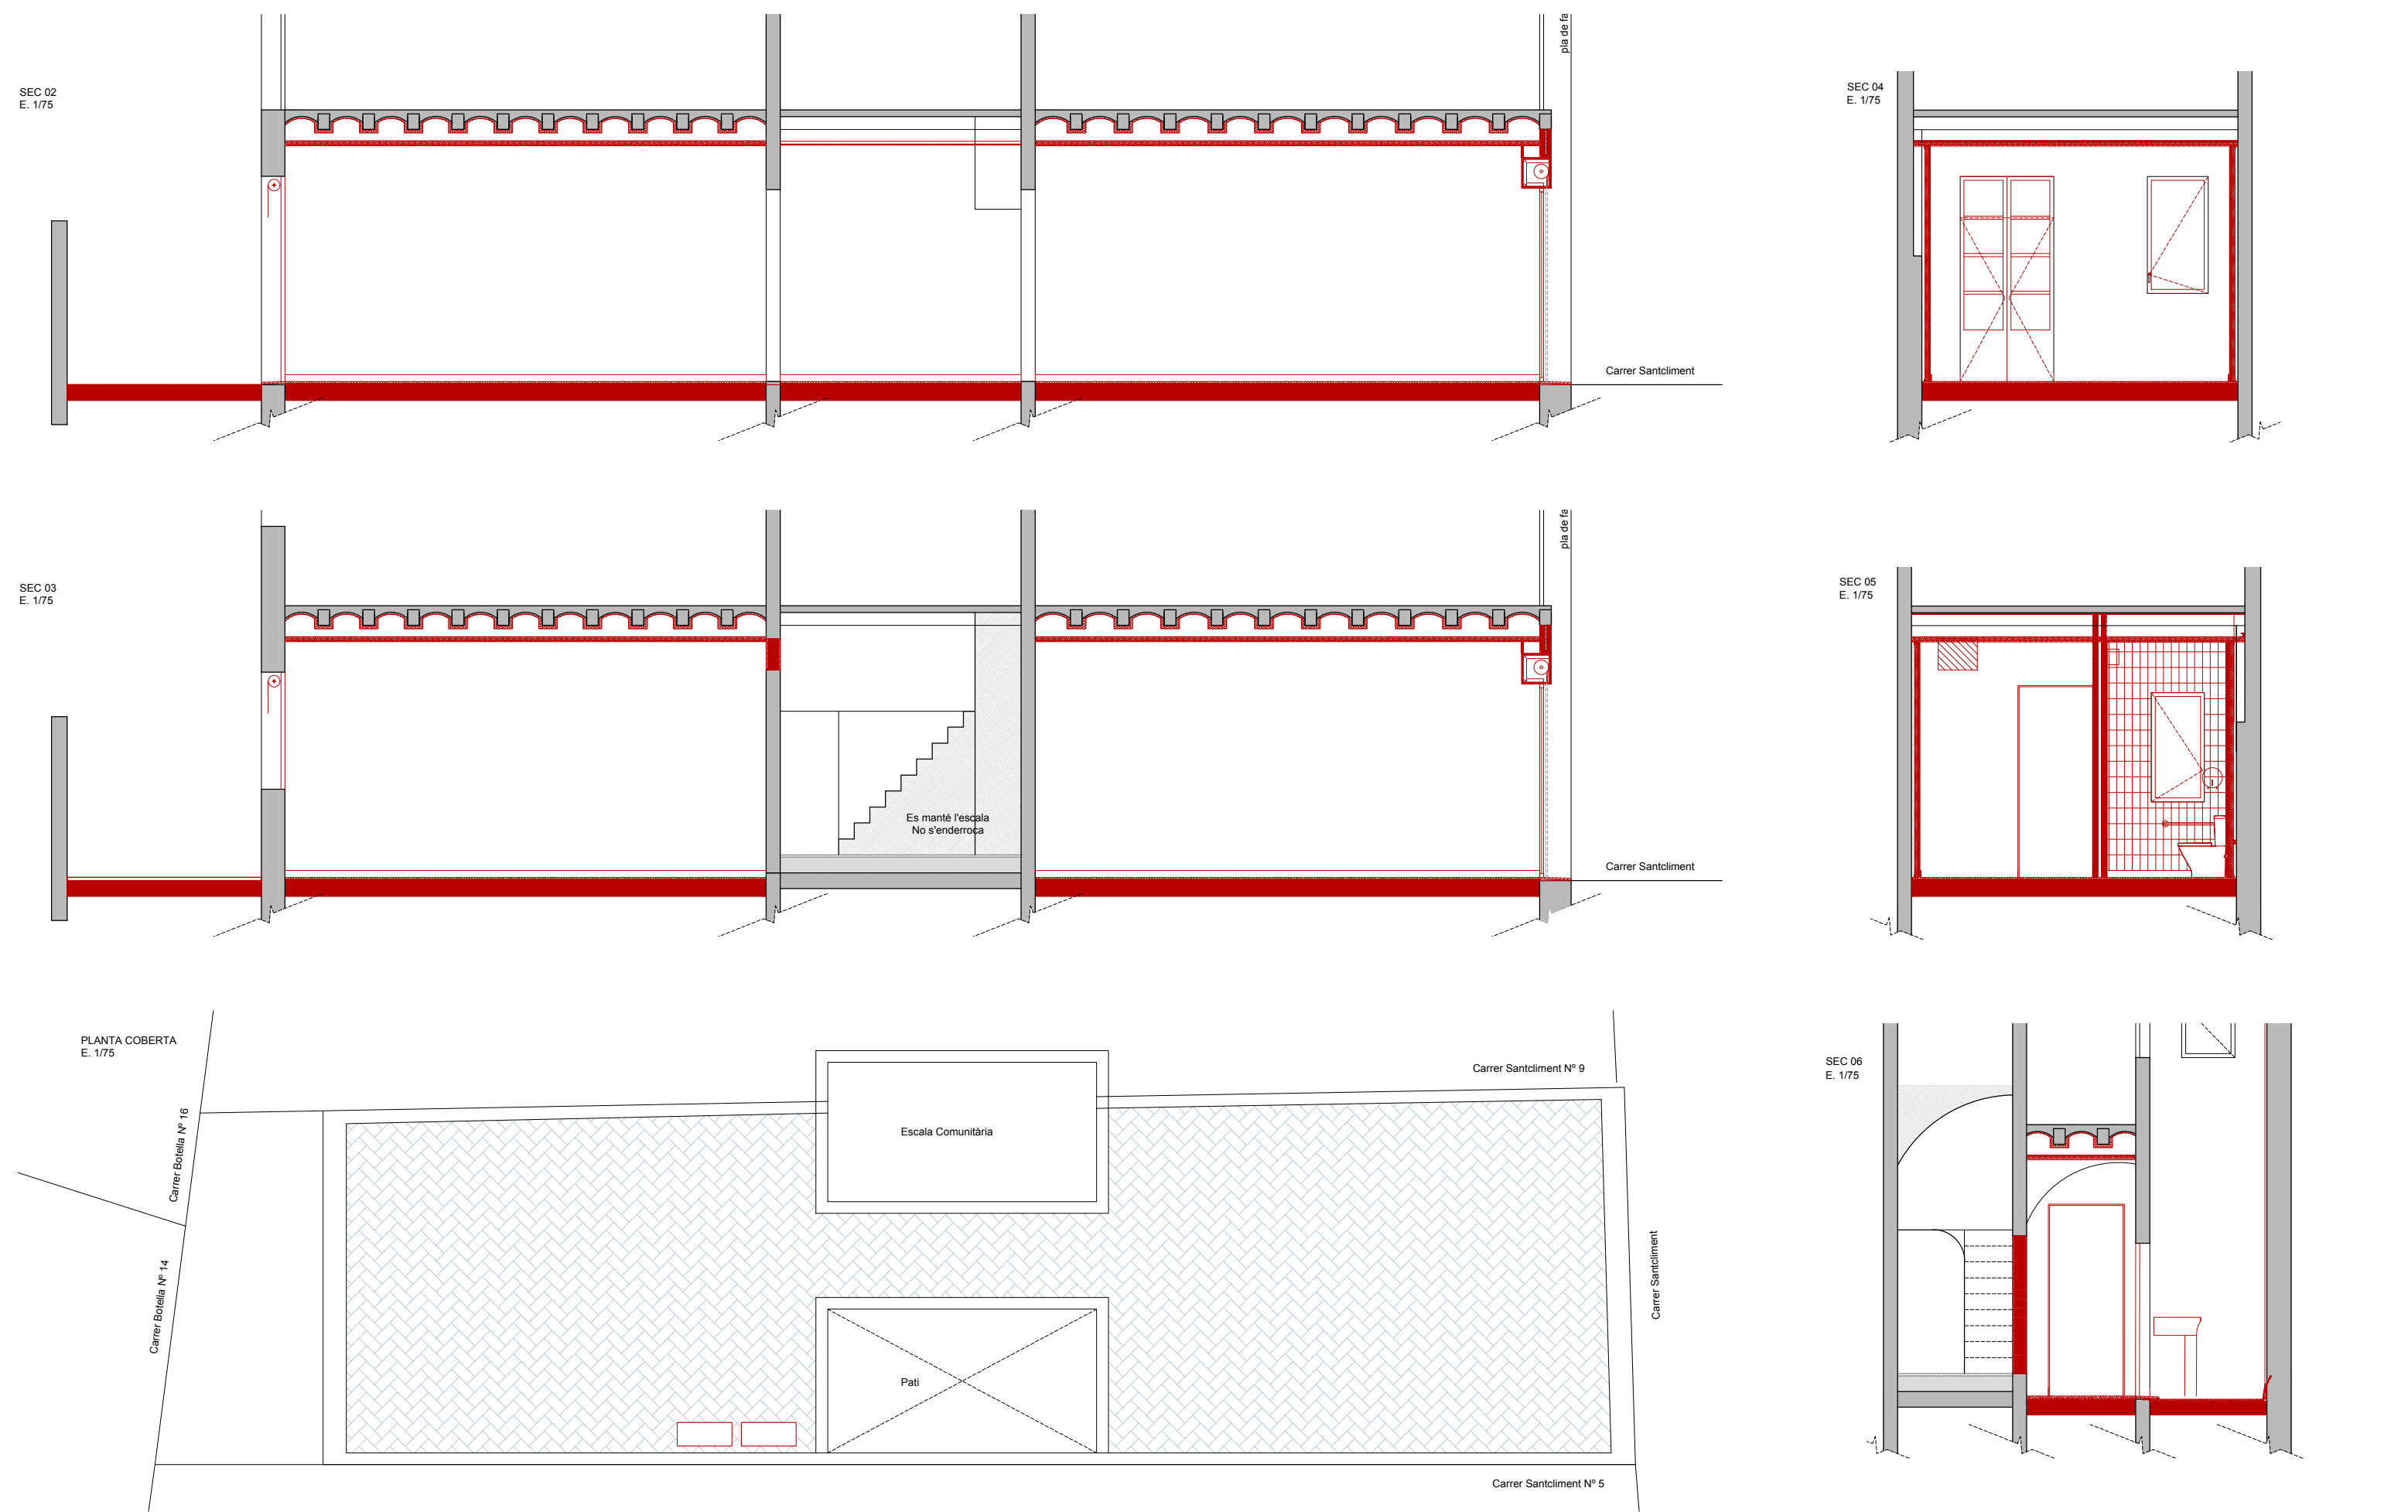

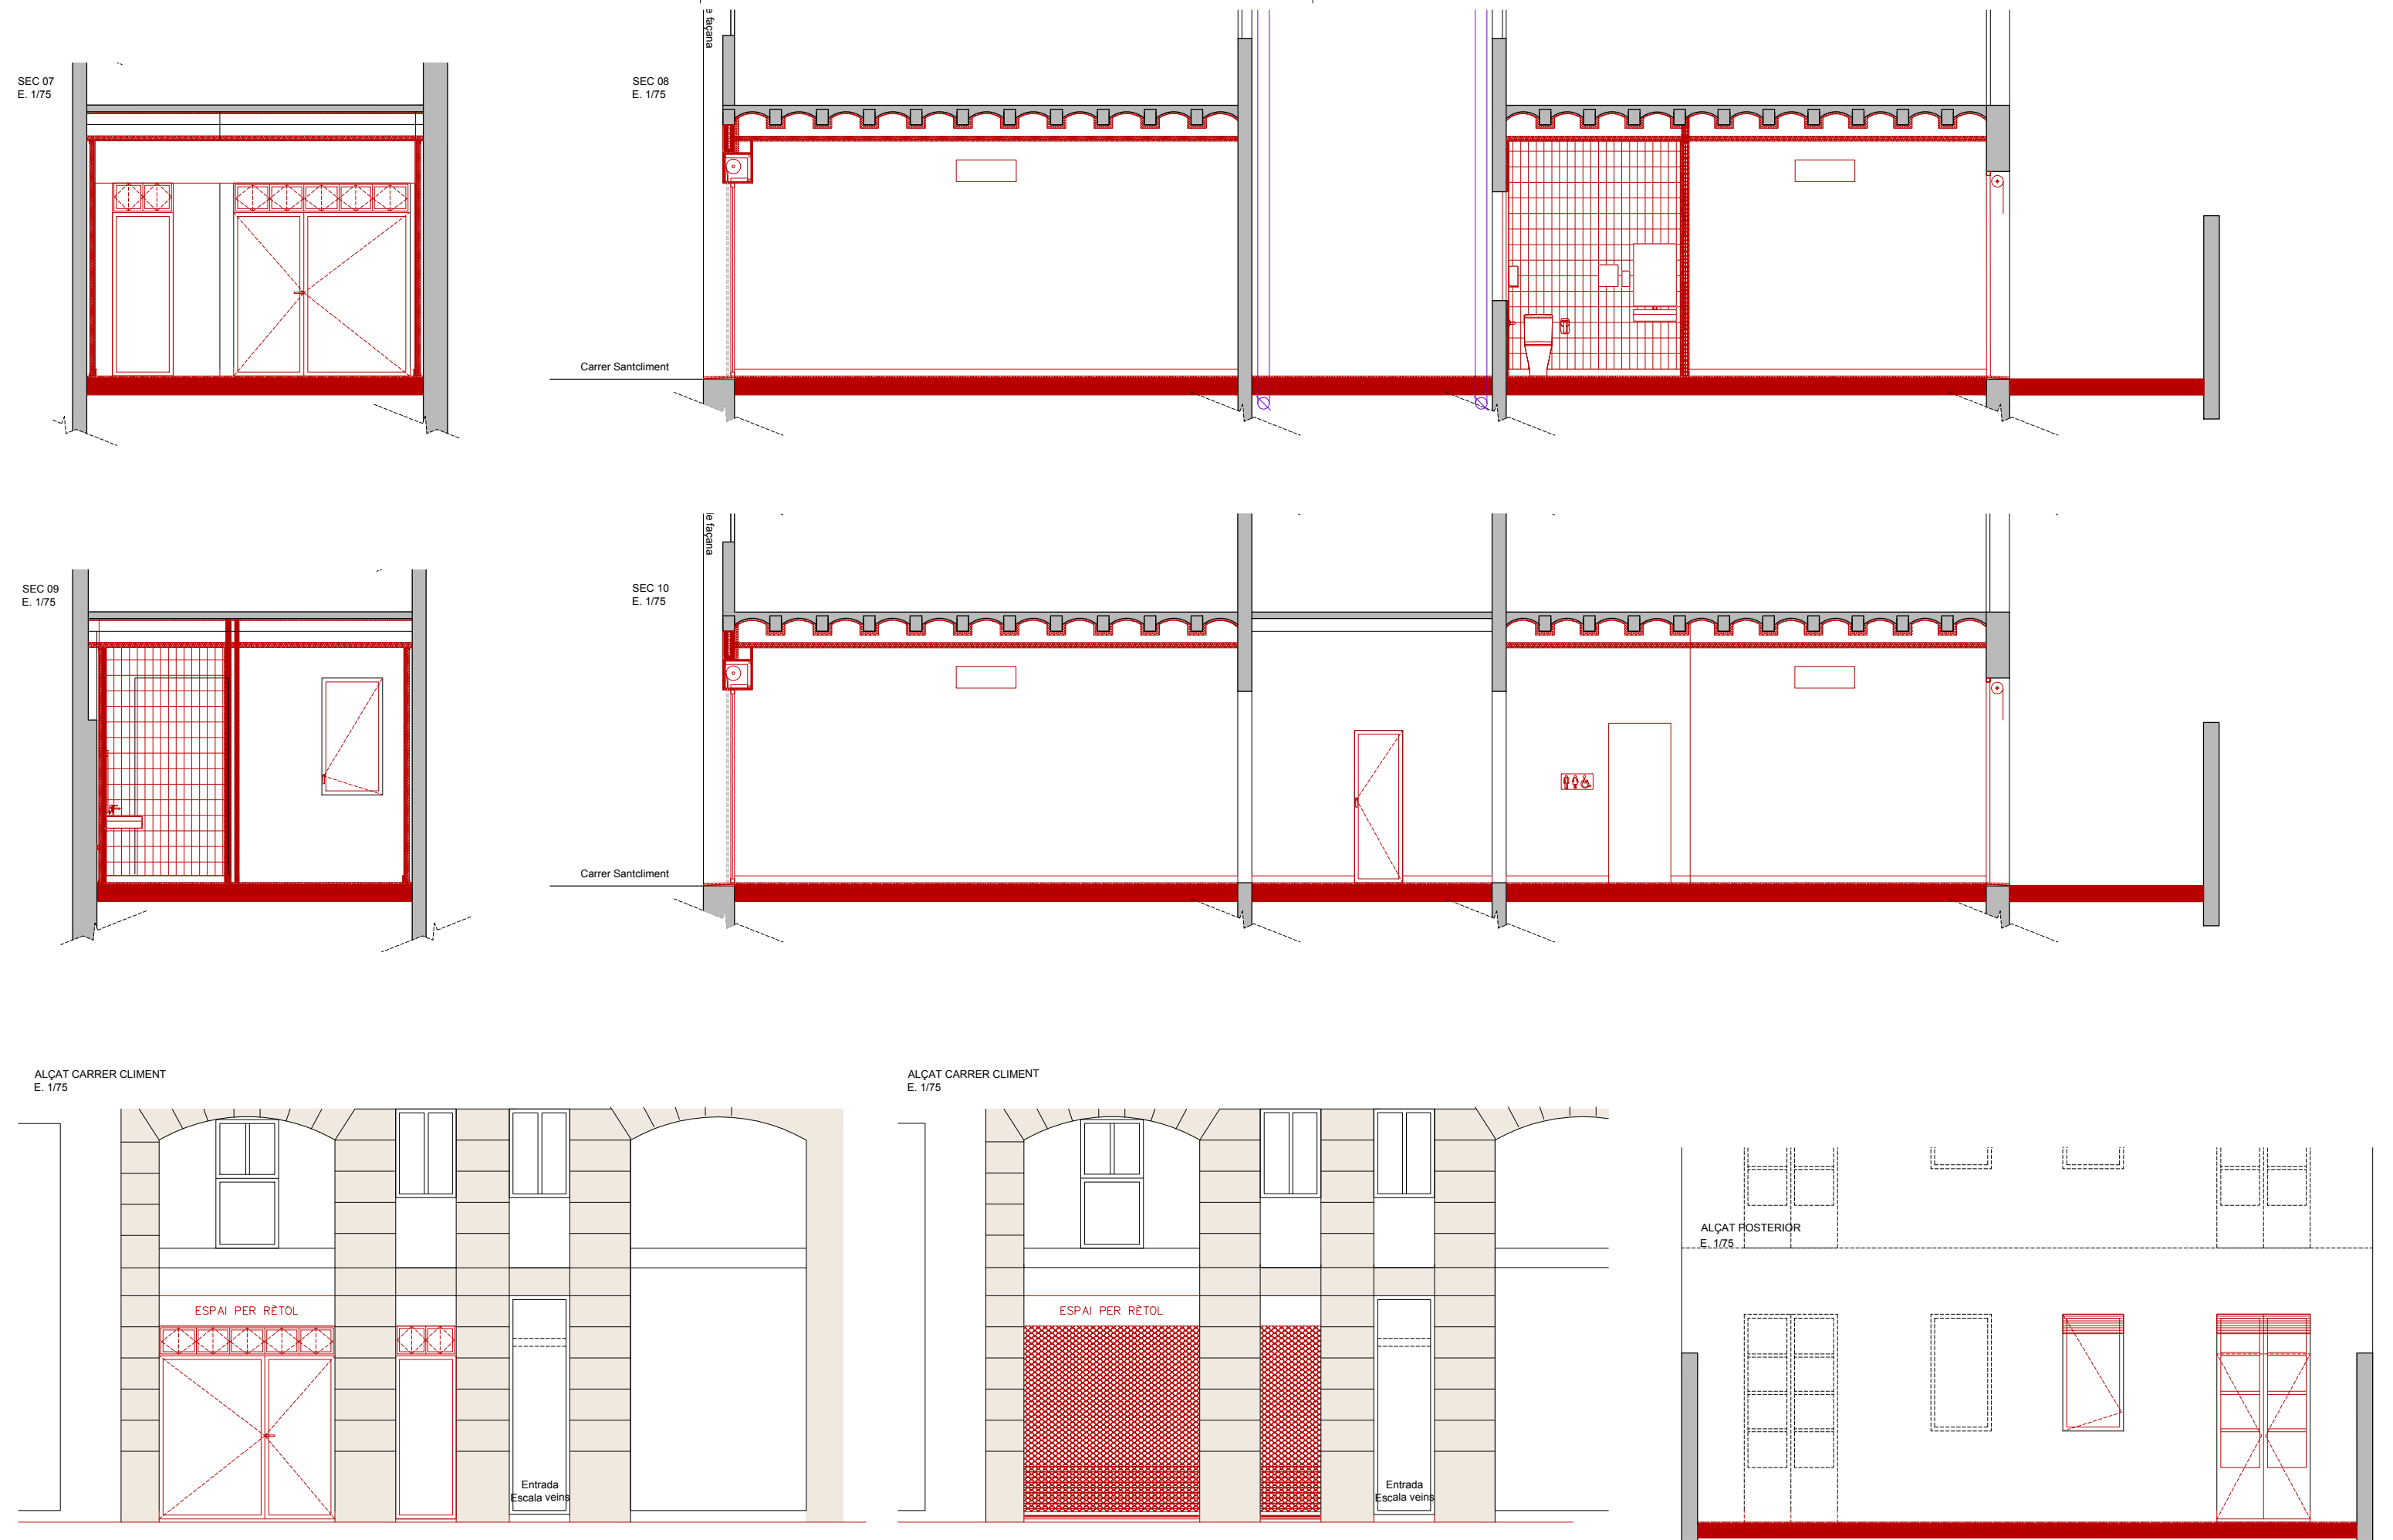

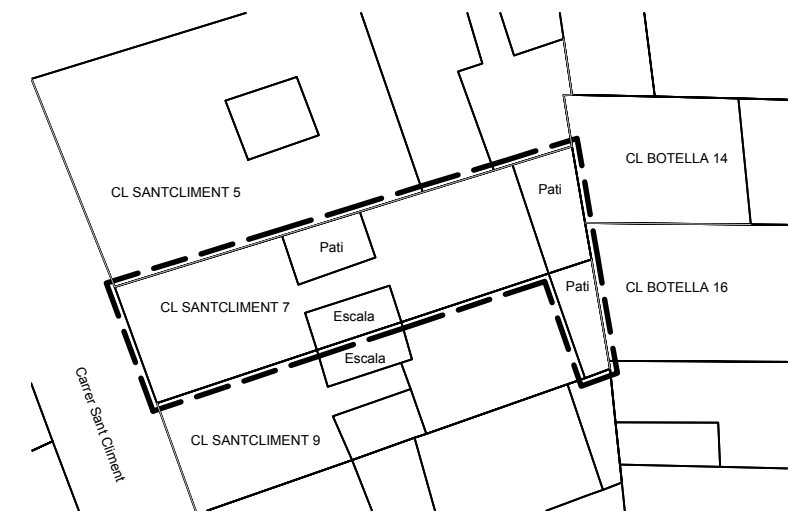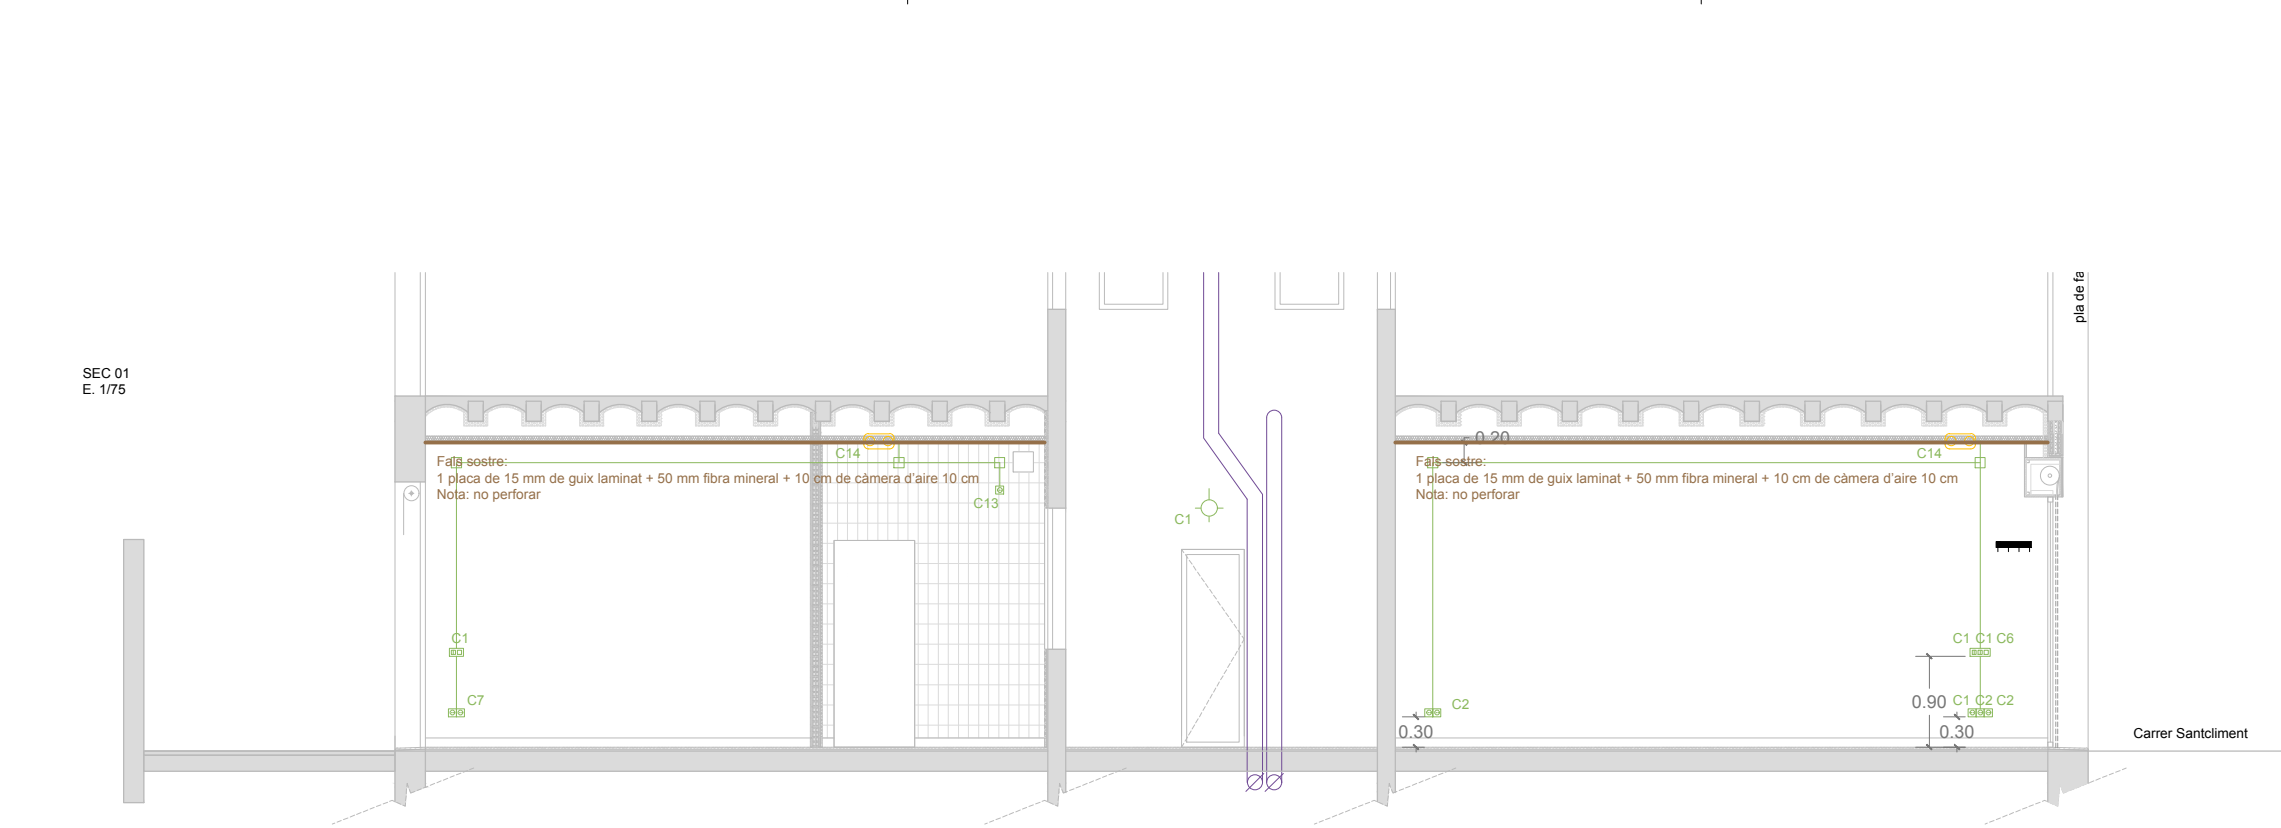

Instal·lació Elèctrica	
	Quadre individual
	Sortida per a llum incandescent, vapor de mercuri o similar, adossada o penjada en paret
	Llum fluorescent
	Sortida per a llum incandescent, vapor de mercuri o similar, encastada en sostre
	Interruptor
	Interruptor per a motor de persiana
	Caixa de protecció i mesura (CPM)
	Extractor
	Sensor de proximitat
	Luminària d'emergència
	Preses de termo elèctric
	Preses de bany / auxiliar de cuina
	Preses d'aire condicionat
	Motor de persiana
	Preses d'automatització
	Preses d'ús general doble
	Preses d'ús general, estanca

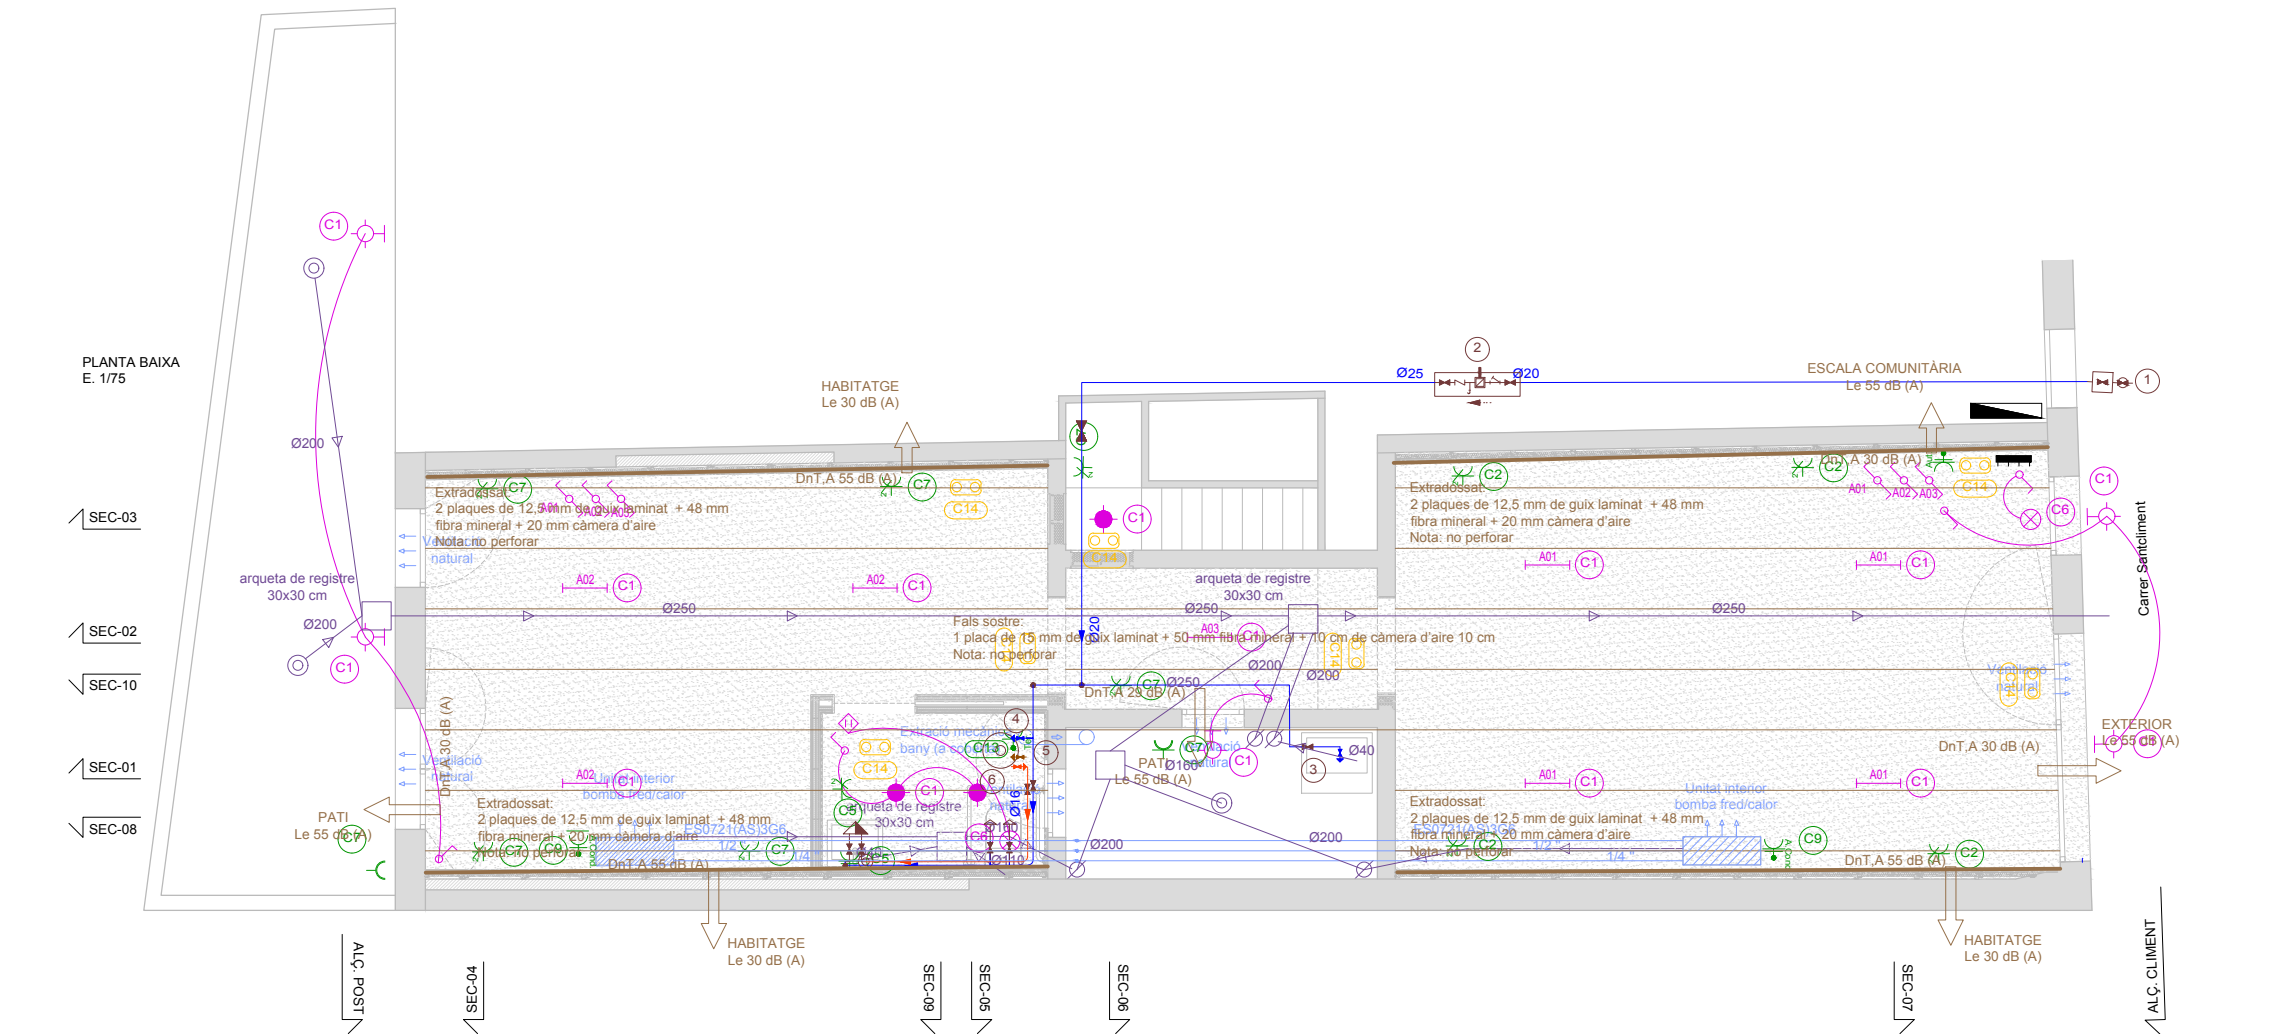


Instal·lació d'aigua	
	Canonada d'aigua freda
	Canonada d'aigua freda amb pressió més desfavorable
	Canonada d'aigua calenta amb pressió més desfavorable
	Preses i clau de tall d'escomesa
	Preinstal·lació de comptador
	Clau d'abonat
	Termo elèctric
	Clau de local humit
	Consum amb hidromesclador
	Consum d'aigua freda
	Punt de consum amb major caiguda de pressió

Materials utilitzats per a les canonades	
Escomesa general (1)	Tub de polietilè PE 100, PN=16 atm, segons UNE-EN 12201-2
Instal·lació interior	Tub de polietilè reticulat (PE-X), sèrie 5, PN=6 atm, segons UNE-EN ISO 15875-2
Aïllament tèrmic (A.C.S.)	Camisa aïllant d'escuma elastomèrica


Diàmetres utilitzats en la instal·lació interior	
Lavabo petit (Lv)	16 mm
Vàter amb cisterna (Sd)	16 mm




SEC 07
E. 1/75

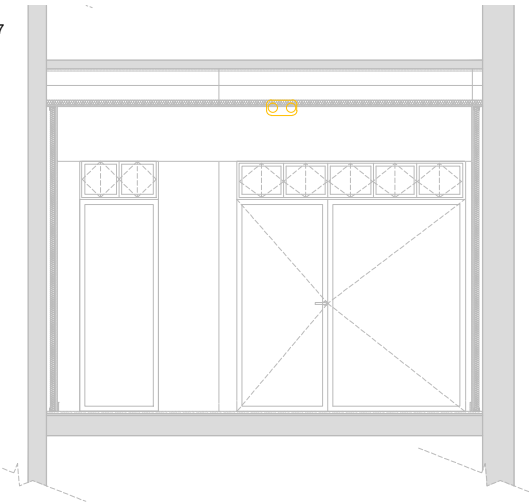


SEC 08
E. 1/75

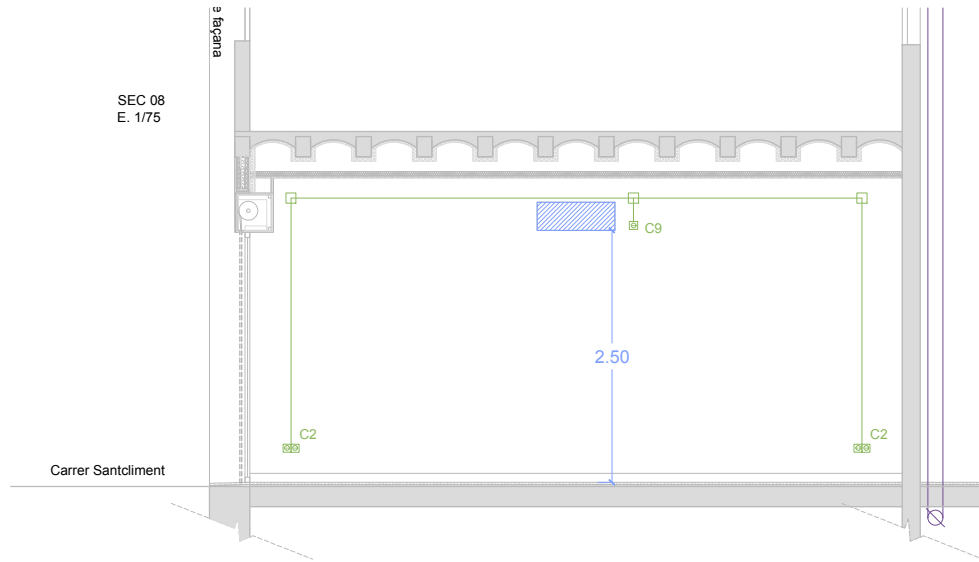


SEC 09
E. 1/75

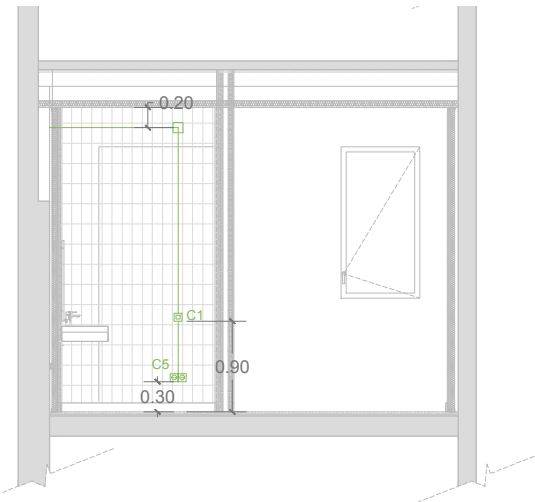


SEC 10
E. 1/75

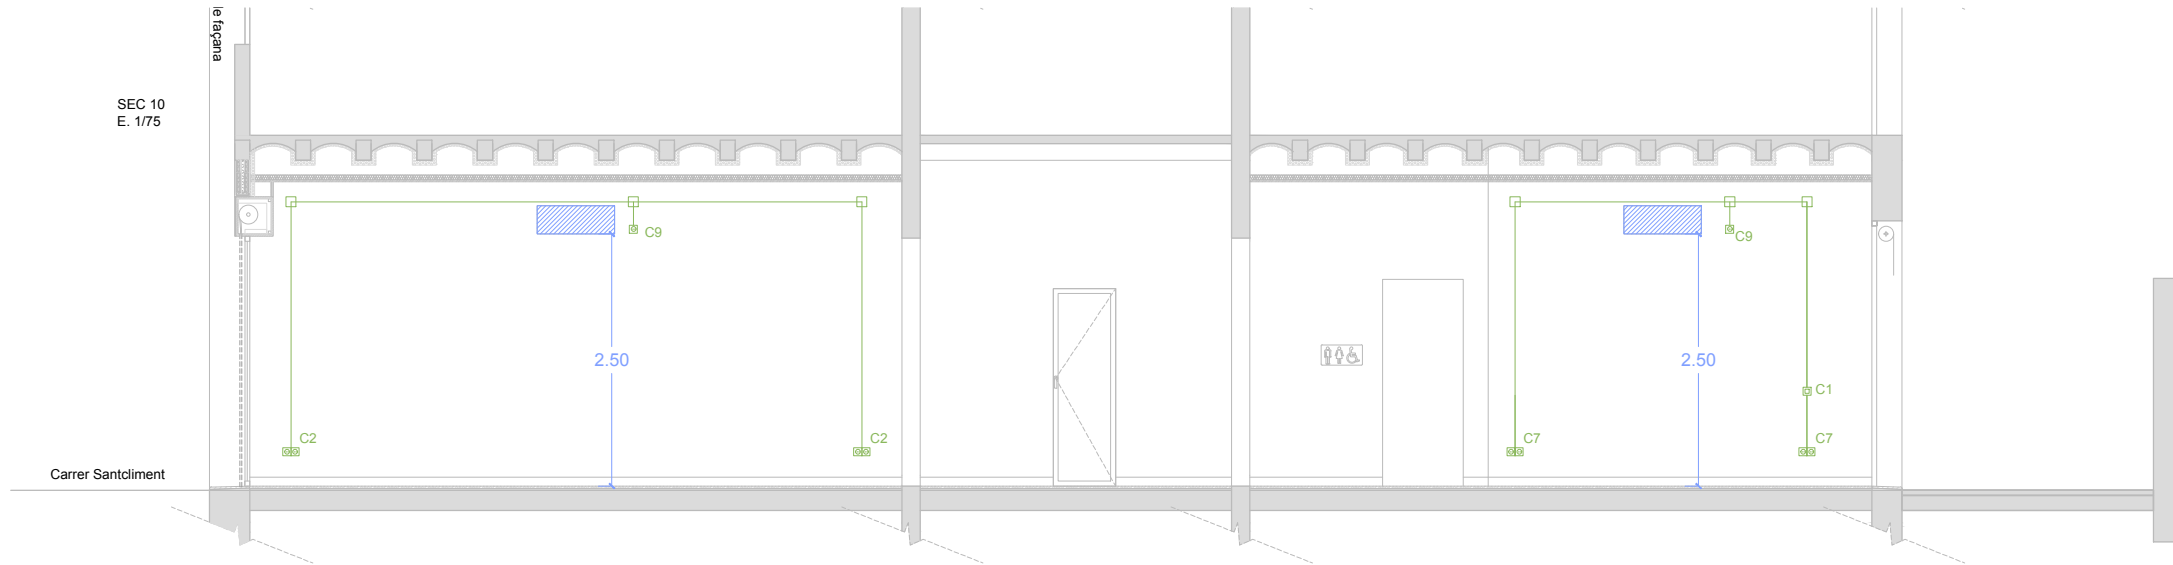


ALÇAT CARRER CLIMENT
E. 1/75

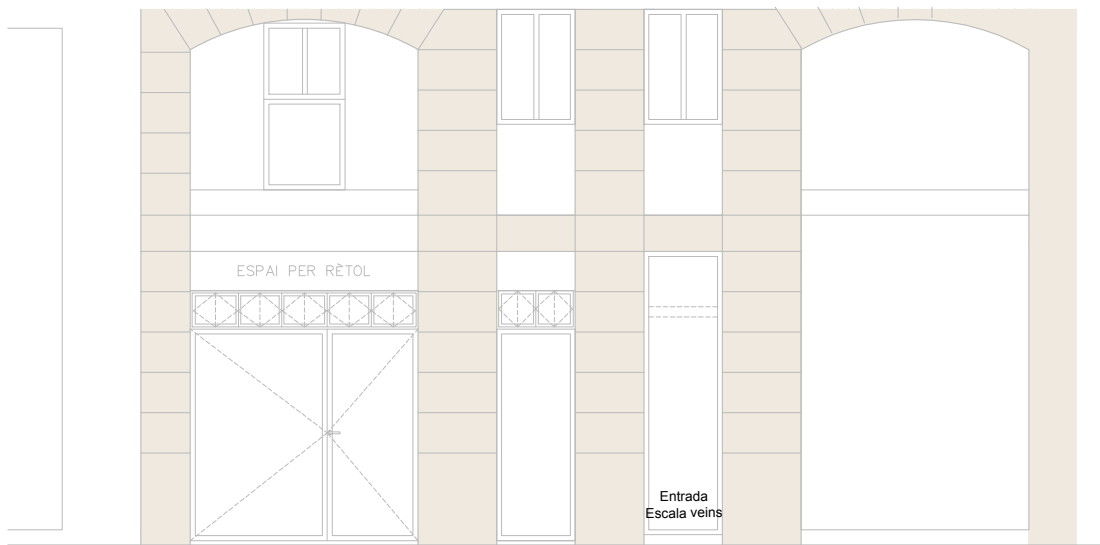


ALÇAT CARRER CLIMENT
E. 1/75

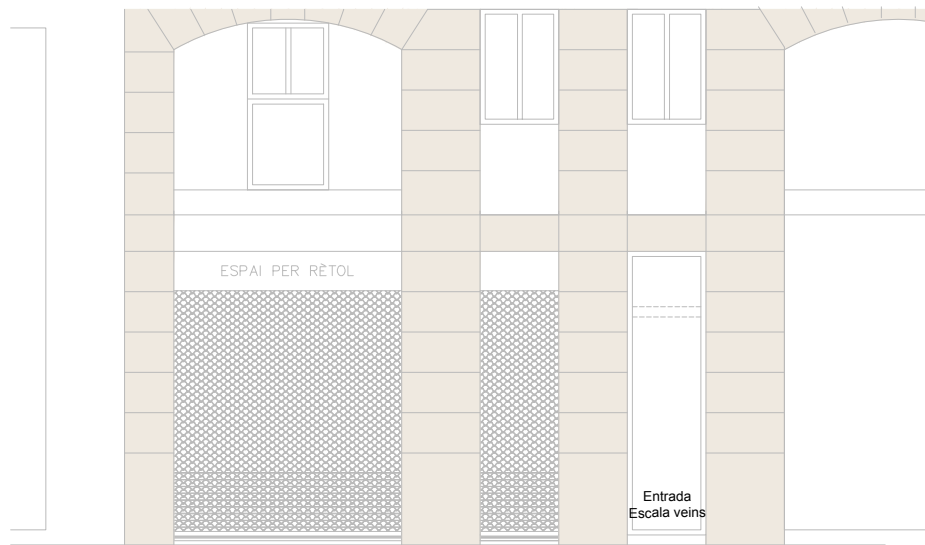

ALÇAT POSTERIOR
E. 1/75

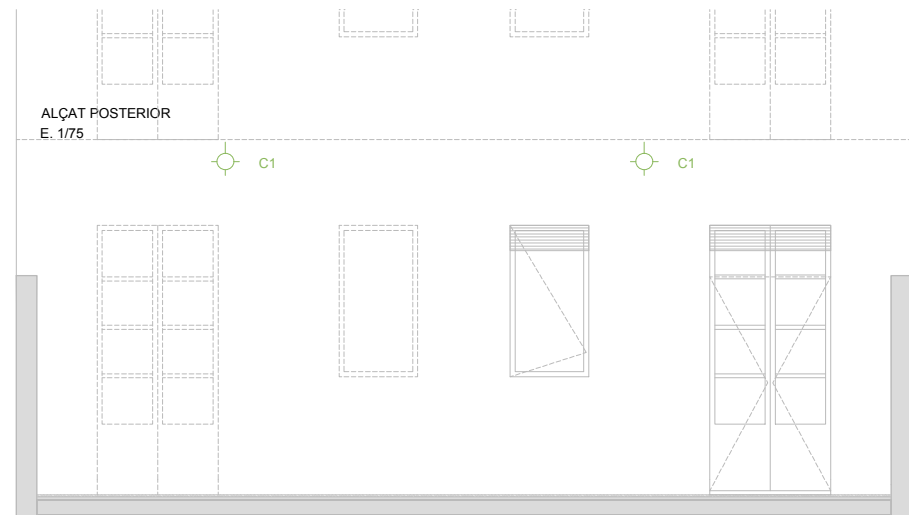

SEC 01
E. 1/75

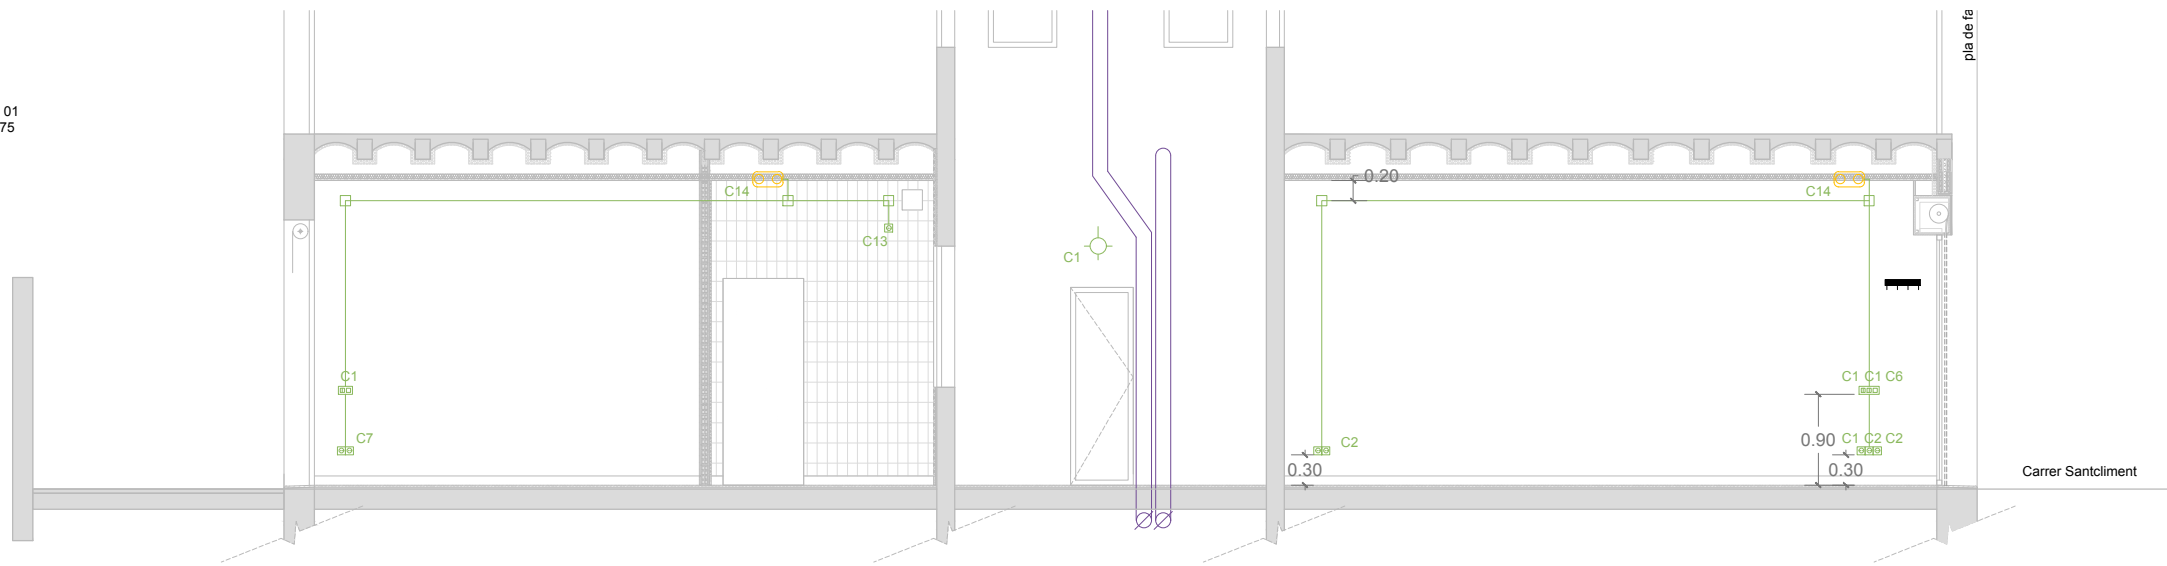

PLANTA BAIXA
E. 1/75


SEC-03

SEC-02

SEC-10

SEC-01

SEC-08

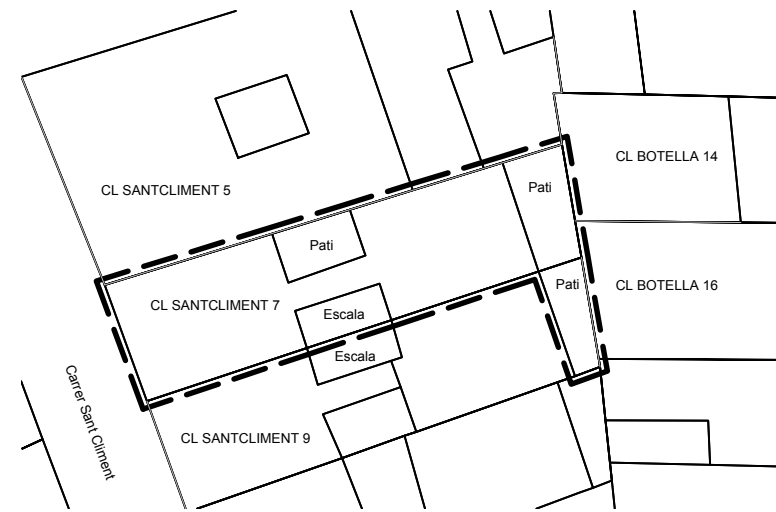


Instal·lació Elèctrica	
	Quadre individual
	Sortida per a llum incandescent, vapor de mercuri o similar, adossada o penjada en paret
	Llum fluorescent
	Sortida per a llum incandescent, vapor de mercuri o similar, encastada en sostre
	Interrupctor
	Interrupctor per a motor de persiana
	Caixa de protecció i mesura (CPM)
	Extractor
	Sensor de proximitat
	Luminària d'emergència
	Preses de termo elèctric
	Preses de bany / auxiliar de cuina
	Preses d'aire condicionat
	Motor de persiana
	Preses d'automatització
	Preses d'ús general doble
	Preses d'ús general, estanca




Luminàries suspeses en carril per adaptar a qualsevol activitat. Es poden moure i afegir punts de llum. Carril color blanc i luminàries color negre.




SEC 07
E. 1/75

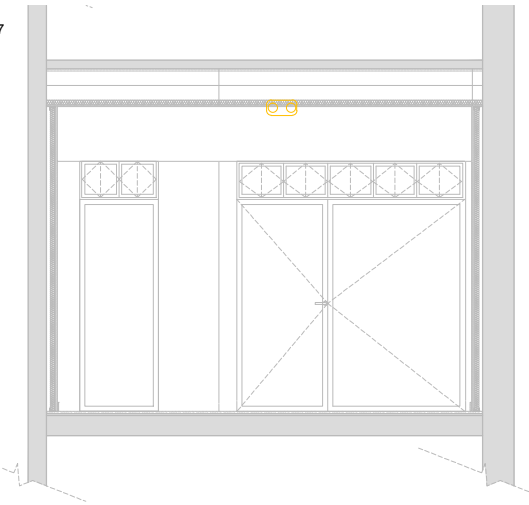


SEC 08
E. 1/75

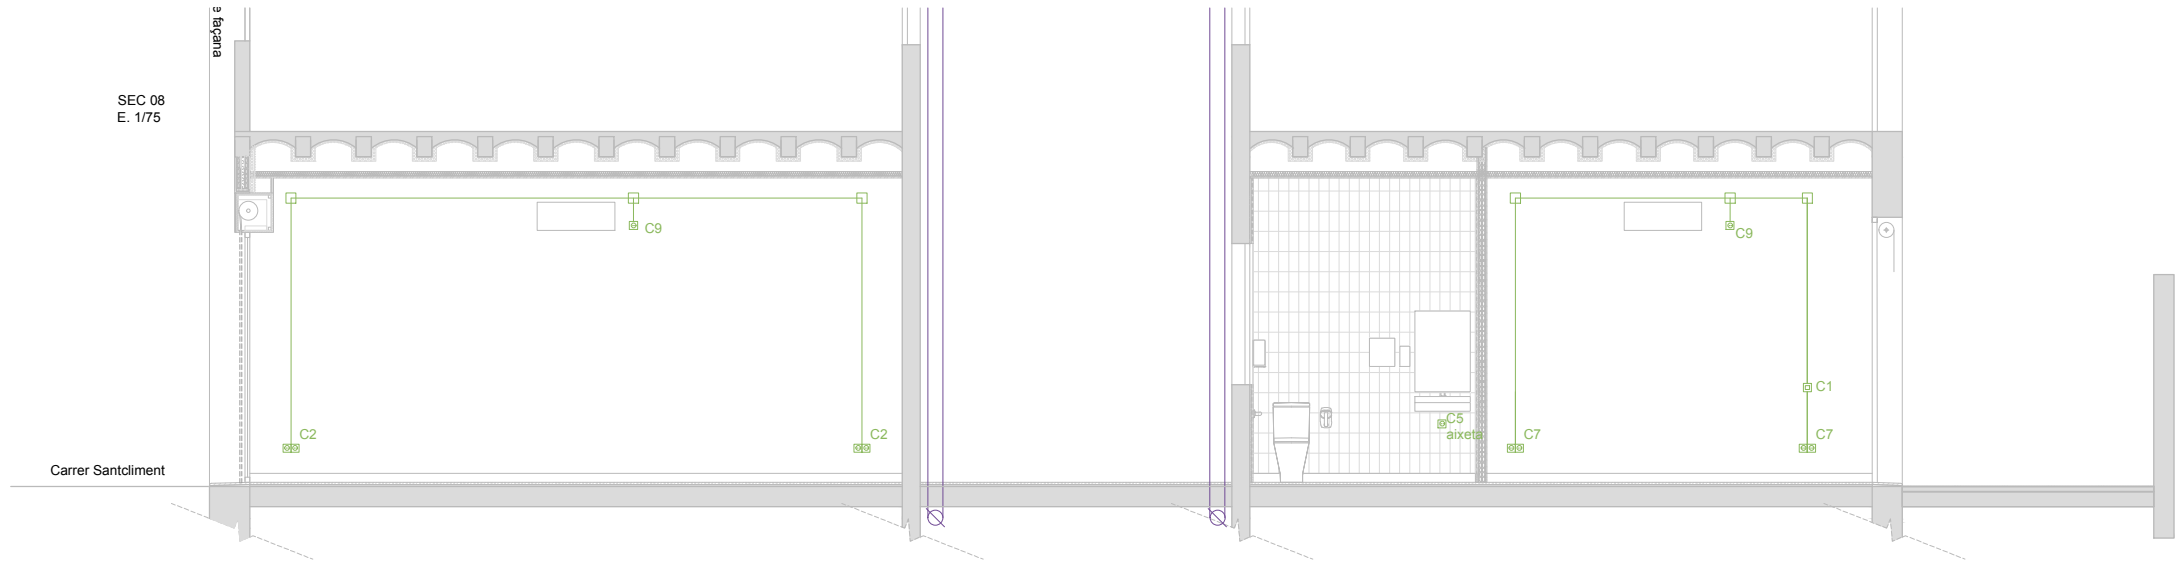


SEC 09
E. 1/75

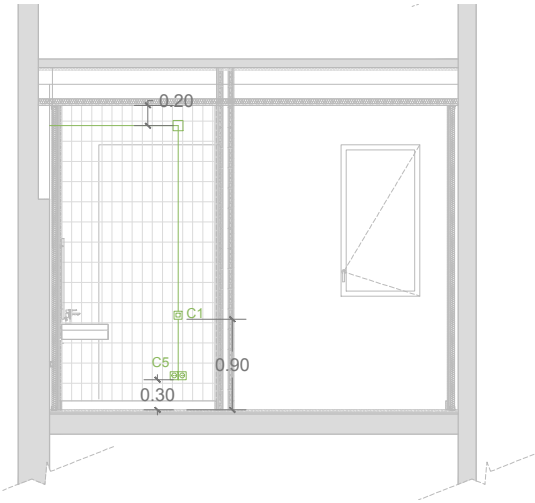


SEC 10
E. 1/75

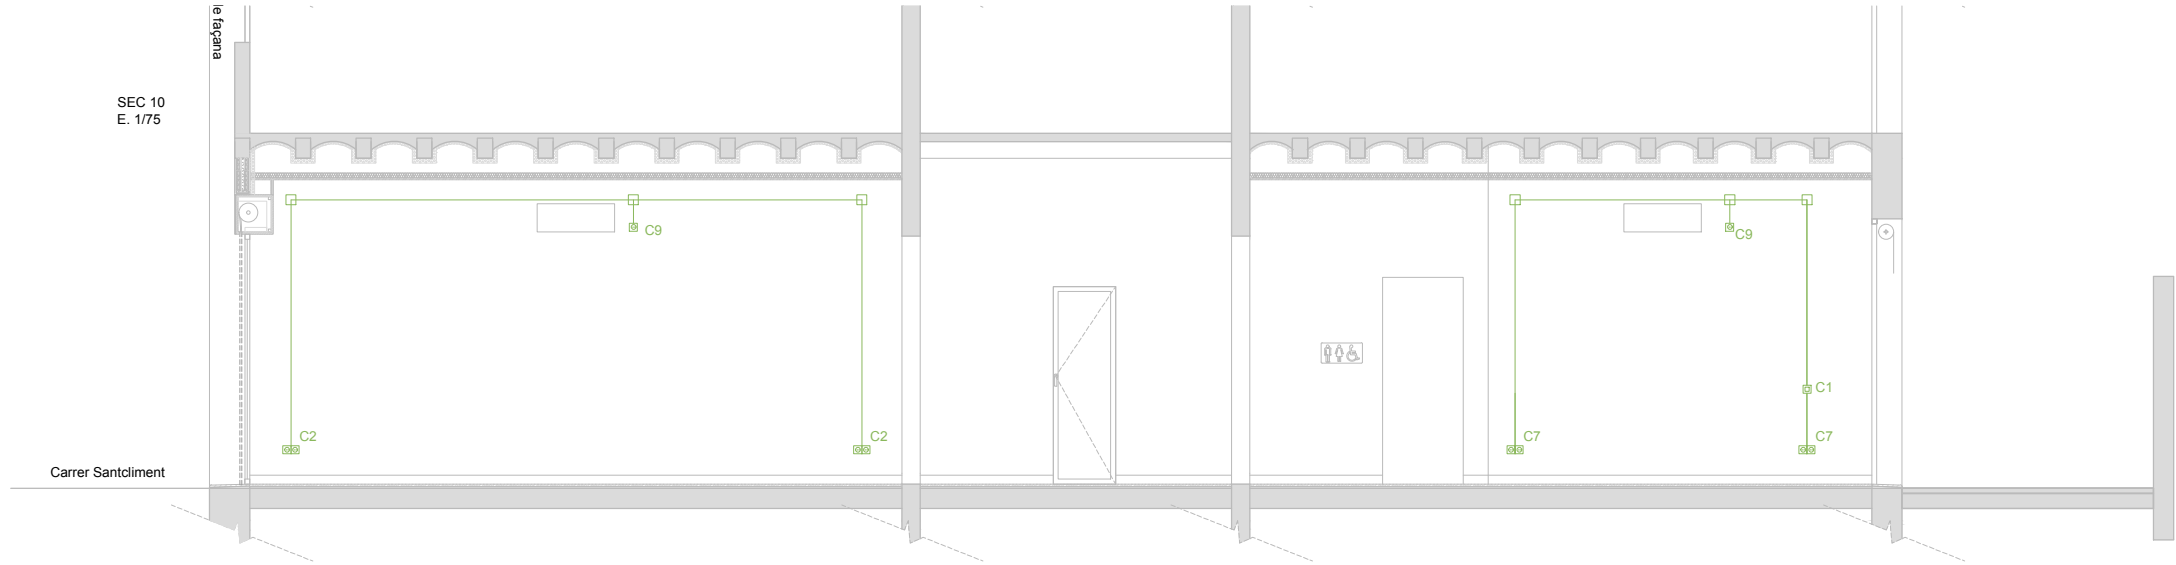


ALÇAT CARRER CLIMENT
E. 1/75

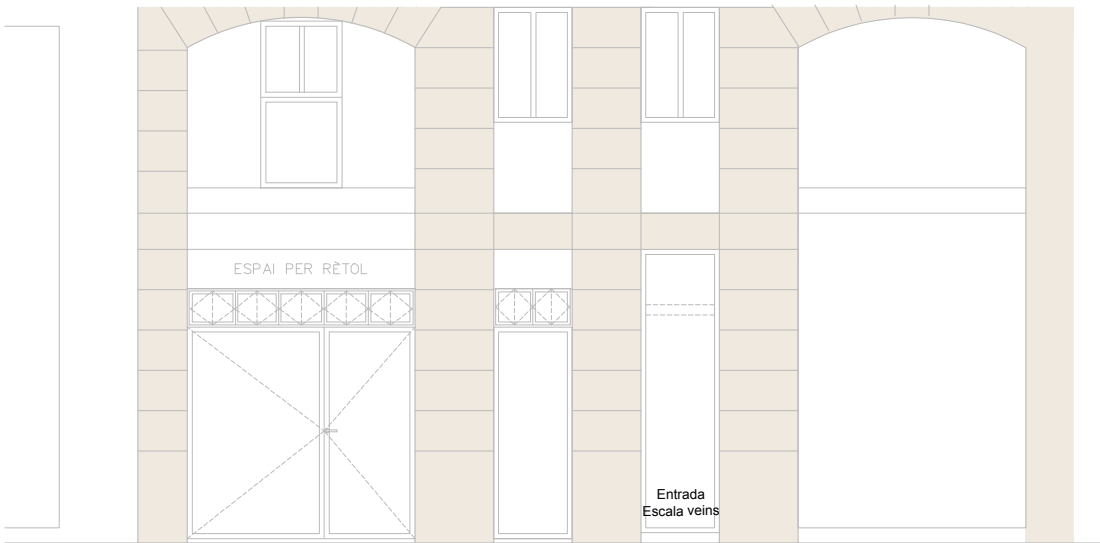



ALÇAT CARRER CLIMENT
E. 1/75

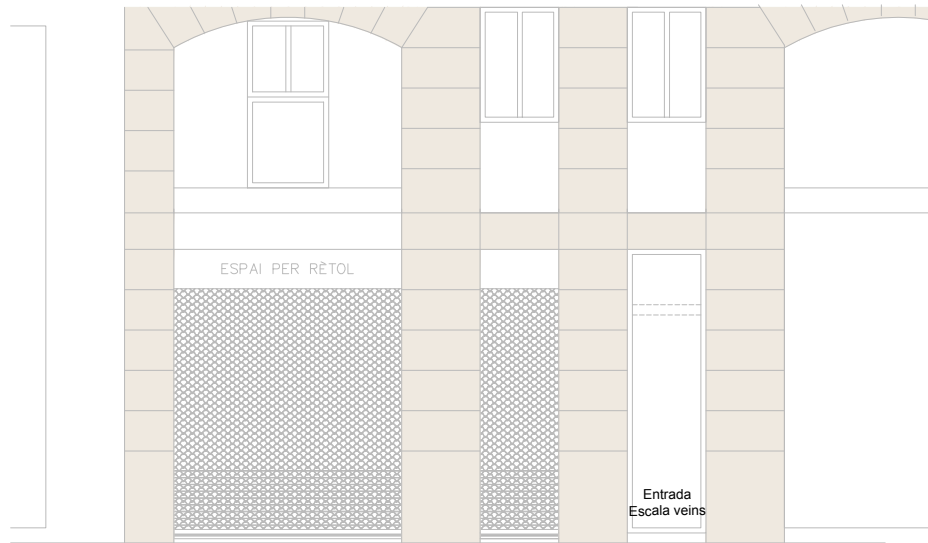

ALÇAT POSTERIOR
E. 1/75

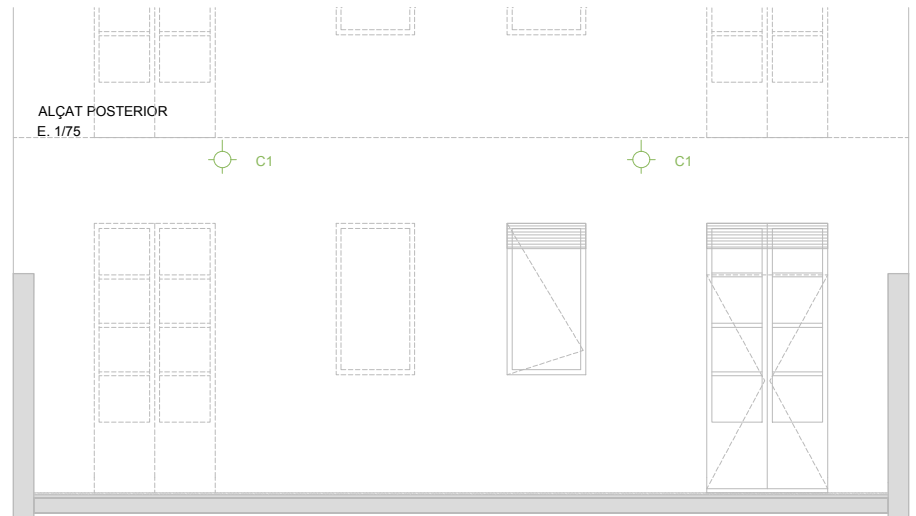

SEC 01
E. 1/75

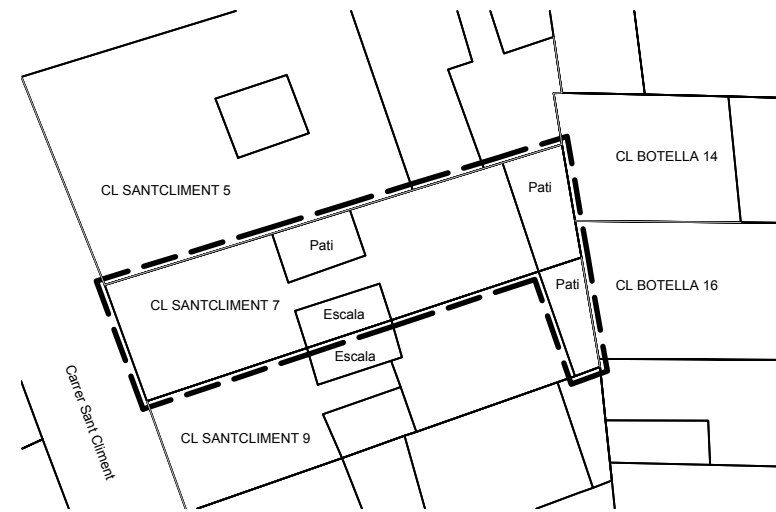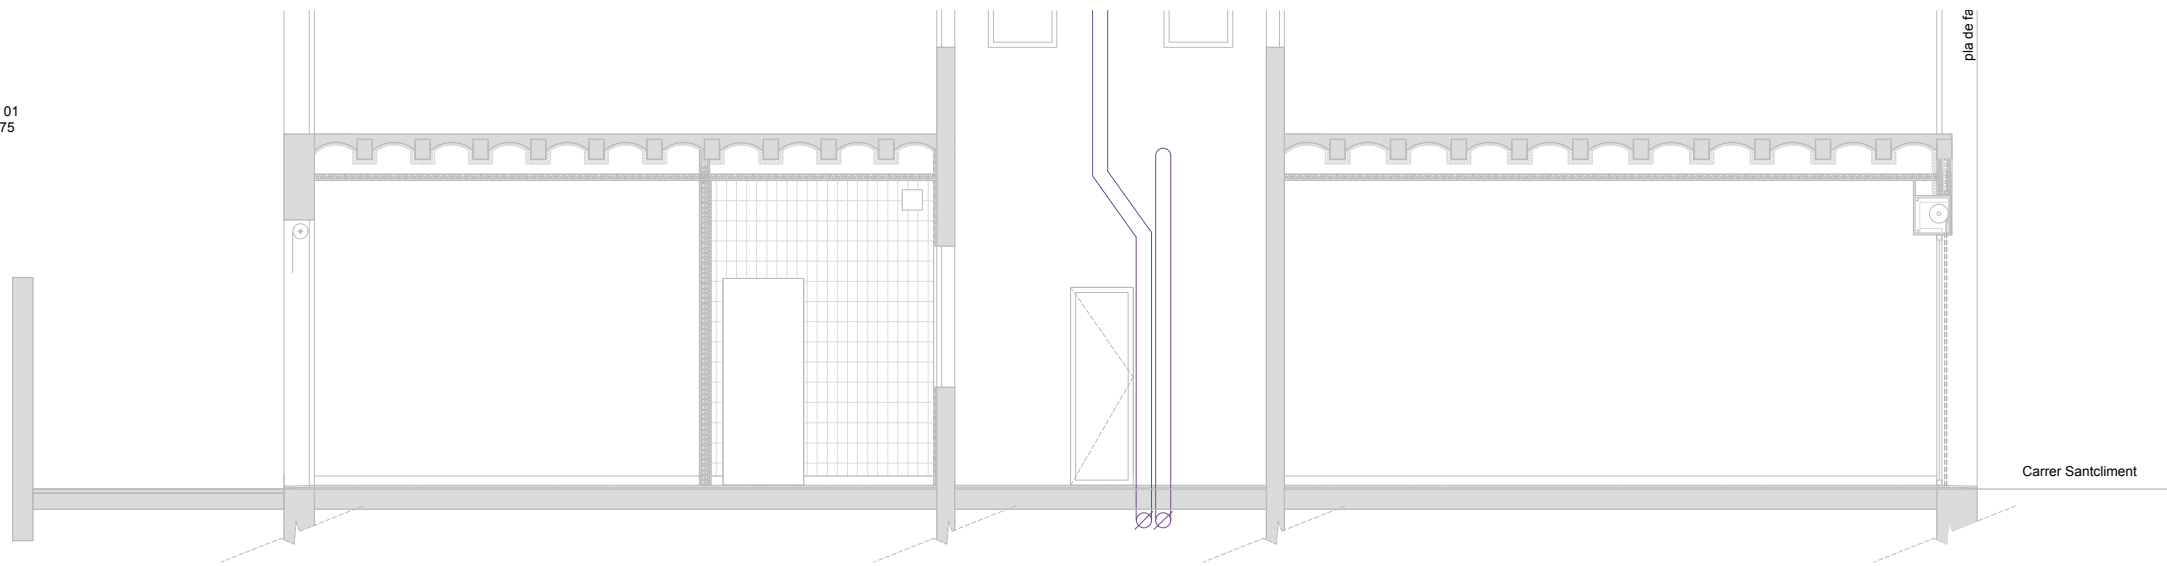

PLANTA BAIXA
E. 1/75


SEC-03

SEC-02


SEC-10

SEC-01

SEC-08

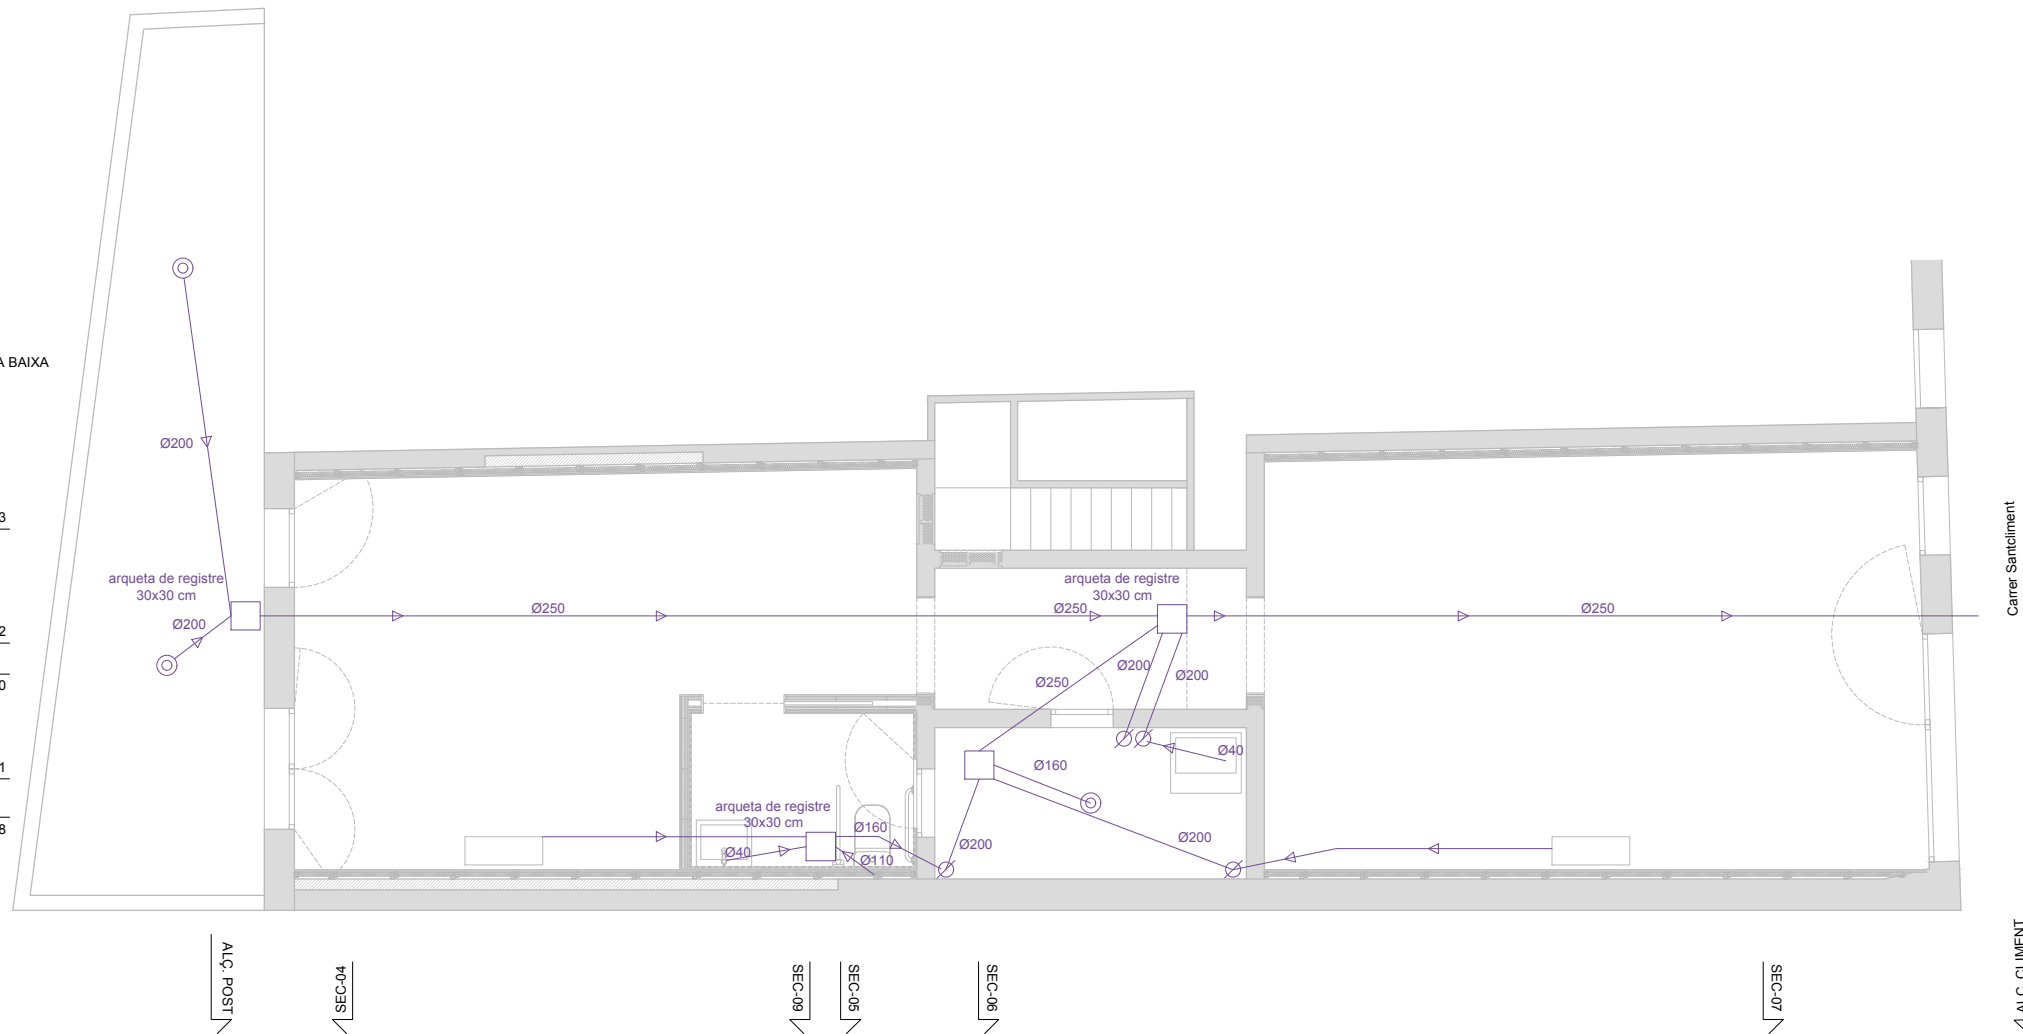

SEC 01
E. 1/75

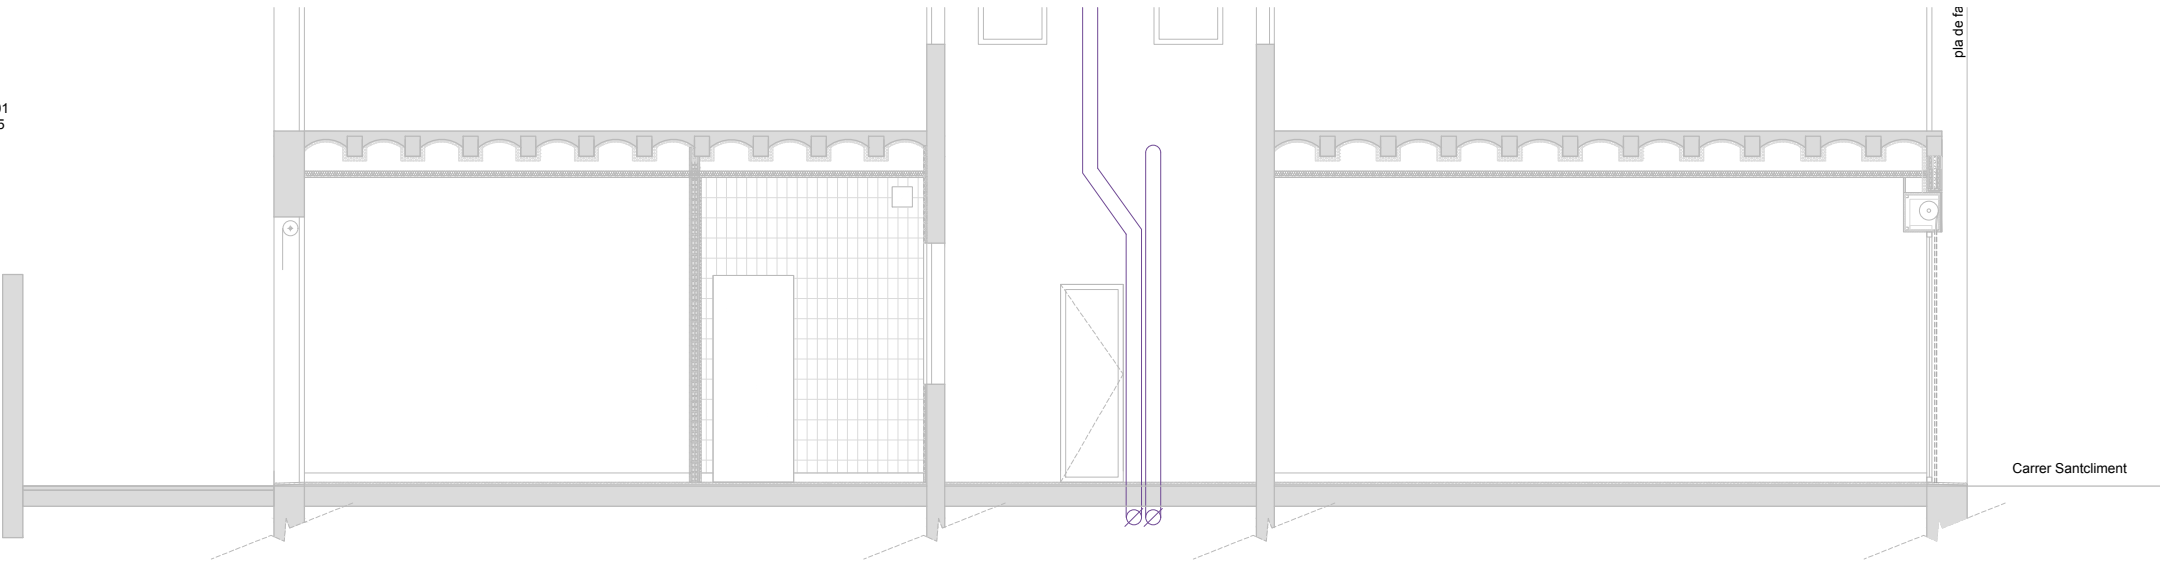

PLANTA BAIXA
E. 1/75



SEC-03

SEC-02

SEC-10


SEC-01

SEC-08

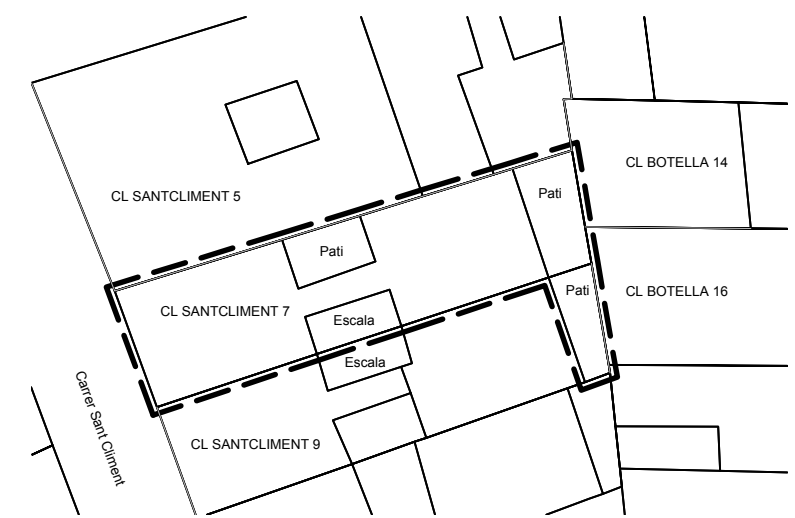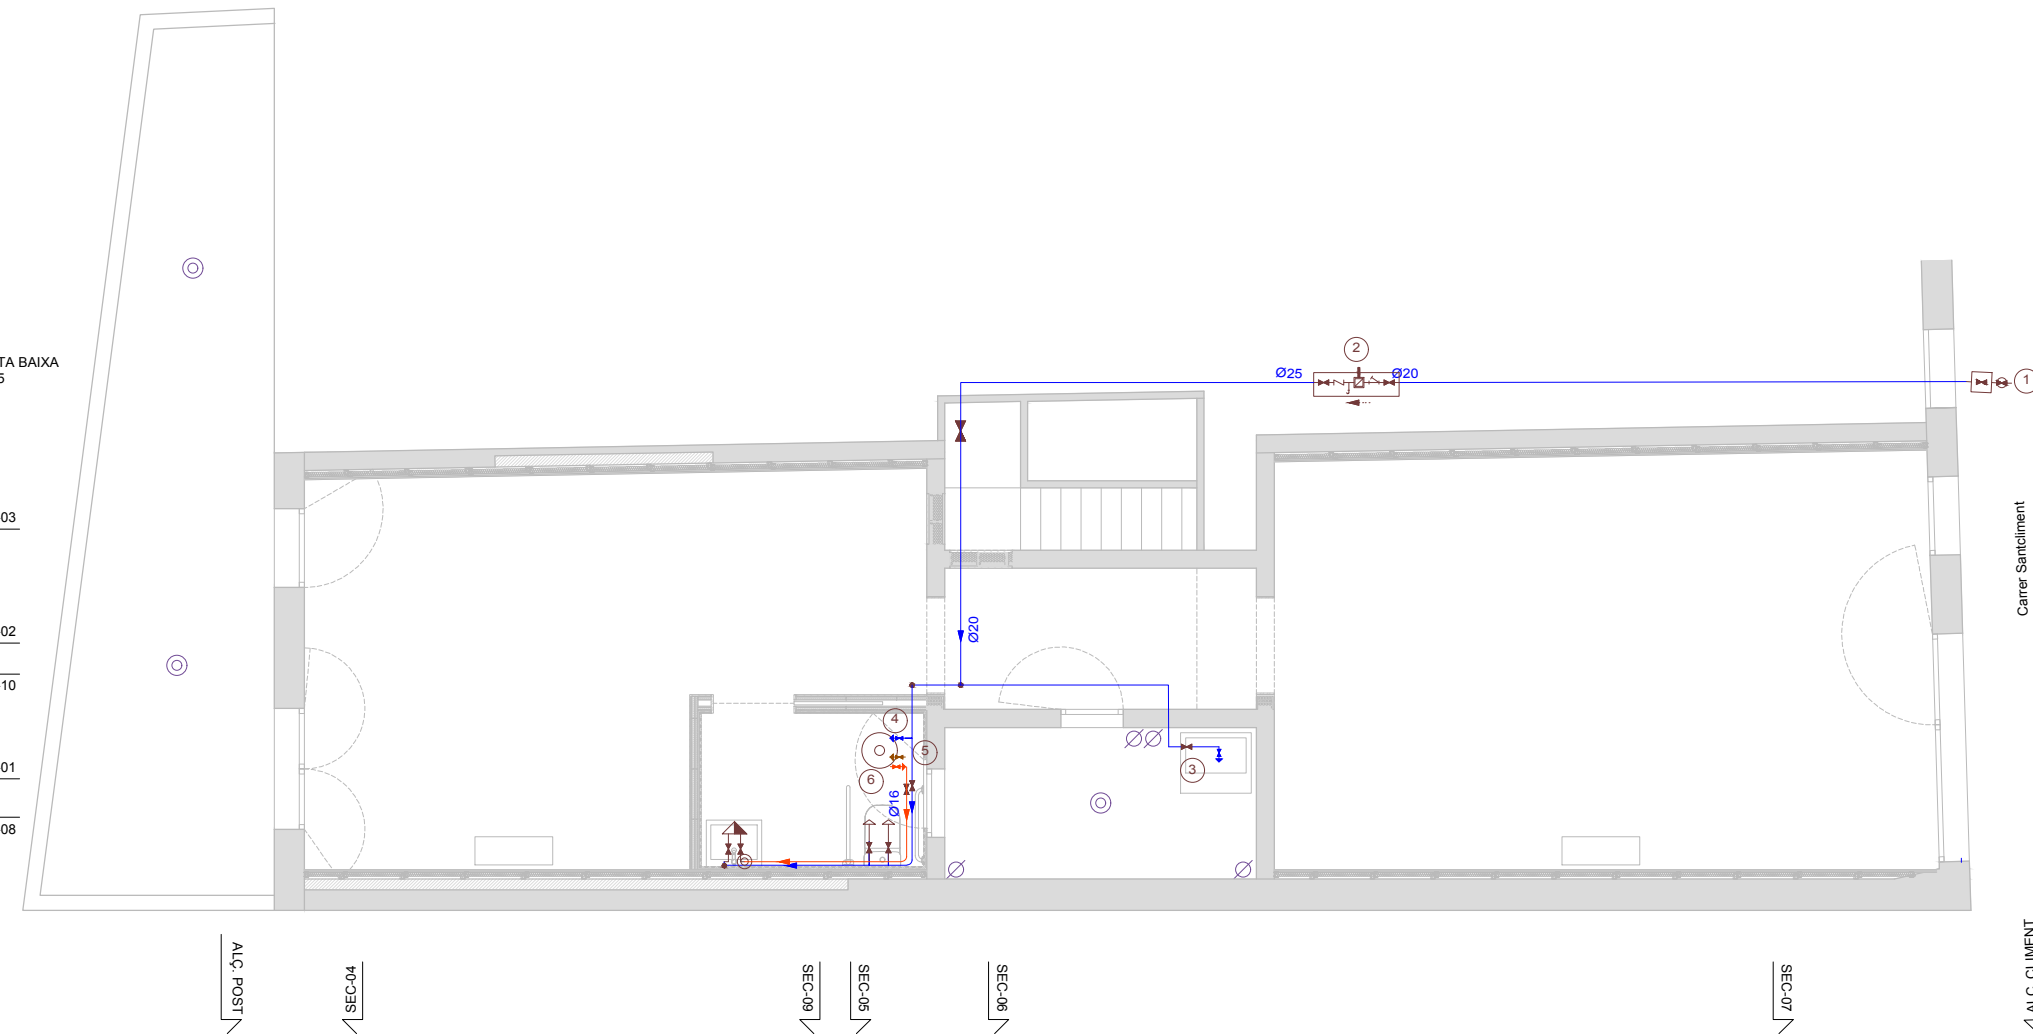

Instal·lació d'aigua	
	Canonada d'aigua freda
	Canonada d'aigua freda amb pressió més desfavorable
	Canonada d'aigua calenta amb pressió més desfavorable
	Presa i clau de tall d'escomesa
	Preinstal·lació de comptador
	Clau d'abonat
	Termo elèctric
	Clau de local humit
	Consum amb hidromesclador
	Consum d'aigua freda
	Punt de consum amb major caiguda de pressió
Materials utilitzats per a les canonades	
Escomesa general (1)	Tub de polietilè PE 100, PN=16 atm, segons UNE-EN 12201-2
Instal·lació interior	Tub de polietilè reticulat (PE-X), sèrie 5, PN=6 atm, segons UNE-EN ISO 15875-2
Aïllament tèrmic (A.C.S.)	Camisa aïllant d'escuma elastomèrica
Diàmetres utilitzats en la instal·lació interior	
Lavabo pequeño (Lv)	16 mm
Vàter amb cisterna (Sd)	16 mm

SEC 01
E. 1/75

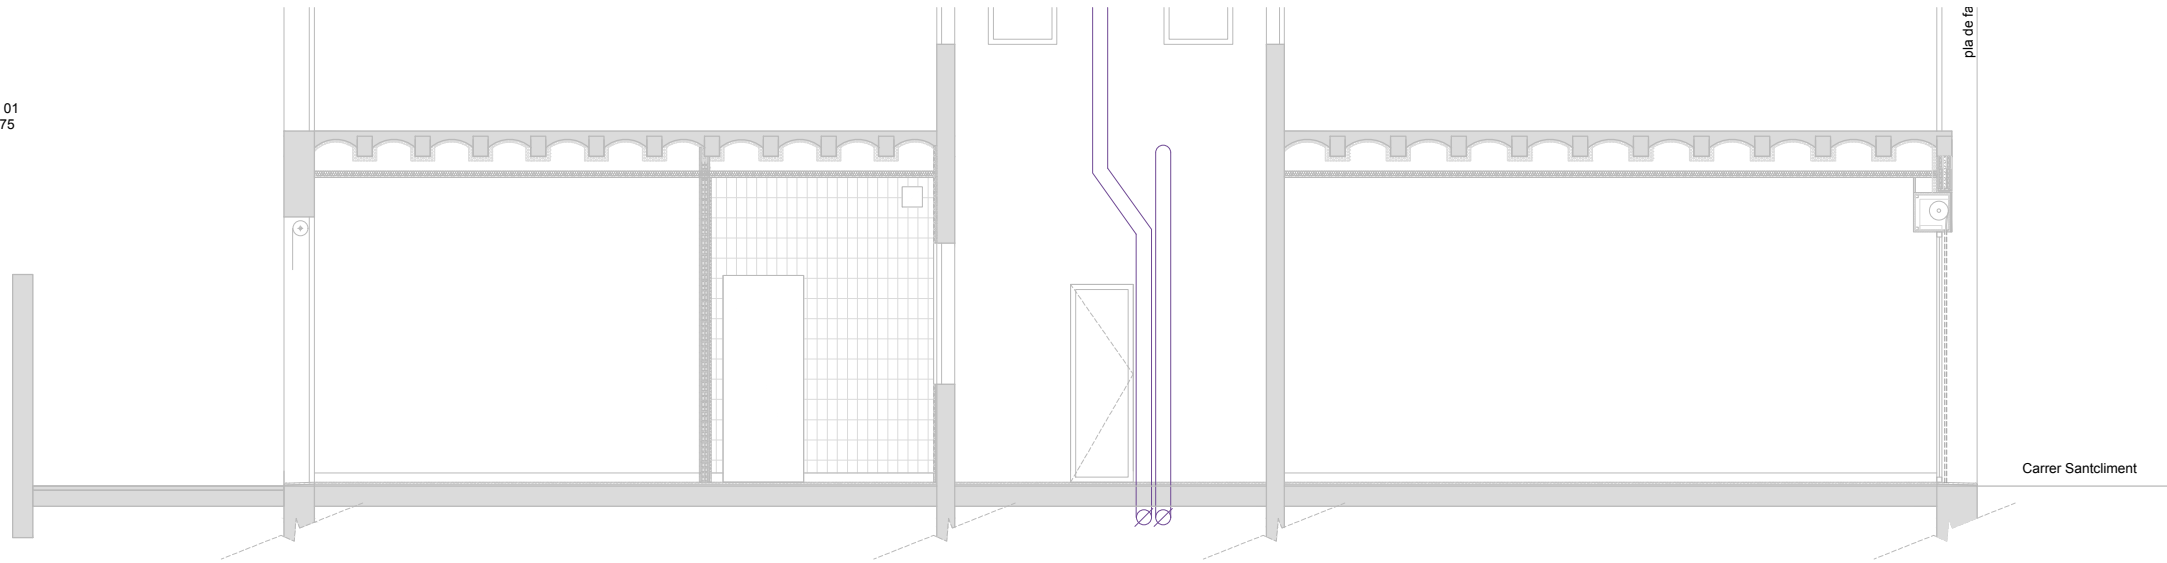

PLANTA BAIXA
E. 1/75



SEC-03







SEC-02


SEC-10



SEC-01

SEC-08

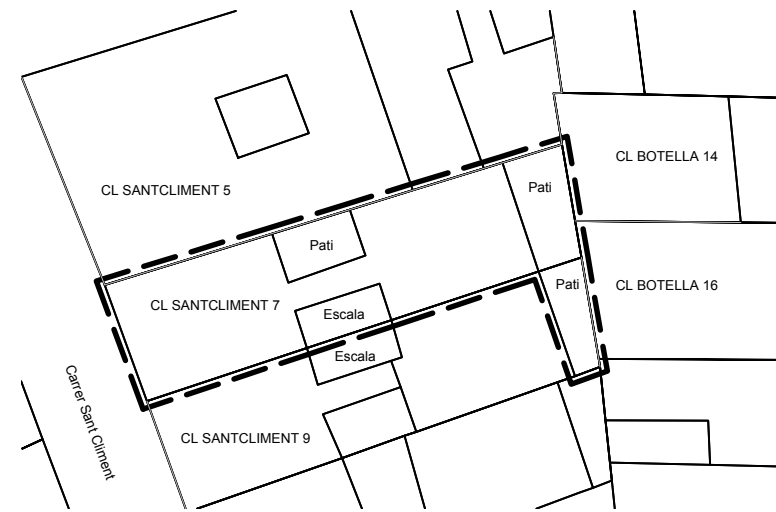
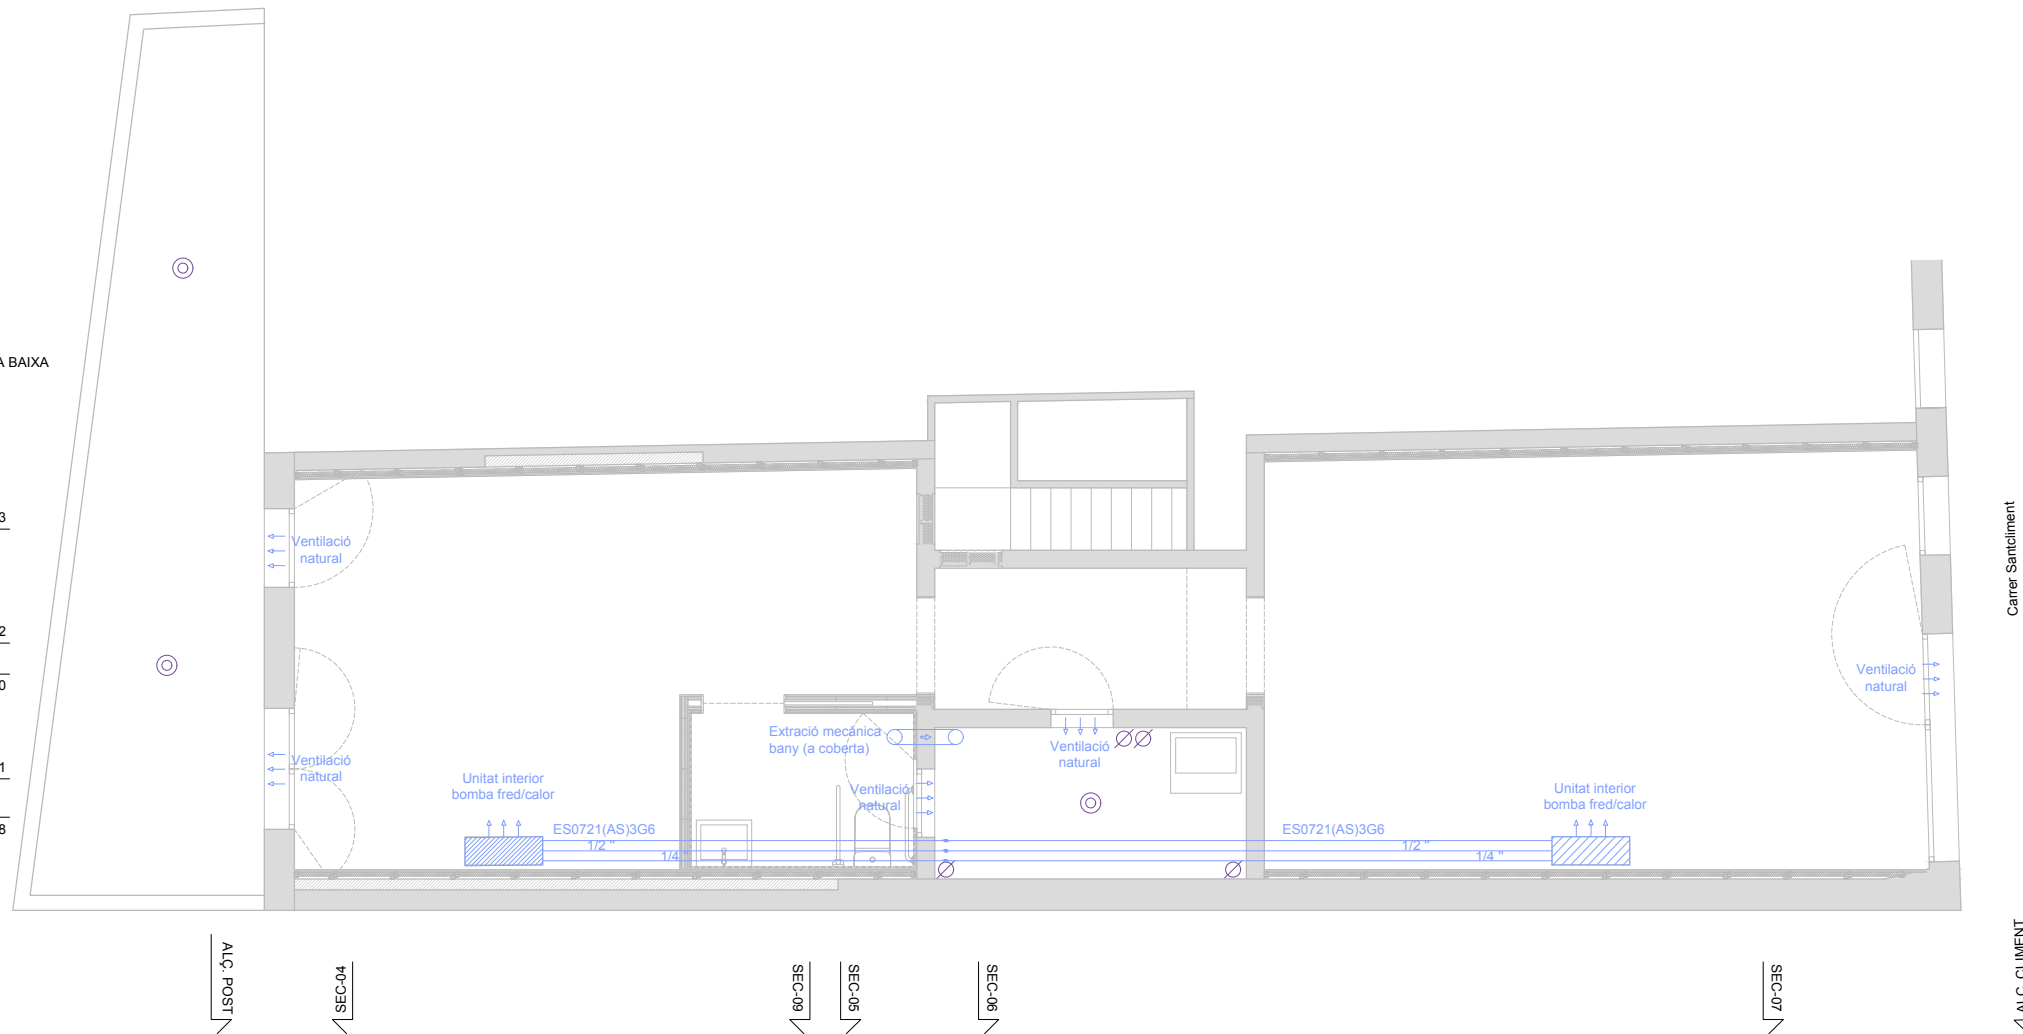


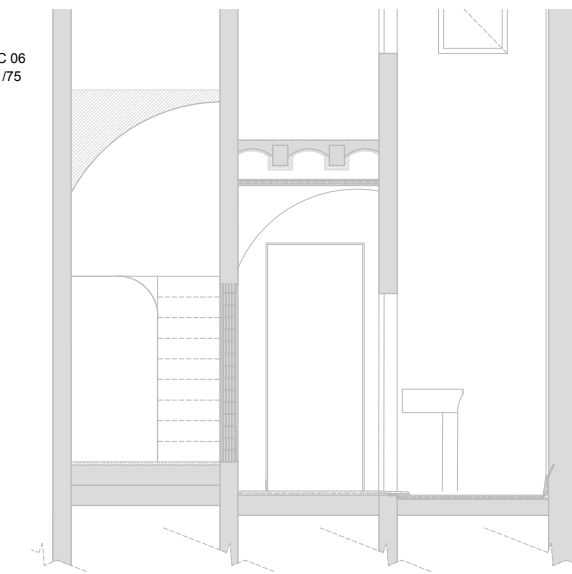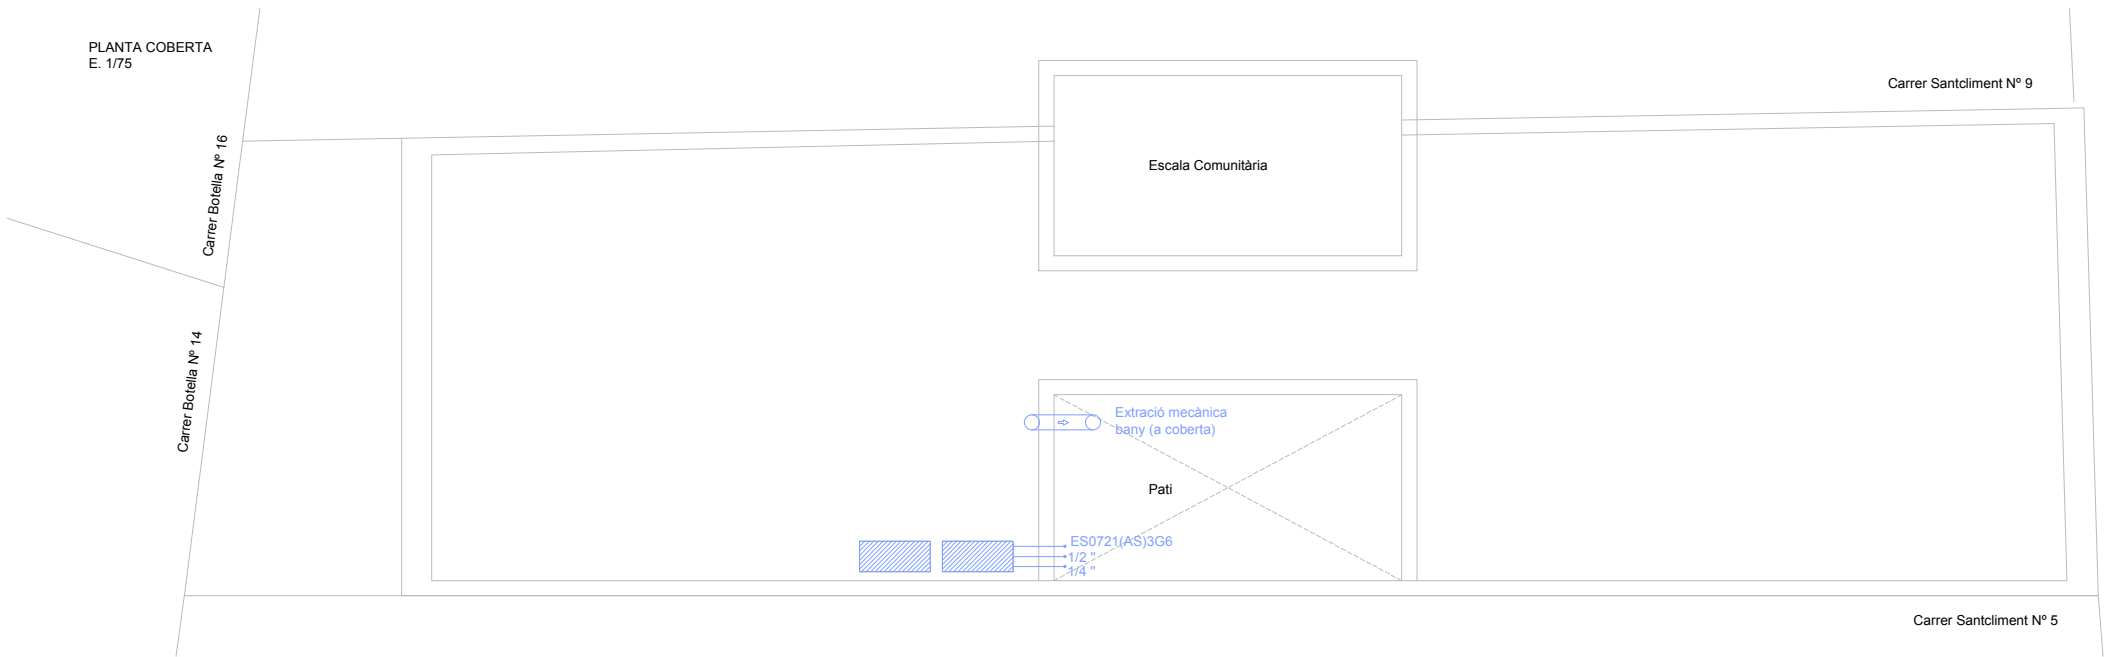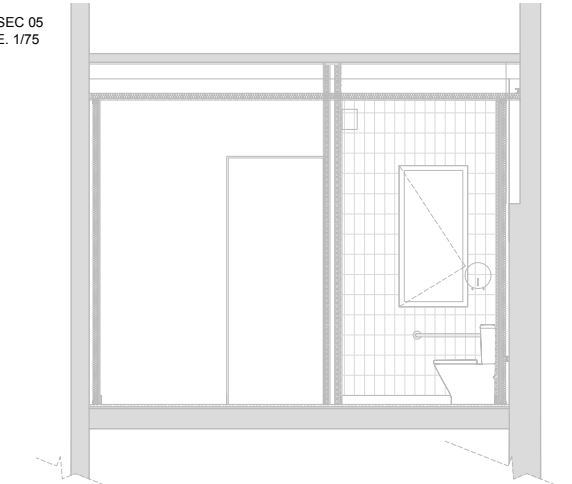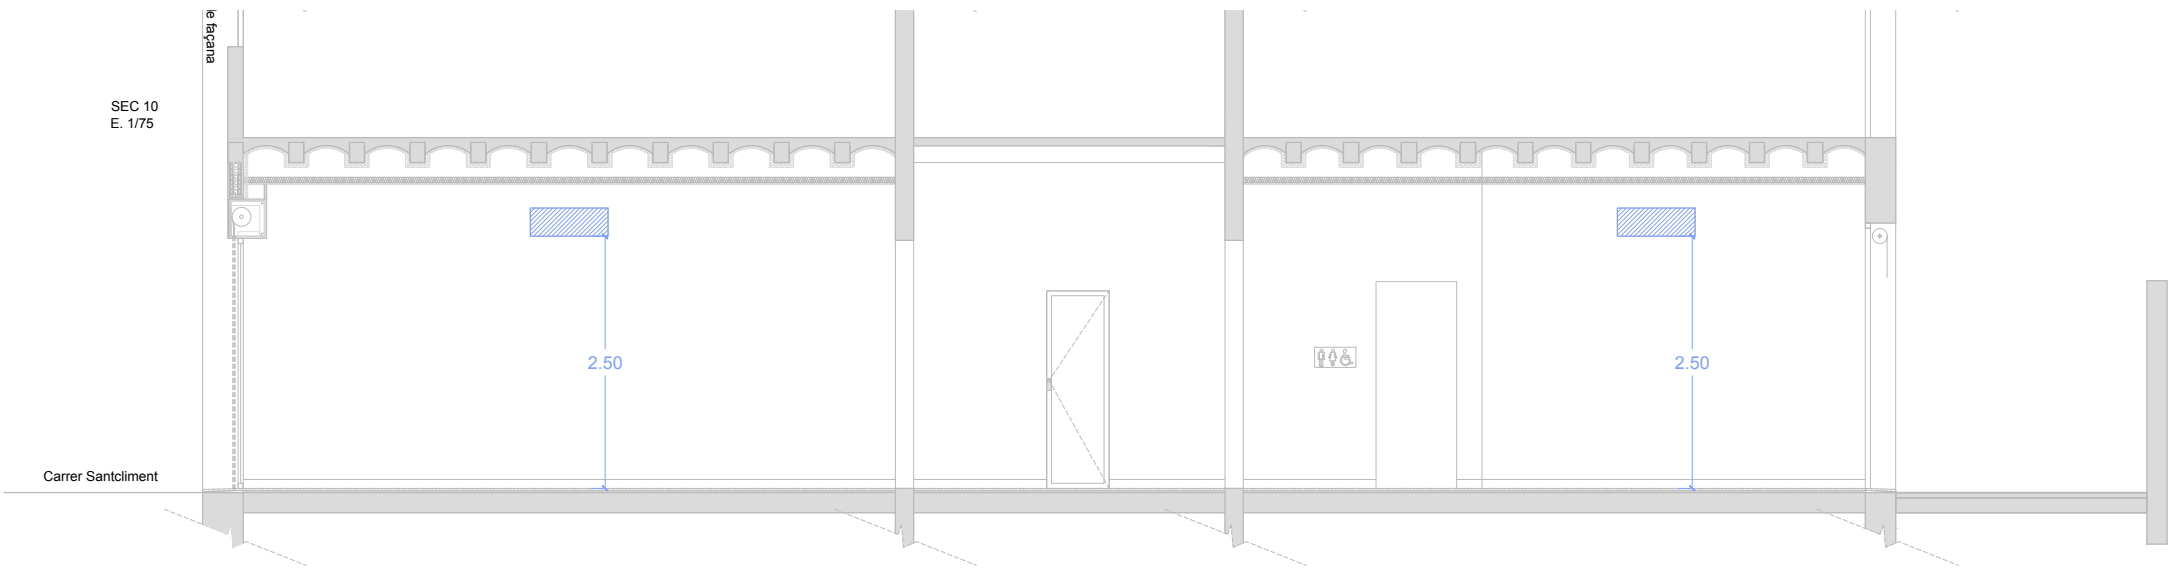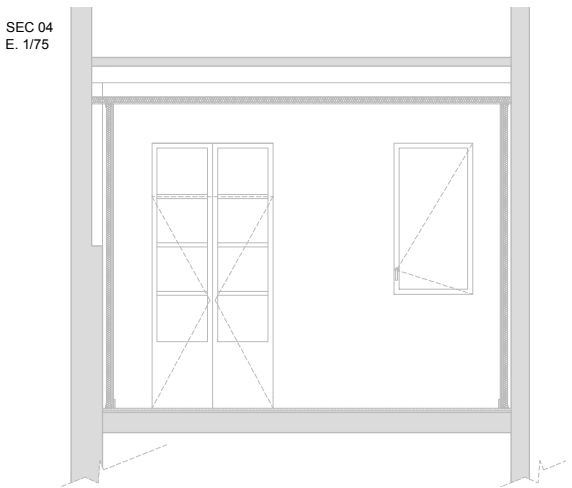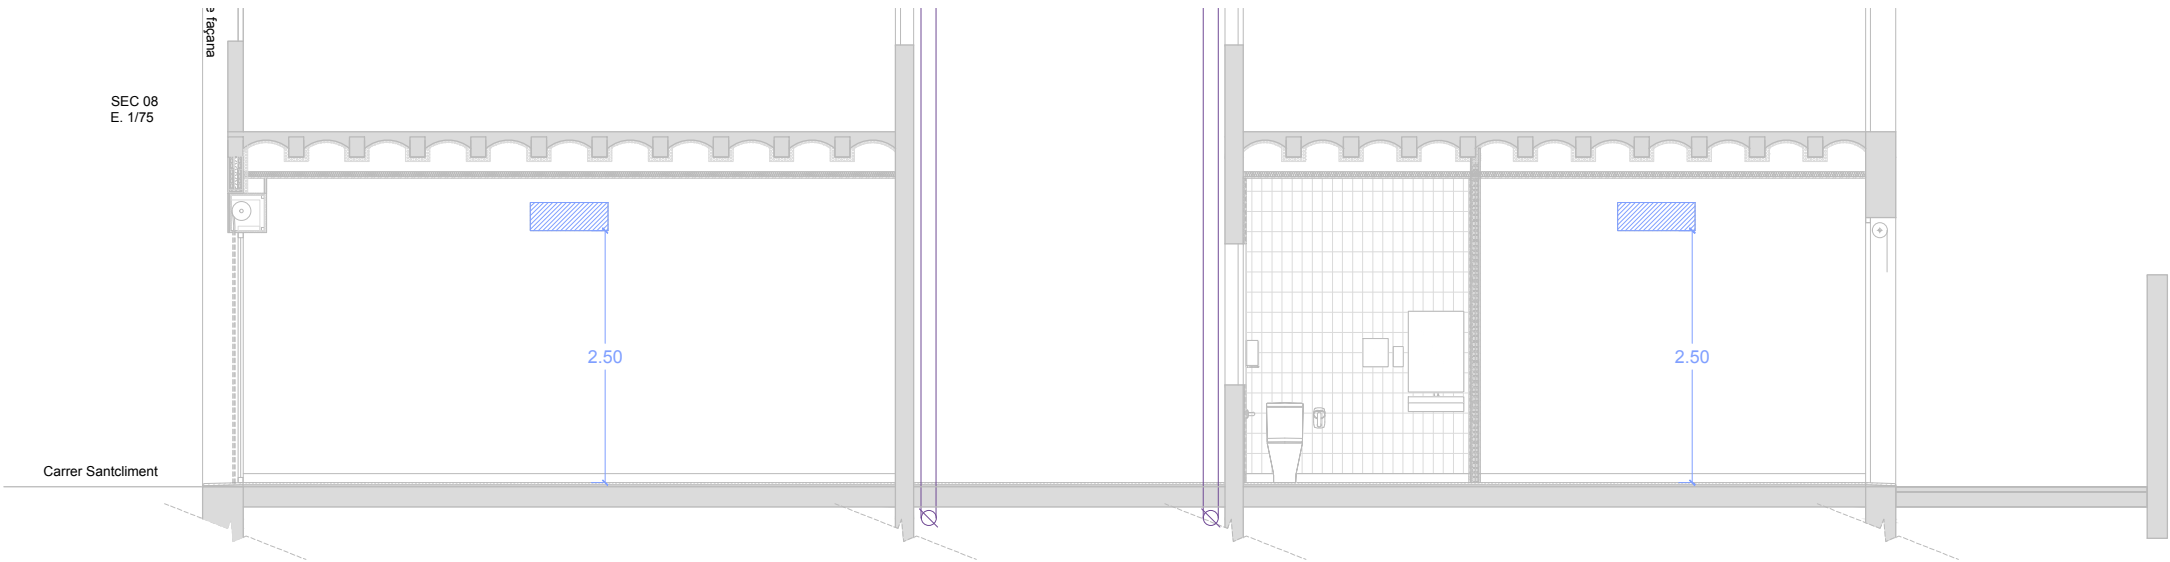

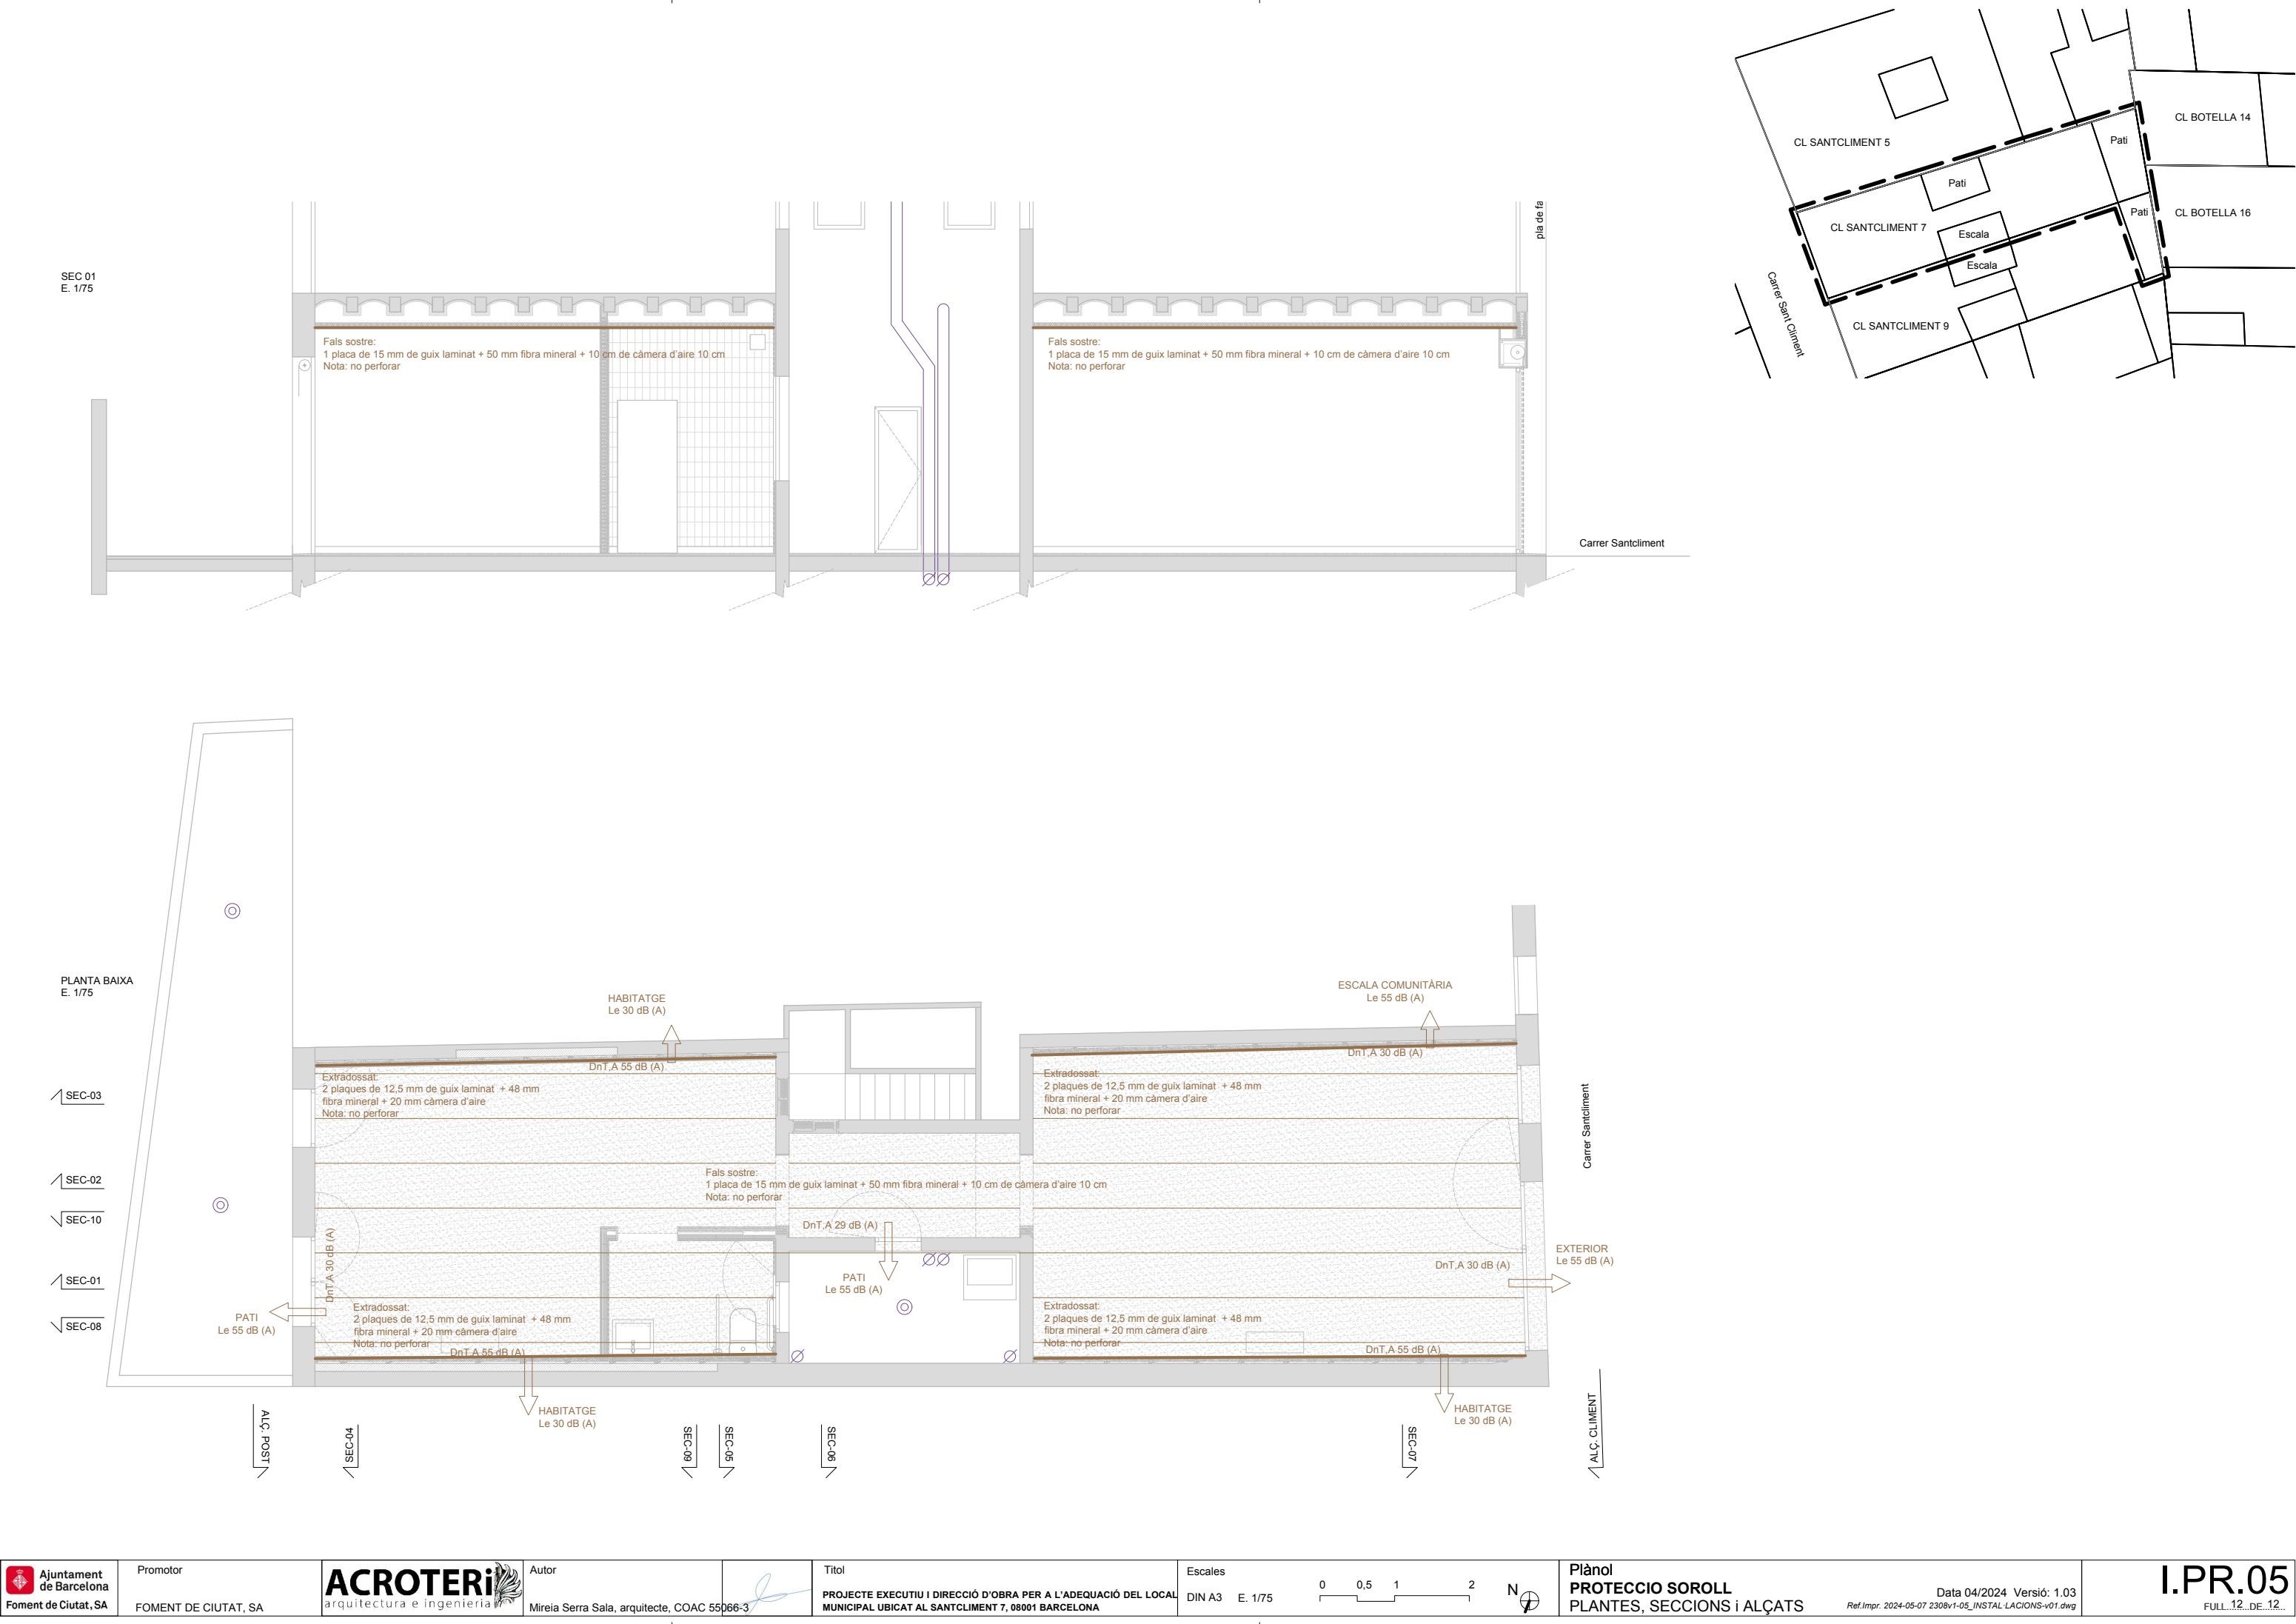

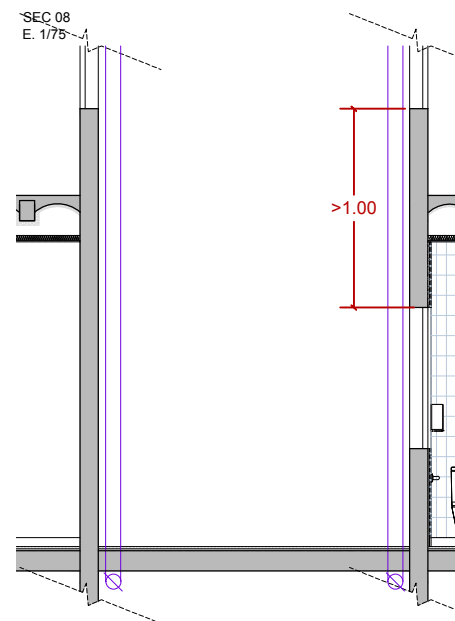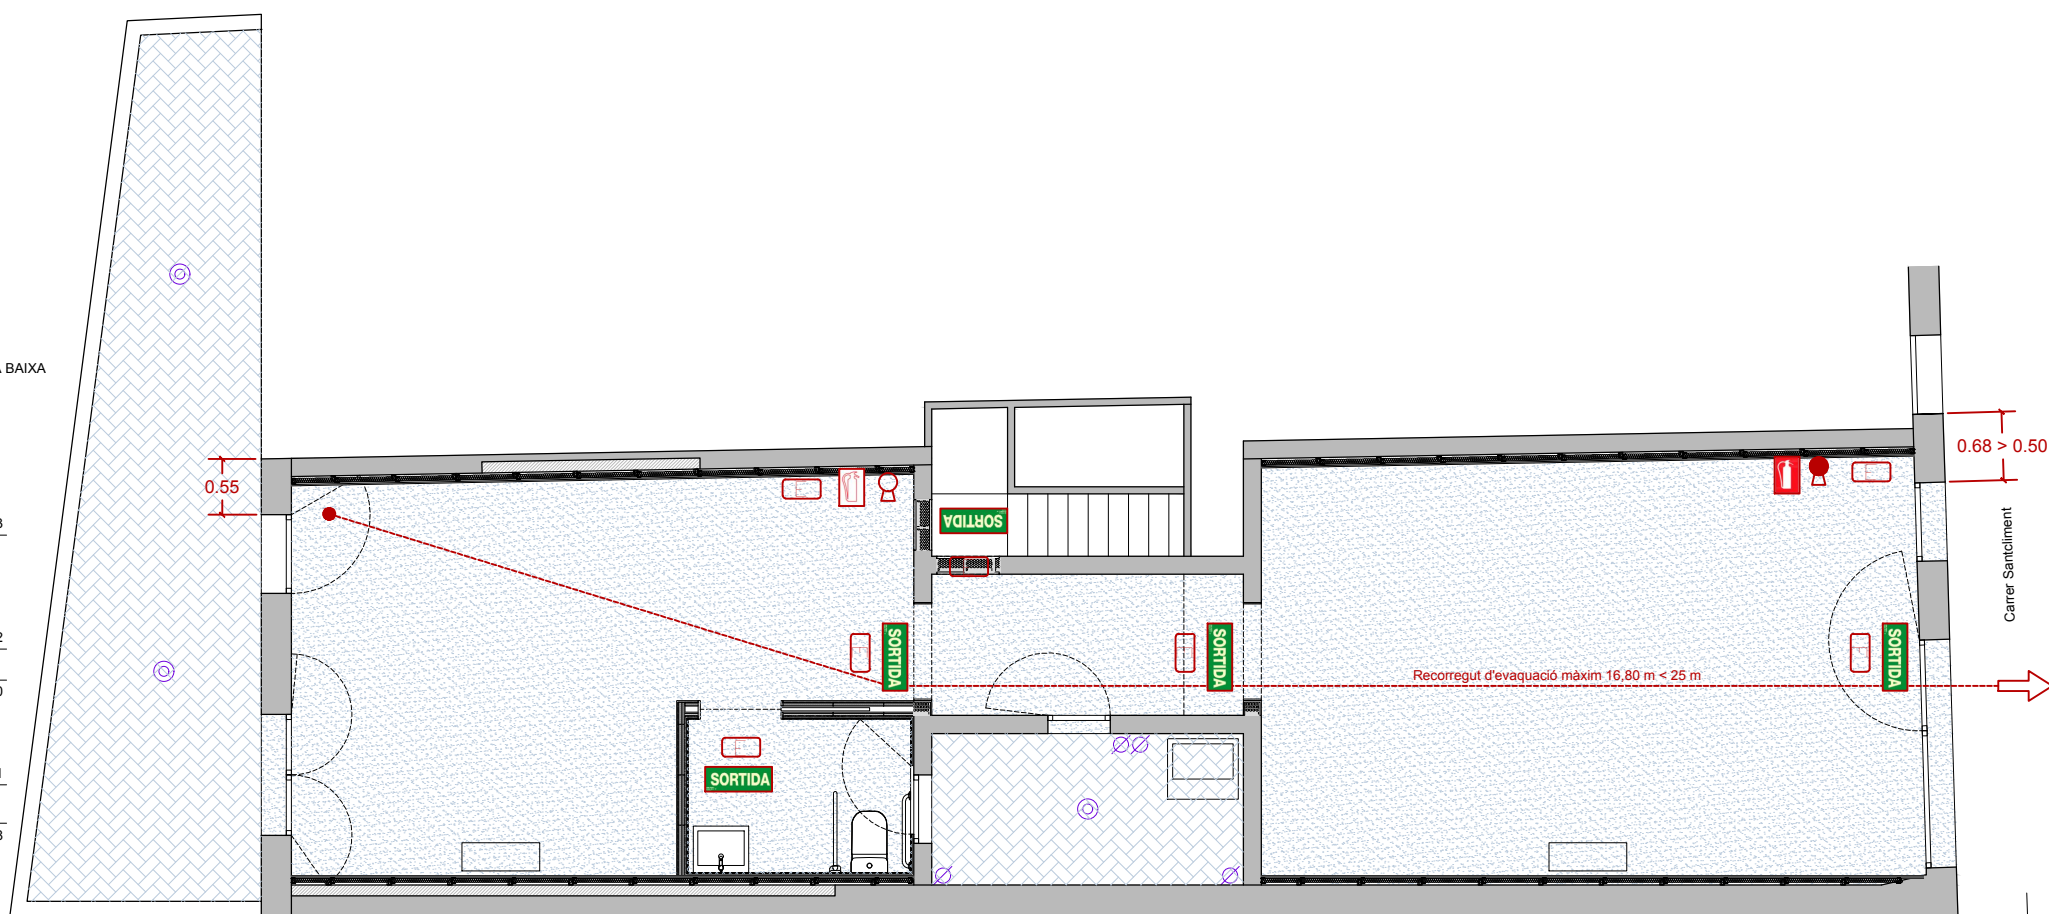

- ### LLENGUAJA INCENDIS
- | | |
|---|-----------------------------------|
|  | Origen d'evacuació |
|  | Recorregut i direcció d'evacuació |
|  | Sortida a exterior o espai segur |
|  | Llum d'emergència |
|  | Extintor CO2 |
|  | Extintor 21A-113B |
|  | Pictograma Extintor CO2 |
|  | Pictograma Extintor 21A-113B |
|  | Pictograma direcció d'evacuació |
|  | Pictograma sortida d'emergència |

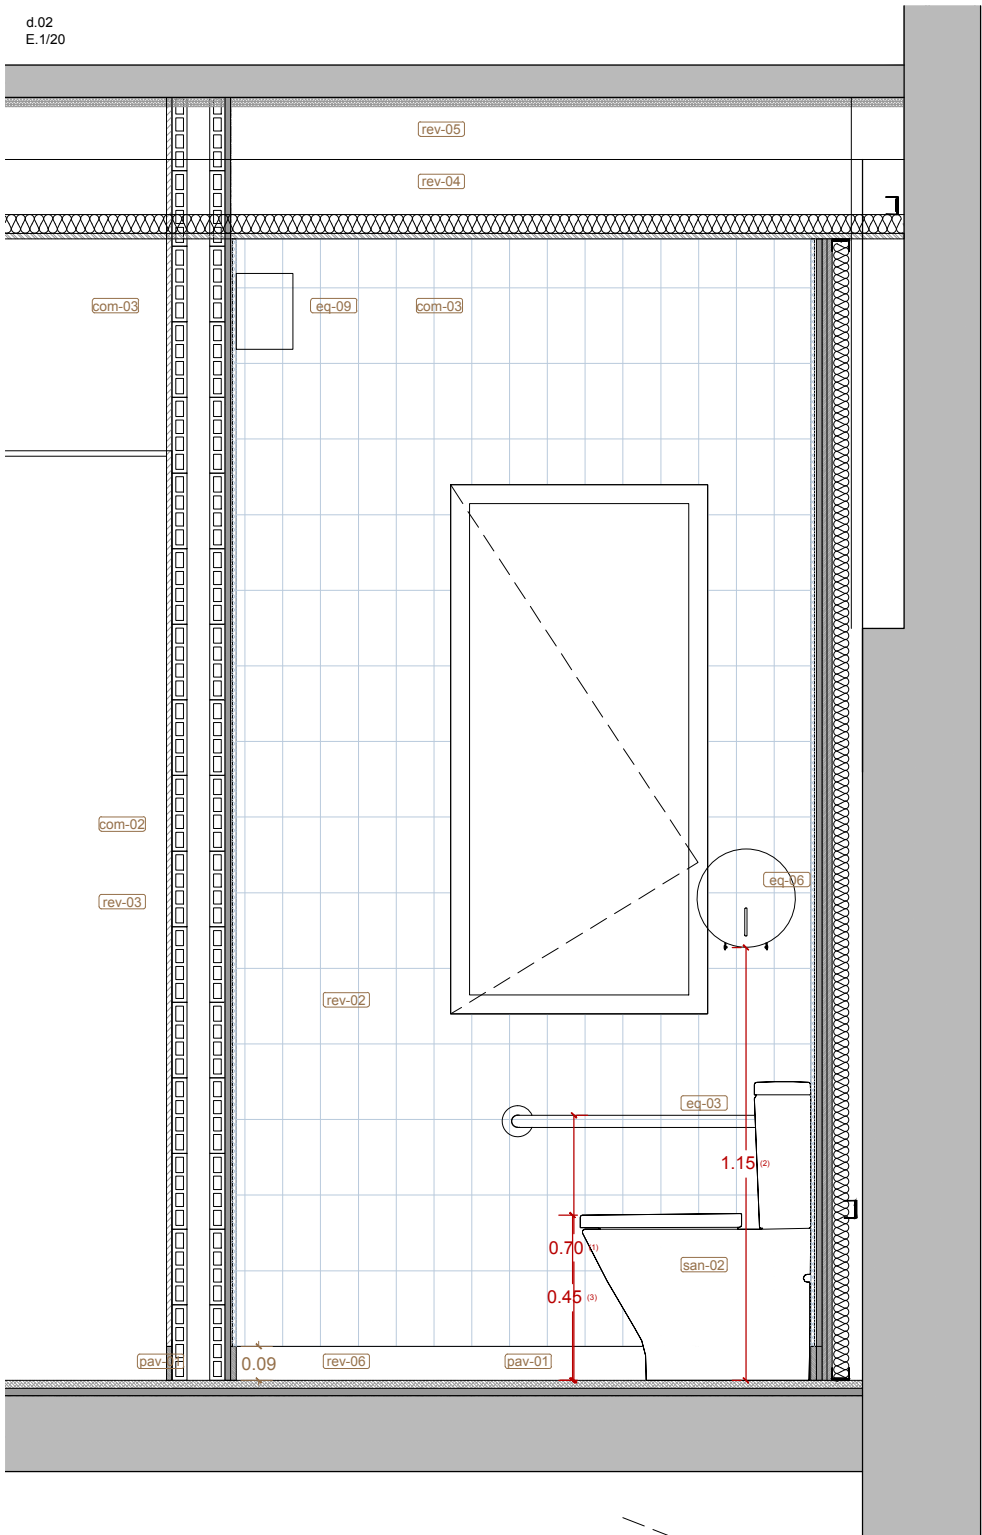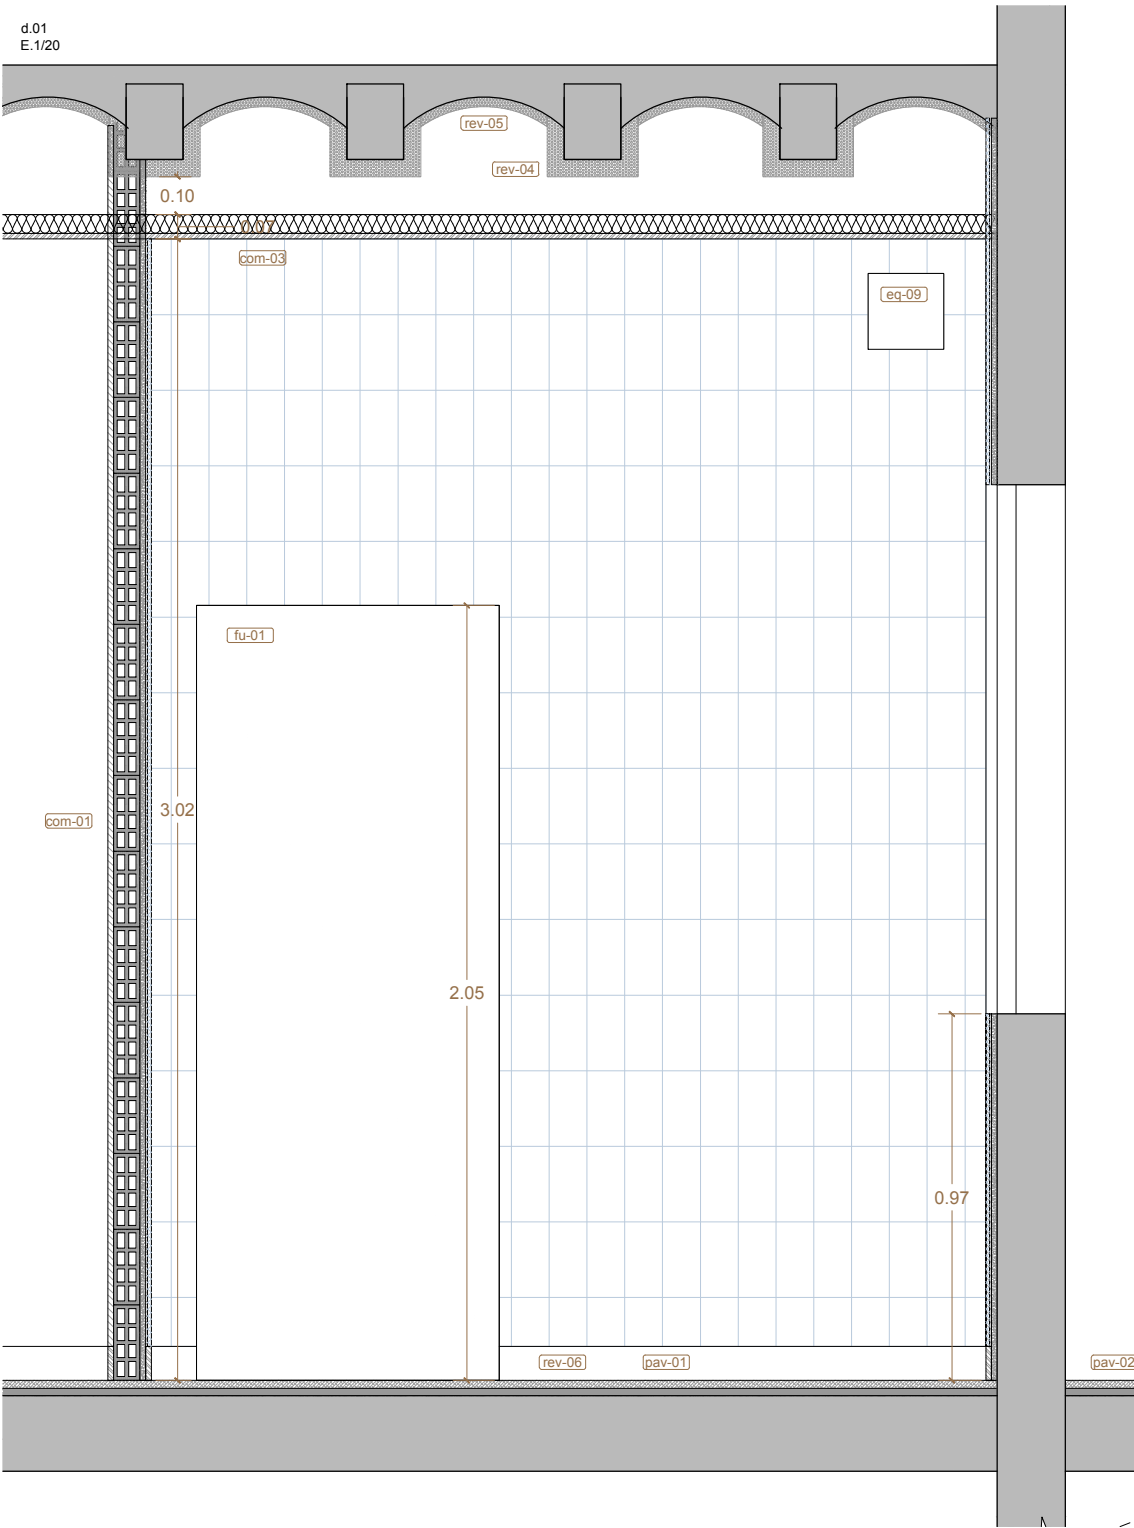

LLEGENDA MATERIALS

Revestiments

- rev-01 Arrebossat i enrajolat
rev-02 Enrajolat. Rajola 10x20 col·locada en vertical
rev-03 Enguixat i pintat
rev-04 Revestiment biguetes: ignifugat de les bigues de fusta amb un gruix de Perilifoc de 45 mm. sobre malla metàl·lica expansible nervada seguint les 3 cares exposades, fixada mitjançant cargols de longitud 35 mm.
rev-05 Rebestiment entrebigat: La part d'entrebigat format per rasilles ceràmiques es revestiran amb un gruix de Perilifoc HD de 25 mm. sobre malla expandible nervada
rev-06 Sòcul 9,5cm
rev-07 Morter tradicional de calç aèria amarada, respectant l'especejament original de l'estuc i els esgrafiats si n'hi ha. No s'utilitzaran pintures a base de resines, plàstiques ni acríliques. Cal realitzar un estudi cromàtic en base a una anàlisi in situ, utilitzant per l'acabat veladures de silicat. Es donarà compliment al informe del Departament de Patrimoni Arquitectònic, Històric i Artístic, exp. IN-2022-PP- 62482.

Compartimentació

- com-01 Envà ceràmic 7cm
com-02 Envà ceràmic format per 2 envans de totxanes de 4cm de gruix i 6cm de cambra d'aire. Gruix total 14 cm.
com-03 Fals sostre format per una placa de guix laminat de 15 mm de gruix i fibra mineral de 50 mm de gruix tot ell amb una càmera d'aire superior a 10 cm.
com-04 Adaptació altura de balconera amb mur de gero de 28 cm, y cada 2 files lligat al mur existent amb armadura de reforç tipus "Murfor" amb 2 barilles paral·leles i una central en "ziga-zaga". Inclòs dintell inferior.

Paviments

- pav-01 Paviment continu de formigó, color i tipus d'àrids a definir DF. Haurà de complir exigències de lliscament.
pav-02 Paviment Rasilla ceràmica (12x2cm) col·locada en espiga
pav-03 Paviment marbre abuxardat. Cantell arodonit.

Sanitaris

- san-02 ROCA DAMA. REF: A327786000. - Lavabo de porcelana mural. Mides 550x460x145mm. Color Blanc.
san-03 ROCA THE GAP SQUARE REF: A3421AC000 / A341470000 / A80147200B - Inodoro completo de altura confort con salida dual (incluye taza Rimless, cisterna de alimentación inferior y tapa de Supralit® con calda amortiguada) Color Blanc
san-04 ROCA L30-E. REF: A5A5809C00. - Grifería electrónica para lavabo (agua premezclada) para lavabo con desagüe automático. Acabat cromat

Fusteria i Manyeria

- fu-01 Porta corredera amb estructura metàl·lica. Fulla 205x80. Color blanc
fu-02 Persianes enrotllables de fusta (tipus alacantines) situades dins del buits arquitectònics, en la seva posició original.



Equipment



- eq-01 Mirall 55x80
eq-03 ROCA COMFORT. REF: A816903009 - Asa de baño recta acabado blanco
eq-04 ROCA COMFORT. REF: A816909009 - Asa de baño abatible acabado blanco
eq-05 ROCA . REF:A817410001- Dispensador de toallas (200 uds). Acabado brillo
eq-06 ROCA. REF: A817406001 - Dispensador de papel higiénico Ø 260 mm. Acabado brillo
eq-07 Pictogramas normalizados de sexo en alto relieve y contraste cromático. Acabat acer i negre.
eq-08 Sabonera
eq-09 Termo elèctric

NORMATIVA


Toleràncies



- (1) 70 - 75 cm
(2) 70 - 120 cm
(3) 45 - 50 cm
(4) 65 - 70 cm
(5) 80 - 120 cm

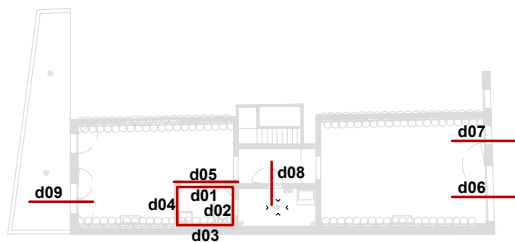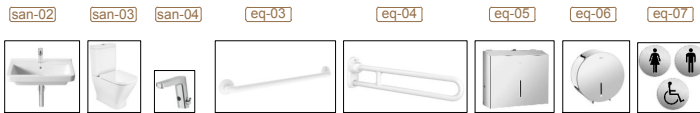

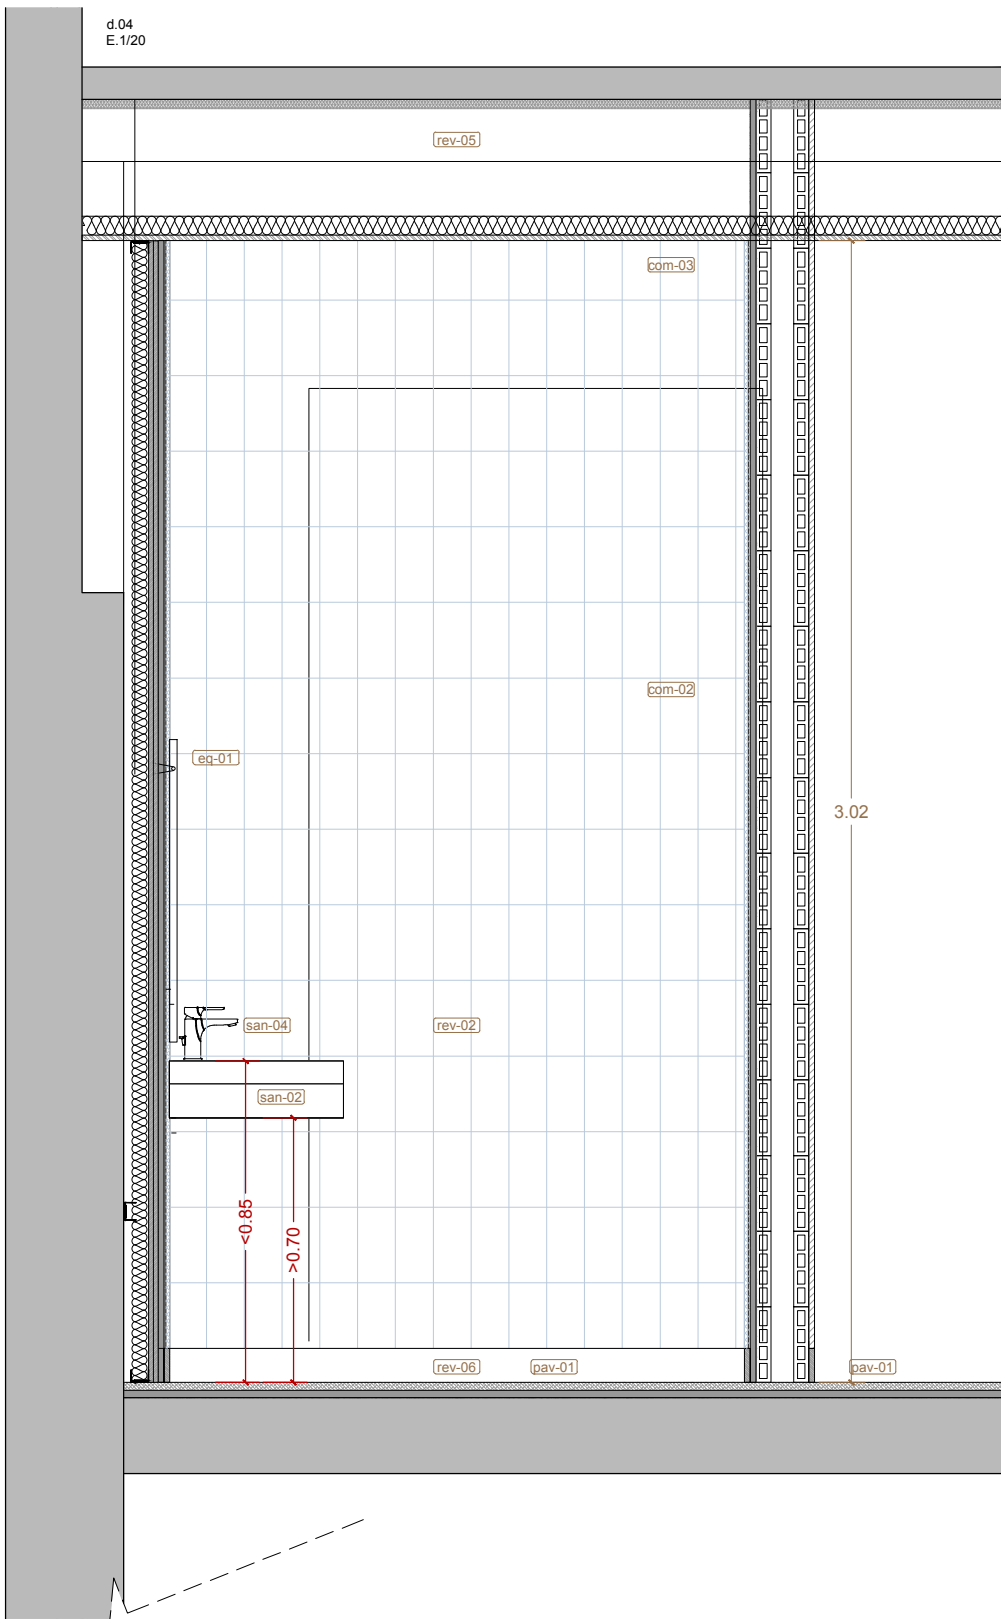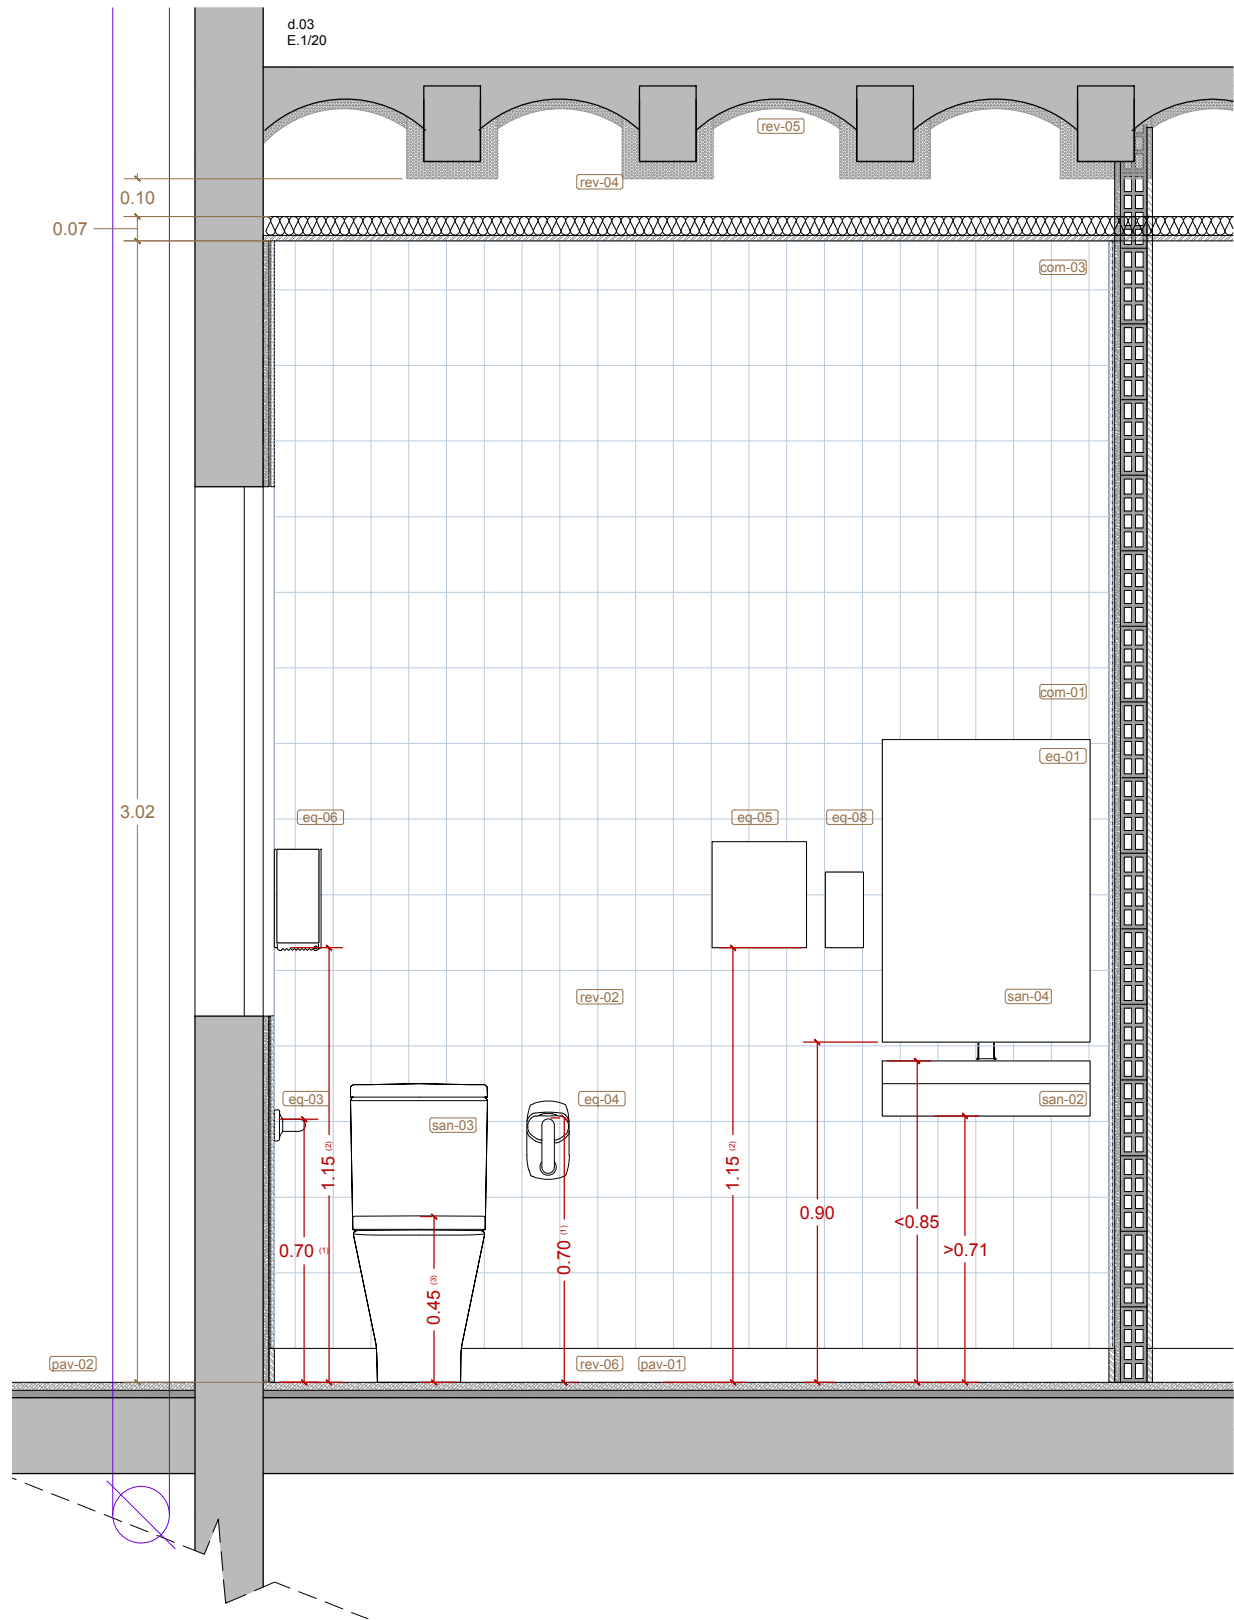






LEGENDA MATERIALS							
Revestiments							
rev-01	Arrebossat i enrajolat						
rev-02	Enrajolat. Rajola 10x20 col·locada en vertical						
rev-03	Enguixat i pintat						
rev-04	Revestiment biguetes: ignifugat de les bigues de fusta amb un gruix de Perilfoc de 45 mm. sobre malla metàl·lica expansible nervada seguint les 3 cares exposades, fixada mitjançant cargols de longitud 35 mm.						
rev-05	Rebestiment entrebigat: La part d'entrebigat format per rasilles ceràmiques es revestiran amb un gruix de Perilfoc HD de 25 mm. sobre malla expansible nervada						
rev-06	Sòcul 9,5cm						
rev-07	Mortes tradicional de calç aèria amarada, respectant l'especejament original de l'estuc i els esgrafats si n'hi ha. No s'utilitzaran pintures a base de resines, plàstiques ni acríliques. Cal realitzar un estudi cromàtic en base a una anàlisi in situ, utilitzant per l'acabat veladures de silicat. Es donarà compliment al informe del Departament de Patrimoni Arquitectònic, Històric i Artístic, exp. IN-2022-PP- 62482.						
Compartimentació							
com-01	Envà ceràmic 7cm						
com-02	Envà ceràmic format per 2 envans de totxanes de 4cm de gruix i 6cm de cambra d'aire. Gruix total 14 cm.						
com-03	Fals sostre format per una placa de guix laminat de 15 mm de gruix i fibra mineral de 50 mm de gruix tot ell amb una càmera d'aire superior a 10 cm.						
com-04	Adaptació altura de balconera amb mur de gero de 28 cm, y cada 2 files lligat al mur existent amb armadura de reforç tipus "Murfor" amb 2 barilles paral·leles i una central en "ziga-zaga". Inclòs dintell inferior.						
Paviments							
pav-01	Paviment continu de formigó, color i tipus d'àrids a definir DF. Haurà de complir exigències de lliscament.						
pav-02	Paviment Rasilla ceràmica (12x2cm) col·locada en espiga						
pav-03	Paviment marbre abuxardat. Cantell arodonit.						
Sanitaris							
san-02	ROCA DAMA. REF: A327786000. - Lavabo de porcelana mural. Mides 550x460x145mm. Color Blanc.						
san-03	ROCA THE GAP SQUARE REF: A3421AC000 / A341470000 / A80147200B - Inodoro completo de altura confort con salida dual (incluye taza Rimless, cisterna de alimentación inferior y tapa de Supralit® con calda amortiguada) Color Blanc						
san-04	ROCA L30-E. REF: A5A5809C00. - Grifería electrónica para lavabo (agua premezclada) para lavabo con desagüe automático. Acabat cromat						
Fusteria i Manyeria							
fu-01	Porta corredera amb estructura metàl·lica. Fulla 205x80. Color blanc						
fu-02	Persianes enrotllables de fusta (tipus alacantines) situades dins del buits arquitectònics, en la seva posició original.						
Equipment							
eq-01	Mirall 55x80						
eq-03	ROCA COMFORT. REF: A816903009 - Asa de baño recta acabado blanco						
eq-04	ROCA COMFORT. REF: A816909009 - Asa de baño abatible acabado blanco						
eq-05	ROCA . REF:A817410001- Dispensador de toallas (200 uds). Acabado brillo						
eq-06	ROCA. REF: A817406001 - Dispensador de papel higiénico Ø 260 mm. Acabado brillo						
eq-07	Pictogramas normalizados de sexo en alto relieve y contraste cromático. Acabat acer i negre.						
eq-08	Sabonera						
eq-09	Termo elèctric						
NORMATIVA							
Toleràncies							
(1) 70 - 75 cm							
(2) 70 - 120 cm							
(3) 45 - 50 cm							
(4) 65 - 70 cm							
(5) 80 - 120 cm							
san-02	san-03	san-04	eq-03	eq-04	eq-05	eq-06	eq-07
							

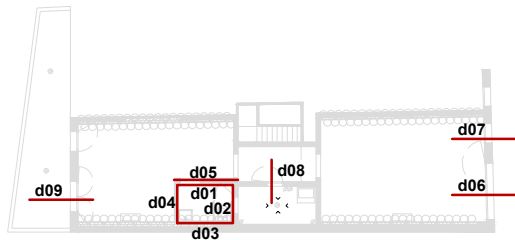

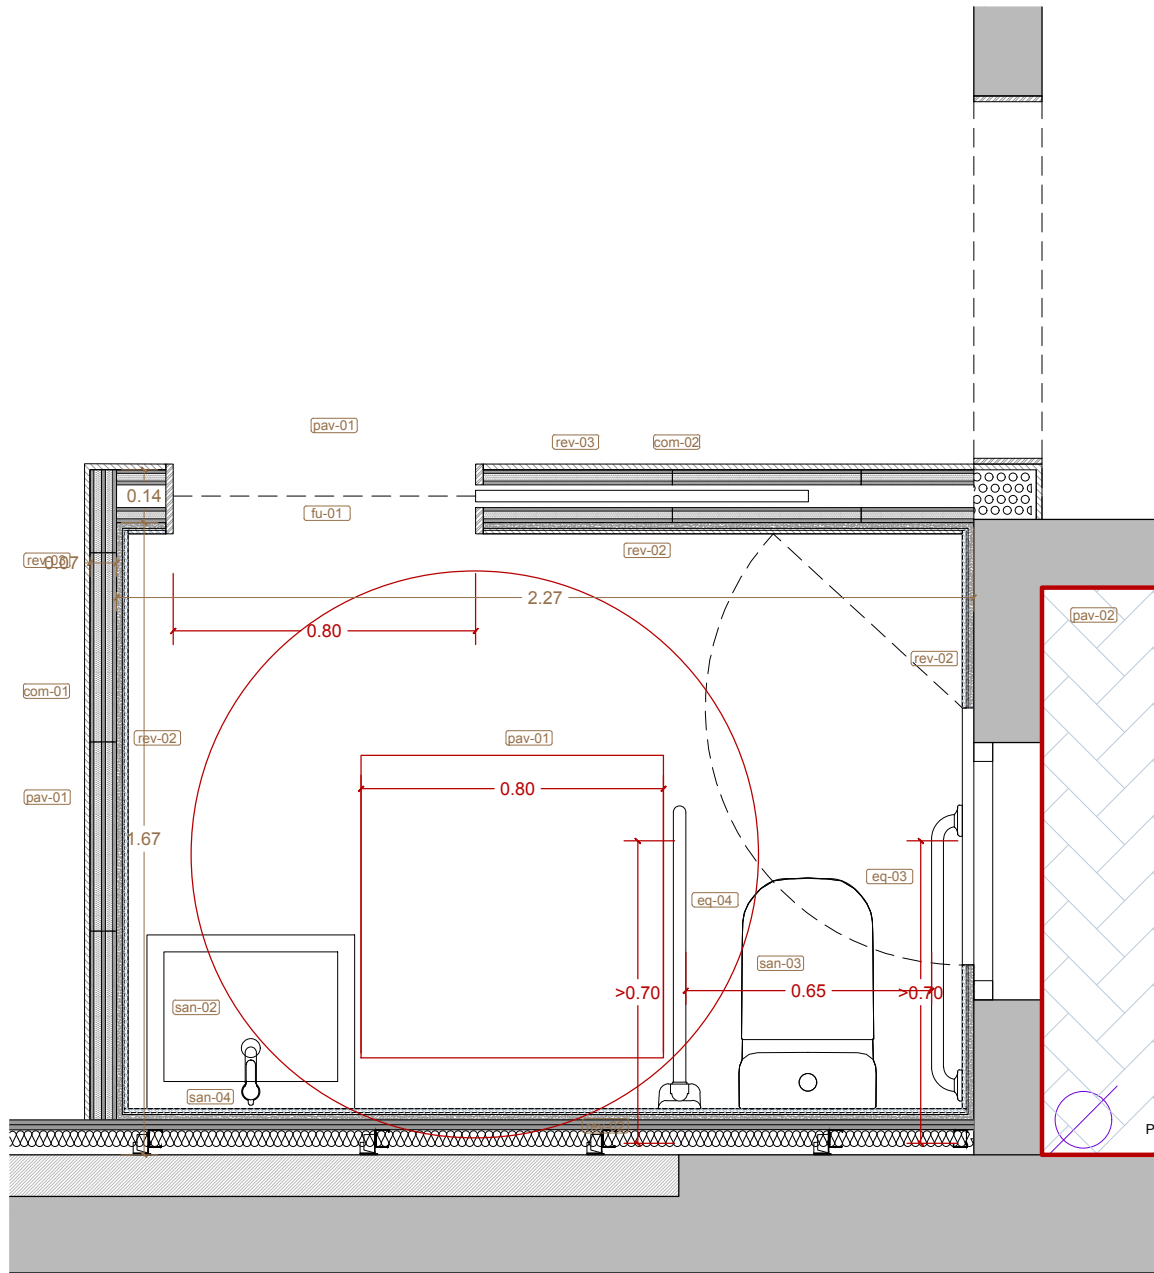
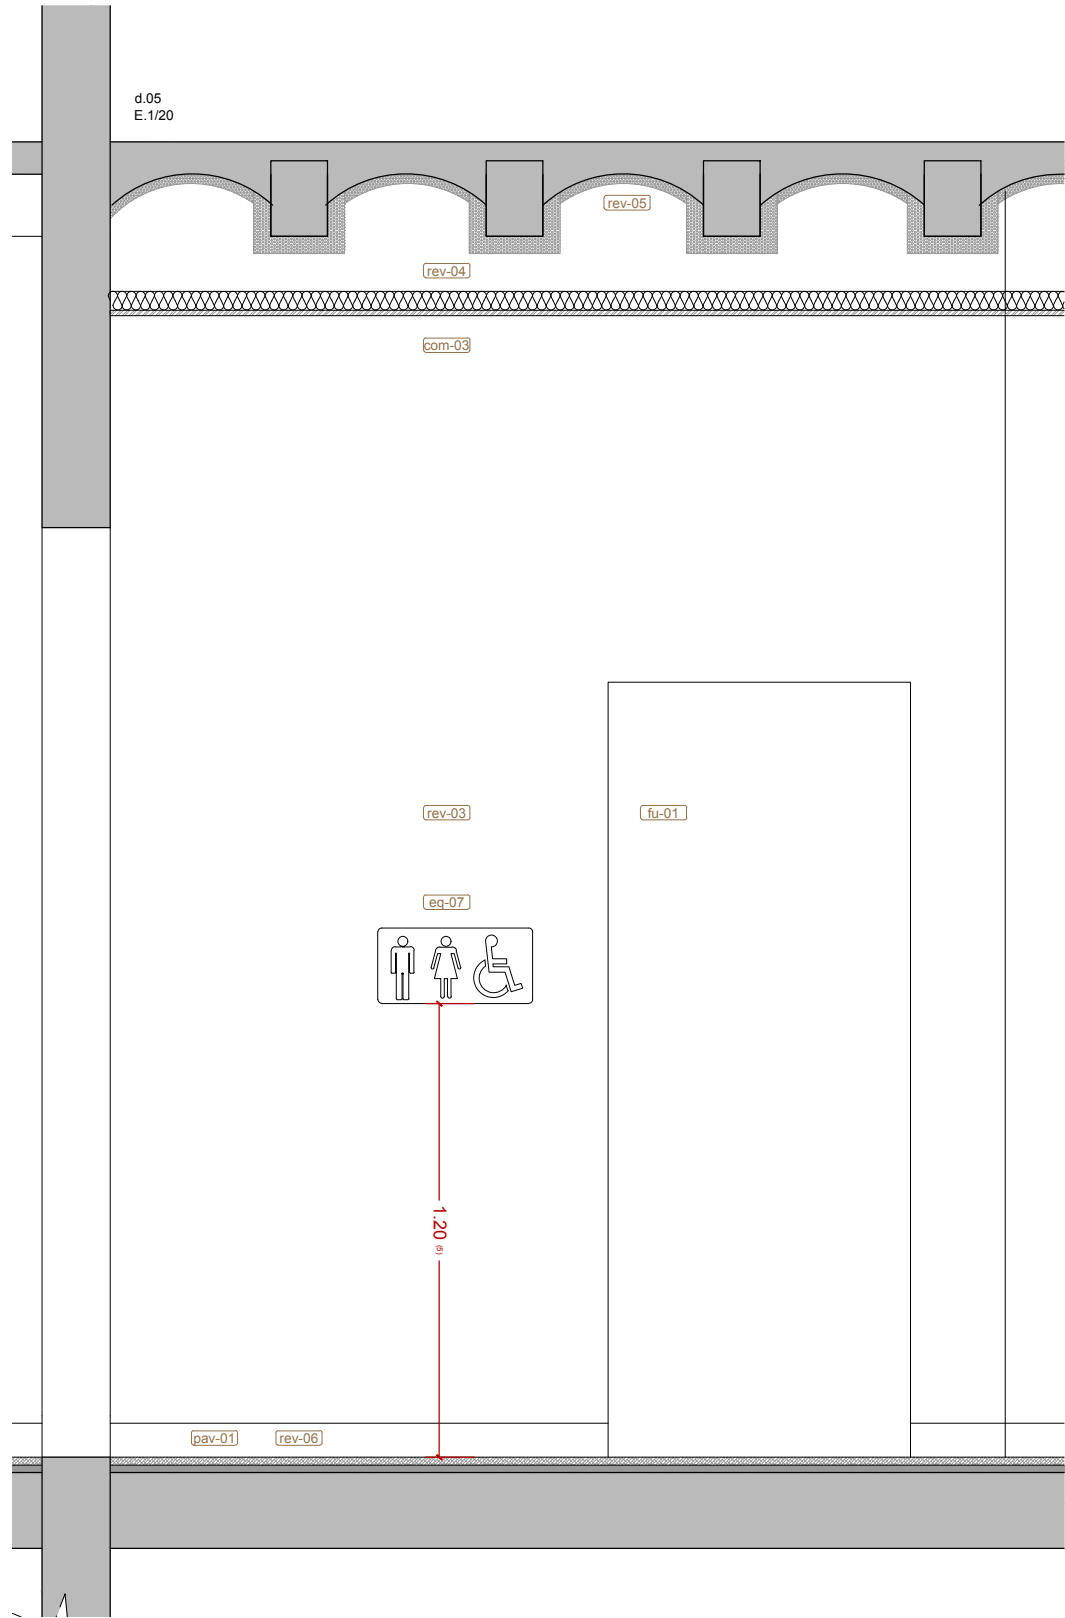


LLEGENDA MATERIALS							
Revestiments							
rev-01	Arrebossat i enrajolat						
rev-02	Enrajolat. Rajola 10x20 col·locada en vertical						
rev-03	Enguixat i pintat						
rev-04	Revestiment biguetes: ignifugat de les bigues de fusta amb un gruix de Perilifoc de 45 mm. sobre malla metàl·lica expansible nervada seguint les 3 cares exposades, fixada mitjançant cargols de longitud 35 mm.						
rev-05	Rebestiment entrebigat: La part d'entrebigat format per rasilles ceràmiques es revestiran amb un gruix de Perilifoc HD de 25 mm. sobre malla expansible nervada						
rev-06	Sòcul 9,5cm						
rev-07	Mortes tradicional de calç aèria amarada, respectant l'especejament original de l'estuc i els esgrafiats si n'hi ha. No s'utilitzaran pintures a base de resines, plàstiques ni acríliques. Cal realitzar un estudi cromàtic en base a una anàlisi in situ, utilitzant per l'acabat veladures de silicat. Es donarà compliment al informe del Departament de Patrimoni Arquitectònic, Històric i Artístic, exp. IN-2022-PP- 62482.						
Compartimentació							
com-01	Envà ceràmic 7cm						
com-02	Envà ceràmic format per 2 envans de totxanes de 4cm de gruix i 6cm de cambra d'aire. Gruix total 14 cm.						
com-03	Fals sostre format per una placa de guix laminat de 15 mm de gruix i fibra mineral de 50 mm de gruix tot ell amb una càmera d'aire superior a 10 cm.						
com-04	Adaptació altura de balconera amb mur de gero de 28 cm, y cada 2 files lligat al mur existent amb armadura de reforç tipus "Murfor" amb 2 barilles paral·leles i una central en "ziga-zaga". Inclòs dintell inferior.						
Paviments							
pav-01	Paviment continu de formigó, color i tipus d'àrids a definir DF. Haurà de complir exigències de lliscament.						
pav-02	Paviment Rasilla ceràmica (12x2cm) col·locada en espiga						
pav-03	Paviment marbre abuxardat. Cantell arodonit.						
Sanitaris							
san-02	ROCA DAMA. REF: A327786000. - Lavabo de porcelana mural. Mides 550x460x145mm. Color Blanc.						
san-03	ROCA THE GAP SQUARE REF: A3421AC000 / A341470000 / A80147200B - Inodoro completo de altura confort con salida dual (incluye taza Rimless, cisterna de alimentación inferior y tapa de Supralit® con calda amortiguada) Color Blanc						
san-04	ROCA L30-E. REF: A5A5809C00. - Grifería electrónica para lavabo (agua premezclada) para lavabo con desagüe automático. Acabat cromat						
Fusteria i Manyeria							
fu-01	Porta corredera amb estructura metàl·lica. Fulla 205x80. Color blanc						
fu-02	Persianes enrotllables de fusta (tipus alacantines) situades dins del buits arquitectònics, en la seva posició original.						
Equipment							
eq-01	Mirall 55x80						
eq-03	ROCA COMFORT. REF: A816903009 - Asa de baño recta acabado blanco						
eq-04	ROCA COMFORT. REF: A816909009 - Asa de baño abatible acabado blanco						
eq-05	ROCA . REF:A817410001- Dispensador de toallas (200 uds). Acabado brillo						
eq-06	ROCA. REF: A817406001 - Dispensador de papel higiénico Ø 260 mm. Acabado brillo						
eq-07	Pictogramas normalizados de sexo en alto relieve y contraste cromático. Acabat acer i negre.						
eq-08	Sabonera						
eq-09	Termo elèctric						
NORMATIVA							
Toleràncies							
(1) 70 - 75 cm							
(2) 70 - 120 cm							
(3) 45 - 50 cm							
(4) 65 - 70 cm							
(5) 80 - 120 cm							
san-02	san-03	san-04	eq-03	eq-04	eq-05	eq-06	eq-07

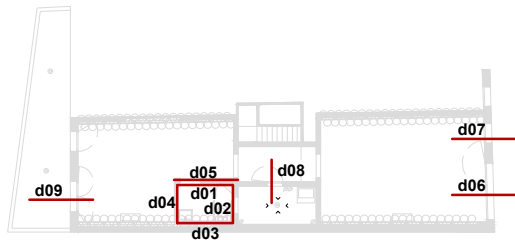


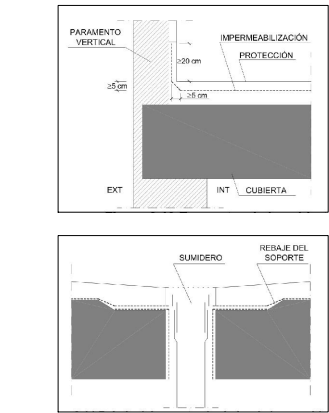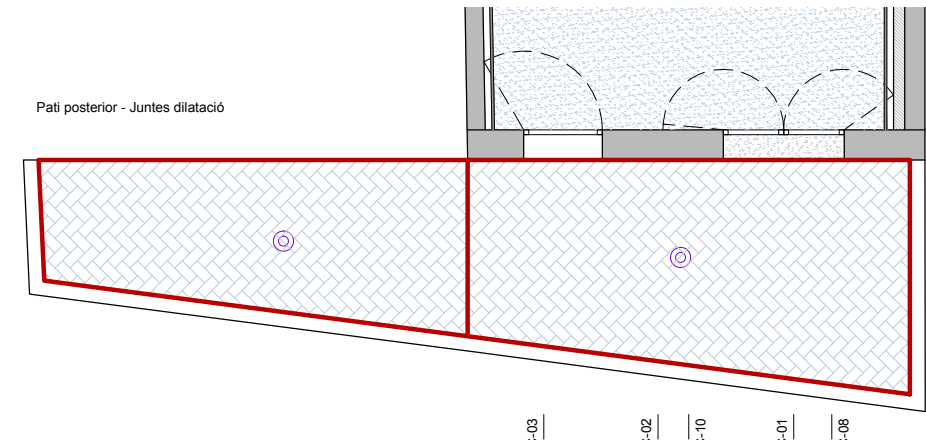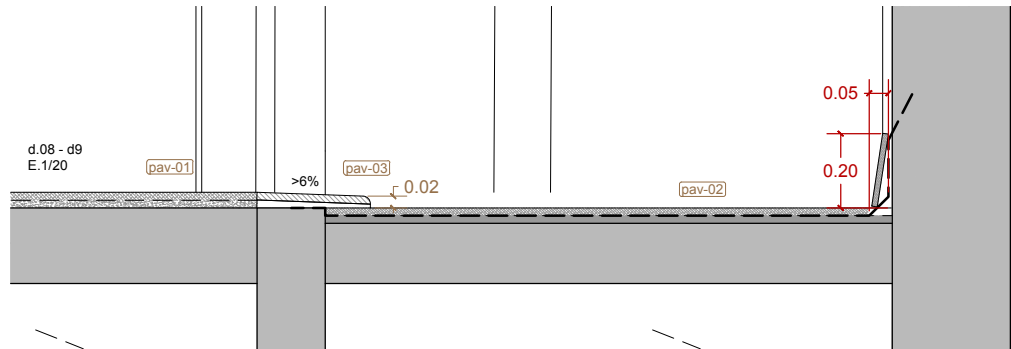
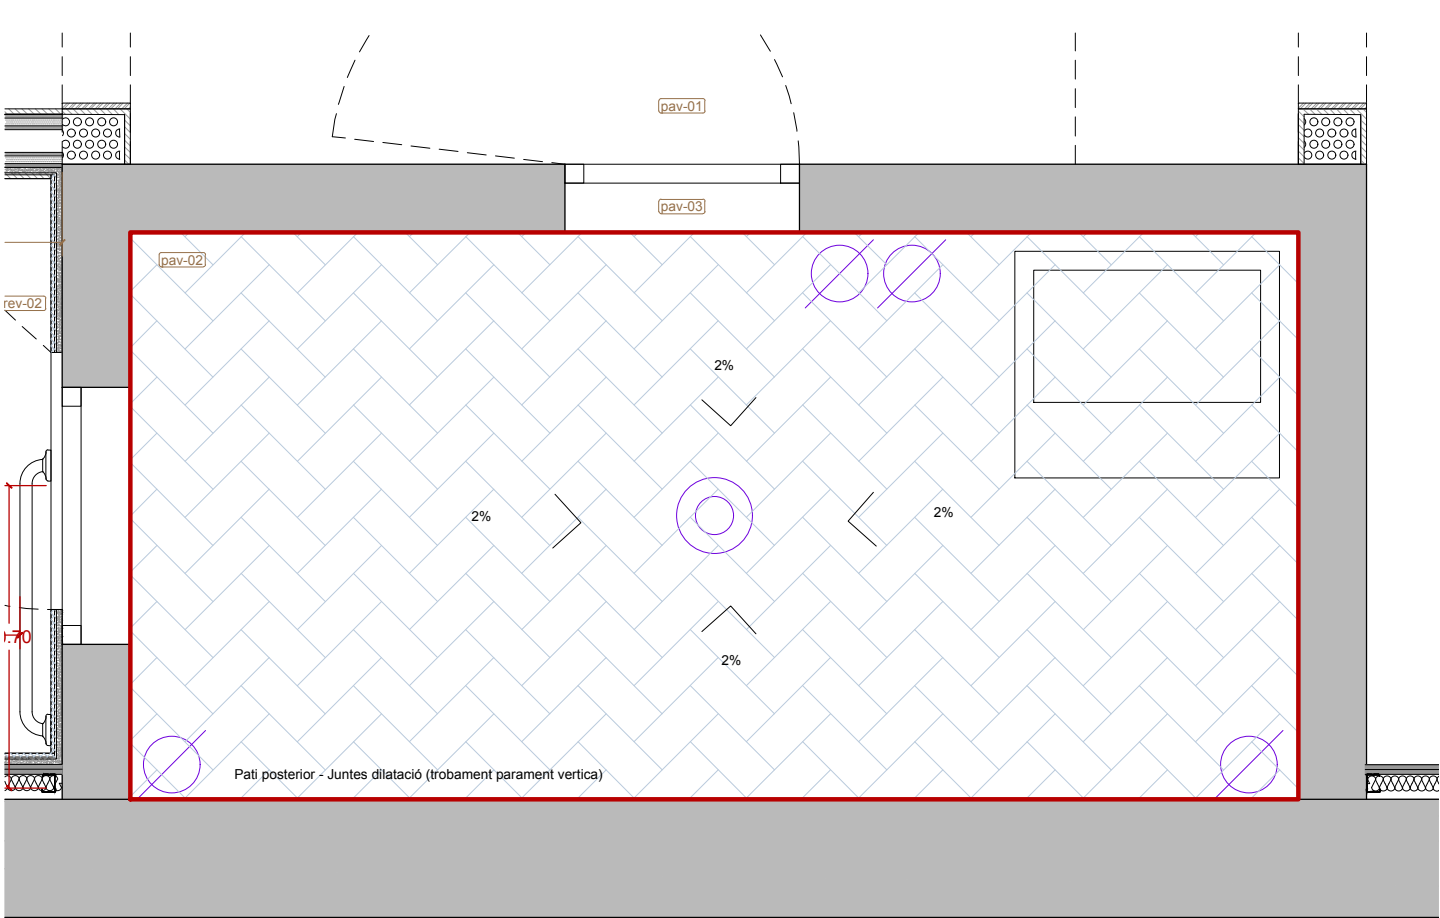


Coberta Transitable - Detall tipus

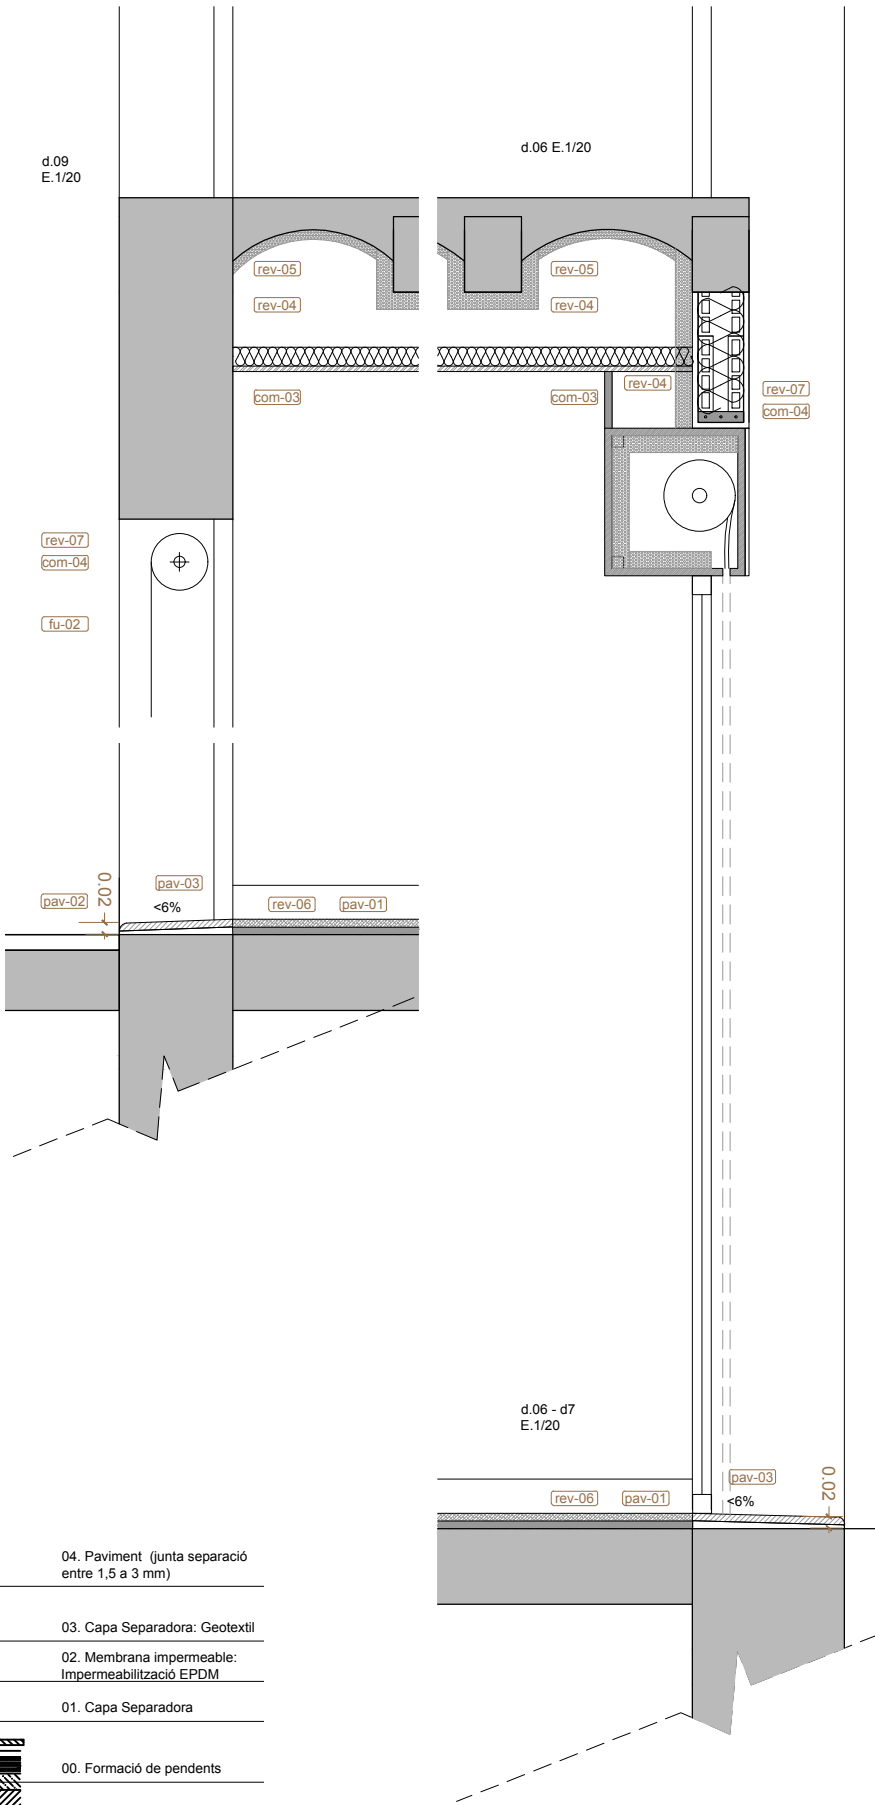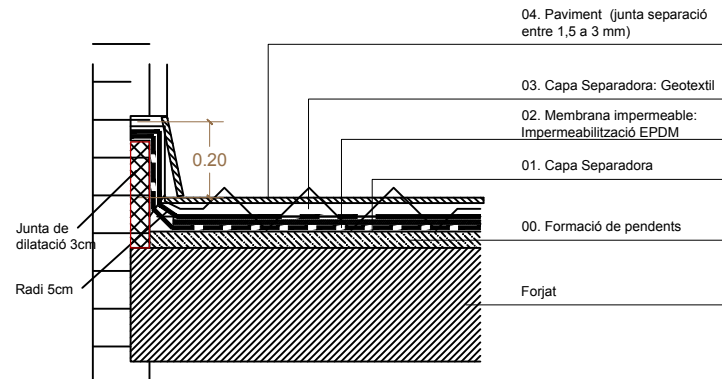

LLEGENDA MATERIALS							
Revestiments							
rev-01	Arrebossat i enrajolat						
rev-02	Enrajolat. Rajola 10x20 col·locada en vertical						
rev-03	Enguixat i pintat						
rev-04	Revestiment biguetes: ignifugat de les bigues de fusta amb un gruix de Perifloc de 45 mm. sobre malla metàl·lica expansible nervada seguint les 3 cares exposades, fixada mitjançant cargols de longitud 35 mm.						
rev-05	Rebostiment entrebogat: La part d'entrebogat format per rasilles ceràmiques es revestiran amb un gruix de Perifloc HD de 25 mm. sobre malla expansible nervada						
rev-06	Sòcul 9,5cm						
rev-07	Mortes tradicional de calç aèria amarada, respectant l'especejament original de l'estuc i els esgrafiats si n'hi ha. No s'utilitzaran pintures a base de resines, plàstiques ni acríliques. Cal realitzar un estudi cromàtic en base a una anàlisi in situ, utilitzant per l'acabat veladures de silicat. Es donarà compliment al informe del Departament de Patrimoni Arquitectònic, Històric i Artístic, exp. IN-2022-PP- 62482.						
Compartimentació							
com-01	Envà ceràmic 7cm						
com-02	Envà ceràmic format per 2 envans de totxanes de 4cm de gruix i 6cm de cambra d'aire. Gruix total 14 cm.						
com-03	Fals sostre format per una placa de guix laminat de 15 mm de gruix i fibra mineral de 50 mm de gruix tot ell amb una càmera d'aire superior a 10 cm.						
com-04	Adaptació altura de balconera amb mur de gero de 28 cm, y cada 2 files lligat al mur existent amb armadura de reforç tipus "Murfor" amb 2 barilles paral·leles i una central en "ziga-zaga". Inclòs dintell inferior.						
Paviments							
pav-01	Paviment continu de formigó, color i tipus d'àrids a definir DF. Haurà de complir exigències de lliscament.						
pav-02	Paviment Rasilla ceràmica (12x2cm) col·locada en espiga						
pav-03	Paviment marbre abuxardat. Cantell arodonit.						
Sanitaris							
san-02	ROCA DAMA. REF: A327786000. - Lavabo de porcelana mural. Mides 550x460x145mm. Color Blanc.						
san-03	ROCA THE GAP SQUARE REF: A3421AC000 / A341470000 / A80147200B - Inodoro completo de altura confort con salida dual (incluye taza Rimless, cisterna de alimentación inferior y tapa de Supralit® con caída amortiguada) Color Blanc						
san-04	ROCA L30-E. REF: A5A5809C00. - Grifería electrónica para lavabo (agua premezclada) para lavabo con desagüe automático. Acabat cromat						
Fusteria i Manyeria							
fu-01	Porta corredera amb estructura metàl·lica. Fulla 205x80. Color blanc						
fu-02	Persianes enrotllables de fusta (tipus alacantines) situades dins del buits arquitectònics, en la seva posició original.						
Equipment							
eq-01	Mirall 55x80						
eq-03	ROCA COMFORT. REF: A816903009 - Asa de baño recta acabado blanco						
eq-04	ROCA COMFORT. REF: A816909009 - Asa de baño abatible acabado blanco						
eq-05	ROCA . REF:A817410001- Dispensador de toallas (200 uds). Acabado brillo						
eq-06	ROCA. REF: A817406001 - Dispensador de papel higiénico Ø 260 mm. Acabado brillo						
eq-07	Pictogramas normalizados de sexo en alto relieve y contraste cromático. Acabat acer i negre.						
eq-08	Sabonera						
eq-09	Termo elèctric						
NORMATIVA							
Toleràncies							
(1) 70 - 75 cm							
(2) 70 - 120 cm							
(3) 45 - 50 cm							
(4) 65 - 70 cm							
(5) 80 - 120 cm							
san-02	san-03	san-04	eq-03	eq-04	eq-05	eq-06	eq-07

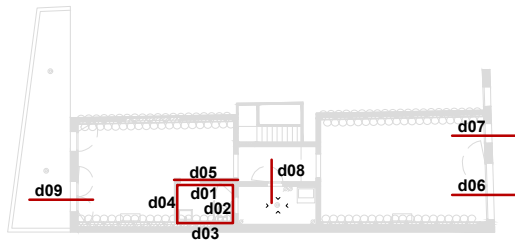

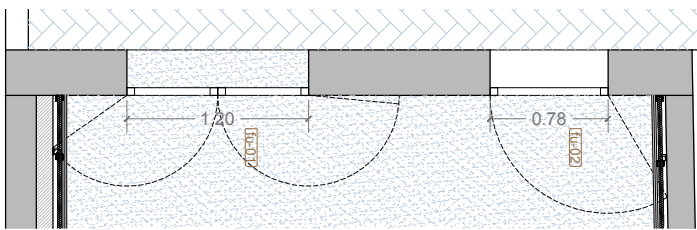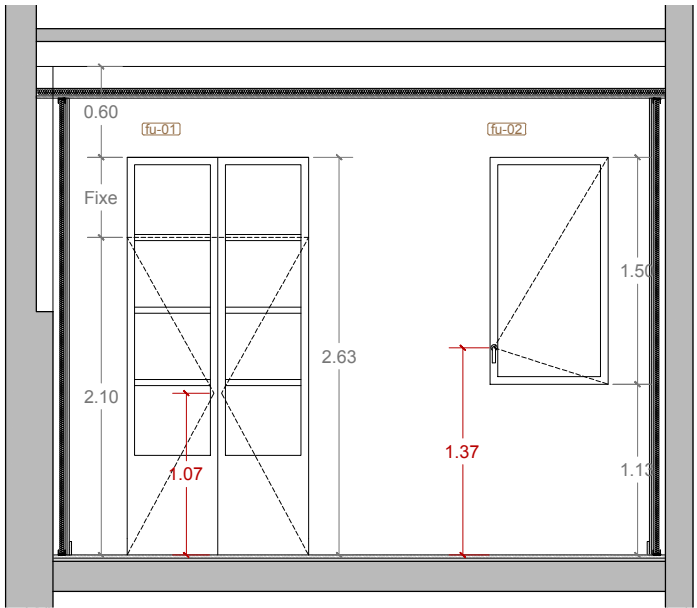

fu-01 1 unitats

Mides generals 120 x 263 cm

Descripció: Fusteria de fusta. Formada un fixe superior i per 2 fulles batents amb vidre laminat. La fusteria i vidres compliran EI 60

Materials Fusta de làrix amb segell FSC mab lasur ecològic excempt de poliuretà. manetes frontises, mecanismes i ferratges d'acer inoxidable.

Notes Obertura: 180°
Contraporticons: no
U= 2,1 W/m²K
Color: unificació cromàtica amb la resta de façana
Conservar Espejament original

Persiana: Persianes enrotllables de fusta (tipus alacantines) situades dins del buits arquitectònics, en la seva posició original.

fu-02 1 unitats



Mides generals 78 x 150 cm

Descripció: Fusteria de fusta. Formada per 1 fulla batent amb vidre laminat3+3/16/4+4.

Materials Fusta de làrix amb segell FSC mab lasur ecològic excempt de poliuretà. manetes frontises, mecanismes i ferratges d'acer inoxidable.

Notes Dintell:
Obertura: 180°
Contraporticons: no
U= 2,1 W/m²K
Color: unificació cromàtica amb la resta de façana
Conservar Espejament original

Persiana: Persianes enrotllables de fusta (tipus alacantines) situades dins del buits arquitectònics, en la seva posició original.

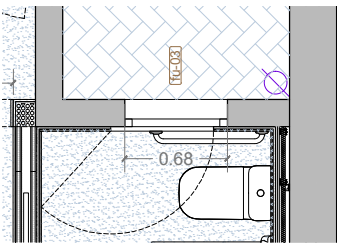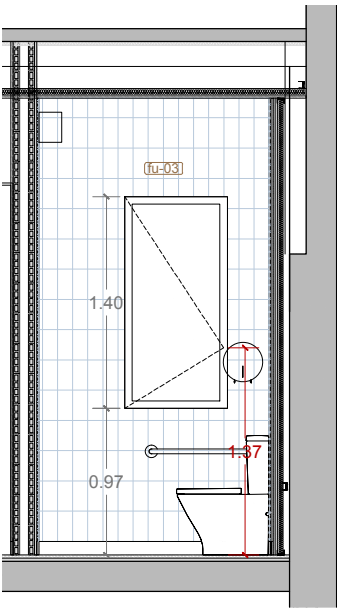

fu-03 1 unitats

Mides generals 68 x 140 cm

Descripció: Fusteria de fusta. Formada per 1 fulla batent amb vidre laminat3+3/16/4+4.

Materials Fusta de làrix amb segell FSC mab lasur ecològic excempt de poliuretà. manetes frontises, mecanismes i ferratges d'acer inoxidable.

Notes Dintell:
Obertura: 180°
Contraporticons: no
U= 2,1 W/m²K
Color: unificació cromàtica amb la resta de façana

fu-04 1 unitats

Mides generals 62 x 196 cm

Descripció: Fusteria de fusta. Formada per 1 fulla batent amb vidre laminat3+3/16/4+4.

Materials Fusta de làrix amb segell FSC mab lasur ecològic excempt de poliuretà. manetes frontises, mecanismes i ferratges d'acer inoxidable.

Notes Dintell:
Obertura: 180°
Contraporticons: no
U= 2,1 W/m²K
Color: unificació cromàtica amb la resta de façana

fu-05 1 unitats

Mides generals 226 x 277 cm

Descripció: Fusteria de fusta. Formada per 3 parts, 2 fulles batents, i una franja superior de fulles pivotants com es mostra al planol. Totes amb vidre laminat 3+3/16/4+4.

Materials Fusta de làrix amb segell FSC mab lasur ecològic excempt de poliuretà. manetes frontises, mecanismes i ferratges d'acer inoxidable.

Notes Dintell:
Obertura: 180°
Contraporticons: no
U= 2,1 W/m²K
Color: unificació cromàtica amb la resta de façana

Caixó Persiana de fusta amb espai per rètol

Persiana exterior de varilles de 8mm dibuix petxina, amb zona inferior amb varilles de reforç.

fu-06 1 unitats

Mides generals 78 x 287 cm



Descripció: Fusteria de fusta. Formada per 1 parts, 1 fulla fixe, i una franja superior de fulles pivotants com es mostra al planol. Totes amb vidre laminat 3+3/16/4+4.

Materials Fusta de làrix amb segell FSC mab lasur ecològic excempt de poliuretà. manetes frontises, mecanismes i ferratges d'acer inoxidable.






Notes Dintell:
Obertura: 180°
Contraporticons: no
U= 2,1 W/m²K
Color: unificació cromàtica amb la resta de façana

Caixó Persiana interior

Persiana exterior de varilles de 8mm dibuix petxina, amb zona inferior amb varilles de reforç.

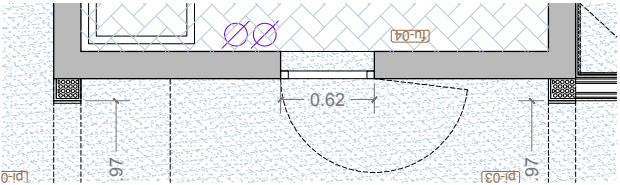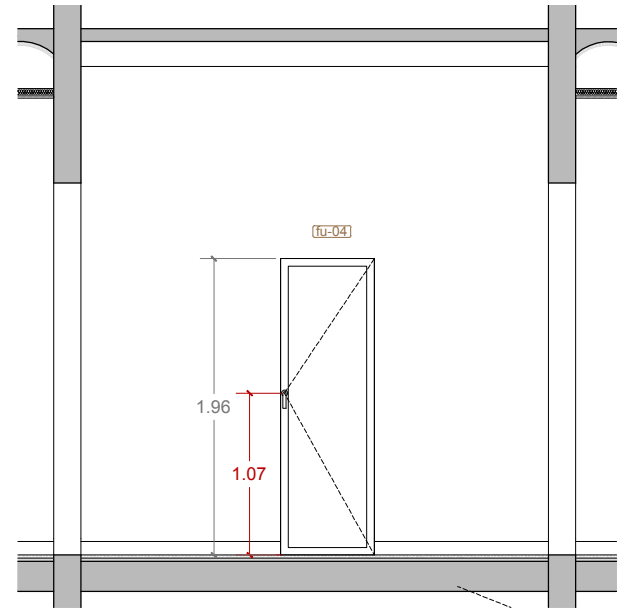

Nota Fusteries Façana Principal i Façana Posterior (f01, f02, f05, f06)
Es donarà compliment a les condicions determinades a l'Informe del Departament de Patrimoni Arquitectònic, Històric i Artístic, exp. IN-2022-PP- 62482

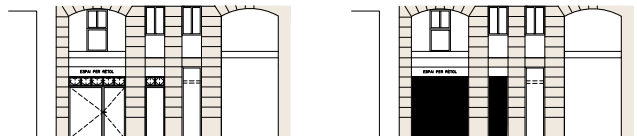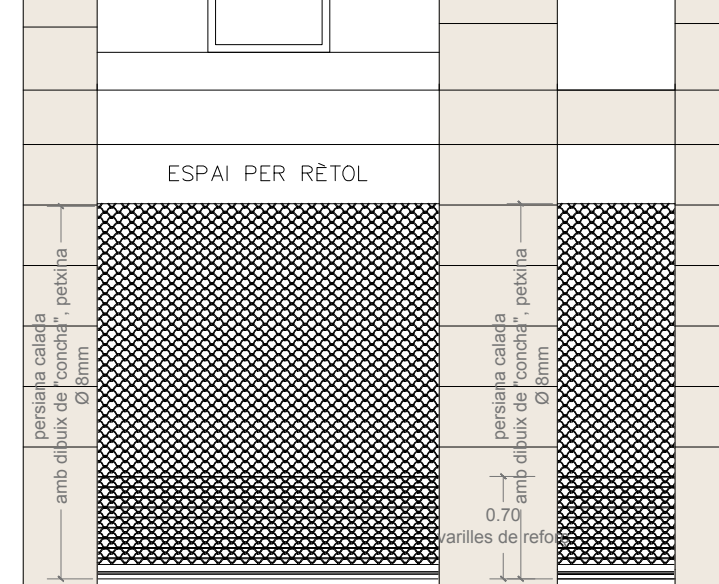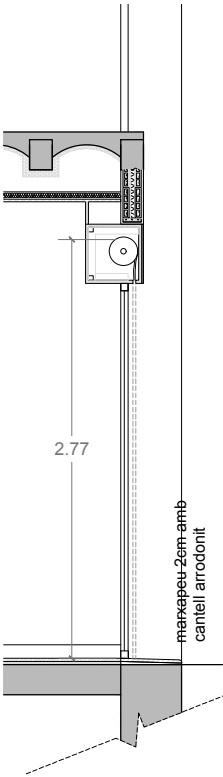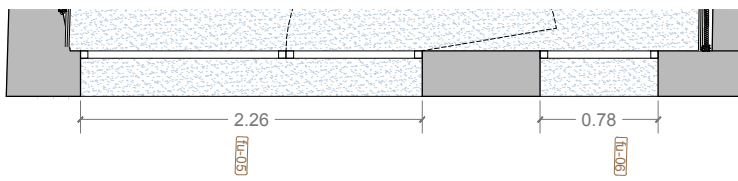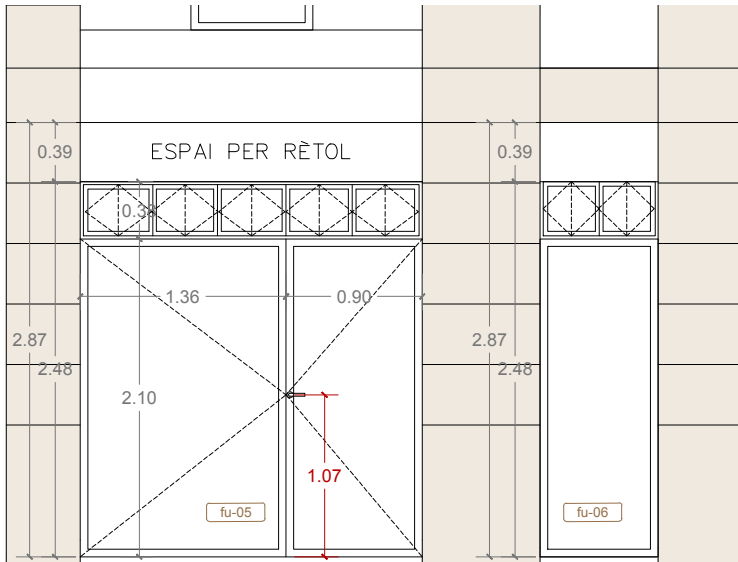


Detalls fusteria exterior **fu-00**
Fusteria Oculta. Marc de fusta amb 3 juntes de goma, cambres, i obertures a 180°.



Detalls fusteria exterior **fu-00**
Maneta d'acer inox acabat cromat (veure altura de col·locació)




Persiana exterior de varilles de 8mm
Detall dibuix "concha", petxina


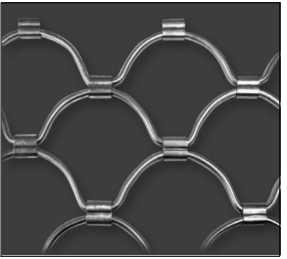


Detall dibuix "concha", petxina






Zona inferior complementada amb varilles rectes de reforç

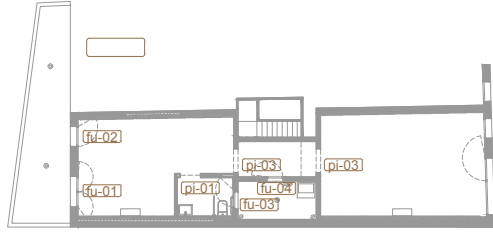

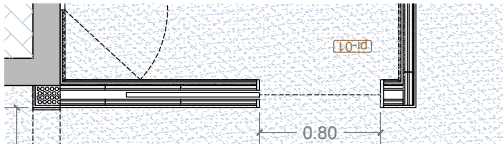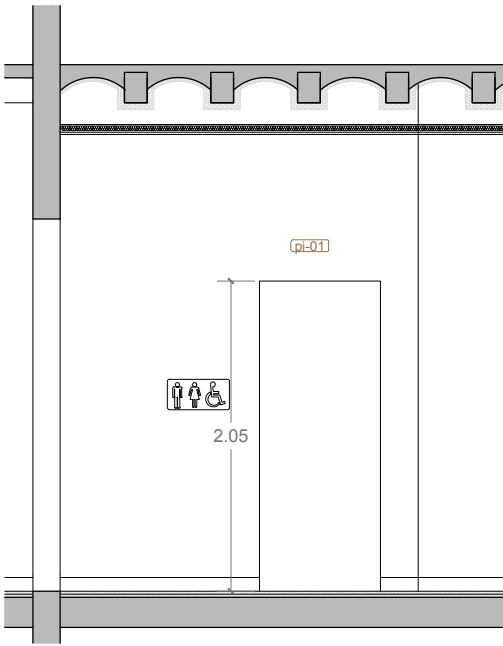

pi-01	1 unitats
Mides generals	80x205 cm
Descripció:	Porta corredera interior massisa lacada en blanc.
Materials	DM lacat blanc. Marc de fusta lacada en blanc. Manetes frontises, mecanismes i ferratges d'acer inoxidable.
Notes	Amb condemna interior

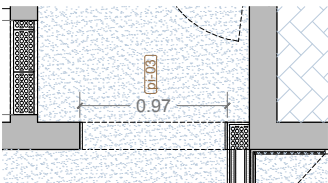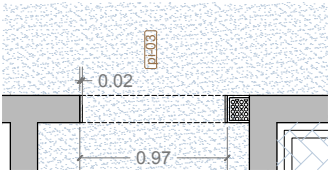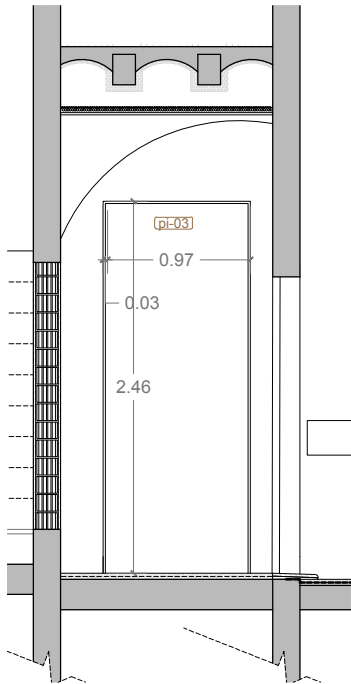

pi-03	2 unitats
Mides generals	62x177 cm
Descripció:	Marc interior massisa lacada en blanc.
Materials	DM lacat blanc. Marc de fusta lacada en blanc. Manetes frontises, mecanismes i ferratges d'acer inoxidable.
Notes	



Condemna tipus "muletilla", amb sistema de desbloqueig des de l'exterior per evitar atrapament



Tirador portes correderes interiors

