



Planta e 1:75

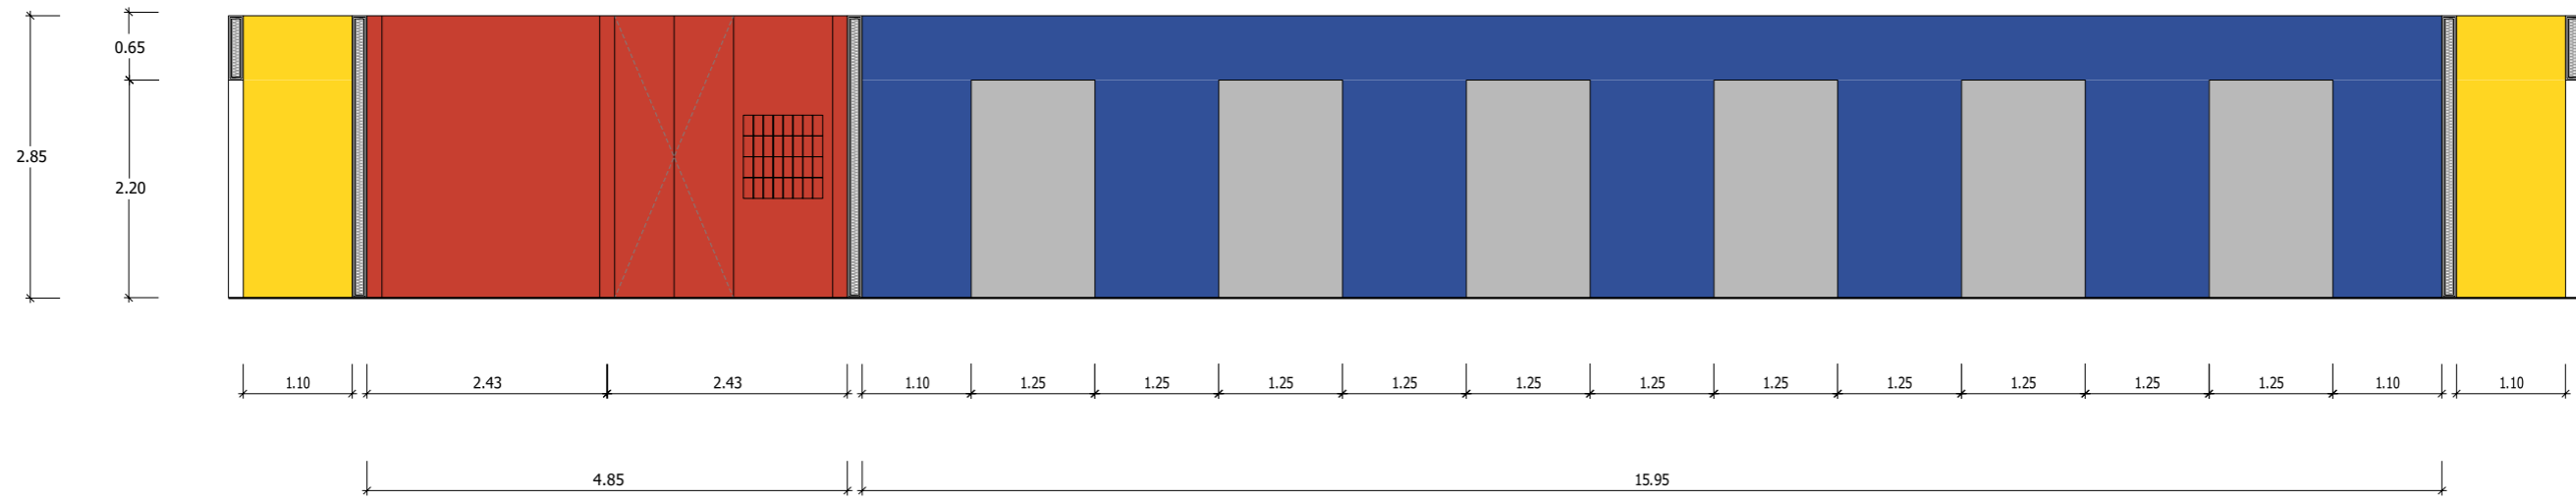

Secció longitudinal e 1:75

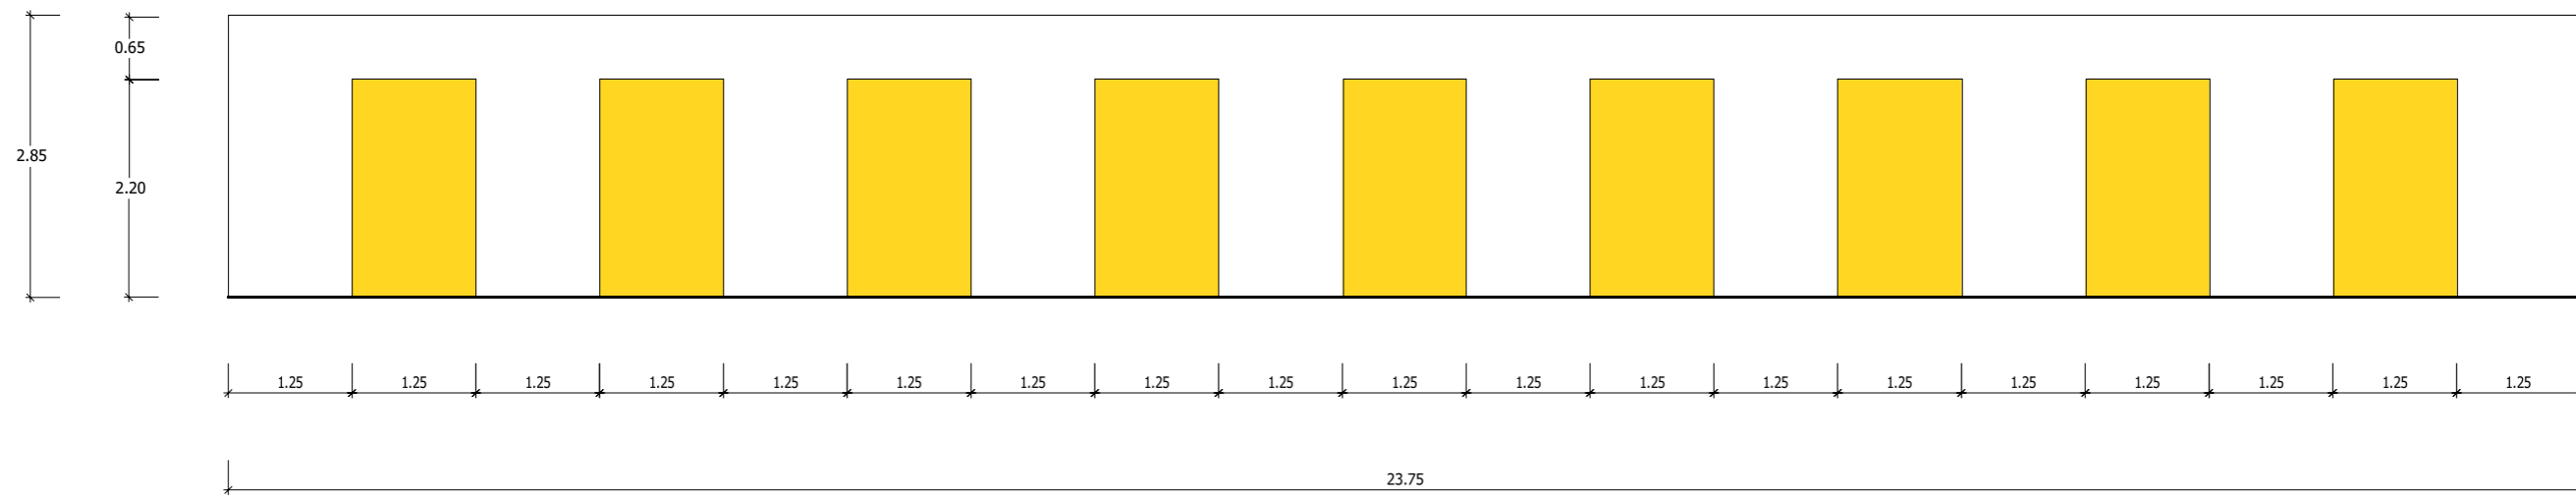

Alçat e 1:75