


Y=430400  
Y=4588200

Y=430680  
Y=4588200

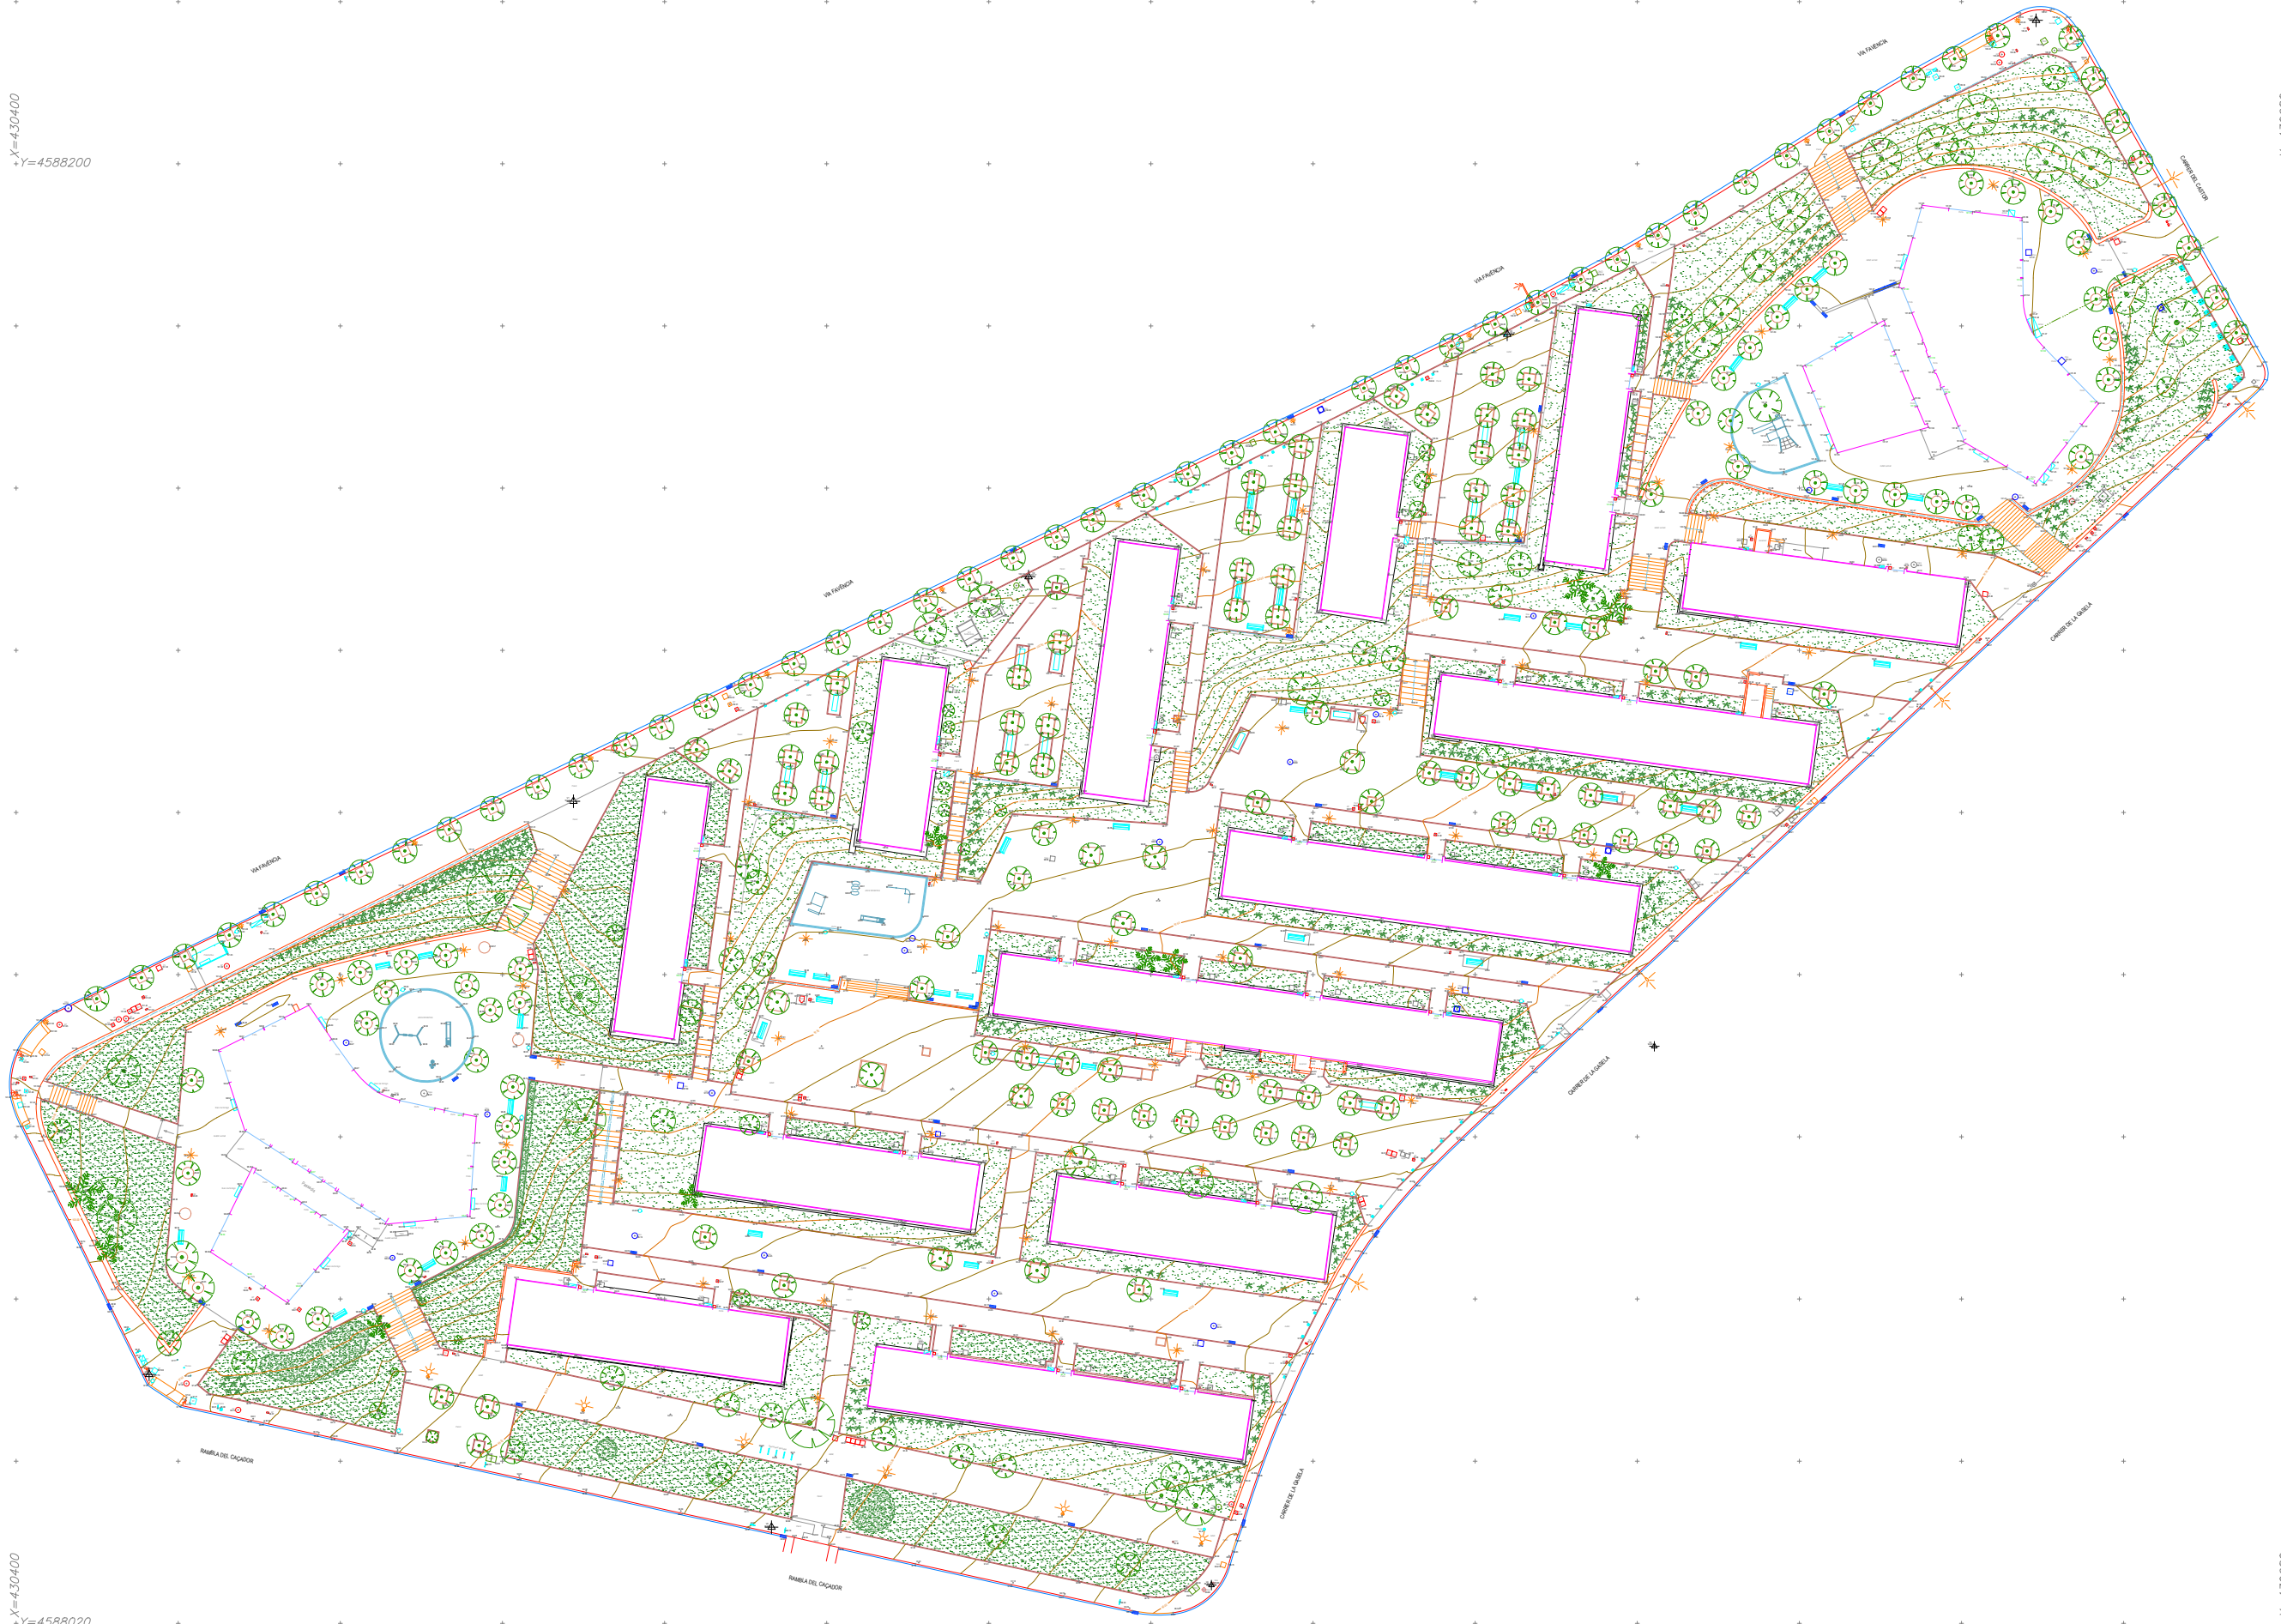

Y=430400  
Y=4588020

Y=430680  
Y=4588020



ACIMUT TOPOGRAFIA. S.L.U.  
Avinguda Parc Tecnològic, 7 Tel.: 935949500/607453598  
08290 Cerdanyola del Vallès email: acimut@acimutsl.com



NOM DEL PLÀNOL

AIXECAMENT TOPOGRÀFIC  
DELS INTERIORS GUINEUETA FASE 4  
(CODI: 600\_2020\_007L01CD25)


POBLACIÓ	BARCELONA
DISTRICTE	NOU BARRIS
SISTEMA COORDENADES	UTM ETRS 89 Xarxa Ajuntament

ESCALES  
DIN A3 1:800  
DIN A1 1:400




DATA  
DESEMBRE 2022

NOM DEL FITXER	1693_BIMSA_InteriorsGuineuetaFase4(2D).dwg
Nº REF.	1693
FULL	1 DE 1

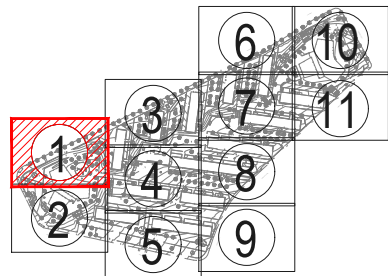

LLEGENDA	
REGISTRES:	MOBILIARI URBÀ:
AP  AGUA POTABLE	BANC
EP  ENLLUMENAT PUBLIC	SENYAL VERTICAL
Clav  CLAVEGUERAM	BÚSTA
Gas  GAS	PILONA
PJ  PARC I JARDINS	PAPERERA
BR  BOCA DE REG	CONTENIDOR
TC  TELECOMUNICACIONS	SEMÀFOR
Tel  TELEFONIA	FANALS
FO  FIBRA OPTICA	
ST  SENYAL DE TRANSIT	
Reg  REGISTRE NO IDENTIFICAT	
EMBORNAL	

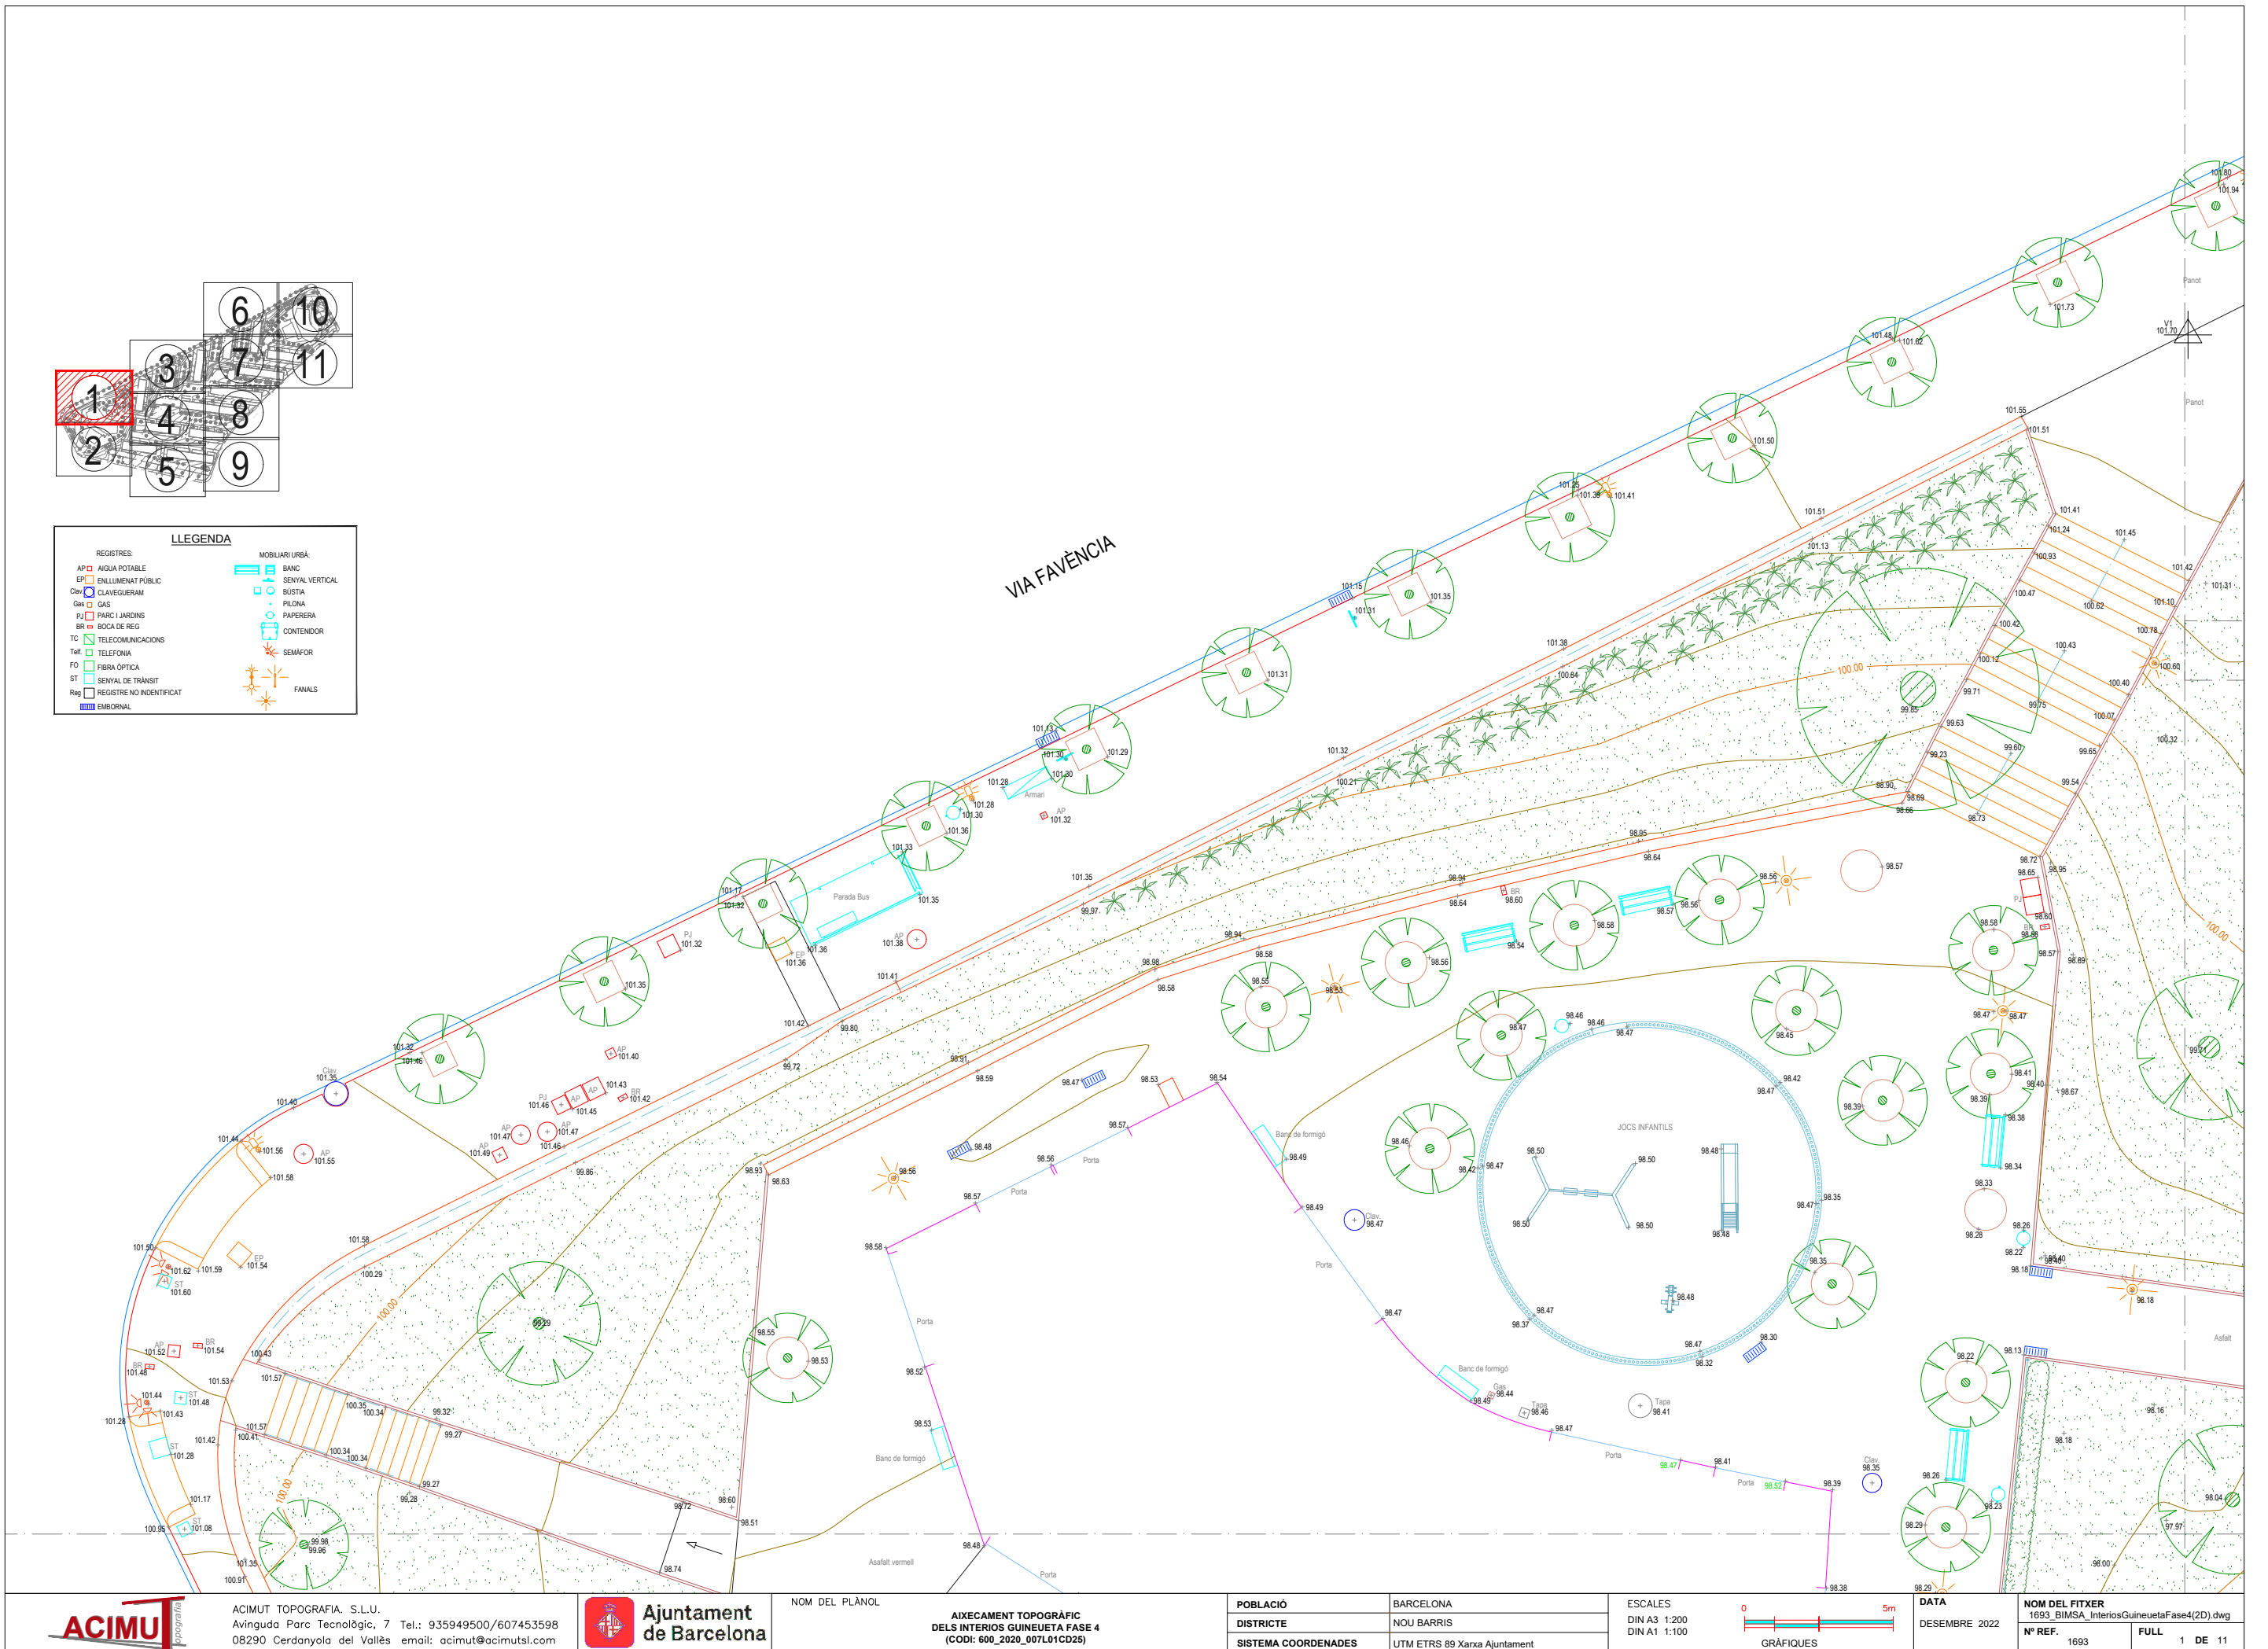

ACIMUT TOPOGRAFIA, S.L.U.  
Avinguda Parc Tecnològic, 7 Tel.: 935949500/607453598  
08290 Cerdanyola del Vallès email: acimut@acimutsl.com




NOM DEL PLÀNOL

AIXECAMENT TOPOGRÀFIC  
DELS INTERIORS GUINEUETA FASE 4  
(CODI: 600\_2020\_007L01CD25)

POBLACIÓ	BARCELONA
DISTRICTE	NOU BARRIS
SISTEMA COORDENADES	UTM ETRS 89 Xarxa Ajuntament


ESCALES  
DIN A3 1:200  
DIN A1 1:100


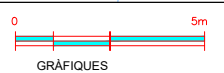


DATA  
DESEMBRE 2022

NOM DEL FITXER	1693_BIMSA_InteriorsGuineuetaFase4(2D).dwg
Nº REF.	1693
FULL	1 DE 11



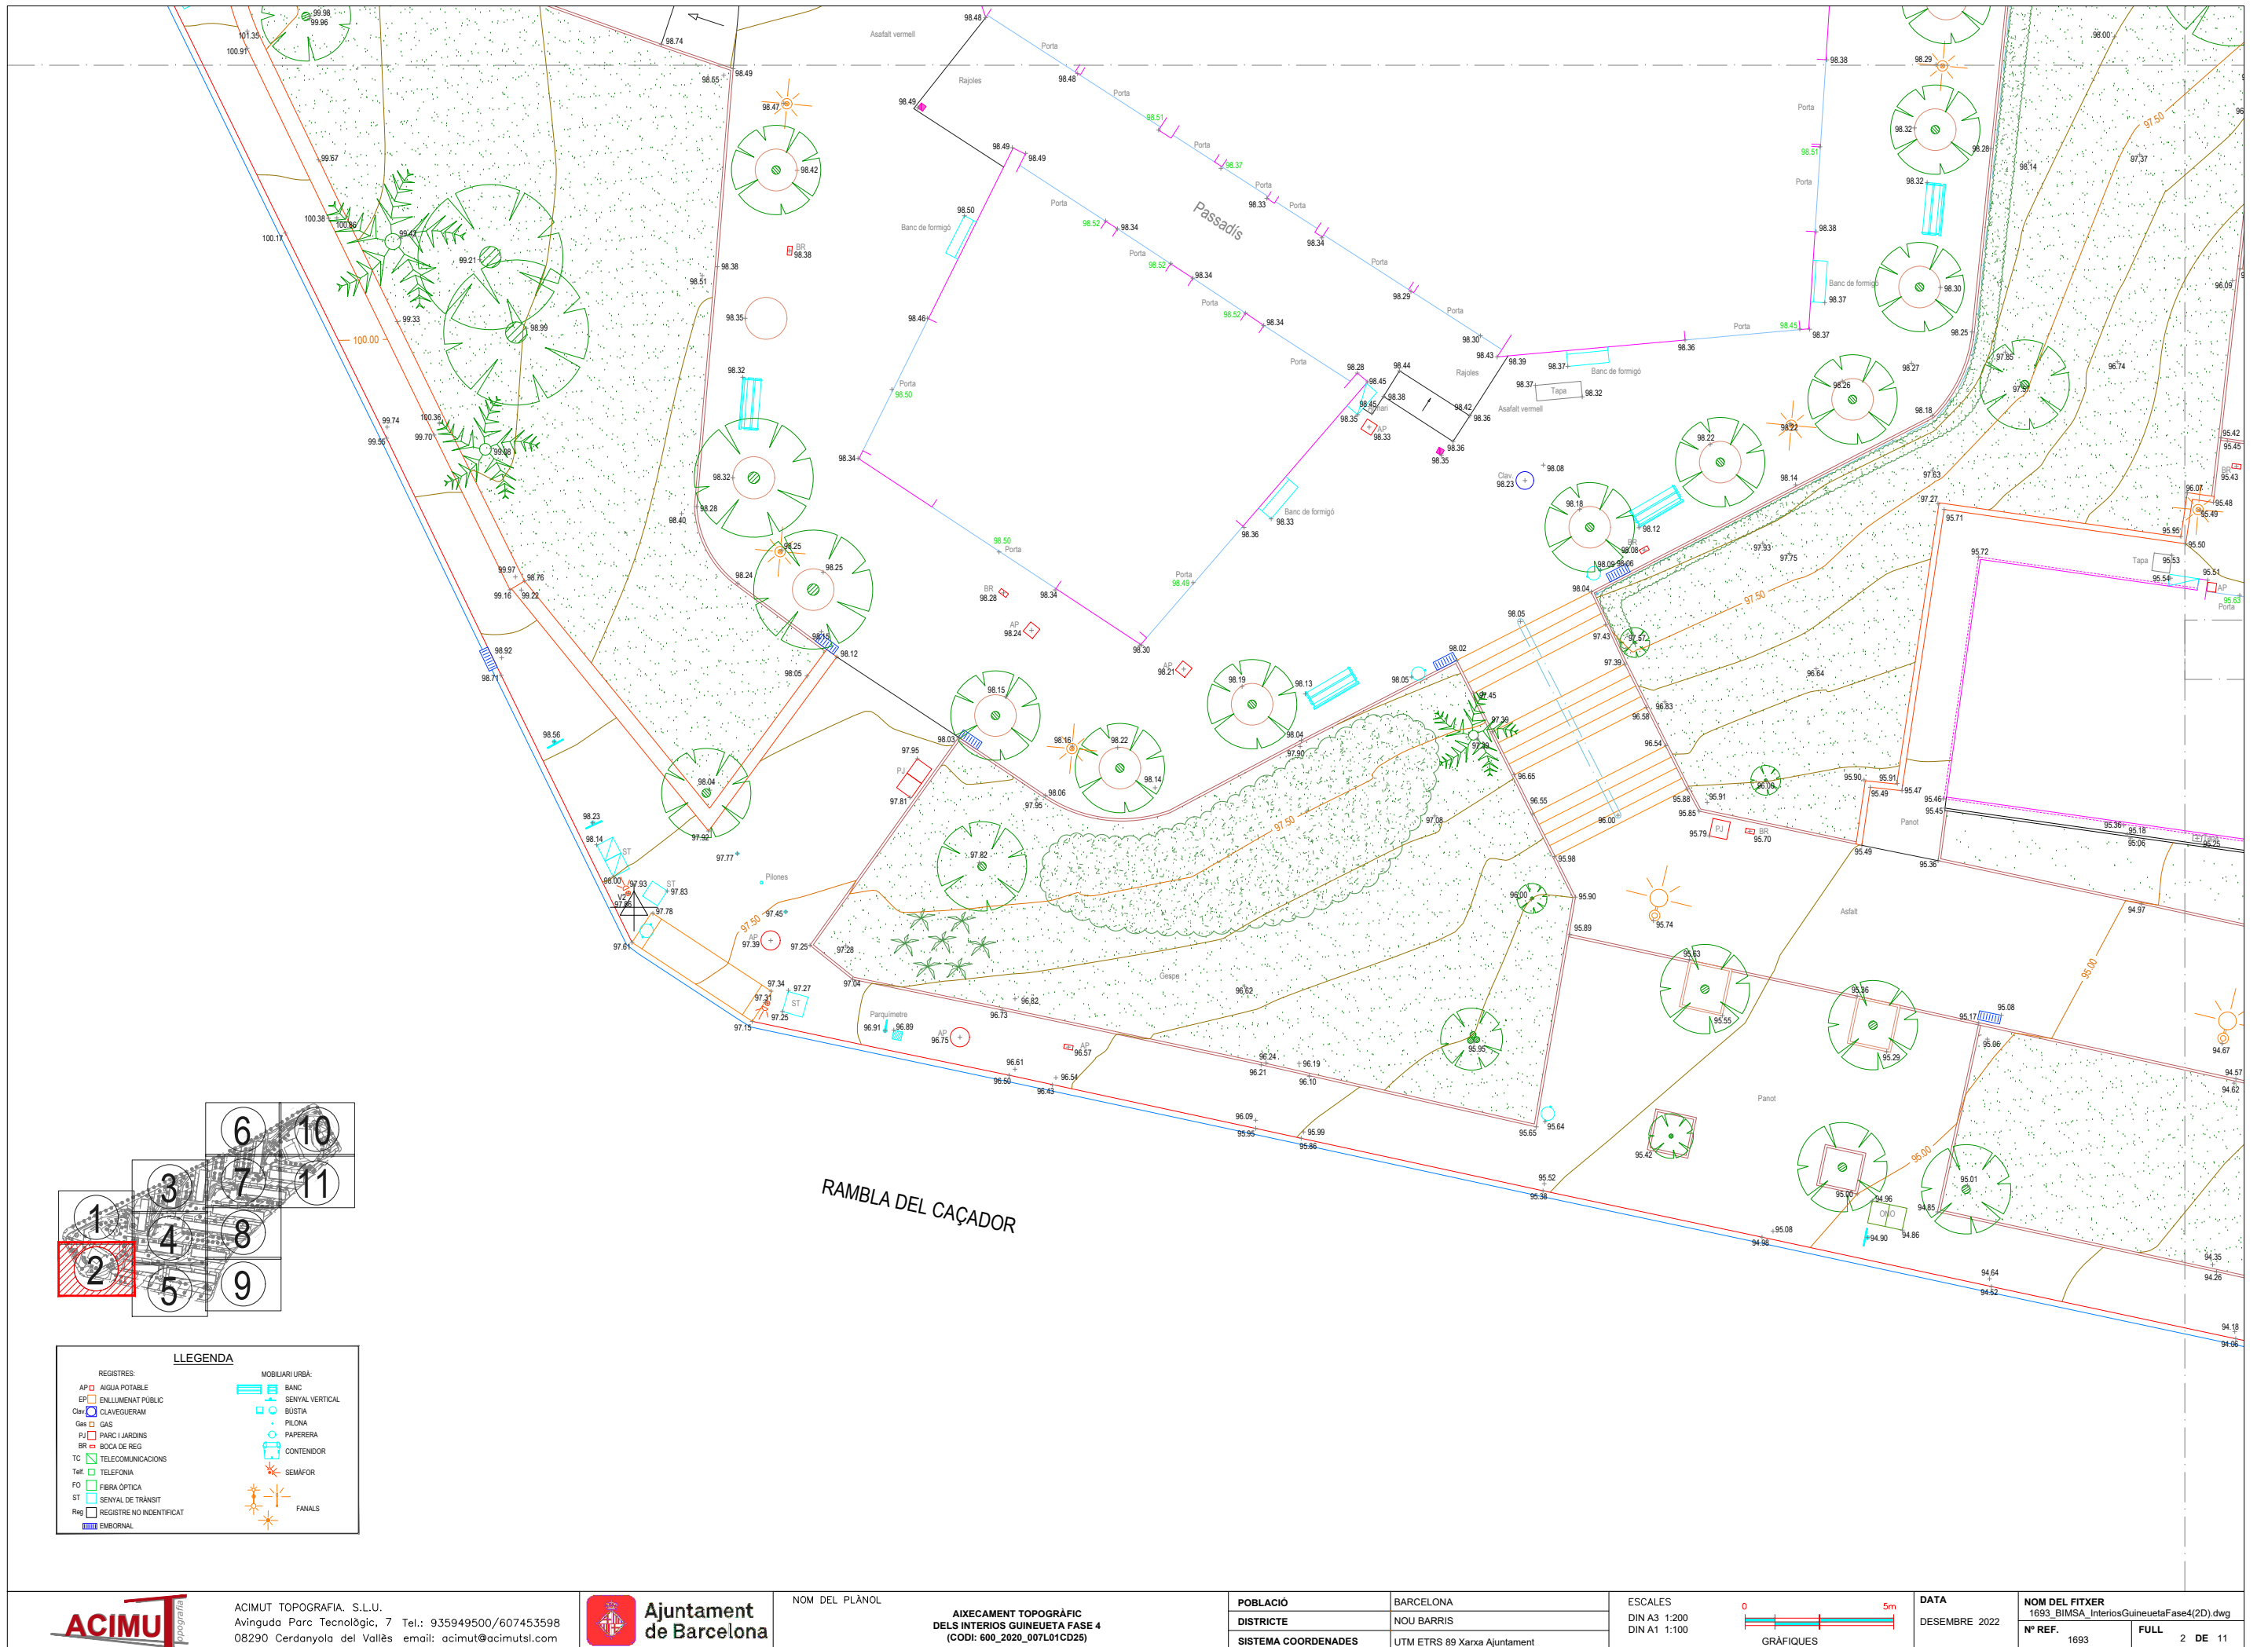

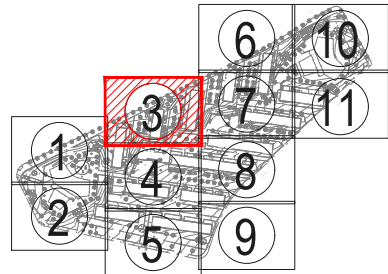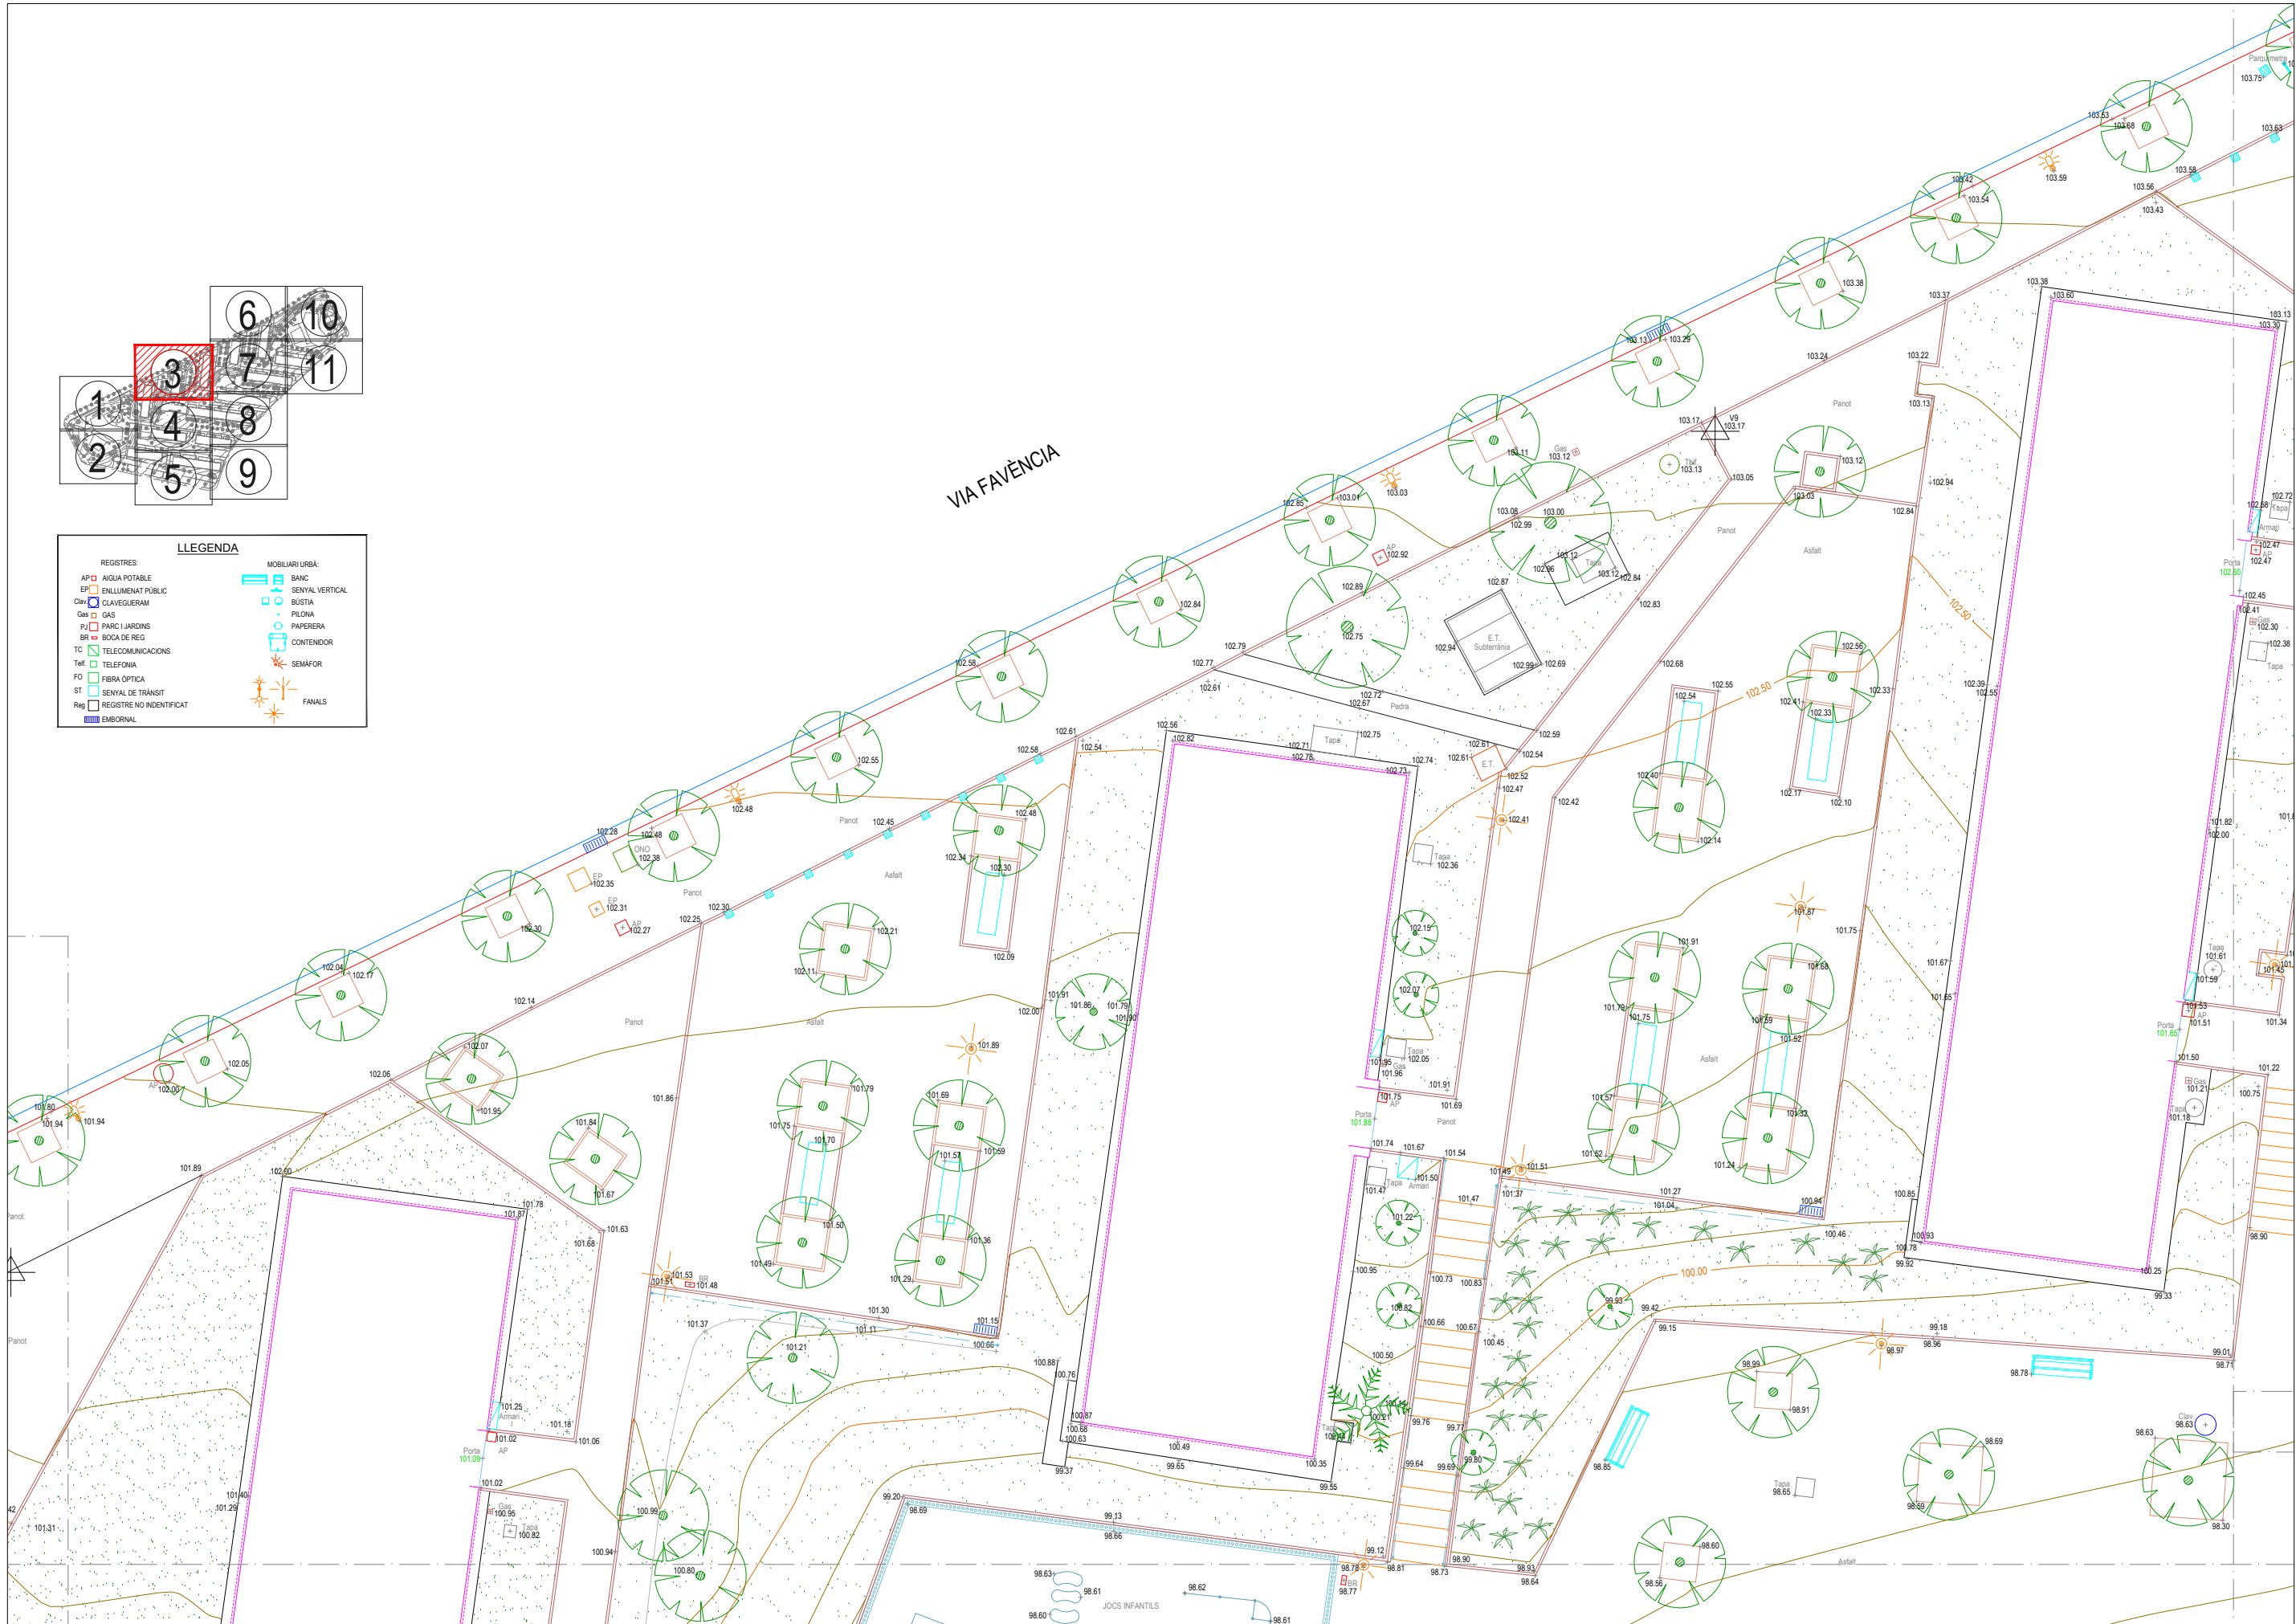

LLEGENDA	
REGISTRES:	MOBILIARI URBÀ:
AP  AGUA POTABLE	BANC
EP  ENLLUMENAT PUBLIC	SENyal VERTICAL
Clav  CLAVELLIER	BÚSTIA
Gas  GAS	PILONA
PI  PARC I JARDINS	PAPERERA
BR  BOCA DE REG	CONTENDOR
TC  TELECOMUNICACIONS	SEMAFOR
Tel  TELEFONIA	FANALS
FO  FIBRA OPTICA	
ST  SENYAL DE TRANSIT	
Reg  REGISTRE NO IDENTIFICAT	
EMB  EMBORNAL	



ACIMUT TOPOGRAFIA, S.L.U.  
Avinguda Parc Tecnològic, 7 Tel.: 935949500/607453598  
08290 Cerdanyola del Vallès email: acimut@acimutsl.com



NOM DEL PLÀNOL

AIXECAMENT TOPOGRÀFIC  
DELS INTERIORS GUINEUETA FASE 4  
(CODI: 600\_2020\_007L01CD25)


POBLACIÓ	BARCELONA
DISTRICTE	NOU BARRIS
SISTEMA COORDENADES	UTM ETRS 89 Xarxa Ajuntament

ESCALES	DIN A3 1:200 DIN A1 1:100
0 5m	GRÀFIQUES



DATA	DESEMBRE 2022
------	---------------

NOM DEL FITXER	1693_BIMSA_InteriorsGuineuetaFase4(2D).dwg
Nº REF.	1693
FULL	3 DE 11




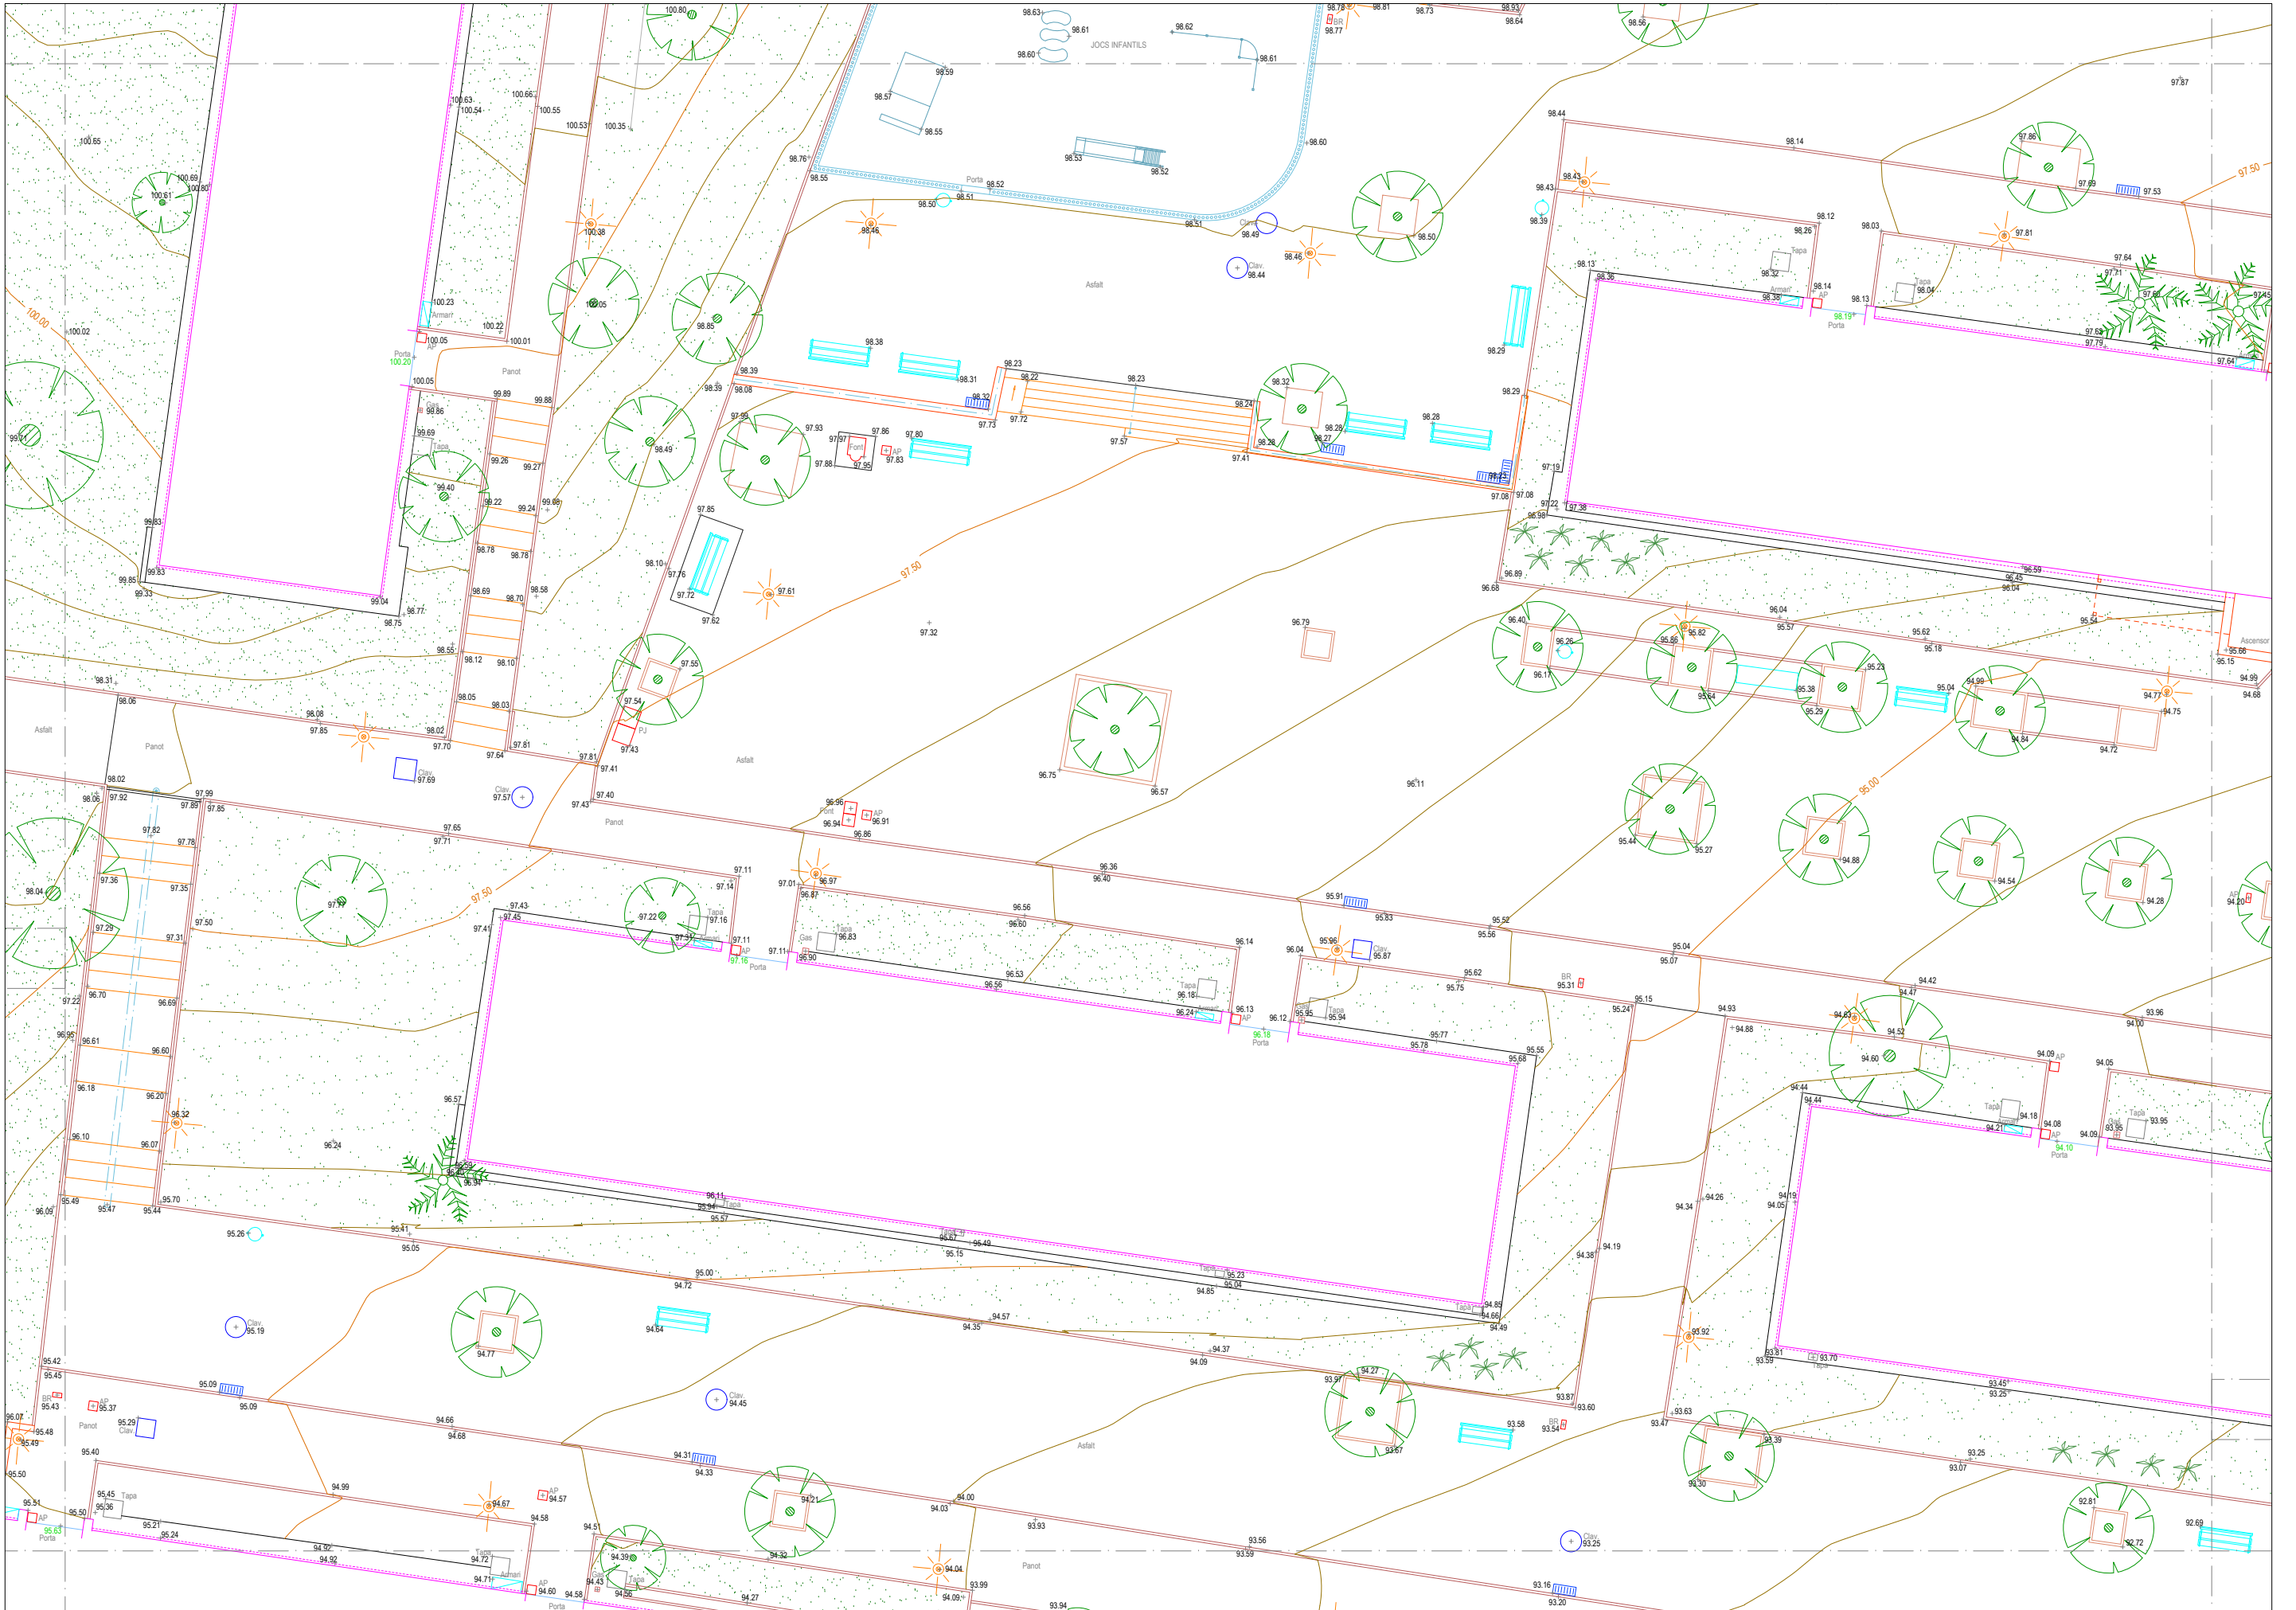



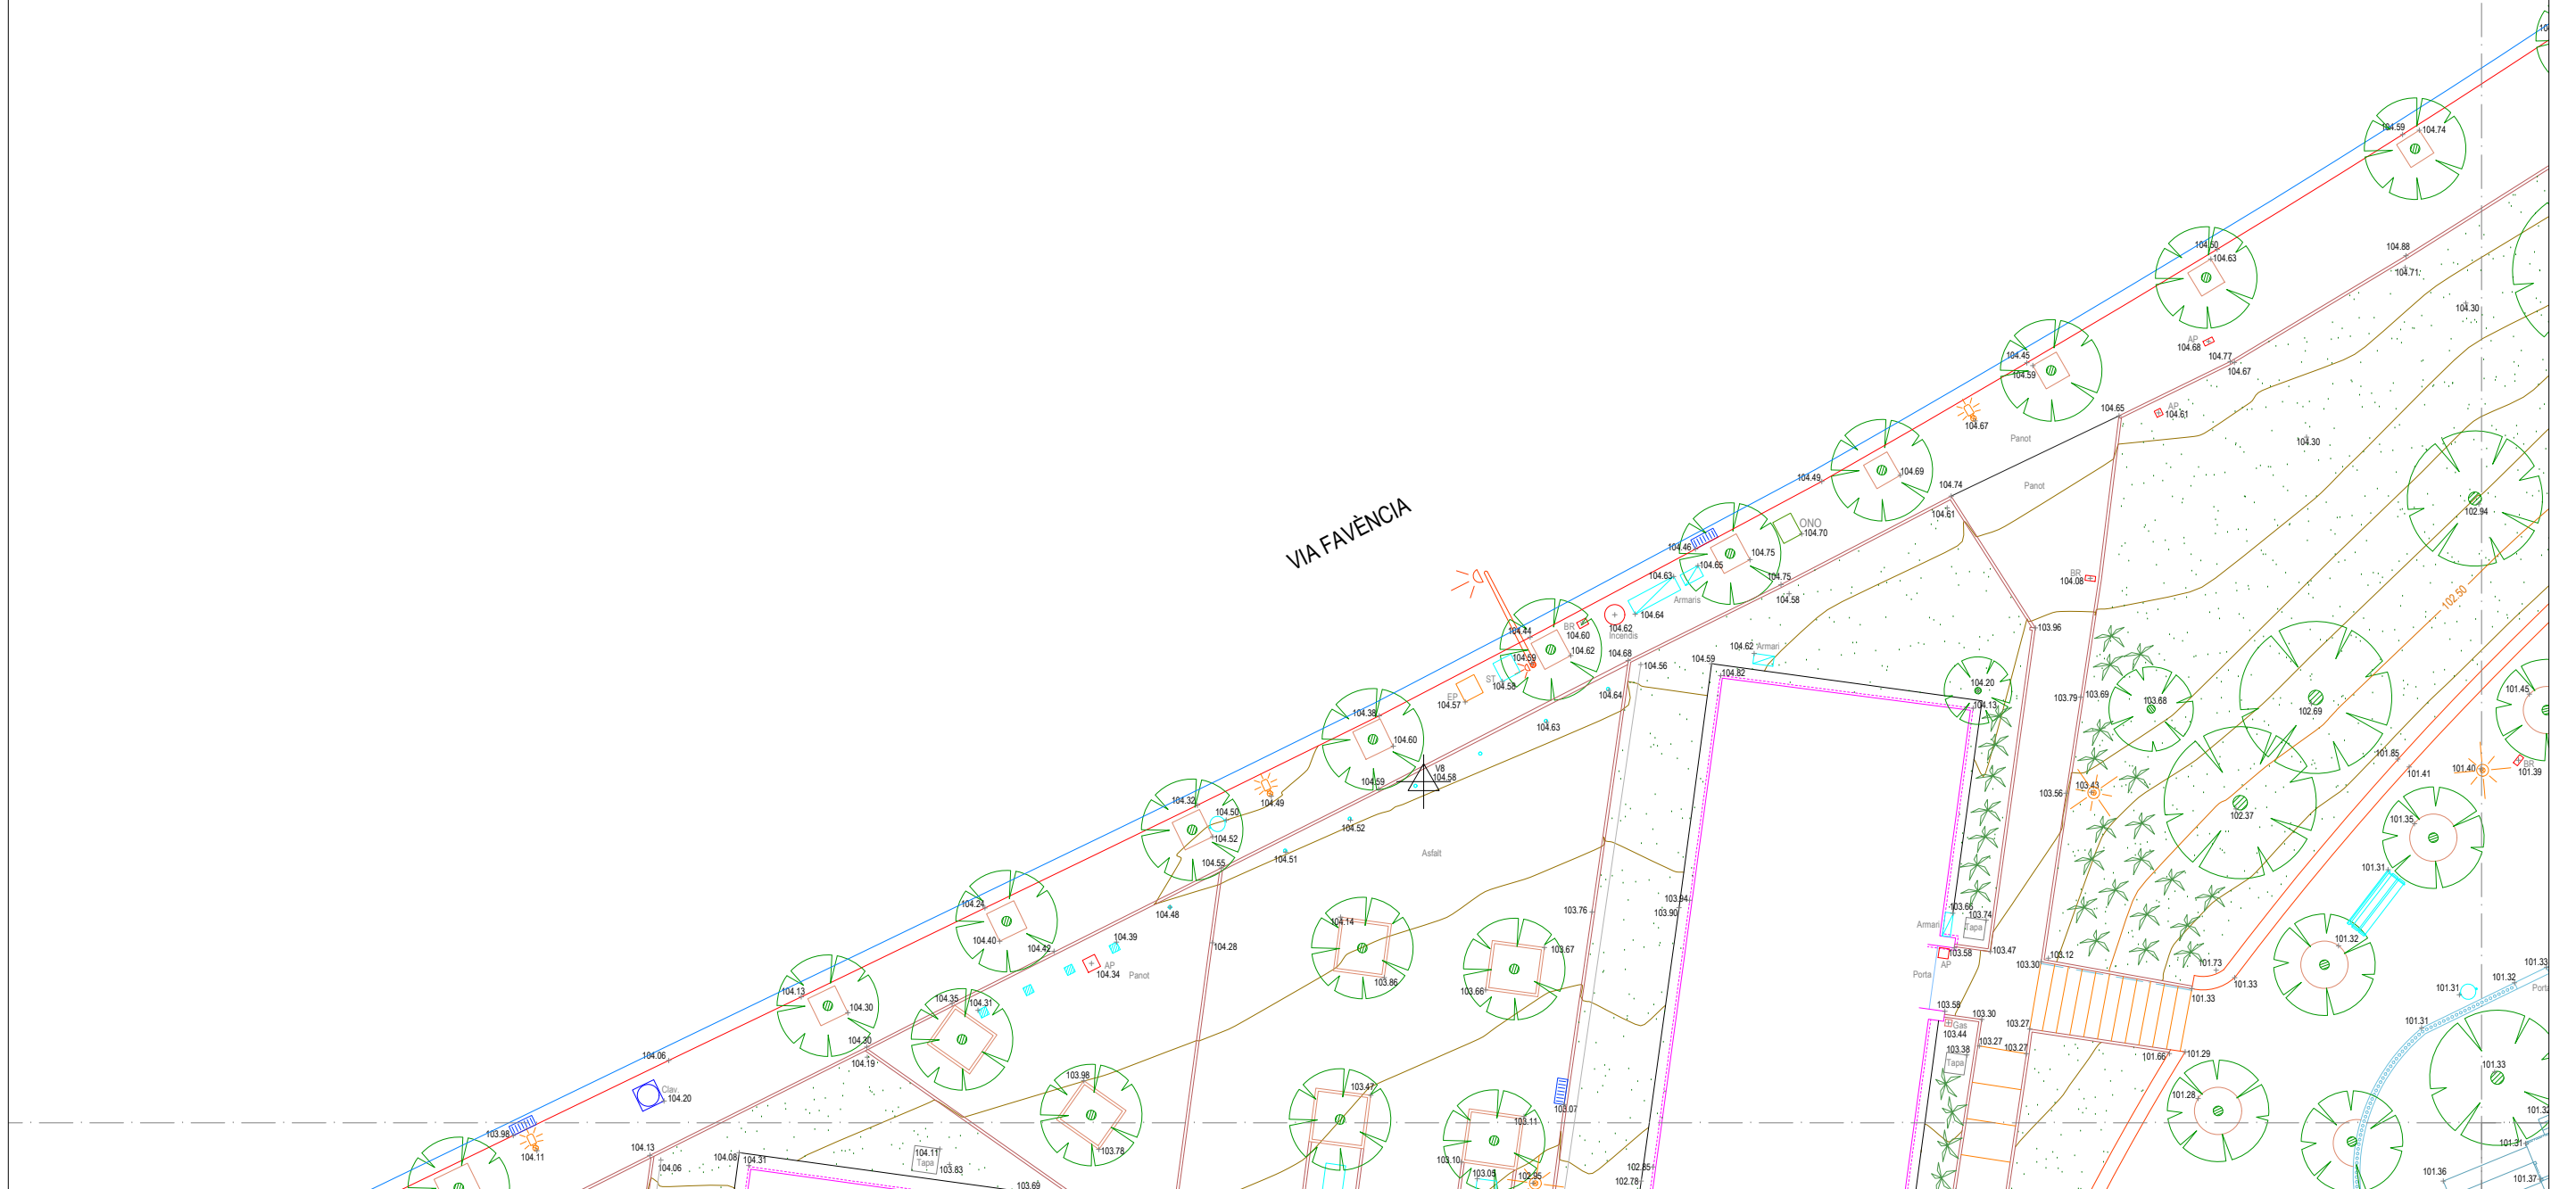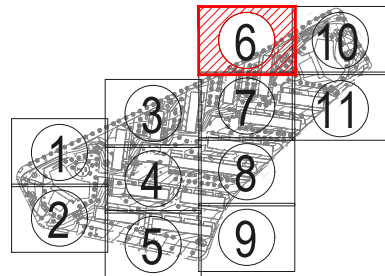

ACIMUT TOPOGRAFIA, S.L.U.  
Avinguda Parc Tecnològic, 7 Tel.: 935949500/607453598  
08290 Cerdanyola del Vallès email: acimut@acimutsl.com

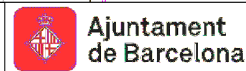


NOM DEL PLÀNOL

AIXECAMENT TOPOGRÀFIC  
DELS INTERIOS GUINEUETA FASE 4  
(CODI: 600\_2020\_007L01CD25)

POBLACIÓ	BARCELONA
DISTRICTE	NOU BARRIS
SISTEMA COORDENADES	UTM ETRS 89 Xarxa Ajuntament


ESCALES  
DIN A3 1:200  
DIN A1 1:100

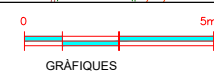



DATA  
DESEMBRE 2022

NOM DEL FITXER	1693_BIMSA_InteriosGuineuetaFase4(2D).dwg
Nº REF.	1693
FULL	6 DE 11




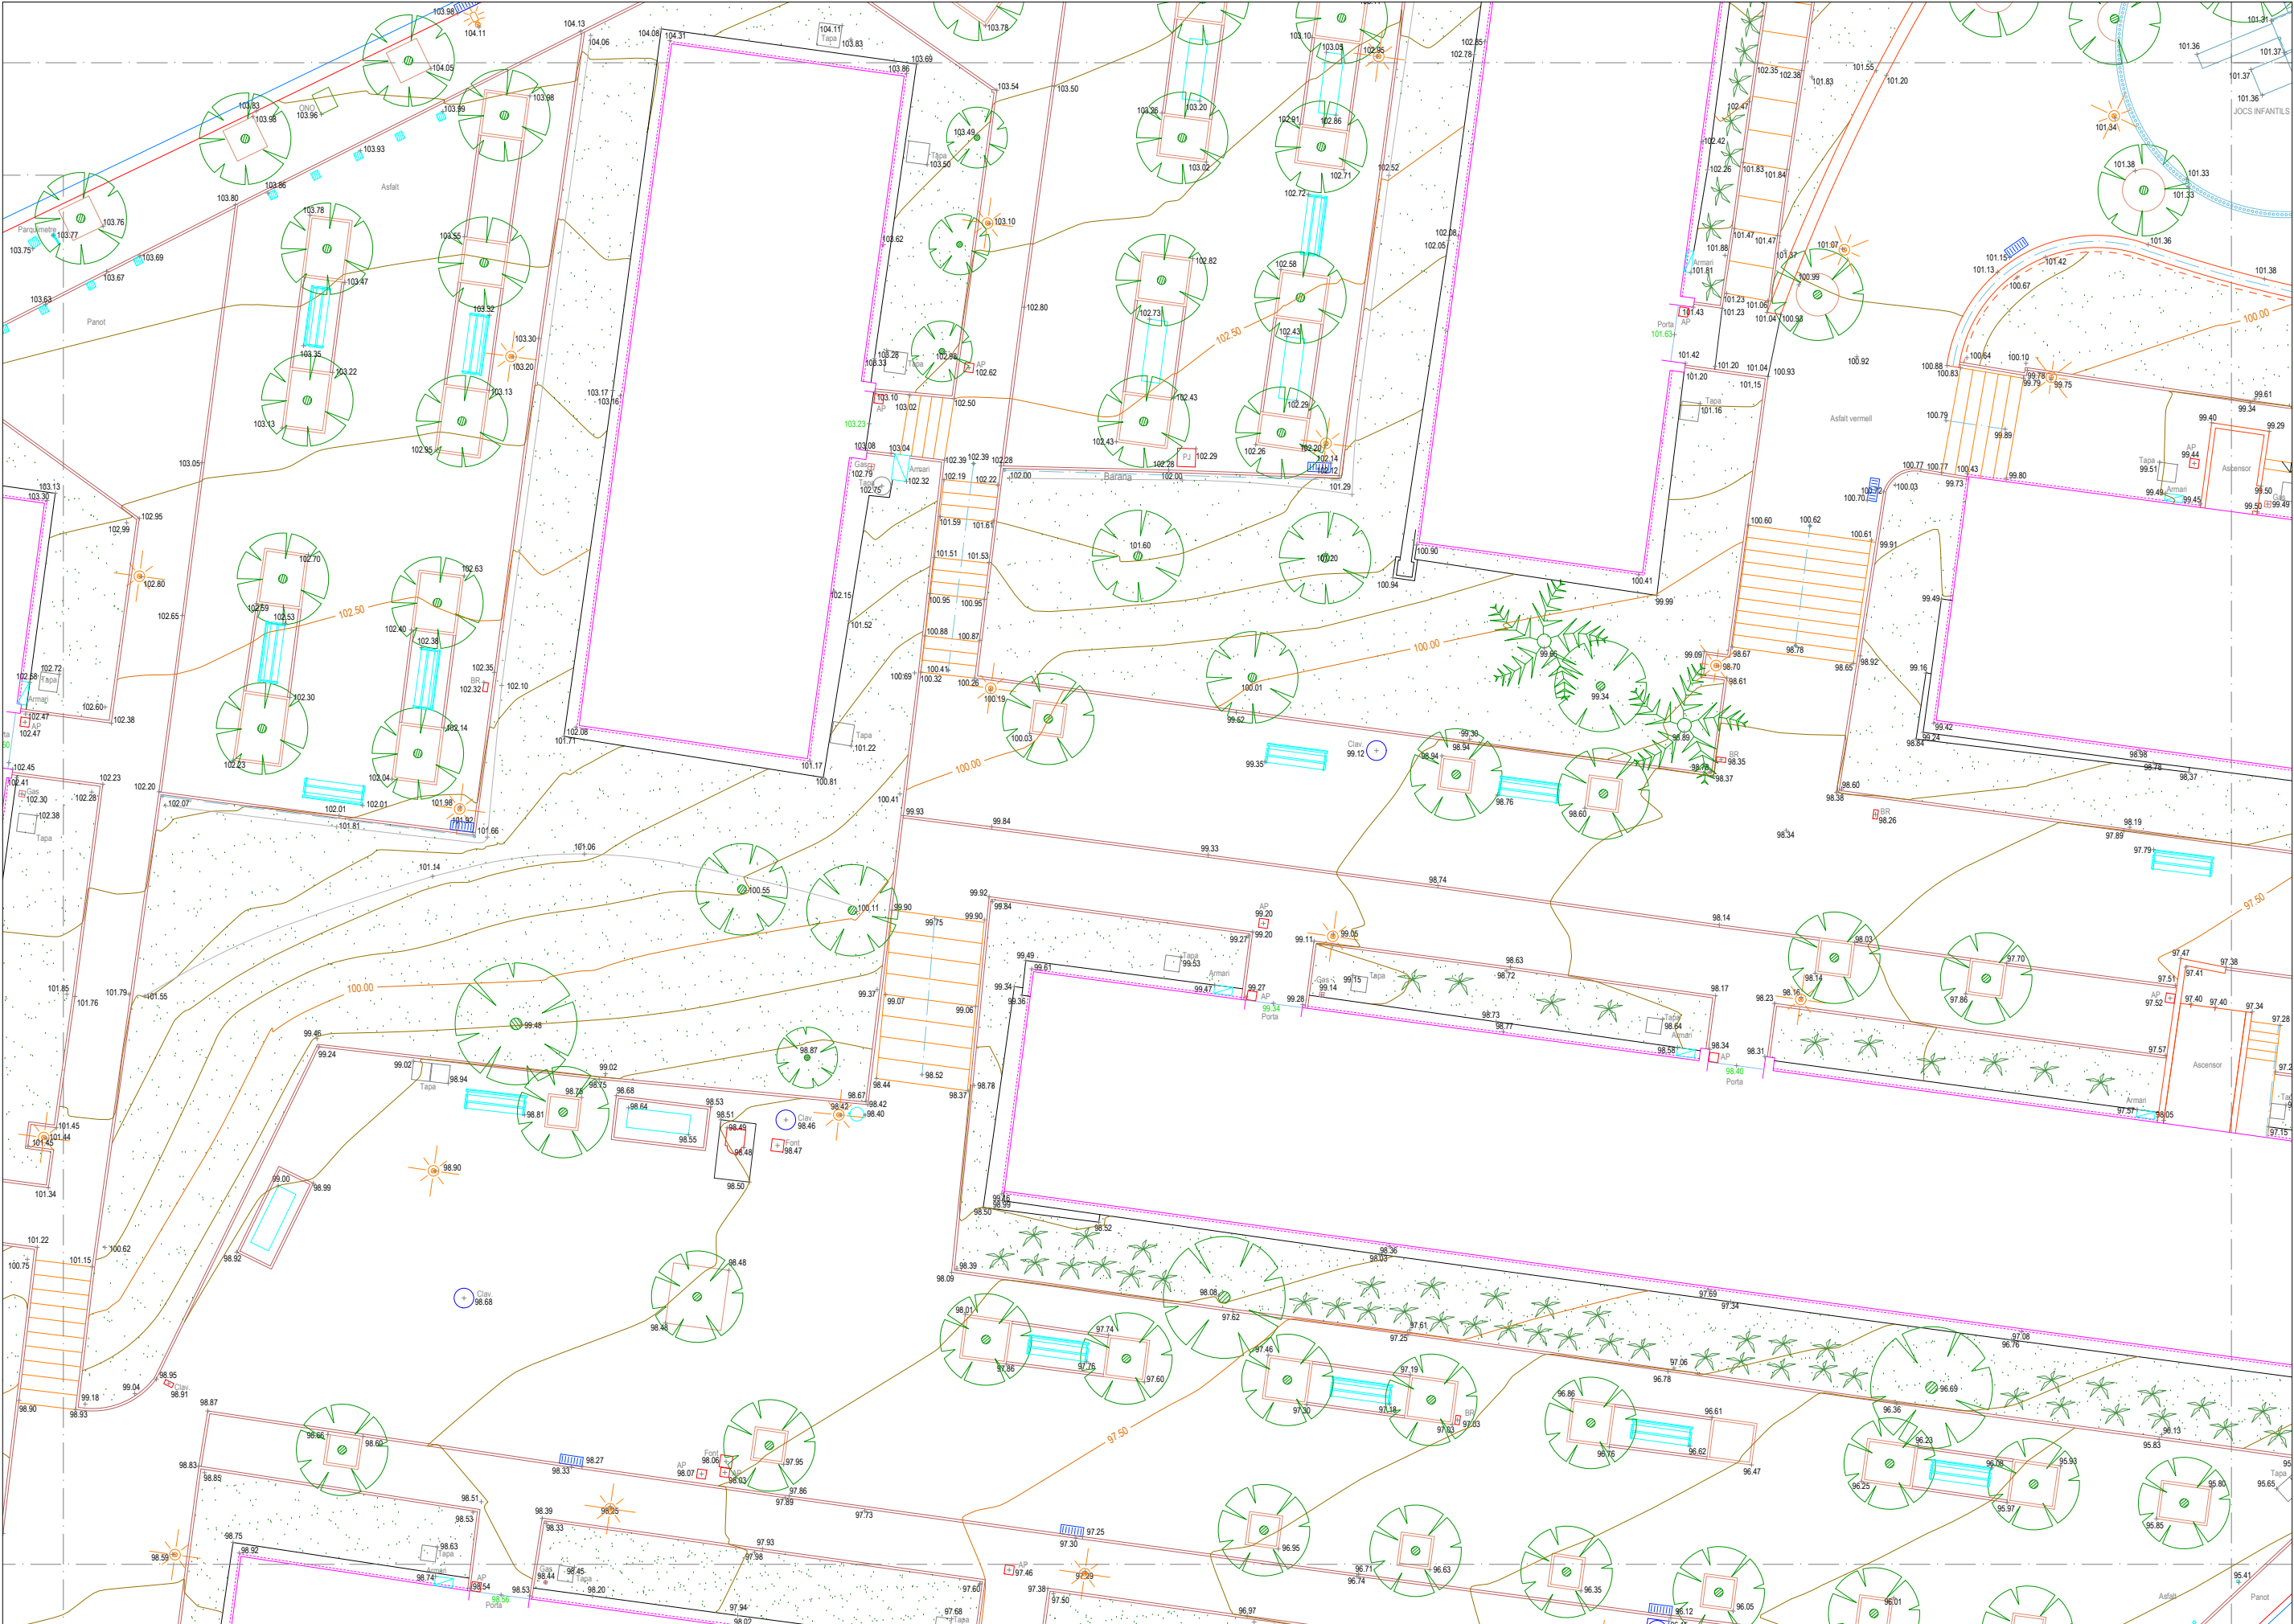



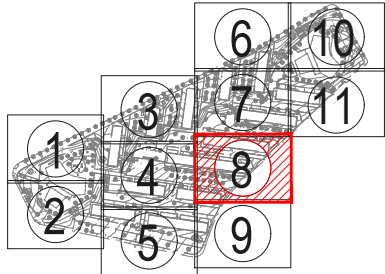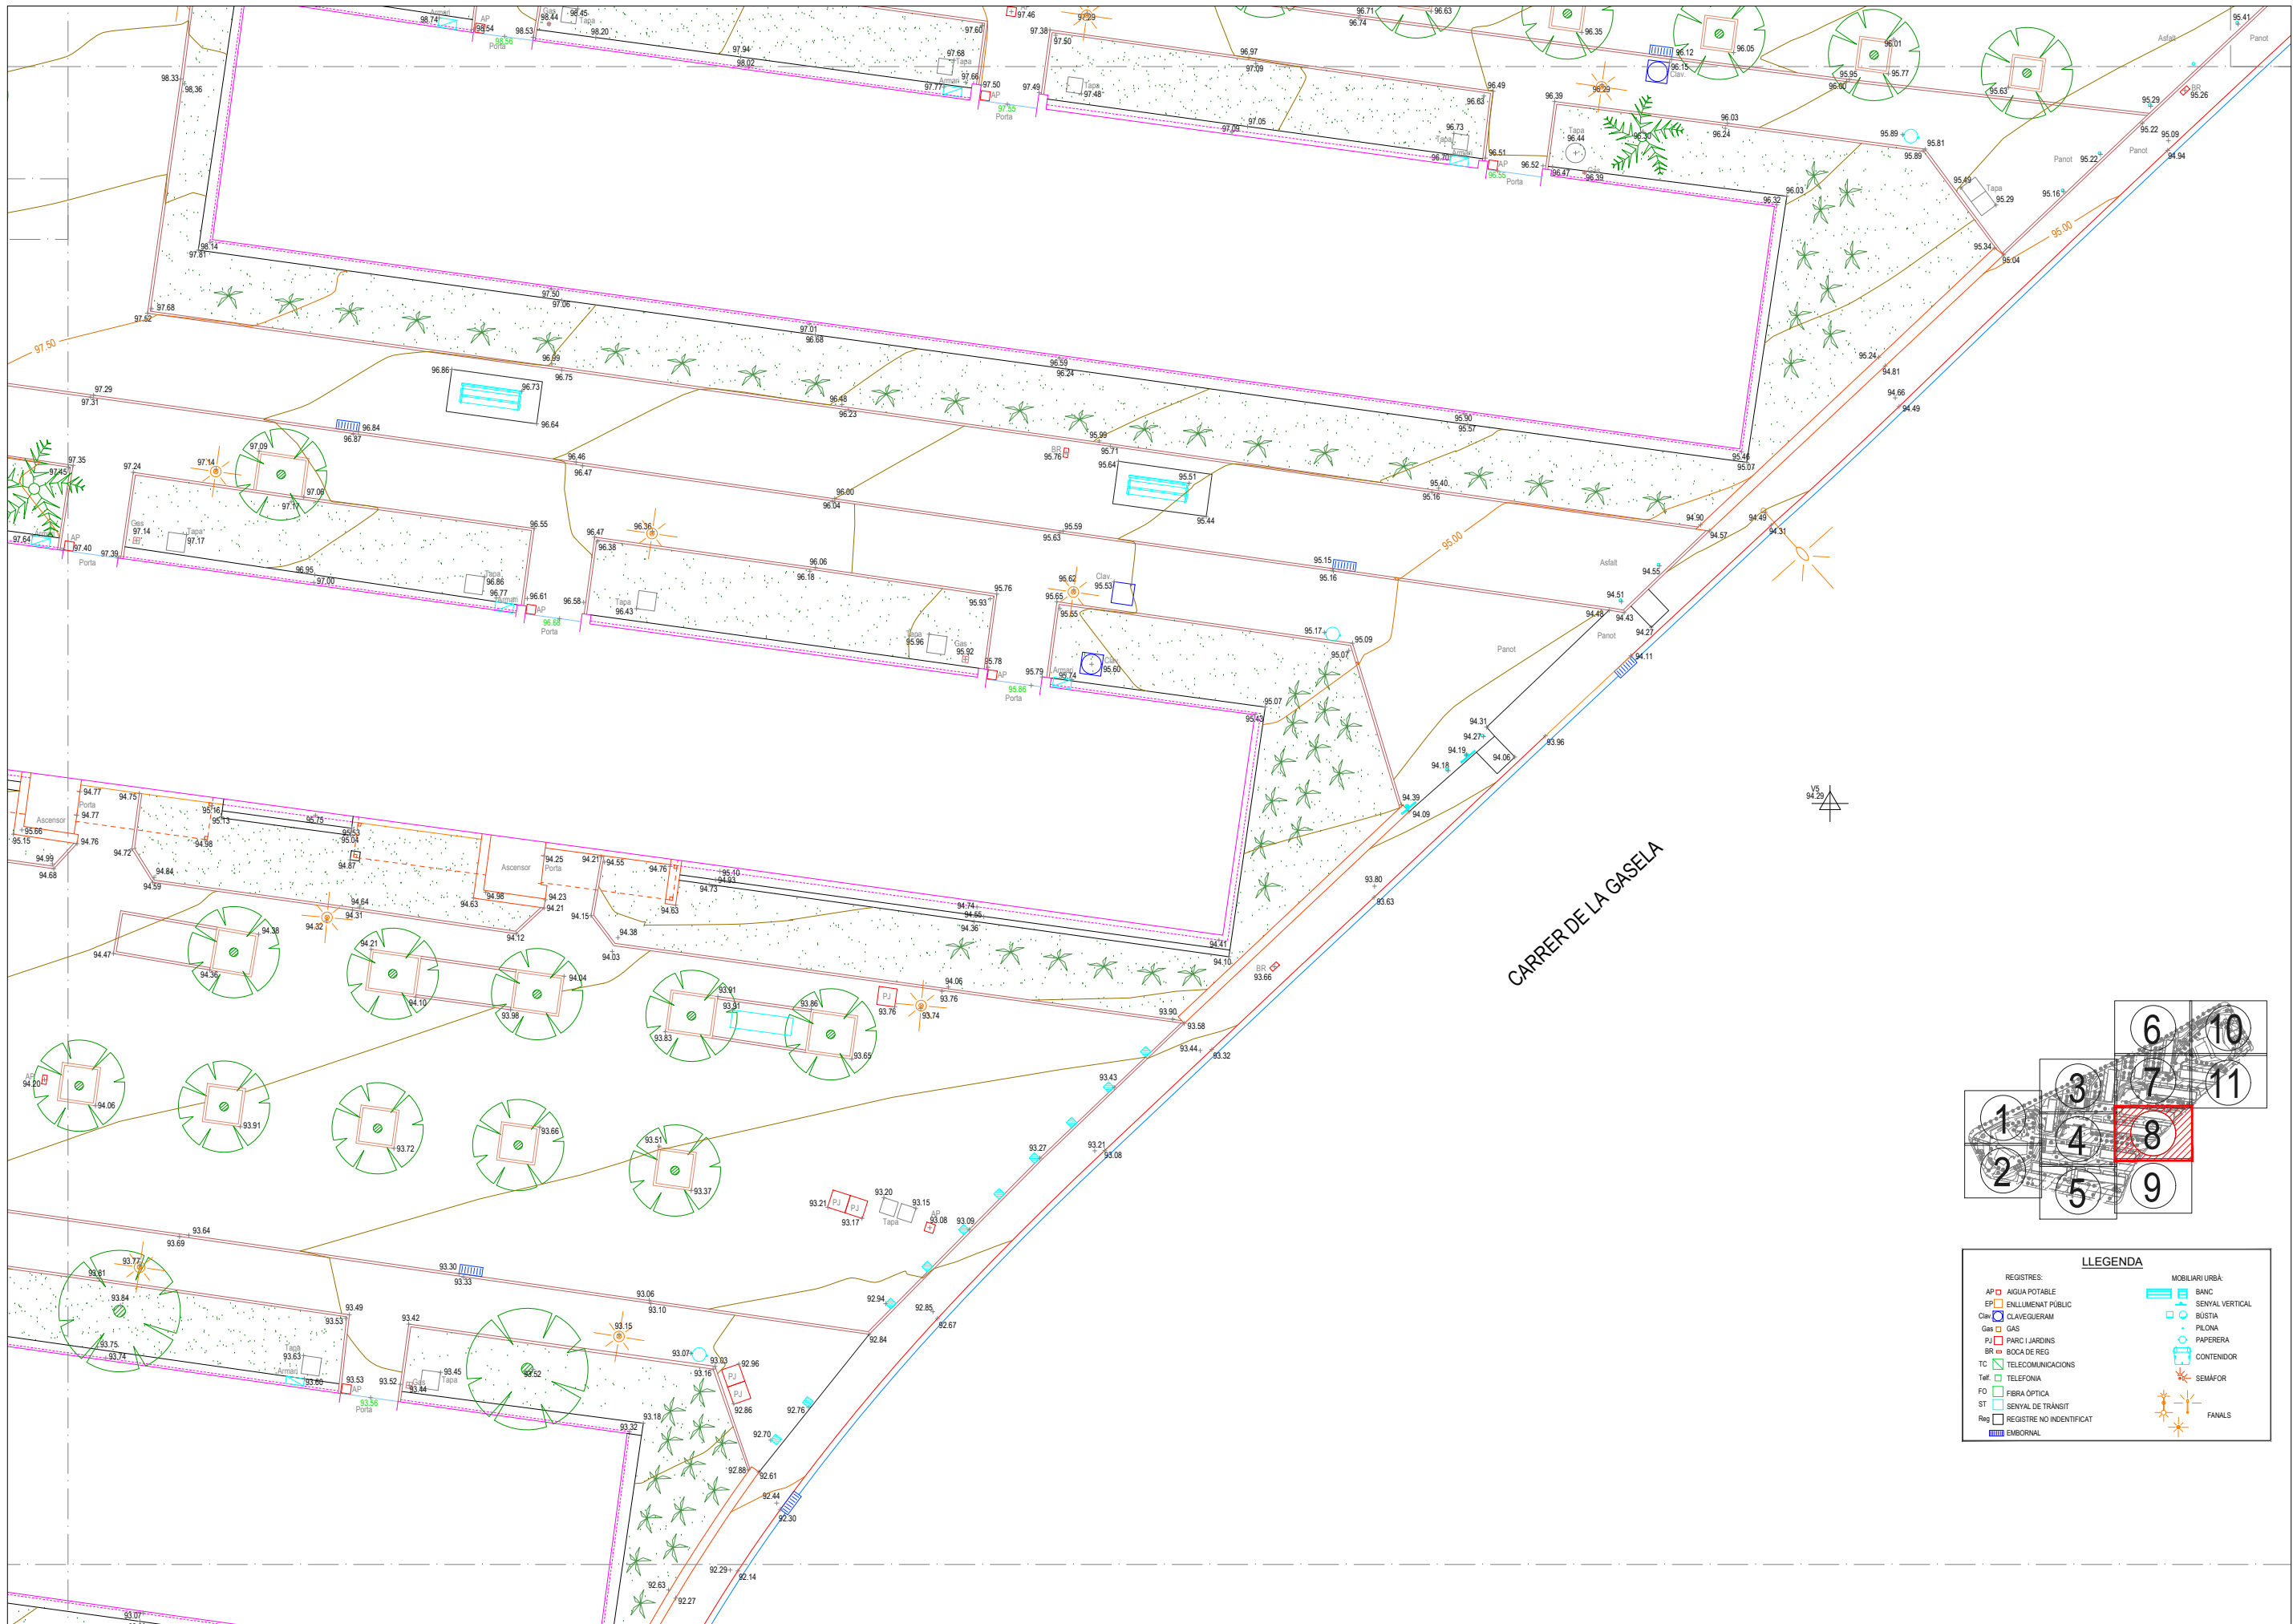

LLEGENDA	
REGISTRES:	MOBILIARI URBÀ:
AP  AGUA POTABLE	BANC
EP  ENLLUMINAT PÚBLIC	SENYAL VERTICAL
Clav  CLAVEQUERAM	BUSTIA
Gas  GAS	PILONA
PJ  PARC I JARDINS	PAPERERA
BR  BOCA DE REG	CONTENIDOR
TC  TELECOMUNICACIONS	SEMAFOR
Tel.  TELEFONIA	FANALS
FO  FIBRA ÒPTICA	
ST  SENYAL DE TRANSIT	
Reg  REGISTRE NO IDENTIFICAT	
EMB  EMBORNAL	

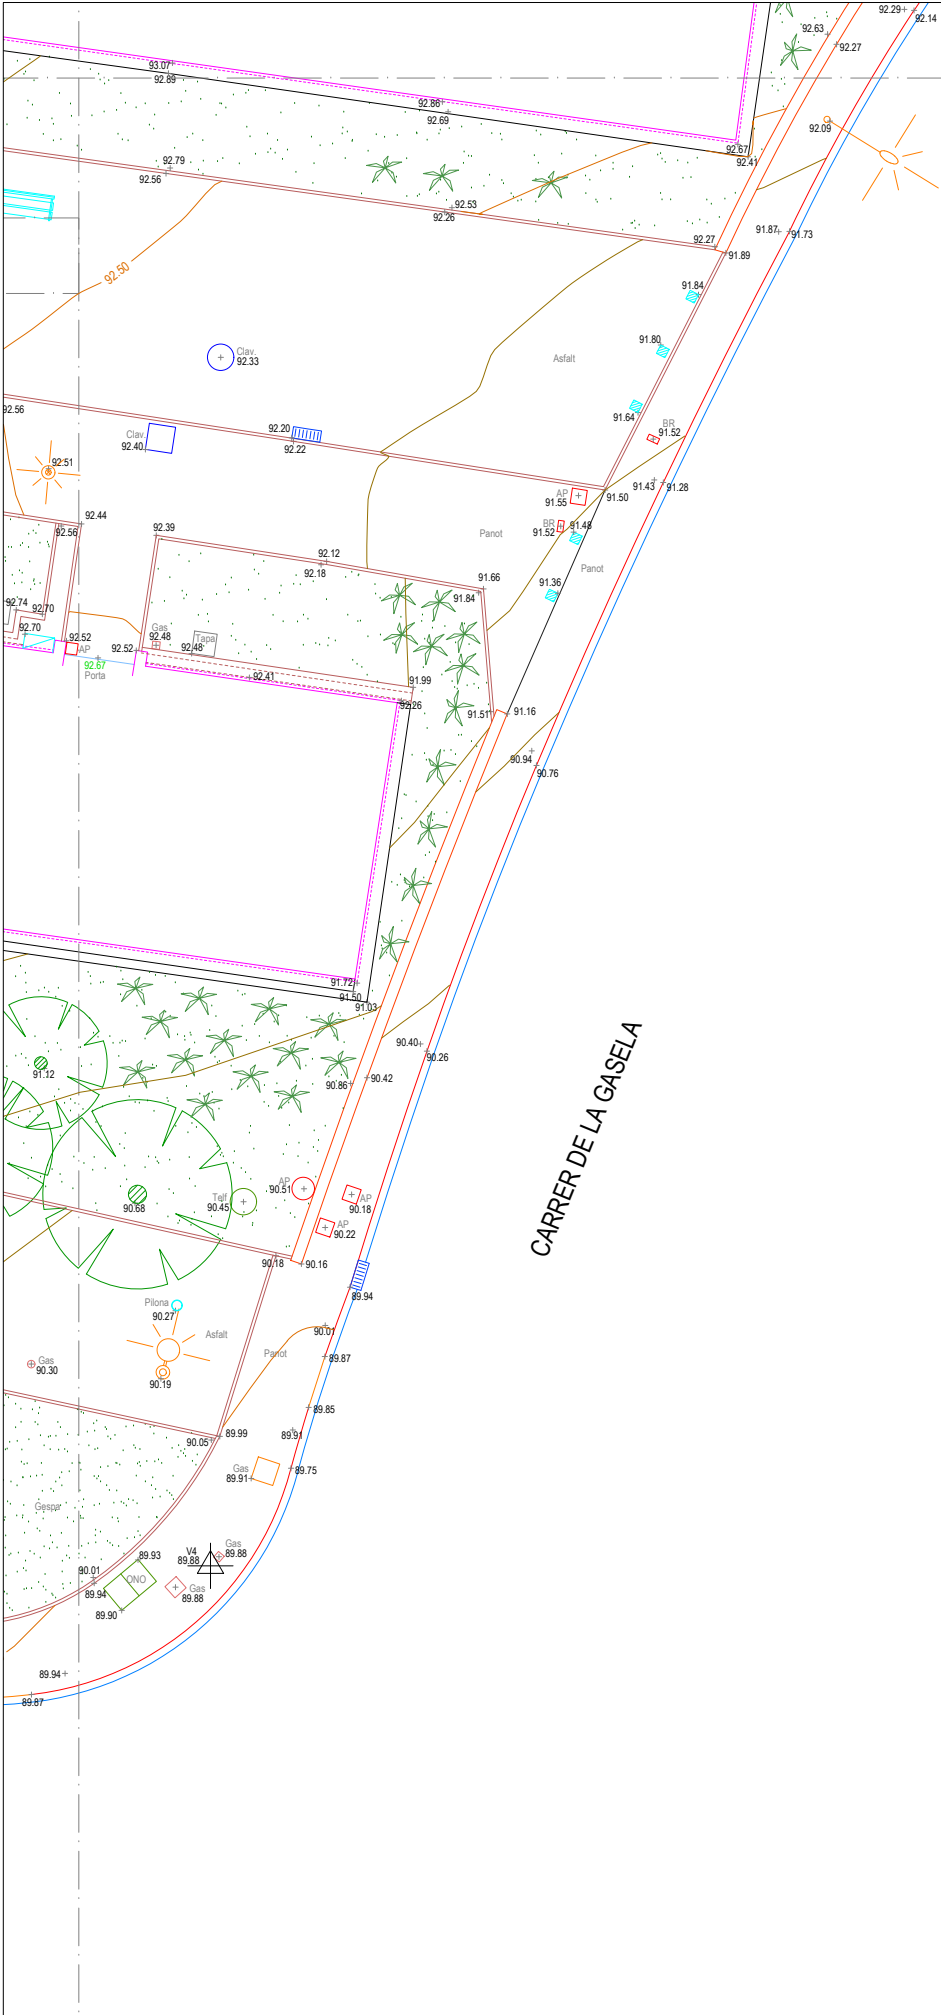

CARRER DE LA GASELA

1

2

3

4

5

6

7

8

9

10

11

REGISTRES:

AP AIGUA POTABLE

EPI ENLLUMENAT PÚBLIC

Clav CLAVEQUERAM

Gas GAS

PU PARC I JARDINS

BR BOCA DE REG

TC TELECOMUNICACIONS

Tel. TELEFONIA

FO FIBRA ÒPTICA

ST SENYAL DE TRANSIT

Ris REGISTRE NO IDENTIFICAT

EMBORNAL

MOBILIARI URBÀ:

BANC

SENYAL VERTICAL

BÚSTIA

PILONA



PAPERERA

CONTENDOR



SEMAFOR

FANALS



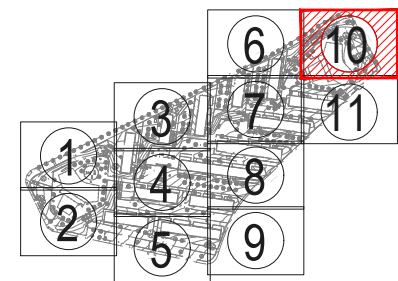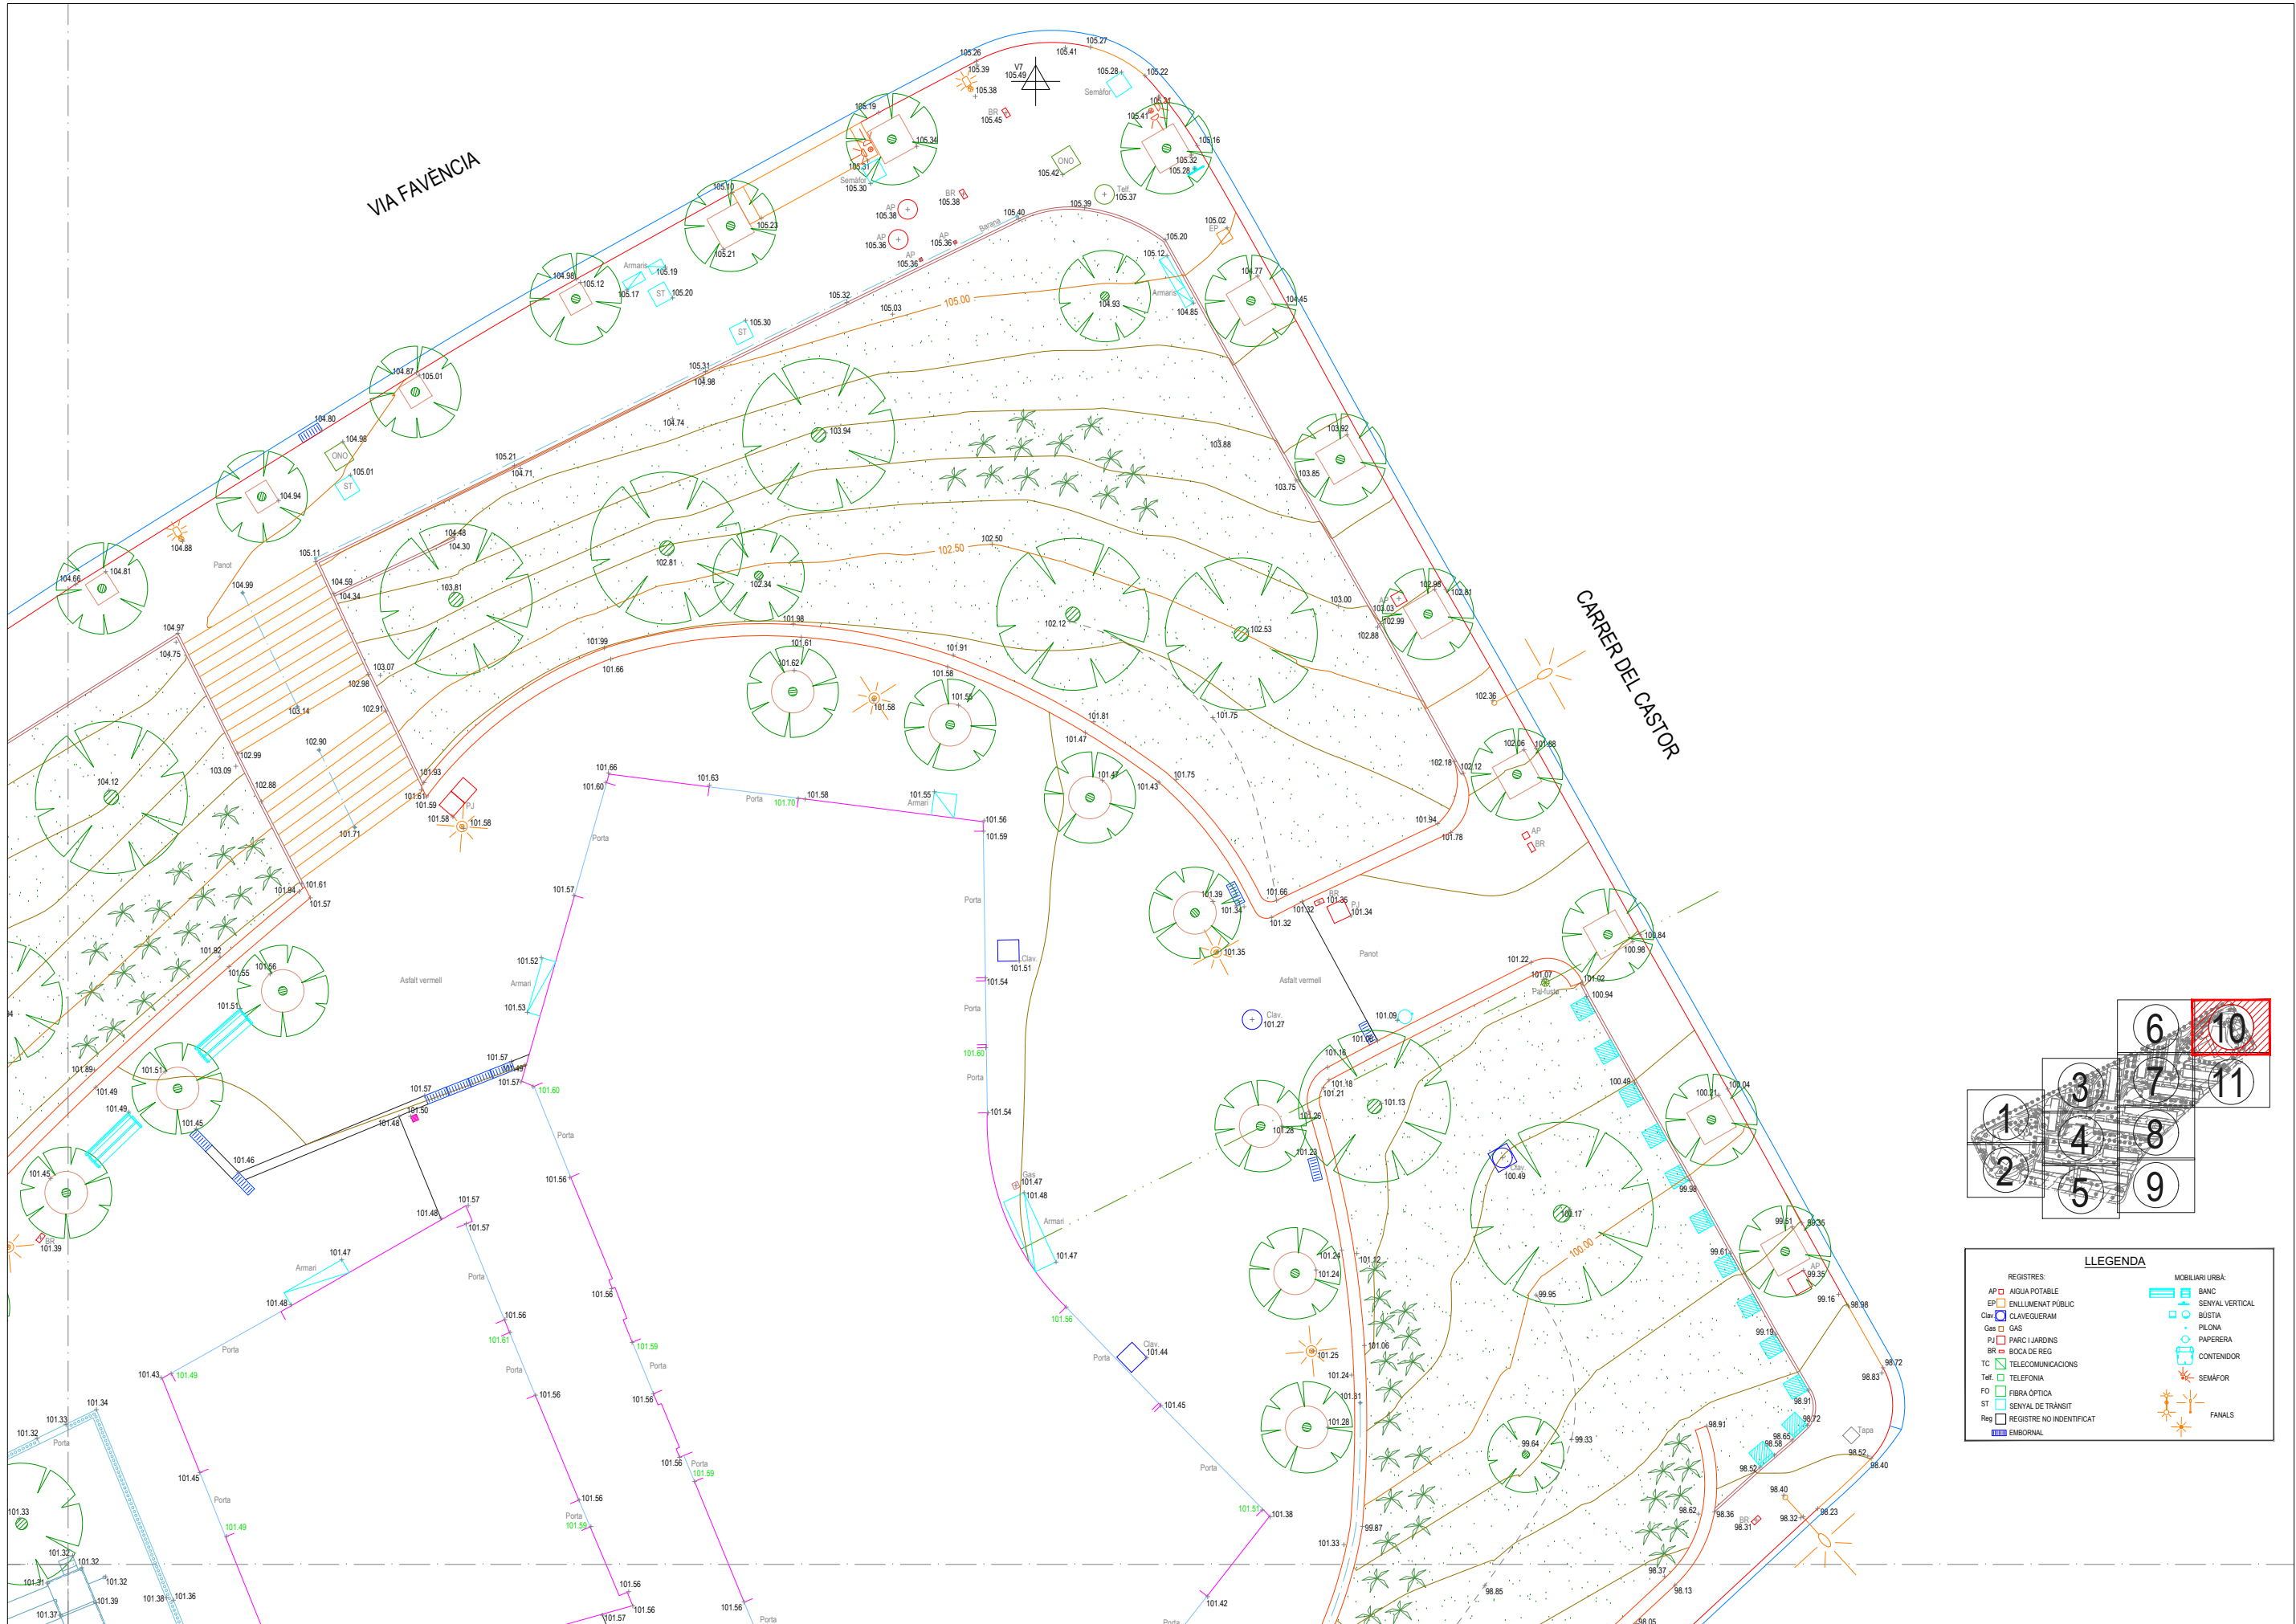

LLEGENDA	
REGISTRES:	MOBILIARI URBÀ:
AP  AGUA POTABLE	BANC
EP  ENLLUMINAT PÚBLIC	SENYAL VERTICAL
Clav  CLAVEQUERAM	BUSTIA
Gas  GAS	PILONA
PJ  PARC I JARDINS	PAPERERA
BR  BOCA DE REG	CONTENDOR
TC  TELECOMUNICACIONS	SEMAFOR
Tel.  TELEFONIA	FANALS
FO  FIBRA ÒPTICA	
ST  SENYAL DE TRANSIT	
Res  REGISTRE NO IDENTIFICAT	
Emb  EMBORNAL	

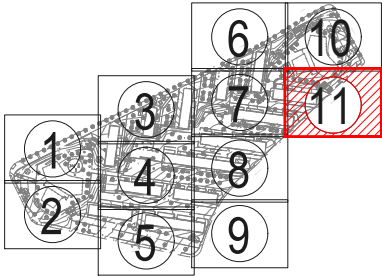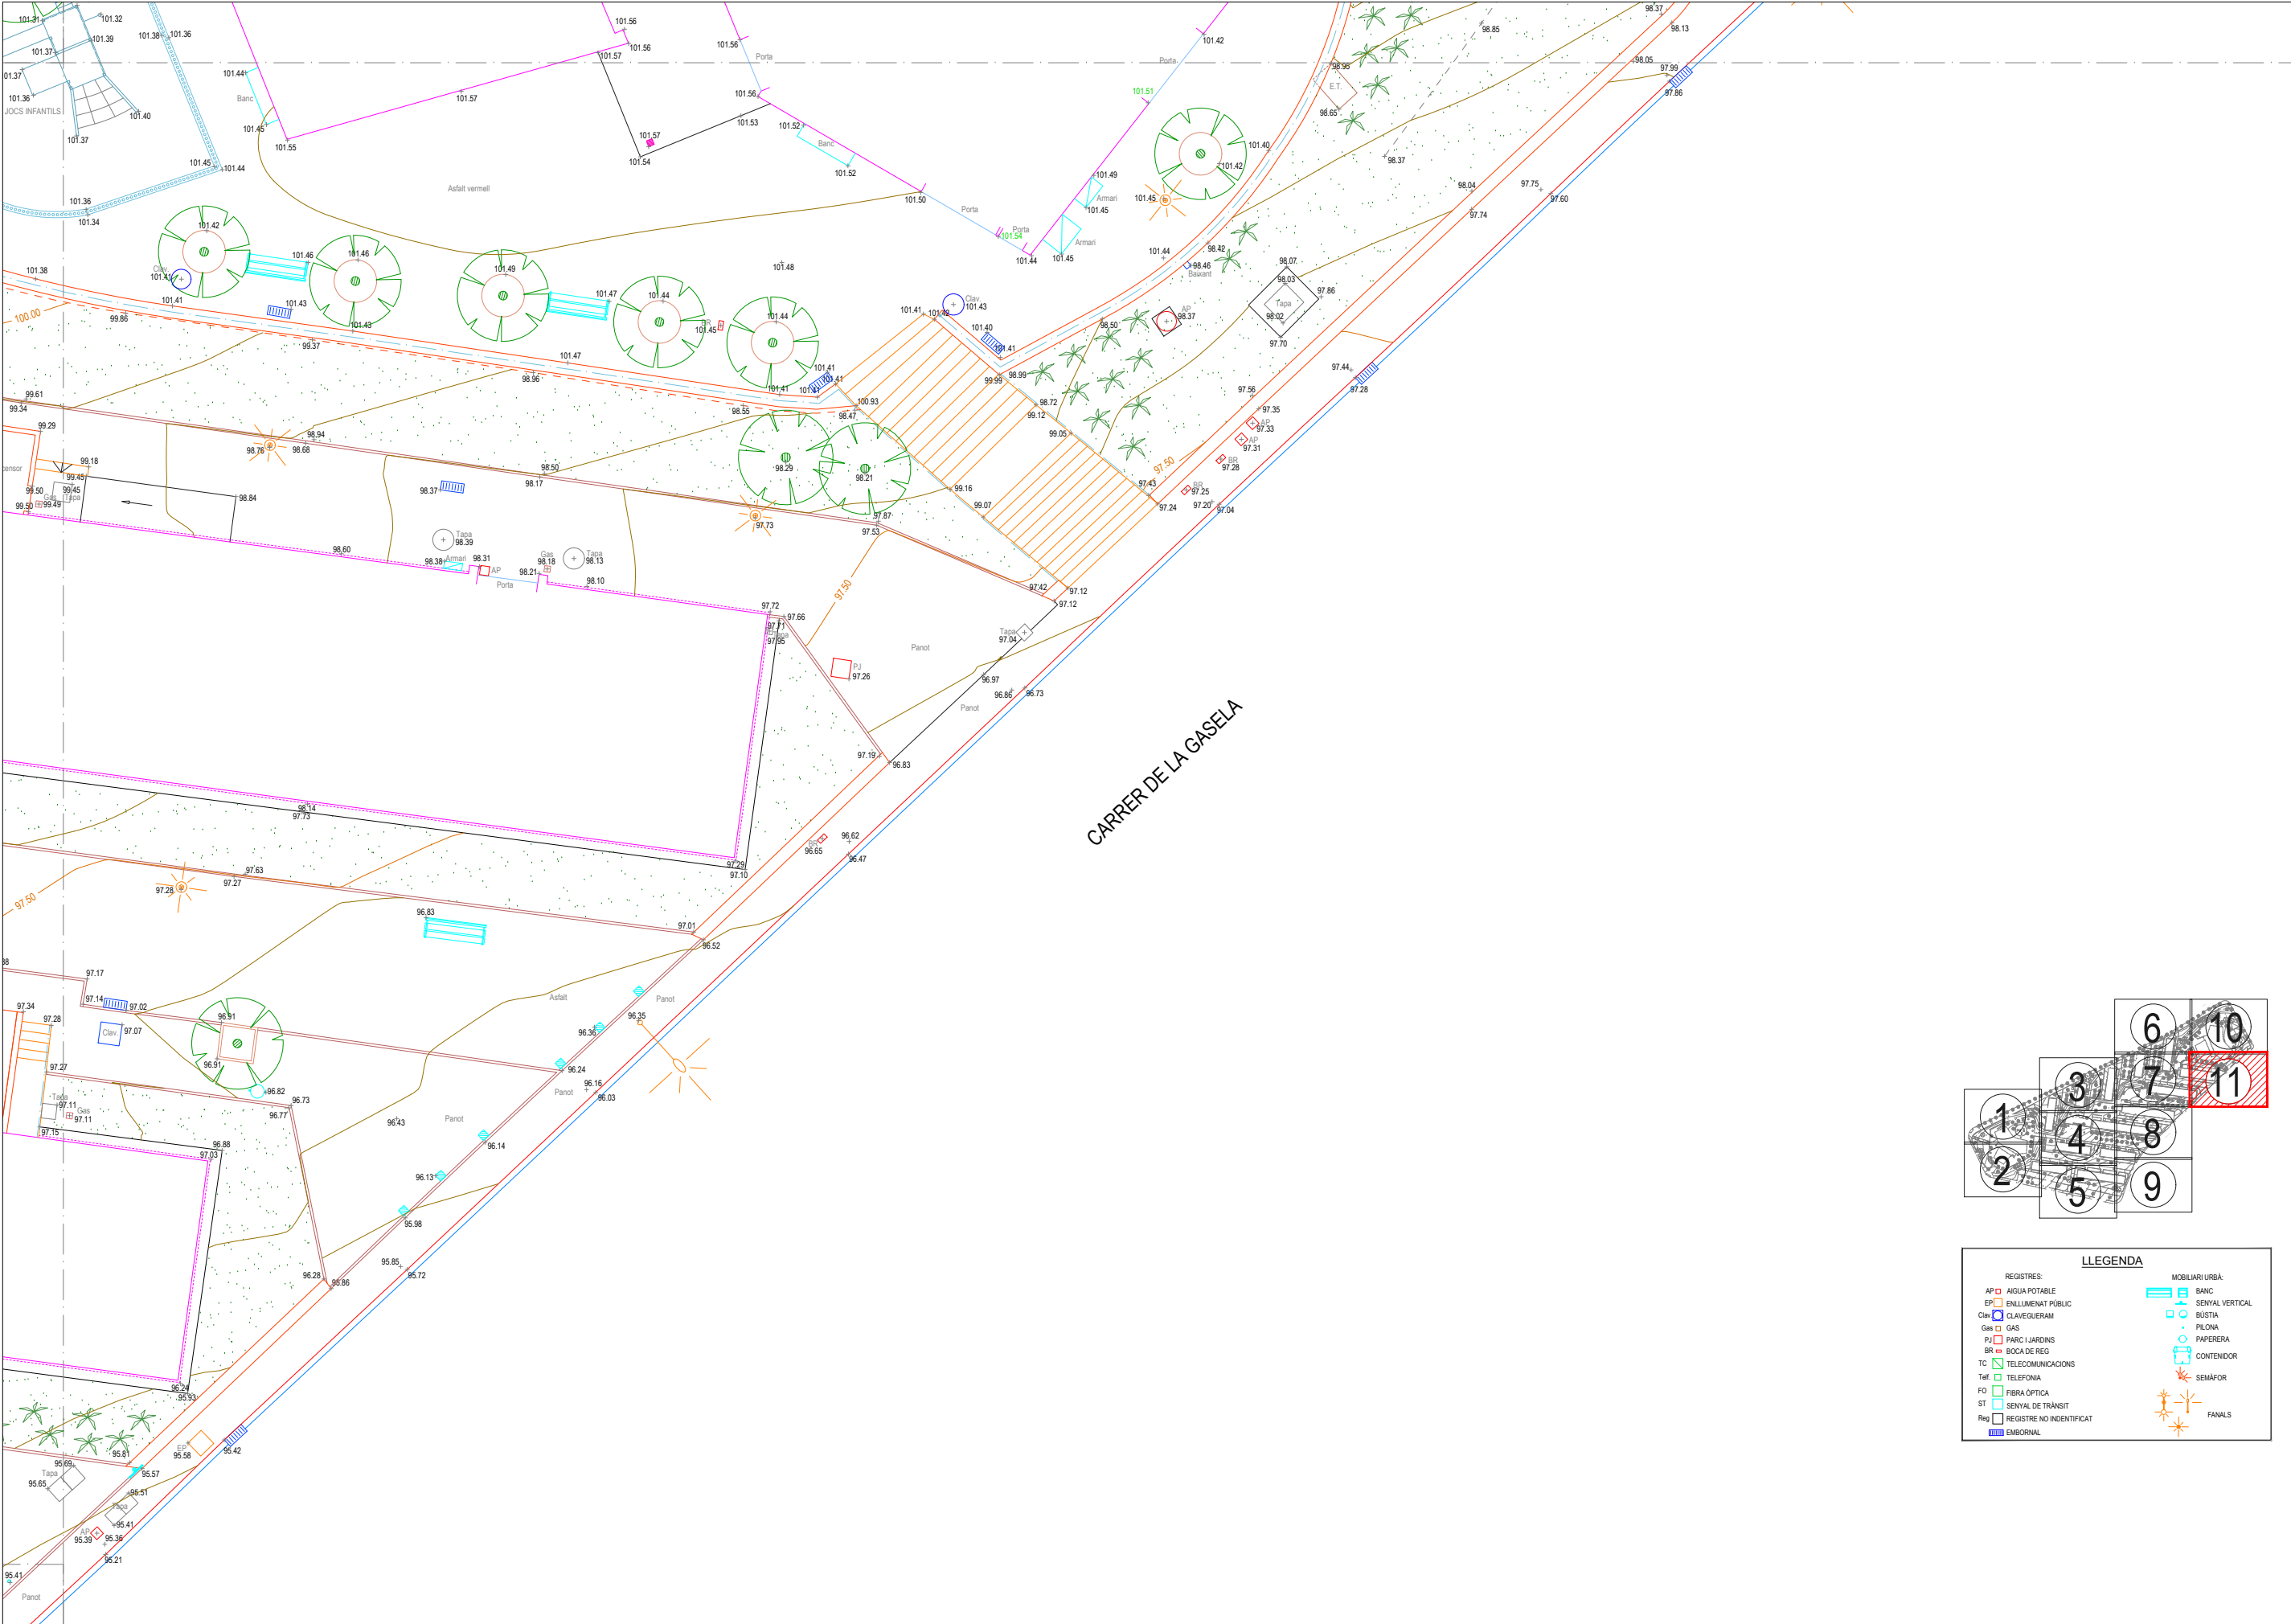

LLEGENDA	
REGISTRES:	MOBILIARI URBÀ:
AP  AGUA POTABLE	Banc  BANC
EP  ENLLUMENAT PÚBLIC	Senyal Vertical  SENYAL VERTICAL
Clav  CLAVQUERAM	Buïta  BUÏTA
Gas  GAS	Pilona  PILONA
PJ  PARC I JARDINS	Paperera  PAPERERA
BR  BOCA DE REG	Contenedor  CONTENIDOR
TC  TELECOMUNICACIONS	Semàfor  SEMÀFOR
Tel.  TELEFONIA	Fanals  FANALS
FO  FIBRA ÒPTICA	
ST  SENYAL DE TRÀNSIT	
Reg  REGISTRE NO IDENTIFICAT	
Emb  EMBORNAL	