


SECCIÓ A-A'

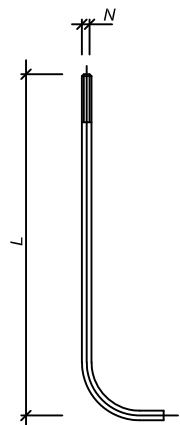

DETALL PERN


COLUMNES	COS					PLACA-BASE				Porta	CARTABONS		PERNS	
	H (m.)	S	Ø d	Conicitat (tant per mil.)	E	A	B	e	F x G	M	Núm.	C x K x J	Núm.	Ø N x L
	10.00	-	76	12,5±0,01	4	400	285	10	32x45	128	8	100x100x8	4	27x1000

NOTA: Totes les alçades en metres, totes les dimensions en mil·límetres

DETALL COLUMNA

Quadre de dimensions per les columnes

SENSE ESCALA

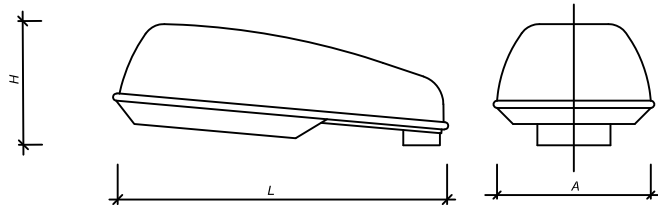


ALÇAT

H	A	L
220	340	730

Cotes aprox. en mm.

QUADRE DE DIMENSIONS


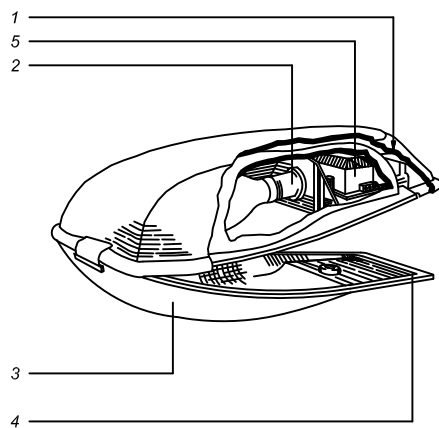


- 1 — Part estructural
- 2 — Grup òptic IP-65
- 3 — Vidre trempat plà o de forma lleugerament corbada
- 4 — Junta d'estanqueitat
- 5 — Compartiment auxiliar elèctric
serà igual o superior a IP-54


DETALL LLUMINÀRIA

Il·luminària tancada

SENSE ESCALA

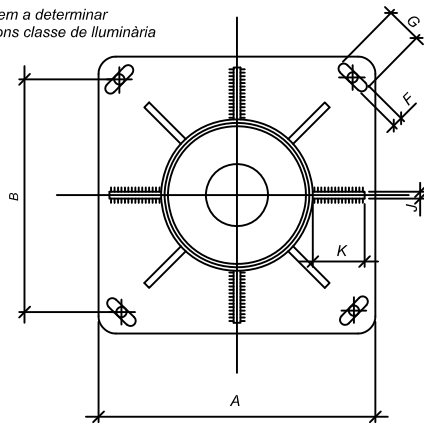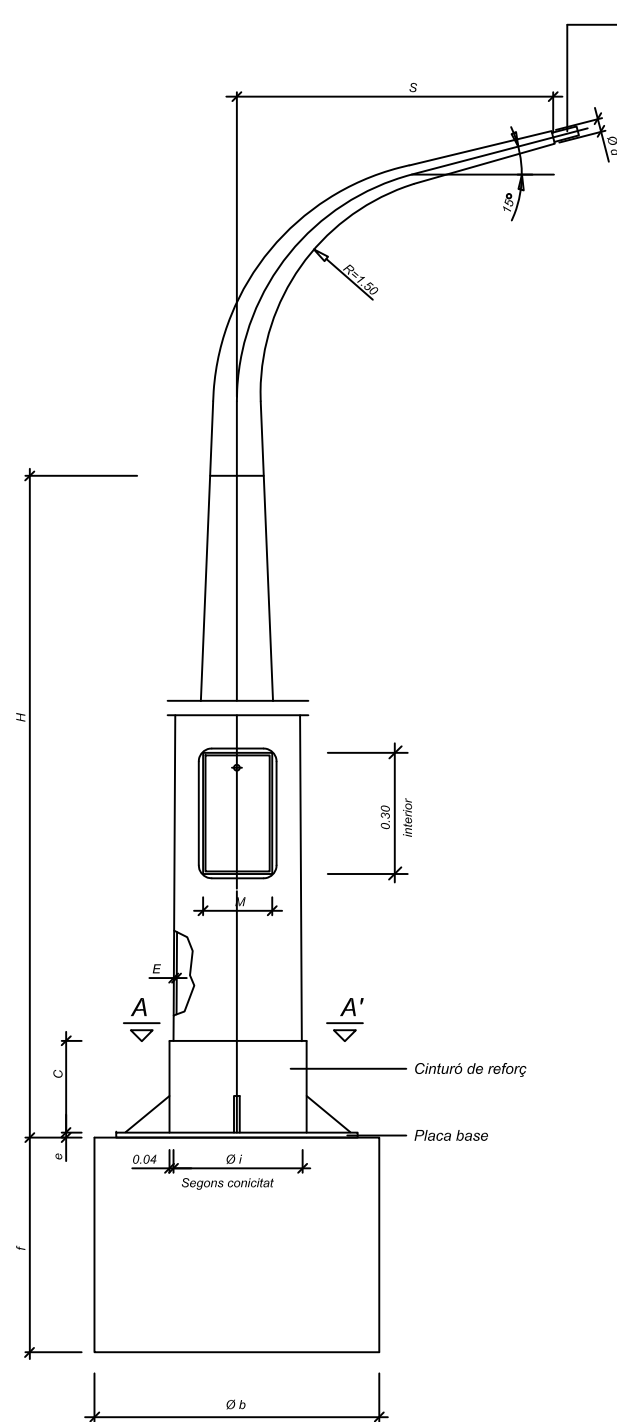

SECCIÓ A-A'

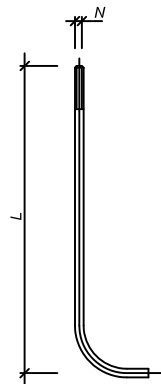

DETALL PERN

BÀCULS	COS					PLACA-BASE				Porta	CARTABONS		PERNS		Fonaments
	H (m.)	S	Ø d	Conicitat (tant per mil·lí)	E	A	B	e	F x G	M	Núm.	C x K x J	Núm.	Ø N x L	æ b x f (m.)
	10.00	2.00	60	12,5±0,01	4	400	285	10	32x45	127	8	100x100x8	4	27x1000	1.00x1.00x1.20

NOTA: Totes les alçades en metres, totes les dimensions en mil·límetres

DETALL BÀCUL

Quadre de dimensions bàculs

SENSE ESCALA