

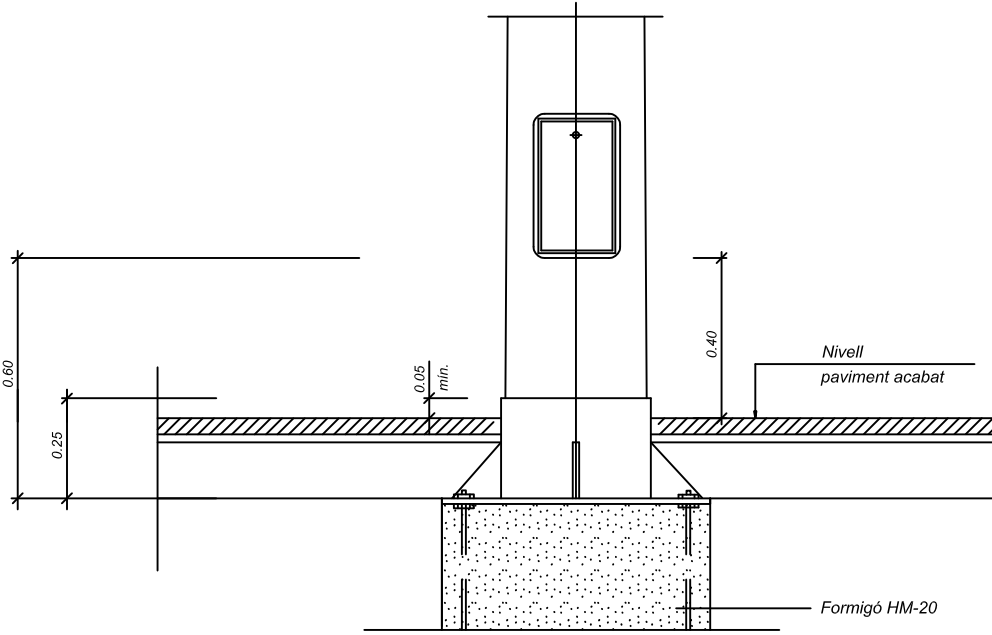
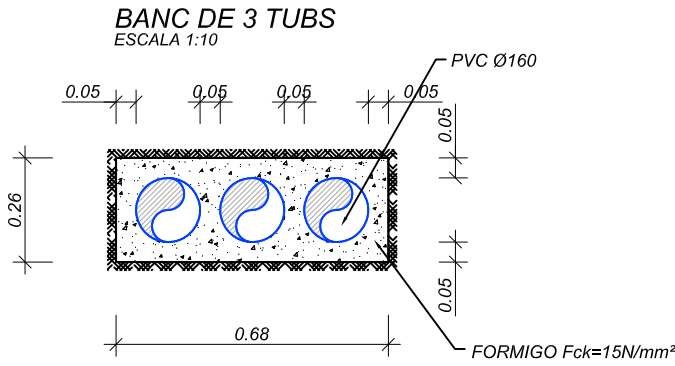


ARMARI TIPUS PER A CENTRE DE COMANDAMENT
ESCALA 1:10

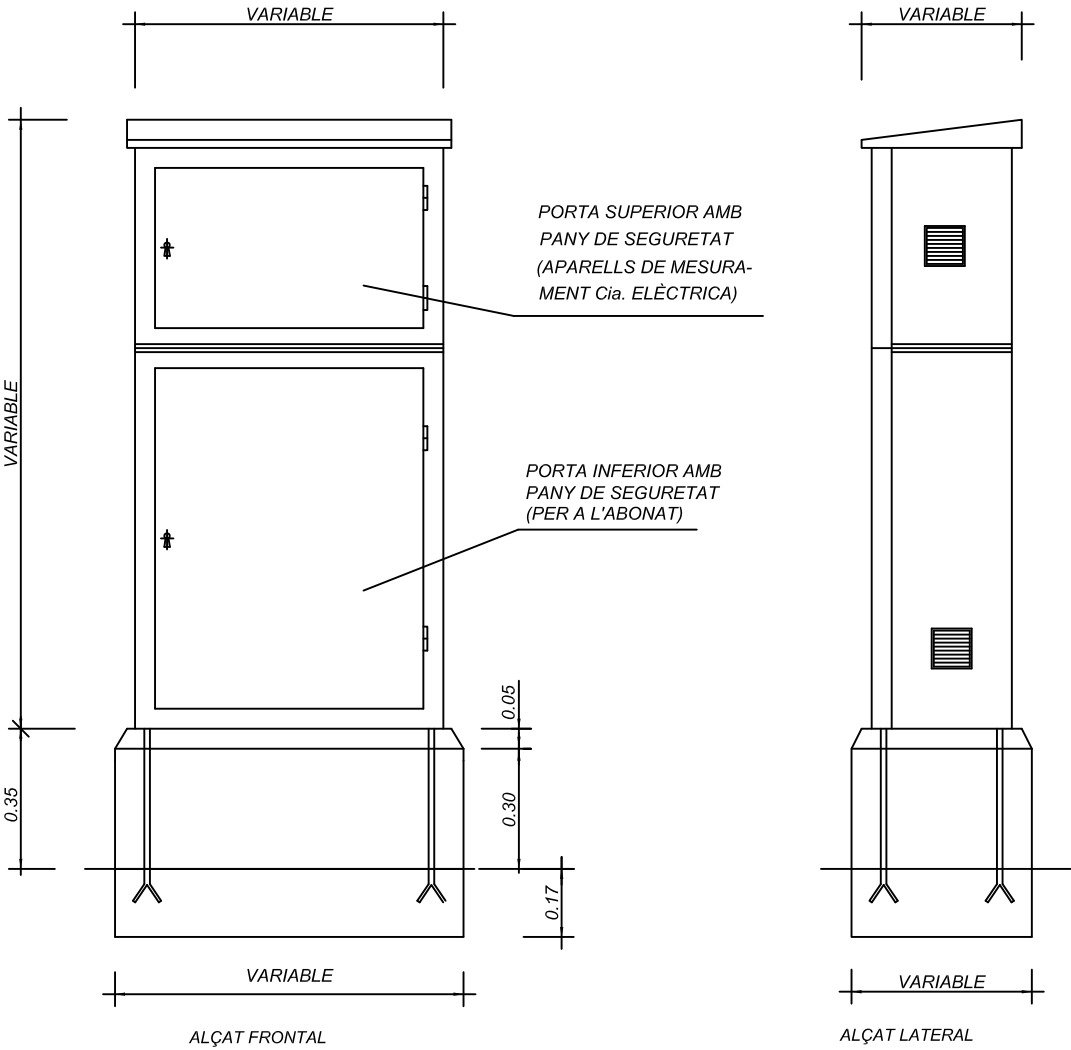

COLUMNA I PLACA BASE

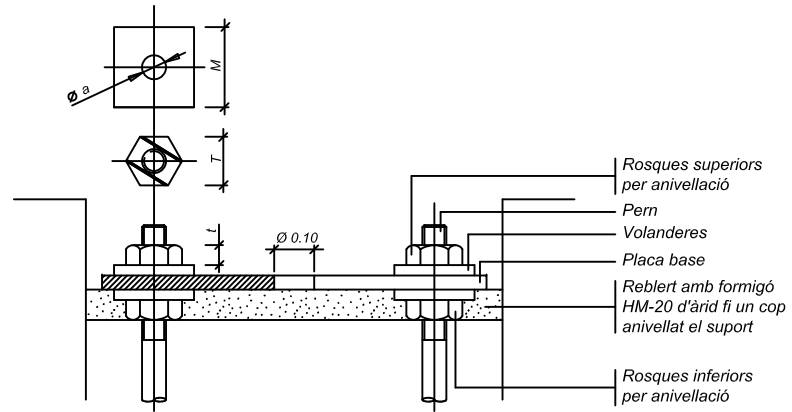


DETALL ANCORATGE DE LES COLUMNES I DELS BÀCULS


ALÇADA		8.00	11.00
ROSQUES	T	36	40
	t	19	22
VOLANDERES	M	50	60
	m	6	8
	Ø a	M 24	M 27

NOTA: Totes les dimensions són en mil·límetres excepte el dimensionament de les alçades i fonaments que son en metres

DETALLS FONAMENTS I ANCORATGES DE COLUMNA I BÀCUL
ESCALA 1:100

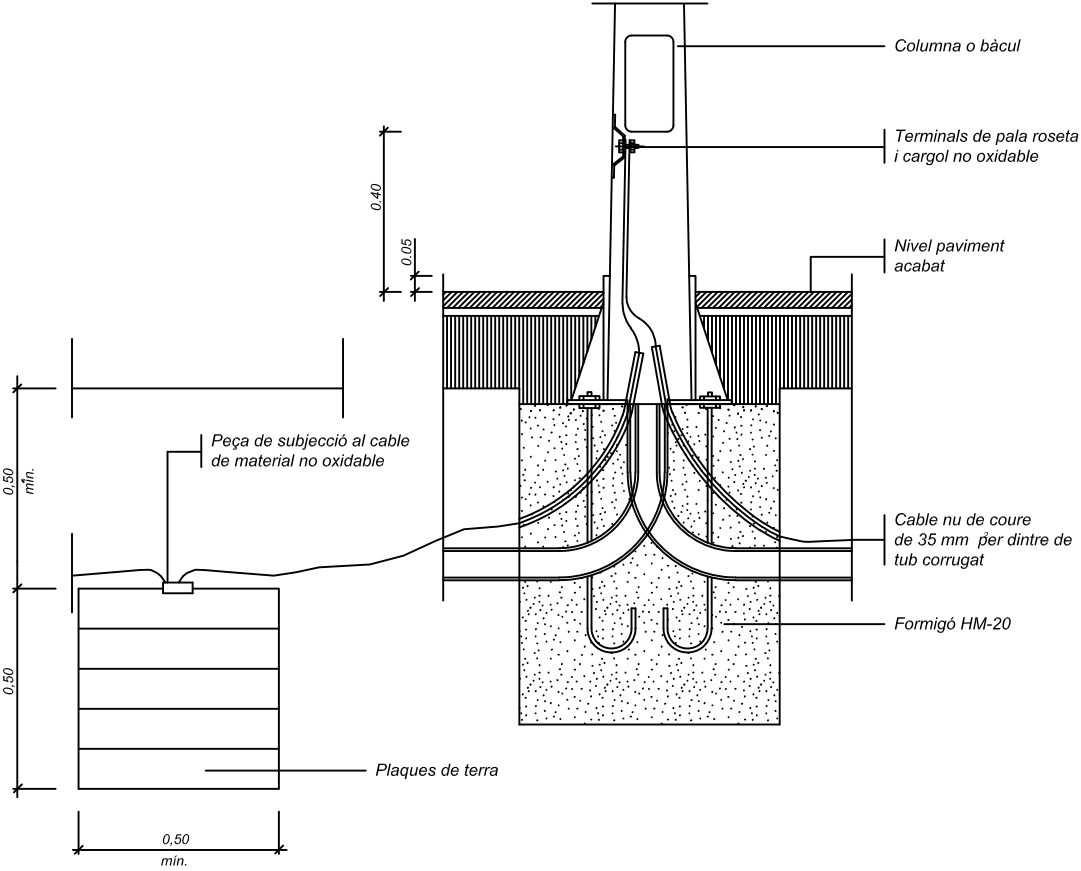

FONAMENT COLUMNA TIPUS I PLACA DE TERRA

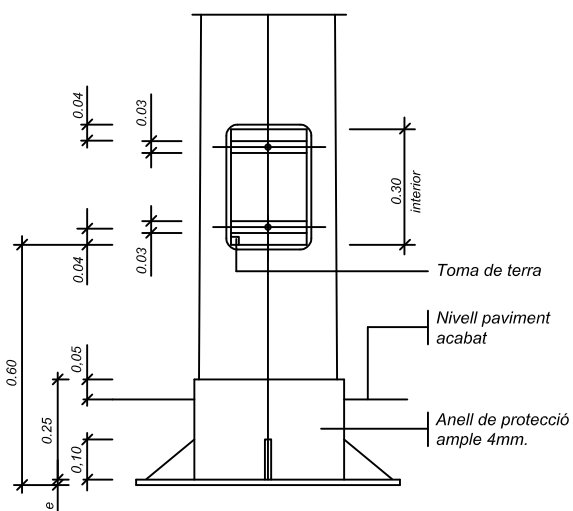

COLUMNA I PLACA BASE

DETALL D'ENCAST A PAVIMENT DE COLUMNA I BÀCUL
SENSE ESCALA