

Aquesta és una còpia impresa del document electrònic (Ref.: 2073300 TYL80-BWE2W-BZ9TA 6A12E62A1E997B389DD52EE52B8B0F81575D250A) generada amb l'aplicació Informàtica Firmadoc. El document no requereix signatures. Mitjançant el codi de verificació pot comprovar la validesa de la signatura electrònica dels documents signats en l'adreça web: <https://seu.palafrugell.cat>



PLEC DE PRESCRIPCIONS TÈCNIQUES PEL SUBMINISTRAMENT, EN RÈGIM D'ARRENDAMENT SENSE OPCIÓ DE COMPRA, DE MÒDULS PREFABRICATS PEL CAMP DE FUTBOL DEL GREGAL A PALAFRUGELL

Primera. Objecte del contracte	2
Segona. Normativa especial d'aplicació	2
Tercera. Característiques tècniques específiques dels mòduls	5
Quarta. Terminis d'execució.	7
4.1. Lliurament i instal·lació.	7
4.2. Posada en ús (arrendament).	7
4.3. Desmuntatge i retirada.	7
Cinquena. Característiques tècniques específiques del procediment de treball	7
Sisena. Seguiment i control dels treballs	9
Setena. Materials	9
ANNEX 1. AMIDAMENTS I PRESSUPOST	11
ANNEX 2. IMATGES ÀEREEES DE LA UBICACIÓ	15
ANNEX 3. PLÀNOLS	17
ANNEX 4. MODEL ACTA DE RECEPCIÓ DE SUBMINISTRAMENT	20
ANNEX 5. MODEL ACTA DE FI DE SUBMINISTRAMENT	21

DOCUMENT Constància - Certificat: PPT subministrament regim arrendament moduls Gregal_sig	IDENTIFICADORS	
ALTRES DADES Codi per a validació: TYL8O-BWE2W-BZ9TA Data d'emissió: 25 de 2 Octubre de 2024 a les 10:04:14 Pàgina 2 de 21	SIGNATURES	ESTAT NO REQUEREIX SIGNATURES



Aquesta és una còpia impresa del document electrònic (Ref.: 2073300 TYL8O-BWE2W-BZ9TA 6A12E62A1E997B389DD52E52B8B0F81575D250A) generada amb l'aplicació Informàtica Firmadoc. El document no requereix signatures. Mil·liant el codi de verificació pot comprovar la validesa de la signatura electrònica dels documents signats en l'adreça web: <https://seu.palafrugell.cat>



PLEC DE PRESCRIPCIONS TÈCNIQUES PEL SUBMINISTRAMENT, EN RÈGIM D'ARRENDAMENT SENSE OPCIÓ DE COMPRA, DE MÒDULS PREFABRICATS PEL CAMP DE FUTBOL DEL GREGAL A PALAFRUGELL

El present Plec de Prescripcions Tècniques Particulars té per objecte determinar les característiques tècniques del subministrament en règim d'arrendament, sense opció de compra, de mòduls prefabricats per a vestidors i sanitaris, per tal de no interrompre l'ús de les instal·lacions esportives del Camp de fútbol del Gregal de manera regular. La necessitat principal és garantir un correcte funcionament de les instal·lacions esportives durant el transcurs de les obres de reforma i ampliació dels vestidors existents.

Primera. Objecte del contracte

Subministrament, en règim d'arrendament sense opció de compra, instal·lació i desmuntatge de sis (6) mòduls prefabricats, quatre (4) per a vestidors per equips, un (1) per àrbitre i un (1) mòdul sanitari pel públic en general, que s'hauran d'ubicar al camp de futbol municipal del Gregal, situat al carrer de l'Alt Camp, 39 de Palafrugell, amb una superfície aproximada d'actuació de 144 m2, s'adjunta com Annex 2 imatges àrees de la ubicació i Annex 3 plànols.

El contracte inclou les següents prestacions:


1. Implantació de l'actuació amb col·locació dels elements de protecció col·lectiva i senyalització de la zona de treball per evitar riscos laborals i perills per als possibles usuaris de les instal·lacions que hagin d'accedir al recinte esportiu, mentre s'executin els treballs de transport, descàrrega i muntatge del subministrament, com el posterior desmuntatge i retirada dels mòduls.
2. Replanteig i comprovació de la implantació dels mòduls a subministrar, identificant la correcta situació de l'obra existent i realitzada prèviament al subministre d'aquest contracte: les fonamentacions o bases de suport i les escomeses fins a peu de mòduls (de sanejament, l'aigua potable i l'electricitat).
3. Entrega de plànols amb la descripció exacta dels mòduls a subministrar.
4. Subministre i col·locació dels mòduls prefabricats amb camió grua i personal especialitzat.
5. Un cop ja no siguin necessaris els mòduls, retirada d'aquests.

Segona. Normativa especial d'aplicació

Respecte del muntatge:

- Normes vigents, UNE Comitè CTN 180. Equipaments per a treballs temporals en obra.
- UNE-EN13782:2016. Estructures temporals. Carpes. Seguretat.
- UNE-EN15619: 2014. Teixits recobert de cautxú o plàstic. Seguretat en les estructures temporals (botigues). Especificacions dels teixits recoberts destinats a botigues i estructures similars.
- UNE-EN 13814: 2016 Maquinaria i estructures per a parcs i fires d'atraccions. Seguretat.
- UNE 23035/4:2003. Seguretat contra incendis. Senyalització fotoluminiscent. Part 4: Condicions Generals. Mesuraments i classificació.

DOCUMENT Constància - Certificat: PPT subministrament regim arrendament moduls Gregal.sig	IDENTIFICADORS	
ALTRES DADES Codi per a validació: TYL80-BWE2W-BZ9TA Data d'emissió: 25 de 2 Octubre de 2024 a les 10:04:14 Pàgina 3 de 21	SIGNATURES	ESTAT NO REQUEREIX SIGNATURES

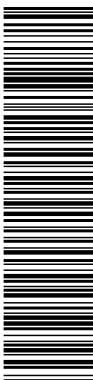

Aquesta és una còpia impresa del document electrònic (Ref.: 2073300 TYL80-BWE2W-BZ9TA 6A12E62A1E997B39DD52E52B8B0F81575D250A) generada amb l'aplicació Informàtica Firmadoc. El document no requereix signatures. Mitjançant el codi de verificació pot comprovar la validesa de la signatura electrònica dels documents signats en l'adreça web: <https://seu.palafrugell.cat>



- Càlcul de resistència i estabilitat dels entarimatats d'acord a la norma UNE EN- 1004: 2006 i Normes UNE EN795: 2012 d'ancoratge.

Respecte de les instal·lacions:

- Codi Tècnic de l'Edificació (CTE).
- RITE Reglamento de Instalaciones Térmicas en los Edificios RD 1027/2007 (BOE: 29/8/2007) i les seves posteriors modificacions
- REBT Reglamento electrotécnico para baja tensión. Instrucciones Técnicas Complementarias RD 842/2002 (BOE 18/09/02) i les seves posteriors modificacions
- I totes les que afectin a les instal·lacions de mòduls prefabricats o similars

Normativa urbanística:


- Pla d'Ordenació Urbanística Municipal (POUM) del municipi de Palafrugell
- Ordenança reguladora dels sorolls i vibracions en el municipi de Palafrugell
- Ordenança municipal del civisme i la convivència
- I totes les que afectin al medi ambient

Normativa de prevenció de riscos laborals:

Seguretat i salut:

- Llei de prevenció de riscos laborals. Reforma del marc normatiu de la prevenció de riscos laborals. *Llei 31/1995 del 8 de novembre (BOE: 10/11/95). Llei 54/2003 del 12 de desembre (BOE 13/12/2003)*
- Disposicions mínimes de seguretat i salut en les obres de construcció. *RD1627/1997 del 24 d'octubre (BOE 25/10/97) Transposició de la Directiva 92/57/CEE*
- Reglament dels serveis de prevenció i avaluació de riscos a les empreses *RD 39/1997 del 17 de gener (BOE: 31/01/97). Modificacions: RD 780/1998.30 abril (BOE: 01/05/98)*
- Modificació Real Decret 39/1997; Real Decret 1109/2007, i el Real Decret 1627/1997.
- *RD 337/2010 (BOE: 23/03/2010)*
- Requisits i dades que han de reunir les comunicacions d'obertura o de represa d'activitats en els centres de treball *Ordre TIN/1071/2010 (BOE:01/05/2010)*
- *RD 171/2004, del 30 de gener*, pel que es desenvolupa l'article 24 de la Llei 31/1995, de 8 de novembre, de Prevenció de Riscos Laborals en matèria de coordinació d'activitats empresarials
- Disposicions mínimes de seguretat i salut relatives al treball amb equips que inclouen pantalles de visualització. *RD 486/1997 del 14 d'abril (BOE: 6 23/04/97)*
- *En el capítol 1 exclou les obres de construcció, però el RD 1627/1997 l'esmenta en quant a escales de mà. Modifica i deroga alguns capítols de la "Ordenanza de Seguridad e Higiene en el trabajo" (O. 09/03/1971)*
- Llei reguladora de la subcontractació en el sector de la construcció. *Llei 32/2006 (BOE: 19/10/06)*
- Modificació del Real Decret 39/1997, per el que s'aprova el reglament dels serveis de prevenció i el Real Decret 1627/97, per el que s'estableix les disposicions mínimes de seguretat i salut en les obres de construcció. *RD 604/2006*

DOCUMENT Constància - Certificat: PPT subministrament regim arrendament modulsi Gregal.sig	IDENTIFICADORS
ALTRES DADES Codi per a validació: TYL80-BWE2W-BZ9TA Data d'emissió: 25 de 2 Octubre de 2024 a les 10:04:14 Pàgina 4 de 21	SIGNATURES ESTAT NO REQUEREIX SIGNATURES

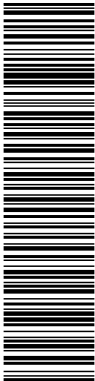


Aquesta és una còpia impresa del document electrònic (Ref.: 2073300 TYL80-BWE2W-BZ9TA 6A12E62A1E997B38DD52E52B8B0F81575D250A) generada amb l'aplicació Informàtica Firmadoc. El document no requereix signatures. Mitjançant el codi de verificació pot comprovar la validesa de la signatura electrònica dels documents signats en l'adreça web: https://seu.palafrugell.cat



- Disposicions mínimes de seguretat i salut relatives a la manipulació manual de carregues que comportin risc, en particular dors lumbar, pels treballadors. *RD 487/1997, del 14 d'abril (BOE: 23/04/97)*
- Disposicions mínimes de seguretat i salut relatives al treball amb equips que incloguin pantalles de visualització. *RD 488/97, del 14 d'abril (BOE: 23/04/97)*
- Protecció dels treballadors contra riscos relacionats amb l'exposició d'agents biològics durant el treball. *RD 664/1997, del 12 de març (BOE: 24/05/97)*
- Protecció dels treballadors contra riscos relacionats amb l'exposició d'agents biològics durant el treball. *RD 665/1997, del 12 de març (BOE: 24/05/97)*
- Disposicions mínimes de seguretat i salut, relacionades a la utilització pels treballadors d'equips de protecció individual. *RD 773/1997, del 30 de març (BOE: 12/06/97)*
- Disposicions mínimes de seguretat i salut per a la utilització per als treballadors dels equips de treball. *RD 1215/1997, del 18 de juliol (BOE: 07/08/97) transposició de la directiva 89/655/CEE modifica i deroga alguns capítols de la "ordenanza de Seguridad e higiene en el trabajo" (O. 09/03/1971)*
- Disposicions mínimes per a la protecció de la salut i seguretat dels treballadors davant el risc elèctric. *RD 614/2001, del 8 de juny (BOE: 21/06/01)*
- Reglamento de seguretat i higiene del treball en la indústria de la construcció.
- *O.de 20 de mayo de 1952 (BOE: 15/06/52 modificacions: O. 10 desembre del 1953 (BOE: 22/12/53). O. 23 de setembre del 1966 (BOE: 01/10/66) ART. 100 A 105 derogats per O de 20 de gener el 1956. Derogat capítol III pel RD 2177/2004*
- Instrucció tècnica complementària MIE-AEM 2 del reglament d'aparells d'elevació i manutenció referent a grues -torres desmuntables per a obres.
- *RD.836/2003 del 27 de juny (BOE: 17/07/03). Vigent a partir del 17 d'octubre de 2003. (Deroga la O. De 28 de juny de 1988 (BOE: 07/07/88) i la modificació: O. De 16 d'abril de 1990 (BOE: 24/04/90))*
- Disposicions mínimes de seguretat i salut aplicables als treballadors d'exposició a l'aminat. *RD. Del 31 de març del 2006 (BOE: 11/04/06)*
- S'aprova el model de llibre d'incidències en obres de construcció. *O. de 12 de gener de 1998 (DOGC: 27/01/98)*
- Disposicions mínimes de seguretat i salut per a la utilització per als 7 treballadors dels equips de treball en matèria de treballs temporals en altura. *RD 2177/2004 del 12 de novembre (BOE: 13/11/2004)*. Especialment les aplicades per a Risc de contacte amb línies elèctriques aèries; Risc per manipulació d'elements a muntar mitjançant equips de treball mòbils per elevació de càrregues; Risc per a la realització de treball en alçada; Risc per caigudes d'elements; Risc de sobreesforços; Risc de caigudes al mateix i a diferent nivell; Riscs derivats de condicions climatològiques.
- Equips de protecció individual:
- Casc no metàl·lics *R. del 14 de desembre del 1974 (BOE: 30/12/74): N.R. MT-1*
- Protectors auditius *R. del 28 de juliol de 1975 (BOE: 01/09/75): N.R. MT-2*
- Pantalles per a soldadors
- *R. del 28 de juliol de 1975 (BOE: 02/09/75): N.R. MT-3: modificació: BOE:24/10/75*
- Guants aïllants d'electricitat *R. del 28 de juliol de 1975 (BOE: 03/09/75): N.R.MT-4: modificació: BOE: 25/10/75*
- Calçat de seguretat contra riscos mecànics. *Resolució de la direcció general de treball (BOE: 12/02/80): N.R. MT-5*
- Equips de protecció personal de vies respiratòries. Normes comuns i adaptadors facials
- *R. del 28 de juliol del 1975 (BOE: 06/09/75): N.R. MT-7: modificació: BOE 29/10/75*

DOCUMENT Constància - Certificat: PPT subministrament regim arrendament mòduls Gregal.sig	IDENTIFICADORS
ALTRES DADES Codi per a validació: TYL80-BWE2W-BZ9TA Data d'emissió: 25 de 2 Octubre de 2024 a les 10:04:14 Pàgina 5 de 21	SIGNATURES ESTAT NO REQUEREIX SIGNATURES

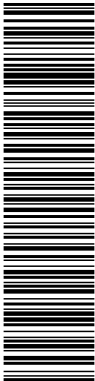

Aquesta és una còpia impresa del document electrònic (Ref.: 2073300 TYL80-BWE2W-BZ9TA 6A12E62A1E997B389DD52E52B8B0F81575D250A) generada amb l'aplicació Informàtica Firmadoc. El document no requereix signatures. Mil·liant el codi de verificació pot comprovar la validesa de la signatura electrònica dels documents signats en l'adreça web: <https://seu.palafrugell.cat>



- Equips de protecció personal de vies respiratòries: filtres mecànics. *R. del 28 de juliol del 1975 (BOE: 08/09/75): N.R. MT-8: modificació: BOE: 30/10/75*
- Equips de protecció personal de vies respiratòries: màscares auto filtrants.
- *R. del 28 de juliol del 1975 (BOE: 09/09/75): N.R. MT-9: modificació: BOE: 31/10/75*
- Equips de protecció personal de vies respiratòries: filtres químics i mixtes contra l'amoníac. *R. del 28 de juliol del 1975 (BOE: 10/09/75): N.R. MT-10: modificació: BOE: 01/11/75*

I en general serà aplicable tota la normativa vigent que afecti als treballs objecte d'aquest Plec de prescripcions tècniques.

Tercera. Característiques tècniques específiques dels mòduls

Descripció del material a subministrar:

- 4 unitats de conjunts modulars de mides aproximades de 6x4,80 m., per a vestidors d'equips.
- 1 unitat de mòdul de mides aproximades 6x2,40 m, per a vestidor d'àrbitre.
- 1 unitat de mòdul de mides aproximades 6x2,40 m, per a sanitaris pel públic en general.

Tots els mòduls han de complir les següents característiques:

- ESTRUCTURA GENERAL:
 - Mòdul prefabricat en panell sandvitx, grecat per ambdues cares, de 35-40mm de espessor i escuma rígida de poliluretà injectat 40 kg/m3 al interior, aïllat i alçada interior útil de 2,50m.
 - Totes les estructures han de complir amb el CTE, apartats: DB SE-A Seguretat Estructura Acer, DB SE Seguretat estructural, Bases de càlcul i DB SE-AE Accions en l'Edificació.
- TANCAMENTS METÀL·LICS INTERIORS I EXTERIORS:
 - Totes les portes d'accés als mòduls han de ser d'alumini lacat i sandvitx i han d'obrir cap a fora, amb una amplada mínima de 80 cm. Totes les portes exteriors han d'incloure pany i maneta i totes les portes interiors han d'incloure pom i baldó o pestell.
 - Totes les finestres han de ser d'alumini lacat i amb vidre translúcid (mínim 4 mm).
- PAVIMENT MÒDULS VESTIDORS, DUTXES I LAVABOS:
 - Paviment fix, impermeable, antihumitat i antilliscant, sense irregularitats ni pendents perillosos.
 - Al mòdul de dutxes el tauler ha de ser fenòlic, antihumitat.
- INSTAL·LACIONS TÈCNIQUES:
 - Inclou tota la instal·lació elèctrica i d'il·luminació i de fontaneria per al correcte ús del mòdul.
 - Conducció legalitzada lliure d'halògens.
 - Electricitat encastada en els panells de façana o coberta.
 - Instal·lació provisional obra segons B.T.
 - Tots els desguassos han de ser de tub de PVC.
 - Tots els espais han de tenir els sistemes d'il·luminació d'emergència que els hi correspongui per complir la normativa de seguretat davant el risc d'incendi.

DOCUMENT Constància - Certificat: PPT subministrament regim arrendament moduls Gregal_sig	IDENTIFICADORS	
ALTRES DADES Codi per a validació: TYL80-BWE2W-BZ9TA Data d'emissió: 25 de 2 Octubre de 2024 a les 10:04:14 Pàgina 6 de 21	SIGNATURES	ESTAT NO REQUEREIX SIGNATURES



Aquesta és una còpia impresa del document electrònic (Ref.: 2073300 TYL80-BWE2W-BZ9TA 6A12E62A1E997B389DD52E52B8B0F81575D250A) generada amb l'aplicació Informàtica Firmadoc. El document no requereix signatures. Mil·liançant el codi de verificació pot comprovar la validesa de la signatura electrònica dels documents signats en l'adreça web: <https://seu.palafrugell.cat>



A més a més, cada espai tindrà les següents especificitats:

- **4 espais de vestidors col·lectius (vestidor equips)** amb dutxes i lavabo de mides totals aproximades 6,00 x 4,80m (2 mòduls de mides totals aproximades 6,00 x 2,40m per vestidor i lavabos).
 - Han de tenir la distribució mínima de: 1 espai diàfan, 1 lavabo de 2 piques o 1 pica de 2 aixetes, tovalloles i mirall, 3 dutxes, 2 inodors amb la seva porta individual i porta-rotllos, i 2 escalfadors elèctrics d'aigua de 100 l o equivalent.
 - Mínim portes interiors als compartiments de inodors individuals.
 - Mínim 3 finestres: 1 finestra al compartiment diàfan i 1 a cada compartiment d'inodor, ubicada aproximadament a sobre de cada inodor.

Inclòs al compartiment diàfan:

- Llums led suficient per a una correcta il·luminació, instal·lats al sostre.
- Preses de corrent de 16A.
- Interruptor.

Inclòs al compartiment de lavabo:

- Llums led suficient per a una correcta il·luminació, instal·lats al sostre.
- Preses de corrent de 16A.
- Interruptor o detector de presència.

Inclòs al compartiment inodor:

- Llum led suficient per a una correcta il·luminació, instal·lat al sostre.
- Interruptor o detector de presència.

- **1 espai de sanitaris** de mides totals aproximades 6,00 x 2,40m (1 mòdul de mides totals aproximades 6,00 x 2,40m).
 - Ha de tenir la distribució mínima de: 1 passadís amb 2 lavabos amb aixeta cadascun, tovalloles i mirall, 6 inodors i porta-rotllos.
 - Mínim portes interiors als compartiments de inodors individuals.
 - Mínim 1 finestra en el mòdul.

Inclòs a cada compartiment:

- Llum led suficient per a una correcta il·luminació, instal·lat al sostre.
- Interruptor o detector de presència.


Inclòs al compartiment diàfan/passadís:

- Llums led suficient per a una correcta il·luminació, instal·lats al sostre.
- Preses de corrent de 16A.
- Interruptor.

- **1 espai de vestidor (vestidor àrbitre)** amb dutxa i lavabo de mides totals aproximades 6,00 x 2,40m (1 mòdul de mides totals aproximades 6,00 x 2,40m).
 - Ha de tenir la distribució mínima de: 1 espai diàfan, 1 espai amb lavabo, tovalloles i mirall, 1 dutxa, 1 inodor i porta-rotllos, i 1 escalfador elèctric d'aigua calenta de 50 l o equivalent.
 - 1 Porta interior al compartiment del sanitari.
 - Mínim 1 finestra en el mòdul.

DOCUMENT Constància - Certificat: PPT subministrament regim arrendament mòdul Gregal.sig	IDENTIFICADORS	
ALTRES DADES Codi per a validació: TYL80-BWE2W-BZ9TA Data d'emissió: 25 de 2 Octubre de 2024 a les 10:04:14 Pàgina 7 de 21	SIGNATURES	ESTAT NO REQUEREIX SIGNATURES

Aquesta és una còpia impresa del document electrònic (Ref.: 2073300 TYL80-BWE2W-BZ9TA 6A12E62A1E997B389DD52E52B8B0F81575D250A) generada amb l'aplicació Informàtica Firmadoc. El document no requereix signatures. Mil·liantant el codi de verificació pot comprovar la validesa de la signatura electrònica dels documents signats en l'adreça web: <https://seu.palafrugell.cat>

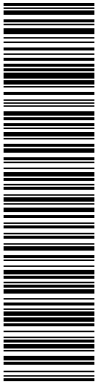

Inclòs al compartiment sanitari:

- Llum led suficient per a una correcta il·luminació, instal·lat al sostre.
- Interruptor o detector de presència.

Inclòs al compartiment diàfan:

- Llums led suficient per a una correcta il·luminació, instal·lats al sostre.
- Preses de corrent de 16A.
- Interruptor.

Modificacions de les instal·lacions

Si la contractista considerés oportú realitzar modificacions en les instal·lacions amb l'objectiu de millorar la realització del subministrament, haurà de comunicar la seva petició al Servei d'Esports, i a l'àrea d'Urbanisme, sense el consentiment del qual no es podran realitzar els canvis esmentats.

Quarta. Terminis d'execució.

4.1. Lliurament i instal·lació.

Es preveu un termini màxim de trenta-cinc (35) dies hàbils, a comptar des de la data de la signatura del contracte, per la posada en disposició i en ús de tots els mòduls. Per tant, el subministrament i instal·lació i muntatge haurà de realitzar-se amb l'antelació necessària per garantir aquest termini màxim.

Cal tenir en compte que caldrà haver presentat prèviament la documentació corresponent a la seguretat i salut, atès que la contractista executarà i respondrà de la qualitat del subministrament i la seva instal·lació davant l'Ajuntament, i està obligat al compliment de les disposicions legals i laborals sobre Treball i Seguretat Social, i complirà estrictament la normativa en matèria de Prevenció de Riscos Laborals, i n'aplicarà les mesures preventives per evitar eliminar perills i evitar riscos als treballadors i usuaris de les instal·lacions esportives, anant al seu càrrec totes les despeses associades al servei.

4.2. Posada en ús (arrendament).

Es preveu un termini d'arrendament de deu (10) mesos, a comptar de posada en ús, de tots els mòduls.


4.3. Desmuntatge i retirada.

Es preveu un termini màxim de desmuntatge i retirada dels mòduls de set (7) dies, a comptar des de la comunicació de la fi del l'ús dels mòduls per part del ajuntament a la contractista.

Cinquena. Característiques tècniques específiques del procediment de treball

a) Treballs previs. Implantació de l'actuació amb col·locació dels elements de protecció col·lectiva i senyalització de la zona de treball per evitar riscos laborals i perills per als possibles usuaris de les instal·lacions que hagin d'accedir al recinte esportiu mentre s'executin els treballs de transport, descàrrega i muntatge del subministrament.

DOCUMENT Constància - Certificat: PPT subministrament regim arrendament moduls Gregal.sig	IDENTIFICADORS	
ALTRES DADES Codi per a validació: TYL80-BWE2W-BZ9TA Data d'emissió: 25 de 2 Octubre de 2024 a les 10:04:14 Pàgina 8 de 21	SIGNATURES	ESTAT NO REQUEREIX SIGNATURES

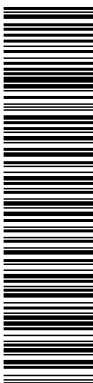

Aquesta és una còpia impresa del document electrònic (Ref.: 2072300 TYL80-BWE2W-BZ9TA 6A12E62A1E997B389DD52E52B8B0F81575D250A) generada amb l'aplicació Informàtica Firmadoc. El document no requereix signatures. Mitjançant el codi de verificació pot comprovar la validesa de la signatura electrònica dels documents signats en l'adreça web: <https://seu.palafrugell.cat>



A aquests efectes la contractista ha de presentar abans d'iniciar els treballs els documents corresponents a la Coordinació d'Activitats Empresarials (CAE) al registre d'entrada general de l'Ajuntament de Palafrugell.

La documentació relativa a la coordinació empresarial, és la següent:

- Identificació del responsable en matèria de prevenció de riscos o del servei de prevenció contractat.
- Identificació de la Mútua d'accidents a la qual està associat.
- Justificació d'alta a la SS (TC1 i TC2) dels treballadors que quedaran adscrits al servei objecte de la contractació.
- Certificat d'idoneïtat dels equips de treball que quedaran adscrits al servei objecte de la contractació.
- Certificació de la modalitat preventiva i de concertació de servei de prevenció aliè (Detall d'especialitats i abast del concert).
- Certificació de tenir realitzada l'avaluació de riscos, únicament d'aquells llocs de treball que realitzaran tasques per l'Ajuntament.
- Certificat de disposar de la planificació de l'activitat preventiva.
- Certificació, amb el detall per cadascun dels treballadors adscrits al contracte, conforme han rebut la formació adequada en prevenció de riscos laborals i si han realitzat la vigilància de la salut corresponent. *(Pel personal subrogat l'adjudicatari haurà d'emetre una declaració de responsable conforme com a nou contractista es compromet a fer-se càrrec de la corresponent formació pels treballadors/es subrogats/des).*
- Document acreditatiu dels riscos que les activitats contractades puguin afectar la seguretat i la salut dels treballadors/res del propi Ajuntament o altres contractistes.
- Relació de les mesures i activitats de protecció i prevenció aplicables als riscos assenyalats en l'apartat anterior.
- Relació de les mesures a adoptar davant possibles situacions d'emergència derivades de les activitats realitzades per la contractació

b) Replanteig i distribució mòduls. Replanteig i comprovació de la implantació dels mòduls a subministrar, identificant la correcta situació de l'obra existent.


Les bases de suport per a la col·locació dels mòduls, o les fonamentacions, no són objecte d'aquest contracte, com tampoc la instal·lació de les escomeses fins a peu de mòduls (de sanejament, d'aigua potable i d'electricitat), ni l'adequació del terreny existent.

c) Entrega plànols mòduls. La contractista haurà d'elaborar els plànols amb una descripció exacta del conjunt de mòduls, per dur a terme el control i el seguiment del subministre a realitzar.

d) Transport i instal·lació. La contractista subministrarà els mòduls amb camió grua, d'aquesta manera tan punt descarregui el mòdul ja es col·locarà sobre dels suports existents.

Es realitzarà la instal·lació dels mòduls amb personal especialitzat, unió de conjunt de mòduls d'equips de 6x4,8m, posada a punt dels mòduls, comprovació del correcte funcionament, etc.

DOCUMENT Constància - Certificat: PPT subministrament regim arrendament modulsi Gregal.sig	IDENTIFICADORS	
ALTRES DADES Codi per a validació: TYL80-BWE2W-BZ9TA Data d'emissió: 25 de 2 Octubre de 2024 a les 10:04:14 Pàgina 9 de 21	SIGNATURES	ESTAT NO REQUEREIX SIGNATURES

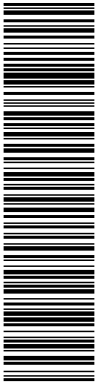

Aquesta és una còpia impresa del document electrònic (Ref.: 2073300 TYL80-BWE2W-BZ9TA 6A12E62A1E97B38DD52E52B8B0F81575D250A) generada amb l'aplicació Informàtica Firmadoc. El document no requereix signatures. Mil·liant el codi de verificació pot comprovar la validesa de la signatura electrònica dels documents signats en l'adreça web: <https://seu.palafrugell.cat>



Finalitzats els treballs d'instal·lació s'emetrà la corresponent acta de recepció del subministrament, d'acord amb el model de l'Annex 4 d'aquest plec, en la que es farà constar la data de posada a disposició dels mòduls, data a partir de la qual s'iniciarà el termini d'arrendament dels mateixos.

e) Assessorament tècnic i manteniment. La contractista ha de garantir l'assessorament tècnic necessari respecte a la composició de conjunts modulars, l'ús i manteniment davant problemes específics que puguin sorgir durant el contracte. Així mateix, es compromet a:

- Reparar o substituir qualsevol element dels mòduls que pateixi un desperfecte en el transcurs del contracte, sense cost per l'Ajuntament, sempre que aquest sigui causa imputable a la pròpia instal·lació o un ús normal de la mateixa.

- Donar assistència de forma urgent, i en el termini màxim de 24 hores, sempre que afecti a l'ús normal de la instal·lació o suposi un perjudici relatiu a la seguretat i salut. (falta d'aigua calenta, deficiències en climatització, falta de subministrament elèctric, panys de portes, etc...). La resta de casos, considerats no urgents, s'assistiran en un màxim de 5 dies hàbils.

f) Retirada de mòduls. La contractista retirarà els mòduls amb camió grua, deixant la zona neta, tal qual estava a l'inici del contracte, d'acord amb el model de l'Annex 5 d'aquest plec, en la que es farà constar la data de fi del subministrament, data a partir de la qual s'iniciarà el termini de desmuntatge i retirada dels mateixos.

Sisena. Seguiment i control dels treballs

La contractista nomenarà, del seu personal, una persona responsable del contracte que actuarà com a referent i interlocutor davant de l'Ajuntament, per tal de resoldre els possibles dubtes relacionats amb l'execució del contracte. Així, com per garantir l'execució del mateix en els termes establerts.

La contractista també haurà de designar un responsable tècnic, encarregat de les tasques d'execució del subministrament i instal·lació i que tindrà, com a mínim, les següents funcions:


- Dirigir tots els treballs, vetllant pel compliment del present PPT i la resta de disposicions establertes al contracte o disposicions oficials.
- Comunicar i aportar els mitjans i la organització necessària per a l'execució del contracte.
- Informar a l'Ajuntament de les variacions que puguin ser necessàries, ja siguin puntuals, parcials o permanents sobre els dos punts anteriors.

L'Ajuntament es reserva el dret a realitzar aquelles proves i/o anàlisis dels productes, elements o unitats que consideri necessari per comprovar la qualitat d'aquests subministraments i confirmar el compliment de les característiques dels mateixos.

Setena. Materials

Els materials emprats per la prestació del servei de subministrament, especialment els mòduls i els seus elements interns (instal·lacions tècniques, inodors, lavabos, etc), hauran de complir amb les exigències marcades en la legislació corresponent que els sigui d'aplicació, i hauran de garantir els mínims de qualitat necessaris pel correcte desenvolupament de l'activitat a les d'un equipament esportiu.

DOCUMENT Constància - Certificat: PPT subministrament regim arrendament moduls Gregal_sig	IDENTIFICADORS
ALTRES DADES Codi per a validació: TYL8O-BWE2W-BZ9TA Data d'emissió: 25 de 2 Octubre de 2 2024 a les 10:04:14 Pàgina 10 de 2 21	SIGNATURES ESTAT NO REQUEREIX SIGNATURES

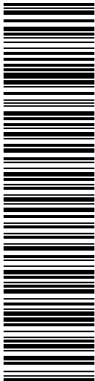

Aquesta és una còpia impresa del document electrònic (Ref.: 2073300 TYL8O-BWE2W-BZ9TA 6A12E62A1E997B389DD52E5E2B8B0F81575D250A) generada amb l'aplicació Informàtica Firmadoc. El document no requereix signatures. Mitjançant el codi de verificació pot comprovar la validesa de la signatura electrònica dels documents signats en l'adreça web: <https://seu.palafrugell.cat>



En cas de que en l'execució d'aquest contracte es generi algun residus, el contractista els gestionarà i aniran el seu càrrec els costos de manipulació, càrrega, transport, descàrrega i cànon d'abocador a gestor de residus autoritzat per l'Agència de Residus de Catalunya.


Els tècnics municipals,

En la data de la signatura electrònica

0 (1CA1)
40233823E
B9199 - DNI
091C16
lospuol
obdmf
13:53:54 +05:00,
E6C49: 5034 10 05
40233823E (1CA1)
B9199 - DNI
lospuol
obdmf

(1CA1)
40233823E
DNI
B9199 - DNI
091C16
lospuol
obdmf
13:53:54 +05:00,
E6C49: 5034 10 05
40233823E (1CA1)
B9199 - DNI
lospuol
obdmf

Aquesta és una còpia impresa del document electrònic (Ref.: 2073300 TYL80-BWE2W-BZ9TA 6A12E62A1E97B389DD52E52B8B0F81575D250A) generada amb l'aplicació Informàtica Firmadoc. El document no requereix signatures. Mil·liançant el codi de verificació pot comprovar la validesa de la signatura electrònica dels documents signats en l'adreça web: https://seu.palafuigell.cat

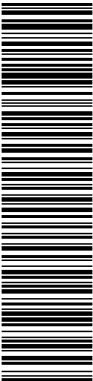

SUBMINISTRAMENT EN RÈGIM D'ARRENDAMENT DE MÒDULS PREFABRICATS AL CAMP DE FUTBOL DEL GREGAL

PRESSUPOST

Data: 20/09/24 Pàg.: 1

Obra 01 PRESSUPOST V19-2024
Capítol 01 MODULACIÓ

- 1 MODUL u Aquest pressupost està realitzat d'acord a les indicacions i especificacions del Plec de Prescripcions Tècniques, està inclòs i repercutit a cada partida els costos de Seguretat i Salut, serveis d'assistència, confecció de plànols amb descripció dels mòduls, presentació de la documentació mensual i facturació, gestió mediambiental i qualsevol altre gestió similar.

Comentari	Tipus		[D]	[E]	[F]	PARCIAL	TOTAL	PREU	IMPORT
							0,000	0,00	0,00

- 2 MODULCON mes Lloguer de conjunt modular prefabricat de dimensions aproximades 6x4,8 m, d'acord al Plec de Prescripcions Tècniques. (vestidor d'equips)

	Comentari	Tipus	[C]	[D]	[E]	[F]	PARCIAL	TOTAL	PREU	IMPORT
1	vestidor 1		10,000	1,000			10,000			
2	vestidor 2		10,000	1,000			10,000			
3	vestidor 3		10,000	1,000			10,000			
4	vestidor 4		10,000	1,000			10,000			
							40,000	535,14		21.405,60

- 3 MODULARB mes Lloguer de mòdul prefabricat de dimensions aproximades 6x2,4 m, d'acord al Plec de Prescripcions Tècniques. (vestidor àrbitre)

	Comentari	Tipus	[C]	[D]	[E]	[F]	PARCIAL	TOTAL	PREU	IMPORT
1	àrbitre		10,000	1,000			10,000			
							10,000	206,78		2.067,80

- 4 MODULSAN mes Lloguer de mòdul prefabricat de dimensions aproximades 6x2,4 m, d'acord al Plec de Prescripcions Tècniques. (sanitaris públic en general)

	Comentari	Tipus	[C]	[D]	[E]	[F]	PARCIAL	TOTAL	PREU	IMPORT
1	sanitaris		10,000	1,000			10,000			
							10,000	339,02		3.390,20

- 5 MODULTRA u Transport mòdul de dimensions aproximades 6x2,4 m, inclòs descàrrega o càrrega a obra.

	Comentari	Tipus	[C]	[D]	[E]	[F]	PARCIAL	TOTAL	PREU	IMPORT
1	entrega:									
2	àrbitre		1,000				1,000			
3	vestidor 1		2,000				2,000			
4	vestidor 2		2,000				2,000			
5	vestidor 3		2,000				2,000			
6	vestidor 4		2,000				2,000			
7	sanitaris		1,000				1,000			
8	retirada:									
9	àrbitre		1,000				1,000			
10	vestidor 1		2,000				2,000			

EUR

Aquesta és una còpia impresa del document electrònic (Ref.: 2073300 TYL80-BWE2W-BZ9TA 6A12E62A1E997B389DD52EE52B8B0F81575D250A) generada amb l'aplicació Informàtica Firmadoc. El document no requereix signatures. Mil·liançant el codi de verificació pot comprovar la validesa de la signatura electrònica dels documents signats en l'adreça web: https://seu.palafutgell.cat

SUBMINISTRAMENT EN RÈGIM D'ARRENDAMENT DE MÒDULS PREFABRICATS AL CAMP DE FUTBOL DEL GREGAL

PRESSUPOST

Data: 20/09/24 Pàg.: 2

11	vestidor 2		2,000			2,000			
12	vestidor 3		2,000			2,000			
13	vestidor 4		2,000			2,000			
14	sanitaris		1,000			1,000			
							20,000	523,15	10.463,00

6 MODULMUN u Muntatge de mòdul de dimensions aproximades 6x4,8 m.

	Comentari	Tipus	[C]	[D]	[E]	[F]	PARCIAL	TOTAL	PREU	IMPORT
1	vestidor 1		1,000				1,000			
2	vestidor 2		1,000				1,000			
3	vestidor 3		1,000				1,000			
4	vestidor 4		1,000				1,000			
							4,000	906,20		3.624,80


7 MODULES u Desmuntatge de mòdul de dimensions aproximades 6x4,8 m.

	Comentari	Tipus	[C]	[D]	[E]	[F]	PARCIAL	TOTAL	PREU	IMPORT
1	vestidor 1		1,000				1,000			
2	vestidor 2		1,000				1,000			
3	vestidor 3		1,000				1,000			
4	vestidor 4		1,000				1,000			
							4,000	424,55		1.698,20

TOTAL 01 .01 MODULACIÓ 42.649,60

EUR

DOCUMENT Constància - Certificat: PPT subministrament regim arrendament moduls Gregal_sig	IDENTIFICADORS	
ALTRES DADES Codi per a validació: TYL80-BWE2W-BZ9TA Data d'emissió: 25 de _2 Octubre de _2 2024 a les 10:04:14 Pàgina 15 de _2 21	SIGNATURES	ESTAT NO REQUEREIX SIGNATURES

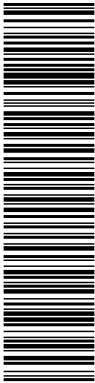

Aquesta és una còpia impresa del document electrònic (Ref.: 2073300 TYL80-BWE2W-BZ9TA 6A12E62A1E997B389DD52E52B8B0F81575D250A) generada amb l'aplicació informàtica Firmadoc. El document no requereix signatures. Mitjançant el codi de verificació pot comprovar la validesa de la signatura electrònica dels documents signats en l'adreça web: <https://seu.palafrugell.cat>



ANNEX 2. IMATGES ÀEREEES DE LA UBICACIÓ


Vista aèria camp de futbol:



Vista aèria zona d'implantació mòduls prefabricats:



DOCUMENT Constància - Certificat: PPT subministrament regim arrendament mòduls Gregal_sig	IDENTIFICADORS
ALTRES DADES Codi per a validació: TYL80-BWE2W-BZ9TA Data d'emissió: 25 de 2 Octubre de 2 2024 a les 10:04:14 Pàgina 16 de 2 21	SIGNATURES ESTAT NO REQUEREIX SIGNATURES

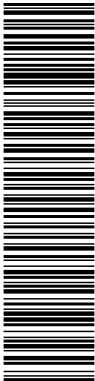


Aquesta és una còpia impresa del document electrònic (Ref.: 2073300 TYL80-BWE2W-BZ9TA 6A12E62A1E997B389DD52EE528B80F81575D250A) generada amb l'aplicació informàtica Firmadoc. El document no requereix signatures. Mitjançant el codi de verificació pot comprovar la validesa de la signatura electrònica dels documents signats en l'adreça web: <https://seu.palafrugell.cat>



Zona d'implantació mòduls prefabricats:



DOCUMENT Constància - Certificat: PPT subministrament regim arrendament moduls Gregal_sig	IDENTIFICADORS	
ALTRES DADES Codi per a validació: TYL80-BWE2W-BZ9TA Data d'emissió: 25 de 2 Octubre de 2 2024 a les 10:04:14 Pàgina 17 de 2 21	SIGNATURES	ESTAT NO REQUEREIX SIGNATURES

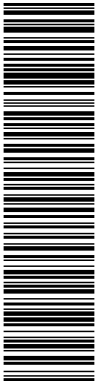


Aquesta és una còpia impresa del document electrònic (Ref.: 2073300 TYL80-BWE2W-BZ9TA 6A12E62A1E997B389DD52EE52B8B0F81575D250A) generada amb l'aplicació Informàtica Firmadoc. El document no requereix signatures. Mitjançant el codi de verificació pot comprovar la validesa de la signatura electrònica dels documents signats en l'adreça web: <https://seu.palafrugell.cat>




ANNEX 3. PLÀNOLS

DOCUMENT Constància - Certificat: PPT subministrament regim arrendament moduls Gregal_sig	IDENTIFICADORS	ESTAT NO REQUEREIX SIGNATURES
ALTRES DADES Codi per a validació: TYL80-BWE2W-BZ9TA Data d'emissió: 25 de 2 Octubre de 2024 a les 10:04:14 Pàgina 18 de 2 21	SIGNATURES	

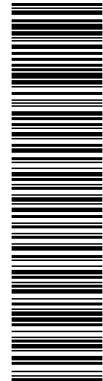


Aquesta és una còpia impresa del document electrònic (Ref.: 70300 TYL80-BWE2W-BZ9TA 6A12E621E997B389DD52E52B8B0F81575D250A) generada amb l'aplicació informàtica Firmadoc. El document no requereix signatures. Millançant el codi de verificació pot comprovar la validesa de la signatura electrònica dels documents signats en l'adreça web: <https://seu.palafrugell.cat>

SUBMINISTRAMENT EN RÈGIM D'ARRENDAMENT DE MÒDULS PREFABRICATS AL CAMP DE FUTBOL DEL GREGAL, A PALAFRUGELL		equip redactor SERVEIS TÈCNICS MUNICIPALS	dibuixat DEL	dibuixat SITUACIÓ, CADASTRE I POU	data SETEMBRE 2024 escala 1:2000	full 0.1 expedient V19-2024	ajuntament de palafrugell	
--	--	--	-----------------	--------------------------------------	---	--------------------------------------	---------------------------	--

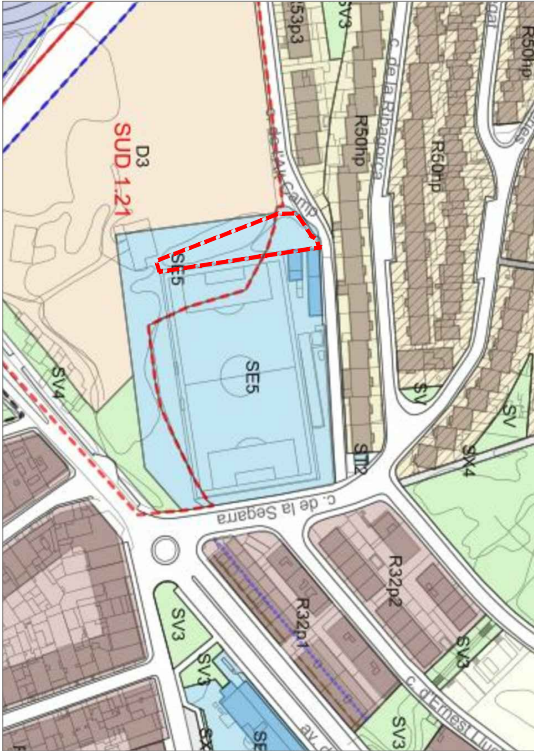


POU
E. 1:2.000

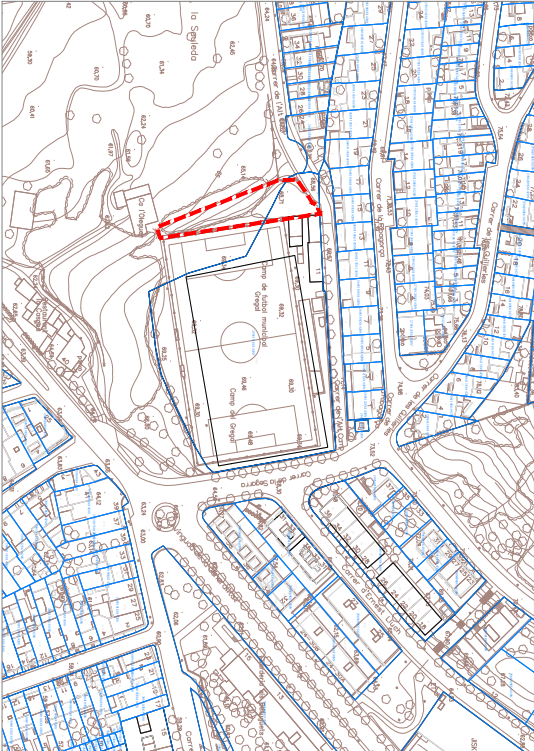

CADASTRE
E. 1:2.000




ORTOFOTO

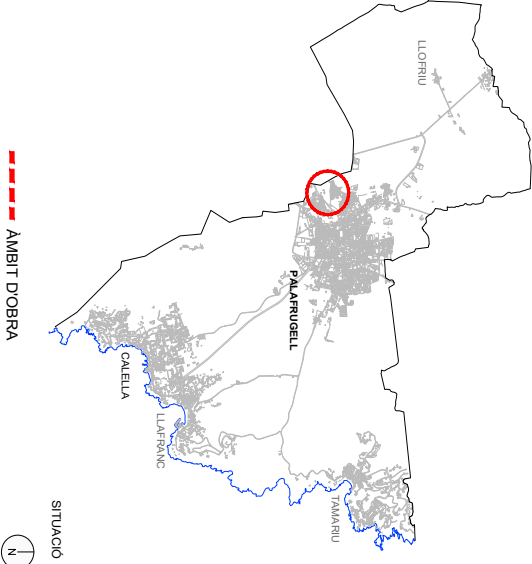


ÀMBIT DOBRA



DOCUMENT Constància - Certificat: PPT subministrament regim arrendament moduls Gregal_sig	IDENTIFICADORS	
ALTRES DADES Codi per a validació: TYL80-BWE2W-BZ9TA Data d'emissió: 25 de 2 Octubre de 2024 a les 10:04:13 Pàgina 19 de 21	SIGNATURES	ESTAT NO REQUEREIX SIGNATURES

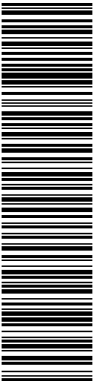


Aquesta és una còpia impresa del document electrònic (Ref.: 2073300 TYL80-BWE2W-BZ9TA 6A12E62A1E97B389DD52E5E28B80F81575D250A) generada amb l'aplicació informàtica Firmadoc. El document no requereix signatures. Mitjançant el codi de verificació pot comprovar la validesa de la signatura electrònica dels documents signats en l'adreça web: <https://seu.palafrugell.cat>

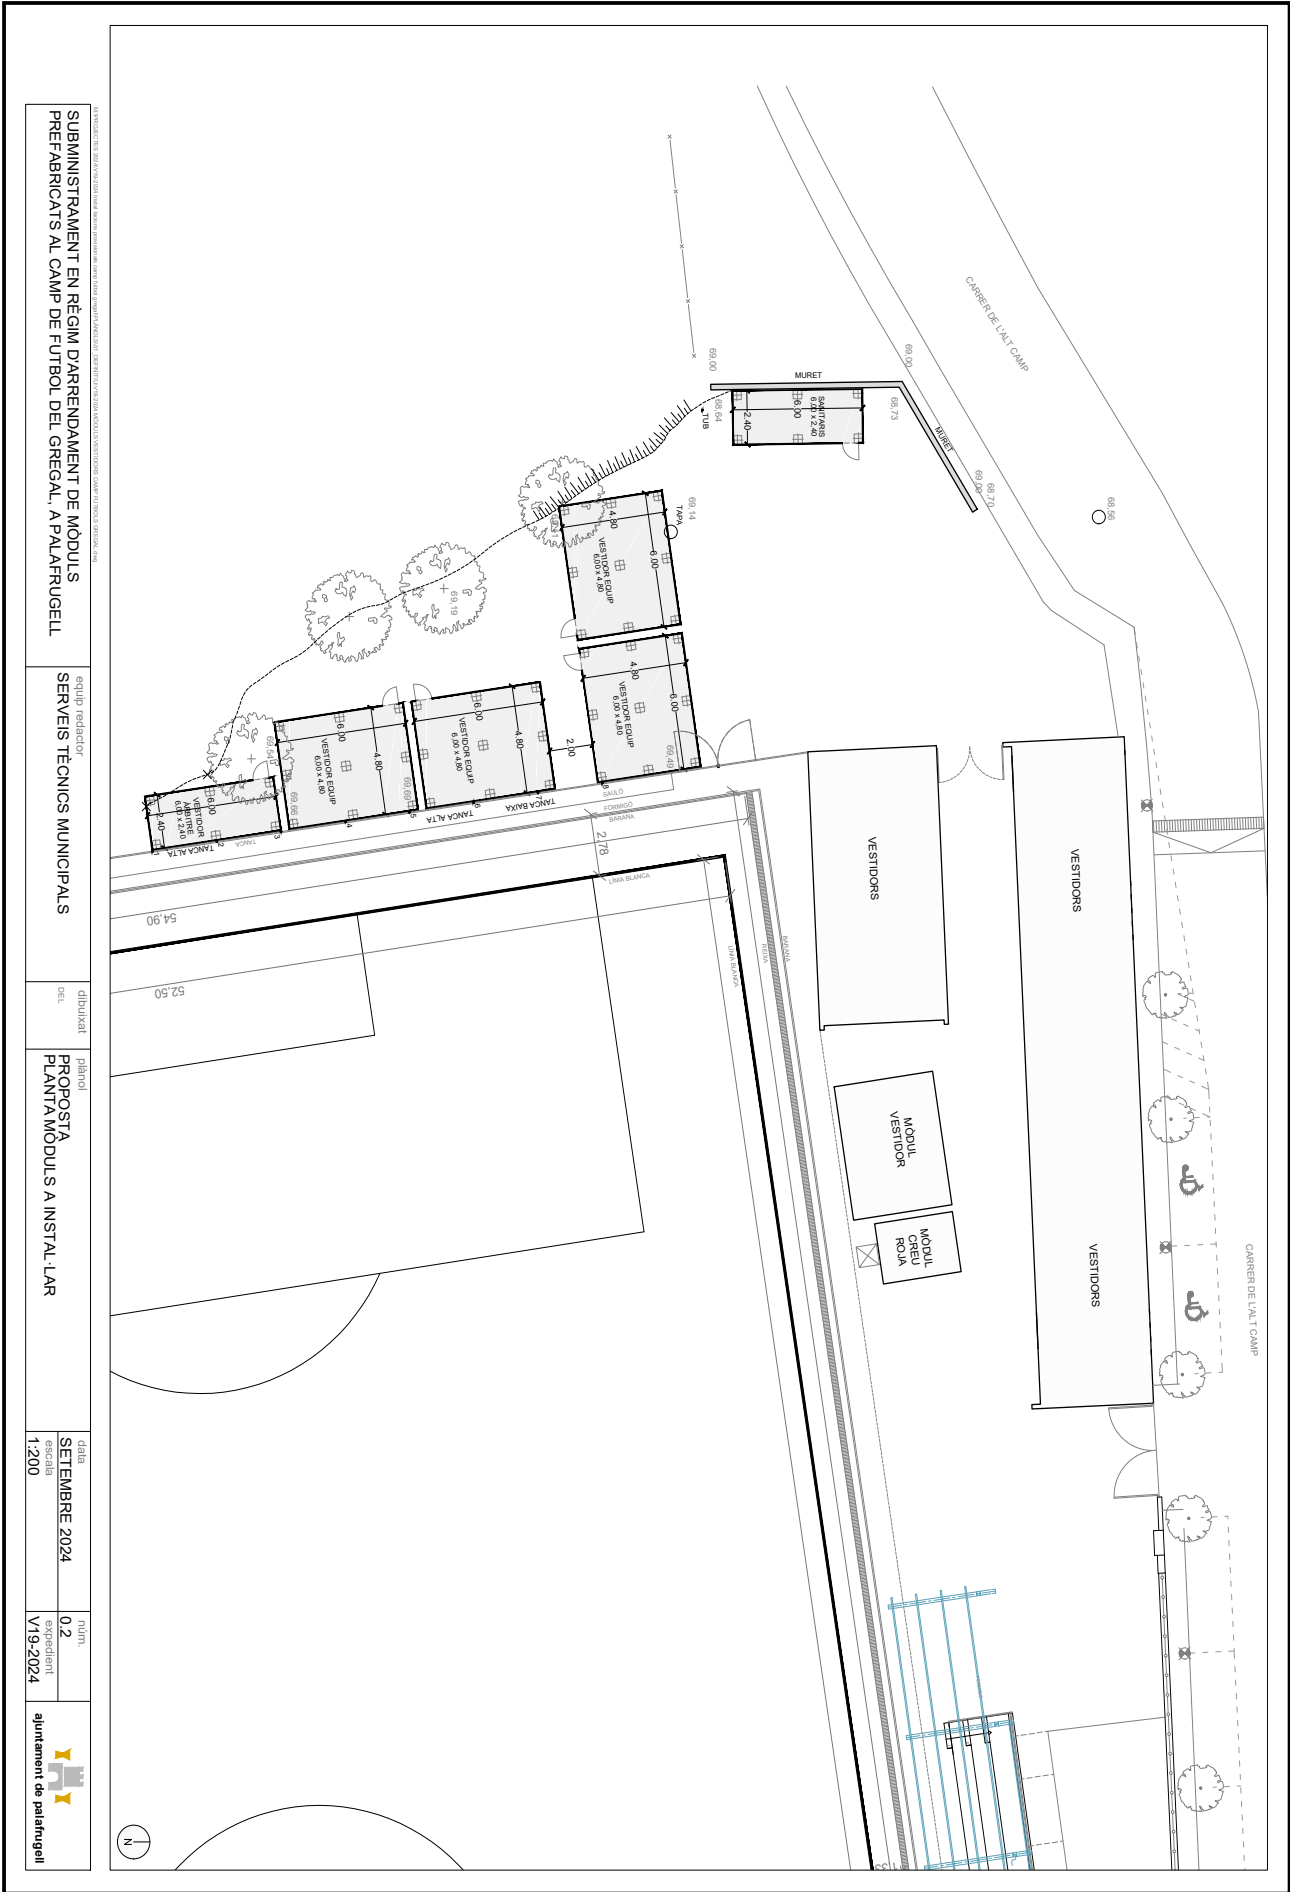

DOCUMENT Constància - Certificat: PPT subministrament regim arrendament moduls Gregal_sig	IDENTIFICADORS
ALTRES DADES Codi per a validació: TYL80-BWE2W-BZ9TA Data d'emissió: 25 de 2 Octubre de 2 2024 a les 10:04:14 Pàgina 20 de 2 21	SIGNATURES ESTAT NO REQUEREIX SIGNATURES

Aquesta és una còpia impresa del document electrònic (Ref.: 2073300 TYL80-BWE2W-BZ9TA 6A12E62A1E997B389DD52E52B8B0F81575D250A) generada amb l'aplicació Informàtica Firmadoc. El document no requereix signatures. Mitjançant el codi de verificació pot comprovar la validesa de la signatura electrònica dels documents signats en l'adreça web: https://seu.palafrugell.cat

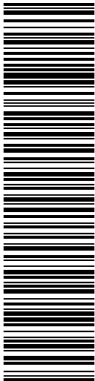

ANNEX 4. MODEL ACTA DE RECEPCIÓ DE SUBMINISTRAMENT

REUNITS

....., actua en nom i representació de l'Ajuntament de Palafrugell, com a responsable del contracte que s'indica a l'encapçalament.

....., actua en nom i representació de l'empresa, amb NIF....., contractista del subministrament que s'indica a l'encapçalament.

Després de reconèixer i inspeccionar els subministraments **CONSTATEM** el següent:

	Descripció
Mòdul 1. Vestidor equip	
Mòdul 2. Vestidor equip	
Mòdul 3. Vestidor equip	
Mòdul 4. Vestidor equip	
Mòdul 5. Vestidor àrbitre	
Mòdul 6. Sanitari	

Amb sentit favorable: Que les unitats i la qualitat tècnica dels subministraments és adequada i compleix els requisits del PPT i l'oferta adjudicada, i en data es dona per recepcionat el subministrament i s'inicia el termini d'arrendament dels mateixos.

Amb sentit desfavorable: Que les unitats i la qualitat tècnica dels subministraments no és adequada i no compleix els requisits del PPT ni l'oferta adjudicada.

S'observen les següents mancances:


Caldrà adoptar les següents mesures, dins del següent termini:

Altres observacions:

I perquè consti i tingui els efectes corresponents i com a prova de conformitat, se signa la present acta per duplicat i a un sol efecte, en el lloc i data indicats.

Representant de l'Ajuntament de Palafrugell Representant de la contractista

DOCUMENT Constància - Certificat: PPT subministrament regim arrendament moduls Gregal_sig	IDENTIFICADORS
ALTRES DADES Codi per a validació: TYL80-BWE2W-BZ9TA Data d'emissió: 25 de 2 Octubre de 2 2024 a les 10:04:14 Pàgina 21 de 2 21	SIGNATURES ESTAT NO REQUEREIX SIGNATURES

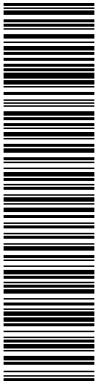

Aquesta és una còpia impresa del document electrònic (Ref.: 2073300 TYL80-BWE2W-BZ9TA 6A12E62A1E997B389DD52EE52B8B0F81575D250A) generada amb l'aplicació Informàtica Firmadoc. El document no requereix signatures. Mitjançant el codi de verificació pot comprovar la validesa de la signatura electrònica dels documents signats en l'adreça web: <https://seu.palafrugell.cat>



ANNEX 5. MODEL ACTA DE FI DE SUBMINISTRAMENT

REUNITS

....., actua en nom i representació de l'Ajuntament de Palafrugell, com a responsable del contracte que s'indica a l'encapçalament.

....., actua en nom i representació de l'empresa, amb NIF....., contractista del subministrament que s'indica a l'encapçalament.

Que d'acord els requisits del PPT, en data es dona per finalitzat el subministrament i per tant l'últim dia d'arrendament dels mateixos. A partir del dia d'avui s'inicia el termini de 7 dies pel desmuntatge i la retirada dels mòduls per part de la contractista.

Altres observacions:

I perquè consti i tingui els efectes corresponents i com a prova de conformitat, se signa la present acta per duplicat i a un sol efecte, en el lloc i data indicats.

Representant de l'Ajuntament de Palafrugell Representant de la contractista