Total		LLEGENDA
–		Cont. superfície CL FORM. 2200
–		Cont. superfície CL RESTA. 3200
–		Cont. superfície CL PAPER-CARTRÓ. 3200
–		Cont. superfície CL ENVASOS. 3200
–		Cont. superfície CL VIDRE. 2200
		Àmbit Cobertura ÀREES (radi=50m)
–	AA00	Àrea d'Aportació RESTA
–	AA00	Àrea d'Aportació SELECTIVA
–	AS00	Àrea d'Aportació SOTERRADA

	ÀREA SOTERRADA
	ÀREA CÀRREGA SUPERIOR

ESCALA GRÀFICA

0m 50m 100m 150m 200m

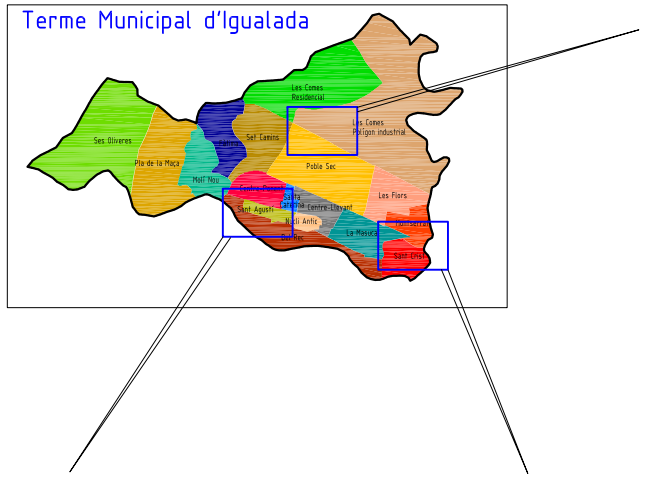

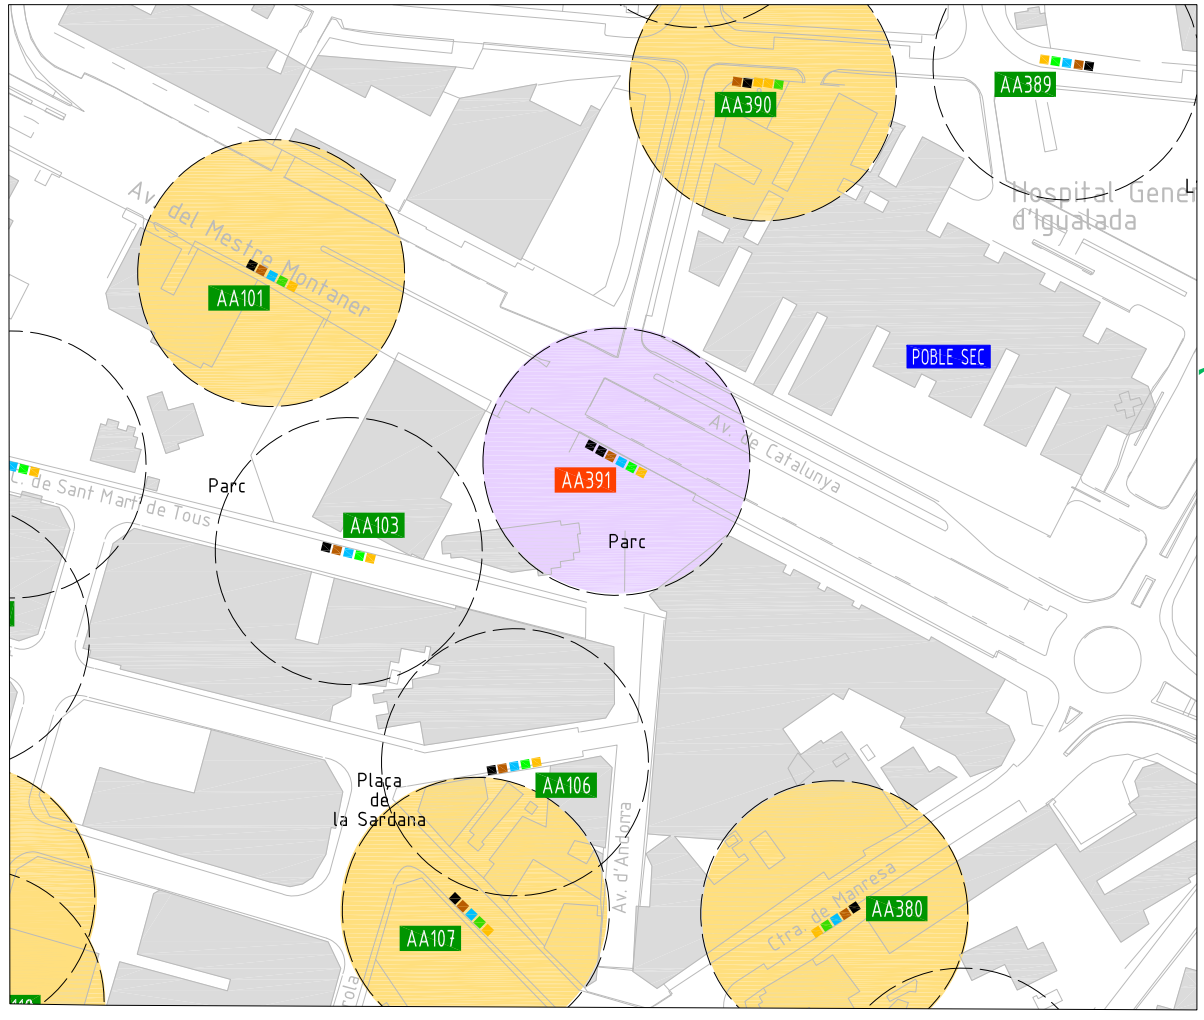

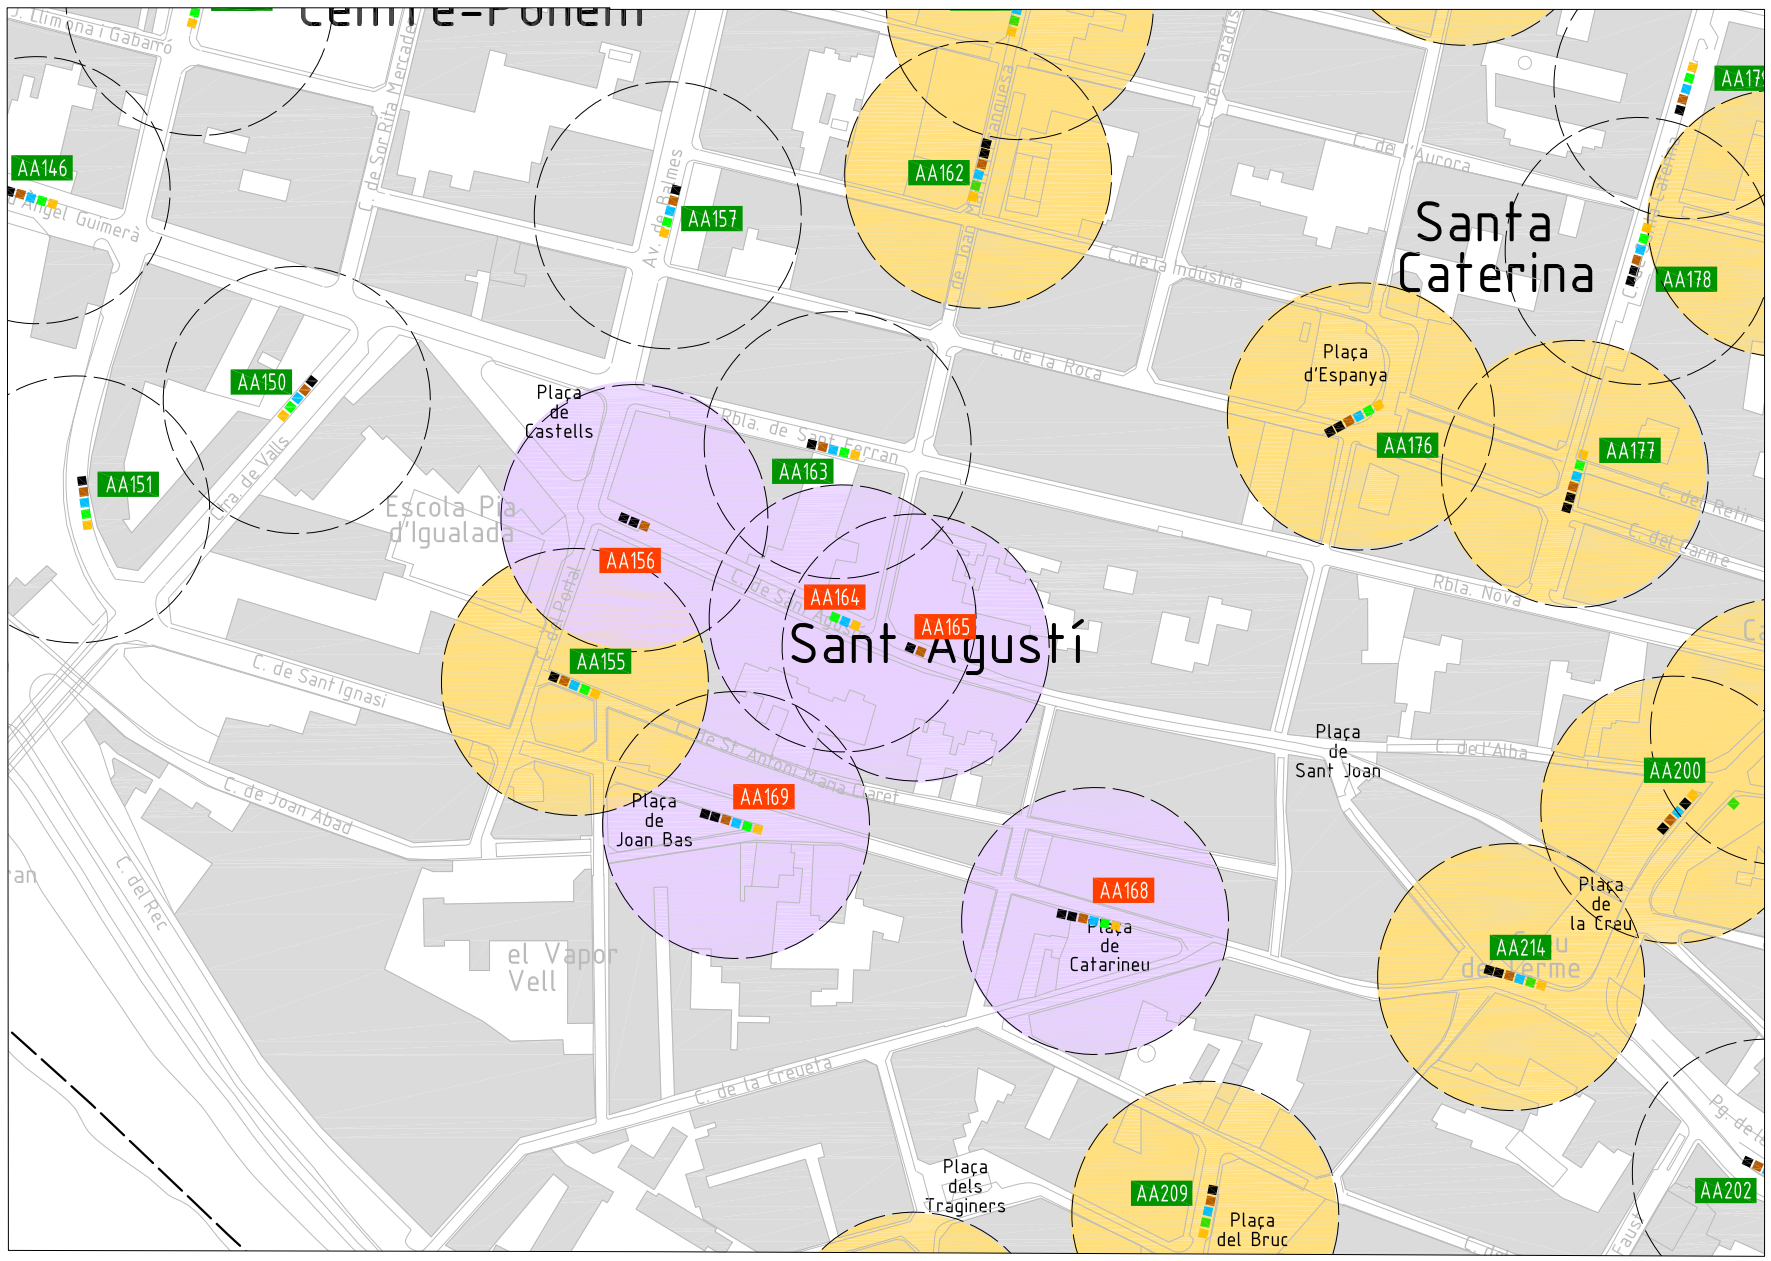

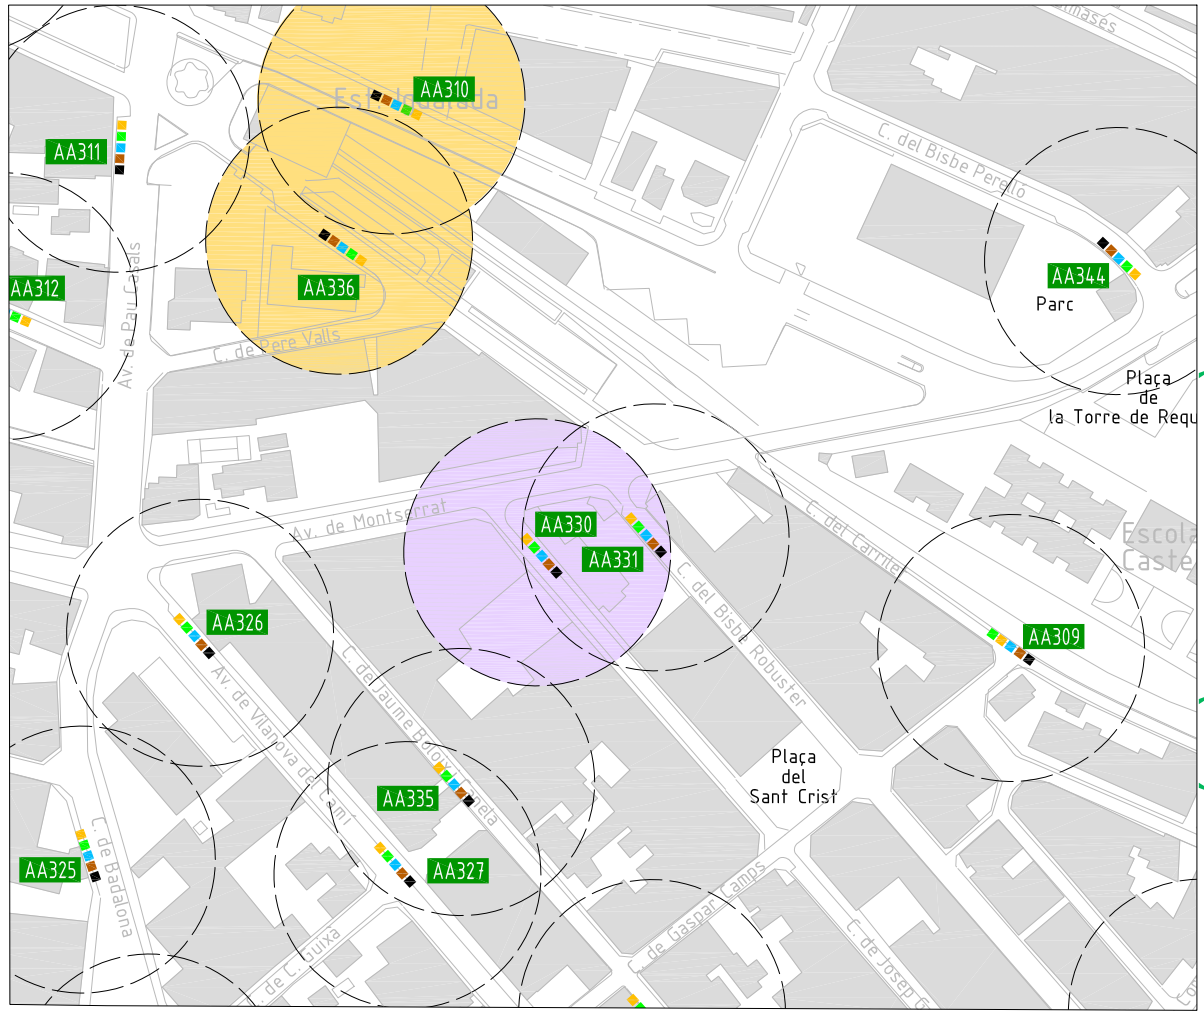

AUDITORÍA TÈCNICA I ECONÒMICA DEL SERVEIS DE RECOLLIDA I NETEJA VIÀRIA D'IGUALADA

Ajuntament d'Igualada

CICLA

ESTUDI DE CAMP

ÀREES D'APORTACIÓ SOTERRADES

Terme Municipal D'IGUALADA

PLÀNOL NUM.

AAPS.01

JUNY-JULIOL 2023